




GEWIJZIGDE LINKER ZIJGEVEL - LINTHORST HOMANWEG




GEWIJZIGDE VOORGEVEL - VEENHOOPSWEG




GEWIJZIGDE RECHTER ZIJGEVEL

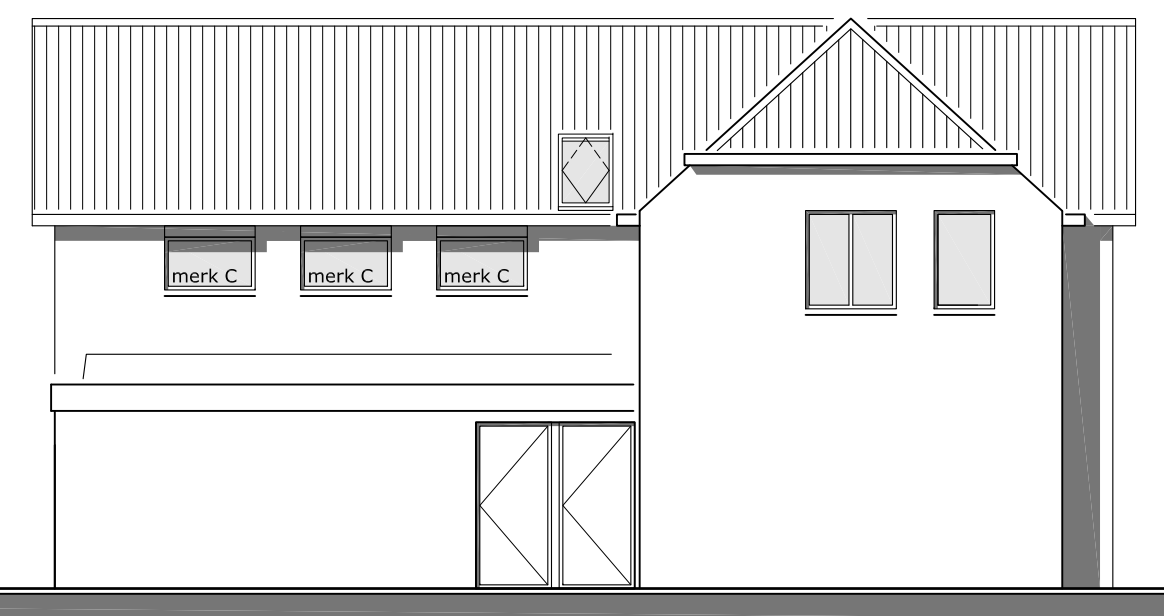


GEWIJZIGDE ACHTERGEVEL

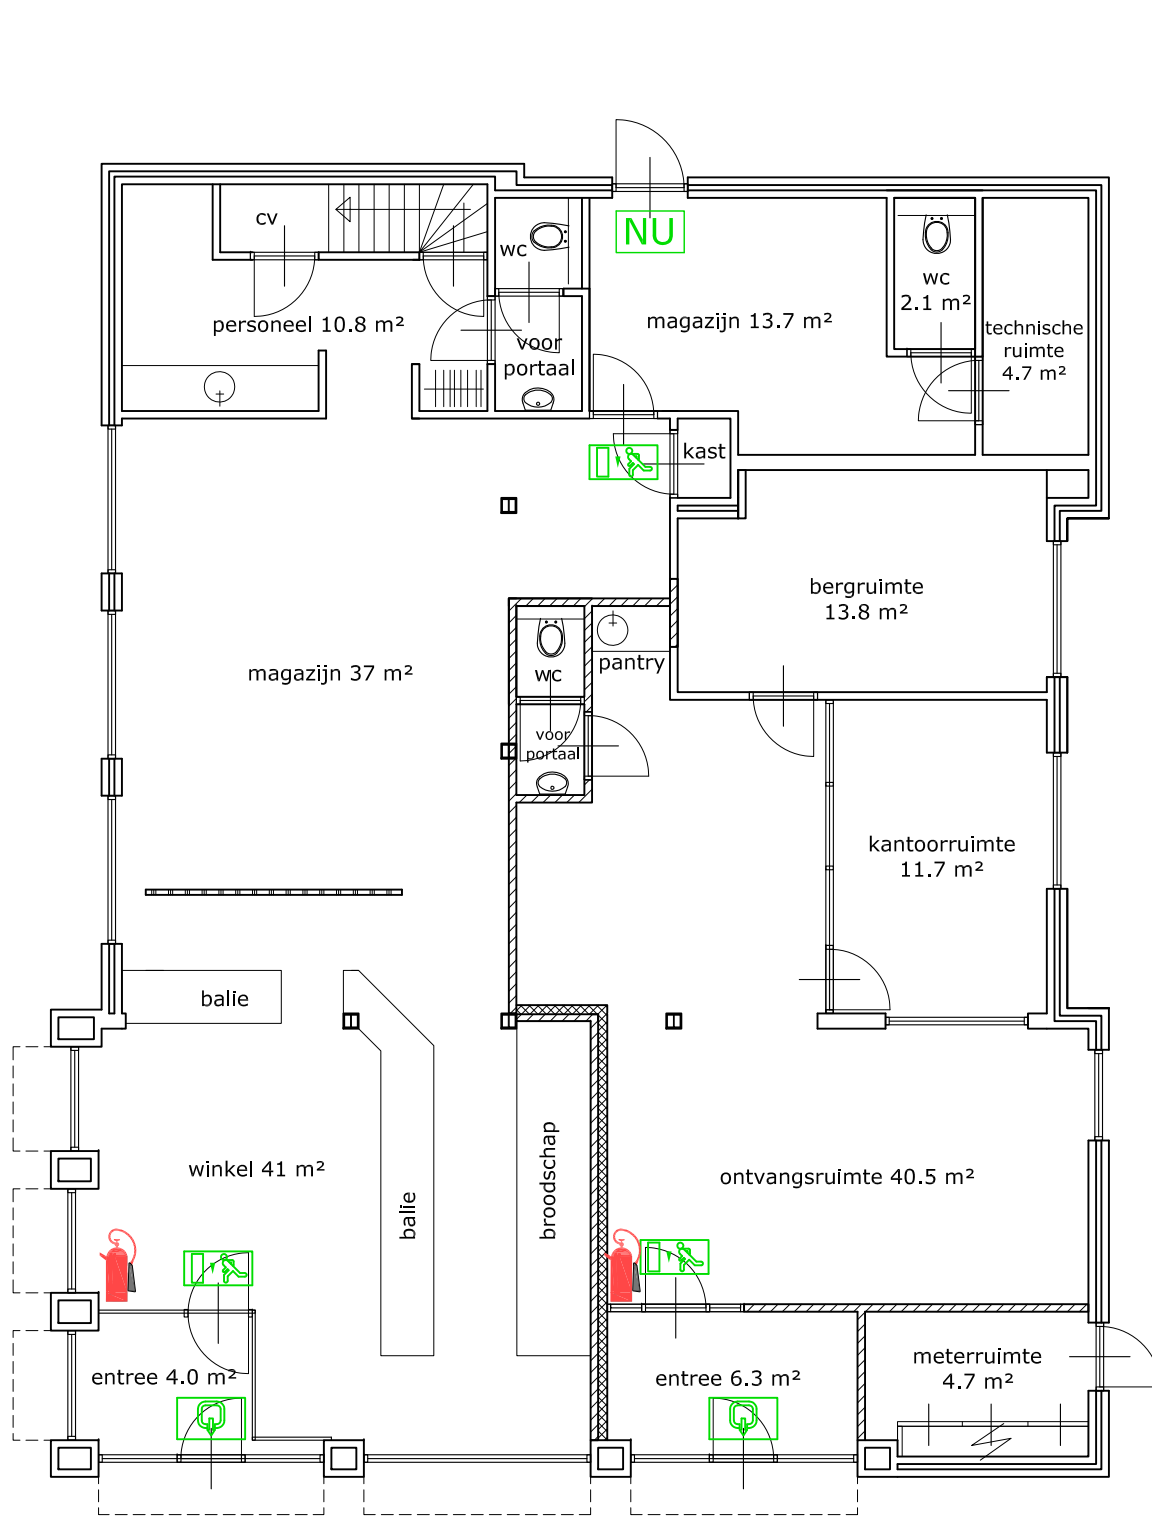

BESTAADE BEGANE GROND

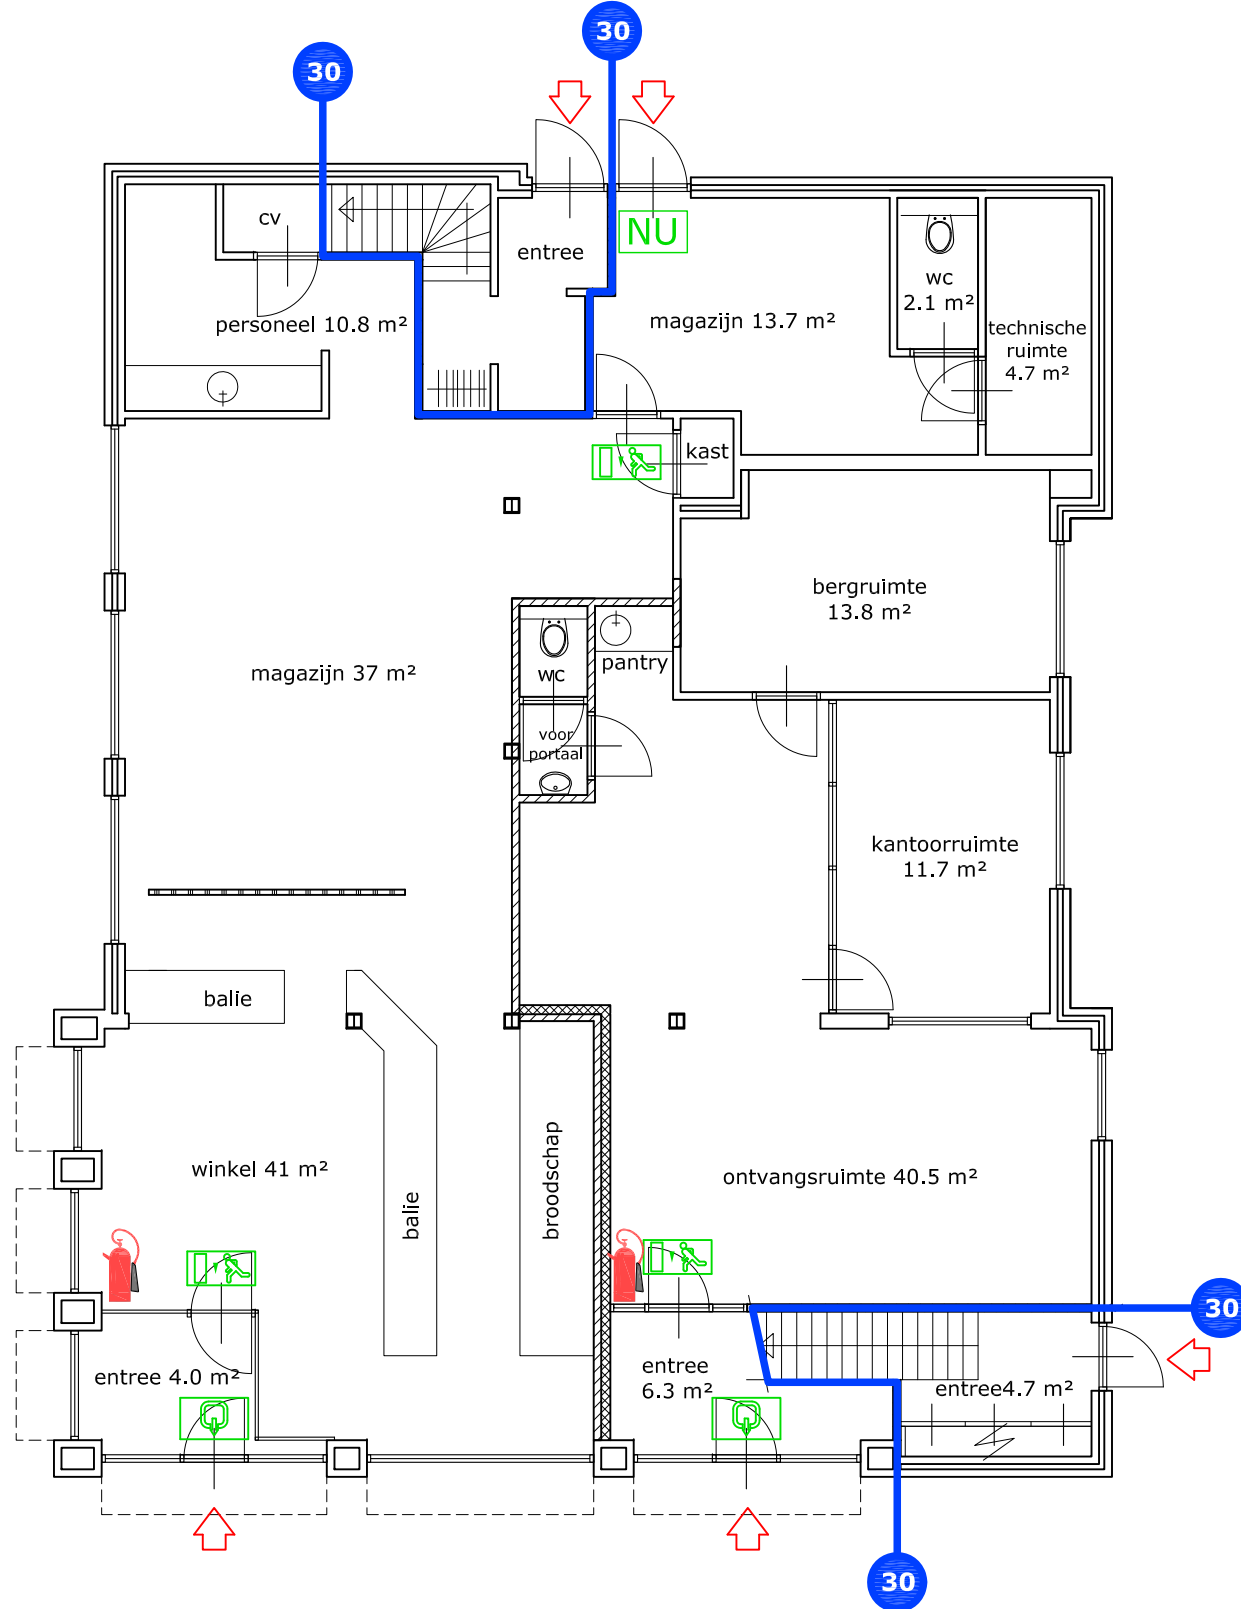

GEWIJZIGDE BEGANE GROND

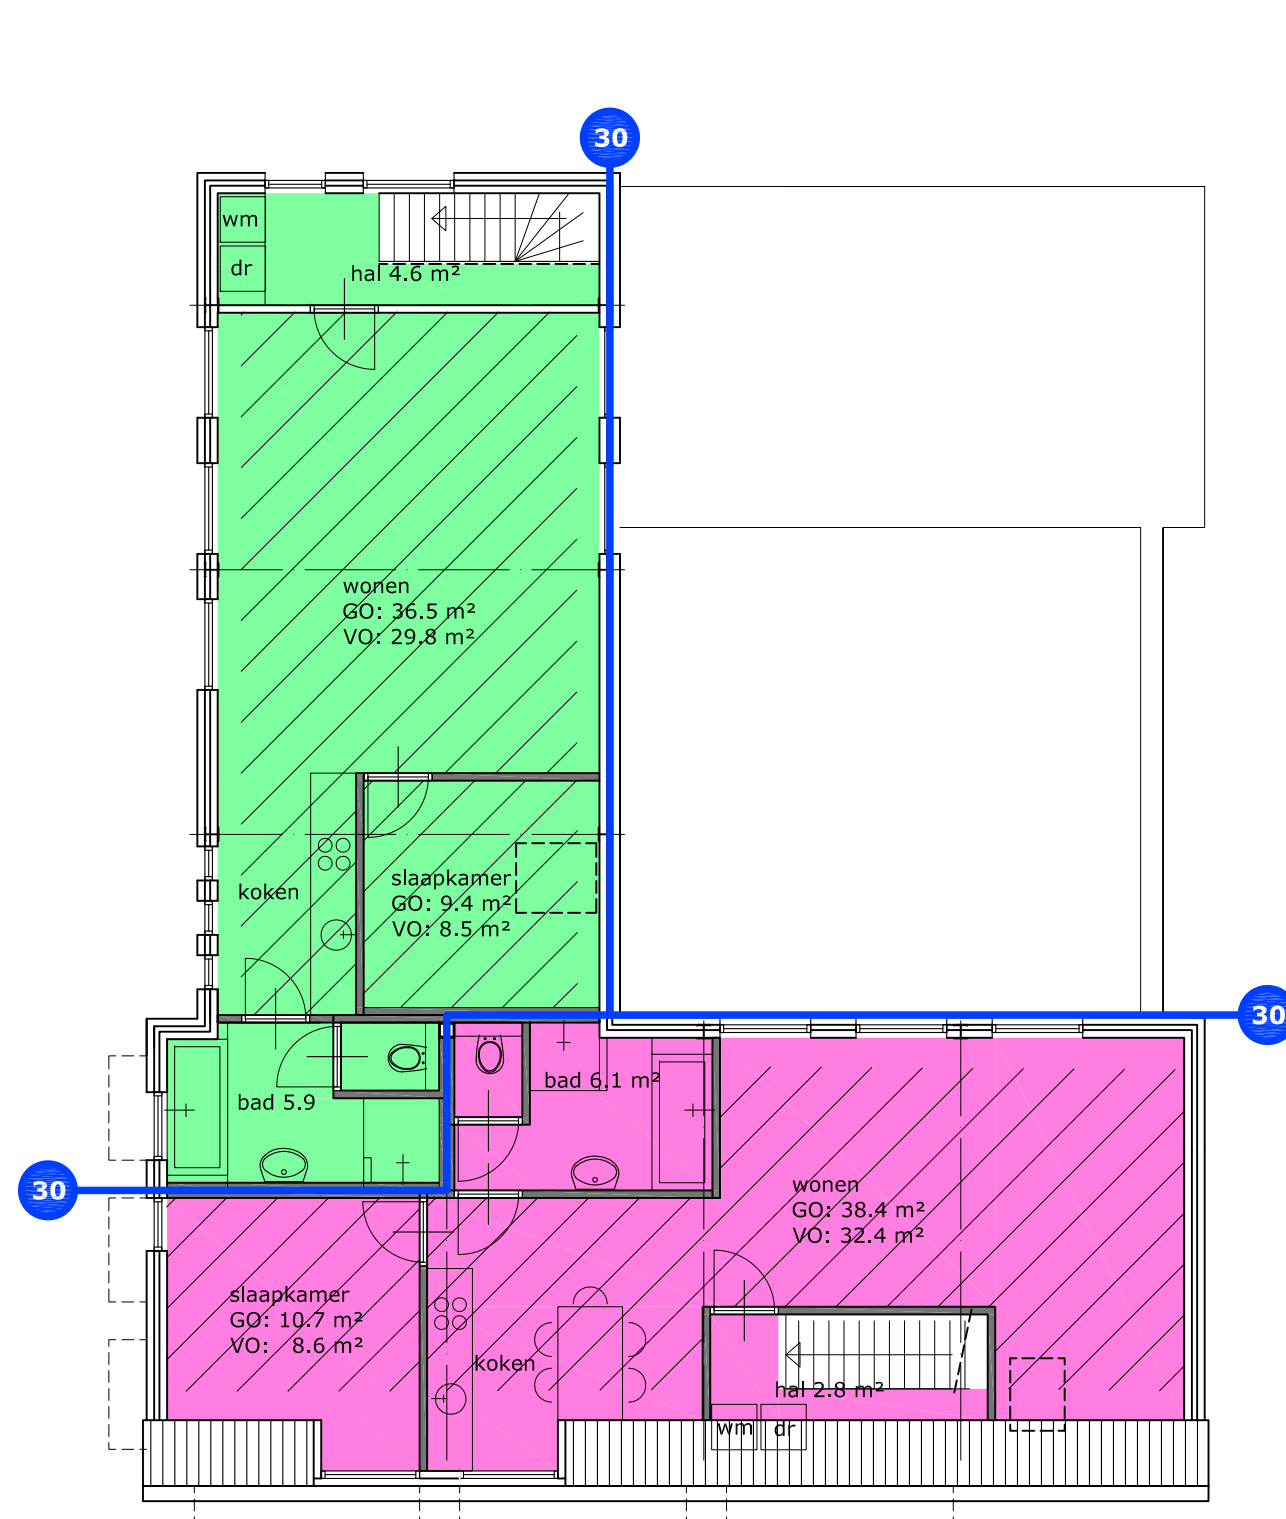

GO - VO BEREKENING:

Eis: VO = > 55% GO

WONING I	GO:	VO:	
	hal	2.8 m²	32.4 m²
	wonen	38.4 m²	8.6 m²
	slaapkamer	10.7 m²	8.6 m²
	bad / wc	7.2 m²	
totaal		59.1 m²	41.0 m² = 69 % < 55% VOLDOET
WONING II	GO:	VO:	
	hal	4.6 m²	29.8 m²
	wonen	36.5 m²	8.5 m²
	slaapkamer	9.4 m²	8.5 m²
	bad / wc	7.0 m²	
totaal		57.5 m²	38.3 m² = 66 % < 55% VOLDOET

VENTILATIE BEREKENING:

Eis: > 0.9 x VO [min. 7 l/s]
- toilet: min. 7 l/s
- badkamer: min. 14 l/s
- keuken: min. 21 l/s

Natuurlijke toevoer - Mechanische afvoer
Capaciteit roosters: zie plattegrond; type conform geluidsrapport
Exacte plek van de afzuigventielen n.t.b. door installateur

DAGLICHT BEREKENING:

Eis: > 10 % VO (min. 0.5m²)

WONING I	GO:	VO:	
	hal	2.8 m²	32.4 m²
	wonen	36.5 m²	8.6 m²
totaal		59.1 m²	41.0 m² = 69 % < 55% VOLDOET

Aeg aanw.:	Ad:	Aeg:	Ae tot.
1x merk A	1.44 m² (C:0,8)	1.15 m²	1.15 m²
1x merk B	0.70 m² (C:0,8)	0.56 m²	0.56 m²
3x merk C	0.66 m² (C:0,8)	0.53 m²	1.59 m²
3.30 m² > 3.24 m² dus VOLDOET			3.30 m²

slaapkamer :			
VO:	8.6 m²		
Aeg min.	0.86 m²		


Aeg aanw.:	Ad:	Aeg:	Ae tot.
1x merk A	1.44 m² (C:0,8)	1.15 m²	1.15 m²
1x merk E	0.96 m² (C:0,8)	0.77 m²	0.77 m²
1.92 m² > 0.86 m² dus VOLDOET			1.92 m²

WONING II	GO:	VO:	
	hal	4.6 m²	29.8 m²
	wonen	36.5 m²	8.5 m²
totaal		57.5 m²	38.3 m² = 66 % < 55% VOLDOET


Aeg aanw.:	Ad:	Aeg:	Ae tot.
5x merk C	0.66 m² (C:0,8)	0.53 m²	2.65 m²
3x merk D	0.35 m² (C:0,8)	0.28 m²	0.84 m²
3.49 m² > 2.98 m² dus VOLDOET			2.49 m²

slaapkamer :			
VO:	8.5 m²		
Aeg min.	0.85 m²		


Aeg aanw.:	Ad:	Aeg:	Ae tot.
1x merk B	1.20 m² (C:0,8)	0.96 m²	0.96 m²
0.96 m² > 0.85 m² dus VOLDOET			

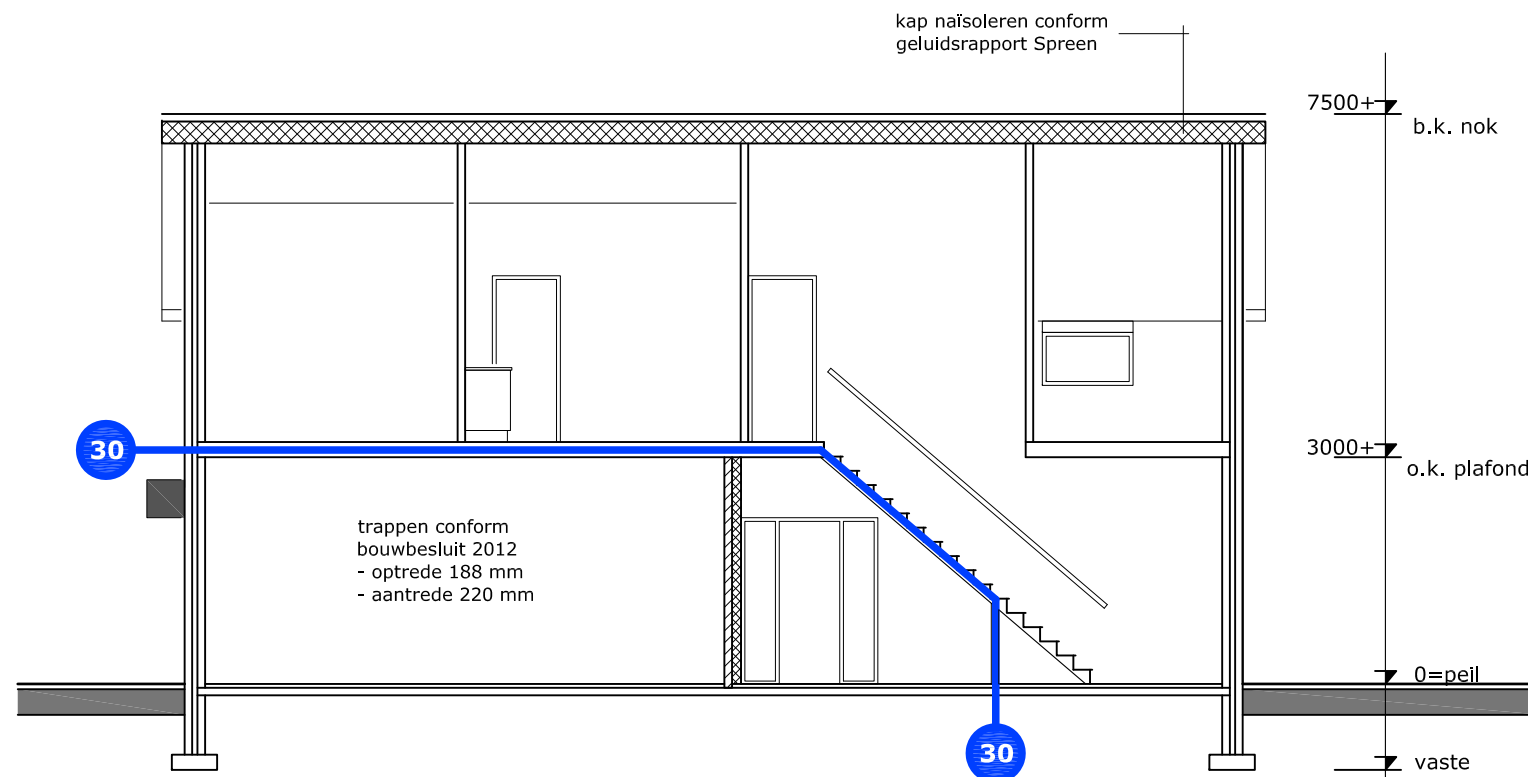

DOORSNEDE

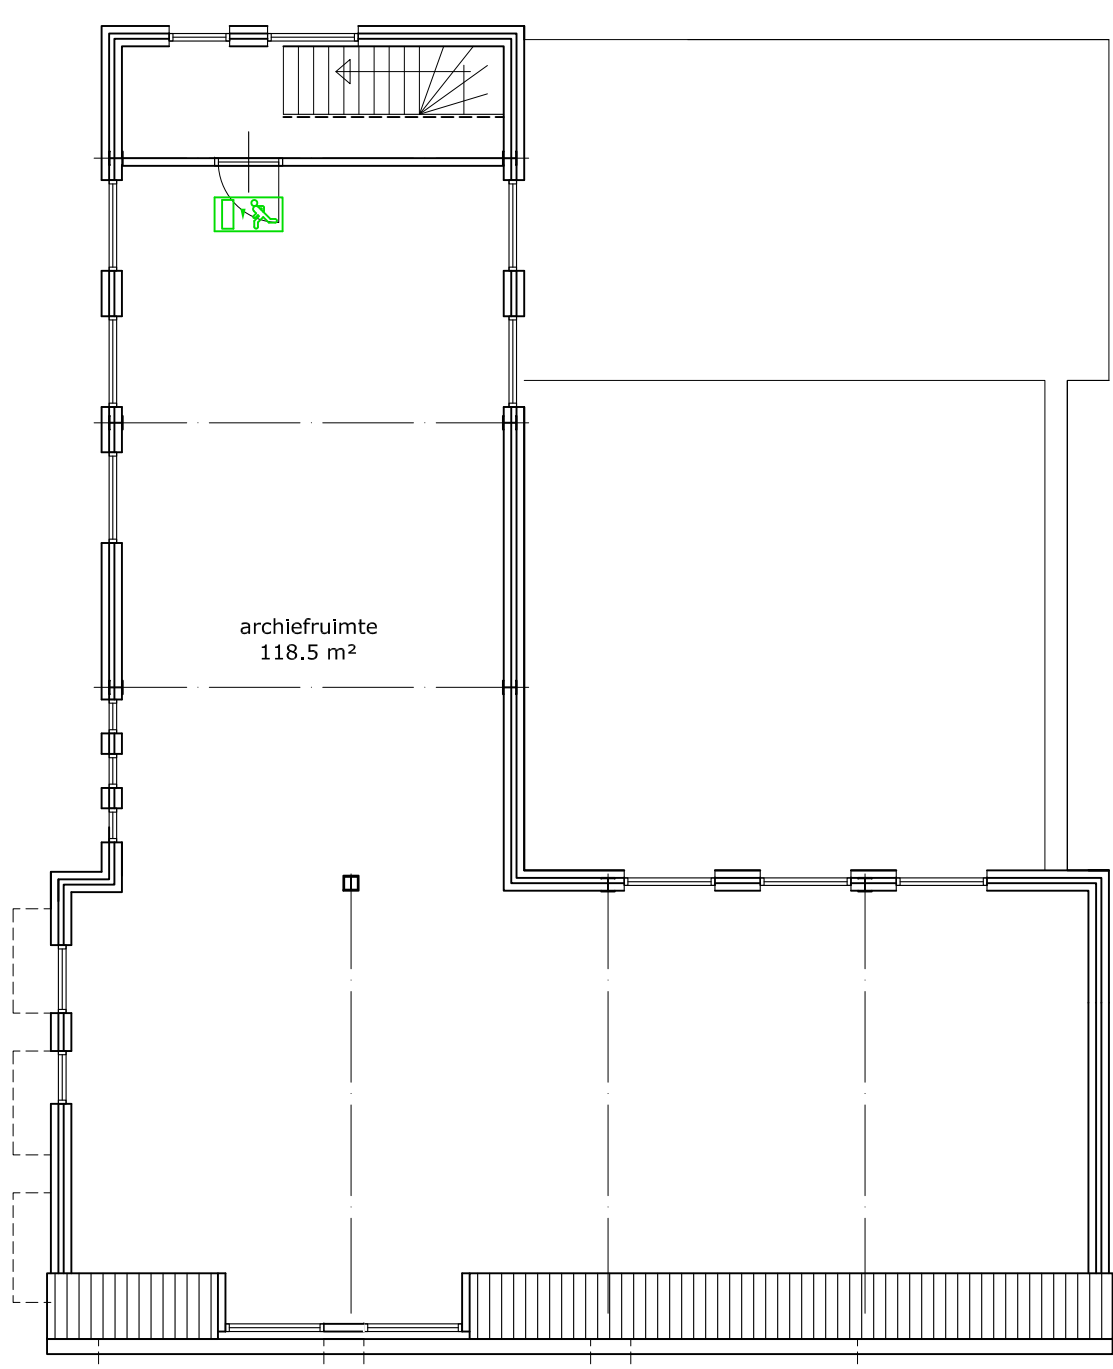

BESTAADE VERDIEPING

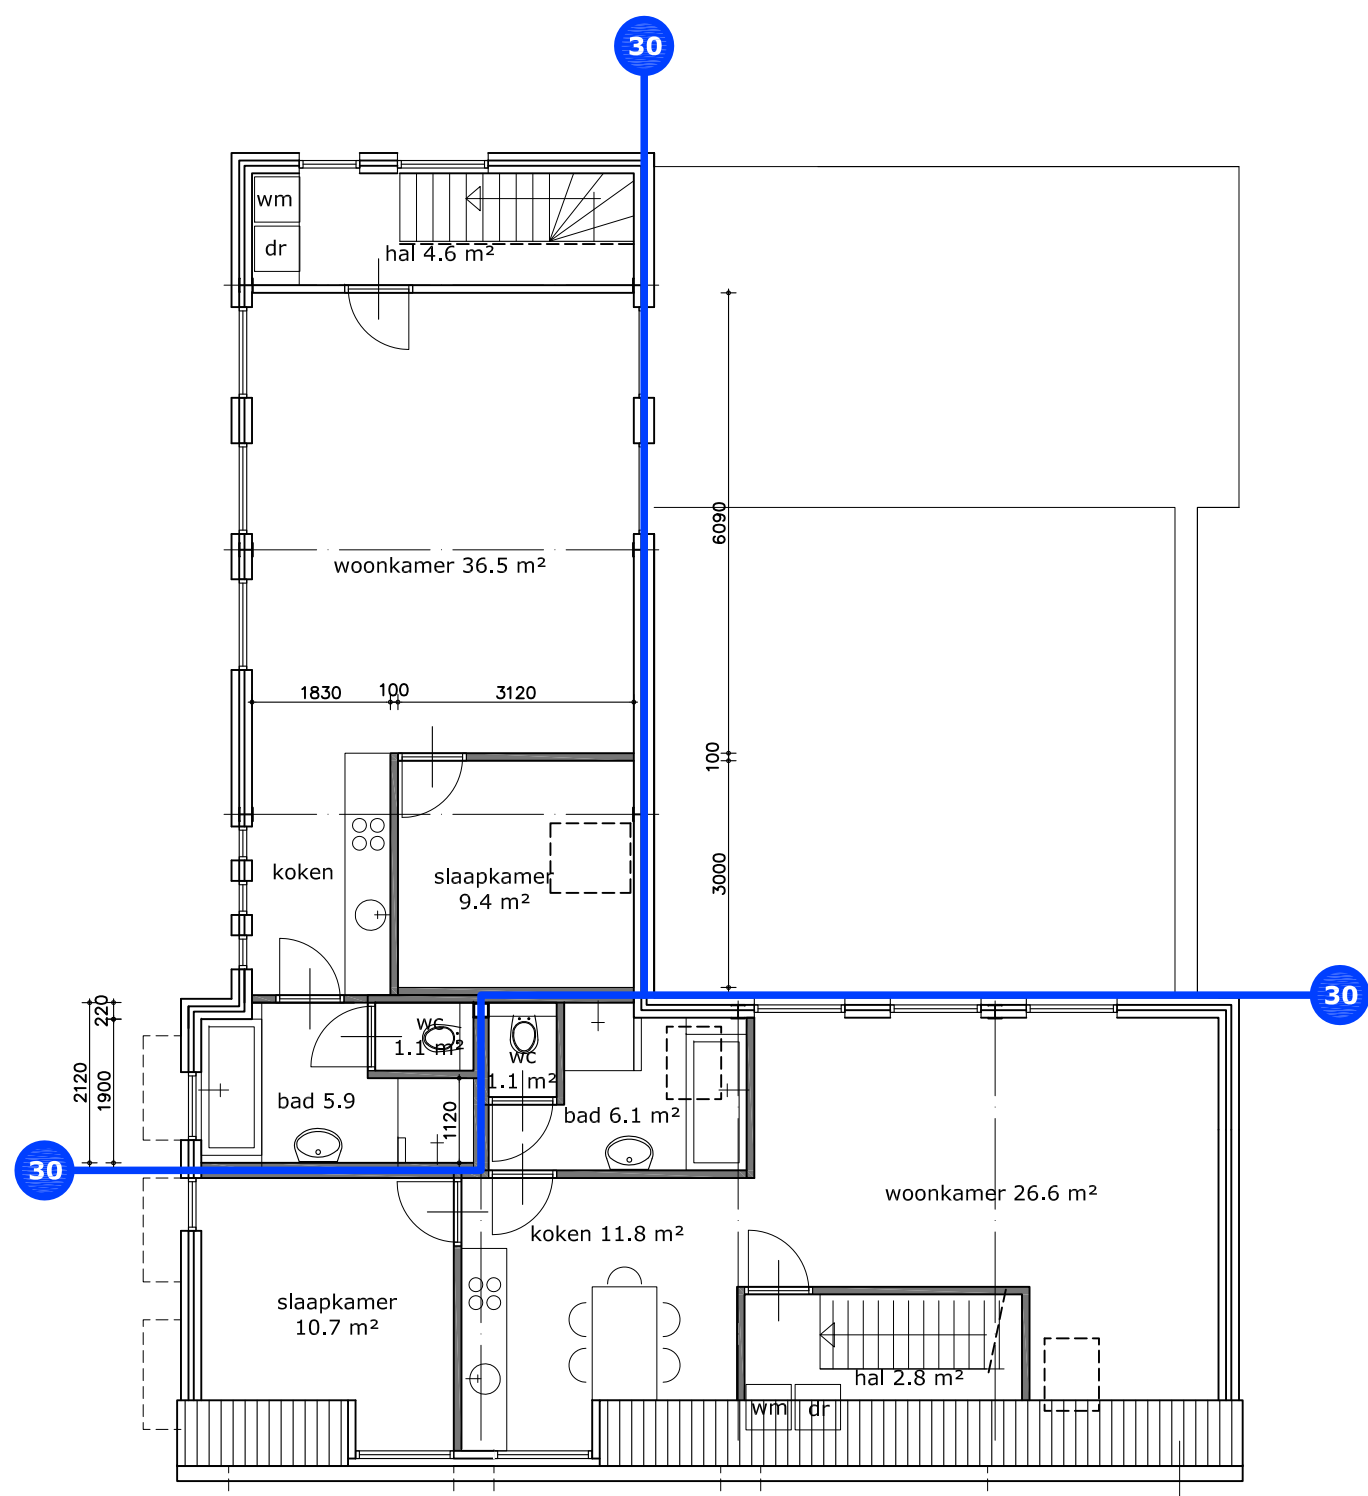

GEWIJZIGDE VERDIEPING

HVD Noord en Midden Drenthe
9 januari 2013 (L.R.)



I.O.V. dhr. Van der Bijl
VEENHOOPSWEG 1
9422 AA SMILDE

12141.A.11

AANVRAAG OMGEVINGSVERGUNNING
SCHAAL 1:100
04-09-2012
Bouwkundig Ontwerpbureau Muntinga