



Foto 1



Foto 2




Foto 3




Foto 4




Foto 5

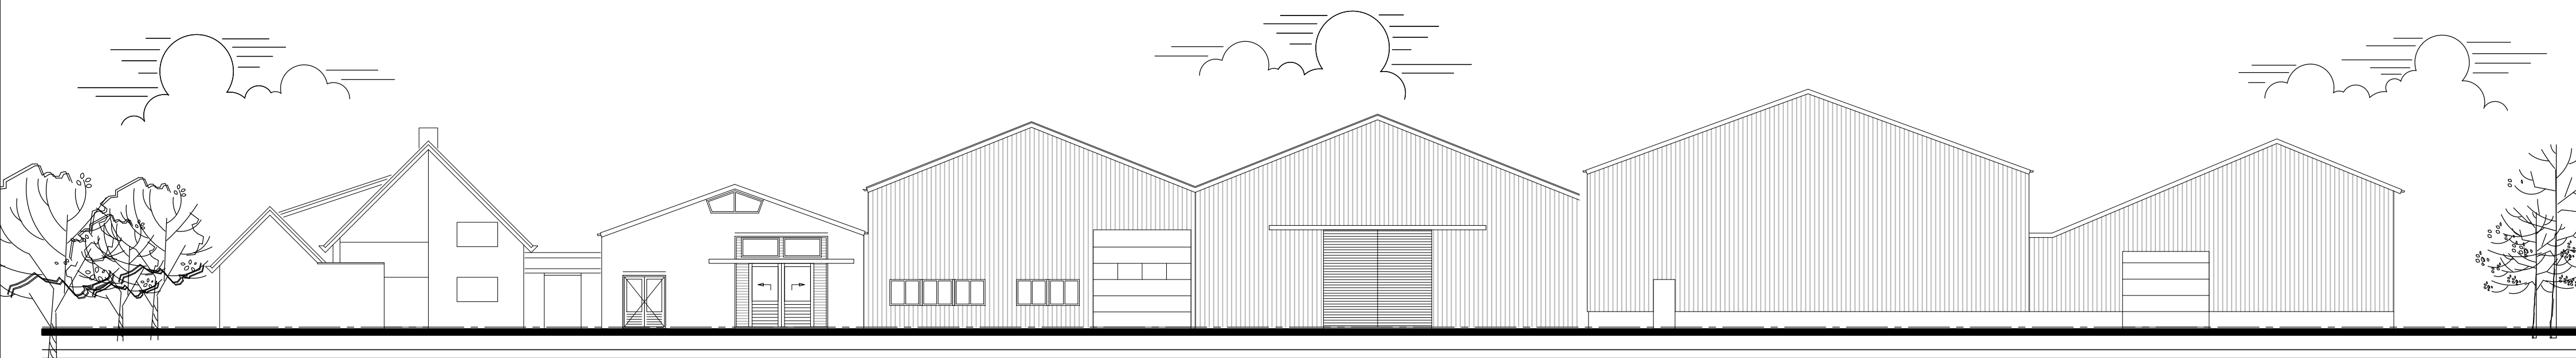

GEVELBEELD bestaand

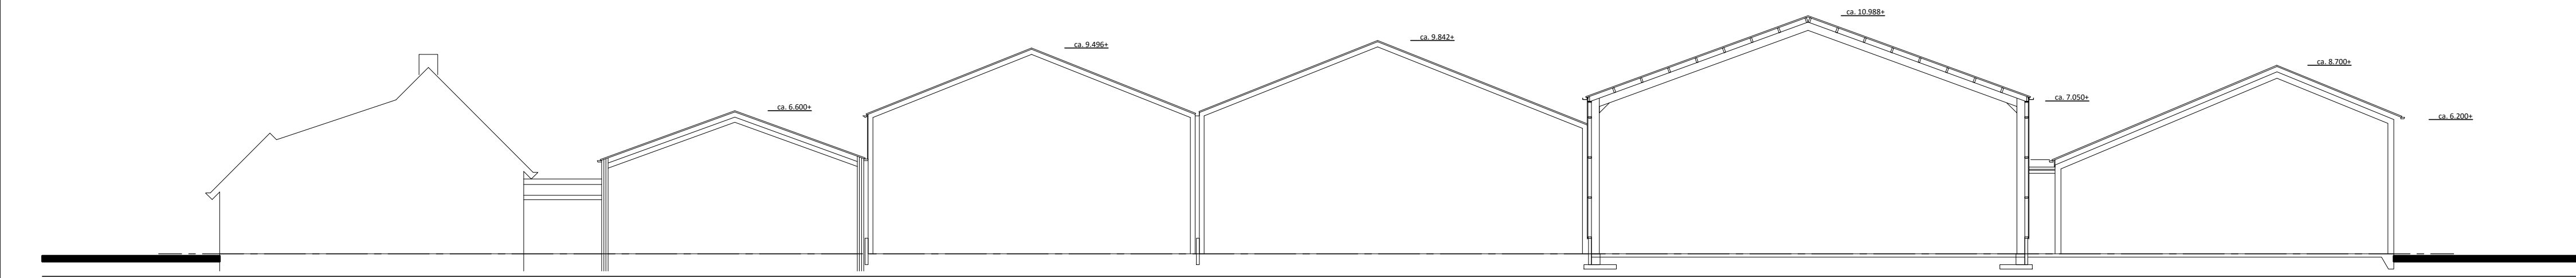

DOORSNEDE bestaand

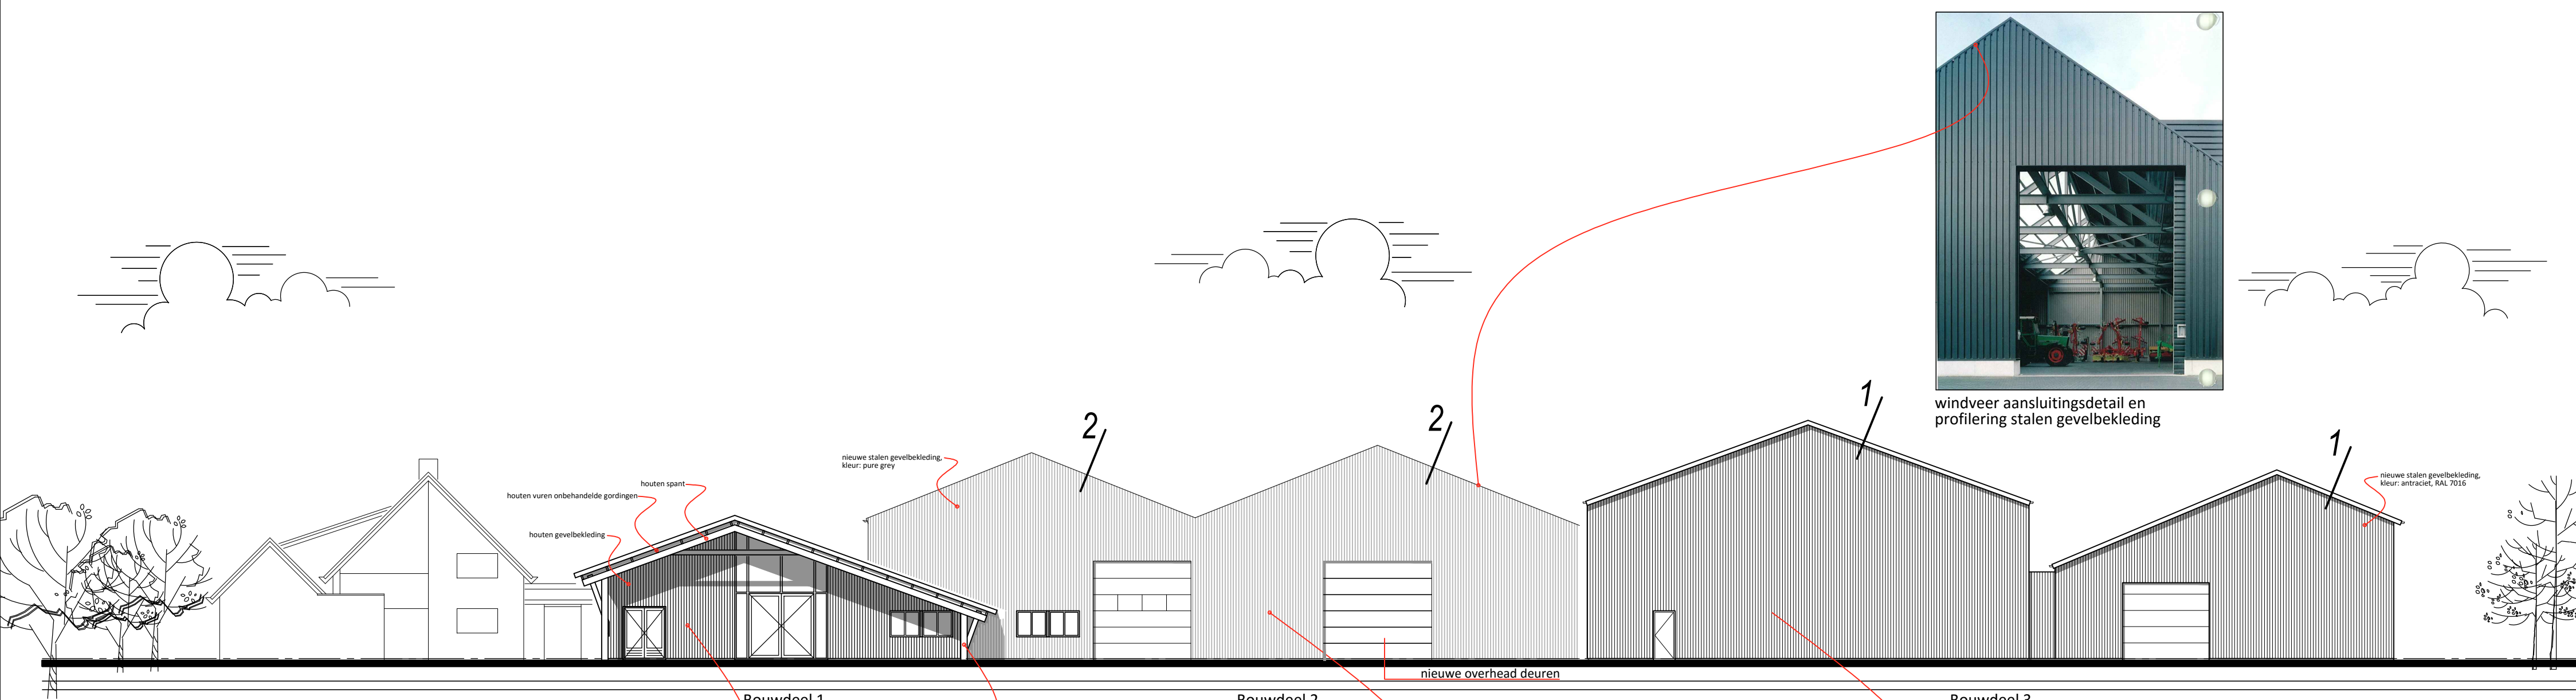


GEVELBEELD gewijzigd



houten spant en houten gevelbekleding




Kleuren stalen gevelbekleding: Blok 2: pure grey RAL 9007
Blok 3: antraciet RAL 7016

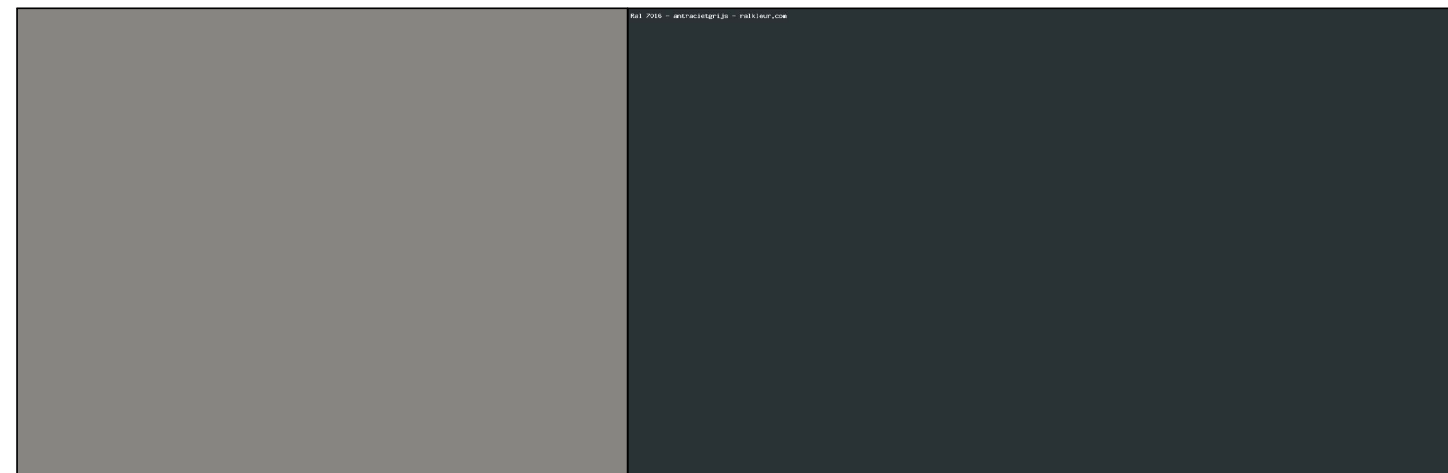


Kleur: licht grijs RAL 9007,


Kleur: antraciet RAL 7016,

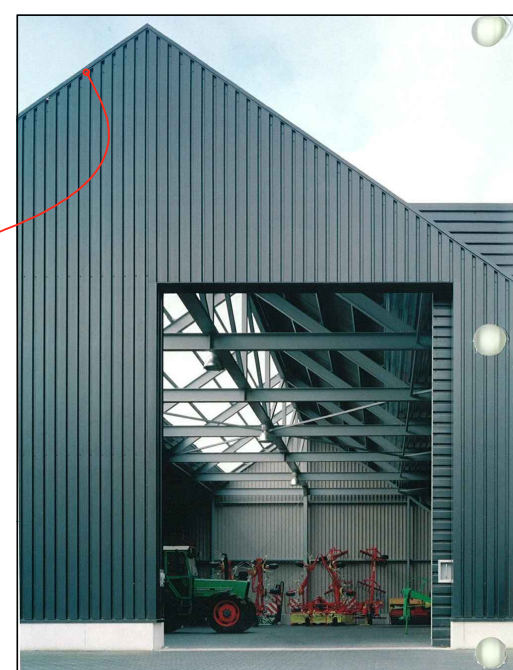


windveer aansluitingsdetail en
profilering stalen gevelbekleding

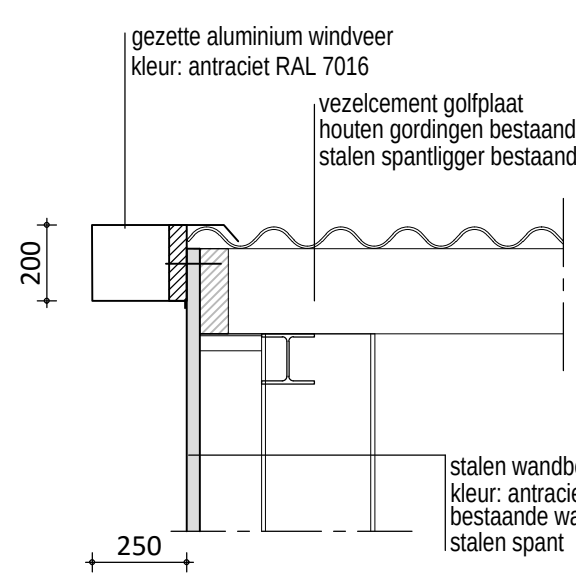


DETAIL 1
gevel overstek deel 3
schaal 1:20

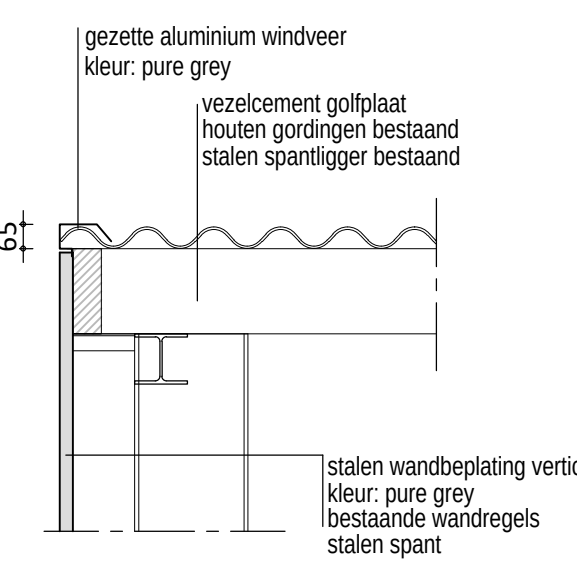

DETAIL 2
gevel overstek deel 2
schaal 1:20

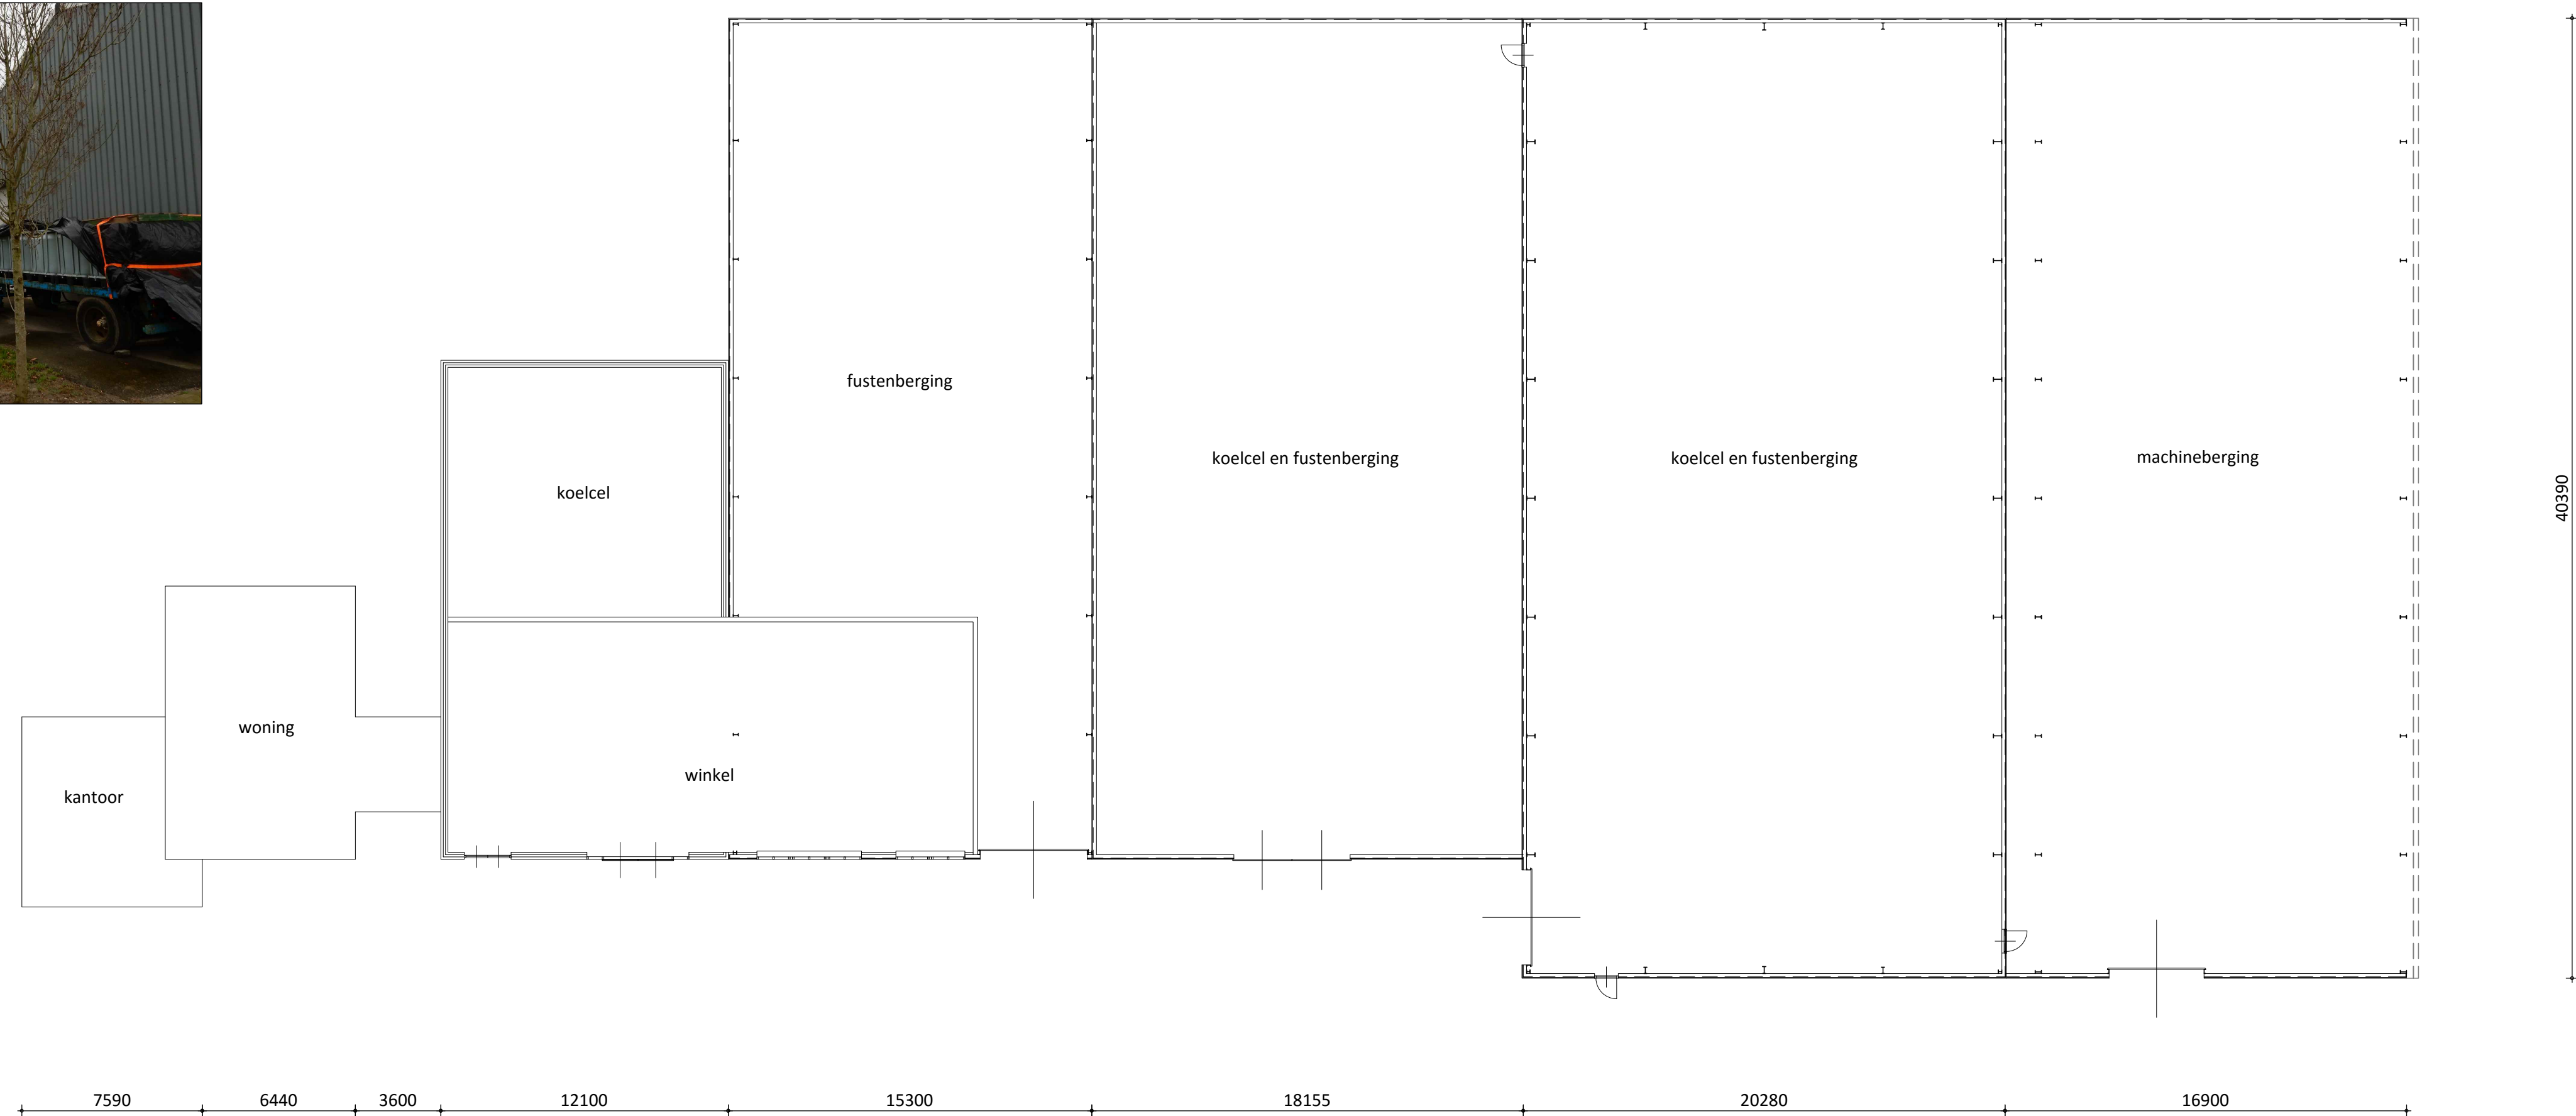

PLATTEGROND bestaand

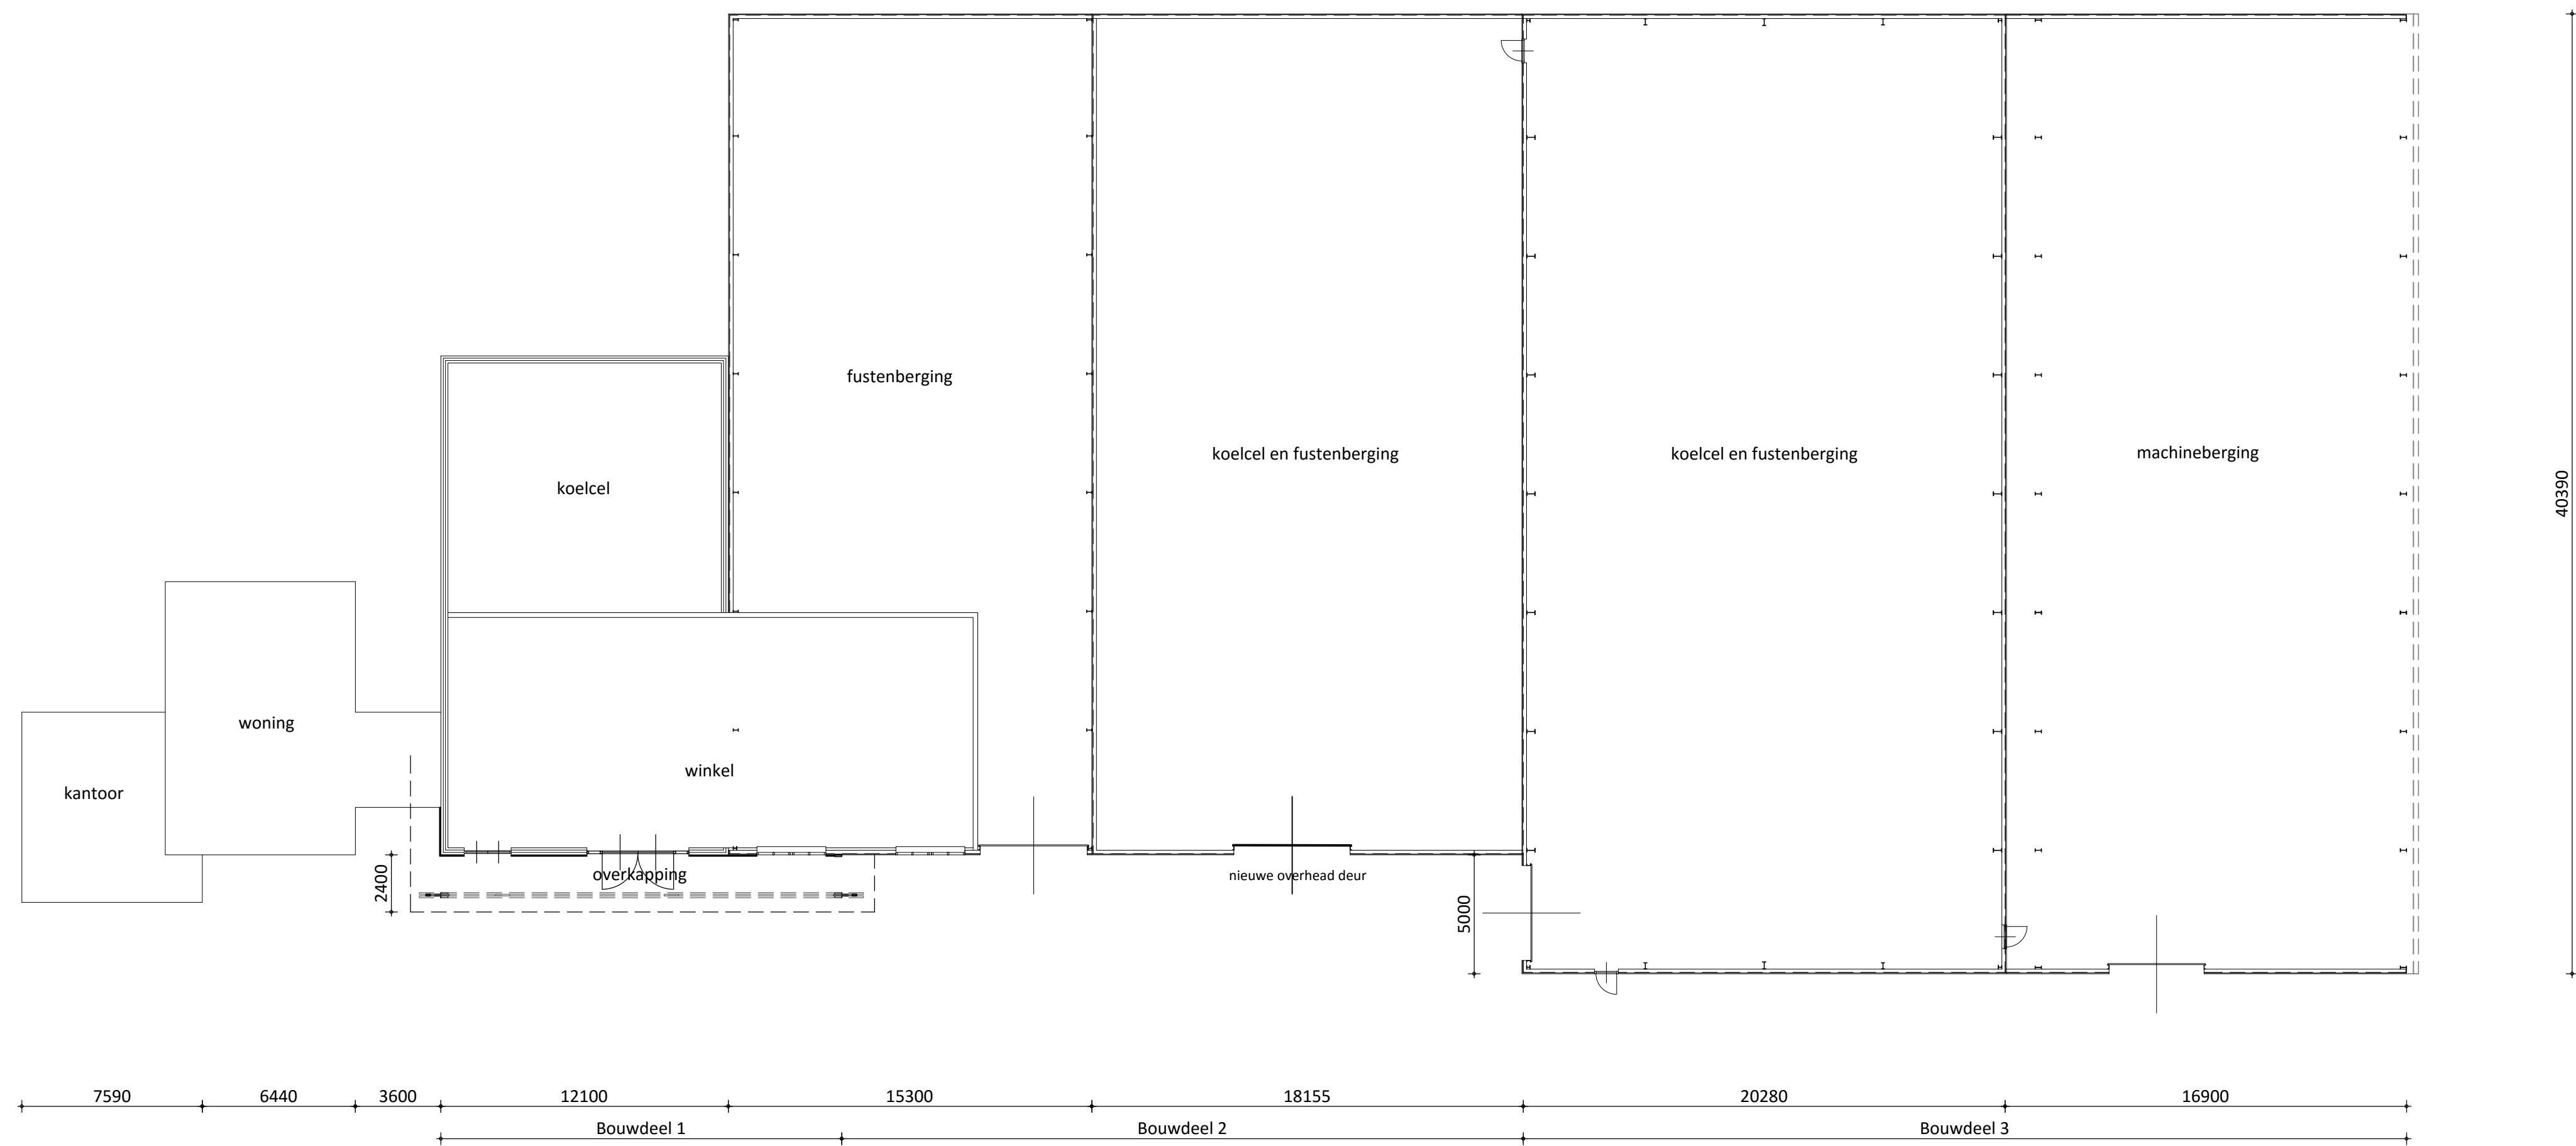

PLATTEGROND gewijzigd

Renvoel algemeen

- alle hout-, beton- en staalconstructies volgens constructeur
- maten van bestaande situatie in het werk controleren

Kleur- en materiaalstaat

gevelbekleding (winkel)	hout (verticaal)	blank
gevelbekleding (bedrijfsdelen Blok 2)	staal profielplaat (verticaal)	RAL 9007
gevelbekleding (bedrijfsdelen Blok 3)	hout (douglass)	antraciet, RAL 7016
spant (winkel)	kunststof	blank gelakt
raam kozijnen	hout	wit (bestaand)
ramen	kunststof	antraciet zwart (als bestaand)
deurkozijnen	hout	antraciet, RAL 7004
deuren	hout	antraciet, RAL 7016
alle overhead deuren	aluminium	antraciet, RAL 7035
dakbedekking	vezelcement golfplaten	antraciet zwart (als bestaand)
windveer (winkel en Blok 3)	gezet staal	antraciet, RAL 7016
gezet staal	gezet staal	pure grey, RAL 0005500
windveer (Blok 2)	aluminium	grijs
goot	aluminium	grijs
hwal	kunststof	grijs

blank	RAL 9007
antraciet, RAL 7016	antraciet, RAL 7016
blank gelakt	antraciet, RAL 7035
wit (bestaand)	antraciet zwart (als bestaand)
antraciet, RAL 7004	antraciet, RAL 7016
antraciet, RAL 7016	antraciet, RAL 7035
antraciet, RAL 7035	antraciet zwart (als bestaand)
antraciet, RAL 7016	antraciet, RAL 7016
pure grey, RAL 0005500	antraciet, RAL 7016
grijs	antraciet, RAL 7016
grijs	antraciet, RAL 7016



opdrachtgever	V.O.F. F.W.M. van Brandenburg-Fruit Boltweg 1 6666 LN Heteren Tel. 026 - 4742837	intake	112-160071
project	moderniseren van de gevels van het bedrijf aan de Boltweg 1 te Heteren	schal	1:200
onderdeel	Gebouw A - gewijzigd	papierformaat	A0
bladnummer	SO-11-A	ak	ak
		architect	H. Ehrenhard
		registratienr	1890701026
		schetsen	schetsen
		datum	21-04-2016
		gewijzigd A	09-06-2016
		gewijzigd B	04-08-2016
		gewijzigd C	-
		gewijzigd D	-