



OPDRACHTGEVER

Hof van Innovatie
Mossendamsweg 5
7472 DA GOOR

PROJECT

Innovatieboerderij
Hof van Innovatie
Enterweg 1
7475TK Markelo

GETEKEND:

Atelier007 | GtH/MtH

DATUM:

28-06-2019

WIJZIGING, DD:

-

PROJECTFASE:

DEFINITIEF ONTWERP

OMSCHRIJVING:

LUCHTFOTO - bestand

PROJECTNR:

P1911

TEKENINGNR:

VO.01

SCHAAL:

nvt

FORMAAT [MM]:

A3 = 420 x 297

Atelier 007

www.atelier007.nl

CONCEPT





Gemeentecode-Sectie-Nummer:
MKL00-M-1161
Perceeloppervlakte:
19.290 m2

Gemeentecode-Sectie-Nummer:
MKL00-M-1151
Perceeloppervlakte:
3.840 m2

OPDRACHTGEVER
Hof van Innovatie
Mossendamsweg 5
7472 DA GOOR

PROJECT
Innovatieboerderij
Hof van Innovatie
Enterweg 1
7475TK Markelo

GETEKEND:
Atelier007 | GtH/MtH

DATUM:
28-06-2019

WIJZIGING, DD:
-

PROJECTFASE:
DEFINITIEF ONTWERP

OMSCHRIJVING:
KADASTER

PROJECTNR:
P1911
TEKENINGNR:
VO.02


SCHAAL:
nvt

FORMAAT [MM]:
A3 = 420 x 297

Atelier 007
www.atelier007.nl

CONCEPT



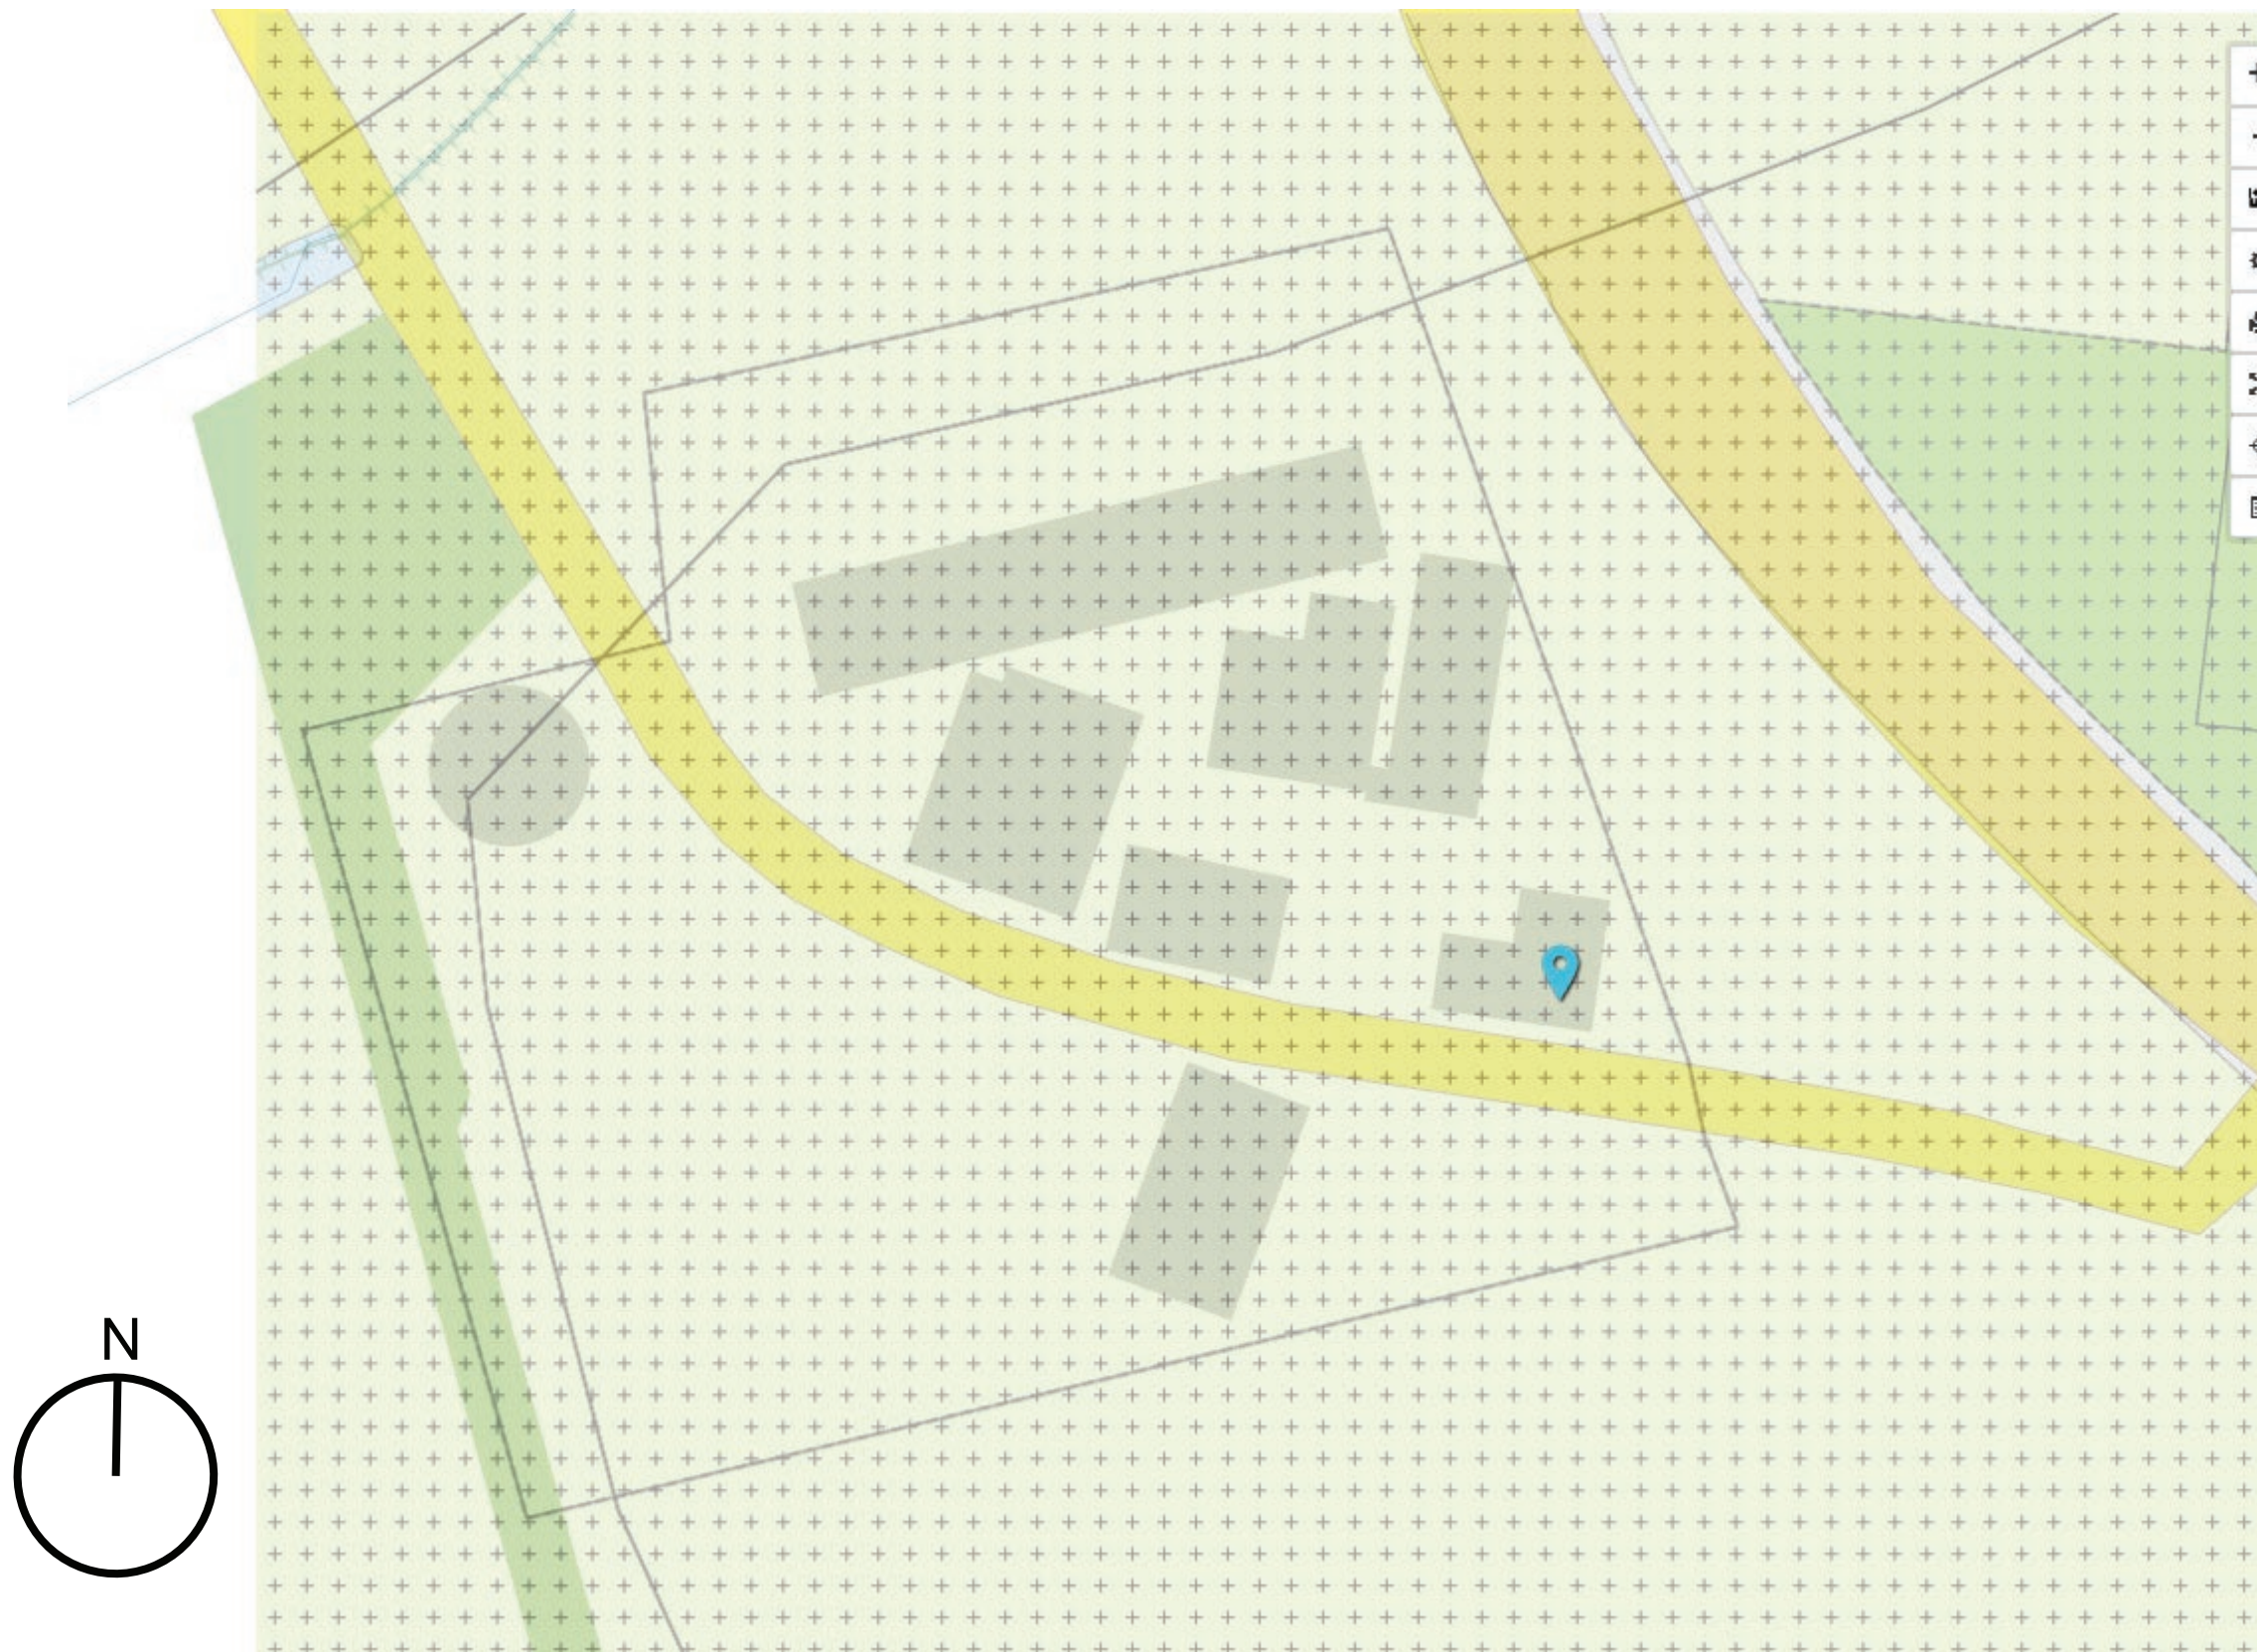

OPDRACHTGEVER

Hof van Innovatie
Mossendamsweg 5
7472 DA GOOR

PROJECT

Innovatieboerderij
Hof van Innovatie
Enterweg 1
7475TK Markelo

GETEKEND:

Atelier007 | GtH/MtH

DATUM:

28-06-2019

WIJZIGING, DD:

-

PROJECTFASE:

DEFINITIEF ONTWERP

OMSCHRIJVING:

BESTEMMINGSKAART

PROJECTNR:

P1911

TEKENINGNR:

VO.03

SCHAAL:

nvt


FORMAAT [MM]:



A3 = 420 x 297

Atelier 007

www.atelier007.nl

CONCEPT

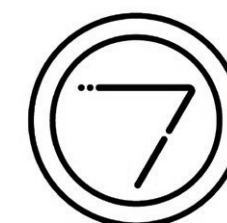

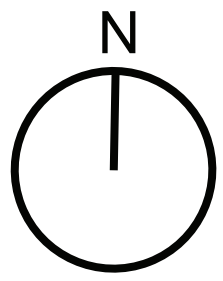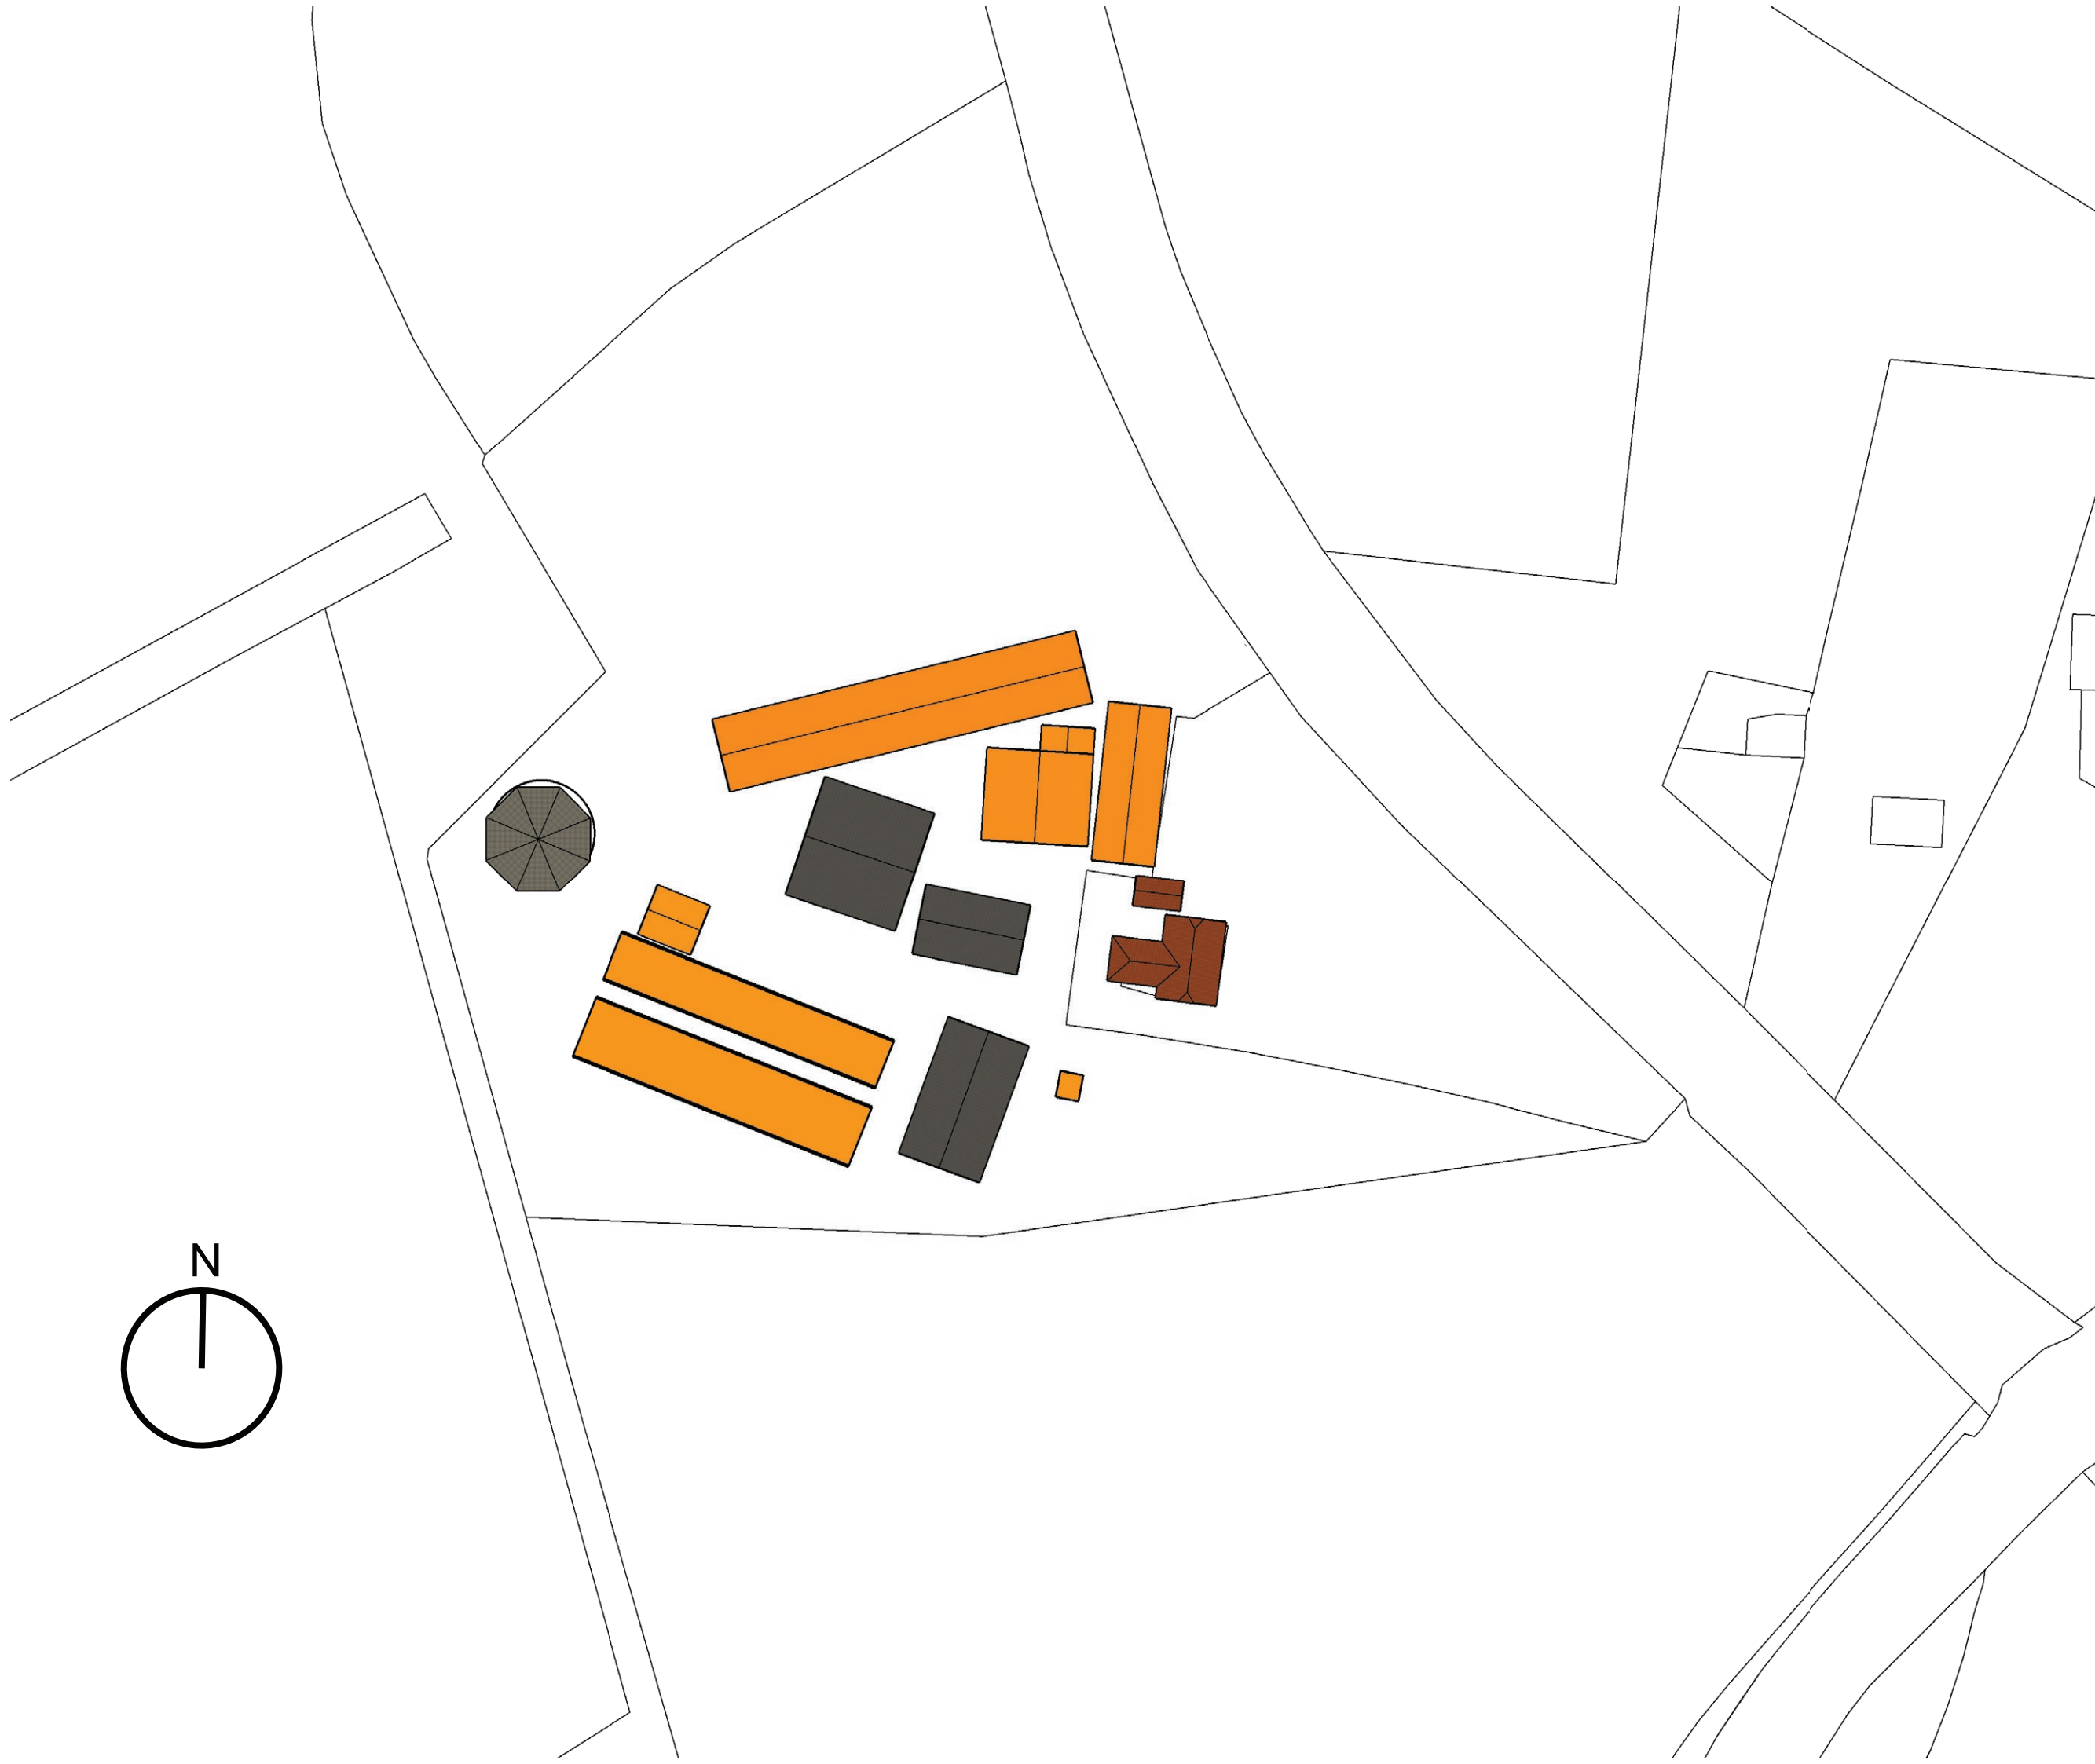

OPDRACHTGEVER

Hof van Innovatie
Mossendamsweg 5
7472 DA GOOR

PROJECT

Innovatieboerderij
Hof van Innovatie
Enterweg 1
7475TK Markelo

GETEKEND:

Atelier007 | GtH/MtH

DATUM:

28-06-2019

WIJZIGING, DD:

-

PROJECTFASE:

DEFINITIEF ONTWERP

OMSCHRIJVING:

BEBOUWING
bestaand

PROJECTNR:

P1911

TEKENINGNR:

VO.04

SCHAAL:

1:1000


FORMAAT [MM]:


A3 = 420 x 297

Atelier 007

www.atelier007.nl

CONCEPT

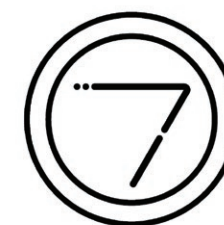

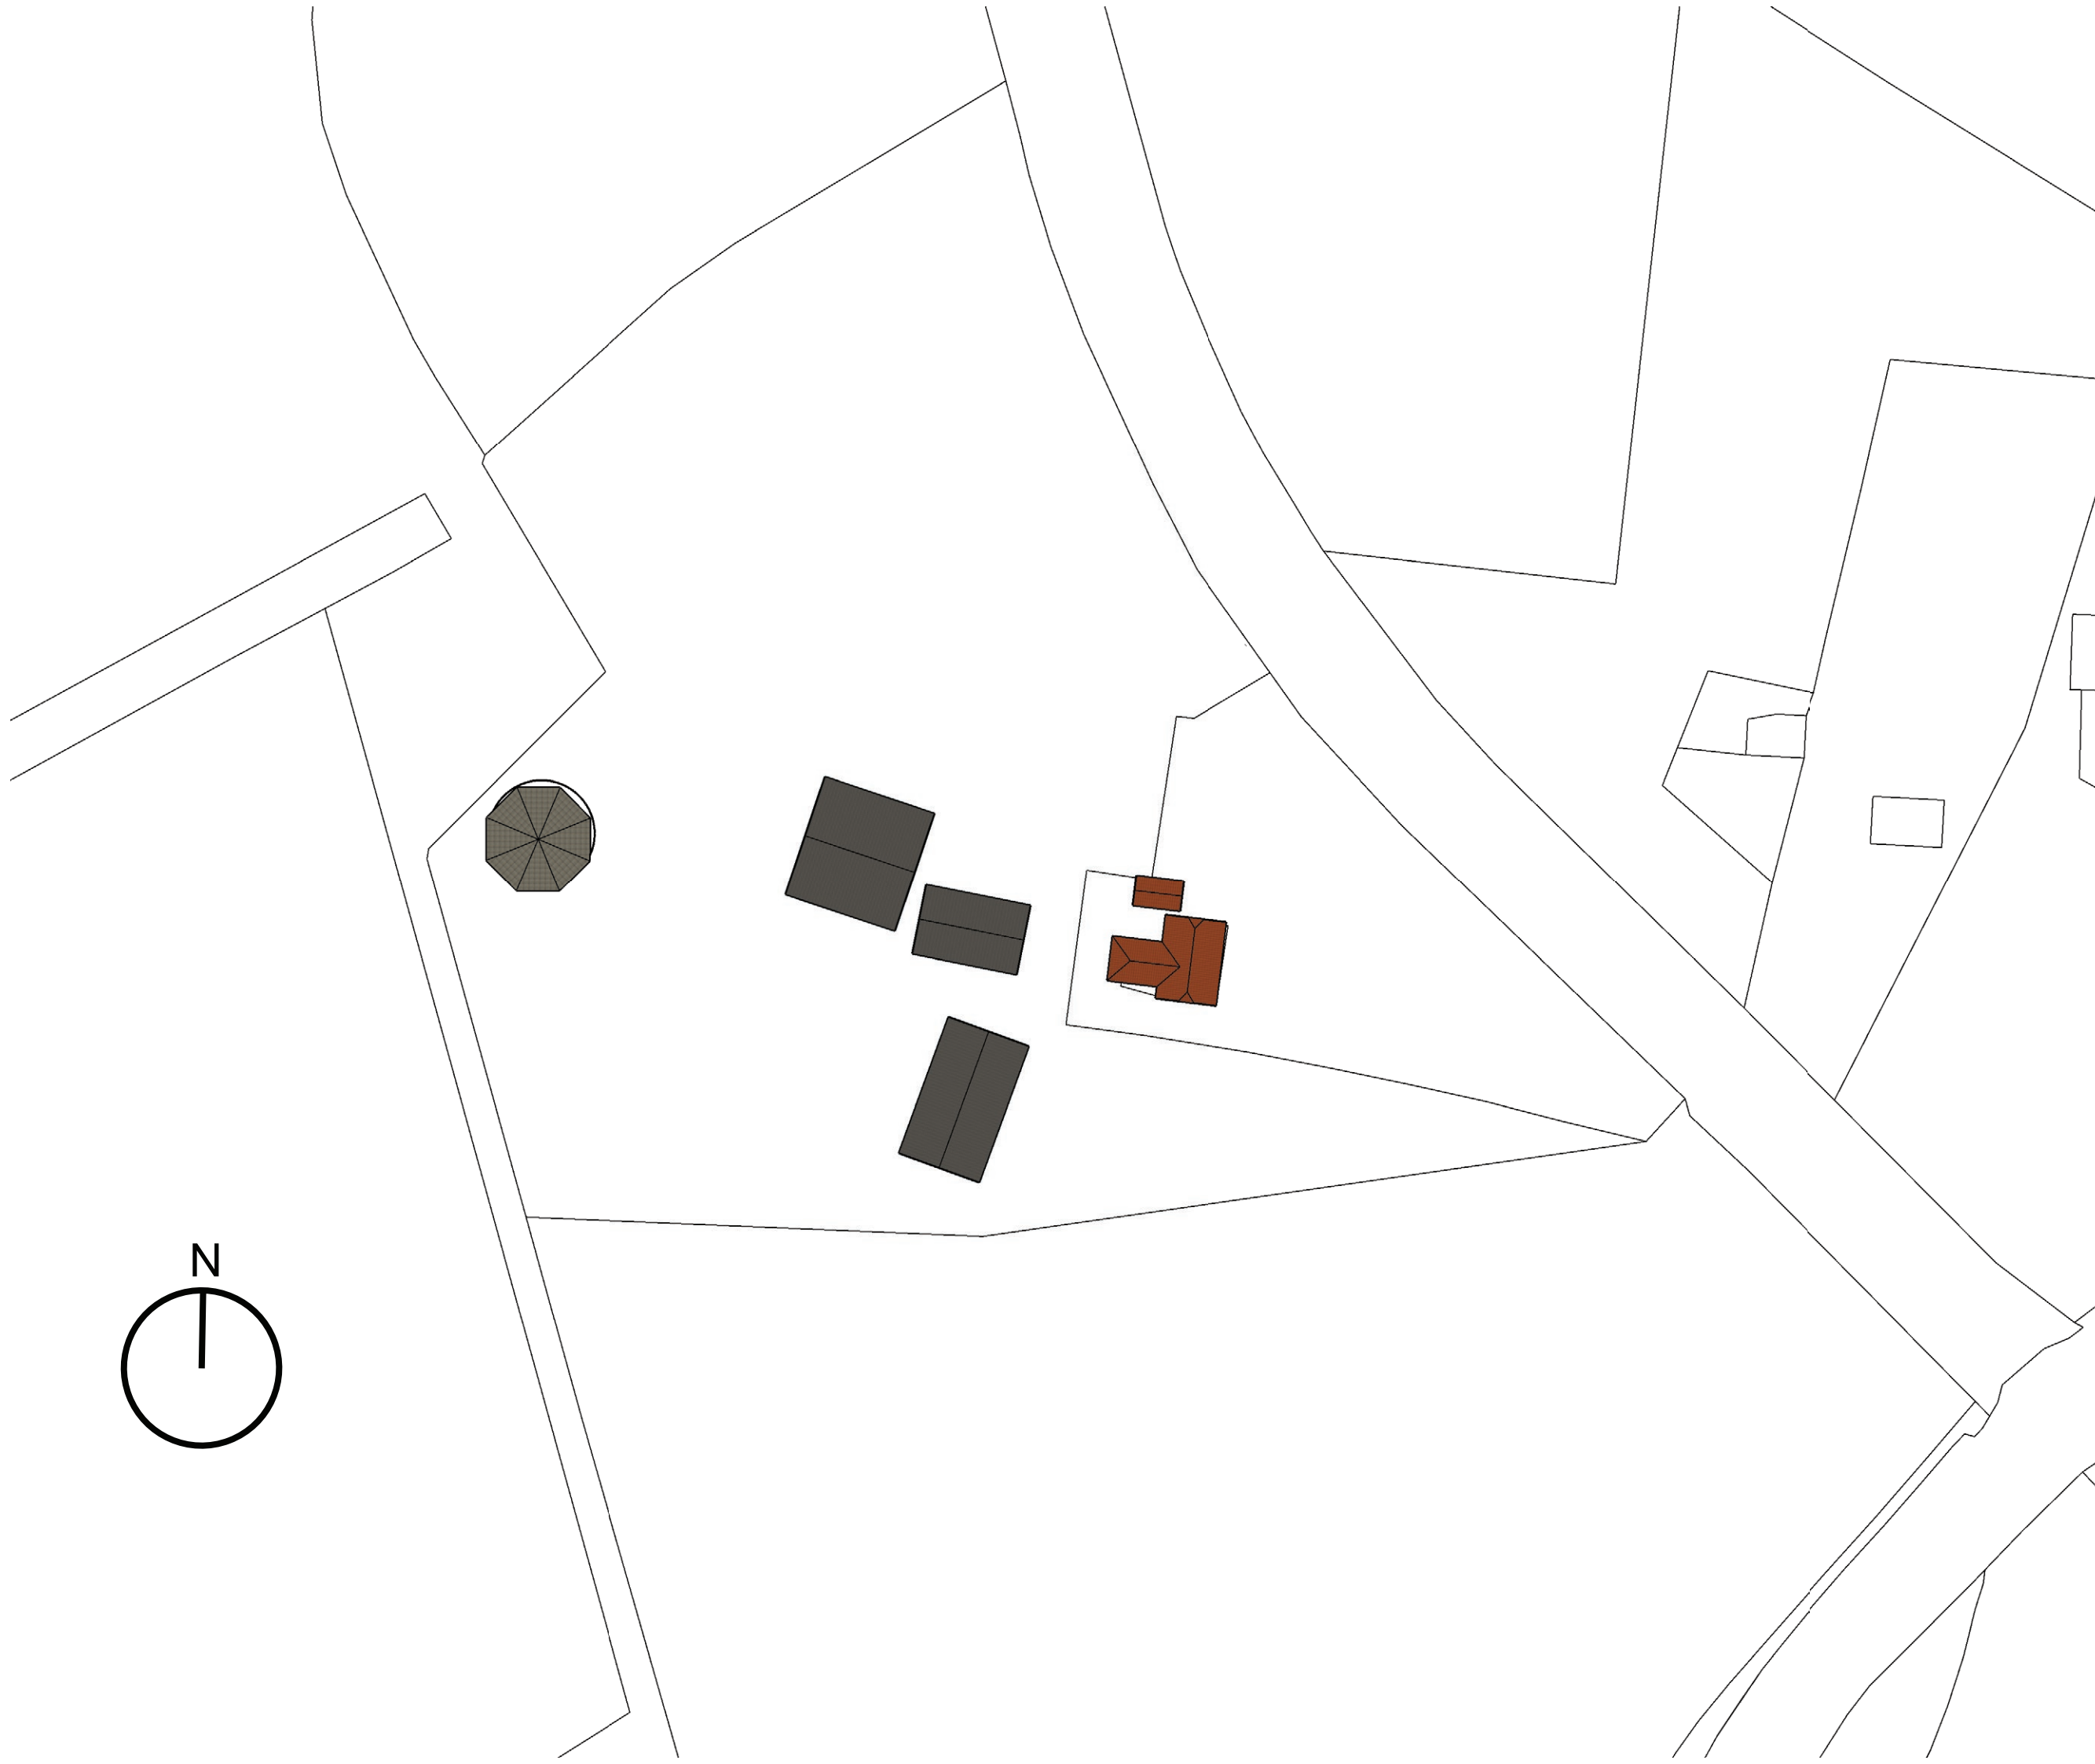

OPDRACHTGEVER

Hof van Innovatie
Mossendamsweg 5
7472 DA GOOR

PROJECT

Innovatieboerderij
Hof van Innovatie
Enterweg 1
7475TK Markelo

GETEKEND:

Atelier007 | GtH/MtH

DATUM:

28-06-2019

WIJZIGING, DD:

-

PROJECTFASE:

DEFINITIEF ONTWERP

OMSCHRIJVING:

BEBOUWING
na sloop

PROJECTNR:

P1911

TEKENINGNR:

VO.05

SCHAAL:

1:1000



FORMAAT [MM]:



A3 = 420 x 297

Atelier 007

www.atelier007.nl

CONCEPT

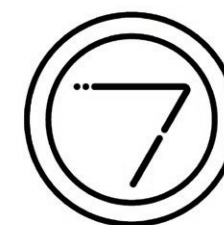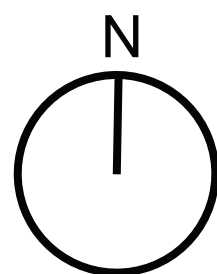

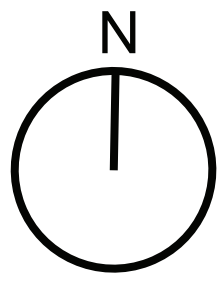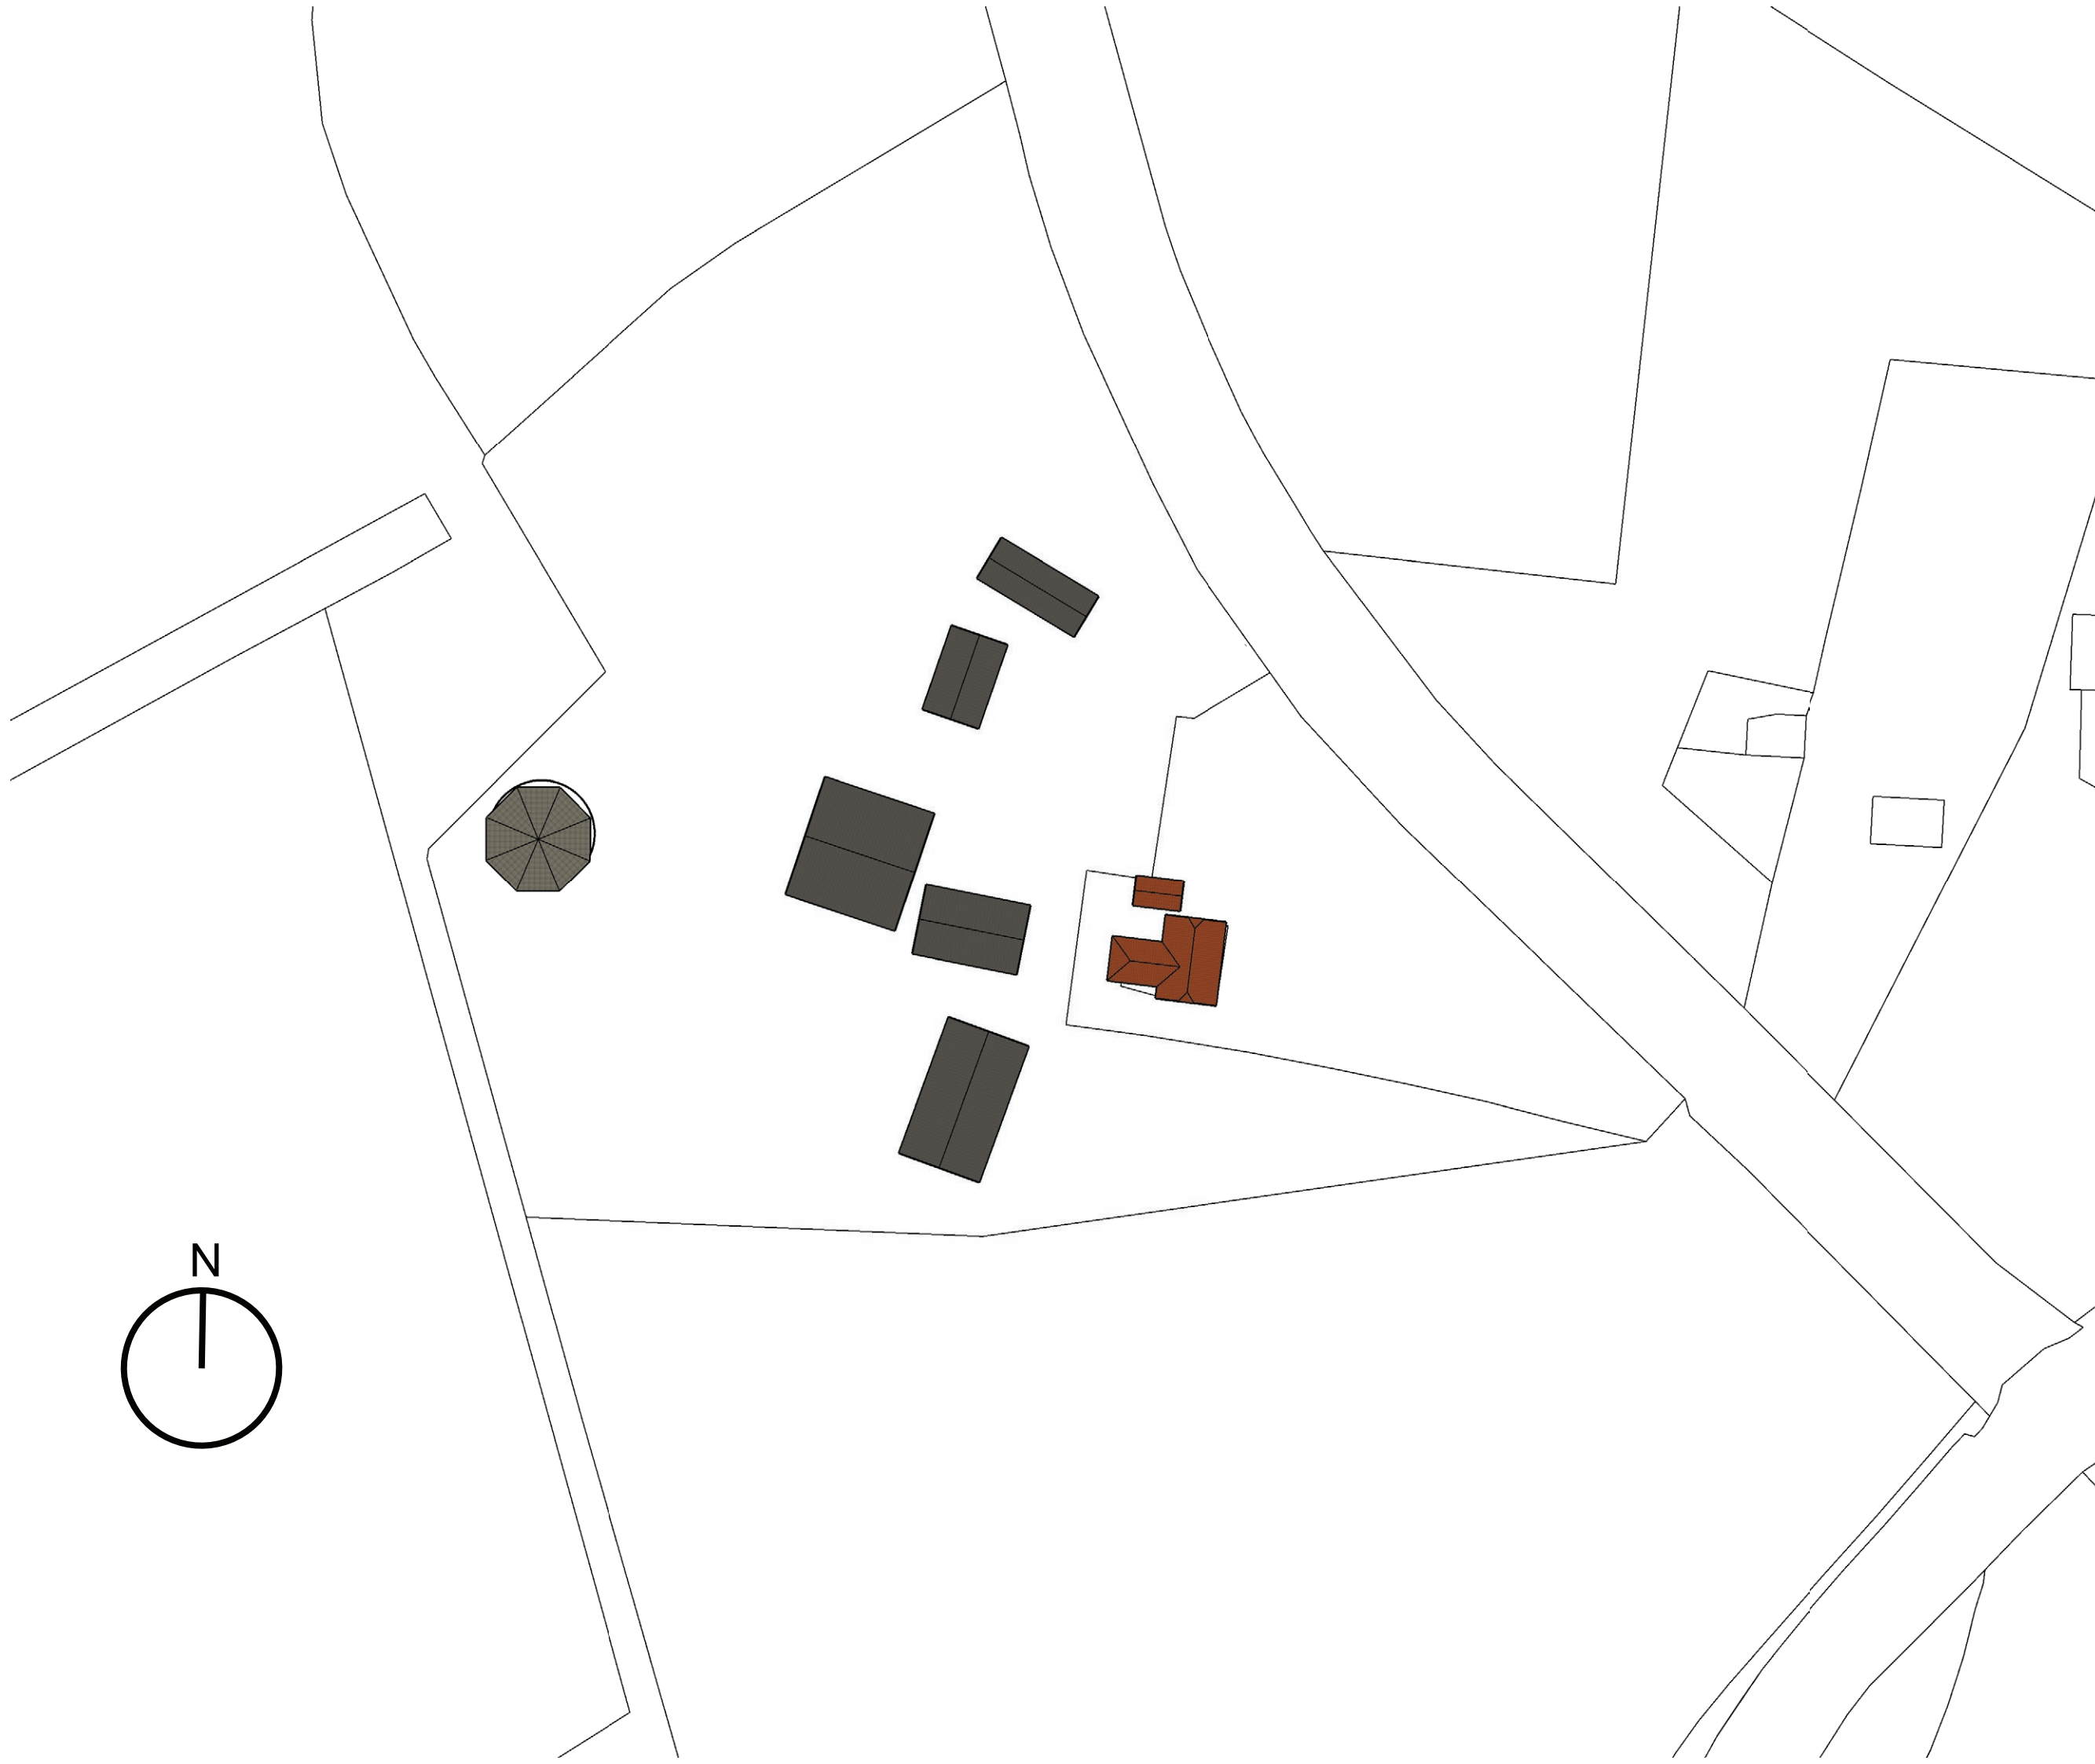

OPDRACHTGEVER

Hof van Innovatie
Mossendamsweg 5
7472 DA GOOR

PROJECT

Innovatieboerderij
Hof van Innovatie
Enterweg 1
7475TK Markelo

GETEKEND:

Atelier007 | GtH/MtH

DATUM:

28-06-2019

WIJZIGING, DD:

-

PROJECTFASE:

DEFINITIEF ONTWERP

OMSCHRIJVING:

BEBOUWING
nieuwe toestand

PROJECTNR:

P1911

TEKENINGNR:

VO.06

SCHAAL:

1:1000


FORMAAT [MM]:

A3 = 420 x 297

Atelier 007

www.atelier007.nl

CONCEPT

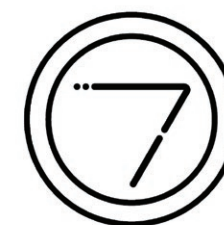



OPDRACHTGEVER

Hof van Innovatie
Mossendamsweg 5
7472 DA GOOR

PROJECT

Innovatieboerderij
Hof van Innovatie
Enterweg 1
7475TK Markelo

GETEKEND:

Atelier007 | GtH/MtH

DATUM:

28-06-2019

WIJZIGING, DD:

-

PROJECTFASE:

DEFINITIEF ONTWERP

OMSCHRIJVING:

ERFINRICHTING-SCHETS
plattegrond

PROJECTNR:

P1911

TEKENINGNR:

VO.07

SCHAAL:

1:1000


FORMAAT [MM]:

A3 = 420 x 297

Atelier 007

www.atelier007.nl

CONCEPT

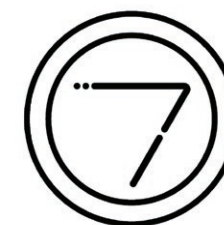



OPDRACHTGEVER

Hof van Innovatie
Mossendamsweg 5
7472 DA GOOR

PROJECT

Innovatieboerderij
Hof van Innovatie
Enterweg 1
7475TK Markelo

GETEKEND:

Atelier007 | GtH/MtH

DATUM:

28-06-2019

WIJZIGING, DD:

-

PROJECTFASE:

DEFINITIEF ONTWERP

OMSCHRIJVING:

ERFINRICHTING-SCHETS
impressie zuid-west

PROJECTNR:

P1911

TEKENINGNR:

VO.08

SCHAAL:

nvt

FORMAAT [MM]:


A3 = 420 x 297

Atelier 007

www.atelier007.nl

CONCEPT



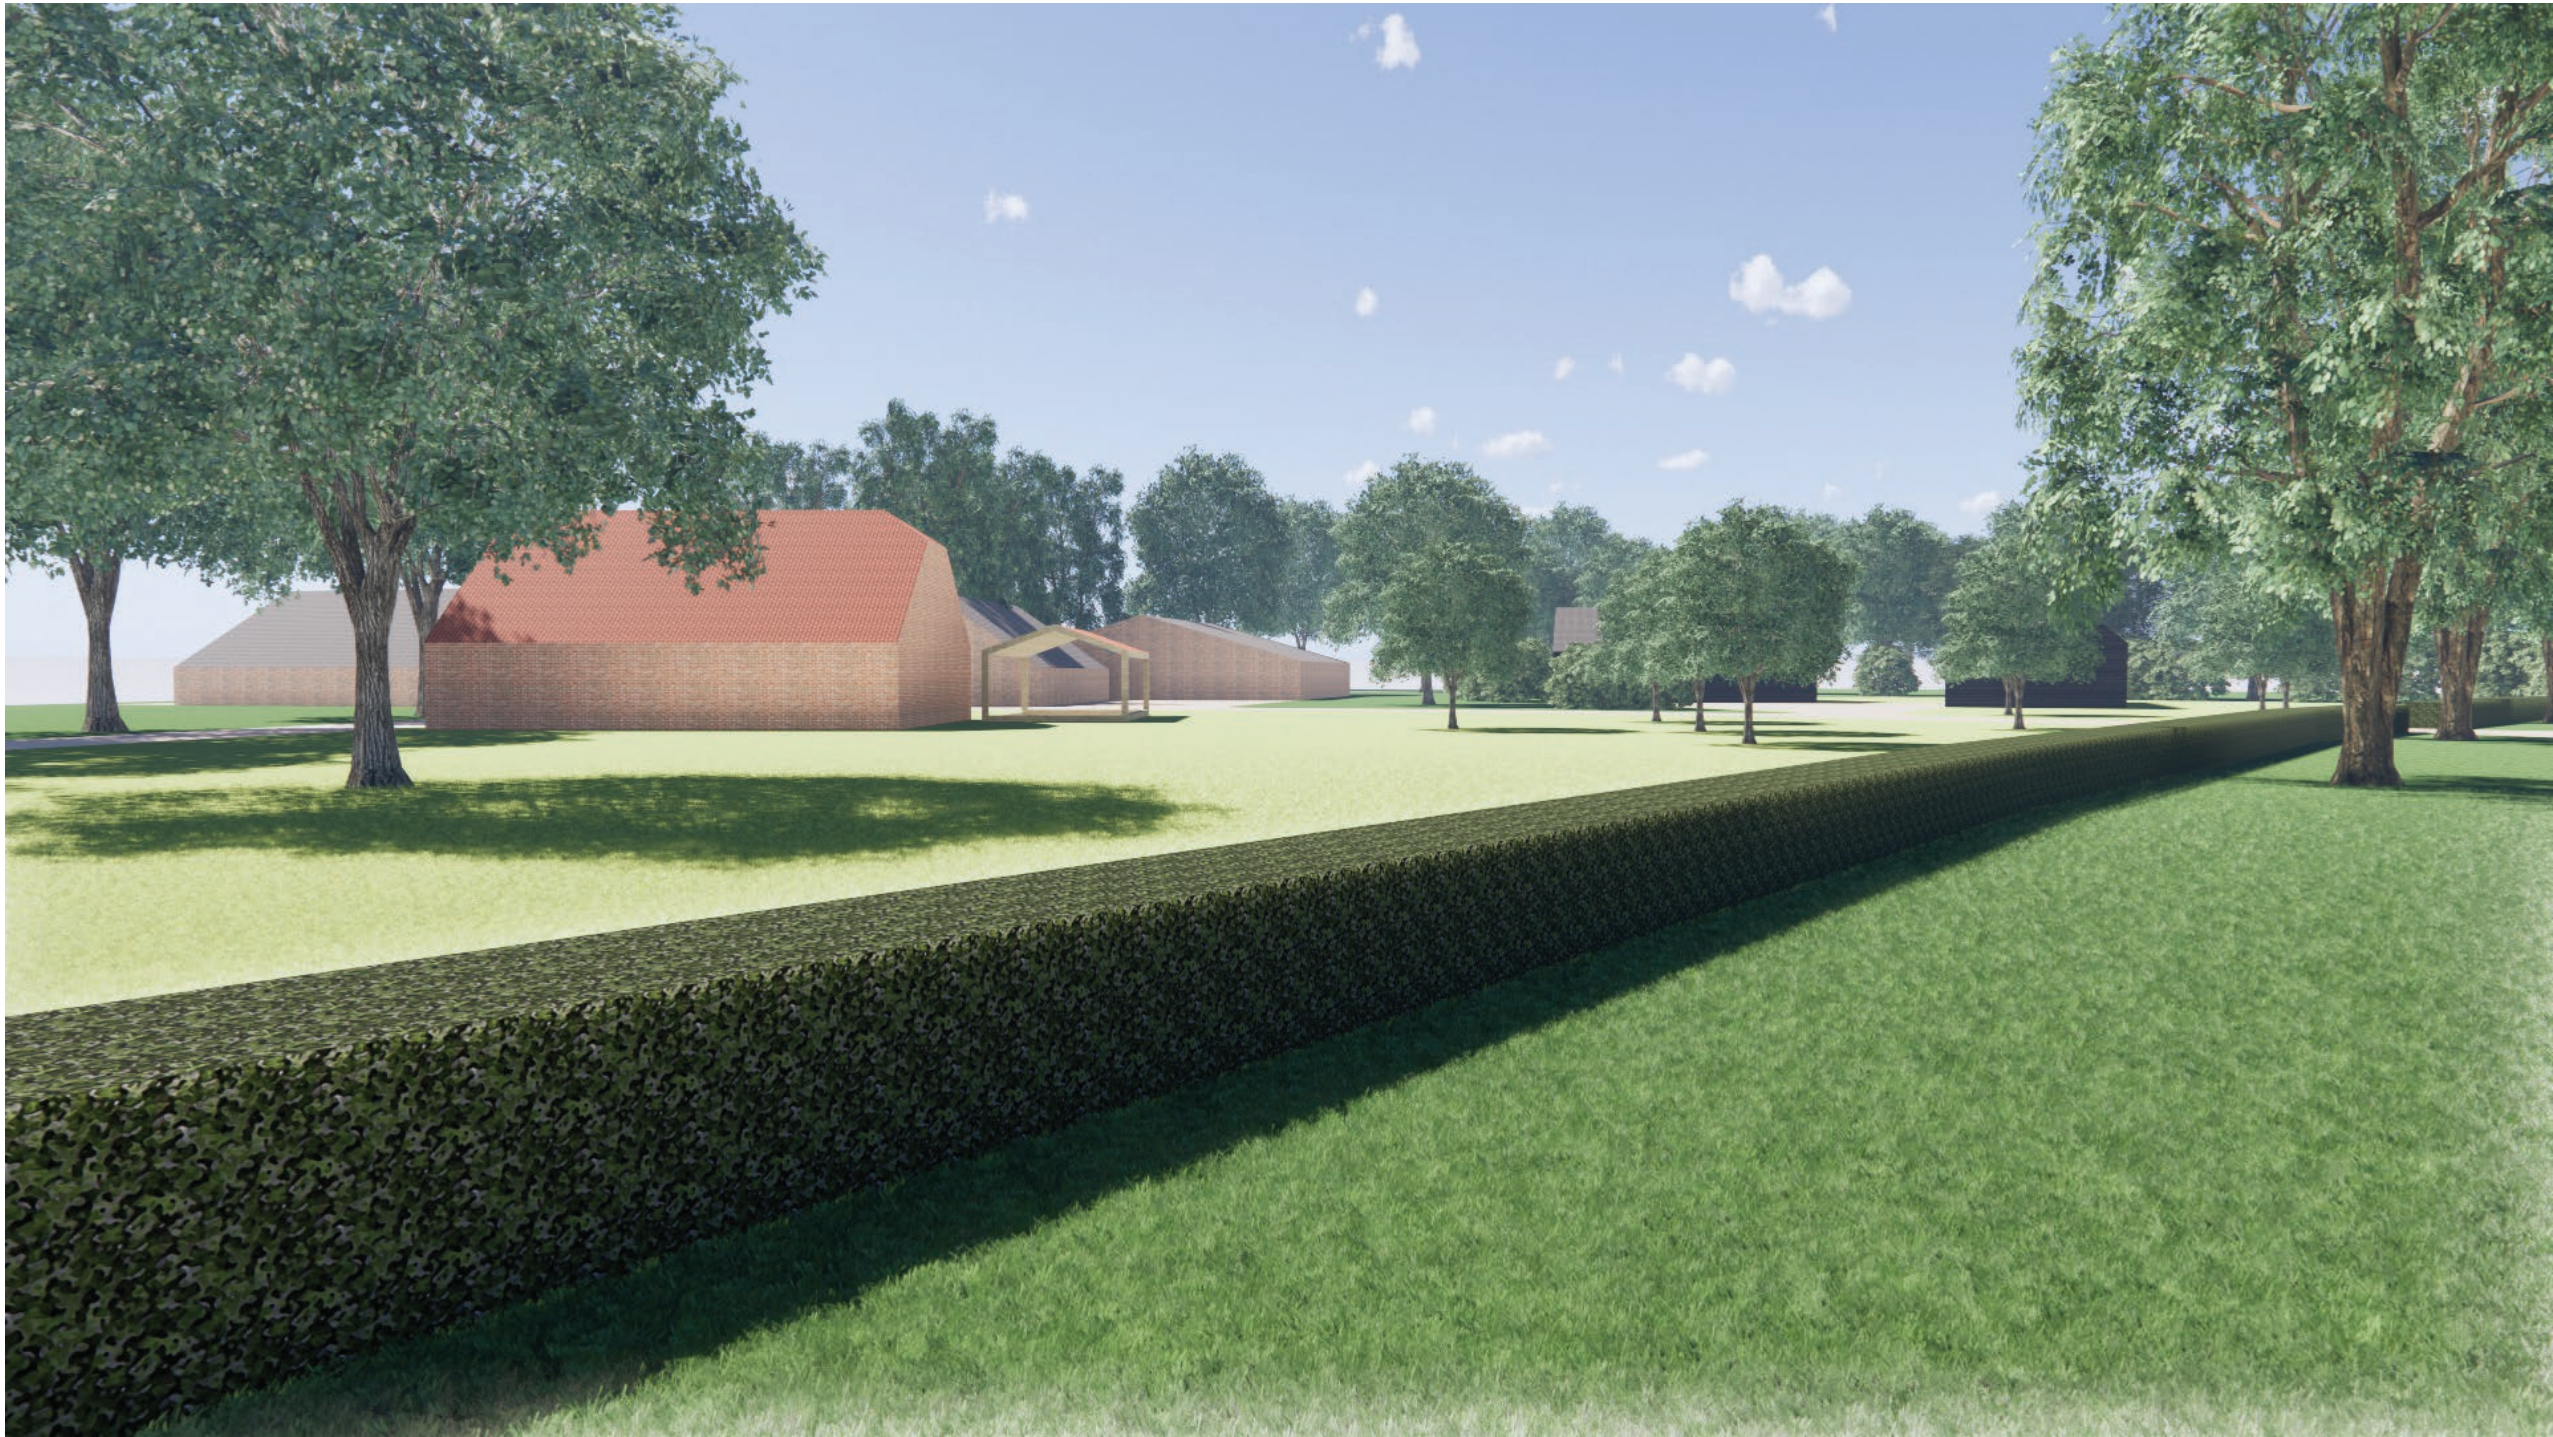

OPDRACHTGEVER
Hof van Innovatie
Mossendamsweg 5
7472 DA GOOR

PROJECT
Innovatieboerderij
Hof van Innovatie
Enterweg 1
7475TK Markelo

GETEKEND:
Atelier007 | GtH/MtH

DATUM:
28-06-2019

WIJZIGING, DD:
-

PROJECTFASE:
DEFINITIEF ONTWERP

OMSCHRIJVING:
ERFINRICHTING-SCHETS
impressie noord-west

PROJECTNR:

P1911

TEKENINGNR:

VO.09

SCHAAL:
nvt

FORMAAT [MM]:
A3 = 420 x 297

Atelier 007
www.atelier007.nl

CONCEPT





OPDRACHTGEVER
Hof van Innovatie
Mossendamsweg 5
7472 DA GOOR

PROJECT
Innovatieboerderij
Hof van Innovatie
Enterweg 1
7475TK Markelo

GETEKEND:
Atelier007 | GtH/MtH

DATUM:
28-06-2019

WIJZIGING, DD:
-

PROJECTFASE:
DEFINITIEF ONTWERP

OMSCHRIJVING:
ERFINRICHTING-SCHETS
impressie noord-oost

PROJECTNR:

P1911

TEKENINGNR:

VO.10


SCHAAL:
nvt

FORMAAT [MM]:
A3 = 420 x 297

Atelier 007
www.atelier007.nl

CONCEPT



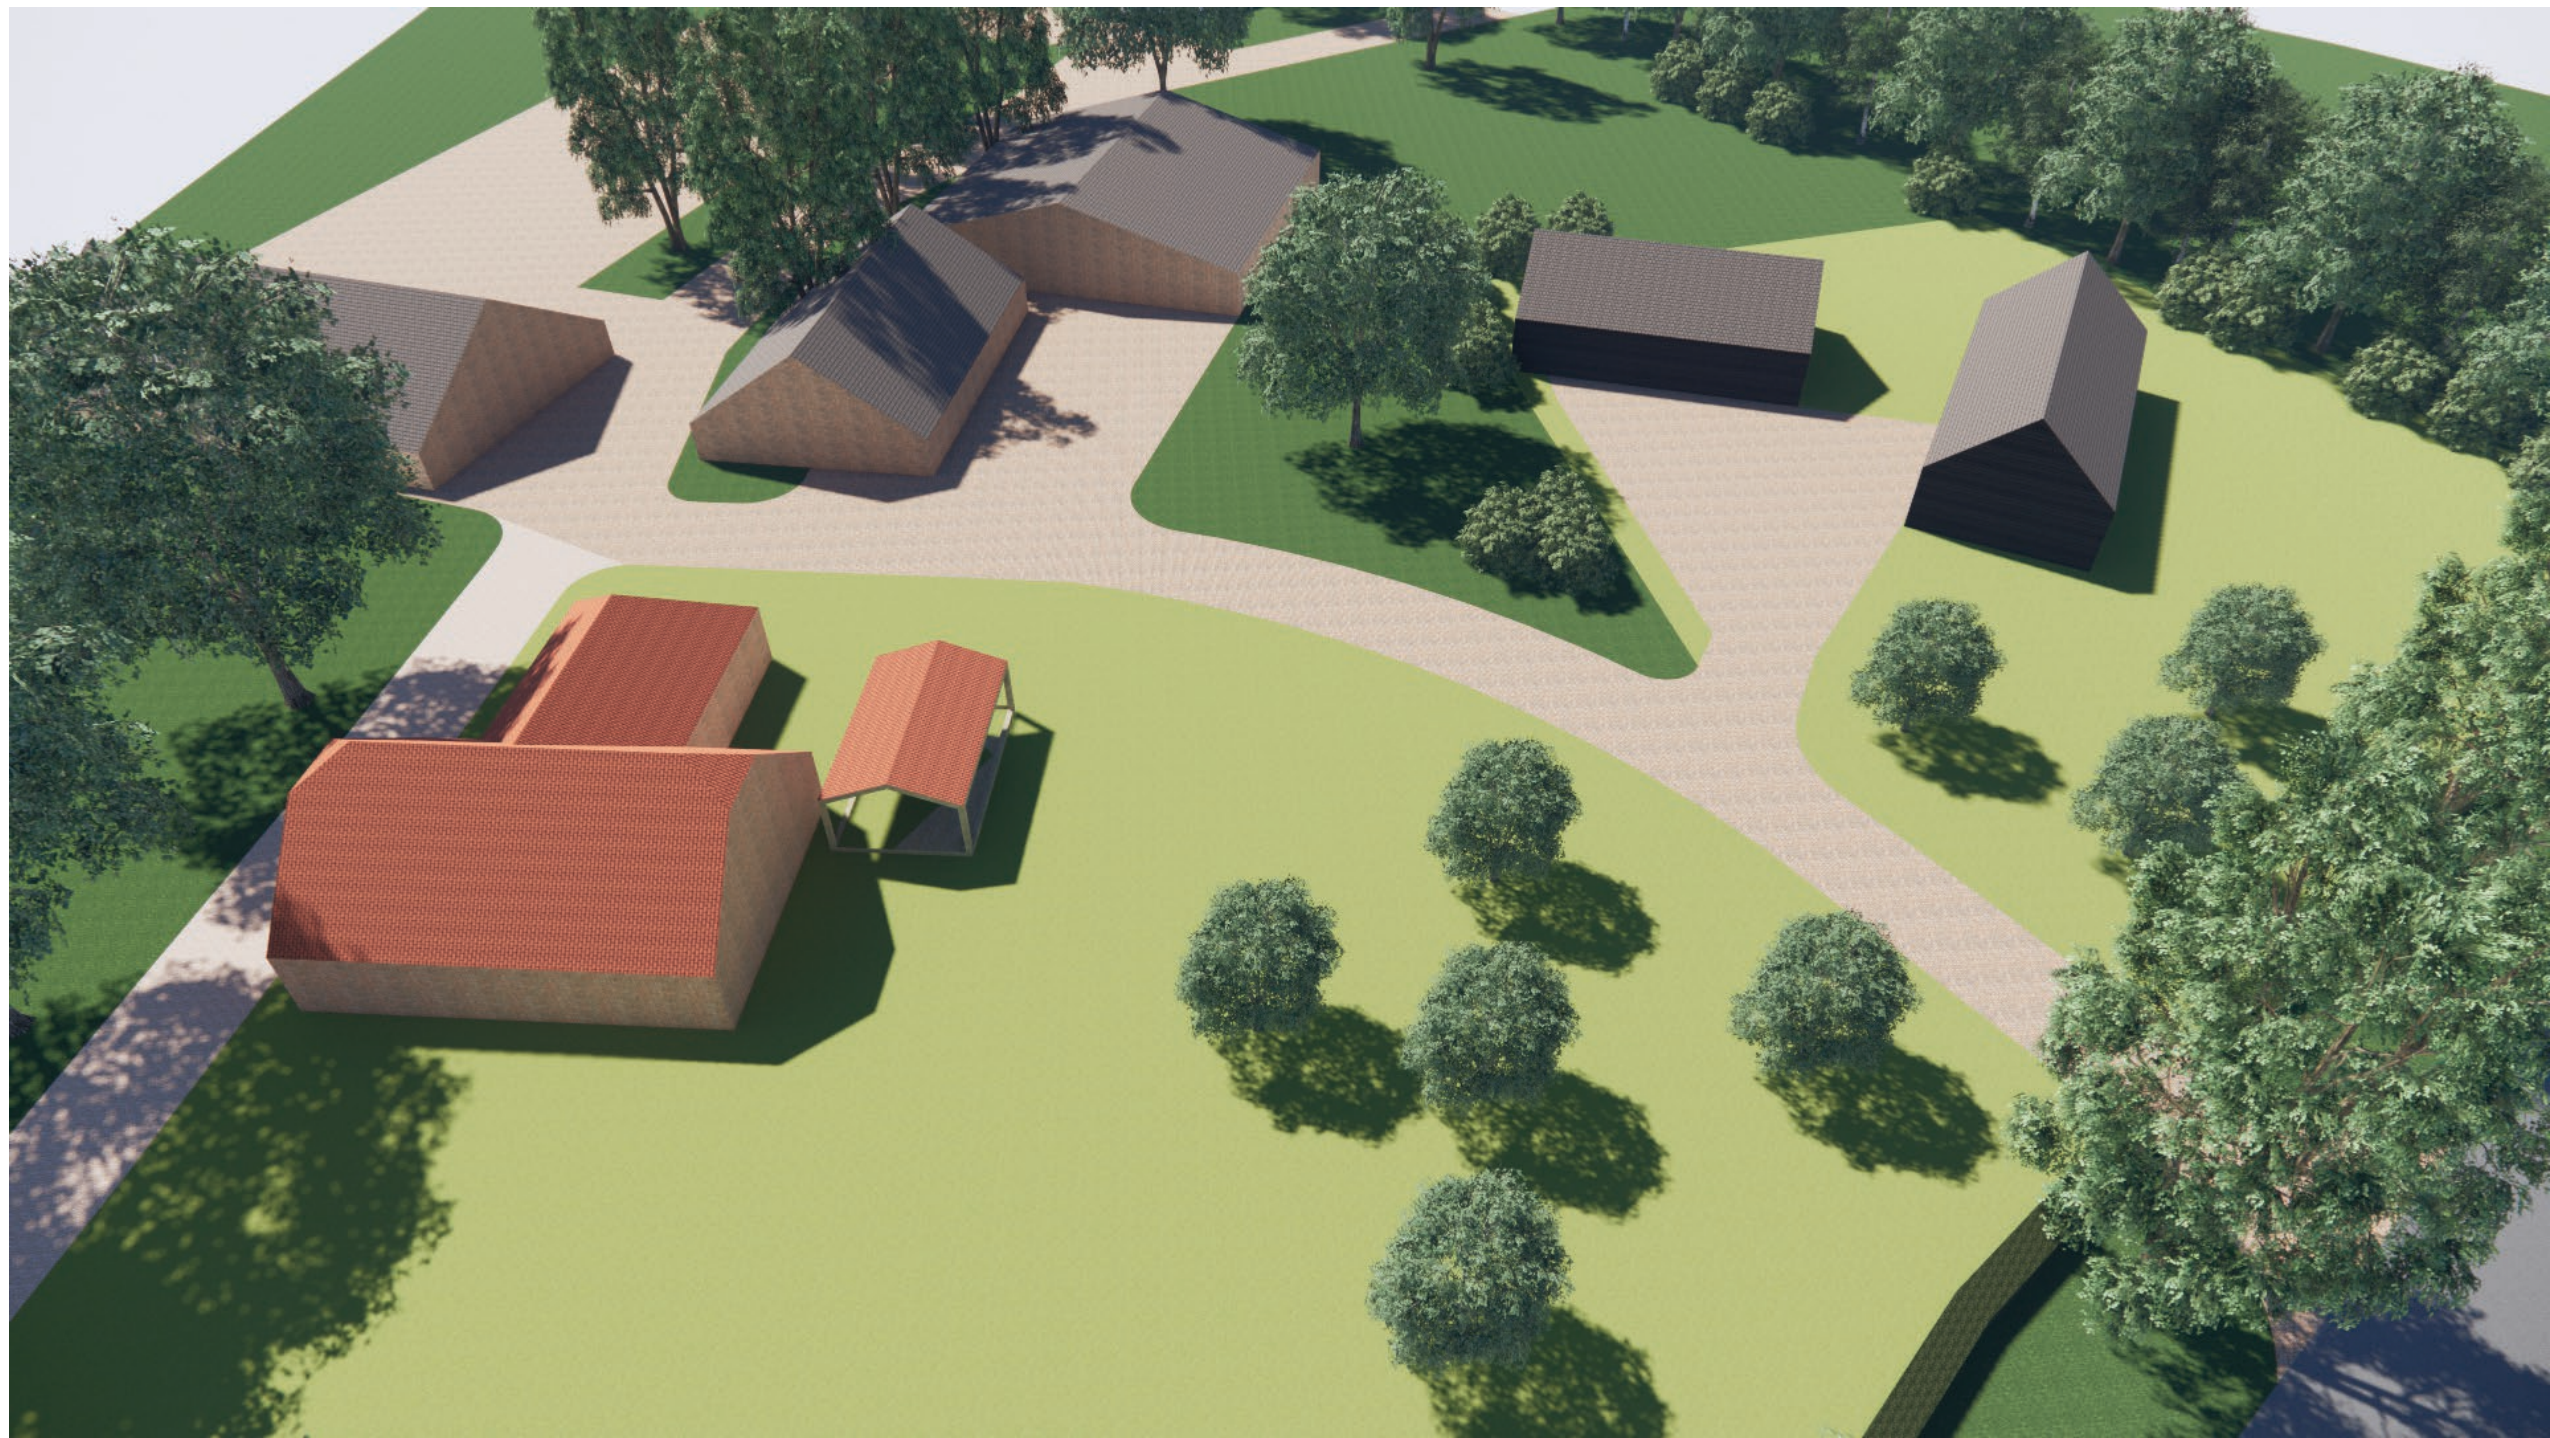

OPDRACHTGEVER

Hof van Innovatie
Mossendamsweg 5
7472 DA GOOR

PROJECT

Innovatieboerderij
Hof van Innovatie
Enterweg 1
7475TK Markelo

GETEKEND:

Atelier007 | GtH/MtH

DATUM:

28-06-2019

WIJZIGING, DD:

-

PROJECTFASE:

DEFINITIEF ONTWERP

OMSCHRIJVING:

ERFINRICHTING-SCHETS
impressie west

PROJECTNR:

P1911

TEKENINGNR:

VO.11

SCHAAL:

nvt

FORMAAT [MM]:


A3 = 420 x 297

Atelier 007

www.atelier007.nl

CONCEPT



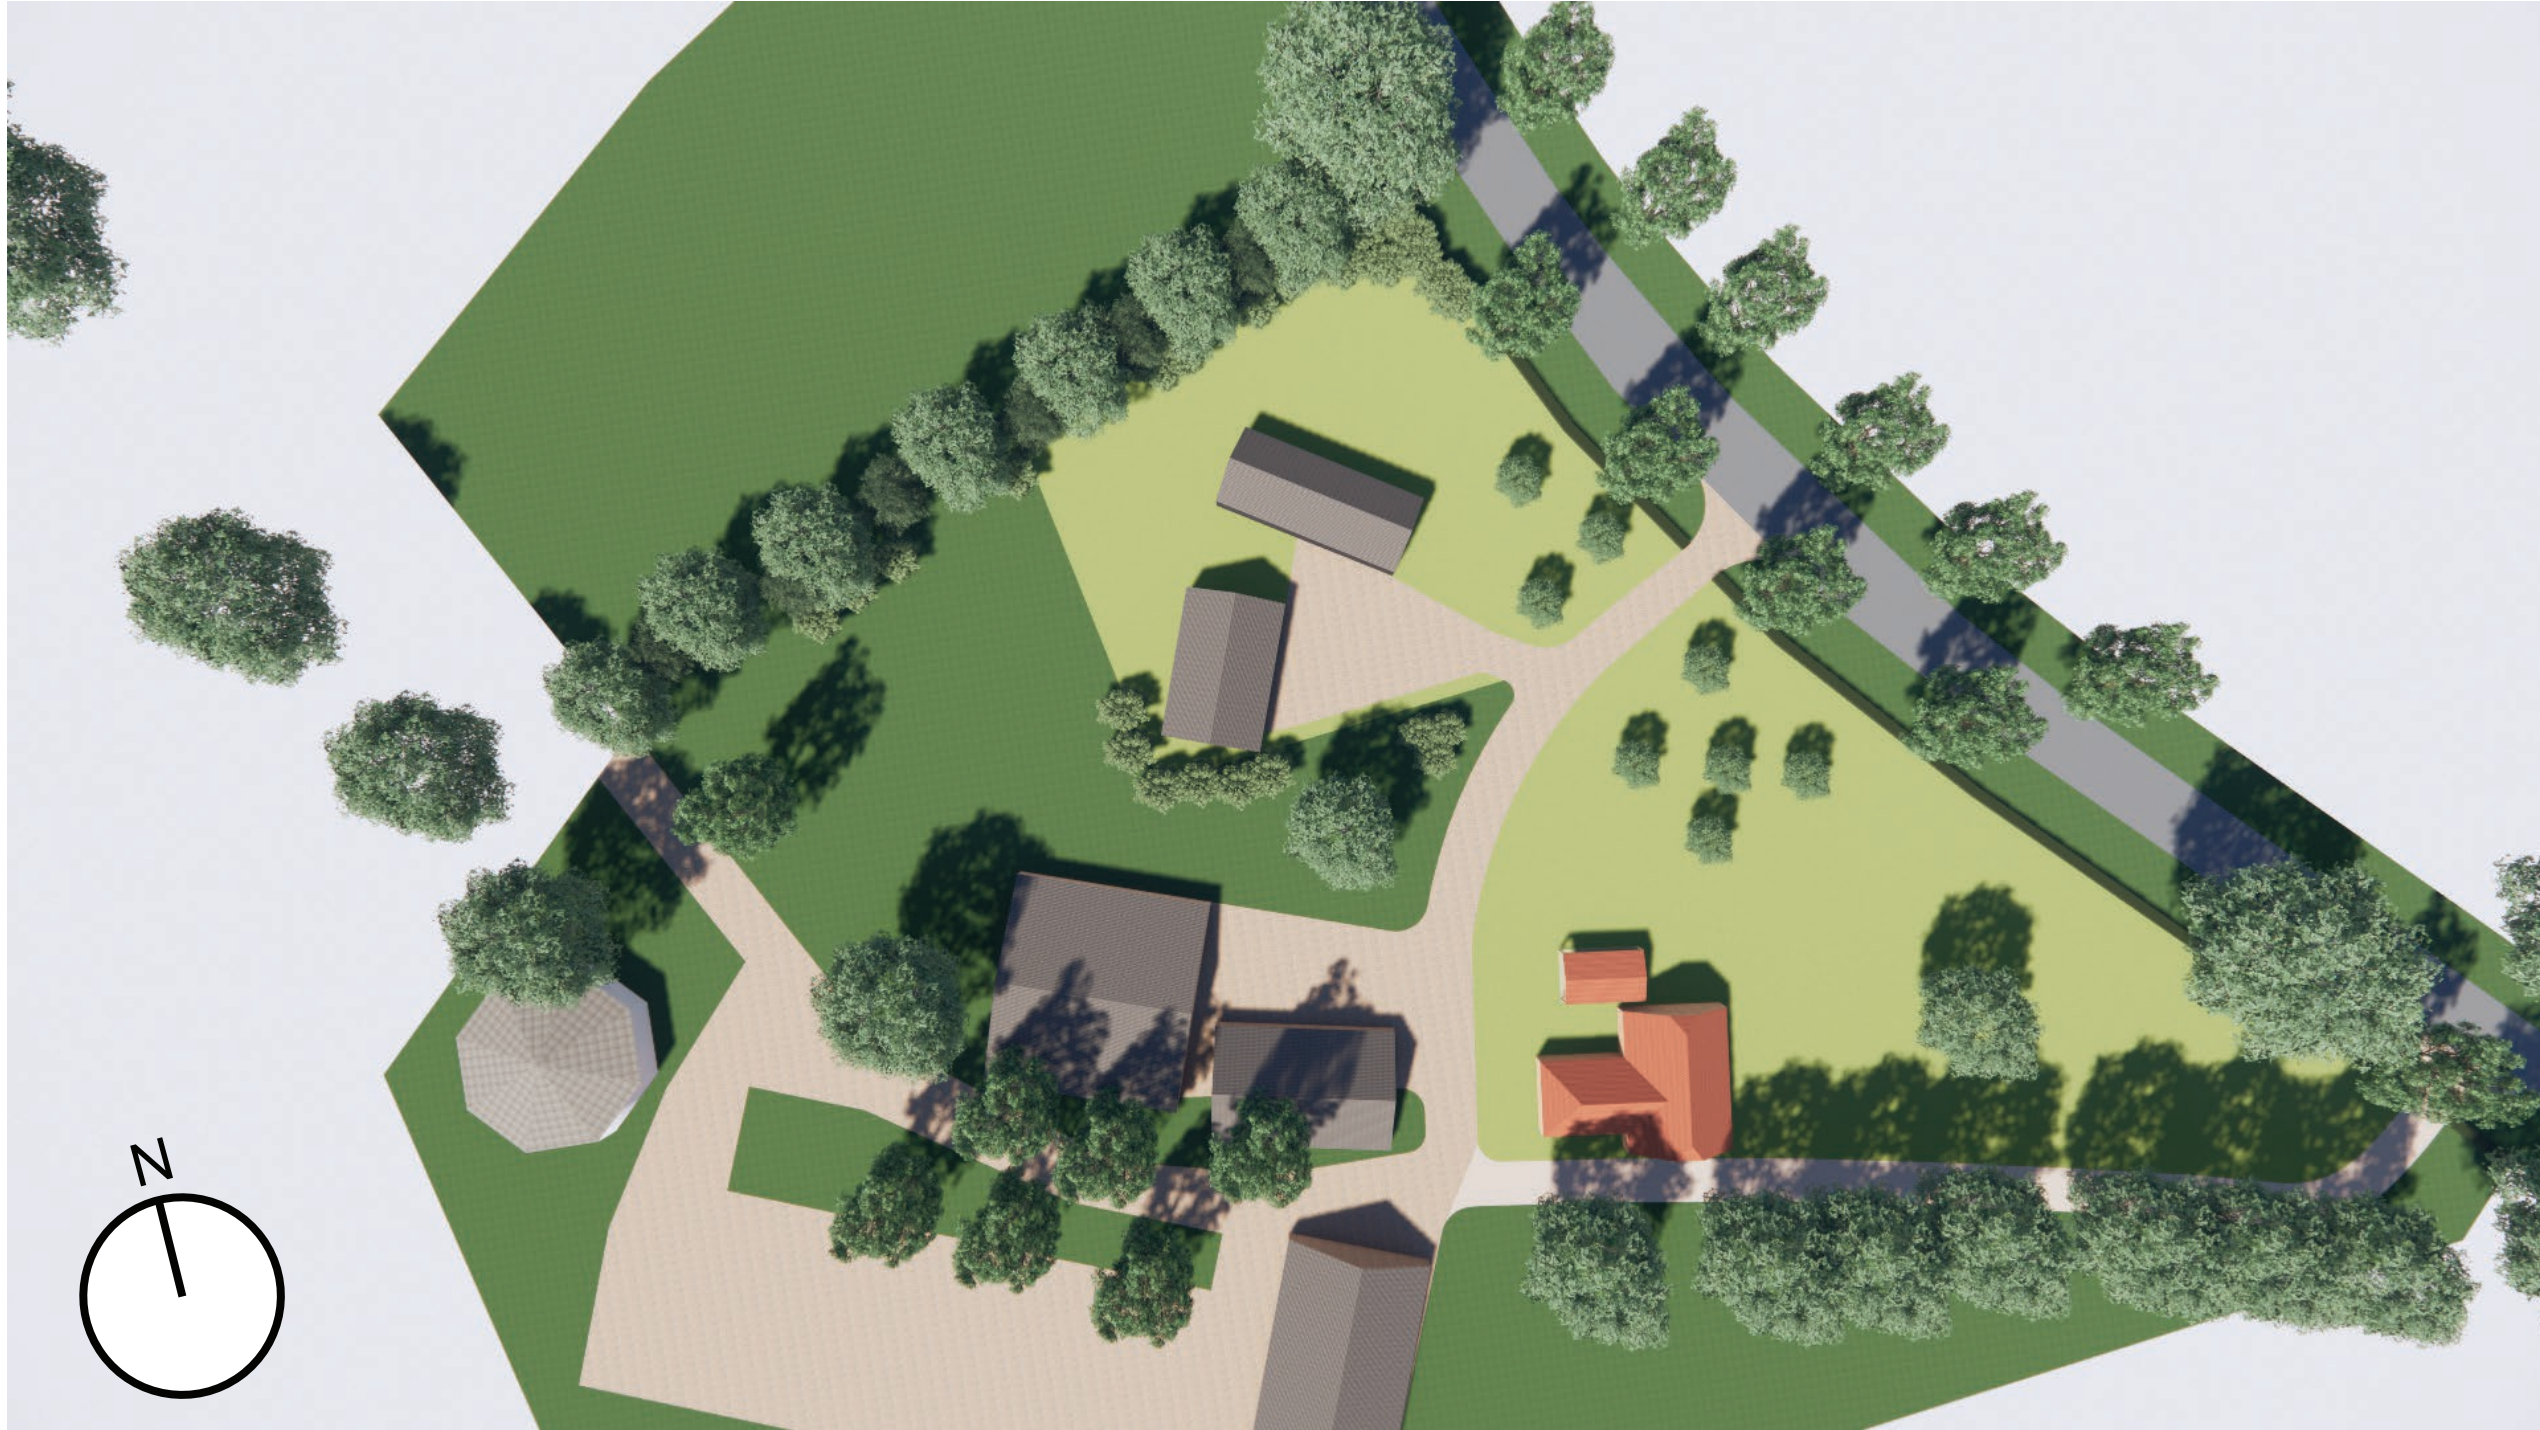

OPDRACHTGEVER

Hof van Innovatie
Mossendamsweg 5
7472 DA GOOR

PROJECT

Innovatieboerderij
Hof van Innovatie
Enterweg 1
7475TK Markelo

GETEKEND:

Atelier007 | GtH/MtH

DATUM:

28-06-2019

WIJZIGING, DD:

-

PROJECTFASE:

DEFINITIEF ONTWERP

OMSCHRIJVING:

ERFINRICHTING-SCHETS
impressie overview

PROJECTNR:

P1911

TEKENINGNR:

VO.12

SCHAAL:

nvt

FORMAAT [MM]:

A3 = 420 x 297

Atelier 007

www.atelier007.nl

CONCEPT





OPDRACHTGEVER

Hof van Innovatie
Mossendamsweg 5
7472 DA GOOR

PROJECT

Innovatieboerderij
Hof van Innovatie
Enterweg 1
7475TK Markelo

GETEKEND:

Atelier007 | GtH/MtH

DATUM:

28-06-2019

WIJZIGING, DD:

-

PROJECTFASE:

DEFINITIEF ONTWERP

OMSCHRIJVING:

NIEUWBOUW WONING
schetsontwerp impressie &
plattegrond

PROJECTNR:

P1911

TEKENINGNR:

VO.13

SCHAAL:

nvt


FORMAAT [MM]:


A3 = 420 x 297

Atelier 007

www.atelier007.nl

CONCEPT

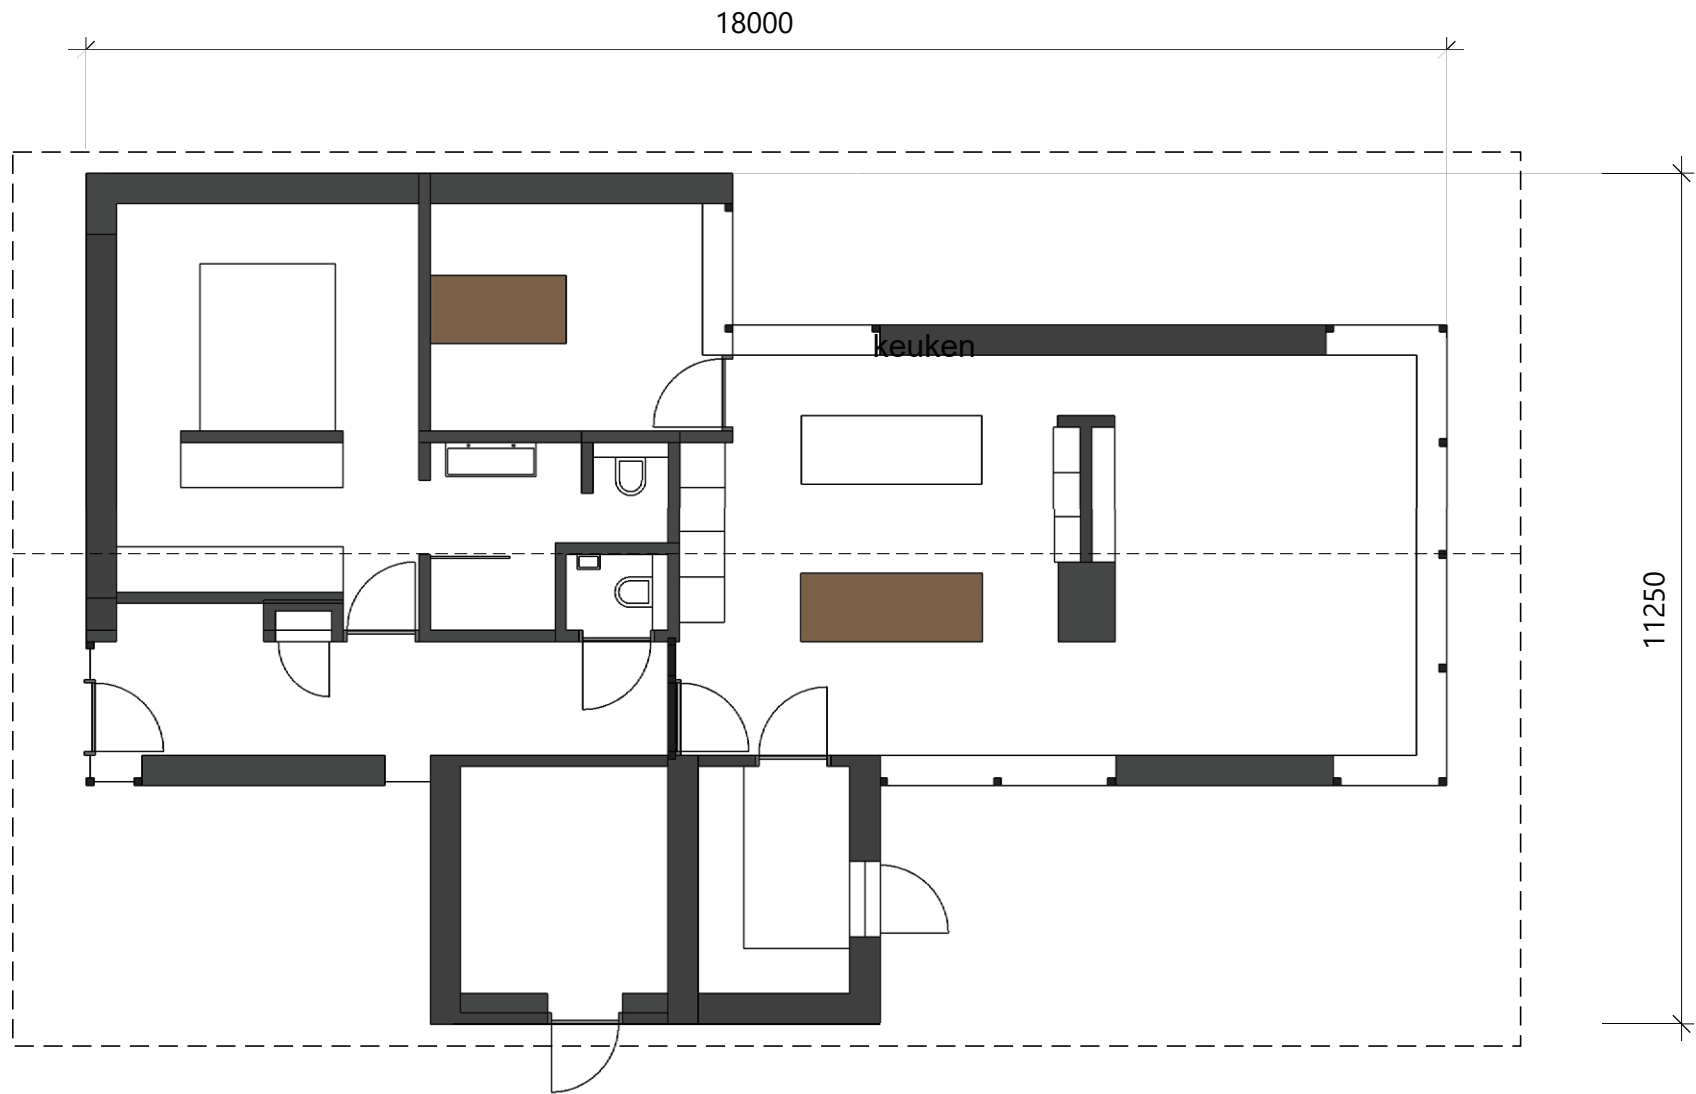

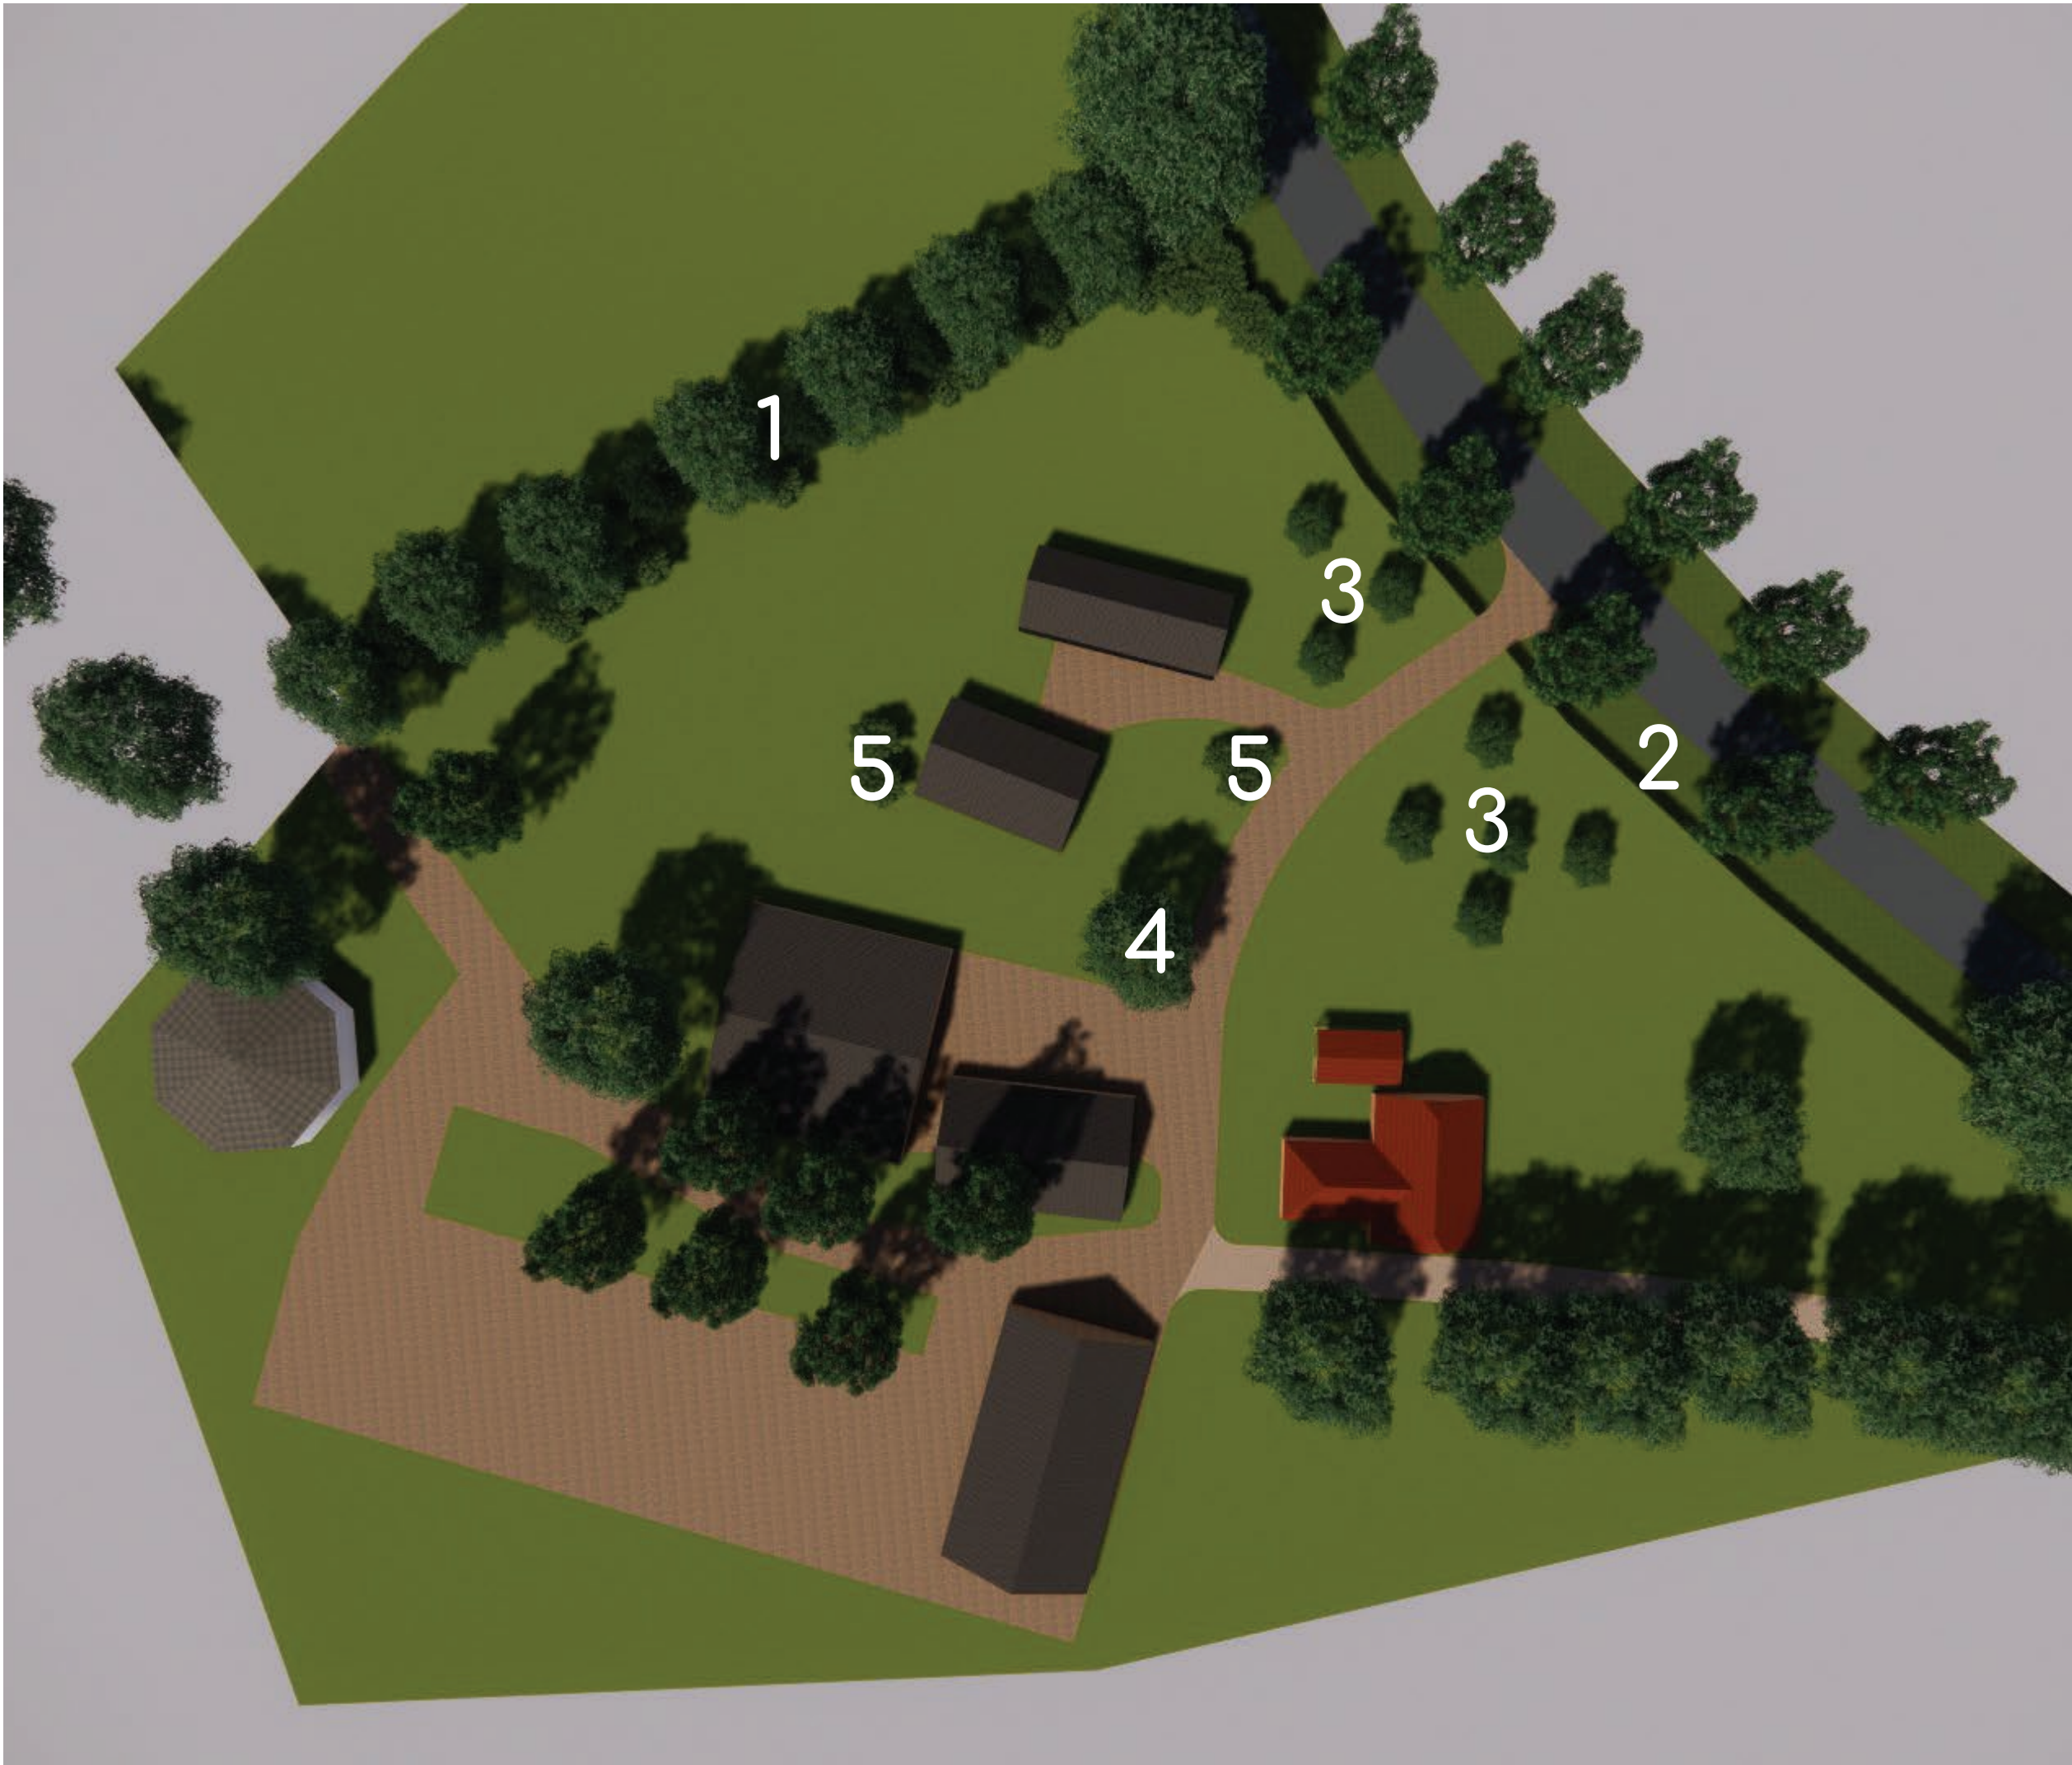

OPDRACHTGEVER

Hof van Innovatie
Mossendamsweg 5
7472 DA GOOR

PROJECT

Innovatieboerderij
Hof van Innovatie
Enterweg 1
7475TK Markelo

GETEKEND:

Atelier007 | GtH/MtH

DATUM:

28-06-2019

WIJZIGING, DD:

-

PROJECTFASE:

DEFINITIEF ONTWERP

OMSCHRIJVING:

BEPLANTINGSPLAN

PROJECTNR:

P1911

TEKENINGNR:

VO.14

SCHAAL:

<n.v.t.>

FORMAAT [MM]:

A3 = 420 x 297

Atelier 007

www.atelier007.nl

CONCEPT



Latijnse naam

Ned. naam

Aantal

Maat

Toepassing

1. Houtsingel 92 m1

Quercus robur

Betula pubescens

Zomereik

Zachte berk

10 st

8 st

10-12

8-10

Rij, min. 10 afstand

Rij, 6 meter afstand

Deels onderbegroeid met:

Amelanchier lamarckii

Corylus avellana

Crataegus laevigata

Prunus spinosa

Sambucus nigra

Krentenboompje

Hazelaar

Tweestijlige meidoorn

Sleedoorn

Gewone vlier

15%

10%

15%

15%

10%

80/100

80/100

60/80

60/80

60/80

Onderbegroeiing, gemengd, 1 per m2

Onderbegroeiing, gemengd, 1 per m2

Onderbegroeiing, gemengd, 1 per m2

Onderbegroeiing, gemengd, 1 per m2

Onderbegroeiing, gemengd, 1 per m2

2. Haag voorzijde

Crataegus monogyna

Eenstijlige meidoorn

145 m1

80-100

Rij, 5 st/m1

3. Boomgaard

Malus domestica

Pyrus communis

Appel

Peer

5 st

3 st

8-10

8-10

Verspreid

Verspreid

4. Solitaire boom

Juglans regia

Walnoot

1 st

14-16

Solitair

6. Heestergroepen 40 m2

Amelanchier lamarckii

Cornus mas

Lonicera periclymenum

Malus sylvestris

Ribes rubrum

Sambucus nigra

Krentenboompje

Gele kornoelje

Wilde kamperfoelie

Wilde appel

Rode bes

Gewone vlier

10%

25%

30%

10%

15%

10%

80/100

80/100

60/80

80/100

60/80

80/100

gemengd, 1 per m2

gemengd, 1 per m2

gemengd, 1 per m2

gemengd, 1 per m2

gemengd, 1 per m2

gemengd, 1 per m2

OPDRACHTGEVER

Hof van Innovatie
Mossendamsweg 5
7472 DA GOOR

PROJECT

Innovatieboerderij
Hof van Innovatie
Enterweg 1
7475TK Markelo

GETEKEND:

Atelier007 | GtH/MtH

DATUM:

28-06-2019

WIJZIGING, DD:

-

PROJECTFASE:

DEFINITIEF ONTWERP

OMSCHRIJVING:

PLANTLIJST

PROJECTNR:

P1911

TEKENINGNR:

VO.15

SCHAAL:

<n.v.t.>

FORMAAT [MM]:

A3 = 420 x 297

Atelier 007

www.atelier007.nl

CONCEPT

