



JCVANKESSEL

ARCHITECTUUR




Tielerweg 19
4191 NE GELDERMALEN
tel: +31 (0)345-589420
www.jcvankessel.nl
architectuur@jcvankessel.nl

TEKENINGENLIJST

project : STUDIO LOGIESGEBOUW WALENHOEKSEWEG 4 OCHTEN
projectnr : A22020
opdrachtgever : AUGUSTINUS ONROEREND GOED BV.

blad : B-00
datum : 17-05-2023

BLADNR.	BLADOMSCHRIJVING	SCHAAL	DATUM	STATUS	REVISIE	
					Nº	DATUM
B-01	SITUATIE	1:200	17-05-2023			
B-02	PLATTEGRONDEN, AANZICHTEN, 3D-PERSPECTIEF EN DOORSNEDEN	1:100	17-05-2023			
B-03	PLATTEGRONDEN	1:50	17-05-2023			
B-04	AANZICHTEN	1:50	17-05-2023			
B-05	DOORSNEDEN	1:50	17-05-2023			
B-06	FUNDERING	1:50	17-05-2023			
B-07	3D IMPRESSIES	X	17-05-2023			

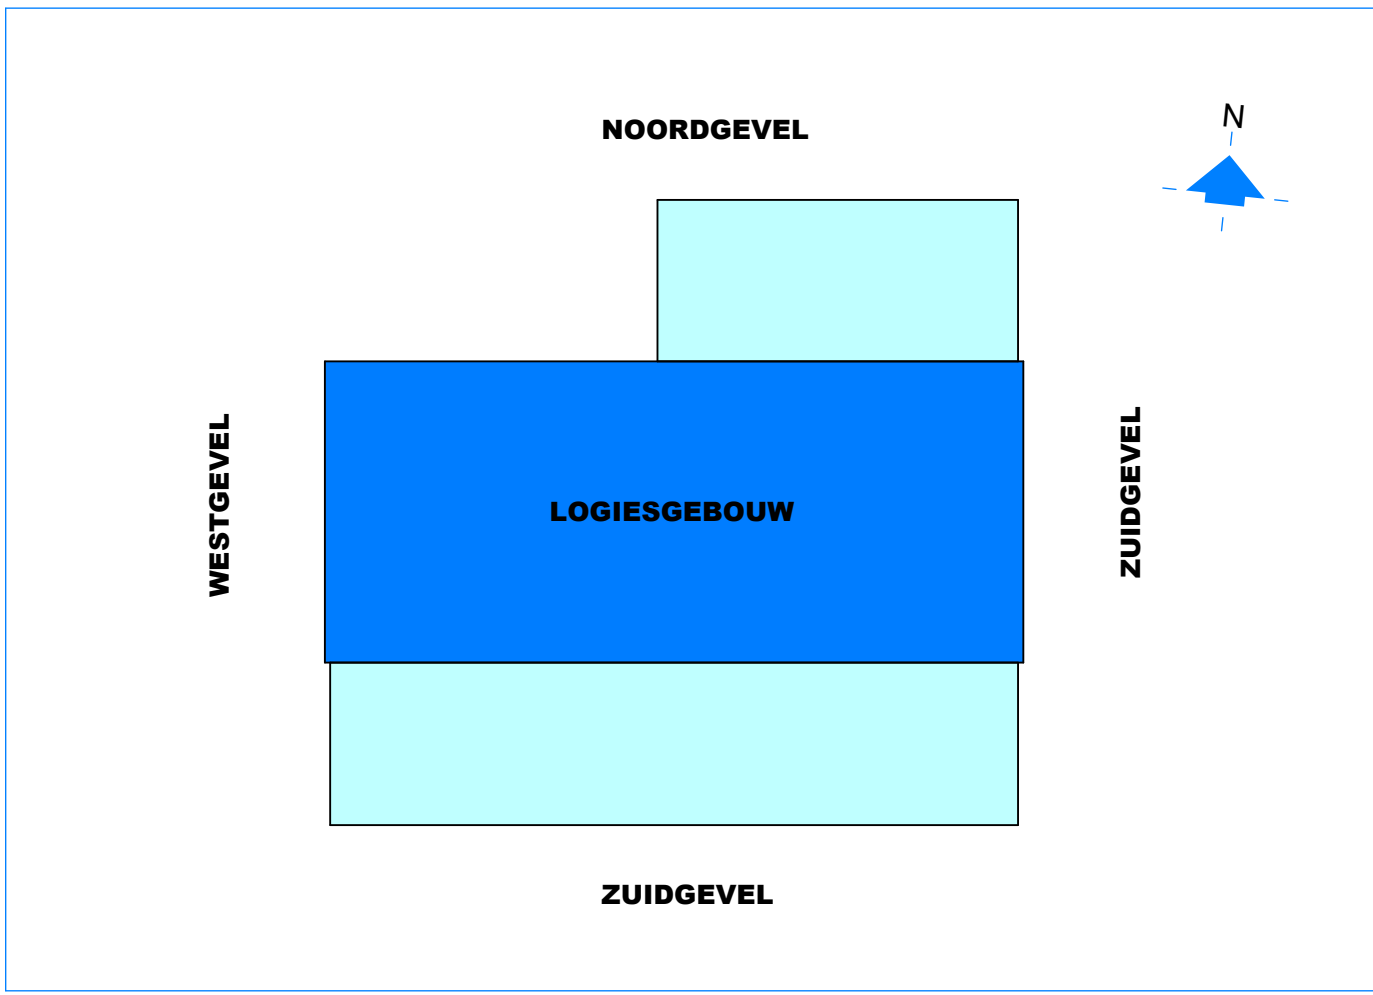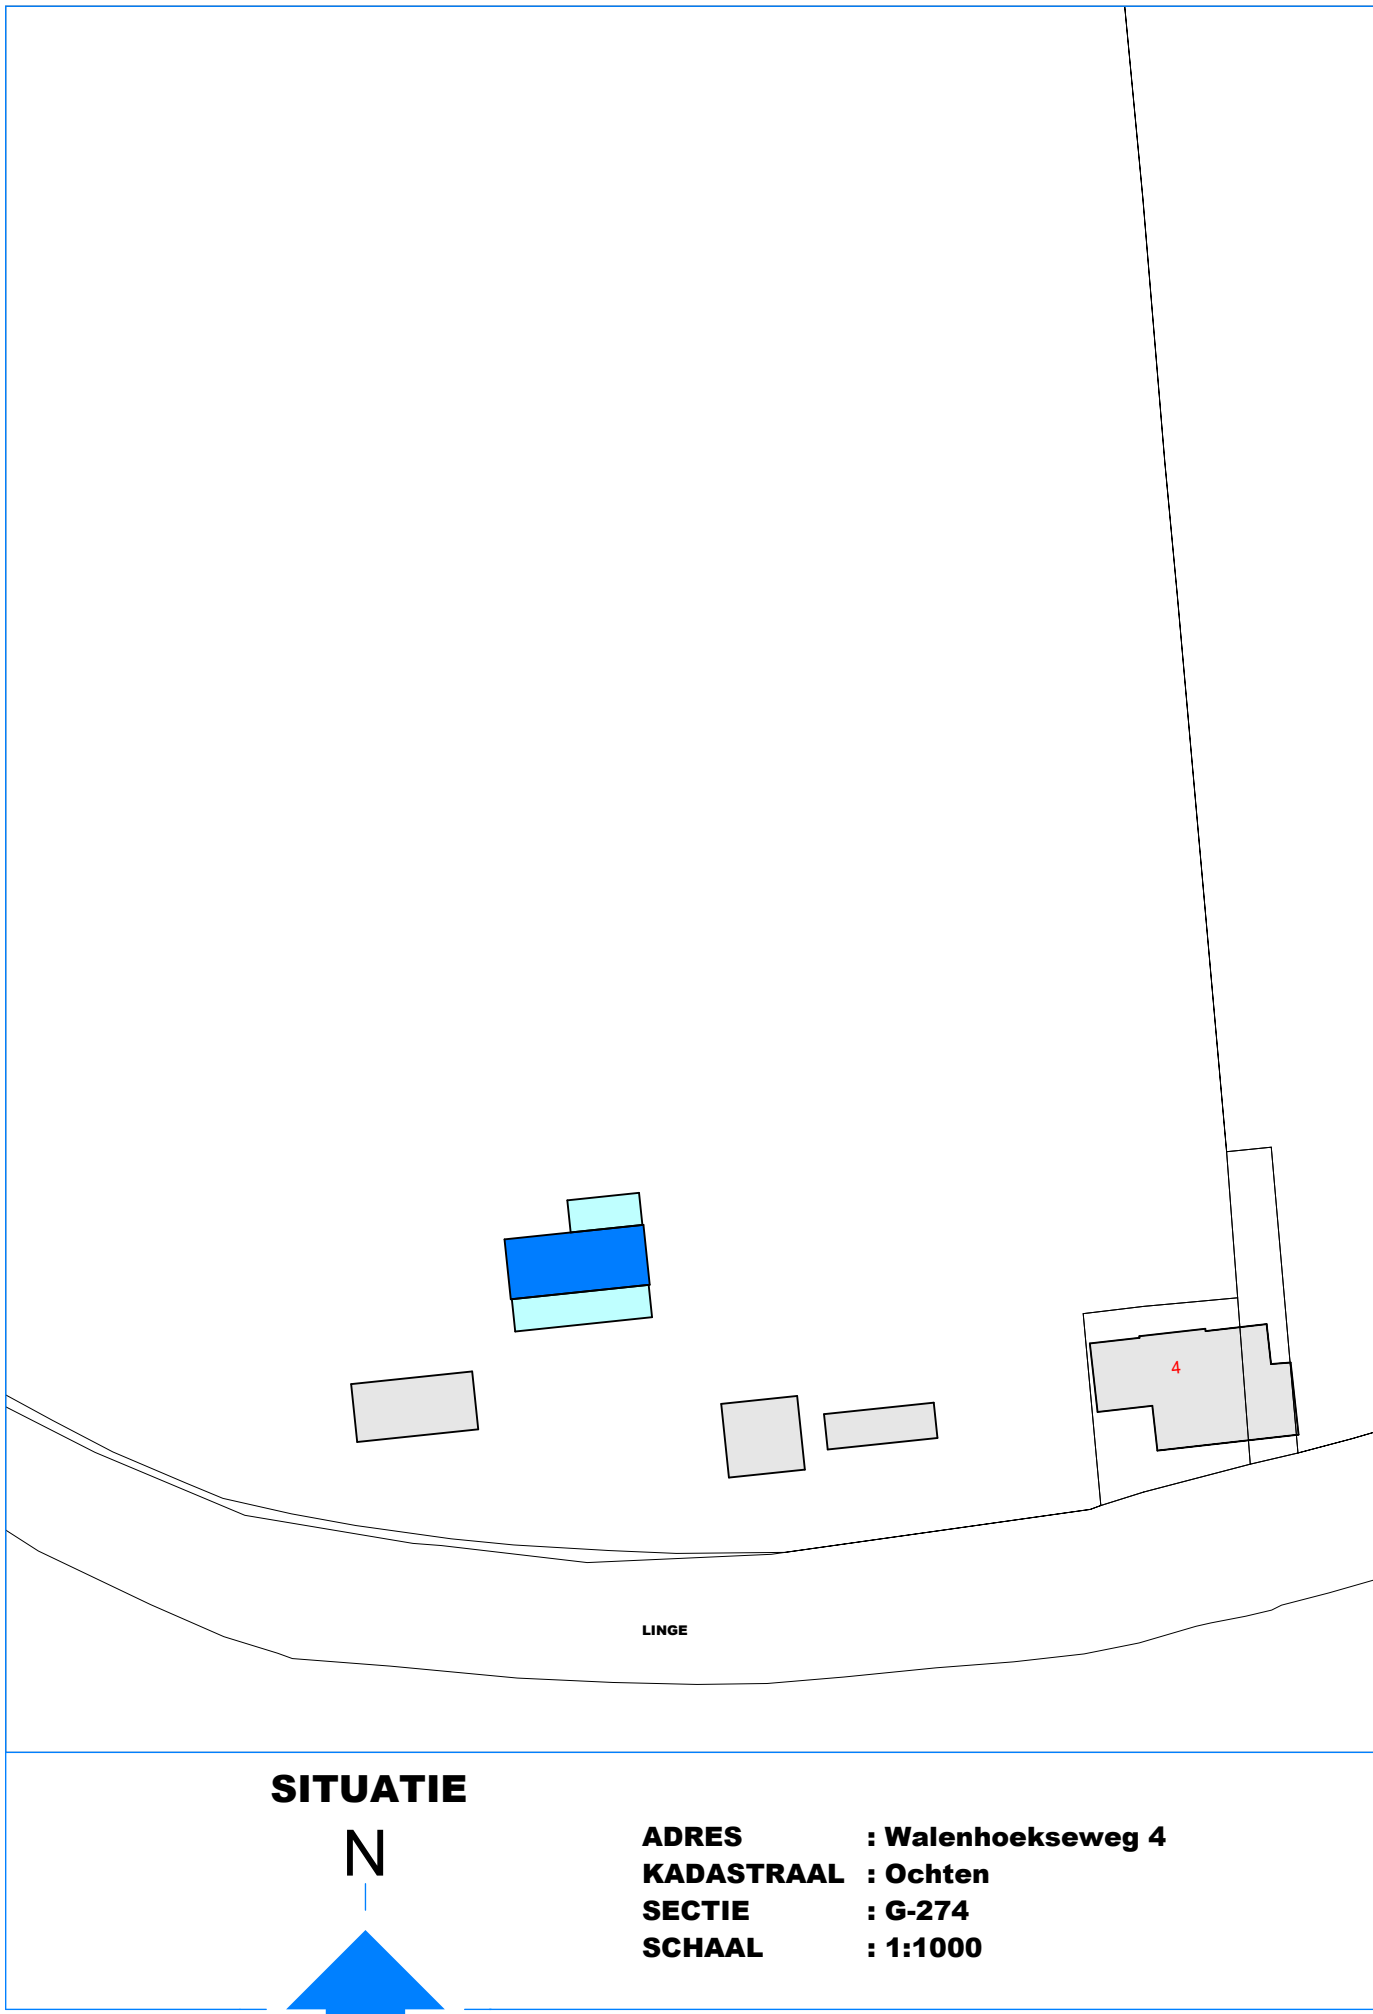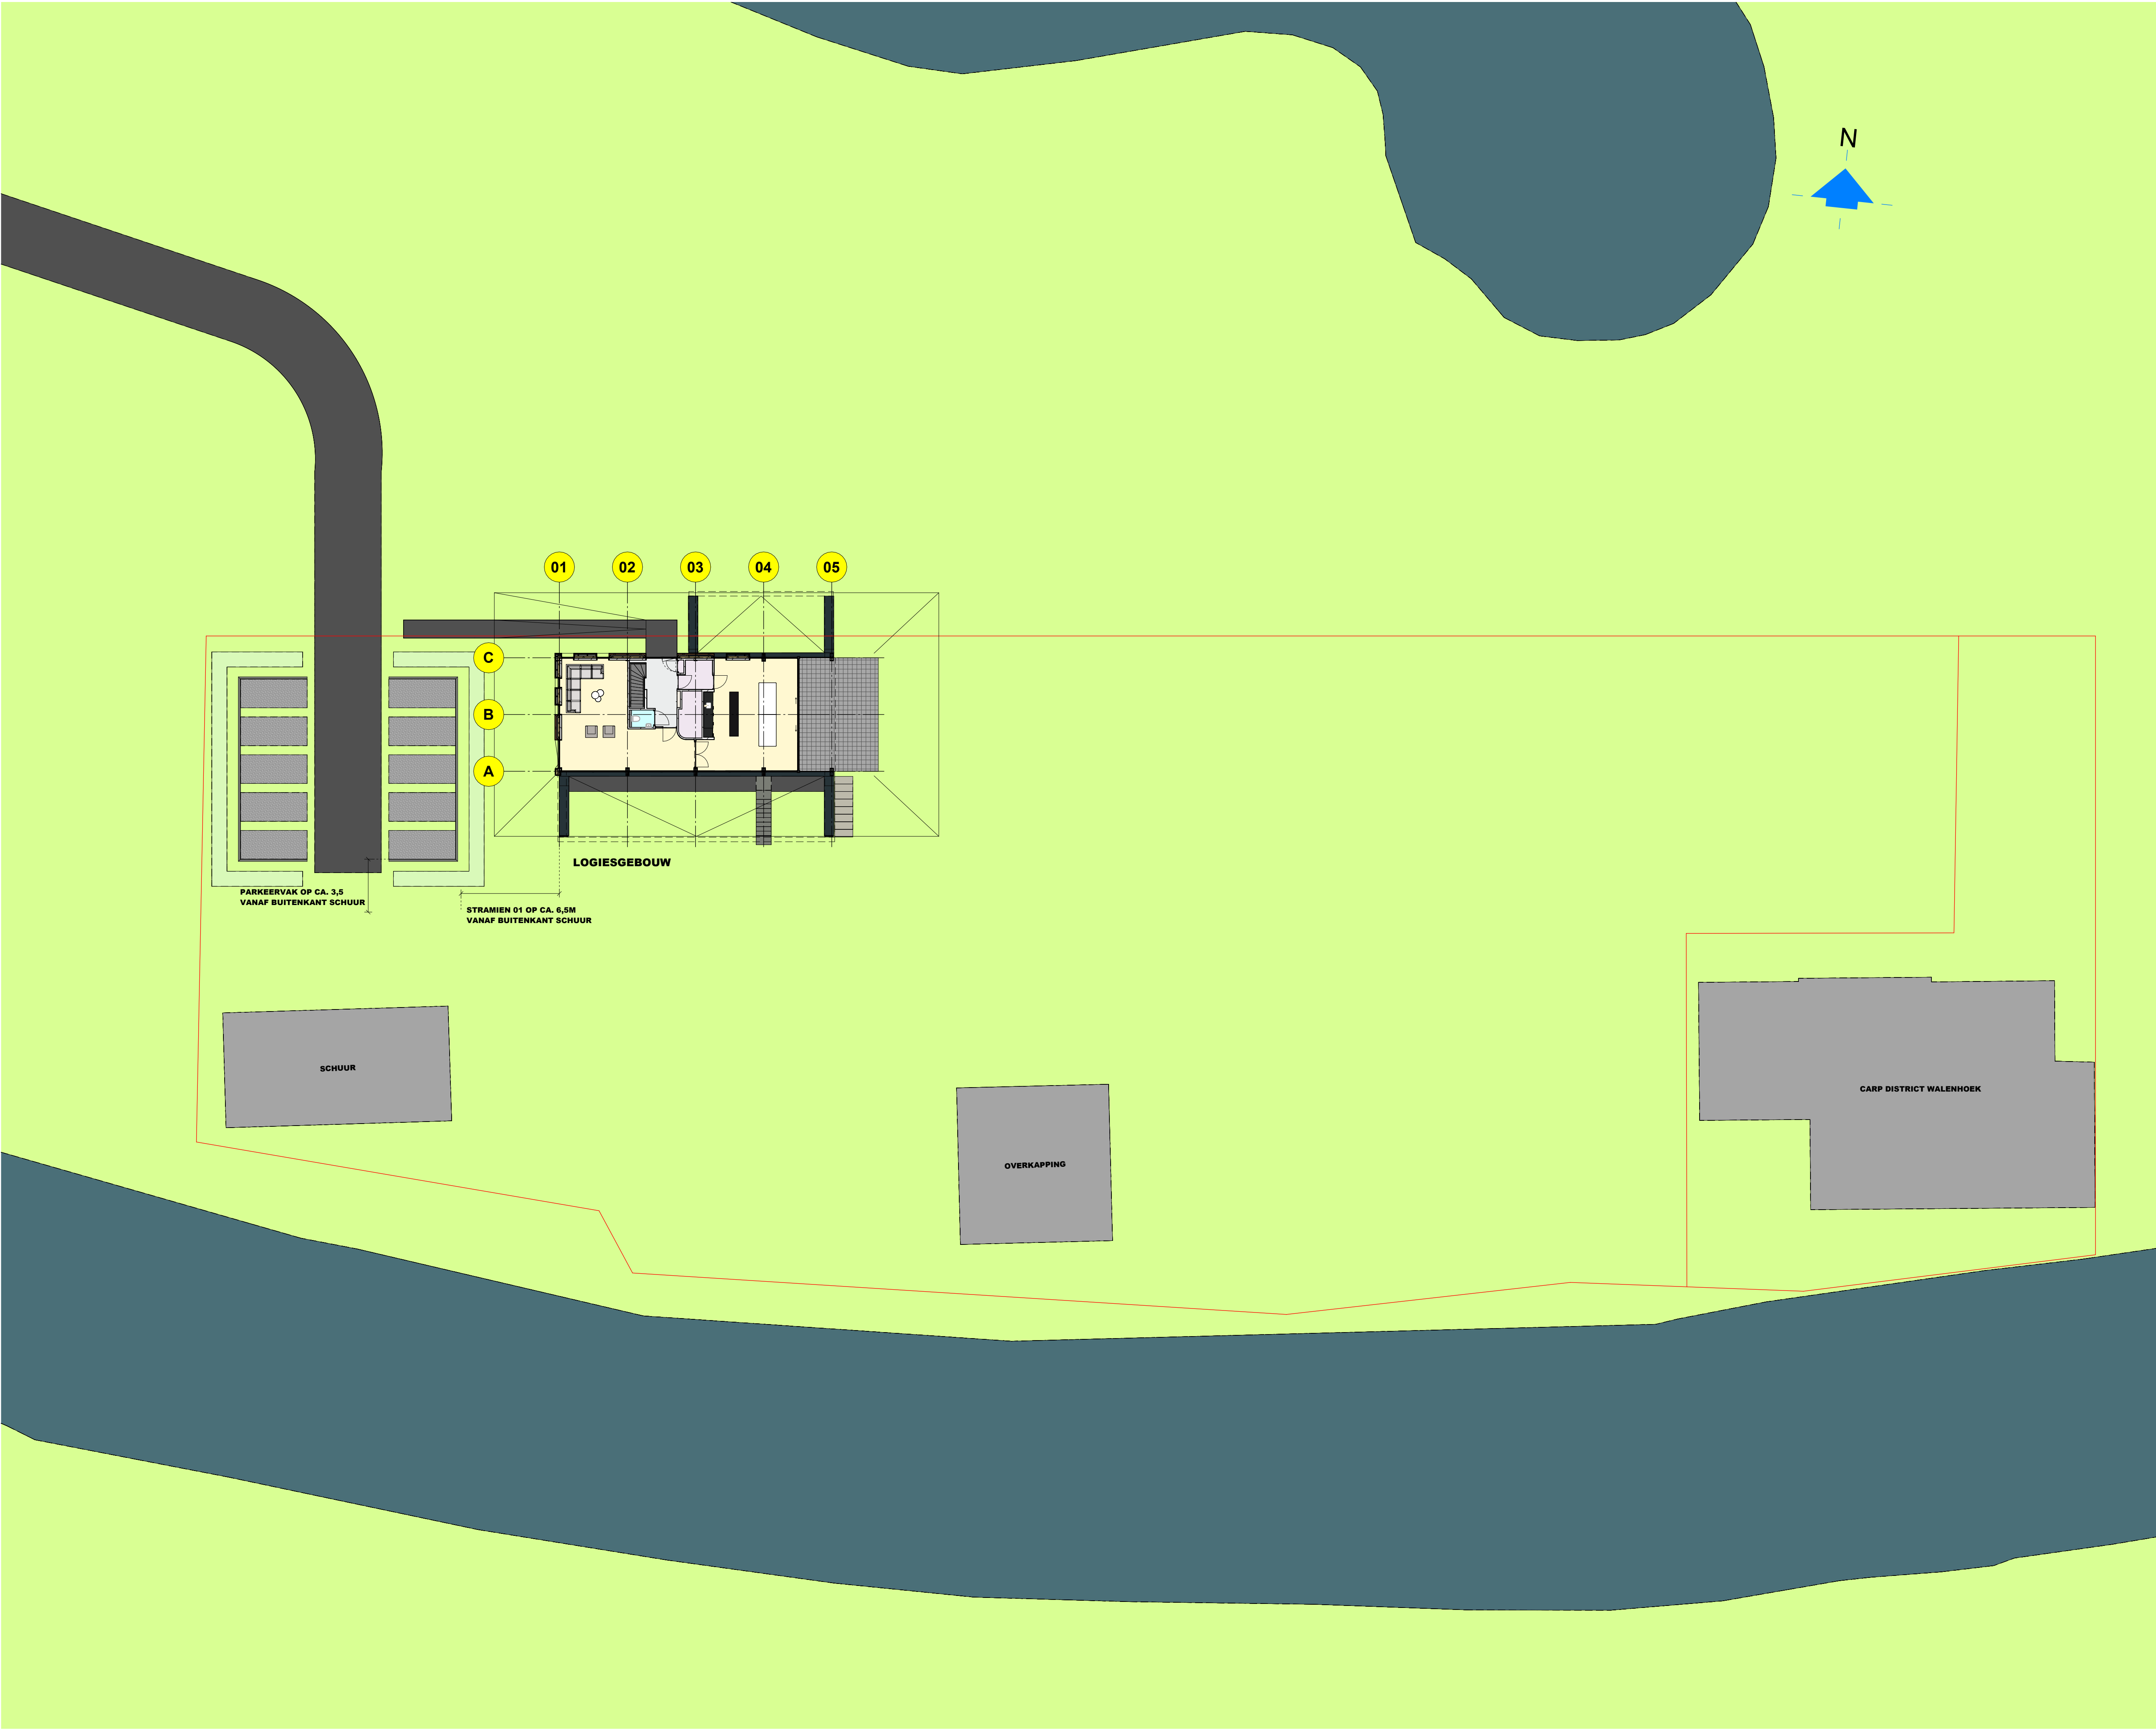

datum : 17-05-2023	gez. : RN
gew. A :	gez. A:
gew. B :	gez. B:
gew. C :	gez. C:
gew. D :	gez. D:
gew. E :	gez. E:
gew. F :	gez. F:



JCVANKESSEL
ARCHITECTUUR


Tielerweg 19
4191 NE GELDERMALSEN
tel +31 (0)345-589420
www.jcvankessel.nl
architectuur@jcvankessel.nl

project	: STUDIO LOGIESGEBOUW WALENHOEKSEWEG 4 OCHTEN
opdrachtgever	: AUGUSTINUS ONROEREND GOED BV.
betreft	: OMGEVINGSVERGUNNING
onderwerp	: SITUATIE

architect	: ir.ing.A.v.Kessel	schaal	: 1:200	projectnr	: A22020
arch.reg.	: 1.970101.021	getekend	: LvR		
werkwijze	: ISO9001	formaat	: A1+	blad	: B-01






PEIL = BOVENKANT AFGEWERKTE VLOER
PEIL = 9350 + NAP

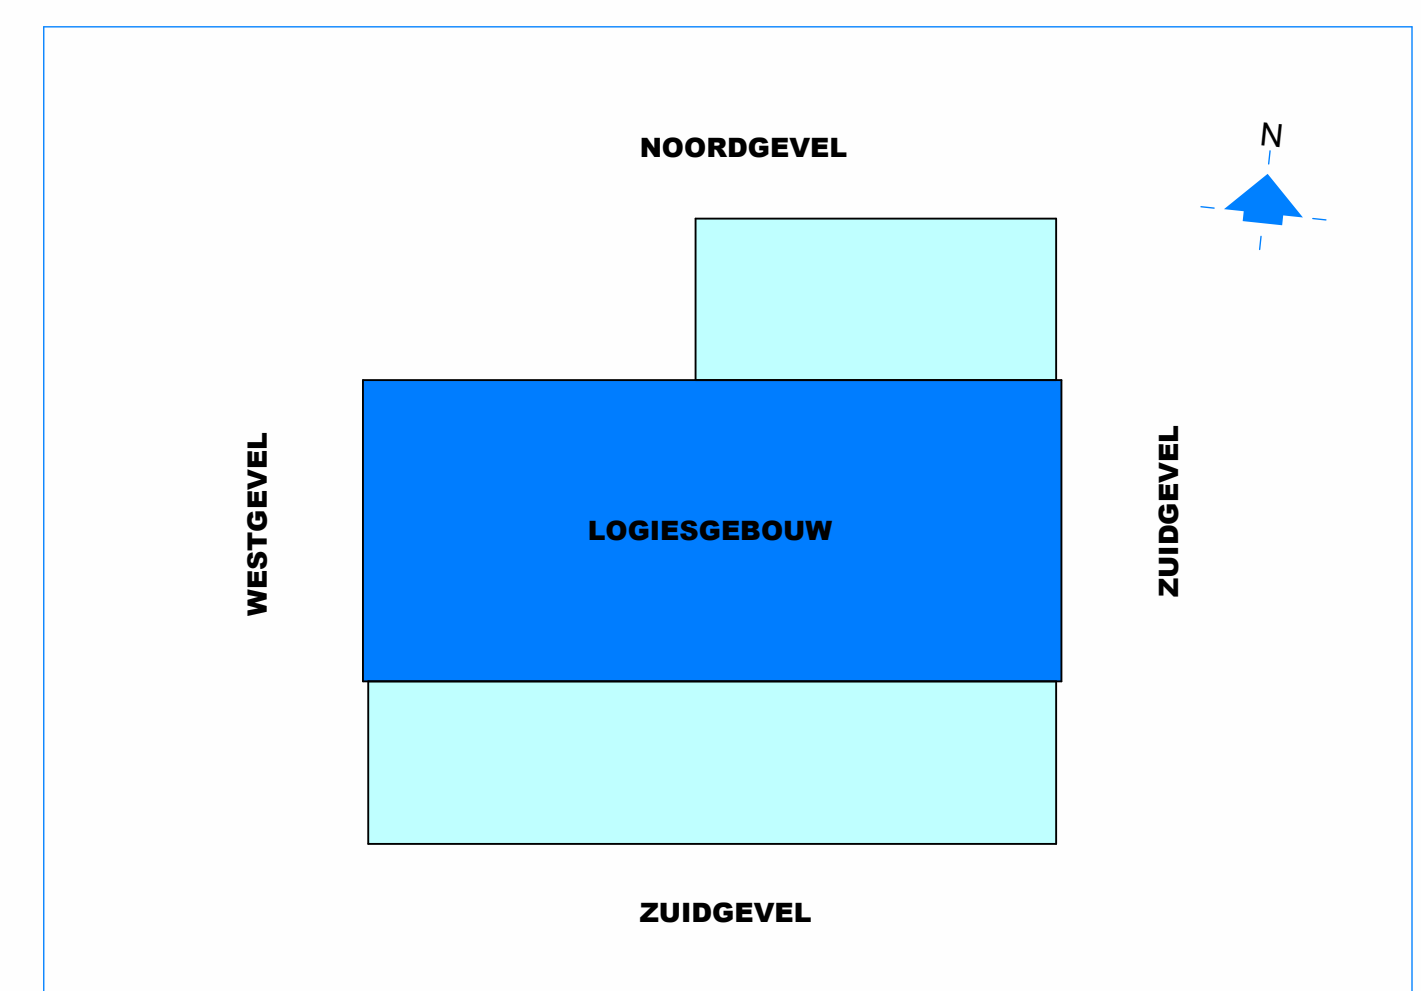

datum : 17-05-2023	gez. : RN
gew. A :	gez. A :
gew. B :	gez. B :
gew. C :	gez. C :
gew. D :	gez. D :
gew. E :	gez. E :
gew. F :	gez. F :

project	: STUDIO LOGIESGEBOUW WALENHOEKSEWEG 4 OCHTEN
opdrachtgever	: AUGUSTINUS ONROEREND GOED BV.
betreft	: OMGEVINGSVERGUNNING
onderwerp	: PLATTEGRONDEN, AANZICHTEN, 3D-PERSPECTIEF EN DOORSNEDEN

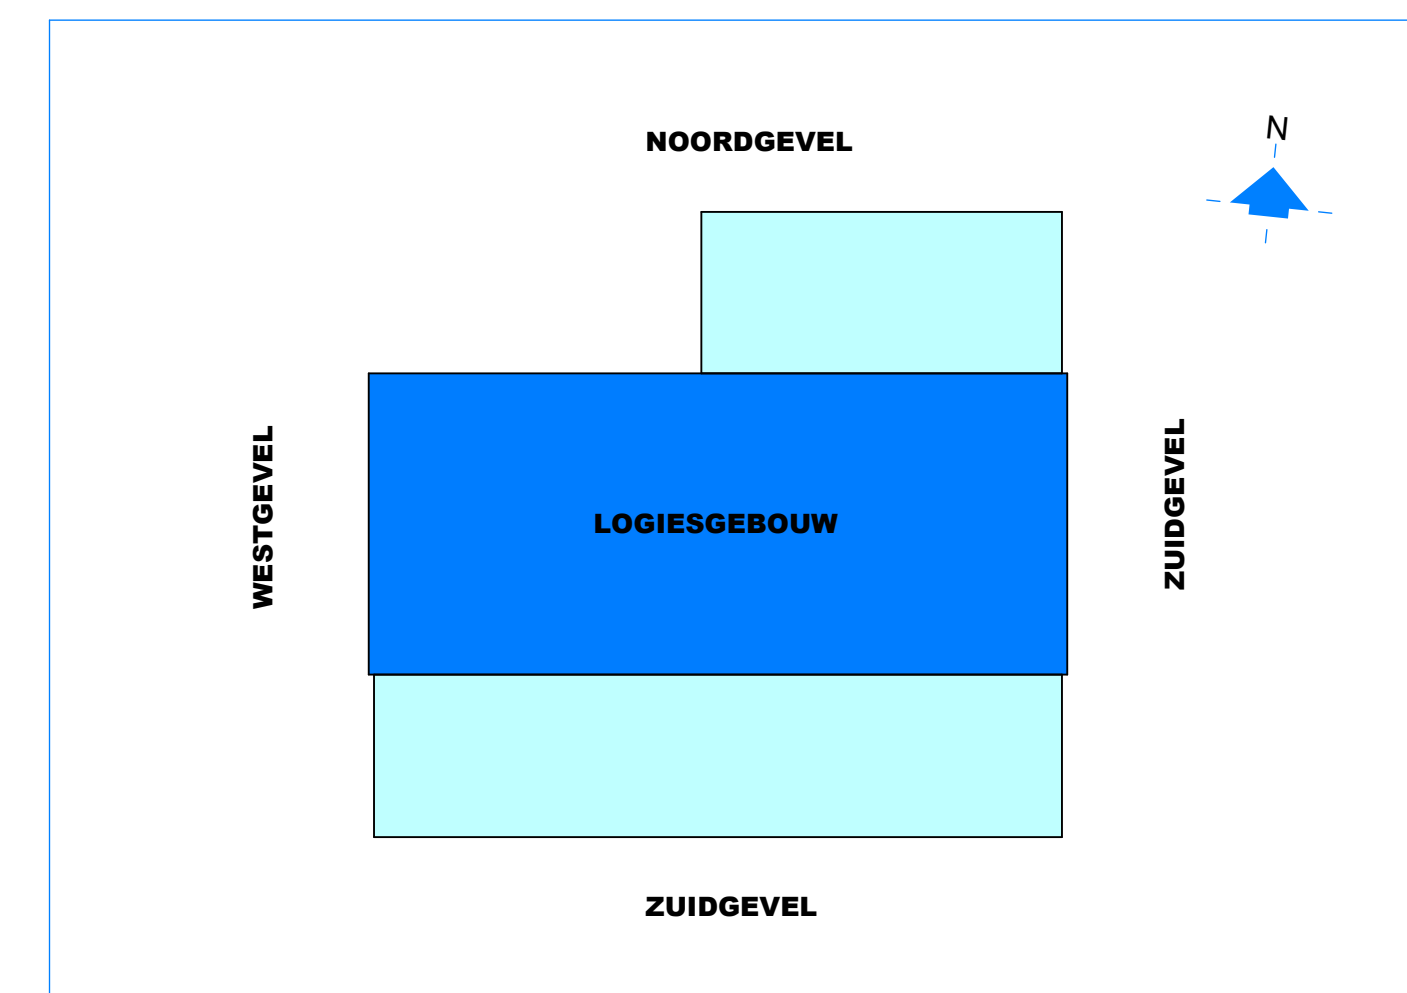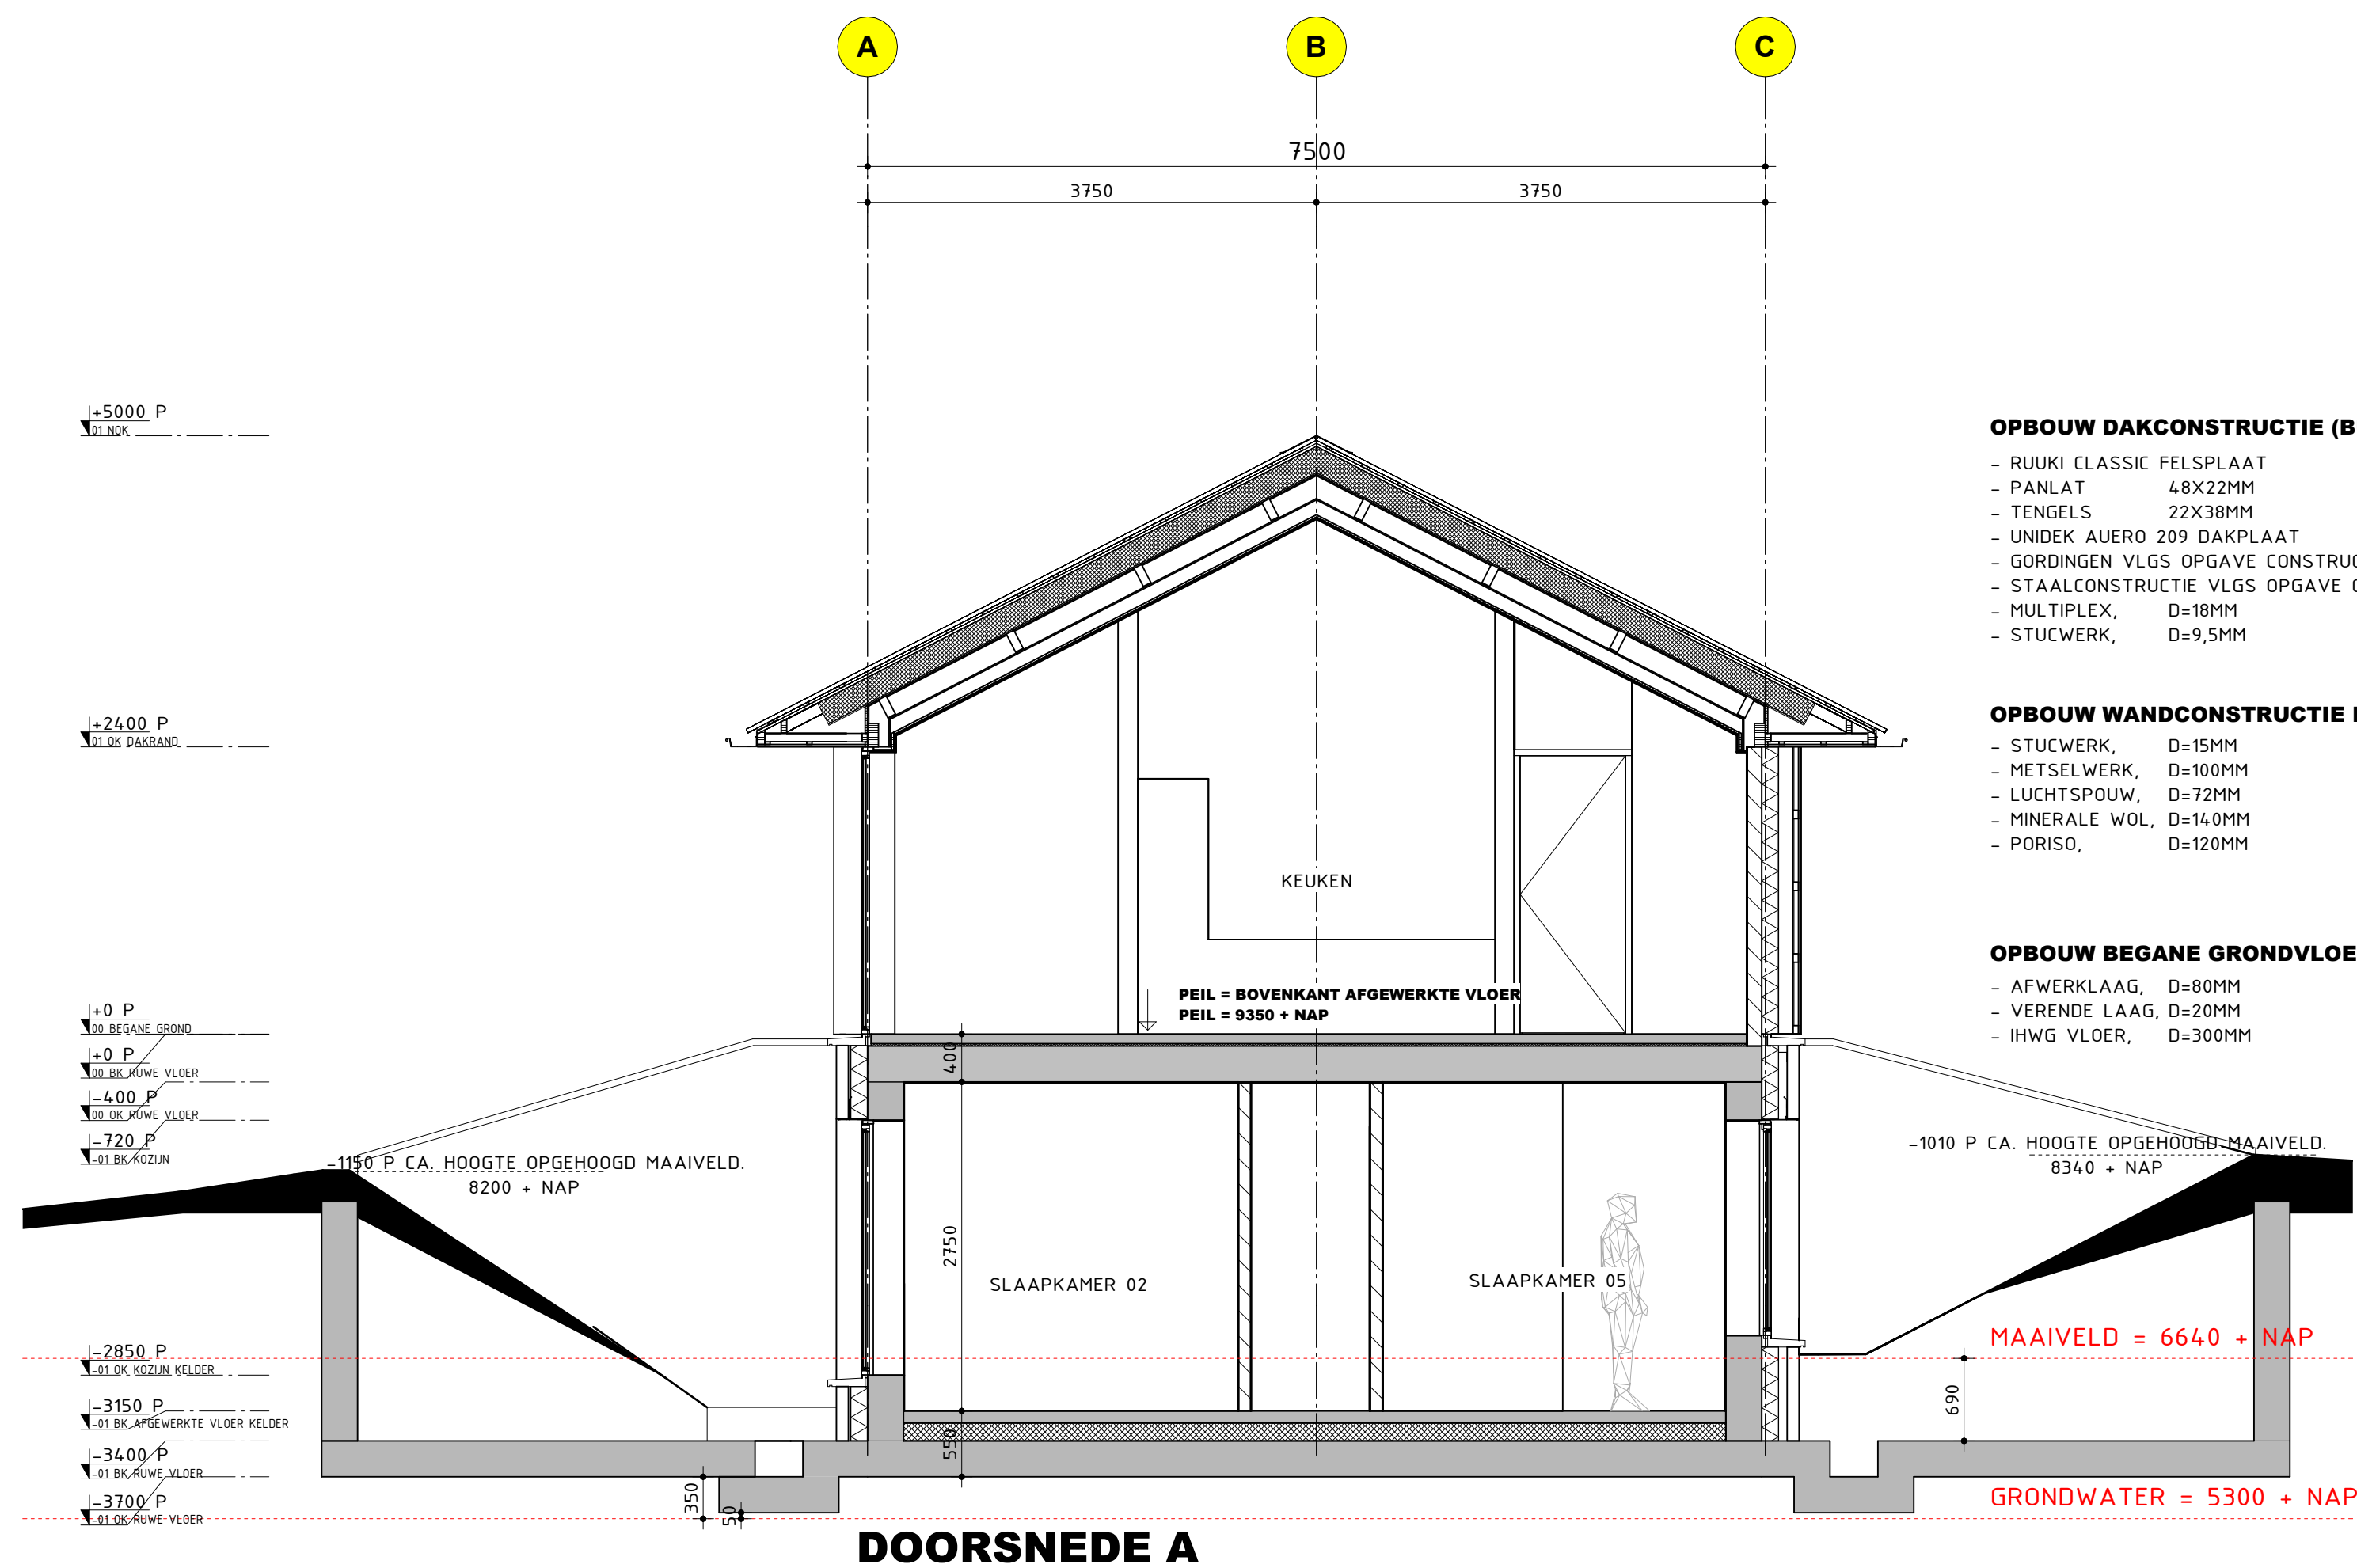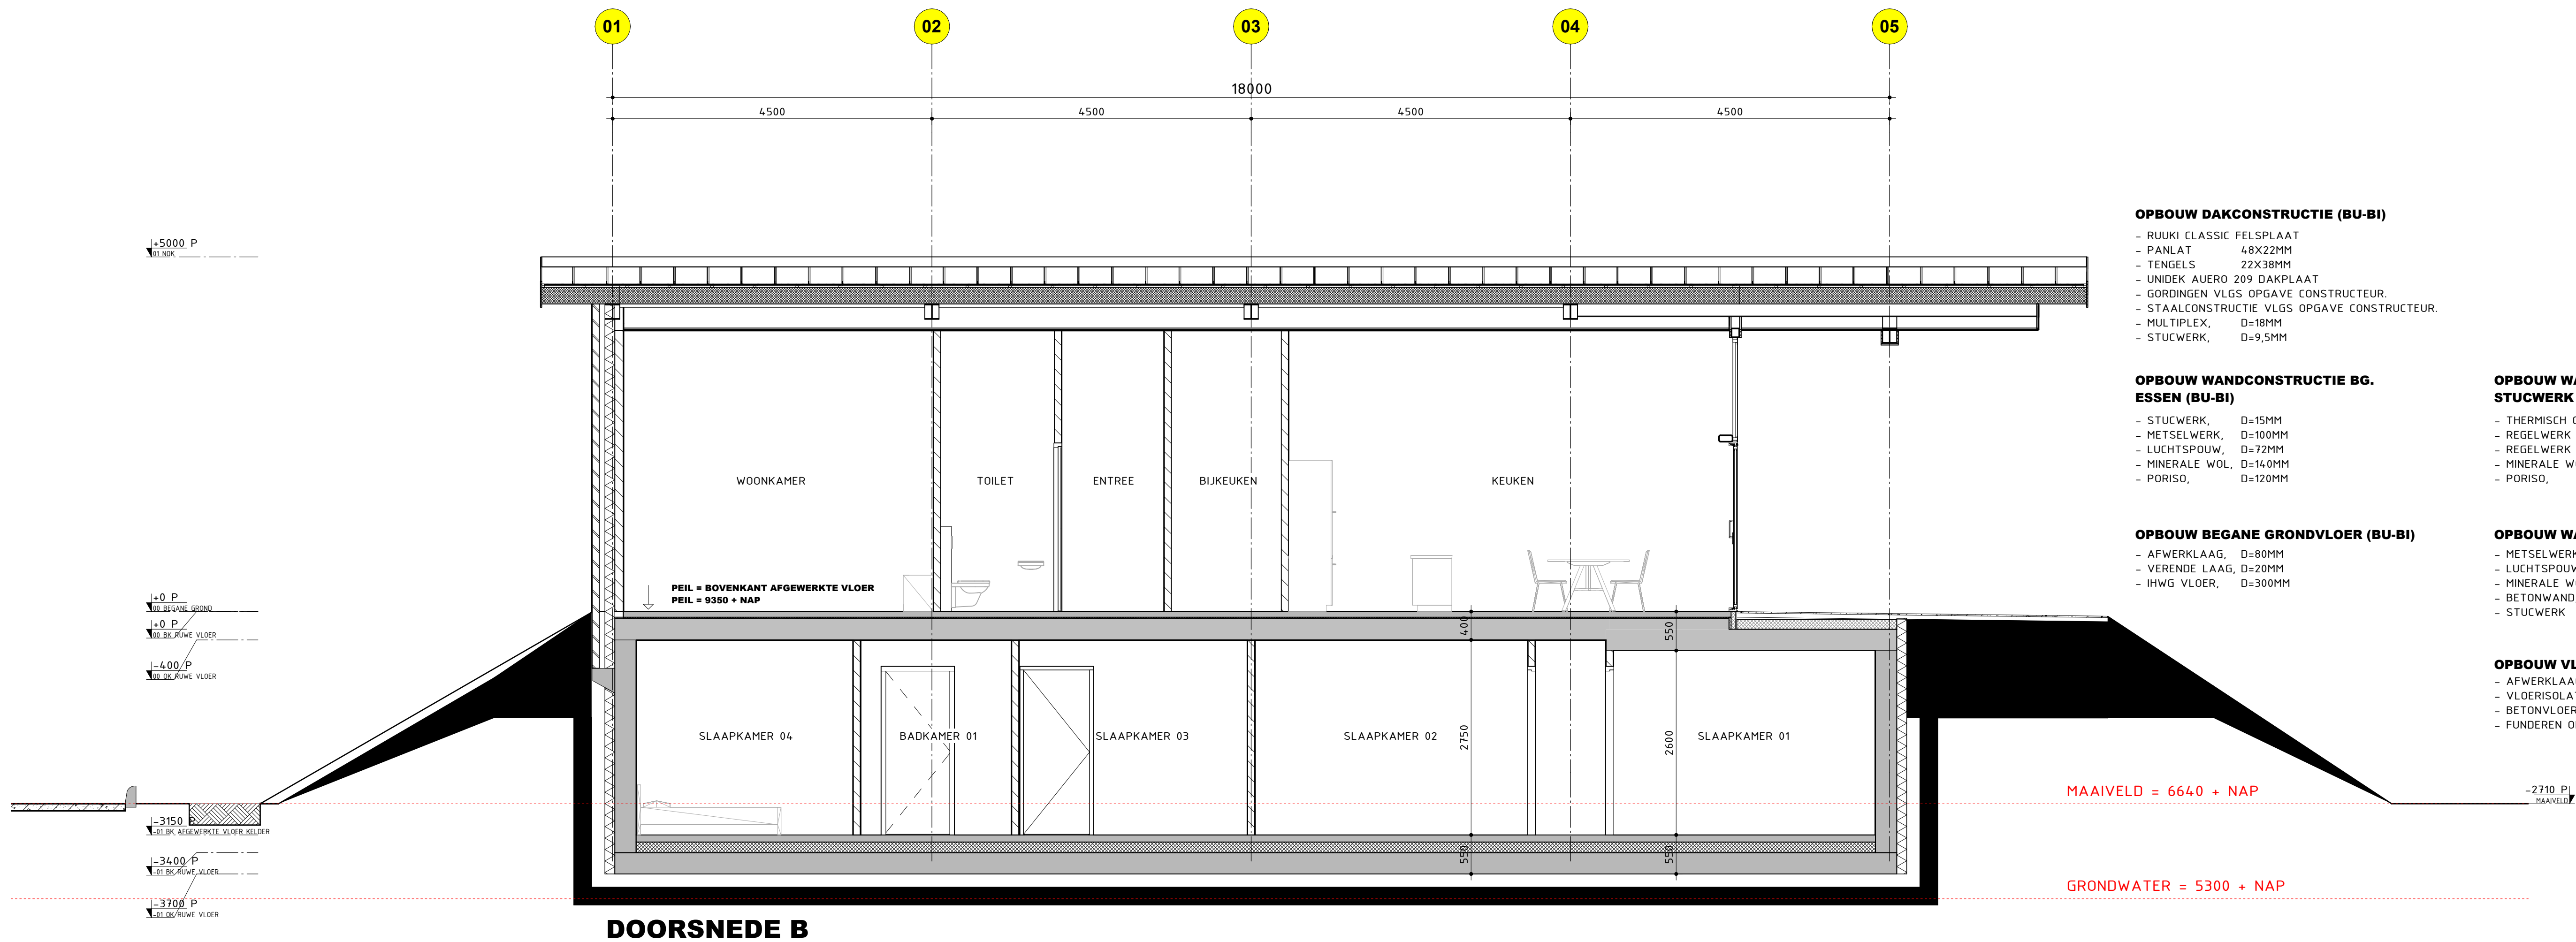


datum : 17-05-2023
gez. : RN
gez. A :
gez. B :
gez. C :
gez. D :
gez. E :
gez. F :

JCVANKESSEL
ARCHITECTUUR
Tielerweg 19
4191 NE GELDERMALSEN
tel +31 (0)345-589420
www.jcvankessel.nl
architectuur@jcvankessel.nl


project : STUDIO LOGIESGEBOUW WALENHOEKSEWEG 4 OCHTEN
opdrachtgever : AUGUSTINUS ONROEREND GOED BV.
betreft : OMGEVINGSVERGUNNING
onderwerp : DOORSNEDEN

architect : ir.ing.A.v.Kessel
arch.reg. : 1.970101.021
werkwijze : ISO9001
schaal : 1:50
getekend : LVR
formaat : A1
projectnr : A22020
blad : B-05

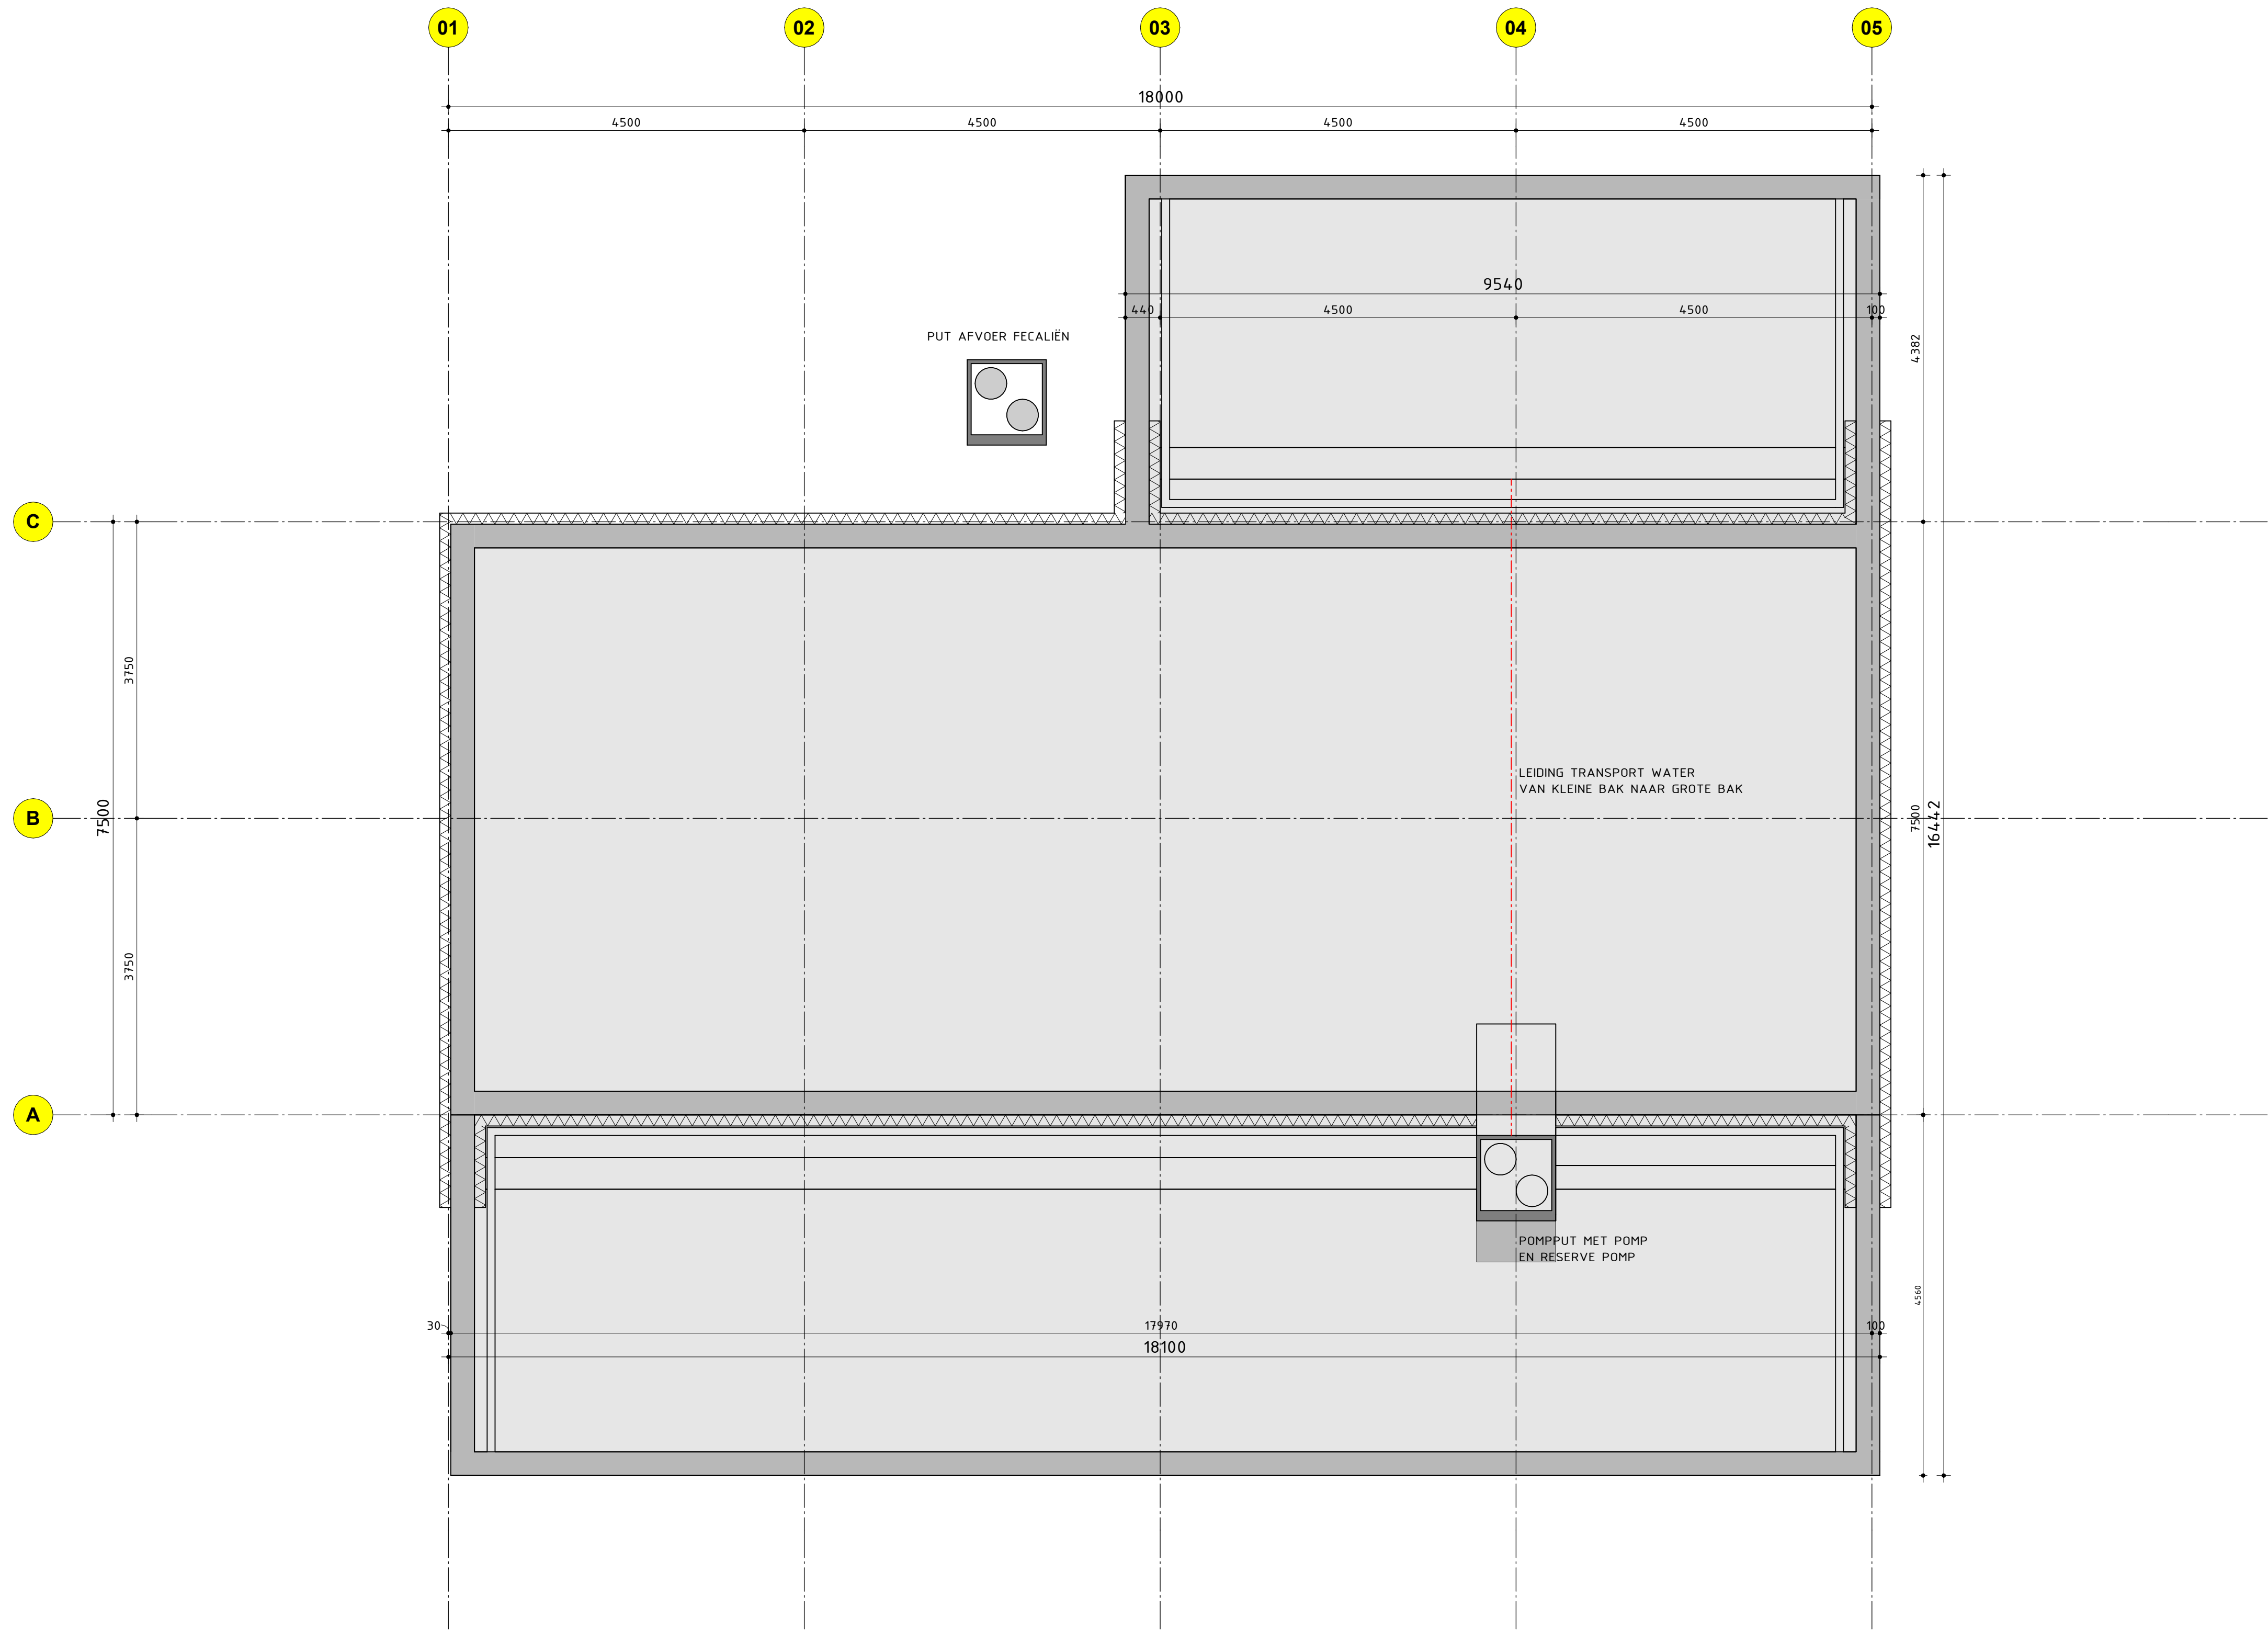

FUNDERING OP STAAL

- RIOLERING NADER TE BEPALEN
- AANSLUITING VOLGENS AFSTEMMING MET BEVOEGD GEZAG
- 2 STUK POMPPUTTEN
- UITVOERING EN POSITIE NADER TE BEPALEN

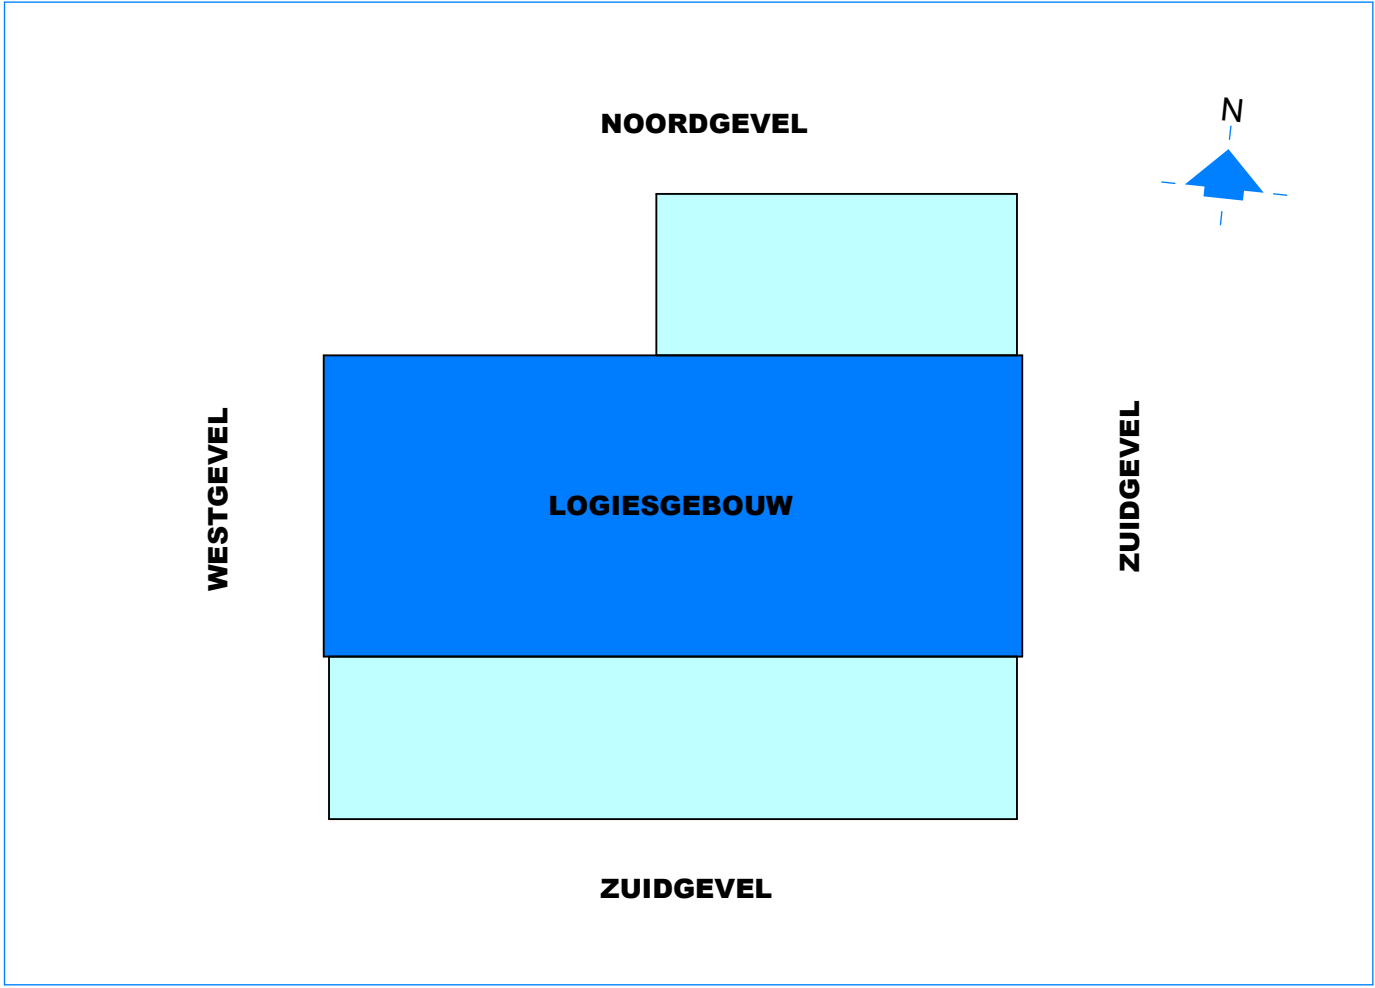

datum : 17-05-2023	gez. : RN
gew. A :	gez. A :
gew. B :	gez. B :
gew. C :	gez. C :
gew. D :	gez. D :
gew. E :	gez. E :
gew. F :	gez. F :




JCVANKESSEL
ARCHITECTUUR

Tielerweg 19
4191 NE GELDERMALSEN
tel +31 (0)345-589420
www.jcvankessel.nl
architectuur@jcvankessel.nl

project	: STUDIO LOGIESGEBOUW WALENHOOKESEWEG 4 OCHTEN
opdrachtgever	: AUGUSTINUS ONROEREND GOED BV.
betreft	: OMGEVINGSVERGUNNING
onderwerp	: FUNDERING

architect	: ir.ing.A.v.Kessel	schaal	: 1:50	projectnr	: A22020
arch.reg.	: 1.970101.021	getekend	: LvR		
werkwijze	: ISO9001	formaat	: A1	blad	: B-06

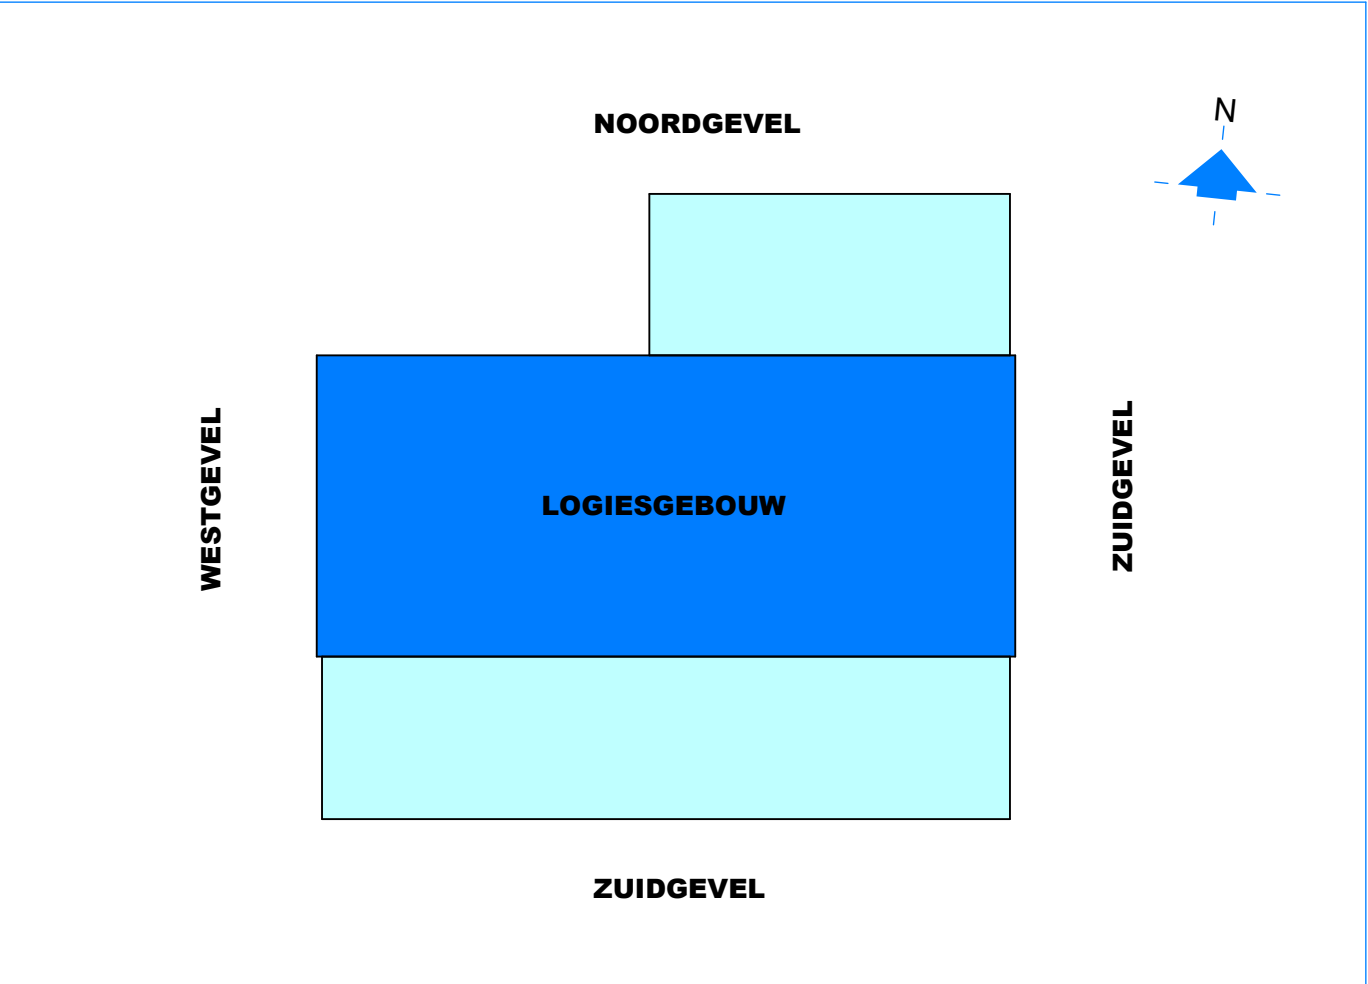

datum : 17-05-2023	gez. : RN
gew. A :	gez. A :
gew. B :	gez. B :
gew. C :	gez. C :
gew. D :	gez. D :
gew. E :	gez. E :
gew. F :	gez. F :




JCVANKESSEL
ARCHITECTUUR

Tielerweg 19
4191 NE GELDERMALSEN
tel +31 (0)345-589420
www.jcvankessel.nl
architectuur@jcvankessel.nl

project	: STUDIO LOGIESGEBOUW WALENHOEKSEWEG 4 OCHTEN
opdrachtgever	: AUGUSTINUS ONROEREND GOED BV.
betreft	: OMGEVINGSVERGUNNING
onderwerp	: 3D IMPRESSIES

architect	: ir.ing.A.v.Kessel	schaal	: X	projectnr	: A22020
arch.reg.	: 1.970101.021	getekend	: LvR		
werkwijze	: ISO9001	formaat	: A1	blad	: B-07

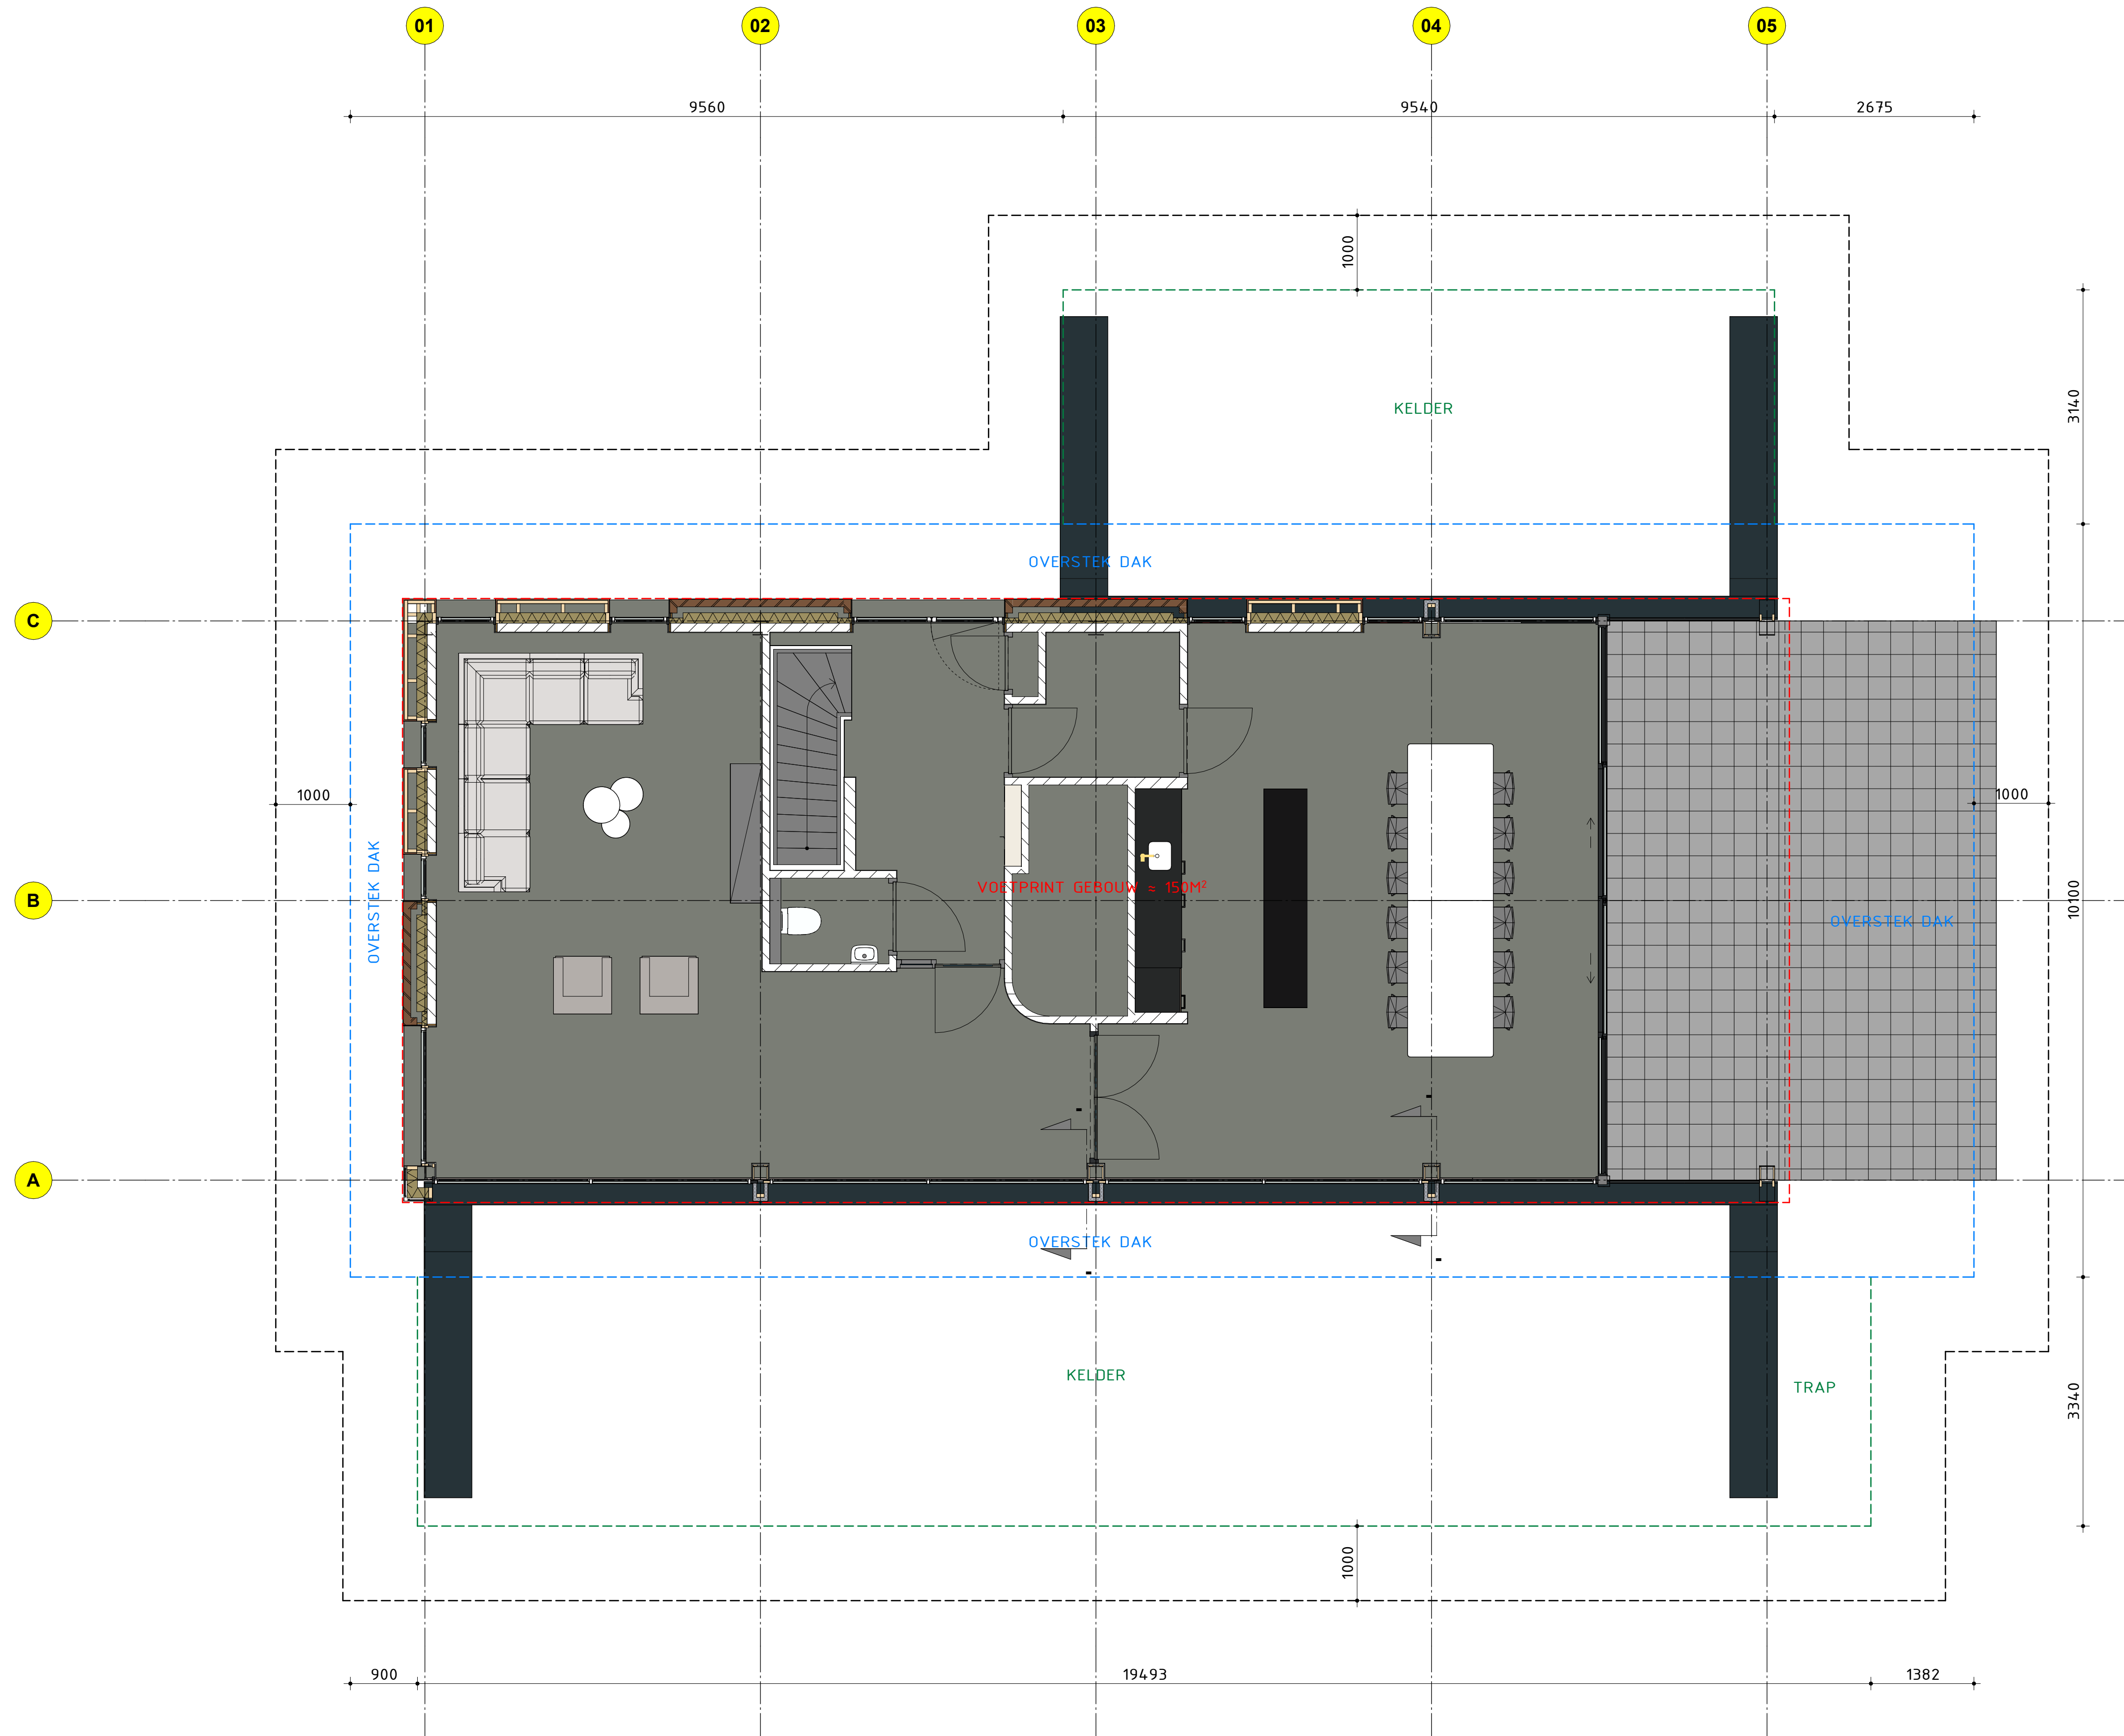

00 BEGANE GROND

--- VOETPRINT GEBOUW ≈ 150M²

--- OVERSTEEK DAK

--- KELDER

--- VOORSTEL BOUWVLAK
(METER VANAF DE GRENS)

datum : 6-04-2023	gez. : RN
gew. A :	gez. A :
gew. B :	gez. B :
gew. C :	gez. C :
gew. D :	gez. D :
gew. E :	gez. E :
gew. F :	gez. F :

	JCVANKESSEL	Tielerweg 19 4191 NE GELDERMALSEN tel +31 (0)345-589420 www.jcvankessel.nl architectuur@jcvankessel.nl
	ARCHITECTUUR	

project	: STUDIO LOGIESGEBOUW WALENHOEKSEWEG 4 OCHTEN
opdrachtgever	: AUGUSTINUS ONROEREND GOED BV.
betreft	: OMGEVINGSVERGUNNING
onderwerp	: PLATTEGROND BRO

architect	: ir.ing.A.v.Kessel	schaal	: 1:50	projectnr	: A22020
arch.reg.	: 1.970101.021	getekend	: LvR		
werkwijze	: ISO9001	formaat	: A1	blad	: B-21

KANIER VAN KOOPHANDEL nr 110.55202 postbrie : 01/Project/A22020 Augustinus, Studie logiesgebouw Walenhoekseweg 4 Ochten/01 Bouwvraag/01/01
ALLE RECHTEN UITDRUKKELIJK VOORBEHOUDEN VERMENIGVULDING OF MEDEDELING AAN DERDEN, IN WELKE FORM VAN, IS ZONDER SCHRIFTELIJKE TOESTEMMING VAN EIGENARES NIET GEDOORLOOFT