


Stedenbouwkundig plan

Ontwikkeling Broedershof
te Echteld

Woonprogramma:

- 6x Levensloopbestendige woning
1 bouwlaag met kap
- 19x Rijwoningen
2 bouwlagen met kap
- 8x Benedenwoning
- 8x Bovenwoning
2 bouwlagen met kap

Totaal: 41 woningen


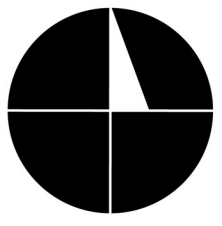


A1 schaal 1:500

0 10 30m.

Principe doorsneden

Ontwikkeling Broedershof te Echteld

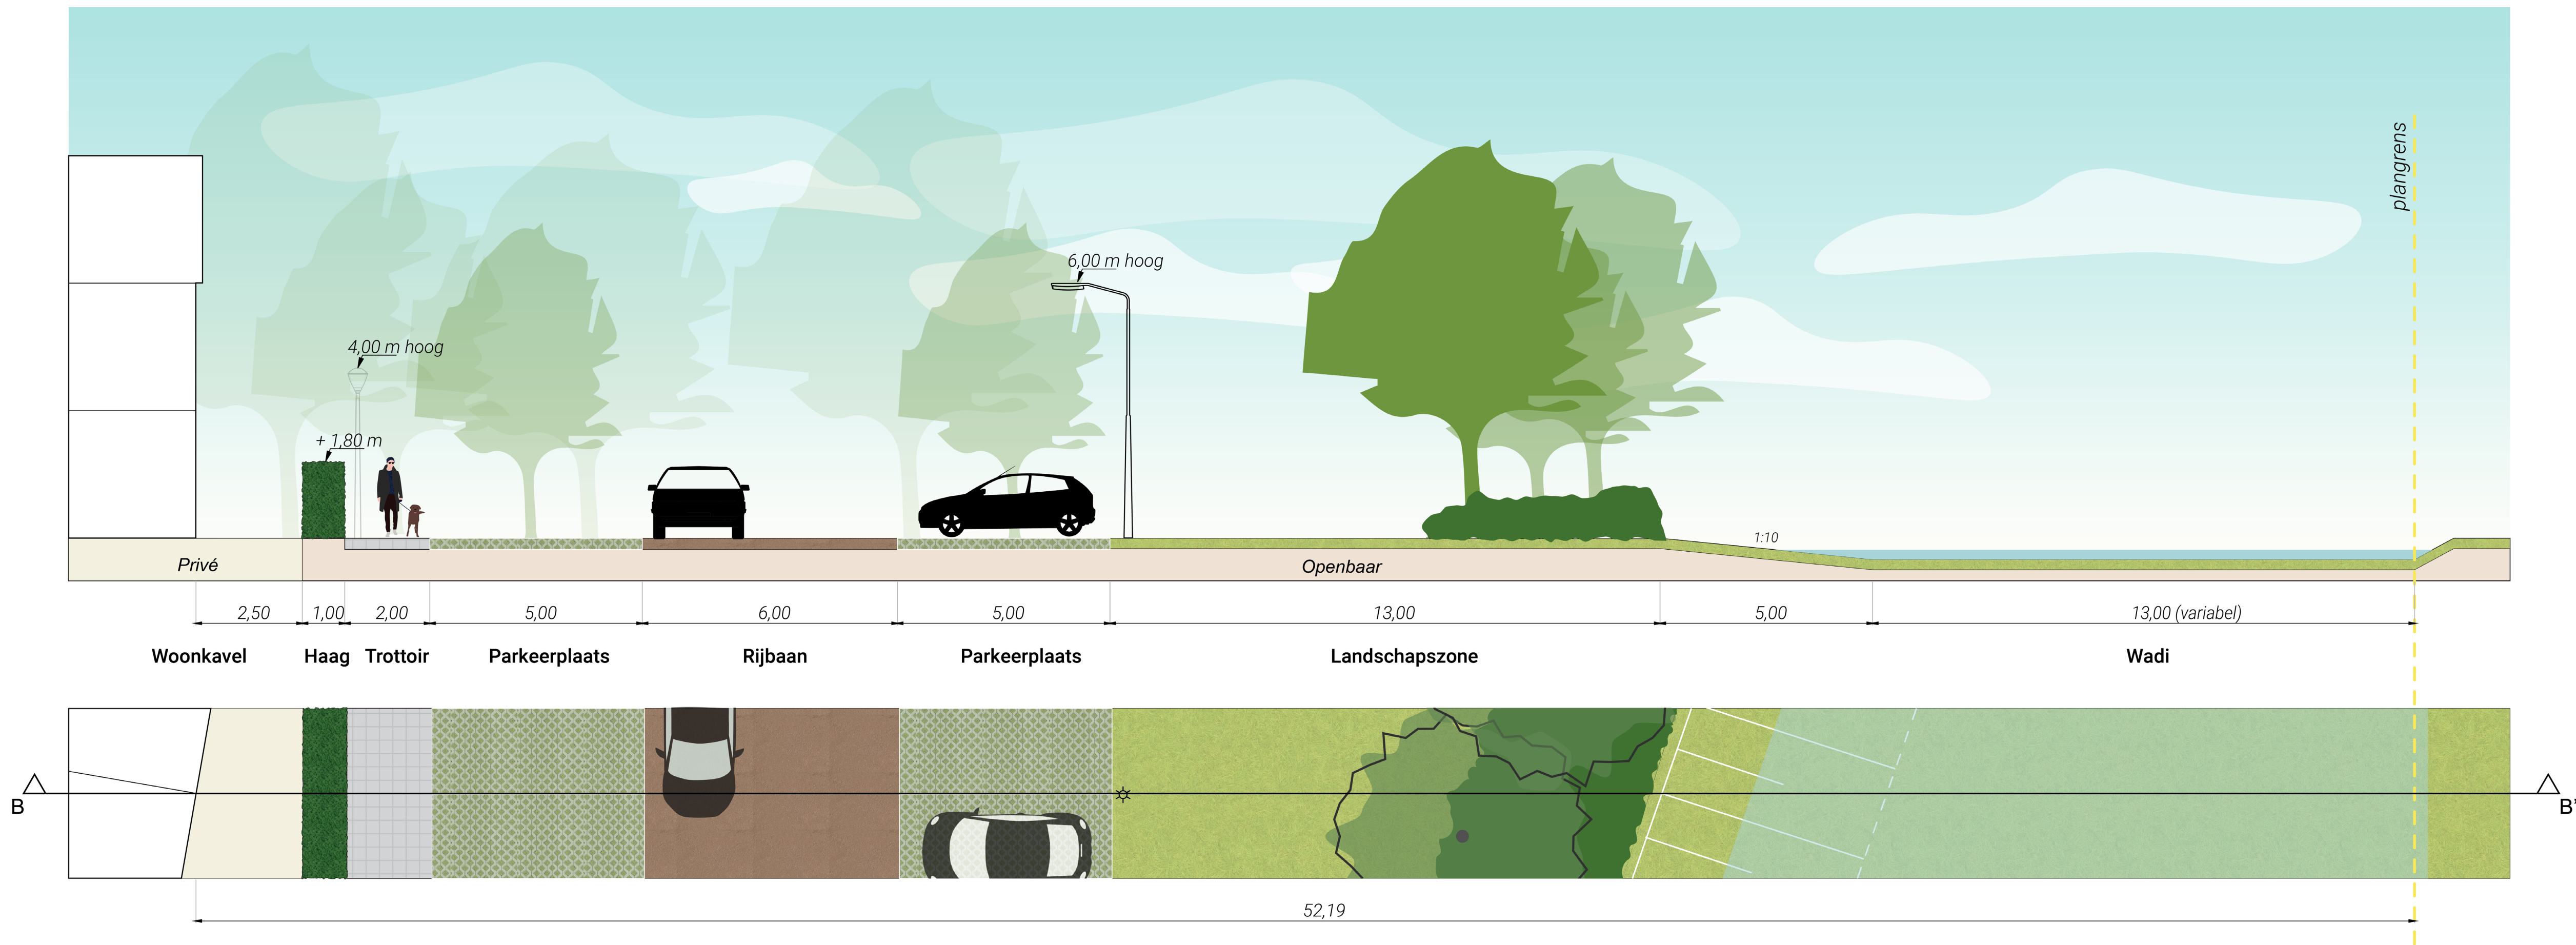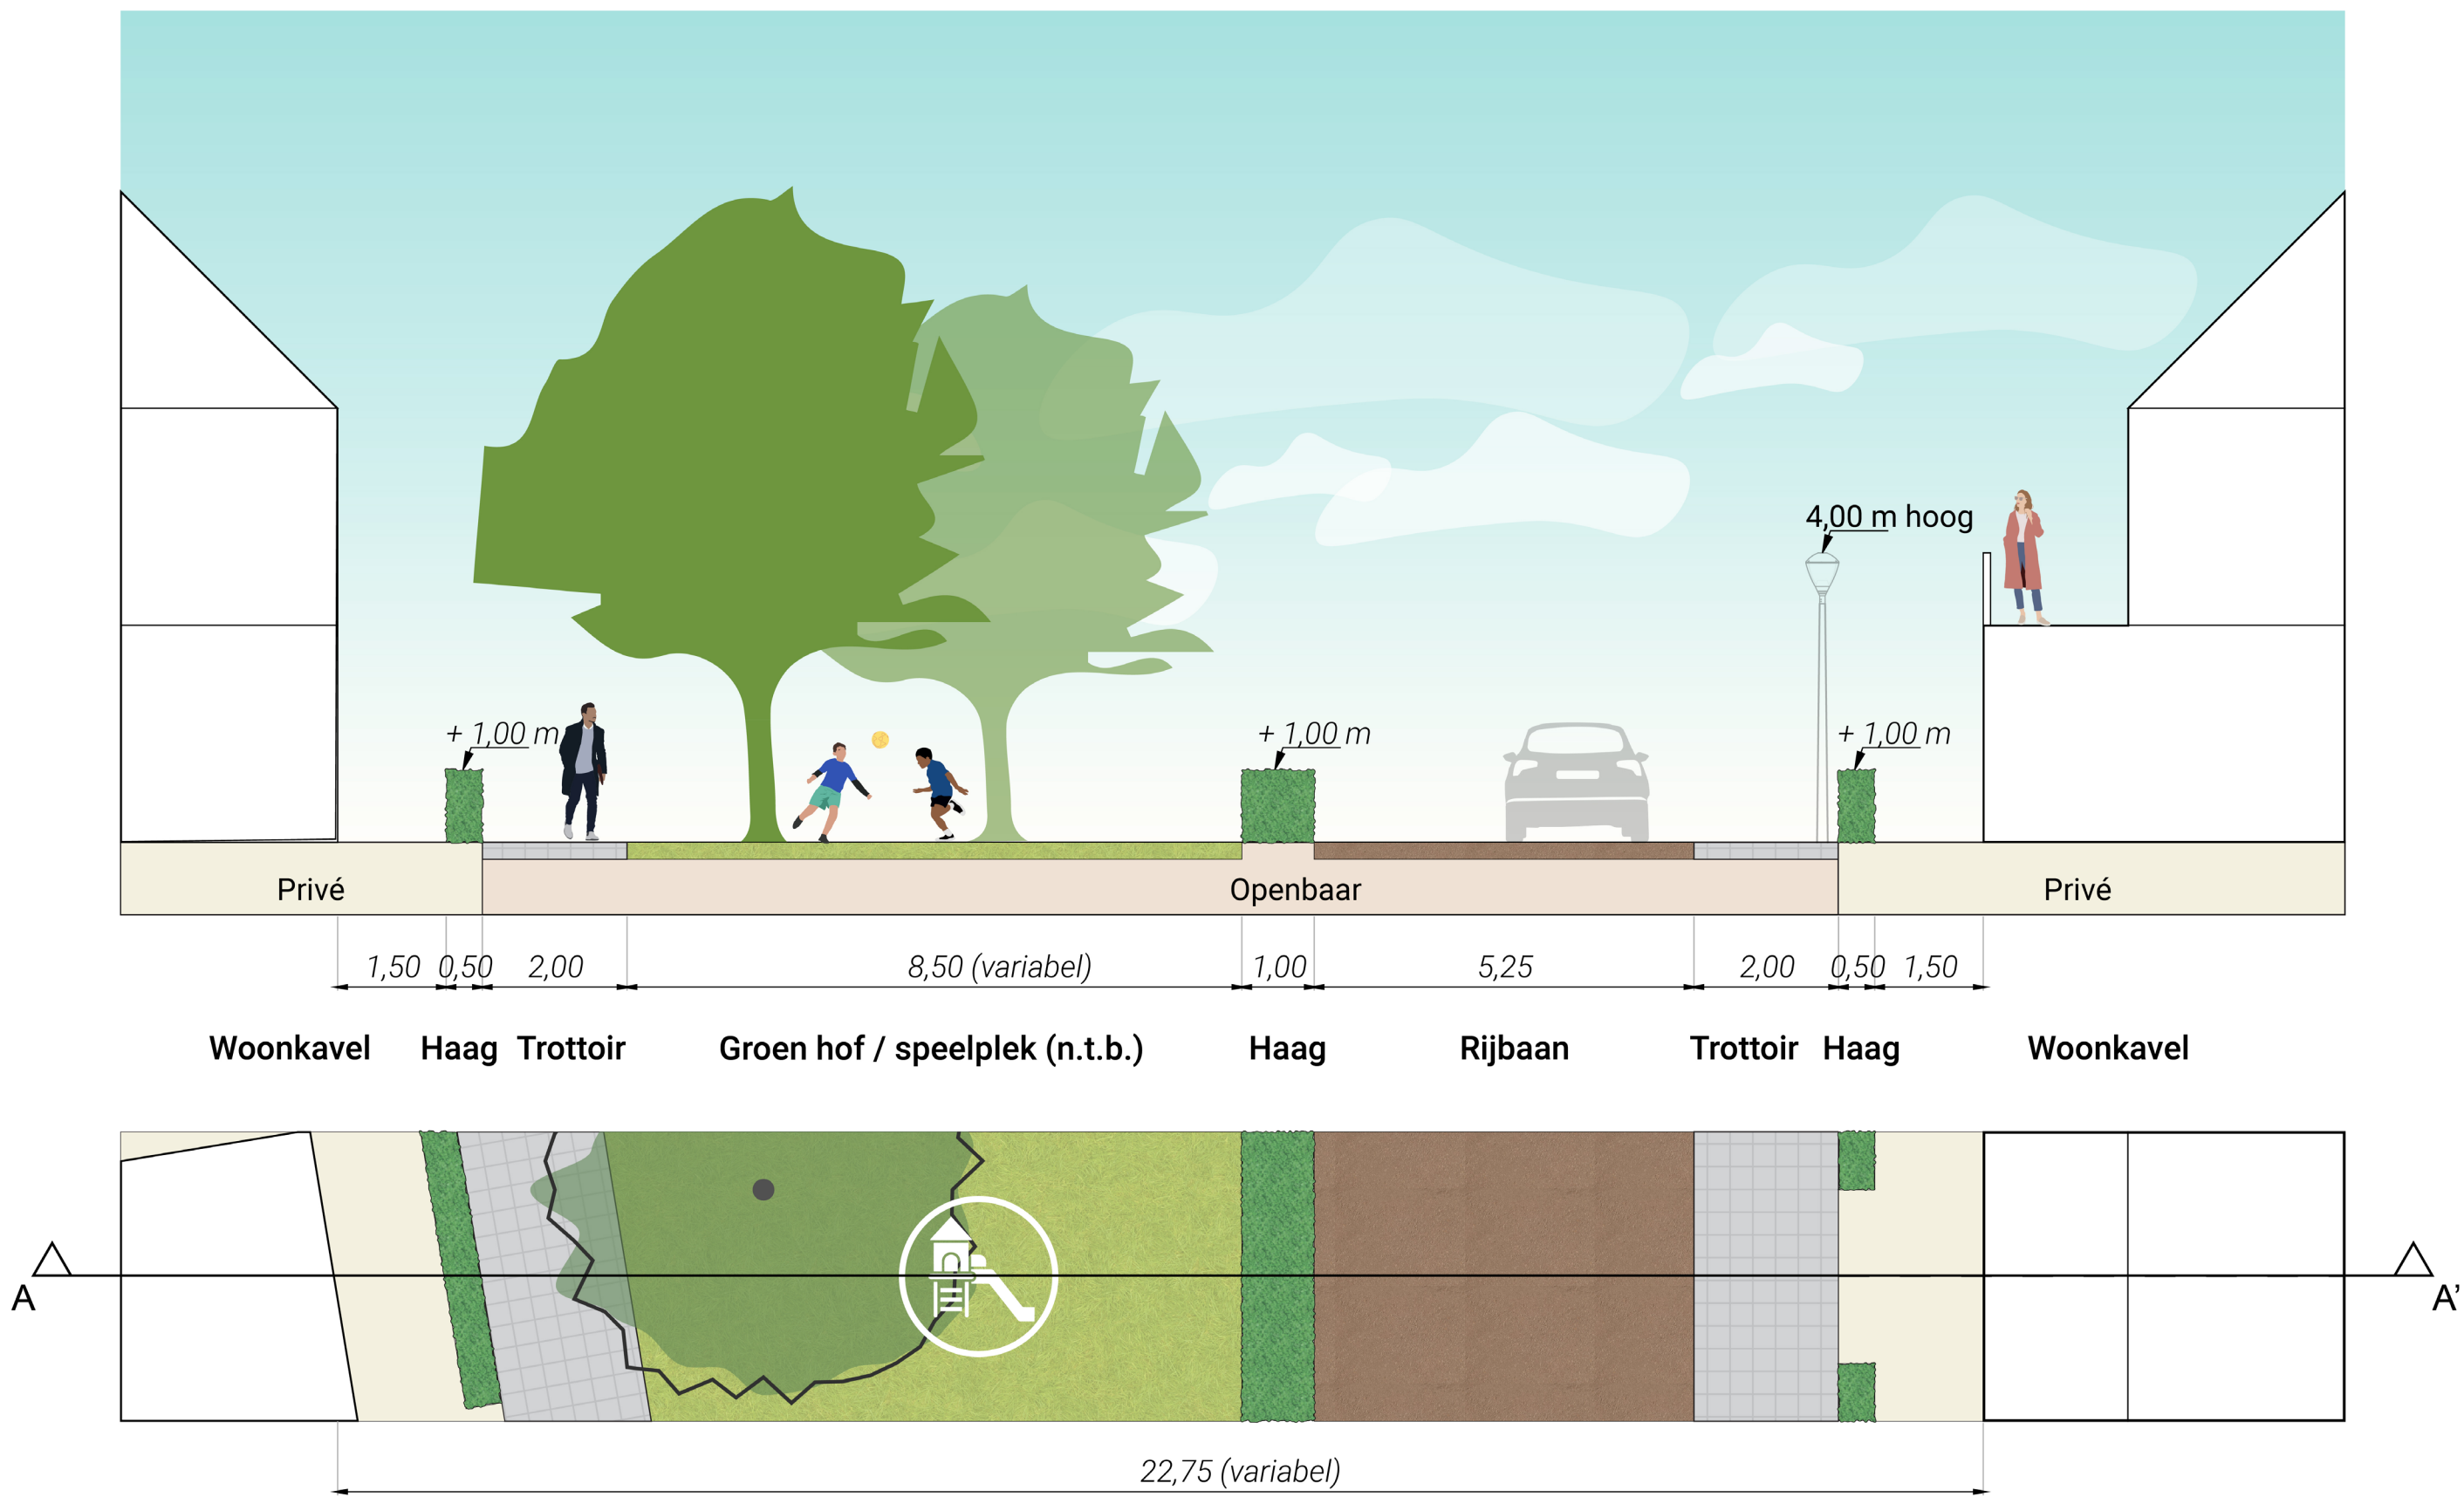

Architectuur

Vrijstaande woningen en tweekappers aan Ooisestraat



Rijwoningen



Beneden-bovenwoningen



* Beneden-bovenwoningen met materiaal- en kleurgebruik gelijk aan rijwoningen.



Voorbeeld plattegrond benedenwoning

Voorbeeld plattegrond bovenwoning

Buitenruimte

