

Voorgevel

Linkerzijgevel

Achtergevel

Rechterzijgevel

Brandweer renvooi

Ontsluiten

Alle deuren van de stal en reeds aanwezige bebouwing kunnen van binnenuit zonder getuimaking van losse voorwerpen, zoals sluisdeur e.d. ten alle tijt geopend worden.

Brandveiligheidsinstallaties

PB Sproeiachtmasser - plaats en aantal i.o.m. plaatselijke brandweer.

Algemeen

Brandcompartiment = subbrandcompartiment

Bezetting minder dan 1 persoon per 30 m²

Gebruiksfunctie: lichte industrie

VLUCHTROUTE AANDUIDINGEN

Het betreffende voorschrift (artikel 6.24 van het Bouwbesluit 2012) wordt

voor lichte industrie functies niet aangewezen. Vluchtroute aanduiding is

niet noodzakelijk.

BEPERKING VAN HET ONTWIKKELEN VAN BRAND EN ROOK

BINNENOPPERVLAK: Een zijde van een constructiedeel die grenst aan de binnenlucht voldoet tenminste

aan brandklasse B, bepaald volgens NEN-EN 13501-1.

deur en is niet van toepassing op de bovenzijde van een dak.

BELOOPBAAR VLAK: Voor de bovenzijde van een personen bestemde vloer, een trap en een hellingsbaan

die grenst aan de binnenlucht geldt rookklasse s1, β en brandklasse D, β, beide

bepaald volgens NEN-EN 13501-1.

VRIJGESTELD: Op ten hoogste 5% van de totale oppervlakte van de constructiedelen van elke

afzonderlijke ruimte, waarvoor de hierboven gestelde rookklasse en brandklasse

geldt, is de eis niet van toepassing.

DAKOPPERVLAK: De bovenzijde van een dak van een gebouw is, bepaald volgens NEN 6063, niet

brandgevaarlijk. Dit geldt niet indien het bouwwerk gere voor personen bestemde vloer

heeft die hoger ligt dan 5 m boven meetniveau, en de brandgevaarlijke delen van het

dak tenminste 15 m vanaf de perceelsgrens liggen. Indien het perceel waarop het

bouwwerk ligt, grenst aan een openbare weg, openbaar water, openbaar groen, of een

perceel die niet bestemd voor bebouwing of water een speelruimte, een kamperterrein of

opslag van brandgevaarlijke stoffen of van brandbare niet milieugevaarlijke stoffen wordt

de afstand aangehouden tot het hart van de weg, het water, het groen of het perceel.

Legenda


Onderteel:	Material:	Kleur:	Eigenschappen:
Gevels	Betonwand	grijs	-
Gevelbekleding	Sandwich panelen	donker groen	microrb
Deuren	Kunststof	grijs	-
Kaasjnen	Kunststof	grijs	-
Draaiende delen	Kunststof	grijs	-
Windschermen	Zijwerk	Antraciet	Gecoat
Dakbedekking	Sandwichpanelen	Antraciet	Golf profiel

BEPLANTINGSPLAN


Aanduiding	Lat. Naam	Ned. Naam	Hoewel-held	Plant-maat	Plantverband
1. Lanenomen	Alnus glutinosa	Eiken	4 st.	10-12	h.o.h. 8 m




VanWestreenen Adviseurs Stationsplein 11 2013 XG Oudekerk T (0442) 47 42 01 F (0442) 47 42 01 E info@vanwestreenen.nl	PROJECT: Aanvraag omgevingsvergunning onderdeel bouwen OPDRACHTGEVER: Bouwkwaliteit van IJmmer Telleststraat 68 4043 JT Ophoudeun	SCHAAL: 1:100 GETEKEND: SK FORMAAT: A0 DATUM: 14-03-2024 WIJZIGING: 01-05-2025
Vereniging 652 T (0442) 37 07 07 F (0442) 37 07 07 E info@vereniging652.nl	LOCATIE: Telleststraat 68 te Ophoudeun	ONDERDEEL: 2023080 IJmmer Blad 1 van 1
Buurend 18 T (0442) 37 07 07 F (0442) 37 07 07 E info@buurend18.nl	Maten voor de uitvoering in het werk controleren	

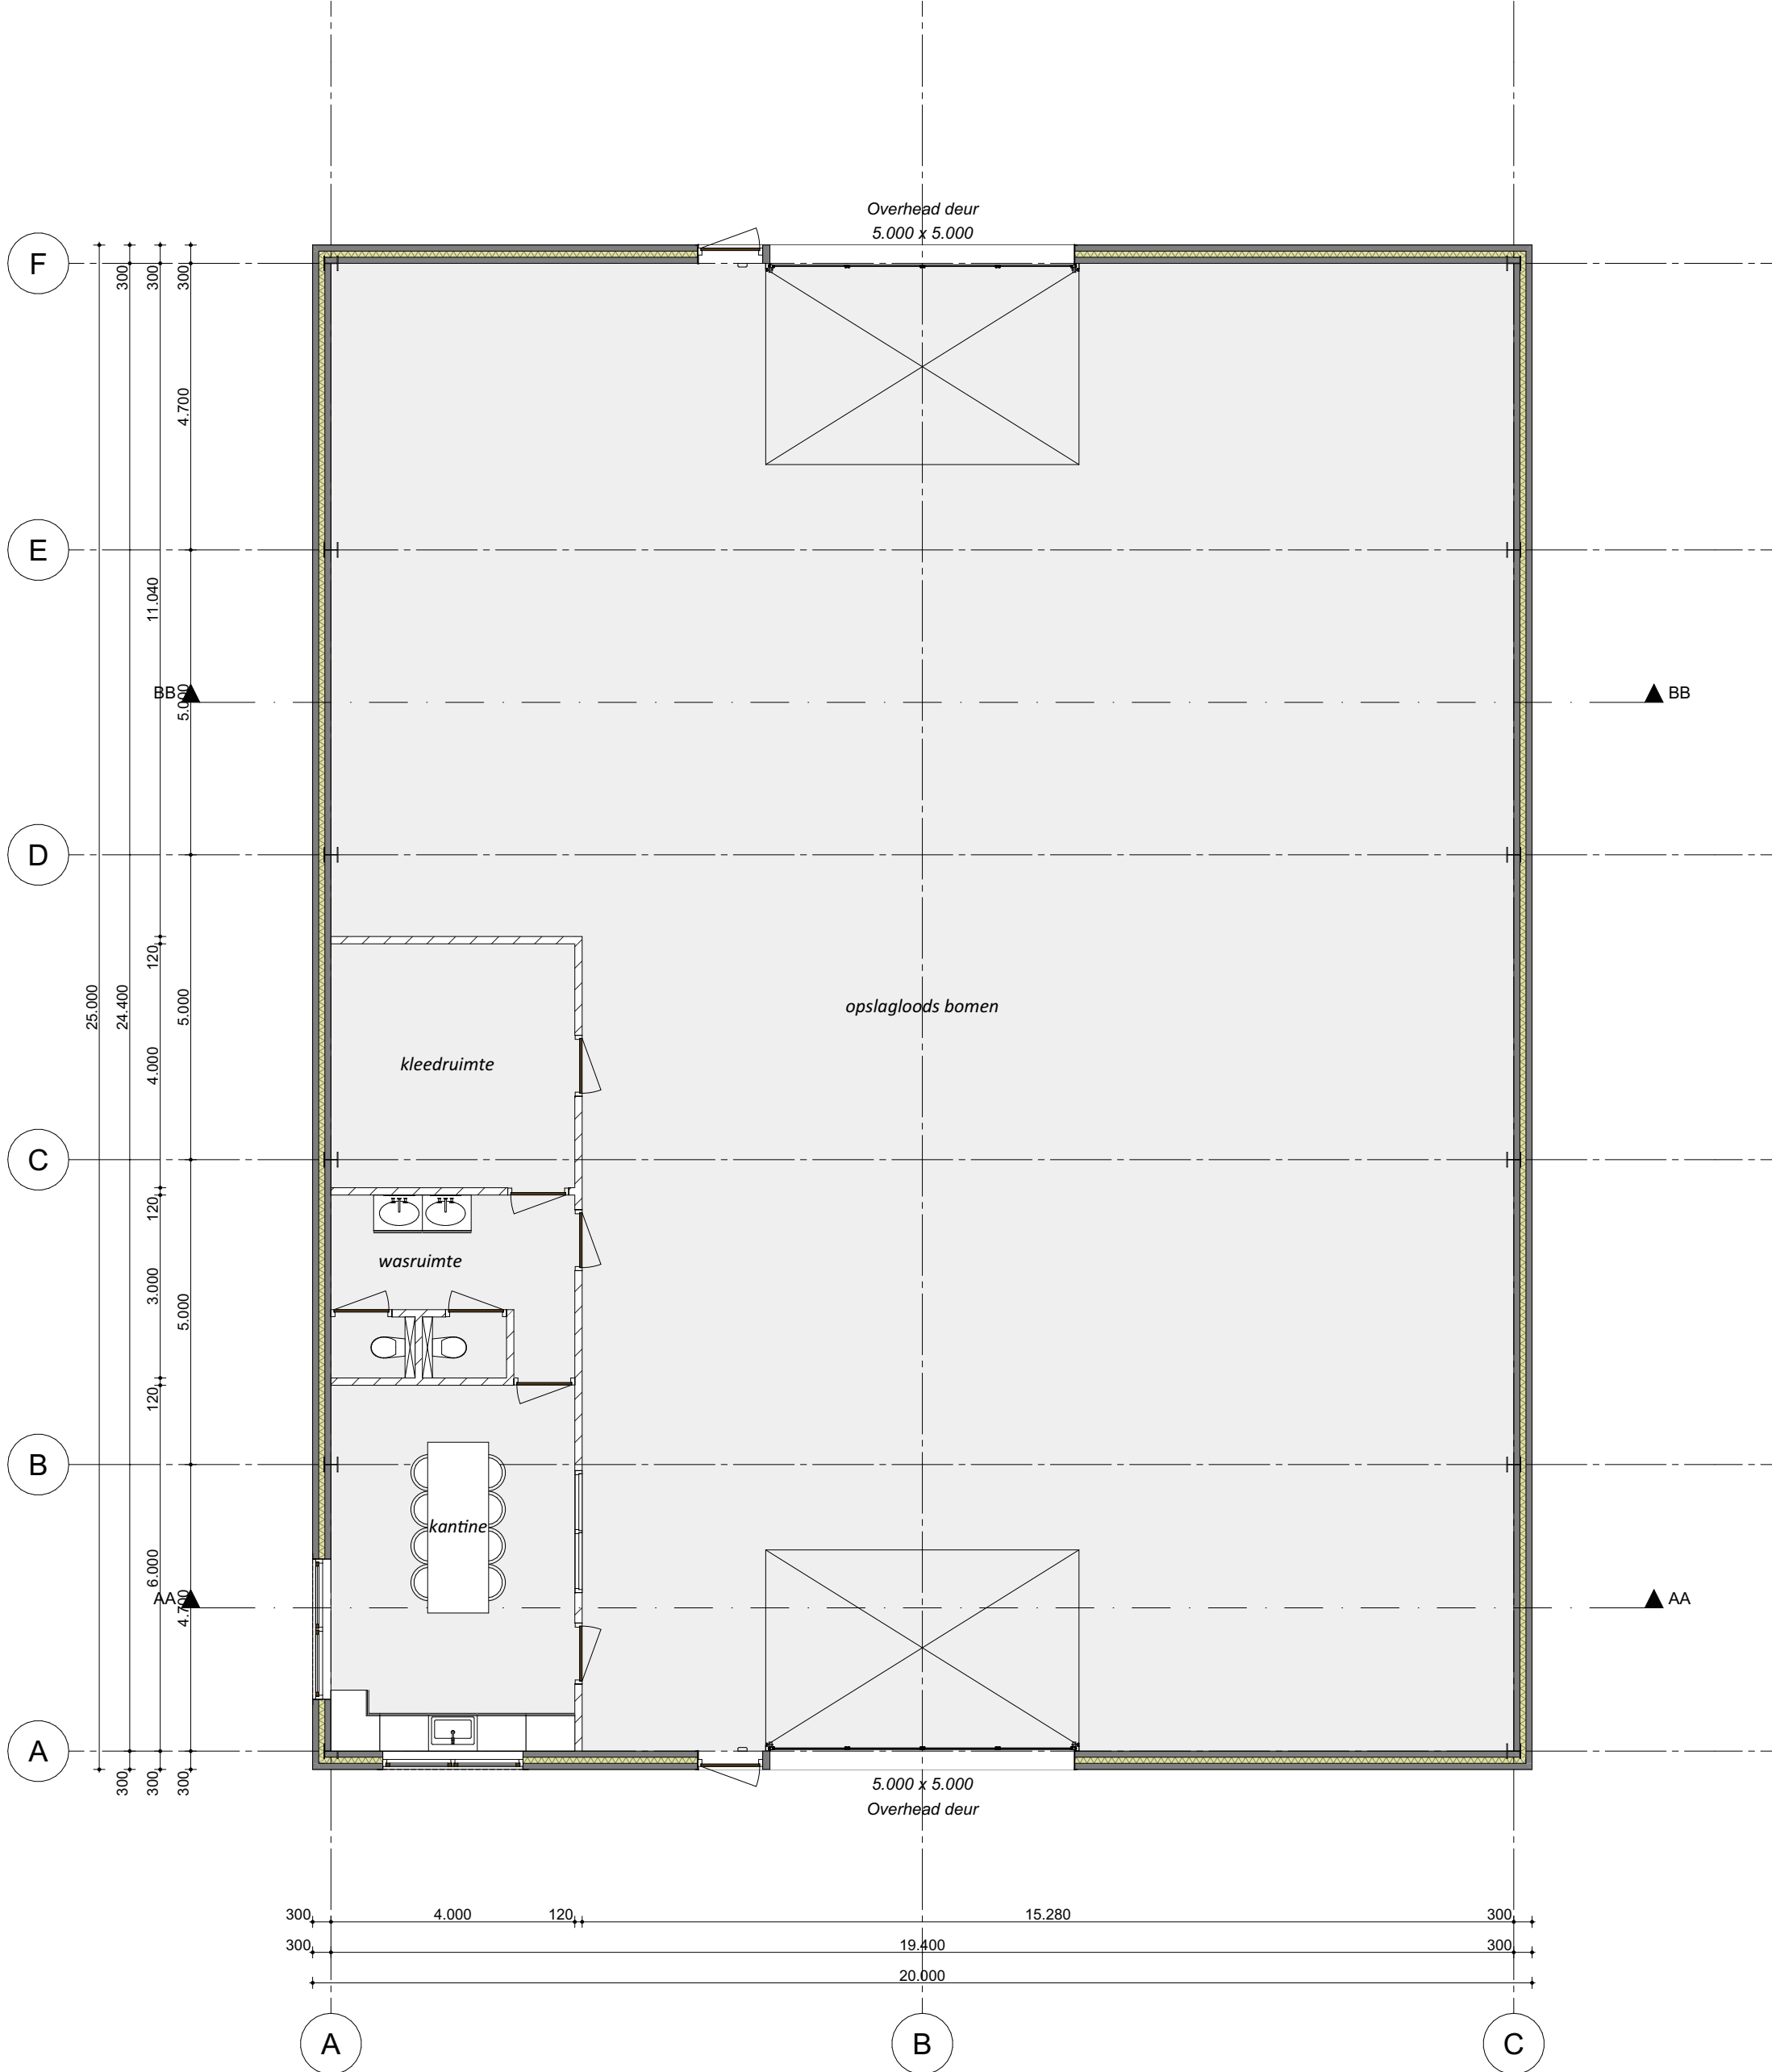


Plattegrond

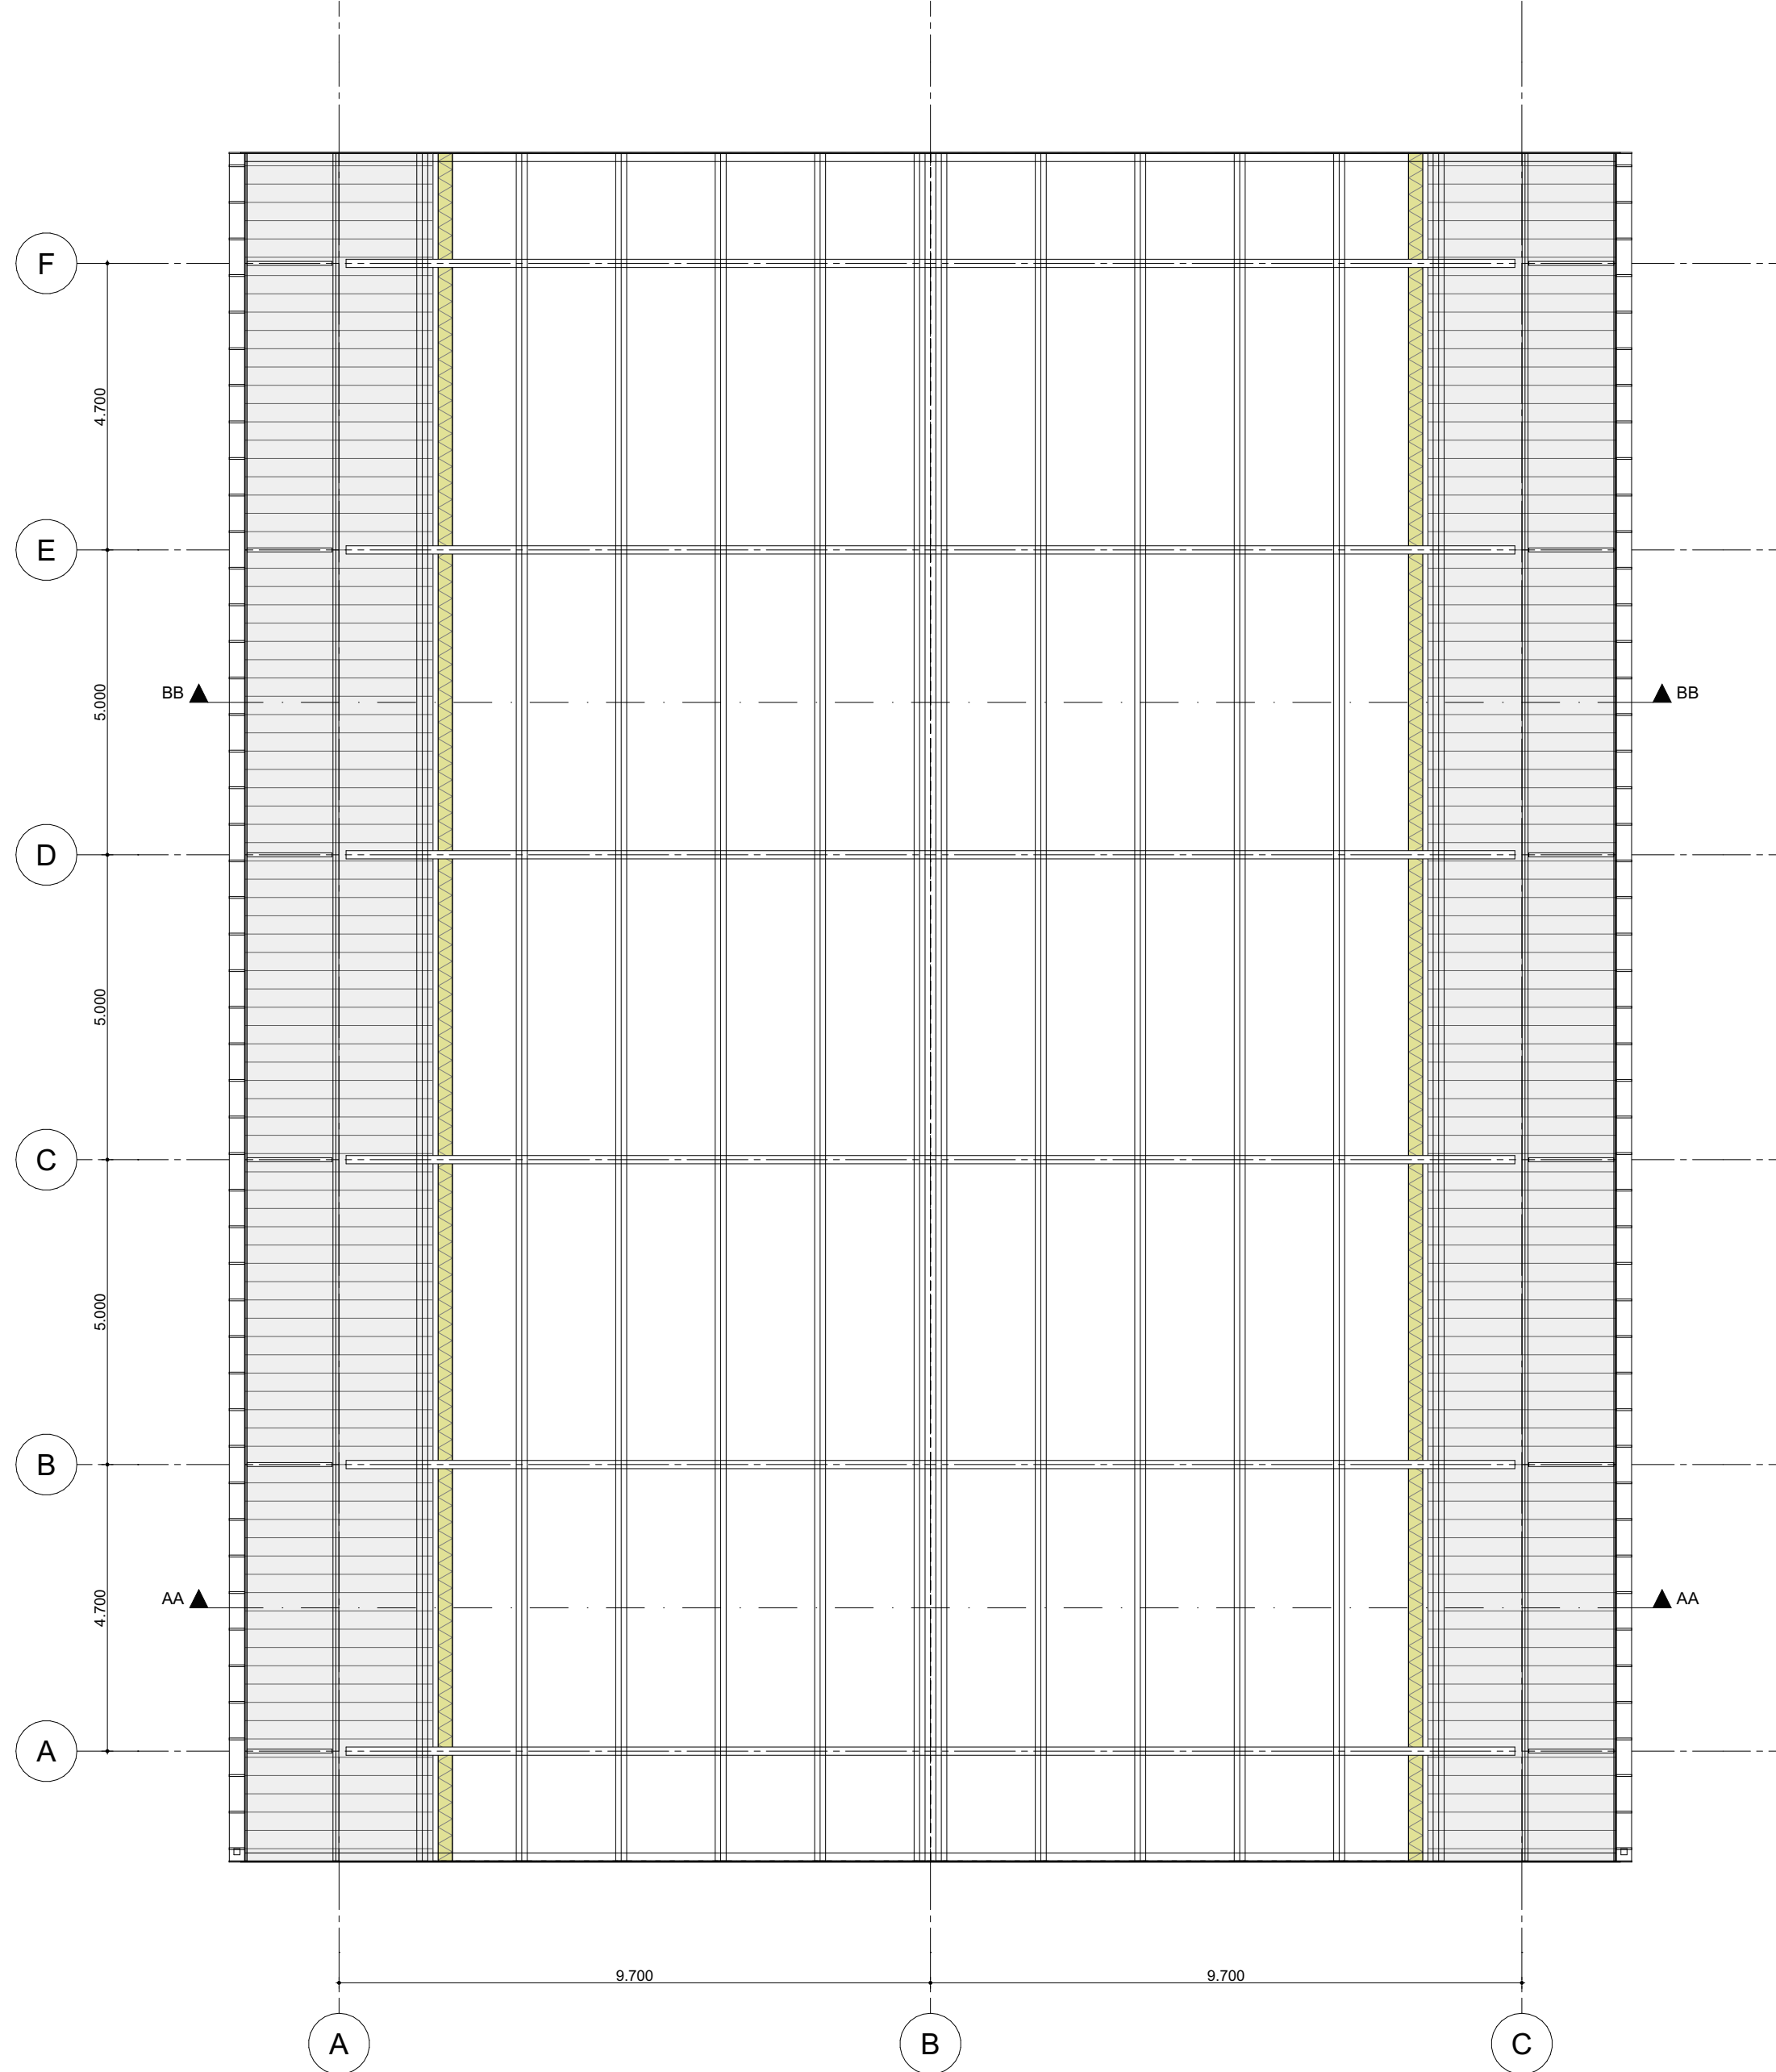

Kapplan

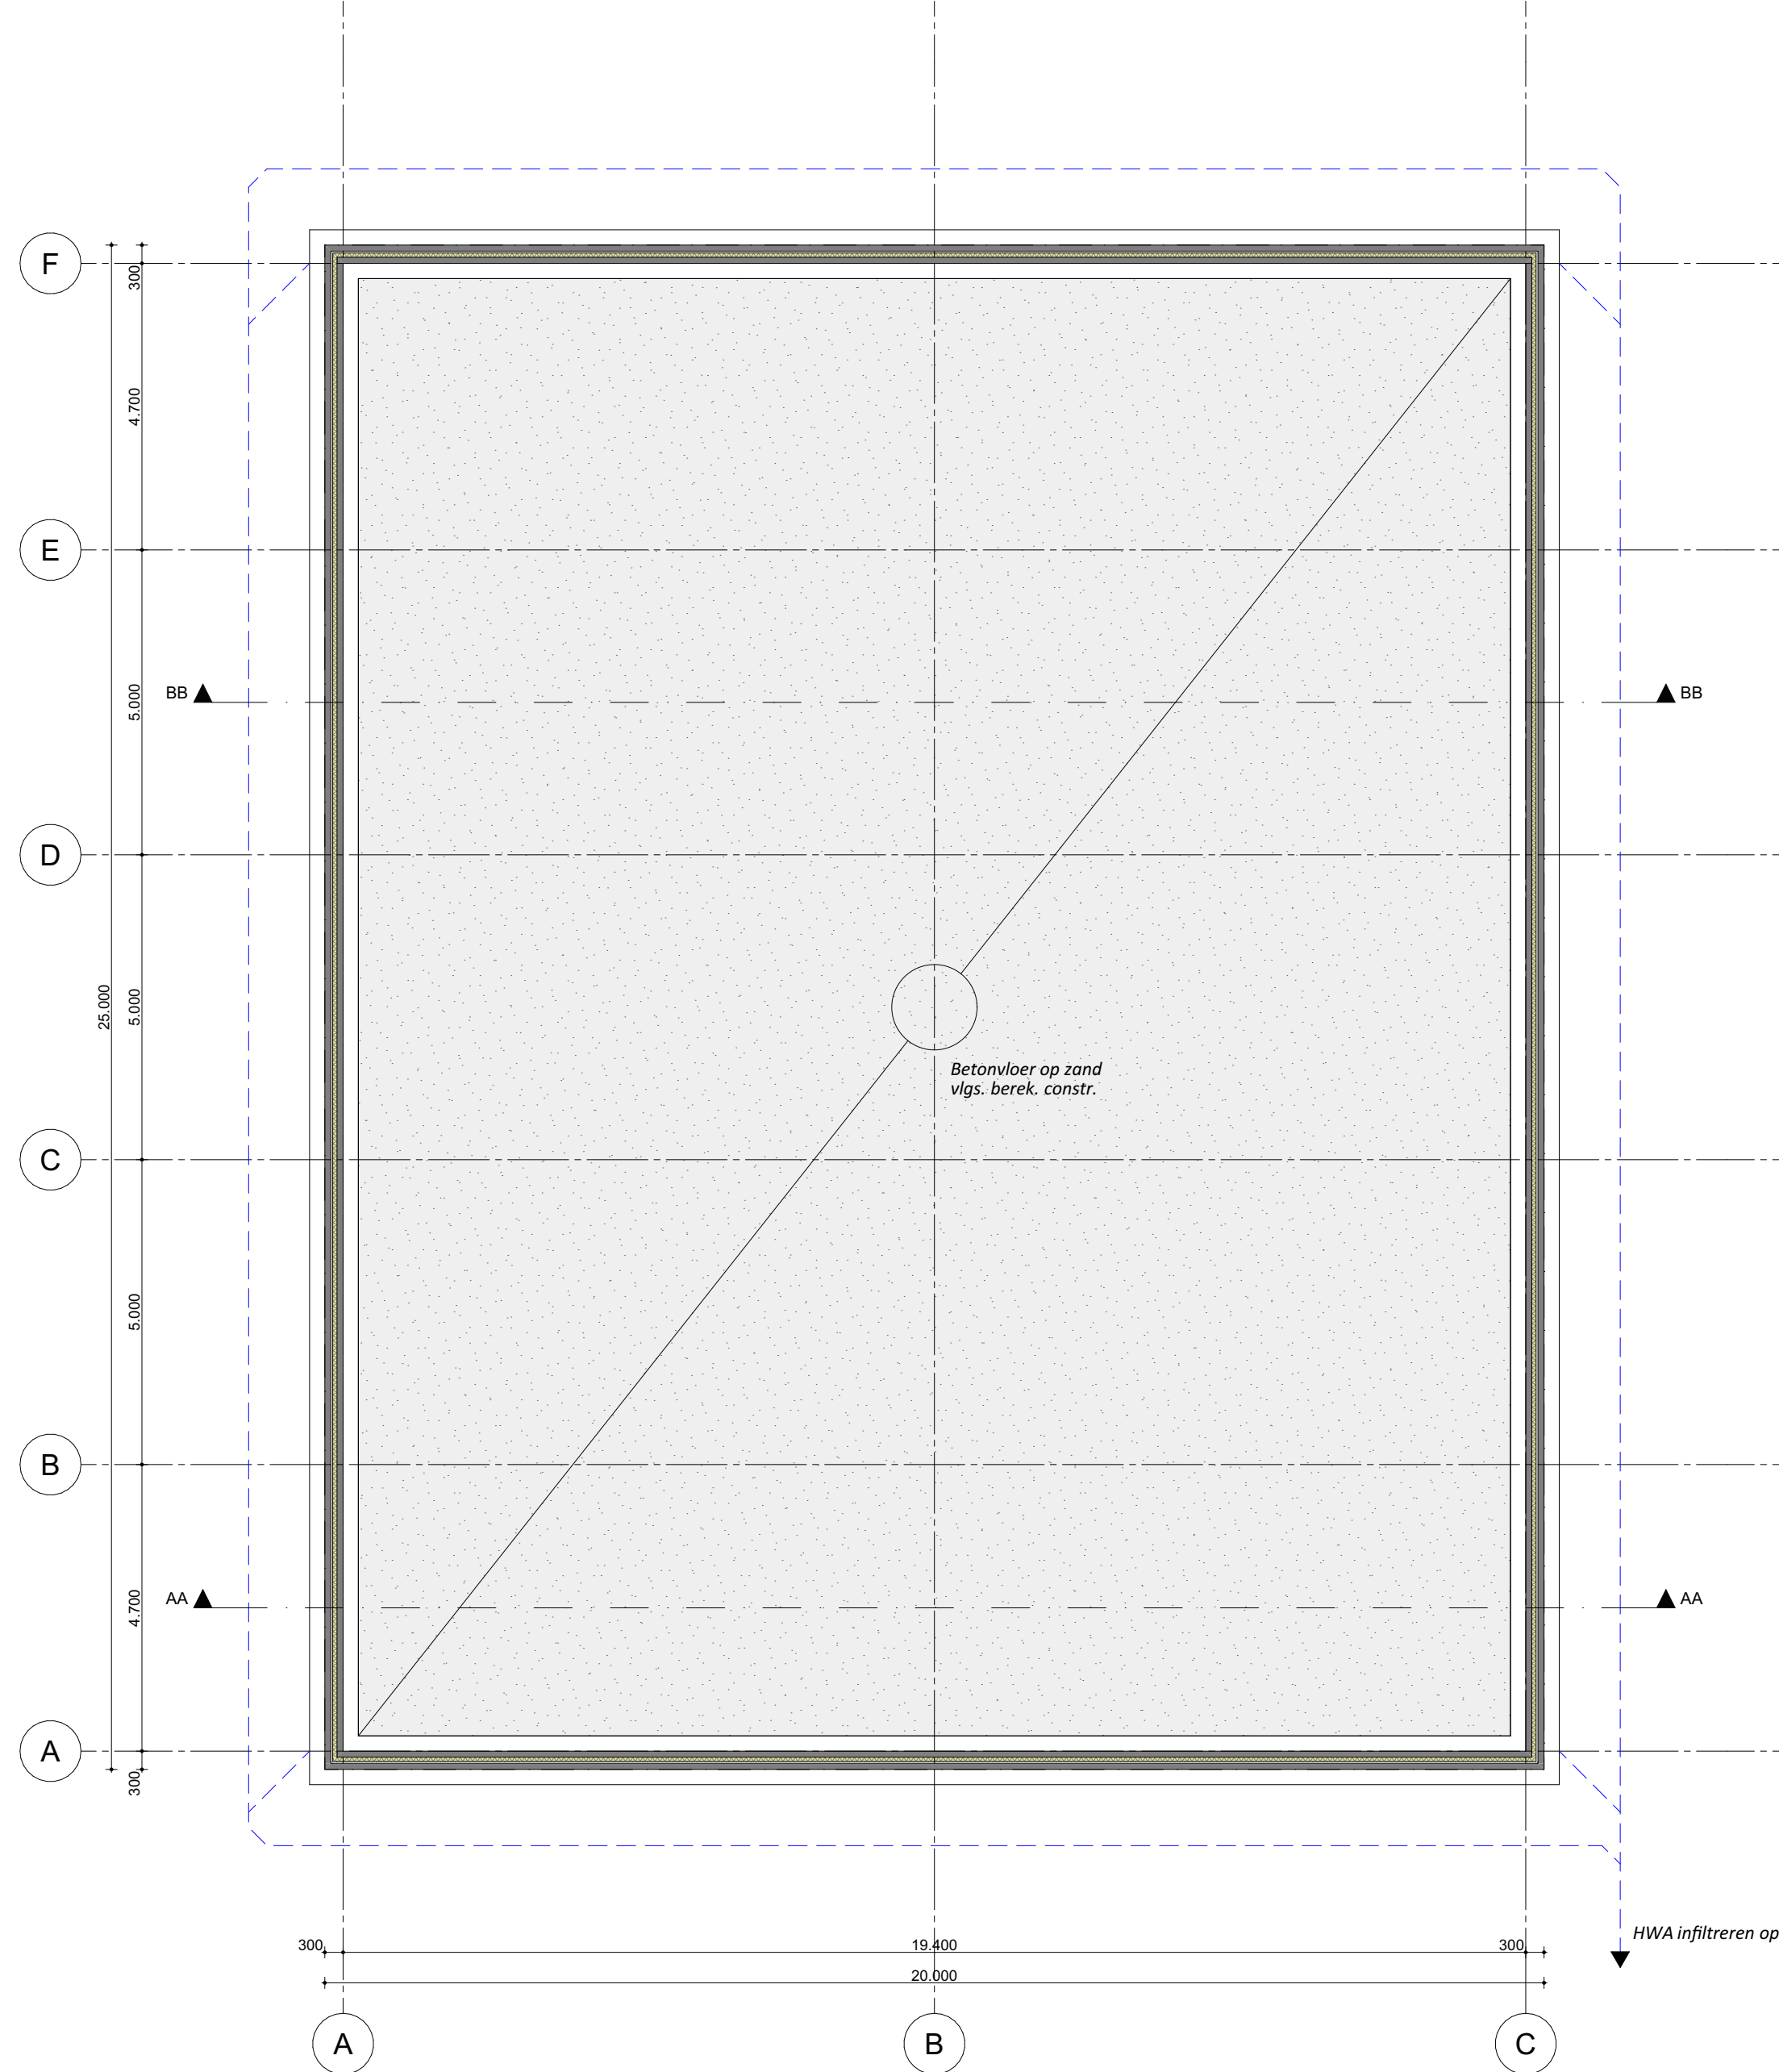

Fundering

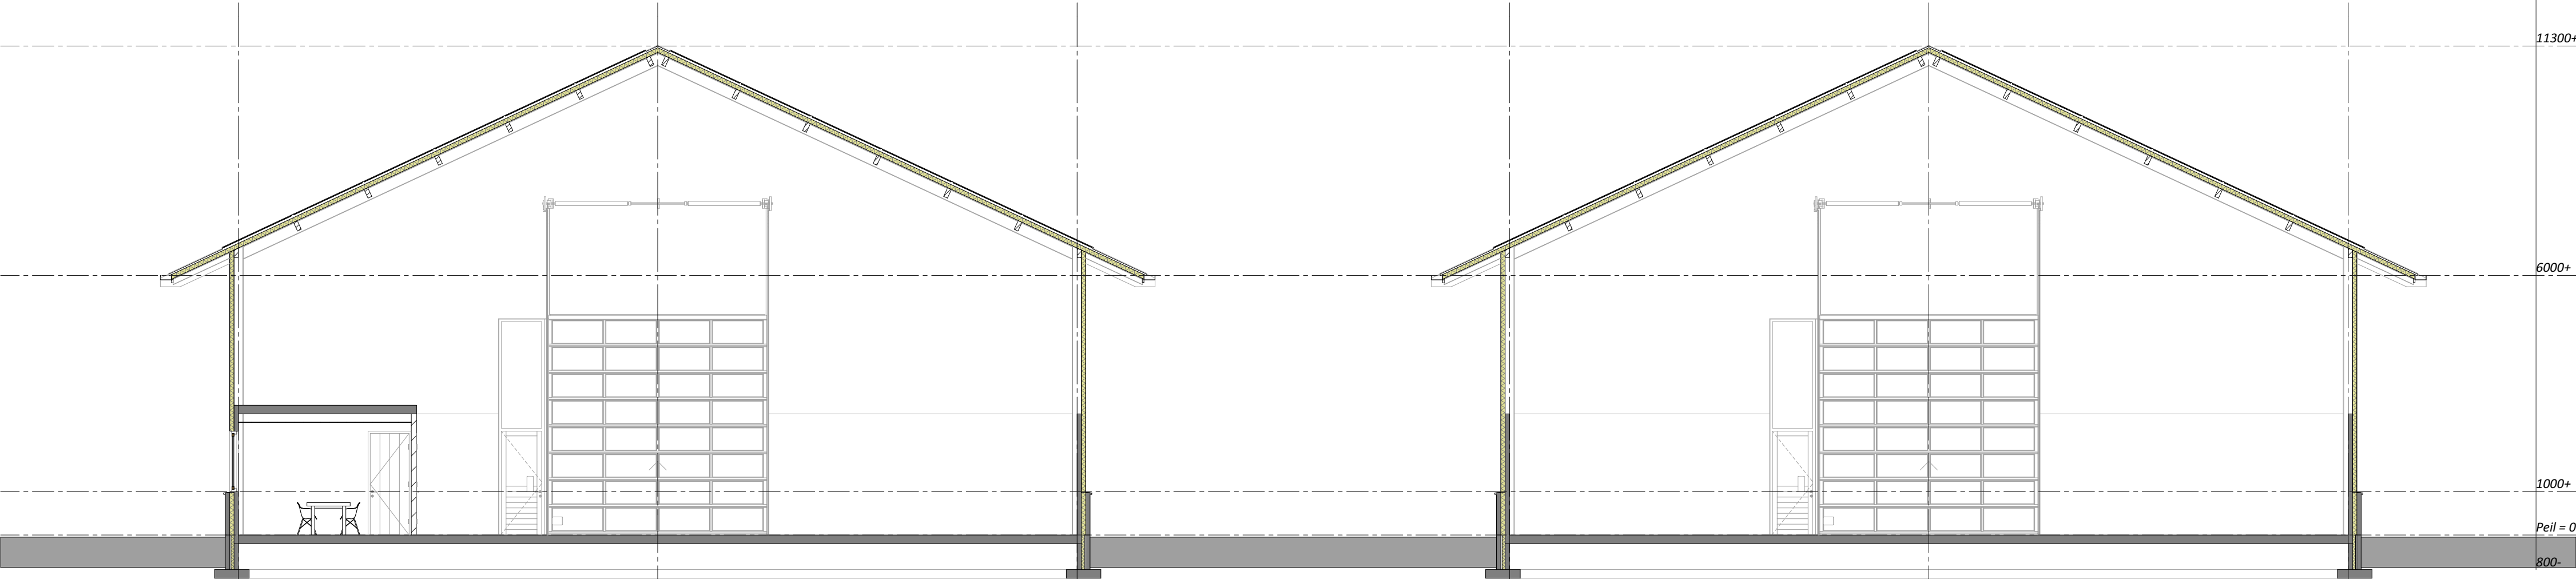

Doorsnede A-A

Doorsnede B-B

