




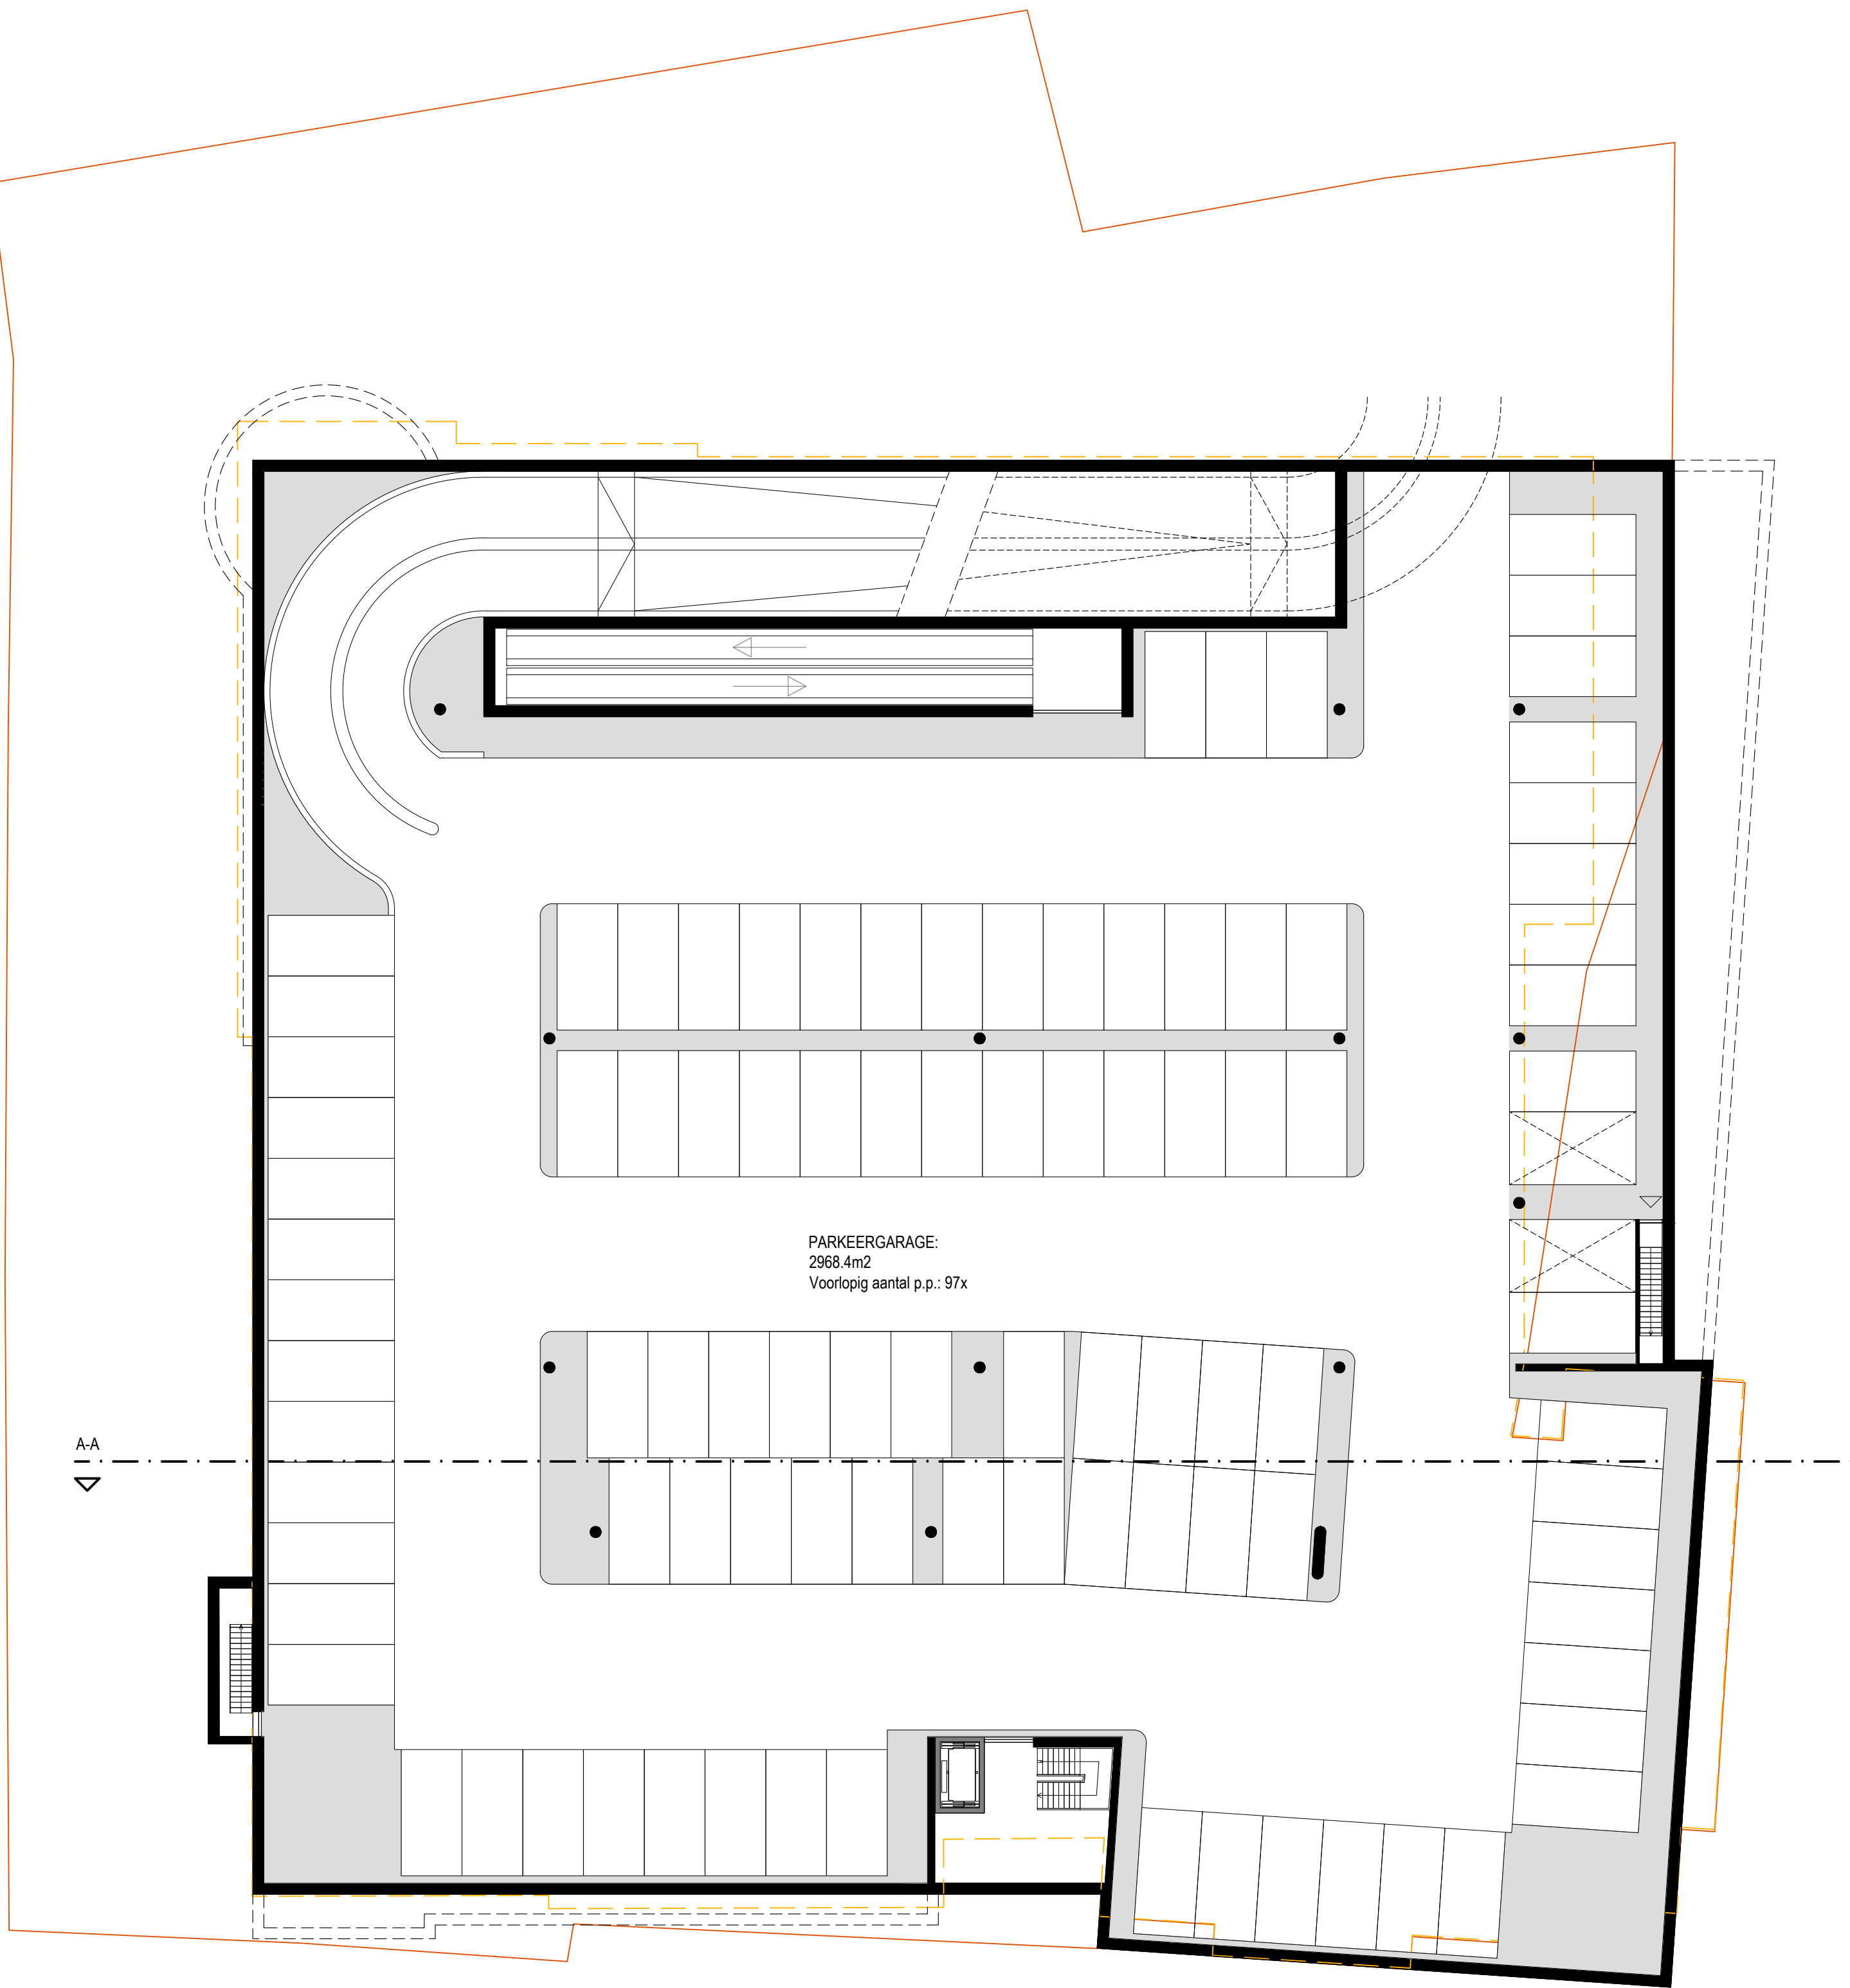


PLATTEGROND -V1 (PARKEERGARAGE) 1:200

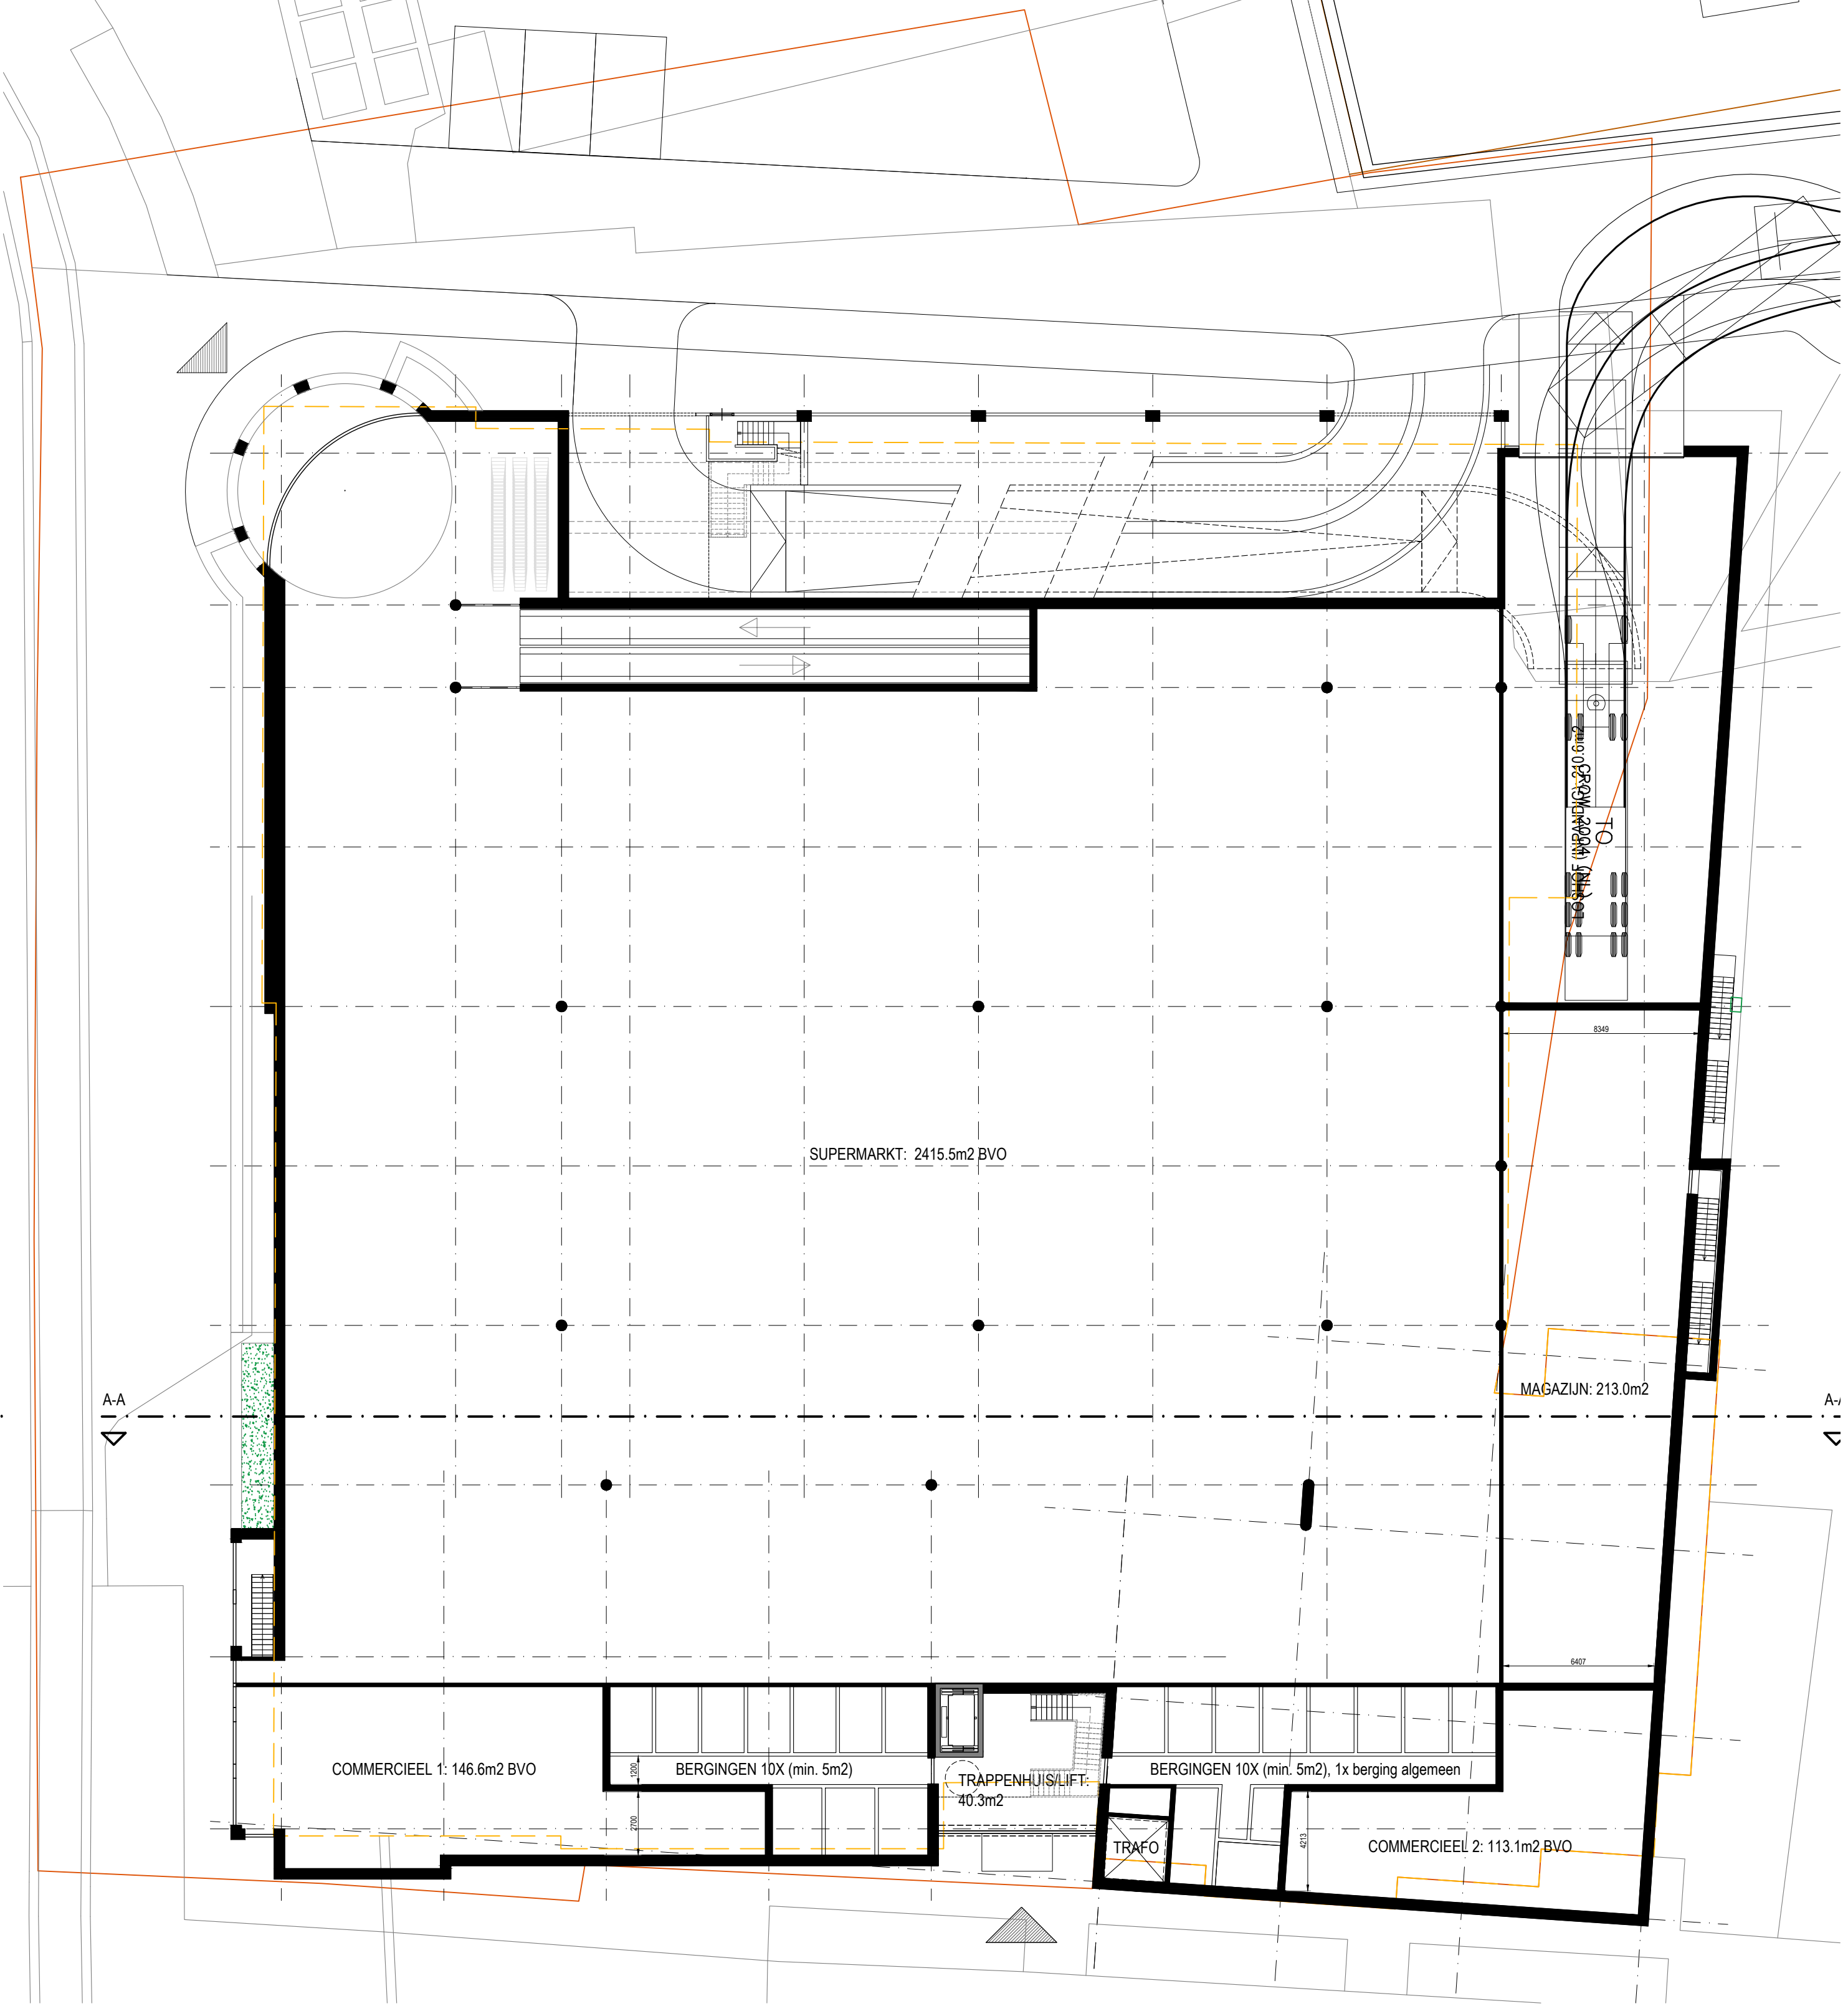


PLATTEGROND V0 (SUPERMARKT EN BIJBEHOORENDE RUIMTEN) 1:200

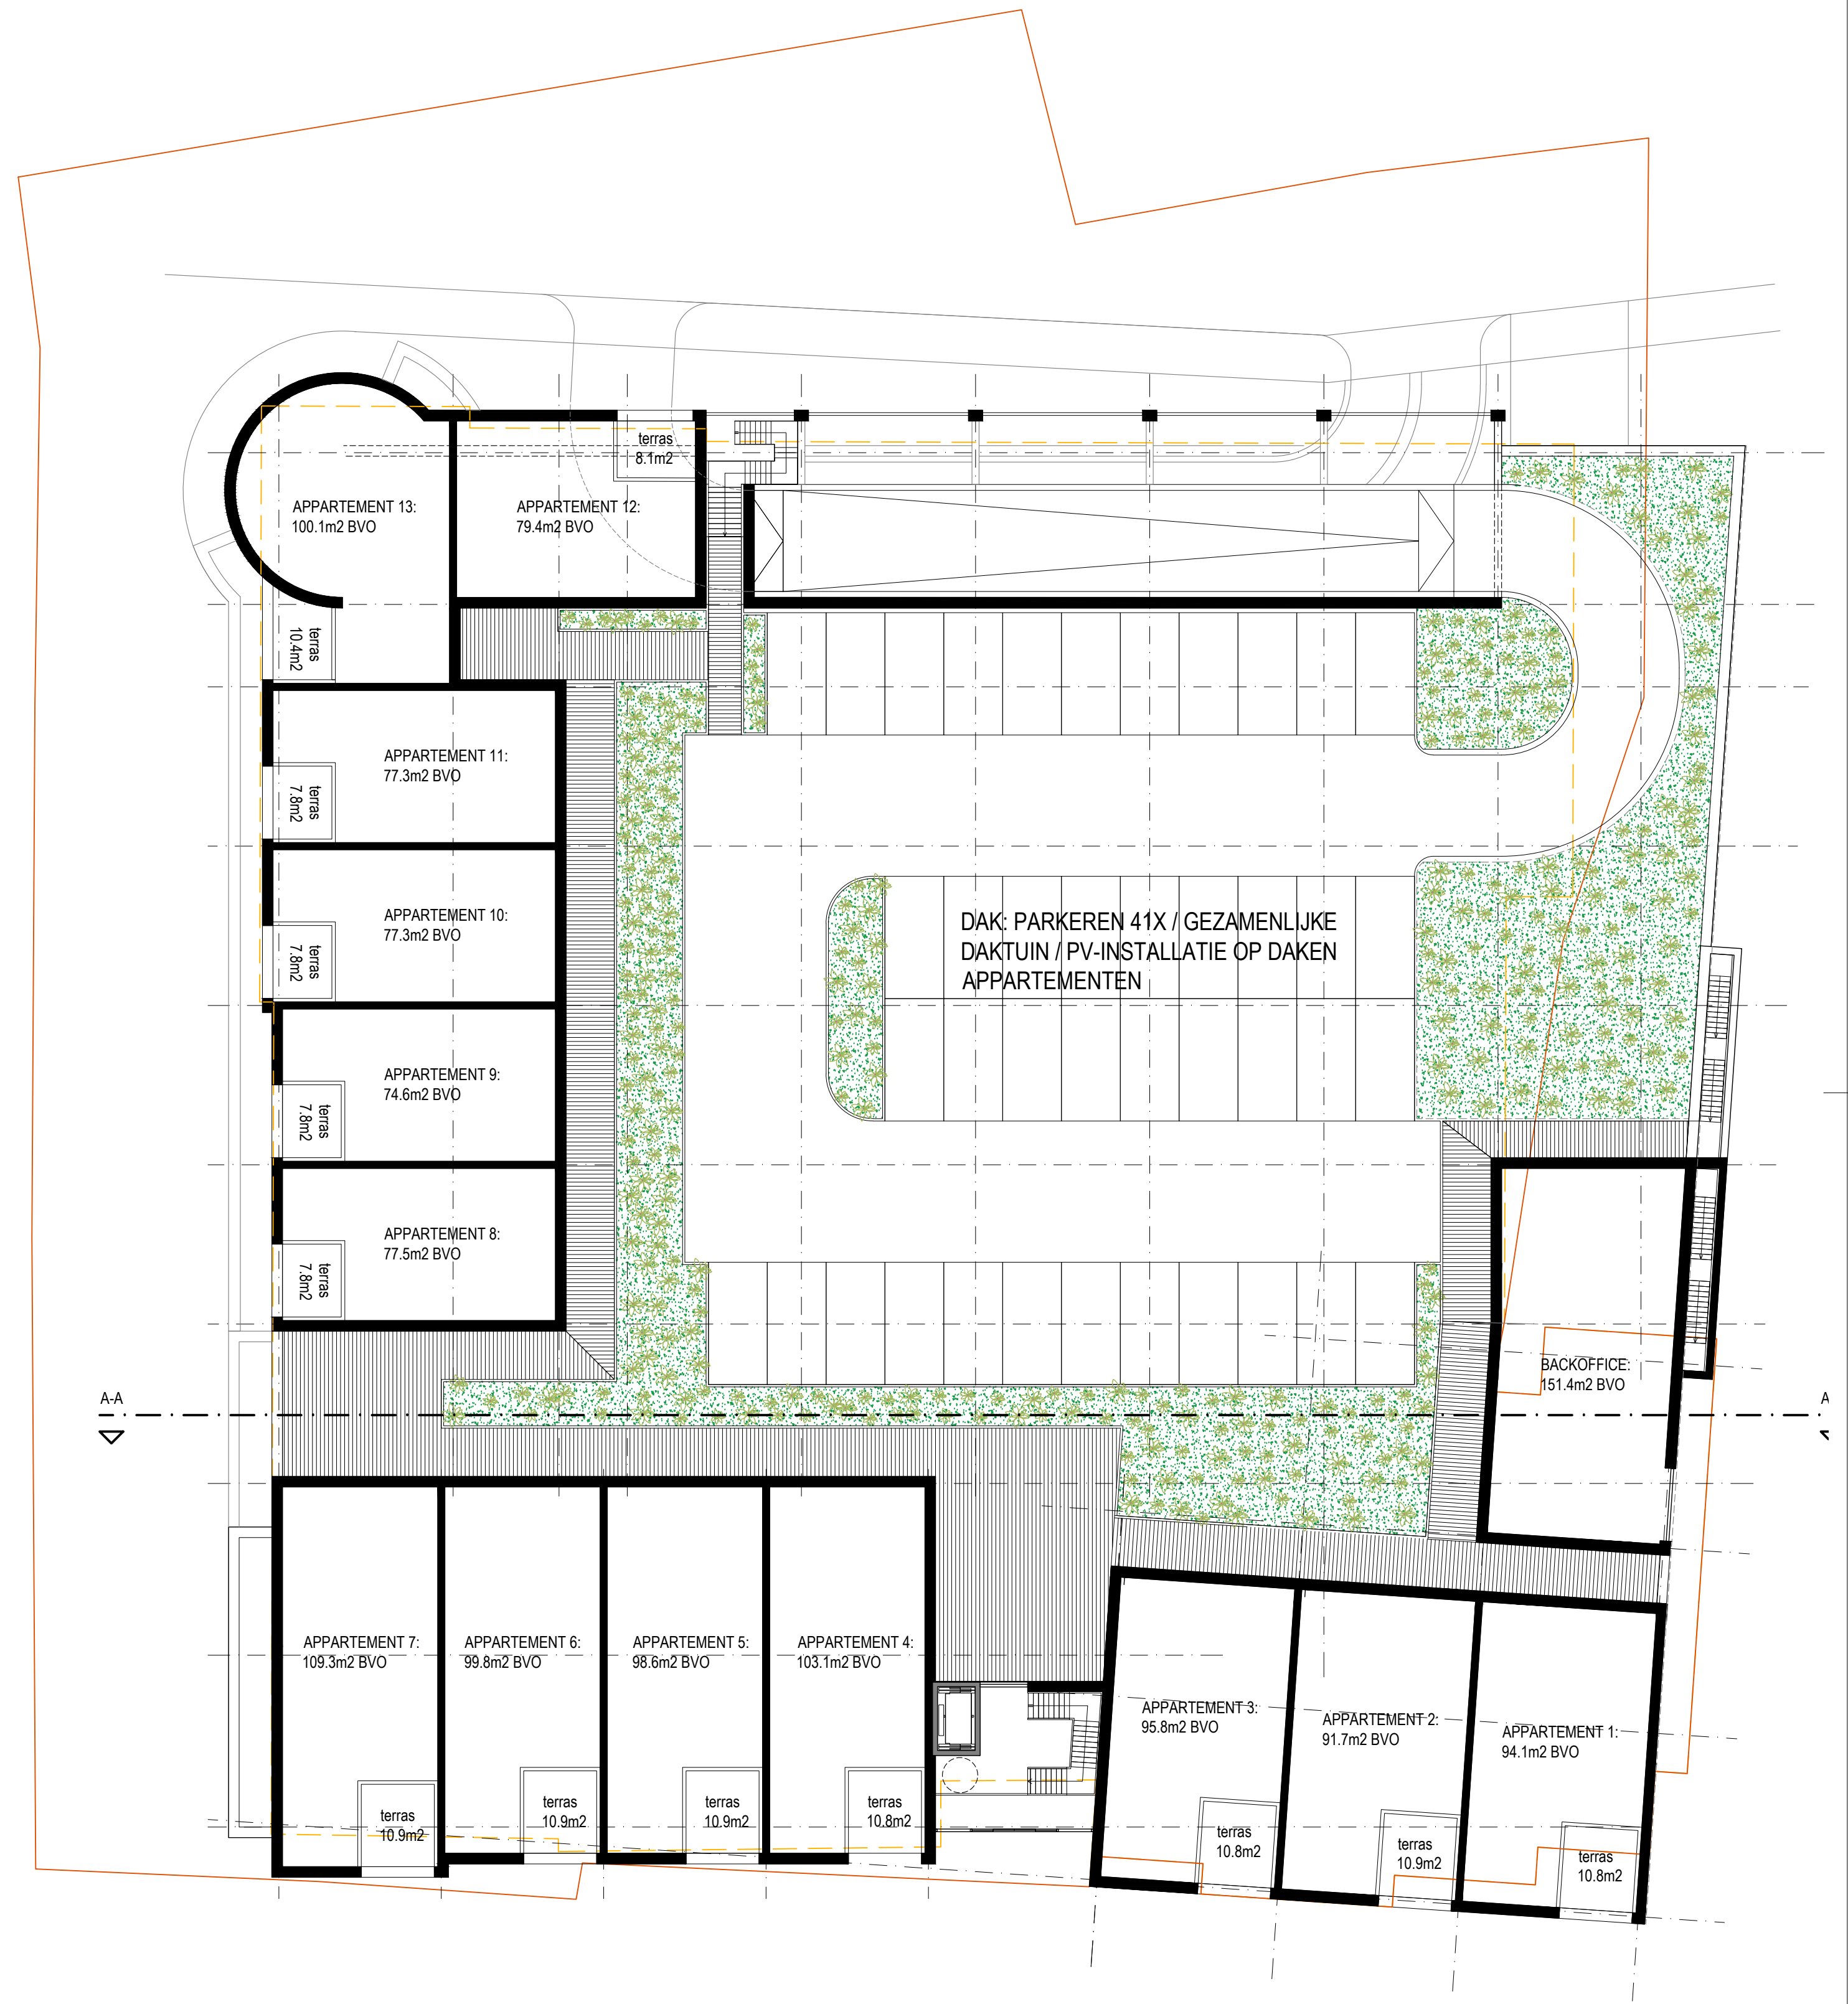


PLATTEGROND V1 (APPARTEMENTEN VERDIEPING 1) 1:200

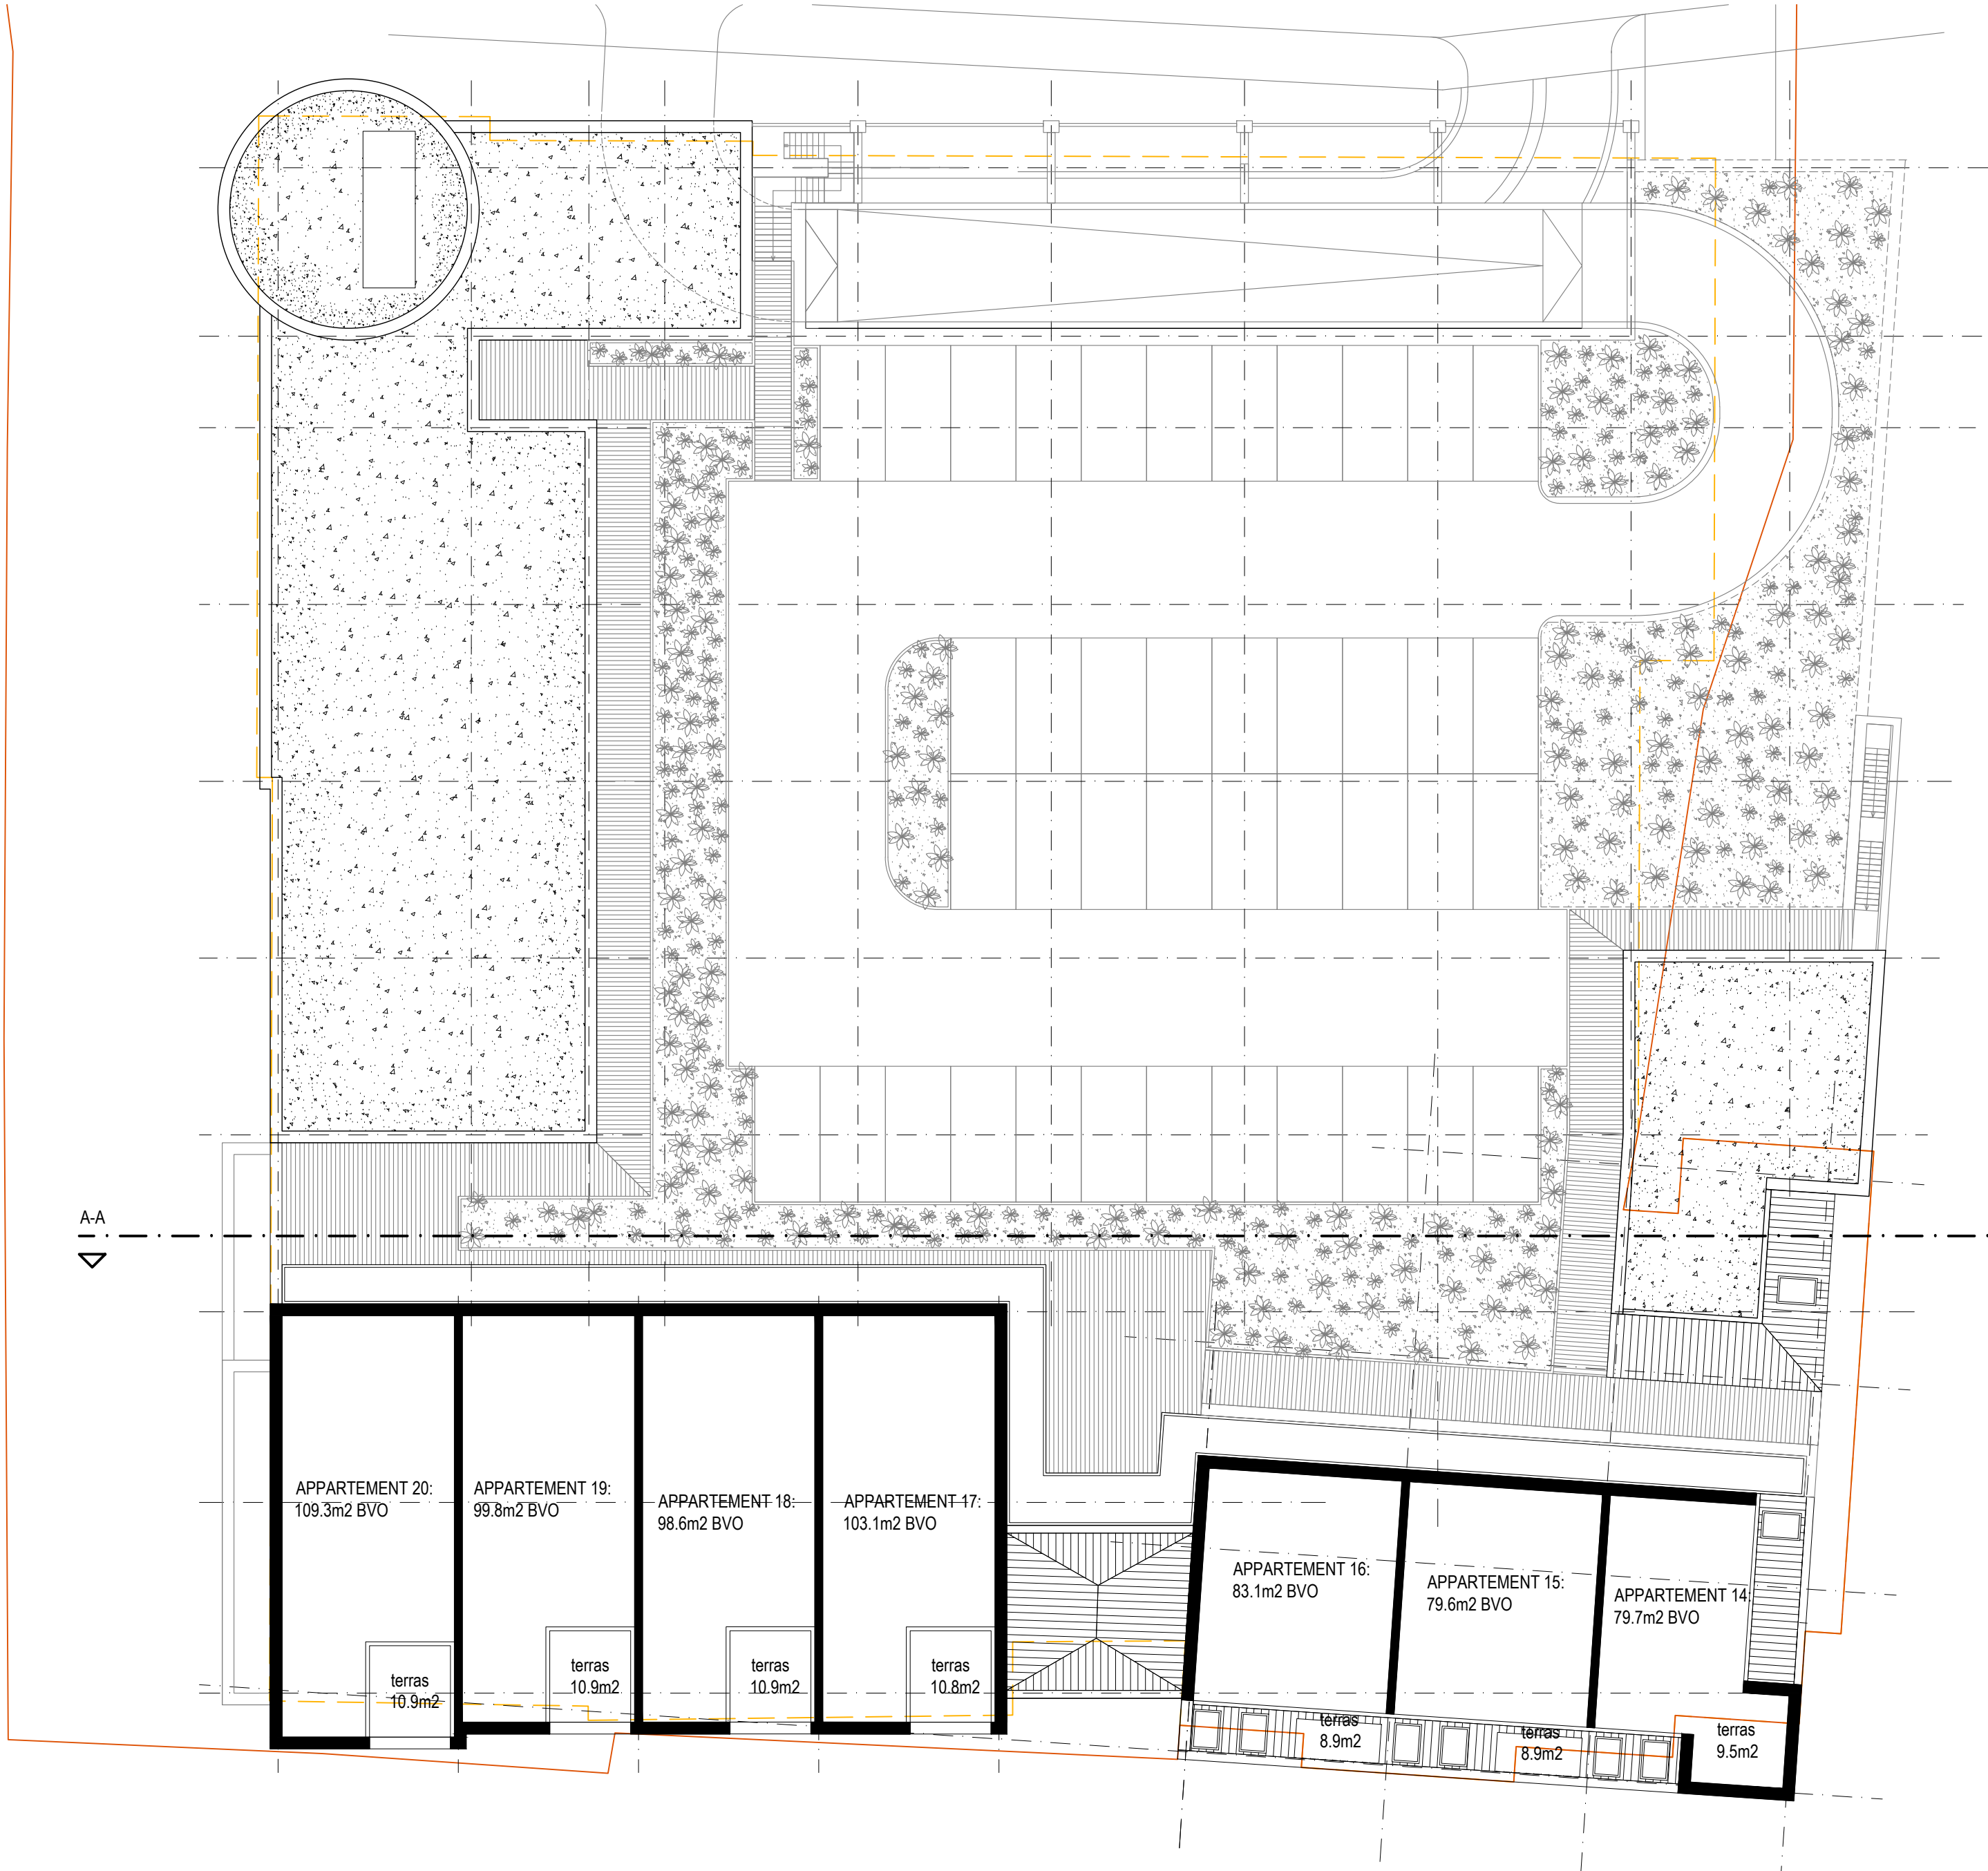

PLATTEGROND V2 (APPARTEMENTEN VERDIEPING 2) 1:200

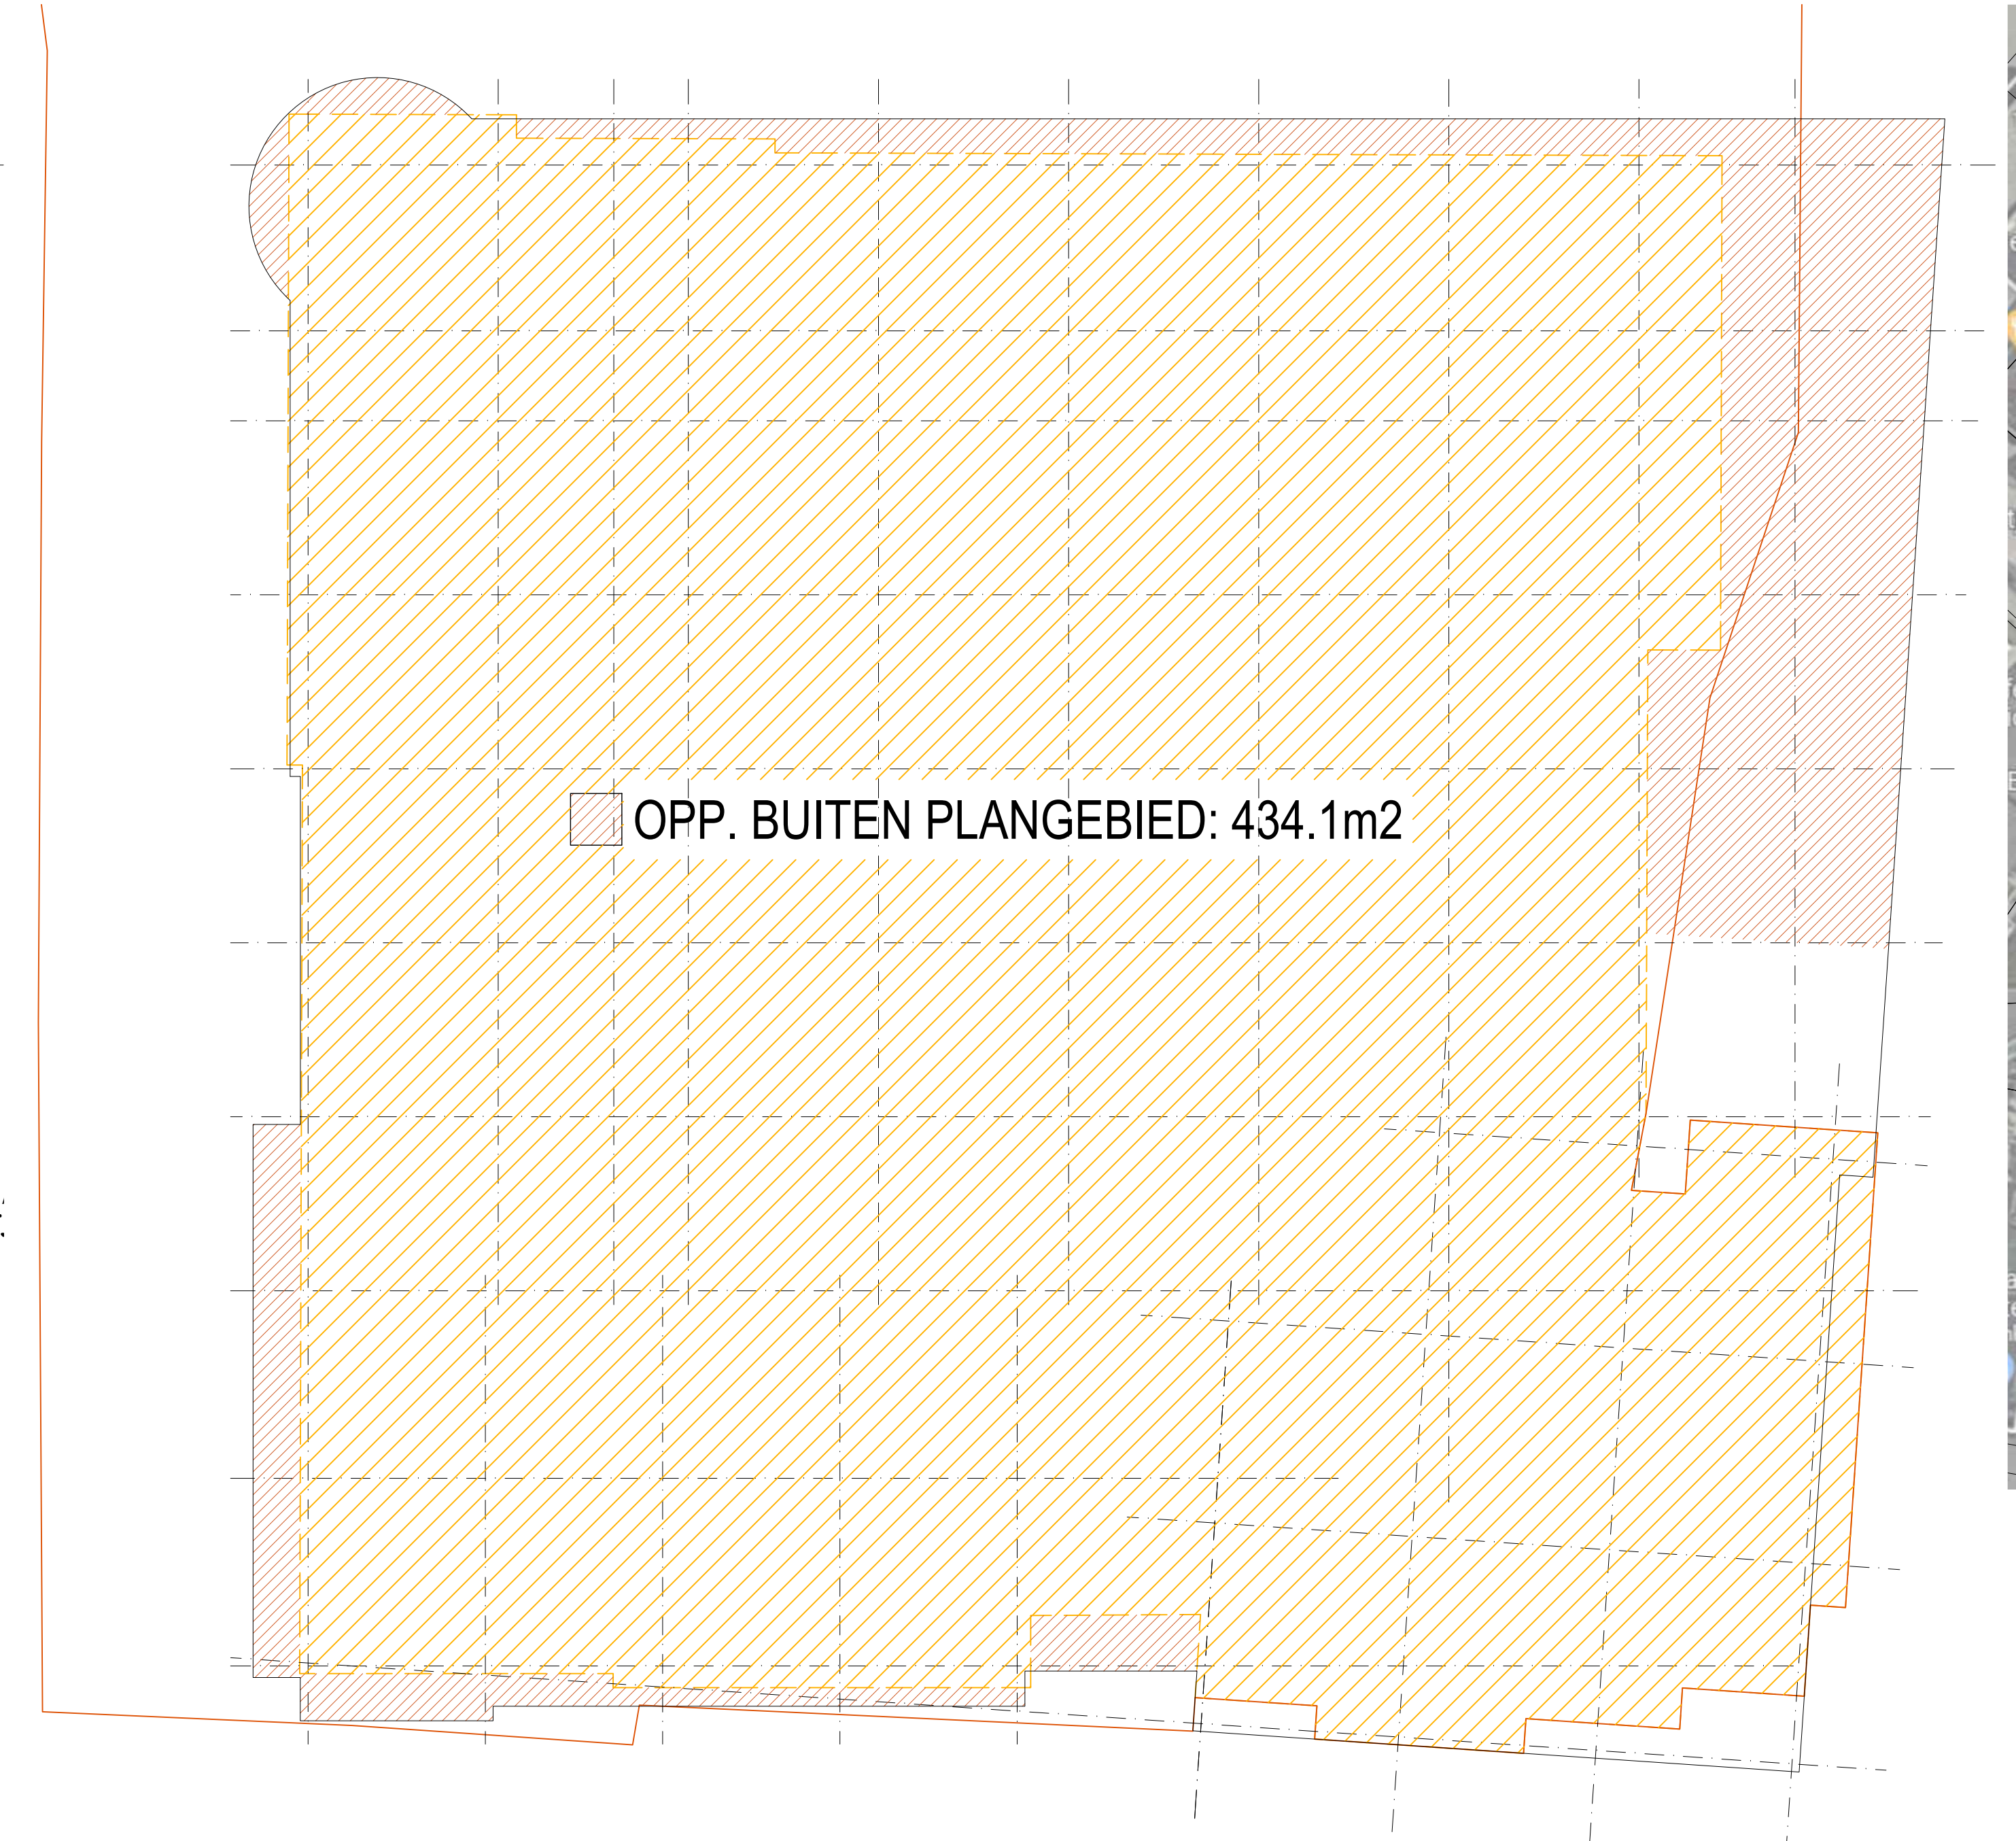

VLEKKENPLAN / BENODIGDE GEMEENTEGROUND 1:200

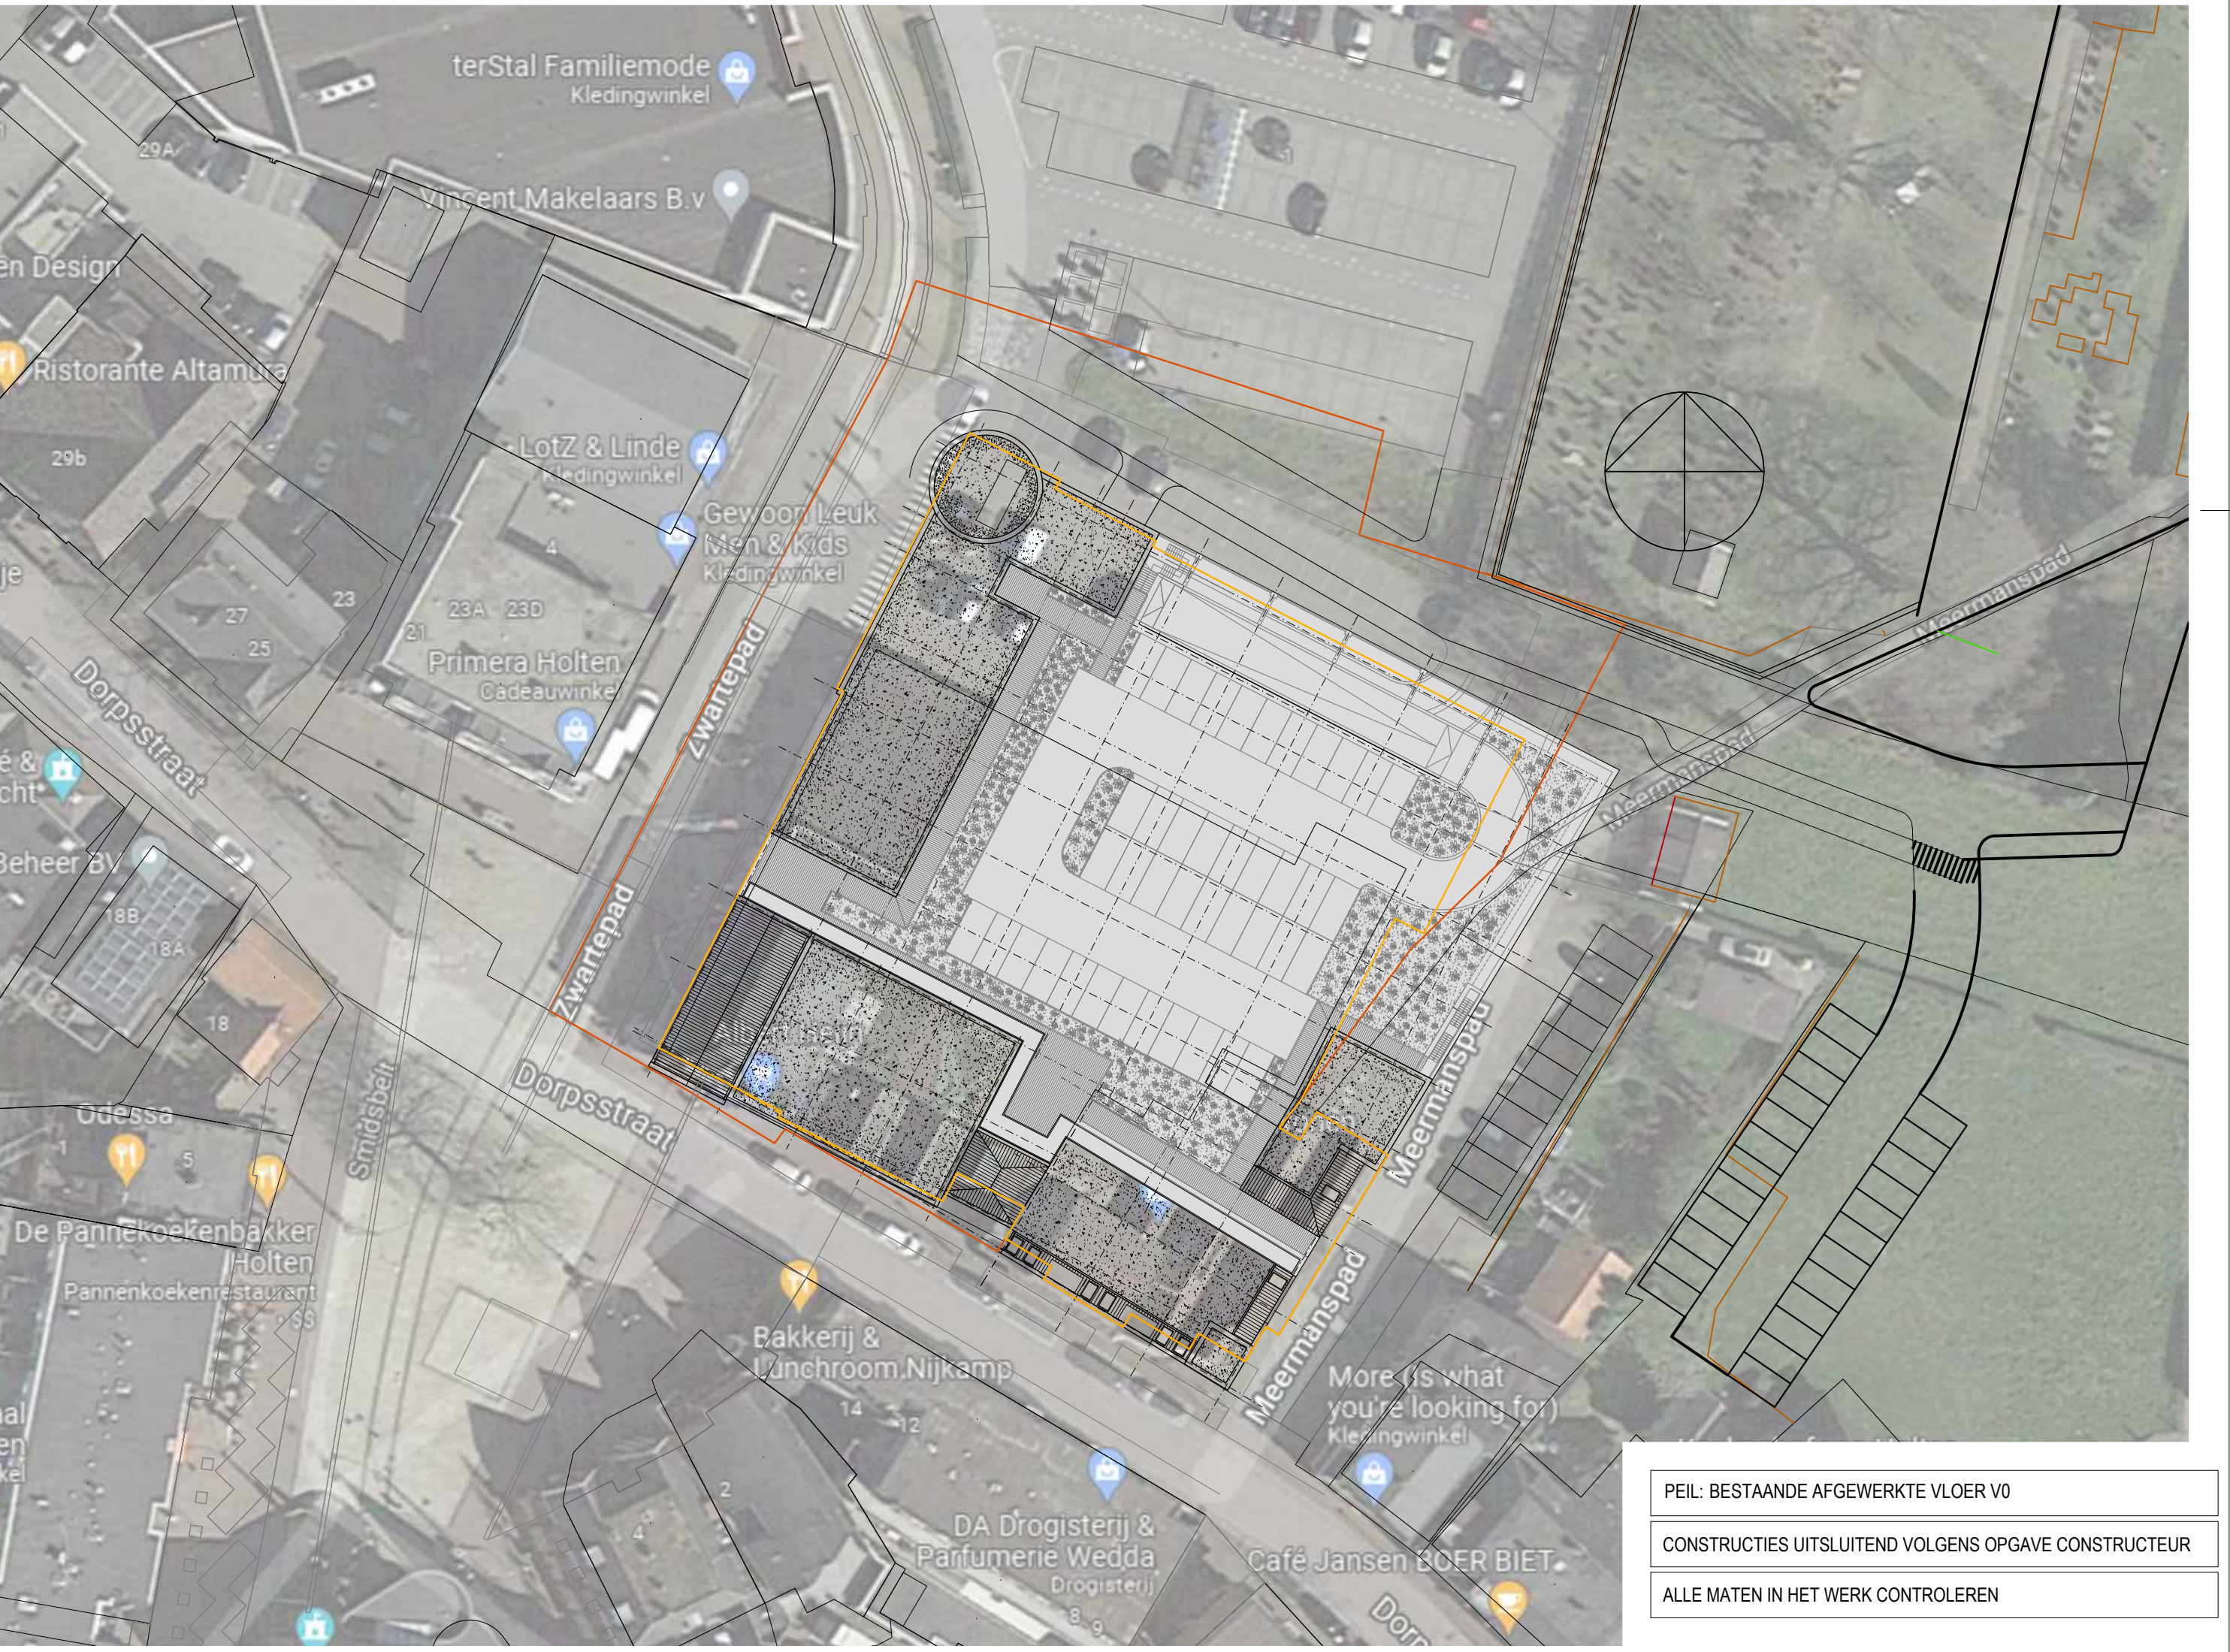

SITUATIE: 1:500

PEIL: BESTANDE AFGEWERKTE VLOER V0
CONSTRUCTIES UITSLUITEND VOLGENS OPGAVE CONSTRUCTEUR
ALLE MATEN IN HET WERK CONTROLLEREN

OPDRACHTGEVER: Beedo Vastgoed B.V. Rozenstraat 28 Didam, contactpersoon: de heer G. ten Have	PROJECT: Nieuwbouw: Albert Heijn Supermarkt met parkeerterrein en 23 appartementen, Dorpsstraat 17 te Houten	OMSCHRIJVING: Schetsontwerp / Vlekkenplan schematisch conceptoordeel plattegronden
Wijz. datum	A. 07-01-22: wijziging planneutrale ontsteking	STATUS: Voorlopig
B. 18-01-22: wijziging planneutrale ontsteking	C. 28-01-22: wijziging planneutrale ontsteking	schaal: 1:500/1:200
D. 18-02-22: wijziging appartementen	E. 04-03-22: wijziging t.b.v. comm. ruimte	afm.: A0
F. 04-03-22: wijziging gemeent. t.b.v.	G. 13-08-22: wijziging algemeen	get.: CW
H. -	I. -	datum: 06-11-2021
J. -	K. -	werkt.: CW-2119
L. -	M. -	bladnr.: SO-1g_1

