




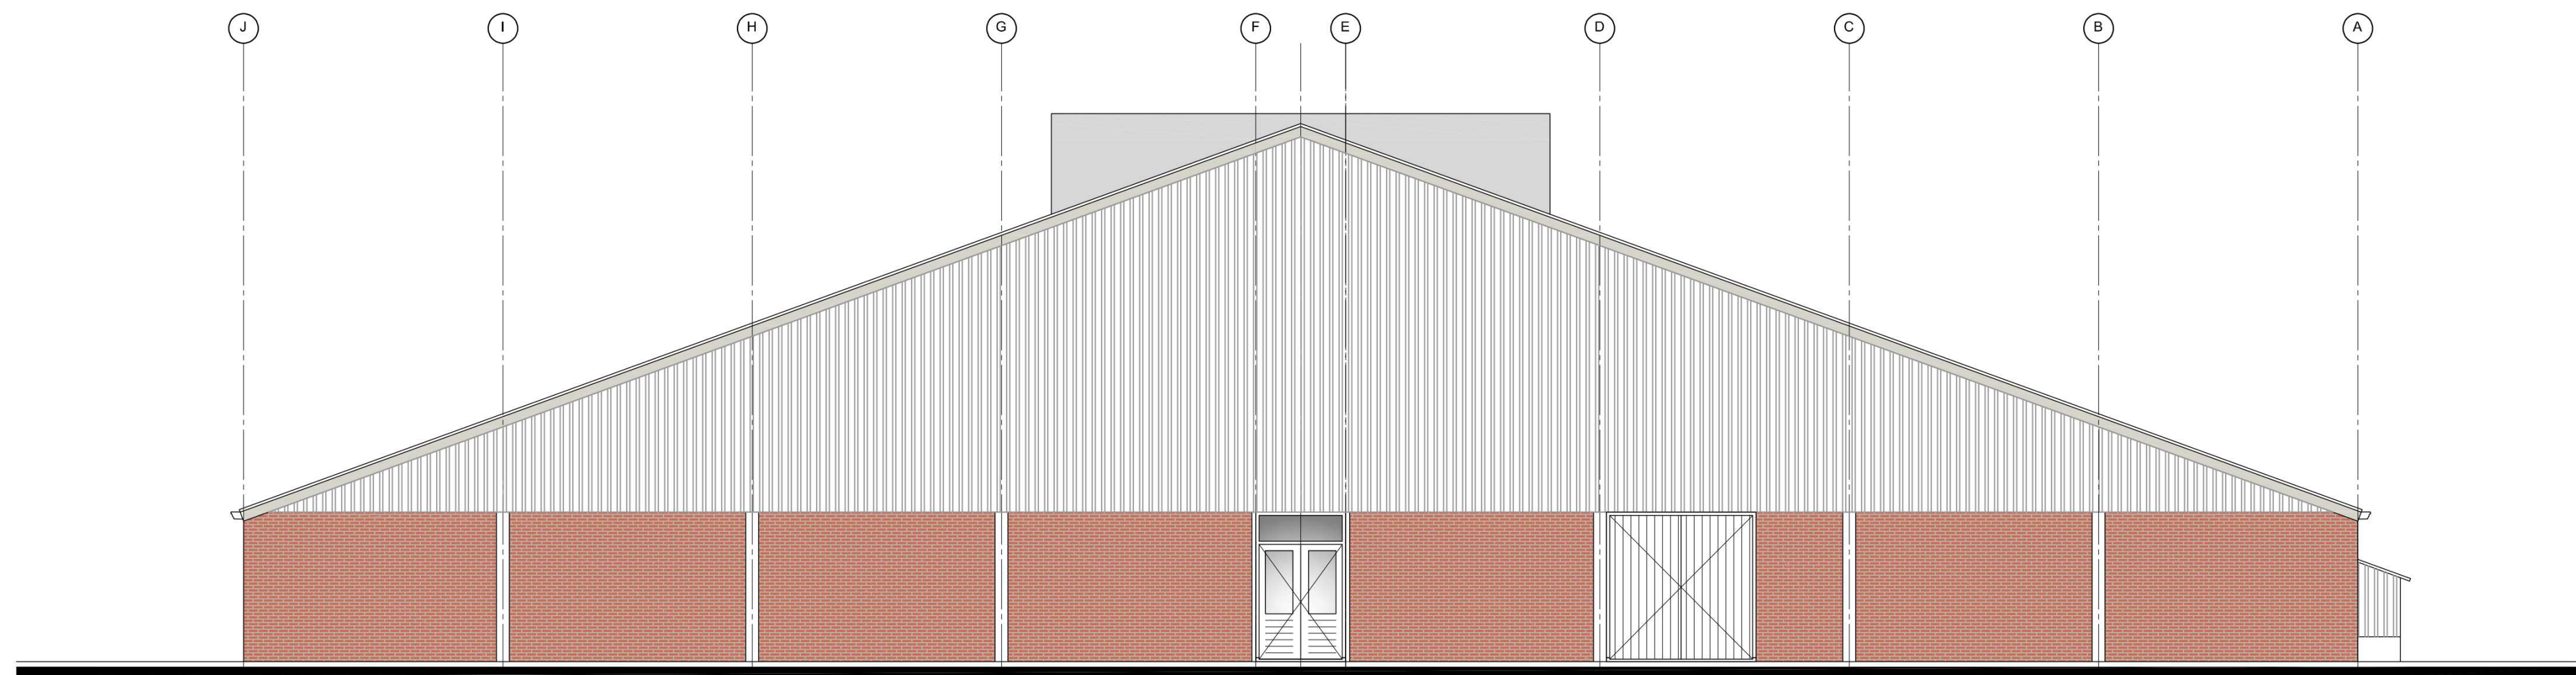


voorgevel

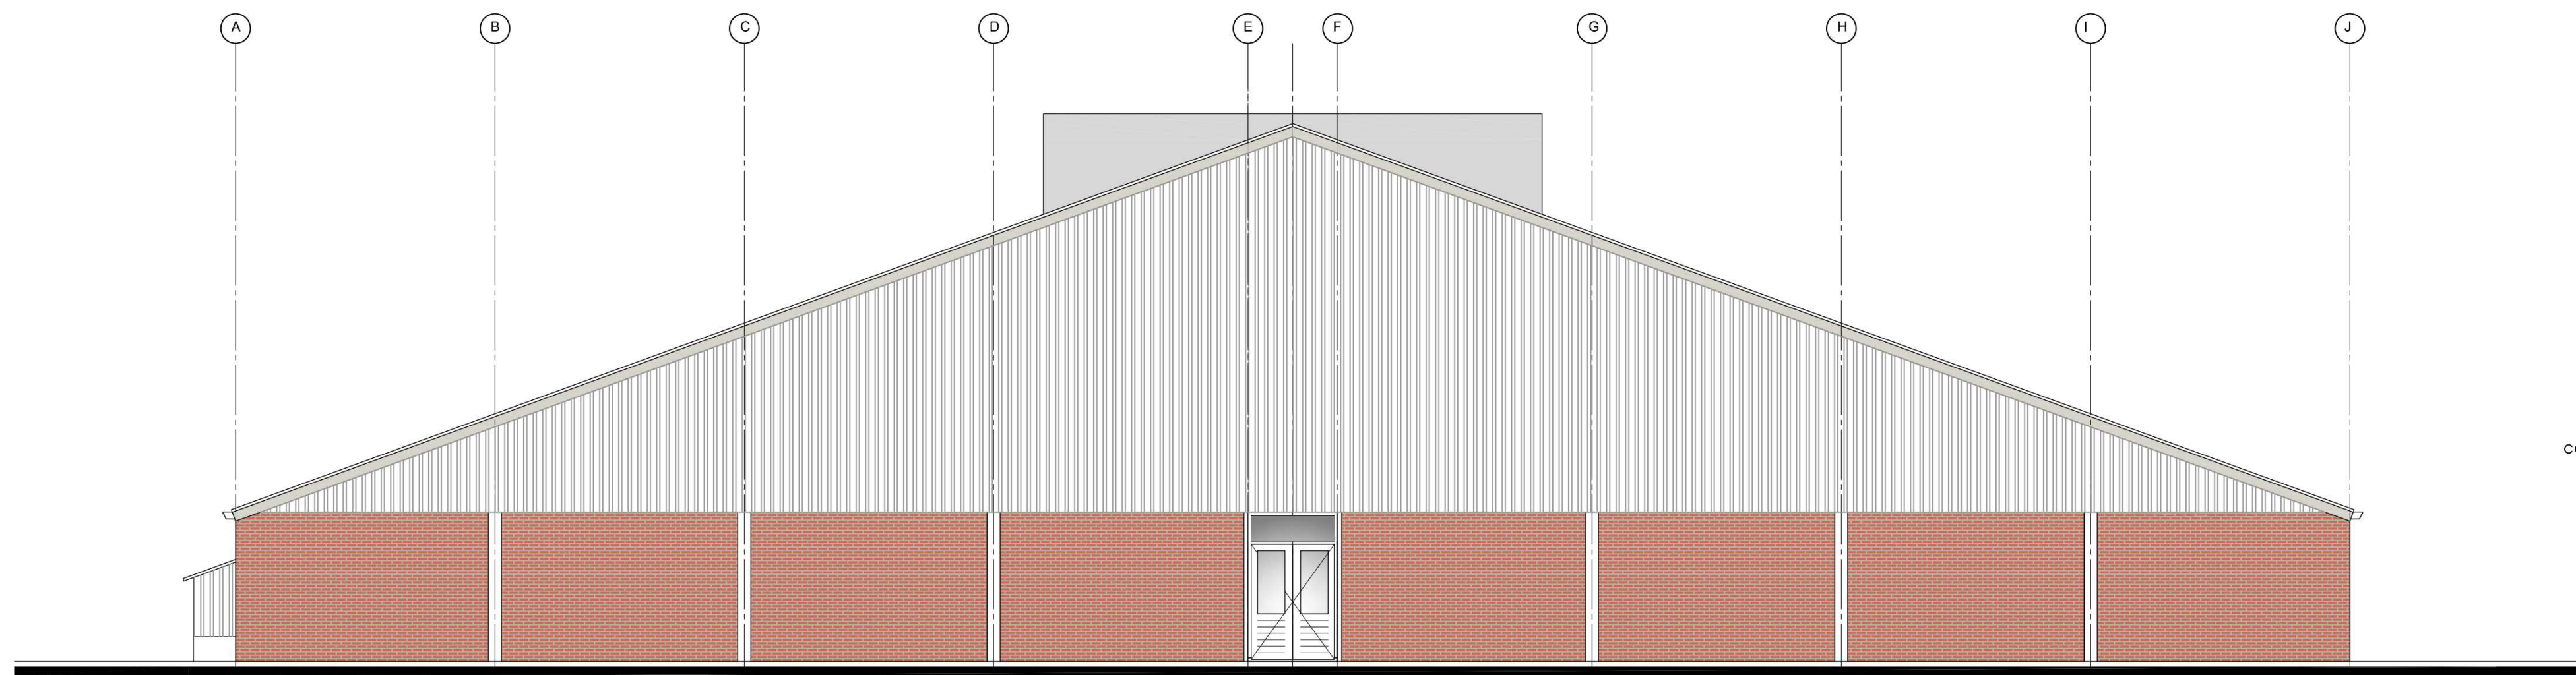


achtergevel

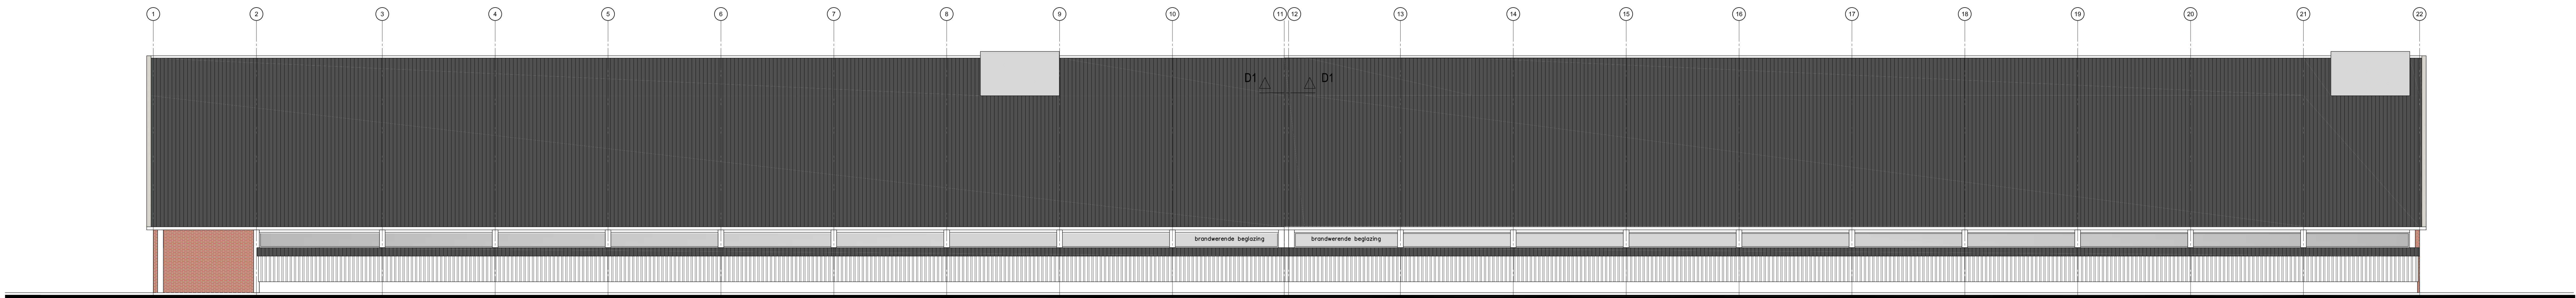

rechterzijgevel

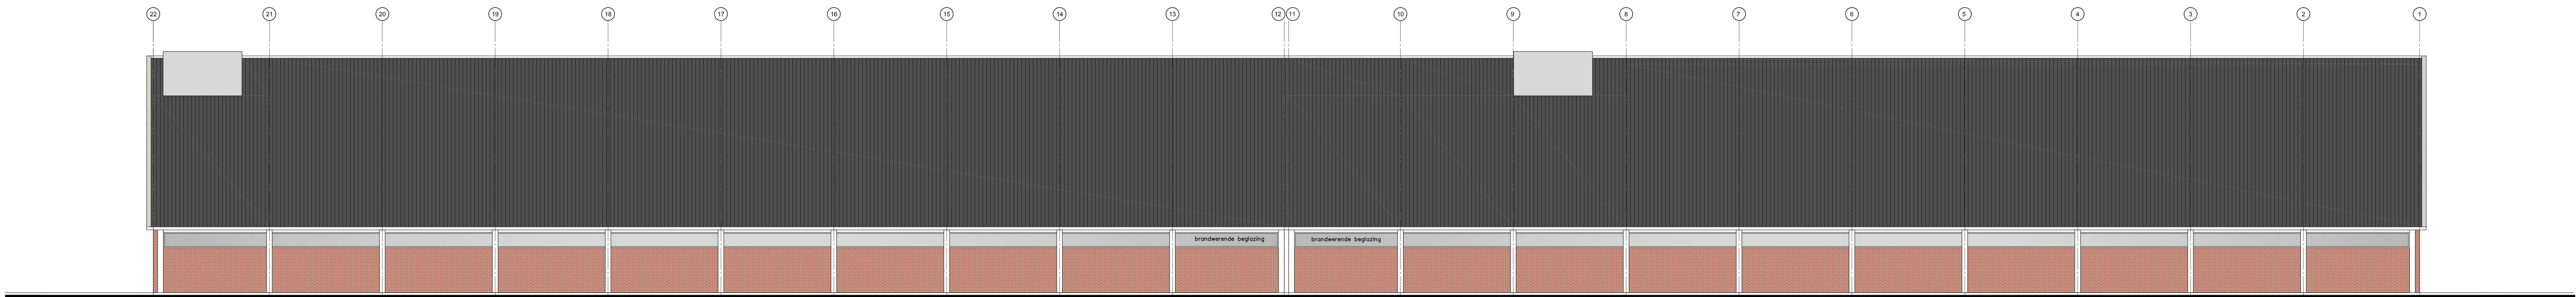


linkerzijgevel

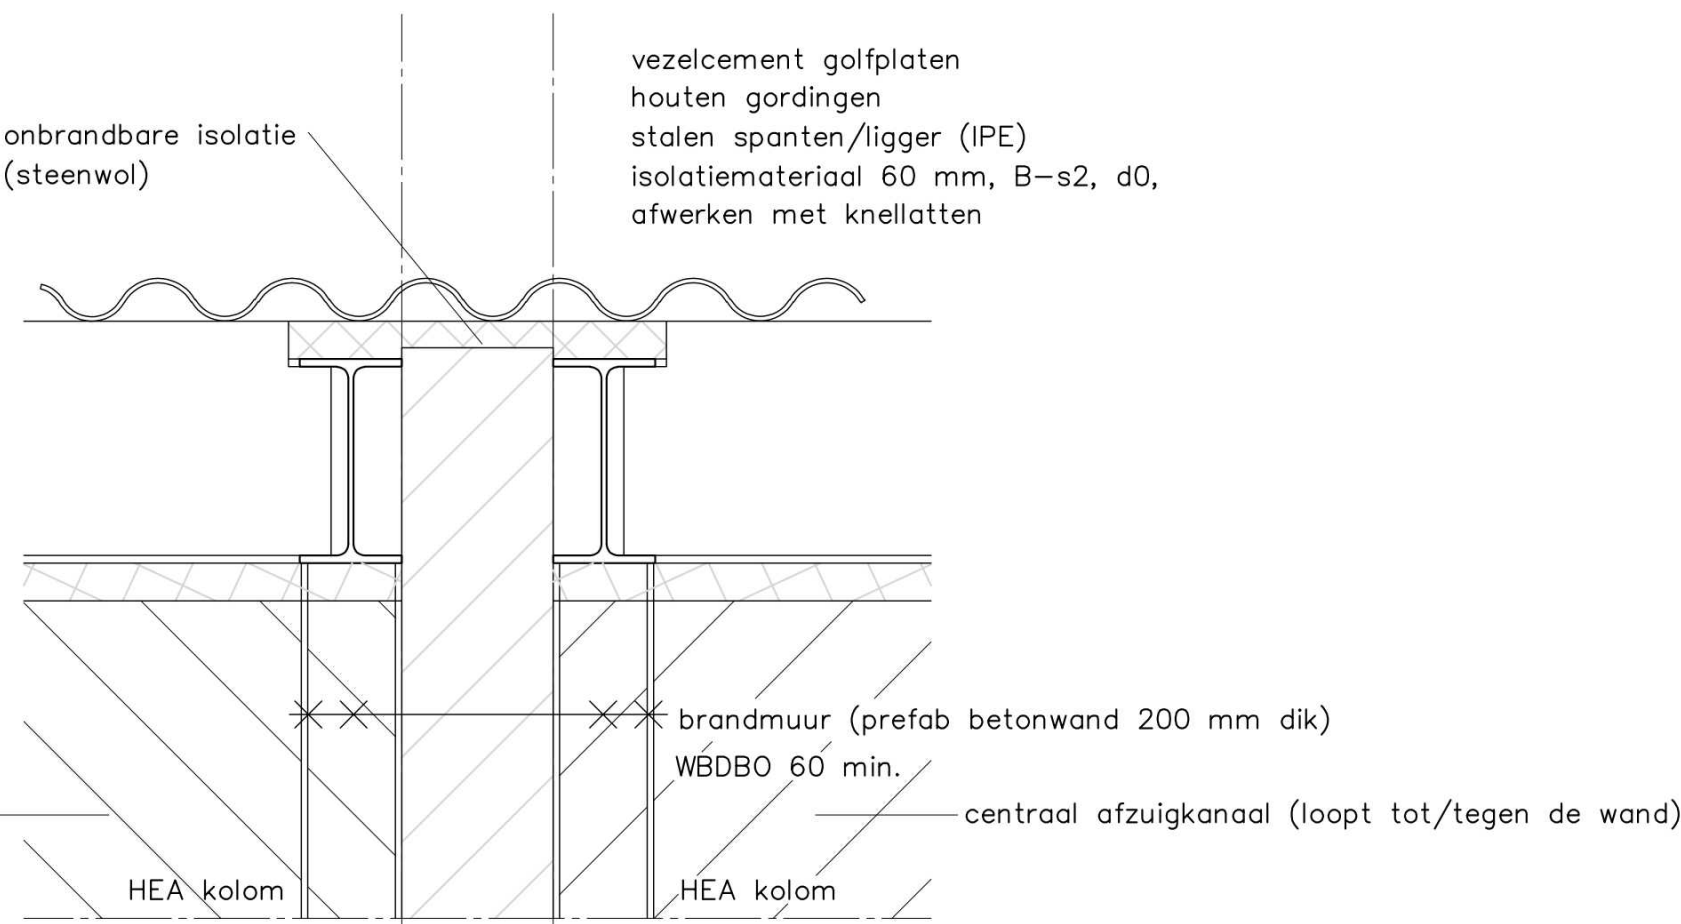

Detail 1
principedetail brandwand

11

12

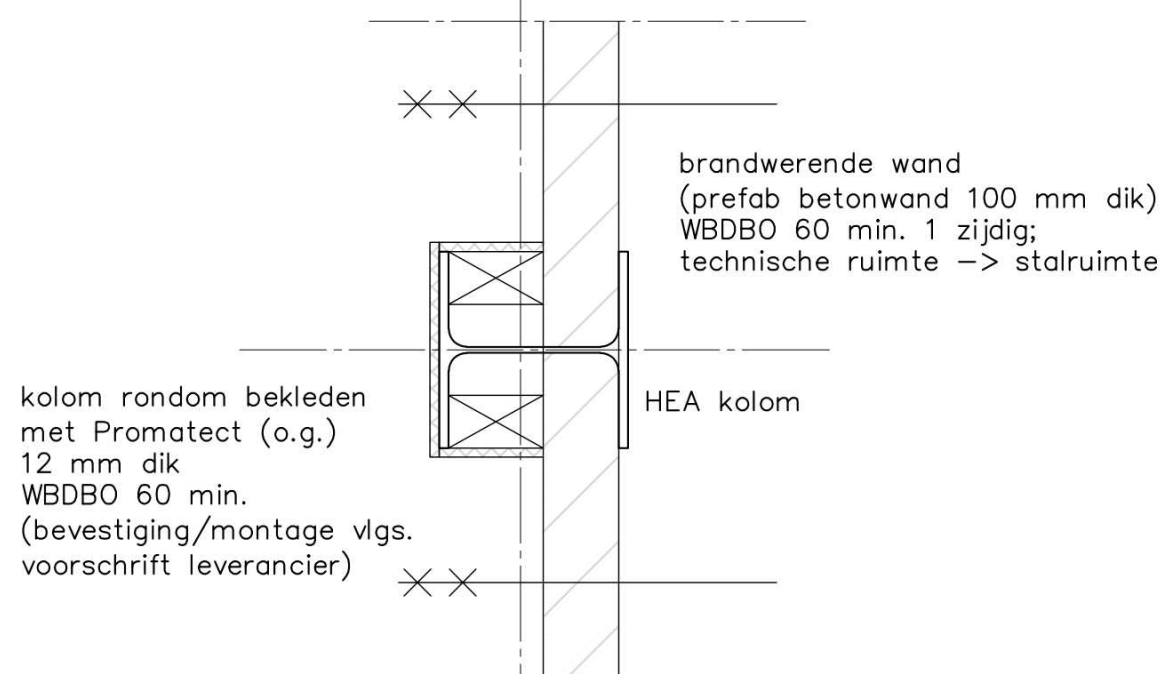

Detail 2
principedetail brandwand techn. ruimte

2



Borchgraven 2.5
7051 CW Varsseveld
Tel: 0315 - 82 01 00
Internet: www.locisadviseurs.nl

Projectomschrijving: Nieuwbouw vleesverkensstal en mestbalo		Datum:	08-09-2021
Fase: Indienen		Wijzigingsdatum 1:	20-01-2022
Locatie: Voorflsweg 4 7597 KC SAASVELD		Wijzigingsdatum 2:	04-08-2022
Onderwerp: Aanvraag Omgevingsvergunning Gevelsanzichten		Wijzigingsdatum 3:	21-09-2022
Opdrachtgever: Voorflsweg 4 7597 KC SAASVELD		Wijzigingsdatum 4:	Schaal: 1:100 / 1:10
		Adviseur / tekenaar:	RA / RTP
		Formaat:	610x1524
		Tekeningnummer:	20-1287-B01- XXXXXX -JAN22
Deze tekening mag alleen verspreiden en/of aan derden verstrekken worden met toestemming van Locis Adviseurs.			



brandcompartiment 3 a 2.236 m2
(as 12 tot as 22)

materialen en kleurschema		
gevels	gels, betonpseel	baksteenmotief vulkaanrood
topgevels	damwondeplating	zwart
kozijnen en deuren	kunststof	gebruken wit en zwart
dakbedekking	asbestvrije golfplaten	antraciet / donkergrijs
dakgoten	noodloos aluminium	antraciet / donkergrijs
windveren/dekstuken	gezet staaipaal	gebruken wit
hemelwaterafvoer	kunststof	antraciet / donkergrijs
lichtstroof	kunststof	gebruken wit
lichtwaaier	kunststof	lichtgrijs

 LOCIS ADVISEURS		Borchgraven 2.5 7051 CW Varssveld Tel: 0315 - 82 01 00 Internet: www.locisadviseurs.nl	
Projectomschrijving: Nieuwbouw vleesvarkensstal en mestlo		Datum: 08 – 09 – 2021	
Fase: indienen		Wijzigingsdatum 1: 20 – 01 – 2022	
Onderwerp: Aanvraag Omgevingsvergunning plattegrond & situatie		Wijzigingsdatum 2: 04 – 05 – 2022	
Opdrachtgever:		Wijzigingsdatum 3: 21 – 09 – 2022	
Adviseur / tekenaar:		Schaal: 1:100	
Formaat: 610x1524		RA / RTP	
Tekeningnummer: 20-1267-601-1A-kunsterhuis-JAN22		Deze tekening mag alleen vermenigvuldigd en/of aan derden verstrekt worden met toestemming van Locis Adviseurs.	