




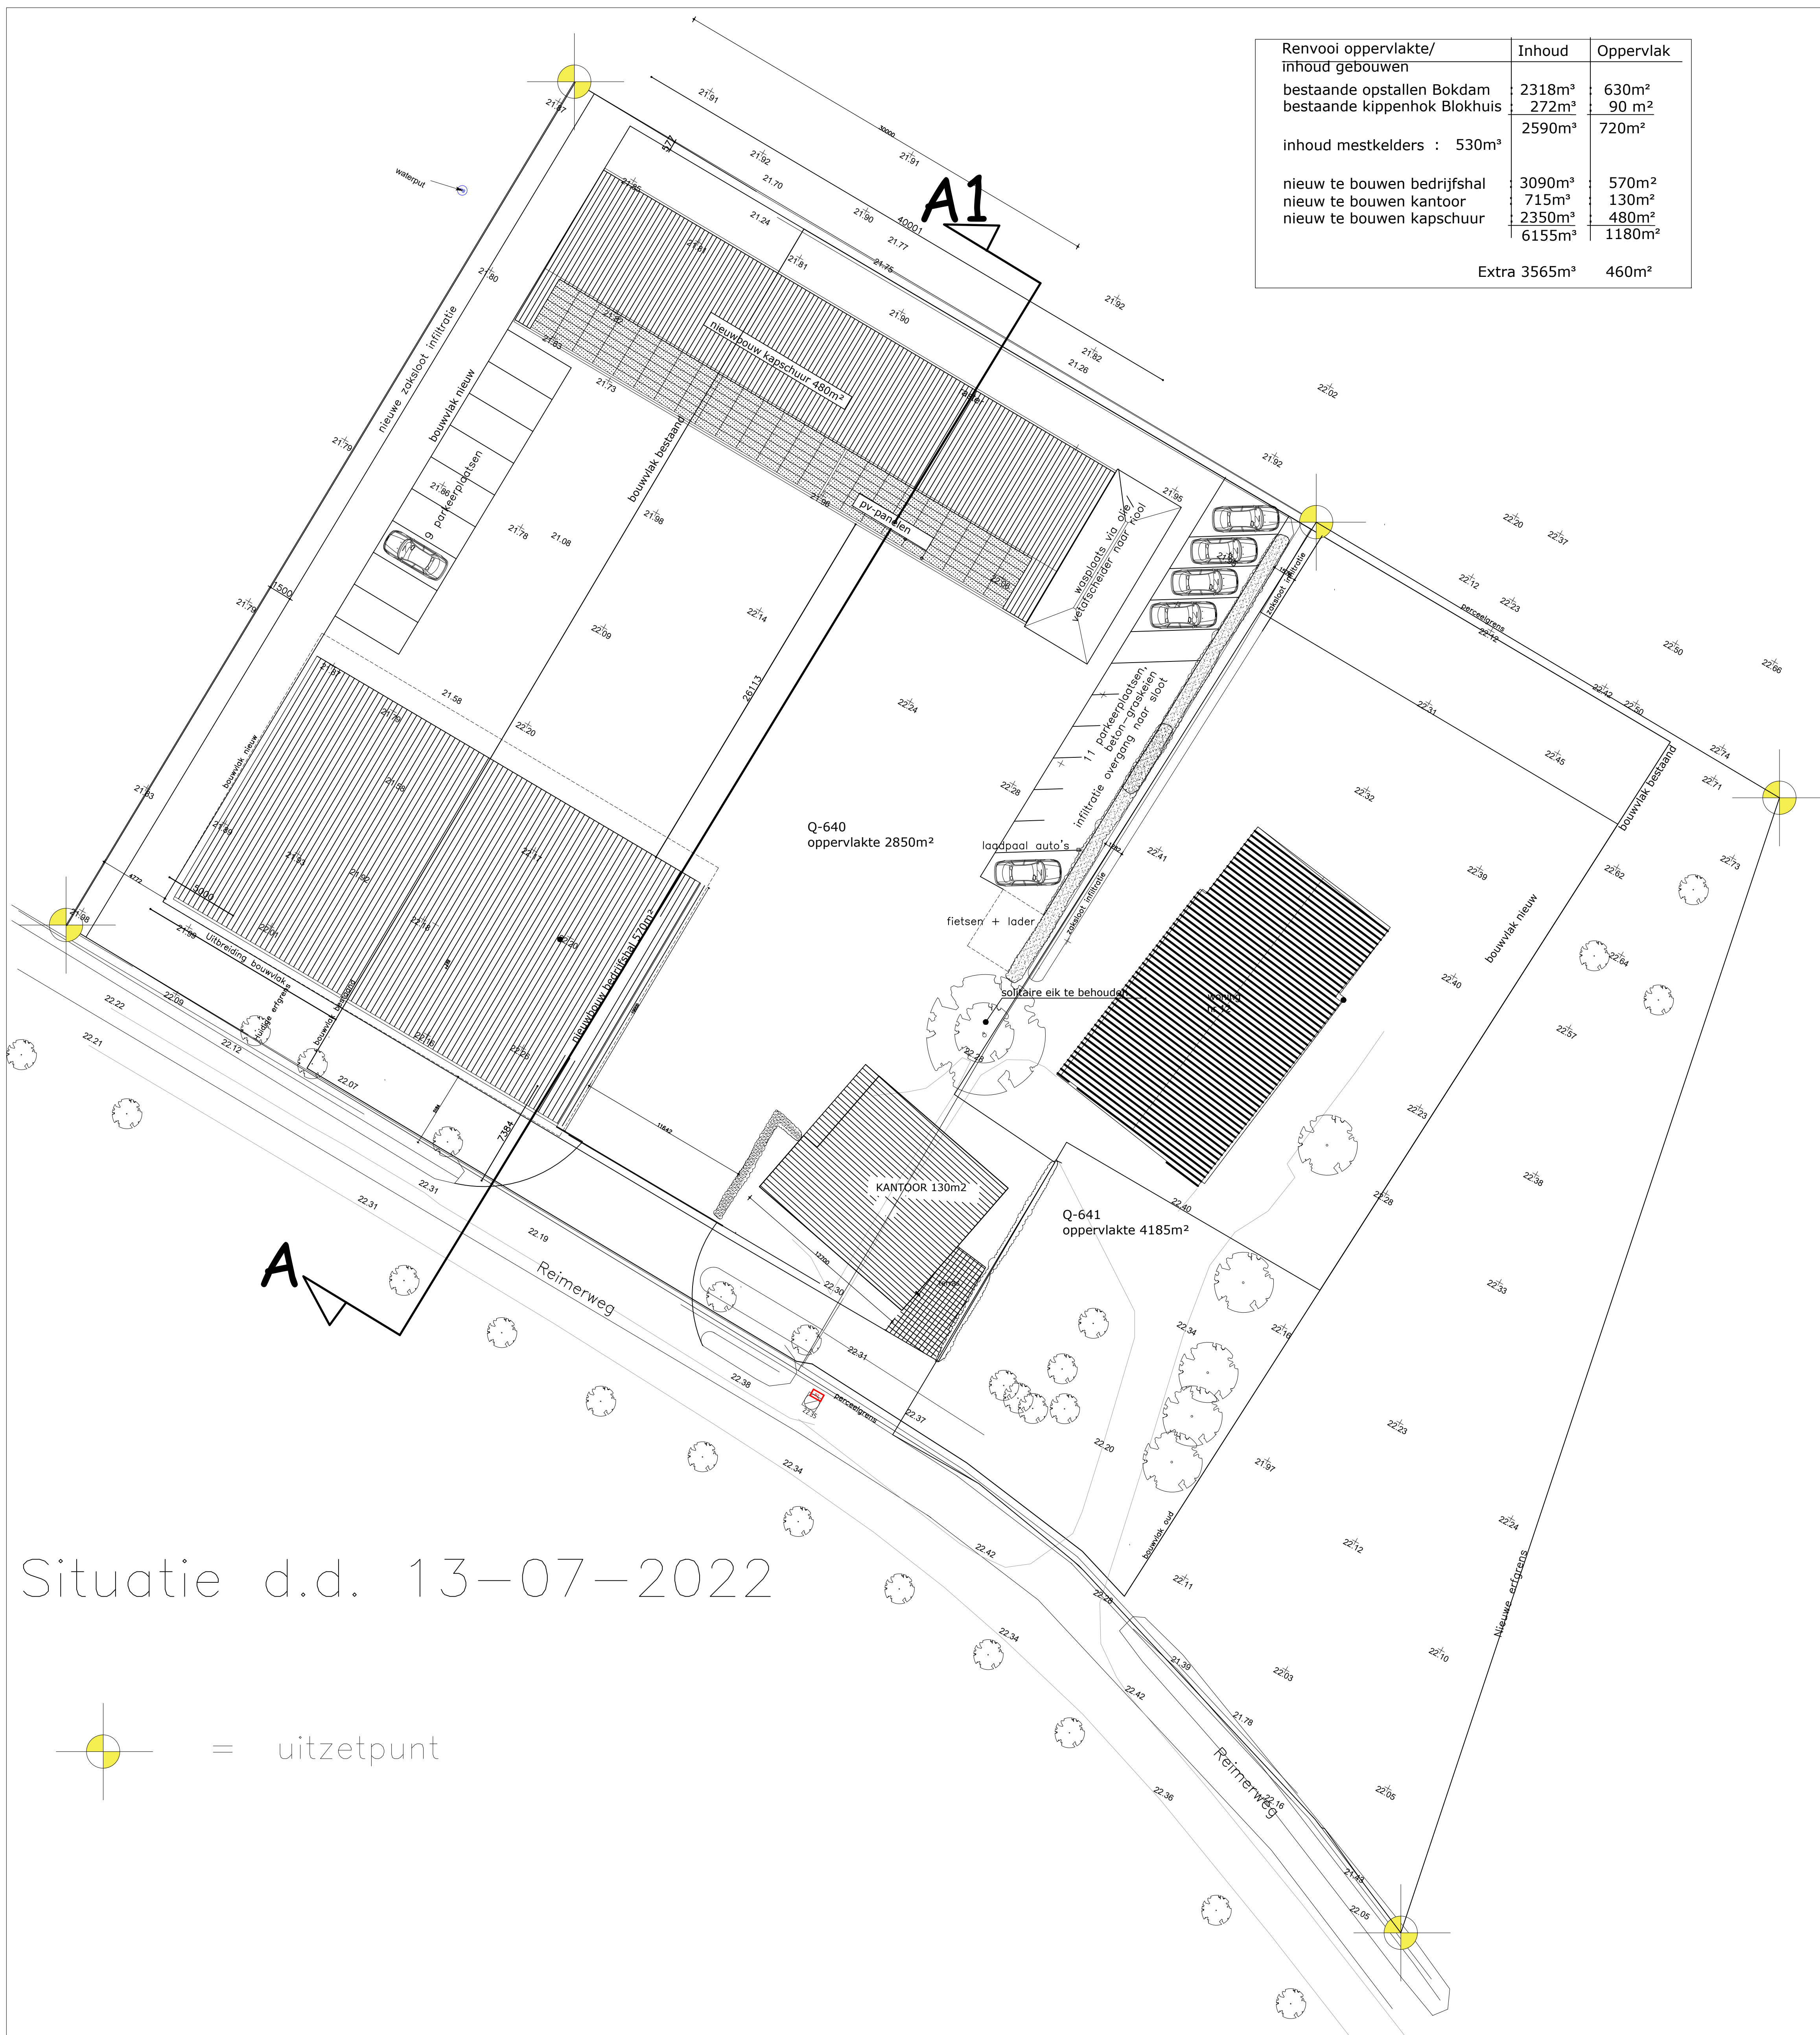


Renvooi oppervlakte/ inhoud gebouwen	Inhoud	Oppervlak
bestaande opstallen Bokdam	2318m³	630m²
bestaande kippenhok Blokhuis	272m³	90 m²
	2590m³	720m²
inhoud mestkelders : 530m³		
nieuw te bouwen bedrijfshal	3090m³	570m²
nieuw te bouwen kantoor	715m³	130m²
nieuw te bouwen kapschuur	2350m³	480m²
	6155m³	1180m²
	Extra 3565m³	460m²

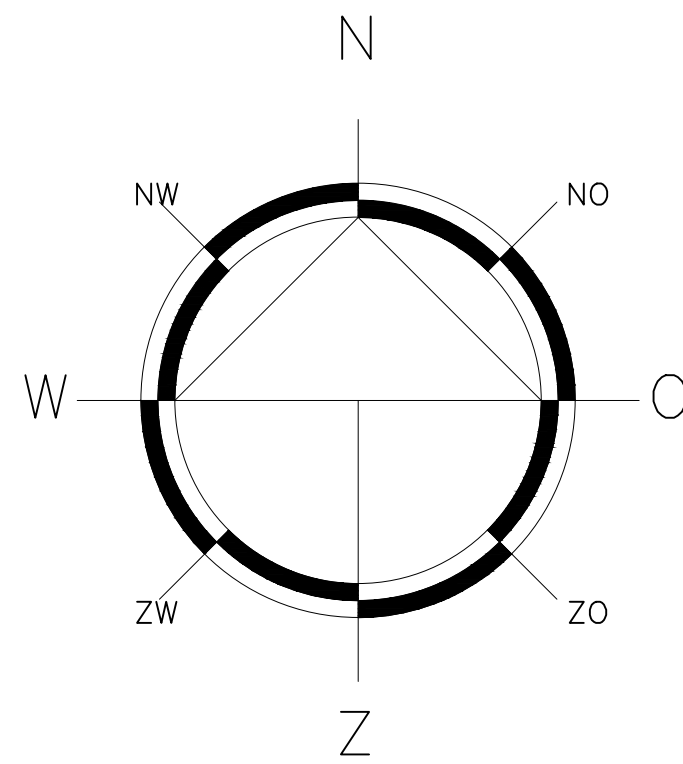


situatie

gemeente : Dinkelland
plaats : Rossum (ov)
adres : Reimerweg 12
sectie : Q
nummer : 640 + 1157
schaal : 1:250

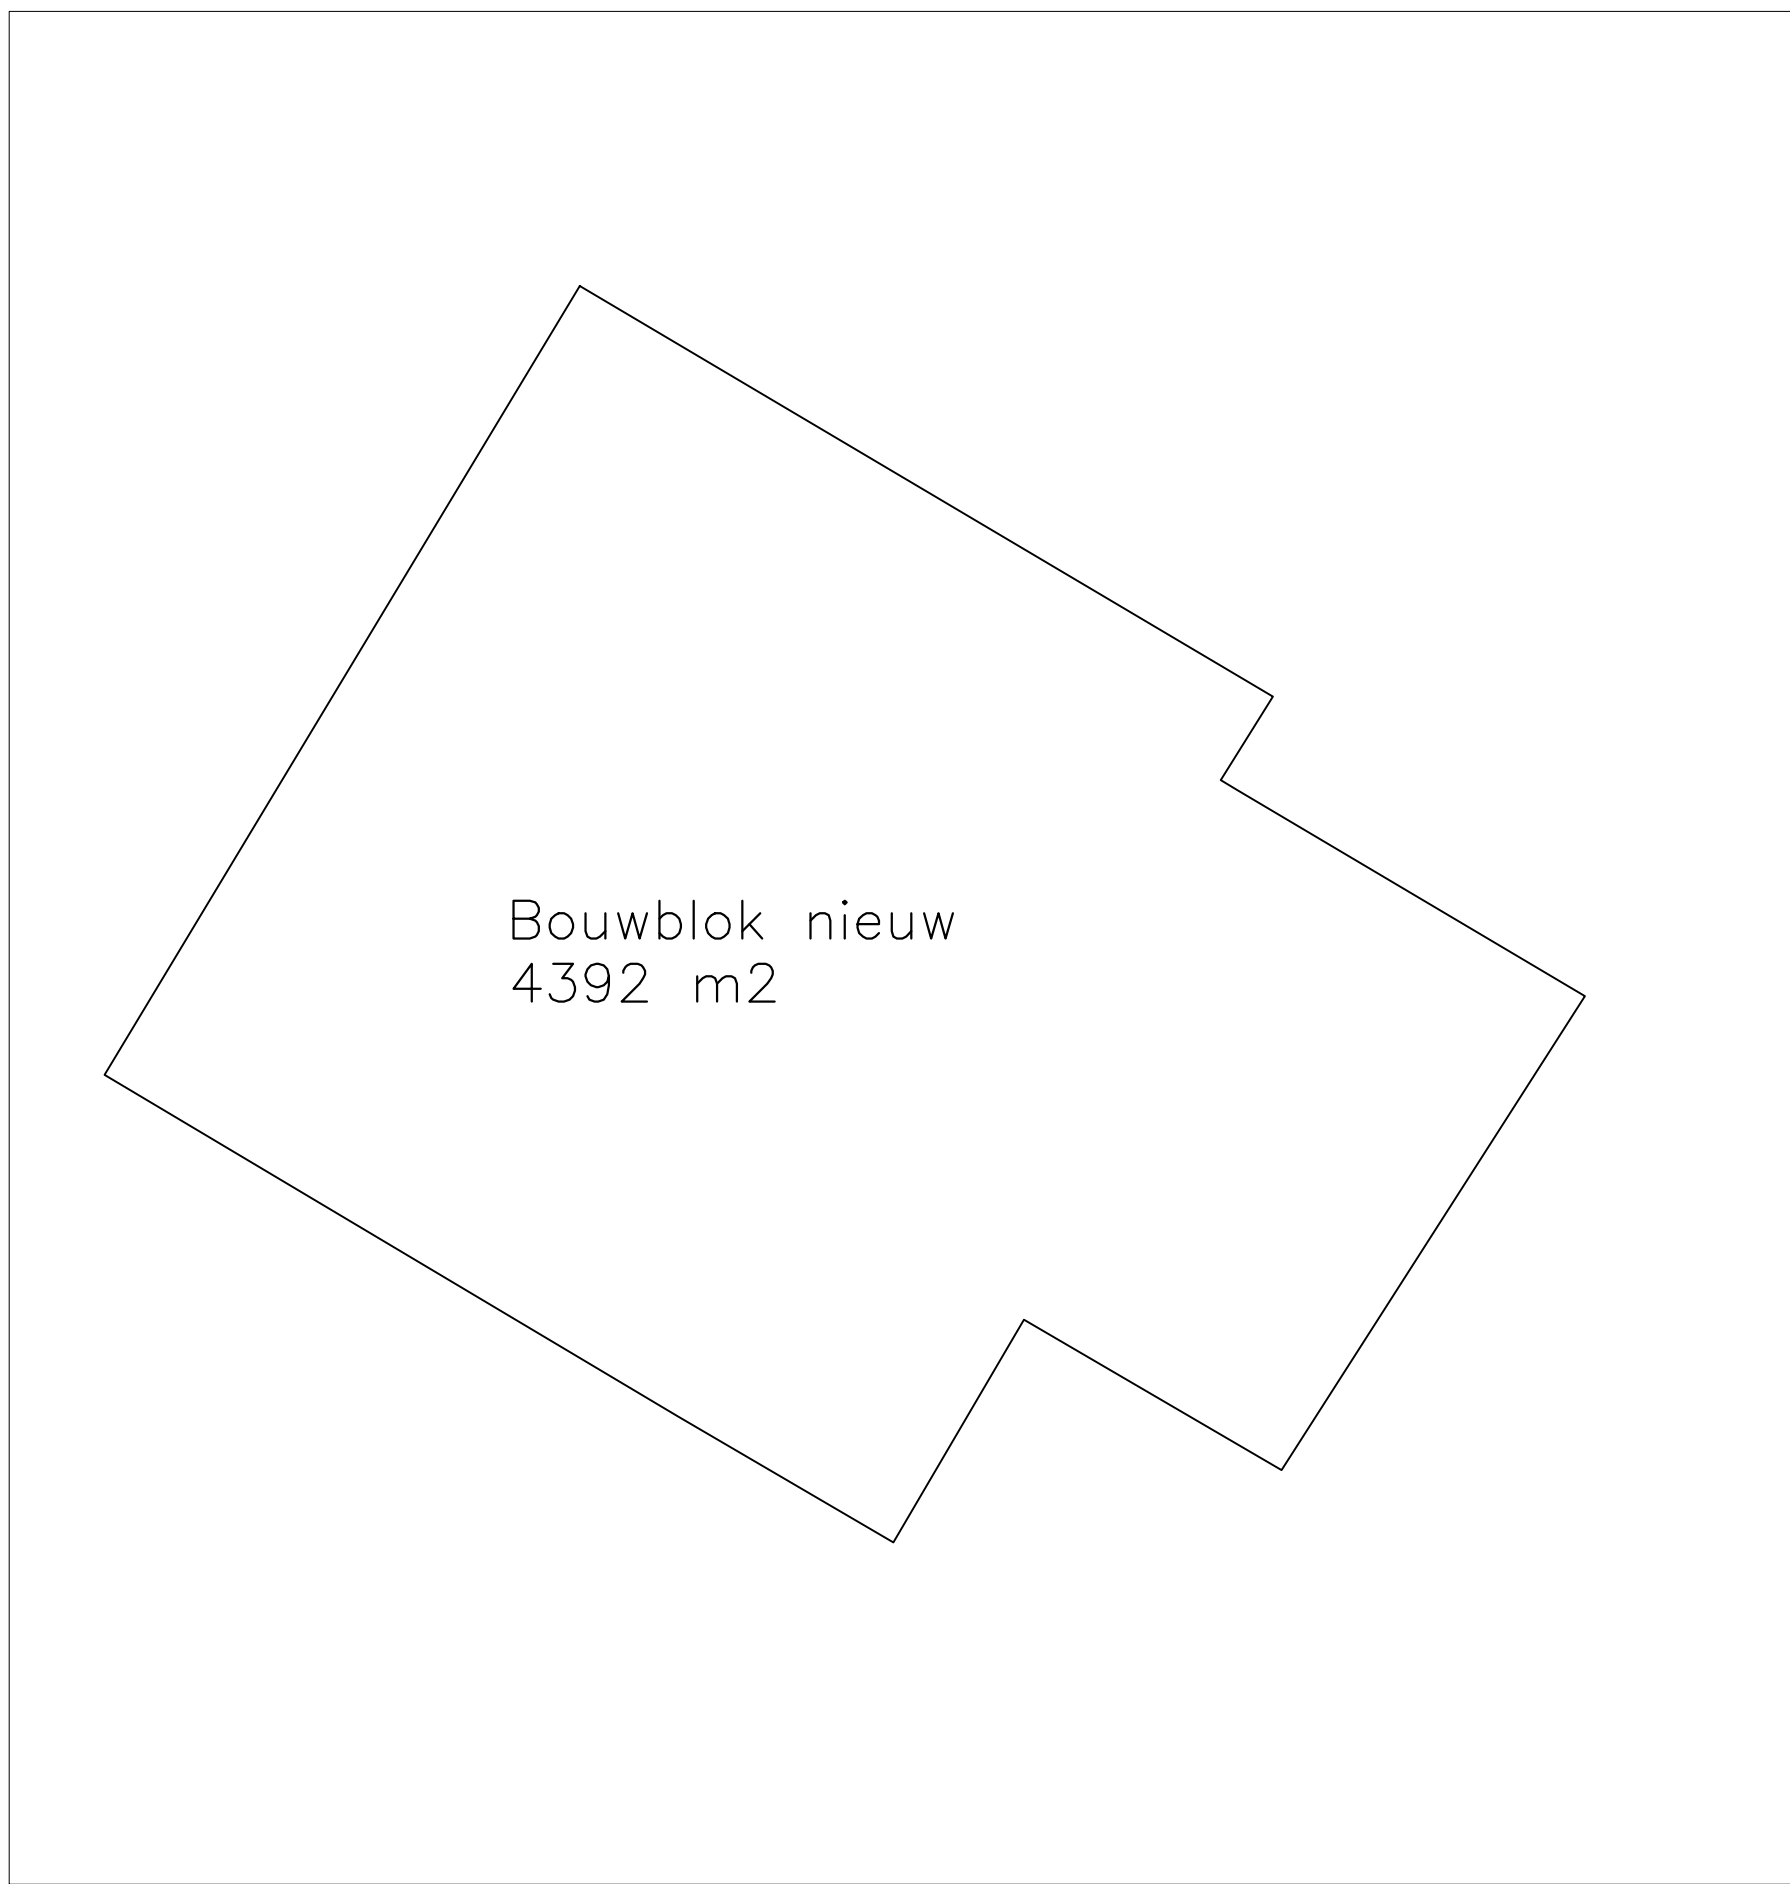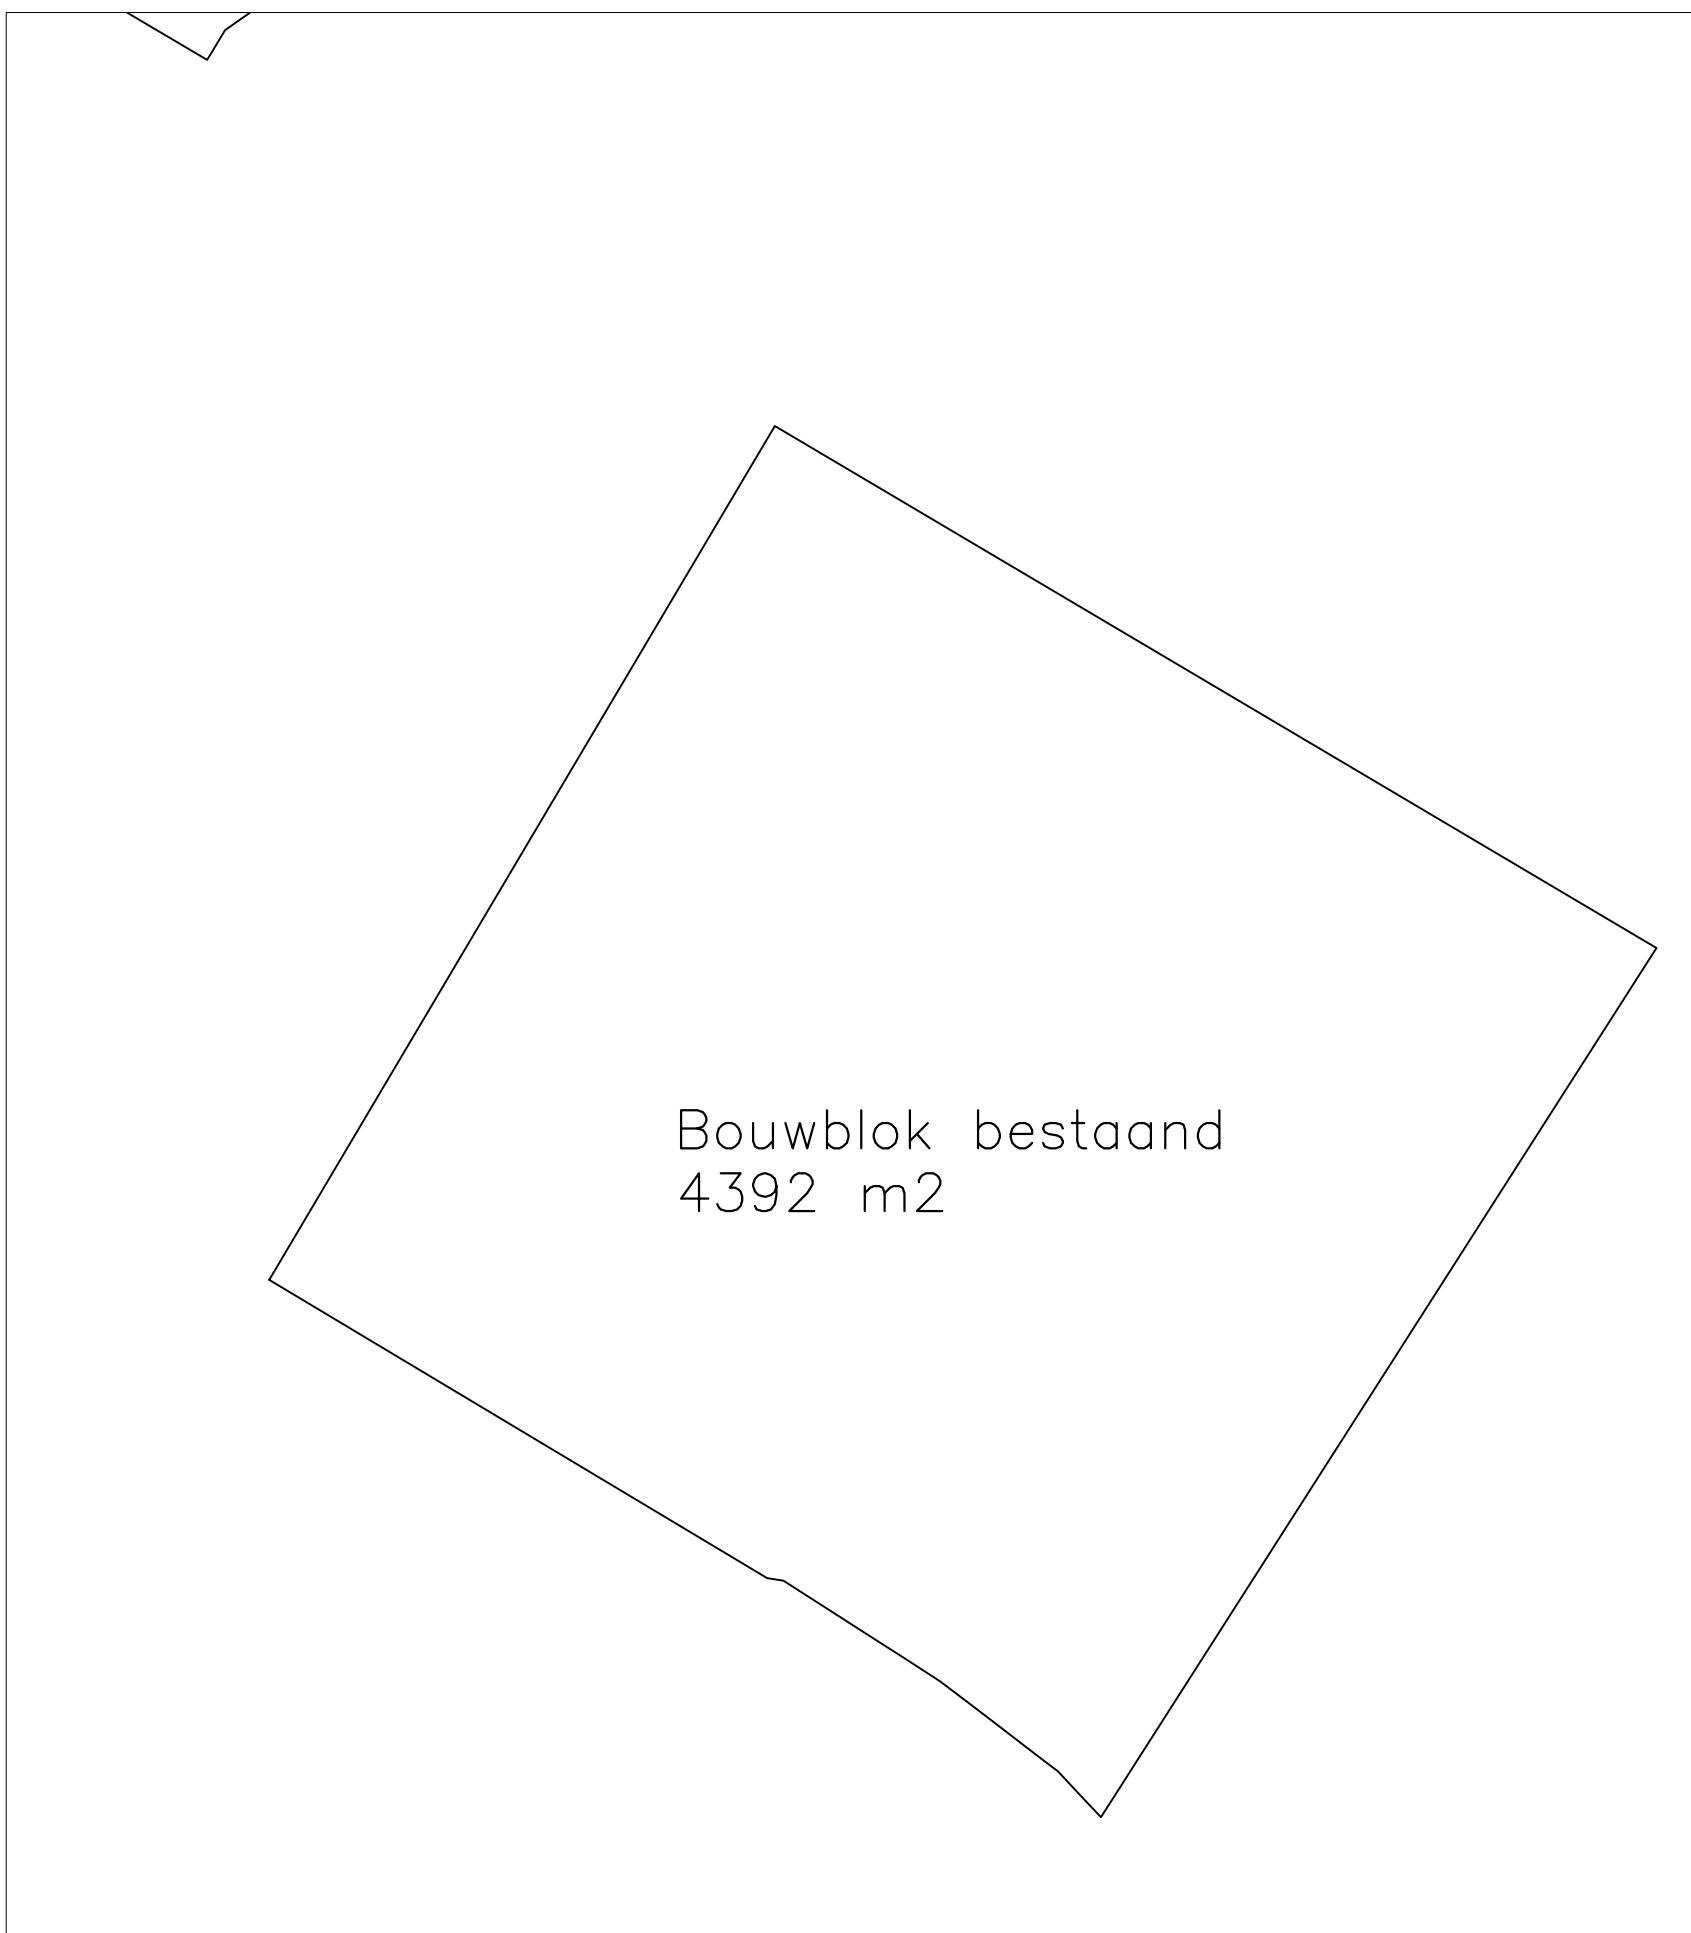

Situatie d.d. 13-07-2022

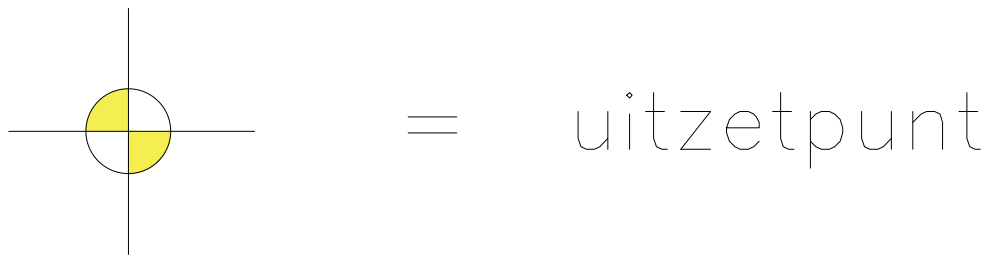

Oude Moleman AANNEMERSBEDRIJF		Tekeningnummer: OM-NB-22-03 Plattegrond	
Datum gewijzigd: gewijzigde door wijzigingen			
A:08-12-2021		Bouwblok grens, werkplaats en kantoor	
B:15-12-2021		Kapschuur verplaatst, bouwblok erop aangepast	
C:16-03-2022		Actuele aanpassingen	
D:13-07-2022		kantoor, loadpool, parkeren, infiltratiesloot	
Projectnaam: Nieuwbouw Oude Moleman Reimerweg 12			
Opdrachtgever: Aannemersbedrijf Oude Moleman B.V.			
E-mail:			
Telefoon: 0541-625325			
Getekend:	Datum: 27-11-2021	Schaal: 1:200 1-500	Formaat: A0 projectnummer: OMNB-22-01