



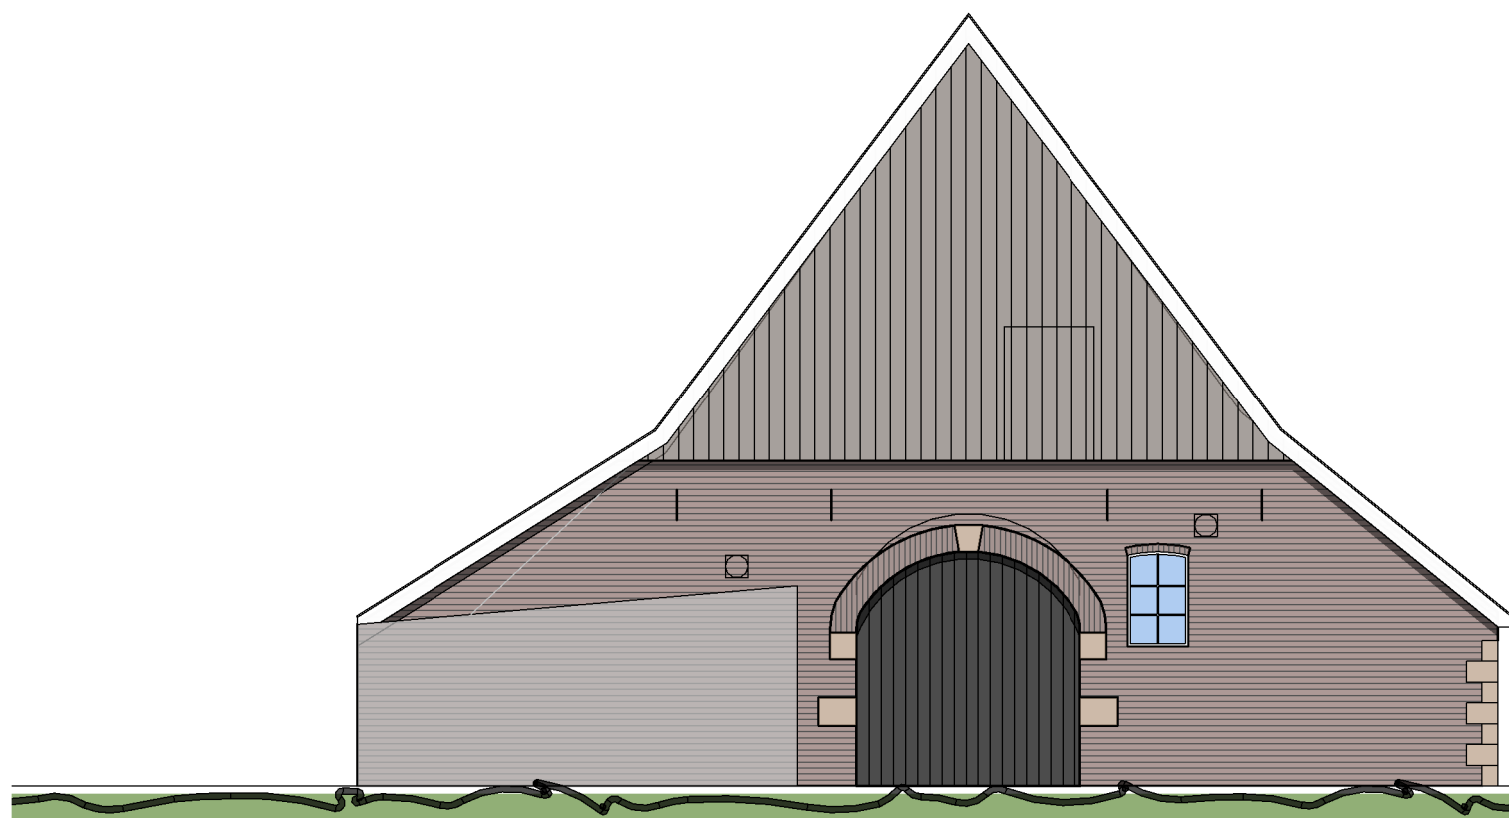


noord-westgevel

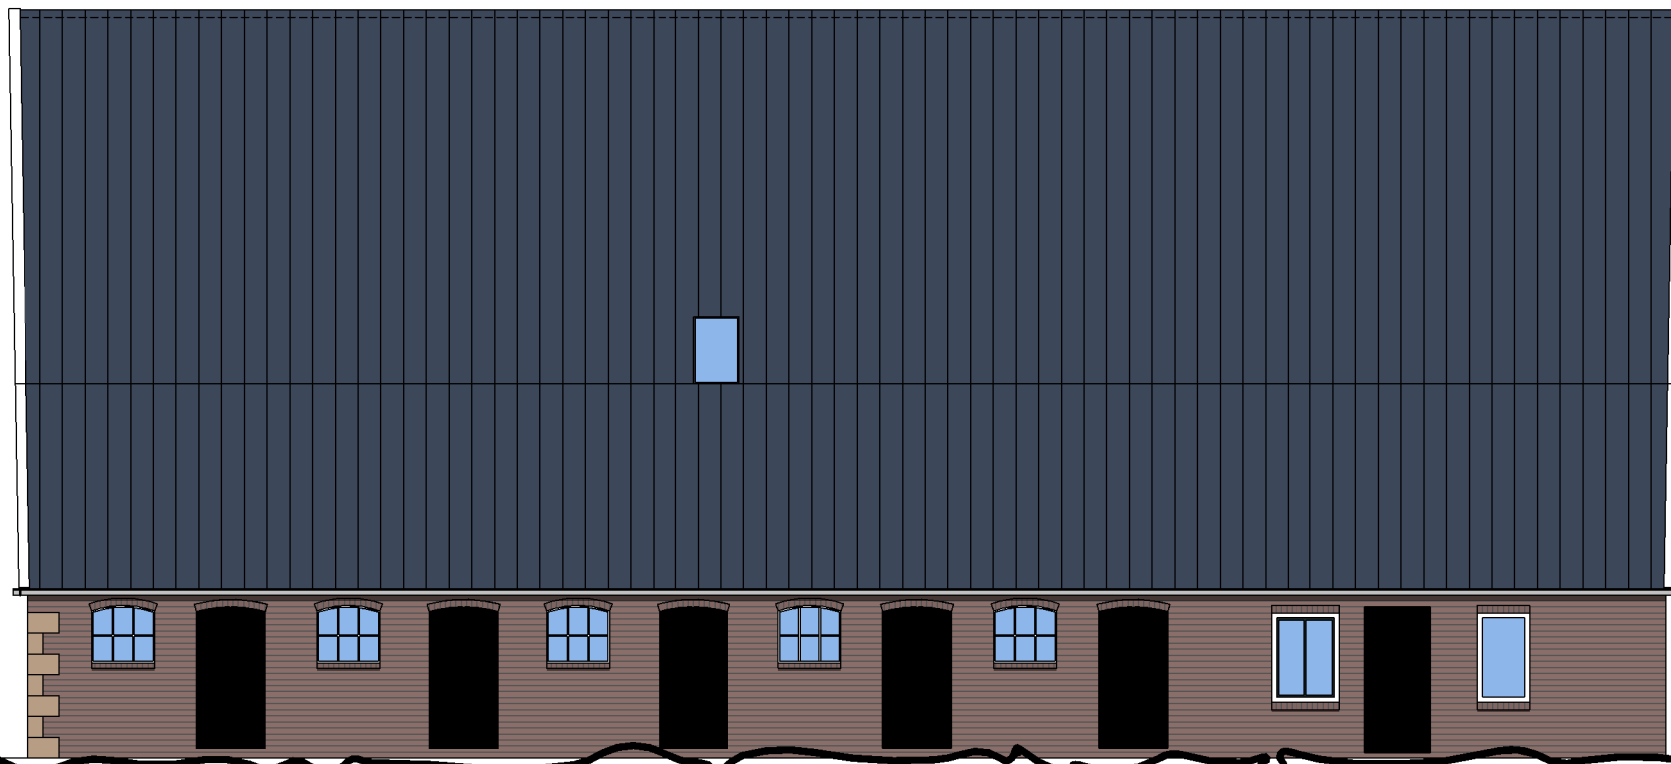


zuid-westgevel




zuid-oostgevel

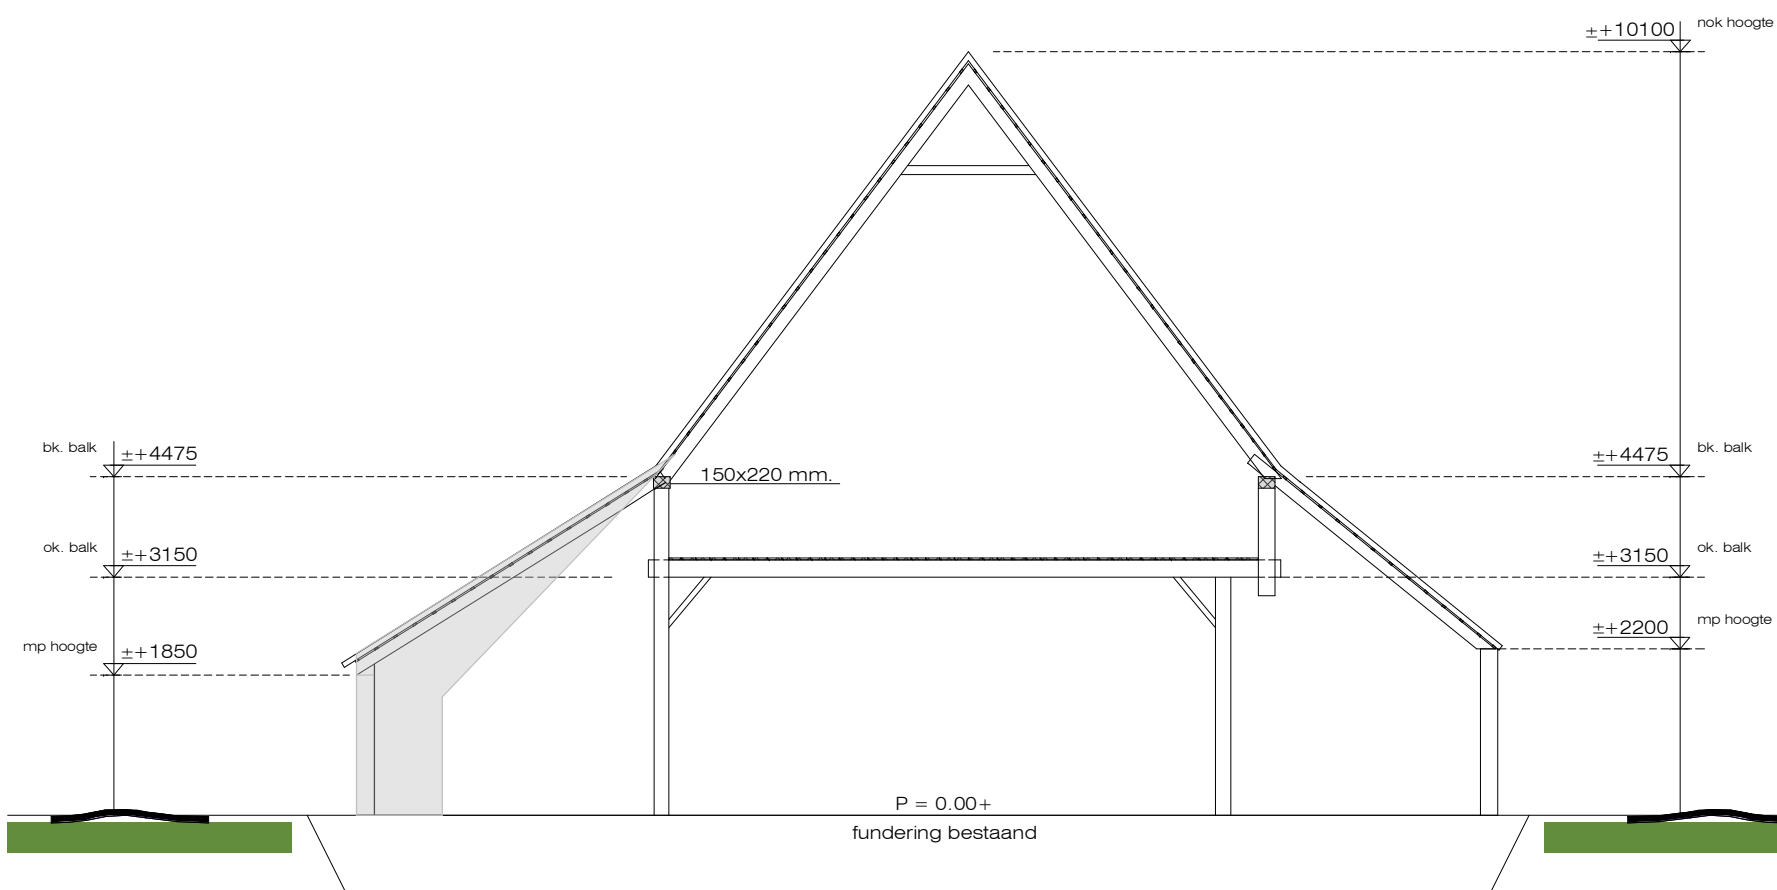


doorsnede A-A
LET OP: Alle maten en details voorafgaand in het werk controleren!!

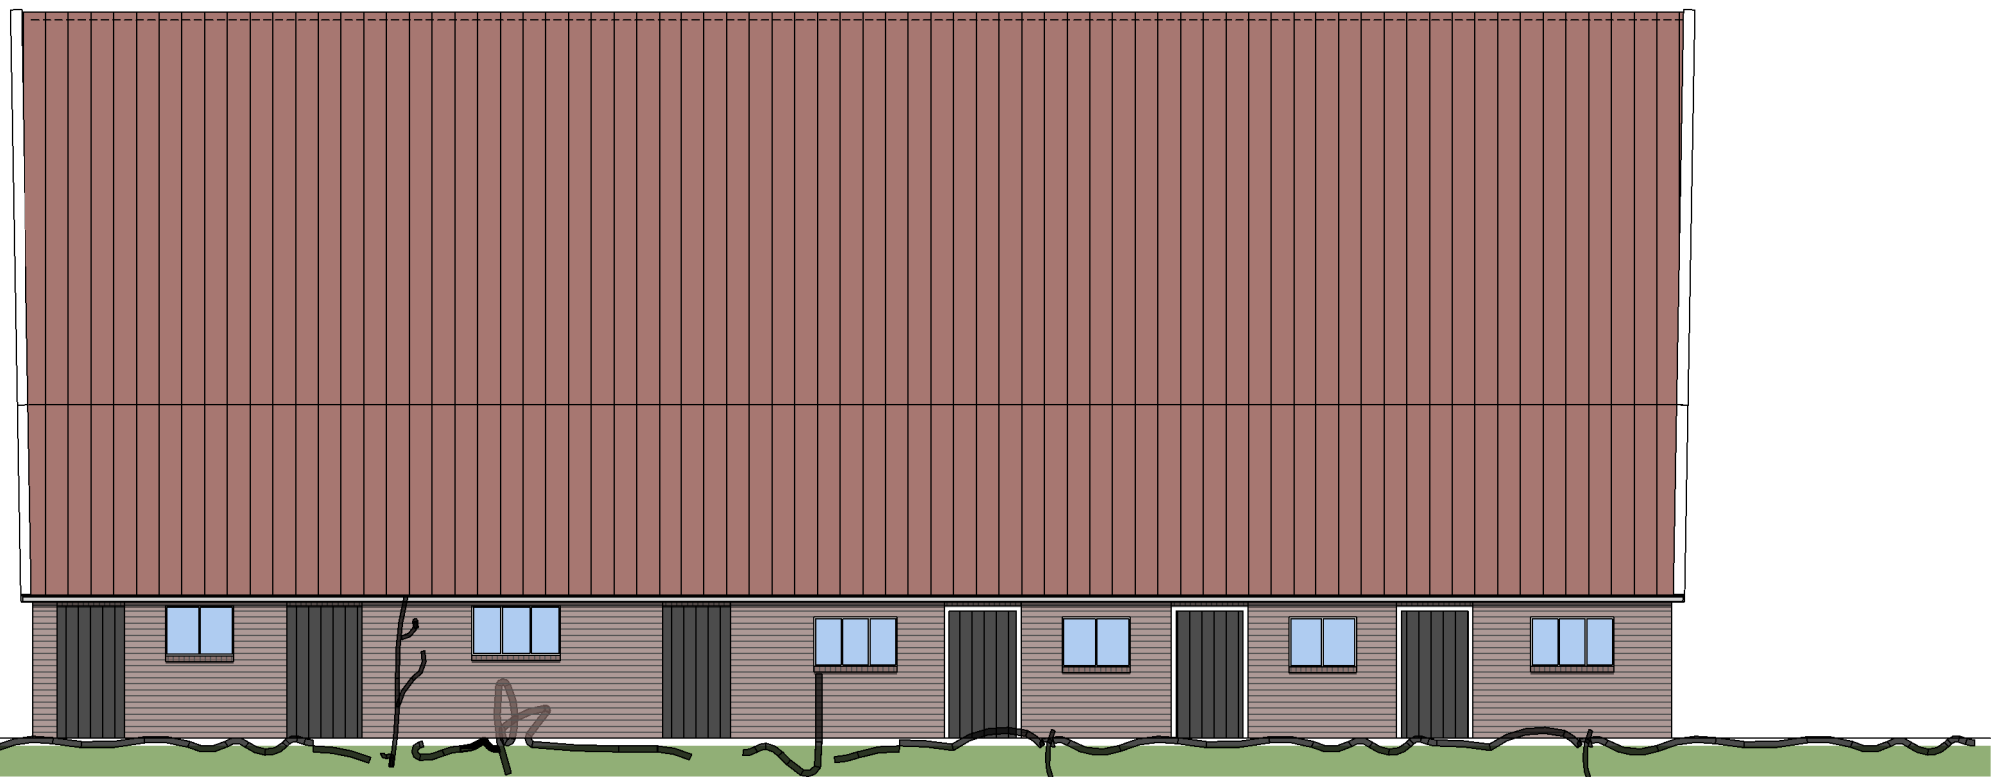


noord-oostgevel

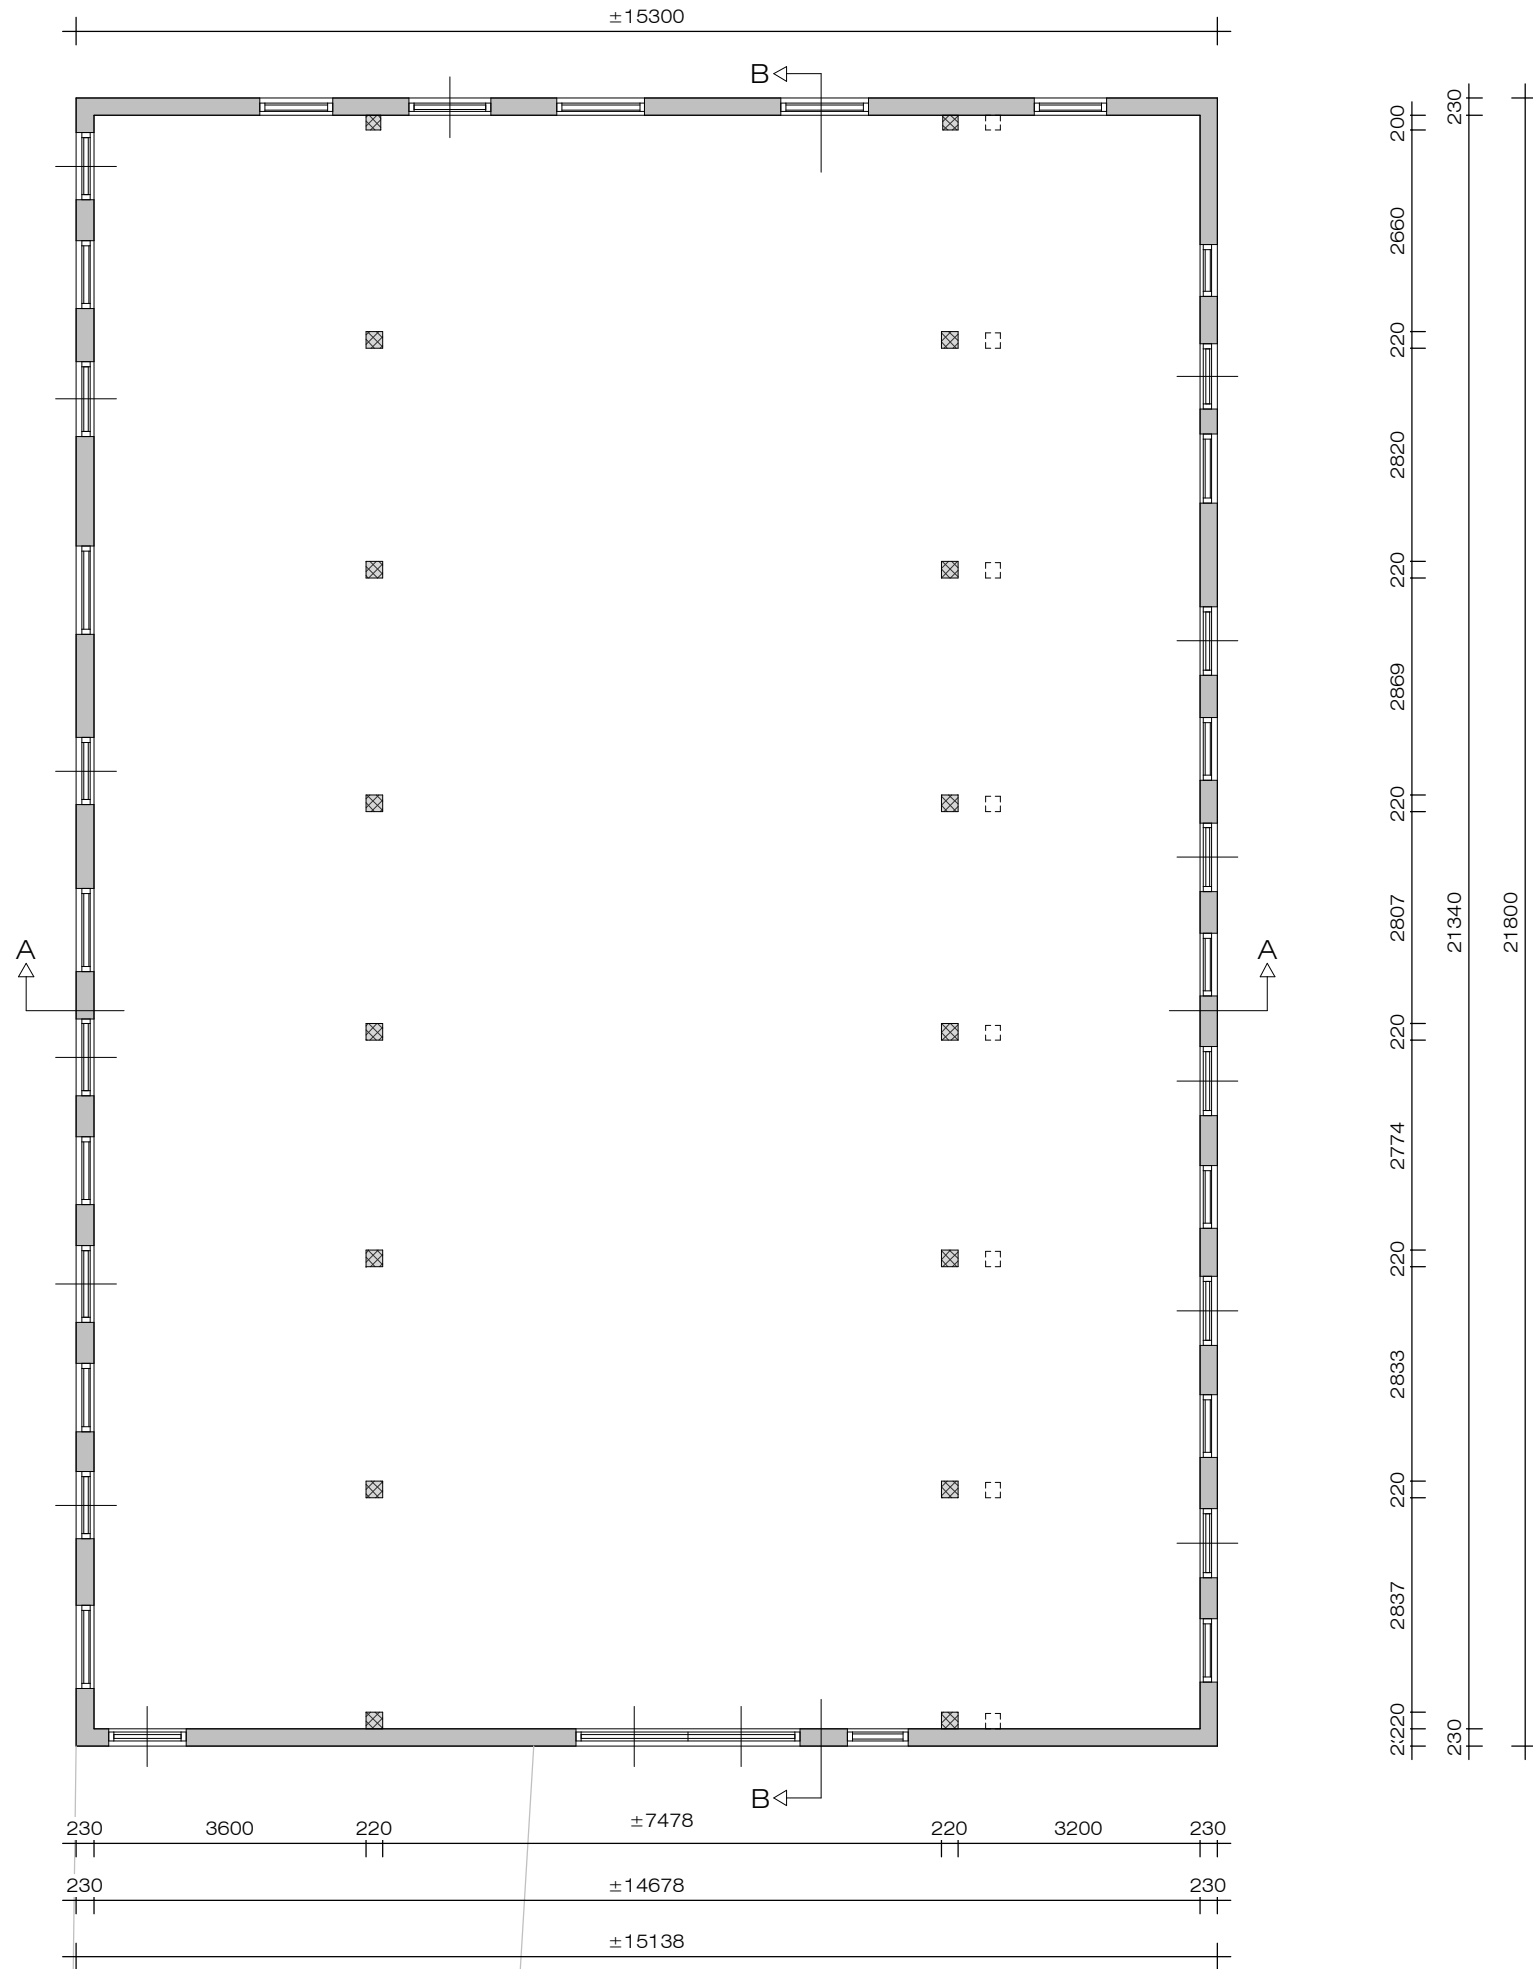

begane grond
LET OP: Alle maten en details voorafgaand in het werk controleren!!

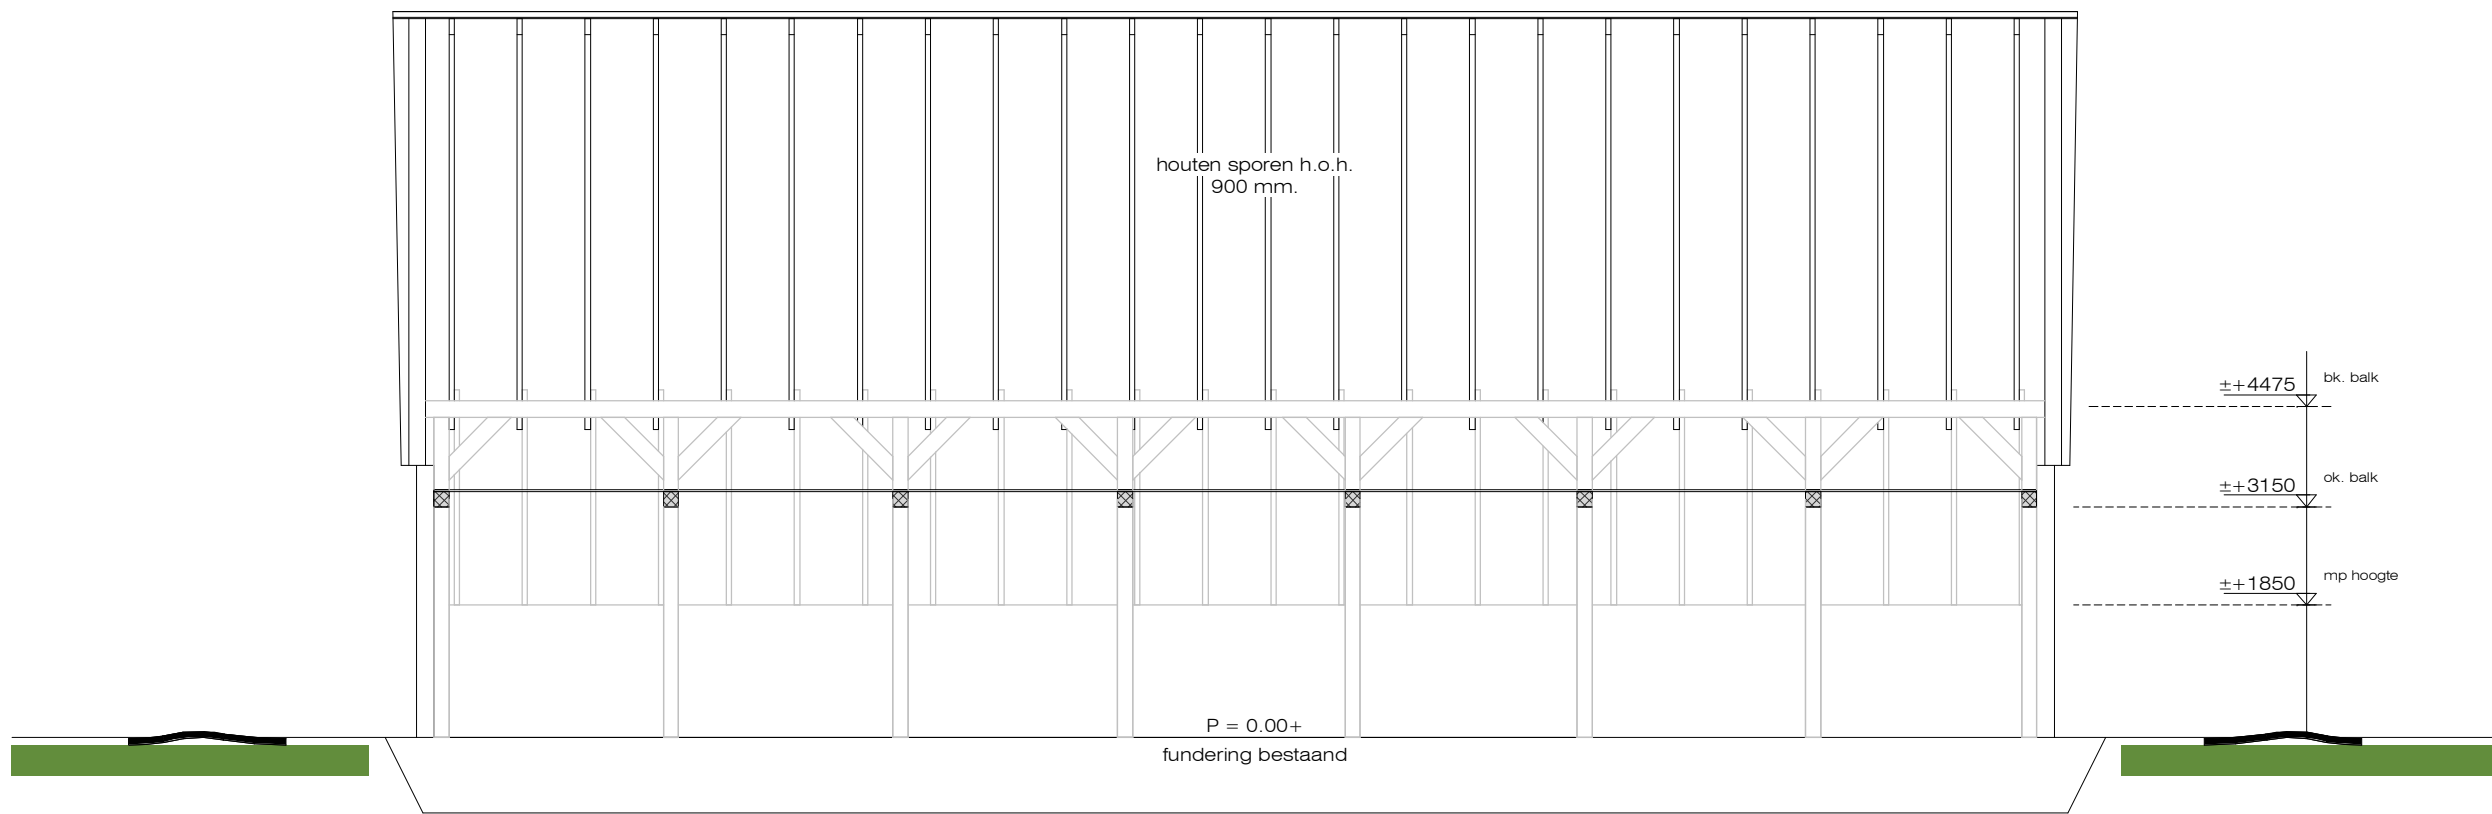

doorsnede B-B
LET OP: Alle maten en details voorafgaand in het werk controleren!!

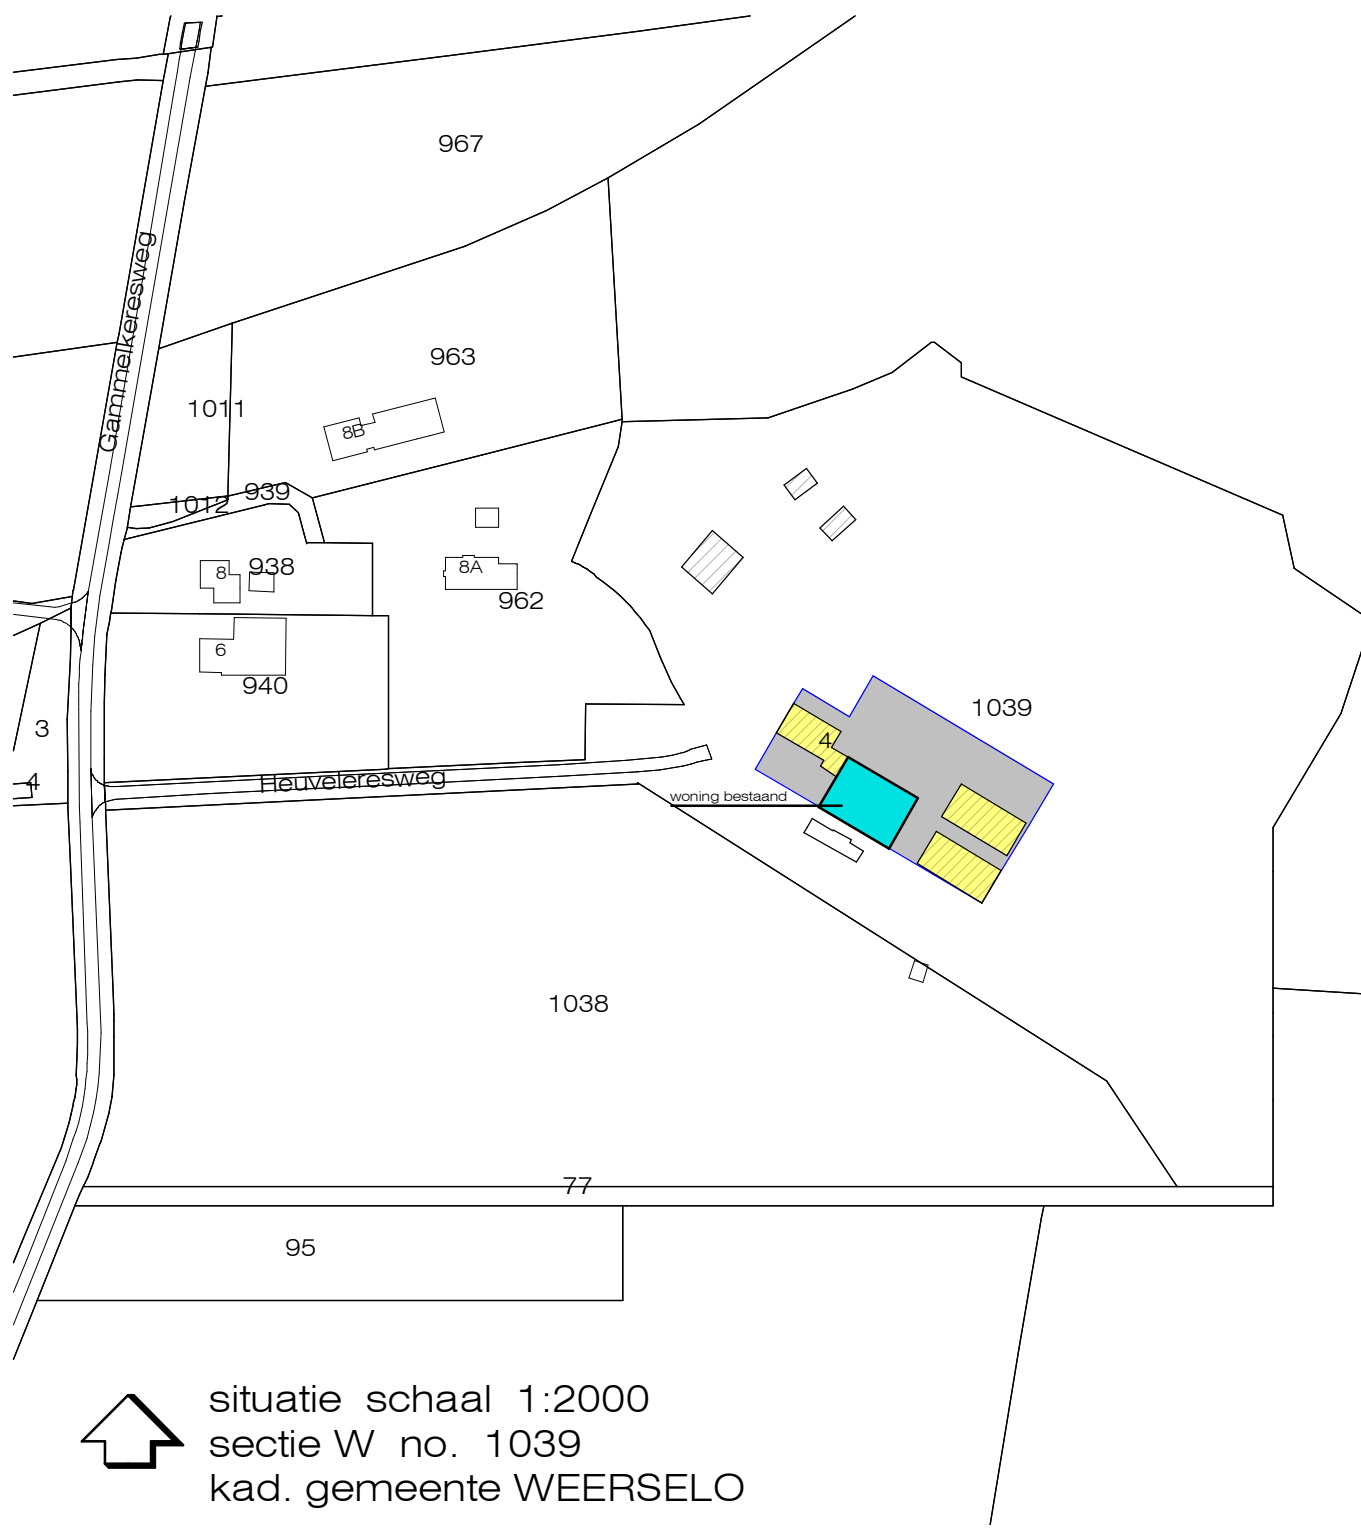

situatie schaal 1:2000
sectie W no. 1039
kad. gemeente WEERSELO

Deze tekening is geen werktekening !!

EN **bouwkundig**
buro Meinders

Schotboersweg 7
7678VK Geesteren(O.)
tel. 0546 - 631 484
info@erwinmeinders.nl
www.erwinmeinders.nl

Werk : woning bestaand
PLATTEGROND, DOORSNEDE, GEVELS
Bouwadres: Gammekeresweg 4 | 7561 PC | Deurningen

datum: 23 - 09 - '24 gew: schaal: 1 : 100 get: TDL code: 24-woning form: A1 blad: 1 van 1

Bouwkundigburo Meinders B.V. © algemene voorwaarden zie website www.erwinmeinders.nl