




voorgevel
1 : 100



rechterzijgevel
1 : 100




achtergevel
1 : 100

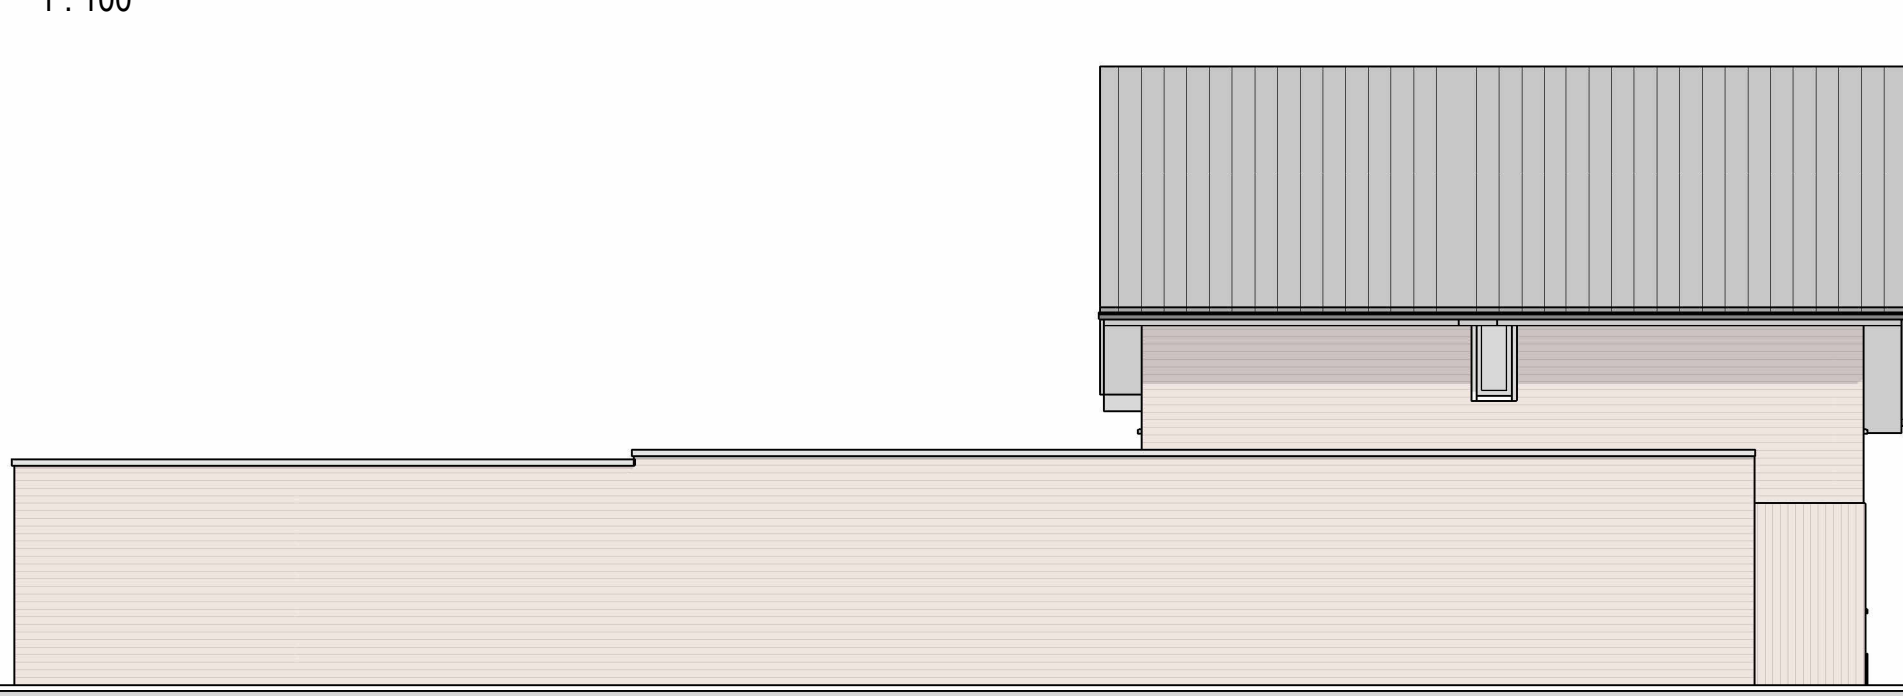



linkergevel
1 : 100

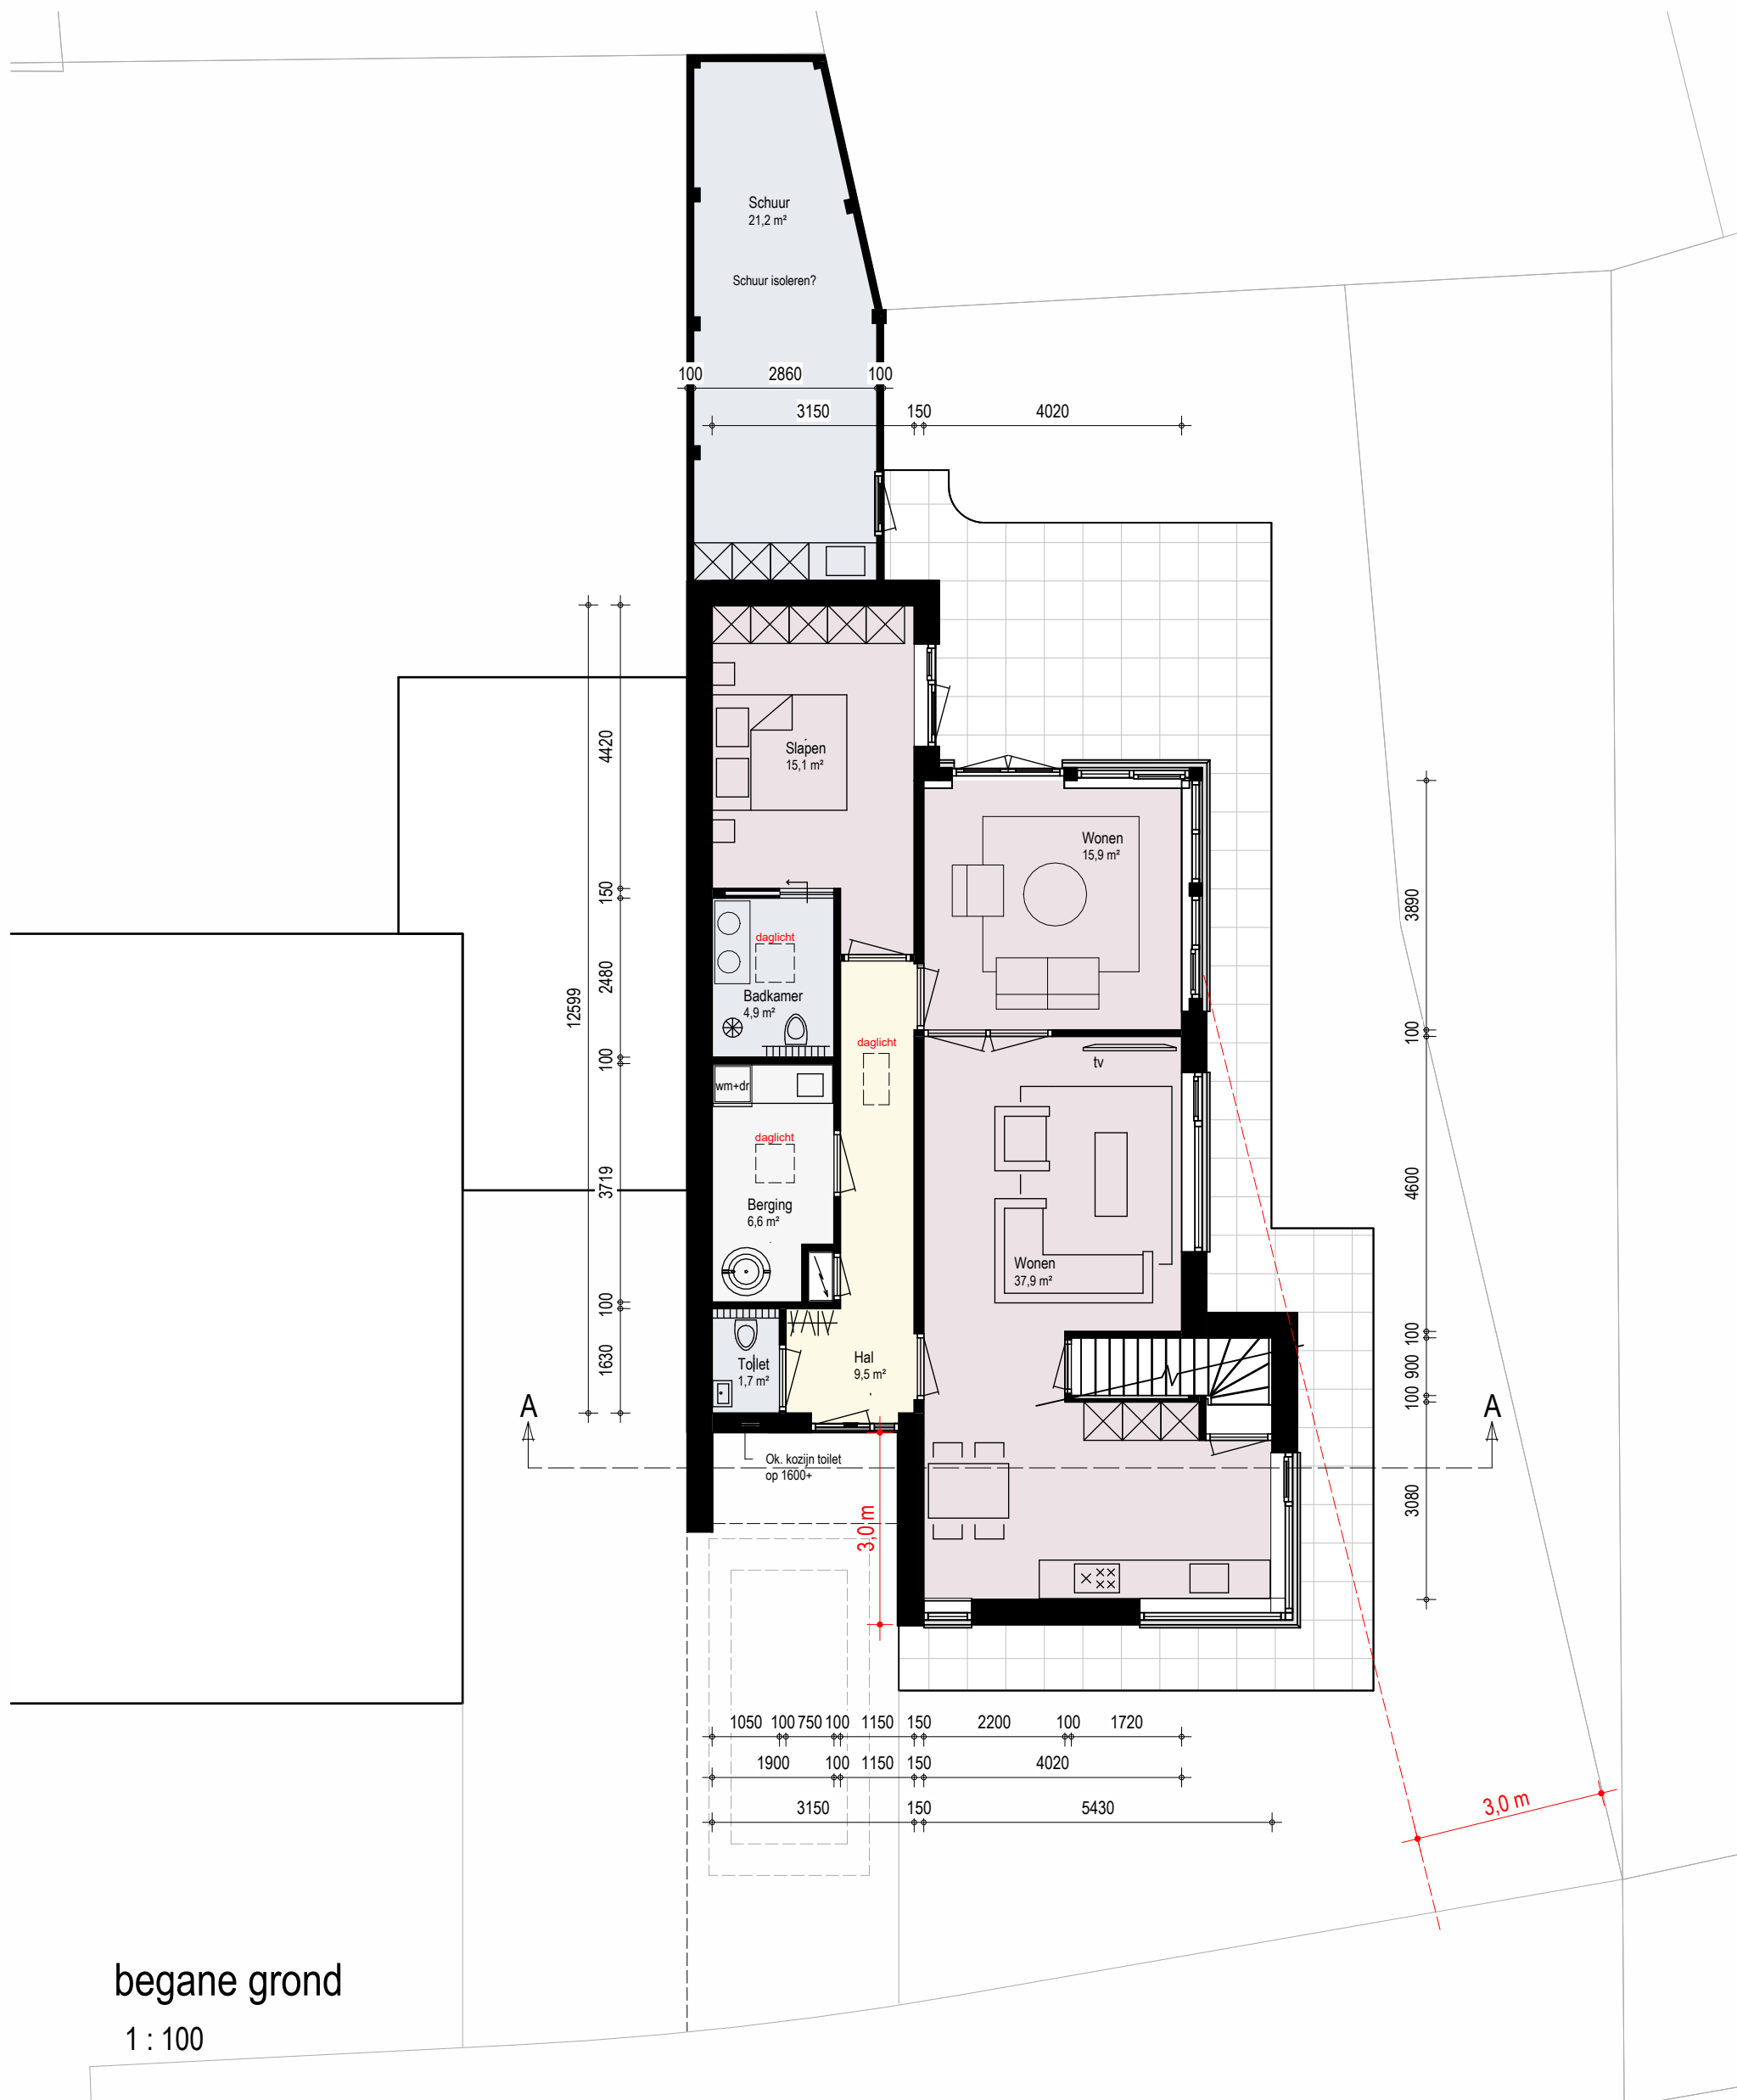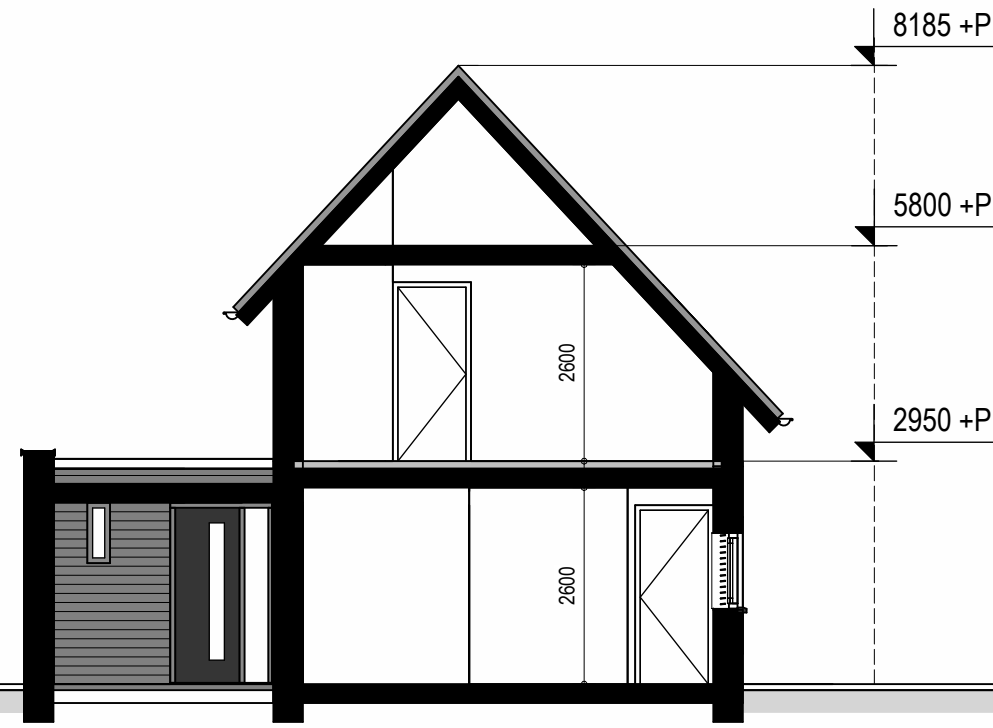

begane grond
1 : 100

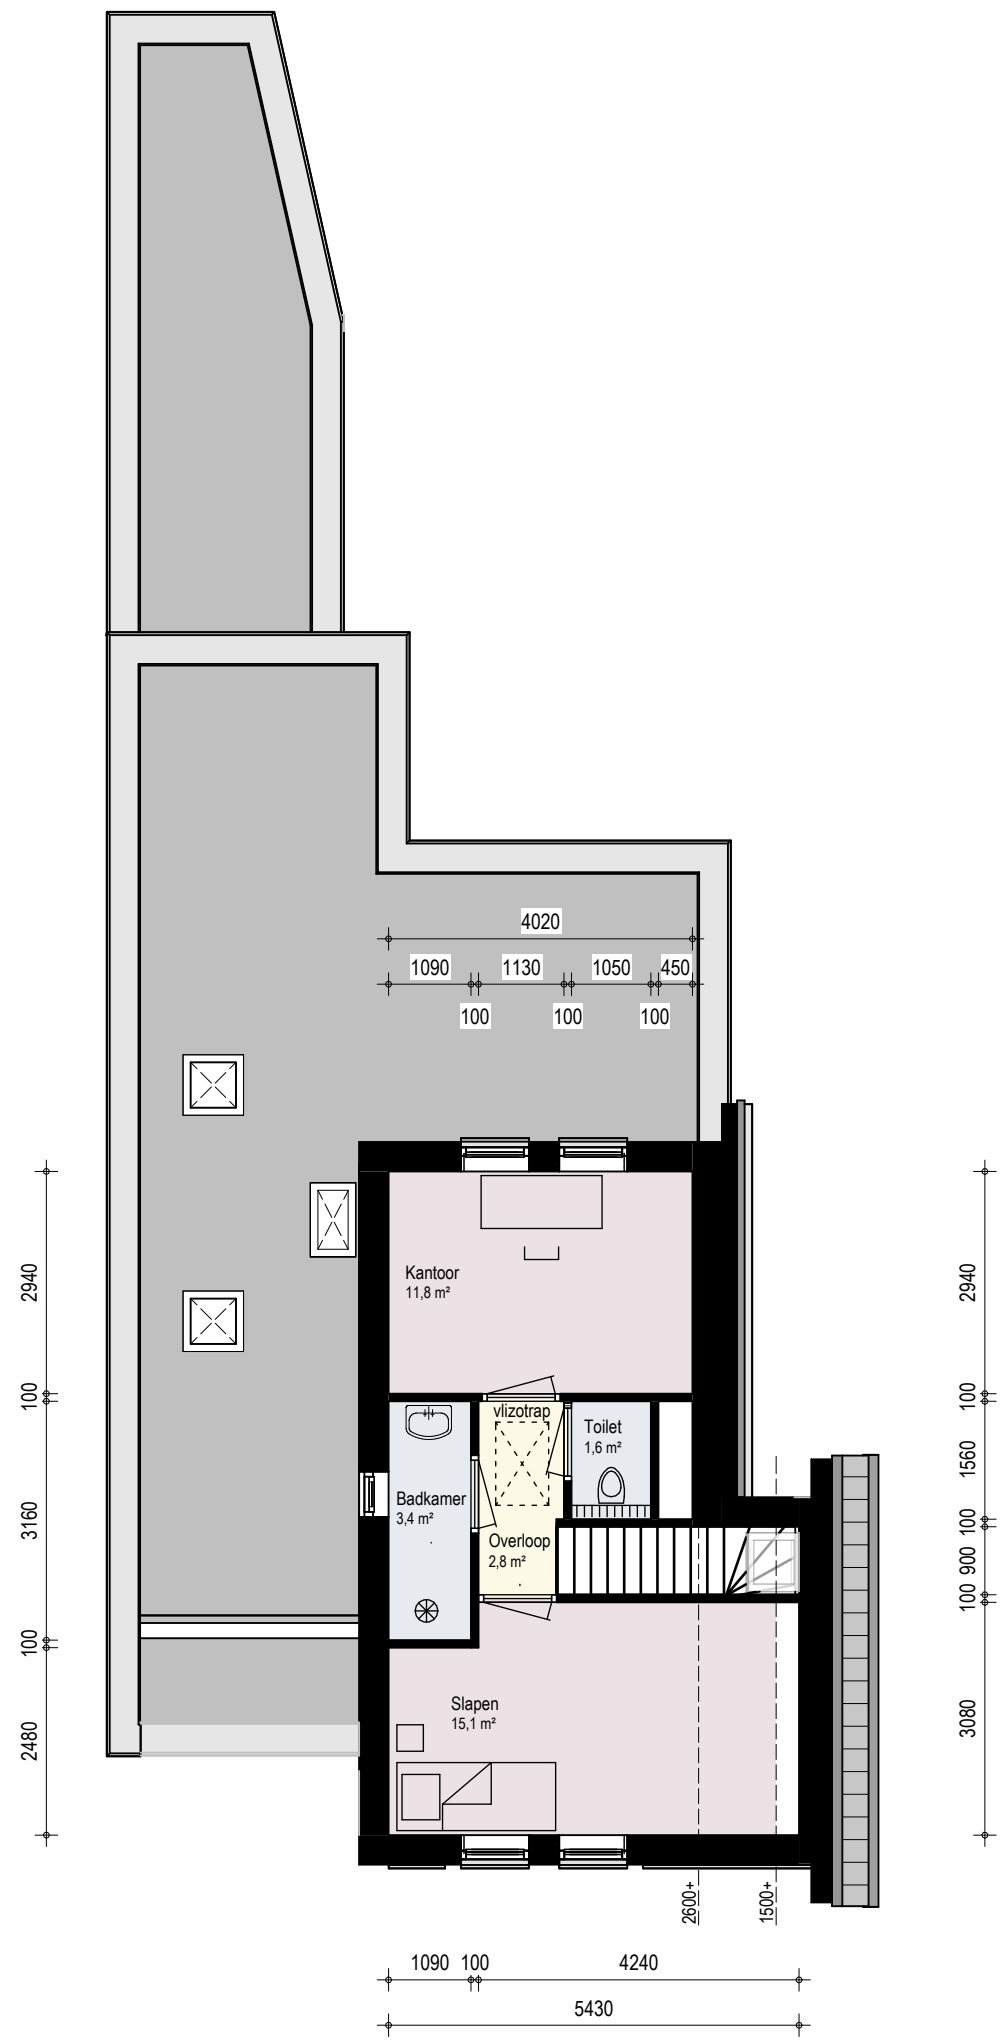

verdieping
1 : 100

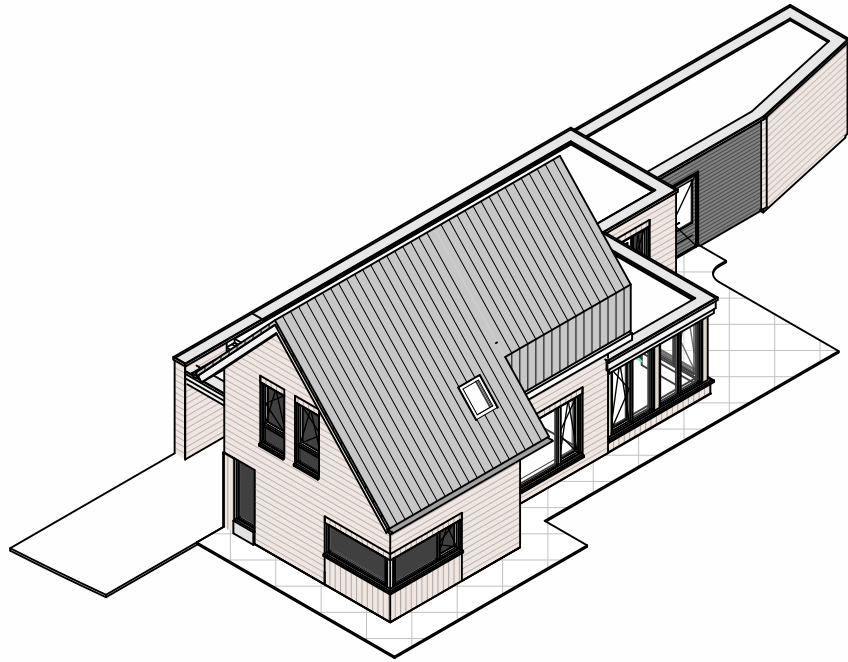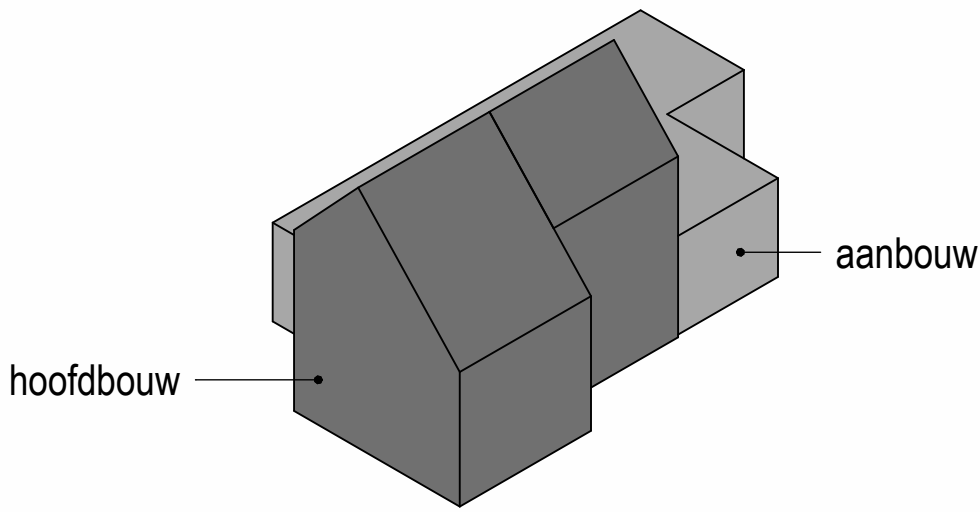

Inhoud	
Onderdeel	Inhoud
a_inhoud aanbouw	208 m³
a_inhoud hoofdbouw	364 m³

3D volumes



situatie
1 : 500



**VORM
MET
VISIE**

LEF Architecten
Kleibultweg 35
7575 BM Oldenzaal
T + 31 (0)541 358260
info@lefarchitecten.nl
BNA Erkend Bureau

Project: Te bouwen woning voor de familie Steggink aan de Denekamperstraat te Ootmarsum

25018 blad: VO-100 plattegronden, gevels en situatie

Opdrachtgever:
Dhr. & Mevr. Steggink

Versie: 1
Datum: 03-11-2025
Schaal: 1:100
Getekend: TM en NH