

Publiceerbare aanvraag/melding omgevingsvergunning

Formuliertersie
2020.01

Aanvraaggegevens

Algemeen

Aanvraagnummer	6957067
Aanvraagnaam	Wijzigingsaanvraag Zonnepark Berkelland Hoondersma
Uw referentiecode	-
Ingediend op	06-05-2022
Soort procedure	Reguliere procedure
Projectomschrijving	Wijzigingsaanvraag Zonnepark Berkelland Hoondermaatsweg
Opmerking	De aanvraag gaat over de wijziging van een reeds vergunde activiteit namelijk het Zonnepark bij Hoondermaatsweg
Gefaseerd	Nee
Blokkerende onderdelen weglaten	Nee
Kosten openbaar maken	Nee
Bijlagen die later komen	-
Bijlagen n.v.t. of al bekend	-

Bevoegd gezag

Naam:	Gemeente Berkelland
Bezoekadres:	Marktstraat 1 7271 AX Borculo
Postadres:	Postbus 200 7270 HA Borculo
Telefoonnummer:	0545-250 250
E-mailadres:	info@gemeenteberkelland.nl
Website:	www.gemeenteberkelland.nl
Contactpersoon:	Team Dienstverlening, tel. 0545-250 250

Overzicht bijgevoegde modulebladen

Aanvraaggegevens

Locatie van de werkzaamheden

Werkzaamheden en onderdelen

 Zonnepaneel of -collector plaatsen

- Bouwen

 Werk of werkzaamheden uitvoeren

- Werk of werkzaamheden uitvoeren

Bijlagen



Locatie

1 Kadastraal perceelnummer

Burgerlijke gemeente Berkelland

Kadastrale gemeente Eibergen

Kadastrale sectie AA

Kadastraal perceelnummer 5

Bouwplannaam -

Bouwnummer -

Gelden de werkzaamheden in deze
aanvraag/melding voor meerdere
adressen of percelen? ☒ Ja
☐ Nee

Specificatie locatie Gemeente Eibergen, sectie AA, nummer 5, 14, 16, 17 en
gemeente Neede sectie L, nummer 31



Bouwen

Zonnepaneel of -collector plaatsen

1 De bouwwerkzaamheden

Wat is er op het bouwwerk van toepassing?

- ☐ Het wordt geheel vervangen
☐ Het wordt gedeeltelijk vervangen
☒ Het wordt nieuw geplaatst

Eventuele toelichting

Wijziging van reeds vergunde activiteiten

Hebt u voor deze bouwwerkzaamheden al eerder een vergunning aangevraagd?

- ☒ Ja
☐ Nee

2 Plaats van het bouwwerk

Waar gaat u bouwen?

Terrein

3 Seizoensgebonden en tijdelijke bouwwerken

Gaat het om een seizoensgebonden bouwwerk?

- ☐ Ja
☒ Nee

Gaat het om een tijdelijk bouwwerk?

- ☒ Ja
☐ Nee

Hoeveel hele jaren blijft het bouwwerk op de locatie bestaan?

25

Hoeveel maanden?


0

4 Uiterlijk bouwwerk/welstand

5 Mondeling toelichten

Ik wil mijn bouwplan mondeling toelichten voor de welstandscommissie/stadsbouwmeester.

- ☐ Ja
☒ Nee

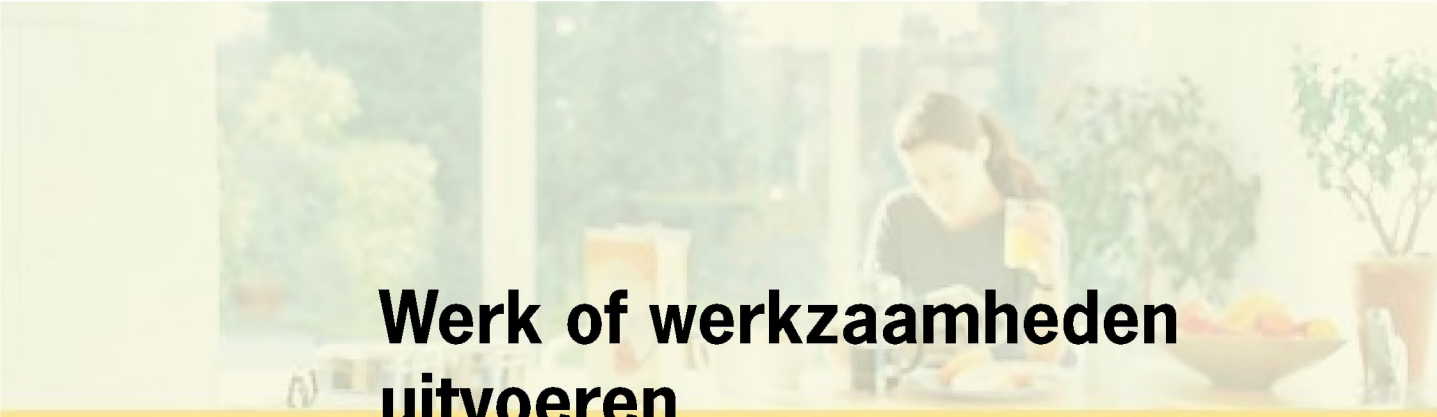

Werk of werkzaamheden uitvoeren

1 Werk of werkzaamheden uitvoeren

Binnen welk bestemmingsplan zullen de werken, geen bouwwerk zijnde, of werkzaamheden worden uitgevoerd?

Buitengebied Eibergen

Welke werken, geen bouwwerken zijnde, of welke werkzaamheden zullen worden uitgevoerd?

Zonnepark realiseren met bijbehorende technische installaties

Wordt grond afgevoerd naar een andere locatie?

☐ Ja
☒ Nee

Zijn er obstakels aanwezig die in de weg staan voor het uitvoeren van het werk of de werkzaamheid?

☐ Ja
☒ Nee

Staat in het bestemmingsplan dat een rapport moet worden overlegd waarin de archeologische waarde is vastgelegd van het terrein dat zal worden verstoord?

☐ Ja
☒ Nee

Bijlagen

Formele bijlagen

Naam bijlage	Bestandsnaam	Type	Datum ingediend	Status document
Meins_Drawing_SPS-3-750_PV_BERKELLA-ND_pdf	Bijlage 1 - DR_Meins Drawing SPS-3750 PV BERKELLAND.pdf	Plattegronden en doorsneden bouwen eenvoudige bouwwerken Constructieve veiligheid eenvoudige bouwwerken Situatiekening Werk of werkzaamheden uitvoeren	06-05-2022	In behandeling
Bijlage_2_-_Spare_Parts_Container_pdf	Bijlage 2 - Spare_Parts_Container.pdf	Plattegronden en doorsneden bouwen eenvoudige bouwwerken Constructieve veiligheid eenvoudige bouwwerken Situatiekening Werk of werkzaamheden uitvoeren	06-05-2022	In behandeling
3_-_SUN2000-215KTL--H0_Datasheet-1113_pdf	Bijlage 3 - SUN2000-215KTL--H0 Datasheet-1113-.pdf	Gegevens werk of werkzaamheden uitvoeren	06-05-2022	In behandeling
Bijlage 4. Inkoopruimte Liander	Bijlage 4 - S10506 PvE inkoopruimte in prefab gebouw voor AC5 en AC6 v1.0 - Extern Gebruik_0.pdf	Gegevens werk of werkzaamheden uitvoeren	06-05-2022	In behandeling
DR_DNO_Station_Dimensions_Berkelland_pdf	Bijlage 5 - DR_DNO Station Dimensions_Berkelland.pdf	Plattegronden en doorsneden bouwen eenvoudige bouwwerken Situatiekening Werk of werkzaamheden uitvoeren	06-05-2022	In behandeling
sheet_Vertex_DEG20C_20_EN_2021_B_web_pdf	Bijlage 6 - Datasheet_Vertex_DEG20C_20_EN_2021_B_web.pdf	Anders Gegevens werk of werkzaamheden uitvoeren	06-05-2022	In behandeling
Bijlage 7. Inrichtingstekening	Bijlage 7 - Berkelland_A11-B0C0_02052022--Layout2-BL1.pdf	Plattegronden en doorsneden bouwen eenvoudige bouwwerken Situatiekening Werk of werkzaamheden uitvoeren	06-05-2022	In behandeling
Bijlage_8_-_Info_Neighbors_April_2022	Bijlage 8 - Info Neighbors April 2022.pdf	Anders	06-05-2022	In behandeling
Wijziging verg_Zonnepark_Hoondermaatsweg	Wijzigingsaanvraag Omgevingsvergunning Zonnepark bij Hoondermaatsweg.pdf	Anders Plattegronden en doorsneden bouwen eenvoudige bouwwerken Constructieve veiligheid eenvoudige bouwwerken	06-05-2022	In behandeling

Naam bijlage	Bestandsnaam	Type	Datum ingediend	Status document
		Bestemmingsplan, beheersverordening en bouwverordening eenvoudige bouwwerken Welstand Kwaliteitsverklaringen Gegevens werk of werkzaamheden uitvoeren Situatietekening Werk of werkzaamheden uitvoeren		









			CONTENT DESCRIPTION				CONTENT DESCRIPTION
DRAW	REV	SHEET		DRAW	REV	SHEET	
0	02	000	DRAWING INDEX	11	0	011	
1	02	001	GENERAL VIEWS	12	0	012	
2	02	002	EARTHING SYSTEM	13	0	013	
3	02	003	LIGHTING, SOCKET AND FIRE DETECTION SYSTEM	14	0	014	
4	02	004	CIVIL WORKS PROPOSAL	15	0	015	
5	0	005		16	0	016	
6	0	006		17	0	017	
7	0	007		18	0	018	
8	0	008		19	0	019	
9	0	009		20	0	020	
10	0	010		21	0	021	

	
Behoort bij besluit van burgemeester en wethouders van Berkelland	
datum: 31-10-2022	
zaaknr: 304903	
	

	Name	Revision	Date	 GREENCELLS GROUP	PLACE OF INSTALLATION: PV COEVORDEN (NETHERLANDS)	INSTALLATION: SPS-3750	DRAWING NAME: DRAWING INDEX		ORIGINAL	DRAWING NUMBER 00
Realised	GAD	02	07/09/2021						FORMAT	NEXT DRAWING 01
Revised	CSM	02	07/09/2021						A-3	WHOLE DRAWING 04
Aproved	AGG	02	07/09/2021							SCALE 1/45

" The reproduction, distribution and utilization of this document as well as the communication of its contents to others without express authorization is prohibited offenders will be held liable for the payment of damages. All rights reserved"

" Sin expresa autorización de MEINS, queda terminantemente prohibida la reproducción total o parcial de este documento, así como su uso indebido y/o exhibición o comunicación a terceros. De los infractores se exigirá el correspondiente resarcimiento de daños o perjuicios. Quedan reservados todos los derechos."

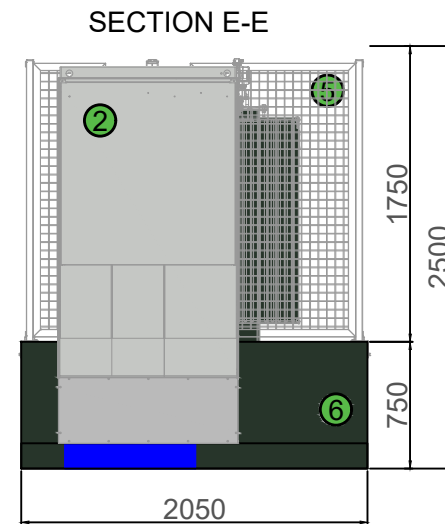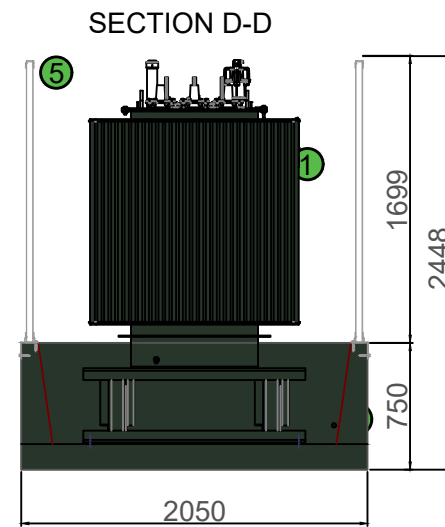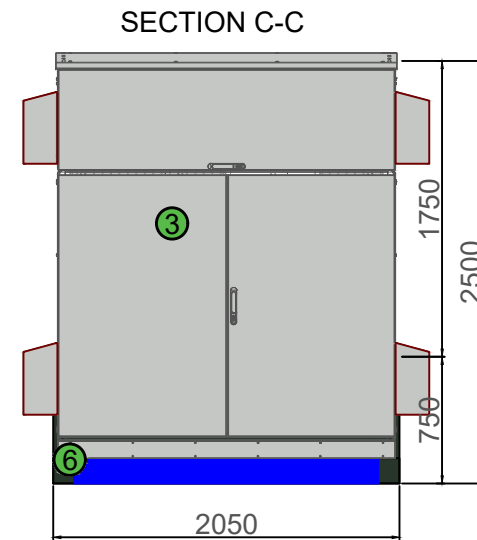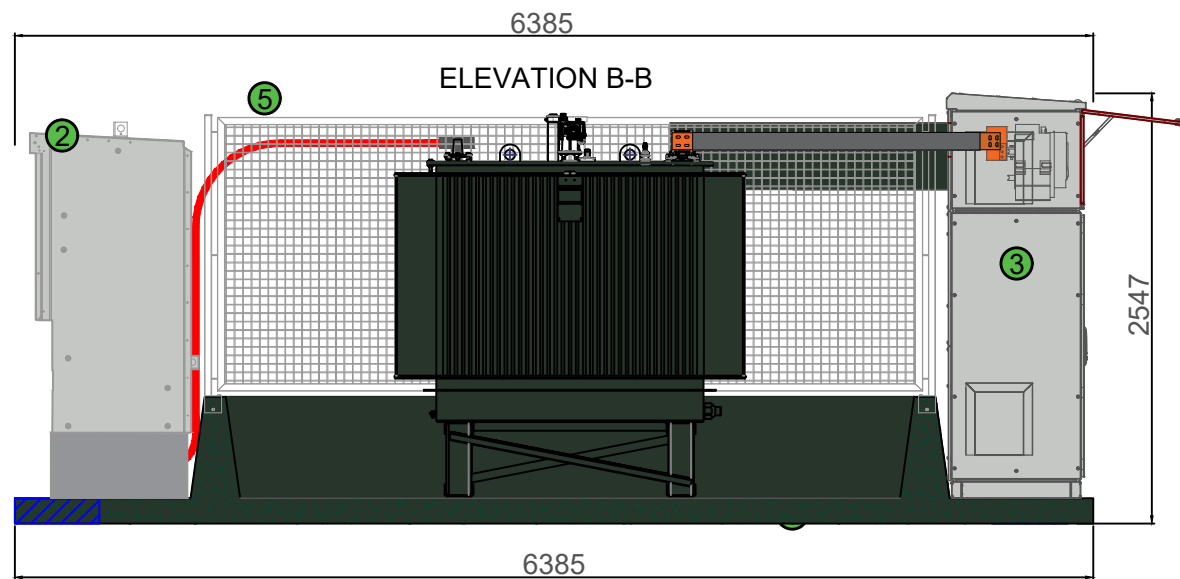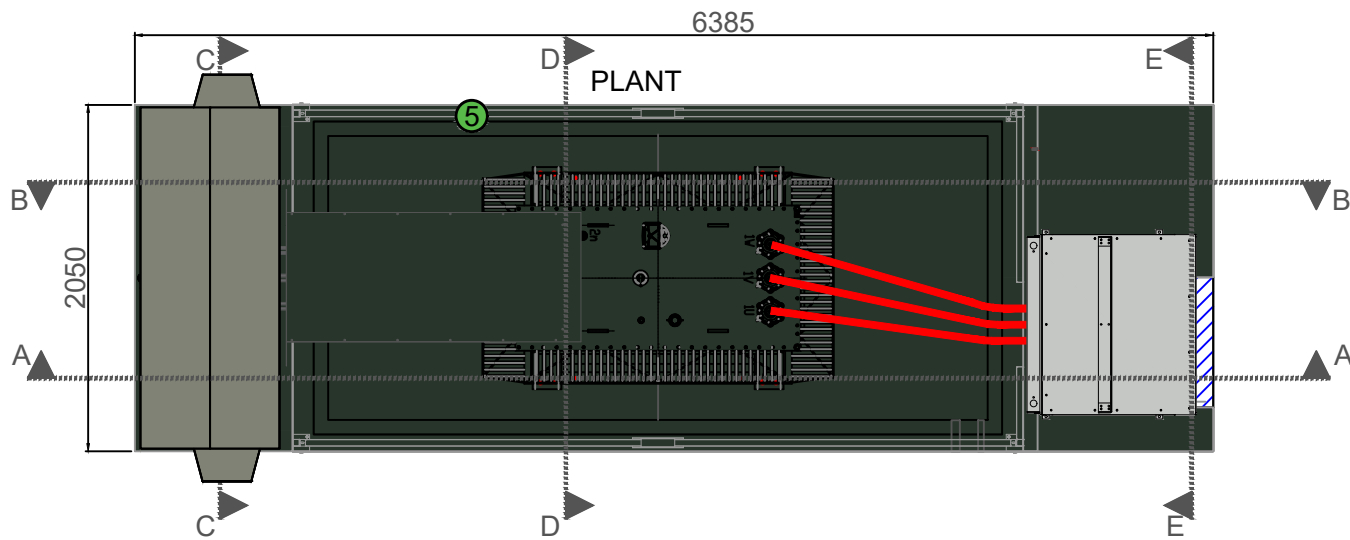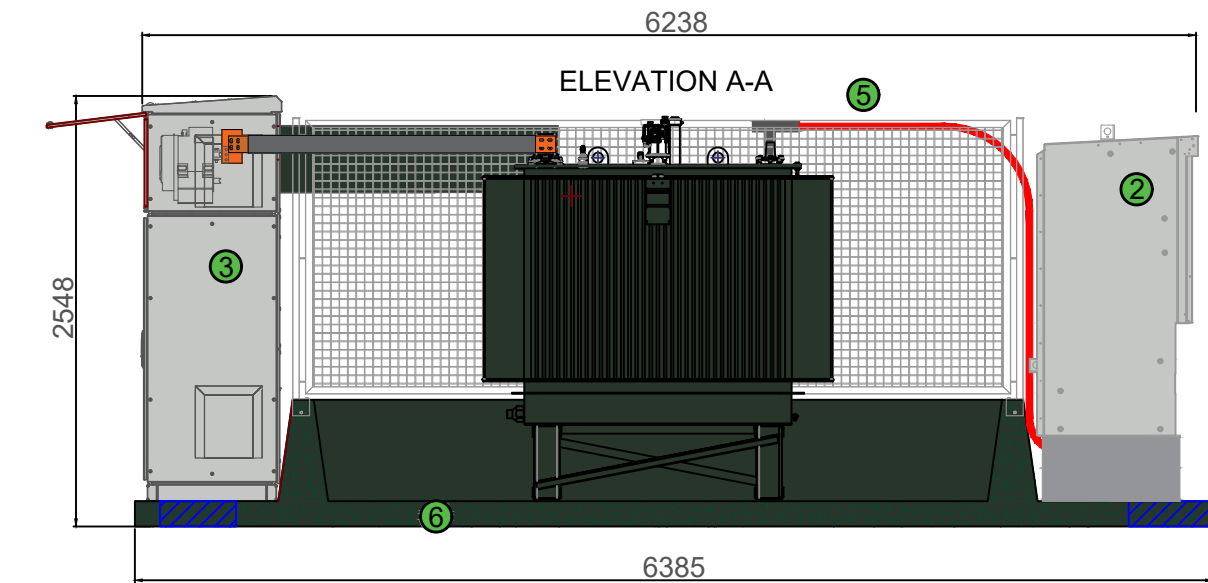

LEGEND	
1	3,75 MVA Transformer
2	24 KV MV Switchgear
3	LV Panel
4	Oil retention tank
5	Perimeter Fence
6	Concrete Skid

	Name	Revision	Date
Realised	GAD	02	07/09/2021
Revised	CSM	02	07/09/2021
Aproved	AGG	02	07/09/2021

CUSTOMER:



PLACE OF INSTALLATION:

PV COEVORDEN (NETHERLANDS)

INSTALLATION:

SPS-3750

DRAWING NAME:

GENERAL VIEWS




ORIGINAL
FORMAT

A-3


DRAWING NUMBER	01
NEXT DRAWING	02
WHOLE DRAWING	04
SCALE	1/45

" Sin expresa autorización de MEINS, queda terminantemente prohibida la reproducción total o parcial de este documento, así como su uso indebido y/o exhibición o comunicación a terceros. De los infractores se exigirá el correspondiente resarcimiento de daños o perjuicios. Quedan reservados todos los derechos."

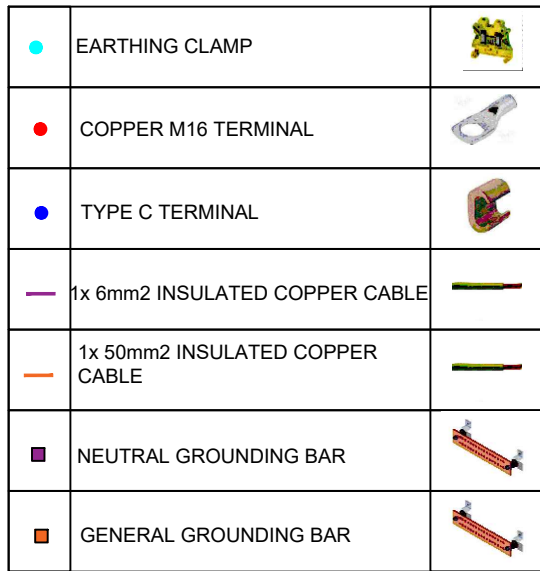

	Name	Revision	Date	CUSTOMER:  GREENCELLS GROUP	PLACE OF INSTALLATION: PV COEVORDEN (NETHERLANDS)	INSTALLATION: SPS-3750	DRAWING NAME: EARTHING SYSTEM		ORIGINAL FORMAT A-3	DRAWING NUMBER 02
Realised	GAD	02	07/09/2021							NEXT DRAWING 03
Revised	CSM	02	07/09/2021							WHOLE DRAWING 04
Aproved	AGG	02	07/09/2021							SCALE 1/45

" Sin expresa autorización de MEINS, queda terminantemente prohibida la reproducción total o parcial de este documento, así como su uso indebido y/o exhibición o comunicación a terceros. De los infractores se exigirá el correspondiente resarcimiento de daños o perjuicios. Quedan reservados todos los derechos."

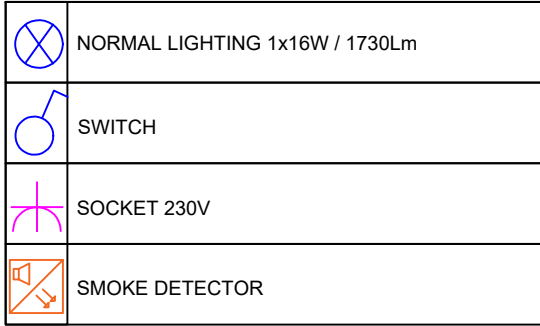

	Name	Revision	Date	CUSTOMER:  GREENCELLS GROUP	PLACE OF INSTALLATION: PV COEVORDEN (NETHERLANDS)	INSTALLATION: SPS-3750	DRAWING NAME: LIGHTING, SOCKET AND FIRE DETECTION SYSTEM		ORIGINAL FORMAT A-3	DRAWING NUMBER 03
Realised	GAD	02	07/09/2021							NEXT DRAWING 04
Revised	CSM	02	07/09/2021							WHOLE DRAWING 04
Approved	AGG	02	07/09/2021							SCALE 1/45

Technical drawing of a rectangular panel. The overall width is 605.8, with 17.8 on each side. The overall height is 235.5, with 11.8 on each side. The central area is a grid of 570.2 by 235.5. The grid is composed of 10 vertical columns and 20 horizontal rows. The grid is divided into four quadrants by a central vertical line and a central horizontal line. The grid is labeled with '0' in the top-left and bottom-left corners. The grid is labeled with '11.8' in the top-right and bottom-right corners. The grid is labeled with '570.2' in the top-center and '235.5' in the right-center.



GREENCELLS
GROUP

Address: Germany, Saarbrücken, Bahnhof Street, no. 28, 66111
Phone: +49 (0) 681 992 669 0
Fax: +49 (0) 681 992 669 20
E-mail: info@greencells.com
Web: www.greencells.de

No.:	Date:	Revision:	El.:	zaaknr:				
				Project			Country	
				Drawing number: A01B0C0			Scale:	Paper size:
					Date:	Name:	As Shown	A3
				Draw:	-	-	Spare Parts Container	
				Check:	-	-		

Behoort bij besluit van
burgemeester en wethouders
van Berkelland

datum: 31-10-2022

zaaknr: 304903

Technical Specifications

Efficiency		
Max. Efficiency		99.00%
European Efficiency		98.60%
Input		
Max. Input Voltage		1,500 V
Max. Current per MPPT		30 A
Max. Short-Circuit Current per MPPT		50 A
Start Voltage		550 V
MPPT Operating Voltage Range		500 V ~ 1,500 V
Nominal Input Voltage		1,080 V
Number of Inputs		18
Number of MPP Trackers		9
Output		
Nominal AC Active Power		200,000 W
Max. AC Apparent Power		215,000 VA
Max. AC Active Power (cosφ=1)		215,000 W
Nominal Output Voltage		800 V, 3W + PE
Rated AC Grid Frequency		50 Hz / 60 Hz
Nominal Output Current		144.4 A
Max. Output Current		155.2 A
Adjustable Power Factor Range		0.8 LG ... 0.8 LD
Max. Total Harmonic Distortion		< 3%
Protection		
Input-side Disconnection Device		Yes
Anti-islanding Protection		Yes
AC Overcurrent Protection		Yes
DC Reverse-polarity Protection		Yes
PV-array String Fault Monitoring		Yes
DC Surge Arrester		Type II
AC Surge Arrester		Type II
DC Insulation Resistance Detection		Yes
Residual Current Monitoring Unit		Yes
Communication		
Display		LED Indicators, WLAN + APP
USB		Yes
MBUS		Yes
RS485		Yes
General		
Dimensions (W x H x D)		1,035 x 700 x 365 mm (40.7 x 27.6 x 14.4 inch)
Weight (with mounting plate)		≤86 kg (189.6 lb.)
Operating Temperature Range		-25°C ~ 60°C (-13°F ~ 140°F)
Cooling Method		Smart Air Cooling
Max. Operating Altitude without Derating		4,000 m (13,123 ft.)
Relative Humidity		0 ~ 100%
DC Connector		Staubli MC4 EVO2
AC Connector		Waterproof Connector + OT/DT Terminal
Protection Degree		IP66
Topology		Transformerless

S10506 PvE inkoopruimte in prefab gebouw voor AC5 en AC6

Dit document beschrijft de eisen die gesteld worden aan een inkoopruimte in een prefab gebouw voor een MS-aansluiting vanaf 160 kVA tot en met 10 MVA, ofwel de Liander aansluitcategorie AC5a, AC5b, AC5, AC6a of AC6b.



**Behoort bij besluit van
burgemeester en wethouders
van Berkelland**

datum: 31-10-2022

zaaknr: 304903

Inhoudsopgave

1. DOCUMENTAUTORISATIE	3
2. VERSIE LOG	4
3. INLEIDING	5
3.1 INTRODUCTIE	5
3.2 DOEL VAN DIT DOCUMENT	5
3.3 SCOPE VAN DIT DOCUMENT	5
3.4 RELEVANTE DOCUMENTEN	6
3.4.1 Standaardenpakket Alliander	6
3.4.2 (Inter)nationale normen	6
3.4.3 Wet- en regelgeving	8
3.4.4 Richtlijnen van de EU	9
3.4.5 Overige documenten	9
4. ALGEMENE EISEN	10
4.1 WETTELIJKE EISEN	10
4.2 OPBOUW VAN DE MS-AANSLUITING	10
4.2.1 Systeemopbouw van een MS-aansluiting AC5a/b, AC5 en AC6a/b	12
4.2.2 Componenten van Liander	13
4.2.3 Meetinrichting door Liander en meetbedrijf	14
4.2.4 Plaatsing Liander componenten	15
4.3 TOEGANKELIJKHEID INKOOPRUIMTE	15
5. OMGEVINGSEISEN	16
5.1 HERKENBAARHEID	16
5.2 LOCATIE	16
5.3 BODEMONDERZOEK	16
5.4 BEREIKBAARHEID	17
5.5 OMHEININGEN	17
5.6 OBSTAKELVRIJE ZONE	17
5.7 GRONDVERWERVING	17
5.8 TERREINVERHARDING	17
5.9 KABELTRACÉ	18
5.10 ELEKTROMAGNETISCHE VELDEN EN ONDERLINGE BEÏNVLOEDING	18
6. FUNCTIONELE EN TECHNISCHE EISEN	19
6.1 BOUWFYSICA	19
6.1.1 Opstelcondities	19
6.1.2 Waterdichtheid	19
6.1.3 Brandwerendheid	19
6.2 BOUWKUNDIG EN CONSTRUCTIEF	19
6.2.1 Maatvoeringen en compartimentering	19
6.2.2 Inbraakwerendheid en vandaalbestendigheid	20
6.2.3 Explosieveiligheid	20
6.2.4 Bescherming tegen regen, stof, aanraking en ongedierte	20
6.2.5 Vluchten	20
6.2.6 Funderings- en hoofddragconstructie	20
6.2.7 Wanden en wanddoorvoeringen	21
6.2.8 Vloeren en vloerdoorvoeringen	22
6.2.9 Dak	22

6.2.10	Plafondafwerkingen	23
6.2.11	Trap kabelkelder.....	23
6.2.12	Deuren, rooster, luiken, afscherming, e.d.....	23
6.2.13	Onderhoud en levensduurverwachting	25
6.3	WERKTUIGBOUWKUNDIGE INSTALLATIES.....	26
6.4	ELEKTROTECHNISCHE INSTALLATIES	27
6.4.1	RMU (Ring Main Unit)	27
6.4.2	MS-koppelkabel.....	28
6.4.3	MS-kabel.....	29
6.4.4	Aarding	29
6.4.5	Gebouwgebonden installaties.....	32
6.4.6	Verlichting	33
6.4.7	Secundaire installatie	33
6.4.8	Storingsverklidders	37
7.	VERKLARENDE WOORDENLIJST	38
8.	EXTERNE BIJLAGEN	39
9.	INTERNE BIJLAGEN.....	40

1. Documentautorisatie

Document	S10506 PvE inkoopruimte in prefab gebouw voor AC5 en AC6	Versie: 1.0
Eigenaar	APM – Modulair Bouwen	
Geldig vanaf	Direct na publicatie	
Vertrouwelijkheidsclassificatie	Liander Intern	

	Naam	Akkoord			Datum
		Ja	Nee	N.v.t.	
Auteur(s)	Zie versie log	☒	☐	☐	25-3-2022
Goedkeuringen					
APM – Modulair Bouwen		☒	☐	☐	25-3-2022
		☒	☐	☐	25-3-2022
		☒	☐	☐	25-3-2022
K&O – Systeem Integriteit		☒	☐	☐	25-3-2022
APM – Instandhouding		☒	☐	☐	25-3-2022
VMK – OIV/ON Elektra		☒	☐	☐	25-3-2022
VMK – Veiligheid & Milieu		☒	☐	☐	25-3-2022
Alliander – Inkoop		☒	☐	☐	25-3-2022
MS-LS Bouwkunde & Primair Lead engineer kernteam		☒	☐	☐	25-3-2022
MS-LS Bouwkunde & Primair Goedgekeurd namens Multidisciplinair Team		☒	☐	☐	25-3-2022
Goedgekeurd namens APM – Modulair Bouwen		☒	☐	☐	25-3-2022
Goedgekeurd namens APM		☐	☐	☒	

Pagina geanonimiseerd voor extern gebruik

DISCLAIMER

Aan de inhoud van dit specificatiedocument kunnen alleen rechten ten opzichte van Liander N.V. worden ontleend, indien zij door rechtsgeldig ondertekende stukken worden ondersteund. De informatie is van vertrouwelijke aard en alleen bedoeld voor intern gebruik. Indien u dit document onterecht in uw bezit heeft, wordt u verzocht deze te vernietigen. Het is niet toegestaan dit document, of delen ervan, te wijzigen, te kopiëren of buiten zijn context te gebruiken.

2. Versie log

Versie log	Versie	Datum	Auteur	Opmerking
	1.0	25-03-2022		Initiële versie vrijgegeven door Product Owner a.g.v. goedkeuring door het MDT van MS-LS Bouwkunde & Primair. Is resultaat van het traject 'next-generation standaardenpakket'.

Pagina geanonimiseerd voor extern gebruik

3. Inleiding

3.1 Introductie

Dit document beschrijft het programma van eisen (PvE) dat van toepassing is voor een inkoopruimte in een prefab gebouw t.b.v. een MS-aansluiting¹ tot en met 10 MVA op het 10 kV en 20 kV elektriciteitsnet (MS-net) van Liander.

De inkoopruimte wordt door de klant ter beschikking gesteld aan Liander voor het opstellen van de benodigde componenten voor de aangevraagde aansluiting

3.2 Doel van dit document

Het doel van dit document is het vastleggen van alle eisen die worden gesteld aan een inkoopruimte in een prefab gebouw, zodat de klant deze inkoopruimte kan (laten) realiseren.

3.3 Scope van dit document

Dit document betreft een inkoopruimte in een prefab gebouw voor een MS-aansluiting met een aansluitcapaciteit >160 kVA tot en met 10 MVA. Dit omvat de Liander aansluitcategorieën AC5a, AC5b, AC5, AC6a en AC6b. De inkoopruimte kan worden uitgevoerd als een betreedbare ruimte of als een niet-betreedbare ruimte.

Het PvE omvat de algemene eisen (zie hoofdstuk 4), eisen aan de locatie en omgeving (zie hoofdstuk 5) en de technische (bouwkundige, constructie, werktuigkundige en elektrotechnische) eisen (zie hoofdstuk 6) die worden gesteld aan de inkoopruimte.

Voor standaardsituaties heeft Liander een basisontwerp beschikbaar. De bouwkundige tekeningen daarvan zijn als externe bijlagen (zie hoofdstuk 8) toegevoegd.

Buiten scope van dit document zijn:

- Inkoopruimtes voor MS-aansluitingen > 10 MVA. De daarvoor geldende eisen zijn opgenomen in de S10004.
- Inkoopruimtes die in pandig zijn gelegen voor MS-aansluitingen ≤ 10 MVA. De daarvoor geldende eisen zijn opgenomen in de S10505.

¹ Een directe aansluiting op het middenspanningsnet. Dit type aansluiting wordt toegepast bij een gevraagde aansluitcapaciteit > 160 kVA. Aansluitingen met een lagere capaciteit worden op het laagspanningsnet aangesloten.

3.4 Relevante documenten

3.4.1 Standaardenpakket Alliander

Voor het samenstellen van dit PvE is gebruik gemaakt van een aantal aanvullende standaarden van Alliander. Alle relevante informatie uit de hierboven beschreven documenten is opgenomen in dit PvE. Hierdoor is het onnodig voor de klant om deze documenten separaat te raadplegen.

Nummer	Titel	Link
S2502	PvE elektromagnetische velden	Link
S2503	PvE aarding van MSR en MS/LS-netten	Link
S2504	PvE EMC en beïnvloeding	Link
S4601	Specification of Ring Main Units	Link
S7501	PvE tracement en realisatie van MS-LS-kabelverbindingen	Link
S8501	PvE integraal sluitplan Distributienetten E	Link
S10004	Programma van eisen Inkoopruimte AC6c	Link
S10505	PvE inkoopruimte in pandig voor AC5 en AC6	Link

3.4.2 (Inter)nationale normen

Titel	Motivatie van relevantie	Datum publicatie
IEC 60529	<i>Degrees of protection provided by enclosures (IP Code)</i> Bepaling van de IP-code.	1-8-2013/1-8-2013
ISO 9223	<i>Corrosion of metals and alloys - Corrosivity of atmospheres - Classification, determination and estimation</i> Bepaling voor classificatie van corrosie	1-2-2012
NEN 1010	<i>Elektrische installaties voor laagspanning</i> Wettelijke norm voor laagspanningsinstallaties	1-7-2020
NEN 2778	<i>Vochtwering in gebouwen</i> Voorkomen van stuifneeuw door ventilatieroosters	1-6-2015
NEN 3011	<i>Veiligheidskleuren en -tekens in de werkomgeving en in de openbare ruimte</i> Eisen vaststellen voor de toe te passen veiligheidskleuren en veiligheidstekens	1-6-2021
NEN 3140	<i>Bedrijfsvoering van elektrische installaties laagspanning</i> Voor veilig werking van installaties en arbeidsmiddelen	1-3-2021
NEN 3840	<i>Bedrijfsvoering van elektrische installaties - Hoogspanning</i> Voor veilig werken van installaties en arbeidsmiddelen	1-7-2019
NEN 5707+C2	<i>Bodem - Inspectie en monsterneming van asbest in bodem en partijen grond</i> Uitgangspunten voor asbest onderzoek in grond	01-12-2017
NEN 5725	<i>Bodem – Landbodem – Strategie voor het uitvoeren van milieuhygiënisch vooronderzoek</i> Werkwijze voor uitvoeren milieuhygiënisch kwaliteit bodem	1-10-2017
NEN 5740+A1	<i>Bodem - Landbodem - Strategie voor het uitvoeren van verkennend bodemonderzoek - Onderzoek naar de milieuhygiënisch kwaliteit van bodem en grond</i> Beschrijft de werkwijze voor het opstellen van de onderzoekstrategie bij verkennend bodemonderzoek	1-4-2016

Titel	Motivatie van relevantie	Datum publicatie
NEN 5096	<i>Inbraakwerendheid - Dak- of gevelelementen met deuren, ramen, luiken en vaste vullingen - Eisen, classificatie en beproevingsmethoden</i> Algemene eisen ten aanzien van inbraakwerendheid vaststellen	1-12-2012
NEN 9997-1+C2	<i>Geotechnisch ontwerp van constructies - Deel 1: Algemene regels</i> Uitgangspunten voor funderingsadvies	1-11-2017
NEN 50110-1	<i>Bedrijfsvoering van elektrische installaties - Deel 1: Algemene eisen</i> Voor het veilig werken aan elektrische installaties	1-3-2013
NEN 50110-2	<i>Bedrijfsvoering van elektrische installaties - Deel 2: Nationale bijlagen</i> Voor het veilig werken aan elektrische installaties	1-4-2021
NEN-EN 1627	<i>Deuren, ramen, vliesgevels, traliehekken en luiken - Inbraakwerendheid - Eisen en classificatie</i> Classificatie voor inbraakwerendheid	1-6-2021
NEN-EN 1090-2	<i>Het vervaardigen van staal- en aluminiumconstructies - Deel 2: Technische eisen voor staalconstructies</i> Kwaliteitsbepaling roosters, kozijnen en deuren	6-9-2019
NEN-EN 1090-3	<i>Het vervaardigen van staal- en aluminiumconstructies - Deel 3: Technische eisen voor aluminium constructies</i> Kwaliteitsbepaling roosters, kozijnen en deuren	1-4-2019
NEN-EN 50102	<i>Beschermingsgraden van omhulsels van elektrisch materieel tegen uitwendige mechanische stoten (IK-codering)</i> Algemene eisen ten aanzien van beschermingsgraden tegen mechanisch stoten	1-6-1995
NEN-EN 13030	<i>Ventilatie van gebouwen - Roosters - Prestatiebeproeving van luchtroosters onderworpen aan gesimuleerde regen</i> Prestatiebeproeving van luchtroosters onderworpen aan gesimuleerde regen	1-11-2001
NEN-EN-50522	<i>Aarding van hoogspanningsinstallaties van meer dan 1 kV wisselspanning</i> Aardingseisen voor een hoogspanningsinstallatie	01-11-2010
NEN-EN 15773	<i>Het industrieel aanbrengen van organische poederdeklaag op thermisch verzinkt of gesherardiseerd staal (duplex-systemen) - Specificaties, aanbevelingen en richtlijnen</i> Uitgangspunten voor poederdeklaag op thermisch verzinkt staal	1-1-2018
NEN-EN-IEC 61238-1-3	<i>Persklemmen en andere mechanische verbindingsklemmen voor sterkstroomkabels. Deel 1-3: Beproevingsmethoden en eisen voor persklemmen en mechanische verbindingsklemmen voor sterkstroomkabels met een toegekende spanning boven 1 kV (Um=1,2 kV) tot en met 30kV (Um=36kV), voor beproevingen op niet-geïsoleerde geleiders. (IEC 61238-1-3:2018,IDT)</i> Bepaling beproeving verbindingsklemmen	1-9-2019

Titel	Motivatie van relevantie	Datum publicatie
NEN-EN-IEC 61936-1	<i>Power installations exceeding 1 kV AC and 1,5 kV DC - Part 1: AC</i> Algemene uitgangspunten voor installatie smet spanning hoger dan 1 kV AC.	1-9-2021
NEN-EN-IEC 61442	<i>Beproevingmethoden voor garnituren voor sterkstroomkabels met een toegekende spanning van 6 kV (Um = 7,2 kV) tot 30 kV (Um = 36 kV) (IEC 61442:2005,MOD)</i> Beproevingsmethode voor garnituren	1-7-2005
NEN-EN-IEC 62271-1	<i>High-voltage switchgear and controlgear –Part 1: Common specifications for alternating current switchgear and controlgear</i> Algemene uitgangspunten RMU	1-10-2021
NEN-EN-IEC 62271-202	<i>High-voltage switchgear and controlgear - Part 202: High-voltage/low-voltage prefabricated substation</i> Uitgangspunten voor een prefab inkoopruimte	1-6-2014
NEN-EN-ISO 22476-1	<i>Geotechnisch onderzoek en beproeving - Veldproeven - Deel 1: Elektrische sondering met en zonder waterspanningsmeting</i> Uitgangspunten voor funderingsadvies	1-10-2012
NEN-HD 620 S2	<i>Distributiekabels met geëxtrudeerde isolatie voor spanningen van 3,6/6 (7,2) kV tot en met 20,8/36 (42) kV (Nederlandse overname uit HD 620 S2 van deel 1 en sectie 10J (revisie); de volledige HD 620 S2:2010 is beschikbaar)</i> Kwaliteitsbepaling isolatie kabels	1-9-2016
NEN-HD 629-1 S3	<i>Beproevingseisen voor garnituren voor sterkstroomkabels met een toegekende spanning van 3,6/6(7,2) kV tot en met 20,8/36(42) kV - Deel 1: Kabels met geëxtrudeerde isolatie</i> Beproevingseisen voor garnituren	1-4-2019

3.4.3 Wet- en regelgeving

Titel	Motivatie van relevantie	Datum publicatie
Arbeidsomstandighedenbesluit BWBR0010346	<i>Besluit houdende regels in het belang van de veiligheid, de gezondheid en het welzijn in verband met de arbeid</i> Het vaststellen van de minimale uitgangspunten voor veiligheid en gezondheid van werknemers voor het bouwen en in gebruik nemen van de prefab inkoopruimte.	1-1-2022
Netcode Elektriciteit BWBR0037940	<i>Besluit houdende de vaststelling van de voorwaarden als bedoeld in artikel 31 van de Elektriciteitswet 1998</i> De Netcode Elektriciteit is bepalend t.a.v. de voorwaarden waar de MS-klantaansluiting aan dient te voldoen	14-12-2021
Meetcode Elektriciteit BWBR0037946	<i>Besluit houdende de vaststelling van de voorwaarden als bedoeld in artikel 31 van de Elektriciteitswet 1998</i>	13-2-2021

Titel	Motivatie van relevantie	Datum publicatie
	De Meetcode Elektriciteit is bepalend t.a.v. de voorwaarden waar de kWh-meting aan dient te voldoen	
Elektriciteitswet 1998	<i>Elektriciteitswet 1998</i> De wettelijke regelingen voor het transport en levering van elektriciteit.	1-7-2021
Bouwbesluit BWBR0030461	<i>Besluit houdende vaststelling van voorschriften met betrekking tot bouwen, gebruiken en slopen van bouwwerken</i> Algemene Nederlandse wetgeving voor bouwen, gebruiken en slopen van bouwwerken waar alle bouwwerken, waaronder een prefab inkoopruimte, aan moeten voldoen.	1-2-2022
Besluit Omgevingsrecht BWBR0027464	<i>Besluit houdende regels ter uitvoering van de Wet algemene bepalingen Omgevingsrecht</i> Algemene Nederlandse wetgeving voor Omgevingsrecht waar elk gebouw, waaronder een prefab inkoopruimte, aan moet voldoen	1-1-2022

3.4.4 Richtlijnen van de EU

Titel	Motivatie van relevantie	Datum publicatie
Geen		

3.4.5 Overige documenten

Titel	Motivatie van relevantie	Datum publicatie
BRL 1801	<i>Betonmortel (KIWA)</i> Beoordelingsrichtlijn voor betonmortel	22-10-2021
BRL 2506	<i>Beoordelingsrichtlijn voor recyclinggranulaten</i> Milieu- en civieltechnische eisen voor recyclinggranulaat	23-10-2019
ETAG 026 deel 1	<i>Fire Stopping and Fire Sealing Products 1. General</i> Omschrijft algemene eisen over brandwerende doorvoeringen	1-9-2012
ETAG 026 deel 2	<i>Fire Stopping and Fire Sealing Products 2. Penetration Seals</i> Omschrijft eisen over brandwerende doorvoeringen	1-8-2011
ETAG 026 deel 3	<i>Fire Stopping and Fire Sealing Products 3. Linear Joint and Gap Seals</i> Omschrijft eisen over brandwerende kierafdichting	1-8-2011
ETAG 026 deel 4	<i>Fire Stopping and Fire Sealing Products 4. Reactive and mechanical air transfer grilles</i> Omschrijft eisen over brandwerende ventilatieroosters	1-5-2012

4. Algemene eisen

Dit hoofdstuk bevat de algemene eisen die van toepassing zijn op de inkoopruimte en de opbouw van de MS-aansluiting.

4.1 Wettelijke eisen

Verantwoordelijkheden

Bij aansluitingen op het MS-net is wettelijk geregeld wie voor welk gedeelte verantwoordelijk is. De netbeheerder (in dit geval Liander N.V.) verzorgt het 'gereguleerde deel' van de aansluiting: de MS-schakelinstallatie, de aansluiting op het MS-net en het primaire deel van de meetinrichting.

De klant is zelf verantwoordelijk voor het 'niet-gereguleerde deel' van de aansluiting, de klantinstallatie. De klantinstallatie bestaat uit de bouwkundige behuizing van de aansluiting (waaronder de bouwkundige behuizing van het gereguleerde deel in de inkoopruimte) en daarnaast uit onder andere de MS-kabel vanaf de RMU naar de klantinstallatie, de transformator, de MS-schakelinstallatie van de klant en de laagspanningsverdeler. Ook zorgt de klant voor een installatieverantwoordelijke voor de klantinstallatie en schakelt voor de kWh-meting een meetverantwoordelijke in.

Regelgeving

De inkoopruimte en de daarin gerealiseerde MS-klantaansluiting dient te voldoen aan de wettelijke eisen zoals beschreven in:

- Besluit Omgevingsrecht (BOR).
- Bouwbesluit (BB).
- Arbeidsomstandighedenbesluit.
- Netcode Elektriciteit.
- Meetcode Elektriciteit.
- Elektriciteitswet 1998.

Van toepassing zijnde verwijzingen in deze wettelijke eisen naar normen of andere documenten, zijn van toepassing op de te realiseren inkoopruimte.

Voor juiste interpretatie van het Bouwbesluit:

- Het betreft nieuwbouw.
- Een betreedbare inkoopruimte heeft de gebruiksfunctie "Overige gebruiksfunctie".
- Een niet-betreedbare inkoopruimte heeft de gebruiksfunctie "Bouwwerk geen gebouw zijnde".
- Het betreft een elektriciteitsvoorziening voor hoogspanning ($> 1 \text{ kV}_{AC}$). De inkoopruimte dient hierbij te voldoen aan de NEN-EN-IEC 61936-1 en in het verlengde daarvan aan de NEN-EN-IEC 62271-202².

Terminologie ruimten en compartiment

In verschillende elektrotechnische regelgeving en normen wordt de term 'compartiment' gebruikt. Hiermee wordt een bouwkundig omsloten compartiment bedoeld met de daarin opgestelde elektrotechnische installatie en componenten.

In dit PvE wordt de term 'ruimte' gebruikt, waarbij rekening gehouden dient te worden dat in verschillende regelgevingen en normen soms de term 'compartiment' wordt gebruikt.

4.2 Opbouw van de MS-aansluiting

Om de opbouw van de MS-aansluiting, de benodigde componenten en daarmee de criteria voor de inkoopruimte, vast te stellen zijn onderstaande drie aspecten relevant:

- Het gewenste transportvermogen, op te geven door de klant bij de aanvraag.
- De beschikbare transportcapaciteit voor levering en teruglevering in het elektriciteitsnet, te bepalen door Liander bij de aanvraag.

² Specifiek voor vereisten aan een geprefabriceerde inkoopruimte stelt NEN-EN-IEC 61936-1 dat deze aan NEN-EN-IEC 62271-202 dienen te voldoen.

- De gewenste redundantie van de MS-aansluiting: Bij MS-aansluitingen > 2 MVA (directe aansluiting op een station van Liander) kan er gekozen worden voor een niet-redundante uitvoering van de aansluiting. Bovenstaande aspecten zullen afzonderlijk worden toegelicht.

Gewenste transportvermogen

Op basis van het gewenste transportvermogen wordt bepaald binnen welke aansluitcategorie de gevraagde aansluiting valt. Liander hanteert verschillende aansluitcategorieën (AC). Voor MS-aansluitingen zijn deze in onderstaande Tabel 1 weergegeven. Elke aansluitcategorie heeft een eigen – op de aansluitcapaciteit afgestemde – opbouw.

Aansluitcategorie AC	Aansluitcapaciteit [kVA/MVA]	Wijze van aansluiten
AC5a	>160 kVA en ≤630 kVA	Op het MS-distributienet, met LS-meting
AC5b	>630 kVA en ≤1 MVA	Op het MS-distributienet, met LS-meting
AC5	>1 MVA en ≤2 MVA	Op het MS-distributienet, met MS-meting
AC6a	>2 MVA en ≤5 MVA	Op een station van Liander, met MS-meting
AC6b	>5 MVA en ≤10 MVA	Op een station van Liander, met MS-meting
AC6c	>10 MVA	<i>Deze vallen buiten de scope van dit PvE, zie daarvoor de S10004.</i>

Tabel 1 Aansluitcategorieën

Beschikbare transportcapaciteit

Het kan zijn dat in de regio waar de MS-aansluiting gewenst is de vraag naar elektriciteit sneller groeit dan de capaciteit van het elektriciteitsnet aankan en er knelpunten ontstaan.

Liander onderzoekt bij de aanvraag van de aansluiting of voldoende transportcapaciteit beschikbaar is voor het gewenste transportvermogen. Indien dit niet het geval is kan dit er toe leiden dat op de aansluiting een transportbeperking wordt afgegeven voor verbruik en/of teruglevering.

Bij een transportbeperking op teruglevering zal worden aangegeven of alternatieve oplossingen geboden kunnen worden om de beperking te minimaliseren. Dit is afhankelijk van het soort knelpunt.

Indien dit het geval is zullen bij AC5a, AC5b en AC5 aansluitingen aanvullende componenten in de inkoopruimte geplaatst moeten kunnen worden om de aansluiting op afstand te kunnen bedienen. Daarmee kan het terug te leveren productievermogen, voor zover noodzakelijk, geheel of gedeeltelijk worden beperkt gedurende storingen of onderhoudswerkzaamheden in het elektriciteitsnet.

Gewenste redundantie MS-aansluiting (relevant bij AC6a en AC6b)

Vanaf aansluitcategorie AC6a wordt de MS-aansluiting gerealiseerd met een directe kabelverbinding naar een nabij gelegen station van Liander (onderstation, regelstation of schakelstation).

In de basis wordt deze kabelverbinding redundant uitgevoerd (standaard kwaliteit genoemd). Dit houdt in, dat de verbinding uit meerdere kabelcircuits bestaat en dat uitval van één kabelcircuit (bijv. door storing of onderhoud) niet zal leiden tot een onderbreking in de (terug)levering van energie. Een dergelijke redundante kabelverbinding wordt ook wel een 'n-1 verbinding' genoemd.


Er kan vanaf aansluitcategorie AC6a door de klant ook gekozen worden voor een uitvoering waarbij de kabelverbinding niet redundant is uitgevoerd (afwijkende kwaliteit genoemd). De verbinding met het station van Liander wordt dan gerealiseerd met één kabelcircuit minder. Een dergelijke niet-redundante verbinding wordt ook wel een 'n verbinding' genoemd.

Dit heeft voor- en nadelen:


- Besparing op een kabelcircuit doordat er één kabelcircuit minder gelegd wordt. Op het station van Liander en in de RMU van de MS-aansluiting wordt tevens elk een veld bespaard.
- Doordat de RMU van de MS-aansluiting minder velden nodig heeft is de ruimtebehoefte kleiner en kan de inkoopruimte iets minder breed worden uitgevoerd.
- De MS-aansluiting heeft een lagere betrouwbaarheid. In het geval van een storing aan de kabelverbinding, of benodigd onderhoud, zal dit leiden tot een onderbreking in de (terug)levering van energie.

4.2.1 Systeemopbouw van een MS-aansluiting AC5a/b, AC5 en AC6a/b


In de Figuur 1, Figuur 2 en Figuur 3 zijn schematische overzichten opgenomen van een inkoopruimte voor de verschillende aansluitcategorieën. Hierin staat de inkoopruimte met de verbindingen naar het MS-net van Liander, de klantinstallatie en het meetbedrijf aangegeven, inclusief de overdrachtpunten tussen de Liander, klant en meetbedrijf.

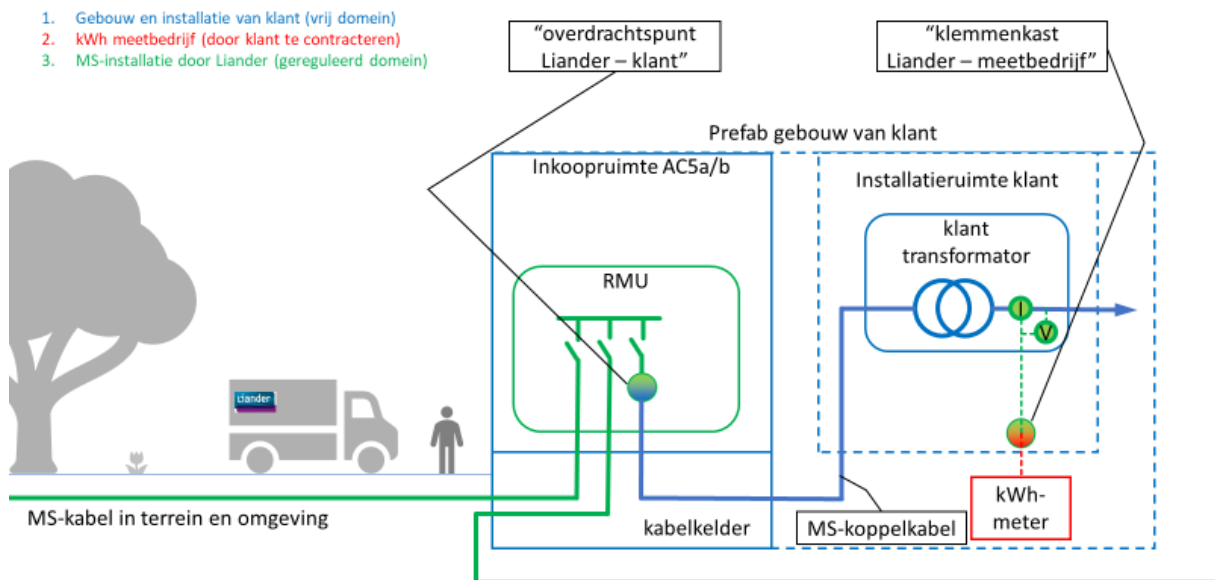

Figuur 1 Schematische weergave inkoopruimte aansluitcategorie AC5a en AC5b met overdrachtpunten

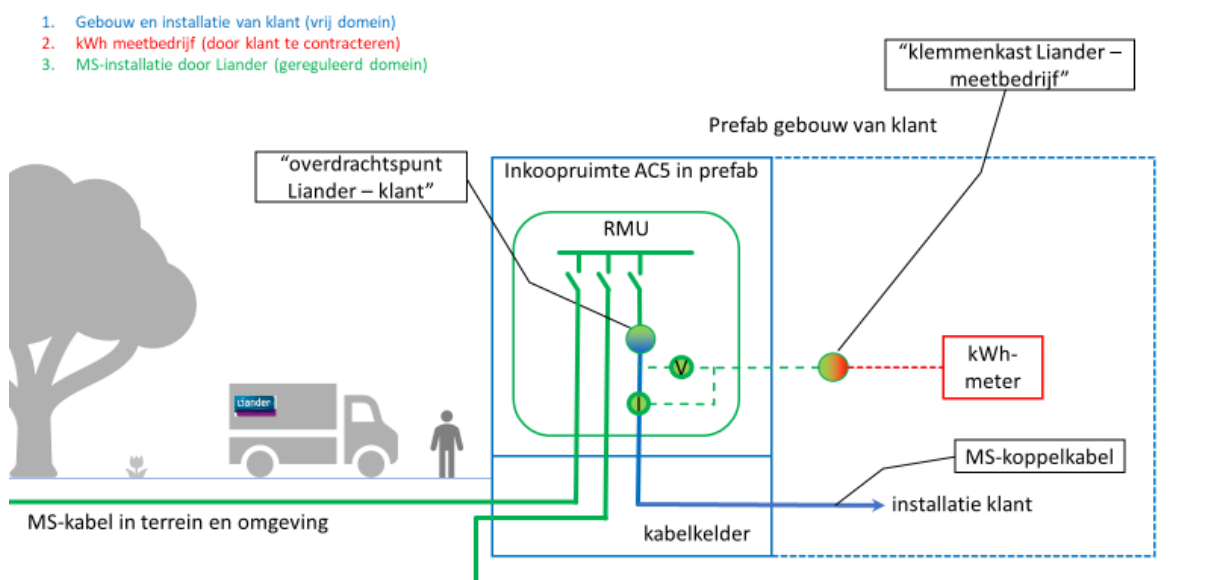

Figuur 2 Schematische weergave inkoopruimte aansluitcategorie AC5 met overdrachtpunten

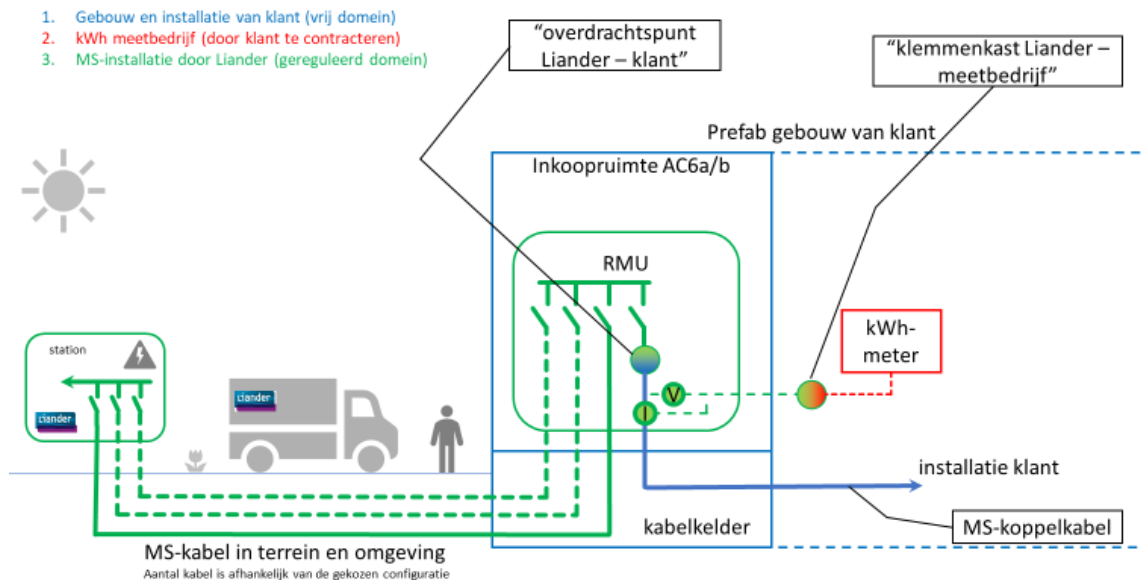

Figuur 3 Schematische weergave inkoopruimte aansluitcategorie AC6a en AC6b met overdrachtpunten

De aansluiting wordt gevormd door de MS-schakelinstallatie (RMU genaamd, Ring Main Unit). Hierop worden de MS-kabels van Liander aangesloten op de kabelvelden, evenals de MS-kabel naar de installatie van de klant (de koppelkabel). Het overdrachtpunt tussen Liander (gereguleerde deel) en de klant (vrije domein deel) ligt op het aansluitpunt in de RMU. De RMU wordt geplaatst in de inkoopruimte.

4.2.2 Componenten van Liander

In deze paragraaf worden de componenten beschreven waarmee Liander de aansluiting in de inkoopruimte realiseert. Welke componenten noodzakelijk zijn voor de aansluiting is mede afhankelijk van het type aansluiting waar de klant voor kiest.

RMU (alle aansluitingen)

De RMU (Ring Main Unit) vormt de aansluiting op het 10 kV of 20 kV distributienet van Liander. Hier wordt een kabelverbinding op aangesloten uit het elektriciteitsnet van Liander. Vervolgens wordt door de klant hierop zijn kabelverbinding (koppelkabel) aangesloten en aan zijn eigen installatie verbonden. Verdere toelichting en demarcatie van werkzaamheden staan beschreven in paragraaf 6.4.1.

DA- of DER-voorziening (AC5a, AC5b en AC5 met transportbeperking op teruglevering)

Voor verre bediening van een aansluiting met een transportbeperking op teruglevering zijn twee uitvoeringsvormen mogelijk, waarbij Liander afhankelijk van het soort knelpunt en aansluiting bepaalt welke uitvoeringsvorm toegepast kan worden.

- **Toepassing DA-voorziening** (DA=Distributie Automatisering)
Indien er sprake is van een AC5a, AC5b of AC5 aansluiting met zuivere teruglevering (geen afname van energie) is toepassing van een DA-voorziening mogelijk. Hiermee kan Liander de aansluiting op afstand tijdelijk afschakelen, indien noodzakelijk tijdens een storing of werkzaamheden aan het elektriciteitsnet. Verdere toelichting en hiervoor benodigde voorzieningen staan beschreven in paragraaf 6.4.7.1.
- **Toepassing DER-voorziening** (DER=Distributed Energy Resources)
Indien er sprake is van een AC5a, AC5b of AC5 aansluiting met zowel afname als teruglevering van energie is toepassing van een DER-voorziening mogelijk. Hiermee kan Liander van afstand de opdracht geven aan de opwekinstallatie om tijdelijk de teruglevering van energie in meer of mindere mate te beperken, indien noodzakelijk tijdens een storing of werkzaamheden aan het elektriciteitsnet. Verdere toelichting en hiervoor benodigde voorzieningen staan beschreven in paragraaf 6.4.7.2.

Gelijkspanningsinstallatie (alle AC6a en AC6b aansluitingen)

Aansluitingen van aansluitcategorie AC6a en AC6b worden direct aangesloten op een station (Onderstation, Regelstation of Schakelstation) van Liander. Voor deze aansluiting is extra beveiliging nodig in de RMU voor de kabels tussen het station van Liander en de inkoopruimte. Voor deze beveiliging is een gelijkspanningsinstallatie nodig. Verdere toelichting en voorzieningen staan beschreven in paragraaf 6.4.7.3.

RTU (AC6a en AC6b aansluitingen met meer dan één kabelverbinding met Liander)

Aansluitingen van aansluitcategorie AC6a en AC6b met meer dan één kabelverbinding met het station van Liander (zie paragraaf 4.2, onderdeel gewenste redundante MS-aansluiting) hebben voor de signalering naar het bedrijfsvoeringscentrum van Liander een RTU (Remote Terminal Unit) nodig. Verdere toelichting en voorzieningen staan beschreven in paragraaf 6.4.7.3.

4.2.3 Meetinrichting door Liander en meetbedrijf

Liander zal voor de meting van het energieverbruik het primaire deel van de meetinrichting aanbrengen. Dit bestaat uit meettransformatoren voor het meten van de stroom en spanning. Deze meettransformatoren worden door Liander uitbedraad tot op een klemmenstrook in een verzegelbare kast. De verzegelbare kast met klemmenstrook brengt Liander aan in een ruimte van de klant in de directe nabijheid van de locatie waar de meettransformatoren staan opgesteld.

Het door de klant gekozen meetbedrijf zal het secundaire deel van de meetinrichting aanleggen. Dit bestaat in hoofdzaak uit één of twee kWh meters. Deze worden op de klemmenstrook aangesloten. In Figuur 1, Figuur 2 en Figuur 3 staat schematisch dit aangegeven, inclusief het overdrachtpunt tussen Liander en het meetbedrijf. De klant zal de afstemming hierover met het meetbedrijf moeten doen.

Bij een aansluitvermogen groter dan 1 MVA, wordt de stroom- en spanningsmeting gedaan op MS-niveau, een zogenaamde MS-meetinrichting. Hierbij zijn de meettransformatoren voor stroom en spanning geïntegreerd in de RMU.

Bij aansluitingen tot en met 1 MVA wordt de stroom en spanningsmeting gedaan op LS-niveau, een zogenaamde LS-meetinrichting. Hierbij zitten de meettransformatoren tussen de LS-zijde van de klanttransformator en de LS-verdeelinrichting van de klant.

Verdere toelichting van werkzaamheden en demarcatie staat beschreven in paragraaf 6.4.7.4.

4.2.4 Plaatsing Liander componenten

De componenten worden door Liander ter beschikking gesteld, in de inkoopruimte geplaatst en aangesloten op het Liander middenspanningsnet. De werkwijze hierbij is afhankelijk van de door de klant gekozen leverancier van het prefab gebouw:

- *Optie 1: De leverancier van het gebouw is door Liander gecertificeerd voor inbouw van de Liander componenten.*

In dit geval worden de in te bouwen componenten door Liander afgeleverd bij de leverancier van het gebouw. Deze plaatst de componenten namens Liander af fabriek in de inkoopruimte en krijgt hiervoor van Liander een vergoeding. Voordelen van deze optie zijn dat integratie van de plaatsing in het fabricageproces in de fabriek de totale doorlooptijd tot realisatie van de aansluiting verkort, de componenten in een gecontroleerde omgeving worden ingebouwd en bijkomende kosten voor de klant bij plaatsing van de componenten op locatie worden vermeden;

- *Optie 2: De leverancier van het gebouw is niet door Liander gecertificeerd voor inbouw van de Liander componenten.*

In dit geval plaatst Liander zelf de componenten in de inkoopruimte, op de beoogde gebouwlocatie of op een locatie van Liander. Hierbij dient de opdrachtgever ervoor te zorgen dat de inkoopruimte beschikbaar en toegankelijk is.

- Bij betreedbare inkoopruimtes dienen de componenten via de deur naar binnen gebracht te kunnen worden.
- Bij niet-betreedbare inkoopruimtes dient hiervoor het dak gelicht te worden en direct aansluitend na het plaatsen van de componenten weer terug geplaatst te worden.

Bij inbouw op de locatie zijn de kosten en verantwoordelijkheid voor het lichten en herplaatsen van het dak voor rekening van de klant. Dit omvat ook het zorgdragen voor bijvoorbeeld een kraan.

Bij deze optie dient rekening gehouden te worden met het feit dat uitvoering van de inbouwwerkzaamheden in zekere mate afhankelijk is van de lokale weersomstandigheden. Bij verwijdering van het dak zullen de componenten immers blootgesteld worden aan de omgeving, de weersomstandigheden dienen zodanig te zijn dat dit zonder problemen kan, anders zal de inbouw vertraging oplopen.

De keuze om de componenten van Liander al dan niet door de leverancier van het prefab gebouw in te laten bouwen is aan Liander.

Bij de contactpersoon van Liander kan een actuele lijst opgevraagd worden van de door Liander gecertificeerde leveranciers voor inbouw van de Liander componenten.

4.3 Toegankelijkheid inkoopruimte

Alleen Liander (en door Liander erkende personen) hebben toegang tot de inkoopruimte.

5. Omgevingseisen

5.1 Herkenbaarheid

Zichtbaarheid en herkenbaarheid

- De inkoopruimte dient permanent blijvend zichtbaar en herkenbaar te zijn opgesteld.
- Voor de herkenbaarheid van de MSR wordt in volgorde van boven naar beneden op de deur het volgende aangebracht:
 - Door de klant: Waarschuwingssymbool (gele driehoek met bliksemschicht).
 - Door Liander:
 - Liander logo met landelijk storingsnummer.
 - Naambord inkoopruimte.
 - Bij een inkoopruimte met verrebediening de sticker “verrebediend” en de SIS-code.

In paragraaf 6.2.12 wordt de uitvoeringsvorm van bovenstaande beschreven.

Kunst en reclame

Indien door of namens de klant kunst en/of reclame op een inkoopruimte wordt aangebracht, dient hierbij rekening gehouden te met de volgende voorwaarden:

- De kunst en/of reclame mogen de waarschuwende werking van de waarschuwingssymbolen en – aanduidingen niet beïnvloeden.
- Vanwege het bovenstaande moet de toegangsdeur van de ruimte vrij blijven van kunst en reclame.
- De kunst en/of reclame op de inkoopruimte mag de functionaliteit en veilige werking niet beïnvloeden.
- Eventuele kosten die voortkomen uit het exploiteren van reclame (bijvoorbeeld reclamebelasting) komen voor rekening van de klant.
- Er bestaan geen plichten voor Liander ten aanzien van de aangebrachte kunst of reclame.
- Beheer van het MS-net mag niet belemmerd worden. Er moeten specifieke afspraken worden gemaakt over het beheer en onderhoud van de kunst of reclame.
- Klant vraagt vooraf toestemming voor het ontwerp aan Liander.
- Beeld mag het imago van Liander niet aantasten. Afbeeldingen, teksten en vormen moeten ethisch toelaatbaar en niet-aanstootgevend zijn.
- Om associatie van de naam Liander met energieleveranciers te voorkomen mag er geen leveranciersreclame op de objecten worden aangebracht. In bredere zin geldt dit ook voor reclame van andere diensten die onder de naam van energieleveranciers worden aangeboden.
- Door de betreffende vergunningverlener (BB, BOR, bouwvergunning, vergunning Wet Milieubeheer en Arbeidsomstandighedenwet) moet het alternatieve gebruik van de buitenkant van het object zijn toegestaan. De toestemming moet met de klant schriftelijk zijn vastgelegd.

5.2 Locatie

De inkoopruimte moet zodanig zijn geplaatst dat geen beschadiging door voertuigen is te verwachten.

5.3 Bodemonderzoek

De klant is verantwoordelijk voor de bodemkwaliteit. Er dient aangetoond te zijn dat de locatie van de inkoopruimte en het kabeltracé voor de MS-kabels van Liander niet ernstig is verontreinigd en geschikt is voor het beoogde gebruik.

Hiertoe dient door of namens de klant een bodemonderzoek uitgevoerd te zijn conform de NEN 5740+A1 (incl. NEN 5725). Indien het vermoeden bestaat dat de grond verontreinigd is met asbest (o.b.v. NEN 5725), dient een bodemonderzoek te worden uitgevoerd conform de NEN 5707+C2.

Indien bij deze onderzoeken bodemverontreiniging wordt vastgesteld dient dit gesaneerd te worden door de klant voorafgaand aan realisatie van de aansluiting.

5.4 Bereikbaarheid

De inkoopruimte dient permanent en zonder tussenkomst van derden ongehinderd toegankelijk te zijn. Dit is noodzakelijk om de continuïteit van de elektriciteitsvoorziening te kunnen waarborgen en aan de verplichtingen als netbeheerder te kunnen voldoen.

De inkoopruimte dient blijvend goed bereikbaar te zijn vanaf de openbare weg met zwaar materieel voor plaatsing en/of groot onderhoud (zoals het vervangen van componenten). Hierbij geldt:

- De toegangsweg dient geschikt te zijn voor een vrachtwagen met een aslast van 150 kN.
- De toegangsweg heeft een breedte van minimaal 4 meter.
- Om de doorgang van een vrachtwagen over de toegangsweg niet te kunnen belemmeren, dient de toegangsweg over een hoogte van 4,2 meter vrij te zijn.
- De toegangsweg wordt voorzien van een elementenverharding (zoals betonstraatsteen, straatklinker, e.d.), zodat de verharding op een eenvoudige manier met handgereedschap te verwijderen en te herstellen is.
- Op de toegangsweg zijn geen obstakels gelegen van welke aard dan ook die een vrije doorgang belemmeren.
- Indien de toegang van de inkoopruimte grenst aan een, al dan niet openbare, rijweg (dus geen voetpad), dient de vrije toegang gewaarborgd te zijn middels anti-parkeerpaaltjes.

5.5 Omheiningen

Omheiningen zijn niet toegestaan.

5.6 Obstakelvrije zone

In een zone van twee meter rond de toegang van de inkoopruimte moet voldoende ruimte zijn om veilig werken en het afzetten van de toegang of werkplek mogelijk te maken. Er mogen geen obstakels binnen deze zone aanwezig zijn.

5.7 Grondverwerving

Bij de inkoopruimte is geen sprake van grondverwerving door Liander.

5.8 Terreinverharding

Om veilig en verantwoord te kunnen werken en tevens wildgroei en de kans op het binnendringen van planten te beperken dient uitneembare terreinverharding langs de gevellijn van de inkoopruimte te worden aangebracht. Hierbij geldt:

- Toepassing van in elementen uitneembare terreinverharding zoals stoeptegels, betonstraatsteen, straatklinker, e.d. en opgesloten in een opsluitband van prefab beton.
- Terreinverharding dient te worden gelegd op een verdicht zandbed van 200 mm dik.
- Bestrating van 1,5 meter breed langs gevel met deuren.
- De terreinverharding moet bruikbaar zijn om zware componenten neer te kunnen zetten voor de toegang tot de inkoopruimte.

Bij voorkeur is de definitieve terreinverharding en terreinafwerking gerealiseerd vóór de inbedrijfstelling van de aansluiting. Wanneer dit op een later moment gepland is dan dient er voor de inbedrijfstelling tijdelijke open verharding³ voor de toegang tot de inkoopruimte (minimaal 1 meter breed) en een tijdelijk looppad naar de inkoopruimte aanwezig te zijn, welke later vervangen of opgenomen worden in de definitieve terreinafwerking door de klant.

³ Hieronder wordt ook verharding zoals stelconplaten & rijplaten verstaan.

5.9 Kabeltracé

De klant dient op eigen terrein een tracé vanaf de openbare weg beschikbaar te stellen voor de kabelverbinding(en) naar de inkoopruimte. Liander dient altijd veilig werkzaamheden te kunnen uitvoeren op het tracé van de kabelverbinding indien dit noodzakelijk is voor een veilige en betrouwbare bedrijfsvoering. Hierbij geldt:

- Het kabeltracé dient vrij te zijn van obstructies, zoals oude funderingen e.d.
- Bij ligging in open ontgraving is boven het kabeltracé alleen open bodembedekking of elementenverharding (zoals betonstraatsteen, straatklinker, grind, e.d.) toegestaan, dat met gebruikelijk gereedschap verwijderd en teruggeplaatst moet kunnen worden.
- Indien er puingranulaat toegepast wordt als verhardingslaag onder de elementenverharding dan geldt:
 - Het puingranulaat dient vrij te zijn van metaal- of glasresten.
 - Het puingranulaat dient te voldoen aan de BRL 2506.
 - Het puingranulaat mag toegepast worden tot een diepte van max. 0,6 meter onder maaiveld.
- Het kabeltracé dient op minimaal twee meter afstand tot diepwortelende struiken en/of bomen te liggen.
- Indien open ontgraving of afstand tot struiken en/of bomen niet mogelijk is, dienen de kabelverbindingen in mantelbuizen gelegd te worden. Stem dit in het voortraject af met Liander.

5.10 Elektromagnetische velden en onderlinge beïnvloeding

Elektromagnetische velden

Binnen een afstand van 4 meter van de inkoopruimte dienen geen EM-gevoelige bestemmingen⁴ te zijn gesitueerd.

Onderlinge beïnvloeding

De componenten van Liander dienen geen nadelige invloed te ondervinden van, en uit te oefenen op, de installaties en infrastructuur van derden. De klant dient hierbij rekening te houden met de locatie van de inkoopruimte en het ter beschikking gestelde kabeltracé.

Uitgangspunten hierbij zijn:

- Hanteer minimaal 5 meter afstand tot infrastructuur met thermische beïnvloeding.
- Hanteer minimaal 1,5 meter afstand tot kabels van derden.
- Afstanden en voorwaarden van derden zoals ProRail, Rijkswaterstaat, Gasunie, Defensie, e.d. dienen in acht genomen te worden.

⁴ Zoals locaties met EM-gevoelige apparatuur, of locaties waar langdurig kinderen verblijven.

6. Functionele en technische eisen

6.1 Bouwfysica

6.1.1 Opstelcondities

De opstelcondities van de inkoopruimte dienen zodanig te zijn dat de levensduur van de componenten van Liander niet nadelig beïnvloed wordt. Er dient hiertoe te worden voldaan aan normale opstelcondities conform de NEN-EN-IEC 62271-202.

6.1.2 Waterdichtheid

De wanden, vloer en plafond van de bij de inkoopruimte behorende kabelkelder en de bovengrondse ruimte, inclusief daarin opgenomen doorvoeringen, mogen geen water doorlaten.

Voor het waterdicht maken van de doorvoeringen dient gebruik gemaakt te worden van daarvoor bestemde instortvoorzieningen. De klant dient de instortvoorziening aan te brengen en geschikte pluggen mee te leveren.

6.1.3 Brandwerendheid

Voor de brandwerendheid van de inkoopruimte dient uitgegaan te worden van:

- Bij een inkoopruimte in een betreedbaar prefab gebouw dient de wand tussen het gereguleerde domein en vrije domein als 60 minuten brandwerend tegen branddoorslag te worden uitgevoerd.
- Indien het Bouwbesluit eisen stelt voor brandoverslag via de gevel of tegenoverliggende bebouwing aan de brandwerendheid van de gevel (inclusief deuren, roosters, e.d.) dient de voorgestelde oplossing aan Liander te worden voorgesteld.
- De toe te passen materialen mogen niet bijdragen aan de brandvoortplanting.
- Brandwerende voorzieningen dienen te voldoen aan de ETAG 026 richtlijnen.

6.2 Bouwkundig en constructief

6.2.1 Maatvoeringen en compartimentering

Compartimenten (ofwel ruimte)

- Een inkoopruimte beschikt over één bovengronds compartiment (ofwel ruimte), waarin de componenten en secundaire installaties van Liander worden opgesteld. Onder het bovengrondse compartiment bevindt zich een kabelkelder.
- De inkoopruimte is gescheiden van omliggende ruimte door middel van een binnenwand. In deze binnenwand mogen geen blijvende openingen zitten die toegang tot de inkoopruimte kunnen verschaffen. Het geheel dient te voldoen aan de eisen in dit PvE (zie o.a. paragraaf 6.2.2 tot en met 6.2.5).
Dit geldt ook voor de scheiding tussen kabelkelder en omliggende ruimte.

Maatvoeringen

Voor verschillende maatvoeringen dient uitgegaan te worden van:

- Het vloerniveau van de bovengrondse ruimte van de inkoopruimte dient tussen de 100 en 200 mm boven maaiveld te liggen.
- Er dient rekening gehouden te worden met veilige werkafstand (gevaarzone/nabijheidzone) volgens de NEN-EN-IEC 61936-1.
- De netto inwendige vrije hoogte van een inkoopruimte in een betreedbaar prefab gebouw is minimaal 2.400 mm en maximaal 3.000 mm.
- De netto inwendige vrije hoogte van de kabelkelder in een betreedbaar prefab gebouw is minimaal 900 mm.

Liander heeft basisontwerpen voor een inkoopruimte in een prefab gebouw opgesteld aan de hand van dit PvE. De tekeningen daarvan zijn als externe bijlagen (zie hoofdstuk 8) toegevoegd.

6.2.2 Inbraakwerendheid en vandaalbestendigheid

Inbraakwerendheid

De inkoopruimte als geheel dient aantoonbaar een inbraakwerendheid te hebben van RC2 of beter, conform de NEN-EN-1627 en NEN 5096 of internationale equivalenten.

Bij een betreedbare inkoopruimte is de slotkast Nemef 1533 K/5 hier van uitgezonderd.

Vandaalbestendigheid

Voor de vandaalbestendigheid van de gehele inkoopruimte dient van slagvastheidsklasse IK10 conform de NEN-EN 50102 uitgegaan te worden.

6.2.3 Explosieveiligheid

In verband met interne drukopbouw bij een vlamboog in de RMU dient de inkoopruimte explosieveilig te zijn.

Hierbij gelden onderstaande uitgangspunten:

- De afblaasrichting bij een overdruk in de RMU (bijv. t.g.v. een interne lichtboog) is naar beneden.
- Personeel dient in een normale bedrijfssituatie veilig in of voor de inkoopruimte te kunnen werken bij geopende toegangsdeur van de inkoopruimte.
- Mensen kunnen veilig buiten bij de inkoopruimte staan bij gesloten toegangsdeur van de inkoopruimte.
- Het prefab gebouw heeft lichtboogclassificatie IAC-AB 20 kA / 1 sec., conform de NEN-EN-IEC 62271-202.
- De lichtboogclassificatie van het prefab gebouw, in de uitvoering zoals deze gerealiseerd gaat worden in combinatie met de door Liander toegepaste RMU, dient minimaal met transparante berekeningen aangetoond te worden. Indien berekeningen ontbreken of Liander deze onvoldoende transparant acht, dient deze lichtboogclassificatie aangetoond te worden middels een beproevingsrapport of een conformiteitsverklaring, goedgekeurd door een instituut dat cf. ISO 17025 of ISO 17065 gecertificeerd is voor de NEN-EN-IEC 62271-202.

6.2.4 Bescherming tegen regen, stof, aanraking en ongedierte

De gehele inkoopruimte dient een bescherming naar de omgeving toe te hebben van minimaal IP23D volgens IEC 60529. Dit betekent een afscherming van:

- IP 2XX: Bescherming tegen aanraking met de vinger. Aanraakveilig alleen voor meetapparaten. Beschermd tegen indringen van vaste voorwerpen groter dan 12,5 mm.
- IP X3X: Spatdicht, geen schade indien besproeid (10 l/min) onder een hoek van 60° verticaal of horizontaal.
- IP XXD: Bescherming tegen aanraking door draad van 1 mm met een lengte van 100 mm.

6.2.5 Vluchten

Uit een inkoopruimte in een betreedbaar prefab gebouw dient gevlucht te kunnen worden tot op veilige afstand bij calamiteiten, conform Bouwbesluit.

Bij een inkoopruimte in een niet-betreedbaar prefab gebouw dient gevlucht te kunnen worden tot op veilige afstand bij calamiteiten, conform Bouwbesluit.

6.2.6 Funderings- en hoofd draagconstructie

Funderingseisen

Voor de fundering en ondergrondse wanden dient uitgegaan te worden van:

- Ter plaatse van de invoerpunten van de MS-bekabeling mag de grond niet verzakken.
- Er dient een garantieverklaring voor de fundatie en/of een sonderingsrapport met funderingsadvies te kunnen worden verstrekt. Hierbij geldt:
 - Een sonderingsrapport wordt conform NEN-EN-ISO 22476-1 klasse 3/TE uitgevoerd.
 - Funderingsadvies dient te voldoen aan NEN 9997-1+C1.

- De ondergrondse kabelkelder dient vloeistofdicht te zijn, conform BRL 1801.

Constructieve eisen

Voor de constructieve eisen dient uitgegaan te worden van:

- De constructie dient te voldoen aan het Bouwbesluit. De inkoopruimte dient zodanig uitgevoerd te worden dat de zelfstandige stabiliteit blijvend gewaarborgd is en ze bestand is tegen de in de praktijk te verwachten mechanische belastingen.
- Constructieve elementen mogen geen negatieve impact hebben op de toegankelijkheid en bereikbaarheid van de in de inkoopruimte op te stellen componenten.

6.2.7 Wanden en wanddoorvoeringen

Buitenwanden inkoopruimte

Voor de buitenwanden dient te worden uitgegaan van:

- Materiaal is gewapend beton of lichtbeton.
- Dient waterdicht te zijn conform 6.1.2.

Binnenwanden inkoopruimte

De binnenwanden en binnenkant van de buitenwand dienen te voldoen aan:

- Vlakheid: 3 mm/m en 2 mm/0,4m.
- Kleur: wit of lichtgrijs.
- De wand dient bij oplevering schoon te zijn.
- Aan de binnenzijde van de inkoopruimte wordt geen thermische isolatie geplaatst.

Binnenwanden bij betreedbare inkoopruimte

- Binnenwanden dienen te worden uitgevoerd in gewapend beton of licht beton.
- In de binnenwand zitten geen deuren.

Binnenwanden bij niet-betreedbare inkoopruimte

- Binnenwanden van de inkoopruimte dient uitgevoerd te worden in gewapend beton, licht beton, kalkzandsteen, HPL (Trespa), Rockpanel of staal.
- Een eventuele kier tussen de bovenzijde van de binnenwand en het dak mag niet groter zijn dan 30 mm (IP1x). Deze kier mag geen afbreuk doen aan de IAC classificatie volgens paragraaf 6.2.3.
- Bij doorvoer van 1-fase MS-kabels door een metalen binnenwand dient de kabeldoorgang zodanig te zijn dat alle drie fasen van de betreffende MS-verbinding gezamenlijk door één kabeldoorgang gelegd worden.

Doorvoeringen buitenwanden

Bij doorvoeringen door buitenwanden dient uitgegaan te worden van:

- Bij een betreedbare inkoopruimte de doorvoeringen zodanig positioneren dat deze de toegang tot de kabelkelder niet hinderen.
- Bij een niet-betreedbare inkoopruimte de doorvoeringen zodanig positioneren dat deze inspectie en montage werkzaamheden in de kabelkelder niet hinderen.
- Doorvoeringen zodanig positioneren dat de kabels van Liander rechtstandig onder de juiste kabelvelden van de RMU uitkomen, rekening houdend met de buigstraal van de kabel.
- Dient waterdicht te zijn volgens paragraaf 6.1.2.
- Het eventueel aanpassen, verwijderen, vervangen van kabels dient mogelijk te zijn, zonder dat hierbij de bestendigheid tegen waterindringing komt te vervallen.
- Dient bescherming tegen regen, stof en aanraking te hebben volgens paragraaf 6.2.4.
- De doorvoeringen en eventueel daarbij behorende pluggen dienen afgestemd te zijn op de diameter van de door de voeren voedingskabels van Liander (zie paragraaf 6.4.3).
- Indien bij 1-fase MS-kabels drie afzonderlijke doorvoeringen (één per fase) worden toegepast, is dit alleen toegestaan indien er geen metaal of wapening tussen deze drie doorvoeringen aanwezig is.

- Hoogte van invoeringen onder maaiveld zijn:
 - Doorvoeringen t.b.v. aardelektroden: 100-400 mm onder maaiveld.
 - Doorvoeringen t.b.v. middenspanningskabels (MS-kabels): circa 700 mm onder maaiveld
- Ook niet gebruikte doorvoeringen dienen te worden afgewerkt conform bovenstaande.

Doorvoeringen binnenwanden

Bij doorvoeringen door binnenwanden dient uitgegaan te worden van:

- Doorvoeringen dienen dezelfde brandwerendheid te hebben als de wand volgens paragraaf 6.1.3.
- Doorvoeringen mogen geen afbreuk doen aan de IAC classificatie conform NEN-EN-IEC 62271-202.
- Dient bescherming tegen water, stof en aanraking te hebben volgens paragraaf 6.2.4.
- Indien bij 1-fase MS-kabels drie afzonderlijke doorvoeringen (één per fase) worden toegepast, is dit alleen toegestaan indien er geen metaal of wapening tussen deze drie doorvoeringen aanwezig is.
- Ook niet gebruikte doorvoeringen dienen te worden afgewerkt conform bovenstaande.

6.2.8 Vloeren en vloerdoorvoeringen

De vloer van de inkoopruimte dient te voldoen aan:

- Vloer van een betreedbare inkoopruimte moet voldoende stroef zijn om uitglijden te voorkomen, conform Arbeidsomstandighedenbesluit 3.11.
- Bij een betreedbare inkoopruimte dient de RMU over de gehele vloer te kunnen worden getransporteerd, zonder noodzaak voor aanvullende ondersteuning of voorzieningen.
- Dynamische vloerbelasting bij een betreedbare inkoopruimte minimaal 2,5 kN/m².
- Dynamische vloerbelasting bij een niet-betreedbare inkoopruimte minimaal 1,5 kN/m², met een minimum van 150 kg per vloerdeel.
- Statische vloerbelasting geschikt voor een RMU van maximaal 1.400 kg bij een AC6a/b aansluiting en 900 kg bij een AC5 of AC5a/b aansluiting.
- Materiaal vloer van een betreedbare inkoopruimte: beton.
- Materiaal vloer van een niet-betreedbare inkoopruimte: beton, aluminium of staal.
- Materiaal vloer van de kabelkelder: beton.
- Doorvoeringen mogen geen afbreuk doen aan de IAC classificatie conform NEN-EN-IEC 62271-202.
- Vlak en waterpas.
- Tolerantie vloervlakheid: 1 mm/m.
- Vloer dient bij oplevering schoon te zijn.

Doorvoeringen vloeren

- Doorvoeringen in de vloer van de bovengrondse ruimte dienen te worden afgewerkt, zodat er geen opening of spleet aanwezig is van meer dan 12 mm breed (IP2x). Uitgezonderd hiervan zijn doorvoeringen die voor hun specifieke functie juist een grotere opening vereisen (bijvoorbeeld voor beperking van overdruk).
- Bij doorvoer van 1-fase MS-kabels door een metalen vloer of metaal in de vloer dient de kabeldoorgang zodanig te zijn dat alle drie fasen van een MS-verbinding gezamenlijk door één kabeldoorgang gelegd worden.
- Doorvoeringen mogen geen afbreuk doen aan de IAC classificatie conform NEN-EN-IEC 62271-202.
- Ook niet gebruikte doorvoeringen dienen te worden afgewerkt conform bovenstaande.

6.2.9 Dak

Het dak dient te voldoen aan:

- Dynamische dakbelasting van minimaal 2,5 kN/m².
- Statische dakbelasting: rekening houden met de eventueel op te stellen installaties door klant.
- Uitgevoerd in gewapend beton of licht beton.
- Afschot van een dak dient minimaal 10 mm/m te zijn.
- Dient waterdicht te zijn volgens paragraaf 6.1.2. (zonder aanvullende afwerking zoals dakbedekking)
- Doorvoeringen mogen geen afbreuk doen aan de IAC classificatie conform NEN-EN-IEC 62271-202.
- Bij een niet-betreedbare inkoopruimte: Voorzien van hijsogen voor het kunnen lichten van het dak.

6.2.10 Plafondafwerkingen

Voor de plafondafwerking dient uitgegaan te worden van:

- Kleur: wit of lichtgrijs (zoals naturel beton)
- Bij oplevering dient het plafond schoon te zijn.
- Tegen het plafond van de inkoopruimte mag geen thermische isolatie worden toegepast.

6.2.11 Trap kabelkelder

Kabelkelder bij betreedbare inkoopruimte

- Voor de toegang tot de kabelkelder dient een klimladder of klimbeugels te worden aangebracht.
- Er dient een handregel boven het kruipluik te worden aangebracht om de kabelkelder veilig te kunnen betreden.
- De handregel dient te lopen vanaf circa 400 mm +vloer tot 1.000 mm +vloer.

6.2.12 Deuren, rooster, luiken, afscherming, e.d.

Algemeen buitendeuren, luiken, overdrukroosters, e.d.

Voor alle bovengrondse elementen in de buitenwanden van de inkoopruimte, zoals (bedienings-)deuren, luiken, overdrukroosters, e.d. geldt in het algemeen:

- Uitvoeren in aluminium of verzinkt staal.
- Uitvoeren conform NEN-EN 1090-2 voor staal of NEN-EN 1090-3 voor aluminium.
- Bij staal: gepoedercoat conform NEN-EN 15773.
- Corrosiviteitscategorie C3 volgens ISO 9223.
- Metalen elementen die samengesteld zijn uit meerdere onderdelen dienen metallisch één geheel te zijn, zodat dit elektrisch aan elkaar is gekoppeld.
- Alle metalen elementen dienen een goed toegankelijke voorziening te hebben om ze met een 25 mm² aardlitze of aarddraad aan de vereffeningrails van de inkoopruimte te kunnen verbinden.
- Inbraakwerendheid en vandaalbestendigheid volgens paragraaf 6.2.2.
- Doorvoeringen mogen geen afbreuk doen aan de IAC classificatie conform NEN-EN-IEC 62271-202.
- Bescherming tegen regen, stof en aanraking volgens paragraaf 6.2.4.
- Niet van buitenaf los te maken te zijn, dus bevestiging van binnenuit.

Te openen buitendeuren, luiken, e.d.

Alle te openen elementen in de buitenwanden die voor toegang, bediening of klein onderhoud open moeten, zoals deuren, luiken, e.d., dienen te voorzien te zijn van of te voldoen aan:

- Deurstandbegrenzer.
- De elementen (inclusief de ophanging zoals scharnieren, e.d.) mogen niet beschadigen en/of vervormen bij het openwaaien bij een windkracht van 8 Beaufort haaks op het element.
- Deurvastzetter.
- Slotafdekplaatje voor de buitenzijde van de cilinder.
- Naar buiten toe scharnierend, minimaal 110 graden te openen bij deuren.
- Mogelijkheid voor controle sluiting (bijvoorbeeld middels handgreep/sluitkom).
- Waarschuwingssymbool (24 of 26 cm hoog en 20 cm breed, gele driehoek met bliksemschicht) aan de buitenzijde met tekst "Hoge Spanning levensgevaarlijk" bij de toegang tot de inkoopruimte. Conform NEN 3011, NEN 3840 en NEN-EN 50110-1&2.
 - Op de deur van een betreedbare inkoopruimte dient het waarschuwingssymbool als kunststof bord met popnagels te worden bevestigd.
 - Op de deur van een niet-betreedbare inkoopruimte dient het waarschuwingssymbool als sticker te worden aangebracht. Bij een niet vlakke ondergrond van de deur dient een vlakke plaat van 280 mm hoog x 240 mm breed op de deur aangebracht te worden waar het waarschuwingssymbool op aangebracht kan worden.
- Er dient ruimte beschikbaar te zijn waar Liander markeringen kan aanbrengen. Dit betreft:
 - Een sticker met het Liander logo met landelijk storingsnummer, uitgevoerd als sticker in landscape A3 of A4 formaat.

- Een sticker met naam en nummer van de inkoopruimte (indicatie omvang: 50 mm hoog x 300 mm breed).
- In het geval van een inkoopruimte met verrebediening:
 - Een 220x220 mm sticker met de tekst 'verrebediend'.
 - Een sticker met SIS-code (indicatie omvang: 50 mm hoog x 300 mm breed).
- Bij een niet vlakke ondergrond van de deur dient een vlakke plaat op de deur aangebracht te worden (gelast of met popnagels te bevestigen), qua afmetingen voldoende groot voor de aan te brengen markeringen.

Toegangsdeur betreedbare inkoopruimte

Voor de toegangsdeur tot een betreedbare inkoopruimte geldt:

- De bovenzijde van de onderdorpel van de deur dient gelijk te zijn aan de bovenkant vloer.
- Minimale dagmaat deurhoogte: 2.300 mm.
- Minimale dagmaat deurbreedte: 1.150 mm.

Sloten

- Het slot moet geschikt zijn voor een standaard enkelzijdige 17 mm Europrofielcilinder, enkeltoers met verlengde uitval (25 mm), een niet-vrijloopcilinder.
- De cilinder zal door Liander worden geleverd en op locatie samen met de klant of leverancier in het slot worden ingebouwd.
- Bij een betreedbare inkoopruimte dient de slotkast van het merk en type Nemef 1533 K/5 opdekslot te zijn. Indien het door externe eisen noodzakelijk is dat er een afwijkende slotkast wordt toegepast, dan dient dit in overleg en met toestemming van Liander te gebeuren.

Kruipluik bij betreedbare inkoopruimte

Voor de toegang naar de kabelkelder in een betreedbare inkoopruimte dient een kruipluik aanwezig te zijn die voldoet aan:

- Netto afmetingen vrije doorgang minimaal 600x800 mm.
- Locatie zo mogelijk nabij de toegang van de inkoopruimte.
- Goed toegankelijk, zonder obstakels op de keldervloer. Dus niet gelokaliseerd boven het logische kabelverloop van de MS-kabels van de doorvoeringen naar de RMU.
- Niet aan te brengen in de looproute van de toegang van en door de inkoopruimte.
- Af te dekken met een plaat opgenomen in een metalen kruipluikomranding.
- Het kruipluik dient robuust en vochtbestendig te zijn, met een levensduurverwachting gelijk aan die van de componenten, zie 6.2.13.
N.B. Van een volledig houten kruipluik wordt verwacht dat deze hier niet aan voldoet.
- Het kruipluik dient een voorziening te hebben om het openen te vereenvoudigen (bijv. een verzonken luikring of greep).
- Het kruipluik dient aan de bovenkant stroef te zijn.
- Het kruipluik dient bestand te zijn tegen een puntlast van 500 kg van de wielen van een transportkar voor het transporteren van de RMU.
- Voor het openen van het luik is niet meer kracht nodig dan 150 N.
- Het kruipluik is bestand tegen de overdruk zoals beschreven in 6.2.3., waarbij geen zware schade mag optreden.
- Het kruipluik is geborgd (met bijvoorbeeld schroeven of ketting), zodat deze niet bij een explosie weg schiet.
- Voor het openen van het luik kan gebruik gemaakt worden van standaard handgereedschap.
- De bovenzijde van het vloerluik dient gelijk te zijn aan de bovenzijde van de vloer van de inkoopruimte. Indien hendels of beugels e.d. aanwezig zijn dienen deze verzonken te zijn.

Montageluik bij niet-betreedbare inkoopruimte

Indien de vloer van de niet-betreedbare inkoopruimte niet demontabel is, dienen er montageluiken aanwezig te zijn voor montagewerkzaamheden en inspecties. Hierbij geldt:

- De montageluiken dienen visuele inspectie van de onderbouw en aardverbindingen te faciliteren.
- Als voor invoer en/of aansluiten van aardelektroden toegang tot de onderbouw nodig is, dient dit middels de montageluiken op een arbotechnisch verantwoorde wijze mogelijk te zijn.

Aanwezige montageluiken dienen te voldoen aan:

- Netto afmetingen: voldoende om benodigde montagehandelingen (bijv. invoer aardelektroden) erdoorheen te kunnen verrichten en visuele inspectie te kunnen uitvoeren.
- Op geschikte plaatsen voor de montage werkzaamheden en inspecties.
- De montageluiken zijn bestand tegen de overdruk zoals beschreven in 6.2.3., waarbij geen zware schade mag optreden.
- De montageluiken zijn geborgd (met bijvoorbeeld schroeven of ketting), zodat deze niet bij een explosie weg kunnen schieten.
- Voor het openen van de montageluiken moet gebruik gemaakt kunnen worden van standaard handgereedschap.

Rooster

Een ventilatie- of overdrukrooster dient te voldoen aan:

- Regeninslagvrij conform NEN-EN 13030.
- Stuifsnieuw dicht conform NEN 2778.
- In, achter of voor het rooster mogen geen voorzieningen worden aangebracht die de afblaas- of ventilatiecapaciteit waar de inkoopruimte op ontworpen is nadelig beïnvloeden.
- Indien het noodzakelijk is dat brandwerende voorzieningen in het overdrukrooster opgenomen dienen te worden, dan dient met Liander overlegd te worden.

6.2.13 Onderhoud en levensduurverwachting

Normaal en klein onderhoud

Voor normaal onderhoud en klein (vervangings-)onderhoud dienen alle benodigde werkzaamheden op een verantwoorde en veilige manier te kunnen worden uitgevoerd. Hiervoor zullen de benodigde deuren, luiken, ventilatieroosters, e.d. te openen moeten zijn zonder speciaal gereedschap of machines.

De kabelkelder van de betreedbare inkoopruimte dient via het kruipluik bereikbaar te zijn.

Groot onderhoud

Het dient mogelijk te zijn zware en grote elektrotechnische componenten te kunnen vervangen bij groot onderhoud of vervangingsonderhoud. Hierbij wordt uitgegaan dat speciaal gereedschap zoals een vrachtwagen met hijsinstallatie nodig is. De werkzaamheden dienen dan op een verantwoordelijke en veilige manier gedaan te kunnen worden.

Bij een betreedbare inkoopruimte wordt voor het vervangen van grote en/of zware installaties uitgegaan dat dit mogelijk is door de toegangsdeur van de inkoopruimte.

Bij een niet-betreedbare inkoopruimte wordt voor het vervangen van grote en/of zware installatie uitgegaan dat dit mogelijk is door het tijdelijk verwijderen van het dak.

De werkzaamheden dienen dan op een verantwoordelijke en veilige manier gedaan te kunnen worden.

Vervangbaarheid

Alle componenten in een inkoopruimte dienen vervangbaar te zijn, zonder dat daarvoor andere installaties (tijdelijk) verwijderd hoeven te worden.

Storingssituatie

Bij een storingssituatie moet een monteur zijn werkzaamheden kunnen verrichten zonder gebruik te maken van 230 Volt hulpspanning. Monteur beschikt over accugereedschap en een lichtbron.

Levensduurverwachting

De inkoopruimte mag de levensduur van de componenten van de netbeheerder niet nadelig beïnvloeden gedurende de beoogde gebruiksduur van de inkoopruimte. Het uitgangspunt daarbij is dat de componenten van de netbeheerder een minimale technische levensduur van 40 jaar hebben onder normale omstandigheden, zoals gedefinieerd in de NEN-EN-IEC 62271-202.

Dakbeveiliging bij betreedbare inkoopruimte

De klant is verantwoordelijk voor het wel of niet aanbrengen van een valbeveiliging.

6.3 Werktuigbouwkundige installaties

Het aanbrengen van gebouwgebonden installaties zoals afvoer van (regen)water, warm/koud water, ventilatiekanalen, verwarming, koeling, brandblus, e.d. in een inkoopruimte of in de wanden, vloeren en plafond is niet toegestaan.

6.4 Elektrotechnische installaties

Voor de fysieke dimensionering van op te stellen apparatuur in de inkoopruimte dient rekening gehouden te worden met de opstellingseisen voor de betreffende component van Liander. Met deze eisen is rekening gehouden in de ontwerptekeningen in hoofdstuk 8.

Bij een inkoopruimte is één bovengrondse ruimte aanwezig. In deze bovengrondse ruimte worden alle componenten opgesteld.

6.4.1 RMU (Ring Main Unit)

RMU (voor Liander)

Door Liander wordt in de inkoopruimte een 10 kV of 20 kV MS-schakelinstallatie geplaatst, ook wel RMU (Ring Main Unit) genoemd. De schematische opbouw en aansluiting van de RMU is aangegeven in paragraaf 4.2.1 per aansluitcategorie.

In Tabel 2 is per aansluitcategorie aangegeven wat de standaard RMU types zijn die Liander momenteel toepast in inkoopruimtes voor AC5a, AC5b, AC5, AC6a en AC6b aansluitingen. Liander bepaalt welk type RMU per aansluiting zal worden toegepast.

Aansluit categorie	Type aansluiting	RMU		Afmetingen RMU			Overige voorzieningen t.b.v. de RMU
		Type	Configuratie	Breedte (mm)	Diepte (mm)	Hoogte (mm) ⁽²⁾	
AC5a/b	AC5a/b regulier	Eaton Xiria-blok	KKV	1100	600	1305	n.v.t.
		ABB SafePlus	KKV	1021	782 ⁽¹⁾	1336	n.v.t.
	AC5a/b met DA-voorziening	ABB SafePlus	KKT-DA	1021	782 ⁽¹⁾	1460	(3)
AC5	AC5 regulier	Eaton Xiria-blok	KKV _m	1100	600	1555	n.v.t.
		ABB SafePlus	KKV _m	1021	782 ⁽¹⁾	1610	n.v.t.
	AC5 met DA-voorziening	ABB SafePlus	KKV _m -DA	1021	782 ⁽¹⁾	1610	(3)
AC6a	AC6a met standaard kwaliteit - met twee 5 MVA verbindingen	Eaton Xiria-E	VVMV	2350	770	1725	(4), (5)
	AC6a met afwijkende kwaliteit - met één 5 MVA verbinding	Eaton Xiria-E	KMV	1850	770	1725	(4)
AC6b	AC6b met standaard kwaliteit - met twee 10 MVA verbindingen	Eaton Xiria-E	VVMV	2350	770	1725	(4), (5)
	- met drie 5 MVA verbindingen	Eaton Xiria-E	VVVMV	2850	770	1725	(4), (5)
	AC6b met afwijkende kwaliteit - met één 10 MVA verbinding	Eaton Xiria-E	KMV	1850	770	1725	(4)
		Eaton Xiria-E	VVMV	2350	770	1725	(4), (5)

⁽¹⁾ De totale diepte van de ABB SafePlus van 782 mm komt voort uit 751 mm voor de behuizing + 31 mm voor uitstekende delen (o.a. handgreep kabelcompartiment).

⁽²⁾ De hoogte betreft de 'kale' hoogte van de RMU. Bij toepassing in een betreedbare ruimte komt hier nog de hoogte (~290 mm) van een plint bij.

⁽³⁾ DA-voorziening: Deze bestaat uit een DA-kast, een beveiligingskast en bekabeling voor de verbinding met de RMU.

⁽⁴⁾ Gelijkspanningsinstallatie: Deze voedt de beveiliging voor aansluitingen > 2 MVA (AC6a/b) die direct aangesloten worden op een station (OS/SS/RS) van Liander

⁽⁵⁾ RTU: De RTU verzorgt de verbinding met het bedrijfsvoeringscentrum van Liander voor signalering

Tabel 2 Gegevens RMU voor MS-aansluitingen AC5a, AC5b, AC5, AC6a en AC6b

De aansluiting wordt beveiligd met een vermogensschakelaar in de RMU. Alleen bij de AC5a/b aansluiting met DA-voorziening wordt een hoogspanningszekering toegepast.

Bij een AC5 aansluiting wordt een vermogensschakelaar met geïntegreerde MS-meetveld aangebracht, bij AC6a/b aansluitingen wordt een separaat MS-meetveld toegepast.

6.4.2 MS-koppelkabel

Het overdrachtpunt van de aansluiting zit op de kabel aansluitpunten in het klantveld van de RMU. Montage en aansluiting van de MS-verbinding naar de transformator of installatie van de klant valt onder de verantwoordelijkheid van de klant.

MS-koppelkabel (voor klant)

Met betrekking tot de koppelkabel, die wordt gebruikt om het klantveld van de RMU te verbinden met de transformator of installatie van de klant, geldt dat de klant zelf verantwoordelijk is voor de specificatie van de koppelkabel. Hierbij dient rekening gehouden te worden met onderstaande voorwaarden:

- De koppelkabel moet minimaal geschikt zijn voor transport van het maximale vermogen van de aansluitcategorie (630 kVA, 1 MVA, 2 MVA, 5 MVA of 10 MVA). Een berekening van belastbaarheid dient indien door Liander gewenst overlegd te kunnen worden.
- De koppelkabel heeft een aluminium of koperen geleider en kunststof isolatie (XLPE).
- De koppelkabel moet voldoen aan de norm NEN-HD 620 S2, deel 10 sectie J en er moet een typetest certificaat afgegeven door een ISO 17025 gecertificeerd testinstituut overlegd kunnen worden aan Liander.
- De koppelkabel is voorzien van een koperdraad aardscherm, deze wordt éénzijdig geaard in het klantveld van de RMU. Aan de zijde van de klantinstallatie of klanttransformator wordt het aardscherm van de koppelkabel niet geaard.
- De koppelkabel wordt voorzien van een kabeleindsluiting waarmee deze aan de RMU verbonden kan worden

De kabeleindsluiting van de koppelkabel (voor klant)

De kabeleindsluitingen aan de kant van de RMU op de koppelkabel van de klant dienen te voldoen aan:

- De eindsluiting voor de koppelkabel moet geschikt zijn voor toepassing in de RMU van Liander. Deze zijn voorzien van een C-conus voor aansluiting van de koppelkabel.
- Bij AC5 klantaansluitingen met een vermogensschakelaar met geïntegreerd MS-meetveld is het klantveld al voorzien van haakse stekers voor het verbinden van de spanningsmeettransformatoren. In dat geval betreft de eindsluiting voor de koppelkabel een koppelsteker die op de achterzijde van de aanwezige haakse steker aangesloten moet kunnen worden. In het klantveld wordt haakse steker Euromold 480TB toegepast voor verbinding naar de spanningstransformator, de bijbehorende toe te passen koppelsteker is de Euromold (K)800PB/G.
- De eindsluiting dient te voldoen aan de norm NEN-HD 629-1 S3, beproevingsstabel 14 en beproevingsreeksen D1 en D2 (klasse 1 t.a.v. dynamisch kortsluitgedrag), typekeur conform NEN-EN-IEC 61442. Er moet een typetest certificaat afgegeven door een ISO 17025 gecertificeerd testinstituut overlegd kunnen worden aan Liander.
- Er mogen uitsluitend connectoren met afbreekbouten worden gebruikt, elektrisch én mechanisch beproefd conform de NEN-EN-IEC 61238-1-3, klasse A.
- De klant moet de eindsluiting op de koppelkabel monteren conform de montage-instructie van de fabrikant en aan te sluiten in het klantveld van de RMU. Hierbij dient het aardscherm van de koppelkabel met de aardrail in het klantveld verbonden te worden.
- De klant moet een certificaat / getuigschrift kunnen overhandigen waaruit blijkt dat hij, of de door hem hiervoor ingeschakelde partij, bekwaam is om deze eindsluiting met voldoende kwaliteit te kunnen monteren. Deze opleiding kan gevolgd zijn bij de leverancier van de eindsluiting, bij Liander of bij een met Liander af te stemmen opleidingsinstituut.

6.4.3 MS-kabel

MS-kabel (voor Liander)

Onderstaande Tabel 3 bevat de relevante gegevens van MS-kabels die door Liander toegepast worden voor de in dit document beschouwde aansluitcategorieën. Het moet mogelijk zijn deze kabeltypes in te voeren in de inkoopruimte.

Type MS-kabel		1 aderige MS-kabel	3 aderige MS-kabel
YMeKrvaslqwd 6/10 kV 3x95 mm ² Alrm + as50 mm ² Cu			
- Buitendiameter:	ca. 55 mm		
- Minimale buigstraal tijdens verlegging:	640 mm		
- Minimale buigstraal, geïnstalleerd:	480 mm		
Wordt toegepast bij aansluitcategorieën: AC5a, AC5b en AC5 ^{*1}			
YMeKrvaslqwd 12/20 kV 1x240 mm ² Alrm + as25 mm ² Cu			
- Buitendiameter:	ca. 40 mm		
- Minimale buigstraal tijdens verlegging:	690 mm		
- Minimale buigstraal, geïnstalleerd:	570 mm		
Wordt toegepast bij aansluitcategorieën: AC5a, AC5b, AC5, AC6a en AC6b ^{*2}			
YMeKrvaslqwd 12/20 kV 1x630 mm ² Alrm + as50 mm ² Cu			
- Buitendiameter:	ca. 51 mm		
- Minimale buigstraal tijdens verlegging:	950 mm		
- Minimale buigstraal, geïnstalleerd:	790 mm		
Wordt toegepast bij aansluitcategorieën: AC5a, AC5b, AC5, AC6a en AC6b ^{*2}			
^{*1} De YMeKrvaslqwd 6/10 kV 3x95 mm ² Alrm + as50 mm ² Cu kabel kan worden toegepast bij inlissing in een bestaand net.			
^{*2} De YMeKrvaslqwd 12/20 kV 1x630 mm ² Alrm + as50 mm ² Cu kabel wordt slechts beperkt toegepast bij AC5a, AC5b, AC5 en AC6a aansluitingen. Indien van toepassing wordt dit vroegtijdig aangegeven. Bij AC6b aansluitingen hangt de kabelkeuze af van beschikbare capaciteit en inrichting op het station van Liander.			

Tabel 3 MS kabels inkoopruimte


Er zijn voldoende doorvoeringen benodigd voor het aantal MS-kabelverbindingen met het MS-net van Liander. Standaard minimaal twee doorvoeringen, behalve bij RMU configuratie KVM voor AC6a/b minimaal één doorvoering en bij RMU configuratie VVVMV configuratie voor AC6b minimaal drie doorvoeringen, zie Tabel 2 en de ontwerptekeningen in hoofdstuk 8.

6.4.4 Aarding

In de inkoopruimte dient een aardingsinstallatie te worden aangelegd. De aardingsinstallatie bestaat in hoofdzaak uit drie verschillende delen:

1. Gebouwgebonden aardingsinstallatie van de inkoopruimte (te verzorgen door de klant).
2. Aarding van de elektrische installatie van Liander (te verzorgen door Liander).
3. Uitwendige aarding van de aardingsinstallatie van de inkoopruimte (te verzorgen door Liander).

Schematisch staat bovenstaande in Figuur 4 weergegeven.

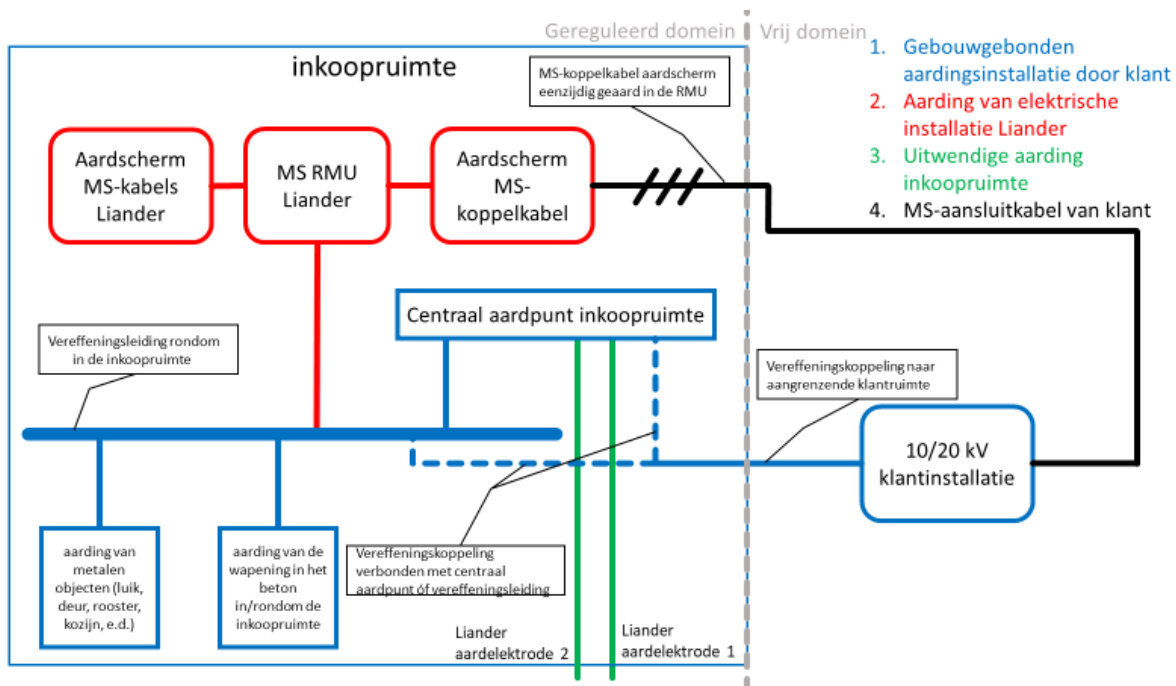

Figuur 4 Schematisch overzicht van aardingsinstallatie in en rondom de inkoopruimte

6.4.4.1 Gebouwgebonden aardingsinstallatie van de inkoopruimte (door klant)

De gebouwgebonden aardingsinstallatie dient geheel door de klant verzorgd te worden. Dit deel wordt in deze paragraaf beschreven.

Aarding inkoopruimte

Voor de gebouwgebonden aardingsinstallatie dient de klant uit te gaan van:

- Voor het centraal aardpunt van de inkoopruimte geldt:
 - Moet minimaal beschikken over getapte M8 bouten of inlegklemmen voor:
 - Aardelektrode 1 van Liander.
 - Aardelektrode 2 van Liander.
 - Koppeling naar vereffeningsleiding in inkoopruimte.
 - Aansluitpunt voor vereffeningskoppeling naar klantinstallatie.
 - Moet van koper zijn met een minimale doorsnede van 5x25 mm.
 - Moet zichtbaar en bereikbaar naast de RMU van Liander aanwezig zijn, boven de vloer van de inkoopruimte.
 - Voor het meten van de aardverspreidingsweerstand, dient het mogelijk te zijn de verschillende koppelingen los te maken.
- Voor de vereffeningsleiding in de inkoopruimte geldt:
 - Moet van koper zijn met een minimale doorsnede van 20x3 mm.
 - Is zichtbaar in een open lus met afstandshouders aangebracht tegen de wanden van de inkoopruimte op circa 300 mm boven de vloer.
 - Is gekoppeld met het centraal aardpunt van de inkoopruimte met een koperen verbinding (draad of strip) van minimaal 50 mm² doorsnede.
 - Beschikt over een voorziening om een werkaarde aan te sluiten (aardbout met kogelkop van 20 of 25 mm).
- Op de vereffeningsleiding dienen de volgende delen zichtbaar en visueel controleerbaar aangesloten te worden met 25 mm² koperen aardedraad :
 - De aarde van de LS-verdeelkast van de inkoopruimte (zie ook paragraaf 6.4.5 onderdeel LS-verdeelkast).
 - Elk vreemd geleidend deel in de inkoopruimte zoals kozijnen, deuren, luiken, e.d.

N.B. Geleidende delen met een totaal oppervlak kleiner dan 0,5 m² die geheel gelegen zijn binnen in de inkoopruimte en geen deel uitmaken van een ander geleidend deel, hoeven niet

vereffend te worden. Geleidende delen met een verbinding van binnen naar buiten de inkoopruimte dienen altijd verbonden te worden met de vereffenningsleiding.

- Geadviseerd wordt om de wapening in het beton van vloer, wanden en plafond van de inkoopruimte en kabelkelder te koppelen aan de vereffenningsleiding.

Liander zal er zelf zorg voor dragen dat de aarding van de RMU op de vereffenningsleiding wordt aangesloten.

Aarding klantruimte en vereffenningskoppeling

De klant is te allen tijde verantwoordelijk voor een deugdelijke veiligheidsaarding van de klantinstallatie.

Indien de inkoopruimte grenst aan de ruimte waar de klantinstallatie wordt opgesteld geldt hierbij:

- De klant sluit bij de klantinstallatie op de vereffenningsleiding van de klantruimte de eigen veiligheidsaarding aan.
- Deze veiligheidsaarding heeft een aardverspreidingsweerstand $\leq 2 \text{ Ohm}$. Indien dat niet haalbaar blijkt dient middels een aardingsberekening aangetoond te worden dat de stap- en aanrakingsspanningen voldoen aan de richtlijnen van de NEN-EN 50522.
- Het aardingsrapport van de veiligheidsaarding (inclusief aardingsberekening indien van toepassing) worden verstrekt aan Liander.
- Er dient één vereffenningskoppeling met een minimale doorsnede van 25 mm^2 koper (draad of strip) gelegd te worden tussen de vereffenningsleiding van de klantruimte en de vereffenningsleiding óf het centraal aardpunt van de inkoopruimte. Meerdere verbindingen zijn niet toegestaan.
- Deze vereffenningskoppeling dient visueel of door meting gecontroleerd te kunnen worden.

Doorvoeringen voor de door Liander te maken uitwendige aarding van de inkoopruimte

De uitwendige aarding van de inkoopruimte wordt gerealiseerd met twee 25 mm^2 aardelektroden, waarvan één voorzien wordt van een isolatie.

De klant dient voorzieningen aan te brengen zodat Liander beide aardelektroden kan aansluiten op het centraal aardpunt van de inkoopruimte. Hierbij zijn twee uitvoeringsvormen mogelijk:

- Optie 1 – Ononderbroken aansluiting
Bij deze uitvoeringsvorm kunnen beide aardelektroden van buiten doorgevoerd worden tot aan de aansluiting op het centraal aardpunt.
- Optie 2 – Onderbroken aansluiting
Bij deze uitvoeringsvorm is de inkoopruimte voorzien van twee in de kelderwand gestorte aardingsdoorvoeringen met geleidende kern waar Liander de aardelektroden aan de buitenzijde op aan kan sluiten.

Liander geeft de voorkeur aan optie 1.

Hierbij geldt algemeen:

- De aardelektroden dienen geen elektrisch contact te maken met elkaar of met metalen delen, uitgezonderd de elektrische verbinding op het centraal aardpunt.
- Indien de doorvoeringen aan de binnenzijde uitkomen in de kabelkelder dienen geschikte doorvoeringen naar de inkoopruimte aanwezig te zijn voor de verbinding van beide aardelektroden met het centraal aardpunt.
- De doorvoeringen voor de aarding dienen aan de buitenzijde uit te komen op een diepte tussen 100 en 400 mm onder maaiveld.

Aanvullend geldt bij toepassing van een ononderbroken aansluiting van de aardelektroden (optie 1):

- De twee aardelektroden dienen ononderbroken en gescheiden ingevoerd te kunnen worden tot aan het centraal aardpunt van de inkoopruimte, waar Liander ze op aansluit.
- Benodigde pluggen voor waterdichte afdichting van de doorvoering(en) dienen meegeleverd te worden.

Aanvullend geldt bij toepassing van een onderbroken aansluiting van de aardelektroden (optie 2):

- Het geleidend deel van de ingestorte aardingsdoorvoeringen dient uitgevoerd te zijn in corrosiebestendig materiaal met een ohmse weerstand die maximaal gelijk is aan een 25 mm^2 koperen geleider van gelijke lengte;

- Het geleidend deel mag geen contact maken met andere metalen delen, waaronder eventuele betonnen wapening;
- De verbinding tussen de binnenzijde van de aardingsdoorvoeringen en het centraal aardpunt wordt door de klant gerealiseerd met minimaal 25 mm² koper.
- De bij de aardingsdoorvoeringen benodigde aansluitklemmen voor het aan de buitenzijde bevestigen van de aardelektroden dienen voorgemonteerd meegeleverd te worden. Bij de inkoopruimte worden hierop door Liander de aardelektroden op aangesloten.

6.4.4.2 Aarding van de elektrische installatie van Liander (door Liander)

Aarding van de elektrische installatie van Liander bestaat uit:

- Verbinden van het aardscherm van de MS-kabels op de aardrail van de RMU.
- Verbinden van de aardrail van de RMU op de vereffeningsleiding met 50 mm² koperen aarddraad.
- Verbinden van aarding van eventuele secundaire apparatuur aan de vereffeningsleiding met 25 mm² koperen aarddraad.

Dit wordt geheel door Liander verzorgd.

6.4.4.3 Uitwendige aarding van de aardingsinstallatie van de inkoopruimte (door Liander)

De uitwendige aarding van de inkoopruimte bestaat uit twee aardelektroden in de grond. Realisatie van de twee aardelektrodes en het aansluiten op het centraal aardpunt in de inkoopruimte bij optie 1 (zie paragraaf 6.4.4.1), of op de ingestorte aardingsdoorvoeringen in de kelderwand bij optie 2 (zie paragraaf 6.4.4.1) wordt door Liander verzorgd.

6.4.5 Gebouwgebonden installaties

Het aanbrengen van gebouwgebonden installaties zoals 230/400 Volt, kabelwegen, pijpen, verlichting, inbraak, brandmeldinstallatie, omroepinstallatie, e.d. in een inkoopruimte of in de wanden, vloeren of plafond is niet toegestaan, tenzij deze expliciet wordt benoemd in dit PvE.

De gebouwgebonden installatie ten behoeve van de inkoopruimte dient door de klant te worden aangelegd in de inkoopruimte.

De gebouwgebonden elektrische 230/400 Volt installatie voor de inkoopruimte, bestaande uit verdeelkast, wandcontactdozen, verlichting en bekabeling dient te voldoen aan de NEN 1010.

De gebouwgebonden elektrotechnische installatie (verlichting, wandcontactdozen, schakelaars en leidingen) in de inkoopruimte wordt als opbouw uitgevoerd in een slagvaste uitvoering.

LS-verdeelkast van de inkoopruimte

In de inkoopruimte komt een 230 Volt verdeelkast, waarvoor geldt:

- Afgaande groepen:
 - 16 Ampère, B-karakteristiek, voor verlichting en wandcontactdozen.
 - 16 Ampère, B-karakteristiek, voor mogelijke bedrade aansluiting van secundaire installatie(s) van Liander.
- Hoofdaansluiting, aardlekautomaat met foutstroom 30 mA, 1x25 Ampère, 230 Volt.
- De voeding voor de LS-verdeelkast wordt betrokken van de klant, waarbij deze gevoed dient te worden via de MS-aansluiting in de inkoopruimte. Een voeding vanuit een andere netaansluiting is niet toegestaan⁵.
- De voeding voor de LS-verdeelkast dient bij een AC5a of AC5b MS-aansluiting na de kWh meter te zijn aangesloten.

⁵ In bijzondere situaties, bijvoorbeeld wanneer de lengte van de voedingskabel van de LS-installatie van de klant naar de LS-verdeelkast in de inkoopruimte bijzonder lang wordt, kan in overleg met Liander gekeken worden naar alternatieve mogelijkheden voor de energievoorziening van de gebouwgebonden installatie in de inkoopruimte.

- De aarding van de LS-verdeelkast dient aangesloten te worden op de vereffeningleiding in de inkoopruimte.
- Plaatsing naast de toegangsdeur van de inkoopruimte op een bereikbare plaats

Wandcontactdozen

- De inkoopruimte beschikt minimaal over 1 stuk enkelvoudige wandcontactdoos (F-stekker aansluiting) voor onderhoudswerkzaamheden.
- Wandcontactdoos is gepositioneerd naast de (toegangs- of bedienings-)deur aan de slotzijde kant.
- Beschermingsgraad van IP54 of meer volgens de IEC 60529.

Bedrade 230 Volt aansluiting

Indien secundaire installaties (zoals een DA-voorziening/DER-voorziening, of gelijkstroomvoorziening en RTU) worden toegepast in een inkoopruimte, is hiervoor één bedrade 230 Volt aansluiting nodig. Deze dient dan te voldoen aan:

- Lasdoos met kabelaansluiting 230 Volt met fase, nul en aarde.
- Aangesloten op een 16 Ampère automaat met B karakteristiek van de LS-verdeelkast van de inkoopruimte.

6.4.6 Verlichting

De gehele verlichtingsinstallatie dient door de klant te worden aangelegd in de inkoopruimte.

Verlichtingsinstallatie

Voor de verlichtingsinstallatie geldt:

- De bovengrondse ruimte van de inkoopruimte dient voorzien te zijn van verlichting.
- Op de bedieningspanelen van de opgestelde apparatuur in de inkoopruimte dient het lichtniveau minimaal 250 lux te zijn.
- Verlichtingsarmaturen mogen geen hinderlijke verblinding veroorzaken.
- Beschermingsgraad van IP65 of meer volgens de IEC 60529.
- Type lichtbron: LED.
- Bevestiging tegen de wand, geen bevestiging tegen het plafond of dak.
- Vervanging van de lichtbronnen dient mogelijk te zijn met standaard handgereedschap.
- Bij een betreedbare inkoopruimte geldt aanvullend:
 - Het verlichtingsarmatuur dient op circa 2.100 mm boven vloer te worden aangebracht op de wand.
 - De verlichtingsinstallatie wordt geschakeld met een schakelaar naast de toegangsdeur aan de slotzijde kant.
- Bij een niet-betreedbare inkoopruimte geldt aanvullend:
 - De verlichtingsinstallatie wordt geschakeld op basis van een deurcontact.
- Tijdens normaal bedrijf van de inkoopruimte moet het mogelijk zijn de verlichtingsbronnen te kunnen vervangen conform de NEN 3840, NEN 3140 en NEN-EN 50110-1&2.

6.4.7 Secundaire installatie

Behoudens de kWh meter en voorzieningen voor het meetbedrijf zoals beschreven in paragraaf 6.4.7.4, wordt de rest van de secundaire installatie geheel door Liander aangelegd.

6.4.7.1 DA-voorziening

Bij een AC5a, AC5b of AC5 aansluiting voor zuivere teruglevering kan het zijn dat de inkoopruimte de mogelijkheid moet bieden om een DA-voorziening te integreren, zie paragraaf 4.2.

Met behulp van een DA-voorziening kan Liander bij knelpunten in het elektriciteitsnet van afstand de aansluiting tijdelijk afschakelen.

Een DA-voorziening bestaat uit de combinatie van een DA-kast en een beveiligingskast, die verbonden worden met de RMU en middels een geïntegreerde modem met antenne in verbinding staat met het bedrijfsvoeringscentrum van Liander.

Liander zal de DA-voorziening in de inkoopruimte aanbrengen.

Hierbij dient voor de inkoopruimte rekening gehouden te worden met:

- Beschikbaarheid van een bedrade aansluiting 230 Volt, 16 Ampère met B-karakteristiek in de inkoopruimte.
- Voldoende ruimte voor wandmontage van de DA-kast en beveiligingskast boven elkaar, rekening houdend met:
 - Omvang DA-kast 600x600x250 mm (bxhxd), gewicht 34 kg. Deur draait naar rechts open, stekkeraansluitingen zitten aan de onderzijde.
 - Omvang beveiligingskast 500x500x250 mm (bxhxd), gewicht 41 kg. Deur draait naar links open, stekkeraansluitingen zitten aan de onderzijde.
 - Voorkeurspositie is links van de RMU.
 - Ruimte voor aansluiten bekabeling en vrij te houden ruimte per kast:
 - Rechterzijde : 200 mm
 - Linkerzijde : 50 mm
 - Bovenzijde : 100 mm
 - Onderzijde : 300 mm
- De DA-voorziening dient vanaf de voorzijde geheel toegankelijk te zijn voor beheer en onderhoud.
- De inkoopruimte heeft een maximale signaaldemping 8 dB voor gangbare frequenties 450 MHz – 2100 MHz). Indien dat niet mogelijk is dient er een blinde doorvoering naar buiten aanwezig te zijn voor plaatsing van een externe antenne. Deze dient dan te voldoen aan de vereisten voor buitenwand doorvoeringen conform paragraaf 6.2.7.

6.4.7.2 DER-voorziening

Bij een AC5a, AC5b of AC5 aansluiting met teruglevering kan het zijn dat de inkoopruimte de mogelijkheid moet bieden om een DER-voorziening (DER = Distributed Energy Resources) te integreren, zie paragraaf 4.2.

Met behulp van een DER-voorziening kan Liander bij knelpunten in het elektriciteitsnet van afstand opdracht geven de teruglevering van energie tijdelijk te reduceren.

Een DER-voorziening bestaat uit een DER-kast die middels een bedrade dataverbinding is verbonden met de opwekinstallatie van de klant en middels een geïntegreerde modem met antenne in verbinding staat met het bedrijfsvoeringscentrum van Liander.

Liander zal de DER-voorziening in de inkoopruimte aanbrengen. Het aansluiten op de opwekinstallatie van de klant zal in overleg met de klant worden gedaan.

Hierbij dient voor de inkoopruimte rekening gehouden te worden met:

- Beschikbaarheid van een bedrade aansluiting 230 Volt, 16 Ampère met B-karakteristiek in de inkoopruimte.
- Voldoende ruimte voor wandmontage van de DER-kast, rekening houdend met:
 - Omvang DER-kast 500x400x220 mm (bxhxd), gewicht 20 kg. Deur draait naar rechts open, stekkeraansluitingen zitten aan de onderzijde.
 - Voorkeurspositie is links van de RMU.
 - Ruimte voor aansluiten bekabeling en vrij te houden ruimte:
 - Rechterzijde : 100 mm
 - Linkerzijde : 100 mm
 - Bovenzijde : 200 mm
 - Onderzijde : 200 mm
- De DER-voorziening dient vanaf de voorzijde geheel toegankelijk te zijn voor beheer en onderhoud.
- Benodigde aanvullende doorvoeringen voor dataverbindingen:
 - Een blinde doorvoervoorziening geschikt voor een 6-aderige datakabel (aderdoorsnede 0,75 – 2,5 mm²) vanuit de inkoopruimte naar de klantruimte. Deze dient te voldoen aan de vereisten voor binnenwand doorvoeringen conform paragraaf 6.2.7.
 - Een blinde doorvoervoorziening voor een 6-aderige datakabel (aderdoorsnede 0,75 – 2,5 mm²) vanuit de kabelkelder naar buiten onder maaiveld. Deze dient te voldoen aan de vereisten voor buitenwand doorvoeringen conform paragraaf 6.2.7.

- Een blinde doorvoervoorziening voor een 6-aderige datakabel (aderdoorsnede 0,75 – 2,5 mm²) tussen de inkoopruimte en kabelkelder. Deze dient te voldoen aan de vereisten voor vloerdoorvoeringen conform paragraaf 6.2.8.
- De inkoopruimte heeft een maximale signaaldemping 8 dB voor gangbare frequenties 450 MHz – 2100 MHz). Indien dat niet mogelijk is dient er een blinde doorvoering naar buiten aanwezig te zijn voor plaatsing van een externe antenne. Deze dient dan te voldoen aan de vereisten voor buitenwand doorvoeringen conform paragraaf 6.2.7.

6.4.7.3 Gelijkspanningsinstallatie & RTU

De kabelverbinding naar AC6a en AC6b aansluitingen is direct afkomstig van een station (onder-, regel of schakelstation) van Liander. Voor deze aansluitingen is een extra beveiliging nodig in de inkoopruimte voor de MS-kabels tussen het station van Liander en de inkoopruimte. Voor de voeding van deze beveiliging is een gelijkspanningsinstallatie nodig die door Liander wordt geleverd en aangesloten op de RMU.

Bij AC6a en AC6b aansluitingen met meerdere kabelverbindingen met het station van Liander (zie paragraaf 4.2.1) is ook een RTU (Remote Terminal Unit) met geïntegreerde modem en antenne benodigd voor de signalering naar het bedrijfsvoeringscentrum van Liander. Deze RTU wordt door Liander geleverd en aangesloten op de RMU.

Voor de gelijkspanningsinstallatie en RTU dient voor de inkoopruimte rekening gehouden te worden met:

- Beschikbaarheid van een bedrade aansluiting 230 Volt, 16 Ampère met B-karakteristiek in de inkoopruimte.
- Voldoende ruimte voor wandmontage van de kast van de gelijkspanningsinstallatie en RTU, rekening houdend met:
 - Gelijkspanningsinstallatie:
 - Bij AC6b met 3 verbindingen : 600x800x400 mm (bxhxd), gewicht 70 kg.
 - Bij overige AC6a/b aansluitingen : 500x700x250 mm (bxhxd), gewicht 40 kg.
 - Deur draait open naar rechts.
 - Wartels voor kabelinvoer zitten aan de bovenzijde.
 - RTU: 500x500x300 mm (bxhxd), gemonteerd boven de gelijkspanningsinstallatie middels verhoogde beugels
 - Voorkeurspositie is links van de RMU.
 - Ruimte voor aansluiten bekabeling en vrij te houden ruimte per kast:
 - Rechterzijde : 200 mm
 - Linkerzijde : 50 mm
 - Bovenzijde : 300 mm
 - Onderzijde : 300 mm
- De gelijkspanningsinstallatie en RTU dienen vanaf de voorzijde geheel toegankelijk te zijn voor beheer en onderhoud.
- De inkoopruimte heeft t.b.v. de RTU een maximale signaaldemping 8 dB voor gangbare frequenties 450 MHz – 2100 MHz). Indien dat niet mogelijk is dient er een blinde doorvoering naar buiten aanwezig te zijn voor plaatsing van een externe antenne. Deze dient dan te voldoen aan de vereisten voor buitenwand doorvoeringen conform paragraaf 6.2.7.

6.4.7.4 MS/LS-meetinrichting

De comptabele meetinrichting voor de kWh meting bestaat uit een primair en een secundair deel. Het primaire deel bestaat in hoofdzaak uit een stroom- en spanningsmeting en wordt voor Liander verzorgd. Het secundaire deel in hoofdzaak uit één of twee kWh meter(s) en wordt door een meetbedrijf verzorgd. De klant zal opdracht aan een meetbedrijf moeten verstrekken voor het verzorgen van het secundaire deel van de meetinrichting. De uitvoeringsvorm van de meetinrichting wordt door de klant gekozen meetbedrijf bepaald. Zij bepalen waar de meetinrichting wordt aangebracht en hoe de toegang voor de noodzakelijke instandhoudingswerkzaamheden wordt geregeld. Hierbij gaat Liander ervanuit dat het secundaire deel van de meetinrichting niet in de inkoopruimte wordt aangebracht.

Liander verzorgt het primaire deel van de meetinrichting, waarop de kWh meter van het meetbedrijf kan worden aangesloten. Voor de noodzakelijke instandhoudingswerkzaamheden voor het meetbedrijf in de inkoopruimte stemt het meetbedrijf met Liander af hoe de toegang wordt geregeld.

De comptabele meetinrichting dient te voldoen aan de Meetcode Elektriciteit. Deze stelt onder meer eisen aan het meetbereik van de toe te passen stroomtransformatoren in relatie tot het gecontracteerd transportvermogen (GTV) van de aansluiting. Dit houdt in dat bij wijziging van het GTV mogelijk de stroomtransformatoren vervangen dienen te worden.

LS-meetinrichting (AC5a en AC5b)

De LS-meetinrichting is van toepassing op aansluitcategorieën AC5a en AC5b en bestaat uit een spanningsmeetcircuit, stroomtransformatoren, een meetleiding, kast met klemmenstrook en een kWh meter. In Figuur 1 in paragraaf 4.2.1 is schematisch weergegeven waar en hoe de LS-meetinrichting wordt aangebracht.

Voor de aansluitcategorieën AC5a en AC5b worden de stroomtransformatoren door Liander geleverd en geplaatst aan de LS-zijde van de transformator van de klant, zie Tabel 4 voor de door Liander standaard toegepaste stroomtransformatoren.

Aansluitcapaciteit	Overzetverhouding en type CT
160 kVA t/m 400 kVA	900/5 (RM85 0,2S 5VA)
>400 kVA t/m 1000 kVA	2000/5 (RM140 0,2S 5VA)

Tabel 4 Door Liander toegepaste stroomtransformatoren bij AC5a en AC5b klantaansluitingen

De stroomtransformatoren worden door Liander uitbedraad met een meetleiding naar aansluitklemmen in een verzegelbare kast. De smeltveiligheden (inclusief de zekeringhouder) in de spanningsmeetcircuits maken onderdeel uit van het primaire deel van de meetinrichting. Vanaf de aansluitklemmen kan het door de klant gekozen meetbedrijf de kWh meter aansluiten.

De locatie van de stroom- en spanningsmeting dient zodanig te zijn dat:

- Eenvoudige vervanging mogelijk is.
- Er geborgd wordt dat er geen enkele aftakking gemaakt wordt op de primaire ader van de MS/LS-transformator naar de vermogensautomaat van de klant.
- De LS-installatie van de klant wordt aangesloten achter de primaire meetinrichting.
- De invloed van verliezen in de primaire aders van de MS/LS transformator naar de vermogensautomaat van de klant klein is.

Hiertoe dienen de stroomtransformatoren en spanningsmeting binnen een afstand van max. 5 meter van de MS/LS-transformator te worden geplaatst. Veelal en bij voorkeur worden de stroomtransformatoren op de aansluiting van de LS-zijde van de MS/LS-transformator geplaatst, maar afhankelijk van het ontwerp en de locatie van de laagspanningsinstallatie kunnen de stroomtransformatoren ook in de laagspanningsverdeler of aparte aansluitkast worden geplaatst. Liander verzegelt de kast met de laagspanningsverdeler of de aansluitkast waarin de stroomtransformatoren zijn opgenomen.

MS-meetinrichting (AC5, AC6a en AC6b)

De MS-meetinrichting is van toepassing op aansluitcategorieën AC5 en AC6a/b en bestaat uit spanning- en stroomtransformatoren, een meetleiding, klemmenstrook en een kWh meter. In Figuur 2 en Figuur 3 in paragraaf 4.2.1 is schematisch weergegeven waar en hoe de MS-meetinrichting wordt aangebracht.

De spanning- en stroomtransformatoren voor de MS-meetinrichting zijn geïntegreerd in de RMU van Liander. De spanning- en de stroomtransformatoren zijn intern bedraad naar een klemmenstrook in de RMU en worden vervolgens uitbedraad met een meetleiding naar een klemmenstrook in een verzegelbare kast in een door de klant beschikbaar gestelde geschikte separate ruimte buiten, maar wel in de directe nabijheid van, de inkoopruimte.

Vanaf de klemmenstrook in deze aangrenzende ruimte kan de kWh meter aangesloten worden door het meetbedrijf (hoofd- en eventueel controle meter).

6.4.8 Storingsverklidders

Voor het identificeren van storingen in het MS-distributienet worden door Liander op verschillende velden in de RMU storingsverklidders (SVK, ook wel kortsluit- of overstroomverklidders genoemd) aangebracht.

- Inkoopruimte AC5, AC5a/b zonder DA-voorziening
 - SVK wordt toegepast op inkomende en afgaande MS-kabelvelden
 - Uitvoeringsvorm is een zelfherstellende SVK zonder doormelding
- Inkoopruimte AC5, AC5a/b met DA-voorziening
 - SVK wordt toegepast op afgaande MS-kabelvelden (bij normaal netbedrijf).
 - Uitvoeringsvorm is een via de DA-voorziening op afstand uitleesbare SVK.
- Inkoopruimte AC6a/b
 - Beschikt niet over separate SVK.

De aanspreekwaardes (stroom en tijd) voor de SVK zijn afhankelijk van het netontwerp en worden door Liander ingesteld.

7. Verklarende woordenlijst


Term/afkorting	Omschrijving
BB	Bouwbesluit 2012
BOR	Besluit Omgevingsrecht
CT	Current Transformer / stroomtransformator
DA	Distributie Automatisering
DER	Distributed Energy Resources
EMC	Elektromagnetische comptabiliteit
EM-velden	Elektromagnetische velden
GTV	Gecontracteerd transportvermogen
IAC	Internal Arc Classification
Inkoopruimte	De ruimte waarin Liander zijn componenten en installaties opstelt
Inkoopruimte in een prefab gebouw	De inkoopruimte is onderdeel van een prefab gebouw. Het prefab gebouw wordt geprefabriceerd en als een geheel op locatie geplaatst. Het gebouw is van de klant, de inkoopruimte wordt ter beschikking gesteld aan Liander. In de inkoopruimte zal Liander haar componenten en secundaire installatie opstellen.
LS / LV	Laagspanning / Low Voltage
MS / MV	Middenspanning / Medium Voltage
PvE	Programma van Eisen
RMU	Ring Main Unit (MS-schakelinstallatie)
RTU	Remote Terminal Unit van de RMU
WBDBO	Weerstand bij branddoorslag en brandoverslag

8. Externe bijlagen


Bijlagennummer en -titel	Versienummer
S10506-10 Bijlage - Compacte inkoopruimte AC5ab voor standaard levering	B
S10506-11 Bijlage - Compacte inkoopruimte AC5 voor standaard levering	B
S10506-12 Bijlage - Compacte inkoopruimte AC5ab met verrebediening	B
S10506-13 Bijlage - Compacte inkoopruimte AC5 met verrebediening	B
S10506-14 Bijlage - Compacte inkoopruimte AC6ab met één verbinding	A
S10506-15 Bijlage - Compacte inkoopruimte AC6ab met twee verbindingen	A
S10506-16 Bijlage - Compacte inkoopruimte AC6ab met drie verbindingen	A
S10506-20 Bijlage - Betreedbare inkoopruimte AC5a, AC5b en AC5	B
S10506-21 Bijlage - Betreedbare inkoopruimte AC6 met drie verbindingen	B
S10506-22 Bijlage - Betreedbare inkoopruimte AC6 met één verbinding	B
S10506-23 Bijlage - Betreedbare inkoopruimte AC6 met twee verbindingen	B
S10506-30 Bijlage - Voorbeeld pui t.b.v. betreedbare inkoopruimte	A
S10506-31 Bijlage - Voorbeeld vloerluik t.b.v. betreedbare inkoopruimte	A

9. Interne bijlagen


Niet van toepassing.

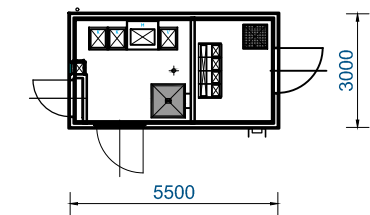


SITUATIE
schaal 1:200 - aan te vullen met gegevens locatie door opdrachtgever

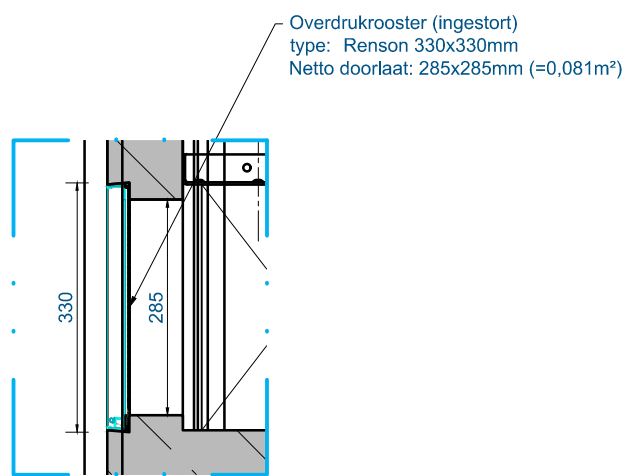


DETAIL 1 - INGESTORTE OVERDRUKROOSTER
schaal 1:10

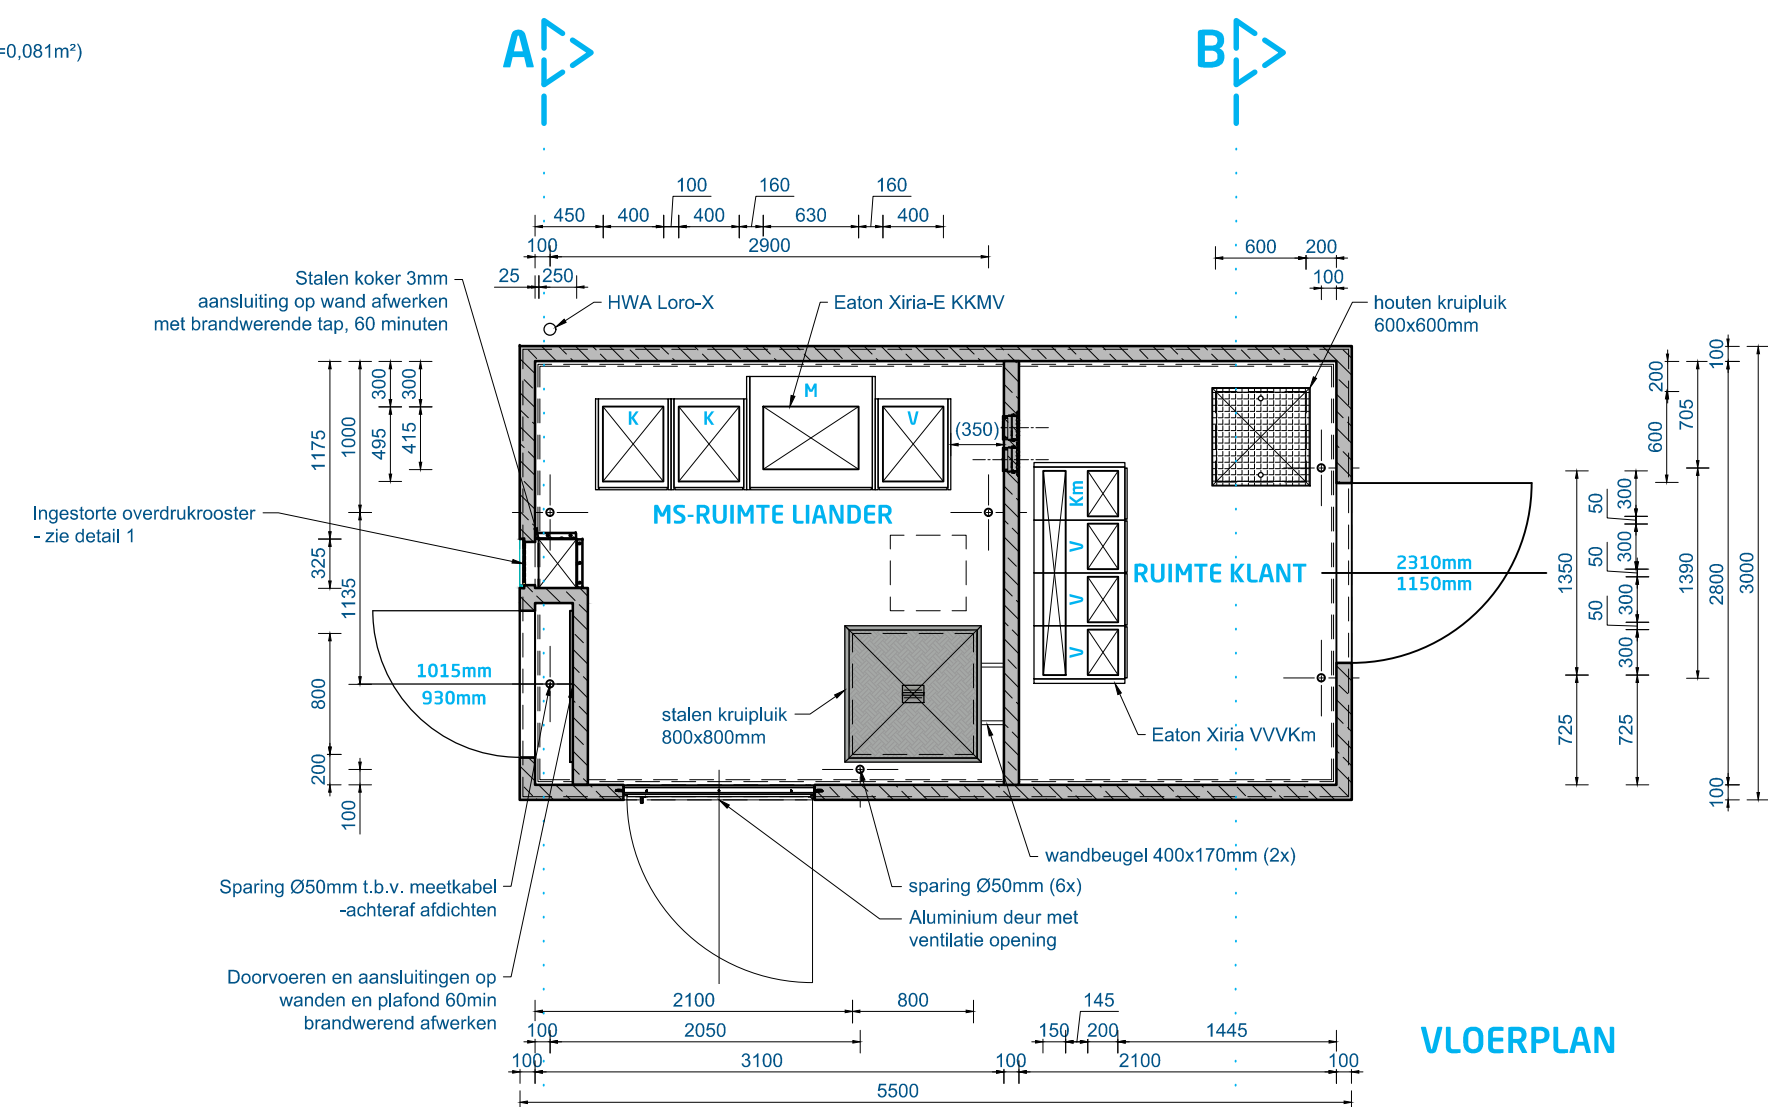

VLOERPLAN

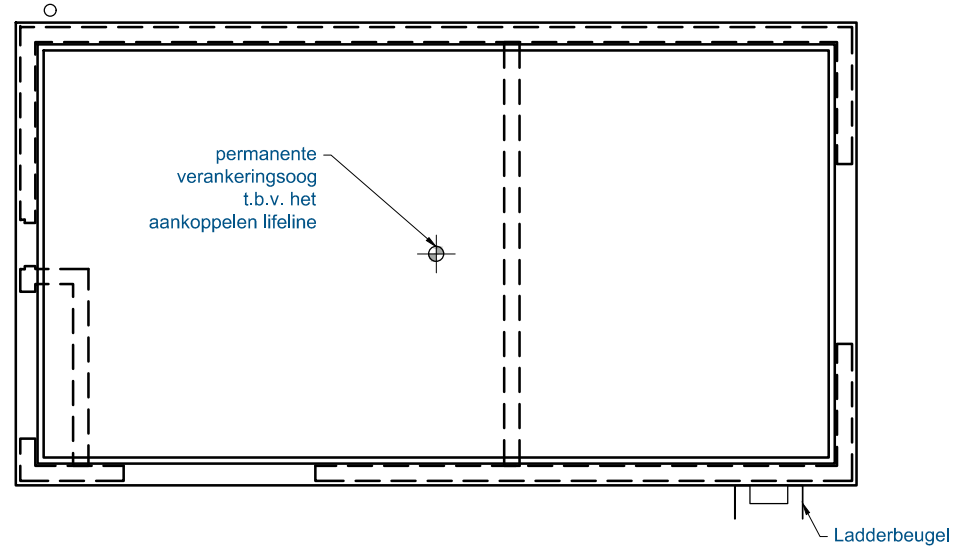

DAKPLAN

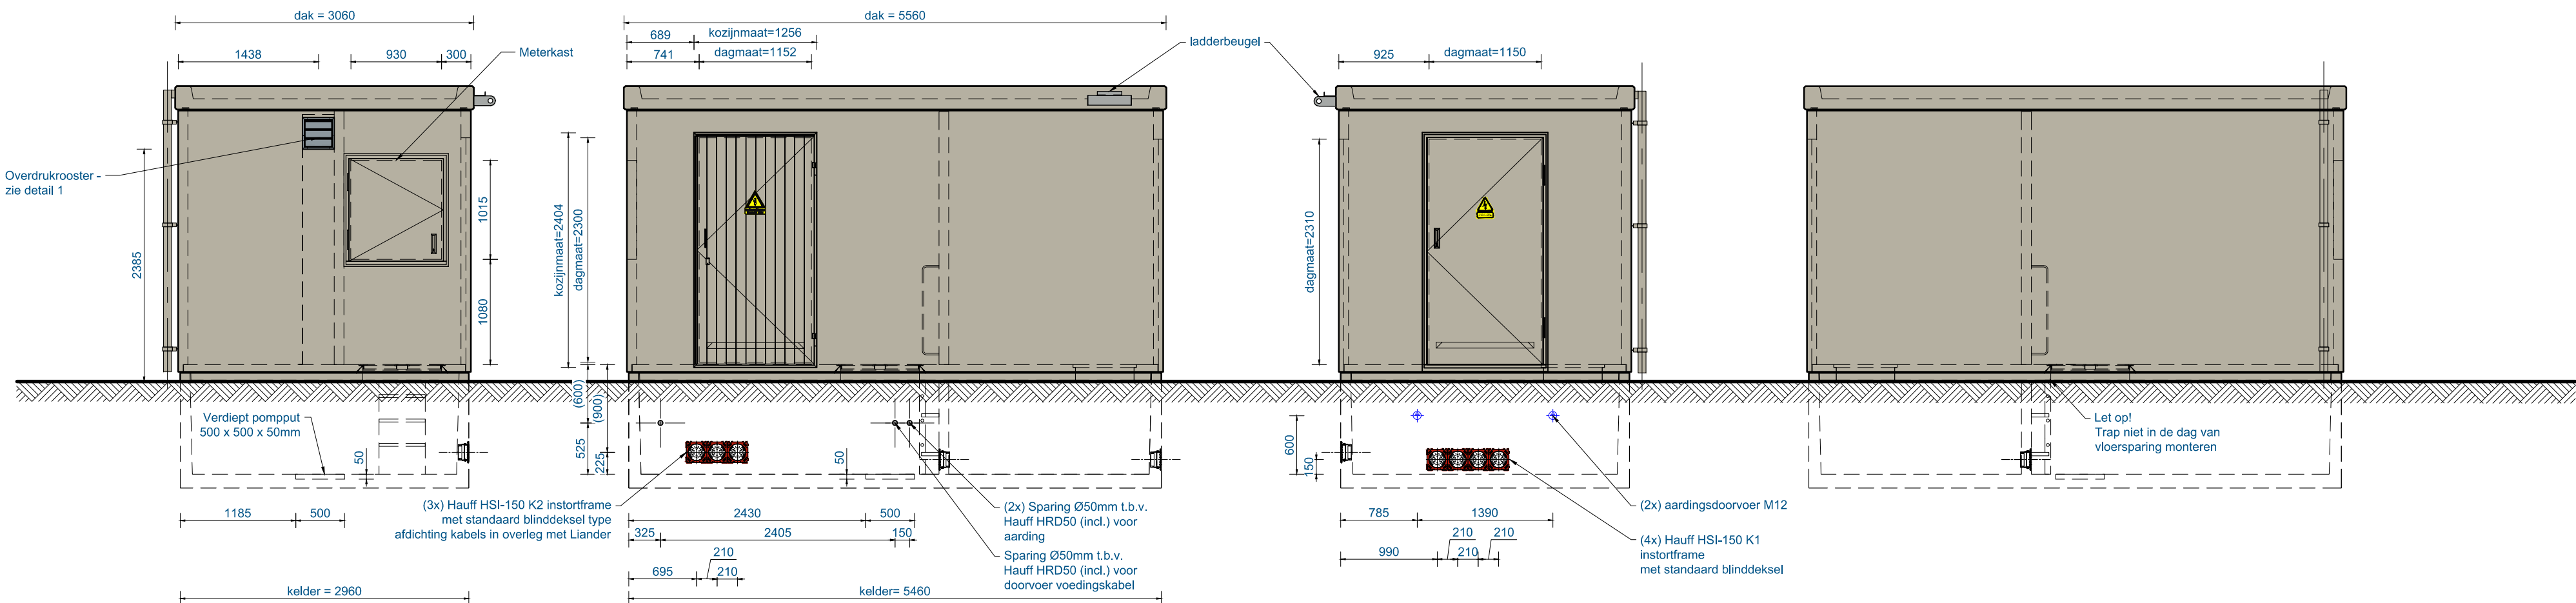


LINKER ZIJAAANZICHT

VOORAANZICHT


RECHTER ZIJAAANZICHT

ACHTERAANZICHT

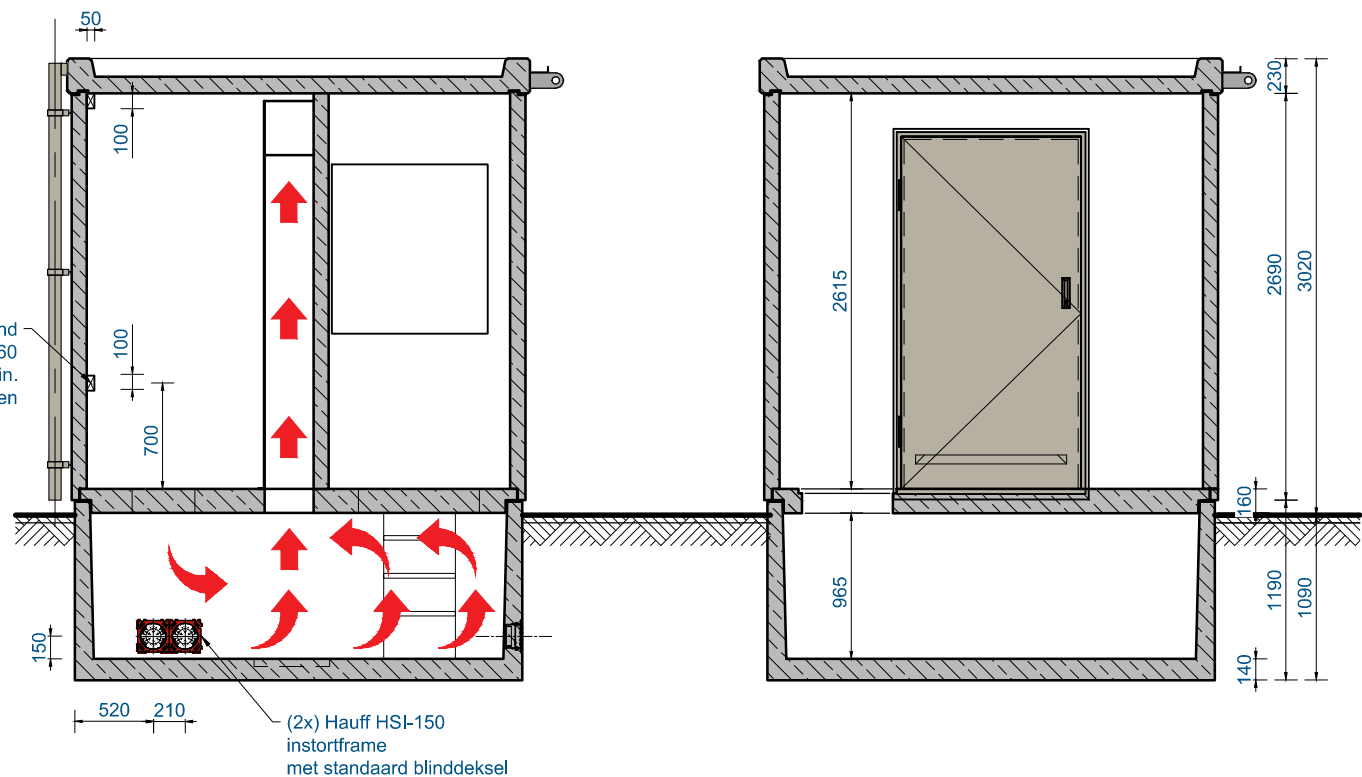

DOORSNEDE A-A

DOORSNEDE B-B

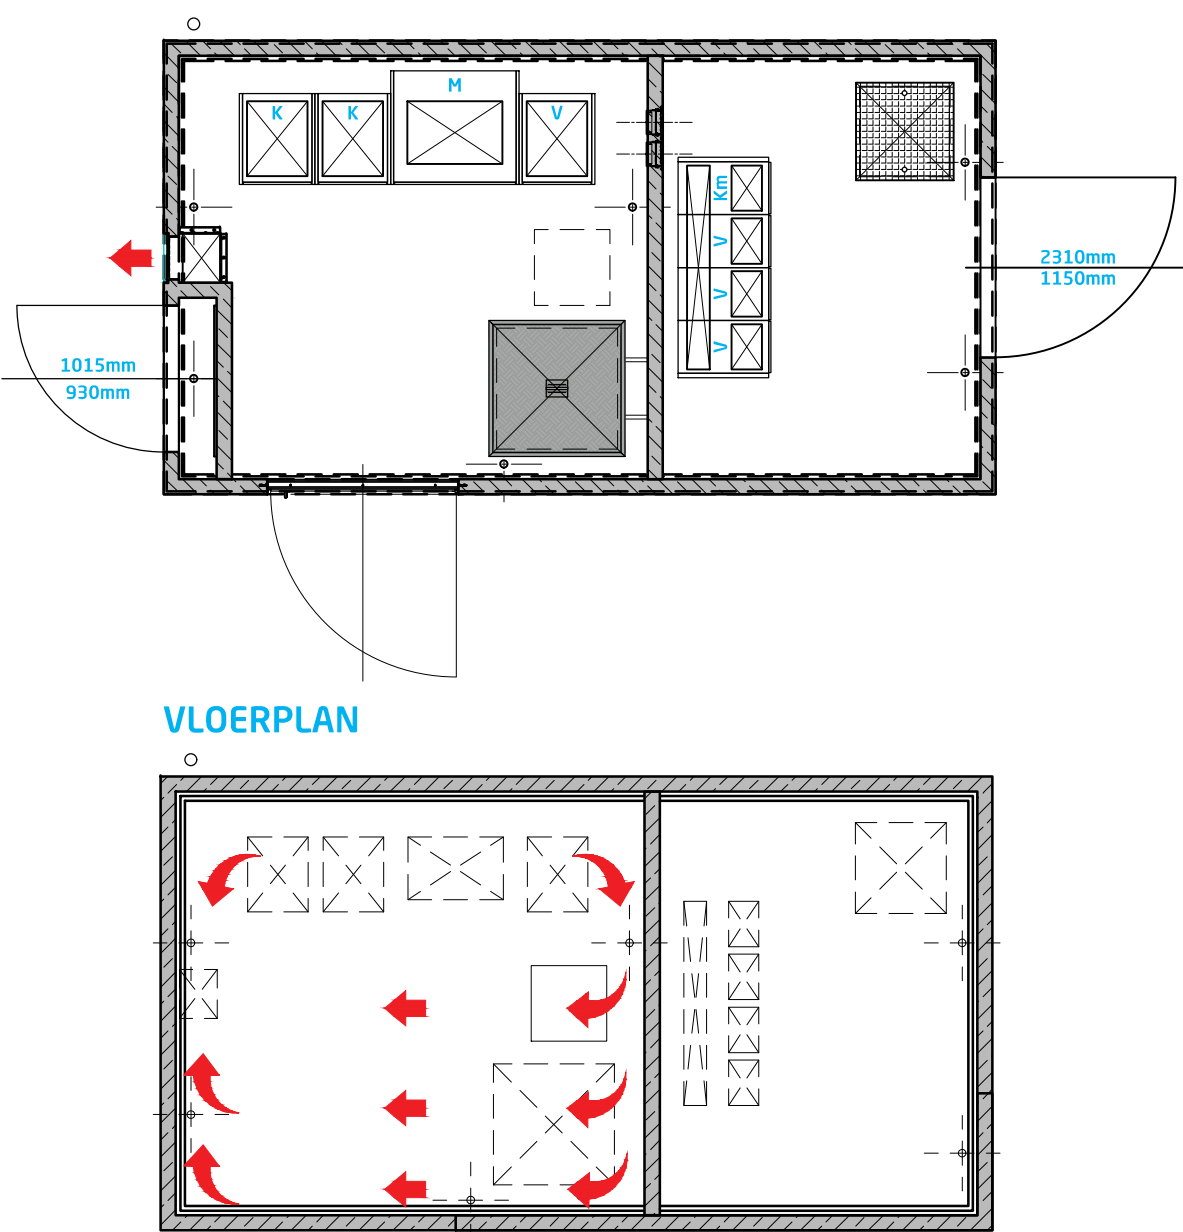

VLOERPLAN

KELDERPLAN

gemeente **Berkelland**
Behoort bij besluit van burgemeester en wethouders van Berkelland
datum: **31-10-2022**
zaaknr: **304903**

HOOGTE Huis Kelder Bebouwd oppervlak 16,5m²		5500 x 3000 mm 3100 x 2000 mm 2100 x 2000 mm 5450 x 2000 mm
GEWICHTEN Huis met dak Kelder Inrichting Gewichten volgens Eurocode NEN-EN 1991-1-1 Gevolgklasse volgens NEN-EN 1990: CC1 Permanente belasting Veranderlijke belasting Totale belasting		- ton (dak - ton) - ton - ton - kN - kN - kN
VOORZIENINGEN • Jazzo deur (LJL-19163) vlgns. PVE S8035 Liander voorzien van: a. Nylon deurstandbegrenzer b. Deurvastzetter c. Pariesluiting met stangontgrendeling (balk) conform NEN-EN 1125 d. Opslotslot type Nemeff 1533 K19 geschikt voor 17 mm euro profielcilinder enkeltoers met verlengde uitval (25mm). Levering en montage profielcilinder door Liander. e. Slotafdekplaatje voor de buitenzijde van de cilinder f. Handgreep/sluitkom voor controle sluiting deur g. Waarschuwingbord conform NEN3011 aan de buitenzijde, met tekst "Hoge Spanning levensgevaarlijk" • bij plaatsing huis op kelder wordt de afdichting gewaarborgd d.m.v. ,compriband		
STANDAARD AFWERKING INWENDIG Wanden huis en dak Vloer Kelder:		kunstharsermulsie AQUADUR kleur RAL 7032 (kiezelgrjs) elastische waterdichte epoxycoating randkleur RAL 7032 (kiezelgrjs) kaal beton met rand (ca. 100mm) AQUADUR kleur RAL 7032 (kiezelgrjs) RAL 7032 (kiezelgrjs) ca. 2300 x 1152mm(1x) ca. 2310 x 1150mm(1x) - ton (dak - ton) - ton ca. 800 x 800mm(1x) ca. 600 x 600mm(1x) beton sterkte C35/45 milieuklassen wanden en dak: XC4 en XF1 milieuklasse vloer: XC1 beton sterkte C35/45 milieuklasse wanden: XC1 milieuklasse vloer: XC1 beton sterkte C35/45 milieuklassen wanden: XC4 en XF1 milieuklassen vloer: XC2 en XF1 beton sterkte C35/45 milieuklasse vloer: XC1 en XA2 Alle sterieten en milieuklassen volgens NEN-EN 206-1

samenstelling
BSK Liander + Klantruimte BSK550.30

Greencells - Berkelland



offerternummer	getekend	spnd	formaat	schal
OF-41507	gkonstr.	mamm	16-03-22	PROJECTS-A1
ordernummer	status tekening	tekeningnummer	rev.	
	OFFERTE	8077A258	-	



BIFACIAL DUAL GLASS MONOCRYSTALLINE MODULE

PRODUCT: TSM-DEG20C.20

PRODUCT RANGE: 580-600W

600W

MAXIMUM POWER OUTPUT

0~+5W

POSITIVE POWER TOLERANCE

gemeente Berkelland

21.2%
Behoort bij besluit van
burgemeester en wethouders
van Berkelland

MAXIMUM EFFICIENCY

datum: 31-10-2022

zaaknr: 304903



High customer value

- Lower LCOE (Levelized Cost of Energy), reduced BOS (Balance of System) cost, shorter pay back time
- Lowest guaranteed first year and annual degradation;
- Designed for compatibility with existing mainstream system components
- Higher return on Investment



High power up to 600W

- Up to 21.2% module efficiency with high density interconnect technology
- Multi-busbar technology for better light trapping effect, lower series resistance and improved current collection



High reliability



- Minimized micro-cracks with innovative non-destructive cutting technology
- Ensured PID resistance through cell process and module material control
- Resistant to harsh environments such as salt, ammonia, sand, high temperature and high humidity areas
- Mechanical performance up to 5400 Pa positive load and 2400 Pa negative load



High energy yield

- Excellent IAM (Incident Angle Modifier) and low irradiation performance, validated by 3rd party certifications
- The unique design provides optimized energy production under inter-row shading conditions
- Lower temperature coefficient (-0.34%) and operating temperature
- Up to 25% additional power gain from back side depending on albedo

Trina Solar's Vertex Bifacial Dual Glass Performance Warranty

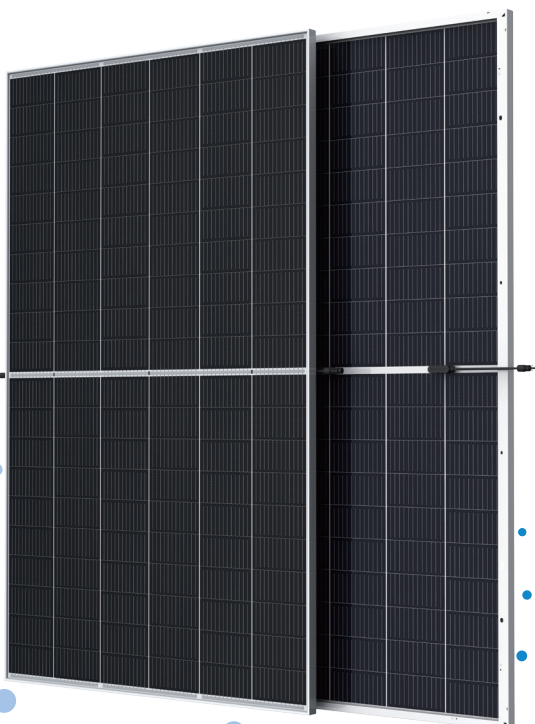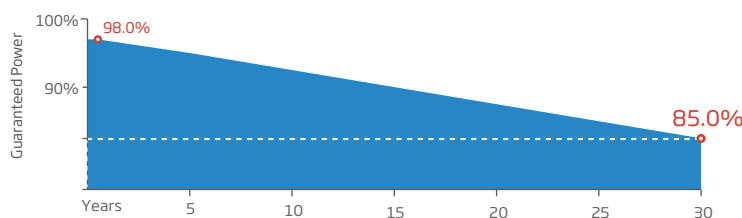


Comprehensive Products and System Certificates




IEC61215/IEC61730/IEC61701/IEC62716/UL61730
 ISO 9001: Quality Management System
 ISO 14001: Environmental Management System
 ISO14064: Greenhouse Gases Emissions Verification
 ISO45001: Occupational Health and Safety Management System

Trinasolar


DIMENSIONS OF PV MODULE(mm)

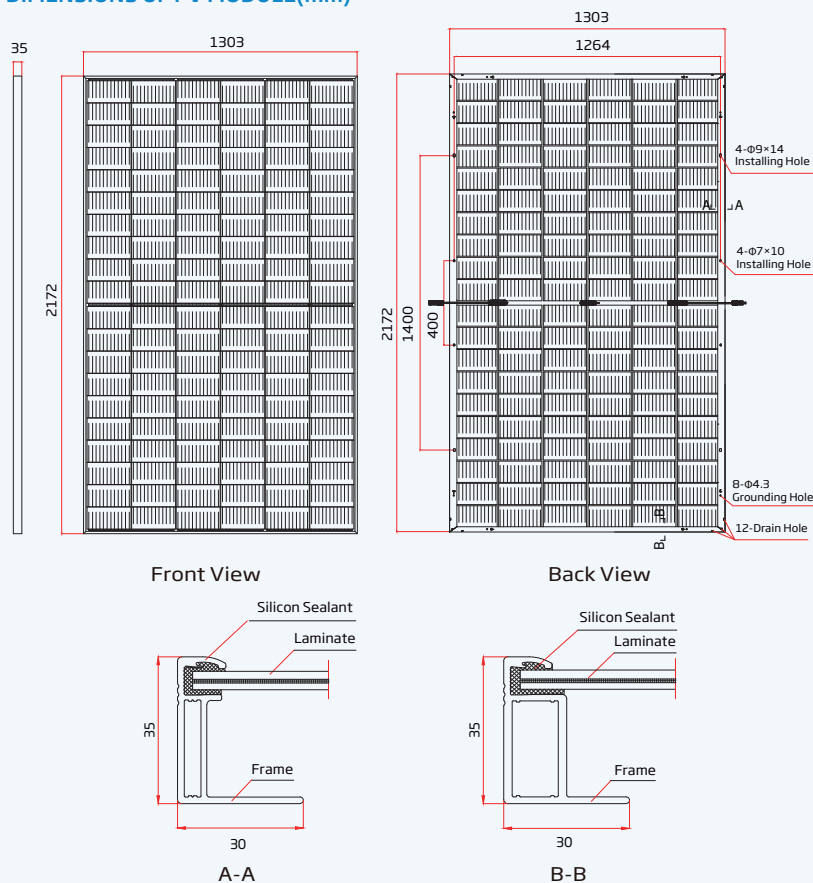

I-V CURVES OF PV MODULE(590 W)

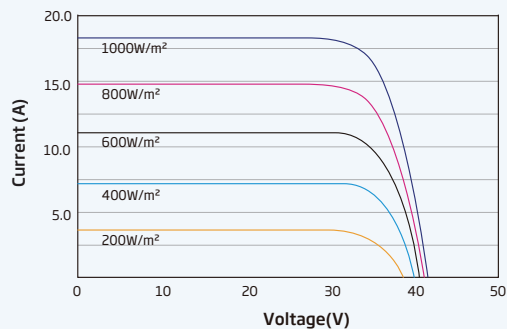

P-V CURVES OF PV MODULE(590 W)

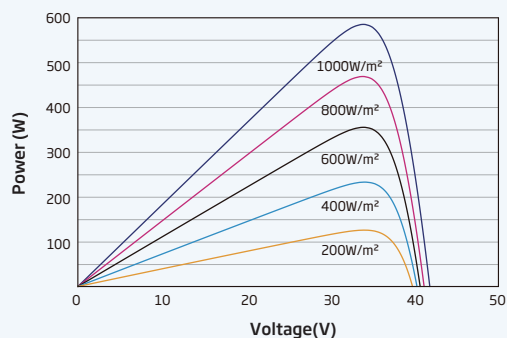

ELECTRICAL DATA (STC)

Peak Power Watts-P _{MAX} (Wp)*	580	585	590	595	600
Power Tolerance-P _{MAX} (W)	0 ~ +5				
Maximum Power Voltage-V _{MPP} (V)	33.8	34.0	34.2	34.4	34.6
Maximum Power Current-I _{MPP} (A)	17.16	17.21	17.25	17.30	17.34
Open Circuit Voltage-V _{OC} (V)	40.9	41.1	41.3	41.5	41.7
Short Circuit Current-I _{SC} (A)	18.21	18.26	18.31	18.36	18.42
Module Efficiency η (%)	20.5	20.7	20.8	21.0	21.2

STC: Irradiance 1000W/m², Cell Temperature 25°C, Air Mass AM1.5. *Measuring tolerance: ±3%.

Electrical characteristics with different power bin (reference to 10% Irradiance ratio)

Total Equivalent power -P _{MAX} (Wp)	621	626	631	637	642
Maximum Power Voltage-V _{MPP} (V)	33.8	34.0	34.2	34.4	34.6
Maximum Power Current-I _{MPP} (A)	18.36	18.41	18.46	18.51	18.55
Open Circuit Voltage-V _{OC} (V)	40.9	41.1	41.3	41.5	41.7
Short Circuit Current-I _{SC} (A)	19.48	19.54	19.59	19.65	19.71
Irradiance ratio (rear/front)	10%				

Power Bifaciality: 70±5%.

ELECTRICAL DATA (NOCT)

Maximum Power-P _{MAX} (Wp)	439	443	447	451	454
Maximum Power Voltage-V _{MPP} (V)	31.5	31.7	31.9	32.0	32.2
Maximum Power Current-I _{MPP} (A)	13.93	13.97	14.01	14.06	14.10
Open Circuit Voltage-V _{OC} (V)	38.5	38.7	38.9	39.1	39.3
Short Circuit Current-I _{SC} (A)	14.68	14.72	14.76	14.80	14.84

NOCT: Irradiance at 800W/m², Ambient Temperature 20°C, Wind Speed 1m/s.

MECHANICAL DATA

Solar Cells	Monocrystalline
No. of cells	120 cells
Module Dimensions	2172×1303×35 mm (85.51×51.30×1.38 inches)
Weight	35.3 kg (77.8 lb)
Front Glass	2.0 mm (0.08 inches), High Transmission, AR Coated Heat Strengthened Glass
Encapsulant material	EVA/POE
Back Glass	2.0 mm (0.08 inches), Heat Strengthened Glass (White Grid Glass)
Frame	35mm(1.38 inches) Anodized Aluminium Alloy
J-Box	IP 68 rated
Cables	Photovoltaic Technology Cable 4.0mm ² (0.006 inches ²), Portrait: 280/280 mm(11.02/11.02 inches) Length can be customized
Connector	MC4 EVO2 / TS4*

*Please refer to regional datasheet for specified connector.

TEMPERATURE RATINGS

NOCT (Nominal Operating Cell Temperature)	43°C (±2°C)
Temperature Coefficient of P _{MAX}	-0.34%/°C
Temperature Coefficient of V _{OC}	-0.25%/°C
Temperature Coefficient of I _{SC}	0.04%/°C

MAXIMUM RATINGS

Operational Temperature	-40~+85°C
Maximum System Voltage	1500V DC (IEC) 1500V DC (UL)
Max Series Fuse Rating	35A

WARRANTY

12 year Product Workmanship Warranty
30 year Power Warranty
2% first year degradation
0.45% Annual Power Attenuation

(Please refer to product warranty for details)

PACKAGING CONFIGURATION

Modules per box: 25/36 pieces
Modules per 40' container: 549 pieces

Informatie over de bouw van het zonnepark bij de Hoondermaatsweg



Luchtfoto terrein zonnepark

Tijdschema bouw van het zonnepark bij de Hoondermaatsweg

- Vanaf Juni 2022 Aanleg kabel naar het Liander-station aan de Needseweg
- September 2022 Inrichting van de bouwplaats, voorbereiding van het terrein
- Oktober 2022 – Februari 2023 Constructie zonnepark en plaatsing technische ruimtes
- Februari – Maart 2023 In bedrijfname, testfase en opruimen van de bouwplaats
- November 2022 – April 2023 Aanleg en aanplant van de groenzones

De materiaalaanvoer en het bouwverkeer wordt via de Needseweg 39 gepland.

Tijdens de constructiefase kan geluidsoverlast ontstaan wegens het slaan van de palen, waarop de zonnepanelen gemonteerd worden.
– Onze excuses hiervoor –


Er wordt uitsluitend overdag gewerkt en niet op zon- en feestdagen.

Voor vragen, opmerkingen of klachten kunt u zich aan onderstaande contact persoon wenden.



Contactgegevens: Jan Niermans Project Manager Operations - Kronos Solar Projects
 Mobiel: 00 49 17 17 28 84 28
 Email: jan.niermans@kronos-solar.com

Stand planning: april 2022

Plattegrond van het zonnepark bij de Hoondermaatsweg

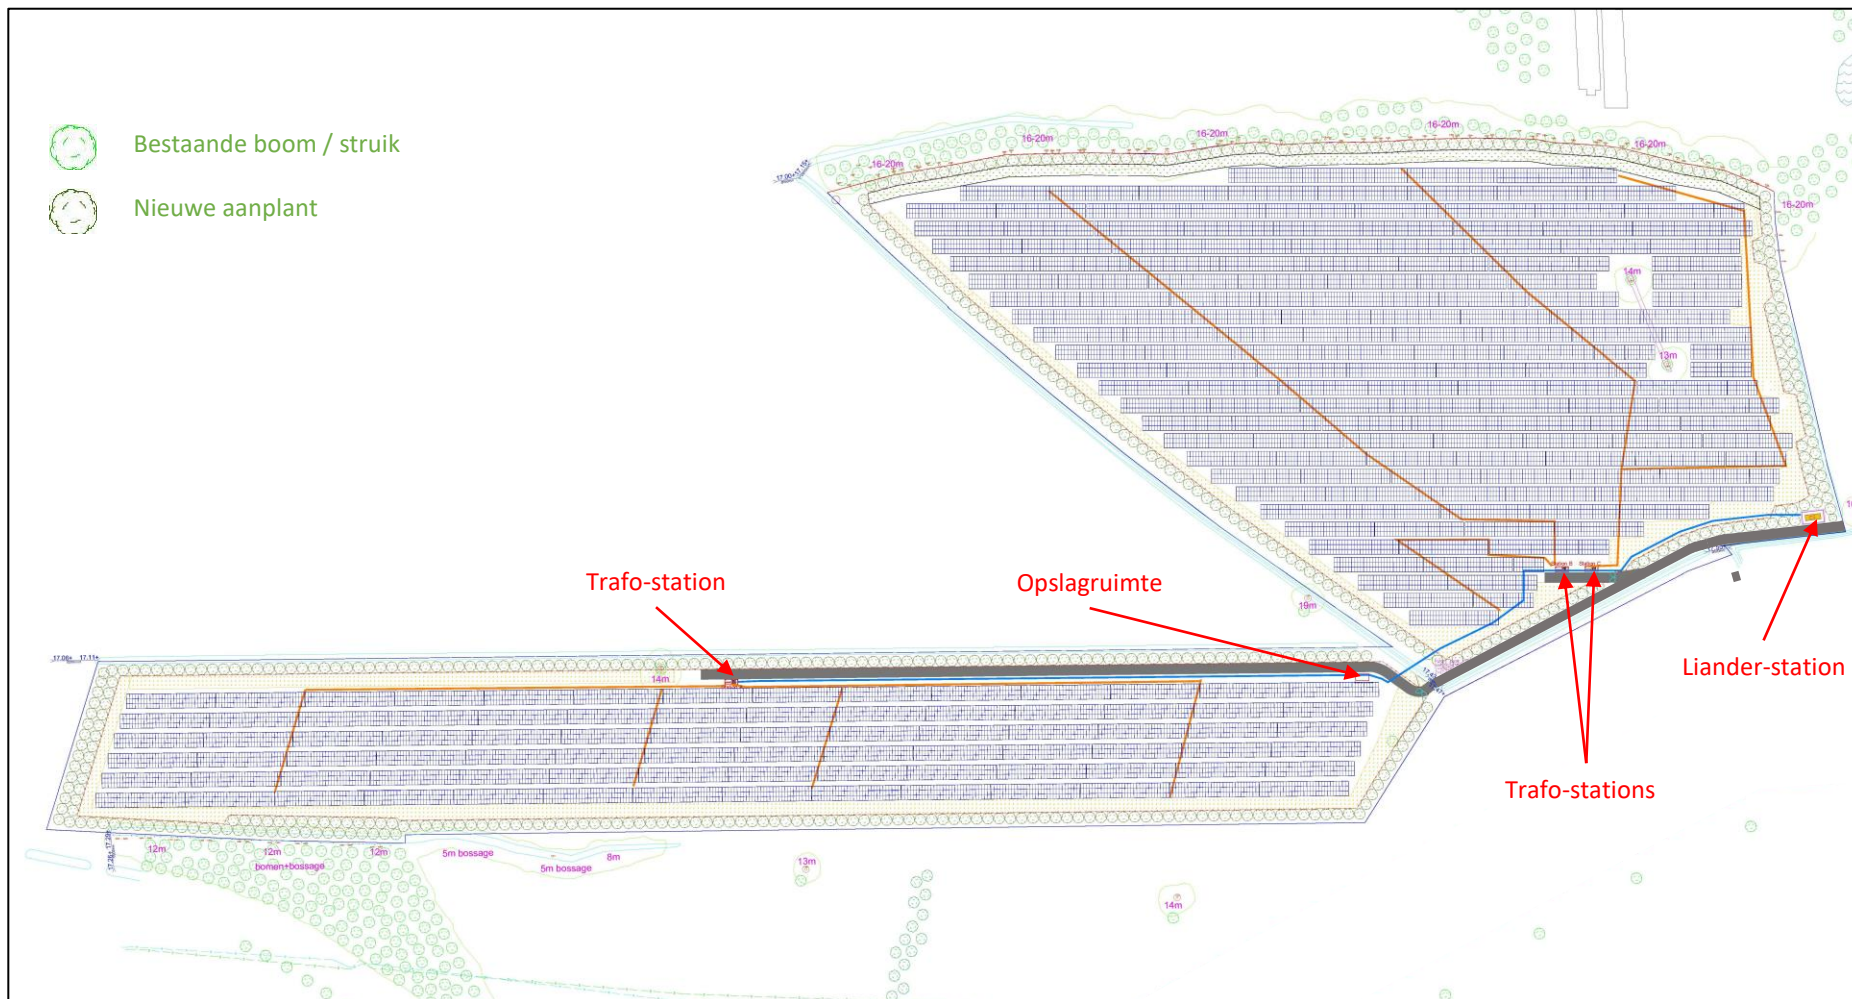

Afmetingen van de technische ruimtes, zonnepark bij de Hoondermaatsweg

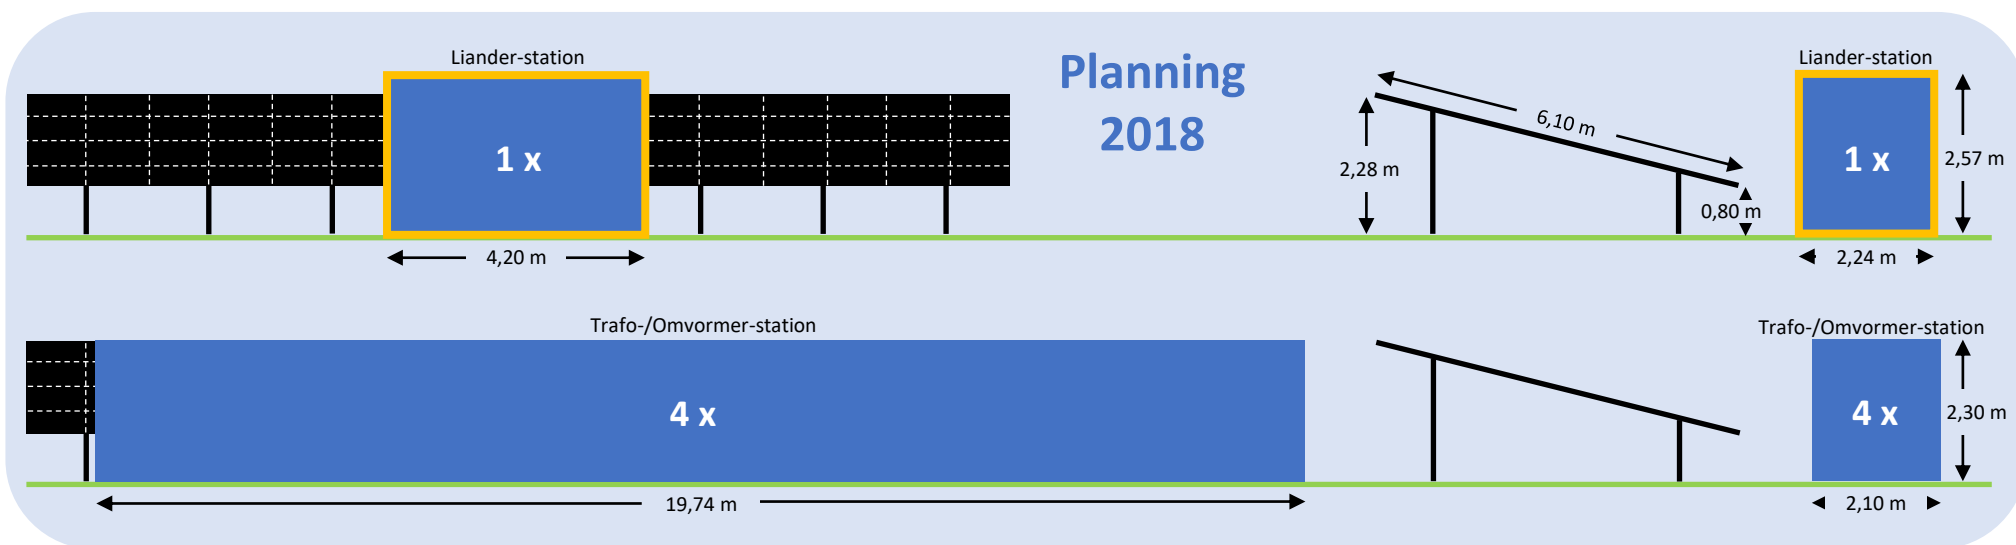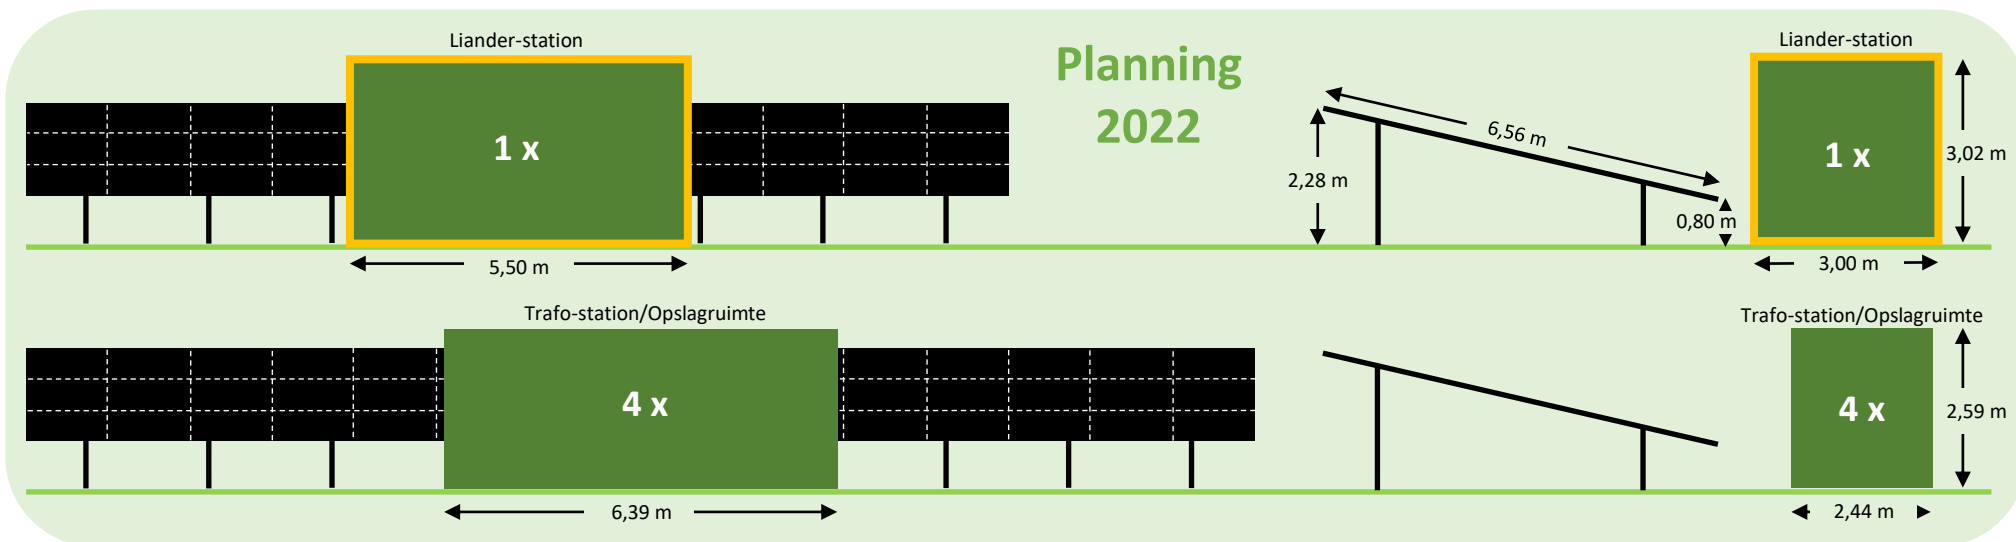

Wijzigingsaanvraag Omgevingsvergunning voor een Zonnepark bij de Hoondermaatsweg in Eibergen van 25 februari 2020, nummer OU 2018004, zaaknummer 14002

1.	Inleiding	
2.	Wijzigingen in detail	
2.1	Technische uitvoering van transformatorstations, omvormers en opslagruimte	2
2.1.1	Beschrijving van de wijziging	3
2.1.2	Motivering, ruimtelijke aanvaardbaarheid van de wijziging	3
2.1.3	Overzichtstabel	4
2.2	Afmetingen Liander Station	5
2.2.1	Beschrijving van de wijziging	6
2.2.2	Motivering, ruimtelijke aanvaardbaarheid van de wijziging	6
2.2.3	Overzichtstabel	7
2.3	Afmetingen zonnepanelen met onderconstructie	8
2.3.1	Beschrijving van de wijziging	8
2.3.2	Motivering, ruimtelijke aanvaardbaarheid van de wijziging	8
2.3.3	Overzichtstabel	9
2.4	Layout van het zonnepark	10
2.4.1	Beschrijving van de wijziging	10
2.4.2	Motivering, ruimtelijke aanvaardbaarheid van de wijziging	12



Wijzigingsaanvraag Omgevingsvergunning voor een Zonnepark bij de Hoondermaatsweg in Eibergen van 25 februari 2020, nummer OU 2018004, zaaknummer 14002

1. Inleiding

De gemeente Berkelland heeft aan KS NL8 B.V. volgende omgevingsvergunningen voor een te bouwen zonnepark op percelen bij de Hoondermaatsweg in Eibergen verleend:

Besluit van 25 februari 2020, nummer OU 2018004, zaaknummer 14002

Uitgebreide omgevingsvergunning voor “het gebruiken van gronden of bouwwerken in strijd met het bestemmingsplan” en voor “het bouwen van een bouwwerk” bij de Hoondermaatsweg in Eibergen, voor de duur van 25 jaar.

KS NL8 B.V. wenst het zonnepark uit te voeren met wijzigingen t.o.v. de verleende omgevingsvergunning. Deze wijzigingen worden aangevraagd betreffende volgende wijzigingspunten:


1. Technische uitvoering van transformatorstations, omvormers en opslagruimte
Met de huidige stand van de techniek kan een hogere energie-efficiëntie van het zonnepark bereikt worden. Hierdoor worden tevens de afmetingen van de trafostations geringer.
2. Afmetingen Liander Station
De netbeheerder stelt eisen aan de uitvoering van het aansluitstation, die er toe leiden dat deze technische ruimte groter moet worden dan oorspronkelijk gepland.
3. Afmetingen zonnepanelen met onderconstructie
Met de afmetingen van de huidige zonnepanelen veranderen ook de afmetingen van de zonnetafels, bestaande uit meerdere zonnepanelen op een gemeenschappelijke onderconstructie.
4. Layout van het zonnepark
De gewijzigde afmetingen van de componenten van het zonnepark veroorzaken geringe veranderingen in het layout van het zonnepark.

2. Wijzigingen in detail

2.1 Technische uitvoering van transformatorstations, omvormers en opslagruimte

2.1.1 Beschrijving van de wijziging

Door gebruik te maken van een nieuwe invertertechniek voor grote zonneparken, die het mogelijk maakt om de omvormers in kleine kastjes onder de zonnepanelen te plaatsen, kunnen de geplande grote transformatorstations met omvormers duidelijk kleiner uitgevoerd worden en worden tevens minder transformatoren benodigd. Hierdoor wordt de totaal benodigde inhoud van de technische ruimtes duidelijk geringer, hetgeen positieve invloed op het beeld van het zonnepark heeft en minder oppervlakte inneemt.

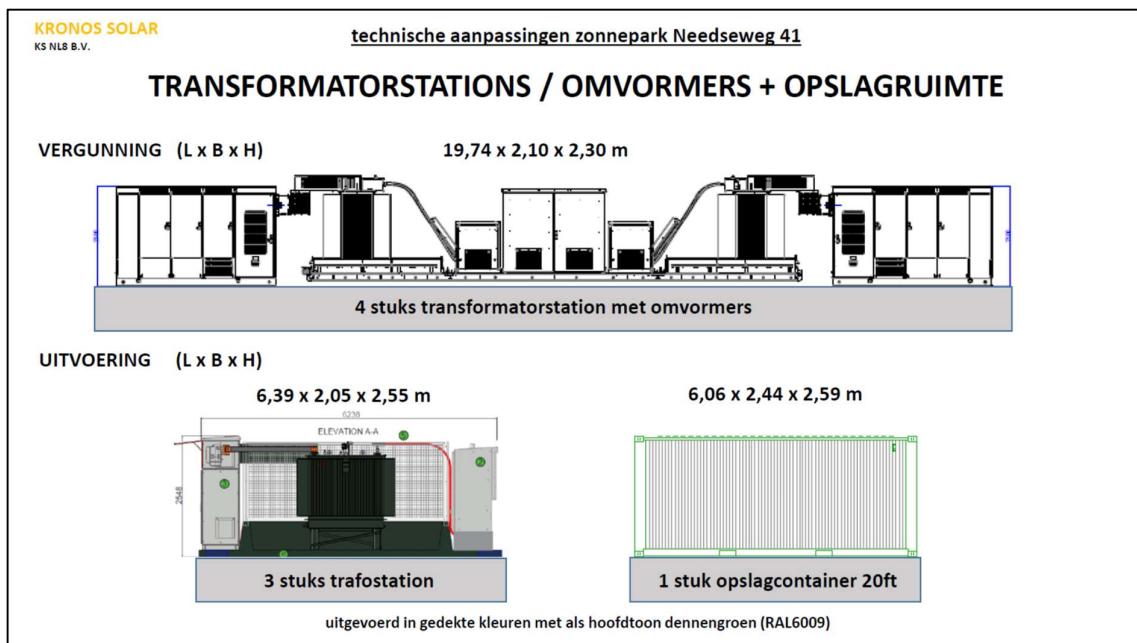

In plaats van technische ruimtes voor trafostations en omvormers (inverters) incl. opslagruimte in de vorm van 4 stuks bijna 20 meter lange transformatorstations met omvormers zijn dankzij de nieuwe techniek nu nog slechts 3 kleine trafostations nodig. Voor opslag is één 20ft container in standaardhoogte voldoende. De totale inhoud van deze technische ruimtes wordt hierdoor van 381 m³ naar 138 m³ gereduceerd. De hiervoor benodigde oppervlakte gaat van 166 m² naar 54 m².

De grote centrale omvormers worden vervangen door 51 kleine omvormers, die verdeeld over het zonnepark aangebracht worden. Deze zogenaamde string inverters worden onder de zonnepanelen opgehangen en zijn daardoor nagenoeg niet zichtbaar van buiten het zonnepark.

Data sheets van het transformatorstation, de opslagcontainer en de string inverter zijn in de bijlage bijgevoegd (bijlagen 1, 2 en 3).



afbeeldingen string inverter



2.1.2 Motivering, ruimtelijke aanvaardbaarheid van de wijziging

De techniek ontwikkelt zich in de solar-branchen zeer snel. Daarom zijn de systeemcomponenten waarmee oorspronkelijk de vergunning in 2018 aangevraagd is, in het jaar 2022 niet meer marktstandaard en dus veelal ook niet meer in de toenmalige uitvoering verkrijgbaar op de markt. Een belangrijke reden voor de snelle ontwikkeling van de solar-technologie is de grote behoefte aan steeds efficiëntere systemen, die meer duurzame energie kunnen opwekken. Dit heeft tot gevolg dat oudere, minder efficiëntere componenten niet meer nagevraagd en dus ook niet meer aangeboden worden.

In de omgevingsvergunning zijn vier stuks transformatorstations met omvormers opgenomen, die ieder met 2,30 m hoogte en 19,74 m lengte verdeeld over het zonnepark op nagenoeg gelijke hoogte van de zonnepanelen met 2,28 m hoogte zouden staan. Door de nieuwe string inverter technologie zijn op dezelfde plaatsen alleen nog maar drie stuks kleine trafostations nodig, samen met één opslagcontainer voor reservemateriaal, dat oorspronkelijk in de grote transformatorstations plaats gevonden zou hebben. Deze vier nieuwe technische eenheden, die met ruim 6 meter lengte duidelijk kleiner zijn dan de vergunde bijna 20 meter lange transformatorstations, zijn maximaal 2,55 m (trafostations) resp. 2,59 m (opslagcontainer) hoog. Daardoor zijn deze technische ruimtes 27 cm tot 31 cm hoger dan de zonnepanelen resp. 25 cm tot 29 cm hoger dan oorspronkelijk voor de vergunning aangevraagd is.

De string inverters, waarmee deze technologie mogelijk geworden is, zijn vrijwel onzichtbaar onder de zonnepanelen aangebracht in kleine kastjes van 1,04 meter breedte, 70 cm hoogte en 37 cm diepte.

De nieuwe afmetingen van de technische ruimtes doen geen afbreuk aan het geplande rustige en harmonische beeld van het zonnepark, dat op het vlakke terrein niet of nauwelijks onderbroken wordt door er bovenuit stekende technische ruimtes. Integendeel, omdat deze ruimtes aan de rand van het zonnepark gepland zijn, vallen ze met hun duidelijk kleinere afmetingen minder in het zicht. Dit speelt vooral een rol, wanneer de aan te planten struweelrand het zicht op het zonnepark (nog) niet voldoende wegneemt, zoals in de winter en tijdens de groei van de jonge aanplant in de eerste jaren na de bouw van het zonnepark. Doordat deze ruimtes in een dennengroene kleur uitgevoerd worden is de bovenrand, die maximaal 31 cm boven de zonnepanelen uitsteekt, vanuit de verte nauwelijks waarneembaar. Dit voor het geval, dat het struweel het zicht daarop eventueel niet belemmert.

Doordat de oppervlakte die deze technische ruimtes innemen, ruim tweederde geringer wordt, gaat ruim 100 m² minder bebouwd worden.


2.1.3 Overzichtstabel

Vergund	Wijziging	Verschil
4 installaties incl. opslag	3 installaties + opslag	4x 20m transformatorstation met omvormers minder, 1x 6m opslag container en 3x 6m trafostation toegevoegd.
166 m2 ruimtebeslag	54 m2 ruimtebeslag	112 m2 minder ruimtebeslag
19,74 m lengte	6,39 m lengte trafostations 6,06 m lengte opslagcontainer	13,35 m resp. 13,68 m korter dan vergund object
2,10 m breedte	2,05 m breedte trafostations 2,44 m breedte opslagcont.	0,05 m smaller resp. 0,34 m breder dan vergund object
2,30 m hoogte	2,55 m hoogte trafostations 2,59 m hoogte opslagcontainer	0,25 m resp. 0,29 m hoger dan vergund object
Posities: 2 in het oostelijk deel 2 in het westelijk deel	Posities: 2 in het oostelijk deel 2 in het westelijk deel	Posities van de technische ruimtes: onveranderd

2.2 Afmetingen Liander Station

2.2.1 Beschrijving van de wijziging

De netbeheerder Liander stelt eisen aan de technische ruimte, waarin de aansluiting aan het net van Liander gerealiseerd wordt. Deze eisen wijken af van onze toenmalige vergunningsaanvraag. Hierdoor moet deze ruimte groter uitgevoerd worden.

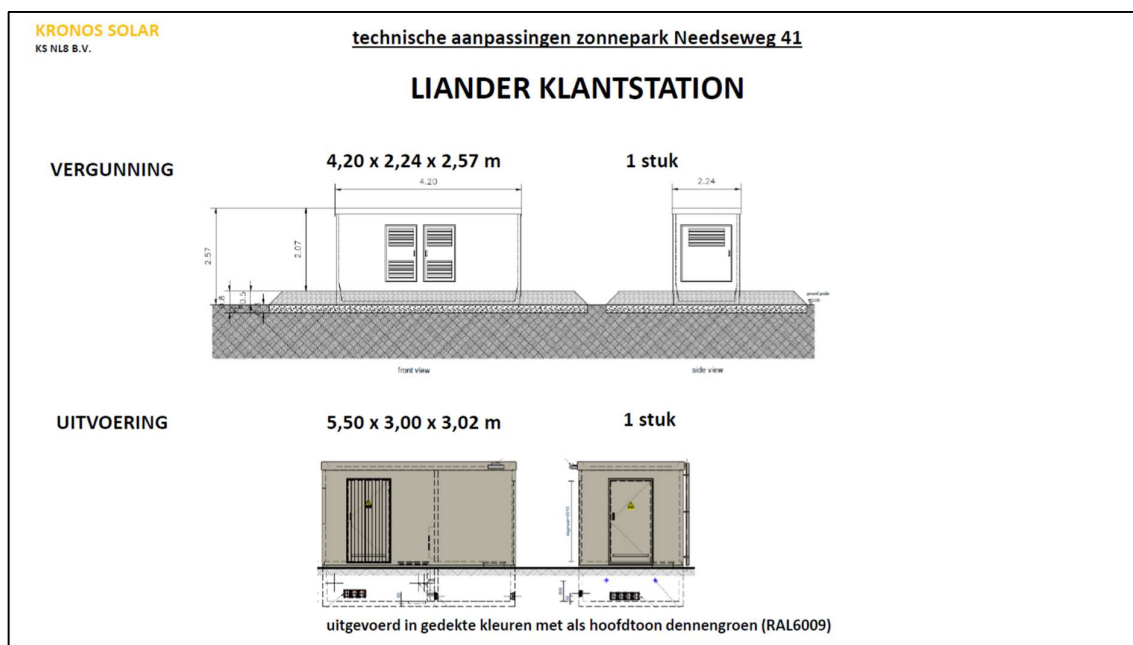

Deze technische ruimte is 45 cm hoger dan de oorspronkelijk aangevraagde behuizing en heeft met 16,5 m² een circa 75% grotere oppervlakte.

De nieuwe versie van het Liander klantstation voldoet aan de actuele eisen van de netbeheerder voor deze 10 MVA-aansluiting.

De eisen van Liander en de tekening van deze technische ruimte zijn in de bijlage bijgevoegd (bijlagen 4 en 5).

2.2.2 Motivering, ruimtelijke aanvaardbaarheid van de wijziging

De eisen, die Liander stelt aan het overdracht station voor de netaansluiting, ook wel inkoopstation of klantstation genoemd, worden regelmatig geactualiseerd.

Daarom voldoet het in 2020 vergunde Liander station, waarvoor in 2018 de aanvraag is ingediend, in 2022 niet meer aan de eisen van Liander.

Voor de netaansluiting is men aangewezen op de netbeheerder, die voor het betreffende gebied verantwoordelijk is. In Eibergen is dat Liander. Iedere netbeheerder stelt zijn eigen eisen aan de technische ruimte, die voor de aansluiting ter beschikking gesteld moet worden. De afmetingen

worden onder meer bepaald door de apparatuur, die de netbeheerder in de technische ruimte wenst te plaatsen.

Deze prefab ruimtes worden slechts door een handvol fabrikanten aangeboden. Met een behuizing in de oorspronkelijk aangevraagde afmetingen kan aan de momentele eisen van Liander onmogelijk voldaan worden.

De ruim 7 m² grotere oppervlakte van deze Liander-installatie wordt ruimschoots gecompenseerd door de onder punt 2.1 genoemde andere kleinere ruimtes, zodat met deze wijzigingen voor alle technische ruimtes gezamenlijk nog steeds ruim 100 m² minder bebouwd wordt (71 m² oppervlakte wordt bebouwd i.p.v. 175 m²).

Omdat deze Liander-installatie in een hoek van het zonnepark wordt geplaatst, verstoort de hoogte van het gebouwtje niet het gelijkmatige beeld van het zonnepark. De ruimte wordt in gedekte kleuren uitgevoerd met als hoofdtoon dennengroen (RAL 6009). Onmiddellijk achter en naast de Liander-installatie wordt struweel aangeplant. Hierdoor wordt deze technische ruimte goed ingepast in de landschappelijke omgeving.


2.2.3 Overzichtstabel

Vergund	Wijziging	Verschil
9,4 m2 ruimtebeslag	16,5 m2 ruimtebeslag	Toename van 7,1 m2 ruimtebeslag
4,20 m lengte	5,50 m lengte	1,30 m langer dan reeds vergunde object
2,24 m breedte	3,00 m breedte	0,76 m breder dan reeds vergunde object
2,57 m hoogte	3,02 m hoogte	0,45 m hoger dan reeds vergunde object
Positie: zuid-oost hoek	Positie: zuid-oost hoek	Positie onveranderd

2.3 Afmetingen zonnepanelen met onderconstructie

2.3.1 Beschrijving van de wijziging

De technische ontwikkelingen in de zonne-energie gaan nog steeds zeer snel. De huidige generatie van zonnepanelen voor grootschalige zonneparken heeft andere afmetingen dan tijdens de vergunningsaanvraag. Hierdoor worden de zonnetafels, die bestaan uit meerdere zonnepanelen op een gemeenschappelijke onderconstructie, 40 cm breder bij gelijkblijvende hoogte.

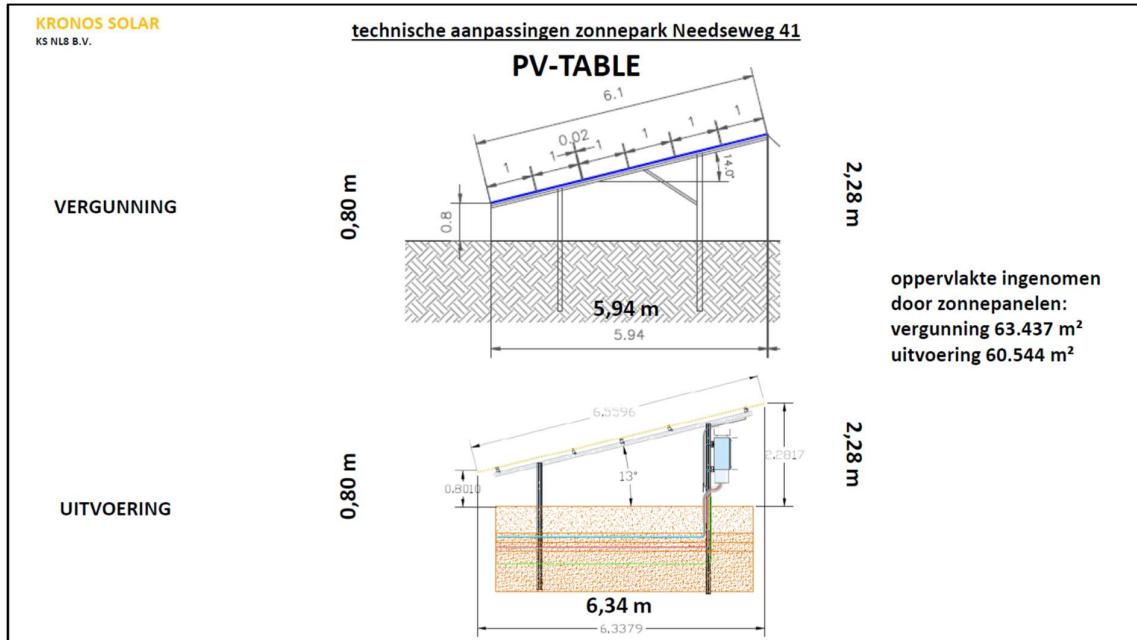

Door de grotere afmetingen van de zonnepanelen bestaan de zonnetafels uit minder panelen. De afmetingen van de zonnetafels zijn vrijwel gelijk, de breedte gaat van 5,94 m naar 6,34 m. De standaardruimte tussen de tafelrijen wijzigt van 1,51 m naar gemiddeld 1,68 m. Door de grotere breedte van de zonnetafels en de grotere ruimte tussen deze tafels vallen er enige rijen weg.

In totaal worden 21.990 zonnepanelen gemonteerd i.p.v. de vergunde 38.370 stuks. Dat is 43% minder dan oorspronkelijk gepland. De oppervlakte die wordt ingenomen door zonnepanelen is in de nieuwe opzet 60.544 m² ten opzichte van 63.437 m² in de vergunning. Dat is bijna 3.000 m² minder, oftewel een oppervlaktereductie van 4,6%.

Een datasheet van de zonnepanelen is bijgevoegd (bijlage 6).

2.3.2 Motivering, ruimtelijke aanvaardbaarheid van de wijziging

Zoals reeds in punt 2.1 genoemd worden de systeemcomponenten van een zonnepark voortdurend verder ontwikkeld en wordt ouder materiaal ook niet meer in de markt aangeboden. Dit geldt in hoge mate ook voor de zonnepanelen die speciaal voor zonneparken geproduceerd worden. Zij zijn cruciaal voor de efficiëntieverbetering van de energie-opwek en in feite hiervoor de belangrijkste systeemcomponent. In het kader van deze voortdurende efficiëntieverbeteringen zijn de zonnepanelen voor zonneparken steeds groter geworden de laatste jaren. Dit heeft voordelen bij de

montage en bij de kabelbehoefte, maar verbetert ook de opwek-efficiëntie door de grotere oppervlakte per paneel. Omdat de zonnepanelen die aan de vergunning ten grondslag lagen, niet meer op de markt zijn, is deze wijziging onvermijdbaar.

De 40 cm grotere breedte van de zonnetafels (7% breder) is in het veld niet echt waarneembaar en heeft daarom geen wezenlijke invloed op het zichtbare beeld van het zonnepark. De grotere breedte wordt door een kleine aanpassing van de hoek ten opzichte van het maaiveld van circa 14° naar 13° zodanig gecompenseerd, dat de hoogte van de zonnetafels met 2,28 meter aan de hoge kant en 0,80 meter aan de lage kant onveranderd blijft.

Vanwege de bredere zonnetafels kunnen minder rijen op de beschikbare ruimte geplaatst worden. Door het gelijkmatig verdelen van de rijen zijn grotere afstanden tussen de rijen ontstaan, van 1,51 m in de vergunning naar gemiddeld 1,55 m in het oostelijk deel en naar 2,10 m in het westelijk deel van het zonnepark. Hierdoor is er met name in het westelijk deel wat minder verlies door schaduw, wat de geringere oppervlakte aan zonnepanelen iets compenseert.

Doordat de minimale hoogte van 0,80 meter onder de tafels behouden blijft en de afstanden tussen de tafelrijen zelfs groter worden, heeft de 7% grotere breedte geen wezenlijke invloed op de lichtval onder de panelen. Daarom kunnen de ruimtes onder de zonnepanelen onveranderd goed door schapen begraasd worden. Daardoor is te stellen, dat de gewijzigde opstelling van de zonnetafels geen merkbare ecologische invloed heeft ten opzichte van het reeds vergunde.

2.3.3 Overzichtstabel

Vergund	Wijziging	Verschil
Afmeting zonnepaneel 1,67 m x 1,00 m (l x b)	Afmeting zonnepaneel 2,17 m x 1,30 m (l x b)	Grotere panelen
Hoek t.o.v. maaiveld: circa 14°	Hoek t.o.v. maaiveld: circa 13°	Circa 1°
Grondoppervlakte per paneel: 1,67 m x 0,99 m (l x b)	Grondoppervlakte per paneel: 2,11 m x 1,30 m (l x b)	Grotere grondoppervlakte per paneel
Grondoppervlakte panelen: 63.437 m ²	Grondoppervlakte panelen: 60.544 m ²	2.893 m ² minder oppervlakte bebouwd (4,6%)
38.370 zonnepanelen	21.990 zonnepanelen	43% minder zonnepanelen
Tafelhoogte max. 2,28 m, min. 0,80 m	Tafelhoogte max. 2,28 m, min. 0,80 m	Tafelhoogte blijft gelijk
Tafelbreedte over grond: 5,94 m	Tafelbreedte over grond: 6,34 m	Tafel 40 cm (7%) breder over grond
Afstand tussen de tafels: 1,51 m	Afstand tussen de tafels: Oost: 1,55 m / West: 2,10 m	Bredere afstand tussen tafels: Oost: +0,04 m / West: +0,59 m


2.4 Layout van het zonnepark

2.4.1 Beschrijving van de wijziging


Het layout wordt op volgende punten gewijzigd:

- a. Correctie van de projectgrens (noordgrens in het oostelijk deel) op basis van landmetingen

De rand van de bestaande houtwal vormt de noordgrens van het oostelijk deel van het projectgebied. Met het inmeten van de posities van de bestaande boomstammen is de projectgrens op enige plaatsen in geringe mate aangepast. Hierdoor is zeker gesteld, dat de afstand tussen de zonnepanelen en de bestaande houtwal voldoende ruimte biedt voor de daar geplande landschappelijke inpassingsmaatregelen.

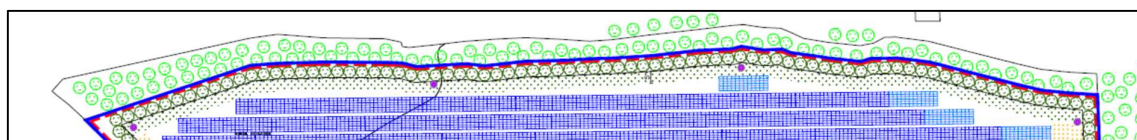


projectgrens vergunning

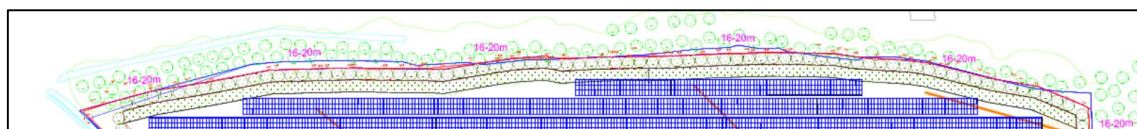

projectgrens aangepast

- b. Vergroting van de vrije ruimtes rond de bomen op basis van landmetingen

Door het exact inmeten van de bestaande bomen op het projectterrein kon de noodzakelijke vrije ruimte rond deze bomen bepaald worden. Deze gewenste vrije ruimte blijkt duidelijk groter te moeten zijn dan in de layout tekening van de vergunning gepland was.

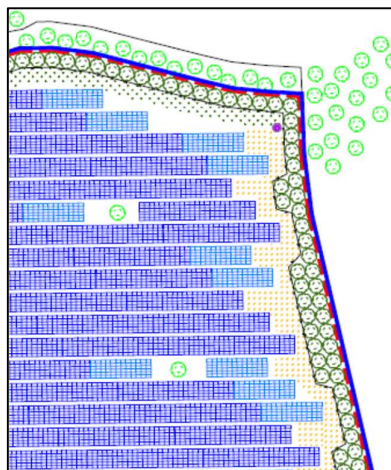


vrije ruimte bomen vergunning



vrije ruimte bomen aangepast


- c. Nieuwe afmetingen van de technische ruimtes (zie punt 2.1 en 2.2)

De nieuwe afmetingen van de trafostations, de opslagcontainer en het Liander-station zijn in het nieuwe layout verwerkt. De posities van deze technische ruimtes zijn niet veranderd t.o.v. het layout in de vergunning. De interne wegen eindigen onveranderd bij de tweede technische ruimte in het oostelijke en in het westelijke deel.

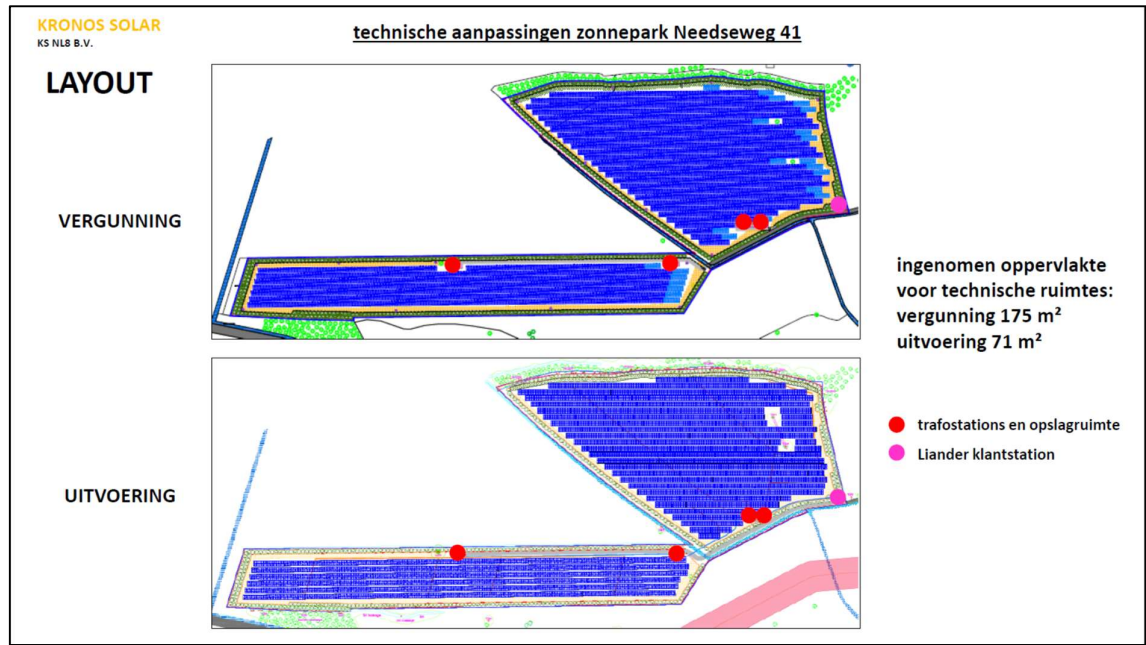

- d. Nieuw layout van de zonnetafelrijen wegens veranderde afmetingen van de zonnepanelen (zie punt 2.3)

Wegens de 40 cm bredere zonnetafels kunnen minder zonnetafelrijen geplaatst worden dan oorspronkelijk gepland. In het oostelijk deel zijn nu 26 rijen gepland in plaats van 28 rijen. De afstand tussen de rijen is met 1,55 m nagenoeg gelijk aan de oorspronkelijke afstand van 1,51 m. In het westelijk deel zijn nu 6 rijen mogelijk in plaats van geplande 7 rijen. De beschikbare ruimte maakt het mogelijk om hier de rijen nu 2,10 m uit elkaar te plaatsen.

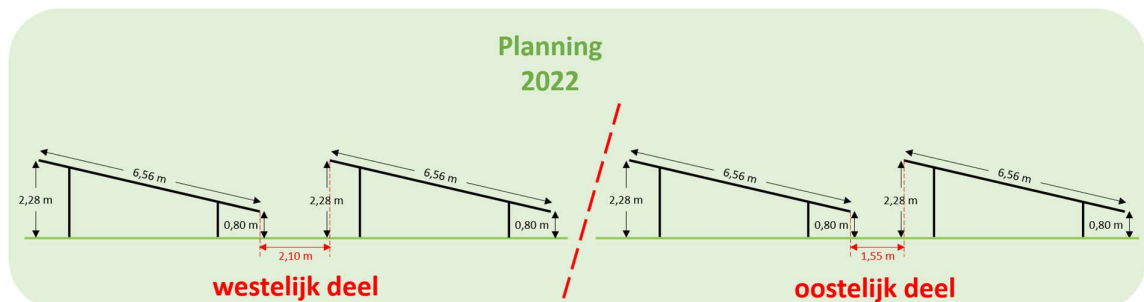

Zie bijlage 7 voor de nieuwe layout tekening.

2.4.2 Motivering, ruimtelijke aanvaardbaarheid van de wijziging

De layout wijzigingen betreffen de wijzigingen van de diverse afmetingen, die in punt 2.1, 2.2 en 2.3 reeds beschreven en gemotiveerd worden en daarnaast enige geringe aanpassingen, die vanwege de actuele landmetingen noodzakelijk bleken (punt 2.4.a en 2.4.b).

Gezamenlijk veranderen de geringe aanpassingen van het layout het rustige en harmonische beeld van het zonneveld niet. Integendeel, doordat de door de technische ruimtes ingenomen oppervlakte geringer wordt, hebben deze ruimtes minder invloed op het totale beeld van het zonnepark. Bovendien wordt ook nog de oppervlakte, die door zonnepanelen wordt bebouwd, bijna 3000 m² geringer.

Uitdrukkelijk is hier vast te houden, dat de wijzigingen uitsluitend technische apparatuur betreffen en dat de landschappelijke inpassingsmaatregelen ongewijzigd blijven. Dit betekent dat met name volgende bijlagen van de omgevingsvergunning onveranderd blijven:

- 20200226 RK Inrichtings- natuurbeheerplan (feb 2020)
- 20200226 RK Inrichtingsplan (jul 2019)
- 20200226 RK Tekening Profielen (jul 2019)

De omwonenden zijn door Kronos Solar op 6 en 7 april 2022 persoonlijk geïnformeerd over de bouwplanning van het zonnepark en de zichtbare wijzigingen van de technische ruimtes. Bij de huisbezoeken is een informatie-flyer afgegeven en uitgelegd. Zie bijlage 8 voor de inhoud van deze informatie-flyer.

Bijlagen

Bijlage 1	Datasheet Transformatorstation
Bijlage 2	Datasheet Opslagcontainer
Bijlage 3	Datasheet String Inverter
Bijlage 4	Eisen Liander inkoopruimte AC5 en AC6 aansluitingen
Bijlage 5	Tekening Liander prefab station
Bijlage 6	Datasheet zonnepaneel
Bijlage 7	Layout tekening
Bijlage 8	Informatie-Flyer voor de omwonenden