




- a- bestaande woning
b- bestaande schuur
c- bestaande carport
d- bestaande buitenkeuken
- 1- Toegangsweg Achterhoeks padvast
2- Erverharding Klinkerkei oud gebakken
3- Klikkerpoel
4- Vijver
5- Vlinder
6- Solaridaire bomen (streek eigen)
7- Inlandse fruitbomen
8- Streekeigen bomenrij (gegroepeerd)
9- Nieuw te realiseren inrit
10- Wandelpad Achterhoeks padvast
- Bestemming agrarisch
Bestemming wonen

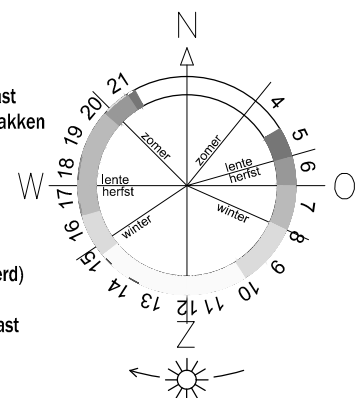


Ontwerp terrein inrichting schaal 1:500

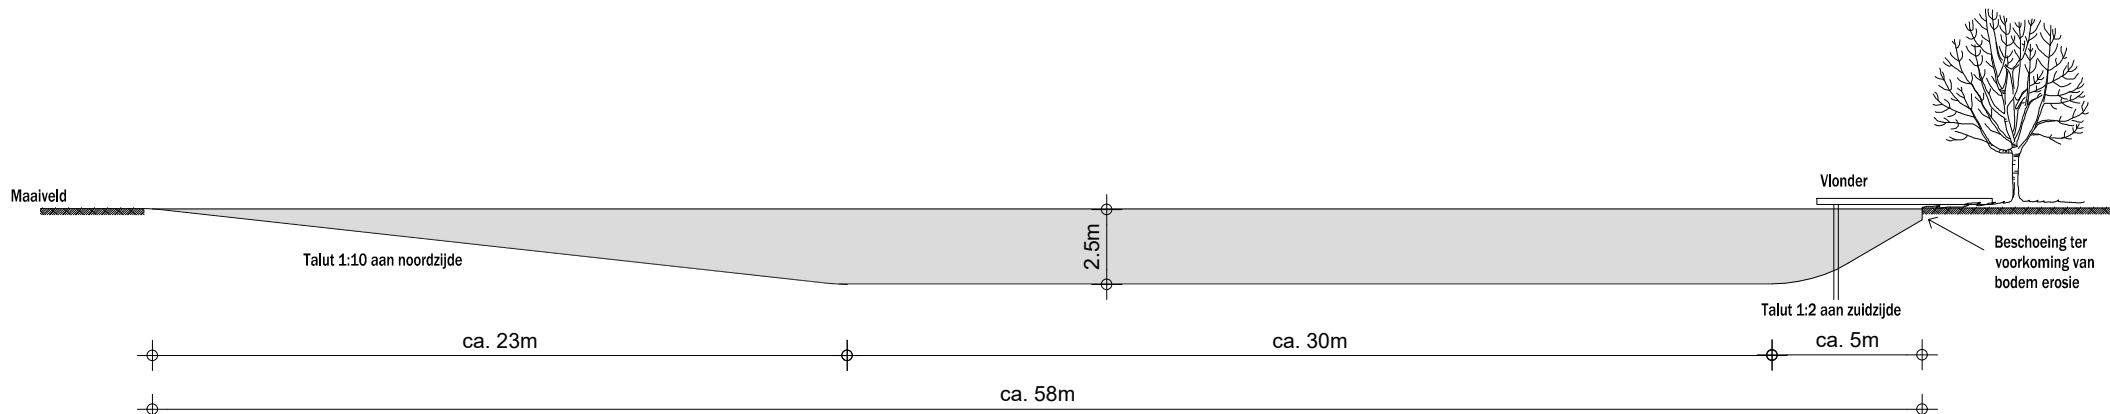


Doorsnede AA schaal 1:250

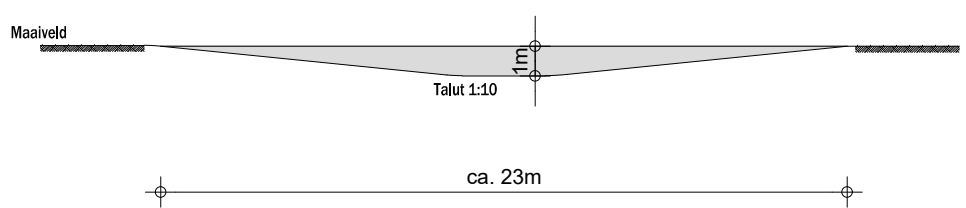


Doorsnede BB schaal 1:250

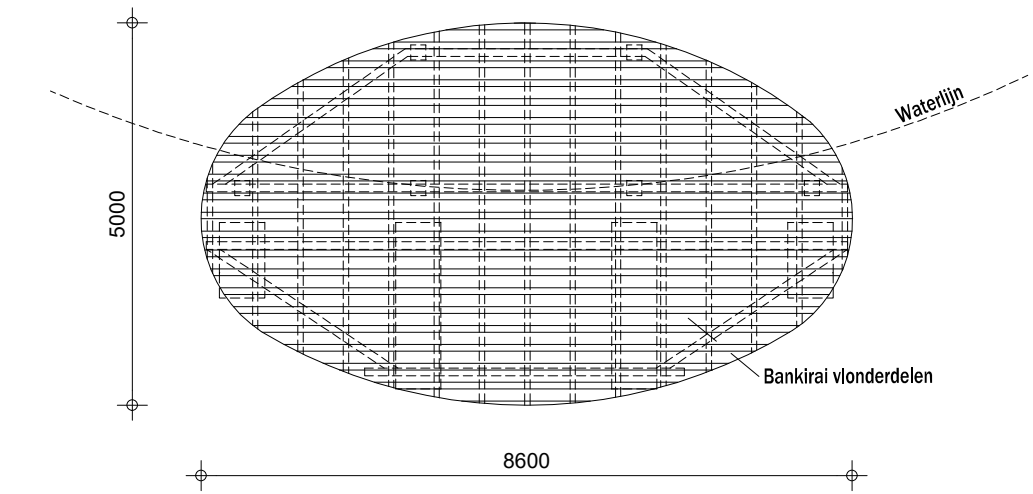

Plattegrond vlinder schaal 1:100

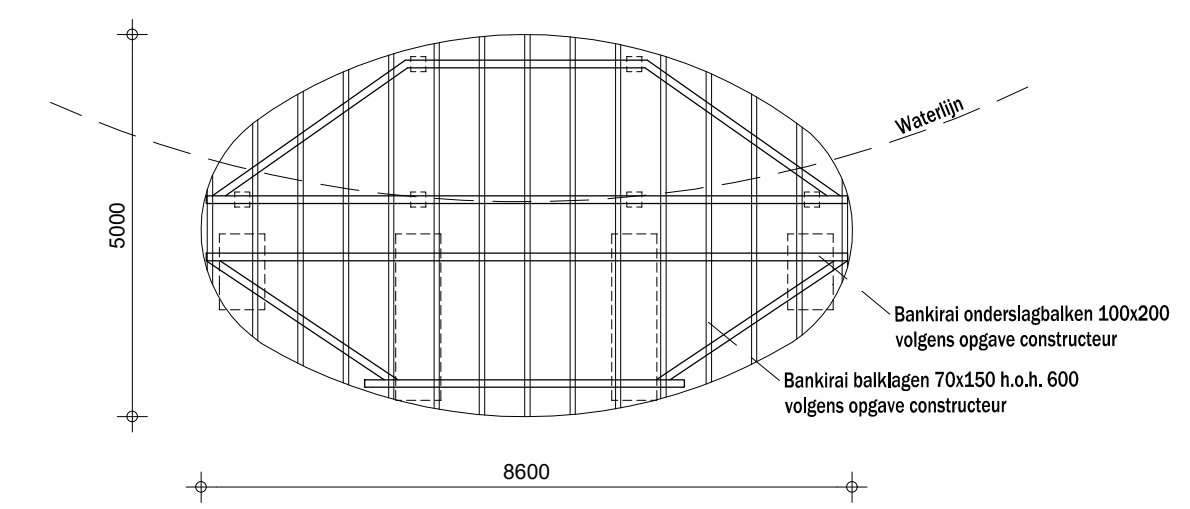

Constructie vlinder schaal 1:100

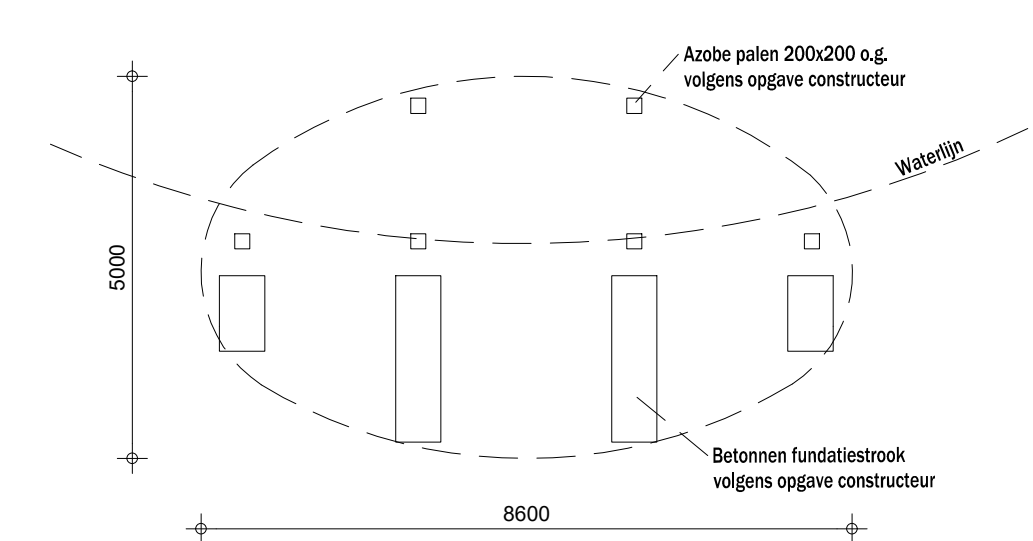

Fundatie vlinder schaal 1:100

gemeente **Berkelland**

Behoort bij besluit van de burgemeester van Berkelland

datum: 5-12-2024
zaaknr: Z2023-00000598

WILZIGING A :
WILZIGING B :

DATUM : 07-11-2023 | SKB
DEFINITIEF :

Bouwbedrijf BELTMAN

Adres: Korenbree 44, 7271 LH Borculo
Telefoon: 0545 481356
Email: info@beltmanbouw.nl
Internet: www.beltmanbouw.nl

FORMAAT: A2
SCHAAL: volgt tek.

Beste Fam. **5.1.2e** saelaar

Definitief ontwerp
Bouwaanvraag

08001
VERNIER
B 01
BLAD