

Publiceerbare aanvraag/melding omgevingsvergunning



Formuliersversie
2020.01


Aanvraaggegevens

Algemeen


Aanvraagnummer	6197767
Aanvraagnaam	Nieuwbouw woon-zorg complex
Uw referentiecode	19_30
Ingediend op	30-06-2021
Soort procedure	Reguliere procedure
Projectomschrijving	Nieuwbouw woon-zorg complex aan de Stationsstraat 4 te Ruurlo
Opmerking	vooroverleg CRK is akkoord.
Gefaseerd	Nee
Gerelateerde aanvraag/melding:	6203893
Blokkerende onderdelen weglaten	Nee
Kosten openbaar maken	Nee
Bijlagen die later komen	n.v.t.
Bijlagen n.v.t. of al bekend	n.v.t.

Bevoegd gezag

Naam:	Gemeente Berkelland
Bezoekadres:	Marktstraat 1 7271 AX Borculo
Postadres:	Postbus 200 7270 HA Borculo
Telefoonnummer:	0545-250 250
E-mailadres:	info@gemeenteberkelland.nl
Website:	www.gemeenteberkelland.nl
Contactpersoon:	Team Dienstverlening, tel. 0545-250 250

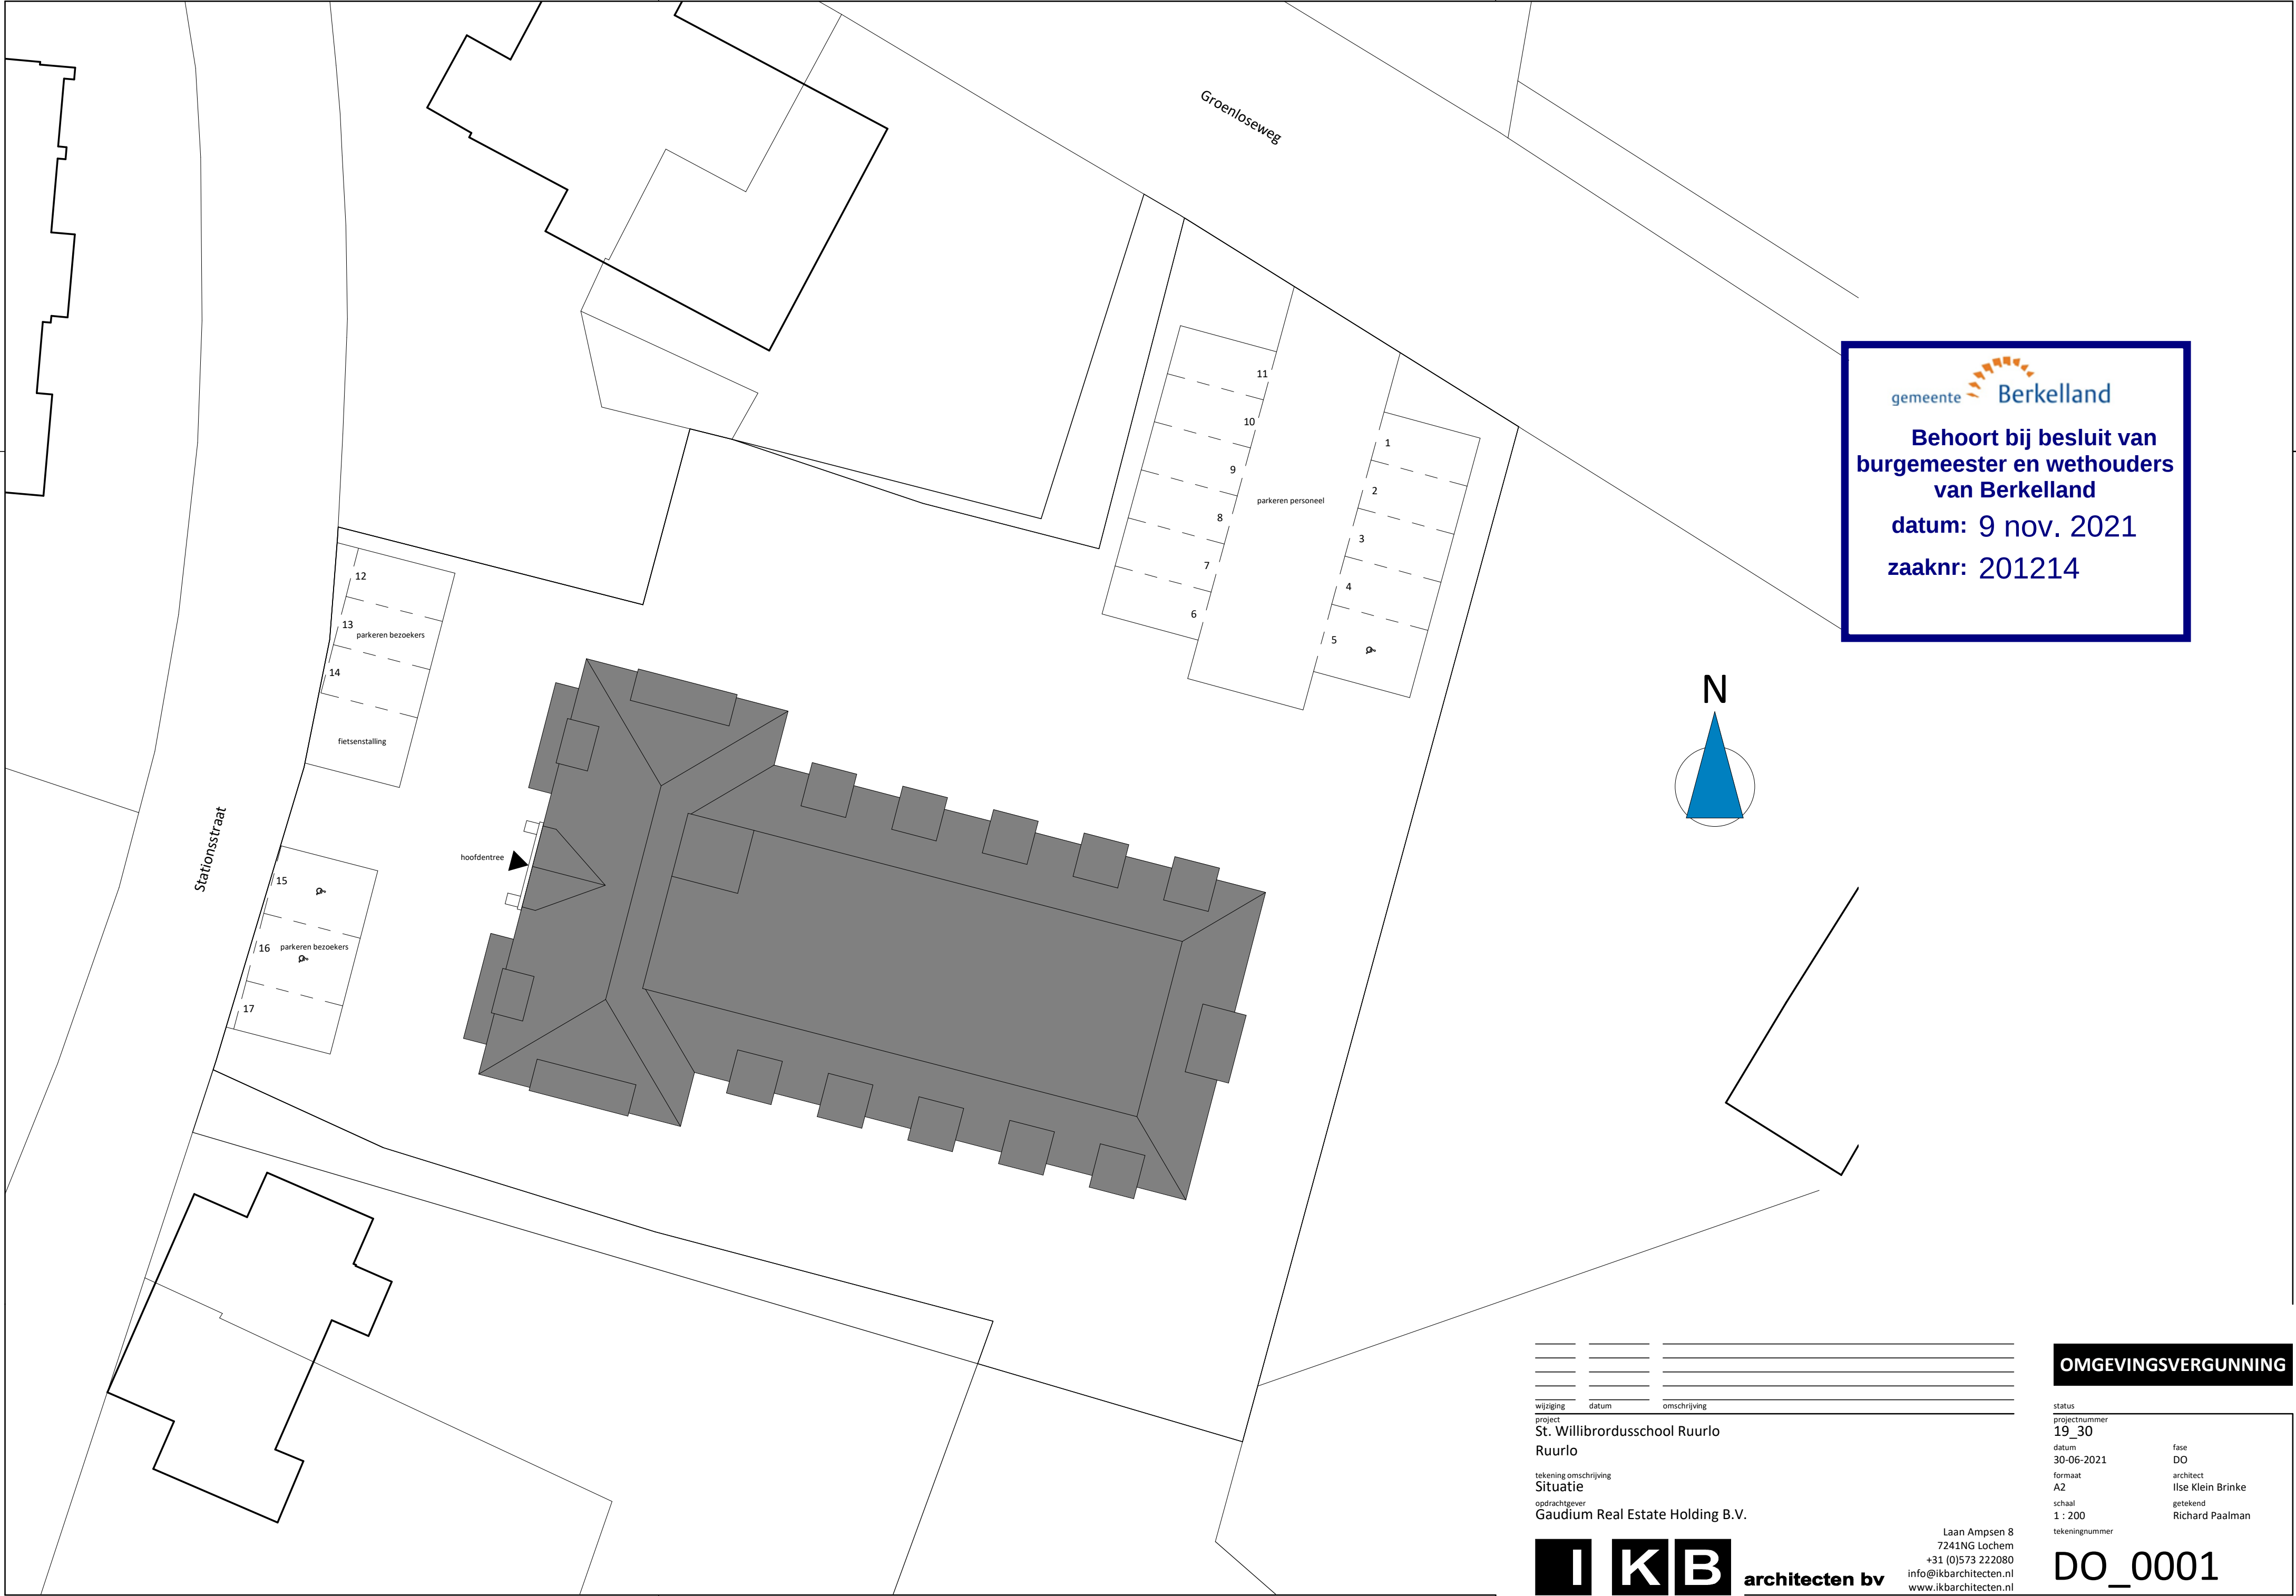


**Behoort bij besluit van
burgemeester en wethouders
van Berkelland**
datum: 9 nov. 2021
zaaknr: 201214

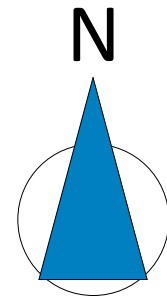

_____	_____	_____
_____	_____	_____
_____	_____	_____
_____	_____	_____

wijziging	datum	omschrijving
project		
St. Willibrordusschool Ruurlo		
Ruurlo		
tekening omschrijving		
Situatie		
opdrachtgever		
Gaudium Real Estate Holding B.V.		



architecten bv

Laan Ampsen 8
7241NG Lochem
+31 (0)573 222080
info@ikbarchitecten.nl
www.ikbarchitecten.nl

OMGEVINGSVERGUNNING

status	
projectnummer	19_30
datum	30-06-2021
formaat	A2
schaal	1 : 200
tekeningsnummer	
fase	DO
architect	Ilse Klein Brinke
getekend	Richard Paalman

DO_0001

KLEUREN EN MATERIALEN

SCHEMA EXTERIEUR

Versie 001	Project Ruurlo Willibrordusschool	Kenmerk 19_30 A-STA 001	Datum 28 juni 2021
----------------------	---	-----------------------------------	------------------------------

buitenwanden

☐ Gevel middenmotief (bestaande topgevel)	baksteen	bruinrood (bestaand)
☐ Gevels (nieuw)	baksteen	bruin-beige gemêleerd wildverband, doorstrijkvoeg antraciet

wandopeningen buiten

☐ kozijnen	hout	grijs
☐ raamdorpels	aluminium	grijs
☐ draaiende delen	hout	grijs
☐ deuren	hout	grijs
☐ voordeur	hout	donkergrijs
☐ beglazing	HR++	blank

dakafwerkingen

☐ dakbedekking hellende daken	pannen keramisch, vlak	antraciet
☐ dakbedekking (plat dak)	EPDM	donkergrijs
☐ dakbedekking bestaande topgevel	zink	naturel


afwerking algemeen

☐ goten (uitgetimmerd)	multiplex	donkergrijs
☐ boeidelen	multiplex	donkergrijs
☐ Kaders puien achterbouw	zink	naturel
☐ Hekwerken franse balkons	metalen striphekwerken	donkergrijs

Impressie Stationsstraat 4 in Ruurlo






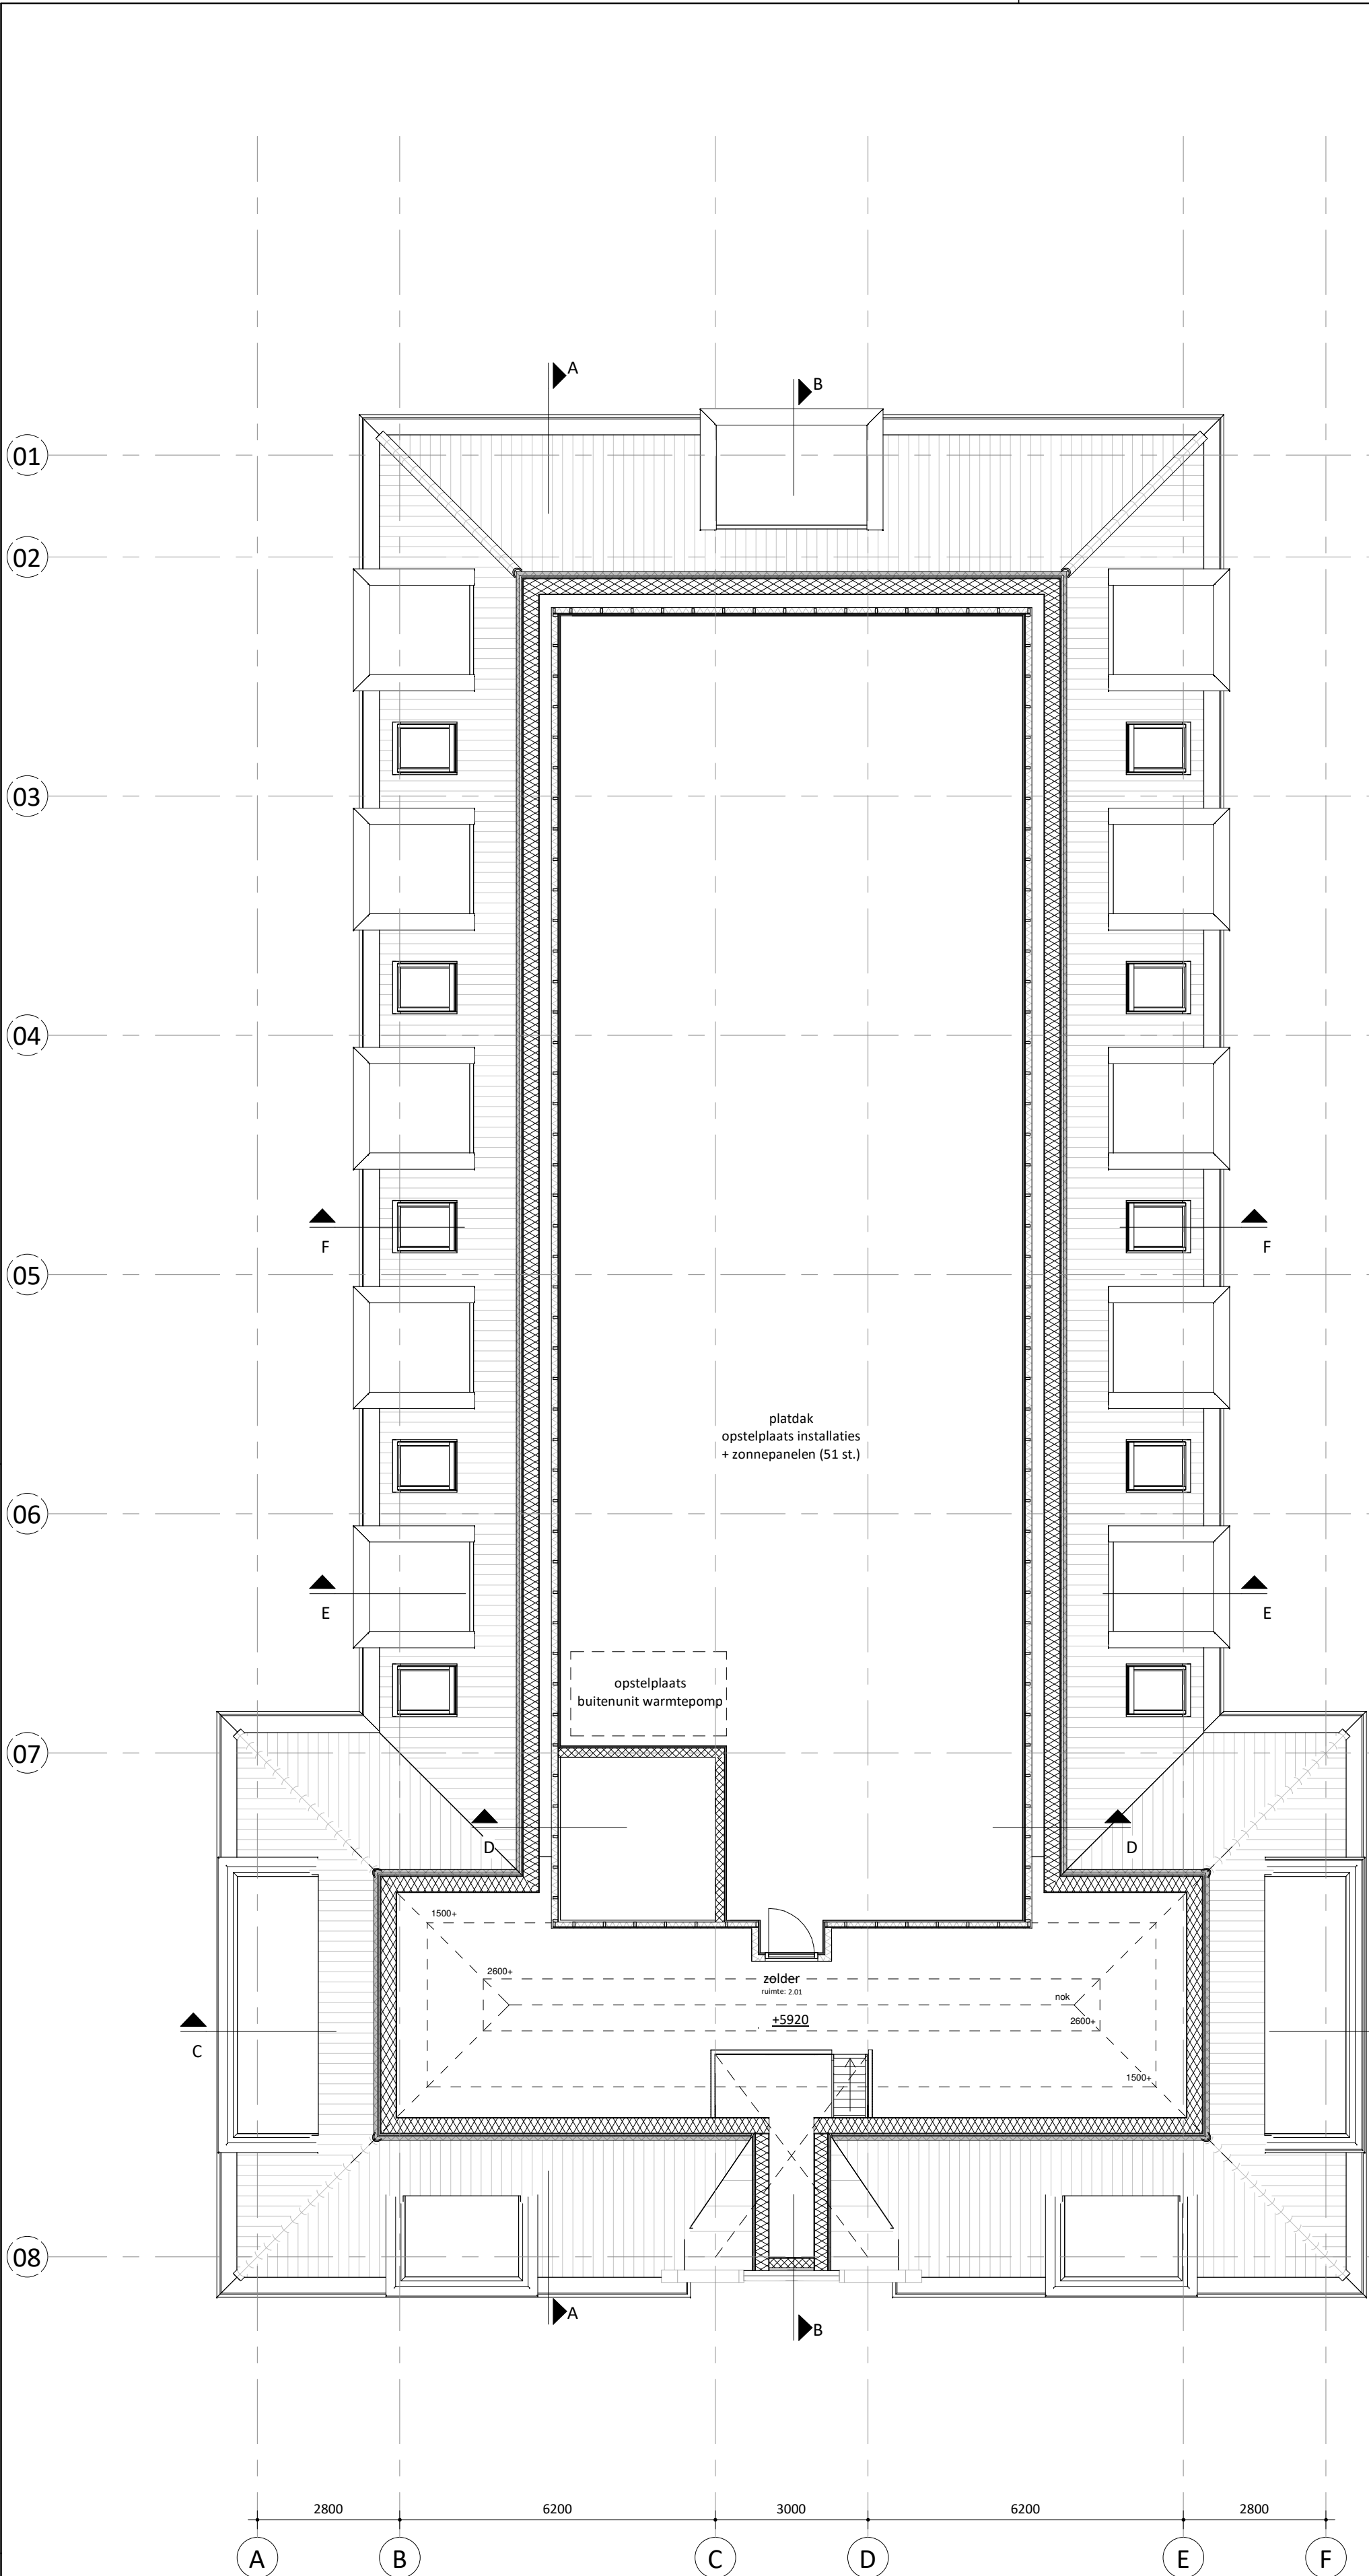

Tweede verdieping

schaal 1 : 100

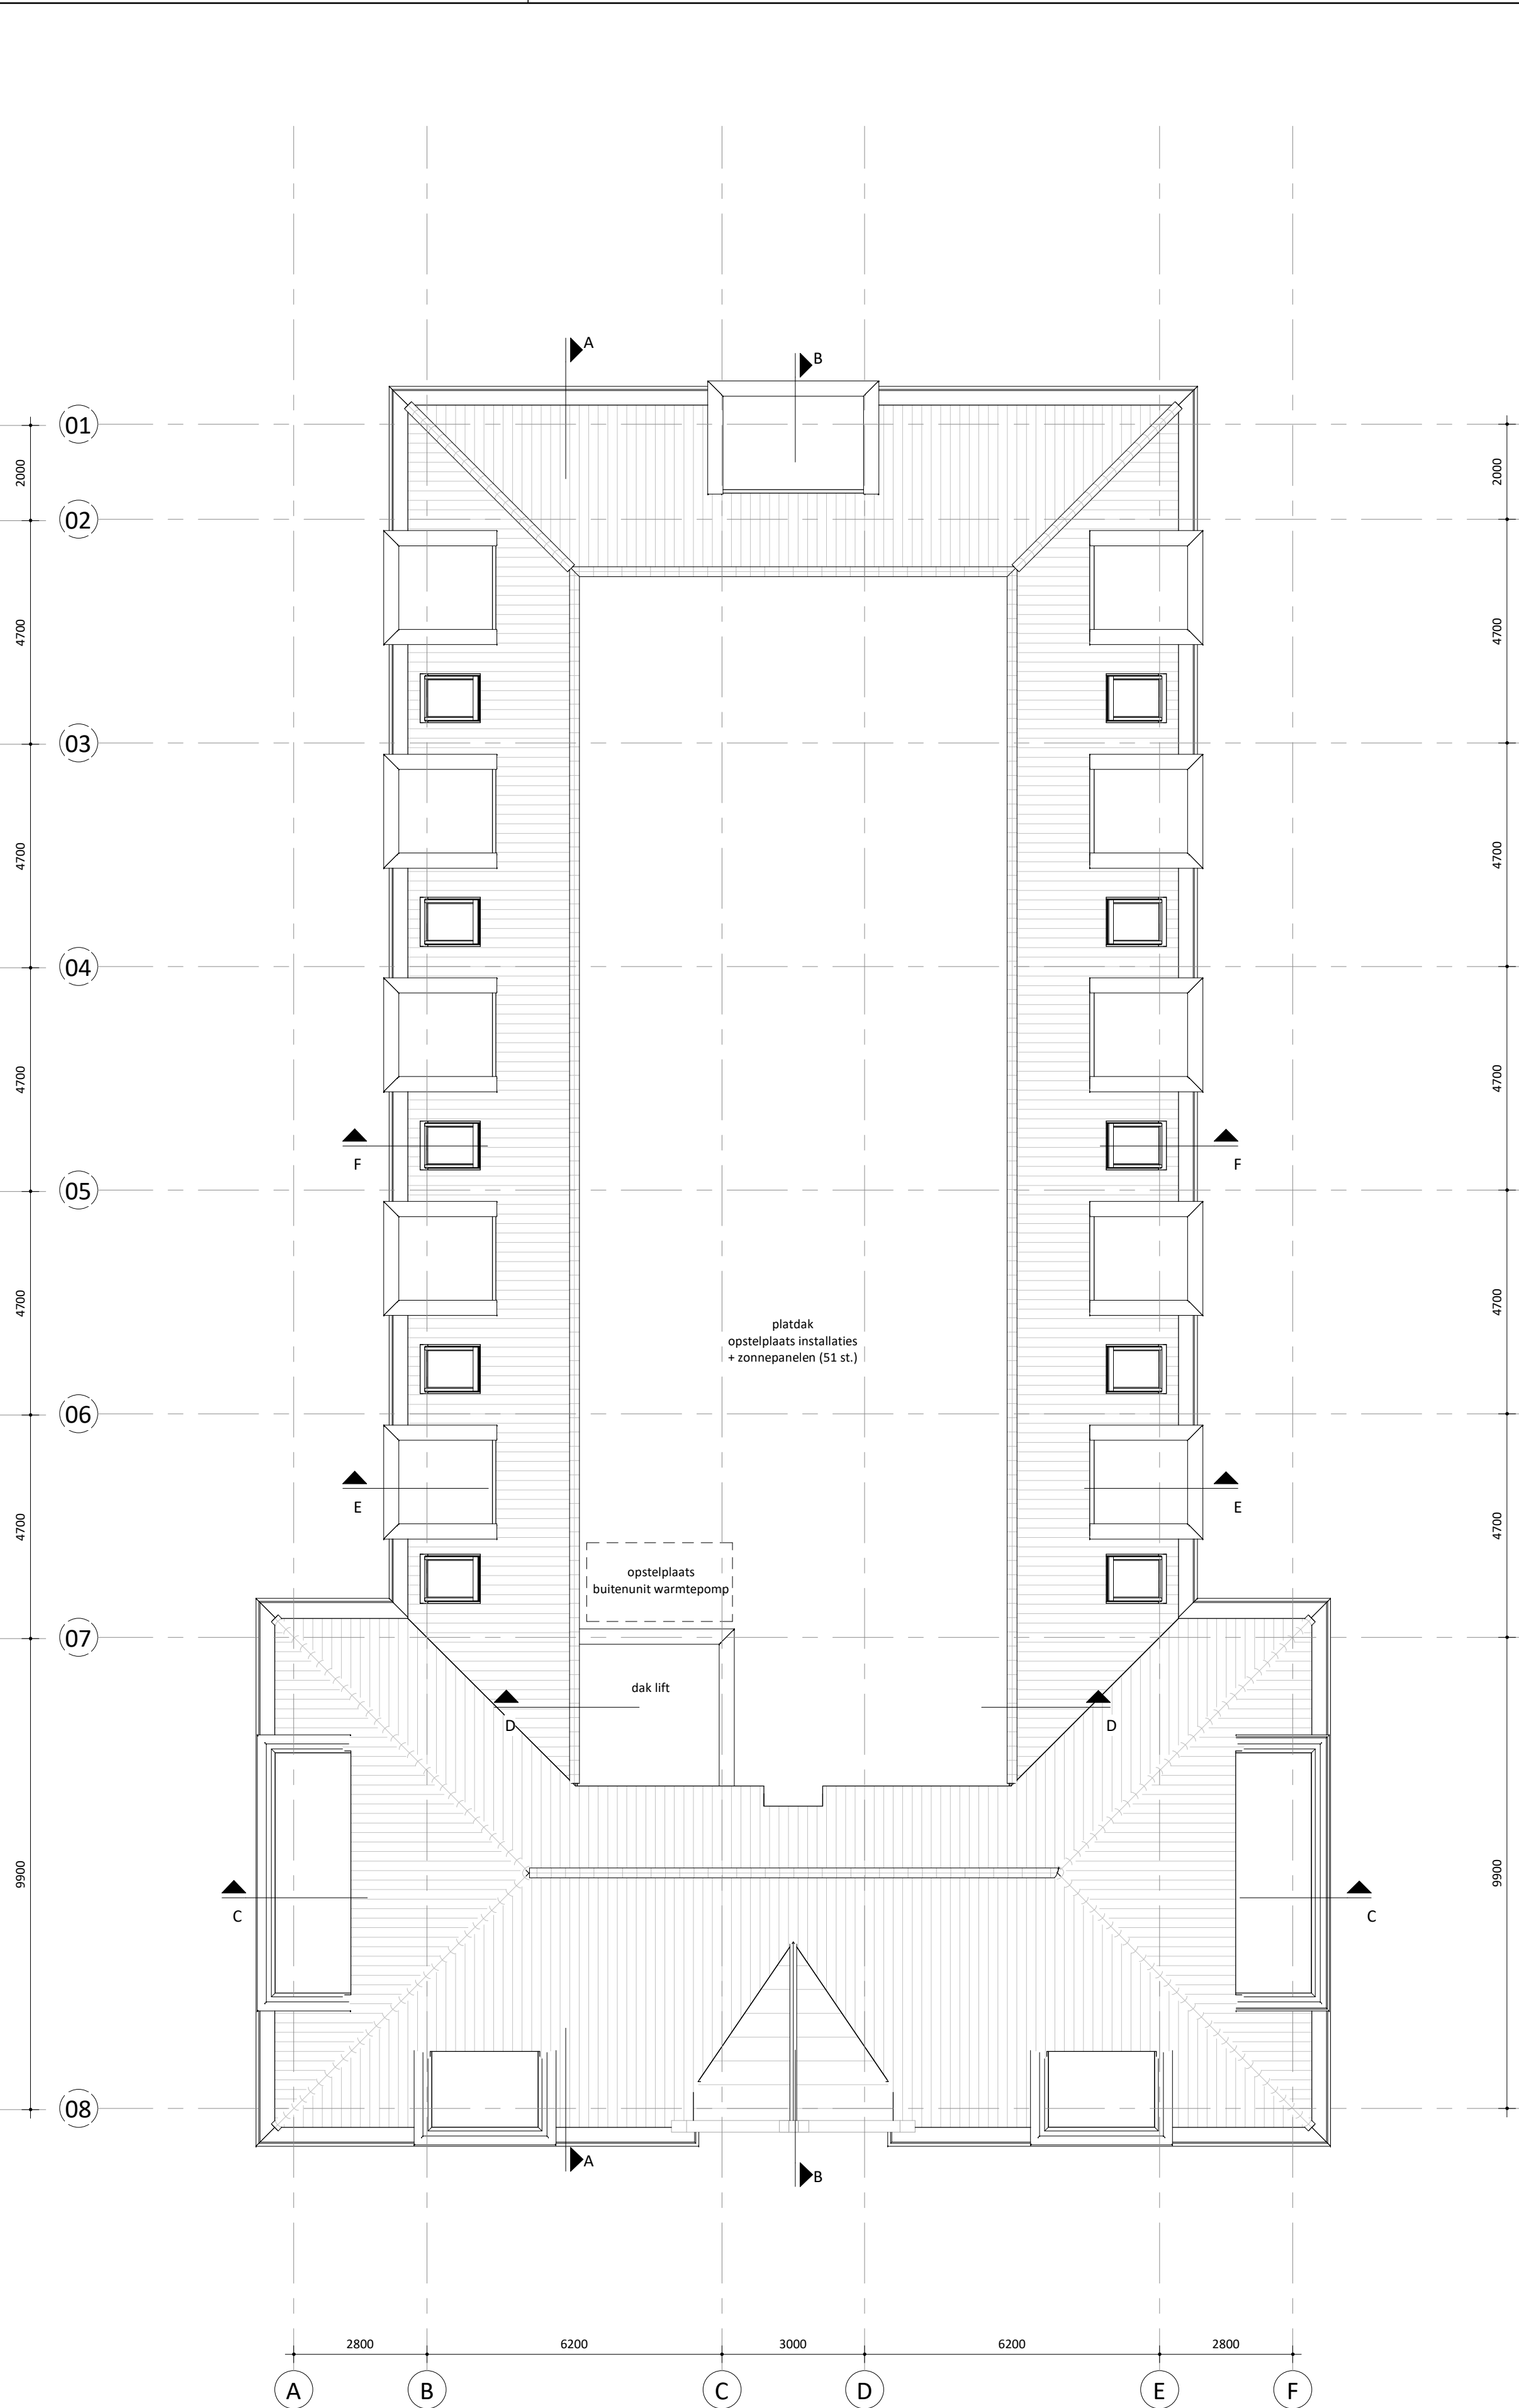

Dakaanzicht

schaal 1 : 100

renvooi

materiaal	bouwkundig	algemeen
• kalkzandsteen (s.a.a. conform opgave constructeur)	• Elektra en waterleidingen conform NEN 1078 - 1010 - 1006 en overige geldende eisen en normen.	Er dient te worden gebouwd overeenkomstig de voorschriften van het bouwbesluit 2012 laatste druk.
• lichte scheidingwand (32 dB tussen verblijfsruimten)	• E + W installatie volgens opgave installateur.	Tekeningen zijn gebaseerd op de op dit moment beschikbare gegevens en dienen gecontroleerd te worden.
• isolatie	• Exacte maatvoering schakelen volgens opgave installateur.	Maat / en detailtekening voorbeelden i.v.m. nadere uitwerking.
• baksteen	• Gehante constructie volgens berekeningen en tekeningen constructeur.	• Niet bovenrijde afwechslende tegels.
• beton gewapend	• Toegankelijkheidssector	• Lagenmaat (mm) : afstemmen op definitieve steekproef.
• beton ongewapend	• hoogteverschil vloer ter plaatse van toegang en aansluitend terrein en vloeren in toegankelijkheidssector < 0,02 m conform bouwbesluit afd. 4.4.	• Negenmaat (mm) : volgens principe details.
• beton preek	• Wering vocht van binnen	Alle stalen latten, balken en kolommen e.d. in buitenmuren, uit het zicht of in de buitenruimte thermisch verzinken conform huidige richtlijn.
	• wateropname scheidingconstructies, toel- en badruimte tot 1,20 m max 0,01 kg / m² / m².	Alle constructieve aansluitingen onderling lichtdicht uitvoeren d.m.v. CPV-ops afsluiting en band.
	• Bij bad en douche tot 2,1 m met min. lengte 3 m.	Koepelen, ramen en deuren uitvoeren met kleeddichting.
	• Vanaf 1,20 m max 0,2 kg / m² / m² s.v. volgens NEN 2778 conform bouwbesluit afd. 3.7.	Bij toepassing afschrijven de koepelen 2 x conformeren, aan de binnenzijde van het opbouwbad EPDM-stroken toepassen.
	• Wering vocht van buiten	U-waarde volgens EP-berekening.
	• in en uiterste scheidingconstructies verlijfgelast, toelruimte, badruimte watersdicht volgens NEN 2778. Volumes luchtdichte scheidingconstructie verlijfgelast, badruimte en kruipruimte max 20,10 6m³ / m³ s.v. volgens bepalingen NEN 5590 conform bouwbesluit afd. 3.6.	• Alle binnen- en buitendeuren hebben een minimale netto dagmaat van 900mm tenzij anders vermeld.
	• Bescherming tegen ratten en muizen	• Brandwerende deuren hebben een minimale netto dagmaat van 900mm.
	• openingen uiterste scheidingconstructie max breed 0,01 m conform bouwbesluit afd. 3.7.	Trappen en Balustrade
	• Intraalweringsscherm	• optische rookmelder volgens bepalingen NEN 2555 op het lichtnet aangesloten
	• deuren, ramen weerstandsklasse 2 volgens bepalingen NEN 5598 conform bouwbesluit afd. 2.25	• brandbescherming 30 min. WDBBO
		• brandbescherming 60 min. WDBBO
		• zelfsluitende deur
		• brandwerende deur 30 minuten
		• brandwerende deur 60 minuten




situatie

gemeente
Ruurlo
sectie
K
nummer
3160
schaal
1 : 1000


OMGEVINGSVERGUNNING

wijziging	datum	omschrijving	status
project	19-30	St. Willibrordusschool Ruurlo	projectnummer
tekening omschrijving	30-06-2021	Tweede verdieping en dakaanzicht	fase
opdrachtgever	A1	Gaudium Real Estate Holding B.V.	architect
	1 : 100		getekend
			Richard Paalman

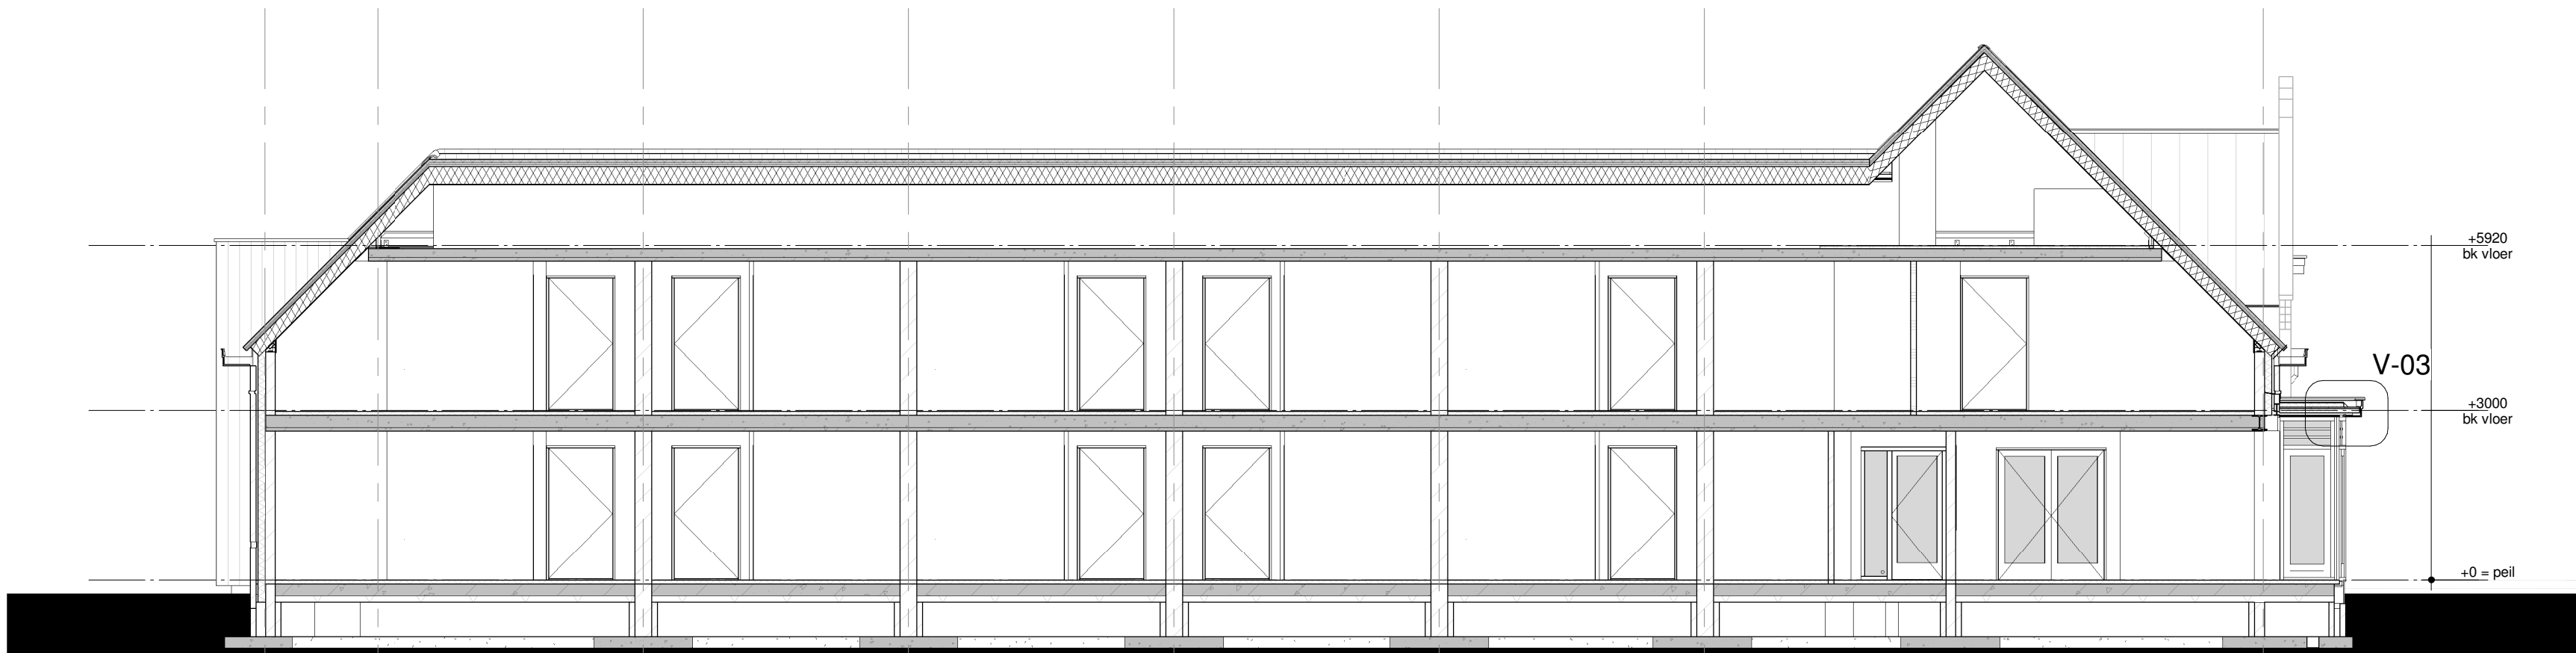


doorsnede A-A

schaal 1 : 100

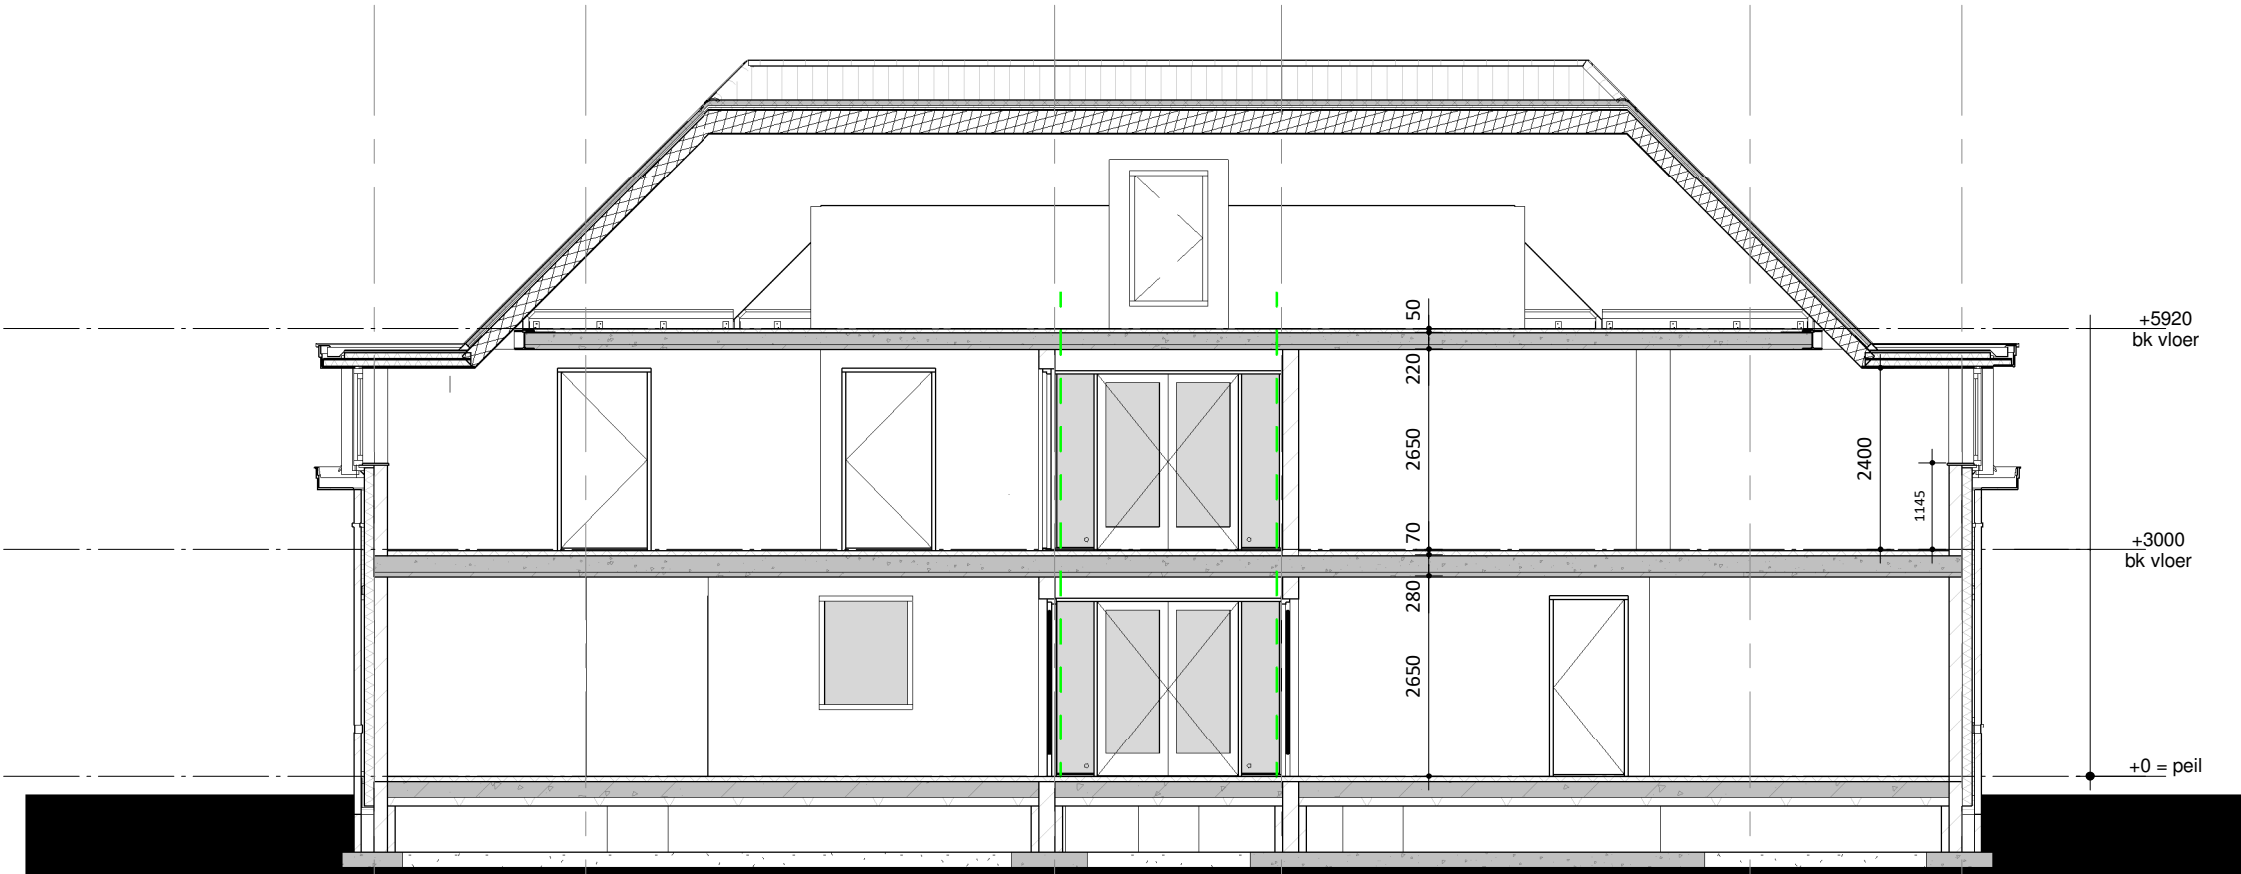


doorsnede C-C

schaal 1 : 100

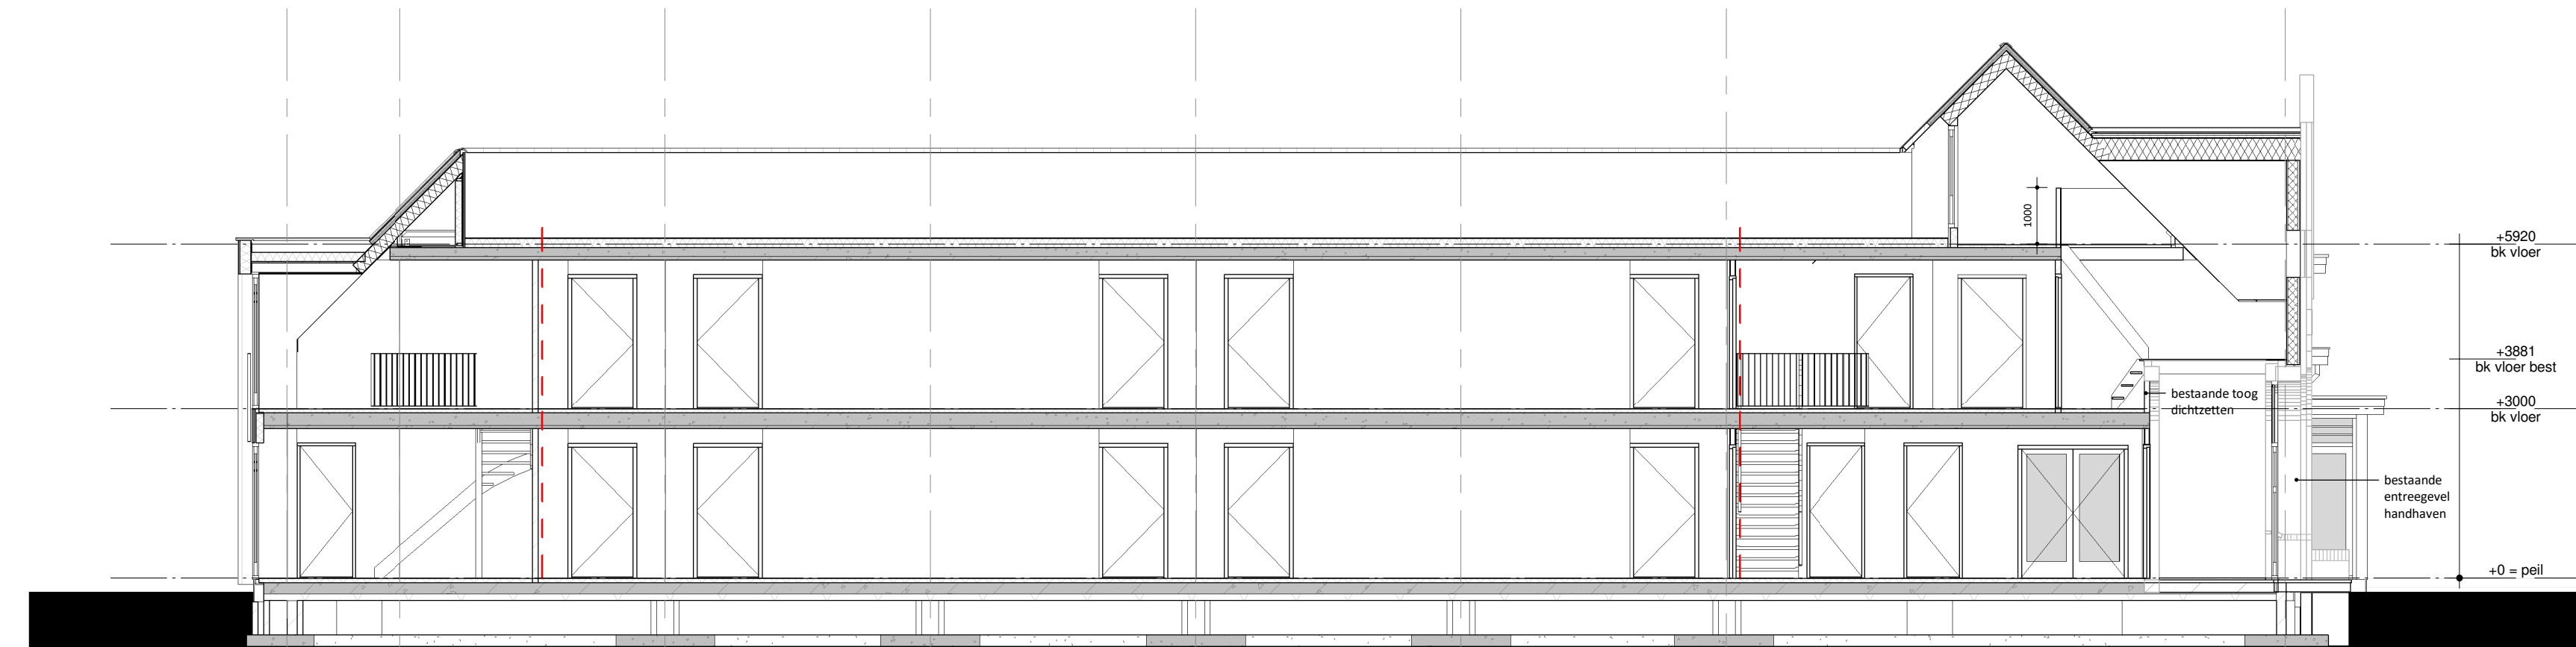


doorsnede B-B

schaal 1 : 100

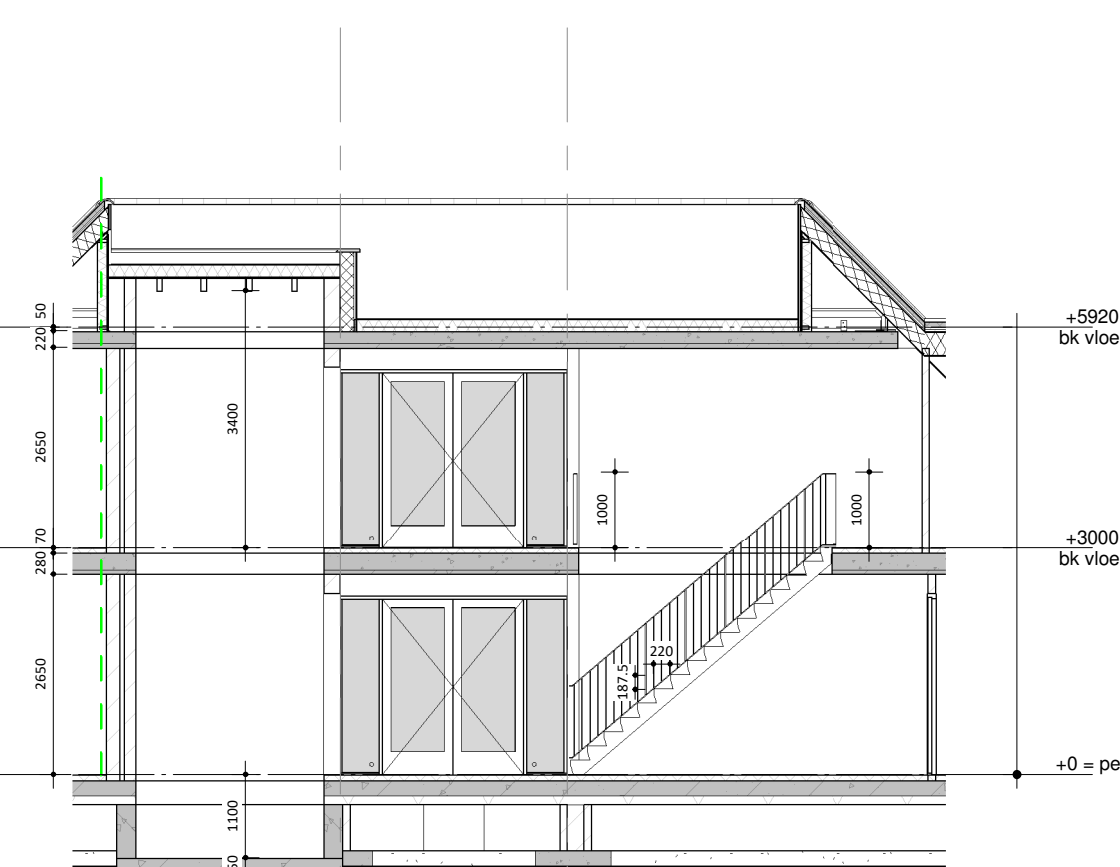


doorsnede D-D

schaal 1 : 100

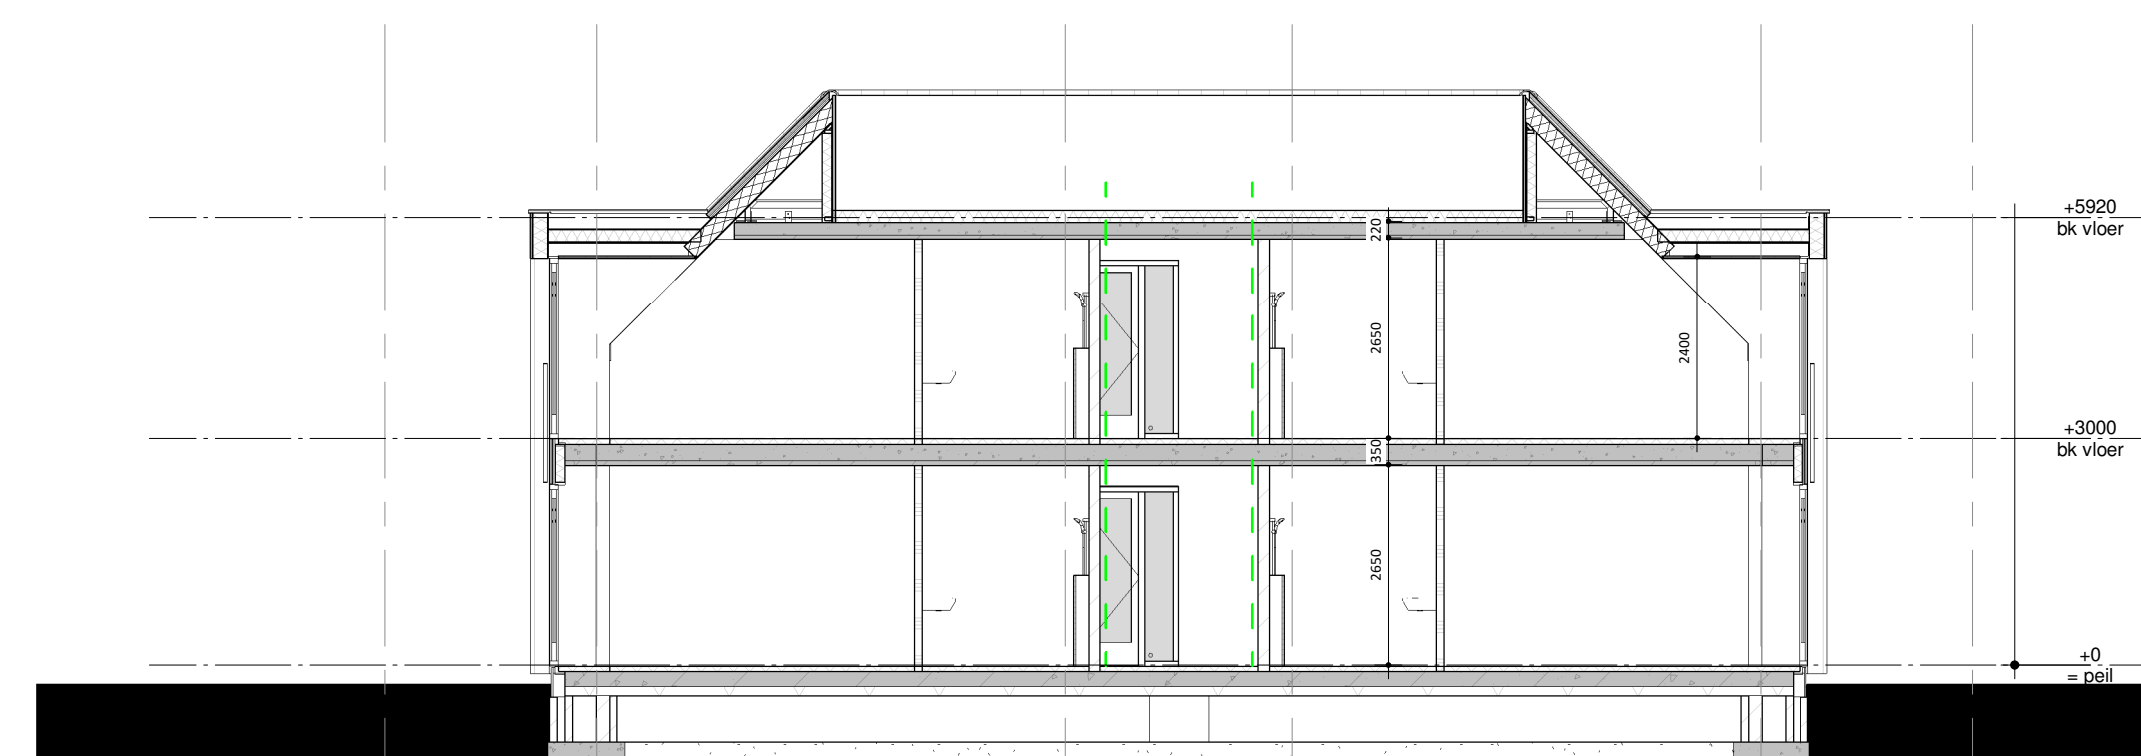

doorsnede E-E

schaal 1 : 100

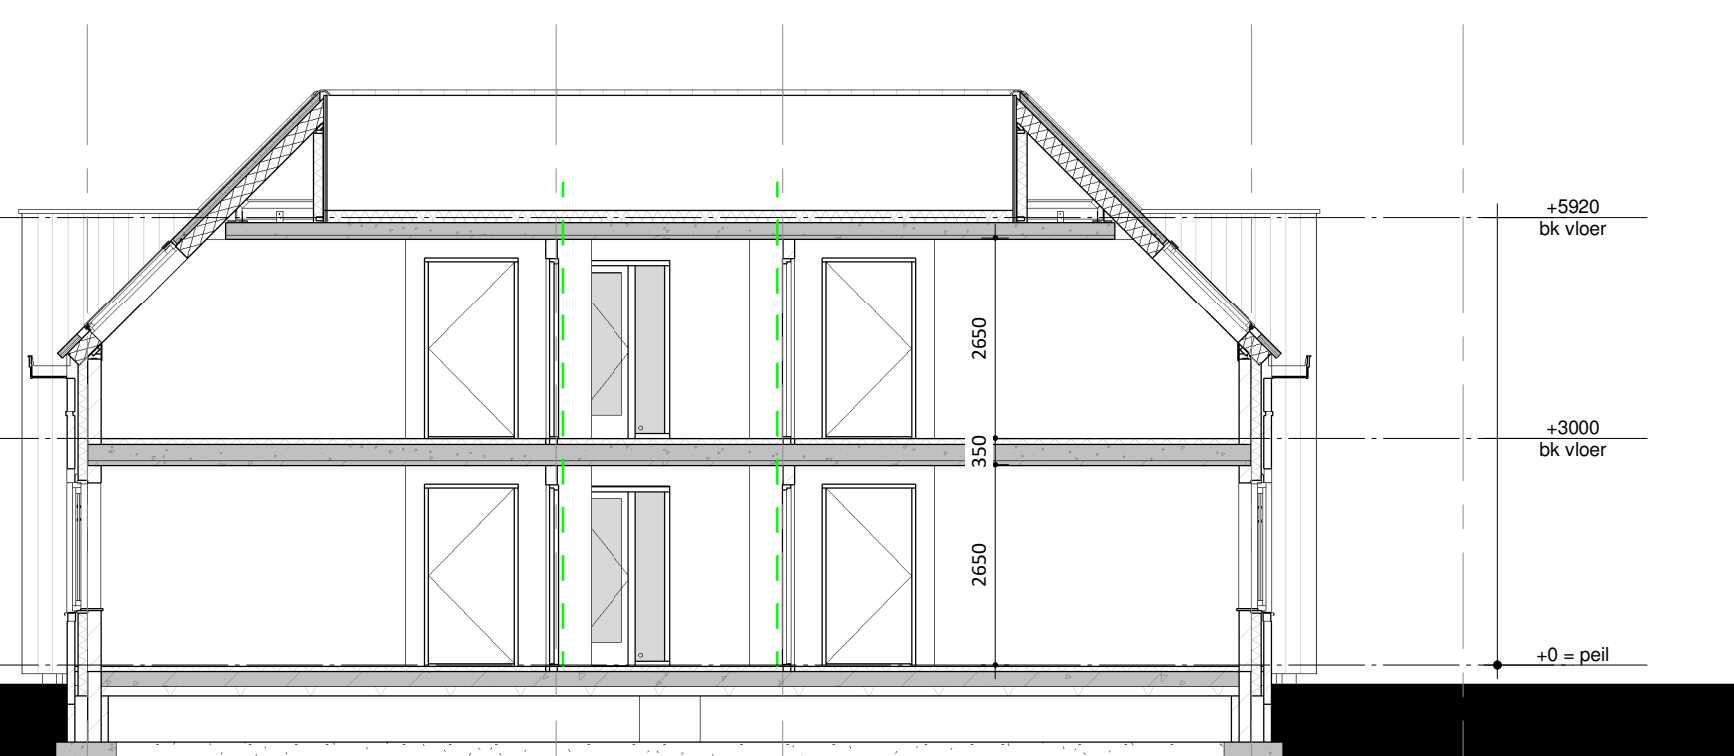

doorsnede F-F

schaal 1 : 100

gemeente Berkelland

Behoort bij besluit van burgemeester en wethouders van Berkelland

datum: 9 nov. 2021

zaaknr: 201214

renvooi

materiaal

- alkandsteen (e.a. conform opgave constructeur)
- lichte scheidingwand (22 dB tussen verblijfsruimten)
- isolatie
- baksteen
- beton gewapend
- beton ongewapend
- beton preek

installaties

- opstelplaats verwarmingstoestel (conform opgave EP berekening)
- opstelplaats ventilatie-unit
- meterkast
- wn opstelplaats wasmachine
- wd opstelplaats wasdroger

algemeen

- aanduiding hoofdentree
- k kolom
- sp spant

bouwkundig

- Elektra en waterleidingen conform NEN 1078 - 1010 - 1006 en overige geldende eisen en normen.
- E + W installatie volgens opgave installateur.
- Exakte maatschikkingen schakelen volgens opgave constructeur.
- Gehante constructie volgens berekeningen en tekeningen constructeur.

Toegankelijkheidssector
hoogverreicht vloer ter plaatse van toegang en aansluitend terras en vloeren in toegankelijkheidssector 4.1.2 n conform bouwbesluit afd. 4.4.

Wering vocht van binnen
waterdichte scheidingsconstructie, toel- en badruimte tot 2.0 m max 0.0 kg/m² (m² afd.).
Bij bad en douche tot 2.1 m met min. lengte 3 m.
Vanaf 1.2 m max 0.2 kg/m². s/v volgens NEN 2778 conform bouwbesluit afd. 3.7.

Wering vocht van buiten
in en uiterste scheidingsconstructie verlijfgelast, toelruimte, badruimte, wasruimte volgens NEN 2778. Volumetrische scheidingsconstructie verlijfgelast, badruimte en kruipruimte max 20.10 6m³/m² s/v volgens bepalingen NEN 5599 conform bouwbesluit afd. 3.8.

Bescherming tegen ratten en muizen
openingen uiterste scheidingsconstructie max breed 0.01 m conform bouwbesluit afd. 3.17.

Inbraakwerendheid
deuren, ramen weerstandsklasse 2 volgens bepalingen NEN 5006 conform bouwbesluit afd. 2.25

algemeen

Er dient te worden gebouwd overeenkomstig de voorschriften van het bouwbesluit 2012 laatste druk.
Tekeningen zijn gebaseerd op de op dit moment beschikbare gegevens en dienen geïnterpreteerd te worden.
Maat- en detailtekening voorbeelden i.v.m. nadere uitwerking.
• Het bovenste afwerkvlak tegels grond.
• Lagenmaat (mm) : afstemmen op definitieve steekreuke
• Negenmaat (mm) : volgens principe details

Alle stalen latbalken, balken en kolommen e.d. in buitenmuren, uit het zicht of in de buitenlucht thermisch verzinken conform huidige richtlijn.
Alle constructieve aansluitingen onderling lichtdicht uitvoeren d.m.v. CPV-afsluiting en band.

Kozijnen, ramen en deuren uitvoeren met kleedichting.
Bij toepassing afsluiting van kozijnen 2 conformen, aan de binnenzijde van het spouwglas EPDM-strook toepassen.
Uitwendige beglazing in alle kozijnen (HfV+).

U-waarden volgens EP berekening.
• Alle binnen- en buitendeuren hebben een minimale netto dagmaat van 900mm tenzij anders vermeld.
• Brandwerende deuren hebben een minimale netto dagmaat van 800mm.

Trappen en Balustrade
oprit = maximaal 185 mm (hoofddrip)
werende = minimaal 220mm gemiddeld ter plaatsen van de kindlijn
loodrecht op de voorkant van de trap.
Kindlijn = minimaal 300mm tot de zijranden van de trap
conform bouwbesluit afd. 2.4. en 2.5

Alles roodkleuren van p.v.c. met KOMO-keurmerk.
Ladingen in diwandige uitvoering, binnenruimte lijnverbinding, buitenruimte klasse 41 marshallverbinding.
De regenevolutoren aansluiten op de hoofdseiding d.m.v. Sikons.

Verfkleur
Tol-afvoer en capaciteit volgens bouwbesluitberekeningen, exacte leidingbeloop volgens installateur.

Zie bijbehorende EPC berekeningen.
De als bijlage bijgelegde bouwbesluitbepalingen zijn onderdeel van de tekening en moeten bij de uitvoering ook geadaptieerd worden.

brandveiligheid
• Constructieonderdelen moeten aan de zijde die niet grenst aan de buitenlucht en aan de zijde die wel grenst aan de buitenlucht voldoen aan brandbestendigheidklasse 4 volgens NEN 6055.
• Een beloopbaar oppervlak moet aan de bovenzijde voldoen aan brandbestendigheidklasse T3 volgens NEN 1775.
• Drogende constructieonderdelen 30min brandwerend behouden.

- optische rookmelder volgens bepalingen NEN 2555 op het lichtnet aangesloten
- brandscherm 30 min. WBBO
- brandscherm 60 min. WBBO
- zelfsluitende deur
- brandwerende deur 30 minuten
- brandwerende deur 60 minuten

situatie

gemeente
Ruurlo
sectie
K
nummer
3160
schaal
1 : 1000

OMGEVINGSVERGUNNING

wijziging datum omschrijving

project
St. Willibrordusschool Ruurlo
Ruurlo

tekening omschrijving
Doorsneden
opdrachtgever
Gaudium Real Estate Holding B.V.

Laan Ampsen 8
7241NG Lochem
+31 (0)573 222080
info@ikbarchitecten.nl
www.ikbarchitecten.nl

Z:\Projecten\2019\19_30 Ruurlo St. Willibrordusschool\C - ontwerp\3 - Definitief ontwerp (DO)\Tekeningen\Revit\1930_DO_001_R2020.rvt

status
projectnummer
19_30

datum
30-06-2021

formaat
A1

schaal
1 : 100

tekeningnummer
DO_4001

fasce
architect
Ise Klein Brinke
getekend
Richard Paalman

IKB architecten bv

DO_4001

Overzicht bijgevoegde modulebladen

Aanvraaggegevens

Locatie van de werkzaamheden

Werkzaamheden en onderdelen

Woning bouwen

- Bouwen

Bijlagen



Locatie

1 Kadastraal perceelnummer

Burgerlijke gemeente Berkelland

Kadastrale gemeente Ruurlo

Kadastrale sectie K

Kadastraal perceelnummer 3160

Bouwplannaam -

Bouwnummer -

Gelden de werkzaamheden in deze
aanvraag/melding voor meerdere
adressen of percelen? ☐ Ja
☒ Nee



Bouwen

Woning bouwen

1 Woonboten en drijvende objecten

Betreft de woning een woonboot of ander drijvend object met een woonfunctie?

- ☐ Ja
☒ Nee

2 Woning

Gaat het om de bouw van één of meer woningen?

- ☒ Ja
☐ Nee

Voor welke functie wordt de woning gebouwd?

- ☐ Eigen bewoning
☒ Zorgwoning
☐ Anders

Om welk soort zorgwoning gaat het?

- ☐ Zelfstandige grondgebonden woning (individueel wonen)
☐ Zelfstandige woning in woongebouw (individueel wonen)
☐ Geclusterde grondgebonden woningen i.v.m. zorg (individueel wonen)
☒ Geclusterde woningen i.v.m. zorg in een woongebouw (individueel wonen)
☐ Groepswoning

Welke zorgvoorziening is aanwezig in de woningen/wooneenheden?

- ☐ Geen zorg/n.v.t.
☐ Zorg op afspraak (thuiszorg)
☐ Zorg op afroep (zorgpost in de buurt; via intercom)
☒ 24-uurs zorg (zorgverleners in huis)

3 De bouwwerkzaamheden

Wat is er op het bouwwerk van toepassing?

- ☐ Het wordt geheel vervangen
☐ Het wordt gedeeltelijk vervangen
☒ Het wordt nieuw geplaatst

Eventuele toelichting

Huidige entree blijft staan.

Hebt u voor deze bouwwerkzaamheden al eerder een vergunning aangevraagd?

- ☐ Ja
☒ Nee

4 Plaats van het bouwwerk

Waar gaat u bouwen?

Terrein

5 Bruto vloeroppervlakte bouwwerk

Verandert de bruto vloeroppervlakte van het bouwwerk door de bouwwerkzaamheden?

- ☒ Ja
☐ Nee

Wat is de bruto vloeroppervlakte van het bouwwerk in m2 voor uitvoering van de bouwwerkzaamheden?

788

Wat is de bruto vloeroppervlakte van het bouwwerk in m2 na uitvoering van de bouwwerkzaamheden?

1119

6 Bruto inhoud bouwwerk

Verandert de bruto inhoud van het bouwwerk door de bouwwerkzaamheden?

☒ Ja

☐ Nee

Wat is de bruto inhoud van het bouwwerk in m3 voor uitvoering van de bouwwerkzaamheden?

2850

Wat is de bruto inhoud van het bouwwerk in m3 na uitvoering van de bouwwerkzaamheden?

4210

7 Oppervlakte bebouwd terrein

Verandert de bebouwde oppervlakte van het terrein na uitvoering van de bouwwerkzaamheden?

☒ Ja

☐ Nee

Wat is de bebouwde oppervlakte van het terrein in m2 voor uitvoering van de bouwwerkzaamheden?

788

Wat is de bebouwde oppervlakte van het terrein in m2 na uitvoering van de bouwwerkzaamheden?

581

8 Seizoensgebonden en tijdelijke bouwwerken

Gaat het om een seizoensgebonden bouwwerk?

☐ Ja

☒ Nee

Gaat het om een tijdelijk bouwwerk?

☐ Ja

☒ Nee

9 Gebruik

Waar gebruikt u het bouwwerk en/of terrein momenteel voor?

☐ Wonen

☒ Overige gebruiksfuncties

Geef aan waar u het bouwwerk en/of terrein momenteel voor gebruikt.

school

Waar gaat u het bouwwerk voor gebruiken?

☐ Wonen

☒ Overige gebruiksfuncties

Geef aan waar u het bouwwerk voor gaat gebruiken.

conform bouwbesluitrapportage

10 Gebruiksfuncties

In onderstaande tabel staan in de eerste kolom mogelijke gebruiksfuncties die in een bouwwerk kunnen voorkomen. Vul voor alle gebruiksfuncties die voor u van toepassing zijn het aantal personen, de totale gebruiksoppervlakte en de totale vloeroppervlakte van het verblijfsgebied in m2 in hele getallen in.

Gebruiksfunctie	Aantal personen	Gebruiksoppervlakte (m2)	Verblijfsoppervlakte (m2)
Bijeenkomst	-	-	-
Cel	-	-	-
Gezondheidszorg	-	-	-
Industrie	-	-	-
Kantoor	-	-	-
Logies	-	-	-
Onderwijs	-	-	-
Sport	-	-	-
Winkel	-	-	-
Overige gebruiksfuncties	-	-	-

11 Huurwoningen

Wat is het aantal huurwoningen waarvoor een vergunning wordt aangevraagd? 0

Wat is het aantal huurwooneenheden waarvoor een vergunning wordt aangevraagd? 22

12 Koopwoningen

Wat is het aantal koopwoningen waarvoor een vergunning wordt aangevraagd? 0

Wat is het aantal koopwooneenheden waarvoor een vergunning wordt aangevraagd? 0

13 Algemeen

Bent u na voltooiing van de werkzaamheden bewoner van het bouwwerk?
☐ Ja
☒ Nee

14 Uiterlijk bouwwerk/welstand

Beschrijf van de onderstaande onderdelen de materialen en kleuren die u voor het bouwwerk gebruikt. U mag het veld leeg laten als u materialen en kleuren in de bijlagen vermeldt

Onderdelen	Materiaal	Kleur
Gevels	-	-
- Plint gebouw	-	-
- Gevelbekleding	-	-
- Borstweringen	-	-
- Voegwerk	-	-
Kozijnen	-	-
- Ramen	-	-
- Deuren	-	-
- Luiken	-	-
Dakgoten en boeidelen	-	-
Dakbedekking	-	-

Vul hier overige onderdelen en zie bijlage kleur- en materialen schema
bijbehorende materialen en kleuren
in.

15 Mondeling toelichten

Ik wil mijn bouwplan
mondeling toelichten voor
de welstandscommissie/
stadsbouwmeester.

- ☐ Ja
☒ Nee

Bijlagen

Formele bijlagen

Naam bijlage	Bestandsnaam	Type	Datum ingediend	Status document
19_30 A-STA 001 kleuren en materialen	19_30 A-STA 001 kleuren en materialen schema exterieur.pdf	Anders Bestemmingsplan, beheersverordening en bouwverordening complexere bouwwerken Welstand	30-06-2021	In behandeling
19_30_definitieve_i-mpressie_01.jpg	19_30_definitieve_i-mpressie 01.jpg	Bestemmingsplan, beheersverordening en bouwverordening complexere bouwwerken Welstand	30-06-2021	In behandeling
19_30_definitieve_i-mpressie_02.jpg	19_30_definitieve_i-mpressie 02.jpg	Bestemmingsplan, beheersverordening en bouwverordening complexere bouwwerken Welstand	30-06-2021	In behandeling
201222-CB200a_Principe_details_pdf	201222-CB200a_Principe details.pdf	Constructieve veiligheid complexere bouwwerken	30-06-2021	In behandeling
201222-CD100a_Overzicht constructie fund	201222-CD100a_Overzicht constructie fundering begane grond en 1e verdieping.pdf	Constructieve veiligheid complexere bouwwerken	30-06-2021	In behandeling
201222-CD110a_Overzicht constructie 2e v	201222-CD110a_Overzicht constructie 2e verdieping en dakoverzicht.pdf	Constructieve veiligheid complexere bouwwerken	30-06-2021	In behandeling
201222-R01a Rapportage stikstofdepositie	201222-R01a Rapportage stikstofdepositie.pdf	Gelijkwaardigheid Energiezuinigheid en milieu Gezondheid Kwaliteitsverklaringen	30-06-2021	In behandeling
201222-S01a-Statistische_berekening_pdf	201222-S01a-Statistische berekening.pdf	Constructieve veiligheid complexere bouwwerken	30-06-2021	In behandeling
201222-T01_Bouwbesluit_rapportage_pdf	201222-T01_Bouwbesluit rapportage.pdf	Gelijkwaardigheid Energiezuinigheid en milieu Gezondheid Kwaliteitsverklaringen	30-06-2021	In behandeling
201222-T02a_EPG_berekening_pdf	201222-T02a_EPG berekening.pdf	Gelijkwaardigheid Energiezuinigheid en milieu Gezondheid Kwaliteitsverklaringen	30-06-2021	In behandeling
19_30_DO_0001_Situatie_30-06-2021_.pdf	19_30_DO_0001_Situatie_30-06-2021_.pdf	Bestemmingsplan, beheersverordening en bouwverordening complexere bouwwerken	30-06-2021	In behandeling

Naam bijlage	Bestandsnaam	Type	Datum ingediend	Status document
		Overige gegevens veiligheid Plattegronden, doorsneden en detailtekeningen bouwen complexere bouwwerken Welstand		
19_30_DO_1001_Begane grond en eerste ver	19_30_DO_1001_- Begane grond en eerste verdieping_30-06-20- 21__.pdf	Bestemmingsplan, beheersverordening en bouwverordening complexere bouwwerken Overige gegevens veiligheid Plattegronden, doorsneden en detailtekeningen bouwen complexere bouwwerken Welstand	30-06-2021	In behandeling
19_30_DO_1002_- Tweede verdieping en daka	19_30_DO_1002_- Tweede verdieping en dakaanzicht_30-06-2- 021__.pdf	Bestemmingsplan, beheersverordening en bouwverordening complexere bouwwerken Overige gegevens veiligheid Plattegronden, doorsneden en detailtekeningen bouwen complexere bouwwerken Welstand	30-06-2021	In behandeling
19_30_DO_3001_Gevel- s_30-06-2021__.pdf	19_30_DO_3001_- Gevels_30-06-20- 21__.pdf	Bestemmingsplan, beheersverordening en bouwverordening complexere bouwwerken Overige gegevens veiligheid Plattegronden, doorsneden en detailtekeningen bouwen complexere bouwwerken Welstand	30-06-2021	In behandeling
19_30_DO_4001_Doors- neden_30-06-2021	19_30_DO_4001_- Doorsneden_30-0- 6-2021__.pdf	Bestemmingsplan, beheersverordening en bouwverordening complexere bouwwerken Overige gegevens veiligheid Plattegronden, doorsneden en detailtekeningen bouwen complexere bouwwerken Welstand	30-06-2021	In behandeling
19_30_DO_5001_Princ- ipedetails blad 1	19_30_DO_5001_- Principedetails blad 1_30-06-2021__.pdf	Bestemmingsplan, beheersverordening en bouwverordening complexere bouwwerken Overige gegevens veiligheid Plattegronden, doorsneden en detailtekeningen bouwen complexere bouwwerken Welstand	30-06-2021	In behandeling
19_30_DO_5001_Princ- ipedetails blad 2	19_30_DO_5002_- Principedetails blad 2_30-06-2021__.pdf	Bestemmingsplan, beheersverordening en bouwverordening complexere bouwwerken Overige gegevens veiligheid Plattegronden, doorsneden en detailtekeningen bouwen complexere bouwwerken Welstand	30-06-2021	In behandeling