
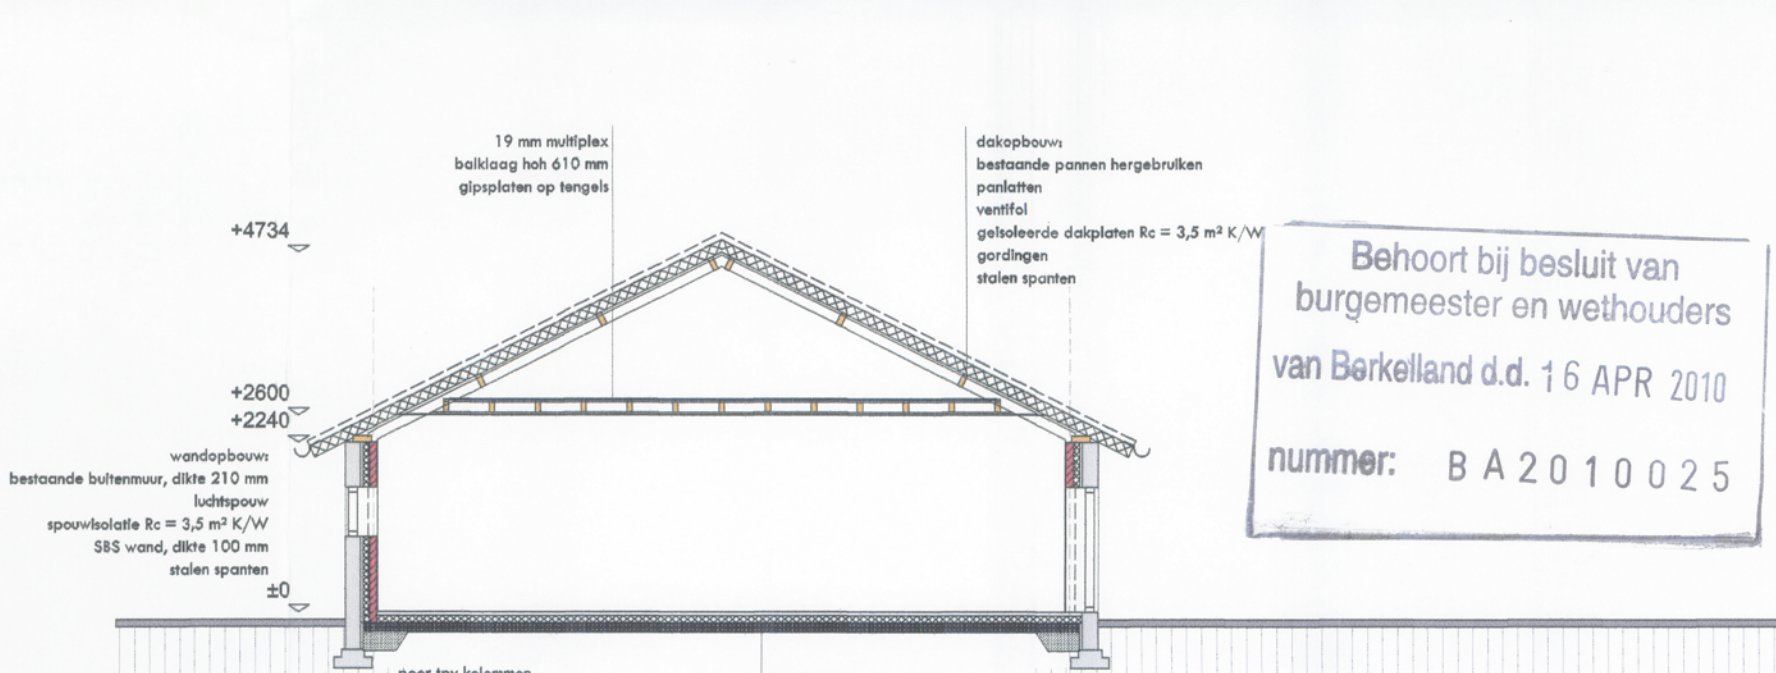
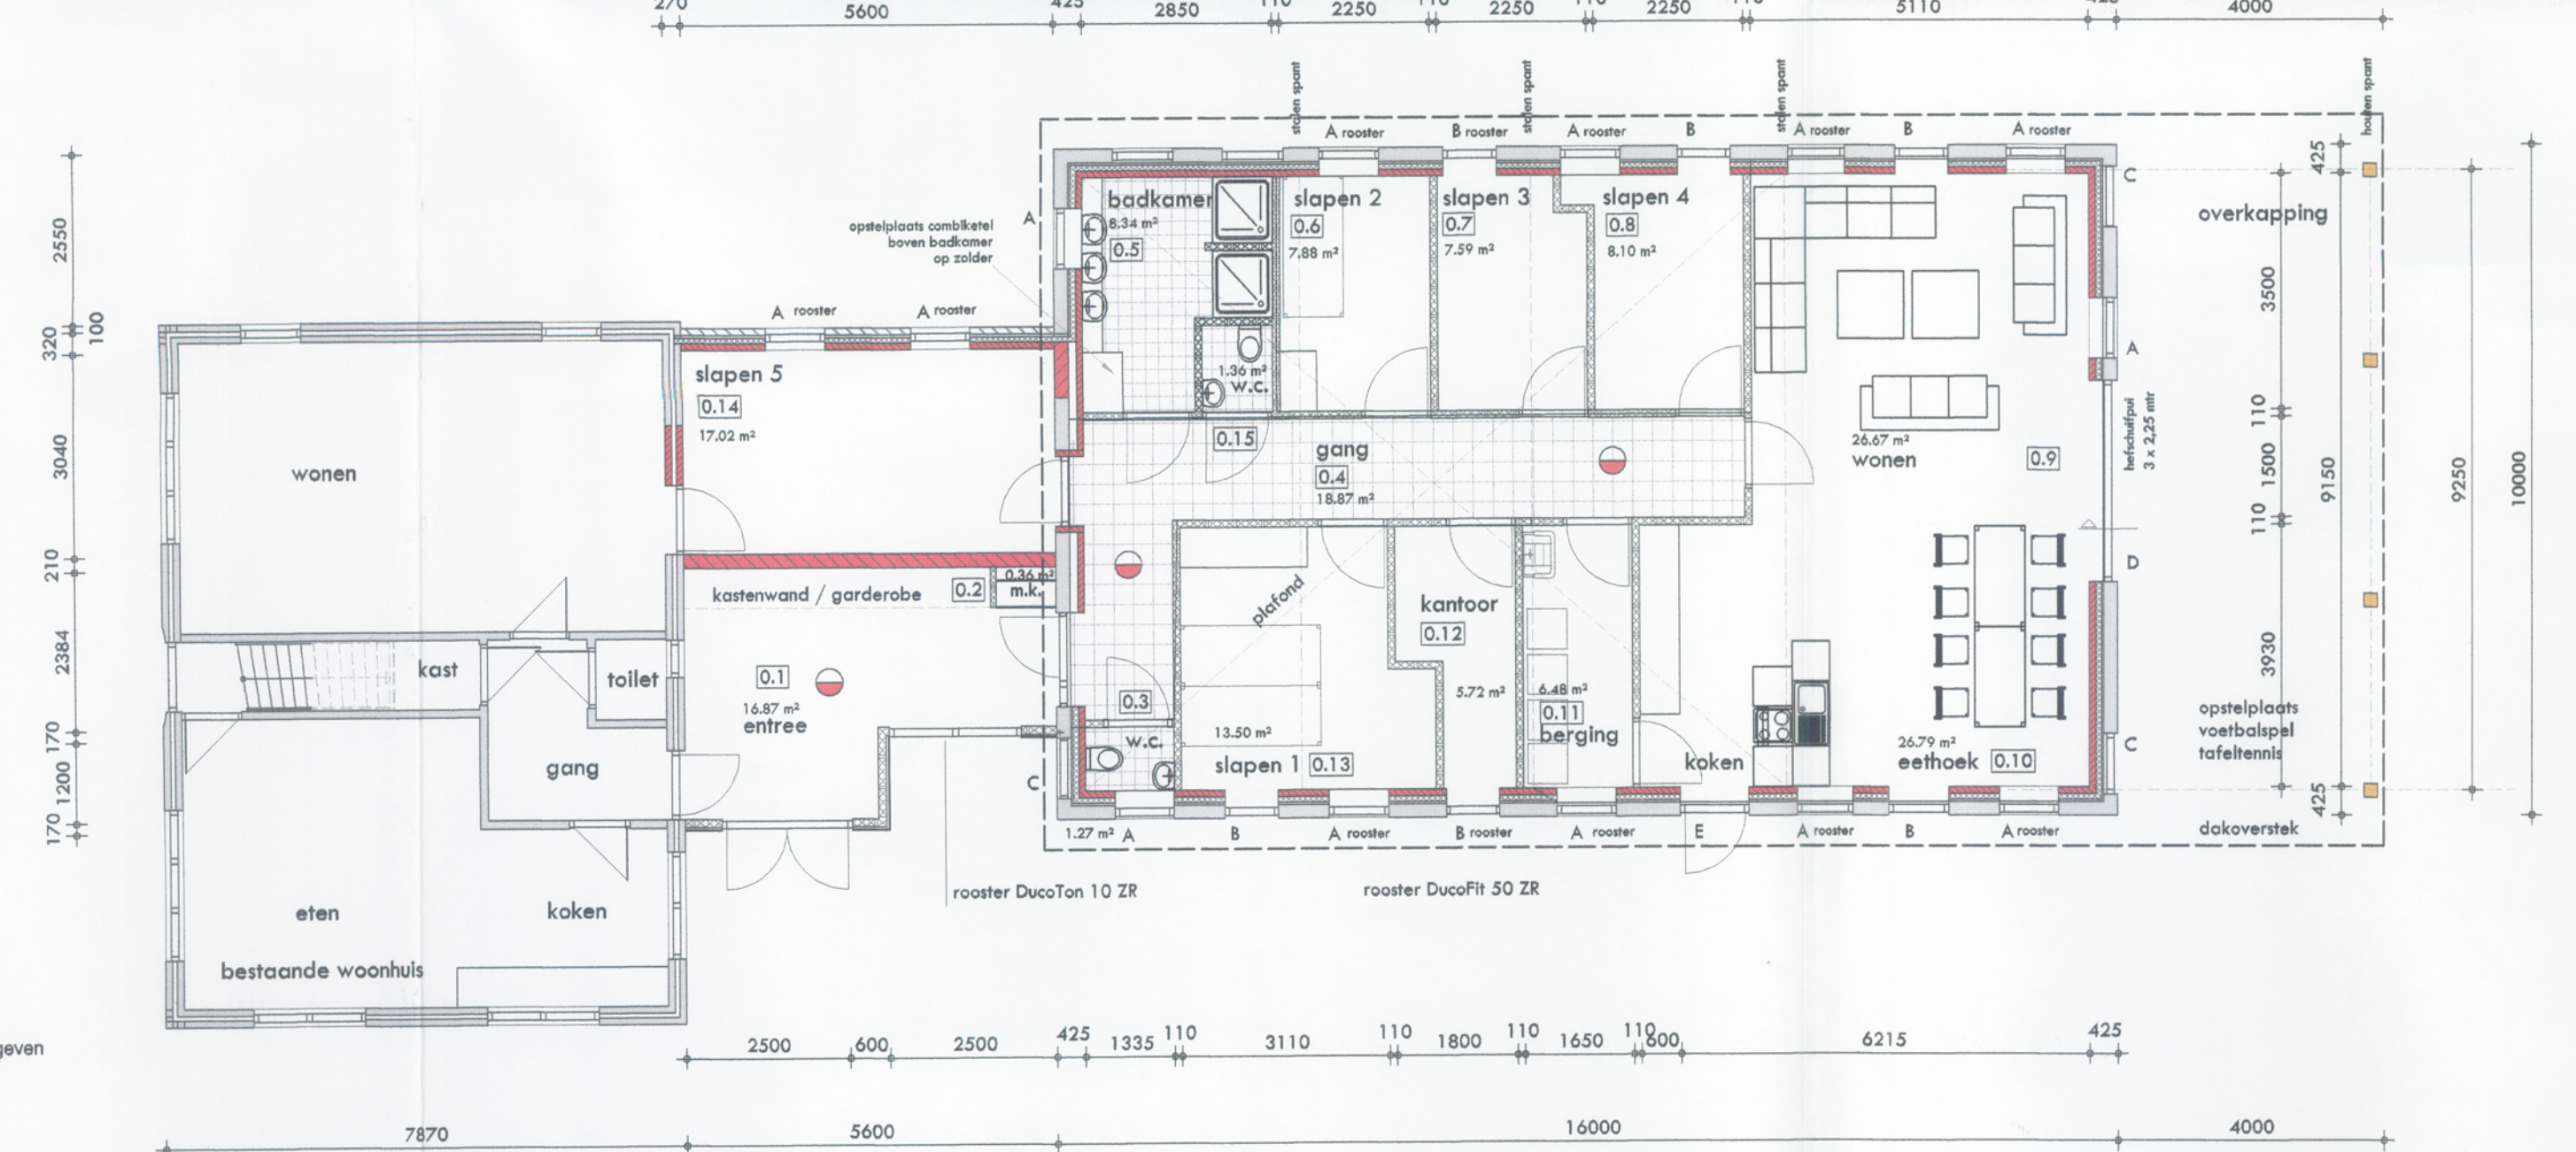
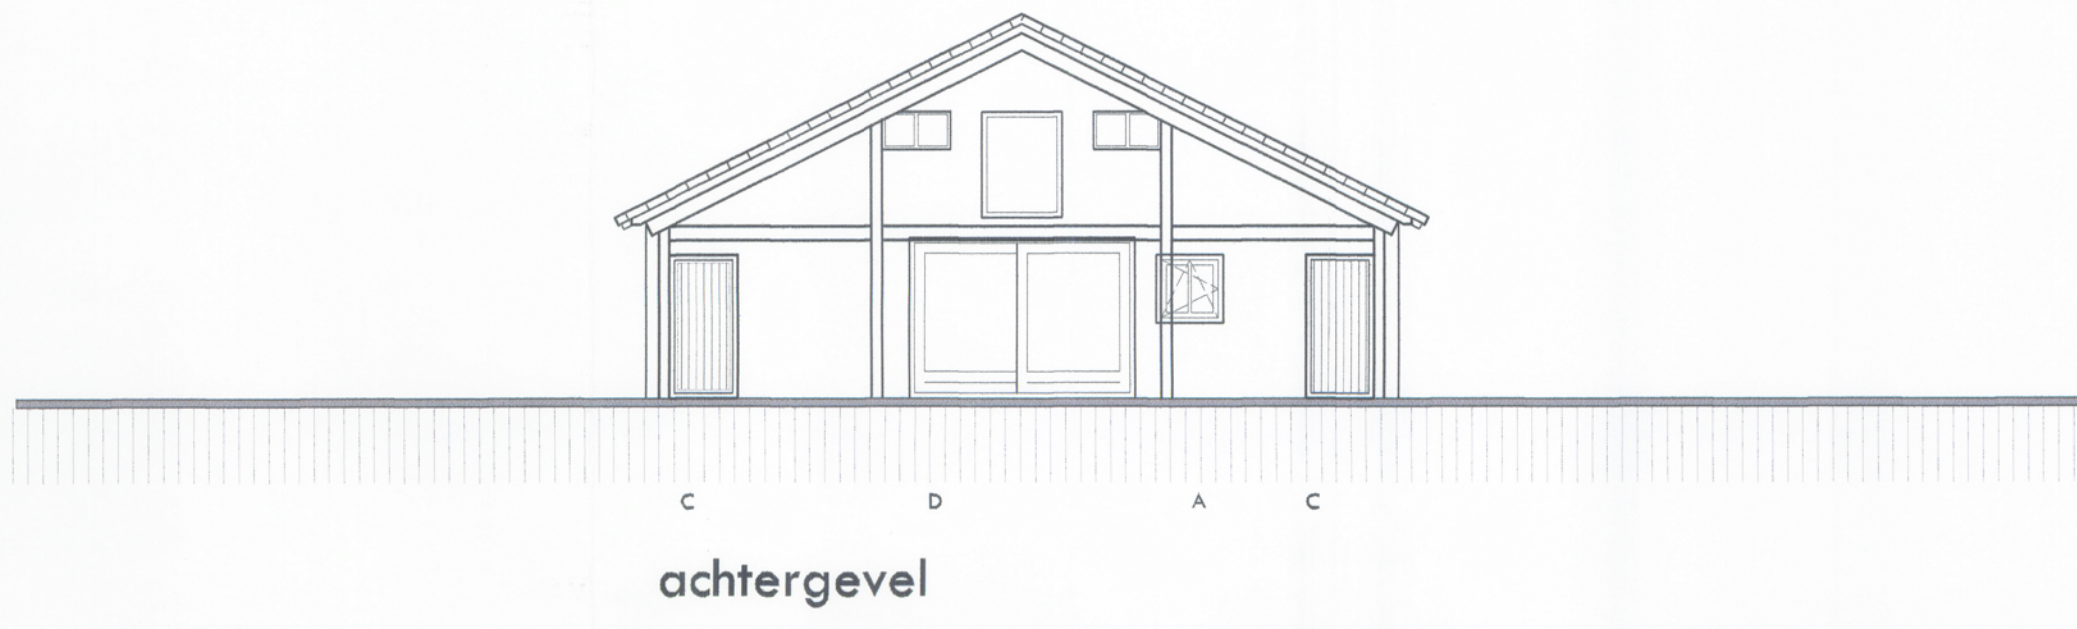
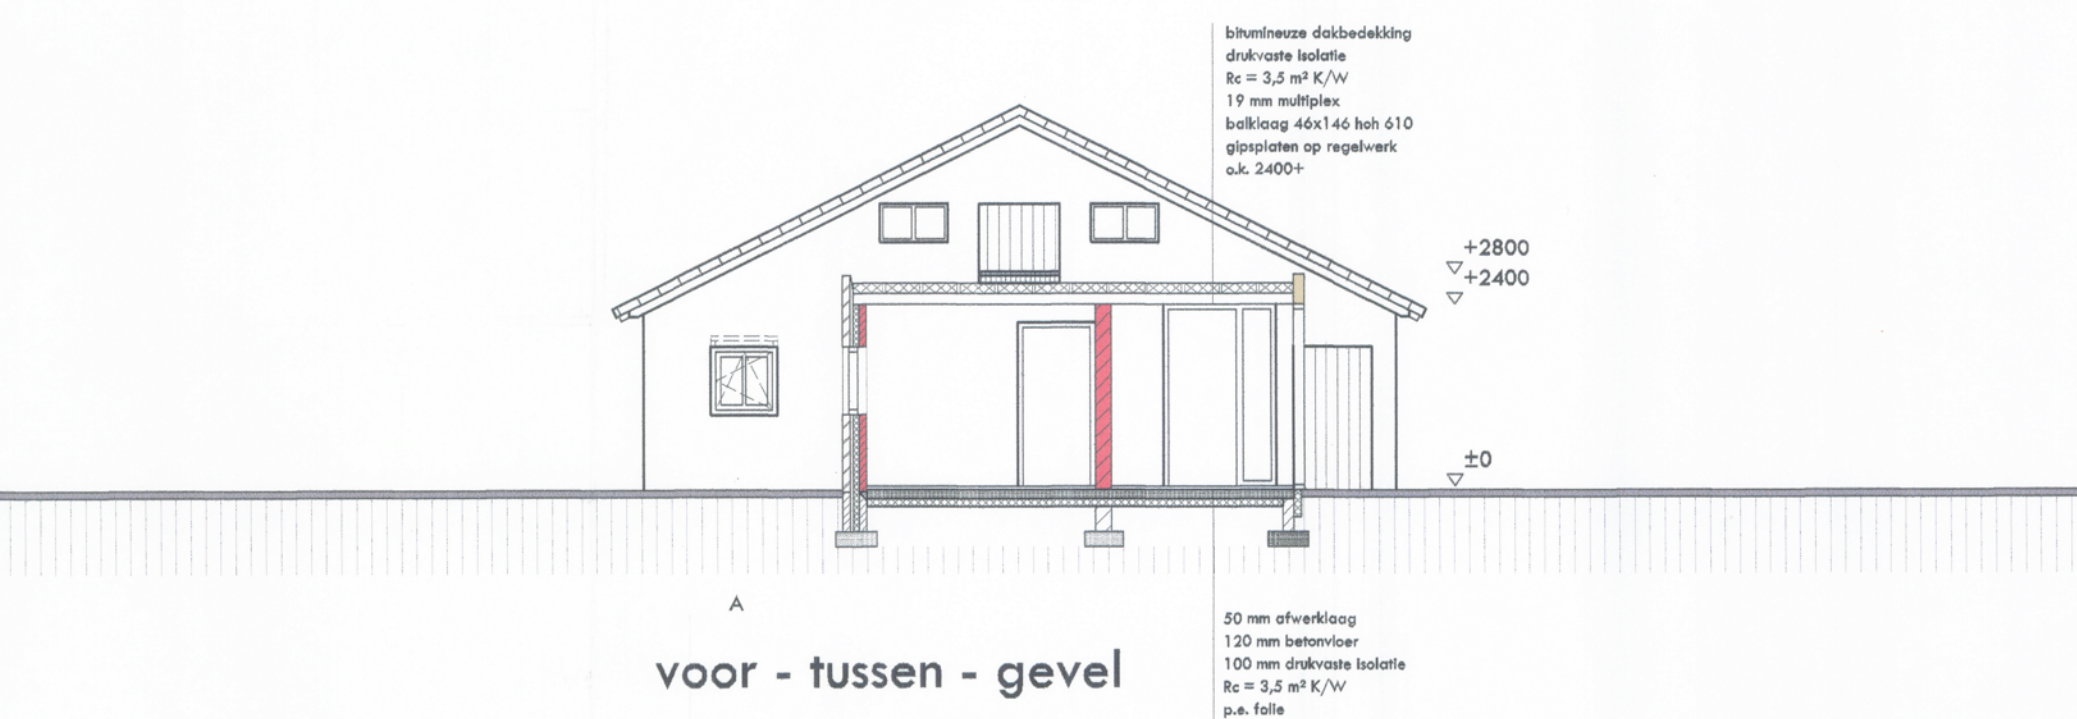


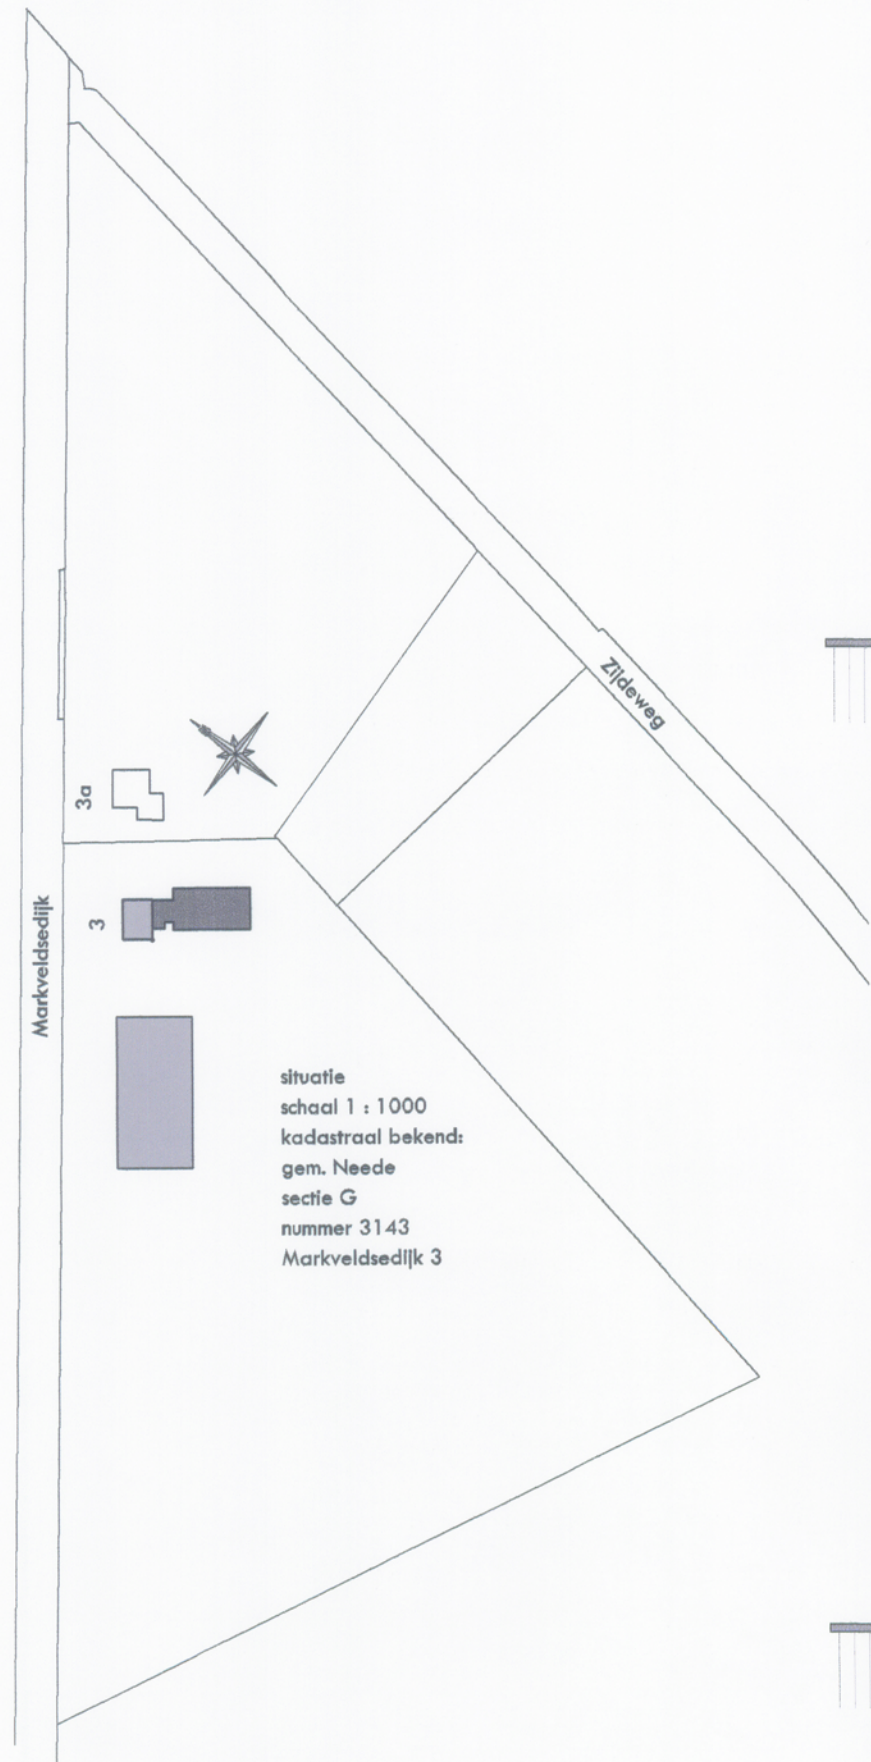

Het bouwplan wordt uitgevoerd volgens het Bouwbesluit.

De vloerscheiding t.p.v. het trappgat heeft een hoogte van 1 mtr en voldoet aan de artikelen 2.14, 2.15 en 2.16

De trap naar de verdieping heeft een min. aanrede van 220 mm, max. optrede van 185 mm en een breedte 900 mm.

De vrije hoogte bedraagt min. 2300 mm.

E.e.a. conform afdeling 2.5. Trap, artikel 2.27 en 2.28.

Het toe te passen hang- en sluitwerk voor de draaiende delen in de uitwendige scheidingen (NEN 5087), heeft een inbraakwerendheid van weerstandsklasse 2 (NEN 5096).

De deuren van de woning hebben een deurmaat van 930x2315 mm, zodat aan de eisen gesteld in artikel 4.10 wordt voldaan.

De vrije hoogte van de verblijfsruimten bedraagt min. 2800 mm, zodat aan de eisen gesteld in artikel 4.25 wordt voldaan.

Het toilet voldoet aan de min. afmetingen van 900x1200 mm, zodat aan de eisen gesteld in artikel 4.38 wordt voldaan.

meterkast voorzien van onder- en boven spleet t.b.v. ventilatie

dorpelhoogte entreedeur max. 20 mm + afgewerkte vloer

parkeren geschiedt op eigen terrein

de geluidswering tussen de verblijfsruimten onderling bedraagt -20 dB

de spulvoorzieningen conform de ramen en deuren als op tekening aangegeven

rookmelder 230 V, volgens NEN 2555, niet-ioniserend

elektrisch installatie aanleggen conform NEN 1010 2005

drinkwaterinstallatie aanleggen conform NEN 1006 2002

gasinstallatie aanleggen conform NEN 1078 2004

riolering aanleggen conform NEN 3215 2002 en NTR 3216 2003

kleurenschema

gevel sluis	baksteen	antraciet
wanden sluis	eiken delen	onbehandeld
gevel Schöppe	baksteen	rood bestaand
kazijnen	hout	gebroken wit
voordeur	hout	paars
deuren	hout	donker groen
ramen	hout	donker groen
pannen	keramisch	rood bestaand
goten	zink	natuur

Gemeente
Ingekomen
10 FEB 2010

Behoort bij besluit van
burgemeester en wethouders
van Berckelland d.d. 16 APR 2010
nummer: BA 2010025

westandscmissie
gemeente
aanvraag
akkoord
datum
rayonarchitect

15
voorzet / advies
wel / niet
16.2.10

gewijzigde plattegrond

Jeugdzorgerf "de Schöppe" Markveldsedijk 3 Noordijk

gewijzigde plattegrond, doorsnede, gevelaanzichten en situatie

Schaal 1:100
Datum 08 02 2010
Gewijzigd

Opdrachtgever:
Familie ten Dille
Markveldsedijk 3
7161 LT NOORDIJK
0545 294 982

Telefoon 0547 352728
Mobiel 06 1237 3602
Fax 0547 352225
Email erjan@btbschutten.nl
Bezoekadres Grotestraat 19
Postadres G.L. Rutgersweg 11

7878 AA DIEPENHEIM
7161 PC NOORDIJK

Bouwtechnisch bureau Arjan Schutten

Werknummer: 09108
Bladnummer: BT-5