




voorgevel

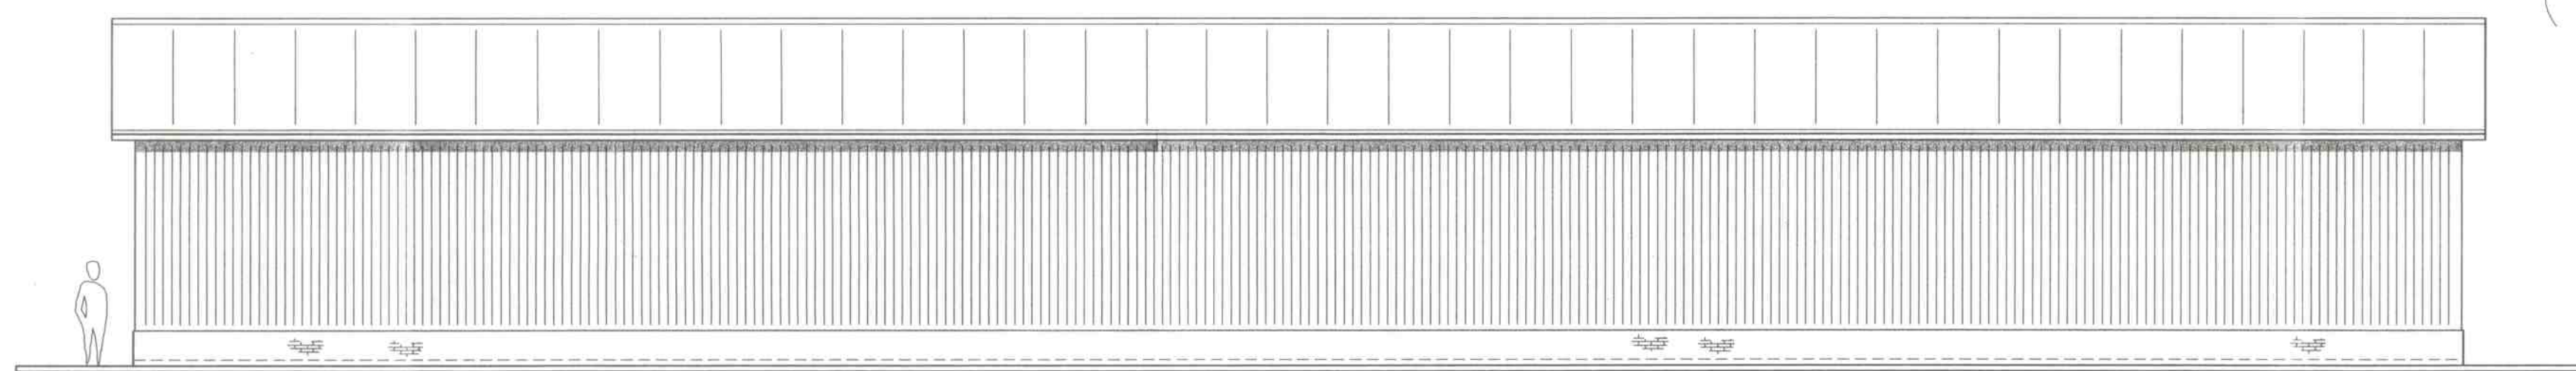

achtergevel

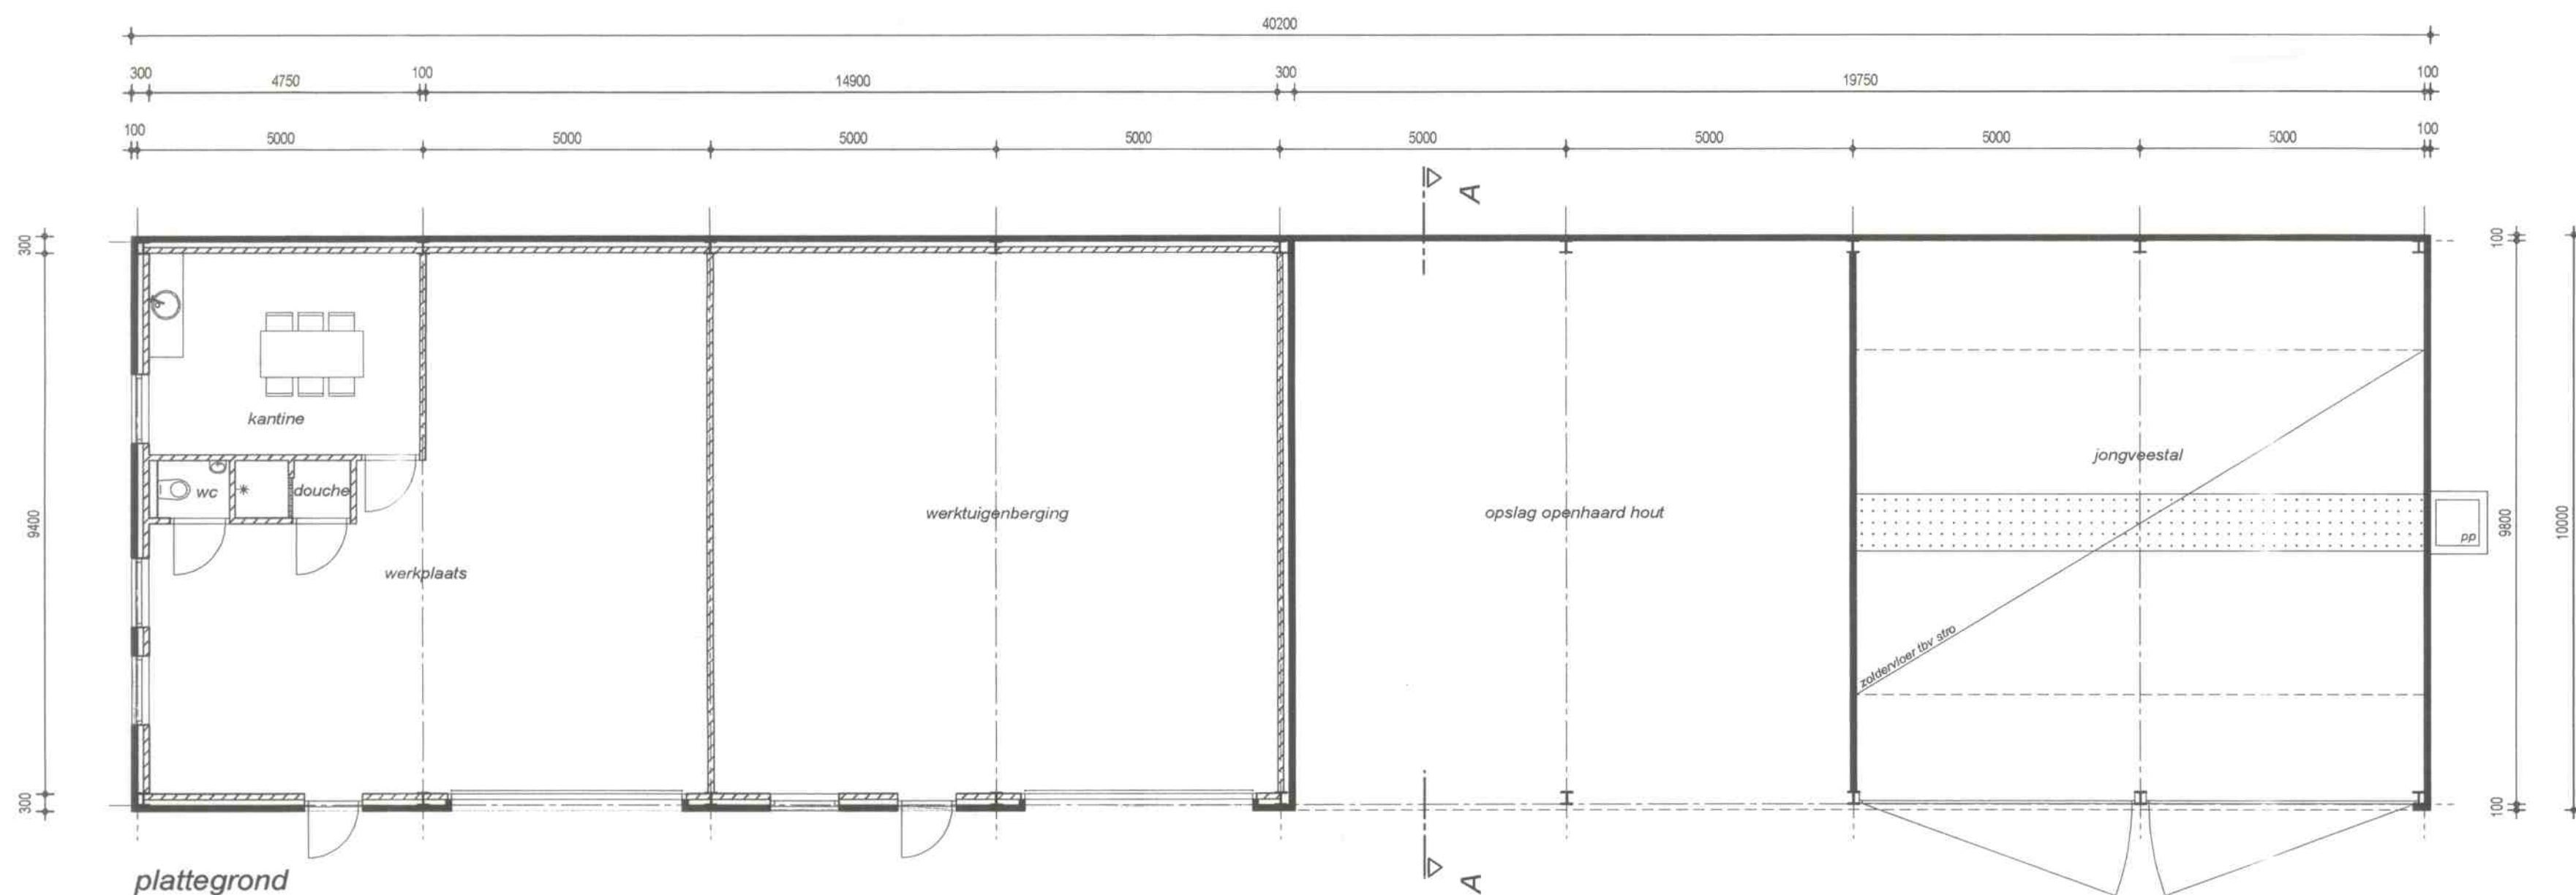


plattegrond

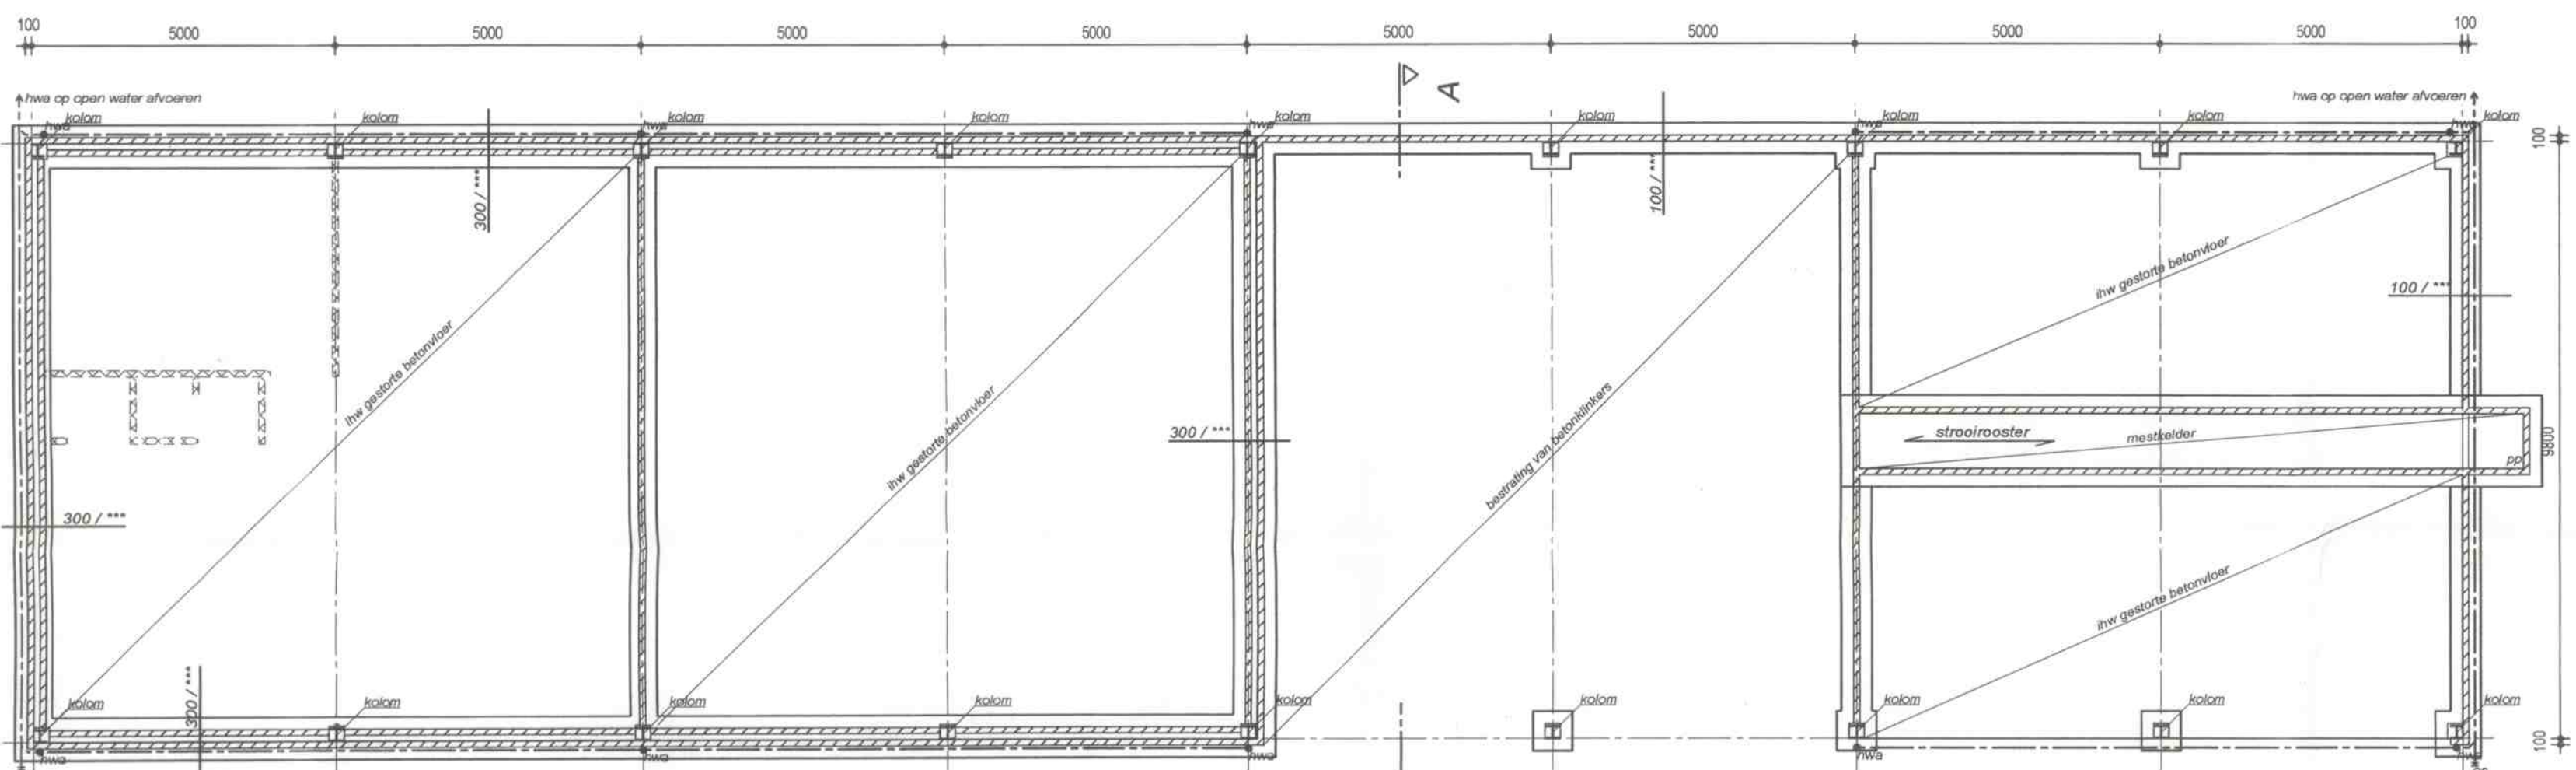


fundering / riolering / vloer

- funderingsstroken en vloeren van beton
- afmeting en wapening volgens opgave constructeur.
- riolering voorcover binnen de omtreksmuren in hittebestendige kwaliteit, diameter volgens installateur.
- fundering aanleggen op een zandlaag met een conusweerstand van 0,4kN/cm2 indien nodig grondverbetering toepassen.
- betonsterkte = C20/25
- staalkwaliteit = FeB500
- milieuklasse = XC2
- dekking wapening = 40mm.

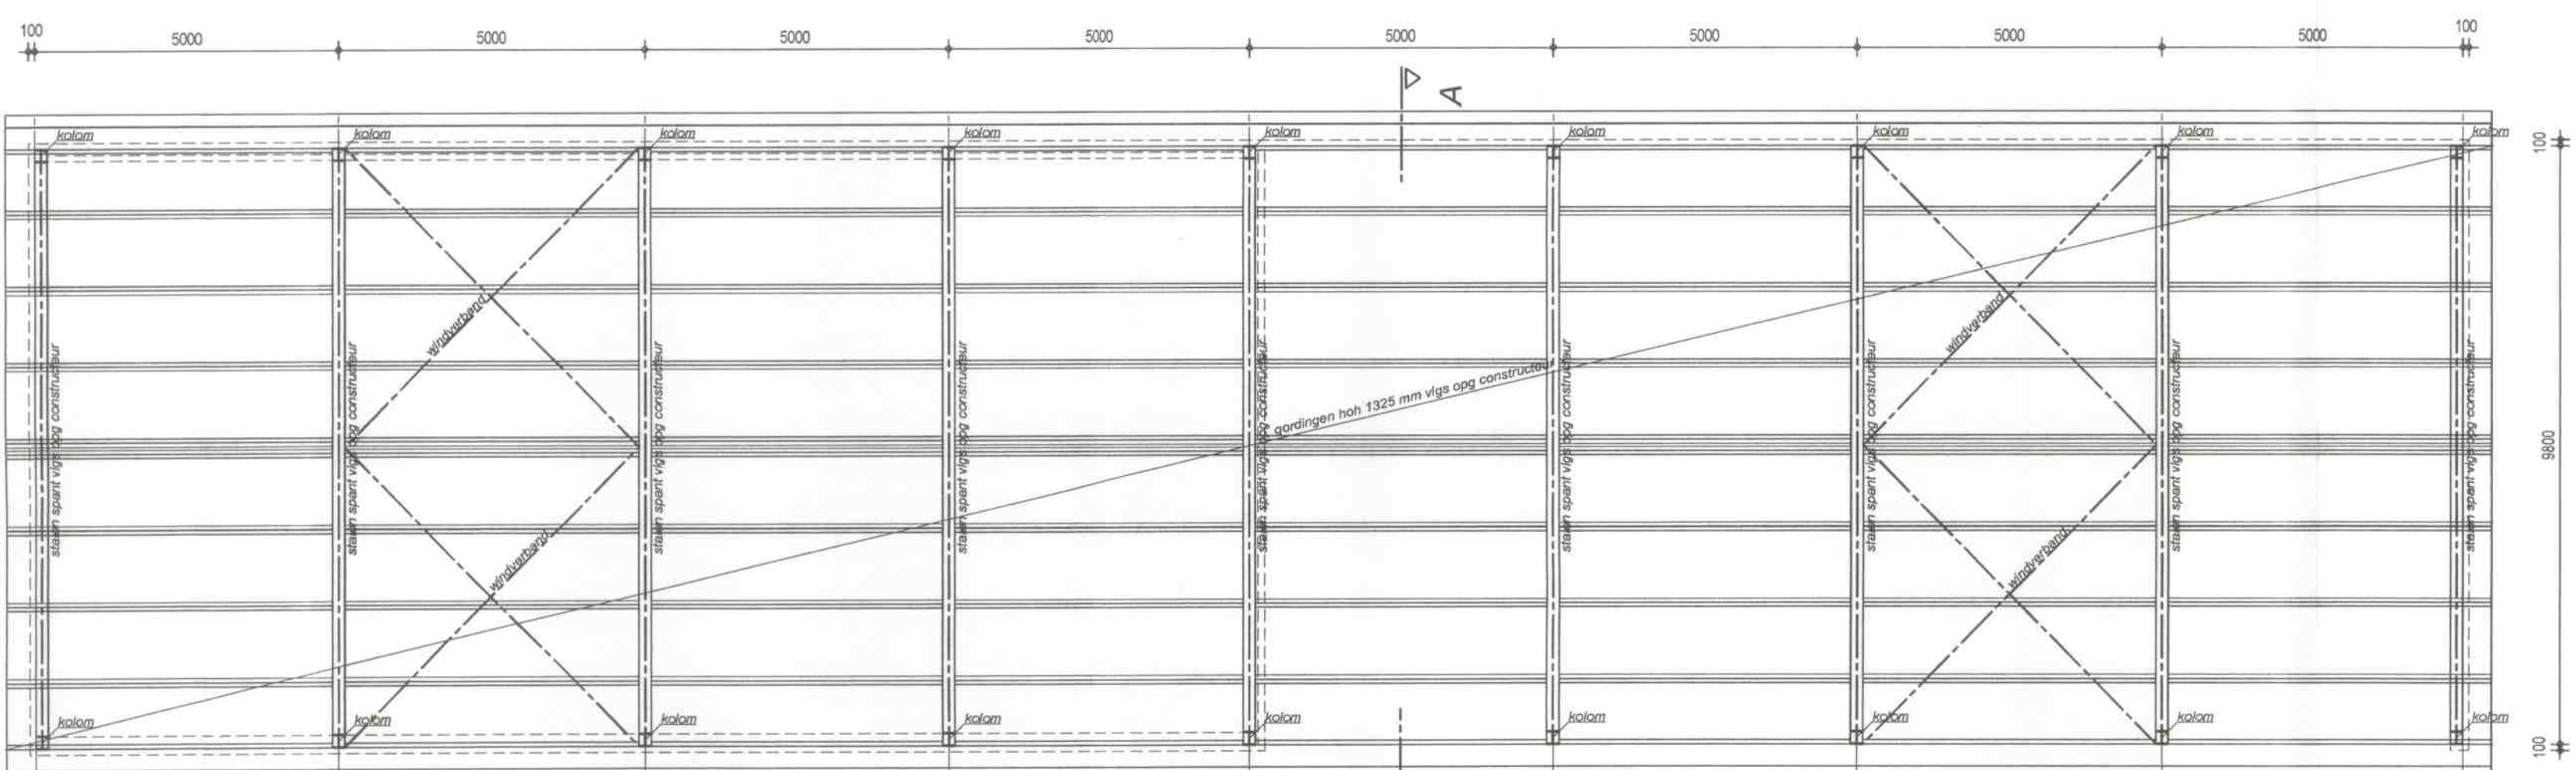


kapplan


- staalconstructie, windverband, gordingen en muurplaten volgens opgave constructeur.
- dak afwerken met golfplaten kleur antraciet

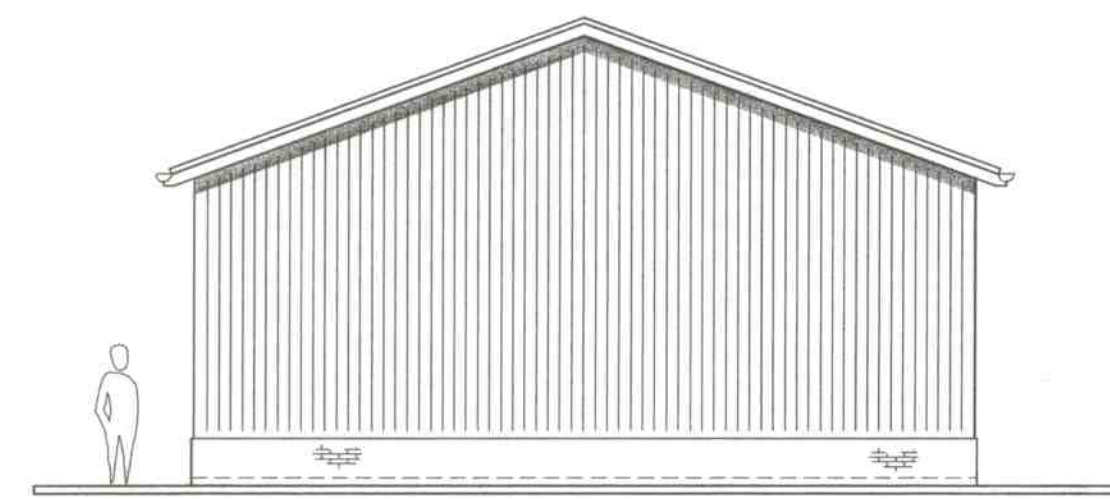


rechter-zijgevel

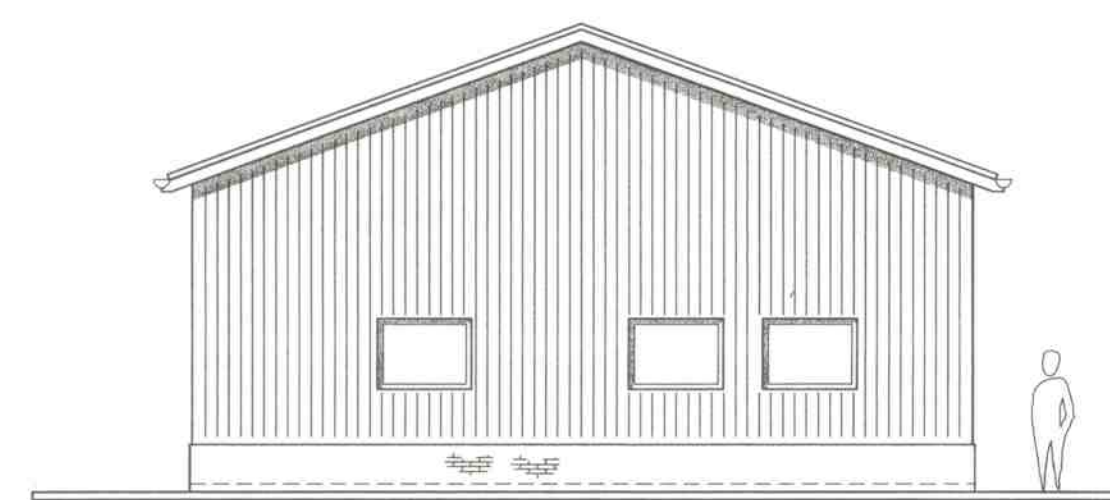

linker-zijgevel

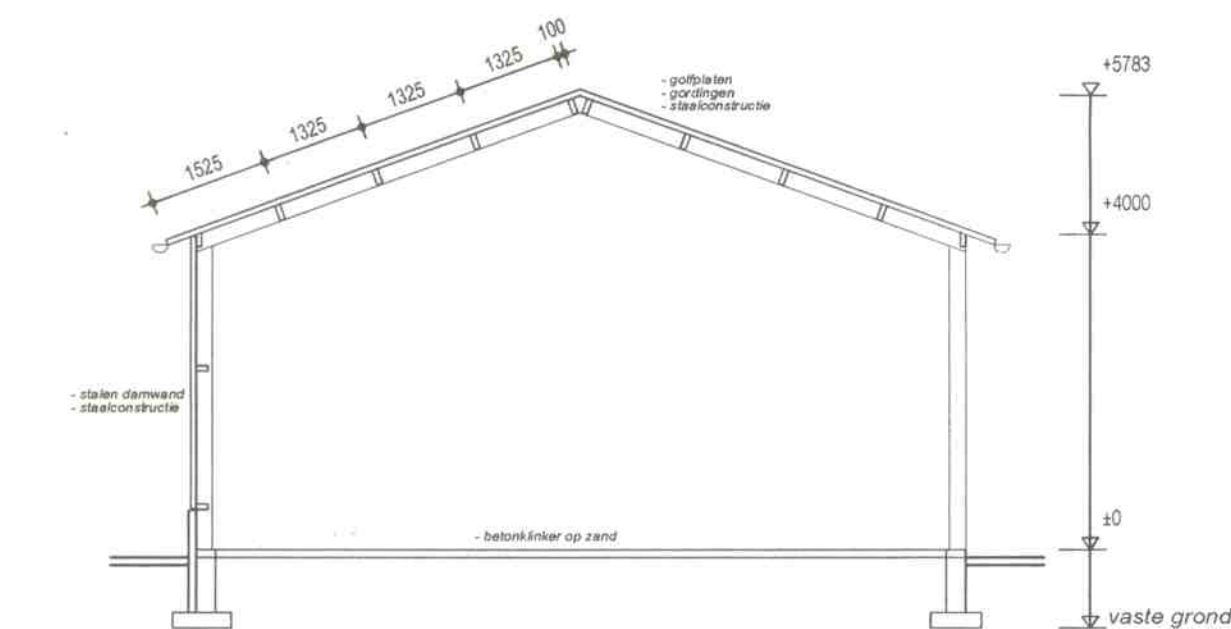

doorsnede A-A

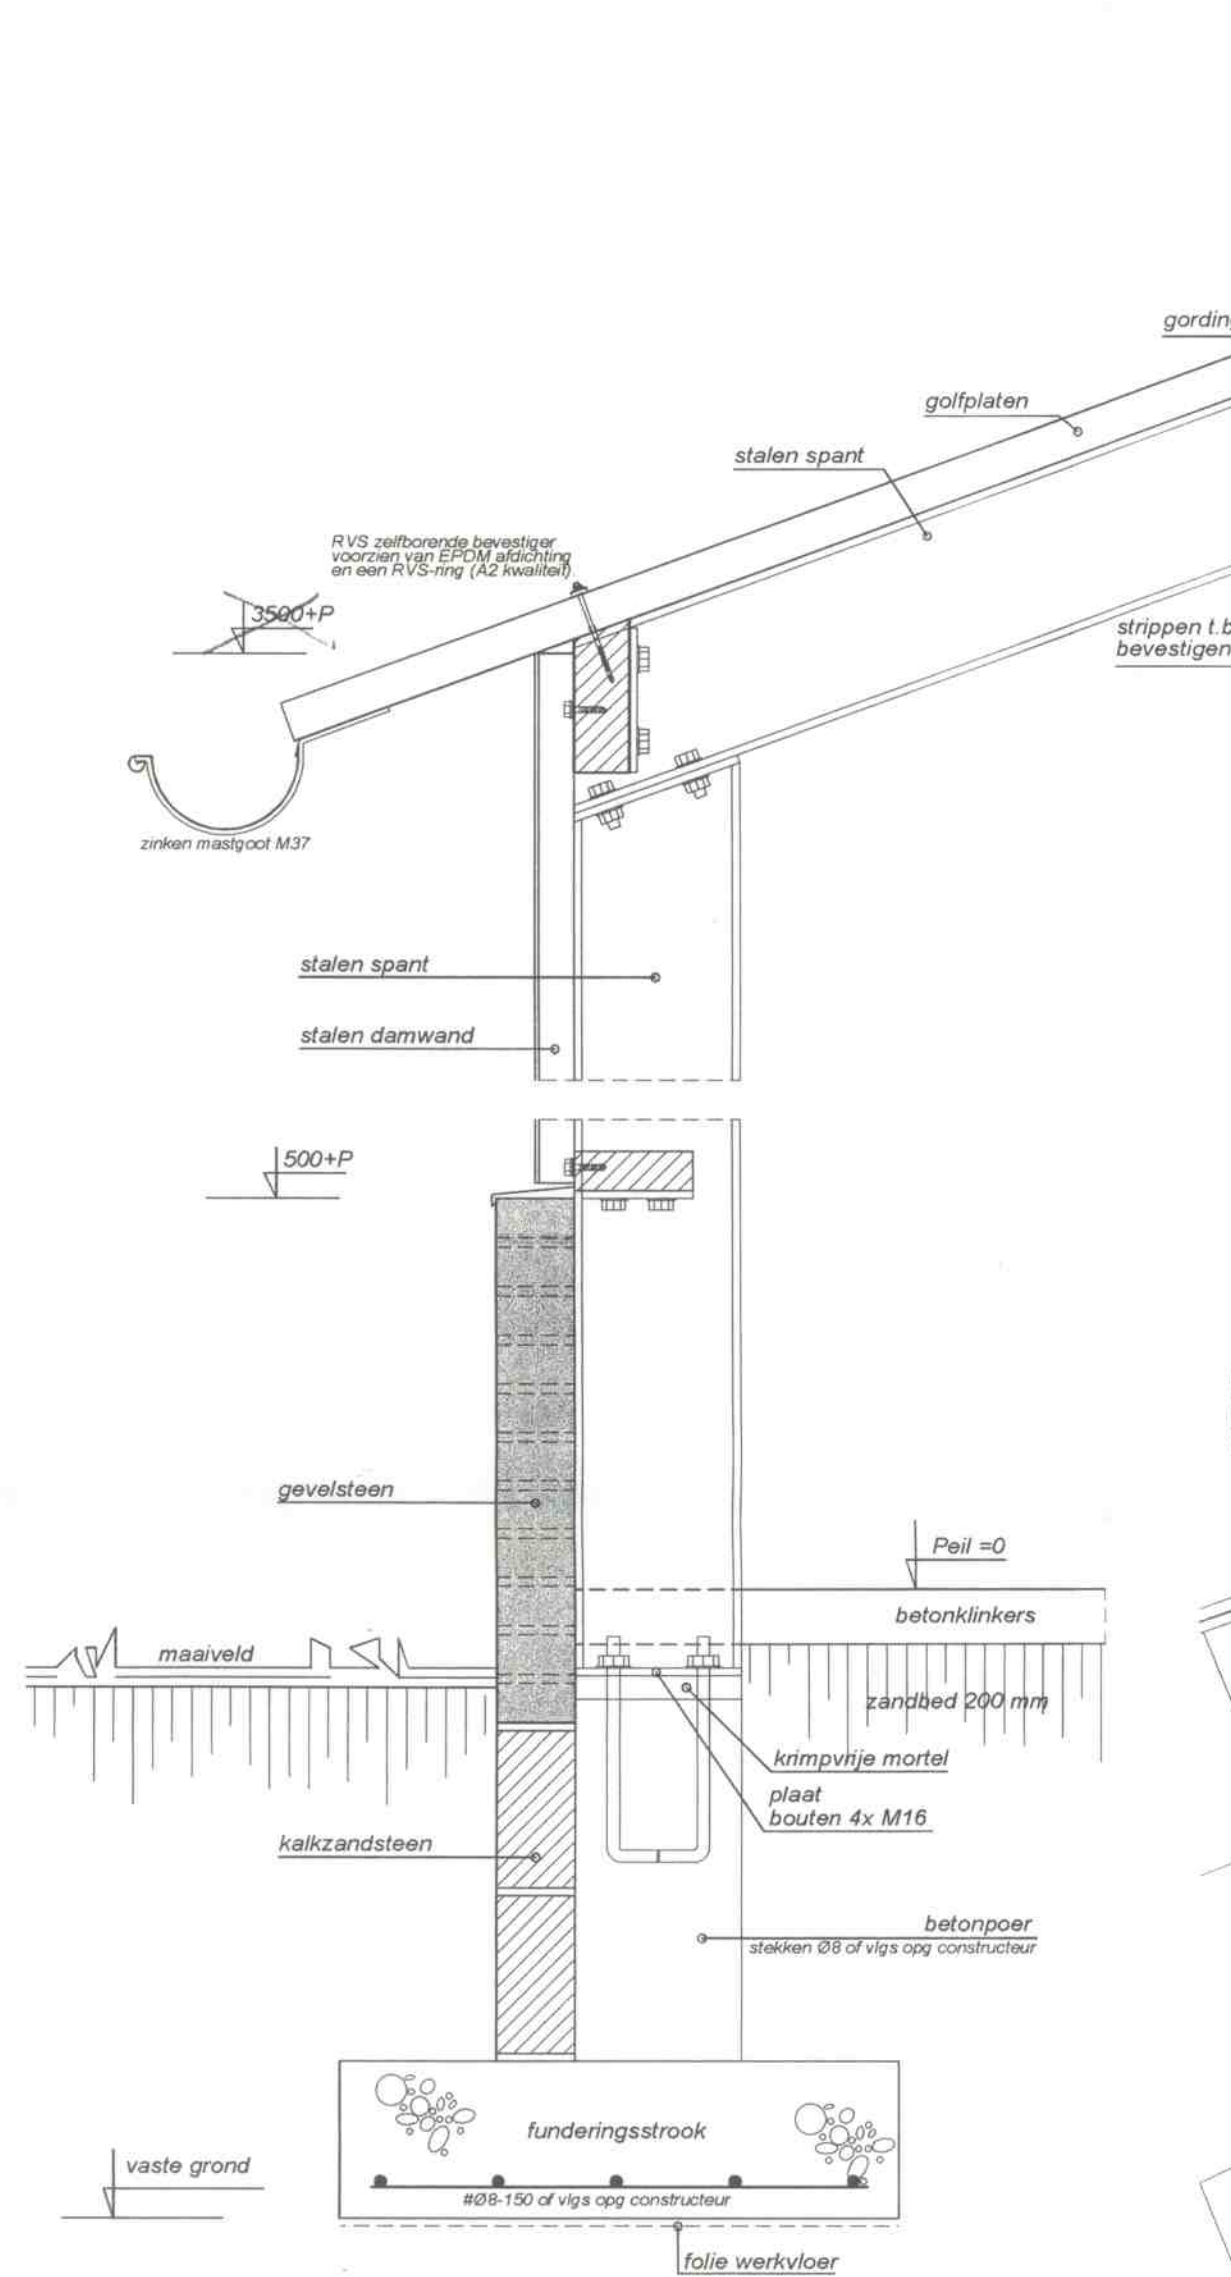

houten balklaag



- stalen liggers, houten balklaag en ravelingen volgens opgave constructeur.
- bovenzijde balklaag voorzien van 18mm underlayment
- onderzijde balklaag = 3000+ peil

materiaal en kleurschema


Onderdeel	Materiaal	Kleur
Gevels:	stalen damwand	groen
Plint gebouw:	gevelsteen	rood gesneden
Voegwerk:	zandcement	grijs
Kozijnen en ramen:	hout	cremawit
Deuren:	hout	groen
Dakgoten:	zink	zink
Windveren / boeien:	hout	cremawit
Dakbedekking:	golfplaten	antraciet

verklaring

—	= gevelsteen 100mm.
—	= kalkzandsteen
—	= beton
—	= onderliggende wand
—	= lijnlijst op de vloer
hwa	= hemelwaterafvoer
os	= ontsluitingsstuk

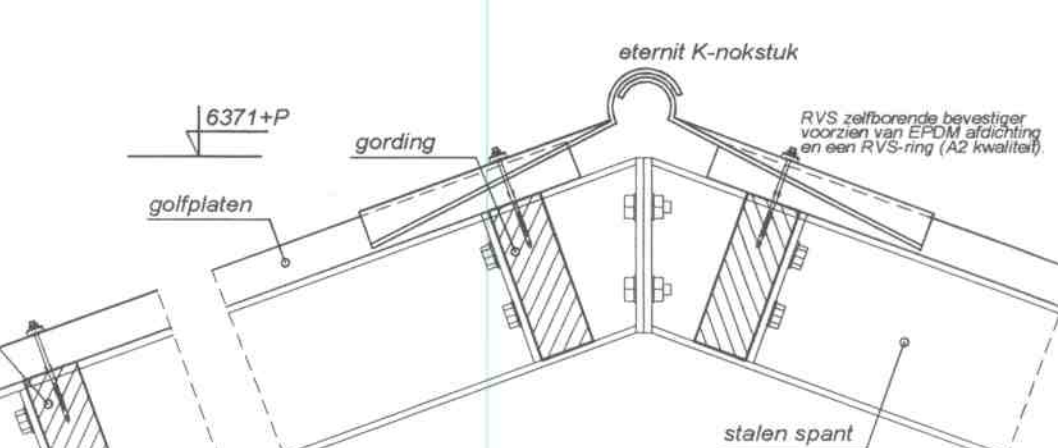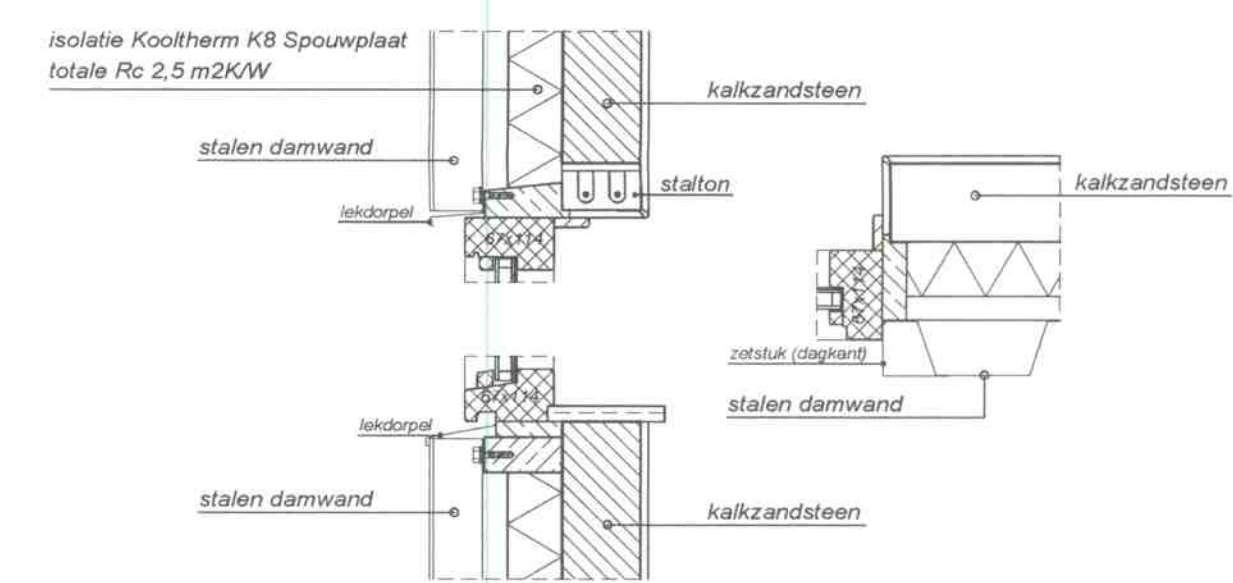

te slopen gebouwen
totaal: 401,61 m²
nieuwbouw
400 m²

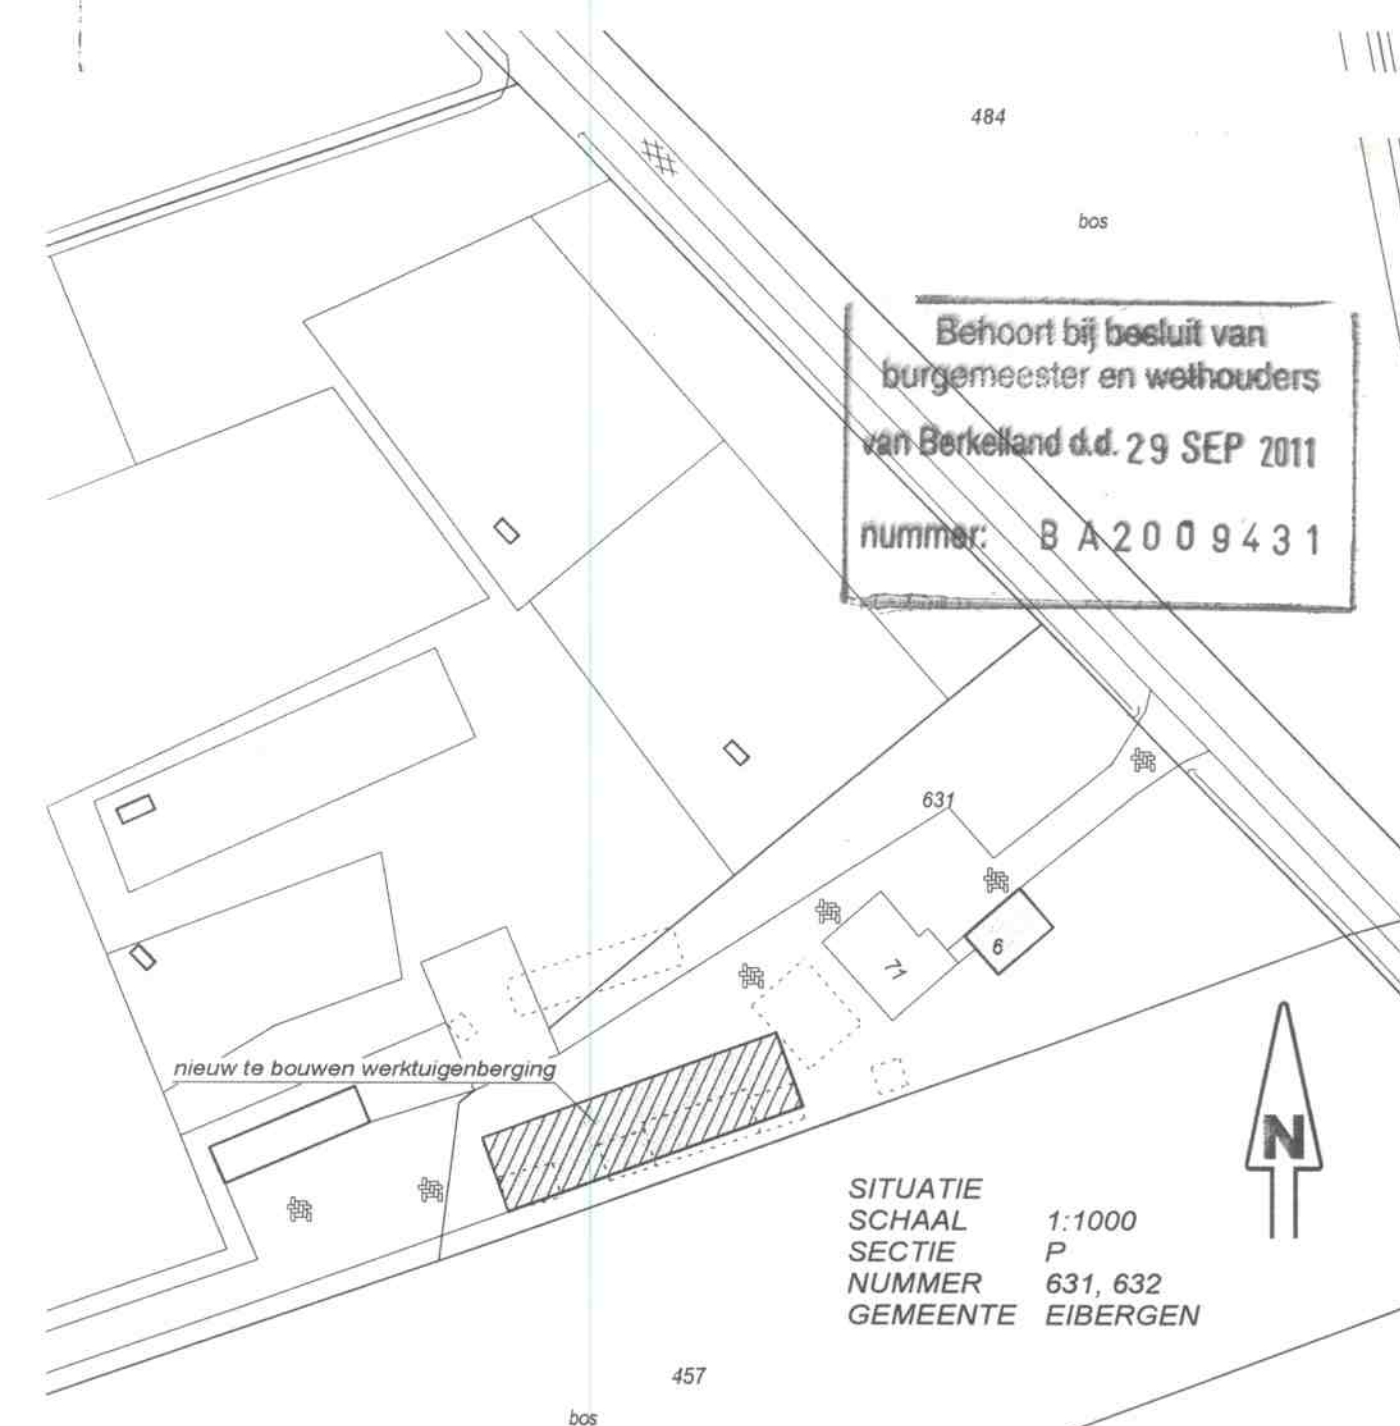

Behoort bij besluit van
burgemeester en wethouders
van Berkeland d.d. 29 SEP 2011
nummer: 8 A 2009431

SITUATIE
SCHAAL 1:1000
SECTIE P
NUMMER 631, 632
GEMEENTE EIBERGEN


project
NIEUW TE BOUWEN WERKPLAATS - WERKTUIGENBERGING EN
JONGVEESTAL TBV HOVENIERSBEDRIJF
AAN DE KERKLOOLAAN 6 TE EIBERGEN

werksnummer
20938
bladnummer
B1-1

bestaat
BESTEKTEKENING / TECHNISCHBLAD

schaal
formaat A1+
datum 26-10-2009
gewijzigd 1: 28-02-2011
2:
3:
4:

opdrachtgever
Fam. H.G. Goorhorst Kerkloolaan 6 7152 BN Eibergen
Telefoon 0545-476292

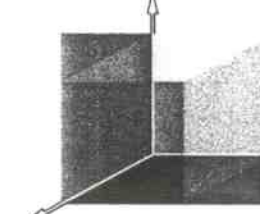

LUBBERINK B.V.
BOUWKUNDIG TEKEN ADVIESBUREAU

Kleefweg 2 7495 PG Ambt-Delden

T: 0547-292736

I: www.lubberinkbta.nl

E: info@lubberinkbta.nl