


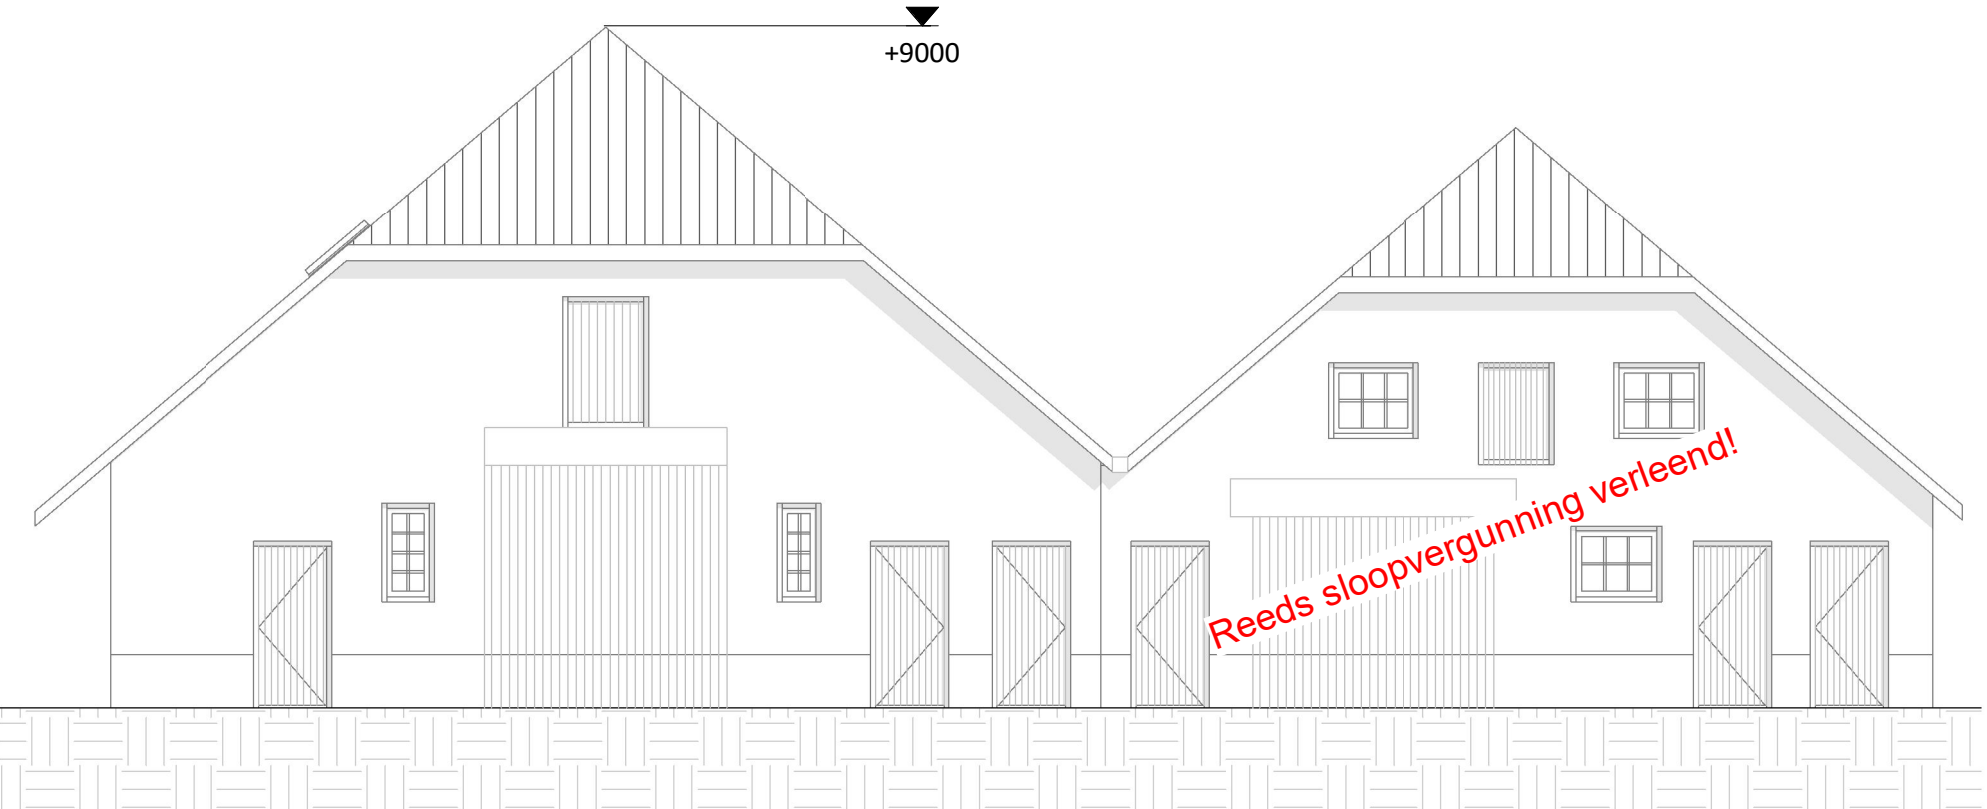


Voorgevel (BESTAAND)
schaal 1:100




Voorgevel (NIEUW) (ongewijzigd)
schaal 1:100




Achtergevel (BESTAAND)
schaal 1:100

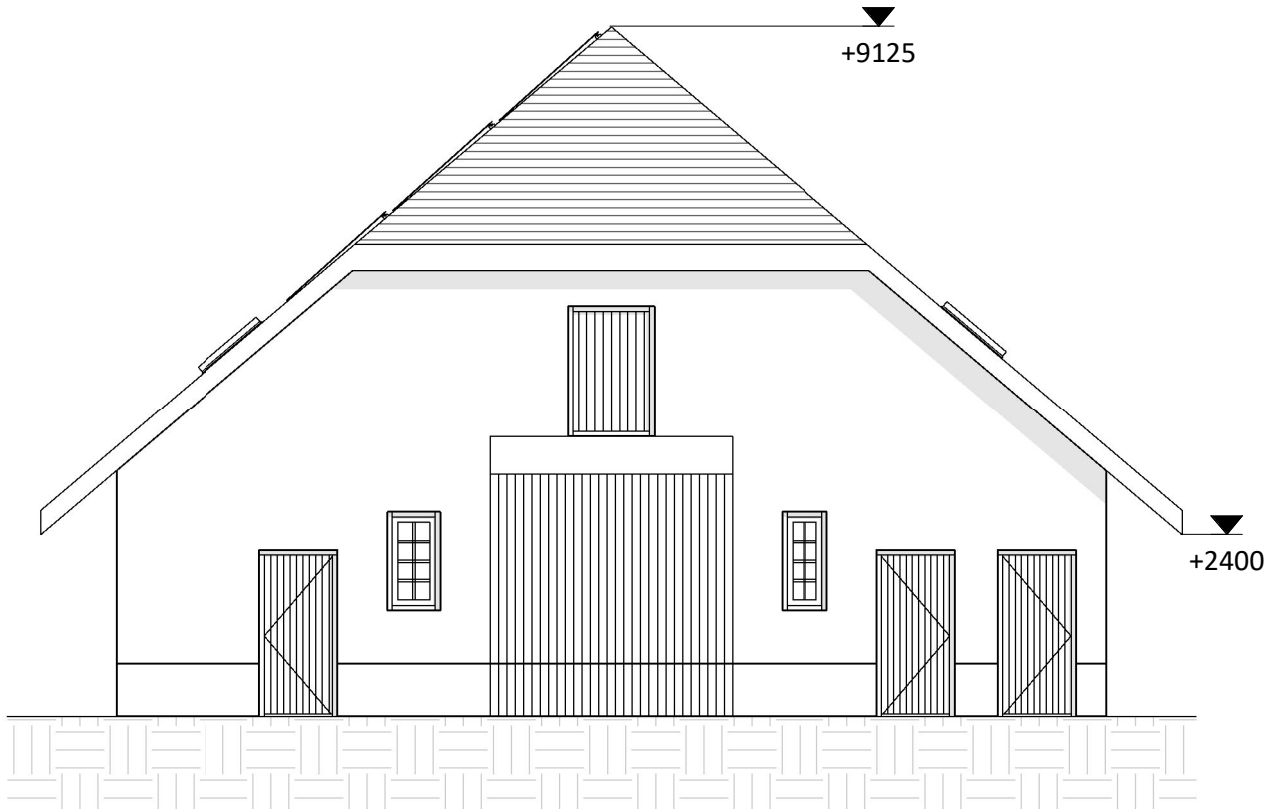

Achtergevel (nieuw) (ongewijzigd)
schaal 1:100

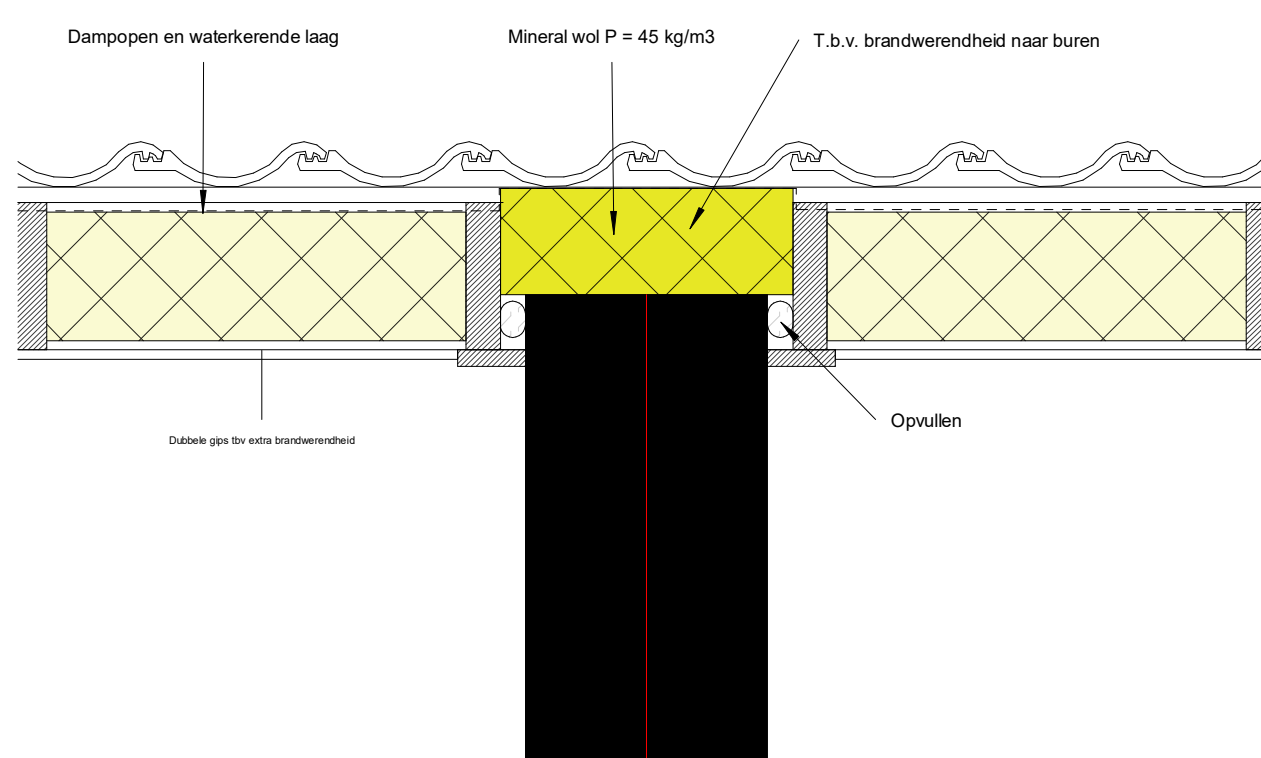

Detail stramen 5
schaal 1:10

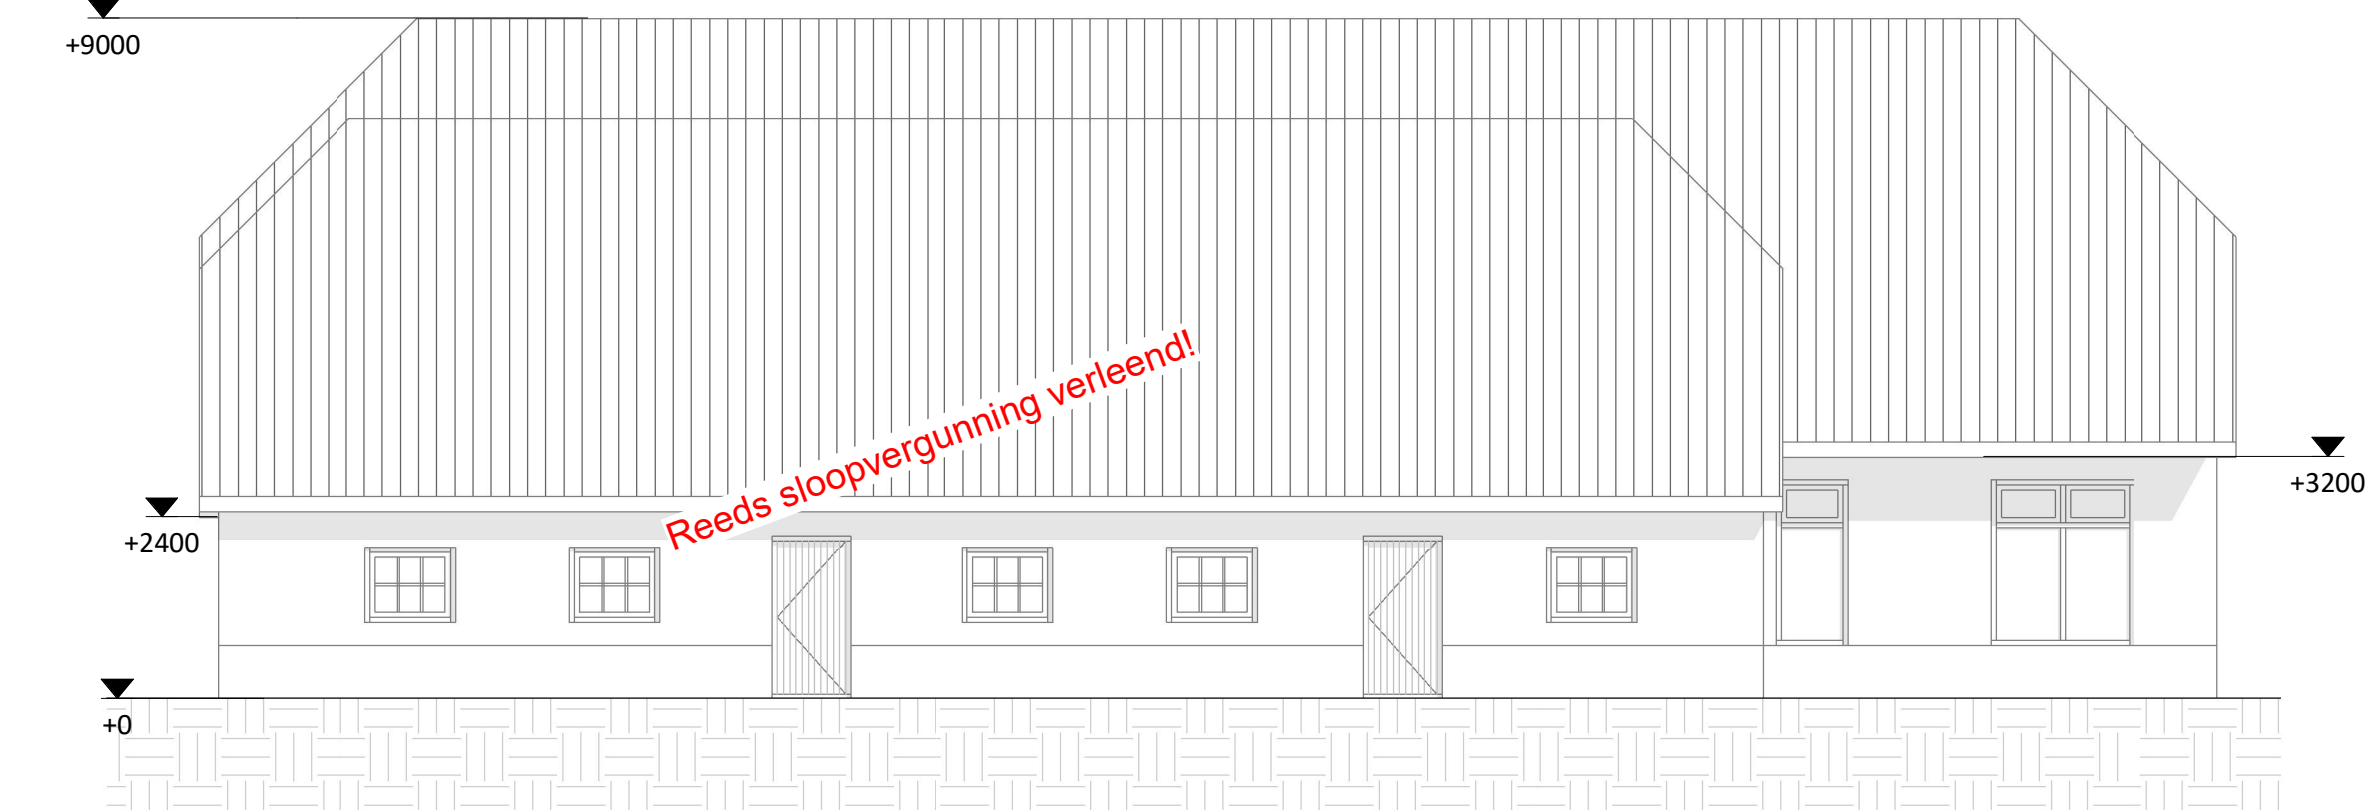

Linkerzijgevel (BESTAAND)
schaal 1:100





Linkerzijgevel (NIEUW) (gewijzigd)
schaal 1:100




Rechterzijgevel (bestaand)
schaal 1:100




Rechterzijgevel (nieuw) (gewijzigd)
schaal 1:100

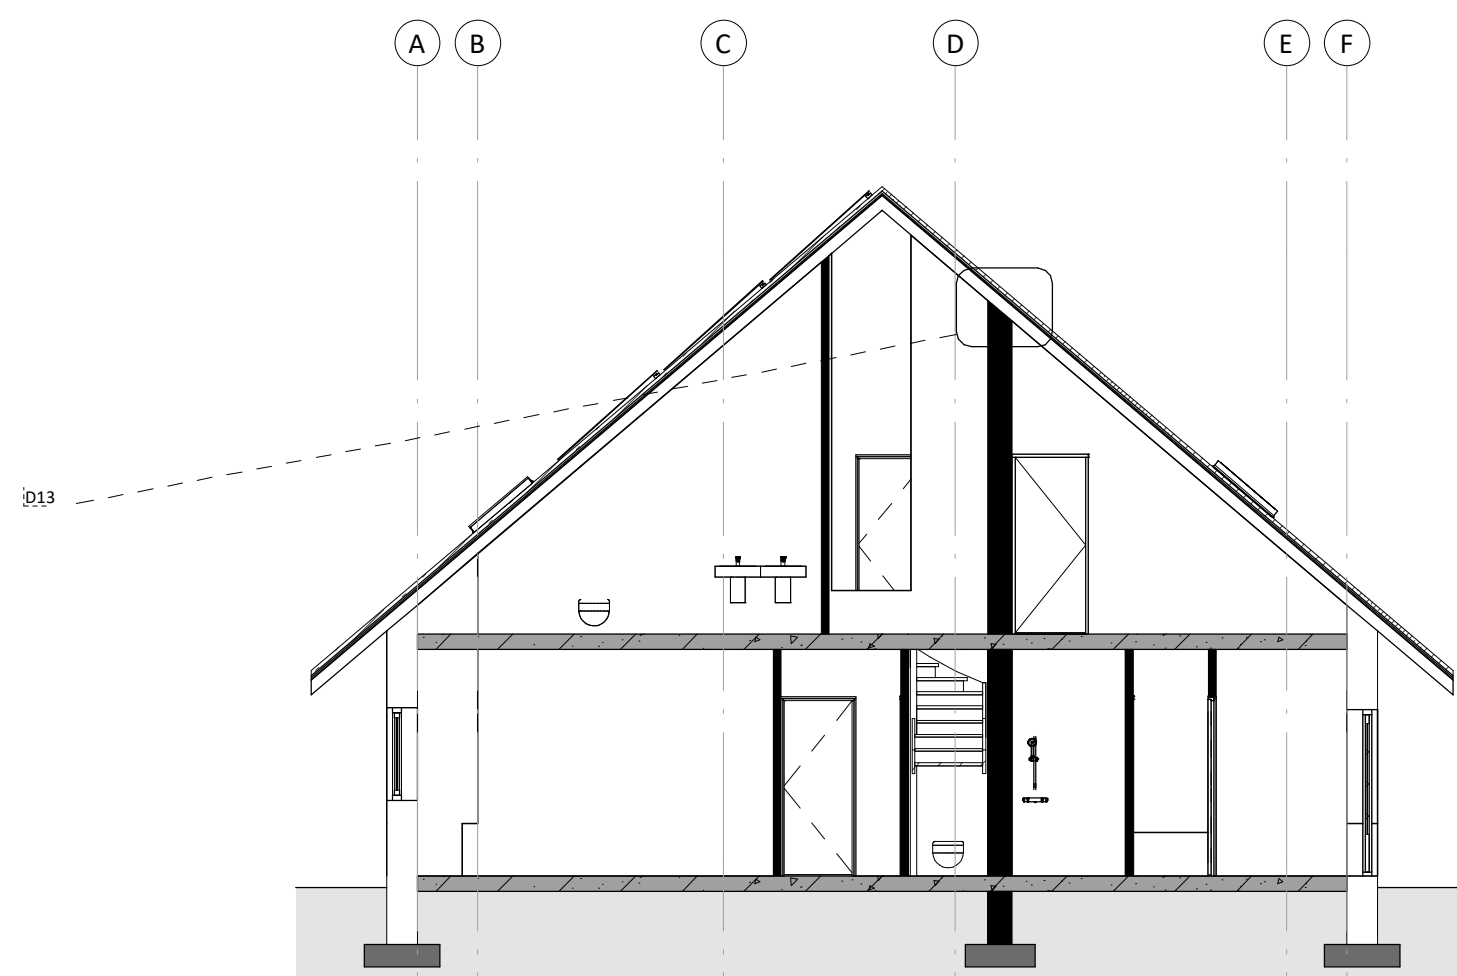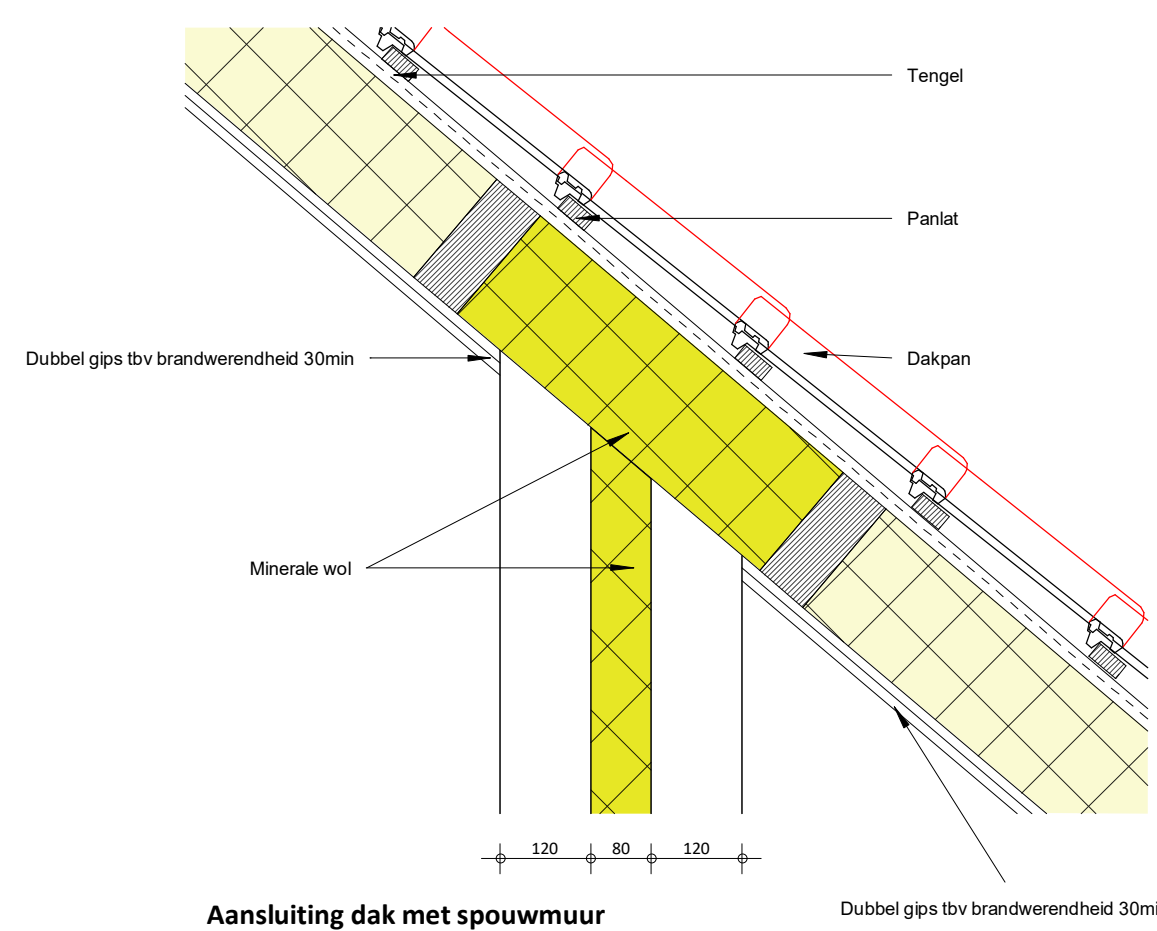


Schetsmatige doorsnede met detailsaanduiding
schaal 1:100

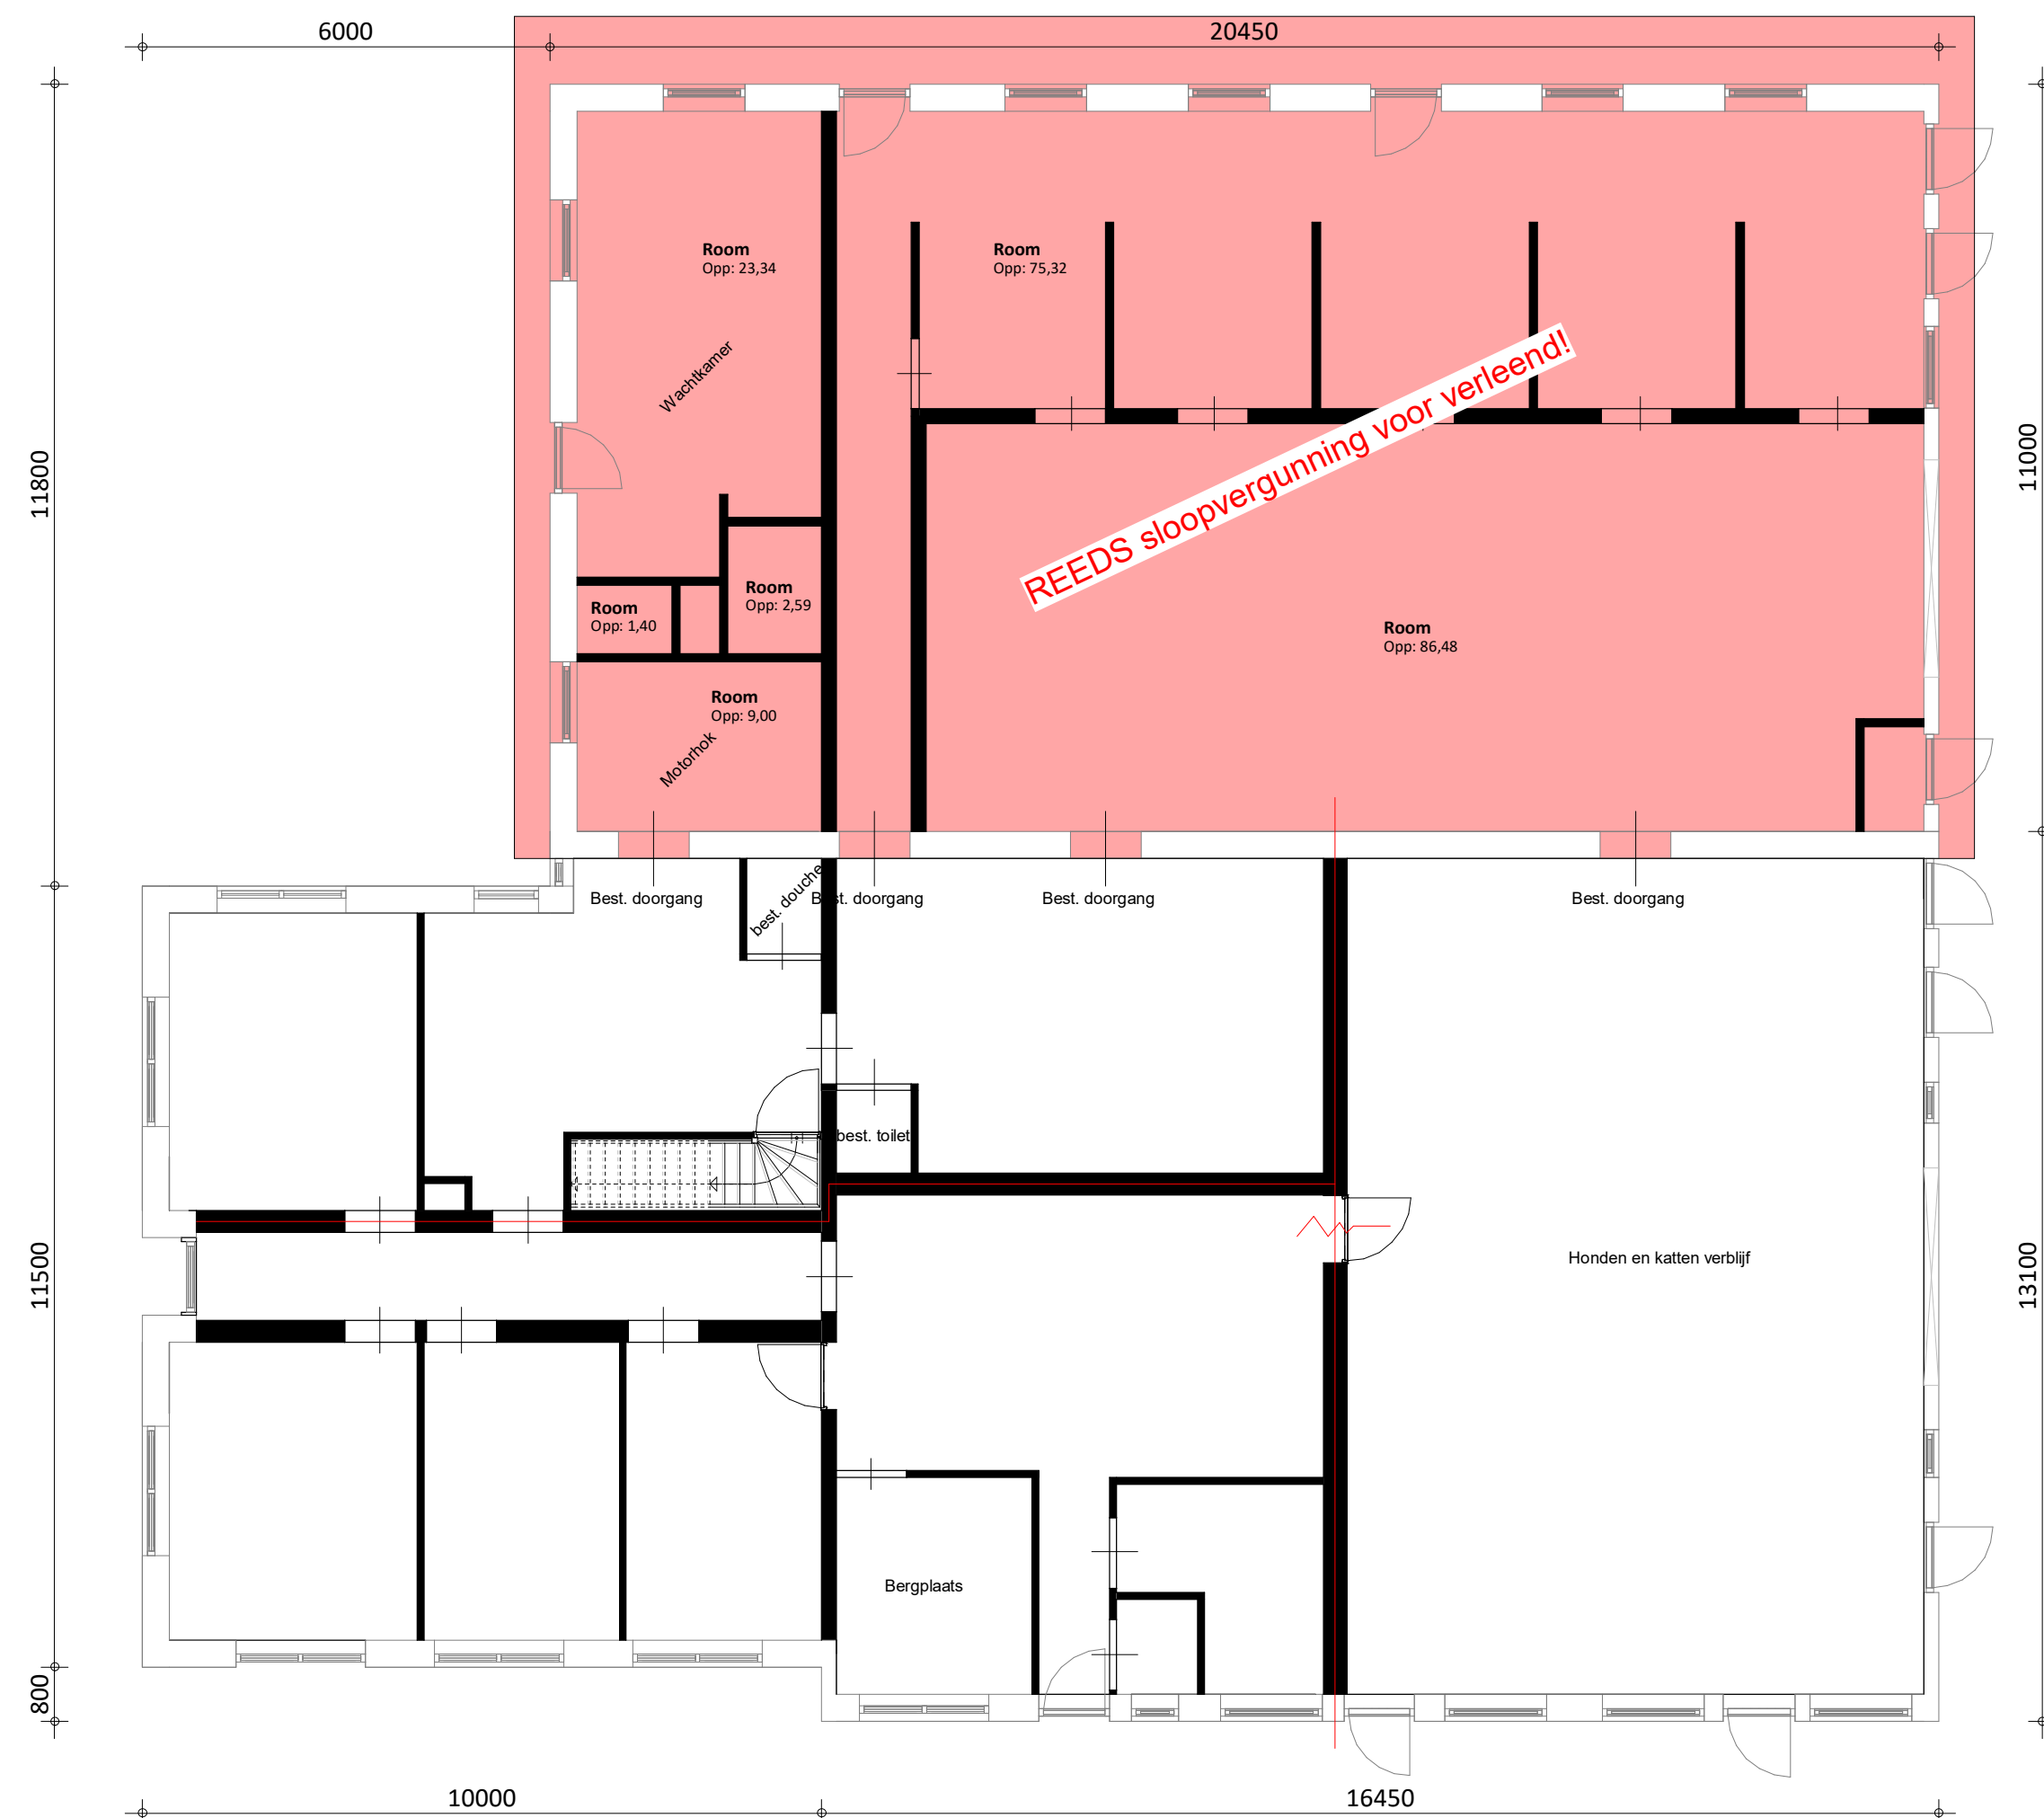

Begane grond (BESTAAND)
schaal 1:100

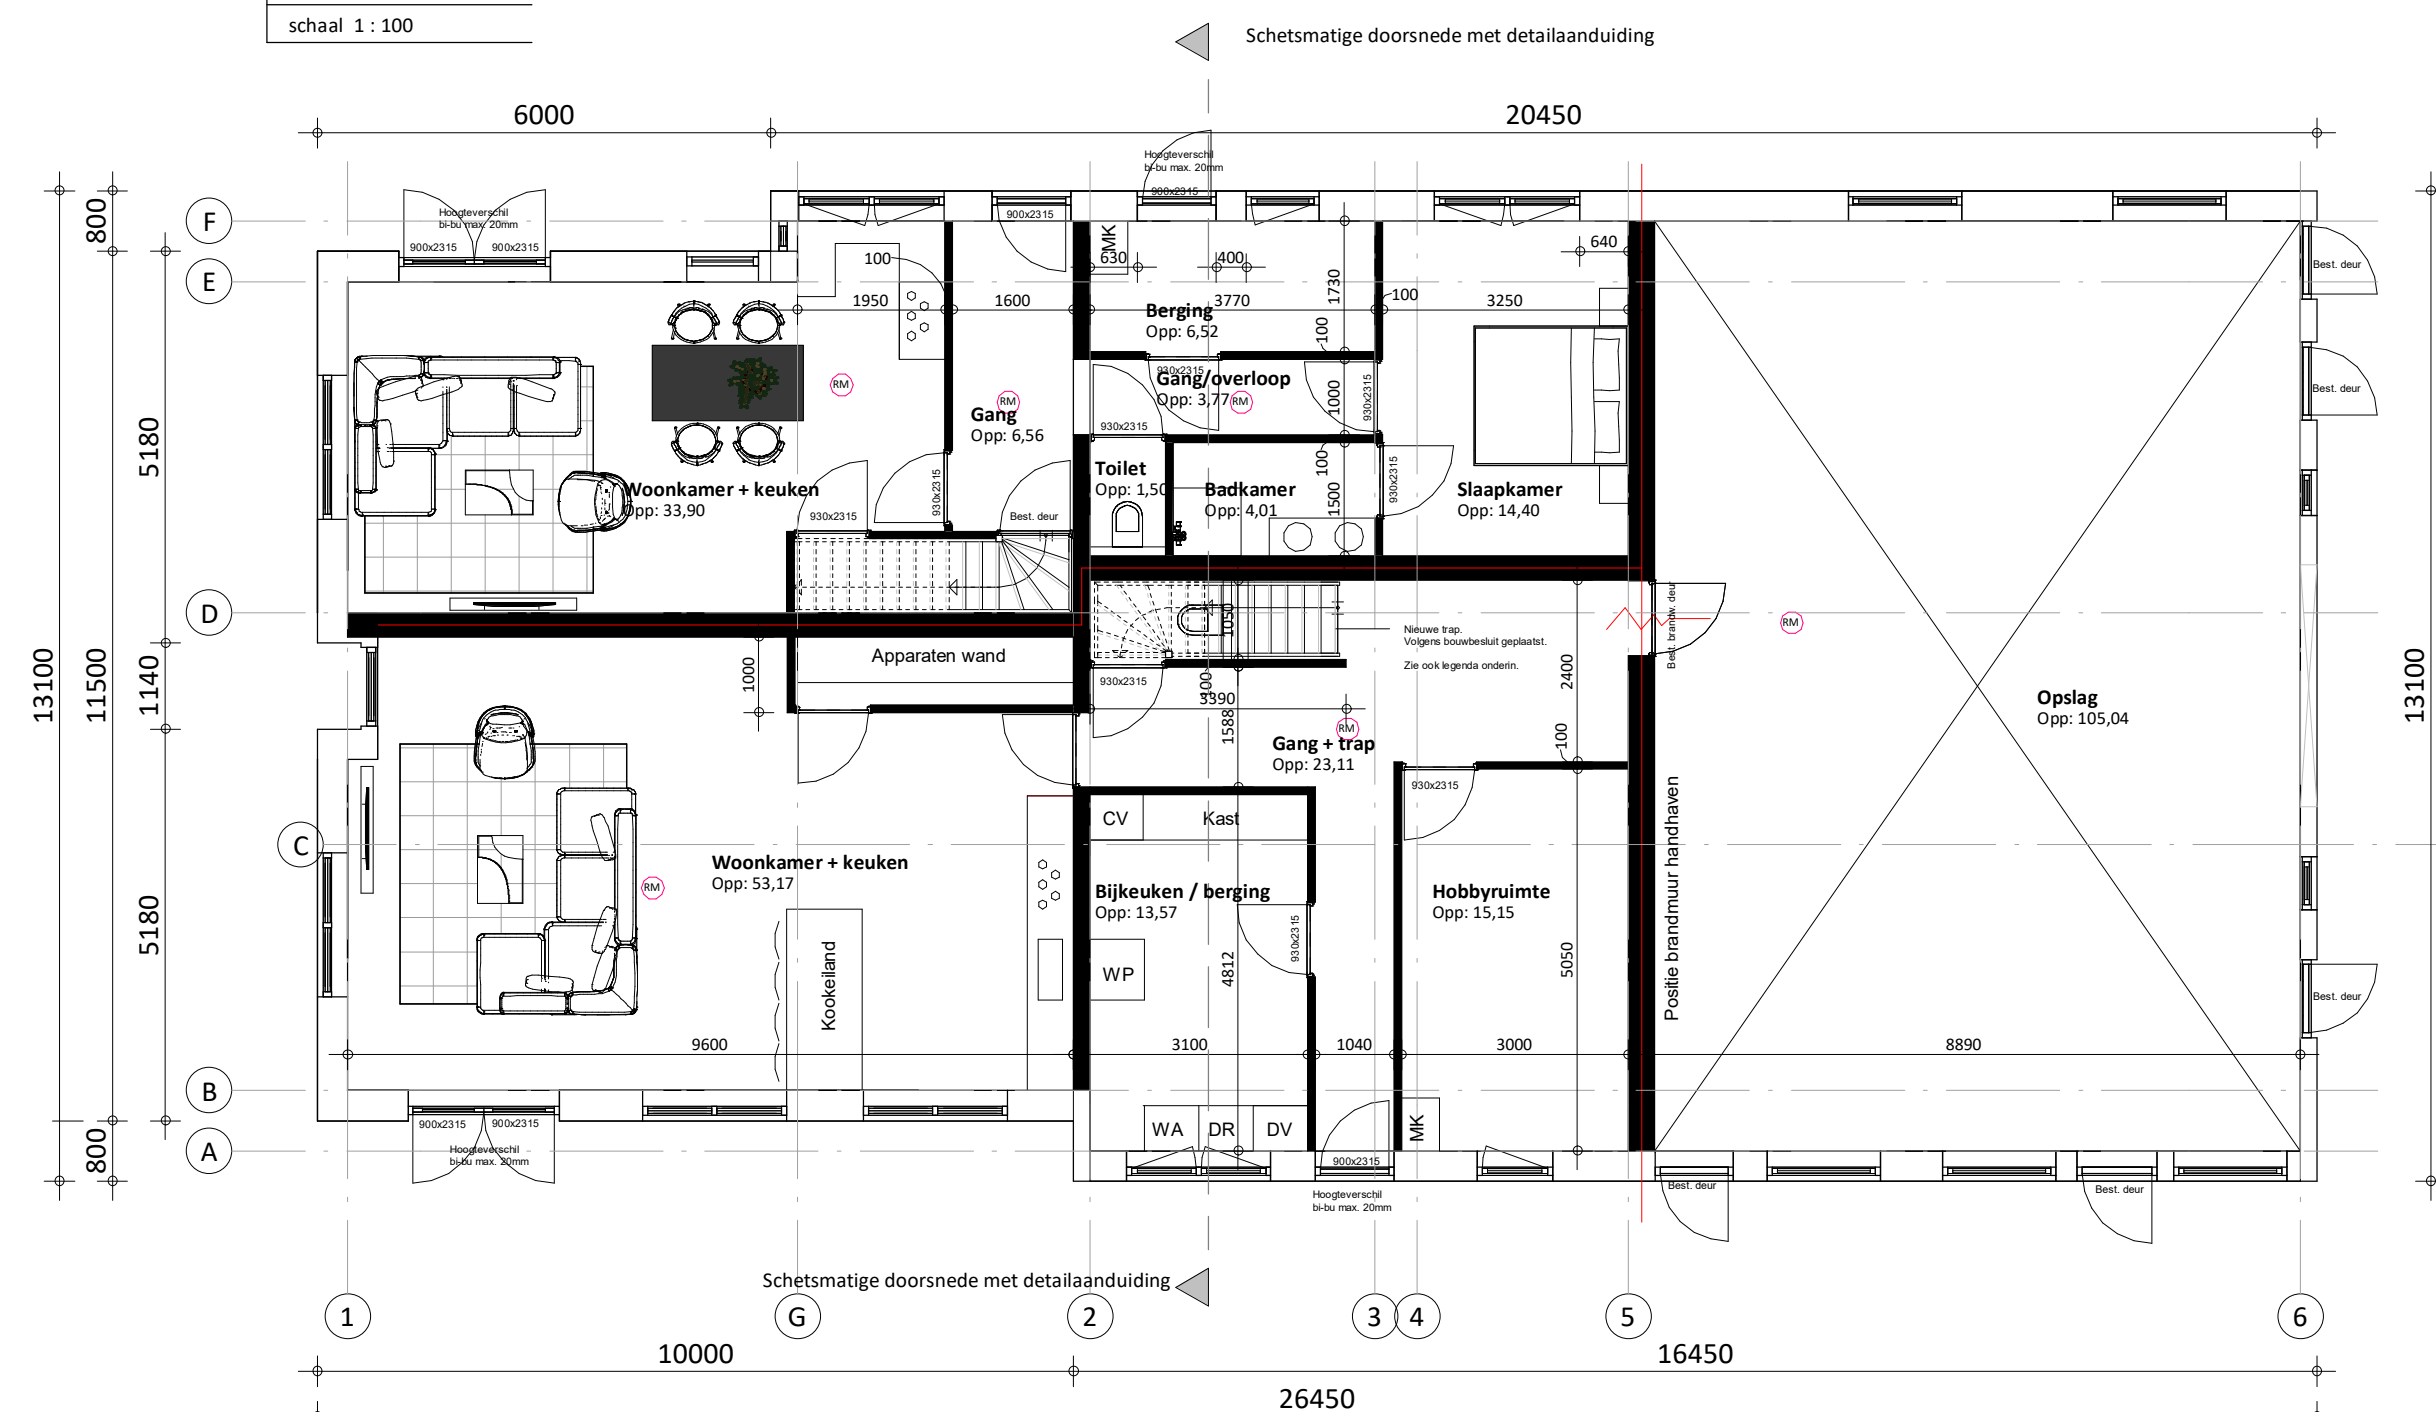


Begane grond (NIEUW)
schaal 1:100

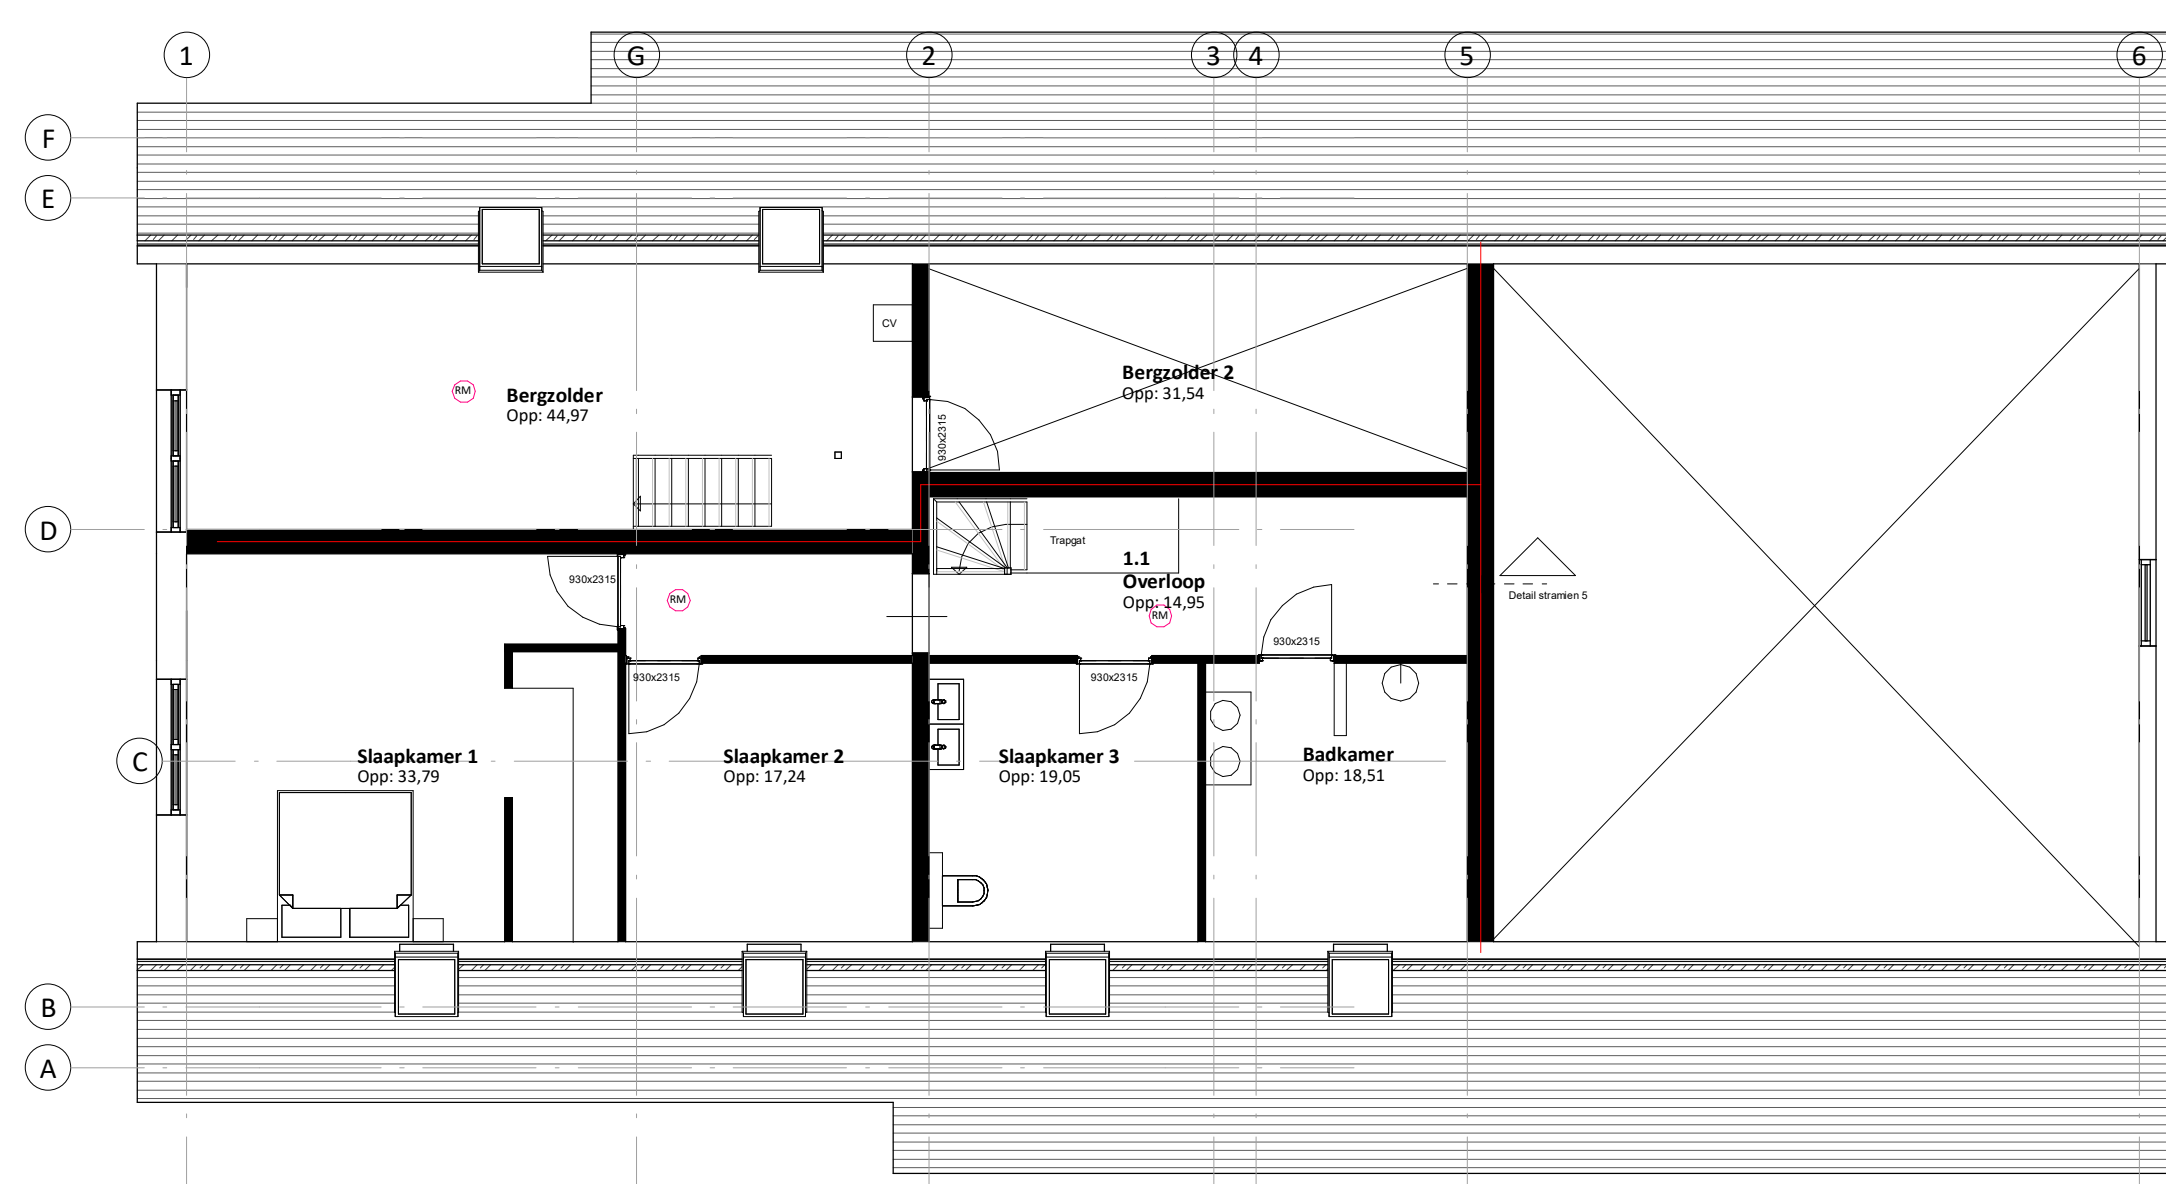

Verdieping 1
schaal 1:100

704
1160-U-704
Opp = 31500 M2

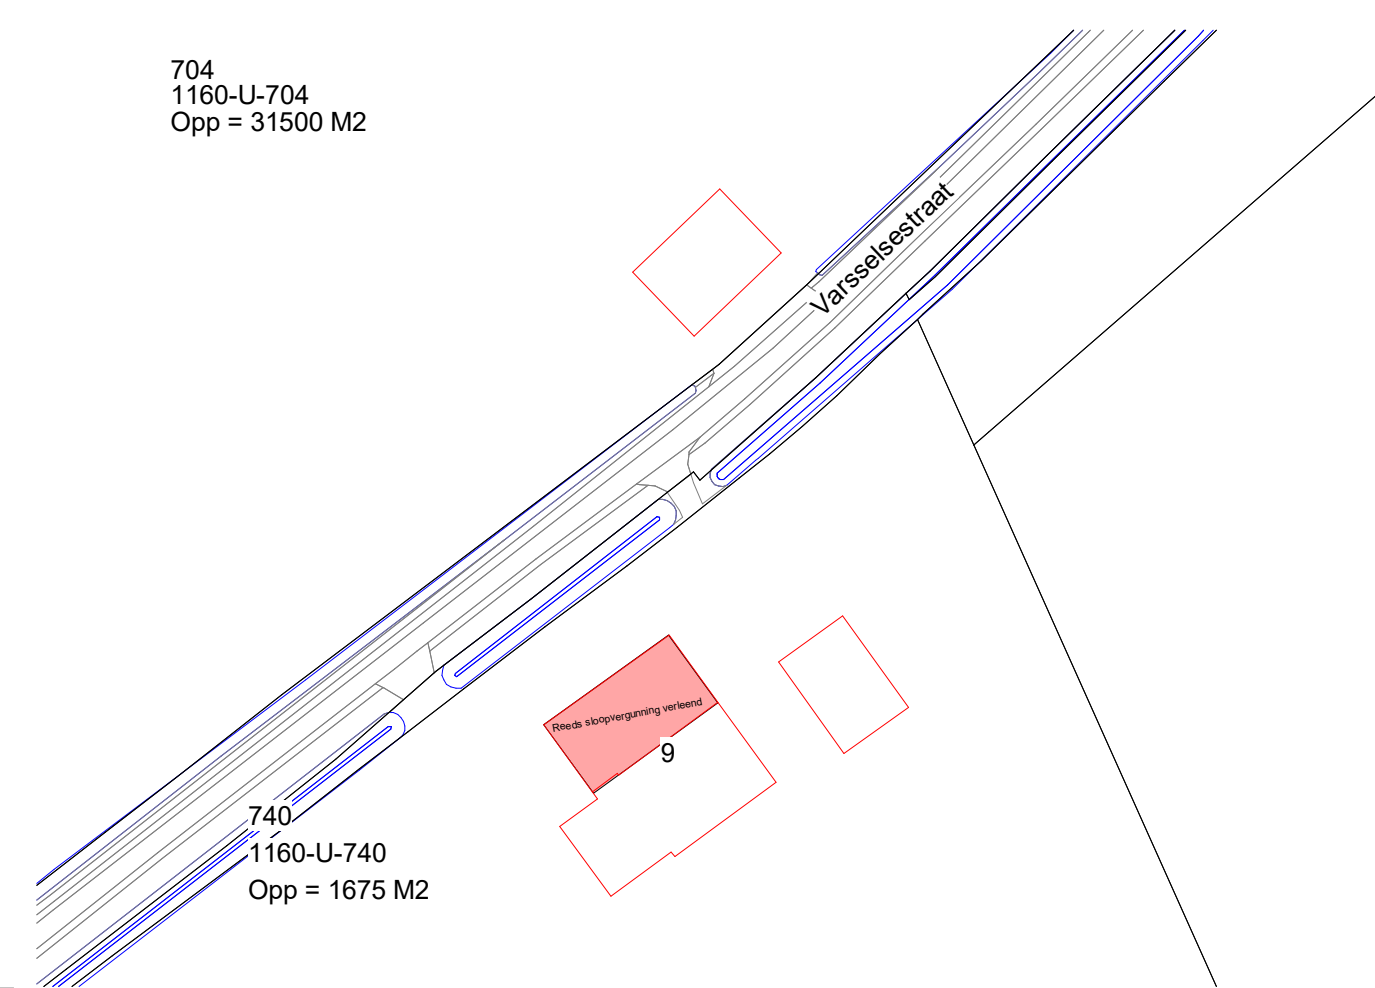

Situatie tekening
schaal 1:1000

Afmetingen / eisen trap

EISEN:	WOONFUNCTIE:
-Minimum breedte van de trap:	0,8m
-Minimum vrije hoogte boven de trap:	2,3m
-Minimum aanrede:	0,22m
-Maximum hoogte van een optrede:	0,188m
-Minimum breedte van het tredevlak, gemeten loodrecht op de voorkant van dat vlak:	0,05m
-Minimum breedte van het tredevlak ter plaatse van de klimlijn, gemeten loodrecht op de voorkant van dat vlak:	0,23m
-Minimum afstand van de klimlijn tot de zijkanalen van de trap:	0,3m

Algemene opmerkingen

- alle werkzaamheden uit te voeren conform de geldende normen!
- alle materialen conform NEN 2555
- constructiedetails conform opgegeven constructie
- bedrijfsgegevens conform opgegeven constructie

Renvooi materialen/afwerkingen

Onderdeel:	Materiaal:
Gevel:	Baksteen
Voeg:	Mortel
Gevelbekl.	N.v.t.
Kozijnen:	Hout
Ramen en deuren:	Hout
Luiken:	Hout
Overstekken/daklijsten:	Rockpanel
Dakbedekking hellend:	Dakpannen/APP

Kleur:	Als bestaand
-	Grijs
-	Gebroken wit
-	Groen
-	Groen
-	Gebroken wit
-	antraciet

Renvooi/arceringen

Bestaande buitenwanden	Bestaande binnenwanden	30 min. brandwerendemuren (brandwerende wanden) (als best. houden)	Maaiveld	30min. brandwerende doorgang (deur)
------------------------	------------------------	--	----------	-------------------------------------

RM

Wand-/rookmelder als bedoeld in NEN 2555

Deurmatten aangegeven in plattegrond

Project: 10416 - verbouw schuur
Zelhem
Opdrachtgever: Oranje
Varsselestraat 9 Zelhem

Onderdeel: Plattegronden, aanzichten en situatietek.
Oetskand: TTA
Datum: 15/11/2022
Schad: As indicated
Formaat: A0

Werknummer:
10416

Bladnummer:
DO-01

BRUGGINK

7055 AW Heelweg
Bosveldweg 11 te Heelweg
Telfoon: 0515 242 120
E-mail: info@bruggink-bv.nl
Website: www.brugginkgroep.nl