


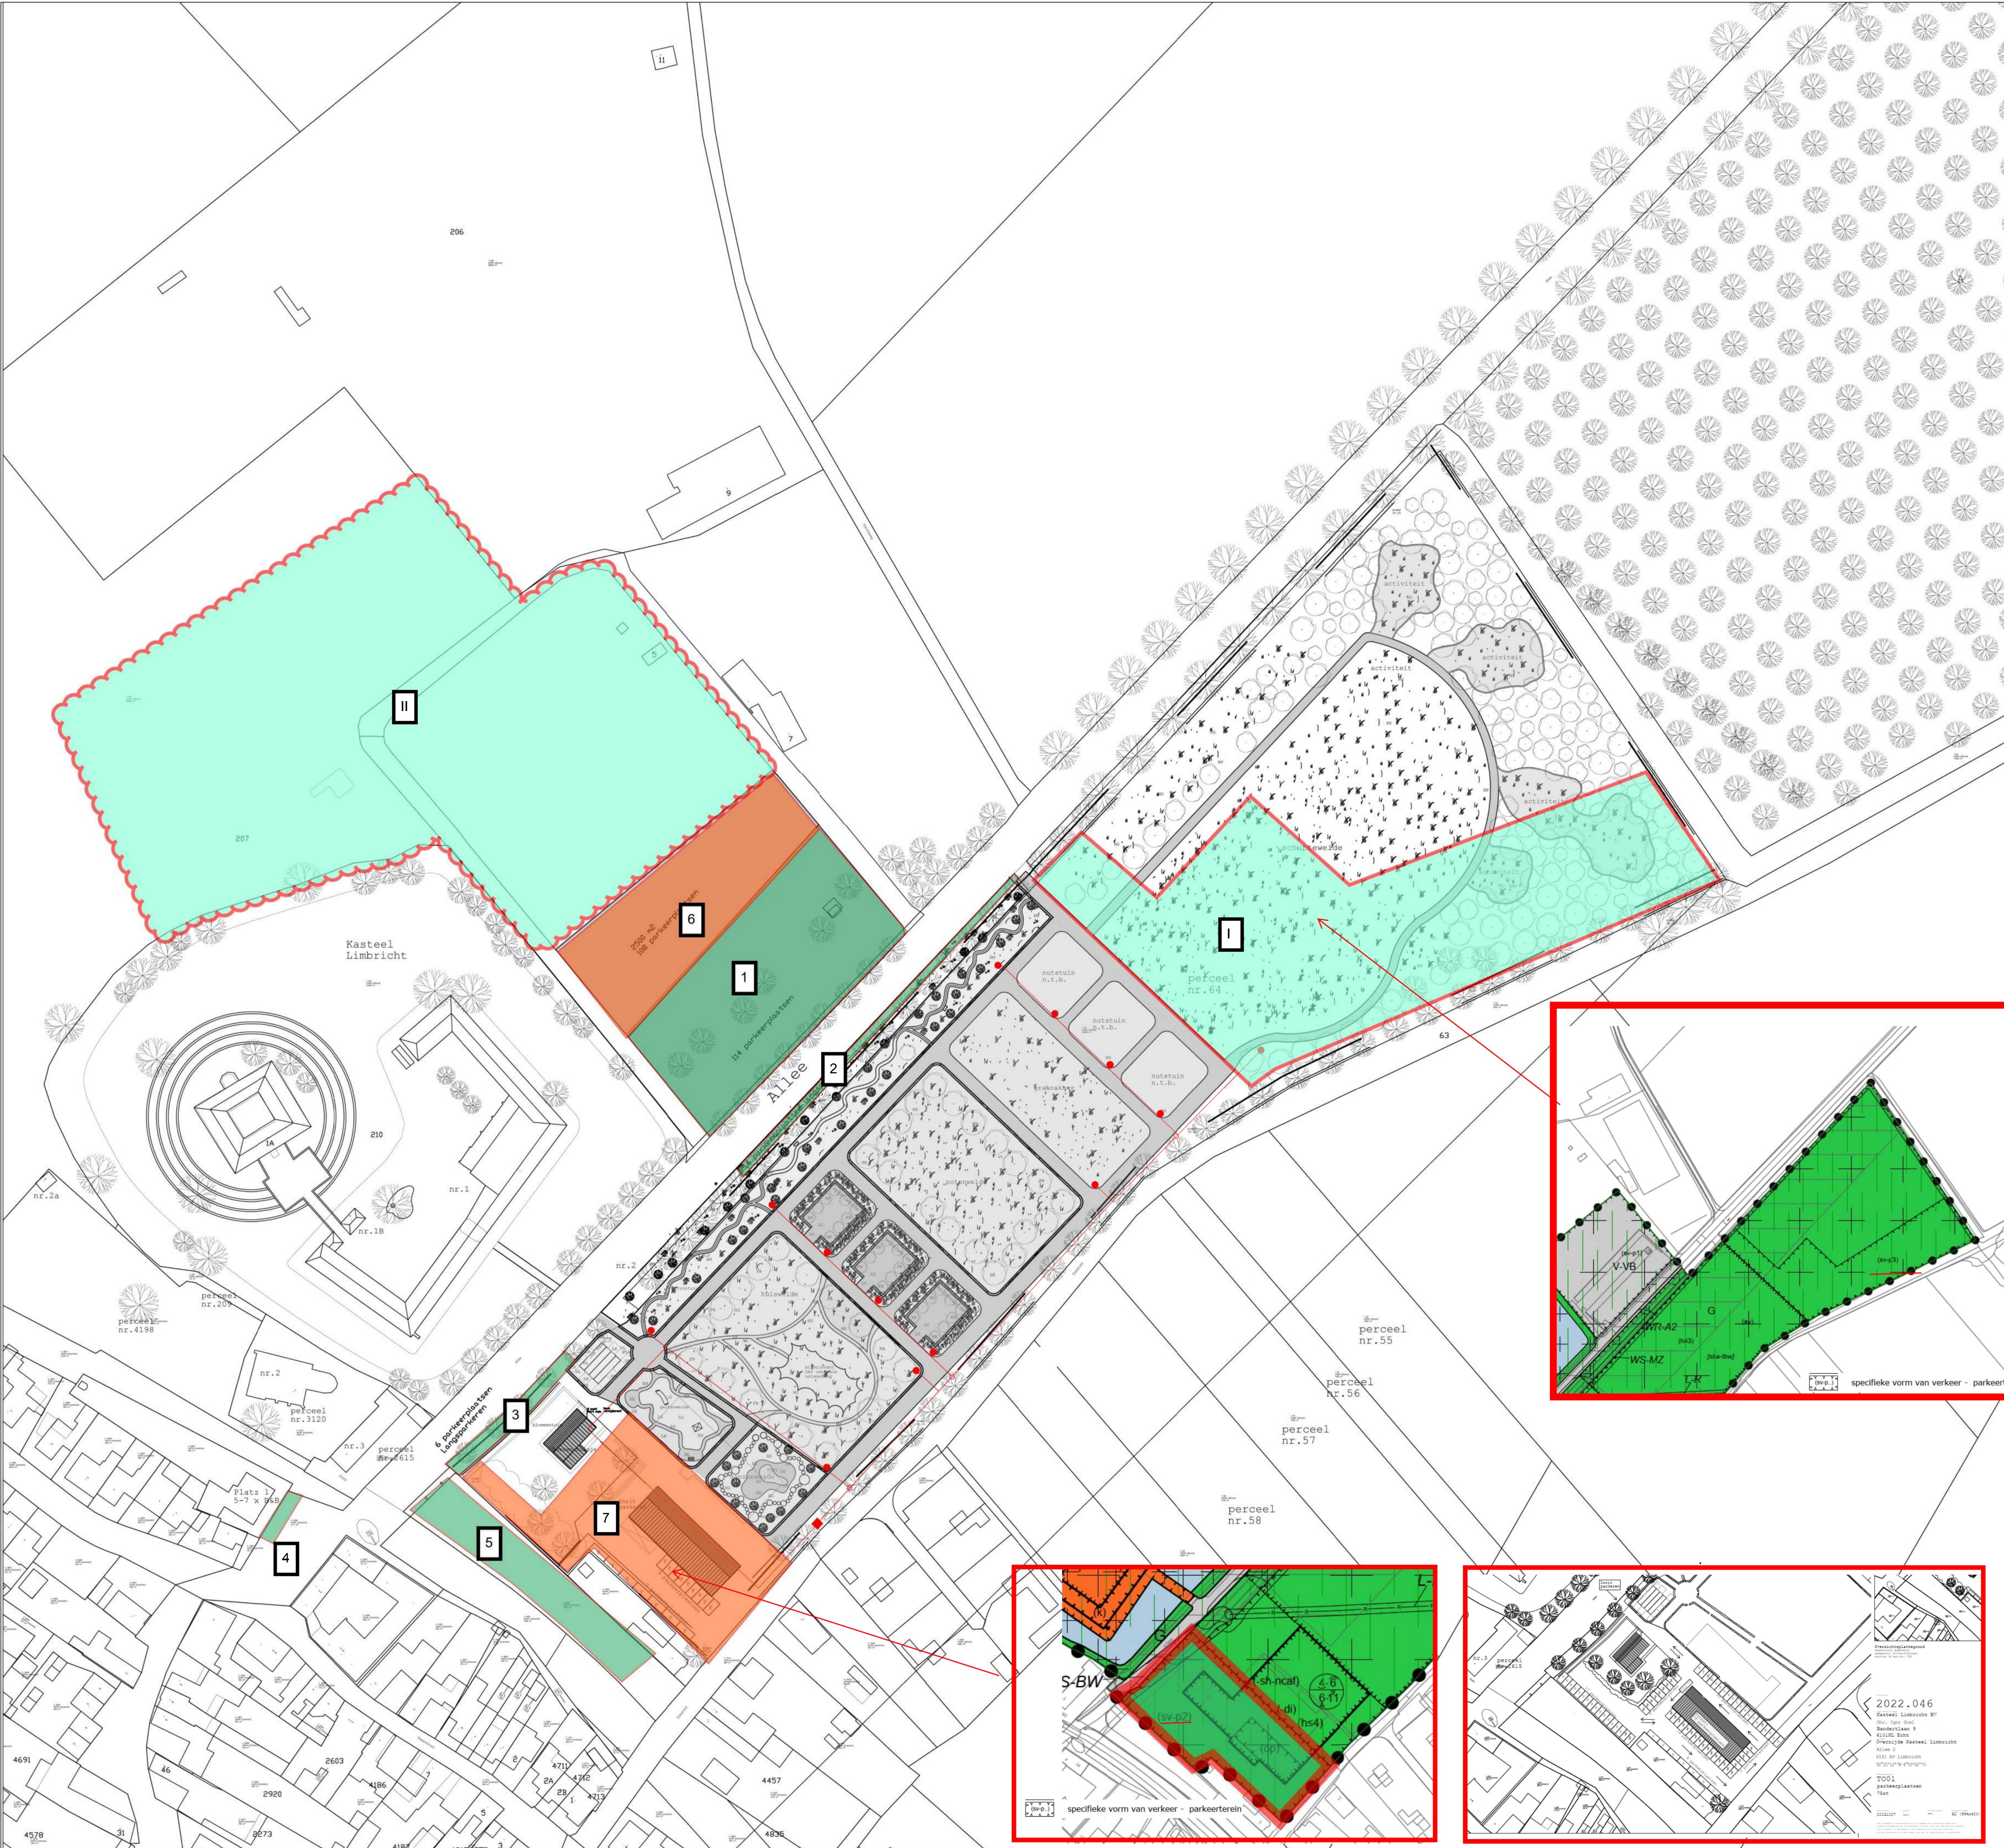

LEGENDA BEPLANTING

HAGEN/HEKKEN
LH Limburgse haag
MH Meldoornt haag
VH Vuurdornt haag
SH Sleedornt haag
RB Rode Beuk haag
GB Groene Beuk haag
EH Engels Hekwerk
EK Engels hekwerk + kippengaas



VERHARDING
BV Bestaande verharding
DL Dololux o.g.
GA Grauwacke o.g.

GRASSEN
LG Laag (weide) gras
HG Hoog (weide) gras
GP Gemaaide paden

BEPLANTING
LB Lage beplanting n.t.b.
BM Bloemmengsel n.t.b.
BP Bosplantsoen

BOMEN
FB Fruitbomen (mengsel)
NB Notenbomen
AB Appelbomen
PB Perenbomen
KB Kersenbomen

● symbolen
● verdeelkast
○ nutsleiding trace
○ PE rioolput vuil water
□ hoofdaansluiting riool vuil water

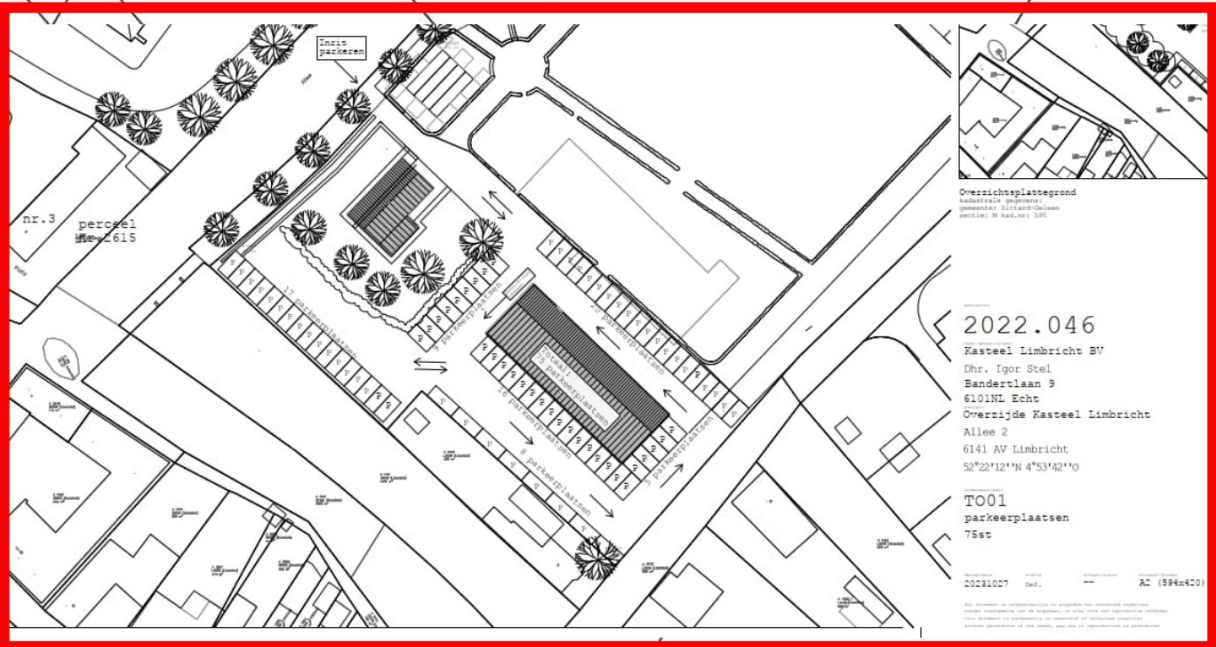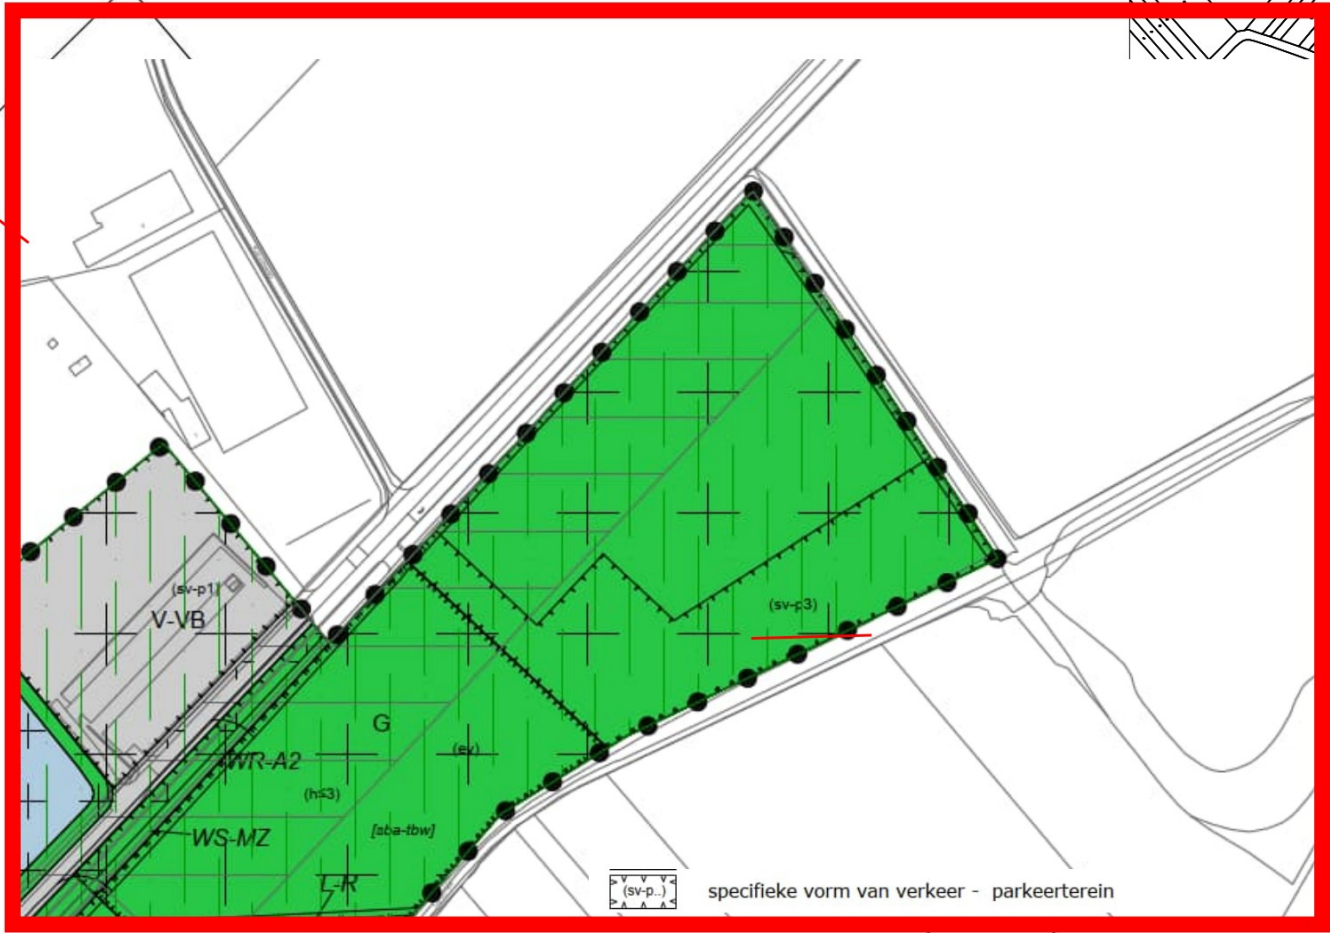


project
2021.041
opdr./opdr./opdr.
Kasteel Limbricht BV
Dhr. Igor Stel
Bandertlaan 9
6101NL Echt
Overzijde Kasteel Limbricht
Allee 2
6141 AV Limbricht
52°22'12"N 4°53'42"E



ontwerper/parts
D003
Masterplan overzijde
kleinschalig gebruik
Techniek

datum/date 20230306 status def. schaal/scale 1/1 formaat/format A1 (841x594)

dit document is auteursrechtelijk in het bezit van ontheroad creatives
zonder toestemming van de eigenaar, is elke vorm van reproductie verboden
this document is permanently in ownership of ontheroad creatives
without permission of the owner, any use of reproduction is prohibited

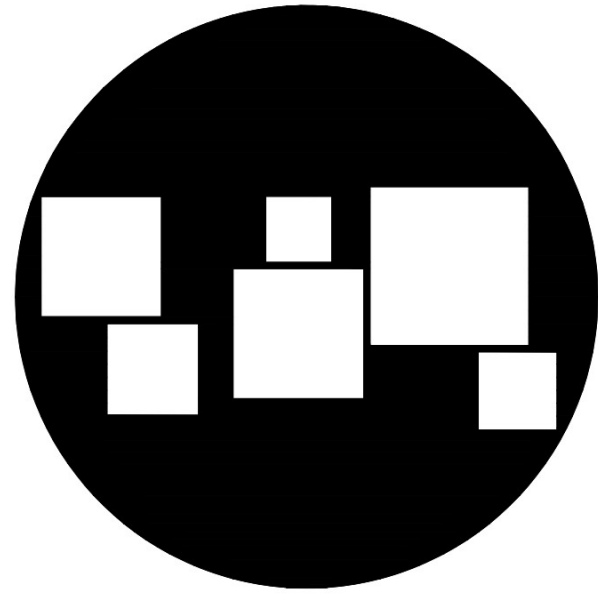

architect
ontheroad
architecture | hospitality | collection | outdoors
Koen (K.M.A.A.) Savelskoul
Architect M.Arch. B.Des
Kasteel Verduynenstraat 9
6222 AW Maastricht
0031 (0)6 55414645
info@go-ontheroad.com
www.go-ontheroad.com
fb.com/ontheroadcreatives

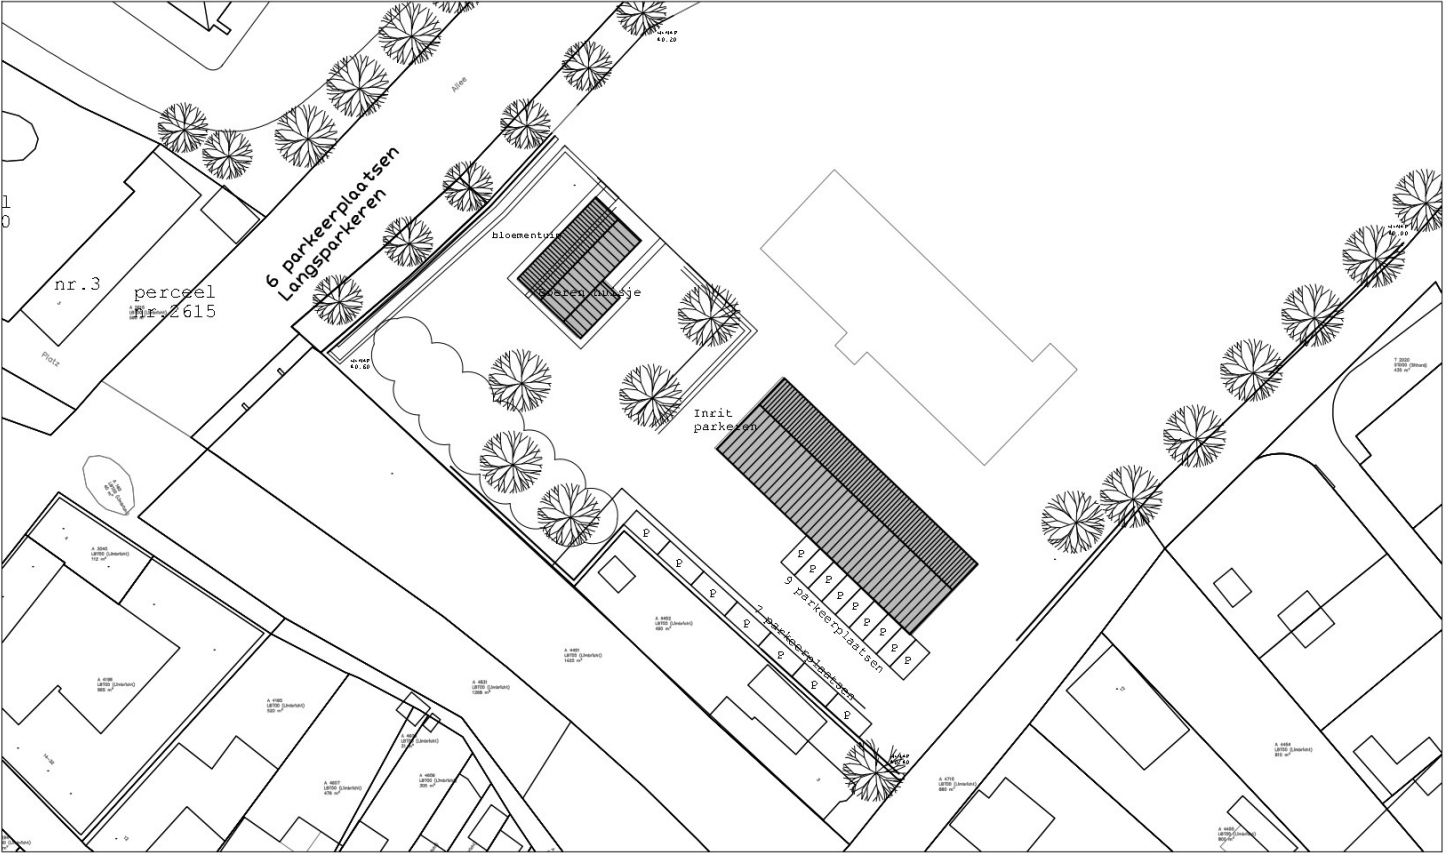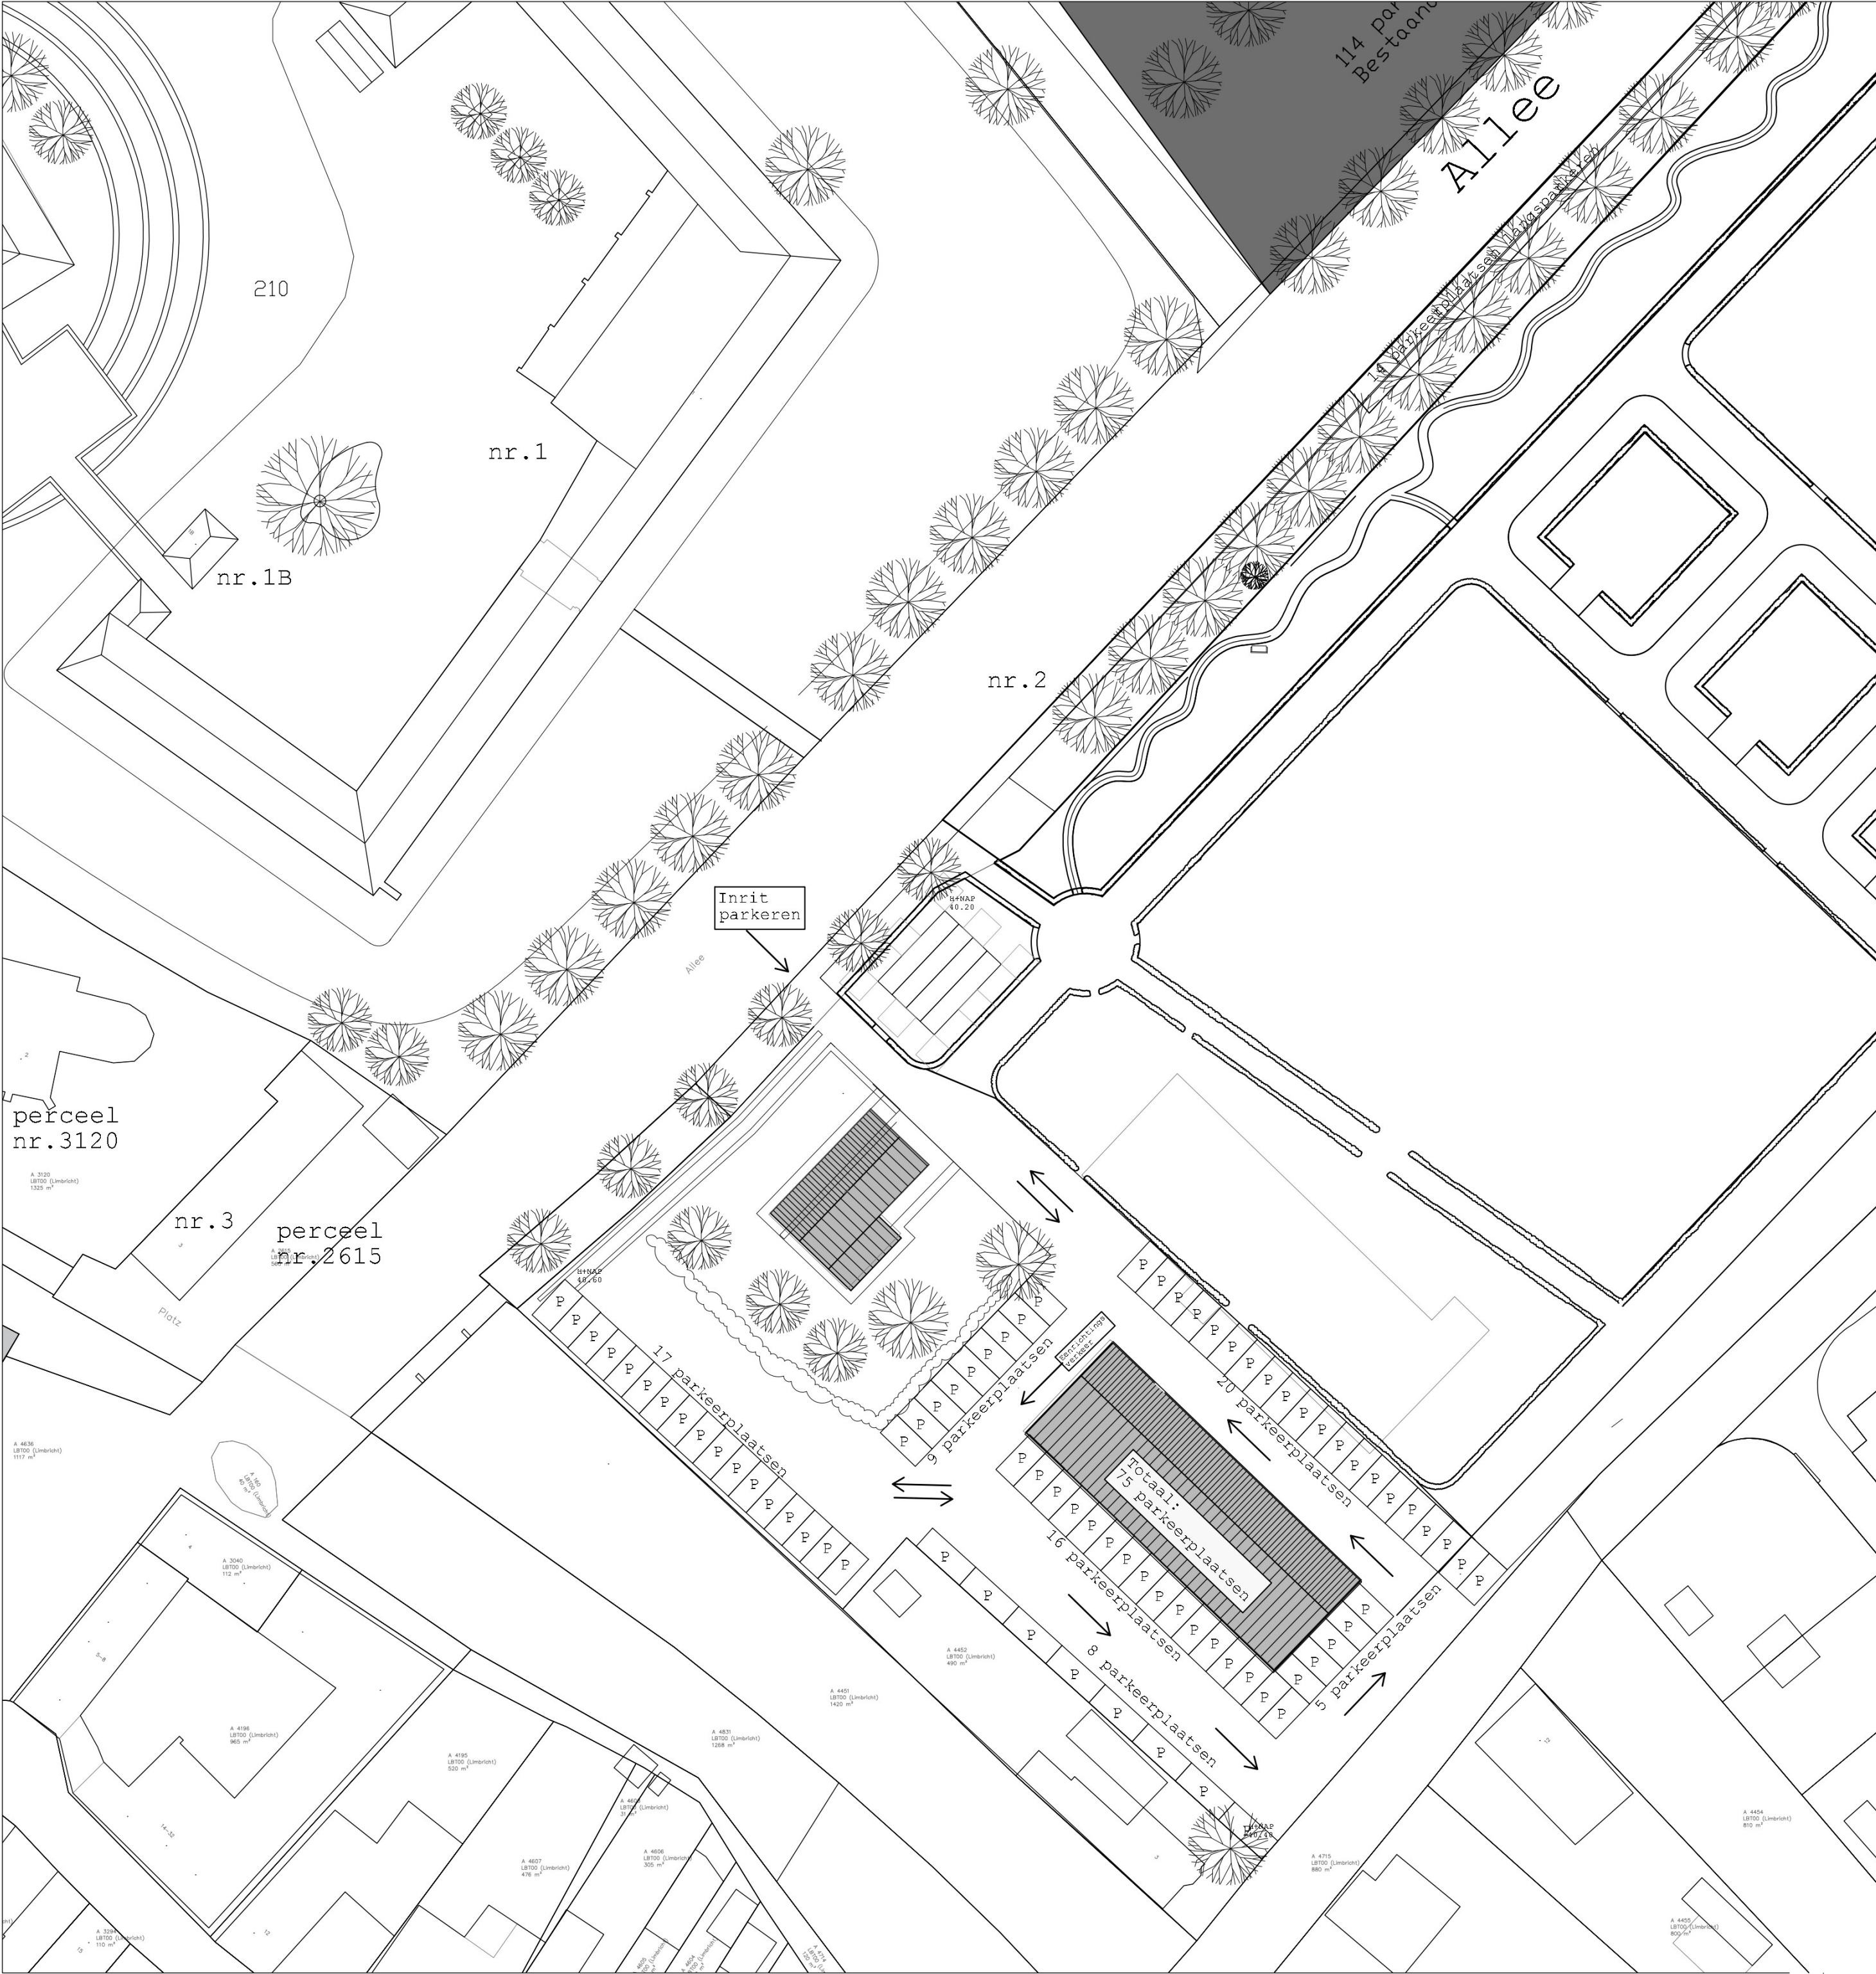


Overzichtsplattegrond
kadastrale gegevens:
gemeente: Sittard-Geleen
sectie: M kad.nr: 595

projectnr
2022.046
opdr.gever/client
Kasteel Limbricht BV
Dhr. [REDACTED]
Bandertlaan 9
6101NL Echt
project
Overzijde Kasteel Limbricht
Allee 2
6141 AV Limbricht
52°22'12''N 4°53'42''O

onderdeel/part
T001
parkeerplaatsen
75st

datum/date	status	schaal/scale	formaat/format
20231027	Def.	--	A2 (594x420)

dit document is onveranderlijk in eigendom van ontheroad creatives
zonder toestemming van de eigenaar, is elke vorm van reproductie verboden
this document is permanently in ownership of ontheroad creatives
without permission of the owner, any use of reproduction is prohibited

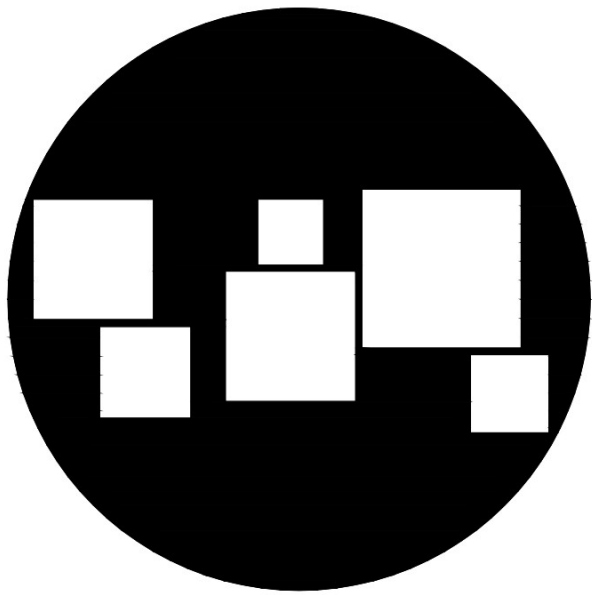

architect
ontheroad
architecture | hospitality | collection | outdoors
Koen (K.M.A.A.) Savelkoul
Architect M.Arch. B.Des
Kasteel Verduynenstraat 9
6222 AW Maastricht
0031 (0)6 55414645
info@go-ontheroad.com
www.go-ontheroad.com
fb.com/ontheroadcreatives




RENVOOI ALGEMEEN

- ERFGRENS
- EVENEMENTENTERREIN
- GROEN OP PARKEERTERREIN
- WEG
- PARKEERPLAATSEN VLGS NEN 2443 (2,5x5,13m)
- VOETPAD




TOTAAL AANTAL PARKEERPLAATSEN : 255 p.pl.

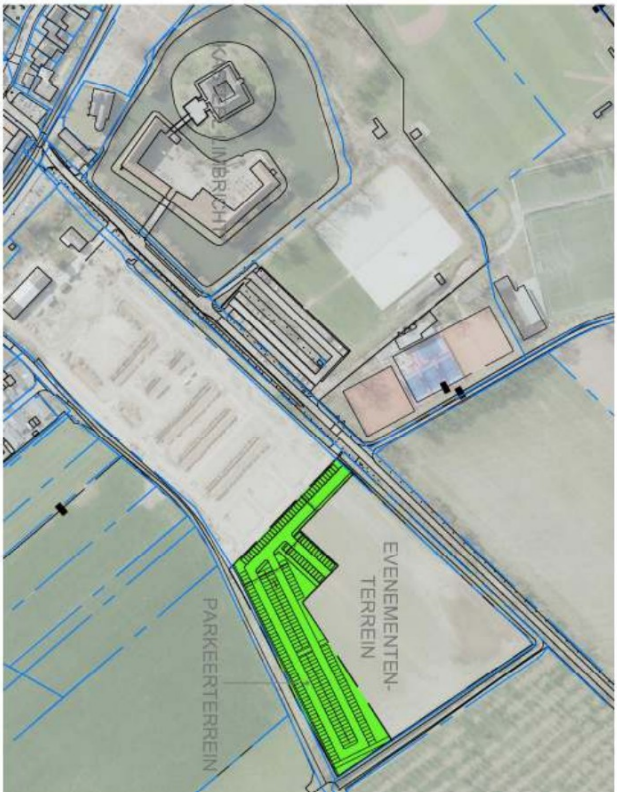

RENVOOI SITUATIE

Schaal : 1:5000
Kadastrale gemeente : Sittard - Geleen
Perceelsnummer : 64 (gedeeltelijk)
Sectienummer : T

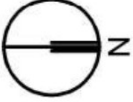

mail@volantis.nl
www.volantis.nl

Volantis Venlo

Sint Jansweg 20C

Postbus 470

5900 AL Venlo

T 077 351 55 51

Volantis Eindhoven

Achtseweg Zuid 153E

5651 GW Eindhoven

T 040 850 70 20

Volantis Chemelot

Brightlands Campus

Urmonderbaan 22

Gebouw 1

6167 RD Geleen

T 043 362 54 44

Parkeeronderzoek evenemententerrein

Onderwerp
Fase
Haalbaarheid

Opdrachtgever
Stel Party- en kartencentrum

Status	Formaat	Schaal	Getekend	Gecontroleerd	Datum
TER CONTROLE	A3	1:1000	RV	RS	20-08-2024

Omschrijving laatste wijziging

Getekend

Wijziging

Datum

Projectnaam

Projectnummer

Tekeningnummer

Bestemmingsplan Kasteel Limbricht20201433

040-101-AL

Auteursrecht conform DMB 201 van toepassing