




zuidwestgevel / parkeerterrein

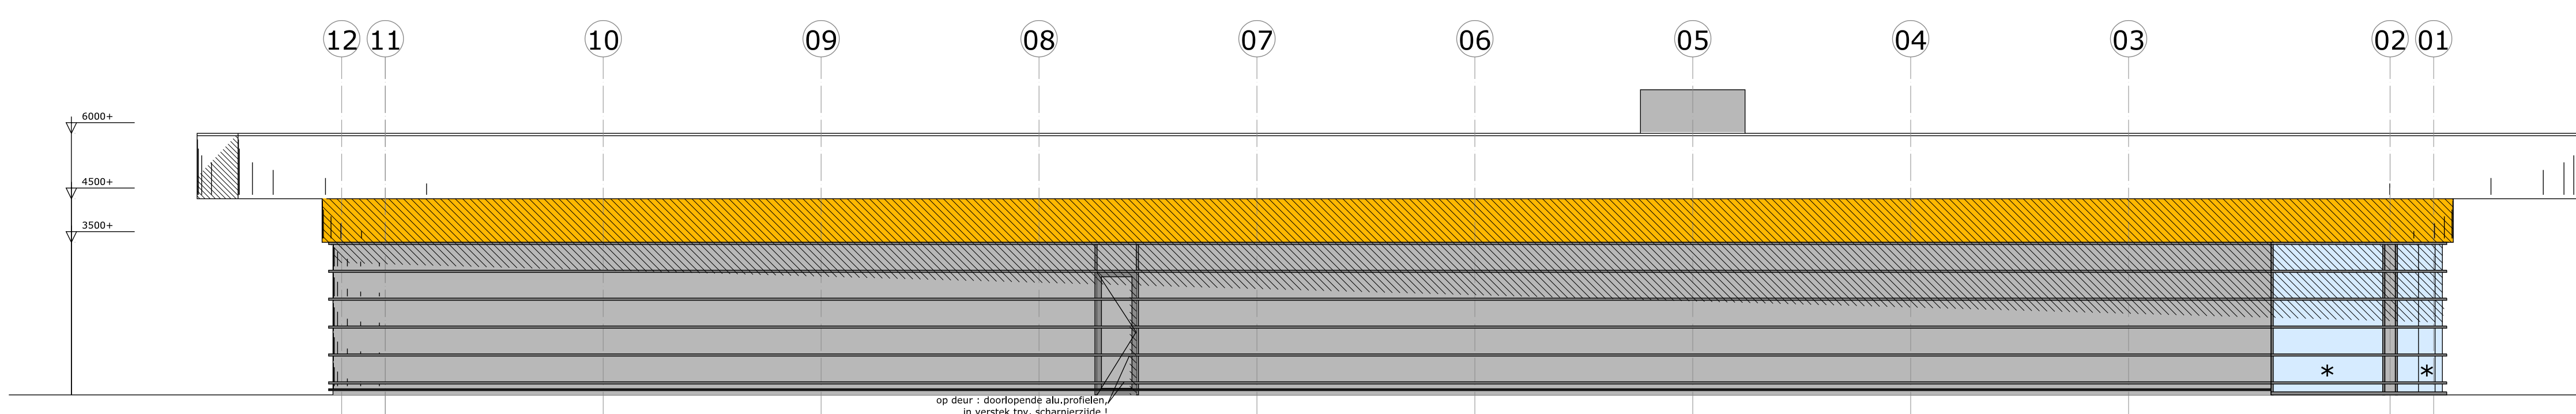


noordwestgevel / Lissabonlaan

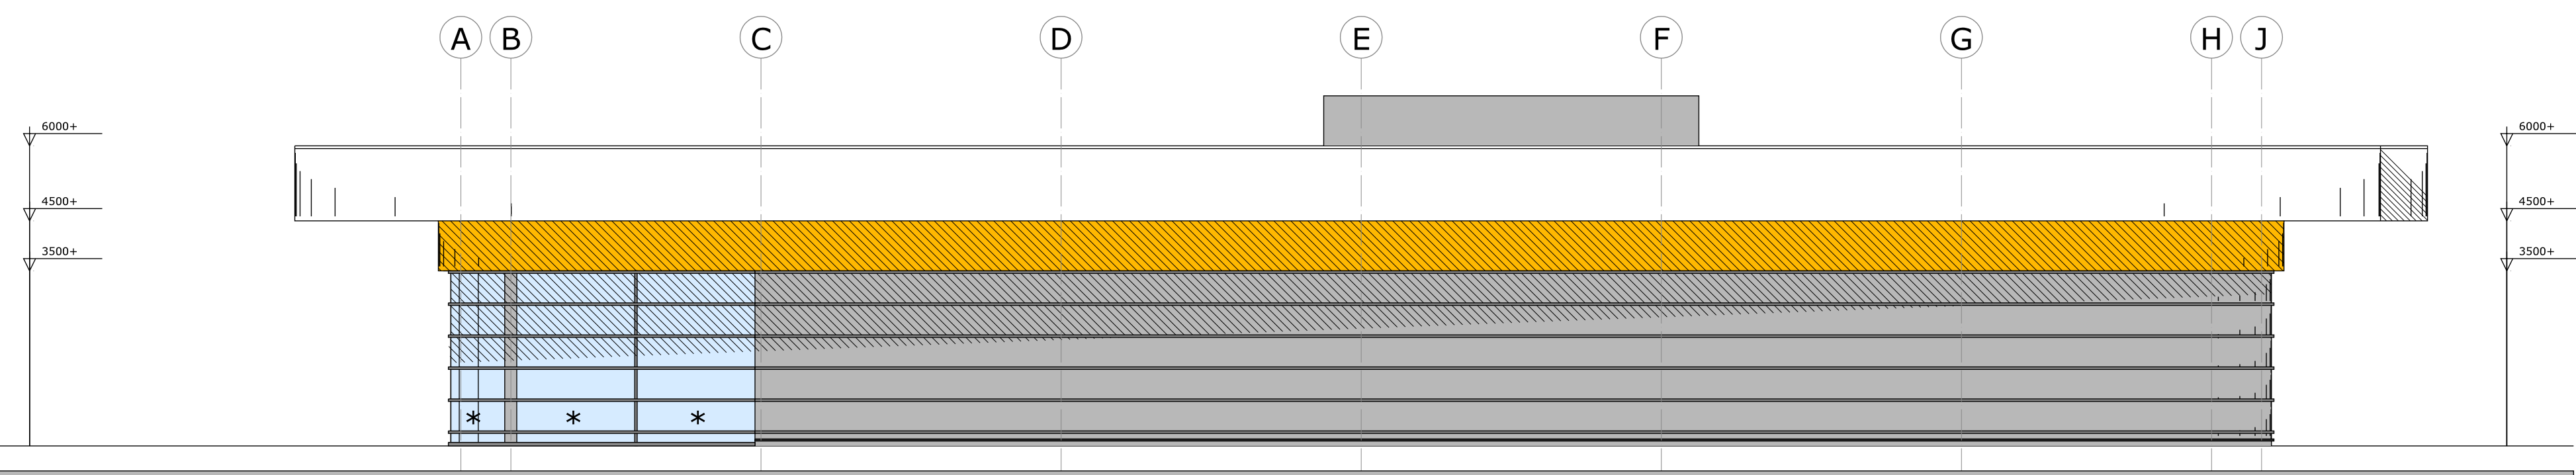


noordoostgevel / parkeerterrein (stadionzijde)

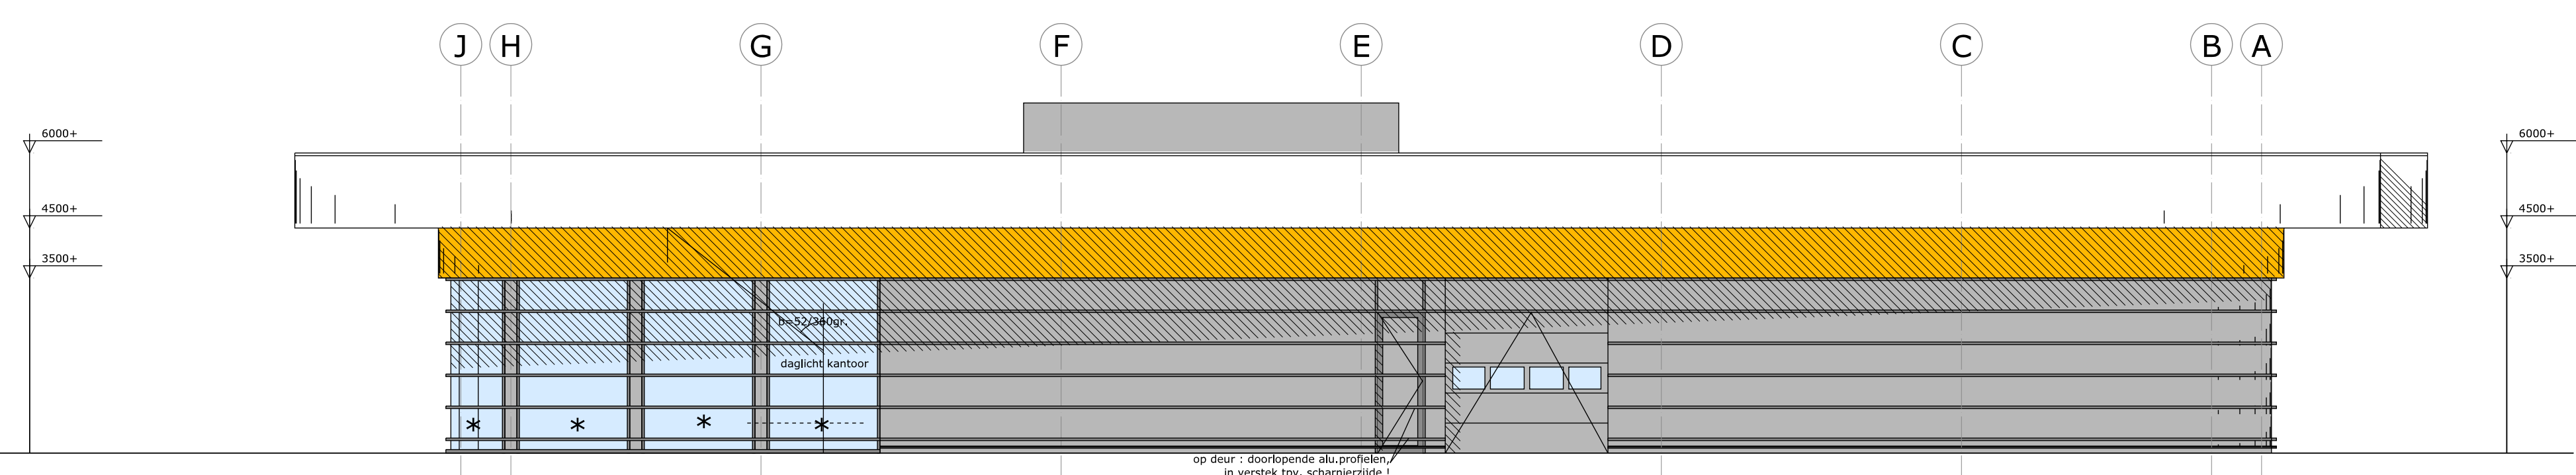









zuidwestgevel / Zurichstraat

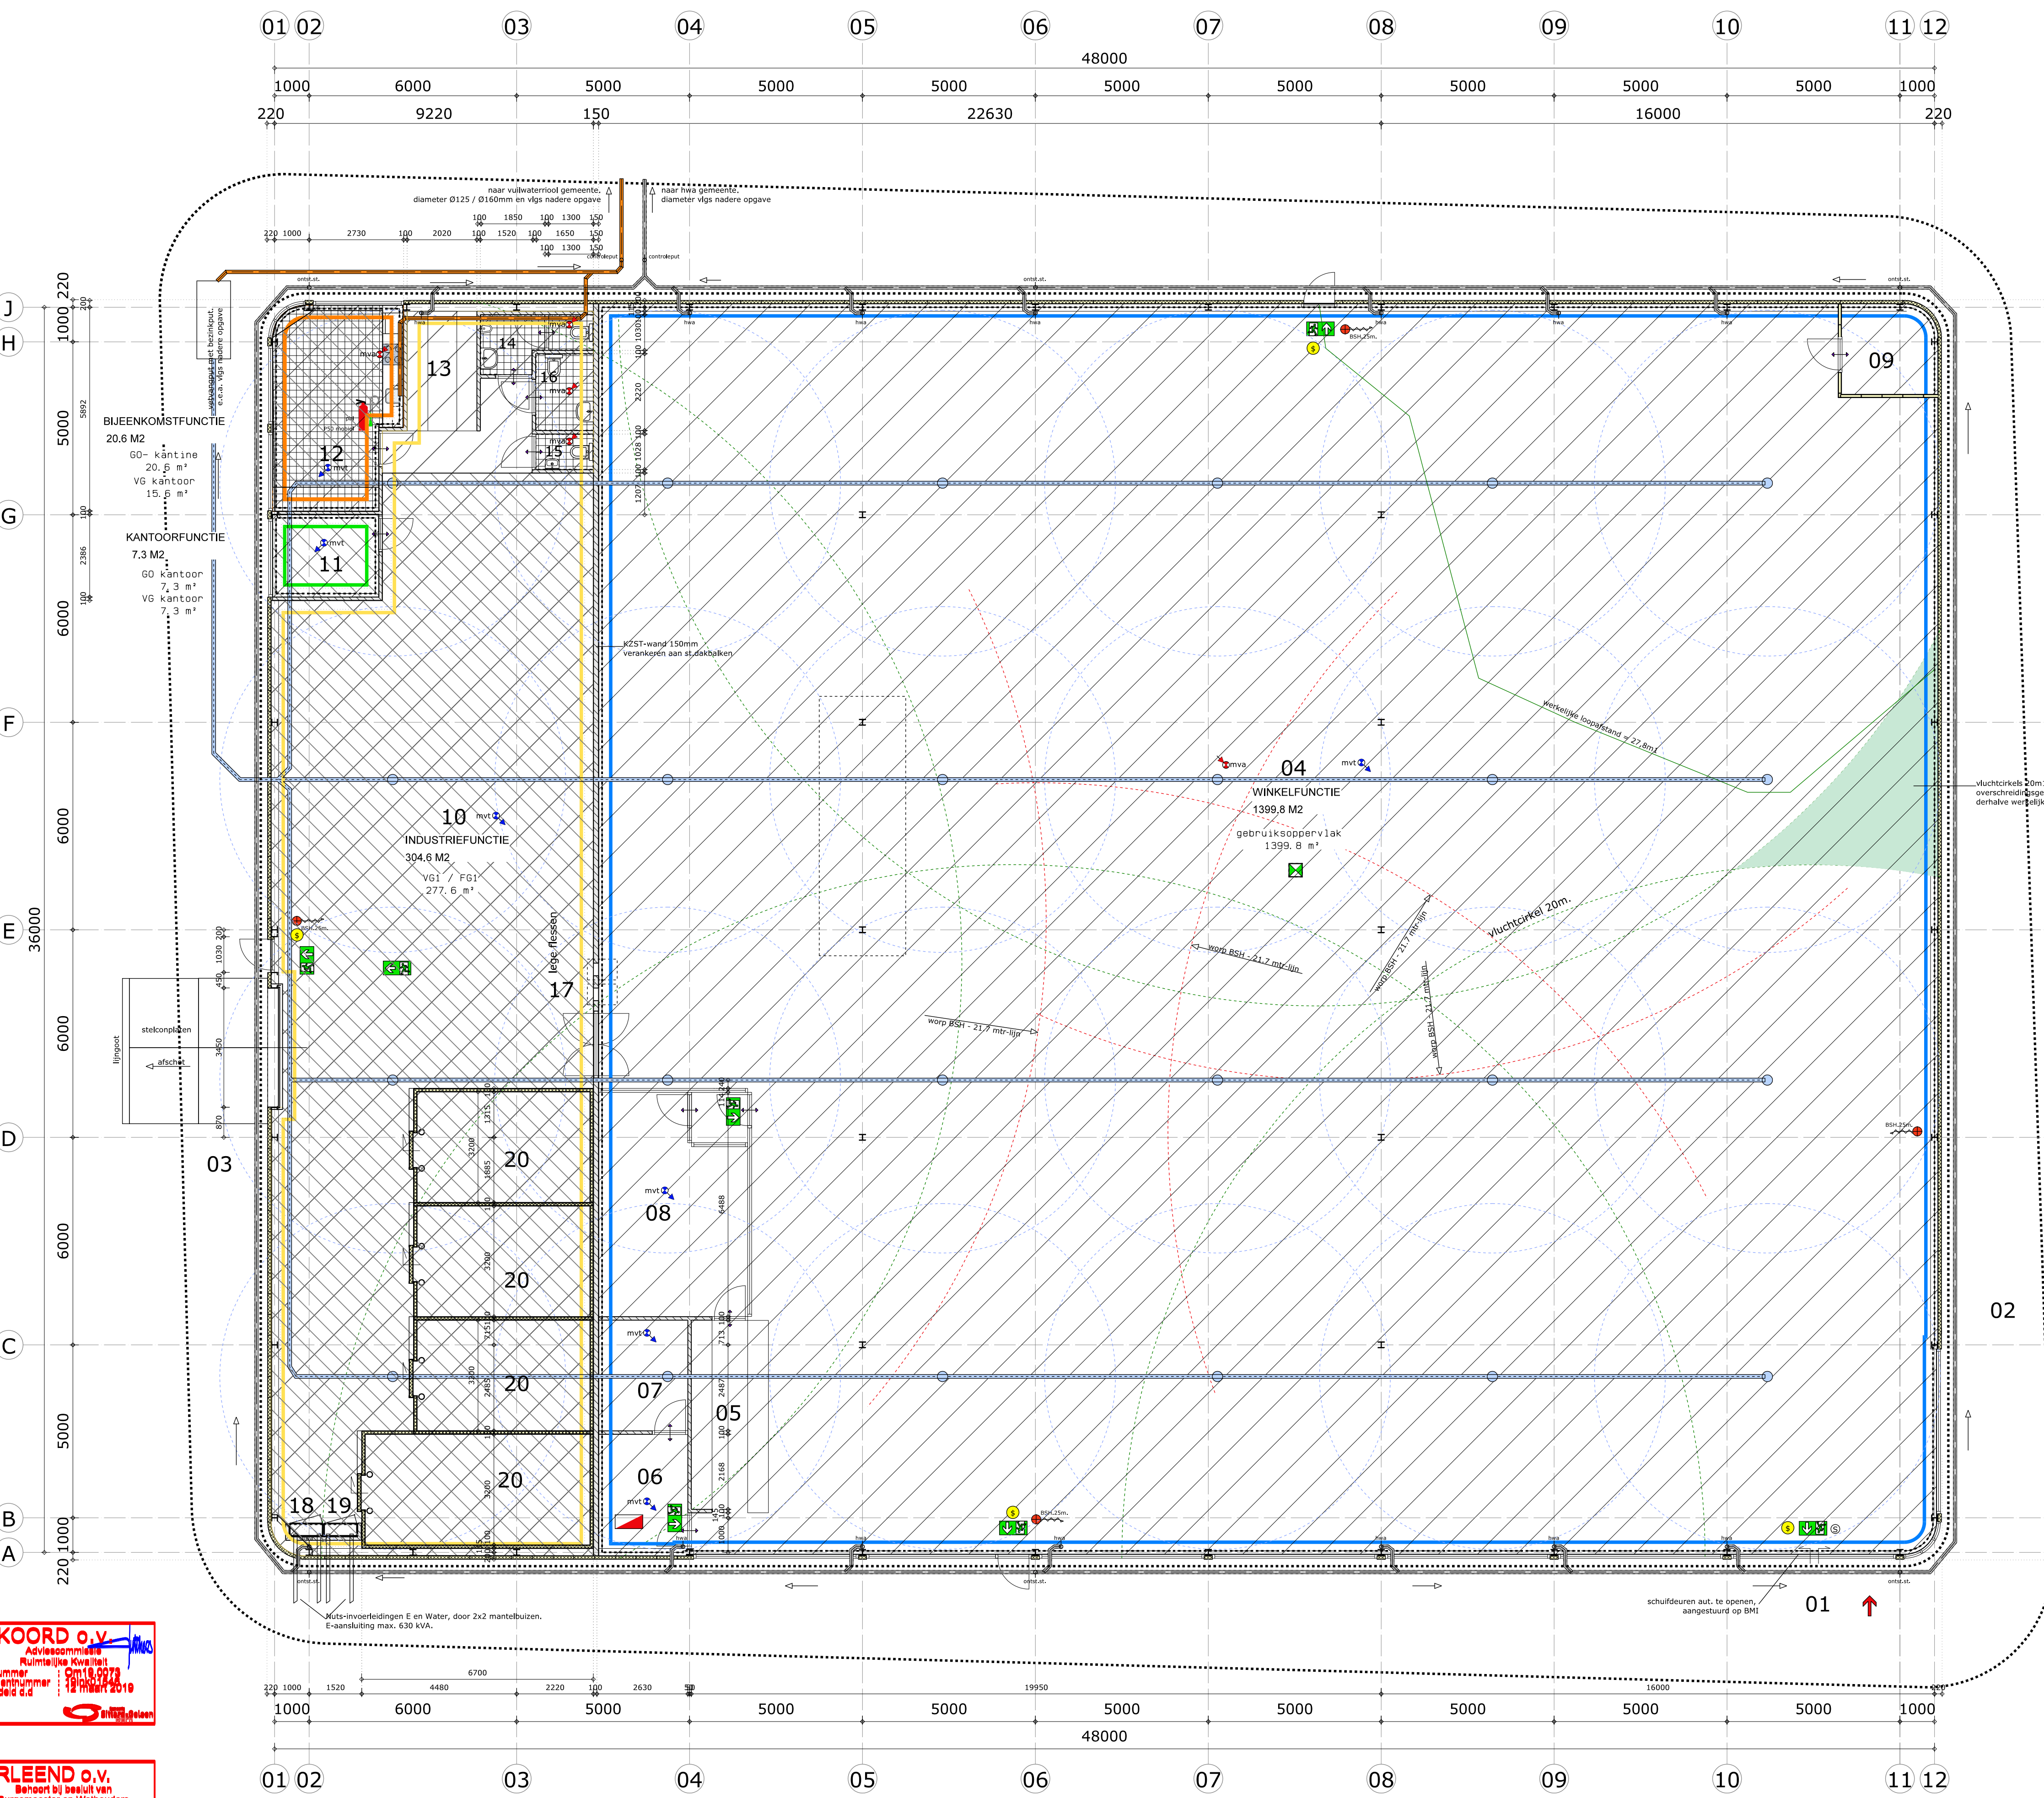





plattegrond

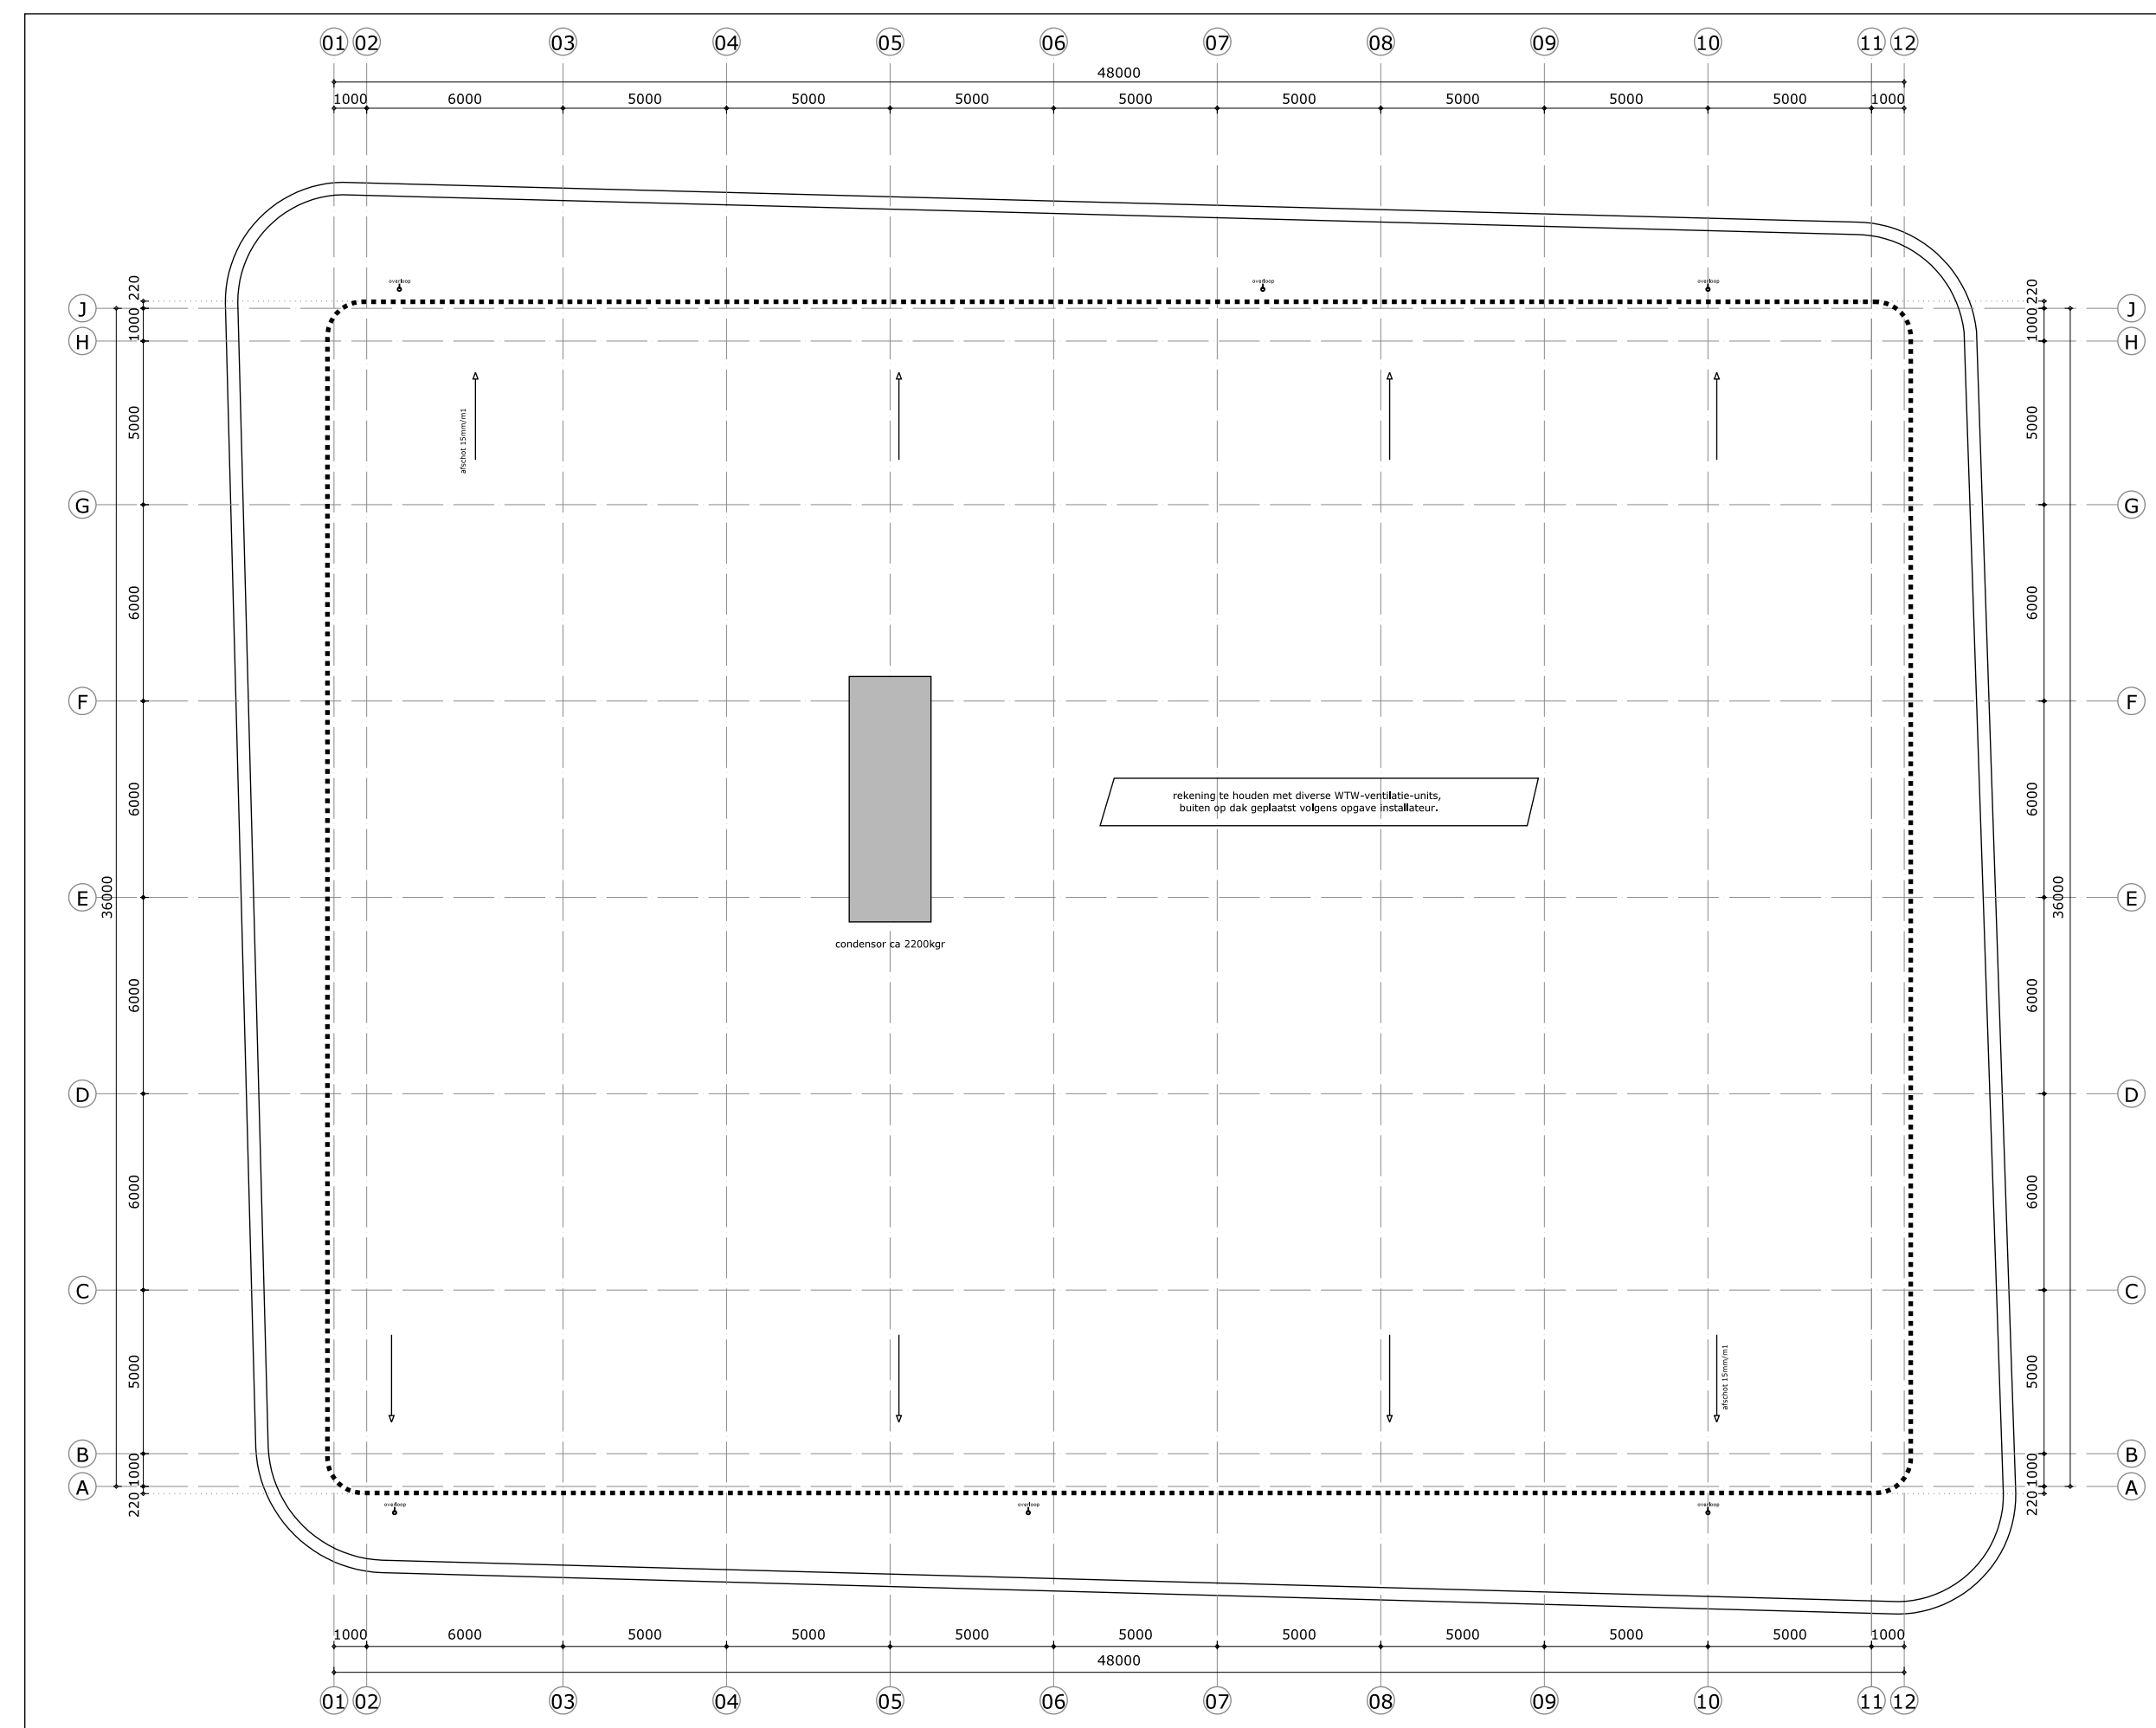




dakaanzicht schaal 1/200

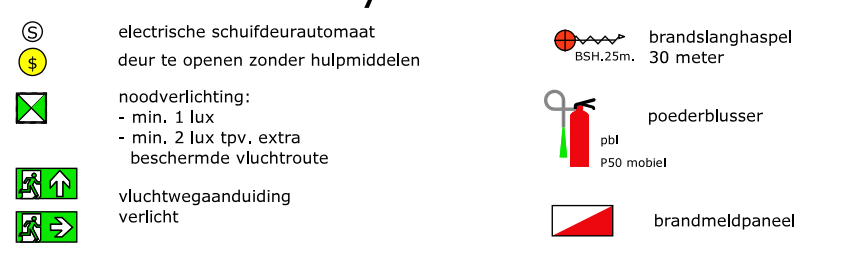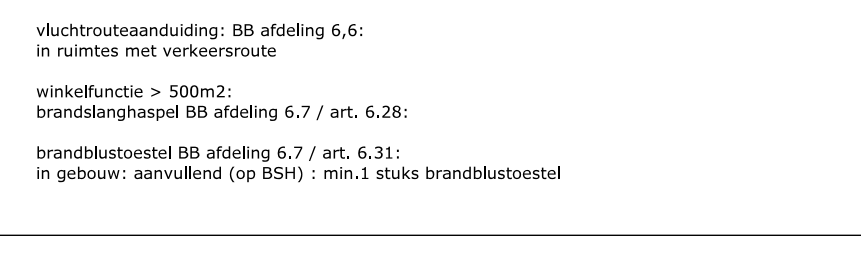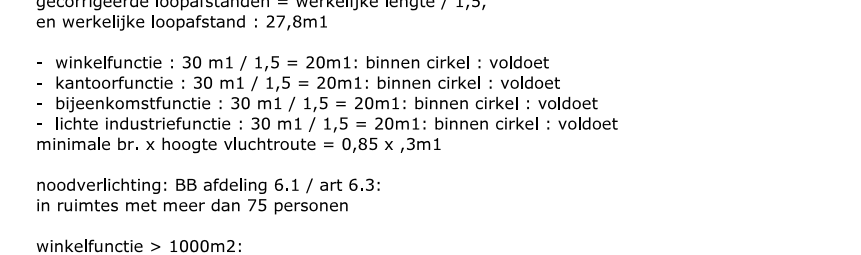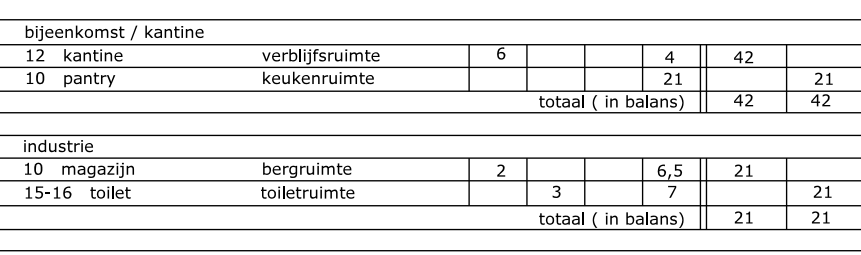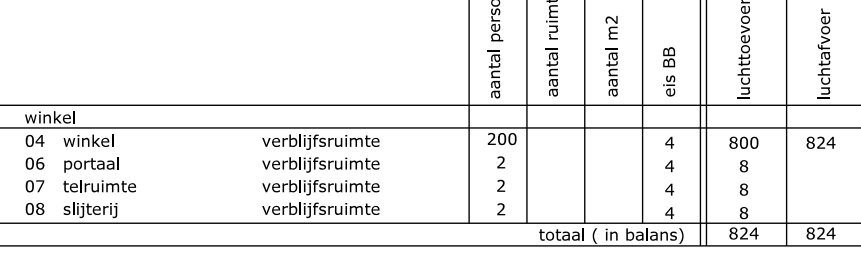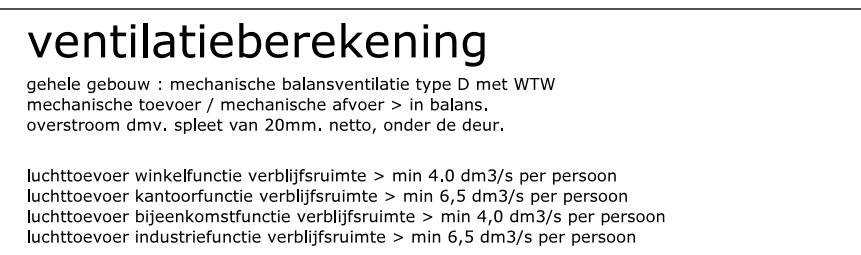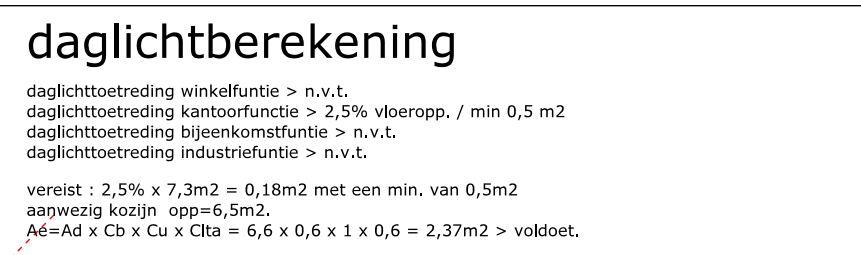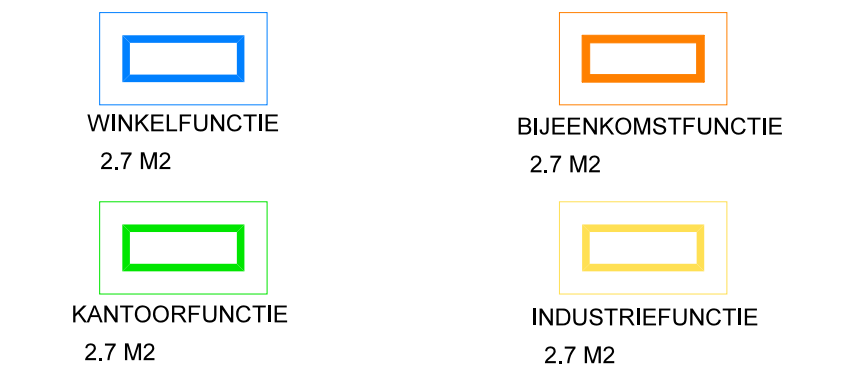

gebruiksoppervlak / verblijfsgebied

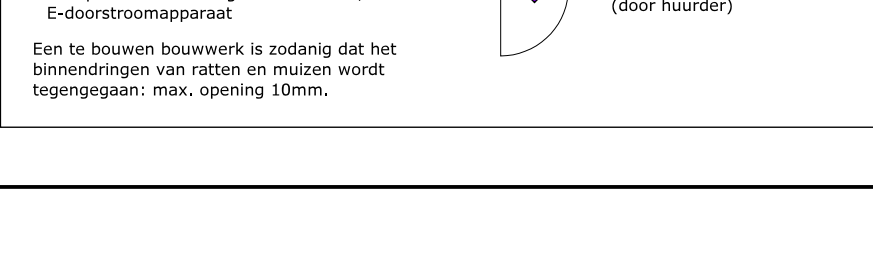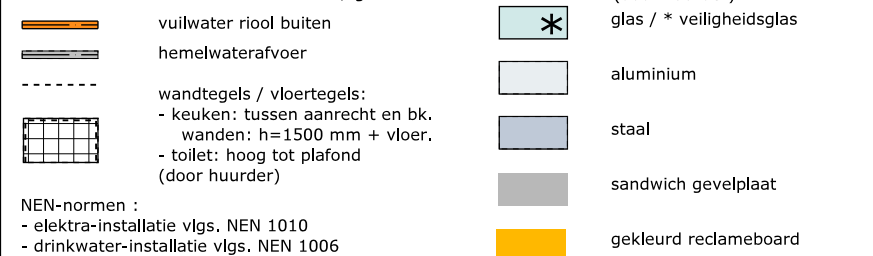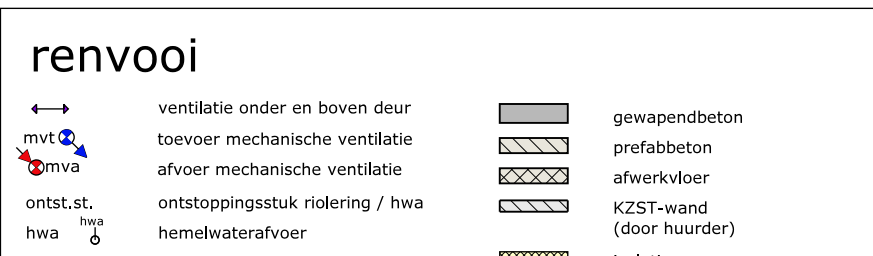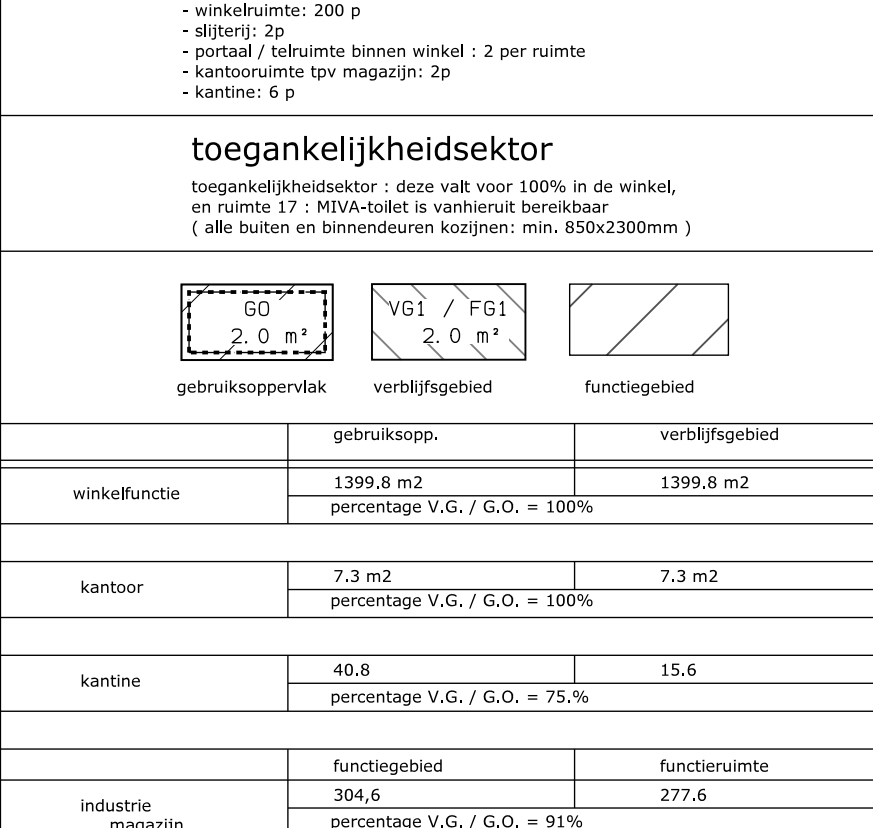

materialen en kleuren

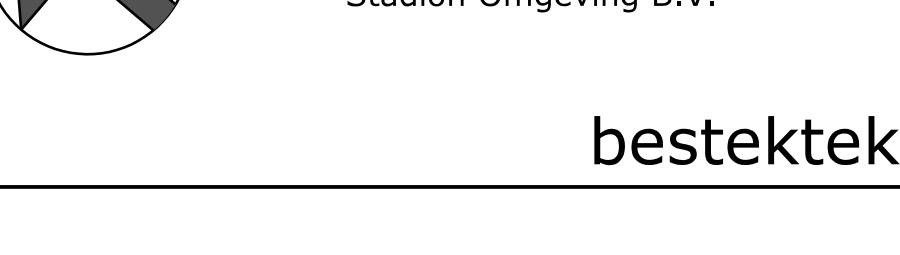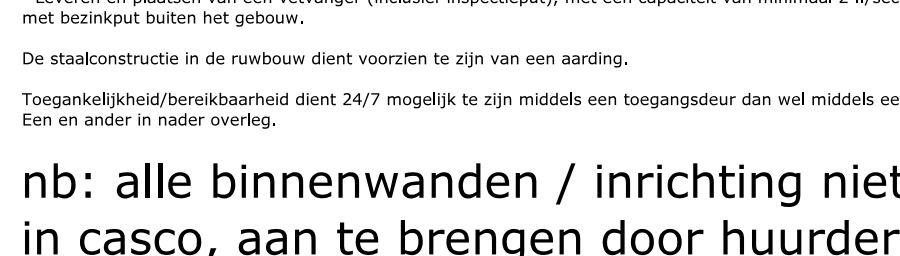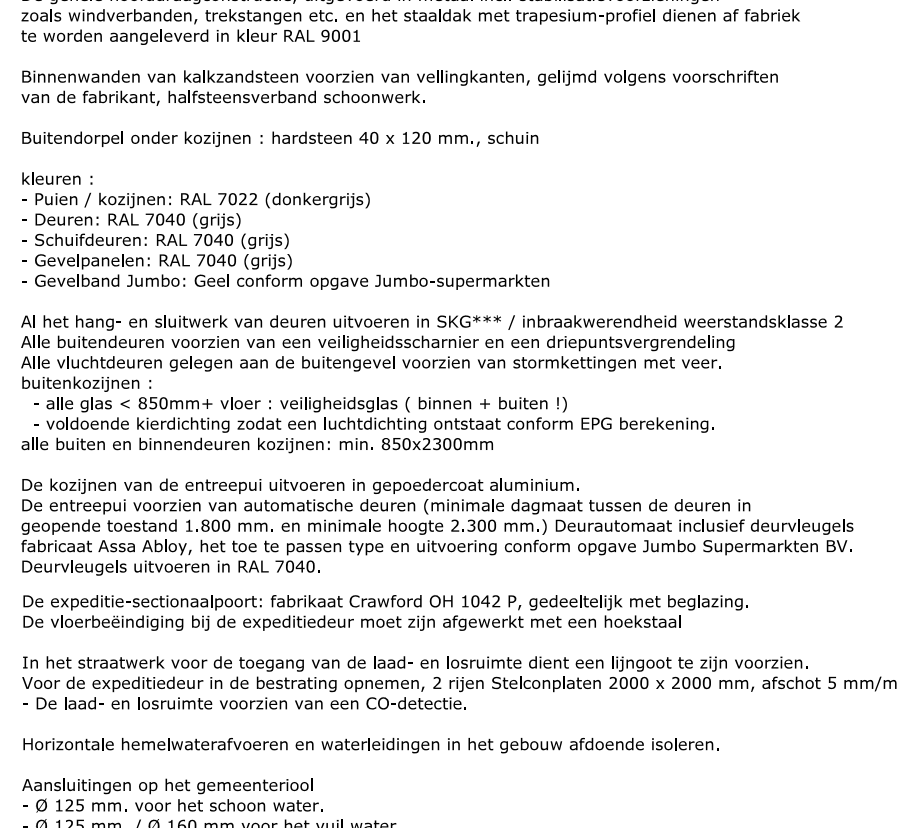

- 01 hoofdentree
- 02 buitenruimte
- 03 laden / lossen
- 04 winkelruimte
- 05 servicebalie
- 06 portaal
- 07 telruimte
- 08 slijterij
- 09 broodcel
- 10 magazijn
- 11 kantoor
- 12 kantine
- 13 lockers
- 14 heren
- 15 dames
- 16 MIVA-toilet
- 17 flessen
- 18 meterkast
- 19 meterkast
- 20 koelcel

nb: alle binnenwanden / inrichting niet in casco, aan te brengen door huurder



Sportzone Limburg
Stadion Omgeving B.V.

bestektekening supermarkt

b01