

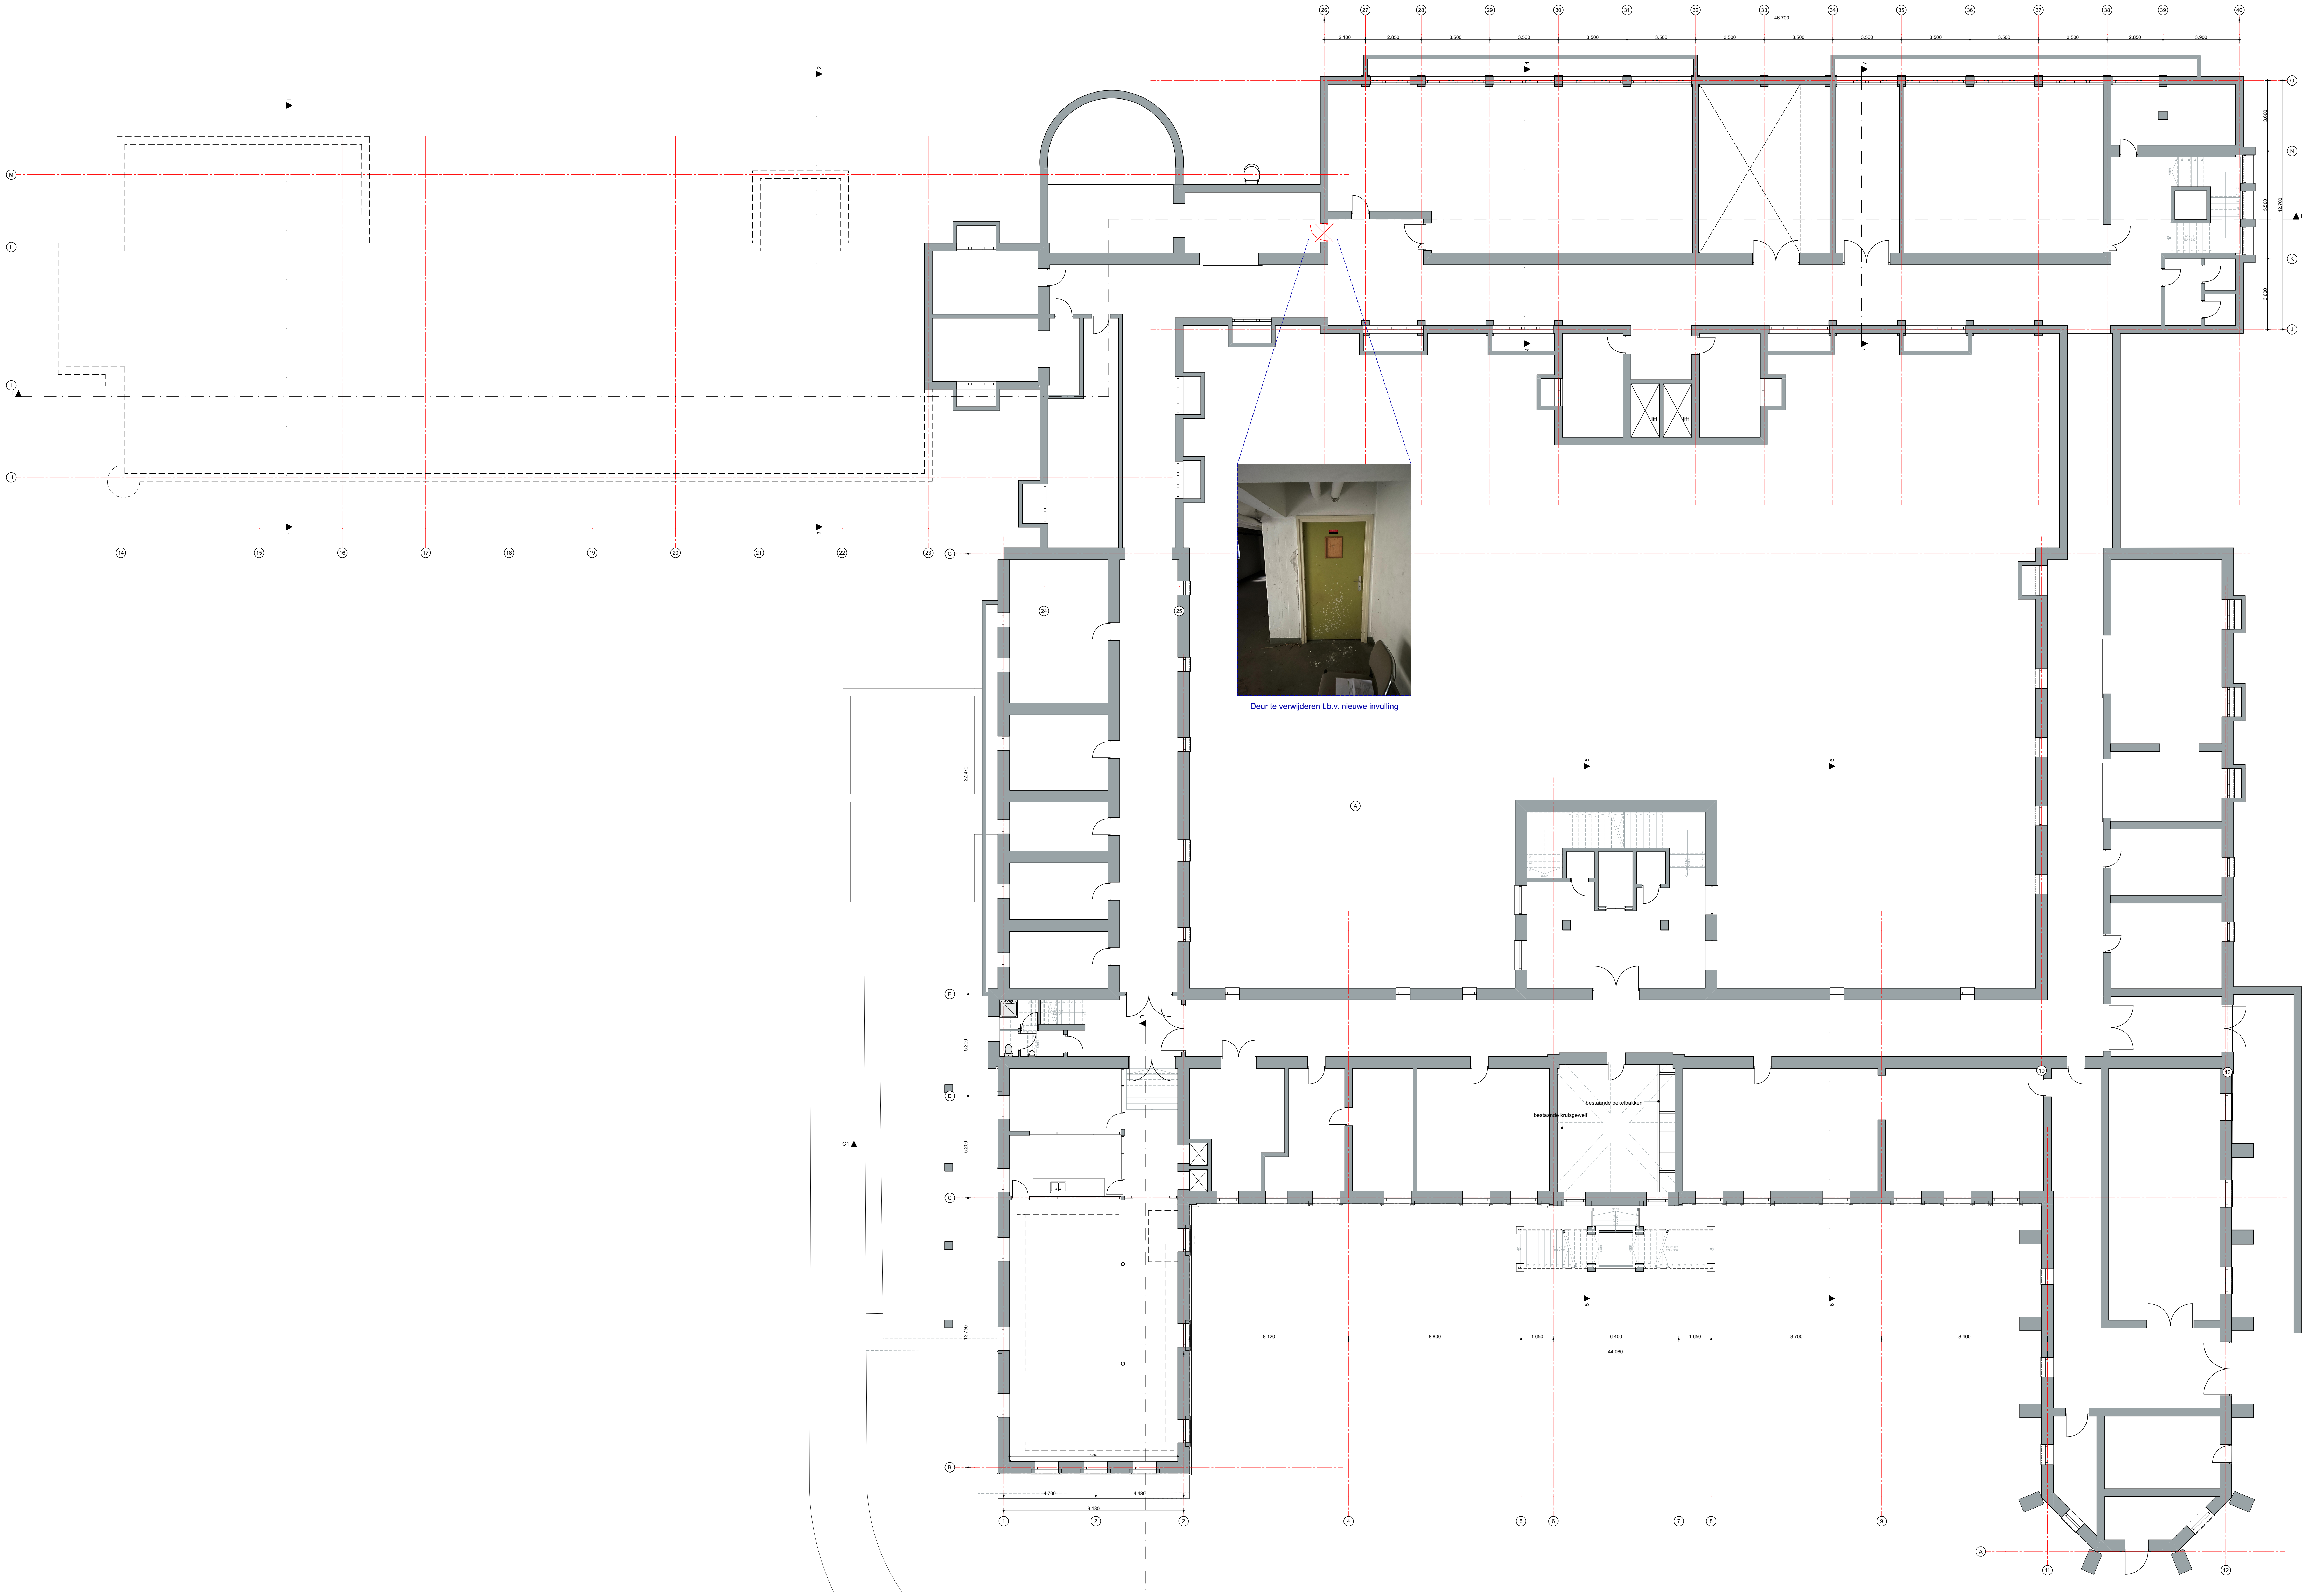


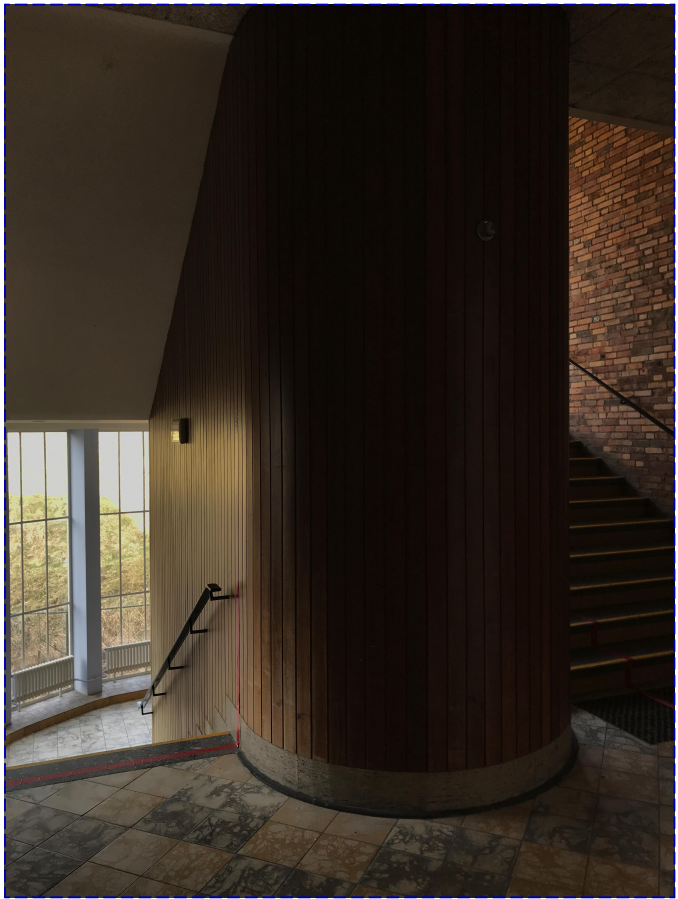

Deur te verwijderen t.b.v. nieuwe invulling

- renverwij
- bestaande constructie
 - te slopen onderdelen
 - vloersparing / schacht

011n		project nummer
Herontwikkeling Klooster		project
Watersley 1		opdrachtgever
6132KA Sittard		Phidias Community Innovation
Watersley Sports & Talentpark		en mag zonder schriftelijke toestemming niet geproduceerd of anderszins gebruikt worden
Watersley 32		Phidias Community Innovation
6132KA Sittard		Watersley 31
Omgevingsvergunning		BT.11
Keider		6132KA Sittard
TO - Plattegronden (sloop + foto's)		+31 (0) 46 711 1736
onderdeel		info@phidias.nl
1:100		schaal
A1 841x594		formaat
09-07-2021		datum

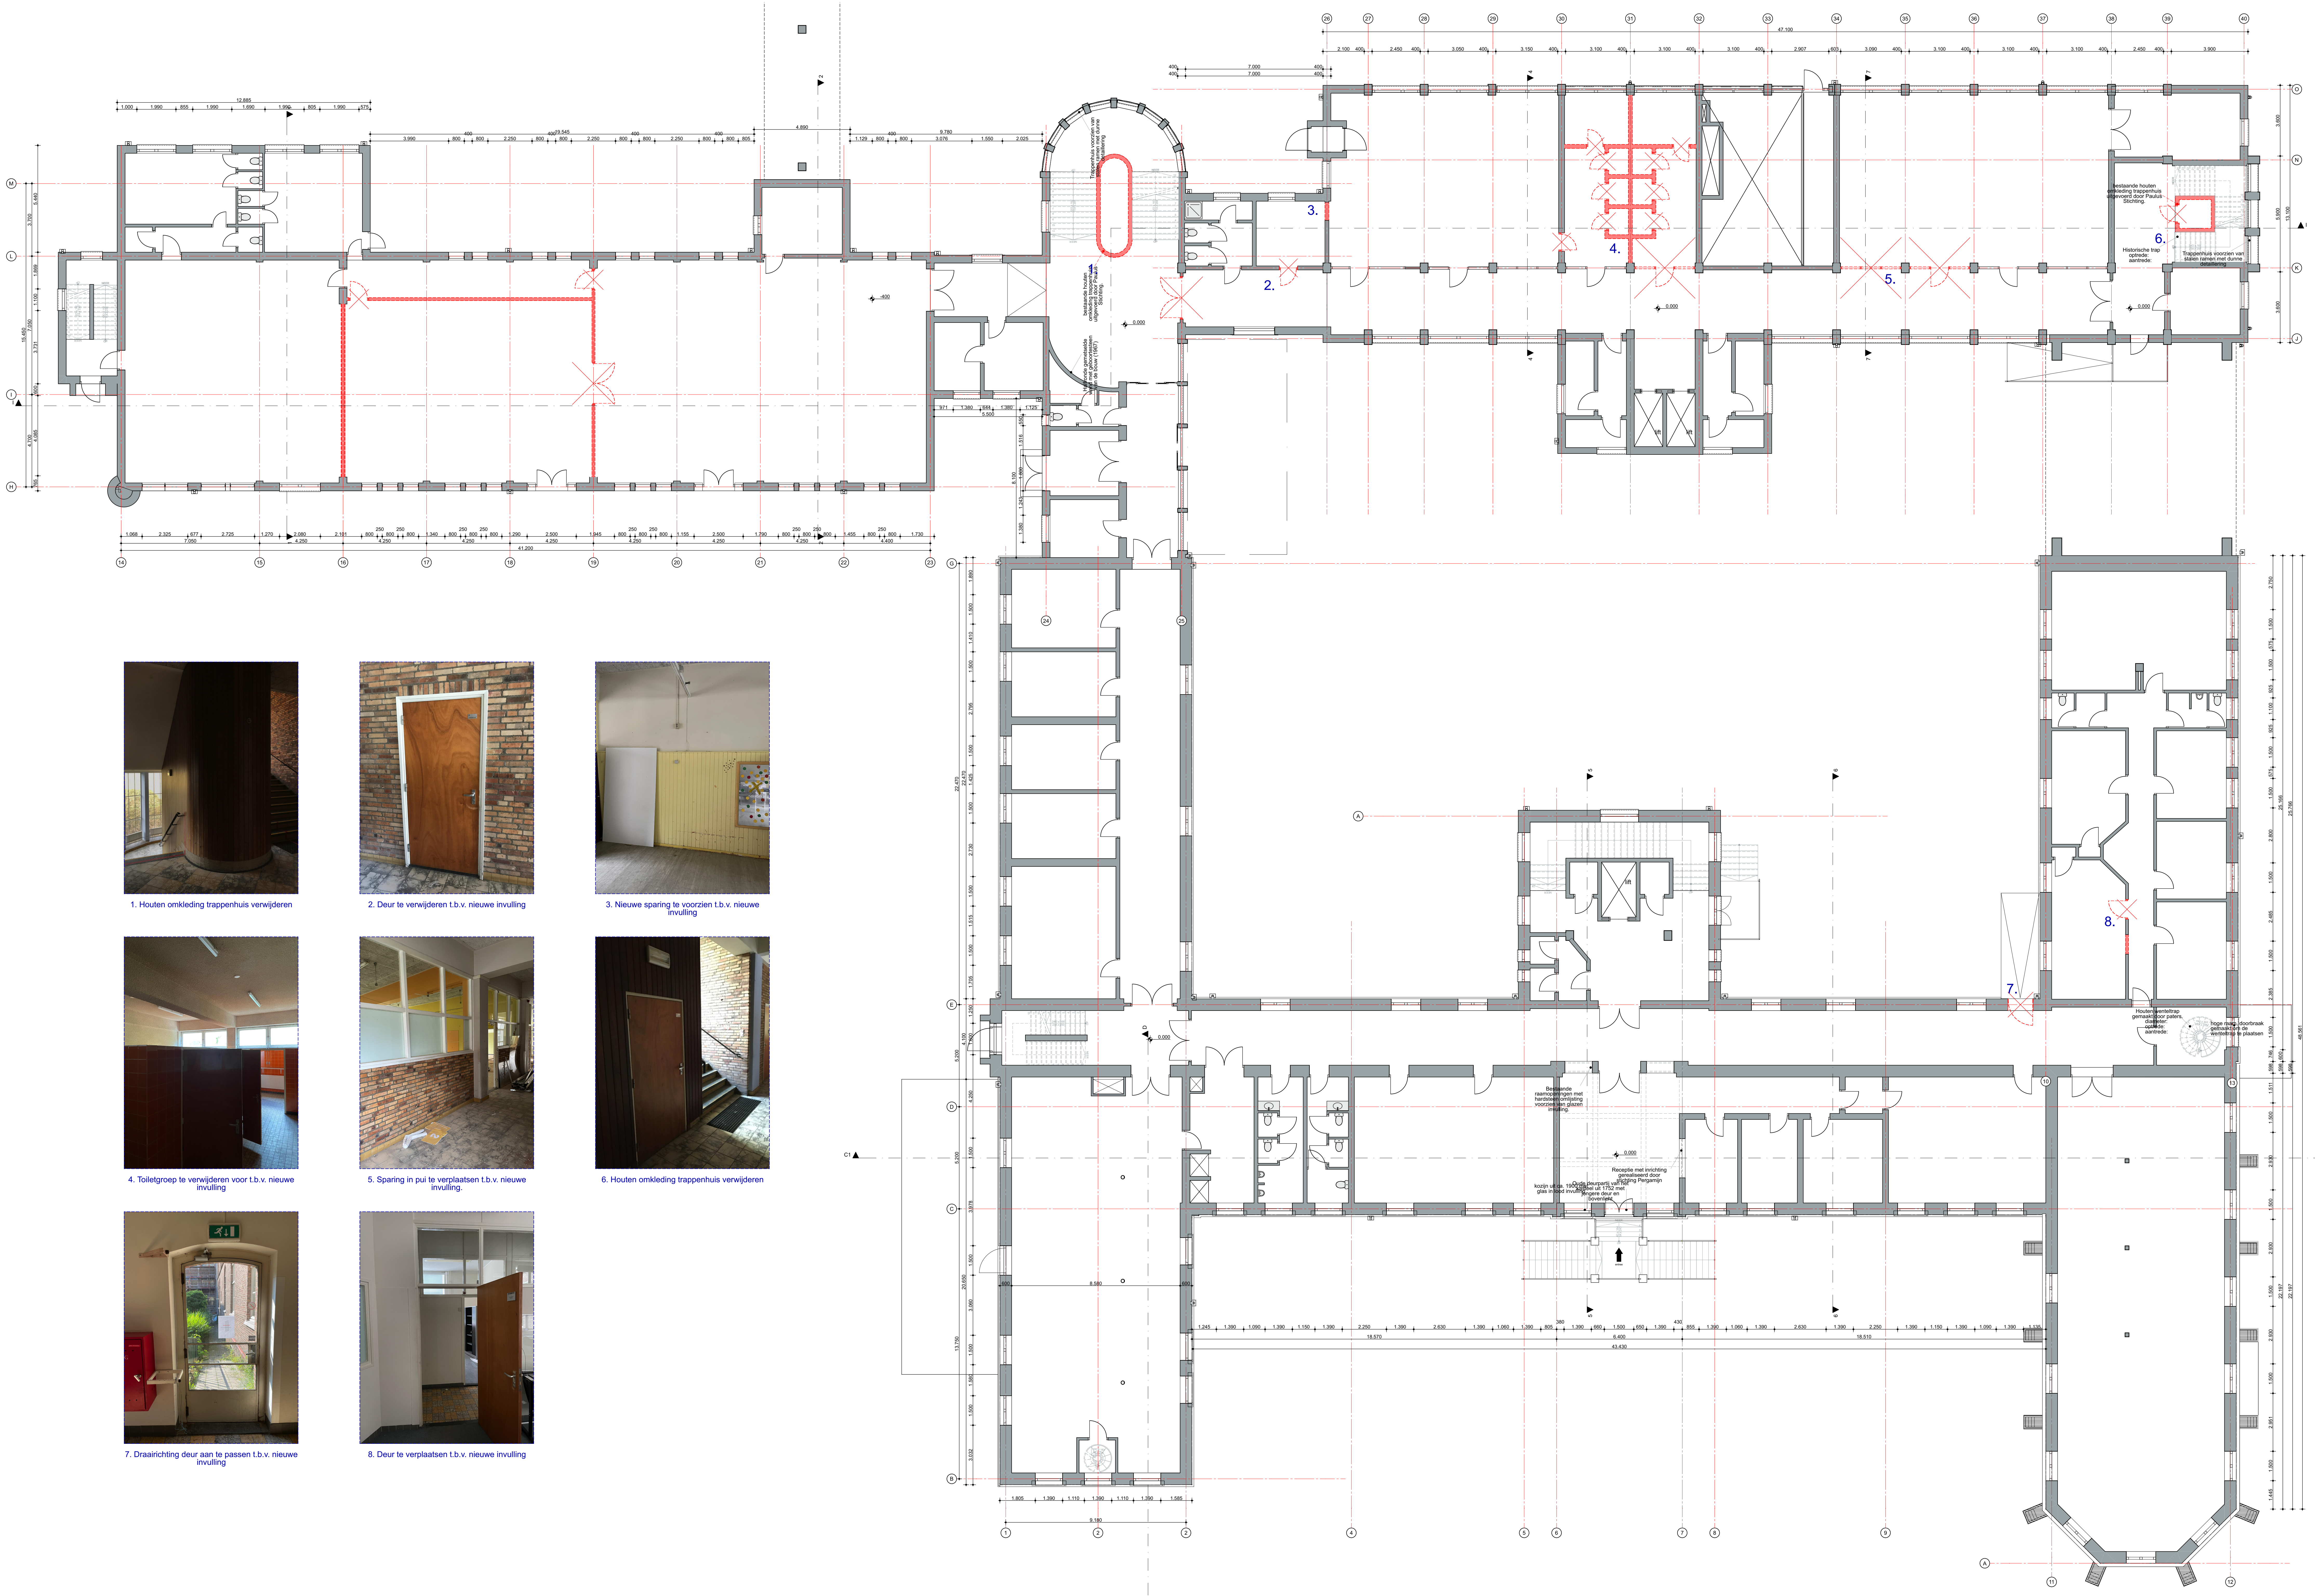

1. Houten omkleiding trappenhuis verwijderen



2. Deur te verwijderen t.b.v. nieuwe invulling




3. Nieuwe sparing te voorzien t.b.v. nieuwe invulling



4. Toiletgroep te verwijderen voor t.b.v. nieuwe invulling



5. Sparing in pui te verplaatsen t.b.v. nieuwe invulling

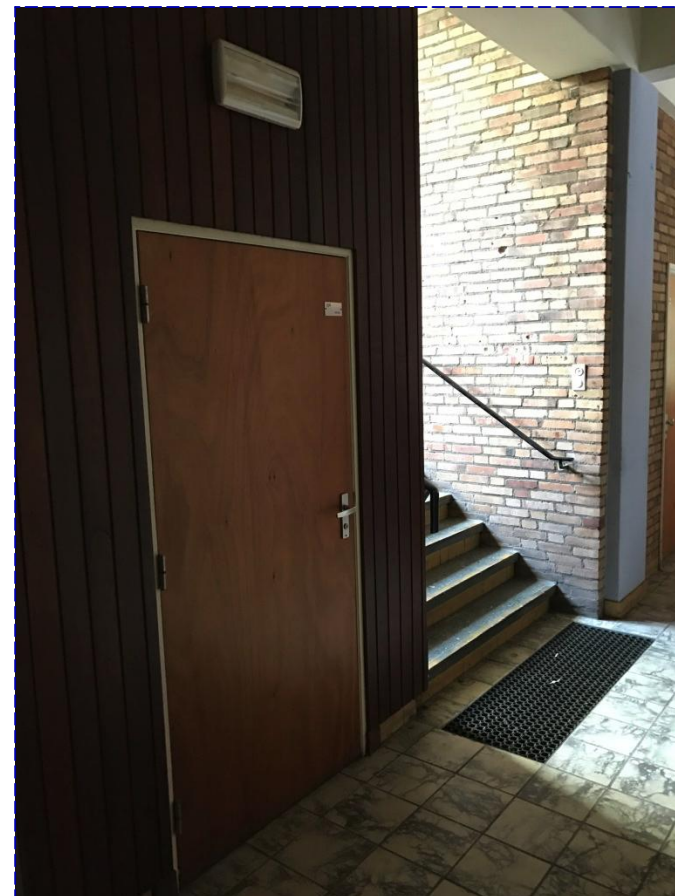

6. Houten omkleiding trappenhuis verwijderen



7. Draairichting deur aan te passen t.b.v. nieuwe invulling



8. Deur te verplaatsen t.b.v. nieuwe invulling

011n

Herontwikkeling Klooster

Watersley 1

6132PKA Sittard

Watersley Sports & Talentpark

Watersley 32

6132PKA Sittard

Omgevingsvergunning

BT.12

Begane grond

TO - Plattegronden (sloop + foto's)

onderdeel

A1 1101041

A1 841054

schaal

1:100

formaat

09-07-2021

datum

opdrachtgever

Phidias Community Innovation

Watersley 31


6132KASittard

+31 (0) 46 711 1736

info@phidias.nl



Deze tekening is eigendom van Phidias Community Innovation en mag zonder schriftelijk toestemming niet gereproduceerd of anderszins gebruikt worden.

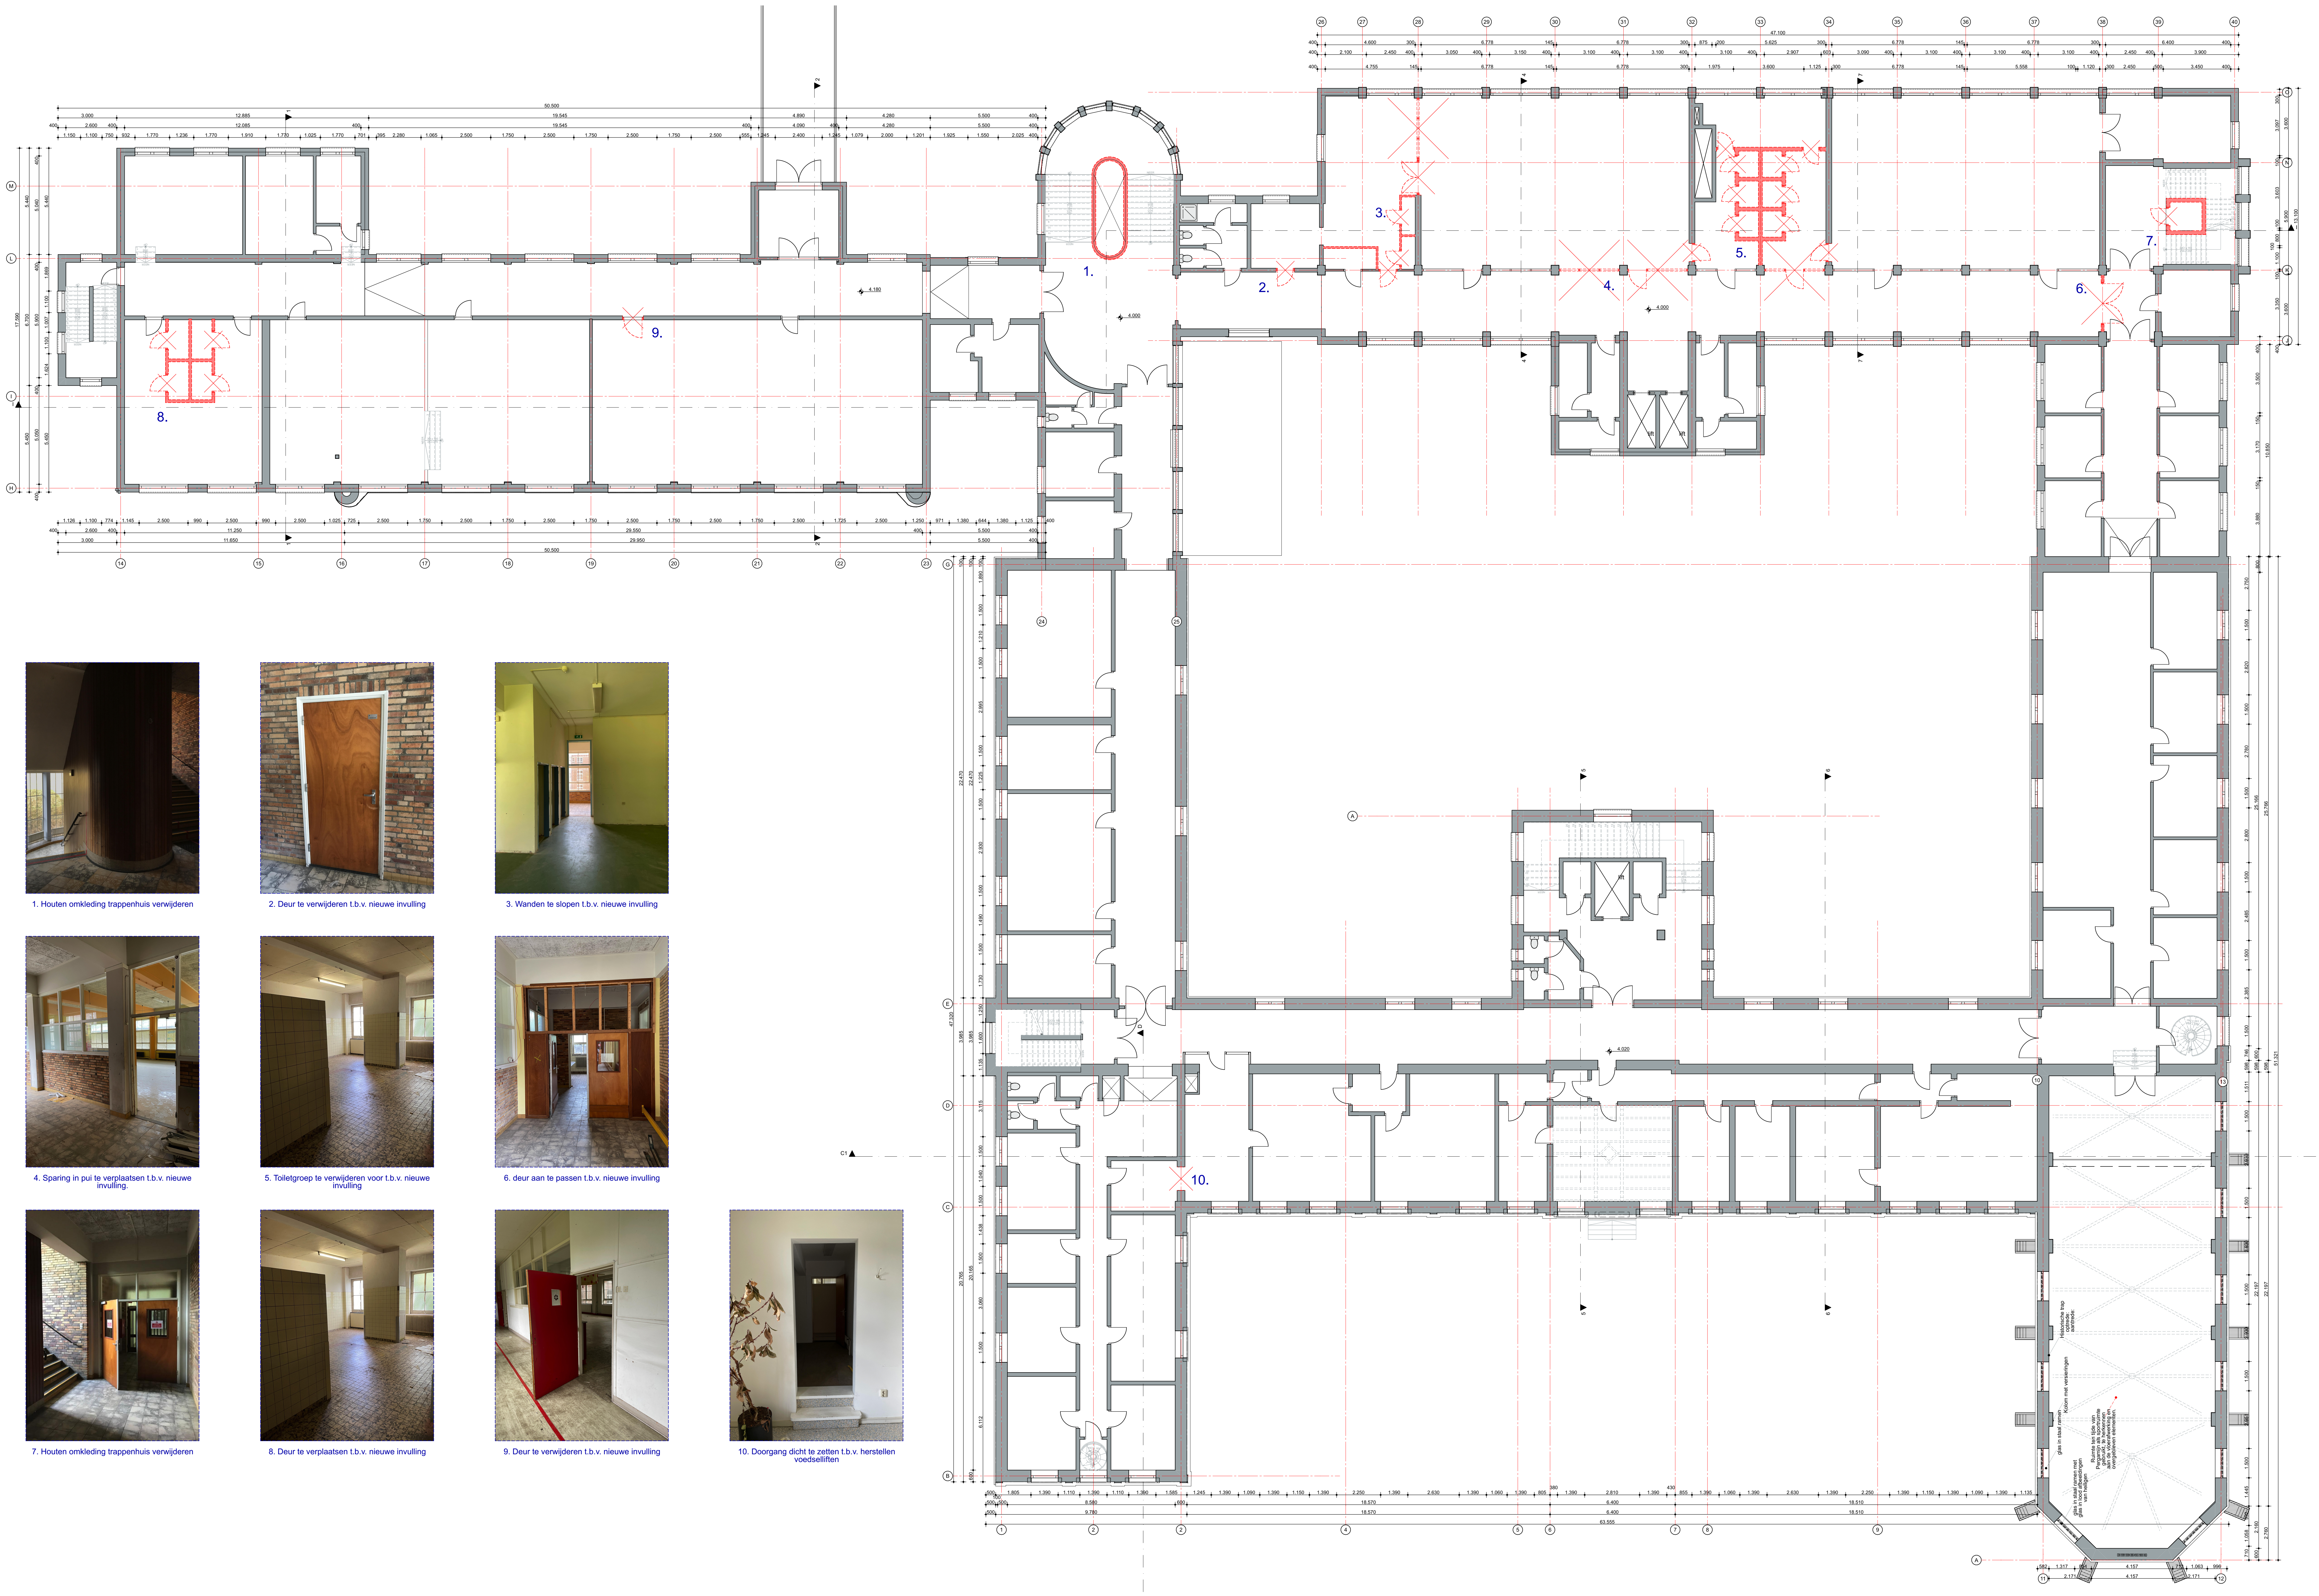

1. Houten omkleding trappenhuis verwijderen



2. Deur te verwijderen t.b.v. nieuwe invulling



3. Wanden te slopen t.b.v. nieuwe invulling



4. Sparing in pui te verplaatsen t.b.v. nieuwe invulling.



5. Toiletgroep te verwijderen voor t.b.v. nieuwe invulling



6. deur aan te passen t.b.v. nieuwe invulling



7. Houten omkleding trappenhuis verwijderen



8. Deur te verplaatsen t.b.v. nieuwe invulling



9. Deur te verwijderen t.b.v. nieuwe invulling



10. Doorgang dicht te zetten t.b.v. herstellen voedselliften

renvooi
— bestaande constructie
— te slopen onderdelen
X vloersparing / schacht

011n

Herontwikkeling Klooster

Watersley 1

6132PKA Sittard

Watersley Sports & Talentpark

Watersley 32

6132PKA Sittard

Omgevingsvergunning

BT.13

Te verdieping

TO - Plattegronden (sloop + foto's)

onderdeel

1:100


A1 841x594

schaal

formaat

09-07-2021

datum

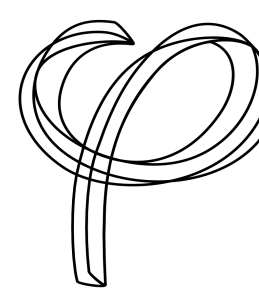

opdrachtgever


Phidias Community Innovation

Watersley 31

6132KASittard

+31 (0) 46711 1736

info@phidias.prg

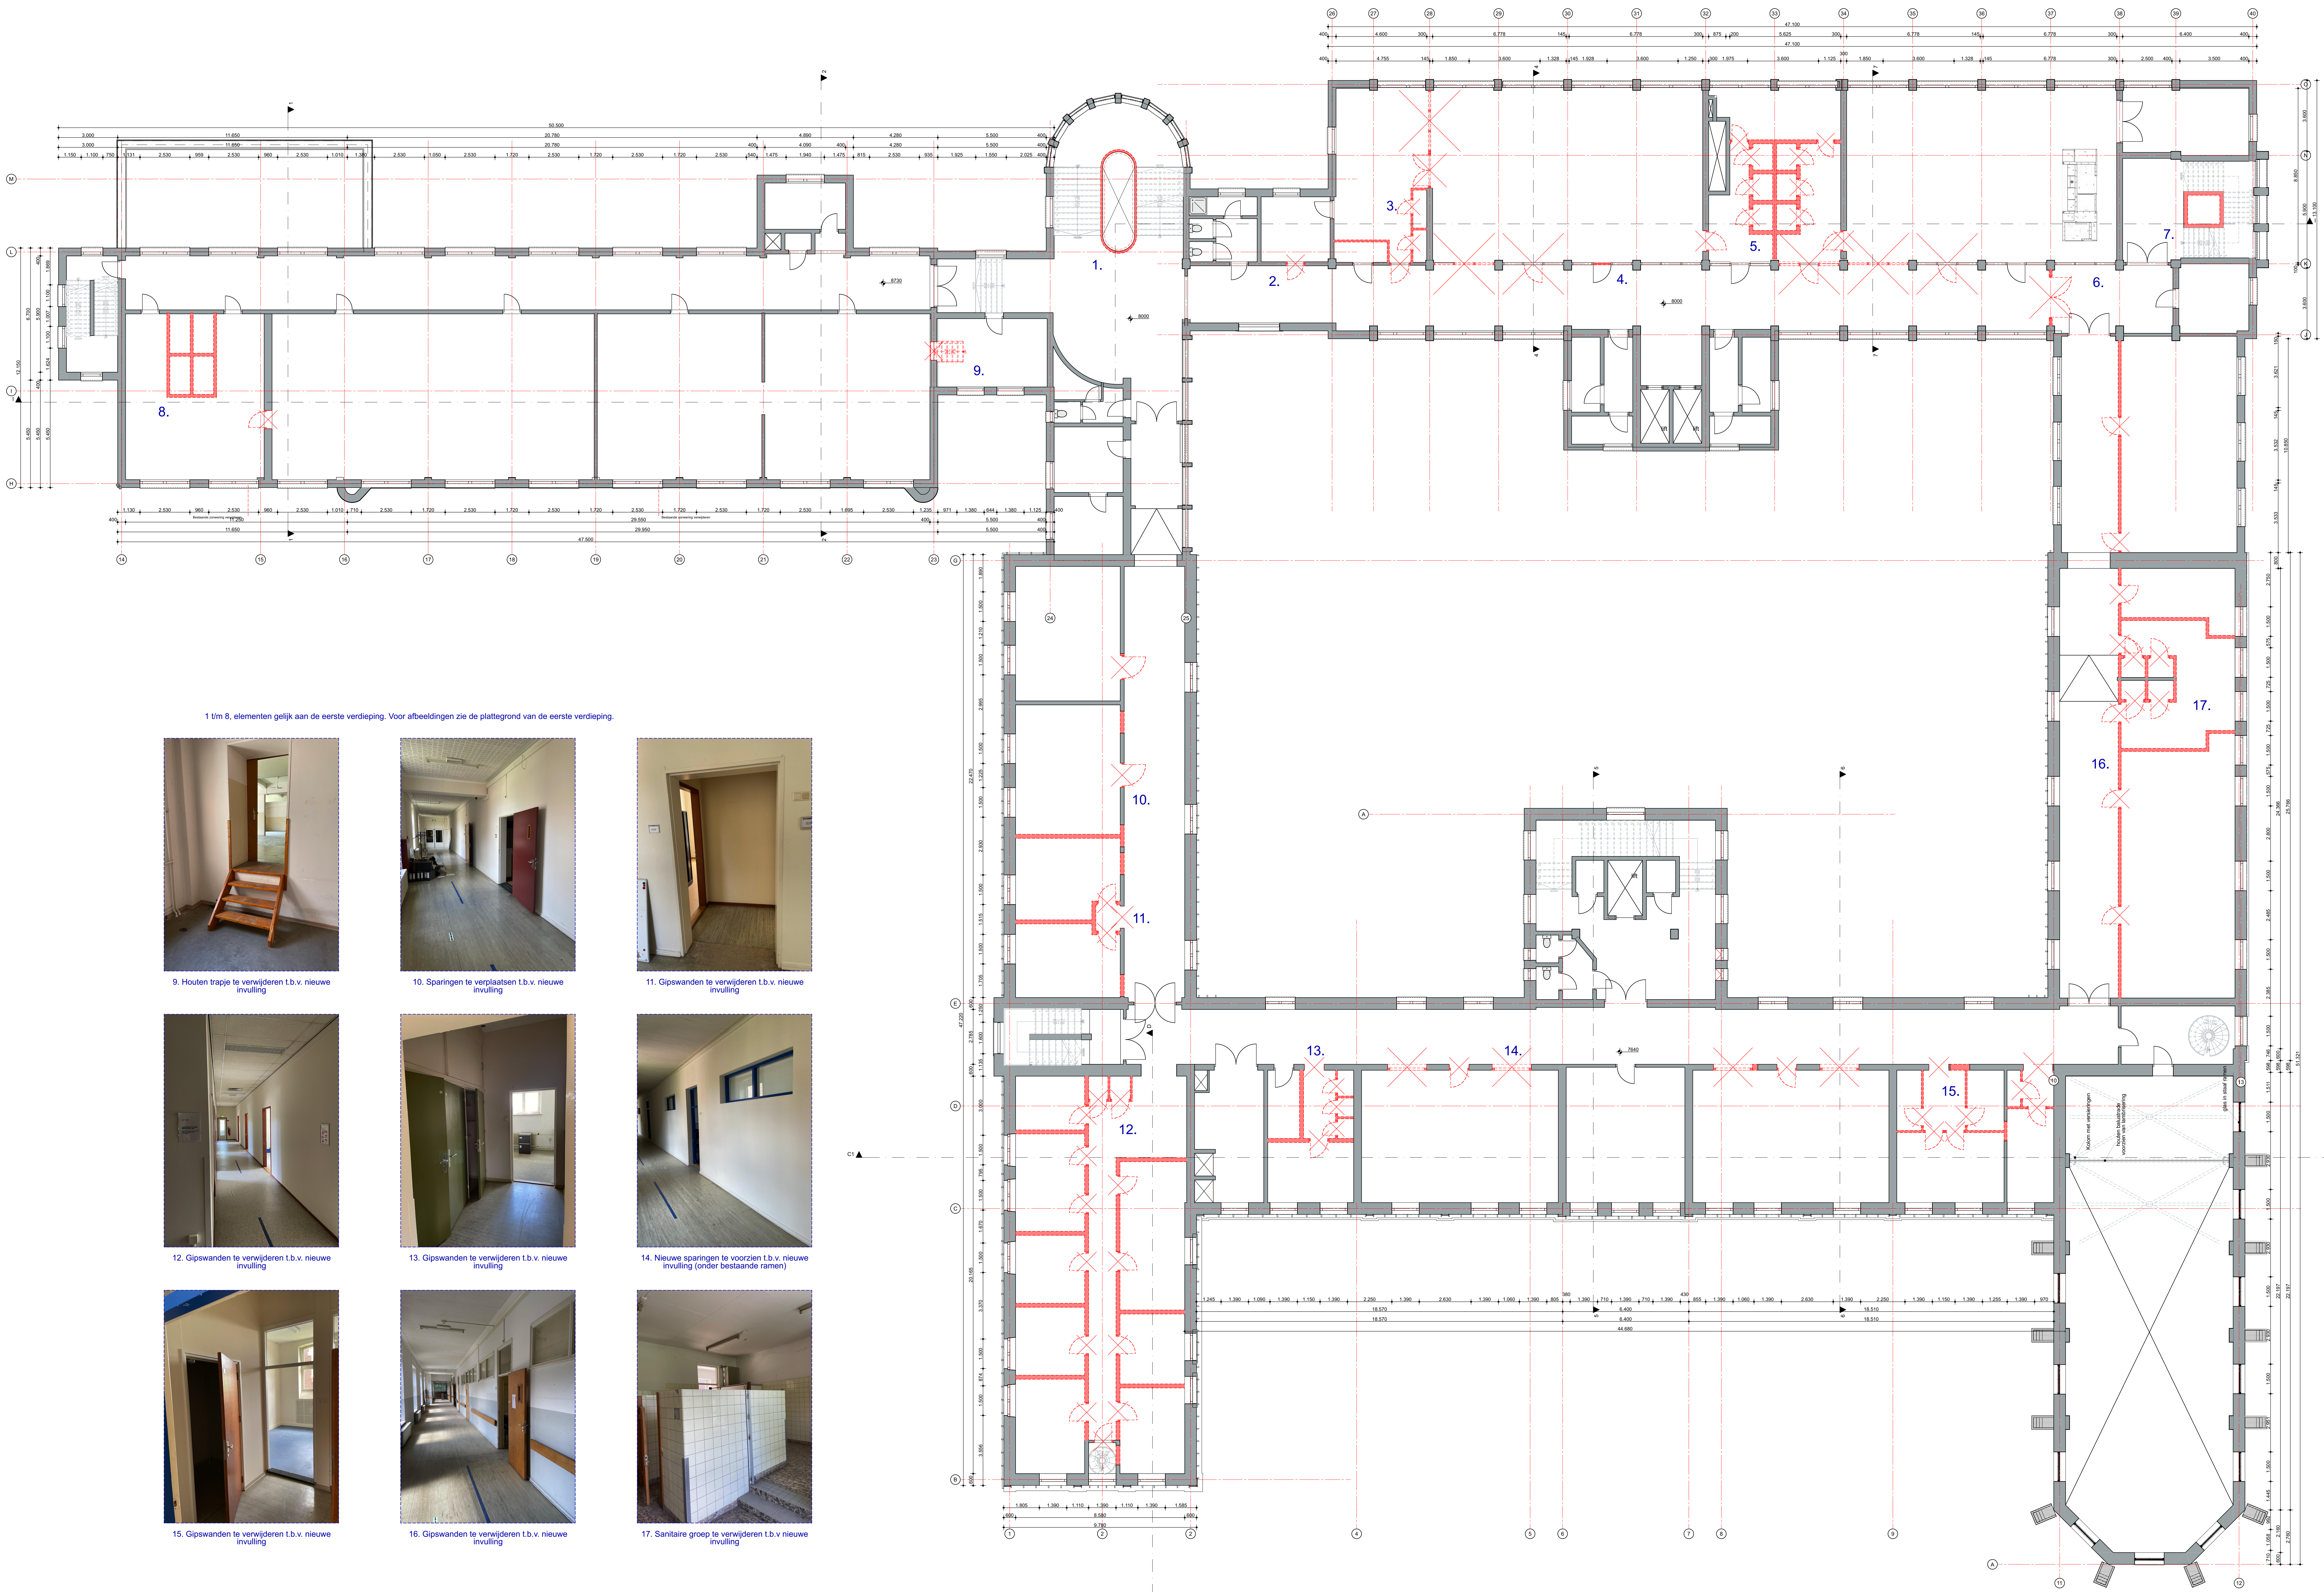

1 t/m 8, elementen gelijk aan de eerste verdieping. Voor afbeeldingen zie de plattegrond van de eerste verdieping.



9. Houten trapje te verwijderen t.b.v. nieuwe invulling



10. Sparingen te verplaatsen t.b.v. nieuwe invulling



11. Gipswanden te verwijderen t.b.v. nieuwe invulling



12. Gipswanden te verwijderen t.b.v. nieuwe invulling



13. Gipswanden te verwijderen t.b.v. nieuwe invulling



14. Nieuwe sparingen te voorzien t.b.v. nieuwe invulling (onder bestaande ramen)



15. Gipswanden te verwijderen t.b.v. nieuwe invulling



16. Gipswanden te verwijderen t.b.v. nieuwe invulling



17. Sanitaire groep te verwijderen t.b.v. nieuwe invulling

- renvooi
- bestaande constructie
- te slopen onderdelen
- vloersparing / schacht

011n

Herontwikkeling Klooster
Watersley 1
6132PK Sittard
Watersley Sports & Talentpark
Watersley 32
6132PK Sittard

Omgevingsvergunning

BT.14
2e verdieping

TO - Plattegronden (sloop + foto's)

onderdeel

1:100
A1 841x594
schaal


09-07-2021
datum

project nummer

project

opdrachtgever

Phidias Community Innovation
Watersley 31
6132KA Sittard
+31 (0) 46 711 1736
info@phidias.nl

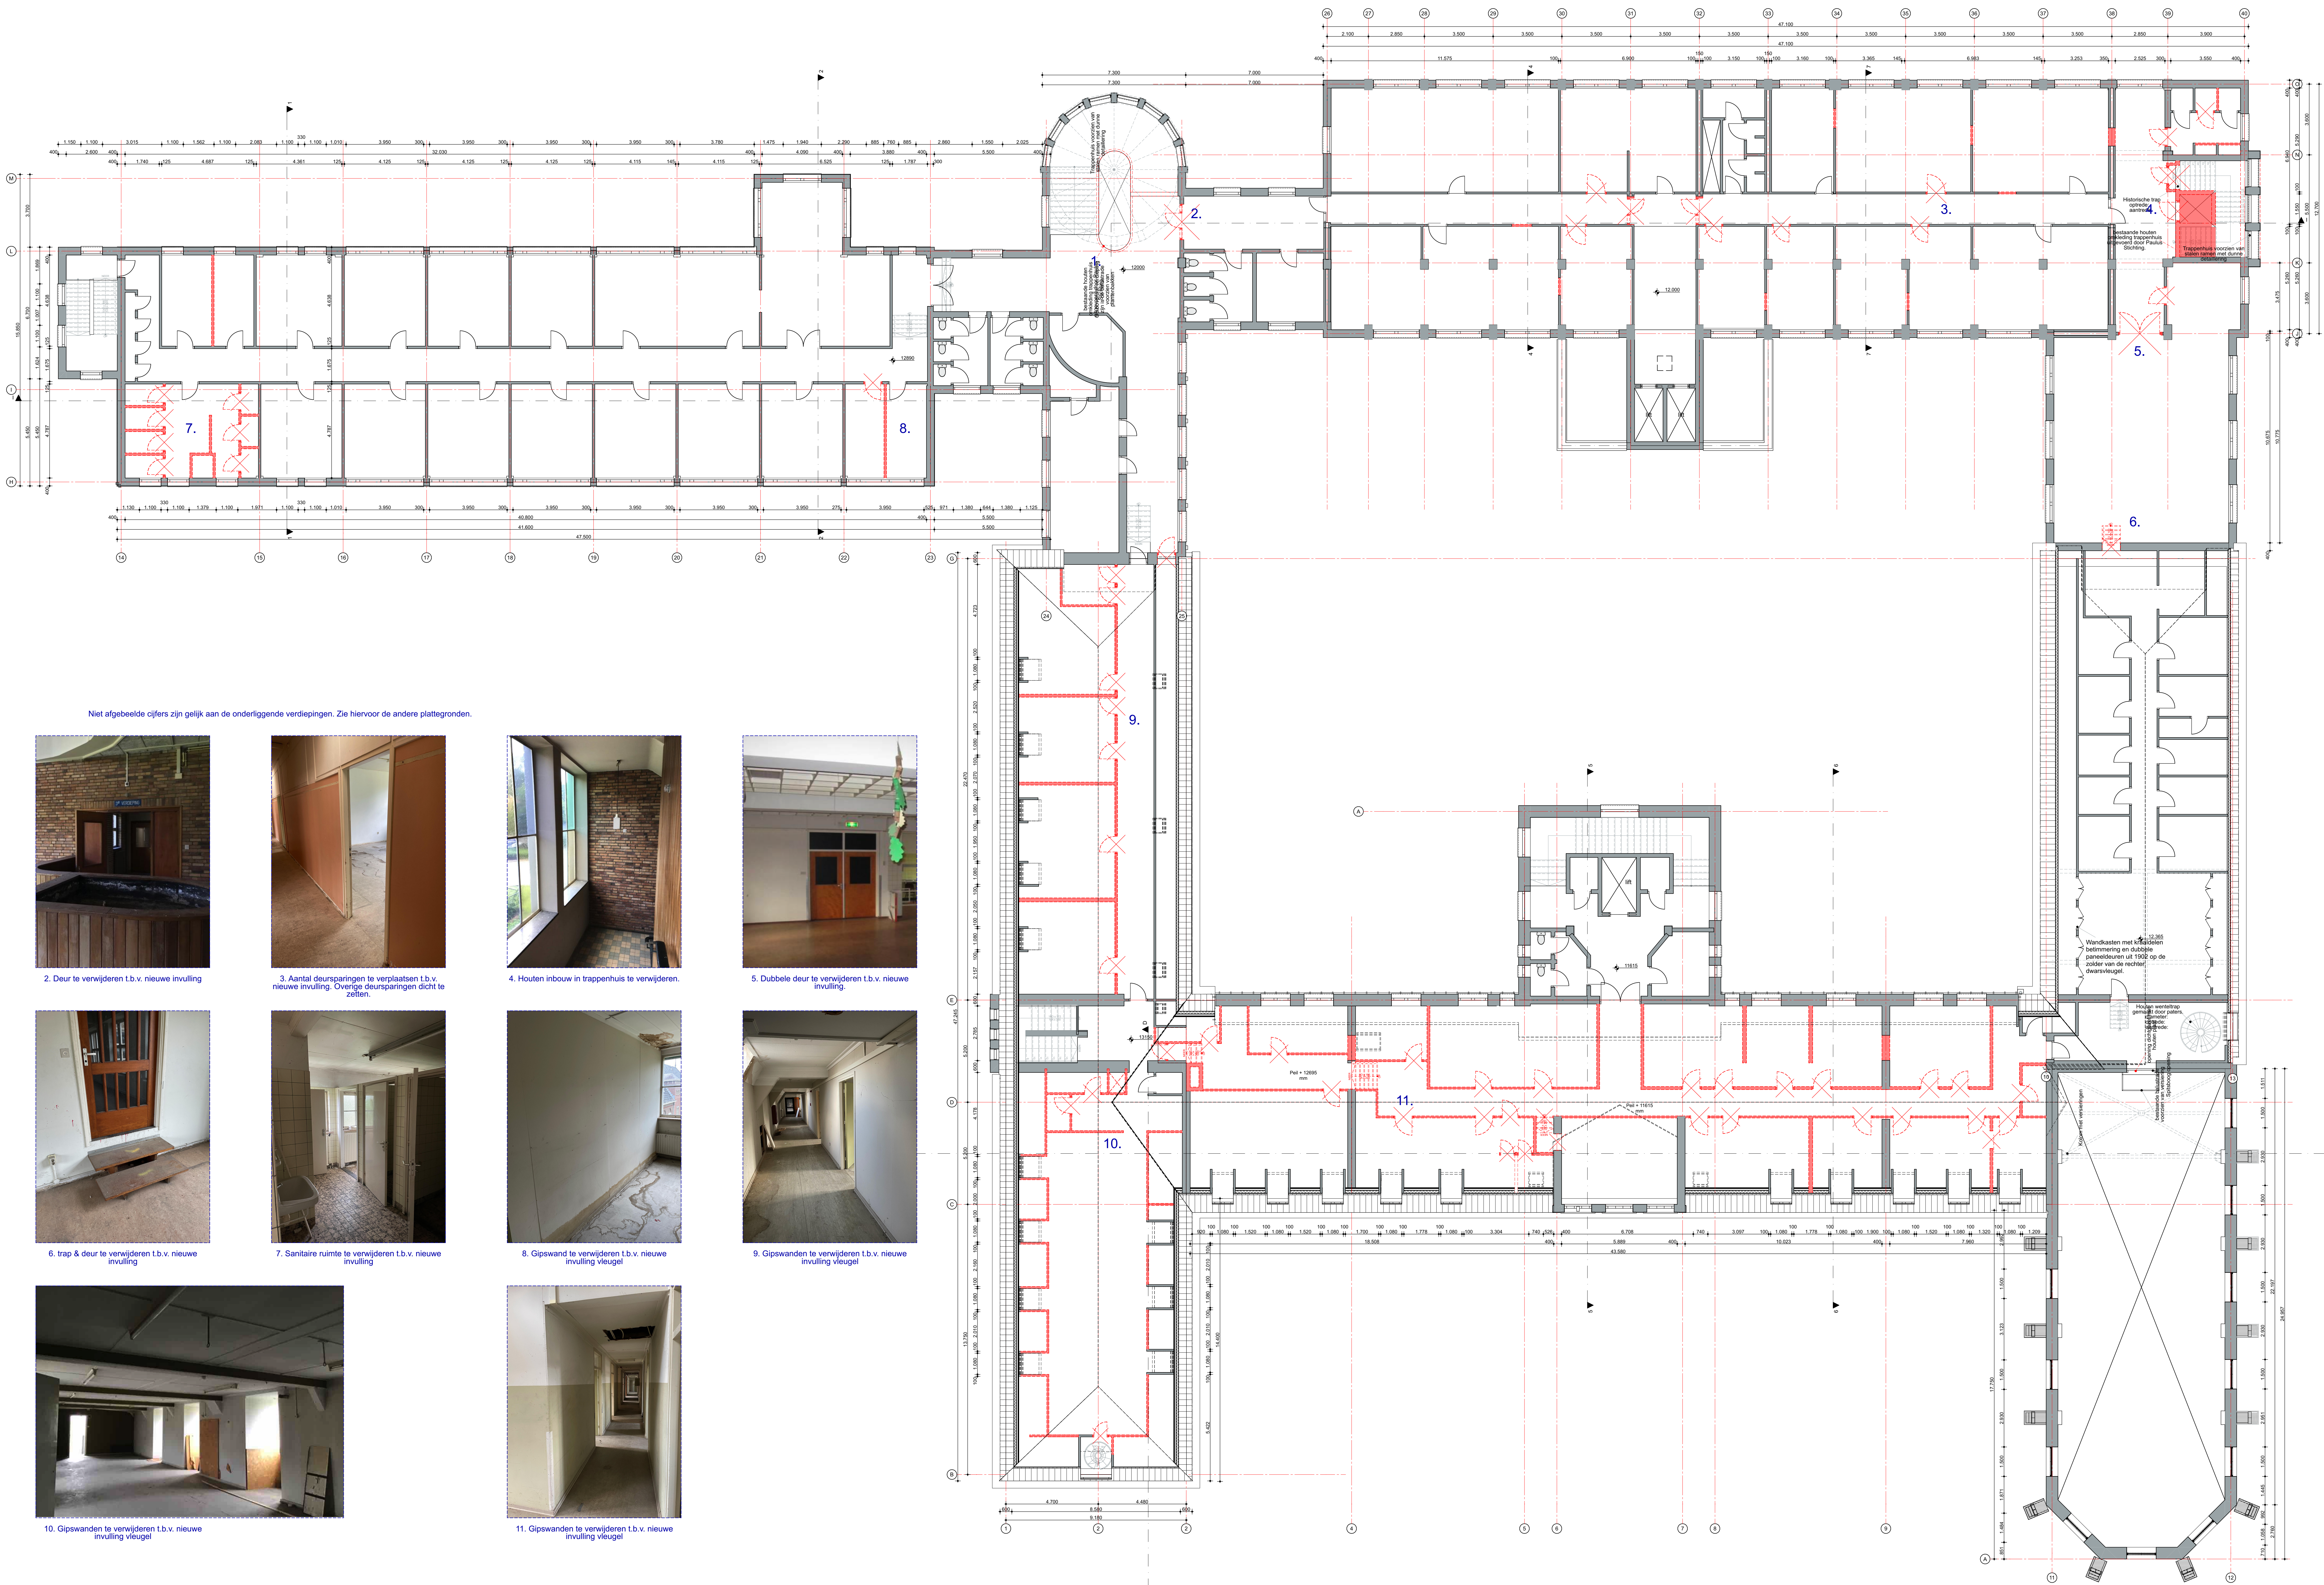

Niet afgebeelde cijfers zijn gelijk aan de onderliggende verdiepingen. Zie hiervoor de andere plattegronden.



2. Deur te verwijderen t.b.v. nieuwe invulling



3. Aantal deursparingen te verplaatsen t.b.v. nieuwe invulling. Overige deursparingen dicht te zetten



4. Houten inbouw in trappenhuis te verwijderen.



5. Dubbele deur te verwijderen t.b.v. nieuwe invulling.



6. trap & deur te verwijderen t.b.v. nieuwe invulling



7. Sanitaire ruimte te verwijderen t.b.v. nieuwe invulling



8. Gipswand te verwijderen t.b.v. nieuwe invulling vleugel



9. Gipswanden te verwijderen t.b.v. nieuwe invulling vleugel



10. Gipswanden te verwijderen t.b.v. nieuwe invulling vleugel



11. Gipswanden te verwijderen t.b.v. nieuwe invulling vleugel

renvooi
— bestaande constructie
— te slopen onderdelen
X vloersparing / schacht

011n

Herontwikkeling Klooster

Watersley 1

6132PK Sittard

Watersley Sports & Talentpark

Watersley 32

6132PK Sittard

Omgevingsvergunning

BT.15

3e verdieping

TO - Plattegronden (sloop + foto's)

1:100

schaal

format

09-07-2021

datum



opdrachtgever

Phidias Community Innovation

Watersley 31

6132KASittard

+31 (0) 46 711 1736

info@phidias.nl