



VOORGEVEL

ZIJGEVEL RECHTS


ACHTERGEVEL

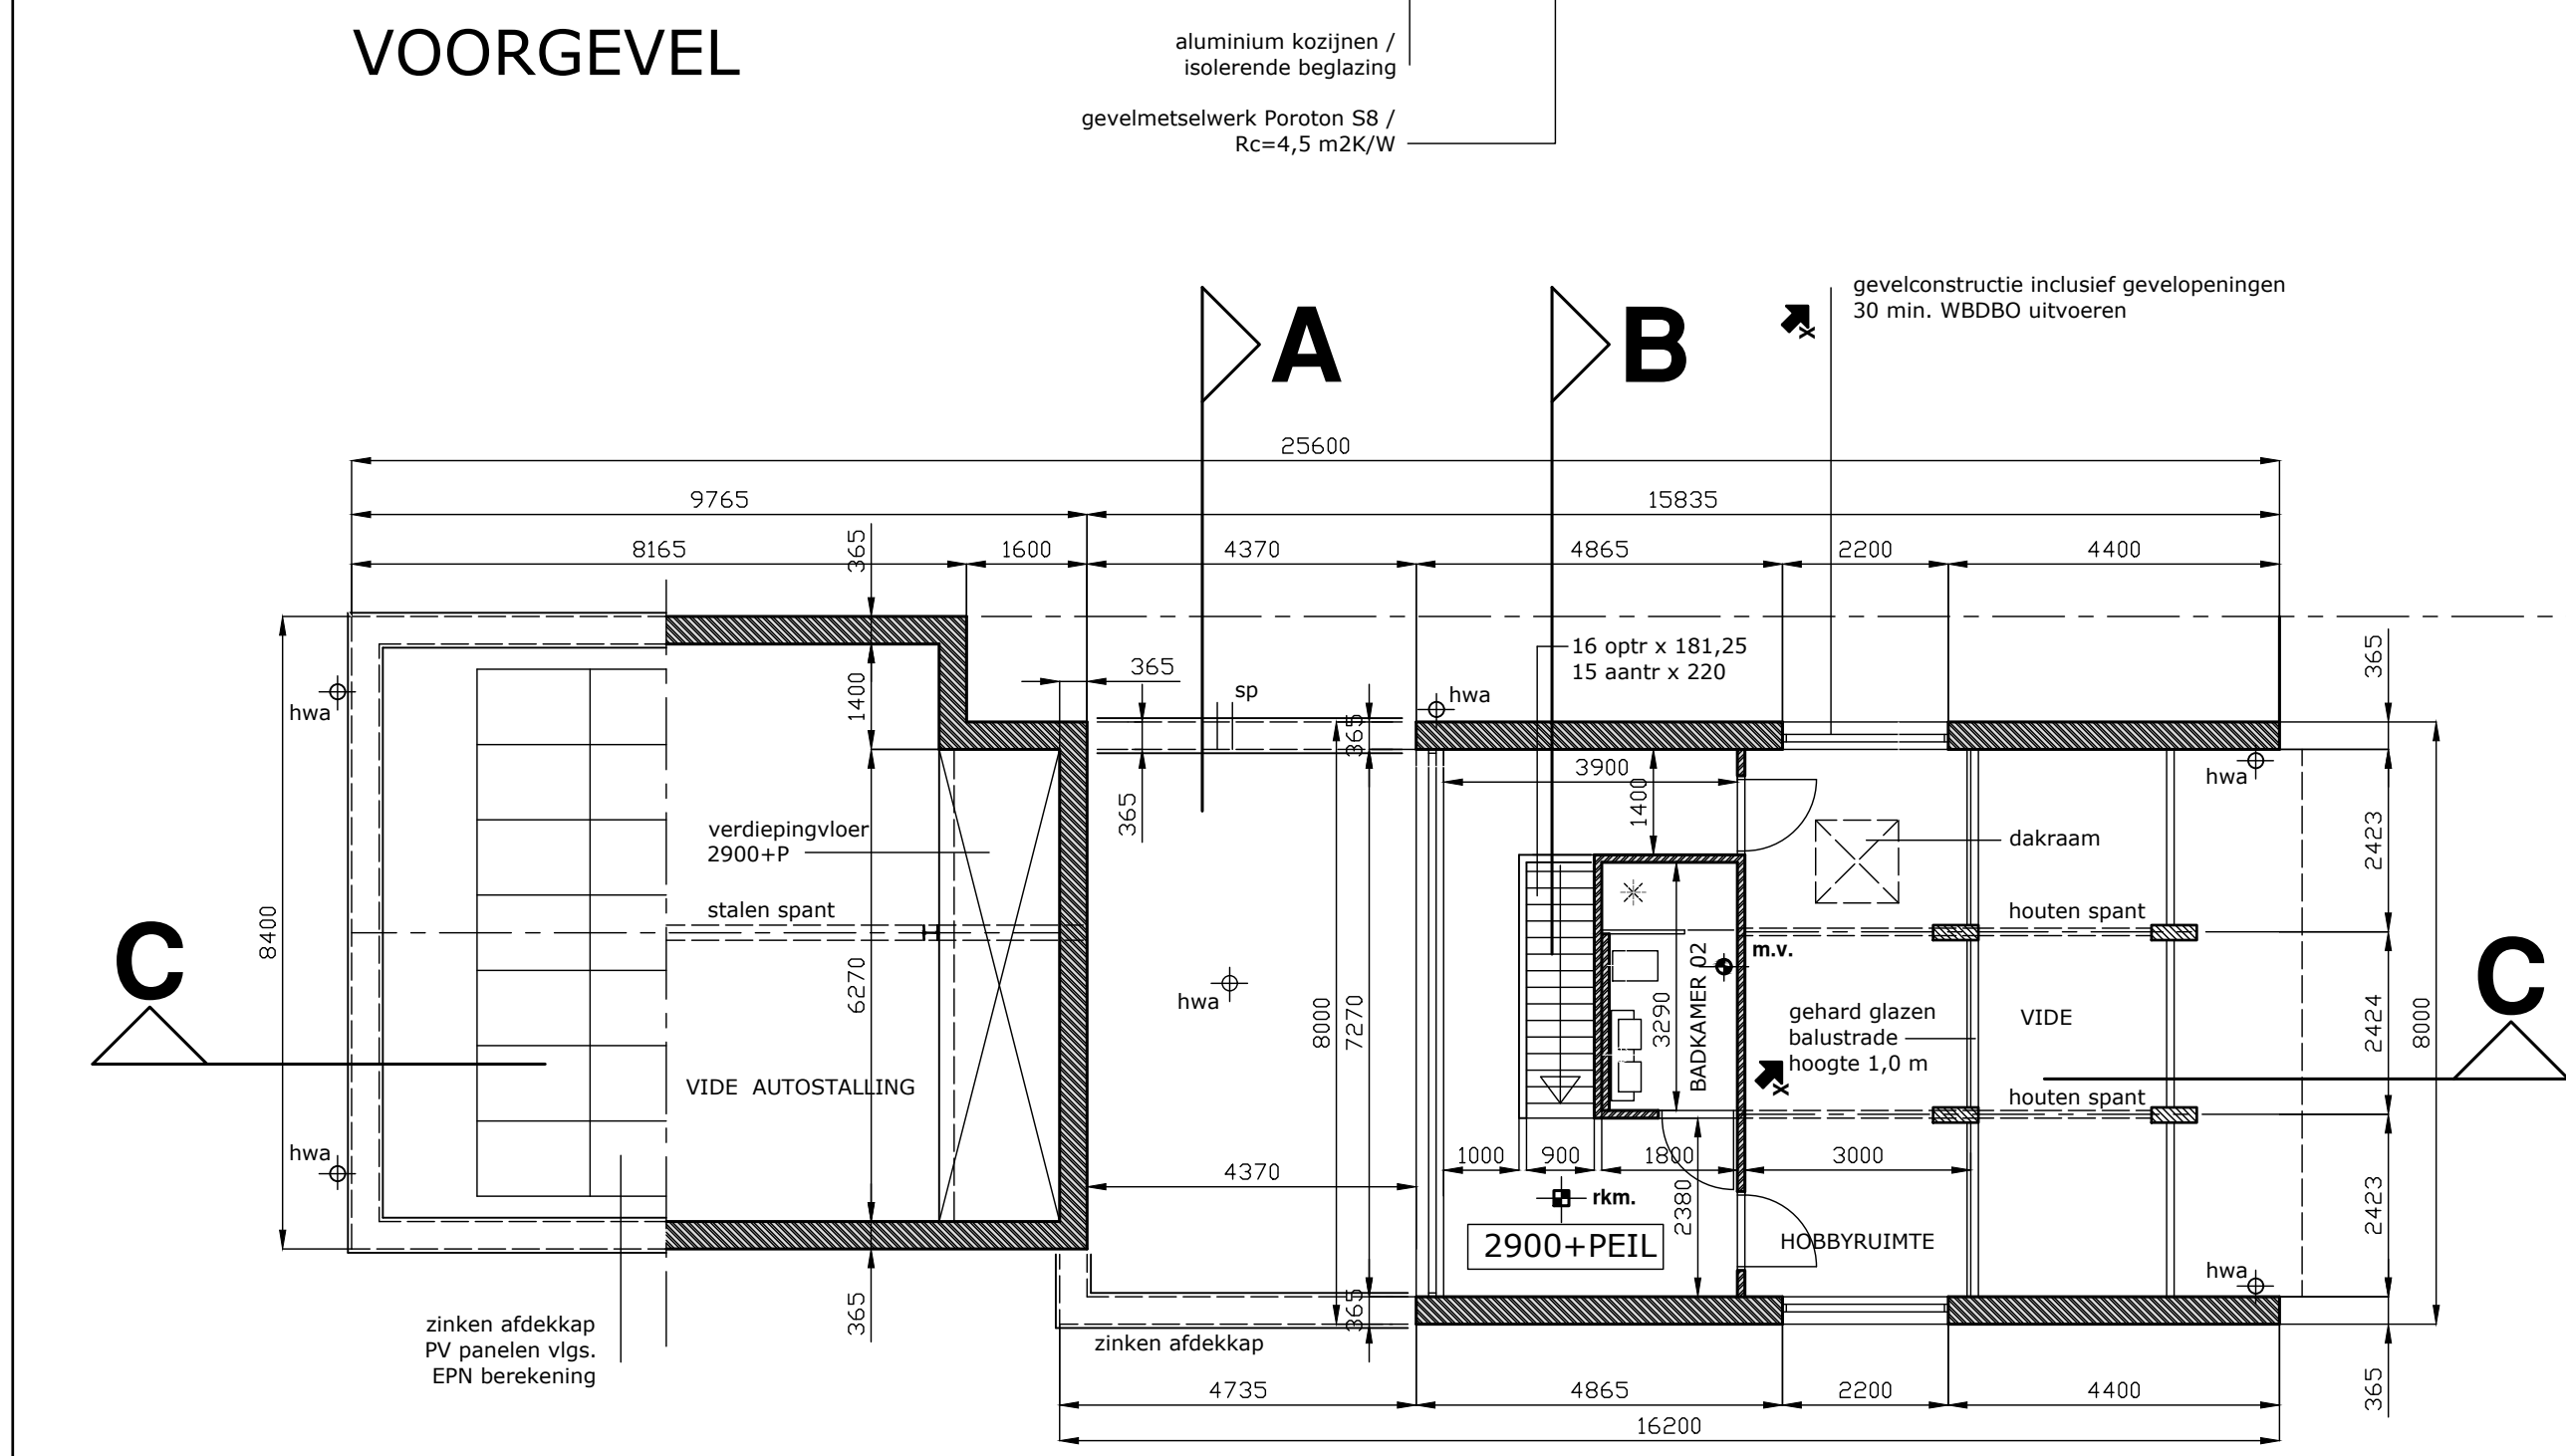


VERDIEPING 1:100

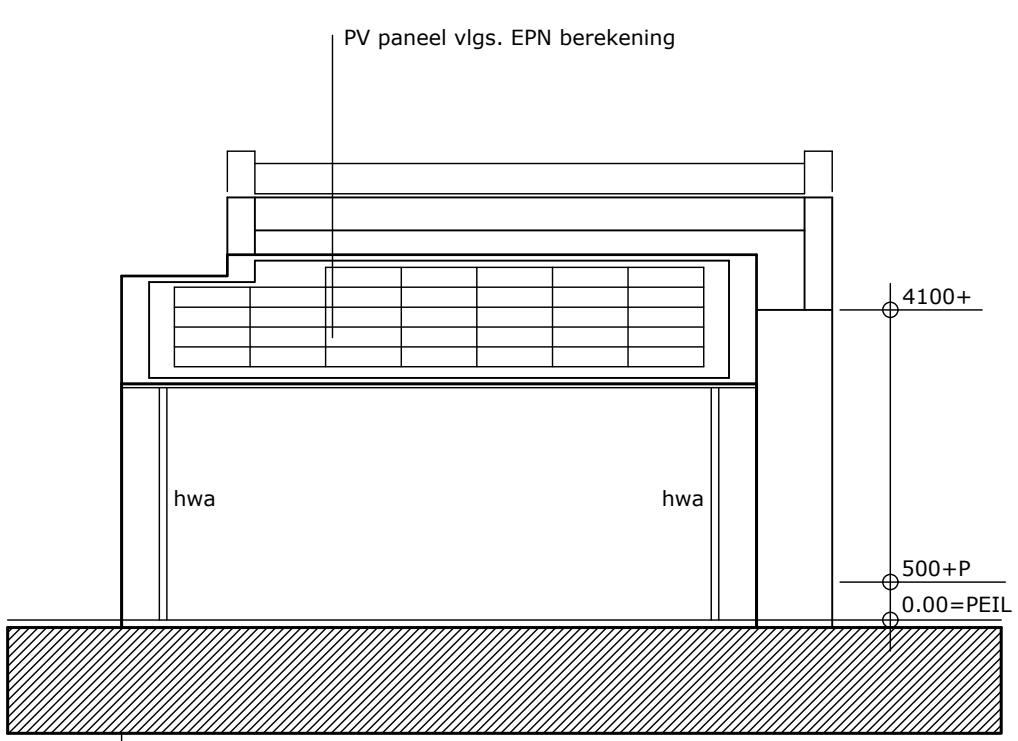


ZIJGEVEL LINKS

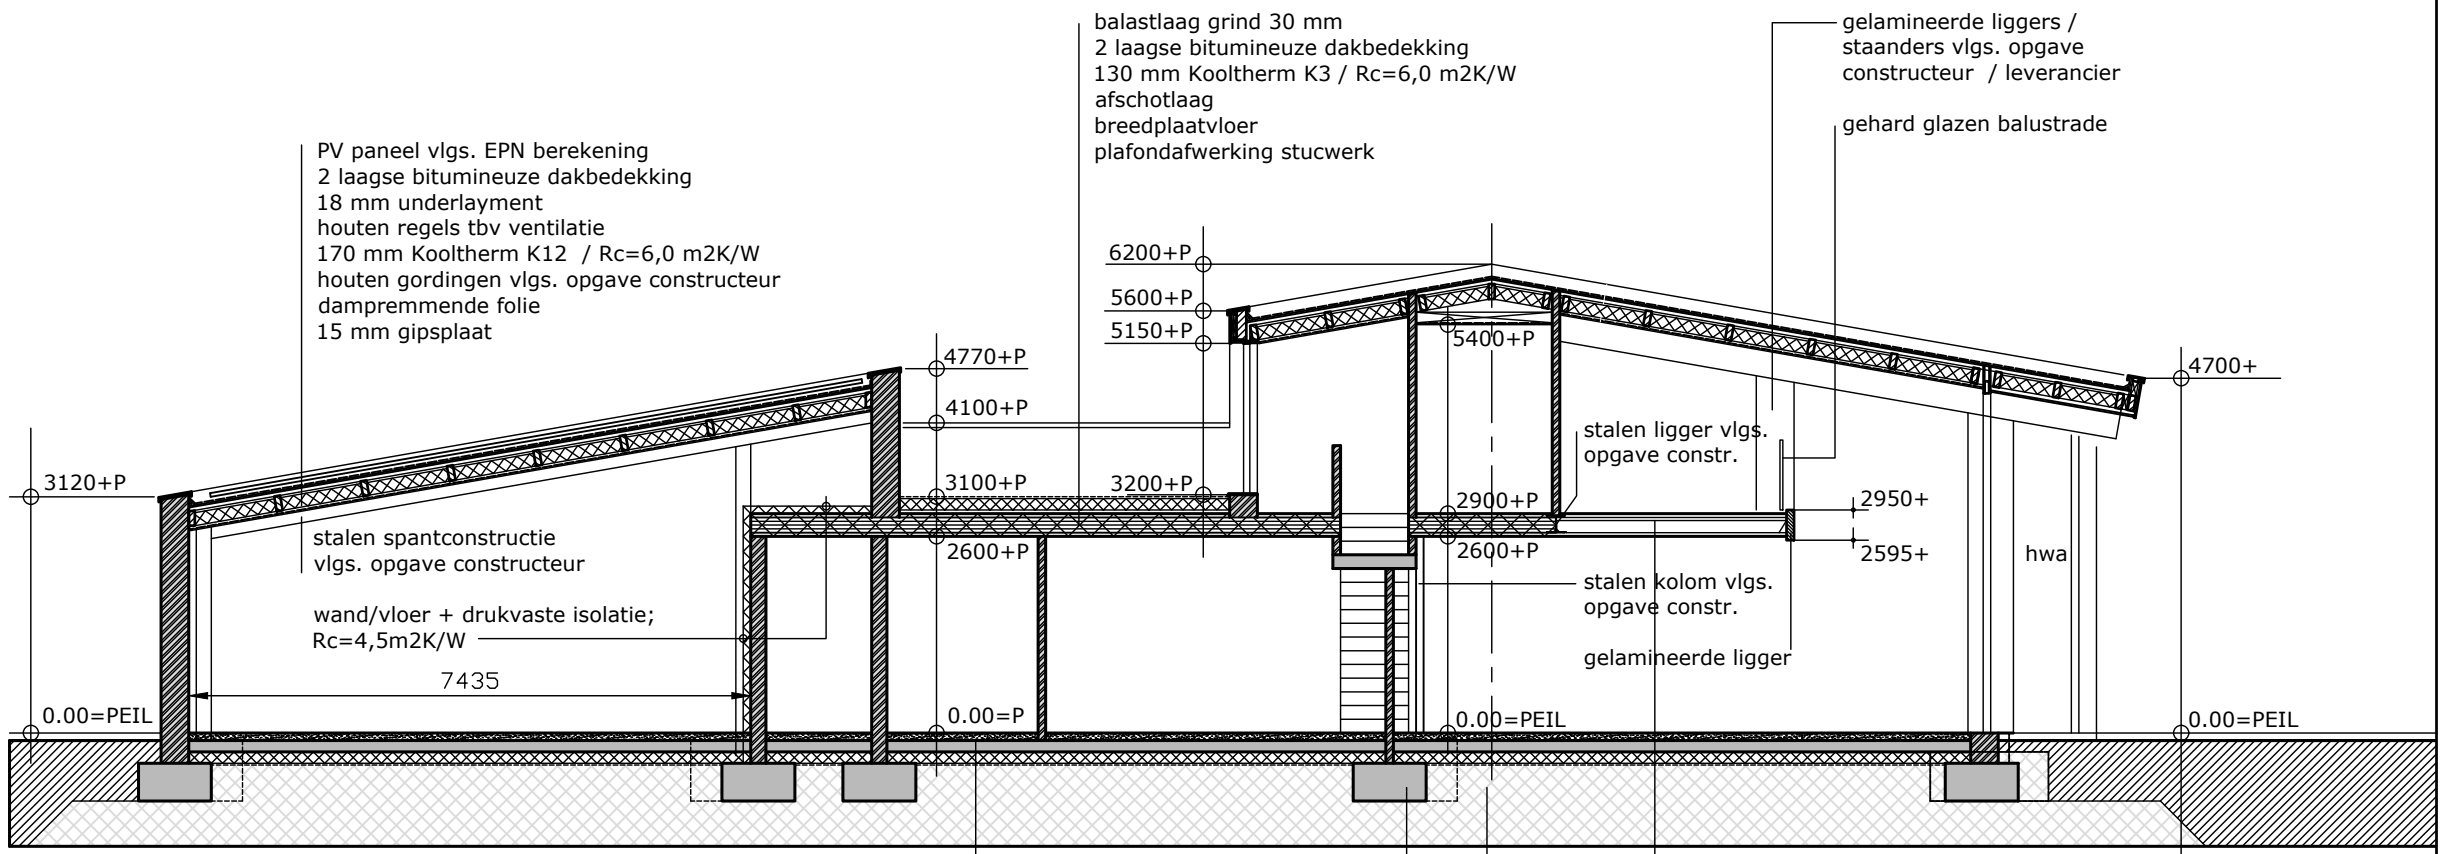


DOORSNEDE - C

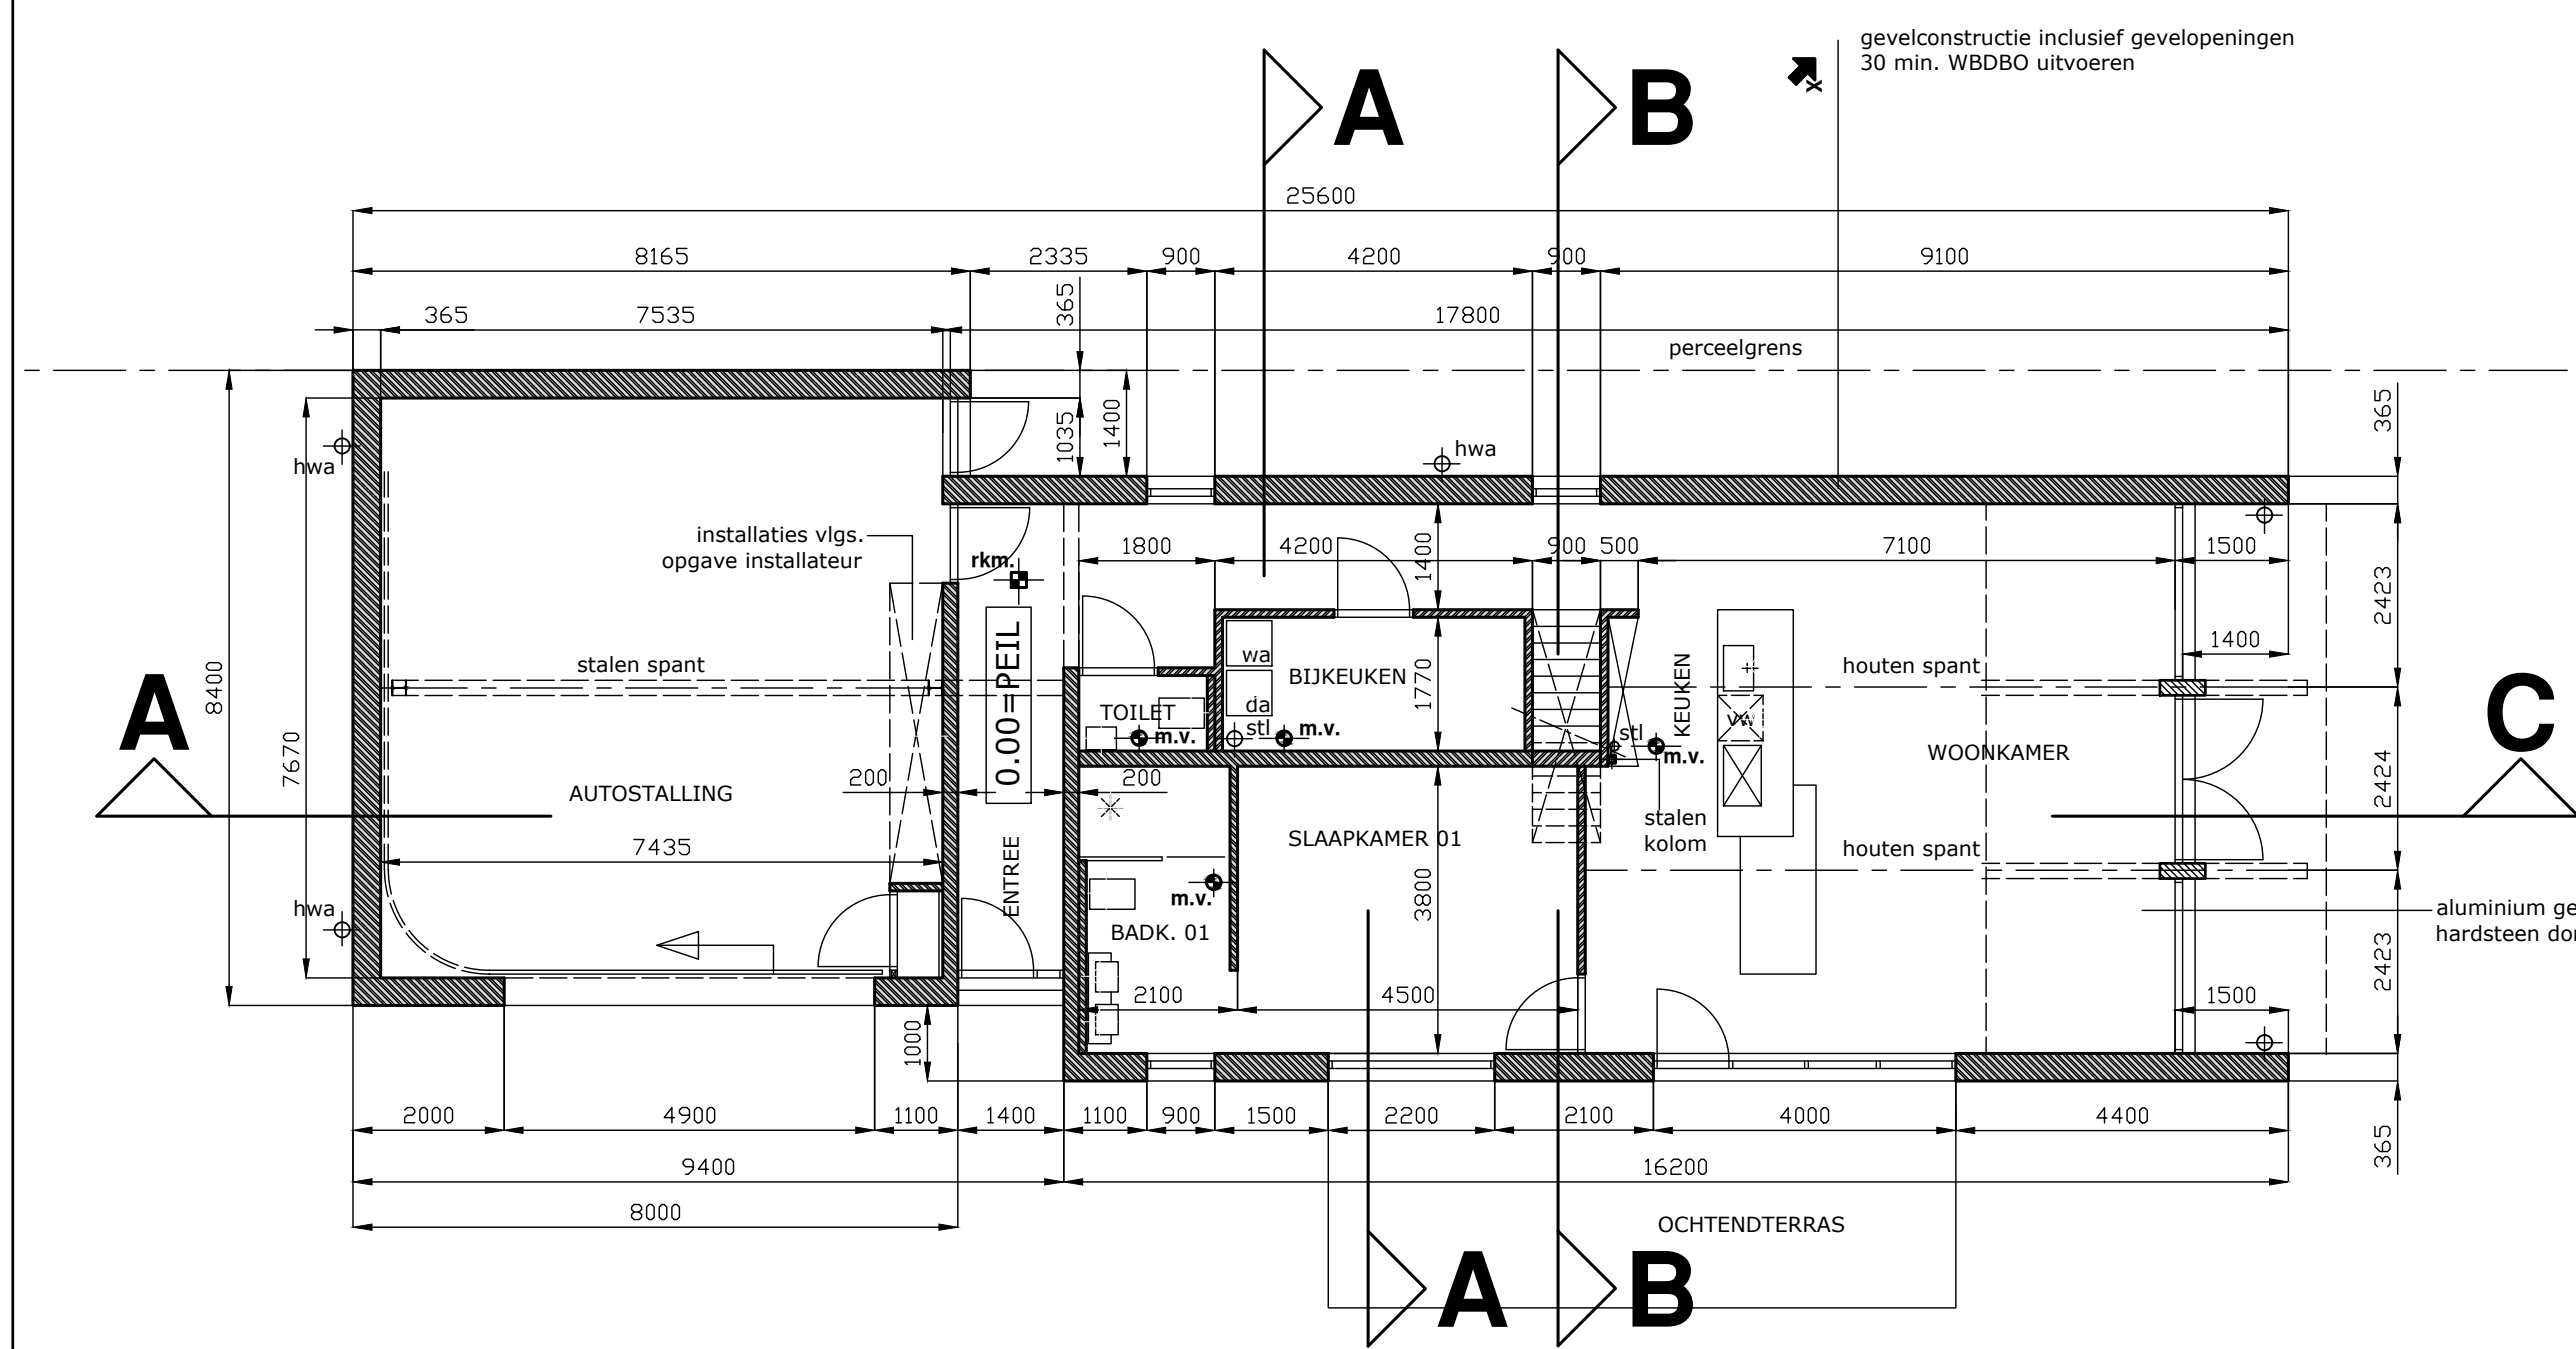


BEGANE GROND 1:100

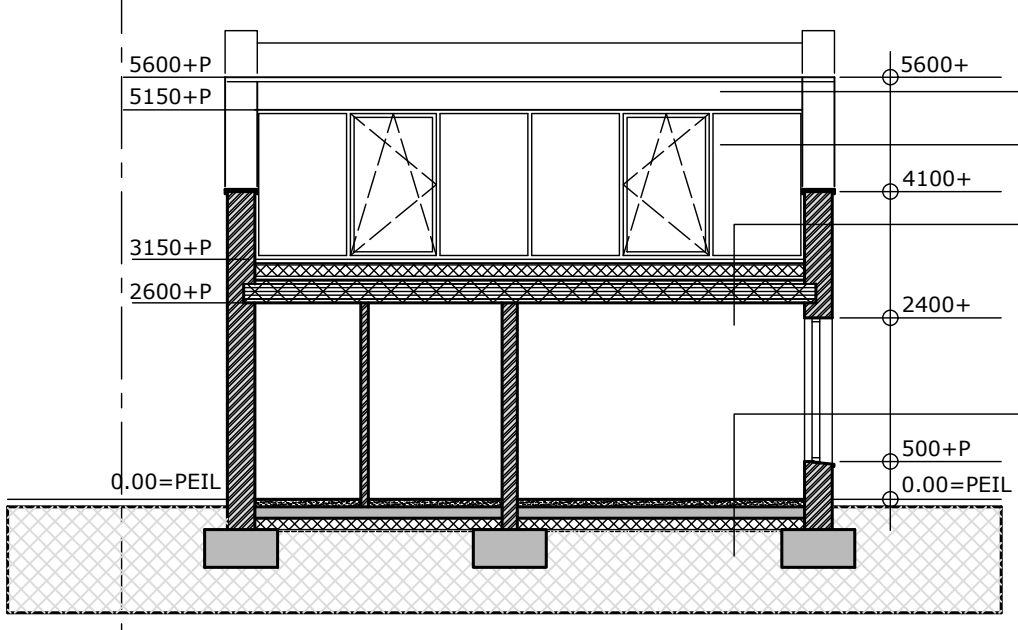


DOORSNEDE - A

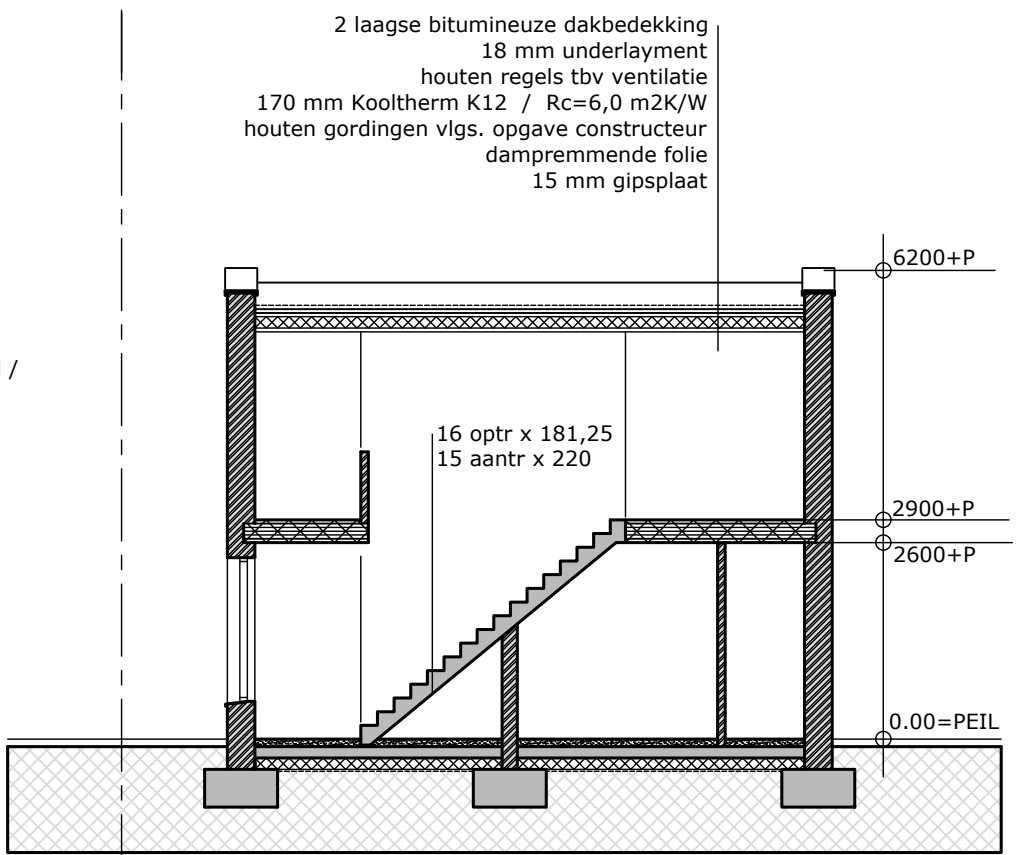

DOORSNEDE - B

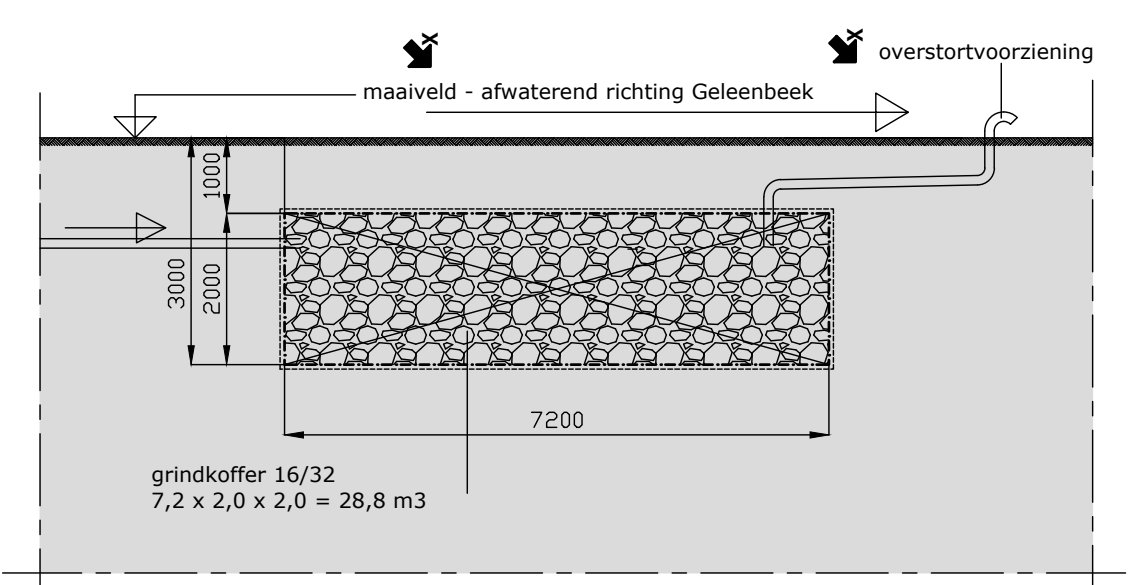

HEMELWATERINFILTRATIE

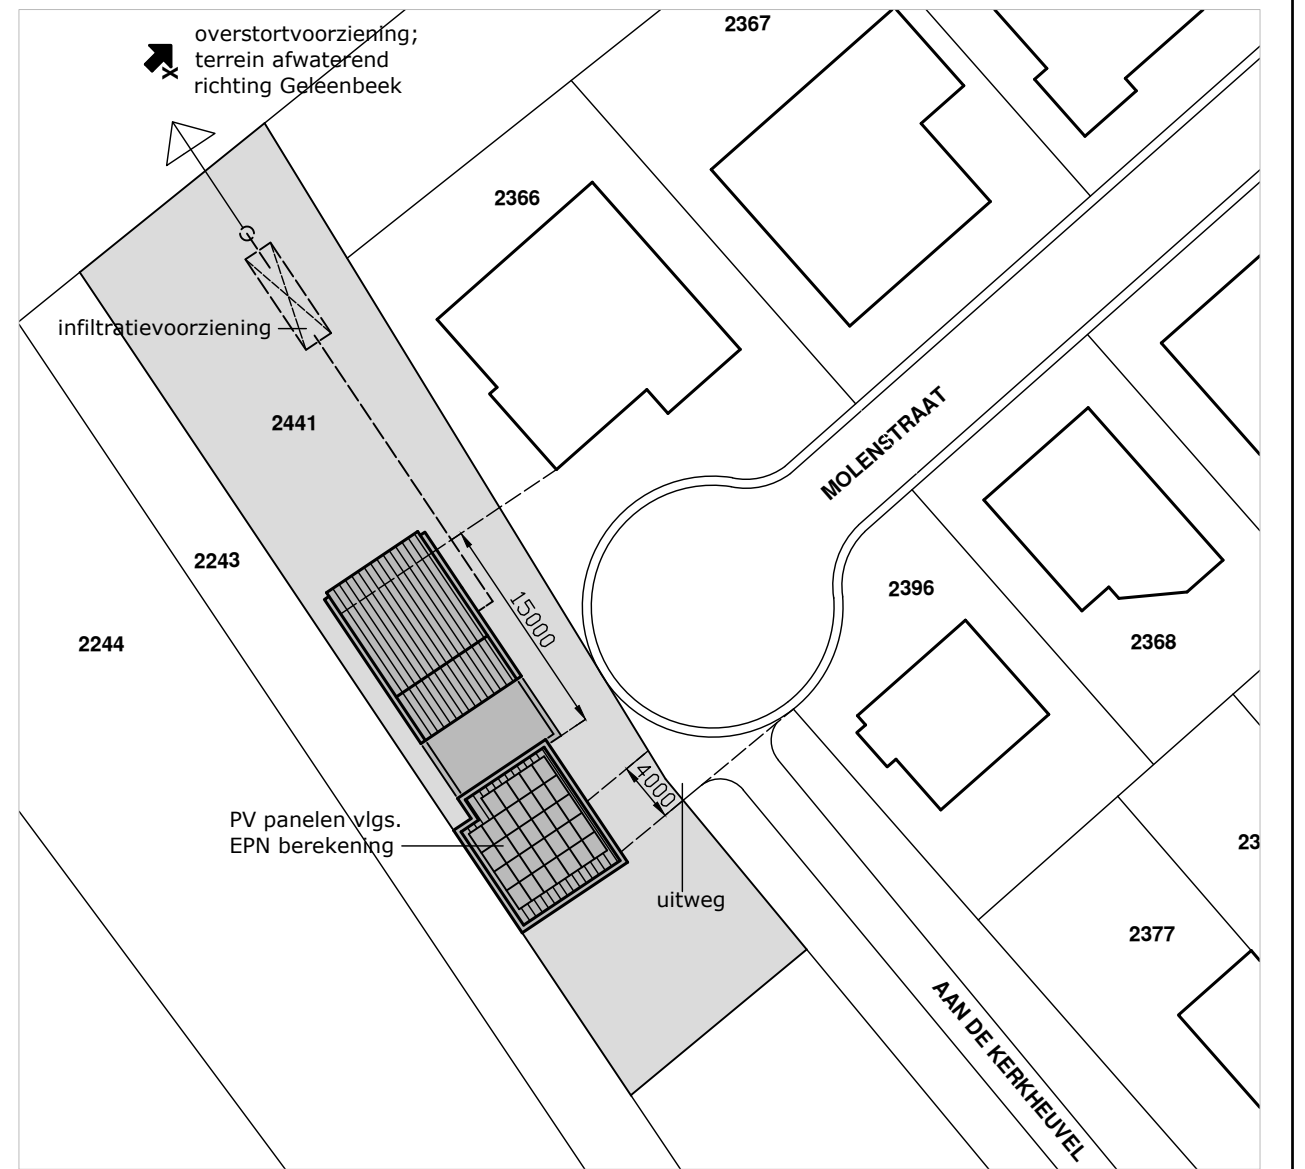

SITUATIE

schaal 1:500
Gemeente Sittard - Geleen
Sectie C
perceel 2441

ontwerpburo
architecten

Nieuwbouw Villa Polman
Molenstraat
Munstergeleen

Gedetailleerd
Th. F. M. Polman
Geleenstraat 2b
6151 EX Munstergeleen

schaal
1:100 / 1:500
mm
A1
datum
01-07-2019
aanvraag
01-11-2019 (situatie)
10-12-2019
tekening
BOUWBSLUITTOETSING
PLATTEGRONDEN / GEVELS / DOORSNEDEN
BUREAU OGA GELEEN 06-483 71077
B03 219321