




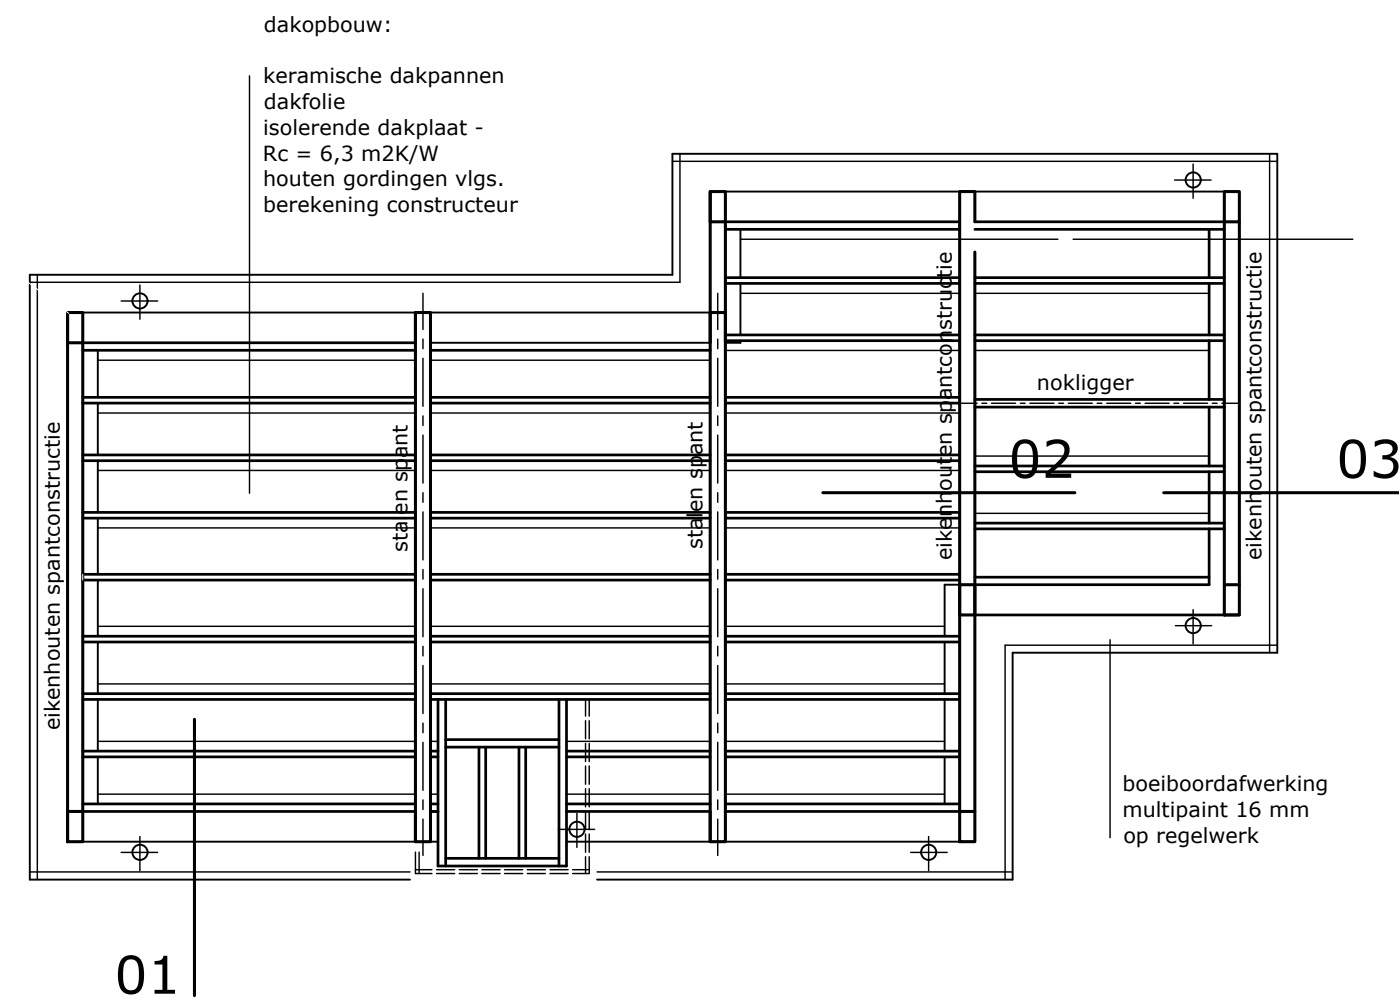


DAKCONSTRUCTIE

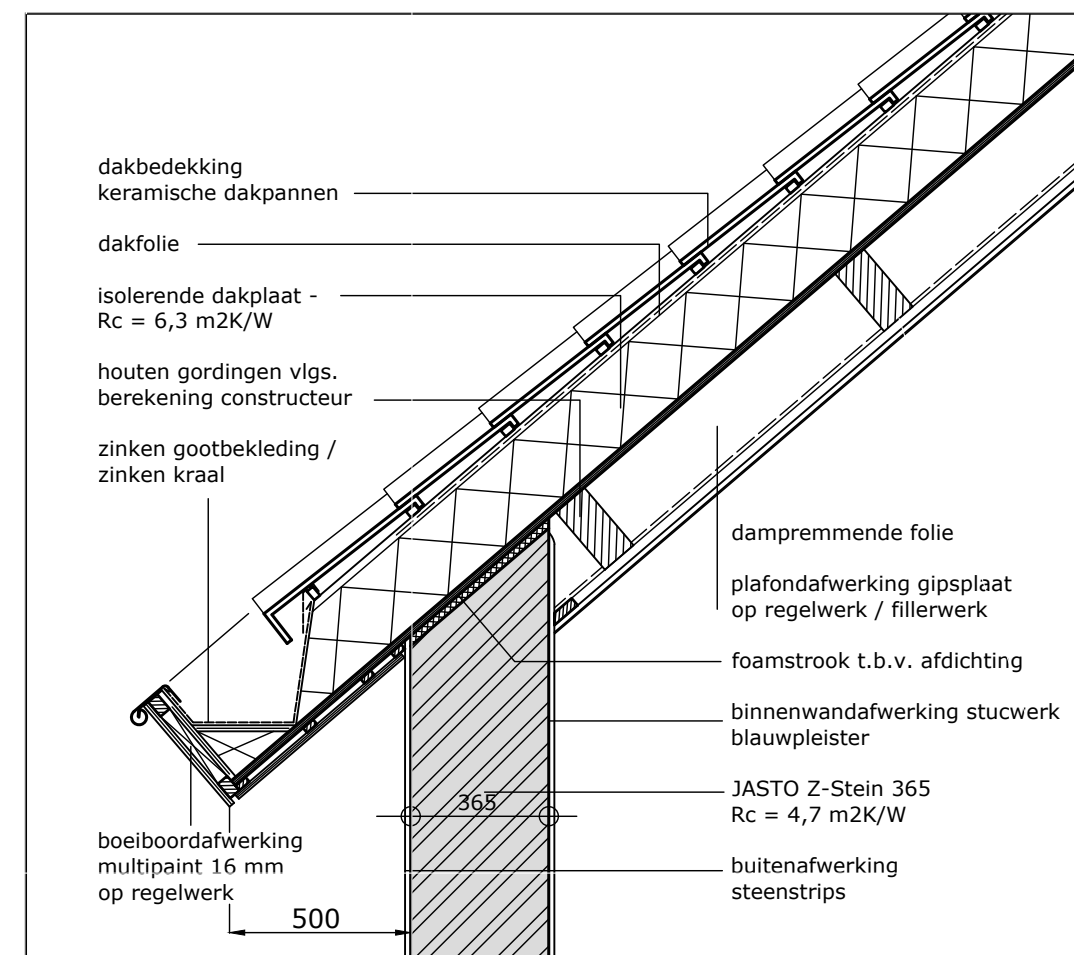


DETAIL 01

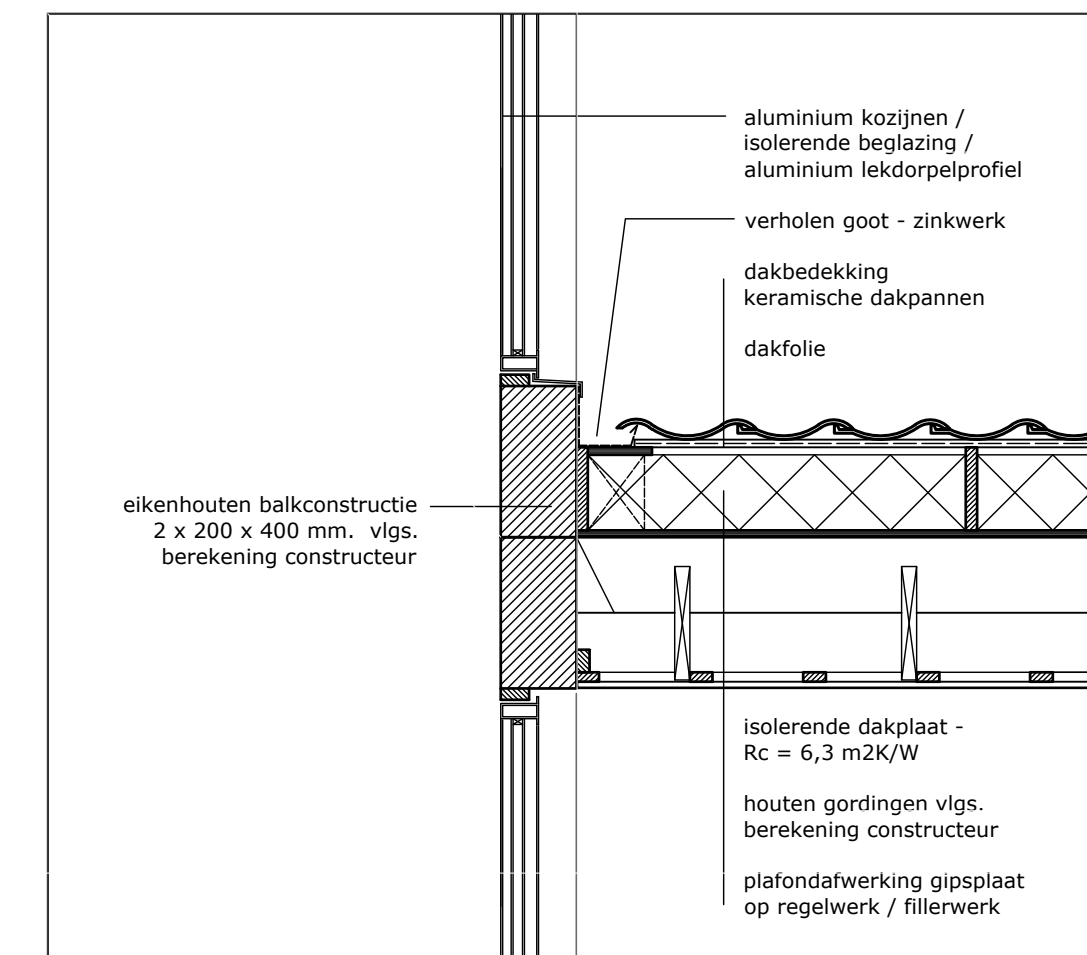


DETAIL 02

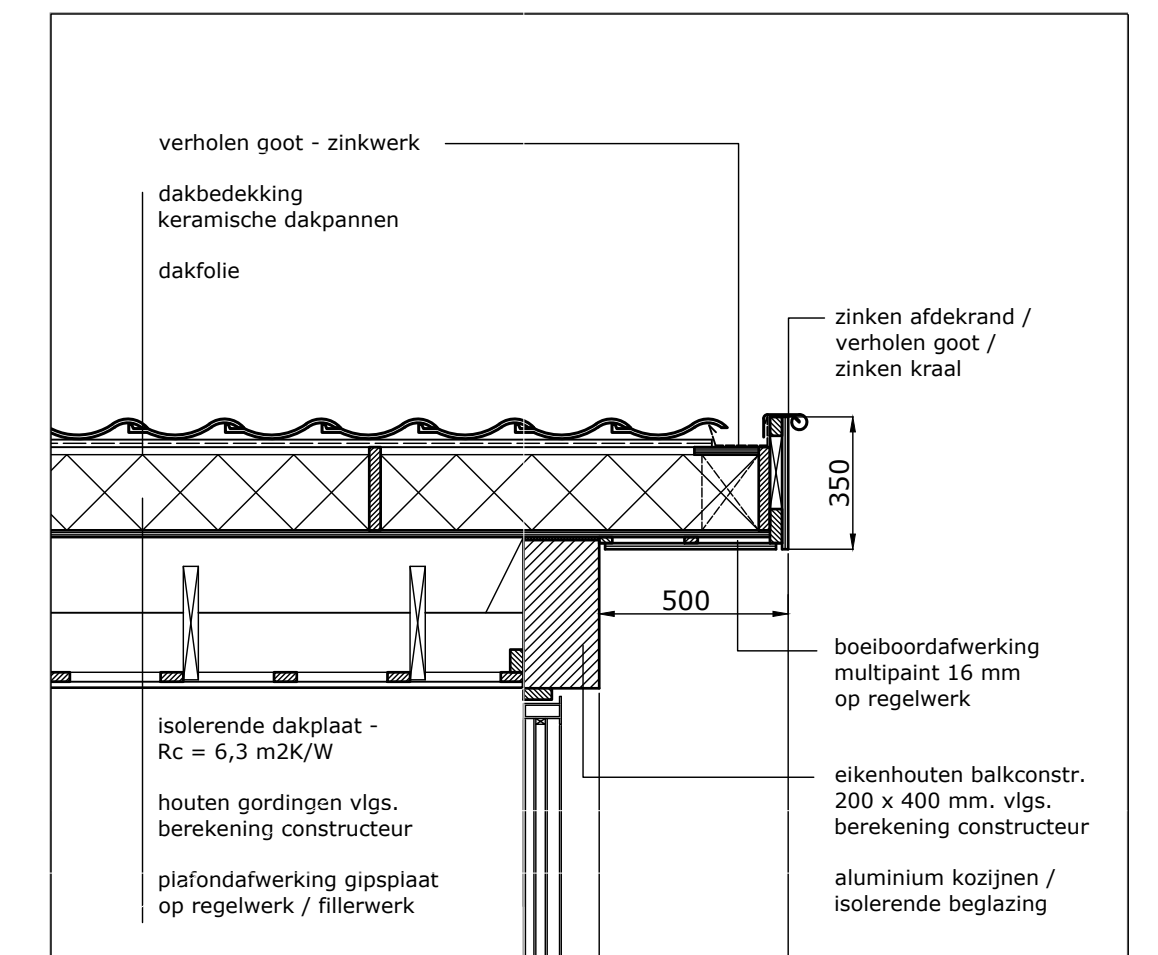


DETAIL 03

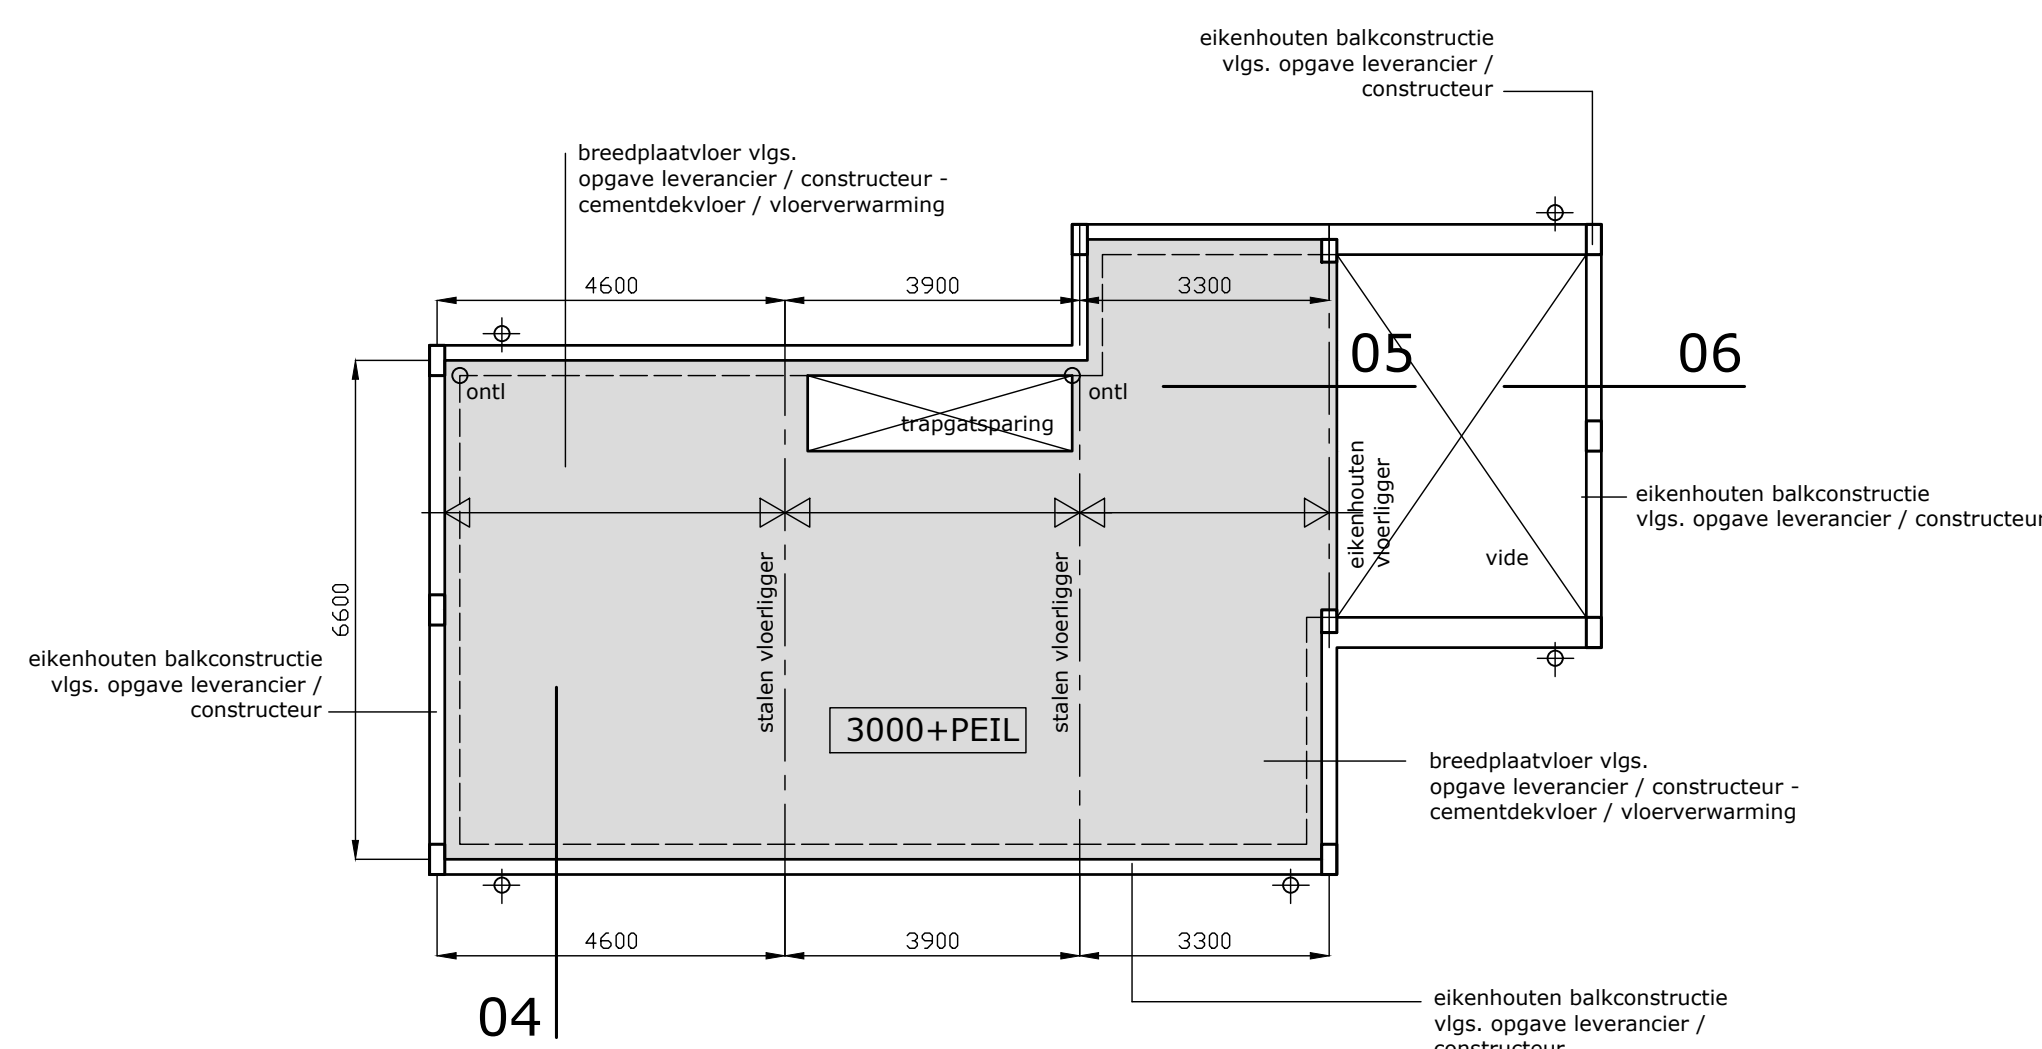


VERDIEPINGVLOER - 3000+P

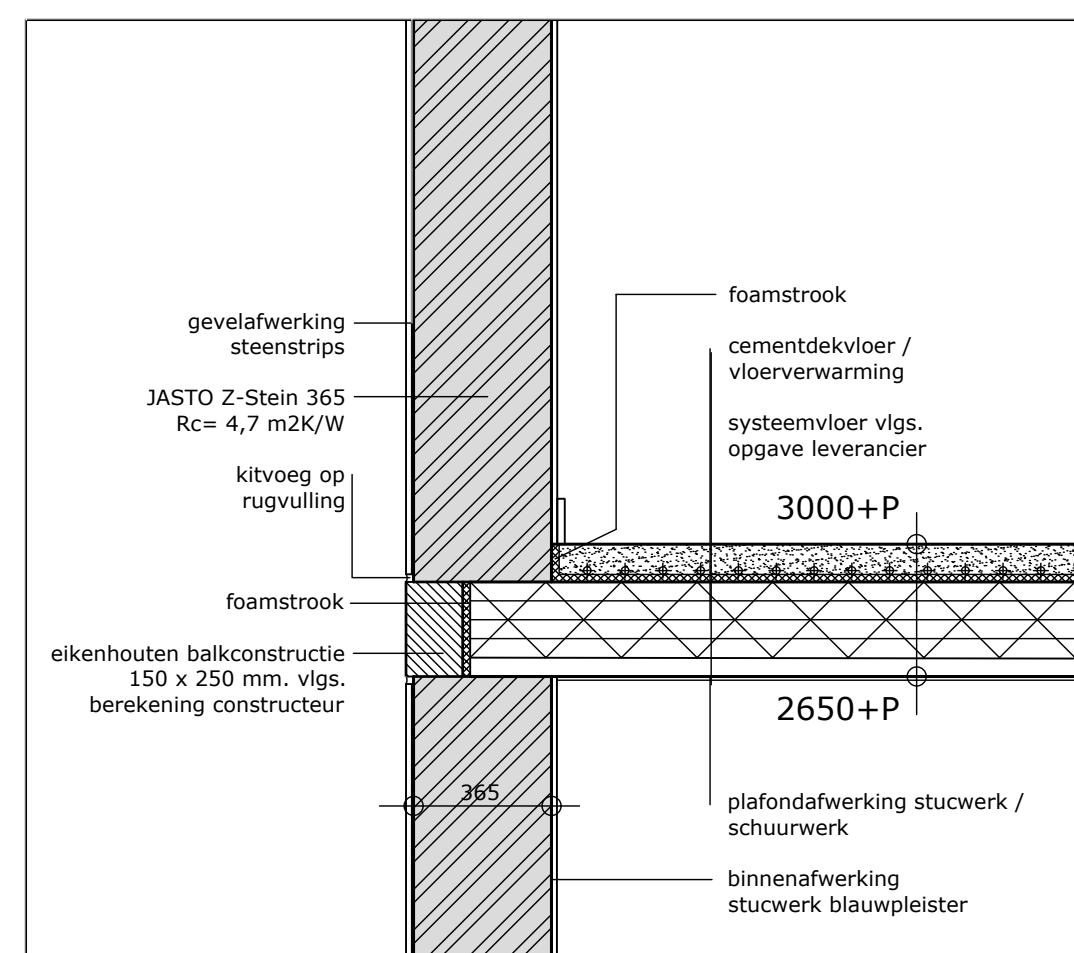


DETAIL 04

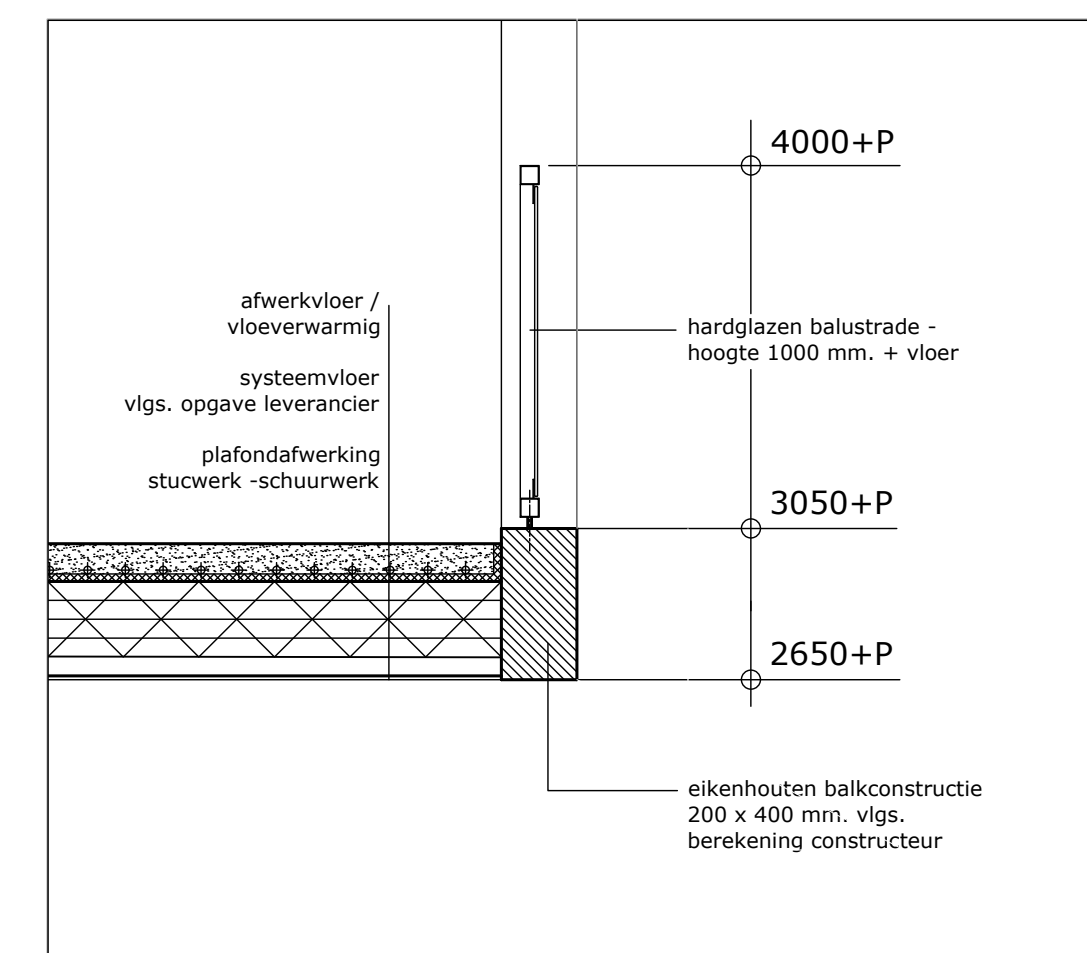


DETAIL 05

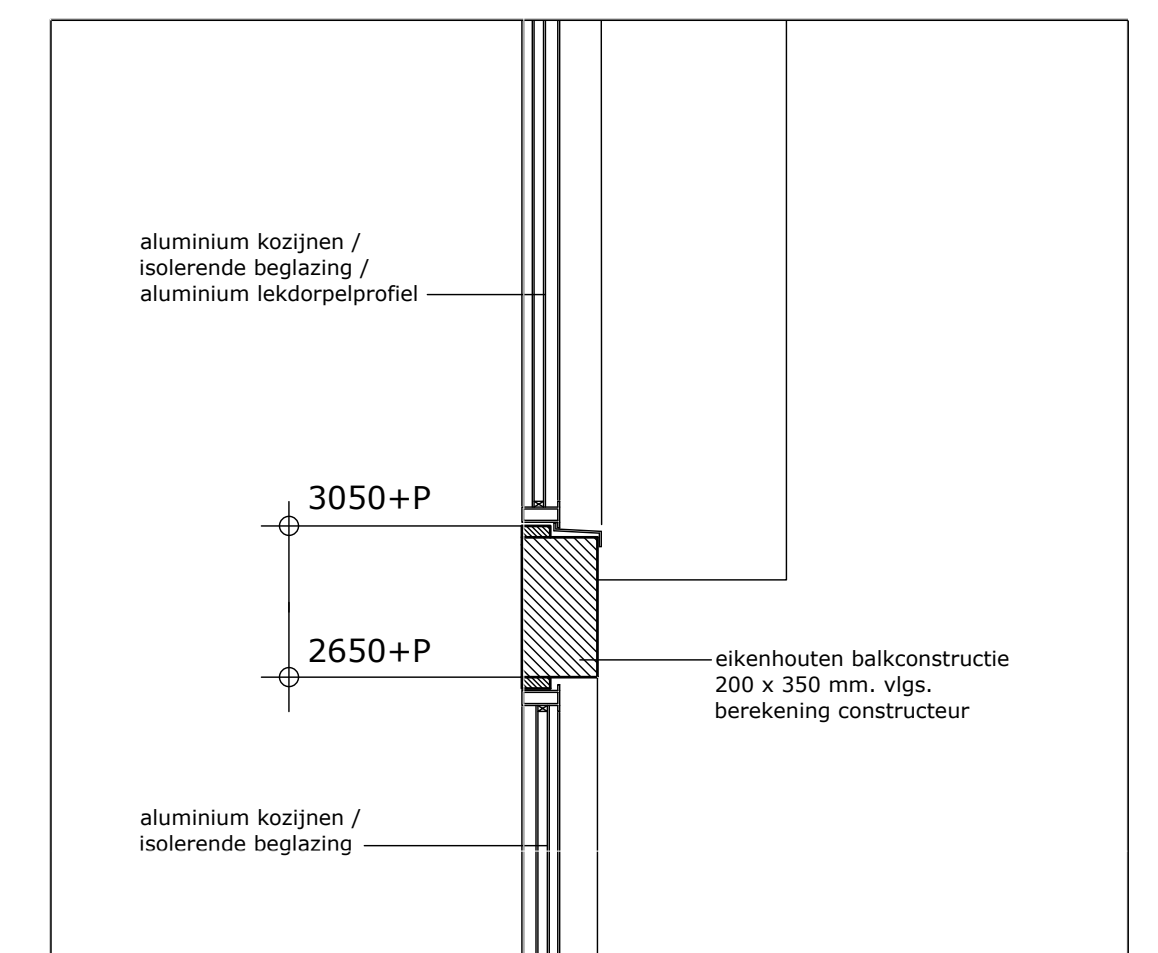


DETAIL 06

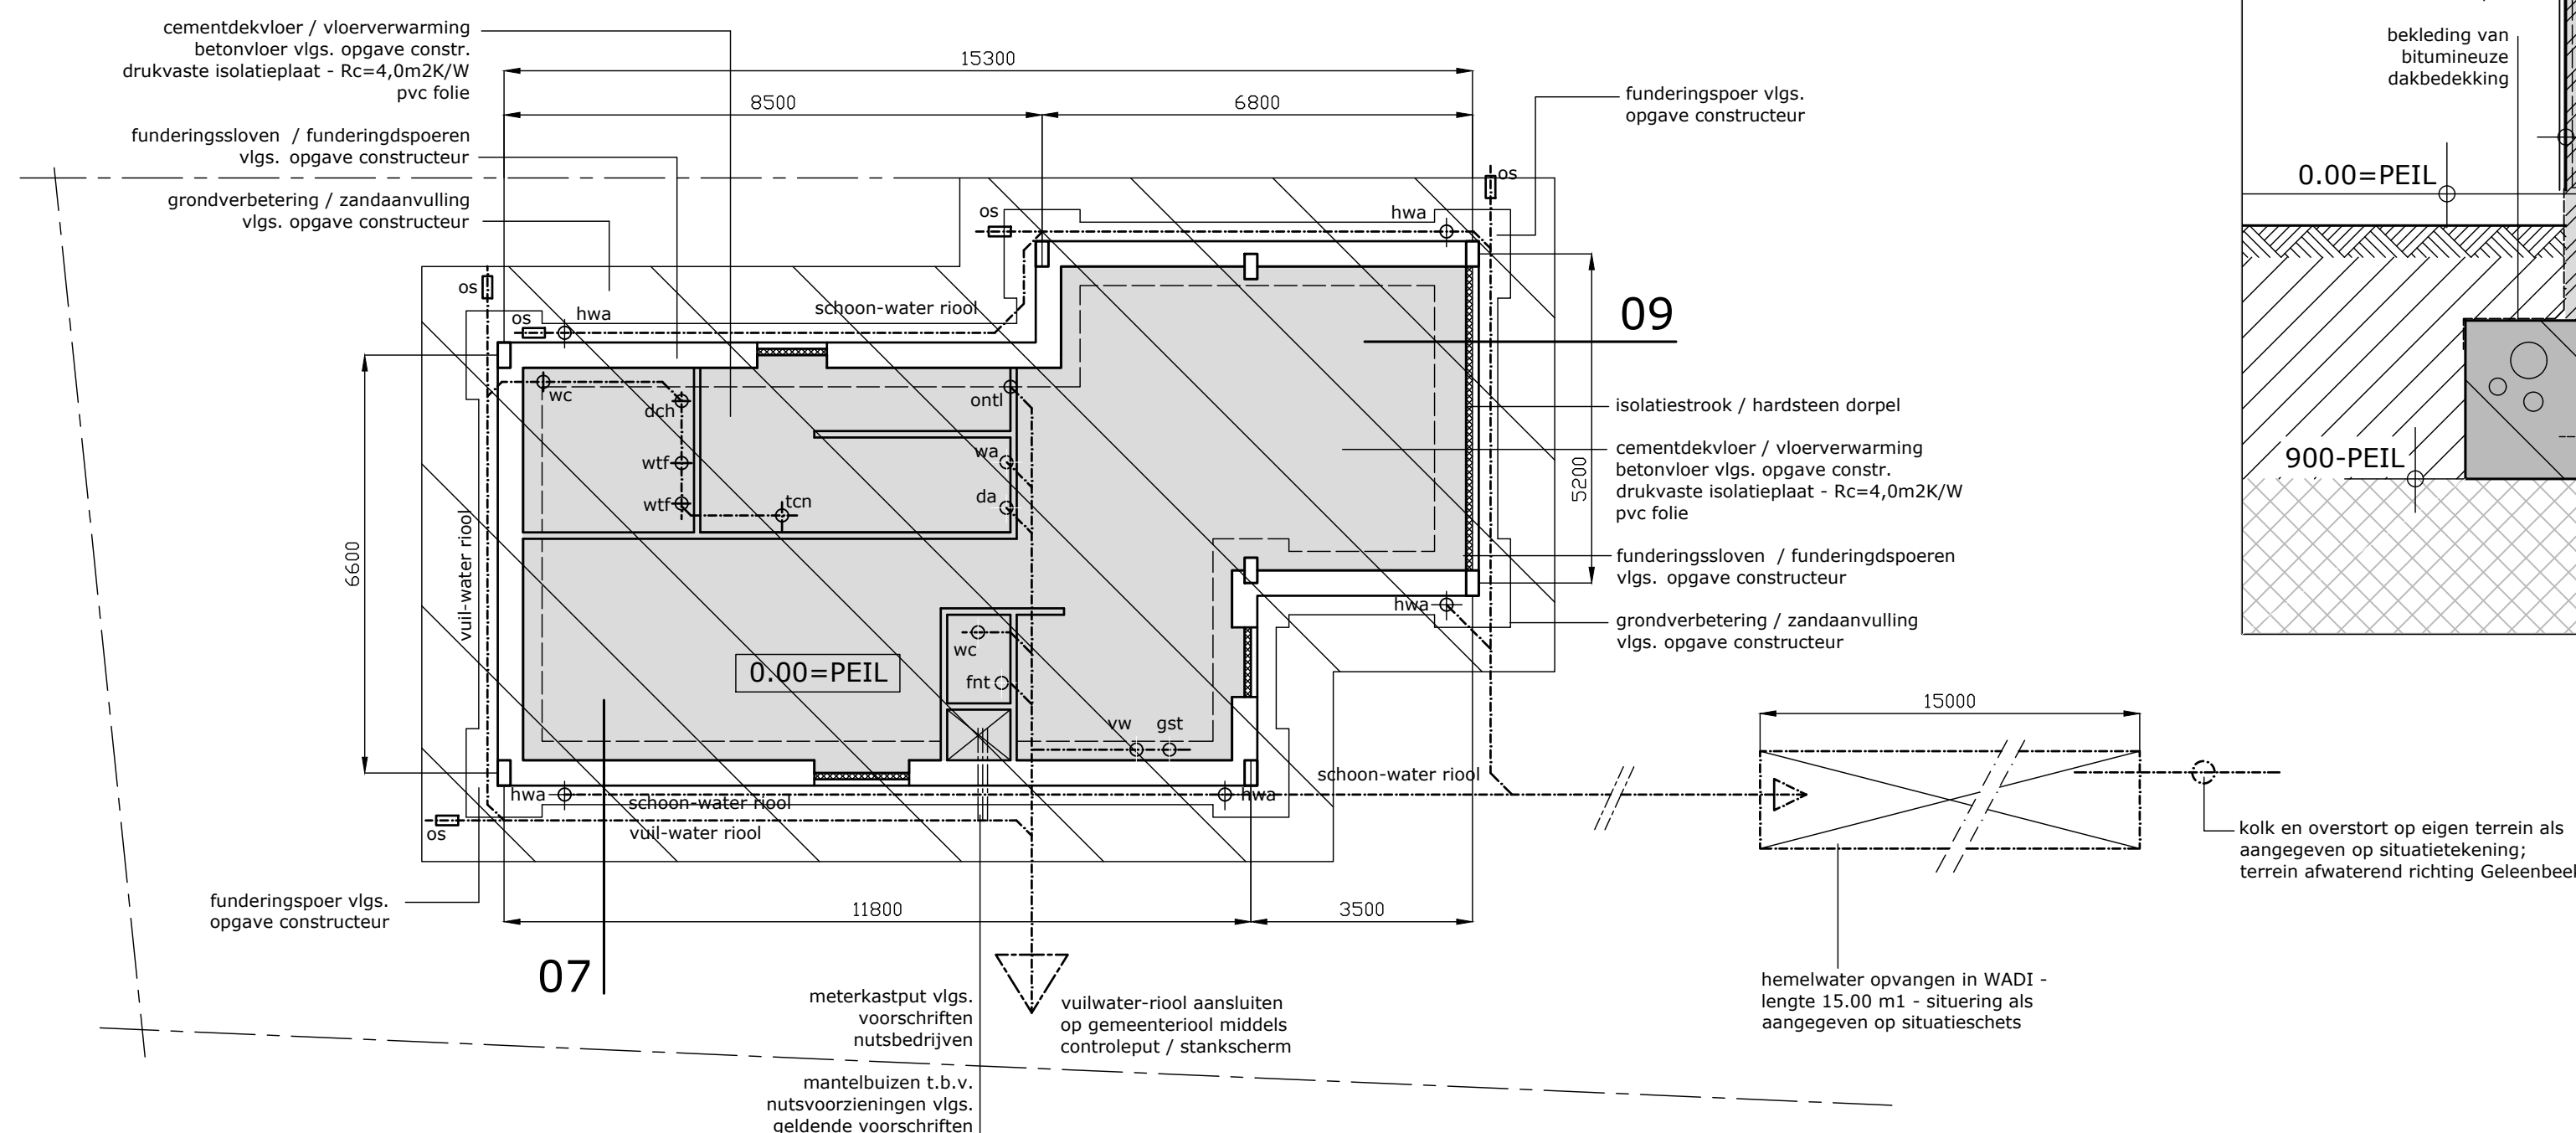


FUNDERING / RIOLERING / BEGANE GRONDVLOER - 0.00=PEIL

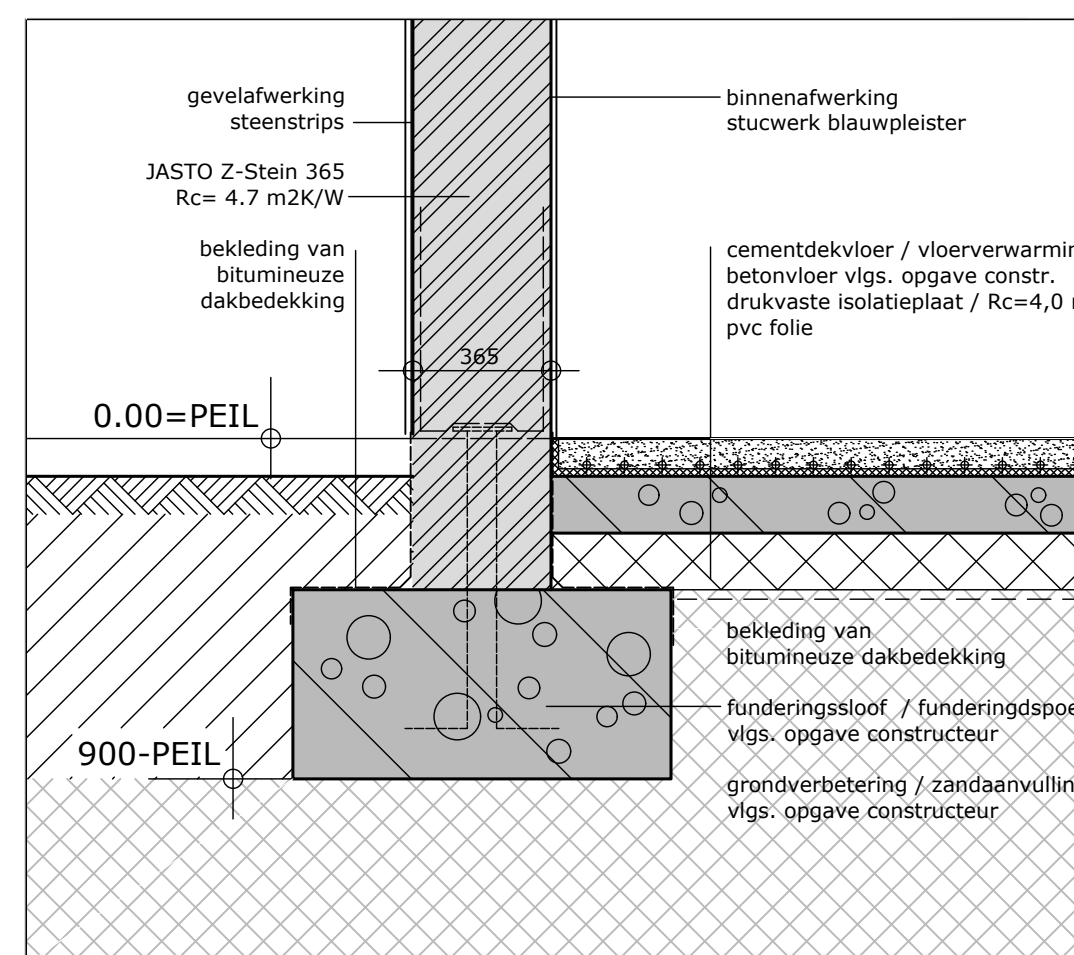

DETAIL 07

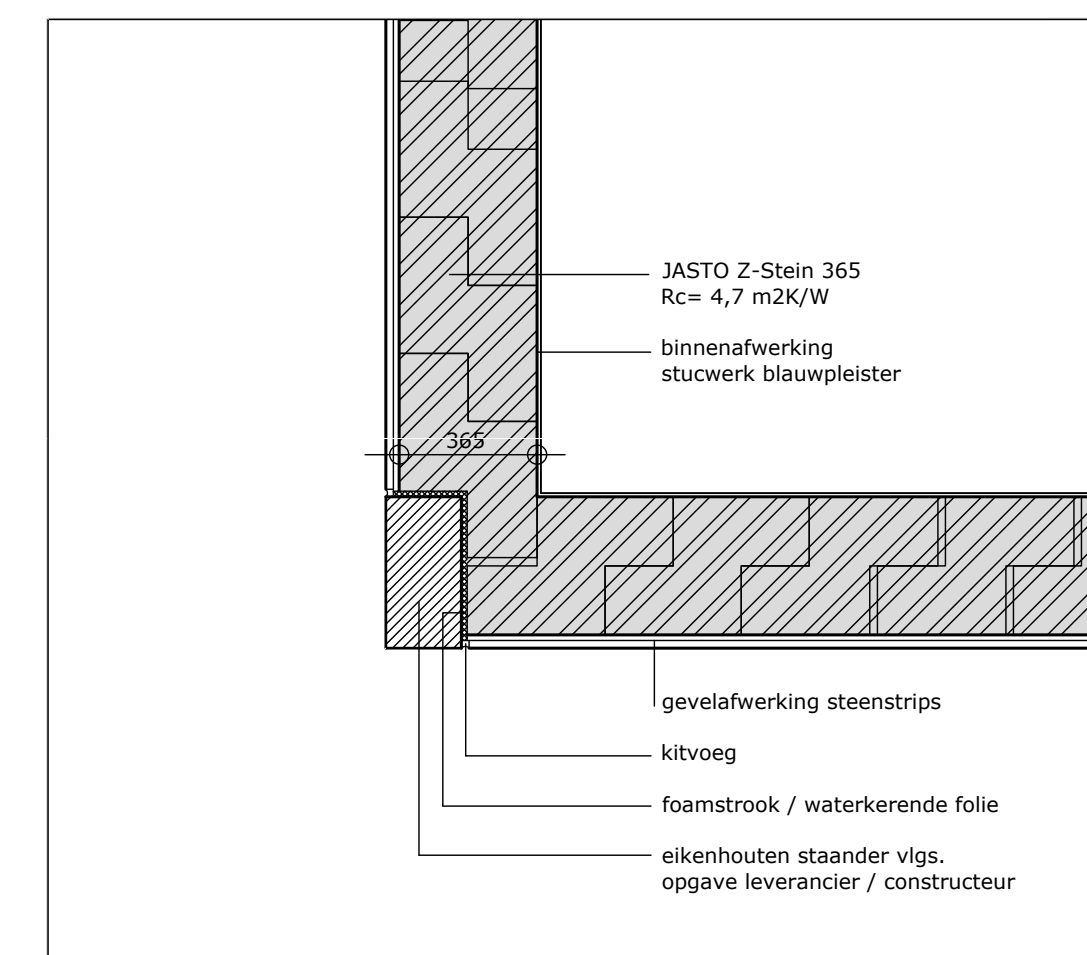

DETAIL 08

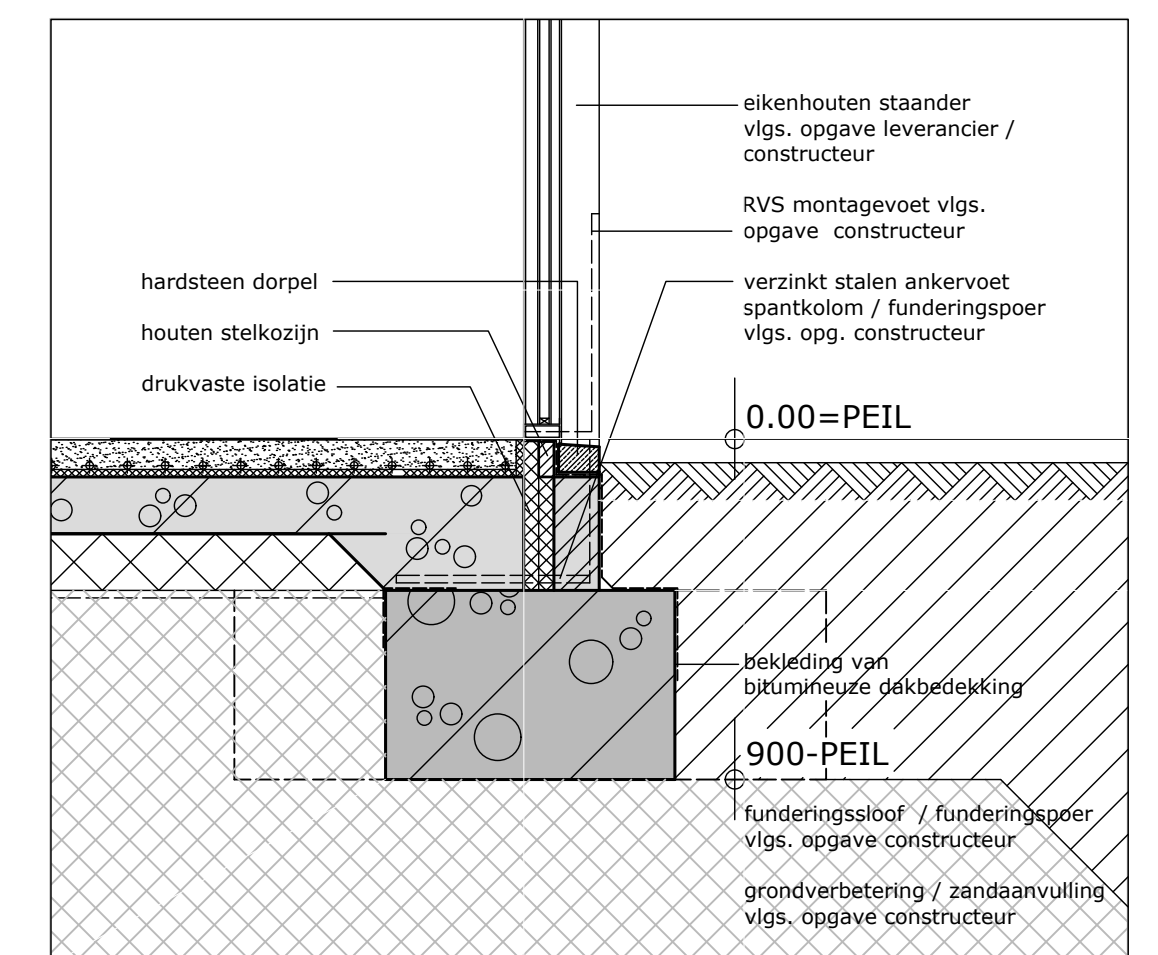

DETAIL 09

RENVOL

metalselwerk JASTO Z-Stein 365	
houten gelamineerde ligger	
ventilatie / luchtverversing	
zie rapport Kunen Bouwadvies	
rookmelder conform NEN 2555	
hang- en sluitwerk conform	
inbraakwerendheidsklasse II	
vw	vaatwasser
gst	gootsteen
wc	watercloset
wet	wastafel
dch	douche
wa	wasautomat
inst	overloop installatie
stl	standleiding
os	ontstoppingsstuk
hwa	hemelwaterafvoer
sp	spuwer
ontl	ontluchting

ALLE MATEN EN AFMETINGEN
IN HET WERK TE METEN EN
TE CONTROLLEREN

TECHNISCHE INSTALLATIES
VOLGENS OPGAVE INSTALLATEUR
EN UIT TE VOEREN OVEREENKOMSTIG
DE GELDENDE VOORSCHRIFTEN

CONSTRUCTIEGEGEVENS FUNDERINGEN,
BETON- HOUT- EN STAALCONSTRUCTIES
VOLGENS TEKENINGEN EN BEREKENINGEN
CONSTRUCTEUR

B01 - PLATTEGRONDEN / GEVELS /
DOORSNEDE / SITUATIE

B02 - TECHNISCHE PLATTEGRONDEN /
DETAILS

ontwerpburo
architecten

adres
Nieuwbouw Villa Polman
Molenstraat
Munstergeleen

ontwerper
I.A.P. Polman
Elegaststraat 12
6166 KE Geleen

schaal
1:100 / 1:20
mm
A1

datum
23-06-2021

getekend
28-04-2022



www.moonenoga.nl

TEKENING BOUWBSLUITTOESING
TECHNISCHE PLATTEGRONDEN / DETAILS

BURO OGA GELEEN 06-483 71077

B02 219321