



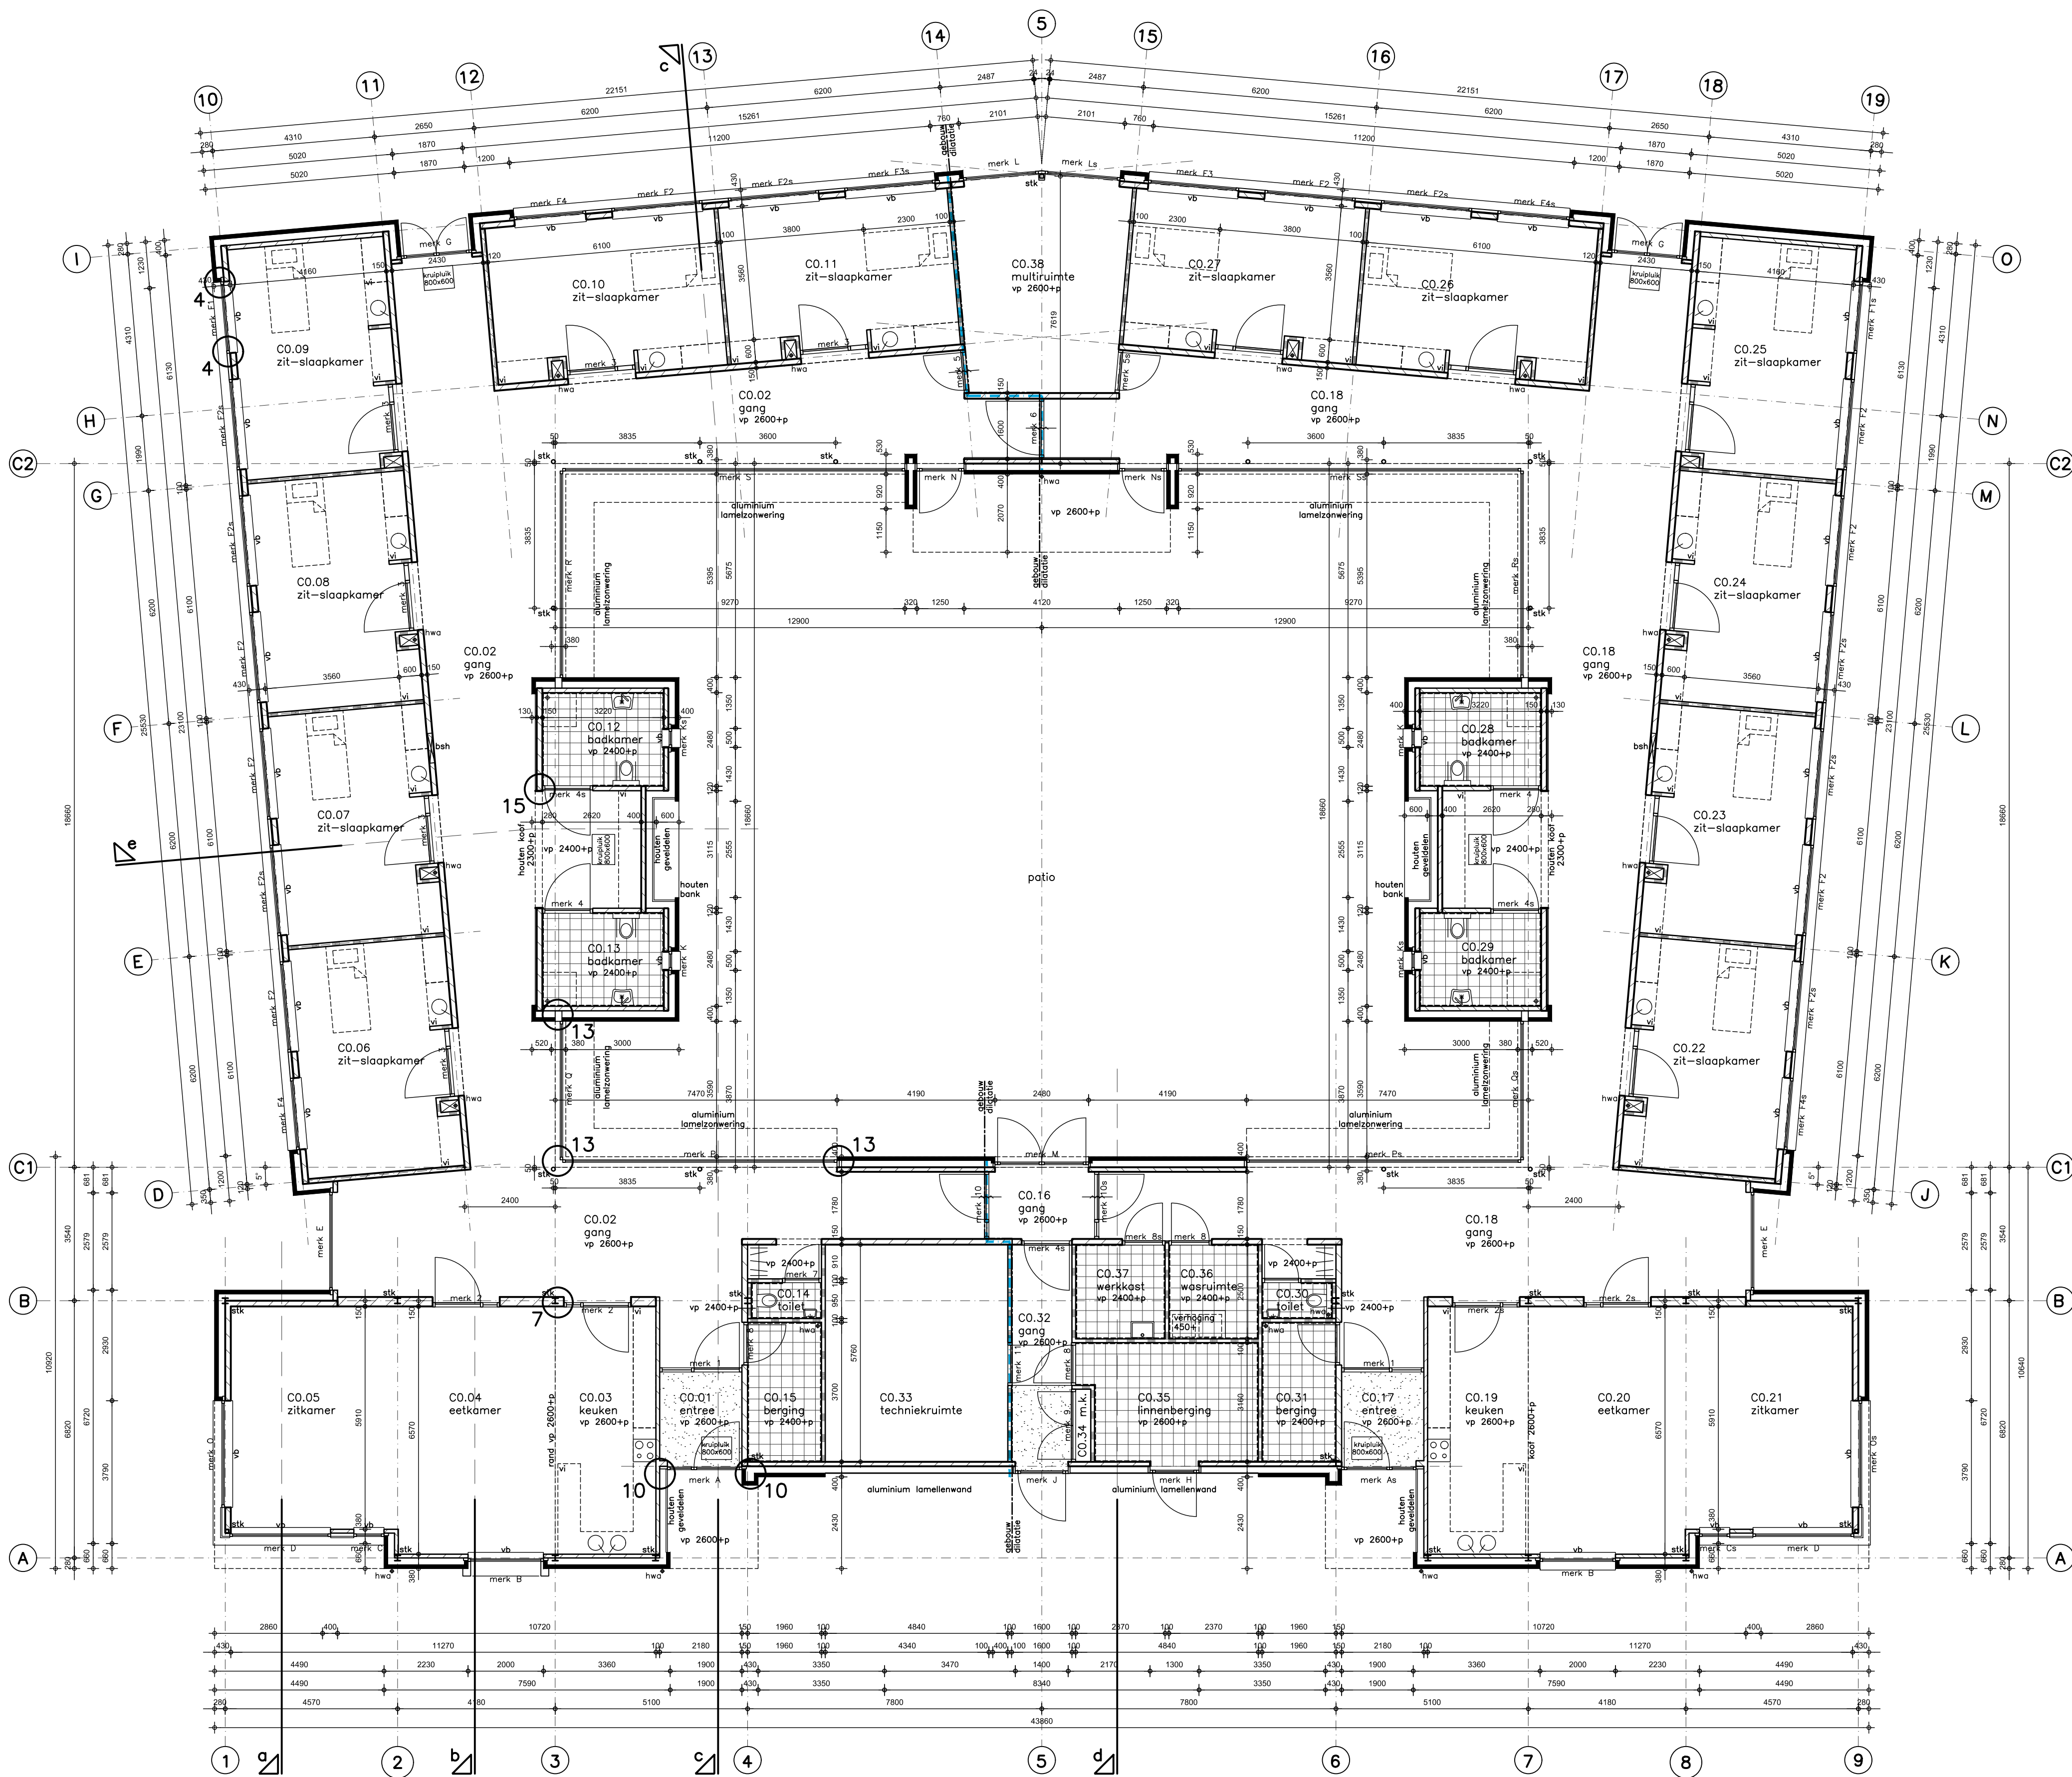

renvooi

	baksteen metselwerk betonvloer vigs. opg. constructeur kalkzandsteen cellenbeton betonsteen isolatie rc vigs. epc-berekening zelfslutend wdbdo 60 min. brandscheiding wdbdo 60 minuten rookscheiding "lousse" rook	stk stalen kolom vigs. opg. constructeur sti stalen ligger vigs. opg. constructeur hwa hemelwaterafvoer no noodoverstort vigs. opg. constructeur bah brandslanghaspel gkp gelasteerde kortplank al aluminium leedorpel p paneel in kozijn vb vensterbank sc screen lk loze screenkast vp verloopd plafond vi vaste inrichting door derden ps deur voorzien van panieksluiting
--	---	--

- rc-waarde buitenwanden, -vloeren en -daken volgens epc-berekening
- geldende normbladen conform stabu-standaard en bouwbesluit
- alle constructieonderdelen vigs. tekeningen en berekeningen constructeur
- installatietechnische voorzieningen vigs. tekeningen installatietechnisch adviseur
- uitvoering elektra volgens NEN 1010
- uitvoering voorziening voor gas volgens NEN 1078
- uitvoering drink- en warmwatervoorziening volgens NEN 1006
- afvoeren van afvalwater, fecaliën en hemelwater volgens NEN 3215
- luchtverversing volgens NEN 1087
- daglicht en uitzicht volgens NEN 2057
- alle beglazing volgens NEN 3569 en NEN 3576
- alle moten tbv. uitvoering in het werk meten en controleren
- peilmaten in overleg met gemeentelijke dienst
- wateropname sanitaire ruimten conform artikel 3.23 van het bouwbesluit
- bescherming tegen ratten en muizen conform afdeling 3.10 van het bouwbesluit
- een uitwendige scheidingconstructie van een verliifgebied heeft een volgens NEN 5077 bepaalde karakteristieke geluidswering van minimaal 20 dB
- geluidswering gevels conform akoestisch rapport K+ adviesgroep
- het hele gebouw ligt binnen de toegankelijkheidssector
- gebruiksfuncties, gebruiksovervallen, gebruiksgeluiden vigs. rapport toetsing bouwbesluit
- brandveiligheid en voorzieningen vigs. rapport brandveiligheid K+ adviesgroep

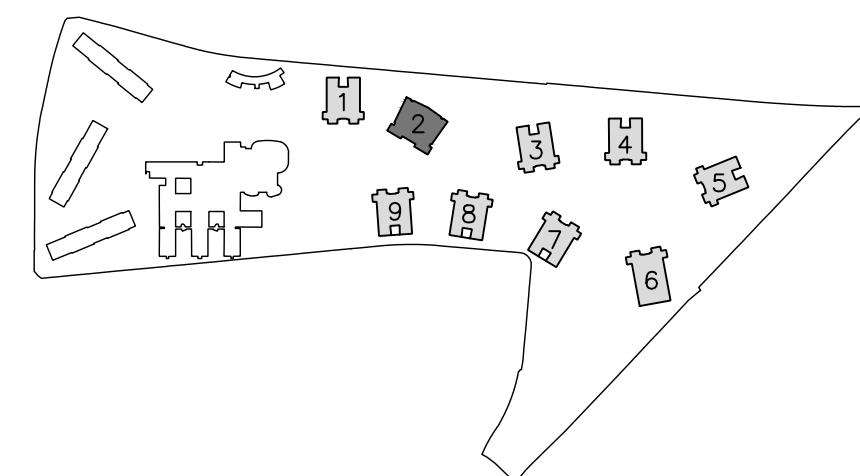

blok 2

gebouwtipe C



Houtstraat 34h
6102 BJ Echt
T 0475 46 45 42
E echth@coonenarchitecten.nl
I www.coonenarchitecten.nl

parc glana geleen
bestektekning gebouwtipe C
plattegrond begane grond

zuyderland zorgcentra bv
postbus 5500
6130 mb sittard

file O:\2860\tek\cad\2860\Constructs\bestek\type C\2860-b61.dwg
schaal 1:100
datum 01/03/18

blad b61
plan 2860