



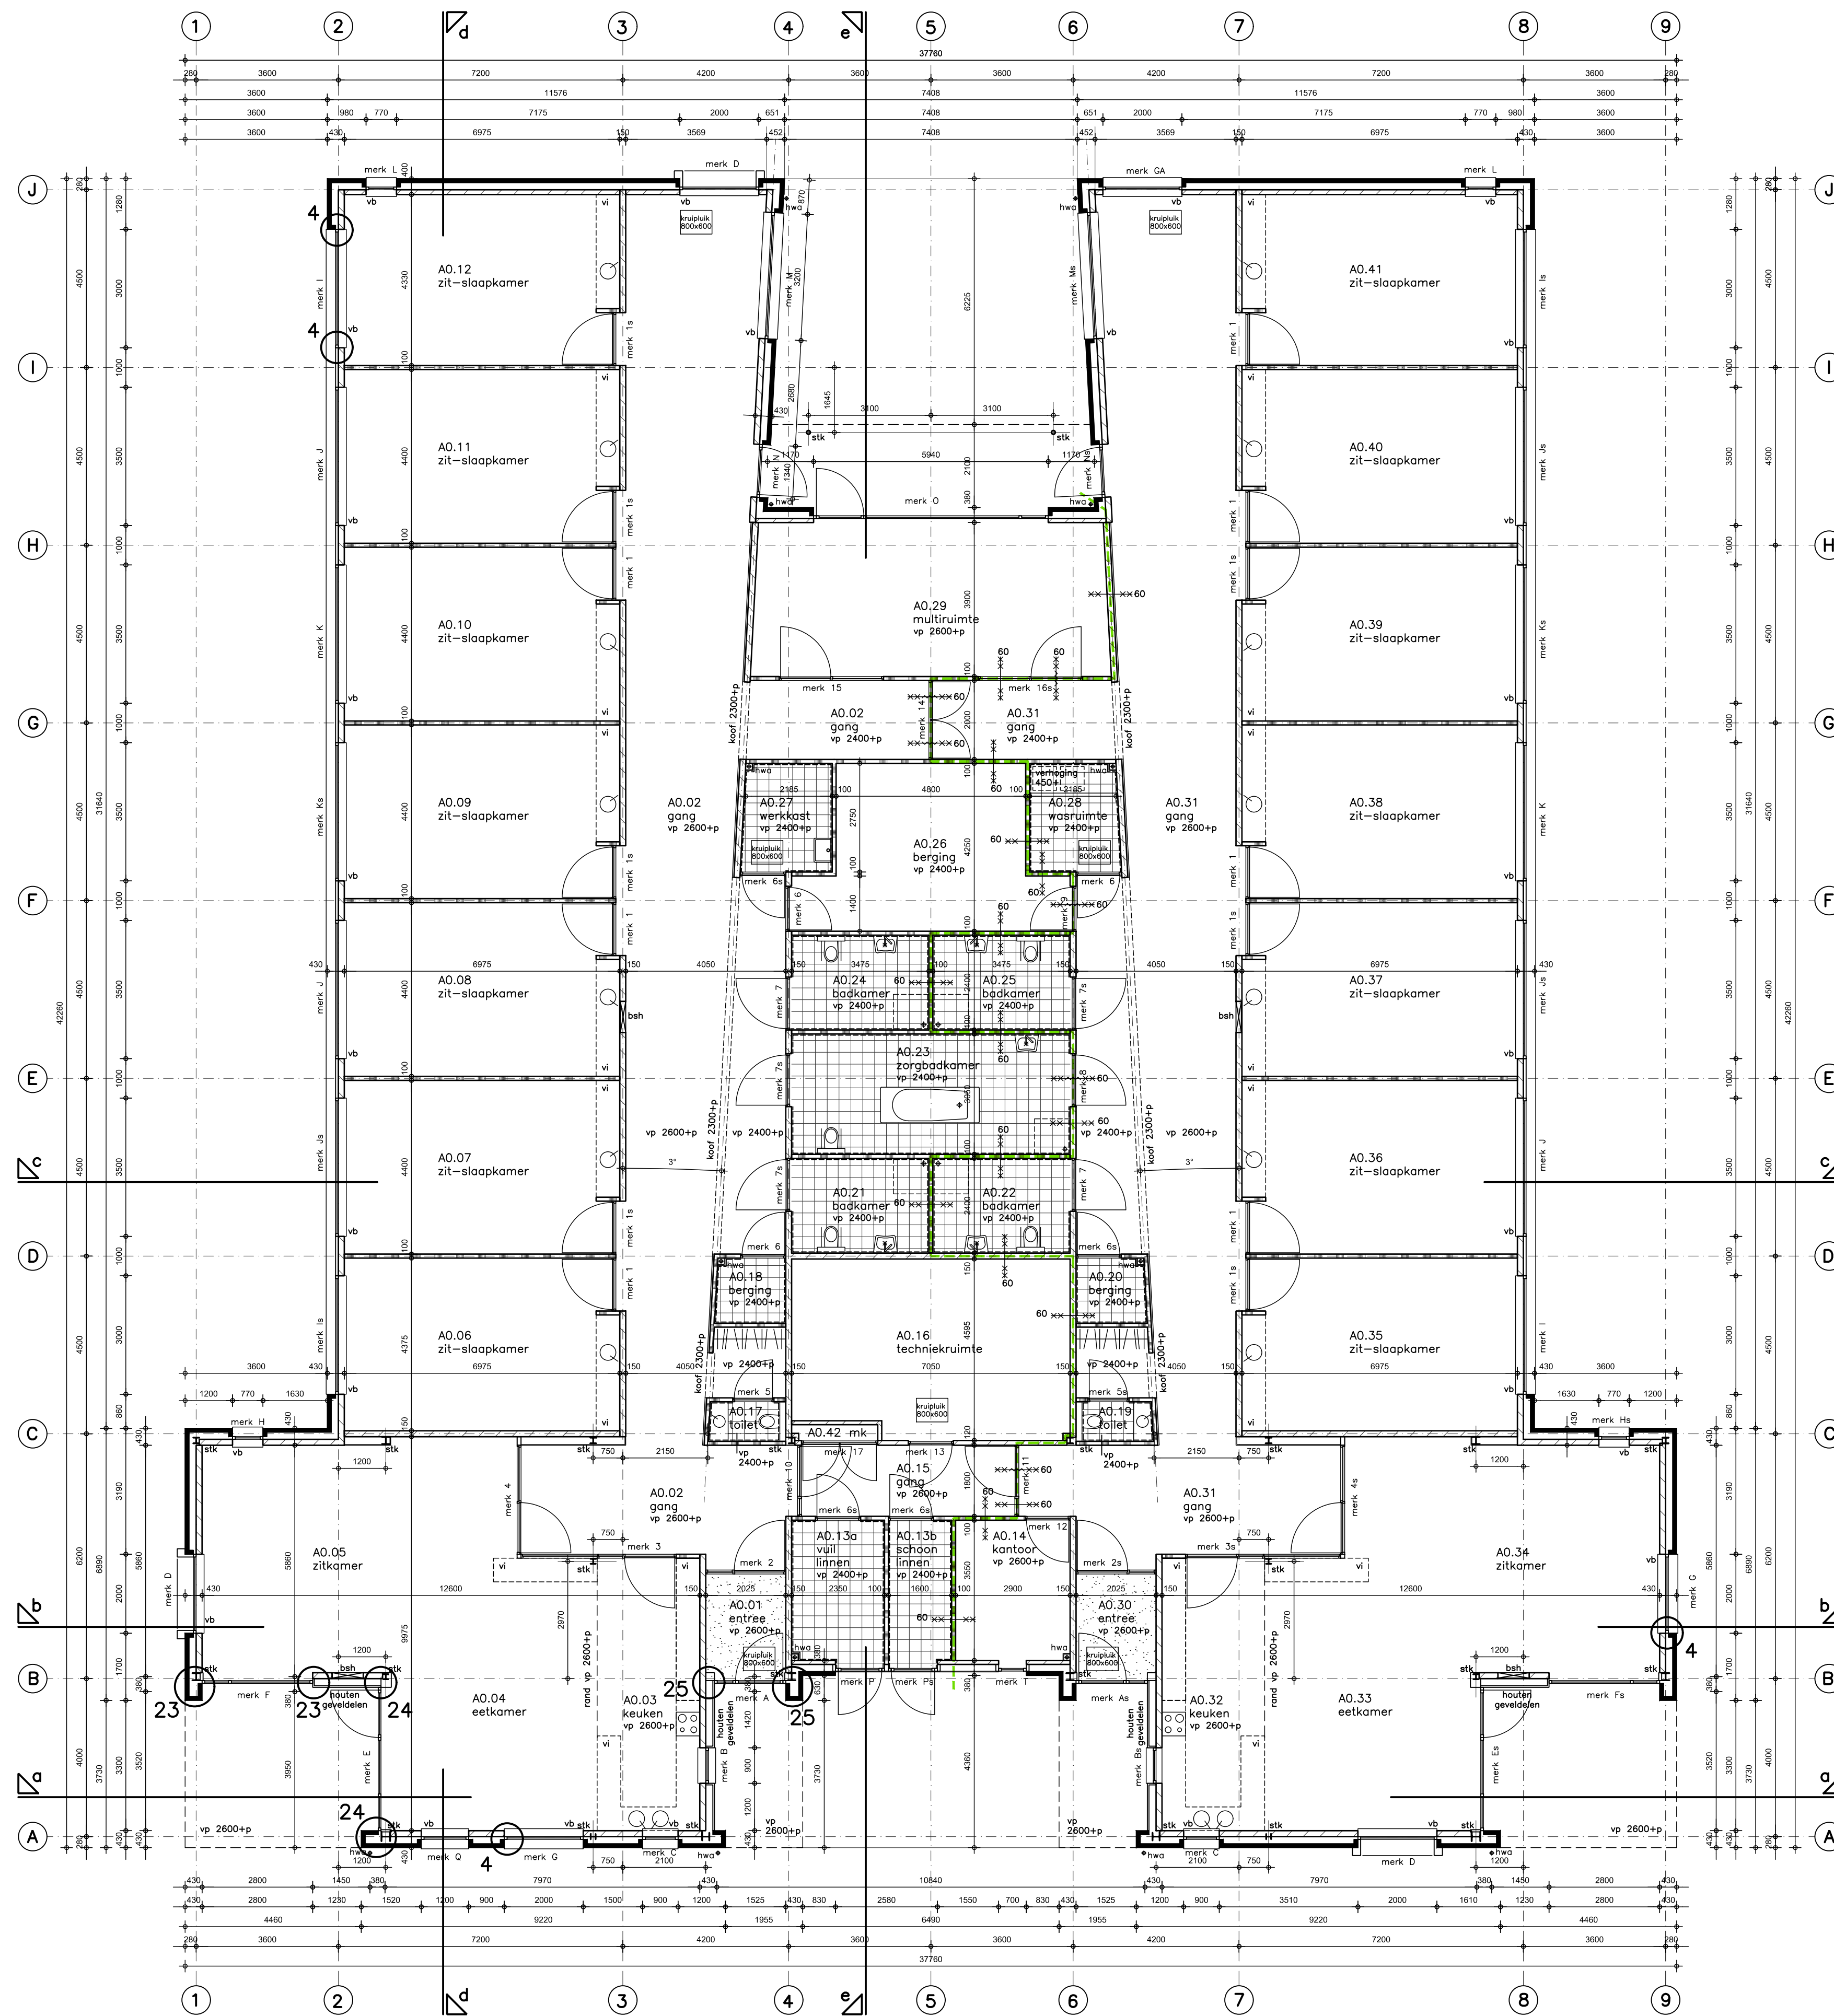

- renvooi
- | | | |
|--|---|--|
| | <p>baksteen metselwerk
betonvloer vigs. opg. constructeur
kalkzandsteen
cellenbeton
kalksteen
isolatie rc vigs. epc-berekening
zelfsultend
wdbdo 60 min.
brandscheiding wdbdo 60 minuten
rookschieding "koude" rook</p> | <p>stk stalen kolom vigs. opg. constructeur
sti stalen ligger vigs. opg. constructeur
hwa hemelwatervoer
no noodoverstort vigs. opg. constructeur
bah brandslanghaspel
gkp geladende kortplank
al aluminium leldorpel
p paneel in kozijn
vb vensterbank
sc screen
lk loze screenkast
vp verlaagd plafond
vi vaste inrichting door derden
ps deur voorzien van panieksluiting</p> |
|--|---|--|
- rc-waarde buitenwanden, -vloeren en -daken volgens epc-berekening
 - geldende normbladen conform stabu-standaard en bouwbesluit
 - alle constructieonderdelen vigs. tekeningen en berekeningen constructeur
 - installatietechnische voorzieningen vigs. tekeningen installatietechnisch adviseur
 - uitvoering elektra volgens NEN 1010
 - uitvoering voorziening voor gas volgens NEN 1078
 - uitvoering drink- en warmwatervoorziening volgens NEN 1006
 - afvoeren van afvalwater, fecaliën en hemelwater volgens NEN 3215
 - lichtverversing volgens NEN 1087
 - daglicht en uitzicht volgens NEN 2057
 - alle beglazing volgens NEN 3569 en NEN 3576
 - alle moten tbv. uitvoering in het werk meten en controleren
 - peilmaten in overleg met gemeentelijke dienst
 - wateropname sanitaire ruimten conform artikel 3.23 van het bouwbesluit
 - bescherming tegen ratten en muizen conform afdeling 3.10 van het bouwbesluit
 - een uitwendige scheidingconstructie van een verblifgebied heeft een volgens NEN 5077 bepaalde karakteristieke geluidwering van minimaal 20 dB
 - geluidwering gevels conform akoestisch rapport K+ adviesgroep
 - het hele gebouw ligt binnen de toegankelijkheidssector
 - gebruiksfuncties, gebruiksovervloeden, gebruiksgeluiden vigs. rapport toetsing bouwbesluit
 - brandveiligheid en voorzieningen vigs. rapport brandveiligheid K+ adviesgroep

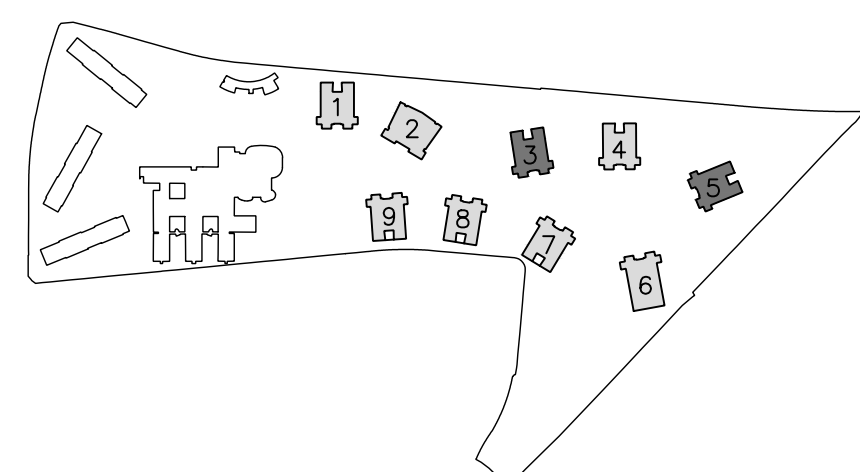

blok 3+5
gebouwtype A2

Coonen Architecten CA
Houtstraat 34h
6102 BJ Echt
T 0475 46 45 42
E ech@coonenarchitecten.nl
I www.coonenarchitecten.nl

parc glana geleen
bestektekoning gebouwtype A2
plattegrond begane grond

zuyderland zorgcentra bv
postbus 5500
6130 mb sittard

file 2860-b11.dwg
schaal 1:100
datum 01/03/18

blad b21
plan 2860