

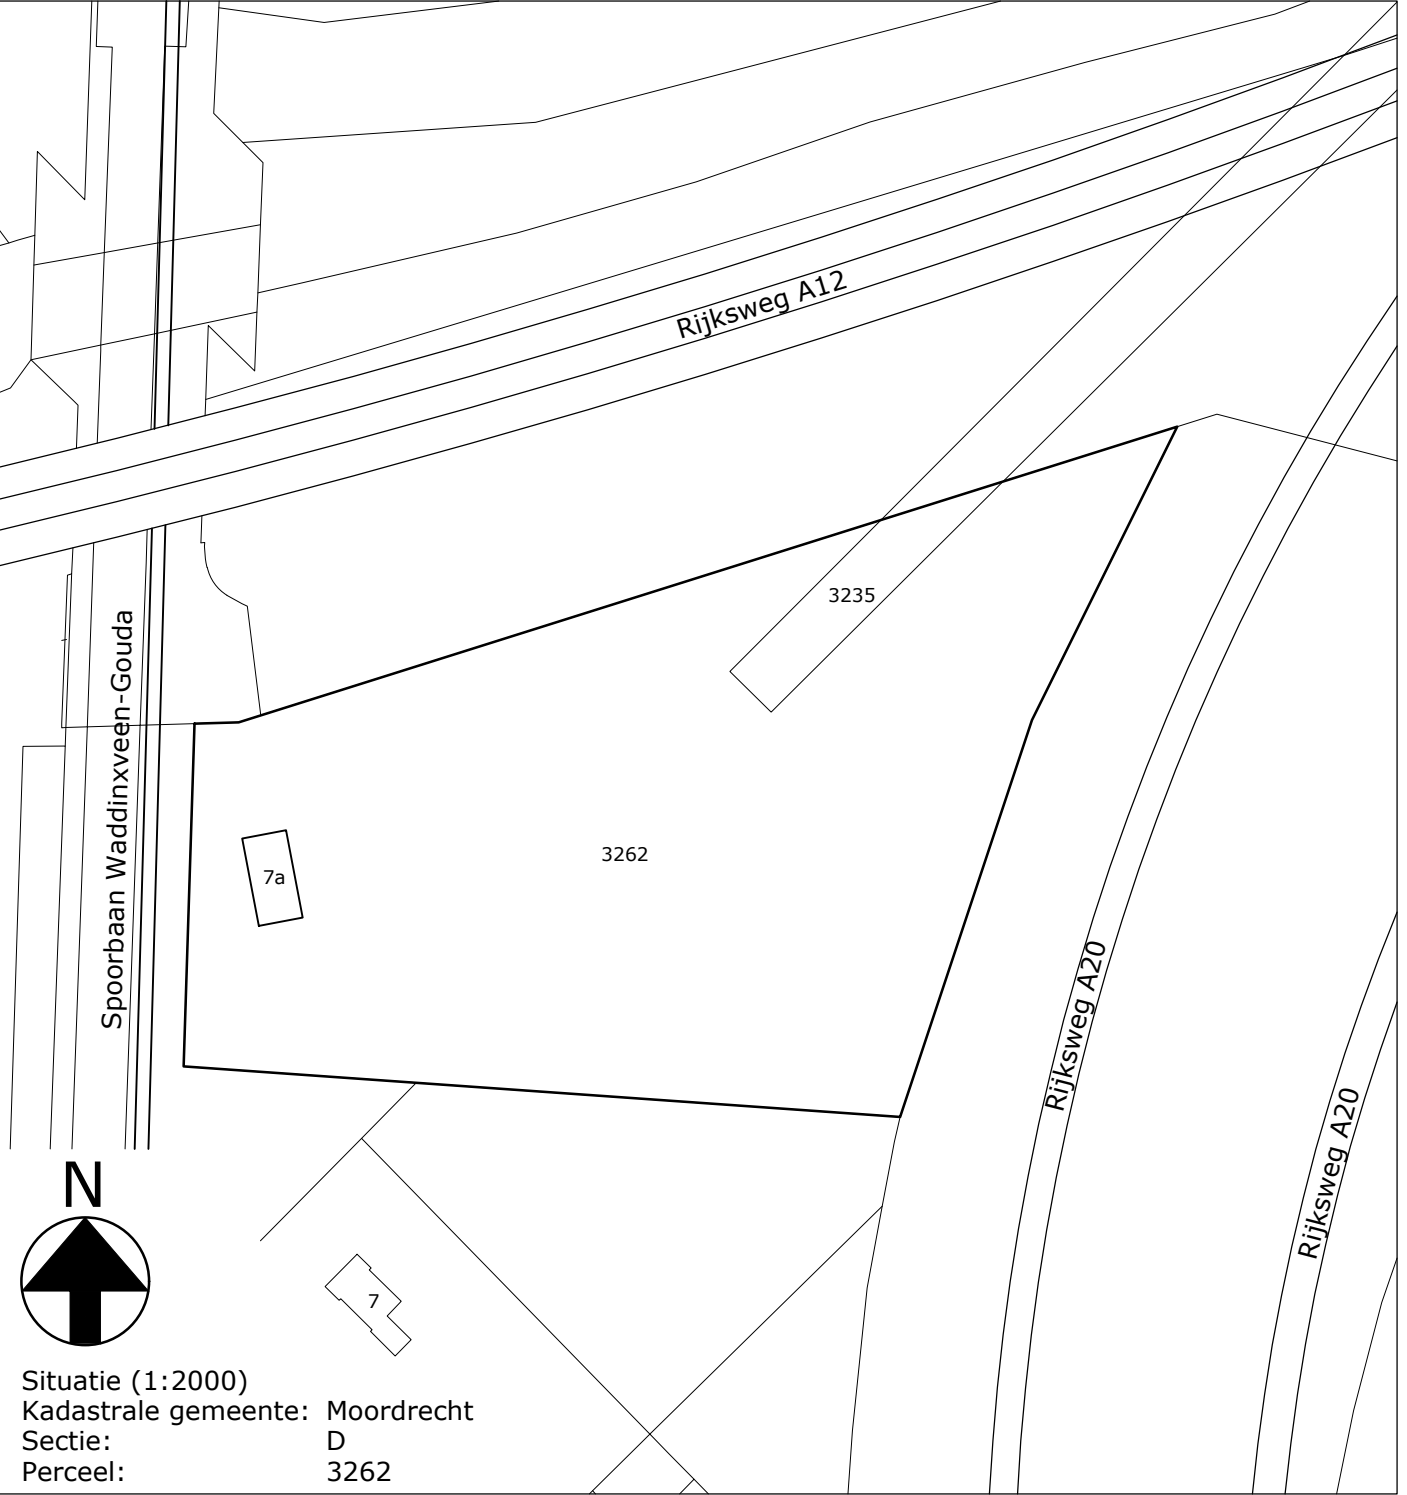


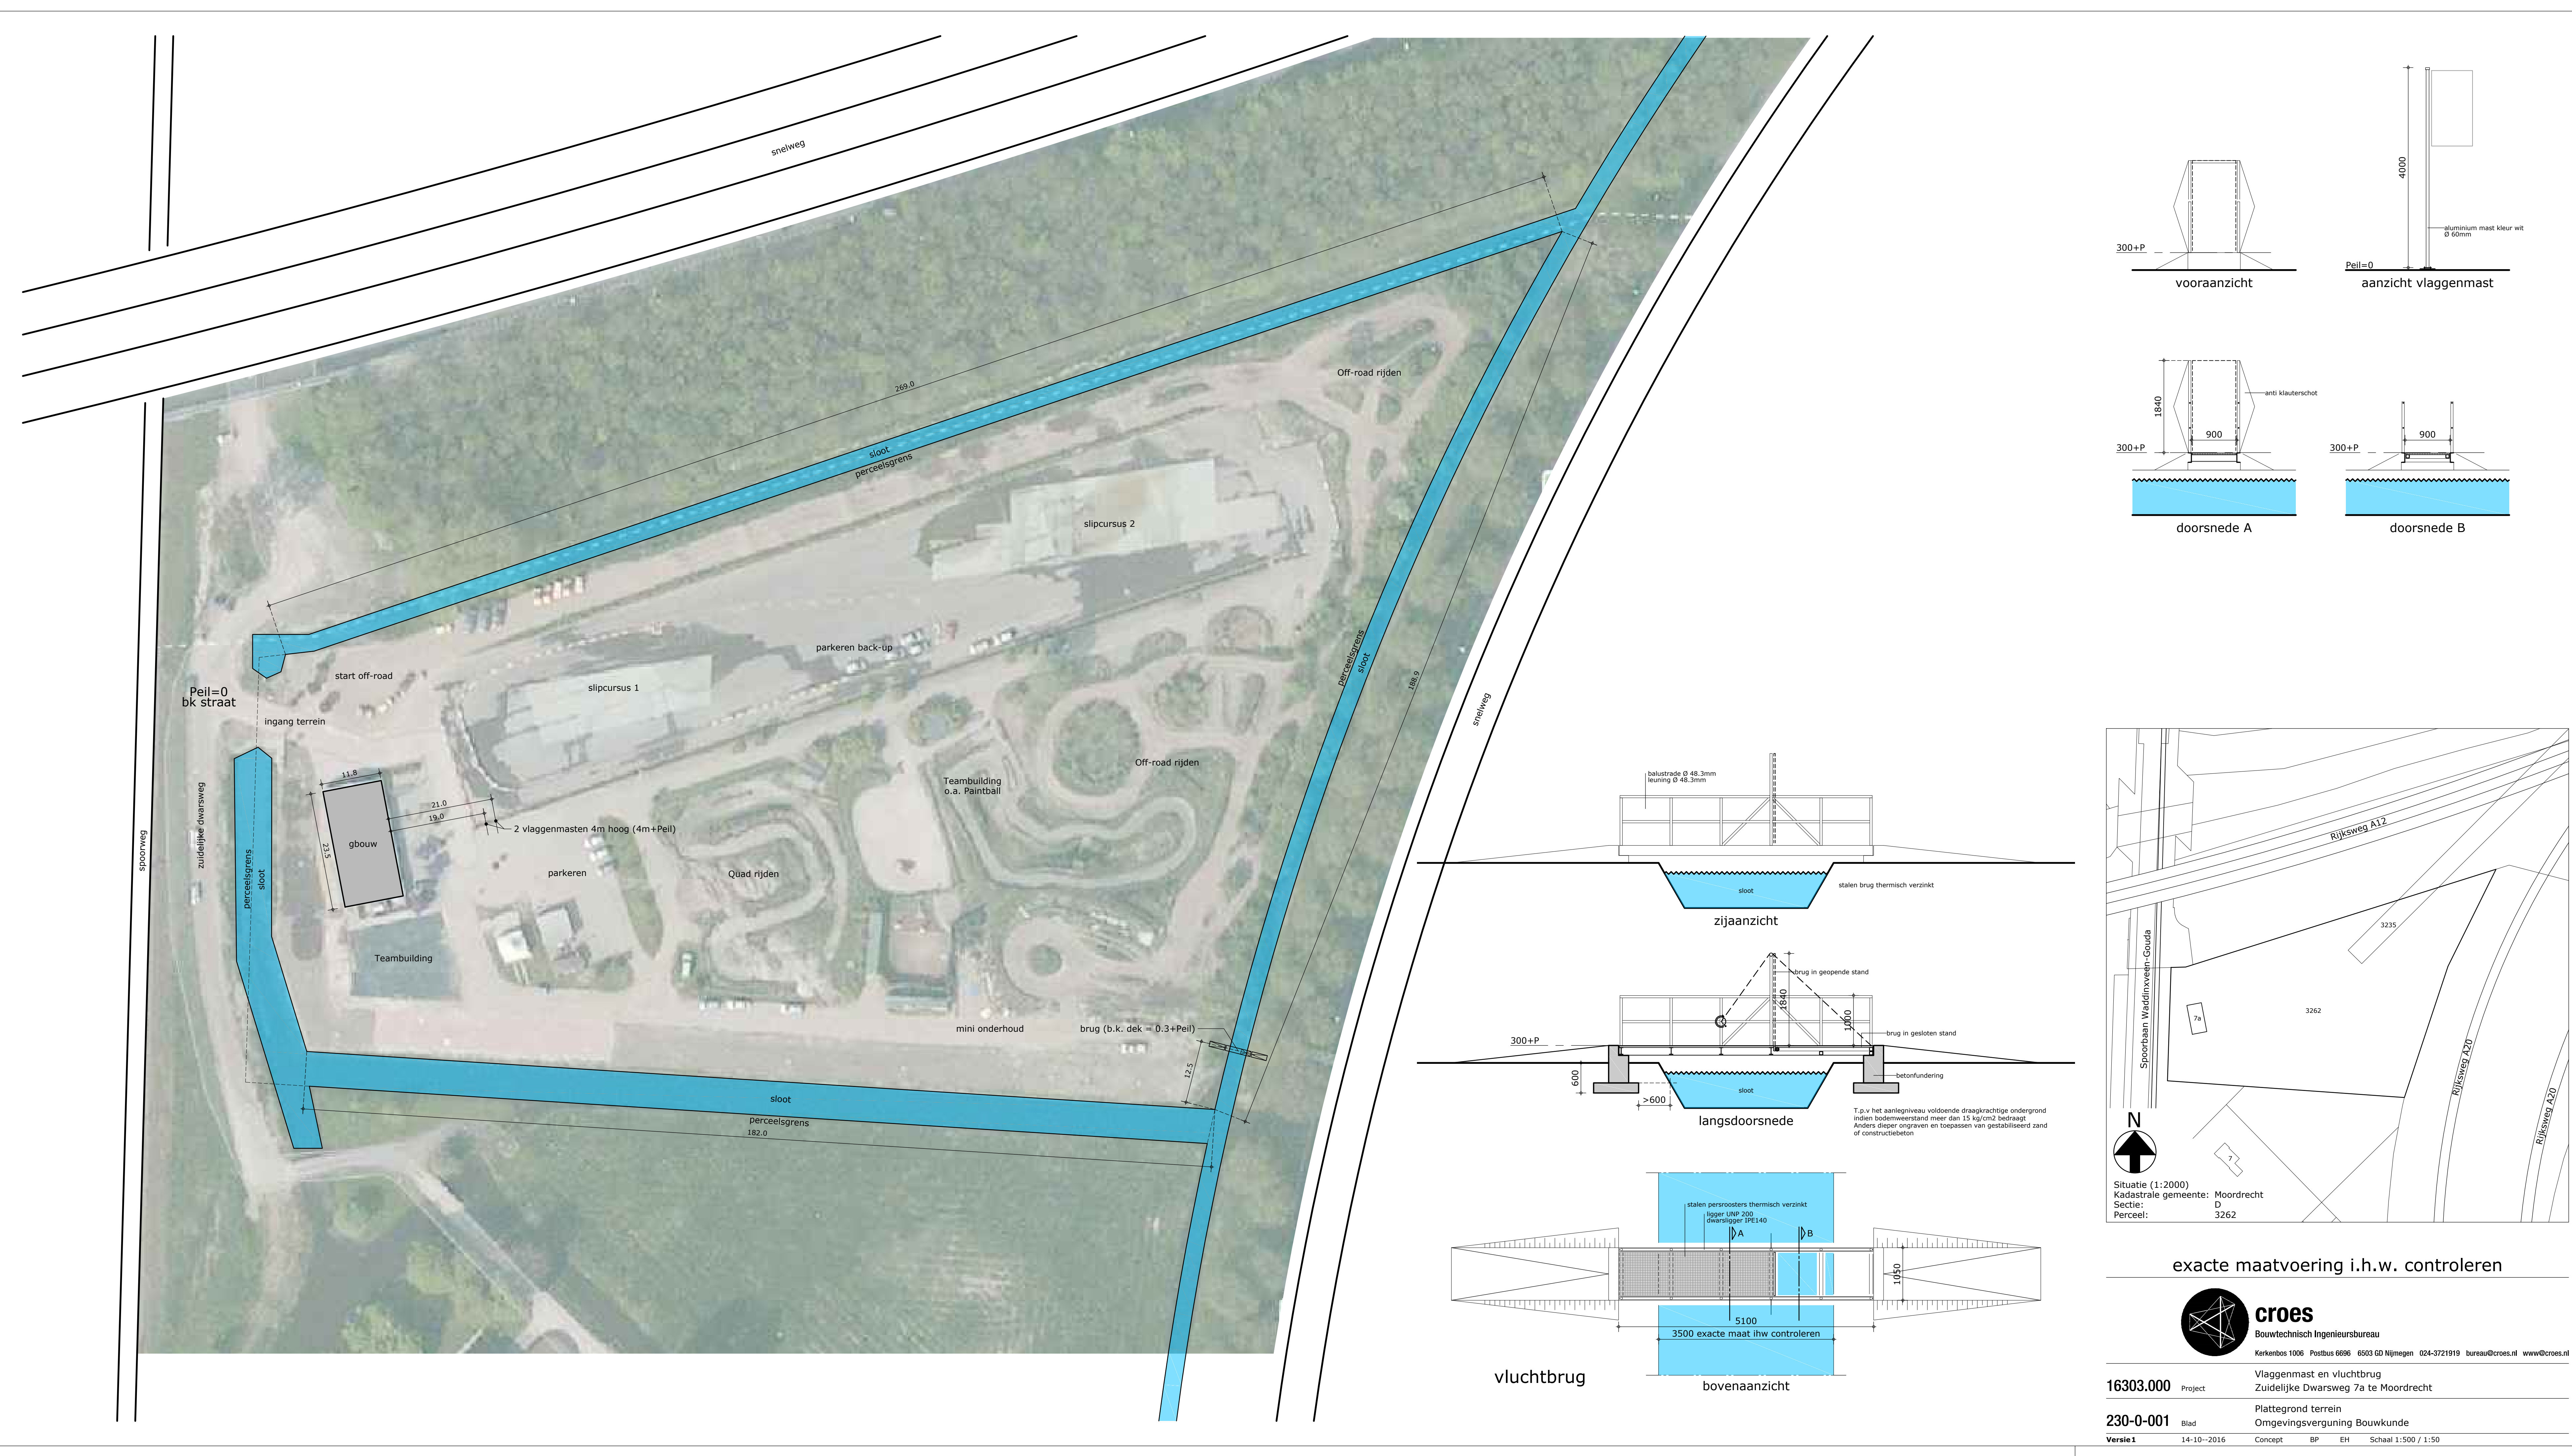

exacte maatvoering i.h.w. controleren

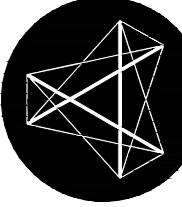

croes

Bouwtechnisch Ingenieursbureau

Kerkbos 1006 Postbus 6696 6503 GD Nijmegen 024-3721919 bureau@croes.nl www.croes.nl

16303.000

Project

230-0-001

Blad

Versie 1

14-10-2016

Concept

BP

EH

Schaal 1:500 / 1:50

Vlaggenmast en vluchtbrug

Zuidelijke Dwarsweg 7a te Moordrecht

Plattegrond terrein

Omgevingsvergunning Bouwkunde

354x1051