




Situatiebestaand 1:500

Situatie nieuw 1:500

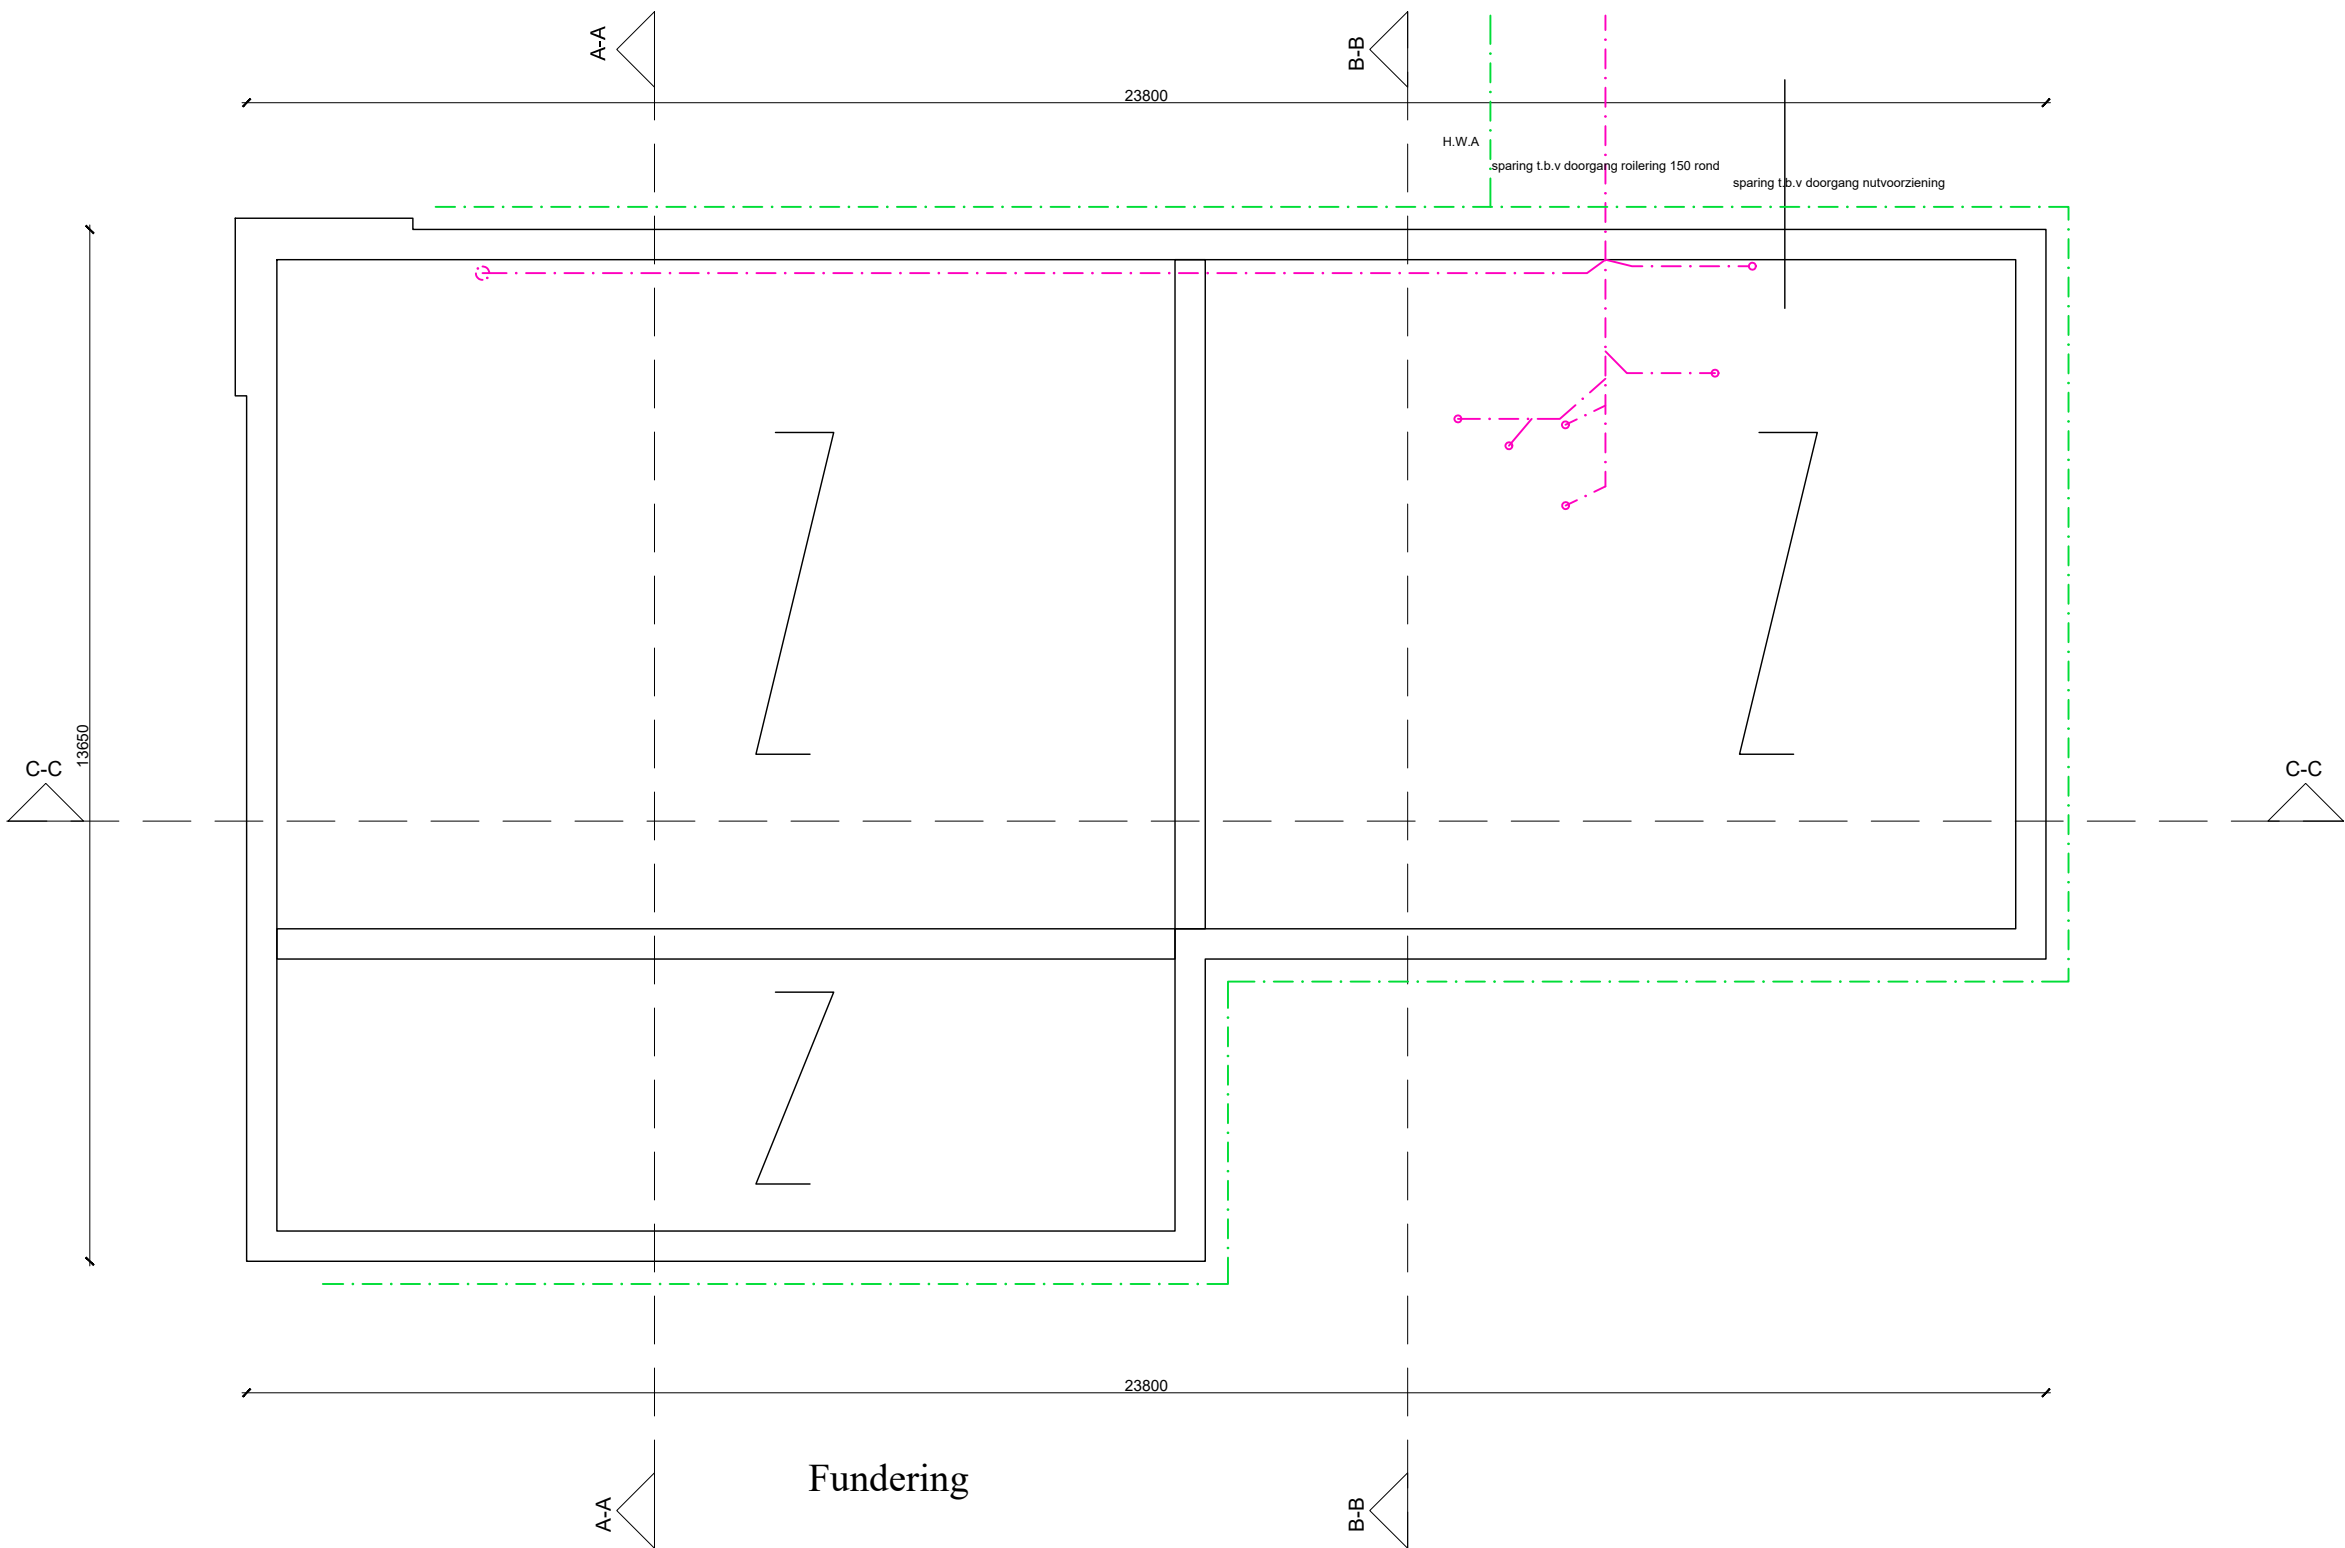


renvooi algemeen

- Toiletten en opstelplaatsen aanrecht mechanisch ventileren. Ventilatie voorzieningen uitvoeren conform NEN 1087.
- Alle buitenramen en -deuren voorzien van HR++ beglazing.
- Uitwendige scheidingsconstructie uitvoeren met goede kierdichting vlg. SBR-richtlijn; draaiende delen met dubbele kierdichting, aansluiting van verschillende materialen in de uitwendige scheidingsconstructie goed dicht.
- Afmetingen binnendeuren 930x2315 mm. m.u.v. deur meterkast.
- Wering ratten en muizen vlg. afd. 3.17.1 Bouwbesluit.
- Het hoogteverschil tussen de toegangen en de aansluitende bestrating of de vloer van de gemeenschappelijke verkeersruimten, is ten hoogste 0,02 m.
- Wateropname materialen vloer, wanden en plafond natte ruimten vlg. NEN 2778.
- Electriciteitsvoorzieningen + noodstroomvoorzieningen, vlg. installateur, conform NEN 1010.
- Drinkwater- en warmtevoorzieningen, vlg. installateur, conform NEN 1006 (AVWI-2002 + VEWIN).
- Riolering, vlg. loodgieter, van recyclebaar PVC en de riolering conform NEN 3215 en afd. 3.8 + 3.9 Bouwbesluit.
- Meterkast vlg. plaatselijke richtlijnen nutsbedrijven.
- Trappen en balustrades vlg. afd. 2.5 Bouwbesluit.

renvooi bouwkundig


- Scheidingswanden lichte constructie
- Binnenwanden dragend en constructief
- Buitenmetselwerk baksteen
- Isolatie

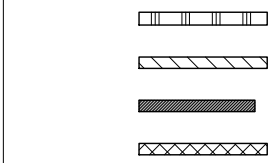

maatvoering dient in het werk te worden gecontroleerd

het gehele gebouw heeft een bijeenkomstfunctie
het gehele gebouw is integraal toegankelijk
het gebouw als geheel is minder dan 1000 m2 en is als een compartiment in zijn geheel

- transparante verlichting voorzien van pictogram ter aanduiding van "vluchtrichting"
- transparante verlichting voorzien van pictogram ter aanduiding van "uitgang"
- tweezijdig 30 min. rookwerende constructie
- brandslanghaspel, lengte max. 20 / 30 m
- schuimblusser - 6 liter
- zelfsluitende functie
- vluchtdeur zonder losse hulpmiddelen te openen
- automatische schuifdeur bij spanning wegval handmatig te openen
- algemene noodverlichting
- brandmeldcentrale
- akoestische signaalmelder
- handbrandmelder
- automatische rookmelder
- neveindicator

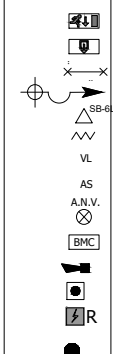

- AFWERKSTAAFT:
- Verkeersgebied
 - wanden: niet dragende scheidingswanden, stucwerk
 - vloerbedekking: marmoleum
 - plafond: akoestisch systeem plafond
 - V.R., :
 - wanden: niet dragende scheidingswanden, stucwerk
 - vloerbedekking: marmoleum
 - plafond: akoestisch systeem plafond
 - V.R., overig:
 - wanden: niet dragende scheidingswanden, stucwerk
 - vloerbedekking: marmoleum of kunststof gietvloer
 - plafond: akoestisch systeem plafond
 - Sanitaire ruimte :
 - wanden: niet dragende scheidingswanden, tegelwerk
 - vloerbedekking: tegels of waterdichte kunststof gietvloer
 - plafond: akoestisch systeem plafond en vochtbestendig


- Toiletten en opstelplaatsen aanrecht mechanisch ventileren. Ventilatie voorzieningen uitvoeren conform NEN 1087.
- Alle buitenramen en -deuren voorzien van HR++ beglazing.
- Uitwendige scheidingsconstructie uitvoeren met goede kierdichting vlg. SBR-richtlijn; draaiende delen met dubbele kierdichting, aansluiting van verschillende materialen in de uitwendige scheidingsconstructie goed dicht.
- Afmetingen binnendeuren 930x2315 mm. m.u.v. deur meterkast.
- Wering ratten en muizen vlg. afd. 3.17.1 Bouwbesluit.
- Het hoogteverschil tussen de toegangen en de aansluitende bestrating of de vloer van de gemeenschappelijke verkeersruimten, is ten hoogste 0,02 m.
- Wateropname materiële vloer, wanden en plafond naiten ruimten vlg. NEN 2778.
- Electriciteitsvoorzieningen + noodstroomvoorzieningen, vlg. installateur, conform NEN 1010.
- Drinkwater- en warmtevoorzieningen, vlg. installateur, conform NEN 1006 (AWVI-2002 + VEWIN)
- Roliering, vlg. loodgieter, van recyclebaar PVC en de roltering conform NEN 3215 en afd. 3.8 + 3.9 Bouwbesluit.
- Meterkast vlg. plaatselijke richtlijnen nutsbedrijven.
- Trappen en balustrades vlg. afd. 2.5 Bouwbesluit.

- Scheidingswanden lichte constructie - Binnenwanden dragend en constructief - Buitenmetselwerk baksteen - Isolatie	
maatvoering dient in het werk te worden gecontroleerd	

het gehele gebouw heeft een bijeenkomstfunctie
het gehele gebouw is integraal toegankelijk
het gebouw als geheel is minder dan 1000 m2 en is als een compartiment in zijn geheel

- transparante verlichting voorzien van pictogram ter aanduiding van "vluchtrichting"
- transparante verlichting voorzien van pictogram ter aanduiding van "uitgang"
- tweezijdig 30 min. rookwerende constructie
- brandslanghaspel, lengte max. 20 / 30 m
- schuimblusser - 6 liter
- zelfsluitende functie
- vluchtdoor zonder losse hulpmiddelen te openen
- automatische schuifdeur bij spanning wegvall handmatig te openen
- algemene noodverlichting
- brandmeldcentrale
- akoestische signaalmelder
- handbrandmelder
- automatische rookmelder
- neveindicator

- **AFWERKSTAAT:**
 - Verkeersgebied
 - wanden: niet dragende scheidingswanden, stucwerk
 - vloerbedekking: marmeroleum
 - plafond: akoestisch systeem plafond
 - V.R.;
 - wanden: niet dragende scheidingswanden, stucwerk
 - vloerbedekking: marmeroleum
 - plafond: akoestisch systeem plafond
 - V.R., overig:
 - wanden: niet dragende scheidingswanden, stucwerk
 - vloerbedekking: marmeroleum of kunststof gietvloer
 - plafond: akoestisch systeem plafond
 - Sanitaire ruimte:
 - wanden: niet dragende scheidingswanden, tegelwerk
 - vloerbedekking: tegels of waterdichte kunststof gietvloer
 - plafond: akoestisch systeem plafond en vuotbestendig

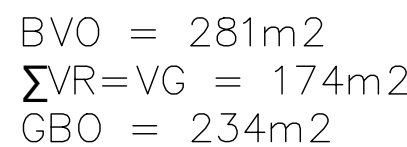


- Toiletten en opstelplaatsen aanrecht mechanisch ventileren. Ventilatie voorzieningen uitvoeren conform NEN 1087.
- Alle buitenramen en -deuren voorzien van HR++ beglazing.
- Uitwendige scheidingsconstructie uitvoeren met goede kierdichting vlg. SBR-richtlijn; draaiende delen met dubbele kierdichting, aansluiting van verschillende materialen in de uitwendige scheidingsconstructie goed dichtn.
- Afmetingen binnendeuren 930x2315 mm. m.u.v. deur meterkast.
- Wering ratten en muizen vlg. afd. 3.17.1 Bouwbesluit.
- Het hoogteverschil tussen de toegangen en de aansluitende bestrating of de vloer van de gemeenschappelijke verkeersruimten, is ten hoogste 0,02 m.
- Wateropname materialen vloer, wanden en plafond natte ruimten vlg. NEN 2778.
- Electriciteitsvoorzieningen + noodstroomvoorzieningen, vlg. installateur, conform NEN 1010.
- Drinkwater- en warmtevoorzieningen, vlg. installateur, conform NEN 1006 (AWVI-2002 + VEWIN)
- Roliering, vlg. loodgieter, van recyclebaar PVC en de roltering conform NEN 3215 en afd. 3.8 + 3.9 Bouwbesluit.
- Meterkast vlg. plaatselijke richtlijnen nutsbedrijven.
- Trappen en balustrades vlg. afd. 2.5 Bouwbesluit.


- Scheidingswanden lichte constructie - Binnenwanden dragend en constructief - Buitenmetselwerk baksteen - Isolatie	
maatvoering dient in het werk te worden gecontroleerd	

het gehele gebouw heeft een bijeenkomstfunctie
het gehele gebouw is integraal toegankelijk
het gebouw als geheel is minder dan 1000 m2 en is als een compartiment in zijn geheel

- transparante verlichting voorzien van pictogram ter aanduiding van "vluchtrichting"
- transparante verlichting voorzien van pictogram ter aanduiding van "uitgang"
- tweezijdig 30 min. rookwerende constructie
- brandslanghaspel, lengte max. 20 / 30 m
- schuimblusser - 6 liter
- zelfsluitende functie
- vluchtdoor zonder losse hulpmiddelen te openen
- automatische schuifdeur bij spanning wegvallend handmatig te openen
- algemene noodverlichting
- brandmeldcentrale
- akoestische signaalmelder
- handbrandmelder
- automatische rookmelder
- neveindicator

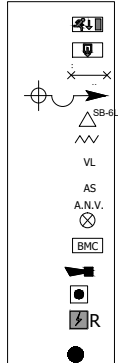

- **AFWERKSTAAT:**
 - Verkeersgebied
 - wanden: niet dragende scheidsdijwanden, stucwerk
 - vloerbedekking: marmeren
 - plafond: akoestisch systeem plafond
 - V.R., :
 - wanden: niet dragende scheidsdijwanden, stucwerk
 - vloerbedekking: marmeren
 - plafond: akoestisch systeem plafond
 - V.R., overig:
 - wanden: niet dragende scheidsdijwanden, stucwerk
 - vloerbedekking: marmeren of kunststof gietvloer
 - plafond: akoestisch systeem plafond
 - Sanitaire ruimte :
 - wanden: niet dragende scheidsdijwanden, tegelwerk
 - vloerbedekking: tegels of waterdichte kunststof gietvloer
 - plafond: akoestisch systeem plafond en vochtbestendig

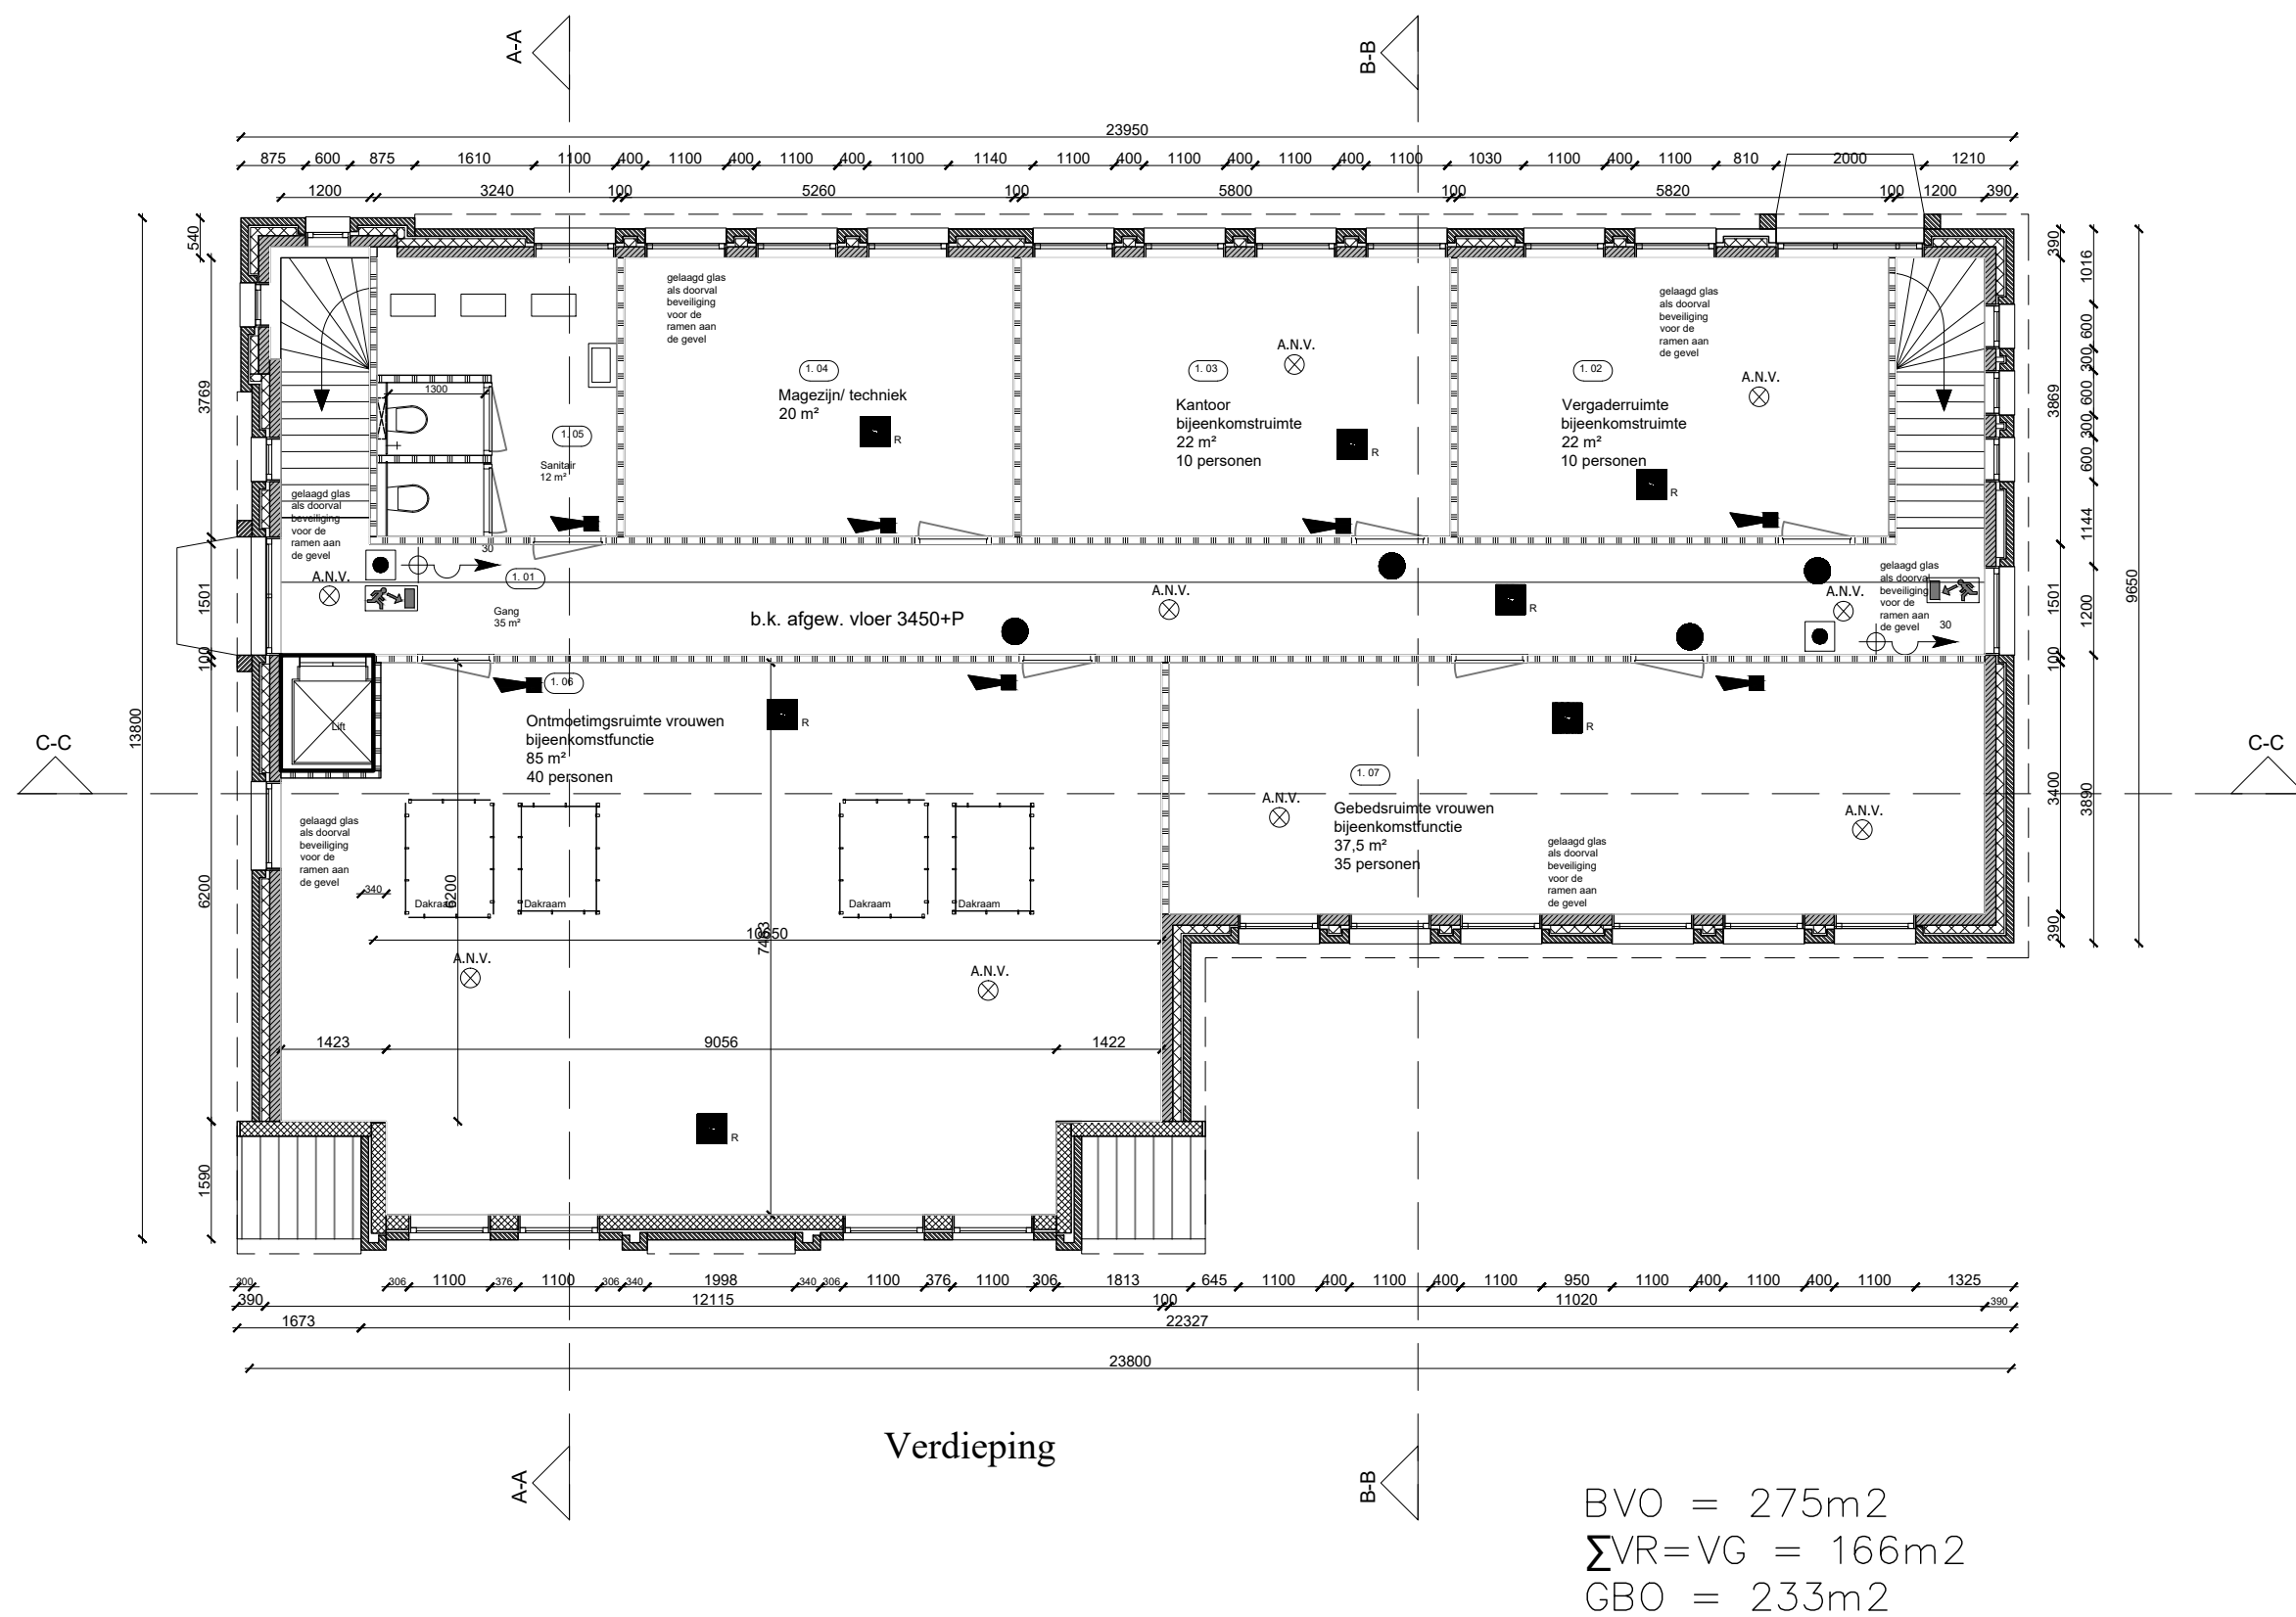

- Toiletten en opstelplaatsen aanrecht mechanisch ventileren. Ventilatie voorzieningen uitvoeren conform NEN 1087.
- Alle buitenramen en -deuren voorzien van HR++ beglazing.
- Uitwendige scheidingsconstructie uitvoeren met goede kierdichting vlg. SBR-richtlijn; draaiende delen met dubbele kierdichting, aansluiting van verschillende materialen in de uitwendige scheidingsconstructie goed dicht.
- Afmetingen binnendeuren 930x2315 mm. m.u.v. deur meterkast.
- Wering ratten en muizen vlg. afd. 3.17.1 Bouwbesluit.
- Het hoogteverschil tussen de toegangen en de aansluitende bestrating of de vloer van de gemeenschappelijke verkeersruimten, is ten hoogste 0,02 m.
- Wateropname materiele vloer, wanden en plafond naiten ruimten vlg. NEN 2778.
- Electriciteitsvoorzieningen + noodstroomvoorzieningen, vlg. installateur, conform NEN 1010.
- Drinkwater- en warmtevoorzieningen, vlg. installateur, conform NEN 1006 (AWVI-2002 + VEWIN)
- Roliering, vlg. loodgieter, van recyclebaar PVC en de roltering conform NEN 3215 en afd. 3.8 + 3.9 Bouwbesluit.
- Meterkast vlg. plaatselijke richtlijnen nutsbedrijven.
- Trappen en balustrades vlg. afd. 2.5 Bouwbesluit.

- Scheidingswanden lichte constructie - Binnenwanden dragend en constructief - Buitenmetselwerk baksteen - Isolatie	
--	--

het gehele gebouw heeft een bijeenkomstfunctie
het gehele gebouw is integraal toegankelijk
het gebouw als geheel is minder dan 1000 m2 en is als een compartiment in zijn geheel

- 



























renvooi algemeen

- Toiletten en opstelplaatsen aanrecht mechanisch ventileren. Ventilatie voorzieningen uitvoeren conform NEN 1087.
- Alle buitenramen en -deuren voorzien van HR++ beglazing.
- Uitwendige scheidingsconstructie uitvoeren met goede kierdichting vlg. SBR-richtlijn; draaiende delen met dubbele kierdichting, aansluiting van verschillende materialen in de uitwendige scheidingsconstructie goed dicht.
- Afmetingen binnendeuren 930x2315 mm. m.u.v. deur meterkast.
- Wering ratten en muizen vlg. afd. 3.17.1 Bouwbesluit.
- Het hoogteverschil tussen de toegangen en de aansluitende bestrating of de vloer van de gemeenschappelijke verkeersruimten, is ten hoogste 0,02 m.
- Wateropname materialen vloer, wanden en plafond natte ruimten vlg. NEN 2778.
- Electriciteitsvoorzieningen + noodstroomvoorzieningen, vlg. installateur, conform NEN 1010.
- Drinkwater- en warmtevoorzieningen, vlg. installateur, conform NEN 1006 (AWI-2002 + VEWIN).
- Riolering, vlg. loodgieter, van recyclebaar PVC en de riolering conform NEN 3215 en afd. 3.8 + 3.9 Bouwbesluit.
- Meterkast vlg. plaatselijke richtlijnen nutsbedrijven.
- Trappen en balustrades vlg. afd. 2.5 Bouwbesluit.

renvooi bouwkundig


- Scheidingswanden lichte constructie
- Binnenwanden dragend en constructief
- Buitenmetselwerk baksteen
- Isolatie

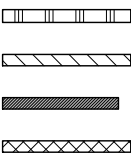


maatvoering dient in het werk te worden gecontroleerd

het gehele gebouw heeft een bijeenkomstfunctie
het gehele gebouw is integraal toegankelijk
het gebouw als geheel is minder dan 1000 m2 en is als een compartiment in zijn geheel


- transparante verlichting voorzien van pictogram ter aanduiding van "vluchtrichting"
- transparante verlichting voorzien van pictogram ter aanduiding van "uitgang"
- tweezijdig 30 min. rookwerende constructie
- brandslanghaspel, lengte max. 20 / 30 m
- schuimblusser - 6 liter
- zelfsluitende functie
- vluchtdeur zonder losse hulpmiddelen te openen
- automatische schuifdeur bij spanning wegval handmatig te openen
- algemene noodverlichting
- brandmeldcentrale
- akoestische signaalmelder
- handbrandmelder
- automatische rookmelder
- neveindicator

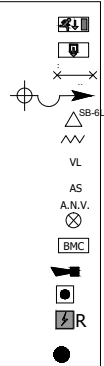

- AFWERKSTAAT:
- Verkeersgebied
 - wanden: niet dragende scheidingswanden, stucwerk
 - vloerbedekking: marmeren
 - plafond: akoestisch systeem plafond
 - V.R., :
wanden: niet dragende scheidingswanden, stucwerk
 - vloerbedekking: marmeren
 - plafond: akoestisch systeem plafond
 - V.R., overig:
wanden: niet dragende scheidingswanden, stucwerk
 - vloerbedekking: marmeren of kunststof gietvloer
 - plafond: akoestisch systeem plafond
 - Sanitaire ruimte :
wanden: niet dragende scheidingswanden, tegelwerk
 - vloerbedekking: tegels of waterdichte kunststof gietvloer
 - plafond: akoestisch systeem plafond en vochtbestendig

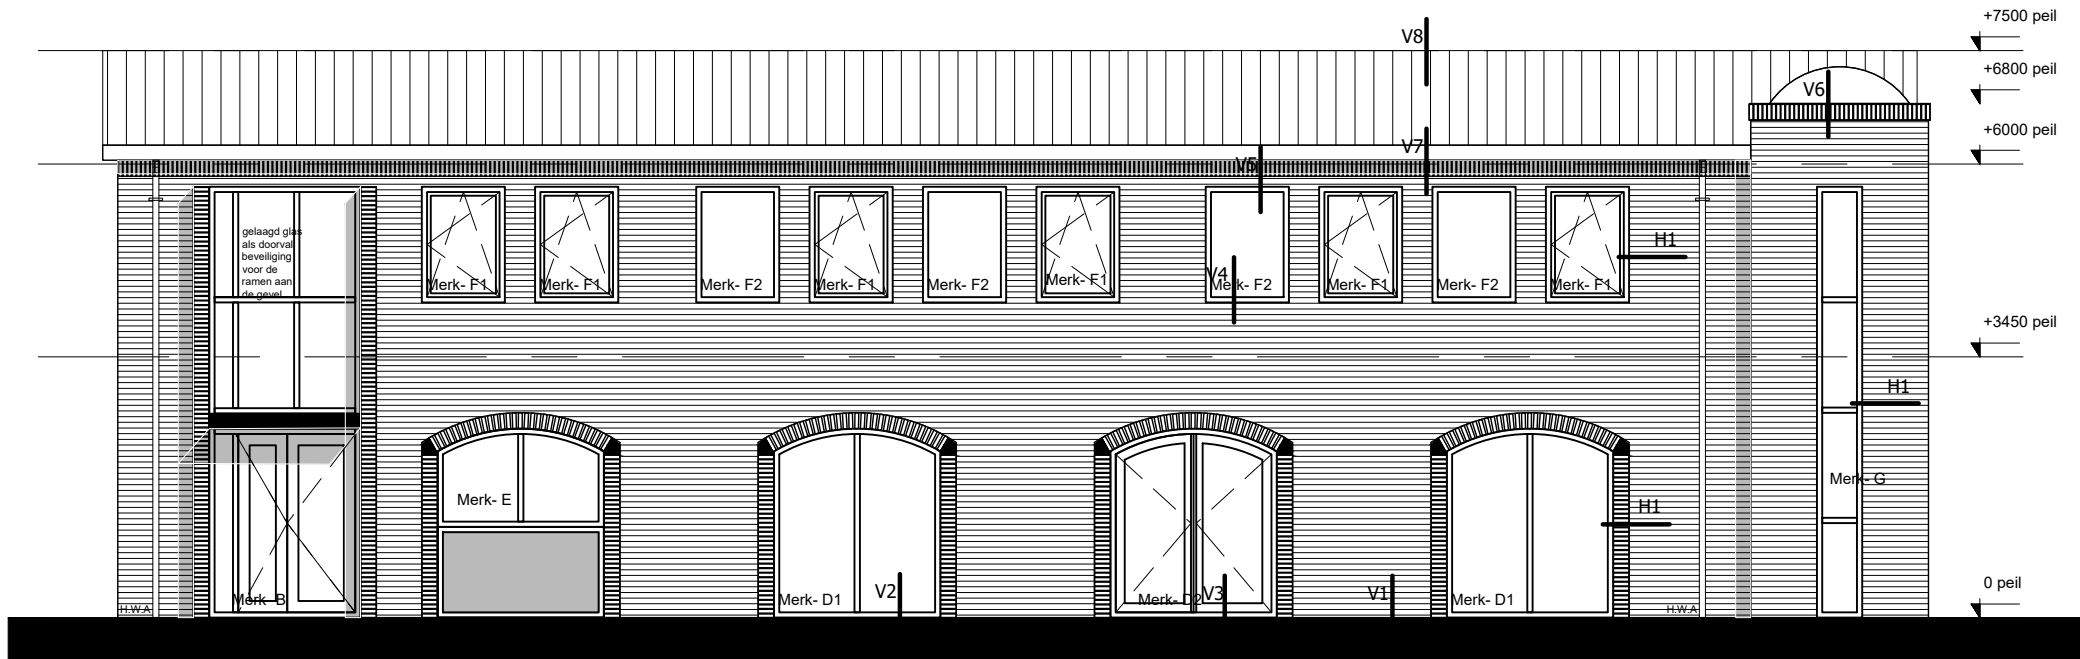

Voorgevel

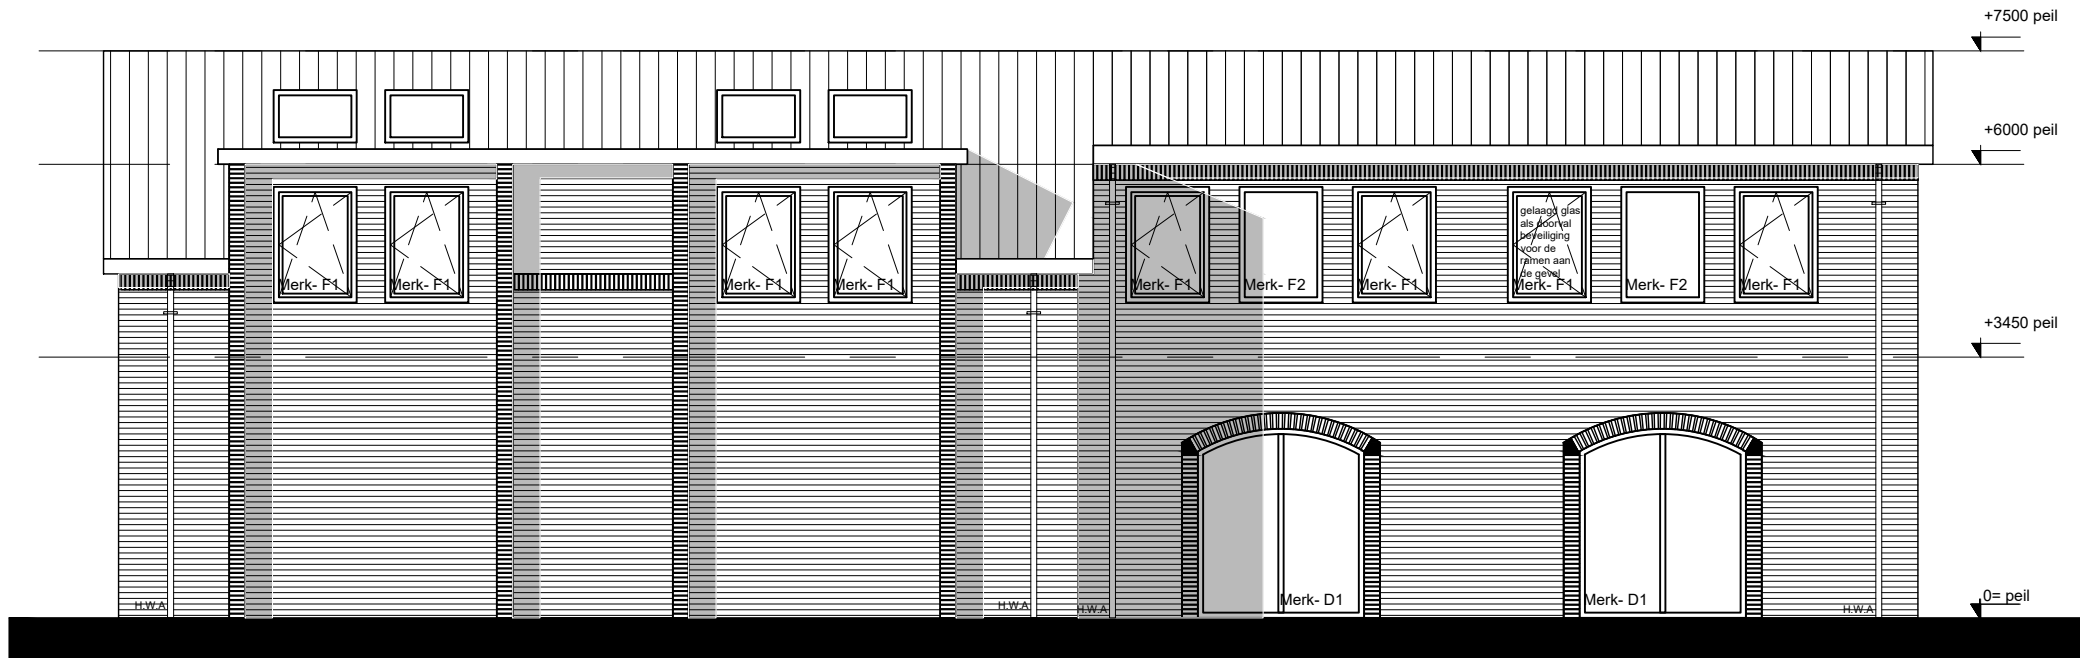


Achtergevel




Zijgevel rechts




Zijgevel links

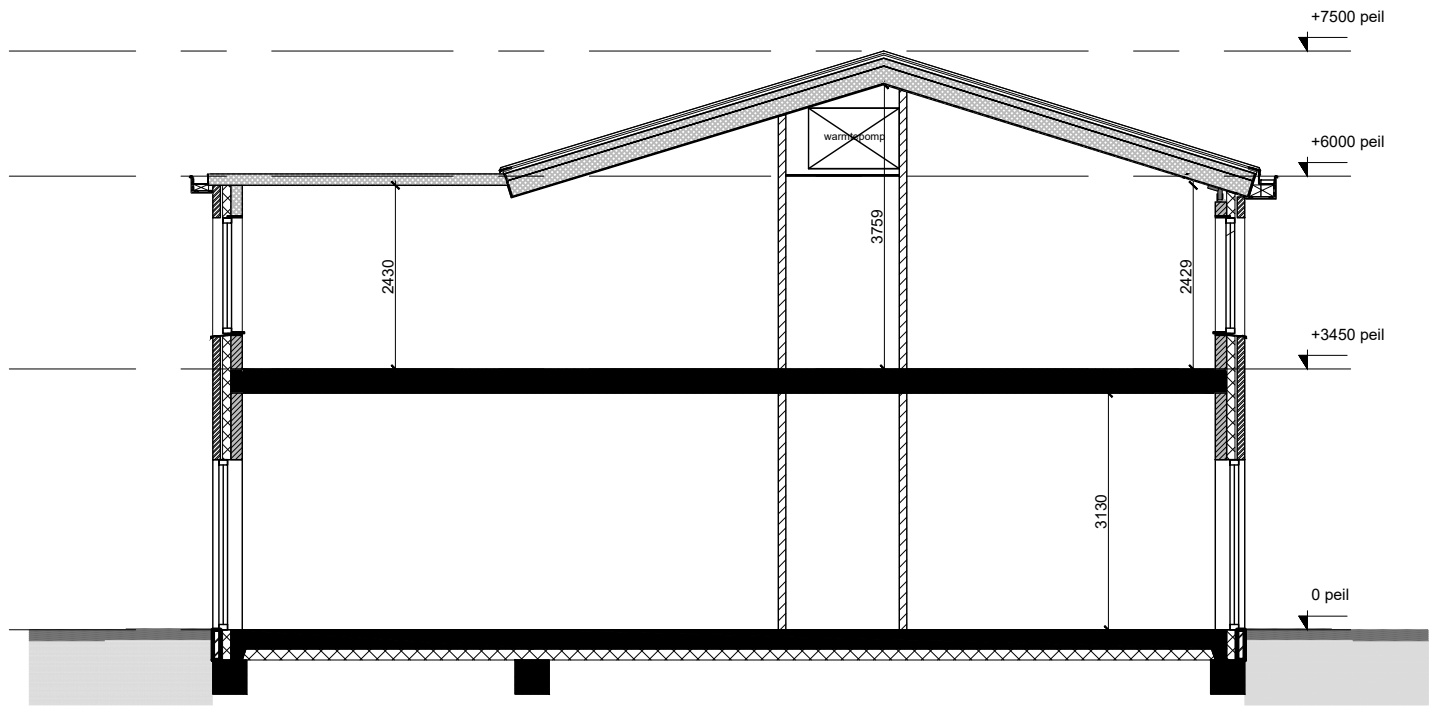

Doorsnede A-A

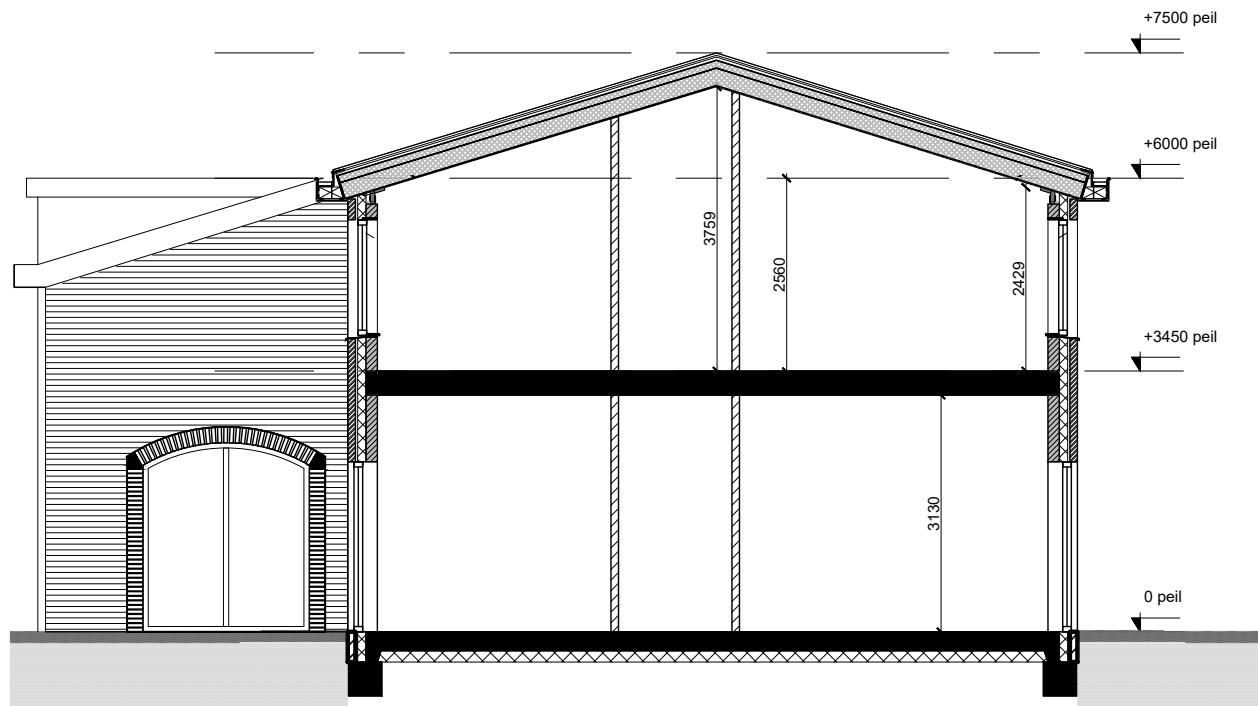

Doorsnede B-B

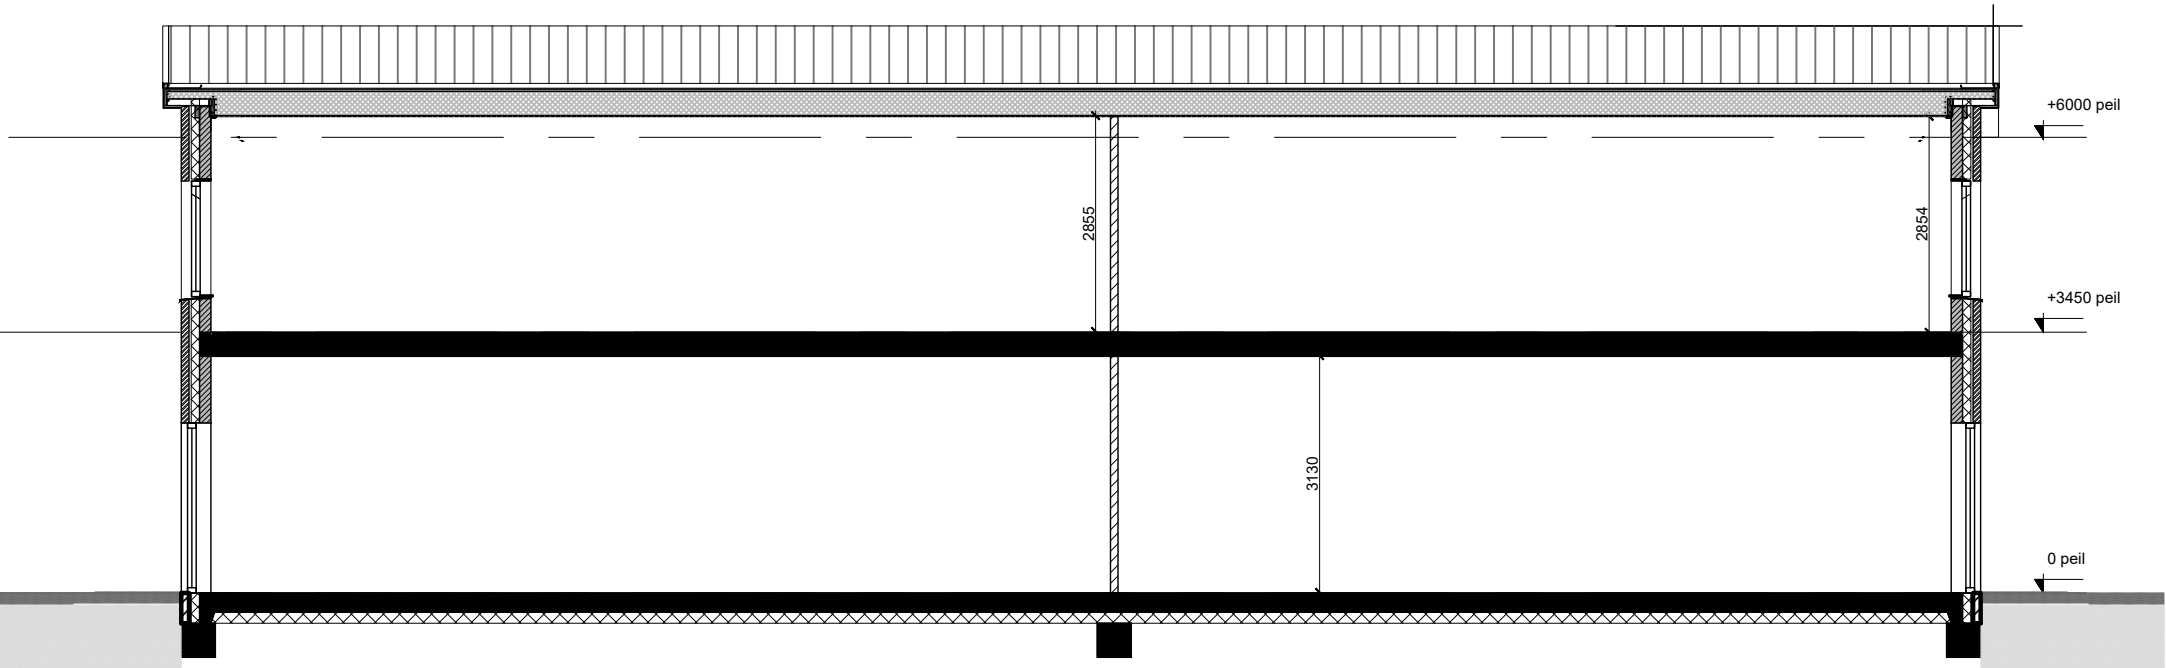


Doorsnede C-C

renvooi algemeen

- Toiletten en opstelplaatsen aanrecht mechanisch ventileren. Ventilatie voorzieningen uitvoeren conform NEN 1087.
- Alle buitenramen en -deuren voorzien van HR++ beglazing.
- Uitwendige scheidingsconstructie uitvoeren met goede kierdichting vlg. SBR-richtlijn; draaiende delen met dubbele kierdichting, aansluiting van verschillende materialen in de uitwendige scheidingsconstructie goed dichten.
- Afmetingen binnendeuren 930x2315 mm. m.u.v. deur meterkast.
- Wering ratten en muizen vlg. afd. 3.17.1 Bouwbesluit.
- Het hoogteverschil tussen de toegangen en de aansluitende bestrating of de vloer van de gemeenschappelijke verkeersruimten, is ten hoogste 0,02 m.
- Wateropname materialen vloer, wanden en plafond natte ruimten vlg. NEN 2778.
- Electriciteitsvoorzieningen + noodstroomvoorzieningen, vlg. installateur, conform NEN 1010.
- Drinkwater- en warmtevoorzieningen, vlg. installateur, conform NEN 1006 (AWI-2002 + VEWIN).
- Riolering, vlg. loodgieter, van recyclebaar PVC en de riolering conform NEN 3215 en afd. 3.8 + 3.9 Bouwbesluit.
- Meterkast vlg. plaatselijke richtlijnen nutsbedrijven.
- Trappen en balustrades vlg. afd. 2.5 Bouwbesluit.

renvooi bouwkundig


- Scheidingswanden lichte constructie
- Binnenwanden dragend en constructief
- Buitenmetselwerk baksteen
- Isolatie

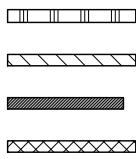

maatvoering dient in het werk te worden gecontroleerd

het gehele gebouw heeft een bijeenkomstfunctie
het gehele gebouw is integraal toegankelijk
het gebouw als geheel is minder dan 1000 m2 en is als een compartiment in zijn geheel

- transparante verlichting voorzien van pictogram ter aanduiding van "vluchtrichting"
- transparante verlichting voorzien van pictogram ter aanduiding van "uitgang"
- tweezijdig 30 min. rookwerende constructie
- brandslanghaspel, lengte max. 20 / 30 m
- schuimblusser - 6 liter
- zelfsluitende functie
- vluchtdoor zonder losse hulpmiddelen te openen
- automatische schuifdeur bij spanning wegval handmatig te openen
- algemene noodverlichting
- brandmeldcentrale
- akoestische signaalmelder
- handbrandmelder
- automatische rookmelder
- neveindicator

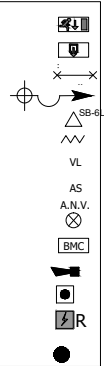

AFWERKSTAAT:
- Verkeersgebied
wanden: niet dragende scheidingswanden, stucwerk
vloerbedekking: marmer
plafond: akoestisch systeem plafond
- V.R.:
wanden: niet dragende scheidingswanden, stucwerk
vloerbedekking: marmer
plafond: akoestisch systeem plafond
- V.R. overig:
wanden: niet dragende scheidingswanden, stucwerk
vloerbedekking: marmer of kunststof gietvloer
plafond: akoestisch systeem plafond
- Sanitaire ruimte:
wanden: niet dragende scheidingswanden, tegelwerk
vloerbedekking: tegels of waterdichte kunststof gietvloer
plafond: akoestisch systeem plafond en vochtbestendig

AZAR architecten

A R C H I T E C T E N
Leeuweriklaan 28 3704 GR Zeist T 0634920250
Info@azararchitecten.nl

Stichting Islamitische moskee Errahmane

Bladnr: 07

onderdeel Gevels

datum 27-11-2020 a 08-06-2021 b c d

schaal 1:100

Status BA

19063

- Toiletten en opstelplaatsen aanrecht mechanisch ventileren. Ventilatie voorzieningen uitvoeren conform NEN 1087.
- Alle buitenramen en -deuren voorzien van HR+++ beglazing.
- Uitwendige scheidingconstructie uitvoeren met goede kierdichting vlg. SBR-richtlijn; draaiende delen met dubbele kierdichting, aansluiting van verschillende materialen in de uitwendige scheidingconstructie goed dichten.
- Afmetingen binnendeuren 930x2315 mm. m.u.v. deur merktaakst.
- Wering ratten en muizen vlg. afd. 3.17.1 Bouwbesluit.
- Het hoogteverschil tussen de toegangen en de aansluitende bestrating of de vloer van de gemeenschappelijke verkeersruimten, is ten hoogste 0,02 m.
- Wateropname materialen vloer, wanden en plafond natte ruimten vlg. NEN 2778.
- Electriciteitsvoorzieningen + noodstroomvoorzieningen, vlg. installateur, conform NEN 1010.
- Drinkwater- en warmtevoorzieningen, vlg. installateur, conform NEN 1006 (AVVW-2002 + VEWIJN)




- Riolering, vlg. loodgieter, van recyclebaar PVC en de riolering conform NEN 3215 en afd. 3.8 + 3.9 Bouwbesluit.
- Meterkast vlg. plaatselijke richtlijnen stadsbedrijven.
- Trappen en balustrades vlg. afd. 2.5 Bouwbesluit.

- Scheidingswanden lichte constructie - Binnenwanden dragend en constructief - Buitenmetselwerk baksteen - Isolatie	
maatvoering dient in het werk te worden gecontroleerd	


het gehele gebouw heeft een bijeenkomstfunctie
het gehele gebouw is integraal toegankelijk
het gebouw als geheel is minder dan 1000 m2 en is als een compartiment in zijn geheel

- transparante verlichting voorzien van pictogram ter aanduiding van "vluchtrichting"
- transparante verlichting voorzien van pictogram ter aanduiding van "uitgang"
- tweezijdig 30 min. rookwerende constructie
- brandslanghaspel, lengte max. 20 / 30 m
- schuimblusser - 6 liter
- zelfsluitende functie
- vluchtdoer zonder losse hulpmiddelen te openen
- automatische schuifdeur bij spanning wegvallend handmatig te openen
- algemene noodverlichting
- brandmeldcentrale
- akoestische signaalmelder
- handbrandmelder
- automatische rookmelder
- neveindicator


- AFWERKSTAAT:**
- Verkeersgebied
 - wanden: niet dragende scheidsdijwanden, stucwerk
 - voerbekleding: marmoleum
 - plafond: akoestisch systeem plafond
 - V.R., :
 - wanden: niet dragende scheidsdijwanden, stucwerk
 - voerbekleding: marmoleum
 - plafond: akoestisch systeem plafond
 - V.R., overig:
 - wanden: niet dragende scheidsdijwanden, stucwerk
 - voerbekleding: marmoleum of kunststof gietvloer
 - plafond: akoestisch systeem plafond
 - Sanitaire ruimte :
 - wanden: niet dragende scheidsdijwanden, tegelwerk
 - voerbekleding: tegels of waterdichte kunststof gietvloer
 - plafond: akoestisch systeem plafond en vochtbestendig

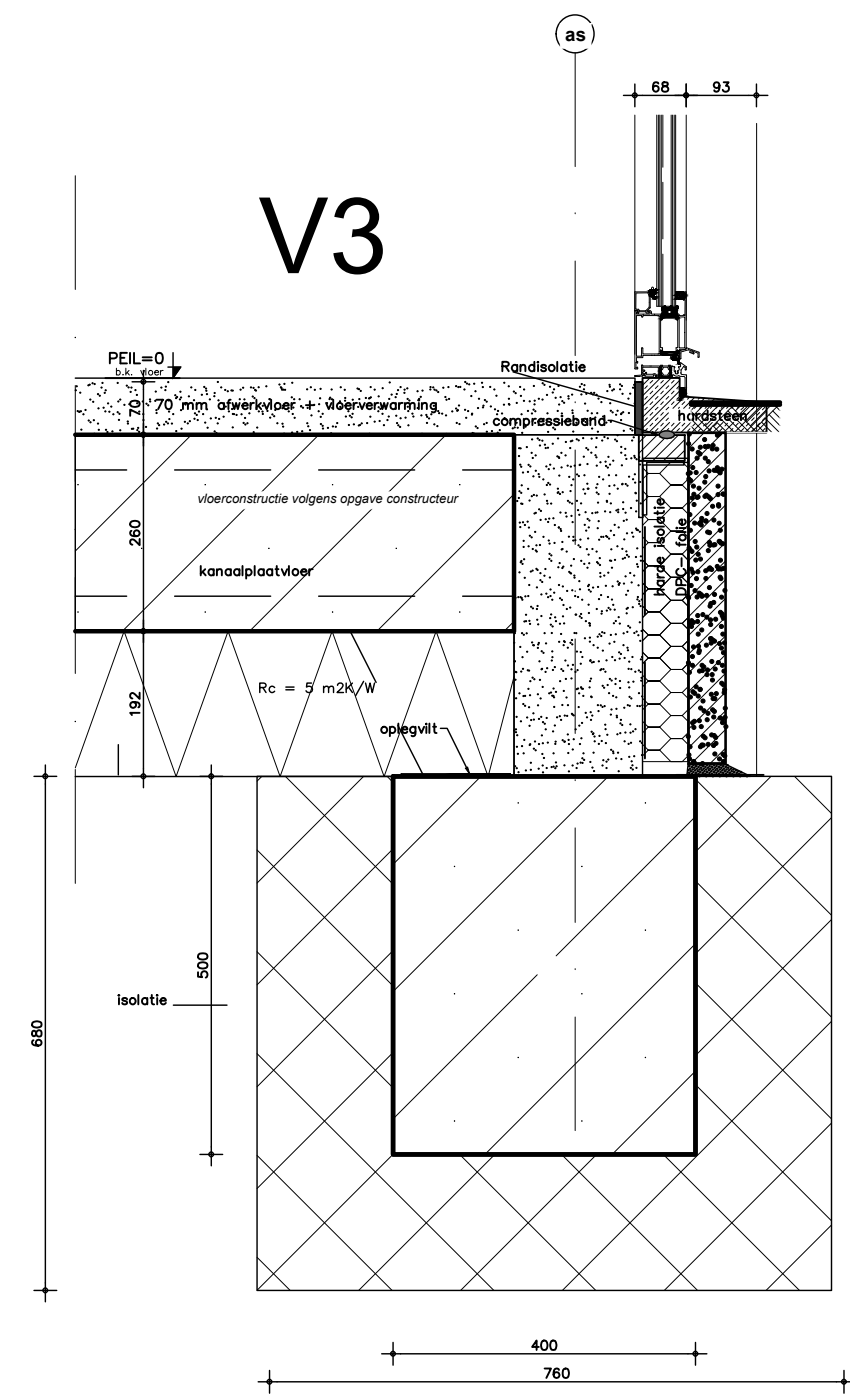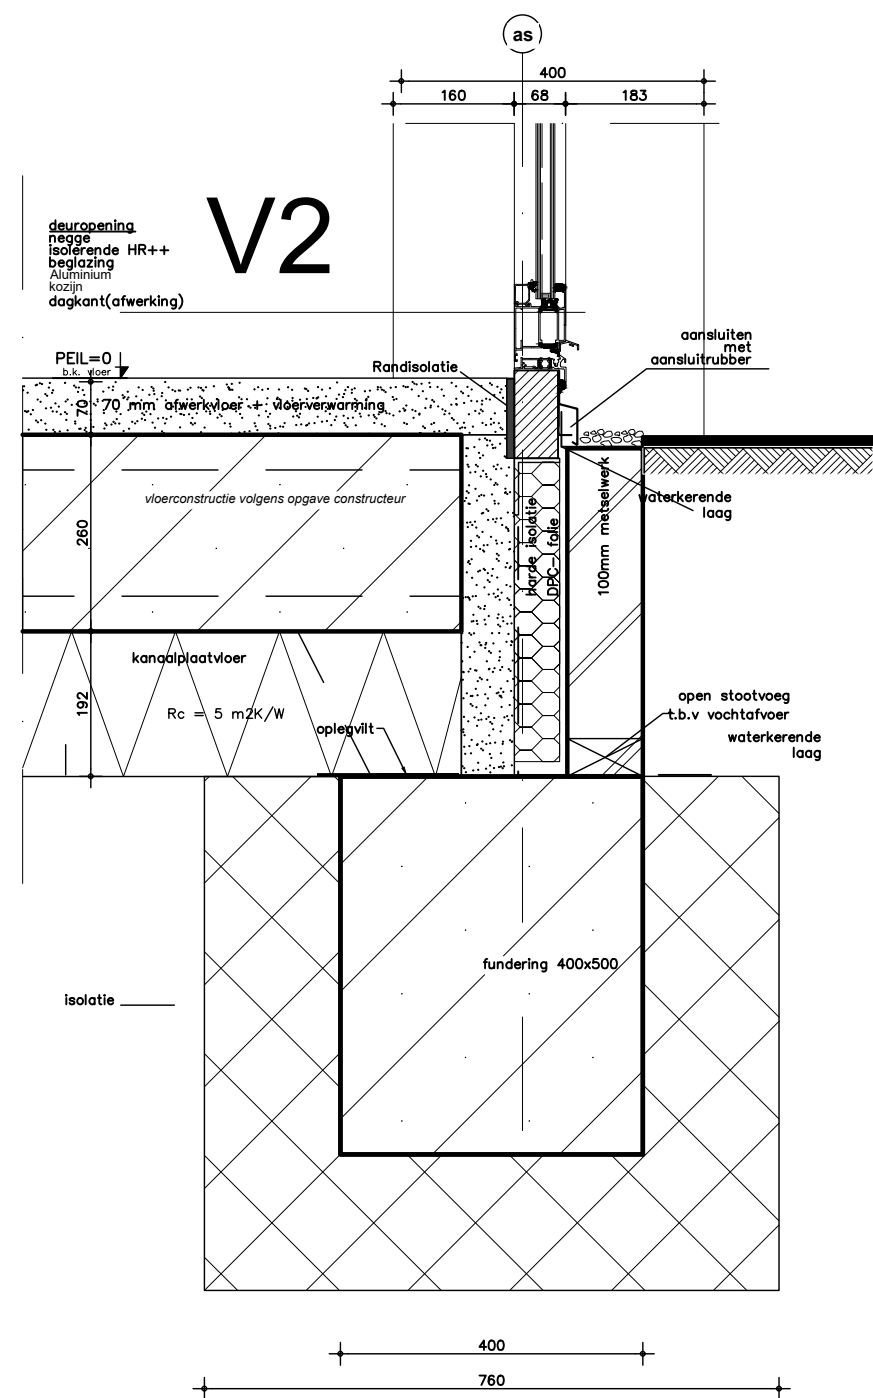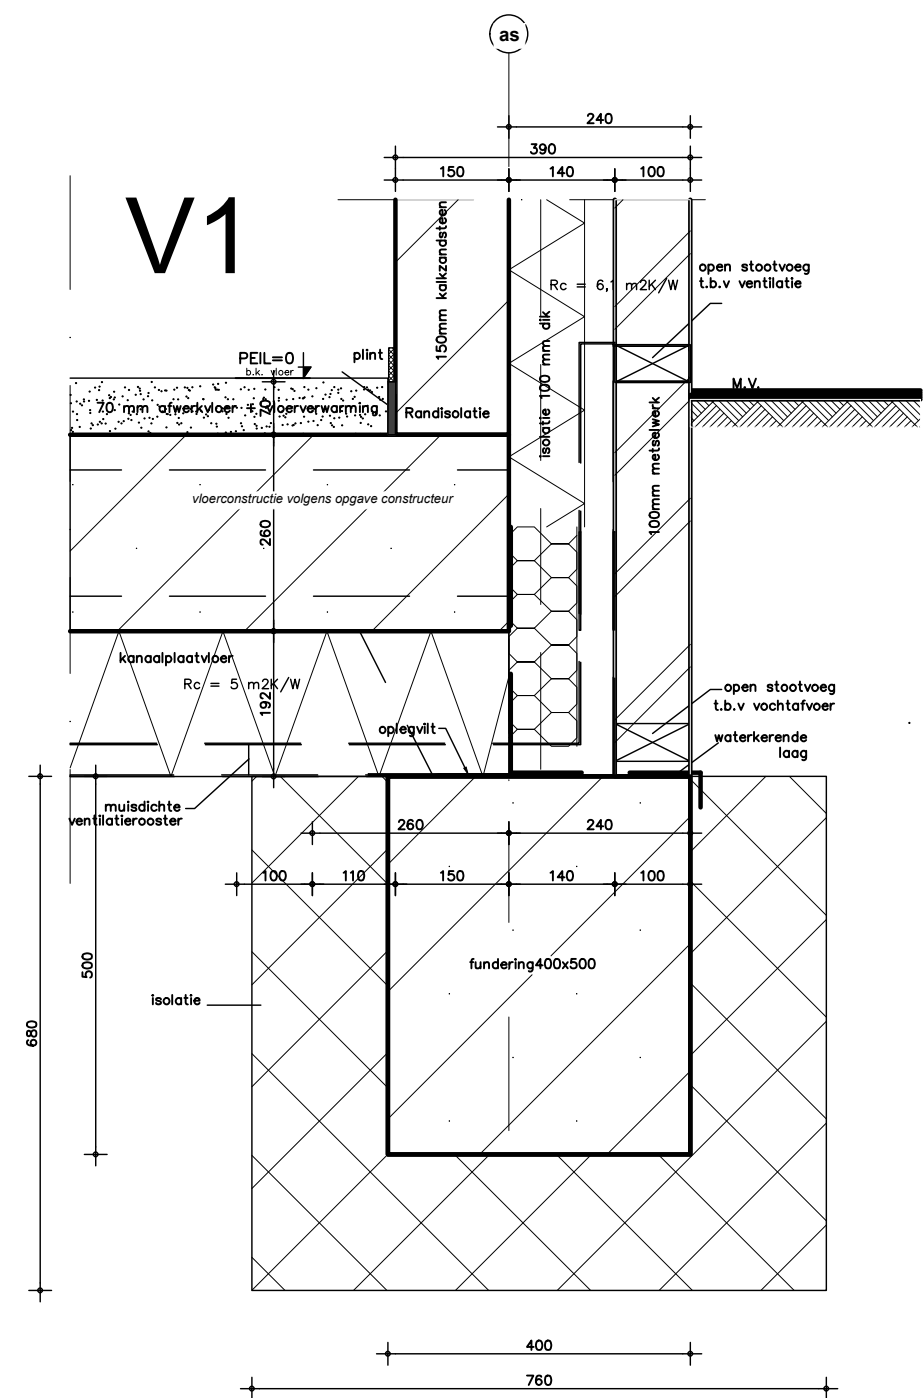


DETAILS

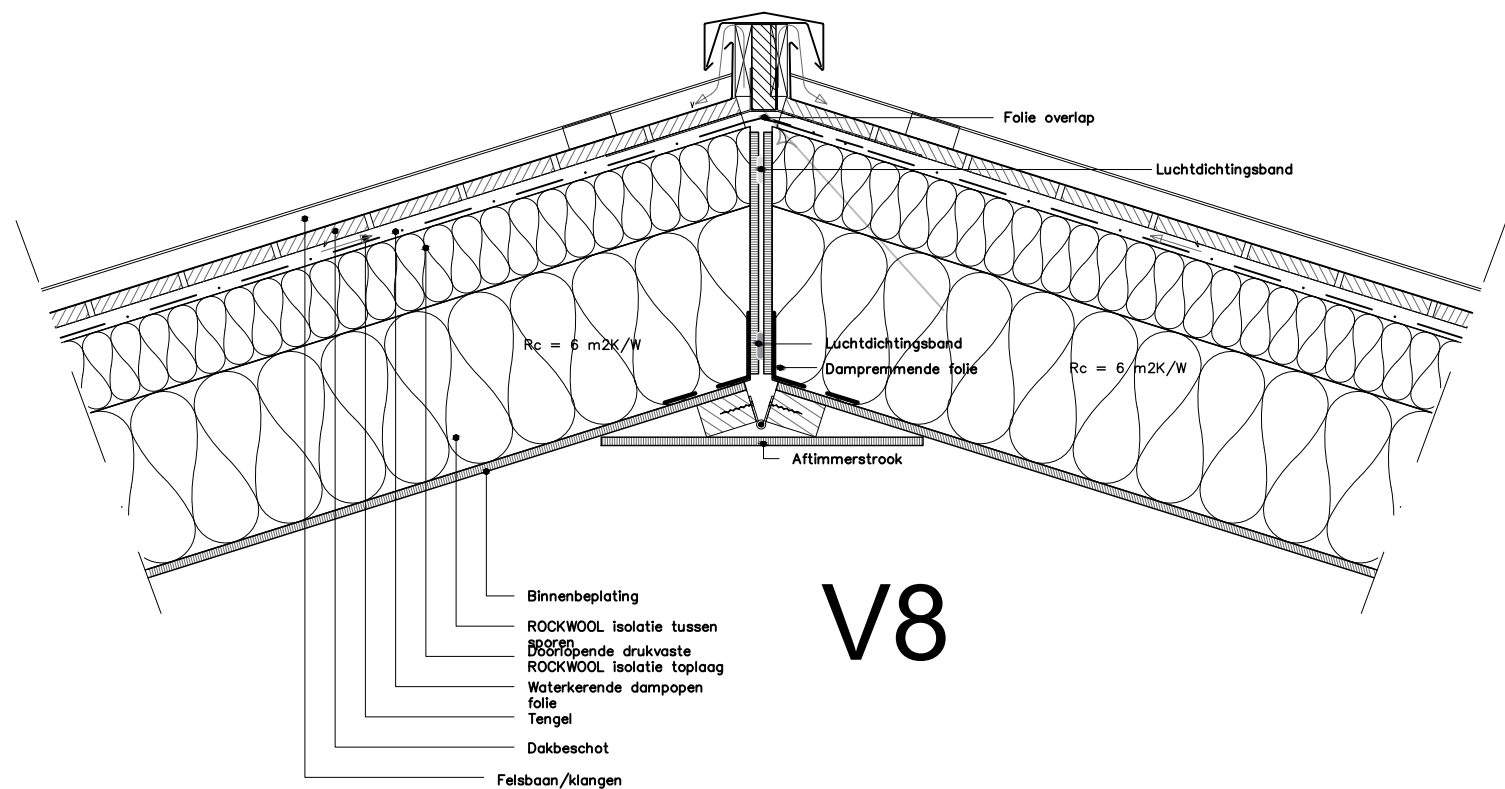


V8

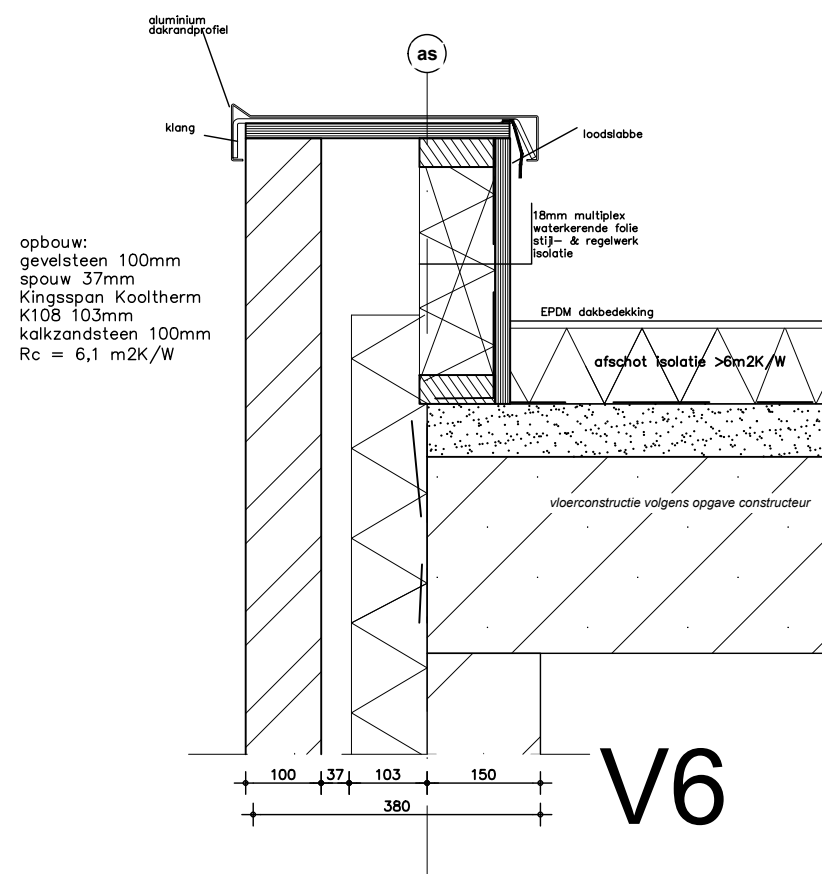

V6

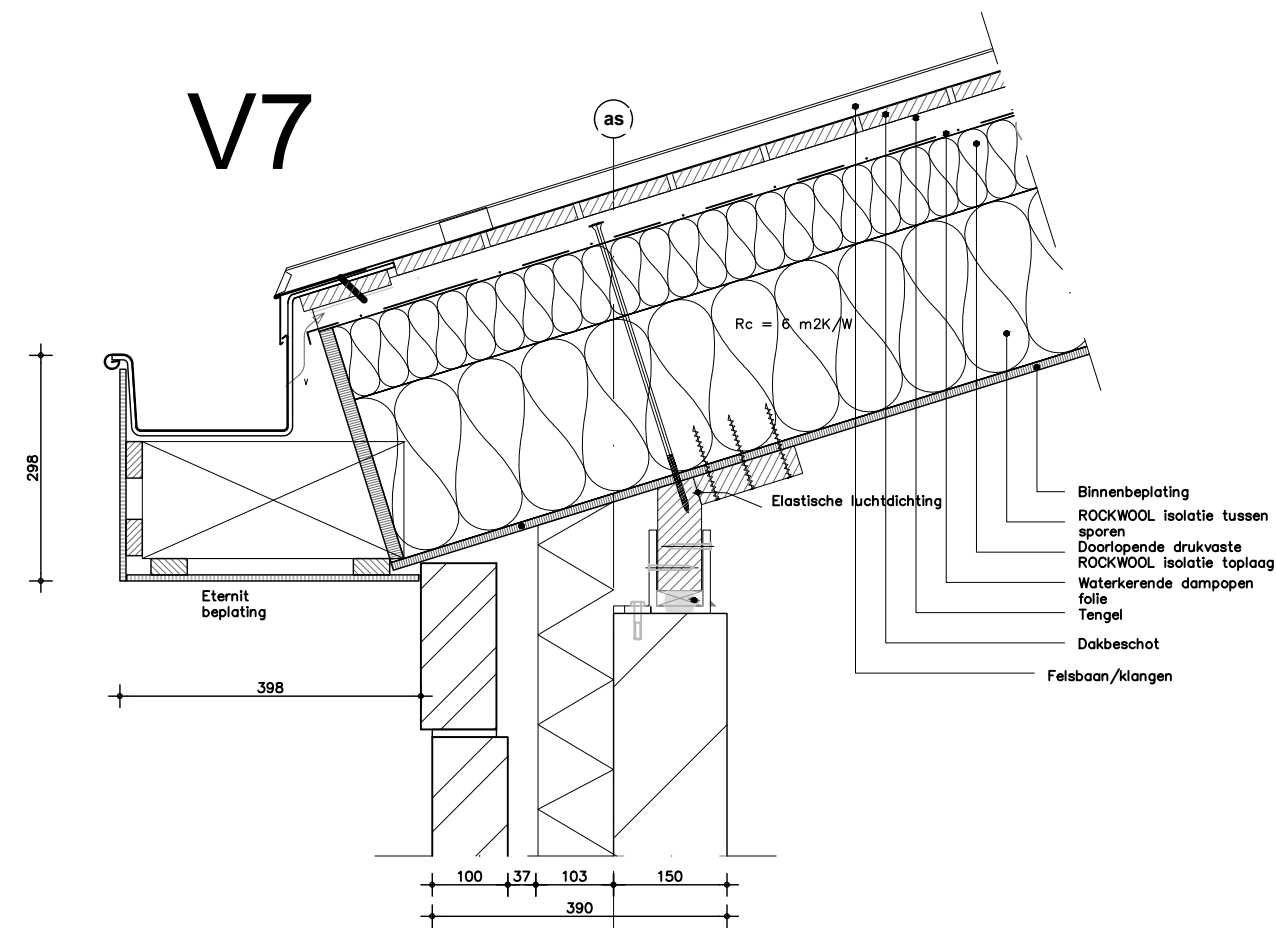

V7

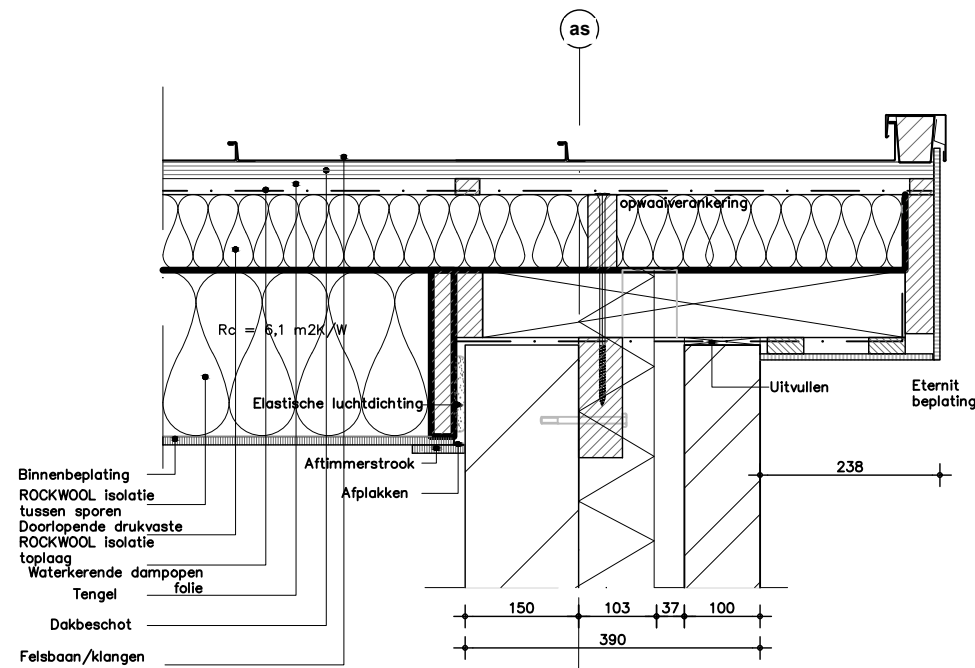


H2

renvooi algemeen

- Toiletten en opstelplaatsen aanrecht mechanisch ventileren. Ventilatie voorzieningen uitvoeren conform NEN 1087.
- Alle buitenramen en -deuren voorzien van HR++ beglazing.
- Uitwendige scheidingsconstructie uitvoeren met goede kierdichting vlg. SBR-richtlijn; draaiende delen met dubbele kierdichting, aansluiting met verschillende materialen in de uitwendige scheidingsconstructie goed dichten.
- Afmetingen binnendeuren 930x2315 mm. m.u.v. deur meterkast.
- Wering ratten en muizen vlg. afd. 3.17.1 Bouwbesluit.
- Het hoogteverschil tussen de toegangen en de aansluitende bestrating of de vloer van de gemeenschappelijke verkeersruimten, is ten hoogste 0,02 m.
- Wateropname materialen vloer, wanden en plafond natte ruimten vlg. NEN 2778.
- Electriciteitsvoorzieningen + noodstroomvoorzieningen, vlg. installateur, conform NEN 1010.
- Drinkwater- en warmtevoorzieningen, vlg. installateur, conform NEN 1006 (AWI-2002 + VEWIN).
- Riolering, vlg. loodgieter, van recyclebaar PVC en de riolering conform NEN 3215 en afd. 3.8 + 3.9 Bouwbesluit.
- Meterkast vlg. plaatselijke richtlijnen nutsbedrijven.
- Trappen en balustrades vlg. afd. 2.5 Bouwbesluit.

renvooi bouwkundig


- Scheidingswanden lichte constructie
- Binnenwanden dragend en constructief
- Buitenmetselwerk baksteen
- Isolatie

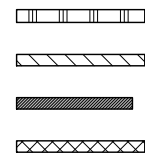

maatvoering dient in het werk te worden gecontroleerd

het gehele gebouw heeft een bijeenkomstfunctie
het gehele gebouw is integraal toegankelijk
het gebouw als geheel is minder dan 1000 m2 en is als een compartiment in zijn geheel

- transparante verlichting voorzien van pictogram ter aanduiding van "vluchtrichting"
- transparante verlichting voorzien van pictogram ter aanduiding van "uitgang"
- tweezijdig 30 min. rookwerende constructie
- brandslanghaspel, lengte max. 20 / 30 m
- schuimblusser - 6 liter
- zelfsluitende functie
- vluchtdoer zonder losse hulpmiddelen te openen
- automatische schuifdeur bij spanning wegval handmatig te openen
- algemene noodverlichting
- brandmeldcentrale
- akoestische signaalmelder
- handbrandmelder
- automatische rookmelder
- neveindicator

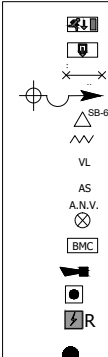

AFWERKSTAAT:
- Verkeersgebied
wanden: niet dragende scheidingswanden, stucwerk
vloerbedekking: marmeren
plafond: akoestisch systeem plafond
- V.R.:
wanden: niet dragende scheidingswanden, stucwerk
vloerbedekking: marmeren
plafond: akoestisch systeem plafond
- V.R. overig:
wanden: niet dragende scheidingswanden, stucwerk
vloerbedekking: marmeren of kunststof gietvloer
plafond: akoestisch systeem plafond
- Sanitaire ruimte:
wanden: niet dragende scheidingswanden, tegelwerk
vloerbedekking: tegels of waterdichte kunststof gietvloer
plafond: akoestisch systeem plafond en vochtbestendig

AZAR architecten

A R C H I T E C T E N
Leeuwijklaan 28 3704 GR Zeist T 0634920250
Info@azararchitecten.nl

Stichting Islamitische moskee Errahmane Bladnr: 09

onderdeel Details 02
datum 27-11-2020 a 08-06-2021 b c d
schaal 1:10

Status BA 19063

