




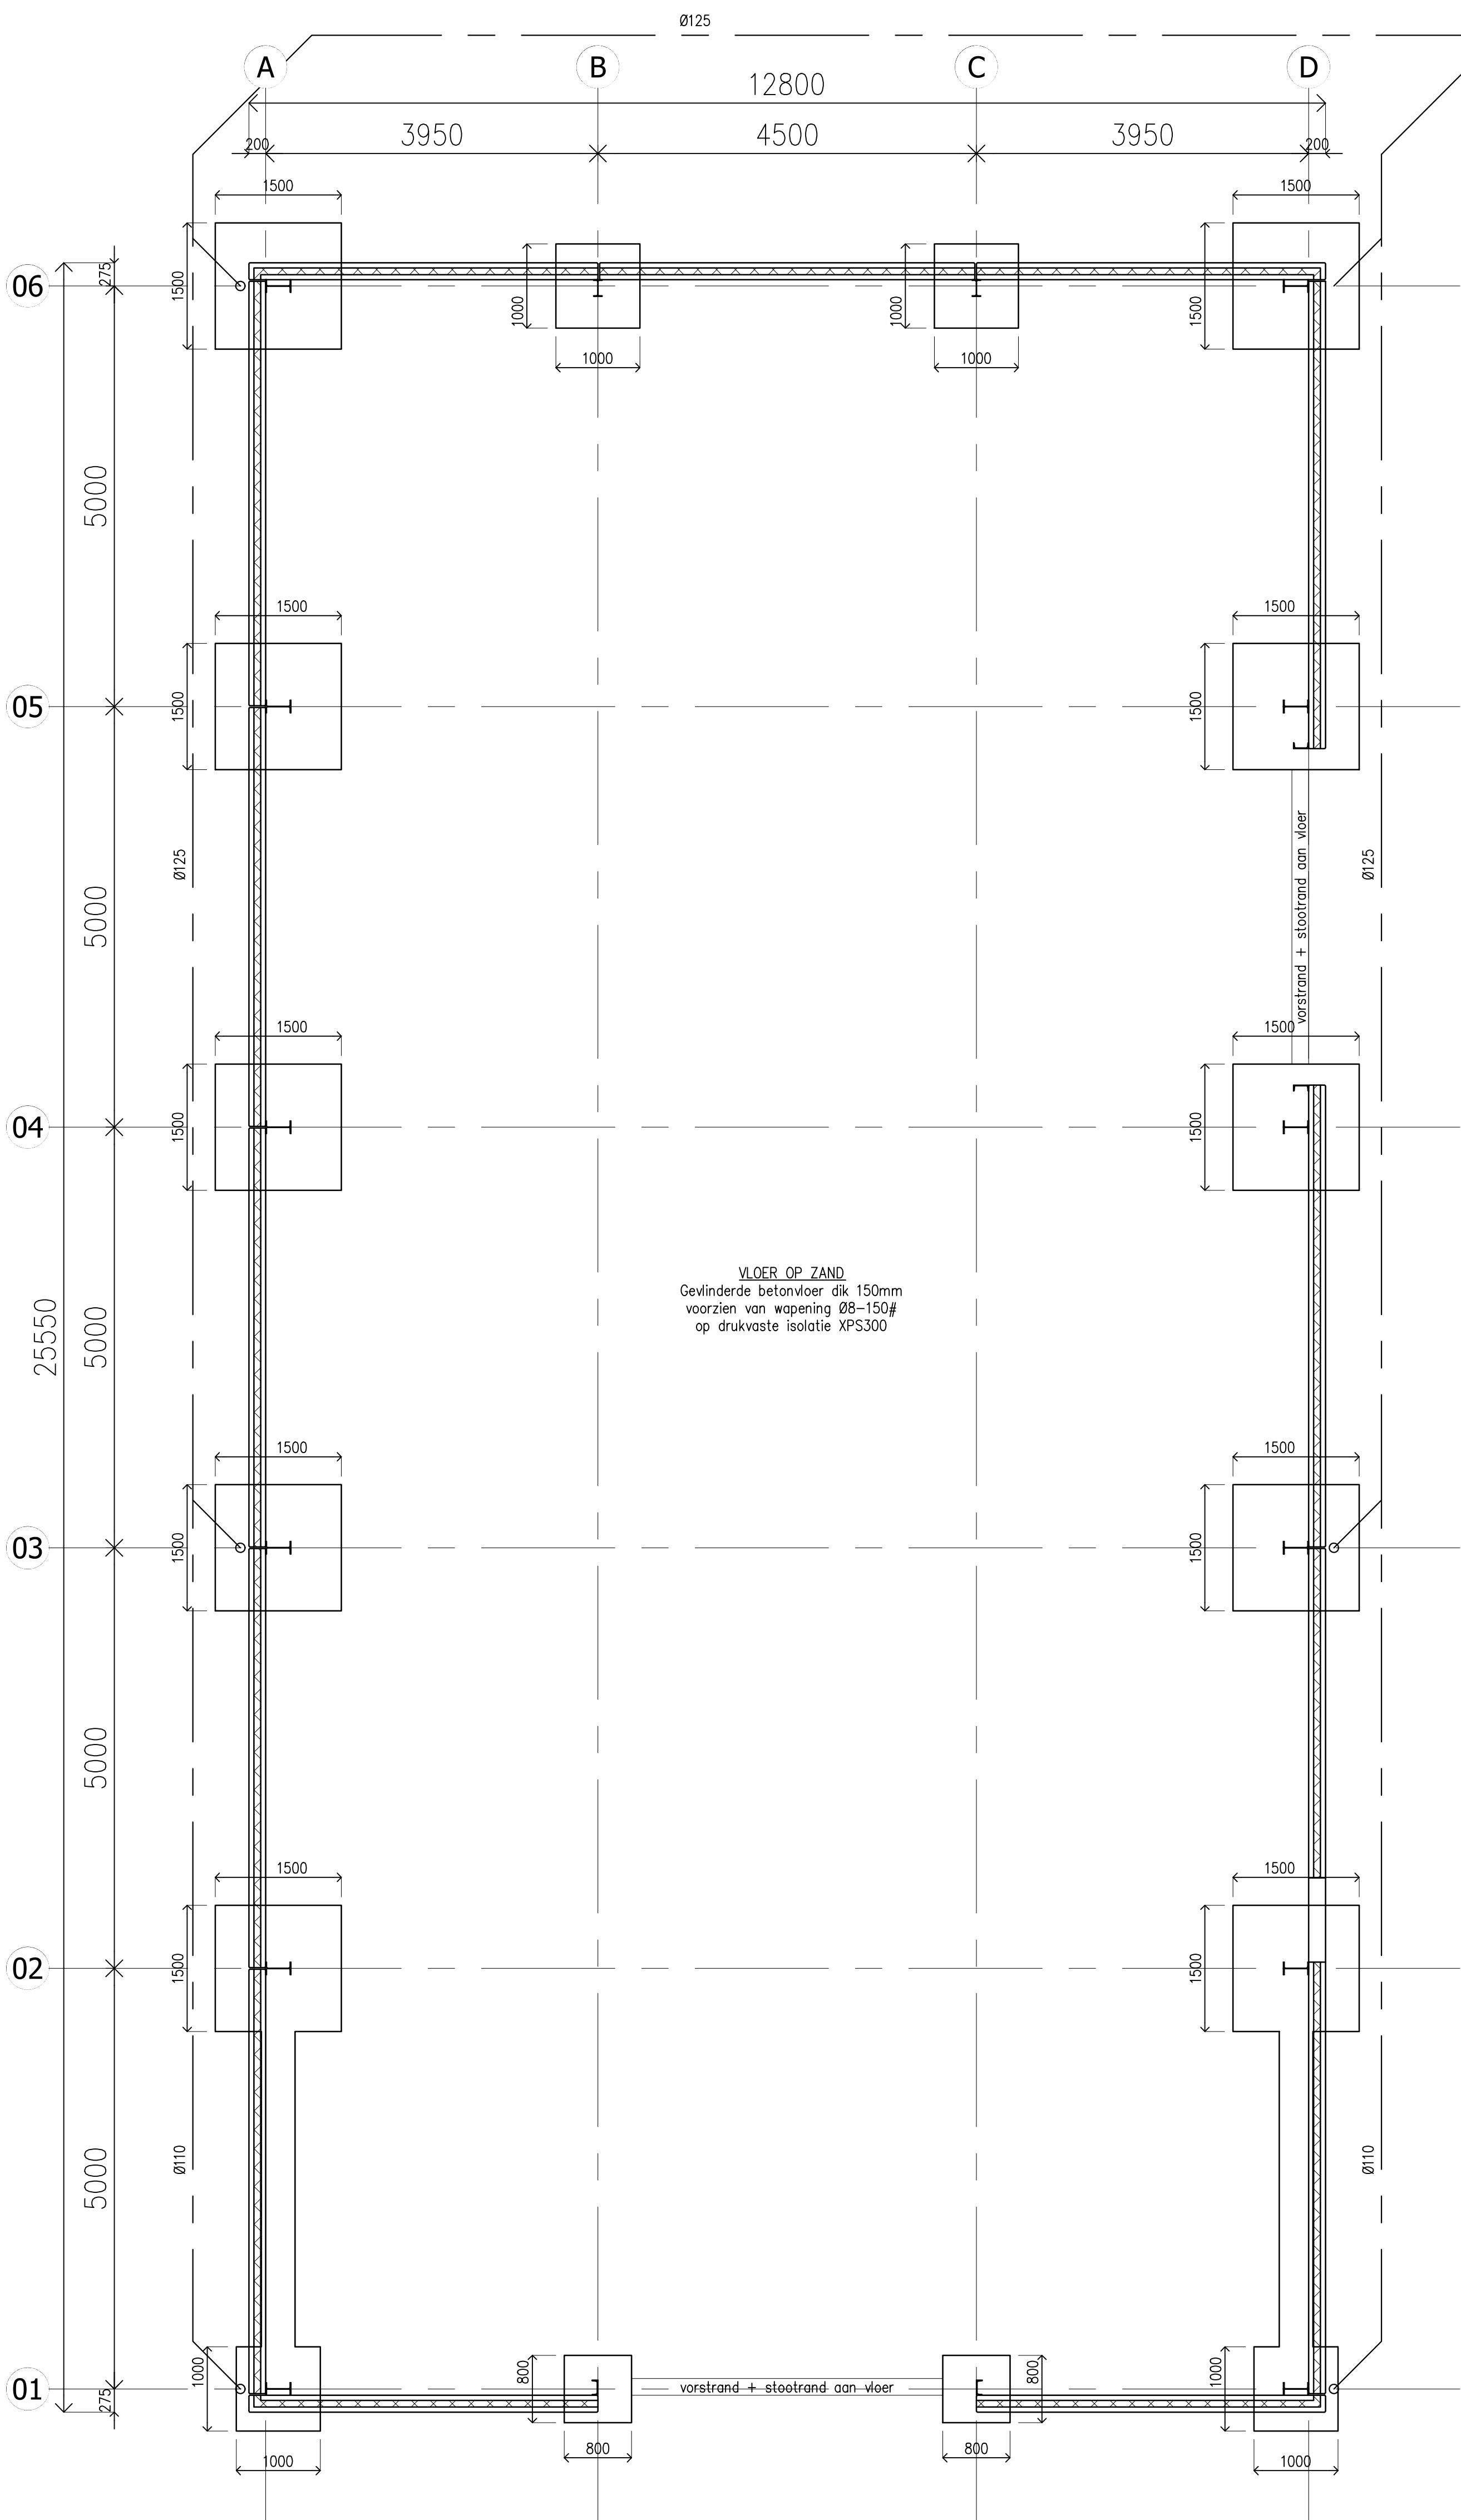


OVERZICHT FUNDERING/RIOLERING

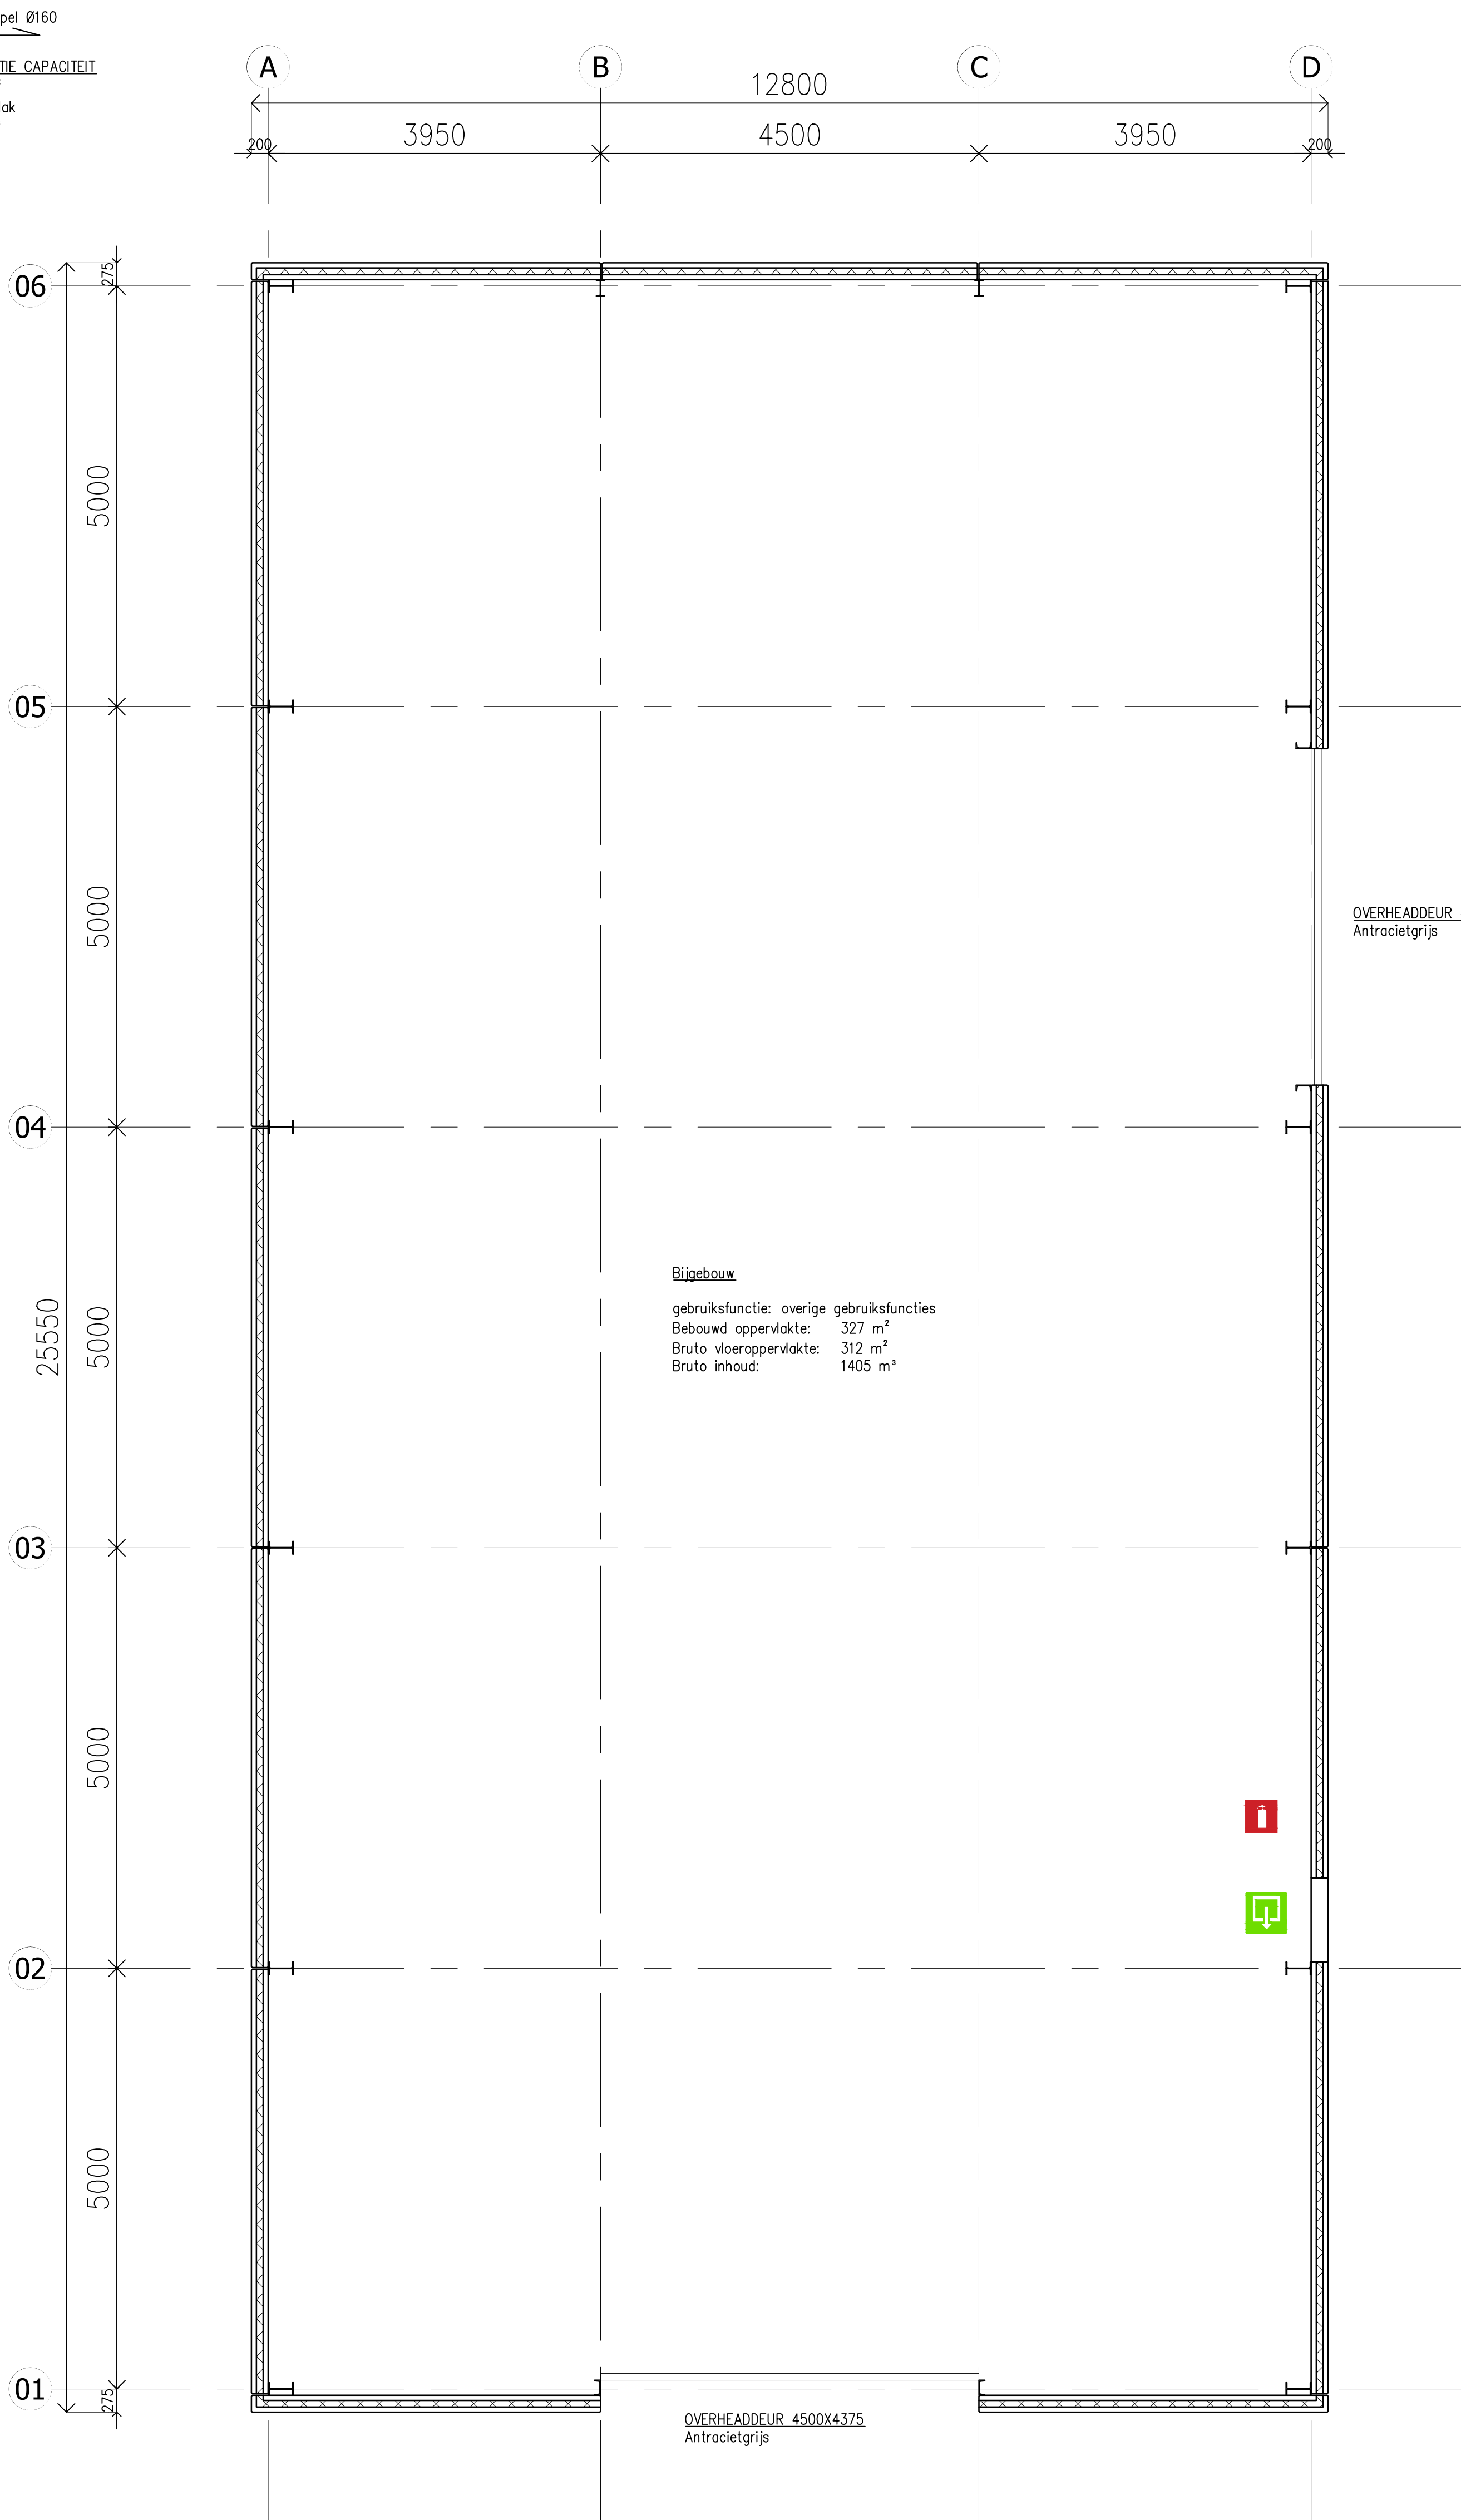

PLATTEGROND

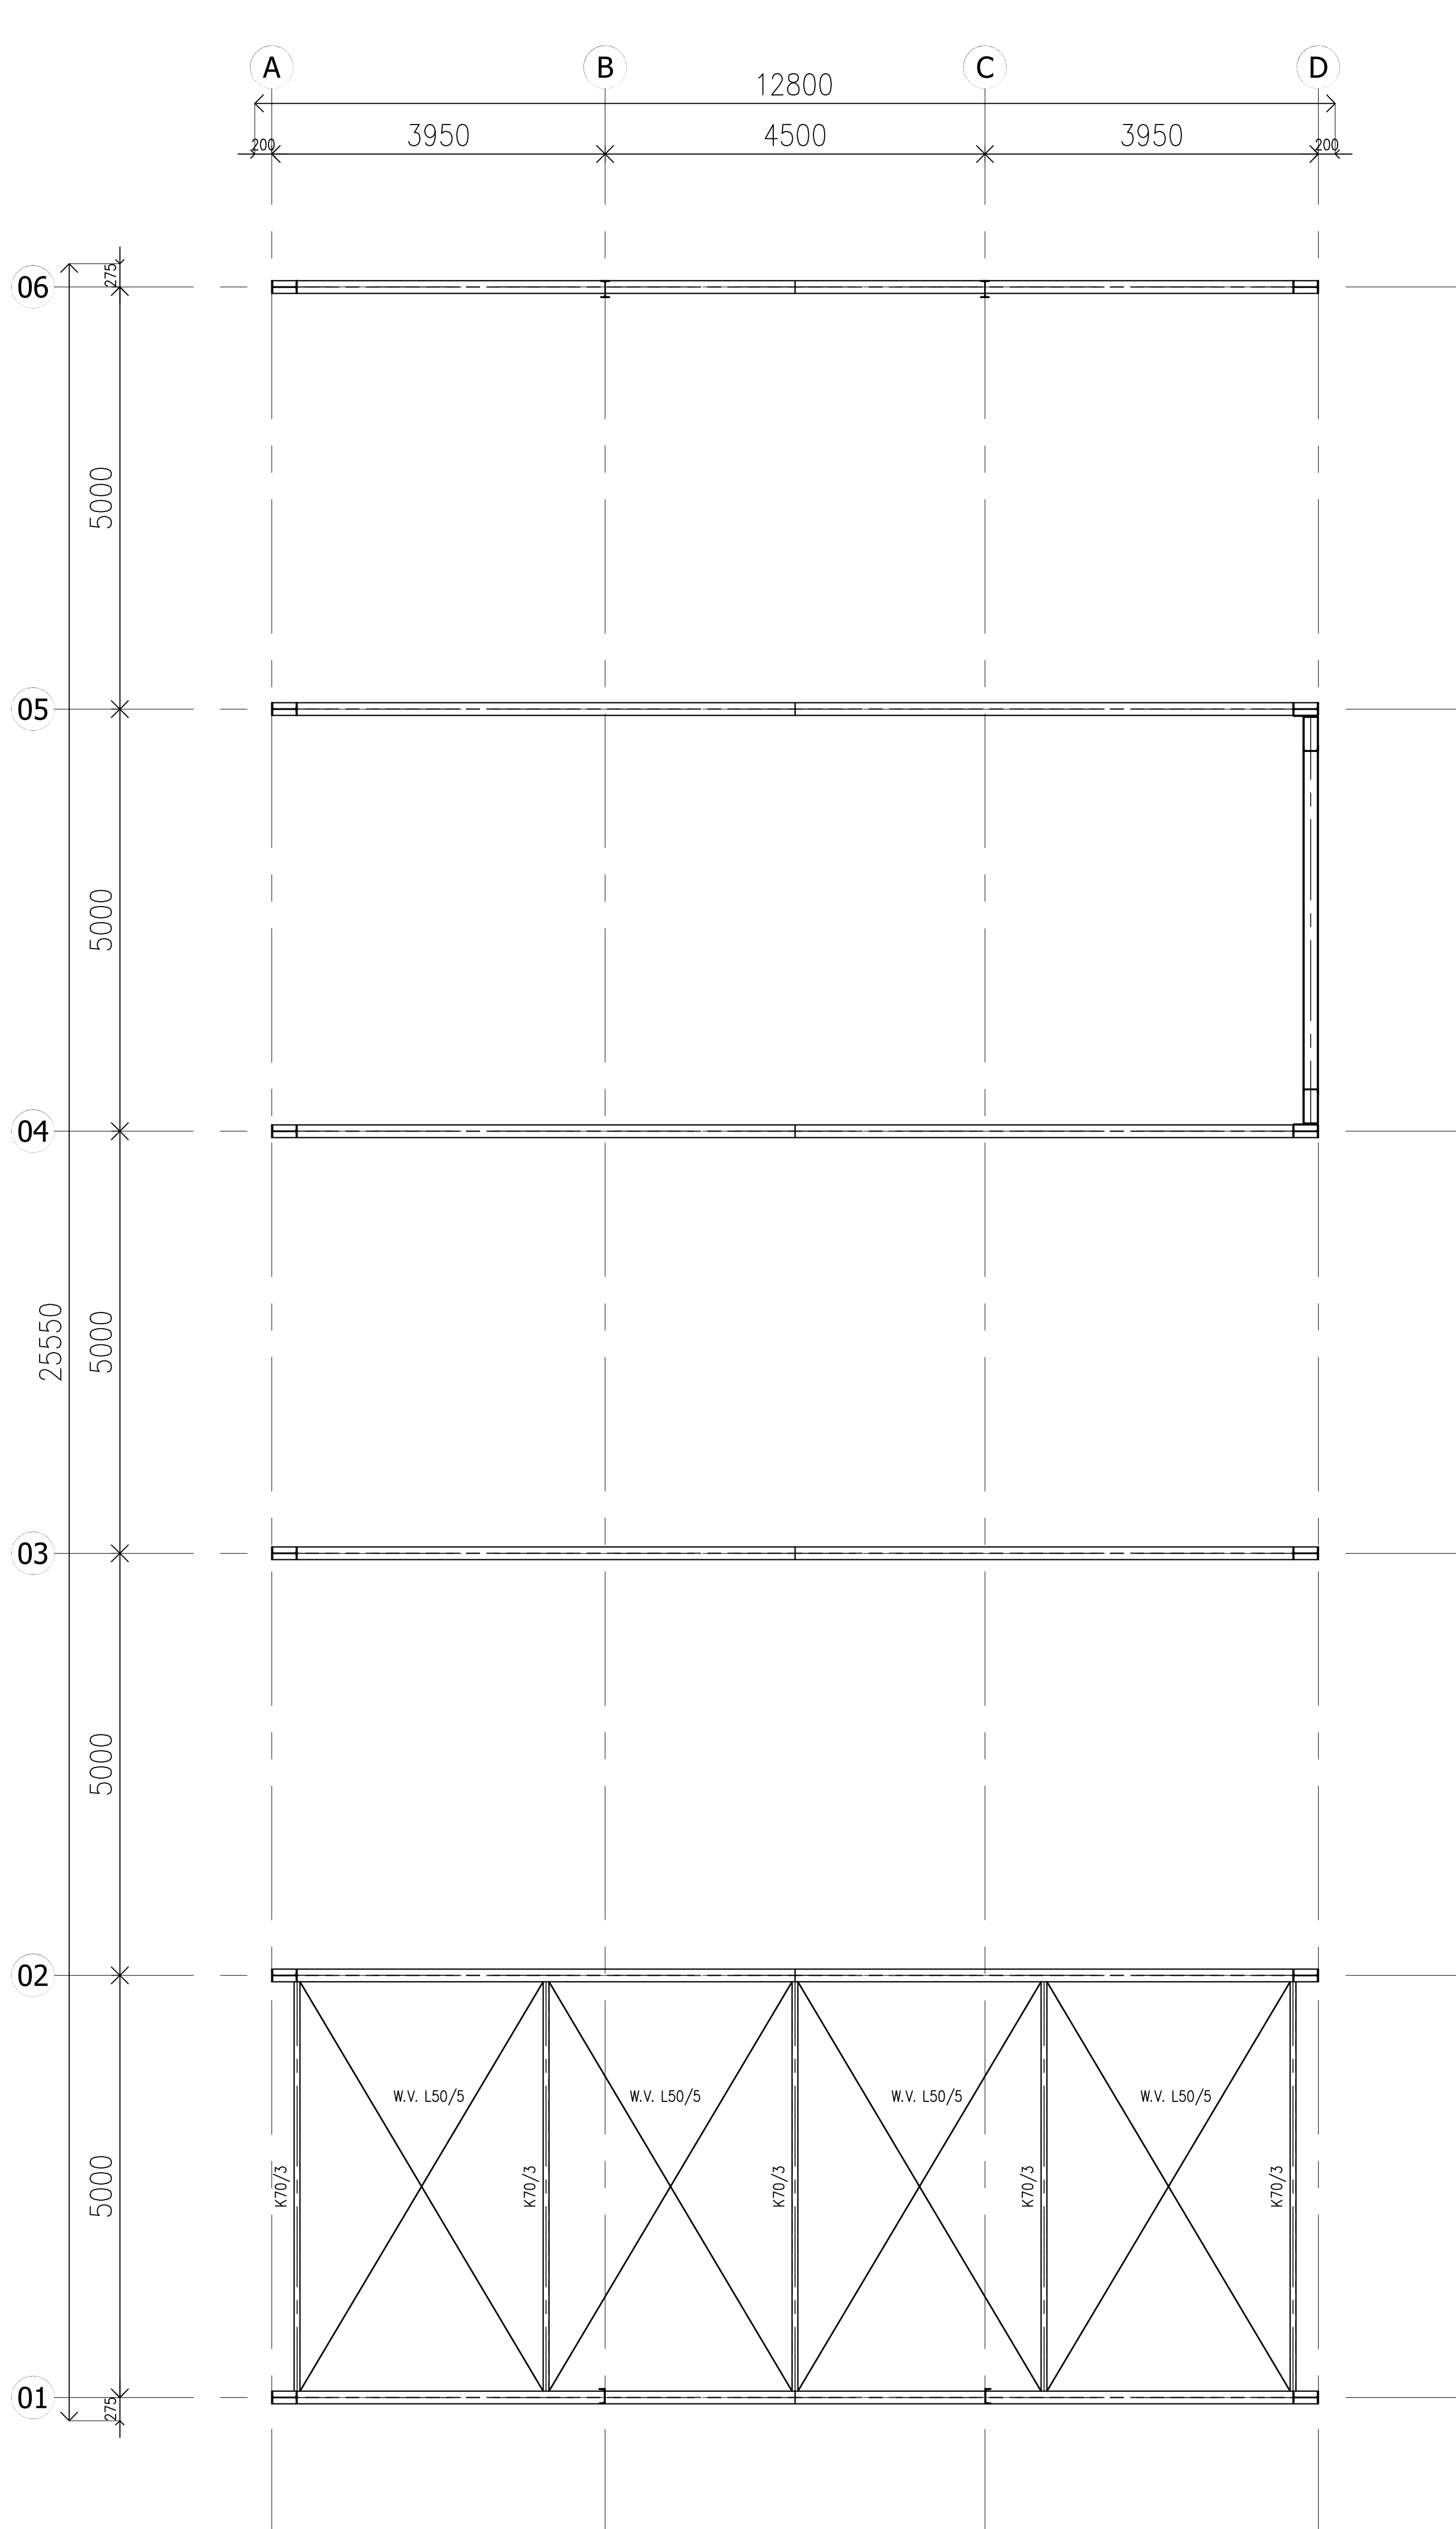

OVERZICHT DAKCONSTRUCTIE

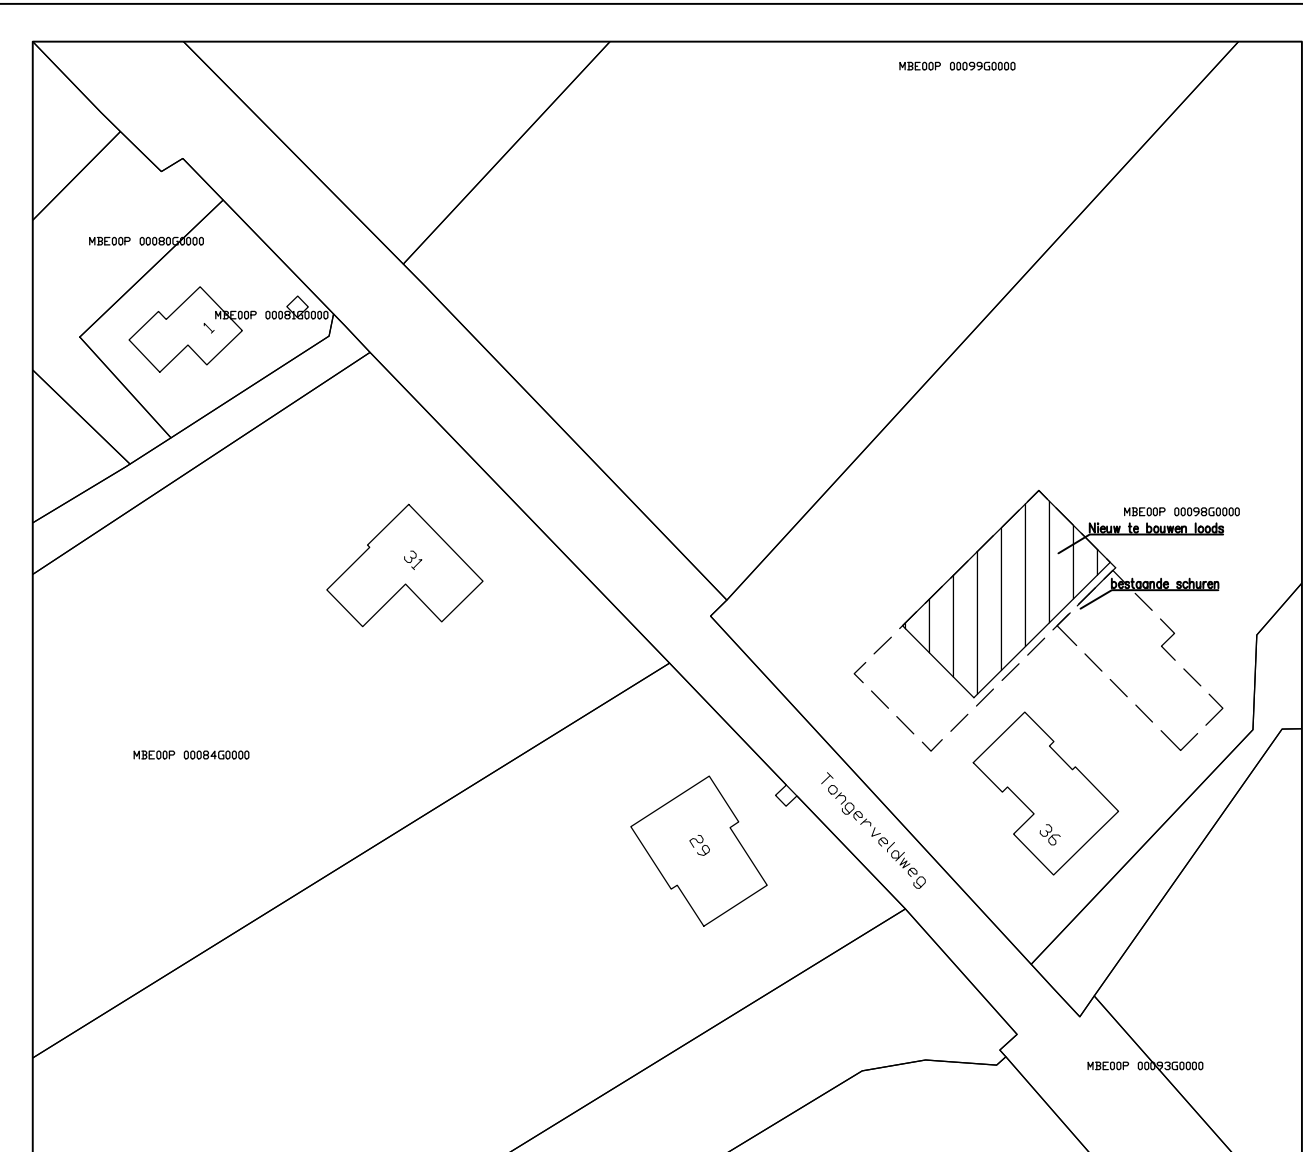

SITUATIETEKENING

BIJGEBOUW THIJS SEVERIJNS

Tongerveldweg 36
5993NH Maasbree

schaal 1:50/20
7 april 2020
Wijziging B - 16 juni 2020