
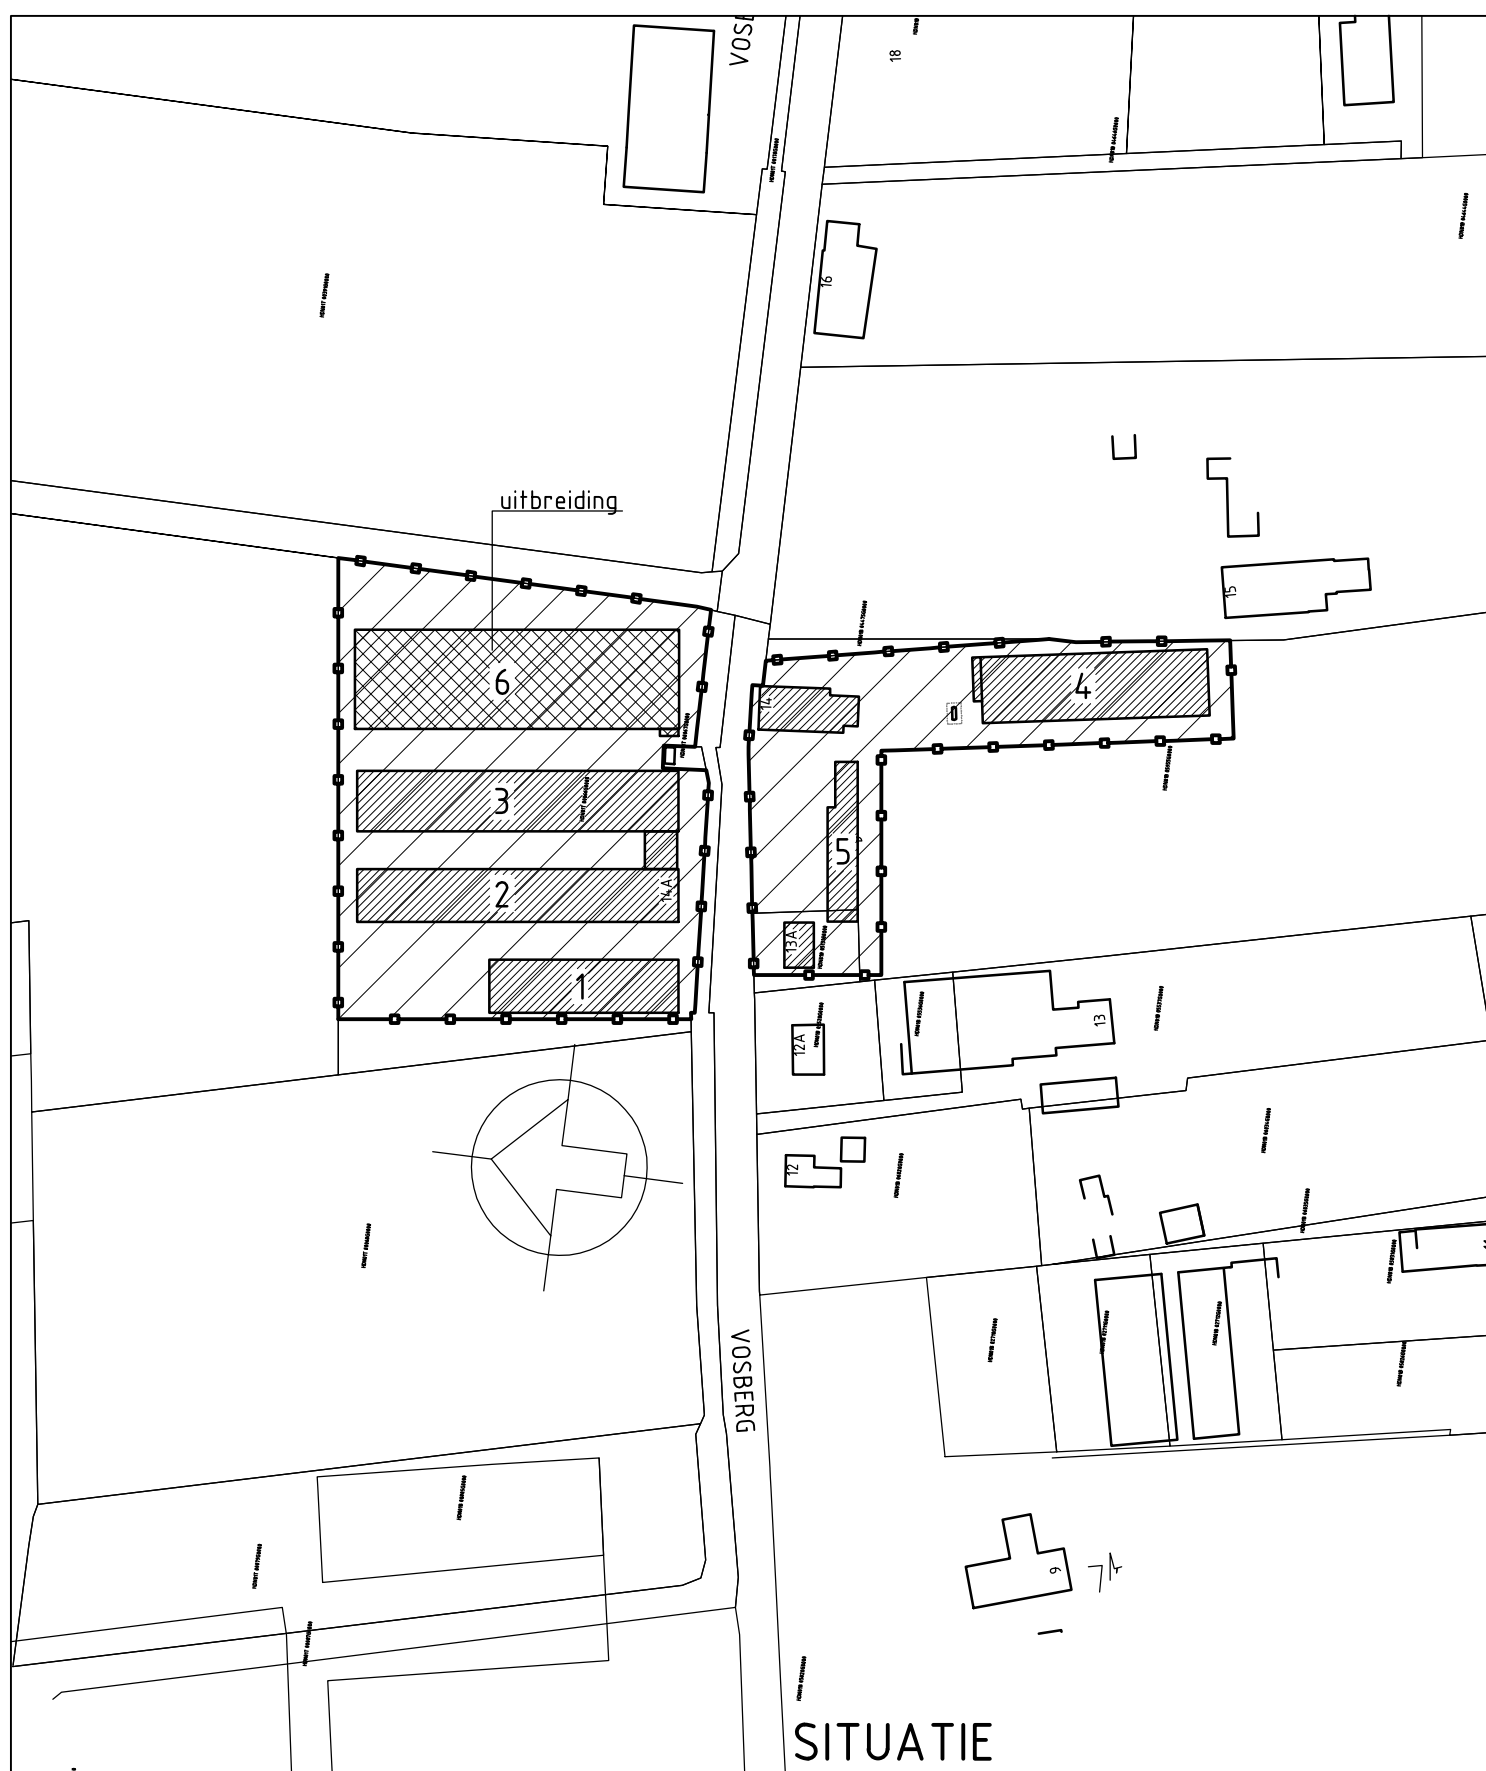
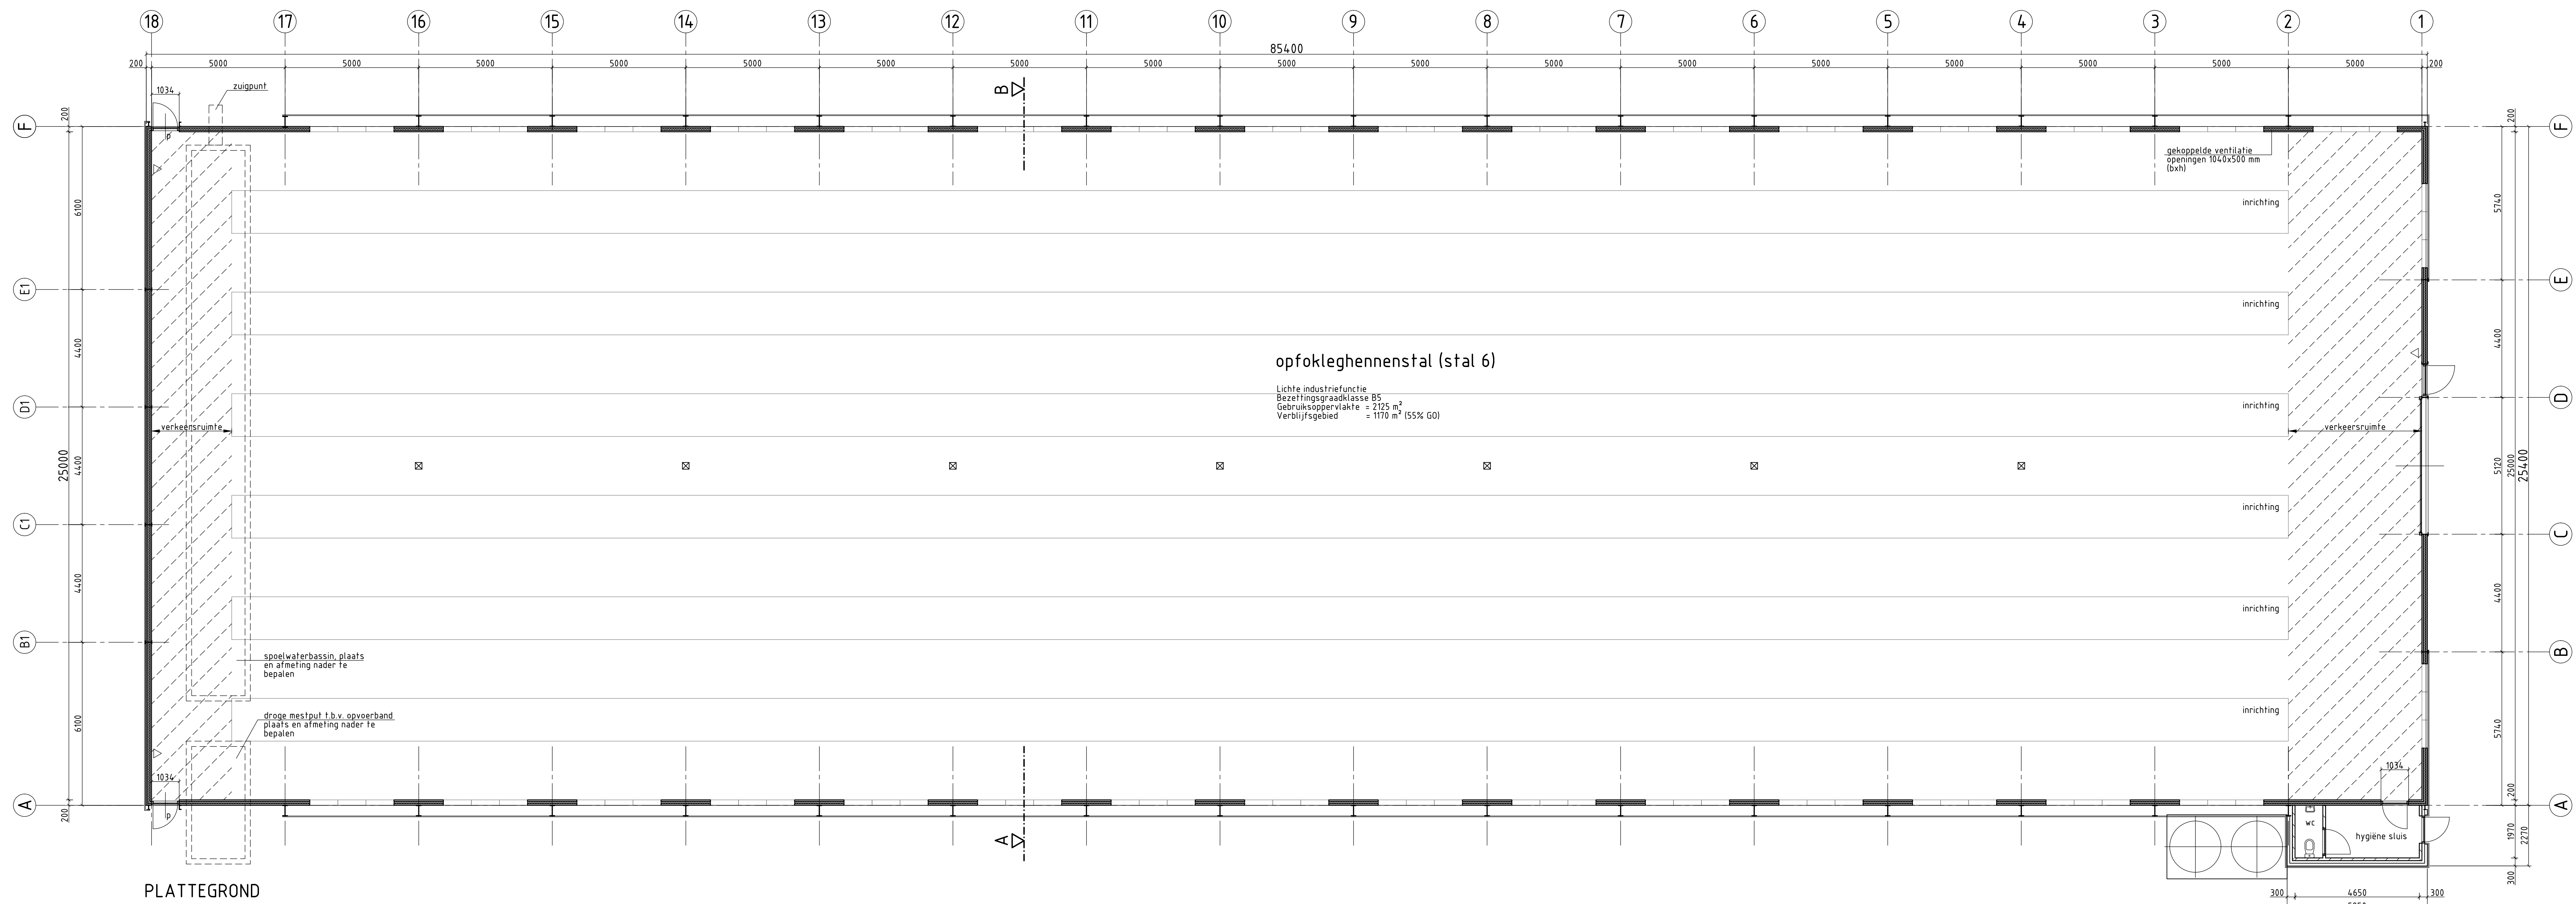


-  = Sproeischuimblusser inhoud 9 kg
-  = geïsoleerde prefab betonpanelen met baksteenmotief aan buitenzijde kleur: Brick red
- = geïsoleerde spouwmuur baksteen-luchtsponw-kalkzandsteen Rc= minimaal 2,5 m²K/W, baksteenkleur Brick red
-  = vluchtdeur, afm. 930x2115mm, te openen zonder losse hulpmiddelen

Dakoppervlak $\approx 12300 \text{ m}^2$ per dakvlak.
 Bergingscapaciteit minimaal 5 m^3 per 100 m^2 dakoppervlak.
 Benodigd $\frac{12300}{100} \times 5 = 615 \text{ m}^3$ bergingsinhoud per dakvlak.
 Het aangrenzende terrein zal schuin ongraven worden zodat er aan beide zijde van de stal een verdiept infiltratiegedeelte ontstaat welke minimaal 615 m^3 hemelwater kan bergen. Afmeting verdiept gedeelte $\approx 0,3 \times 5 \times 86 \text{ m}^3$ (hxbxl)
 capaciteit $0,75 \text{ m}^3 \times 86 = 64,5 \text{ m}^3$

RENVOUT MATERIALEN		
onderdeel	materiaal	kleur (RAL nummer)
opgaande gevels	geïsoleerde prefab betonelementen (baksteenmotief)	Brick red
gevelbekleding	stalen dakwonderplaat	donker groen
kolommen	thermisch verzinkt staal	natuurlijk
kozijn	kunststof	gebruikelijk
deuren	kunststof	donker groen
overheaddeur	geïsoleerde aluminium panelen	antraciet
dakbedekking	vezelcement golfplaten	antraciet

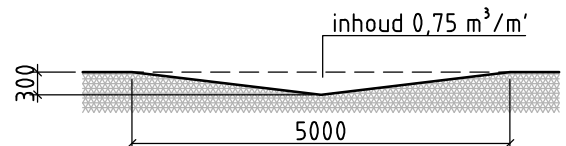

Gemeente: Peel en Maas
Lokatie : Panningen
Sectie : B no: 5955, 5131 en T no: 65, 66
Schaal : 1:2000

Gegevens vanuit digitaal uittreksel Kadaster Zuid (Kadata Website)
kadastrale aanduiding: HDN01B 05955G0000, HDN01B 05131G0000, HDN01T 00065G0000
en HDN01T 00066G0000

Voor brandveiligheid met gelijkwaardigheid "grote brandcompartimenten"

PLATTEGROND, GEVELS, DOORSNEDE en SITUATIE



**ARCHITECTENBUREAU
WANTEN & MUIJEN B.V.**

MOLENAARTSTRAAT 38A
2014 NG ZOOSDIJK
Telefoon 077-4827143
FAX 077-4827170
E-MAIL info@wantenmujen.nl

PRINCIPAL: **MTS. A. + H. STEIJVERS**
VOESBERG 14
5981 NL PANNINGEN

OMSCHRIJVING: Plan voor het bouwen van een pluinwaaier aan de Voeseberg nr. 14a te Panningen in de gemeente Peel en Maas

Tel: 077 4073432
Fax:

DATUM	GEWISD	SCHAL.
22.07.2016	08.07.2011	1:100
01.08.2011		1:200

VERNOER	TEK. NA.
09043	B1

Op 8188 opgesteld en in 2016 vastgesteld De Nieuwe Rijswijk (Dnr 2205)