




blok 4 Van Galenlaan

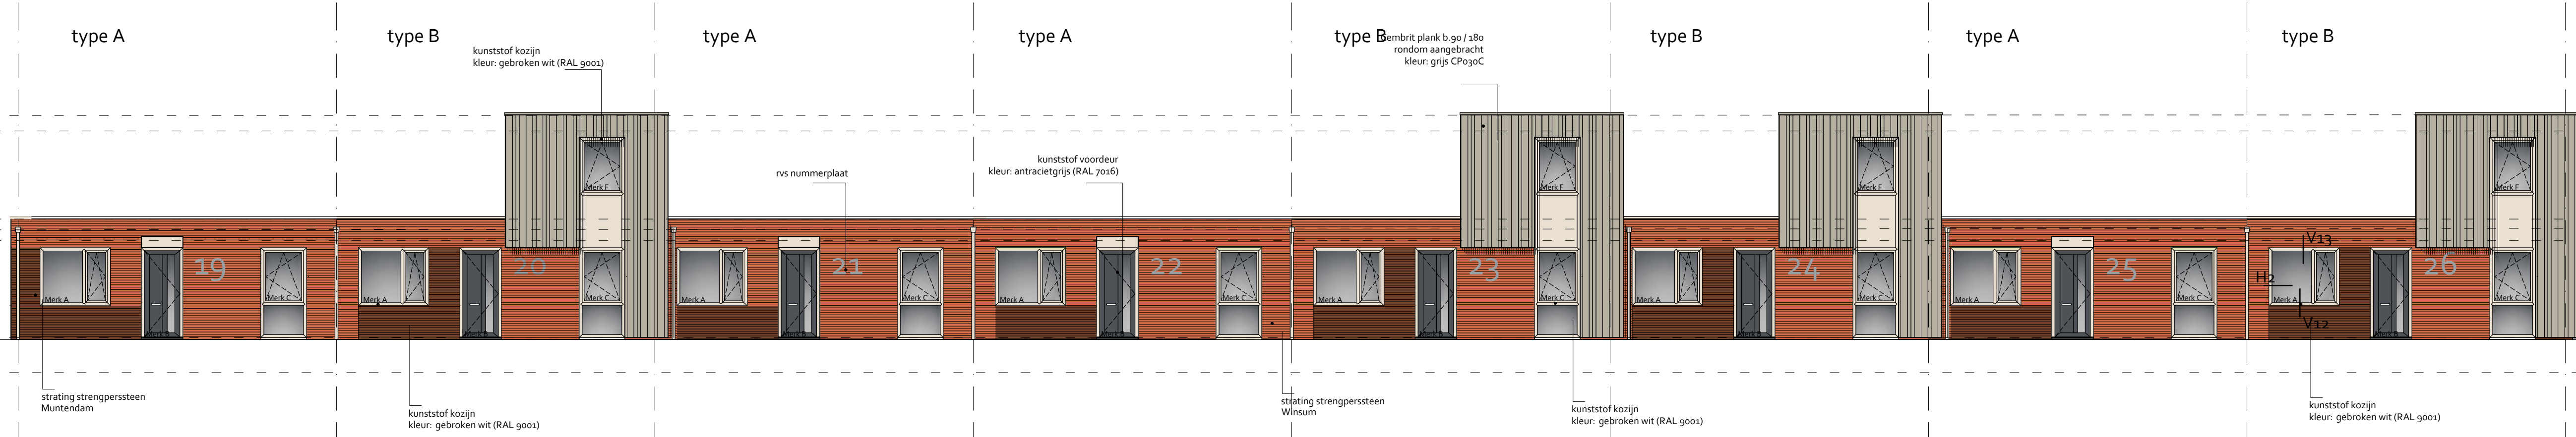


voorgevels Van Galenlaan
schaal 1:100

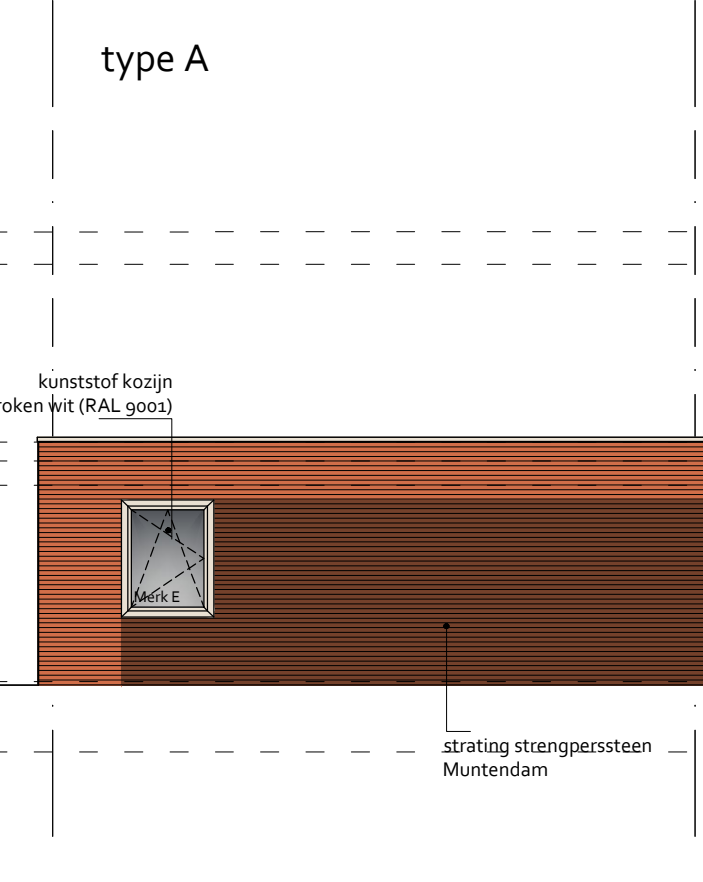


kopgevel Van Galenlaan
schaal 1:100

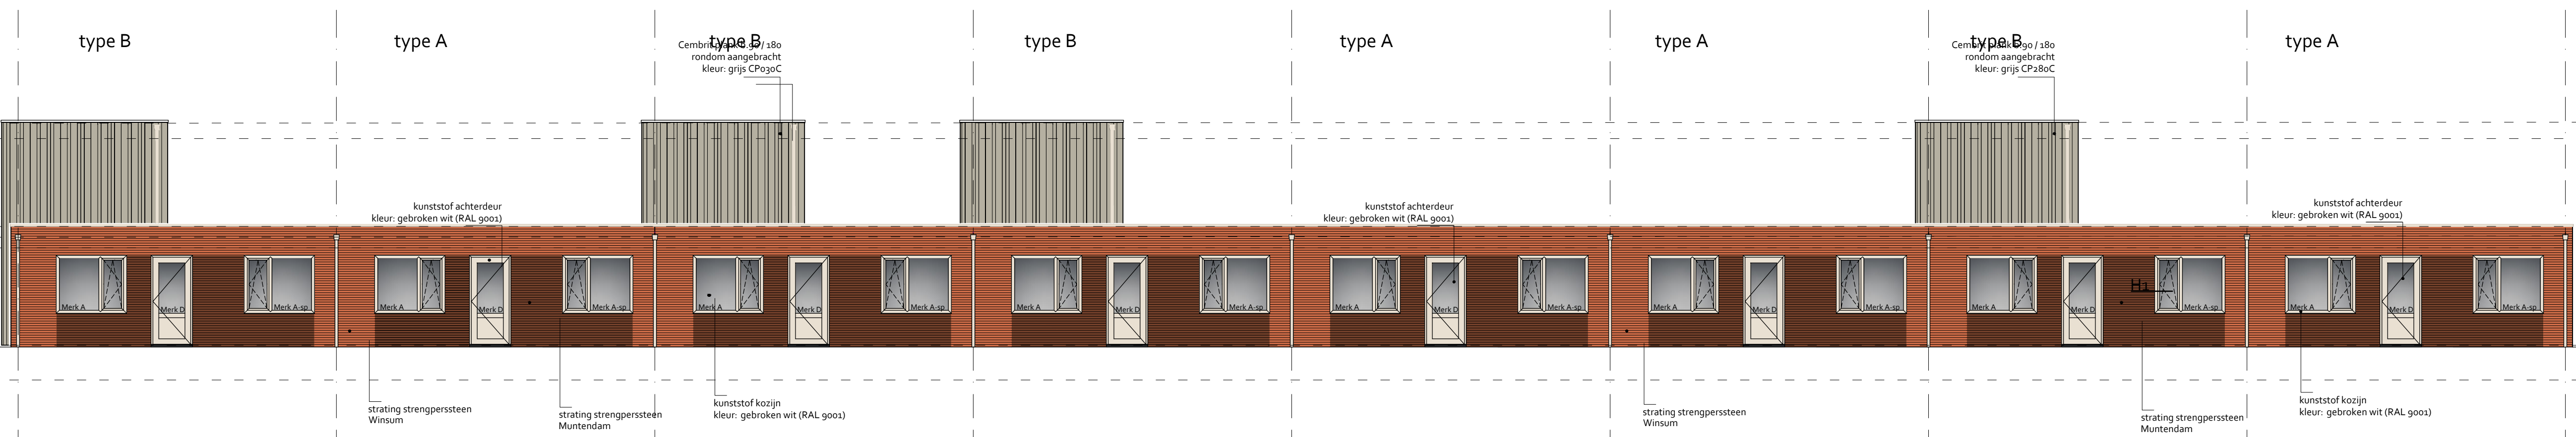


achtergevels Van Galenlaan
schaal 1:100

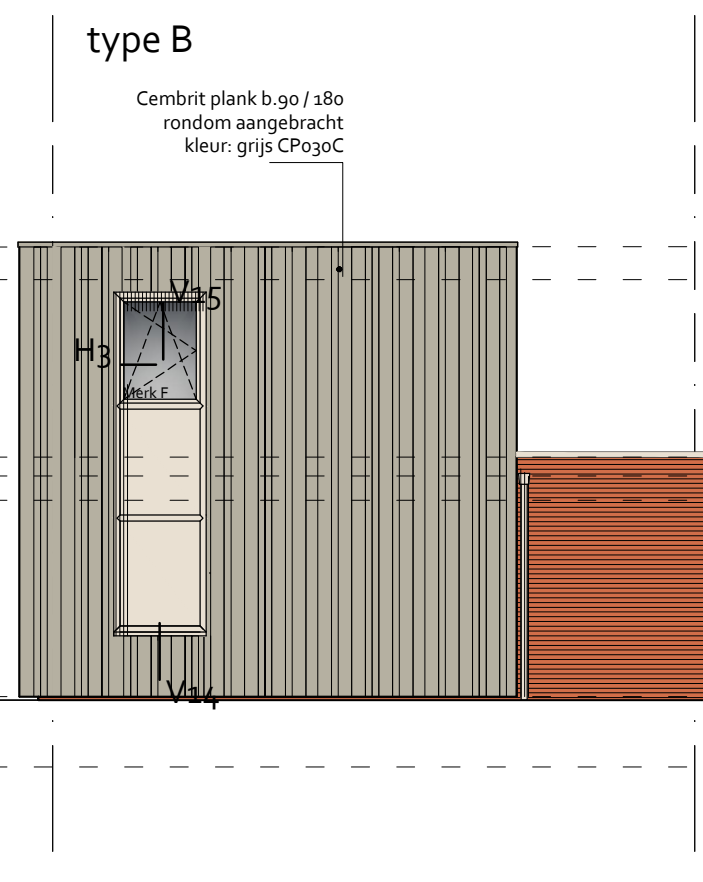


kopgevel Van Galenlaan
schaal 1:100

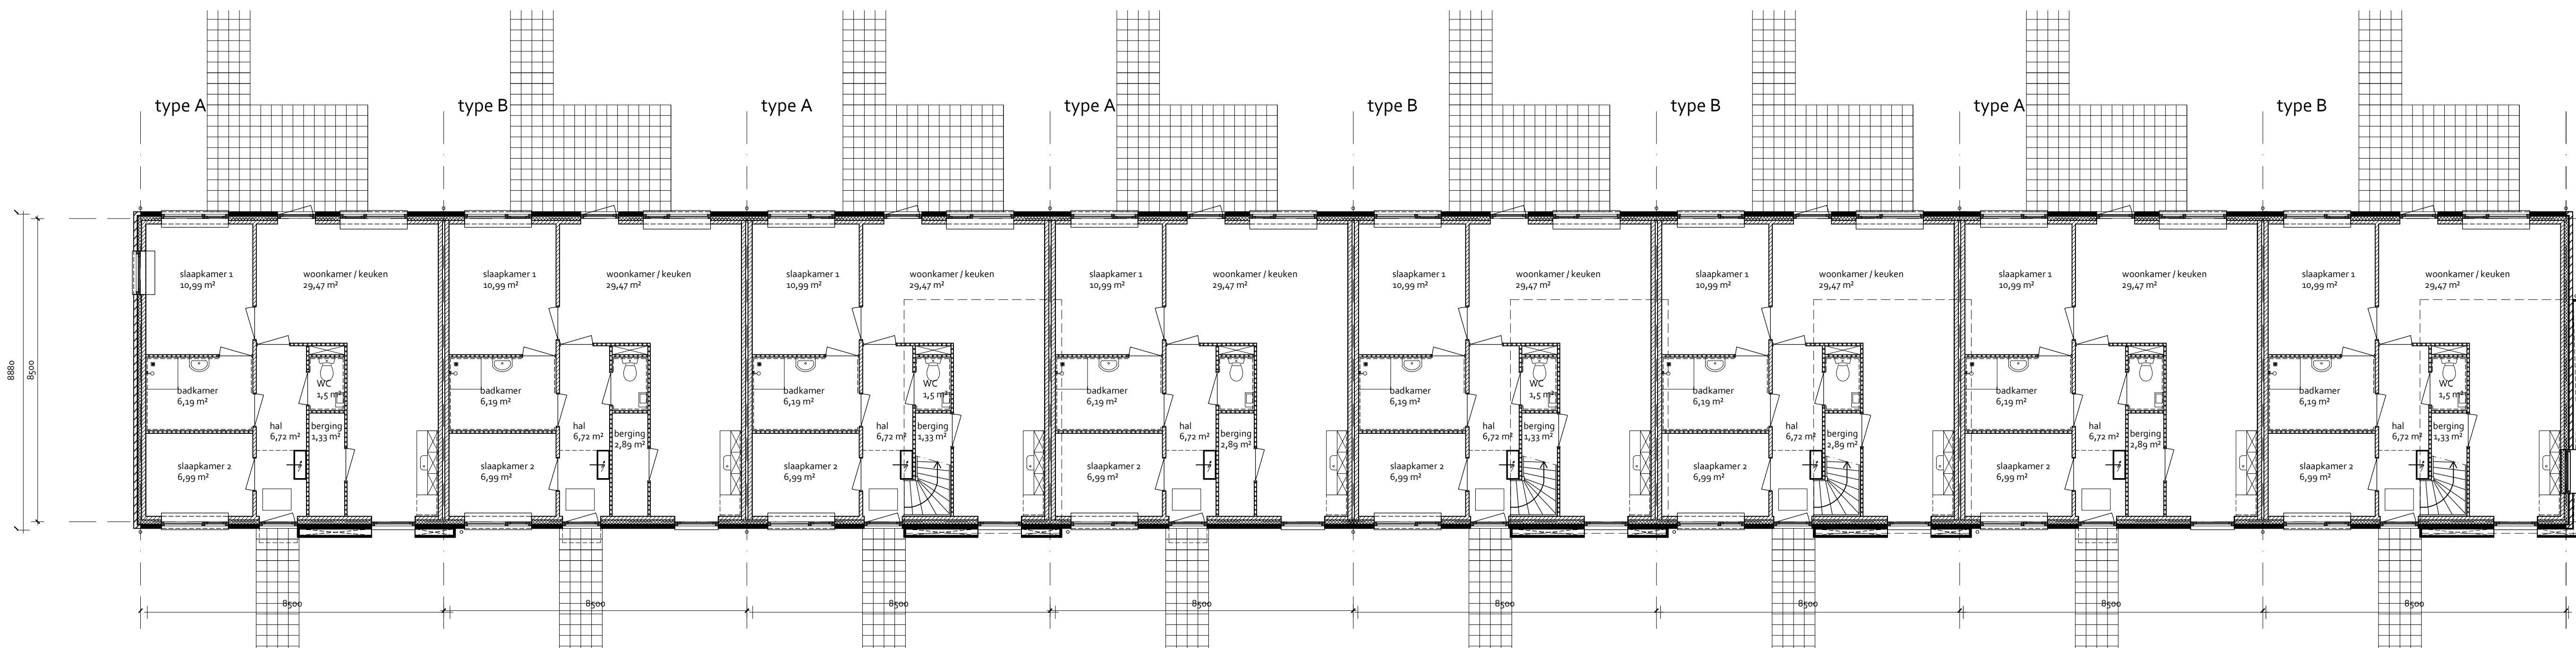

begane grond
schaal 1:100

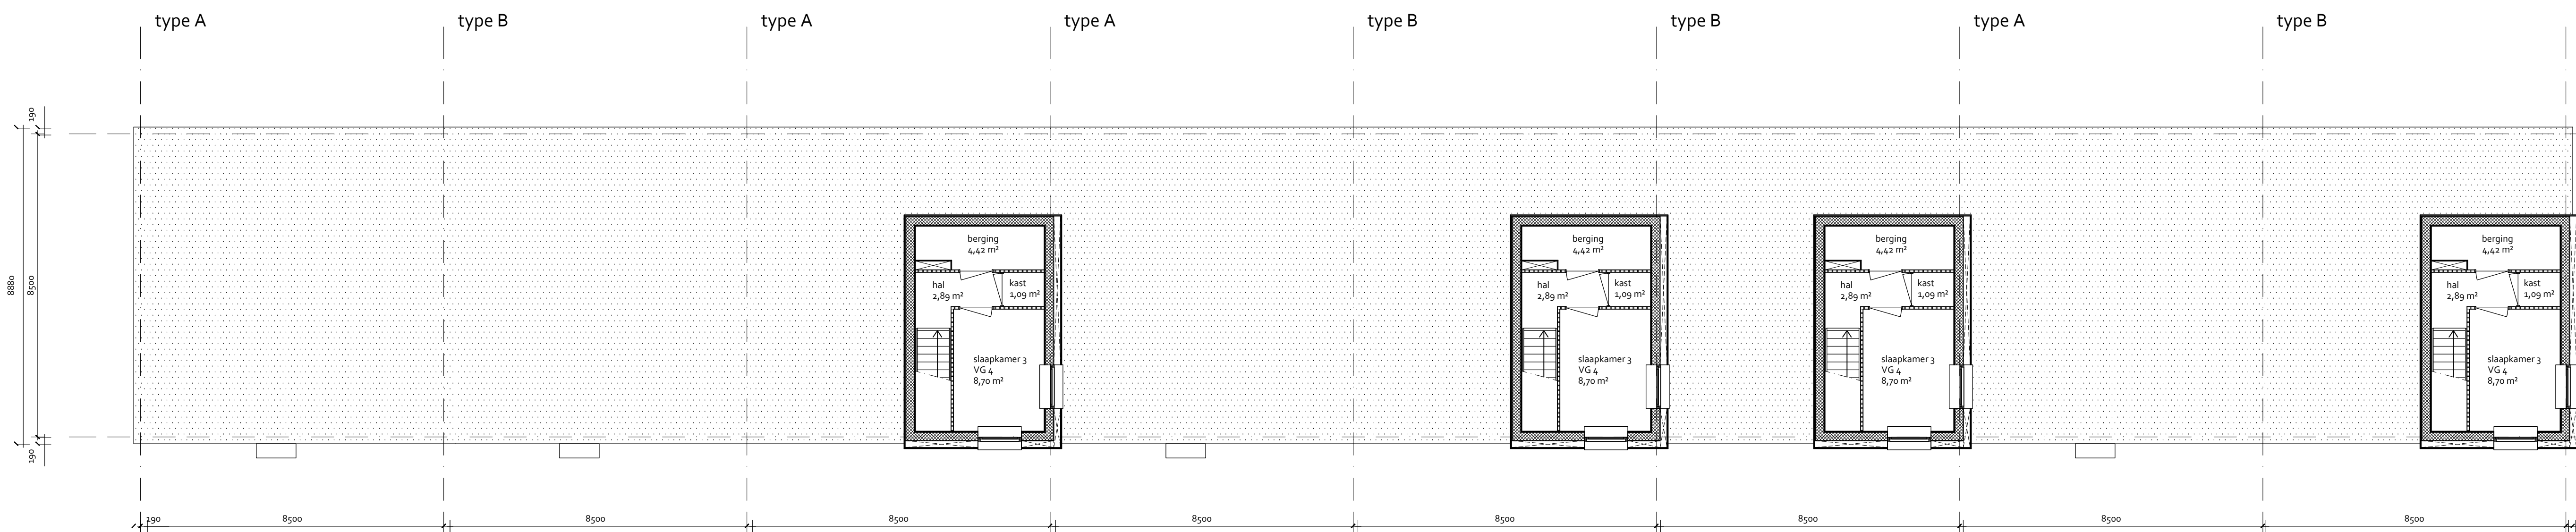

verdieping
schaal 1:100

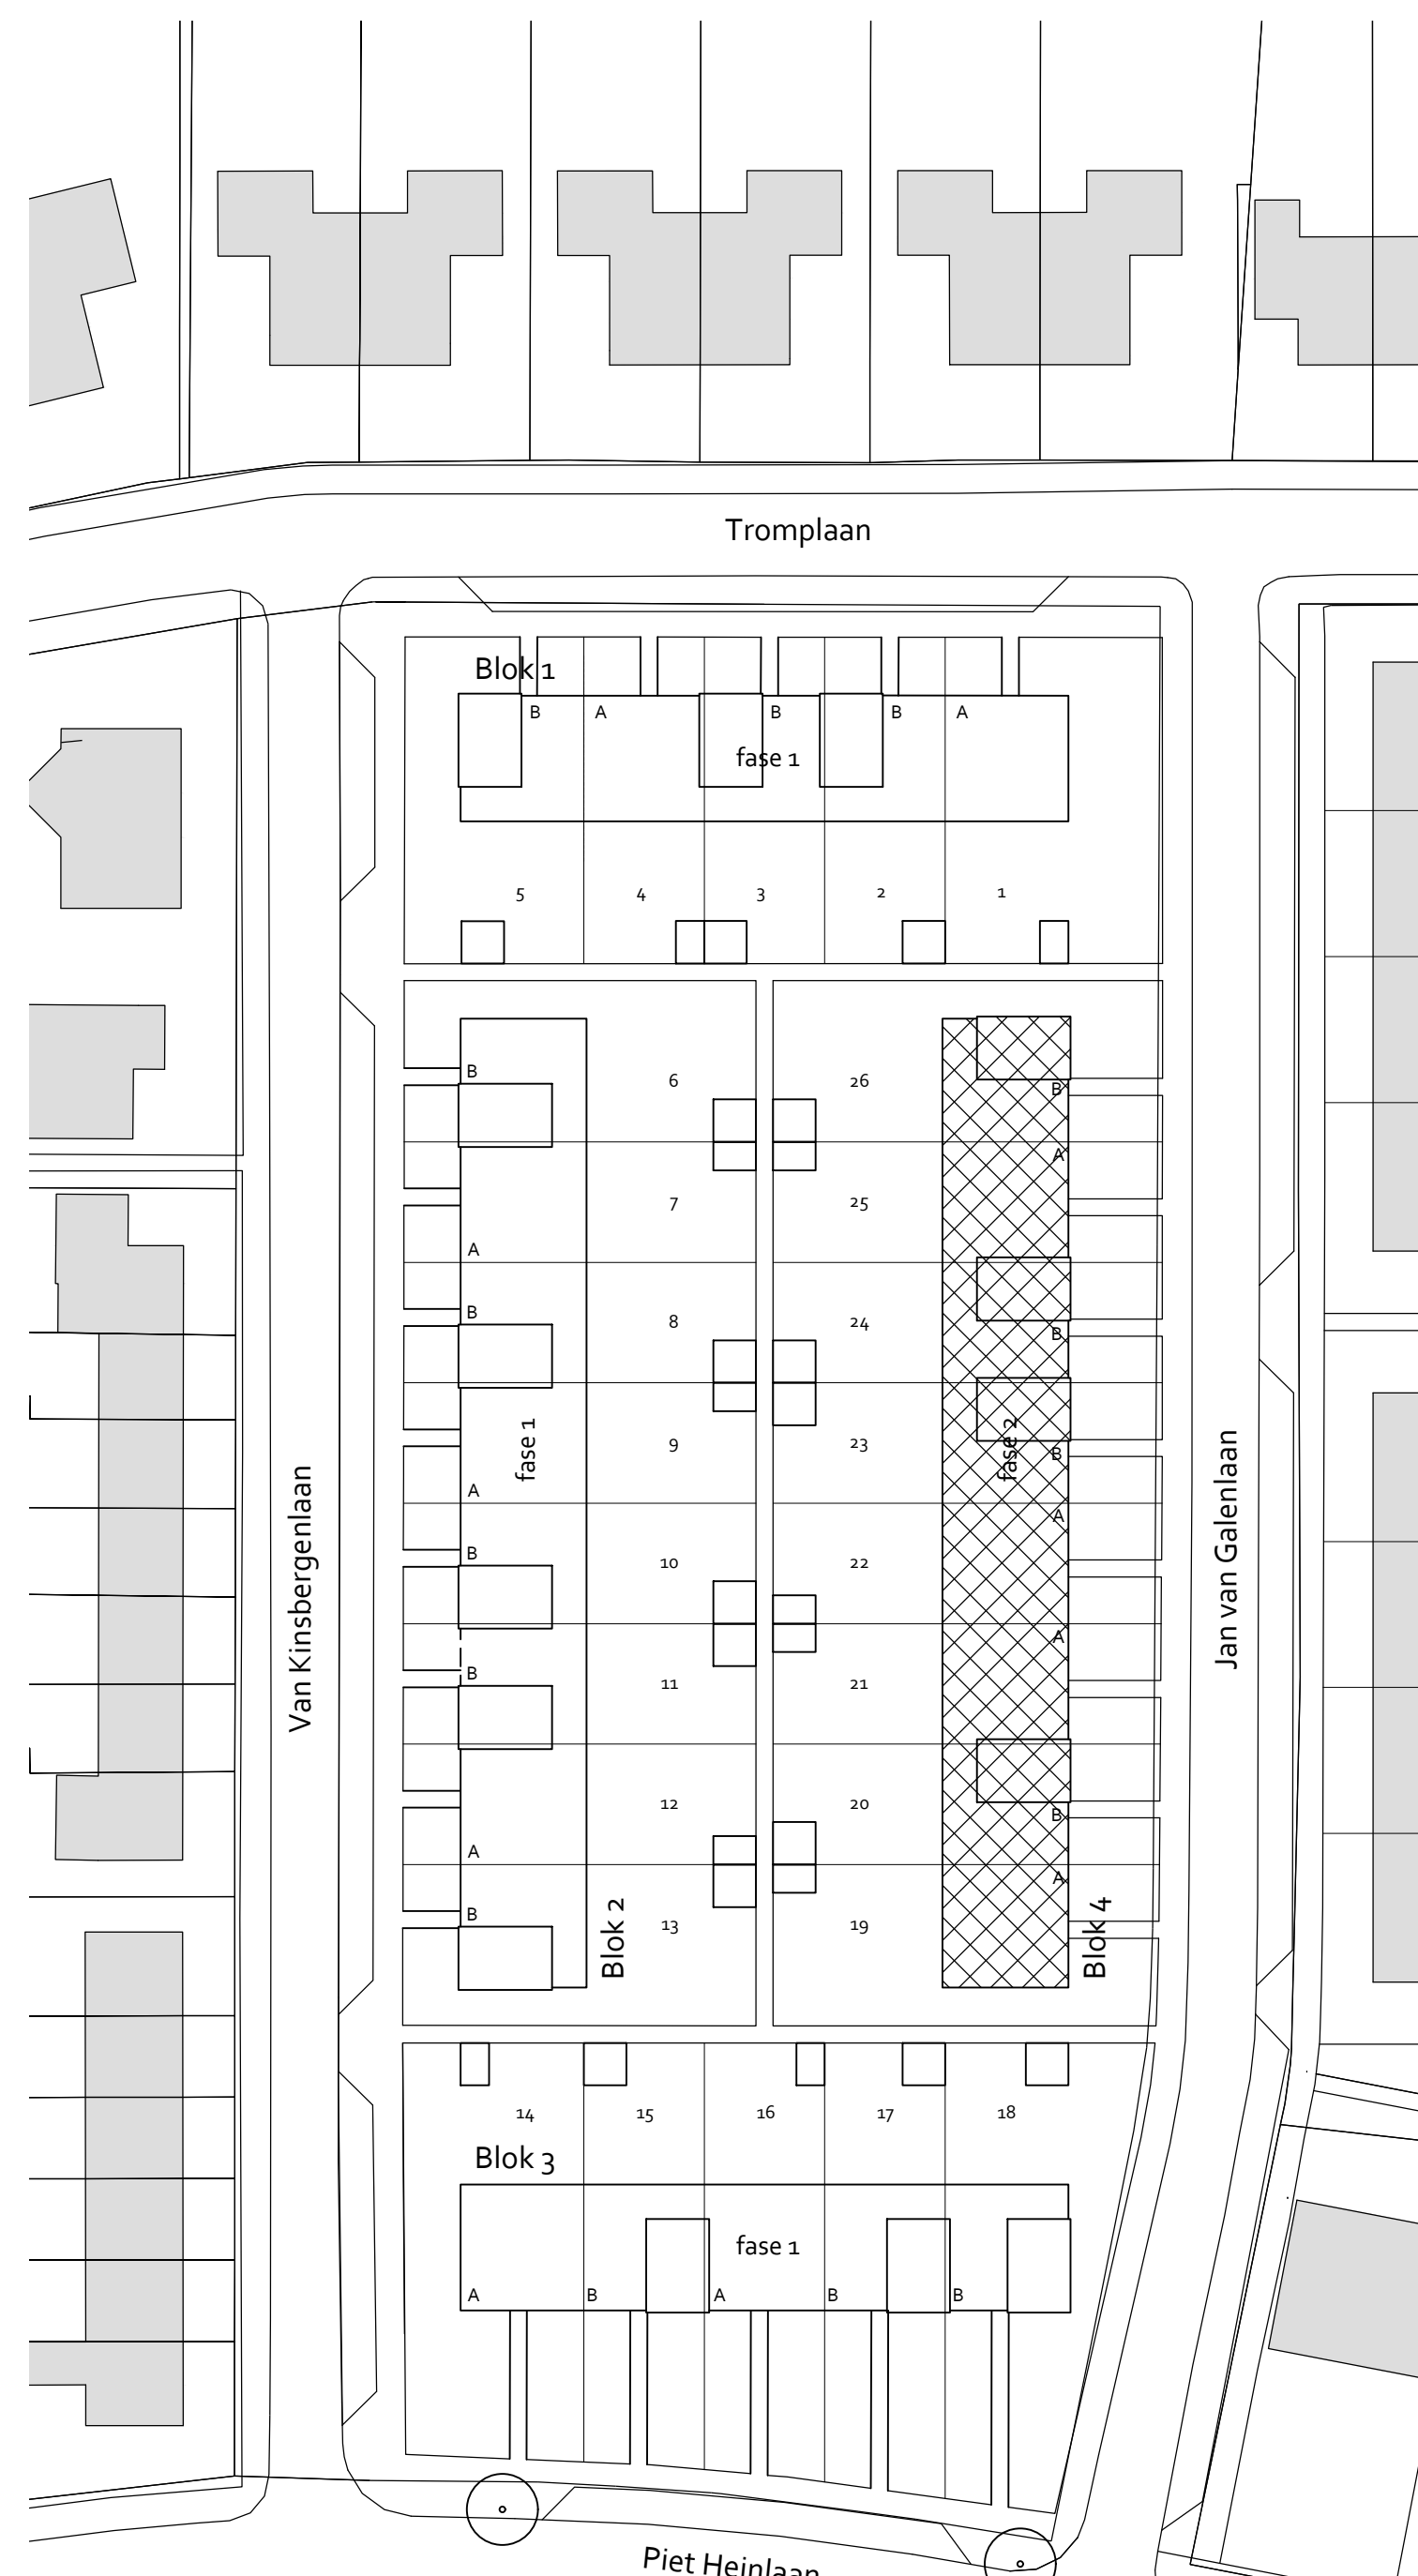

situatie
schaal 1:500

Bruto vloeroppervlakte blok 4: 732 m2
Bruto inhoud blok 4: 2.330 m3

Alle maten zijn weergegeven in millimeters. Alle maten ter plaatse van de gevelaansichten en doorsneden zijn weergegeven ten opzichte van PEIL. PEIL komt overeen met de bovenkant van de afgewerkte begane grondvloer.
Alle maatvoering dient in het werk gecontroleerd en indien nodig bepaald te worden. © Stadsontwikkeling & Bouwdivisie B.V.

F	...	...	...
E	...	...	...
D	...	...	...
C	...	...	...
B	...	...	...
A	NB	31-05-2020	Wijzigingen n.a.v. verband, opm. gemeente en constructeur
Wf:	get.	datum	omschrijving

definitief ontwerp

project	fase 2: nieuwbouw 26 woningen Zeeheldenbuurt Winschoten	projectnummer	19-0001
omschrijving	gevels, plattegronden en situatie blok 4 Van Galenlaan	status	definitief
in opdracht van	woningcorporatie	getekend	gecontroleerd
datum	31-01-2020	schaal	1:100 / 1:500
		formaat	A0
		tekeningsnummer	DO-08