






Voorgevel

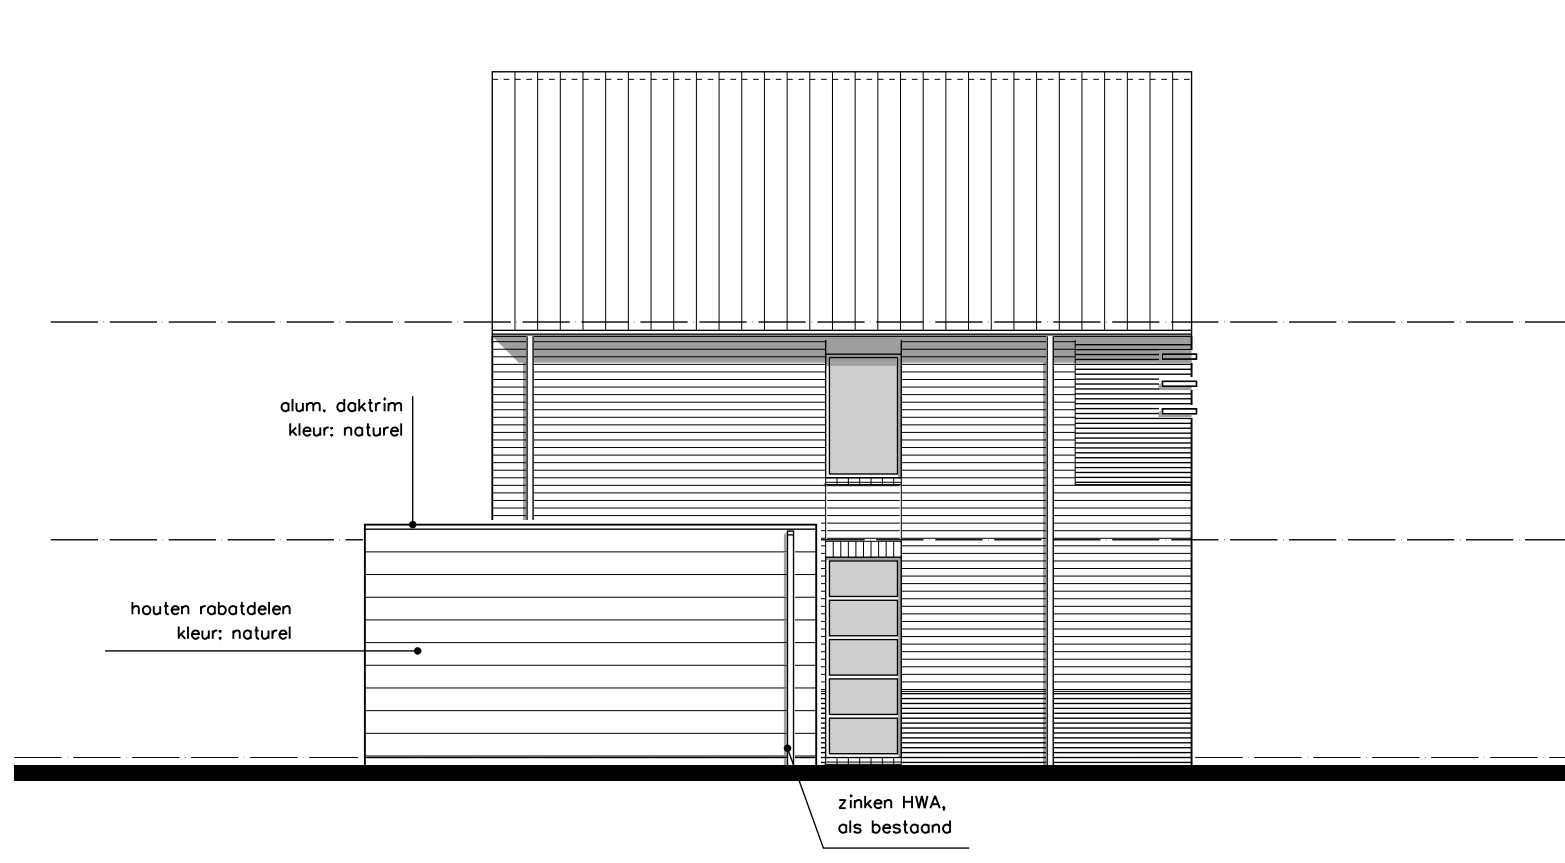



Linker zijgevel

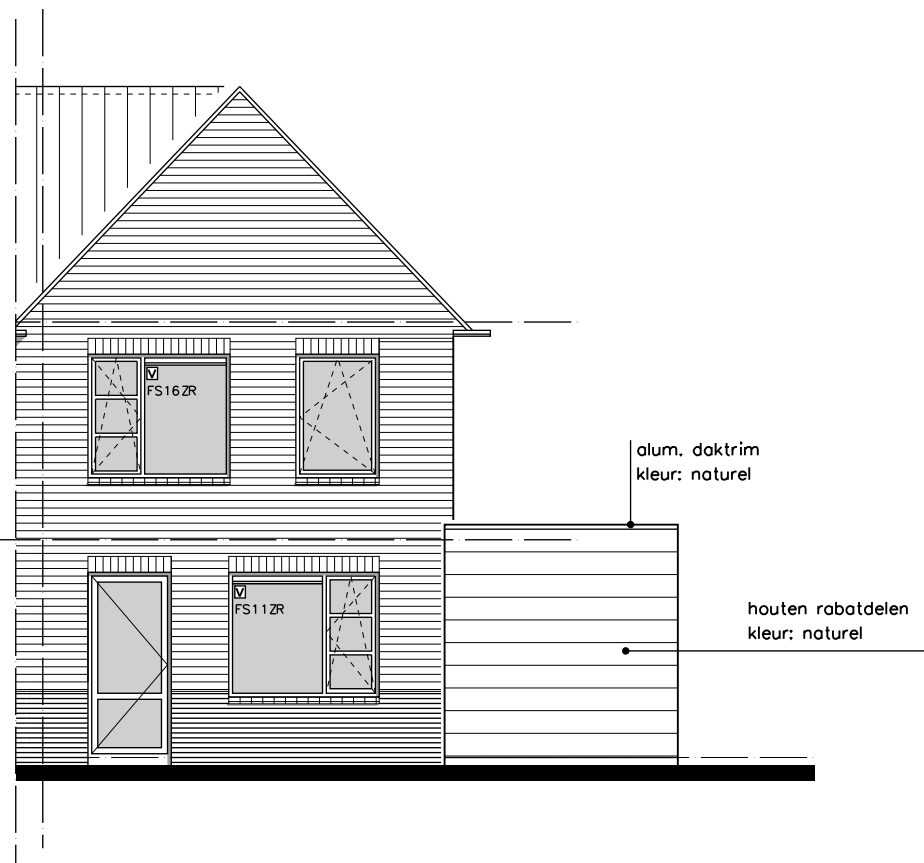


Achtergevel

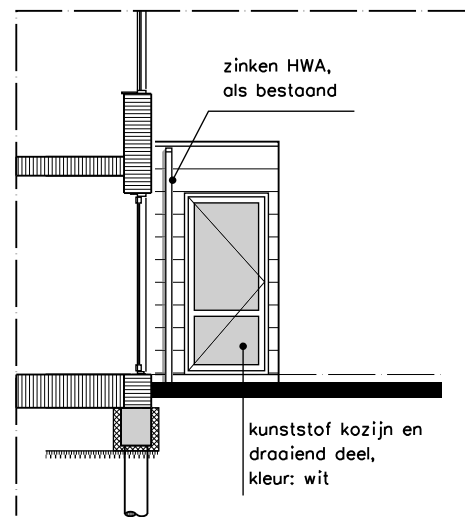


Rechter zijgevel

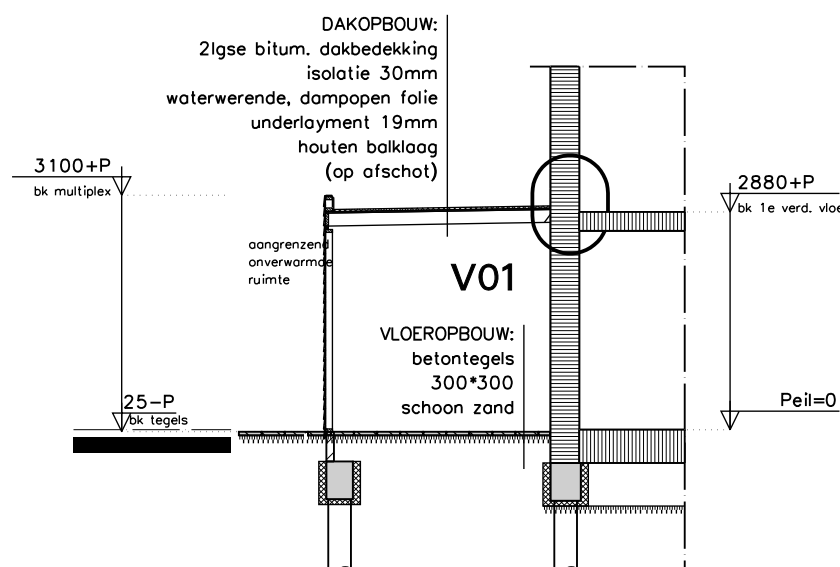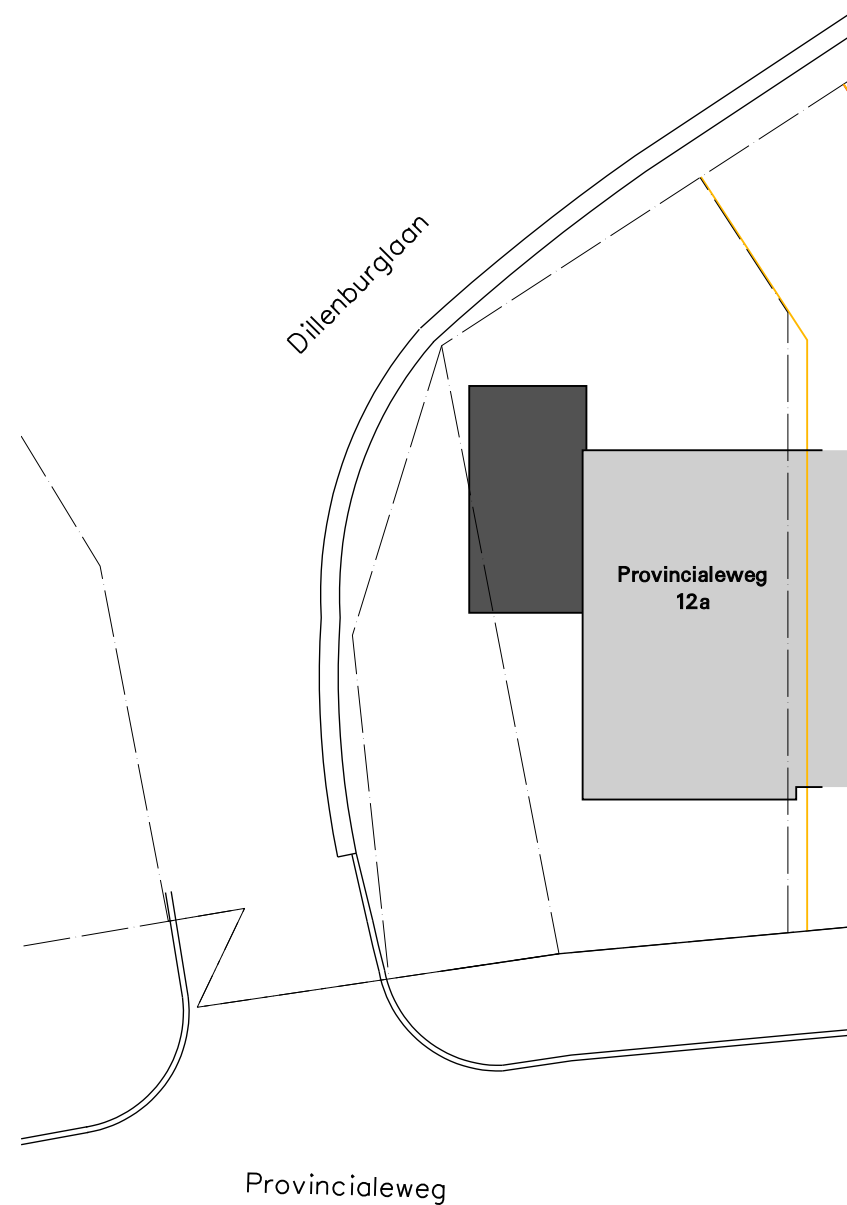


Doorsnede A

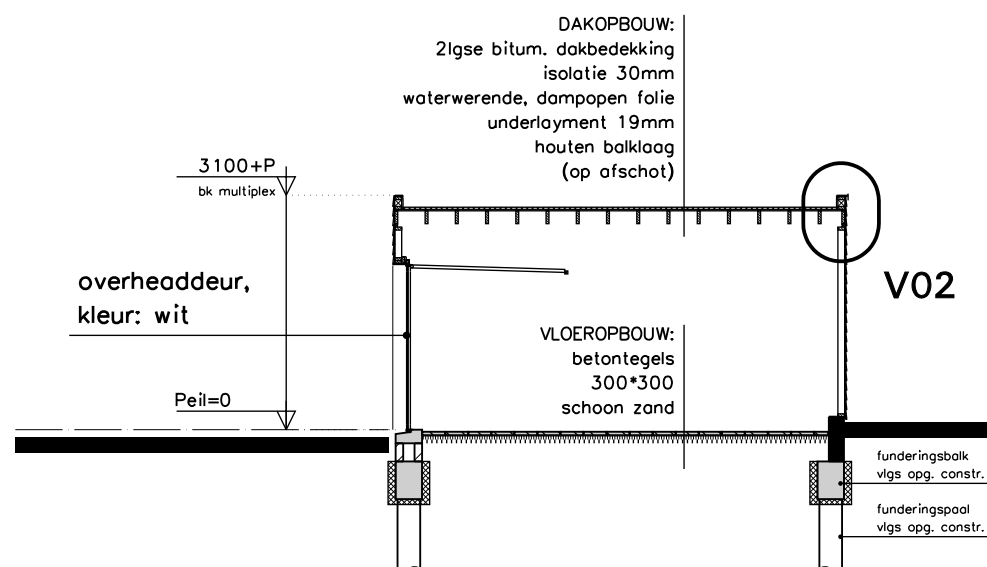


Doorsnede B

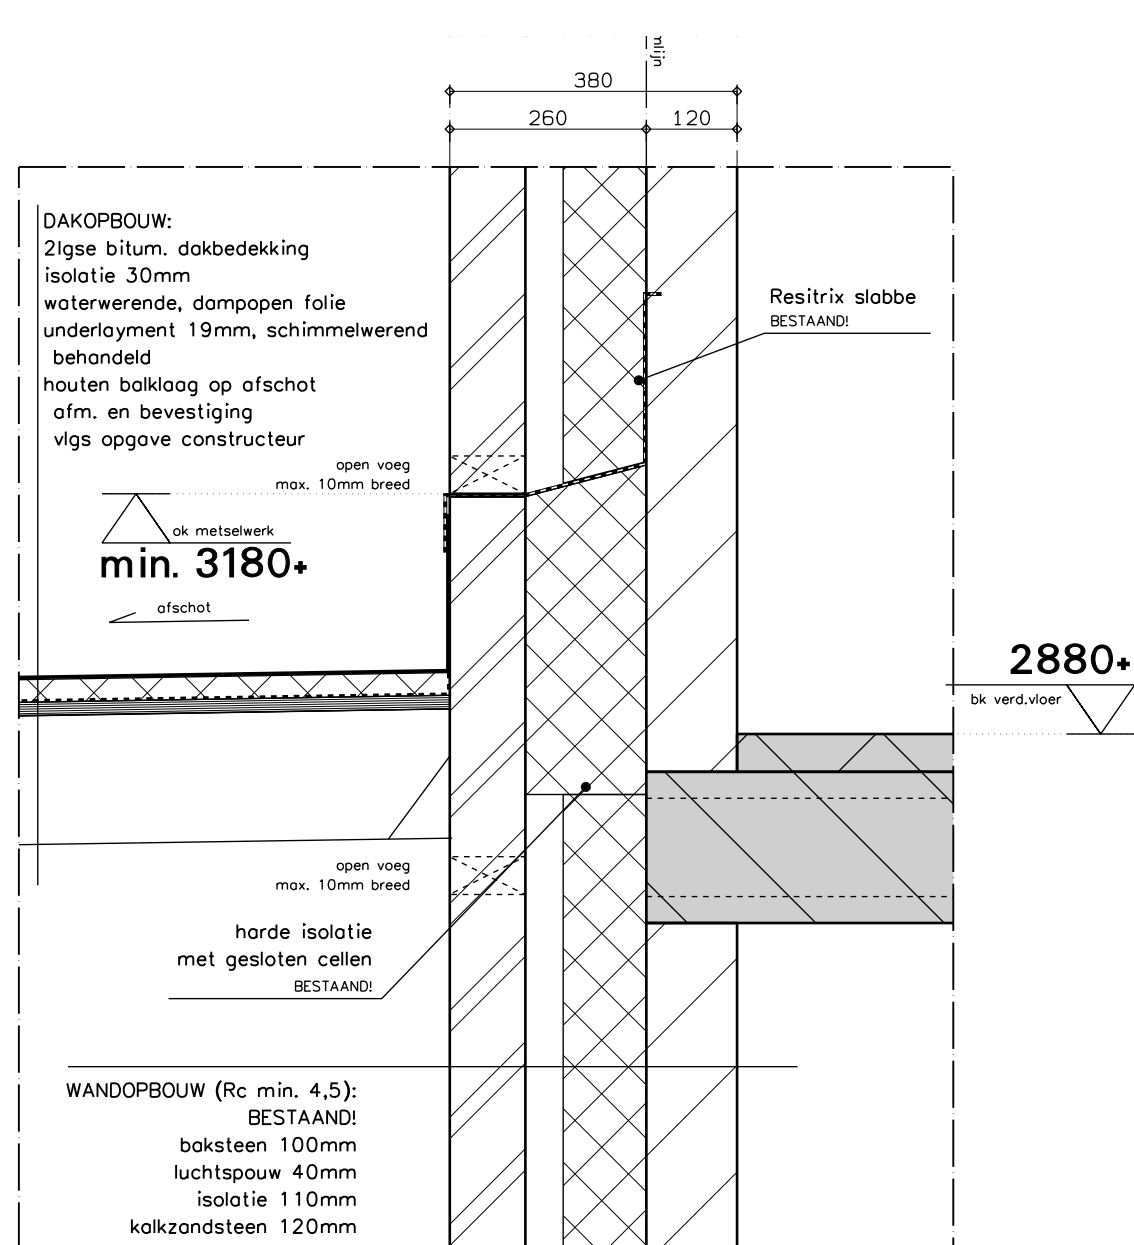


V01

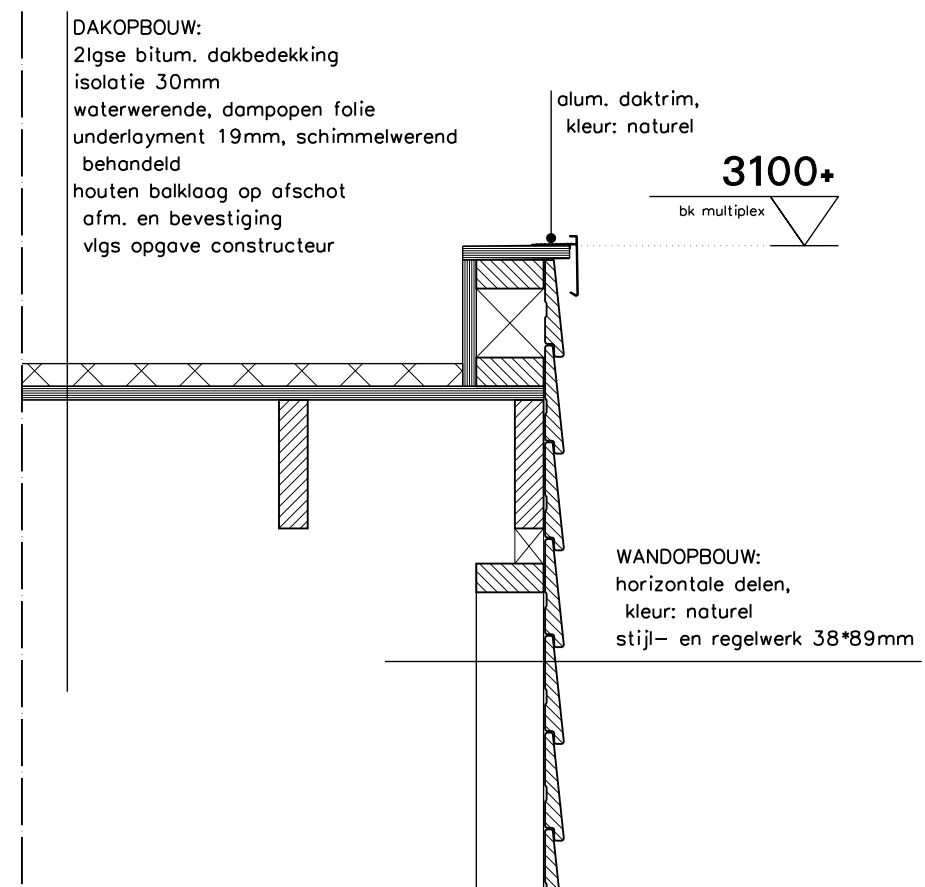

V02

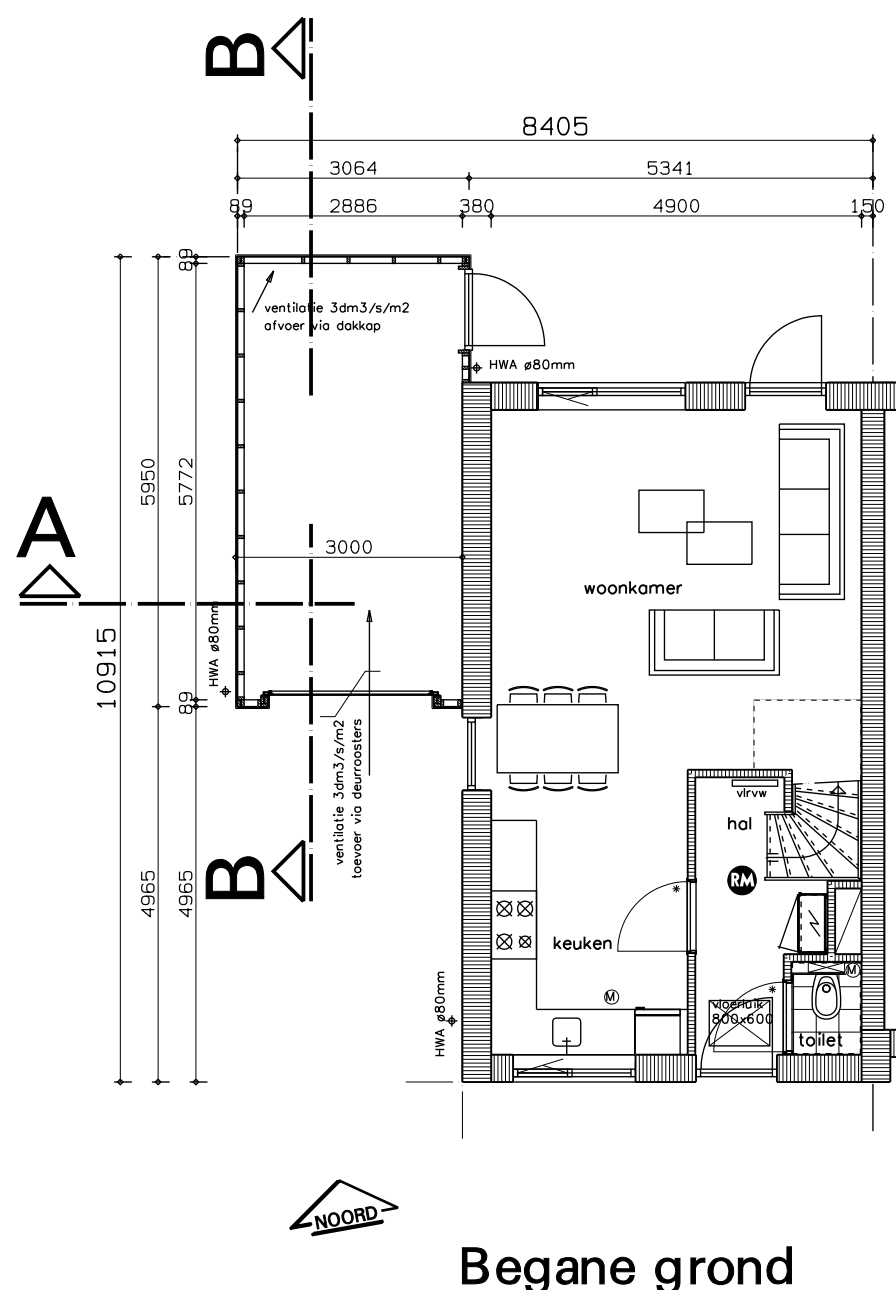

Begane grond

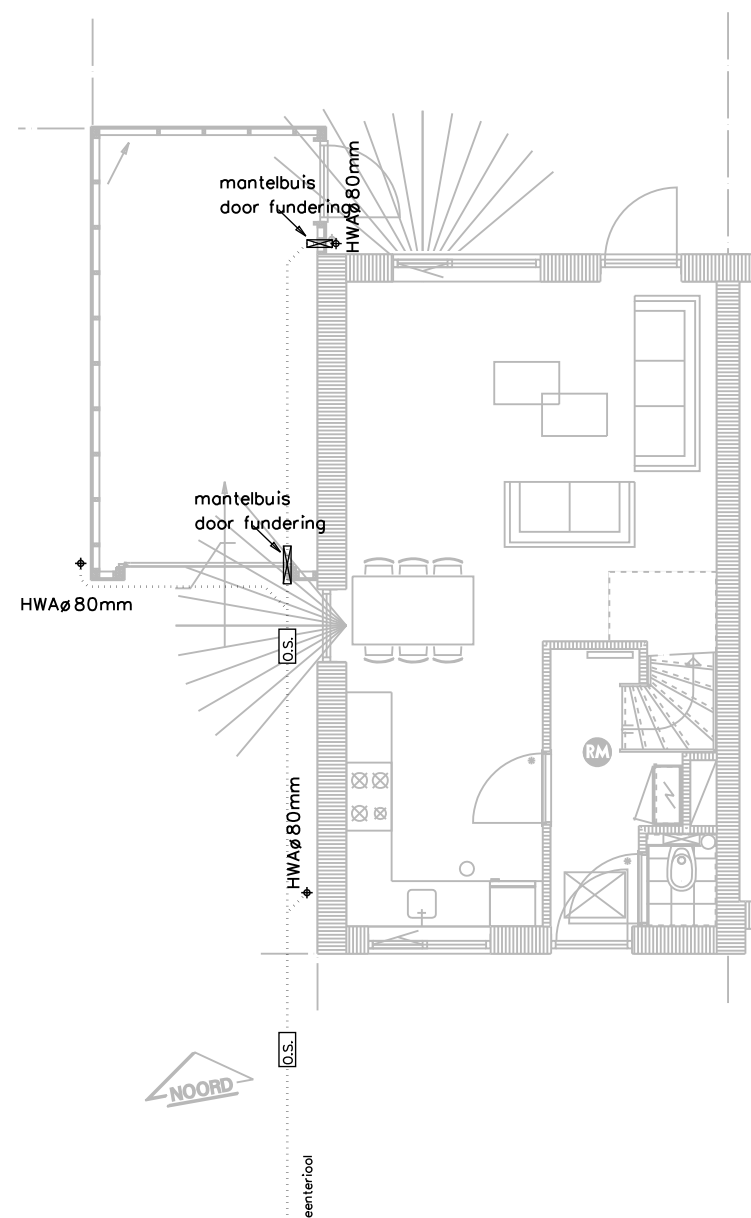

Begane grond


RENVOOI

ALGEMEEN



RENVOOI

RIOLERING

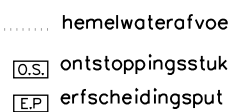

RENVOOI

BRANDWEERGEGEVENS

BEPERKING VAN DE ONTWIKKELING VAN BRAND EN HET ONTSTAAN VAN ROK
De afwerking van het binnenoppervlak van overige constructieoppervlakken
voldoen aan brandklasse D.
Het buitenoppervlak van een constructieoppervlak voldoet aan brandklasse D
Voor deuren, ramen, kozijnen en doorgangen te stellen constructieonderdelen
gelat dat zij voldoen aan brandklasse D.

Het dak van het gebouw moet voldoen aan de prestatie-eis 'niet brandgevaarlijk' bepaald
volgens NEN6063.

RENVOOI

INSTALLATIES

VENTILATIEVOORZIENINGEN
Het gebouw voldoet aan de eisen van ventilatievoorzieningen vigs. NEN 1087
Ventilatiecapaciteit garage conform tekening 3 dm³/s/m².
Uitgangspunten ten aanzien van de ventilatie:
natuurlijke toevoer via roosters in overhangdeuren,
natuurlijke afvoer via dakopbouw

RIOLERINGEN
Het gebouw voldoet aan de eisen van rioleringen vigs. NEN 3215, NEN 7045 en NEN 7046

ELEKTRISCHE INSTALLATIE
Ongeacht de op tekening aangegeven aansluitpunten, dient de elektrische
installatie te voldoen aan de laatste uitgave van NEN1010.

RENVOOI

BOUWBESLUIT

BEGLAZING:
Beglazing dient ten behoeve van de gebruiksvrijheid te voldoen aan
de eisen gesteld in bouwbesluit 2012, NEN 6702, NEN5569:2011.
Glasdikten conform NEN2608:2011 en NPR3599.

VEILIGHEIDSBEGLAZING:
Voor zowel de binnen- en buitenkozijnen veiligheidsbeglazing
toepassen conform de gestelde eisen in NEN5569:2011.
Ook daar waar anders is aangegeven op de tekeningen!

INBRAAKWERENDHEID:
De deuren, ramen, kozijnen etc. in de scheidingconstructie van de
niet-gemeenschappelijke ruimte(s), die volgens NEN 5087 bereikbaar
zijn voor inbraak, voldoen aan inbraakwerendheid volgens de in NEN 5096
aangegeven weerstandsklasse 2. Tevens is SKH Publicatie 98-08 van toepassing.

TOEGANKELIJKHEID:
Alle in dit bouwplan toegepaste draaideuren (zoals op tekening aangegeven),
doch m.u.v. de meterkastdeuren, hebben een afmeting van min. 930*2315mm,
opdat een vrije doorgang van minimaal 850*2300mm gewaarborgd is.

project **nieuwbouw garage, inrichting kavel en inrit mw. A. Sanders**
Provincialeweg 12a
te Heiligerlee

onderwerp **Overzichtstekening NIEUW**
Gevels , plattegronden , doorsnede en situatie

fase **BA**
datum **24-03-2022**
schaal **1:100**
formaat **A1**

wijzigingsdatum **30-08-2022**
opmerkingen **DIMENSIONERING CONSTRUCTIES VLGS OPGAVE CONSTRUCTEUR**

A100

Behoort bij besluit van
van de gemeente Oldambt,
namens deze
door dennis.rump
op 18-07-2023
Nr. besluit: 98395-2022