



Rabatdelen
Pannen
Goot (zink)
Windveren


Zwart
Rood
Grijs
Wit

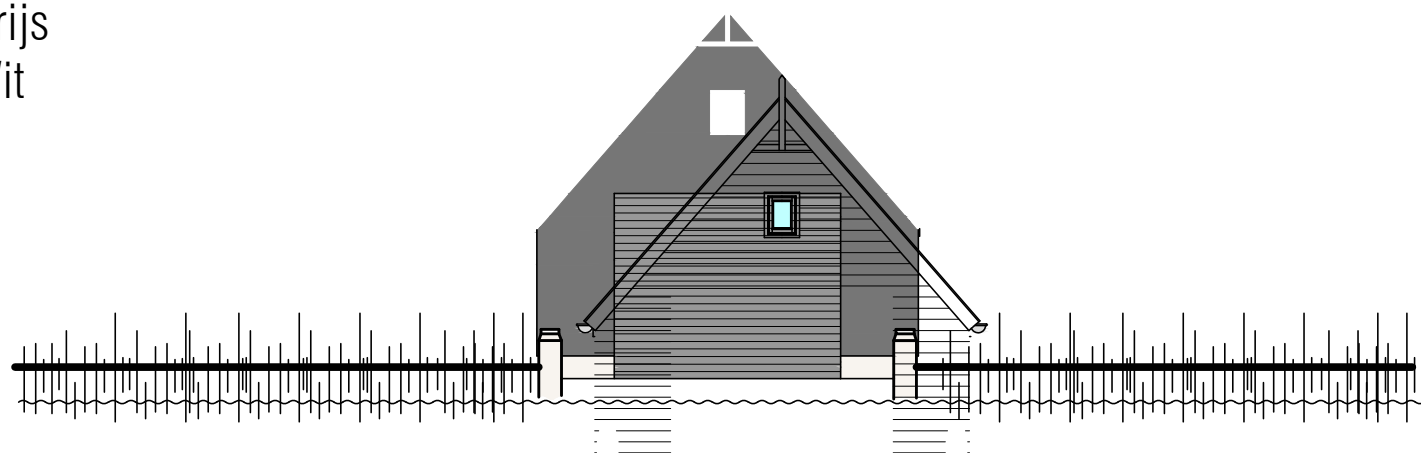


VOORGEVEL

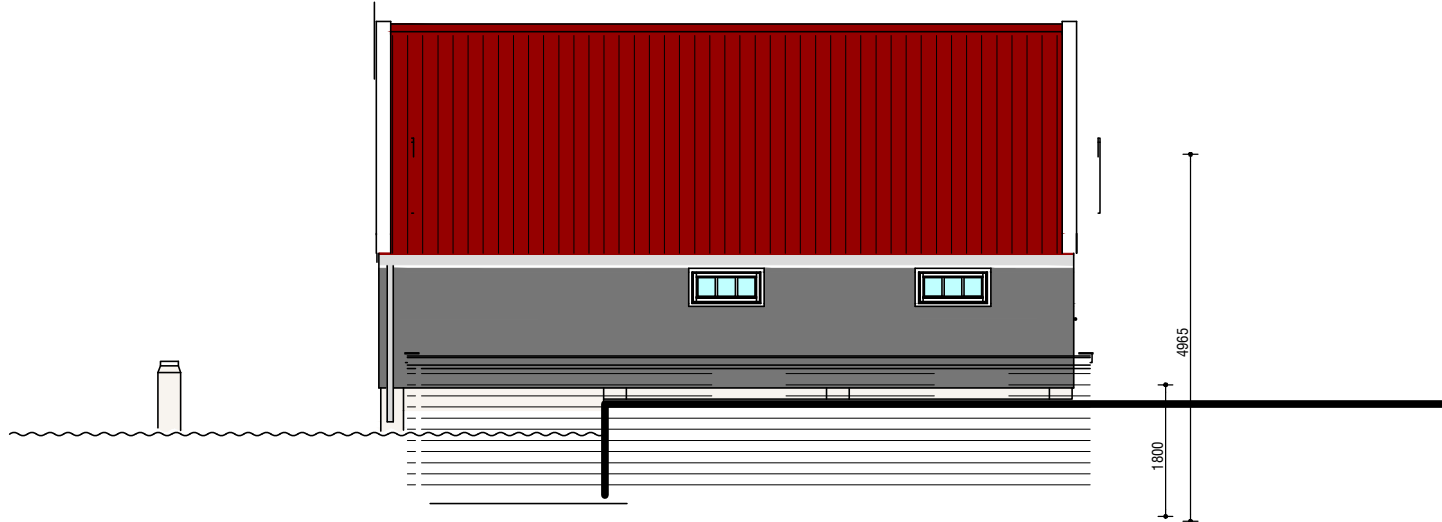


R. ZIJGEVEL

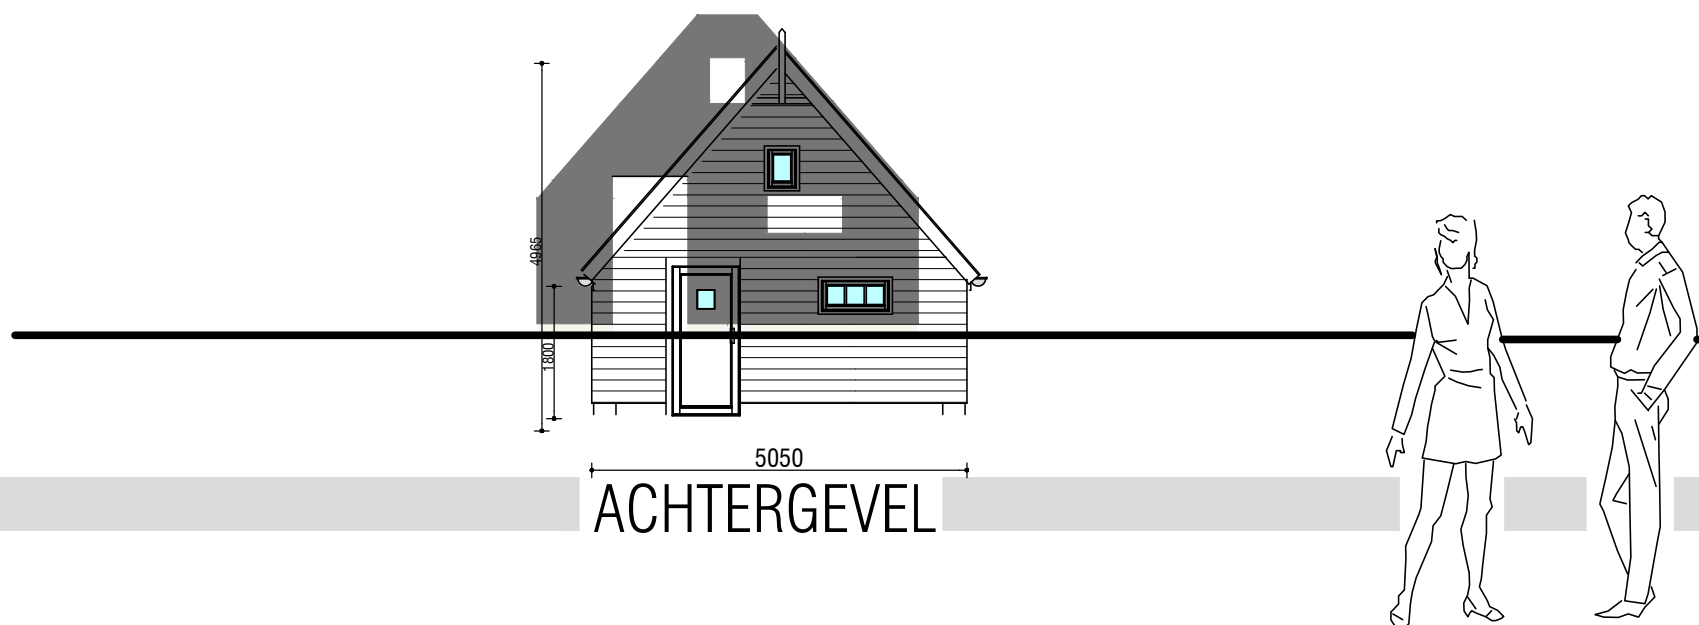

ACHTERGEVEL

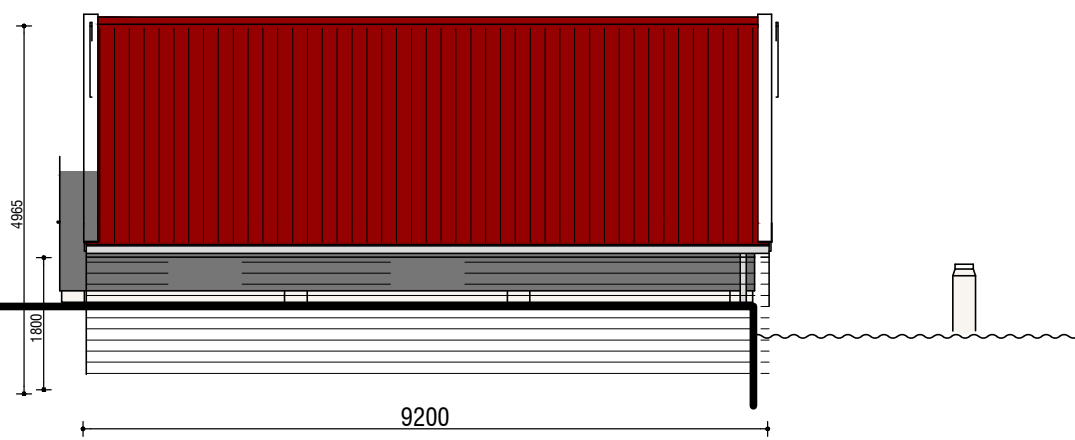

L. ZIJGEVEL

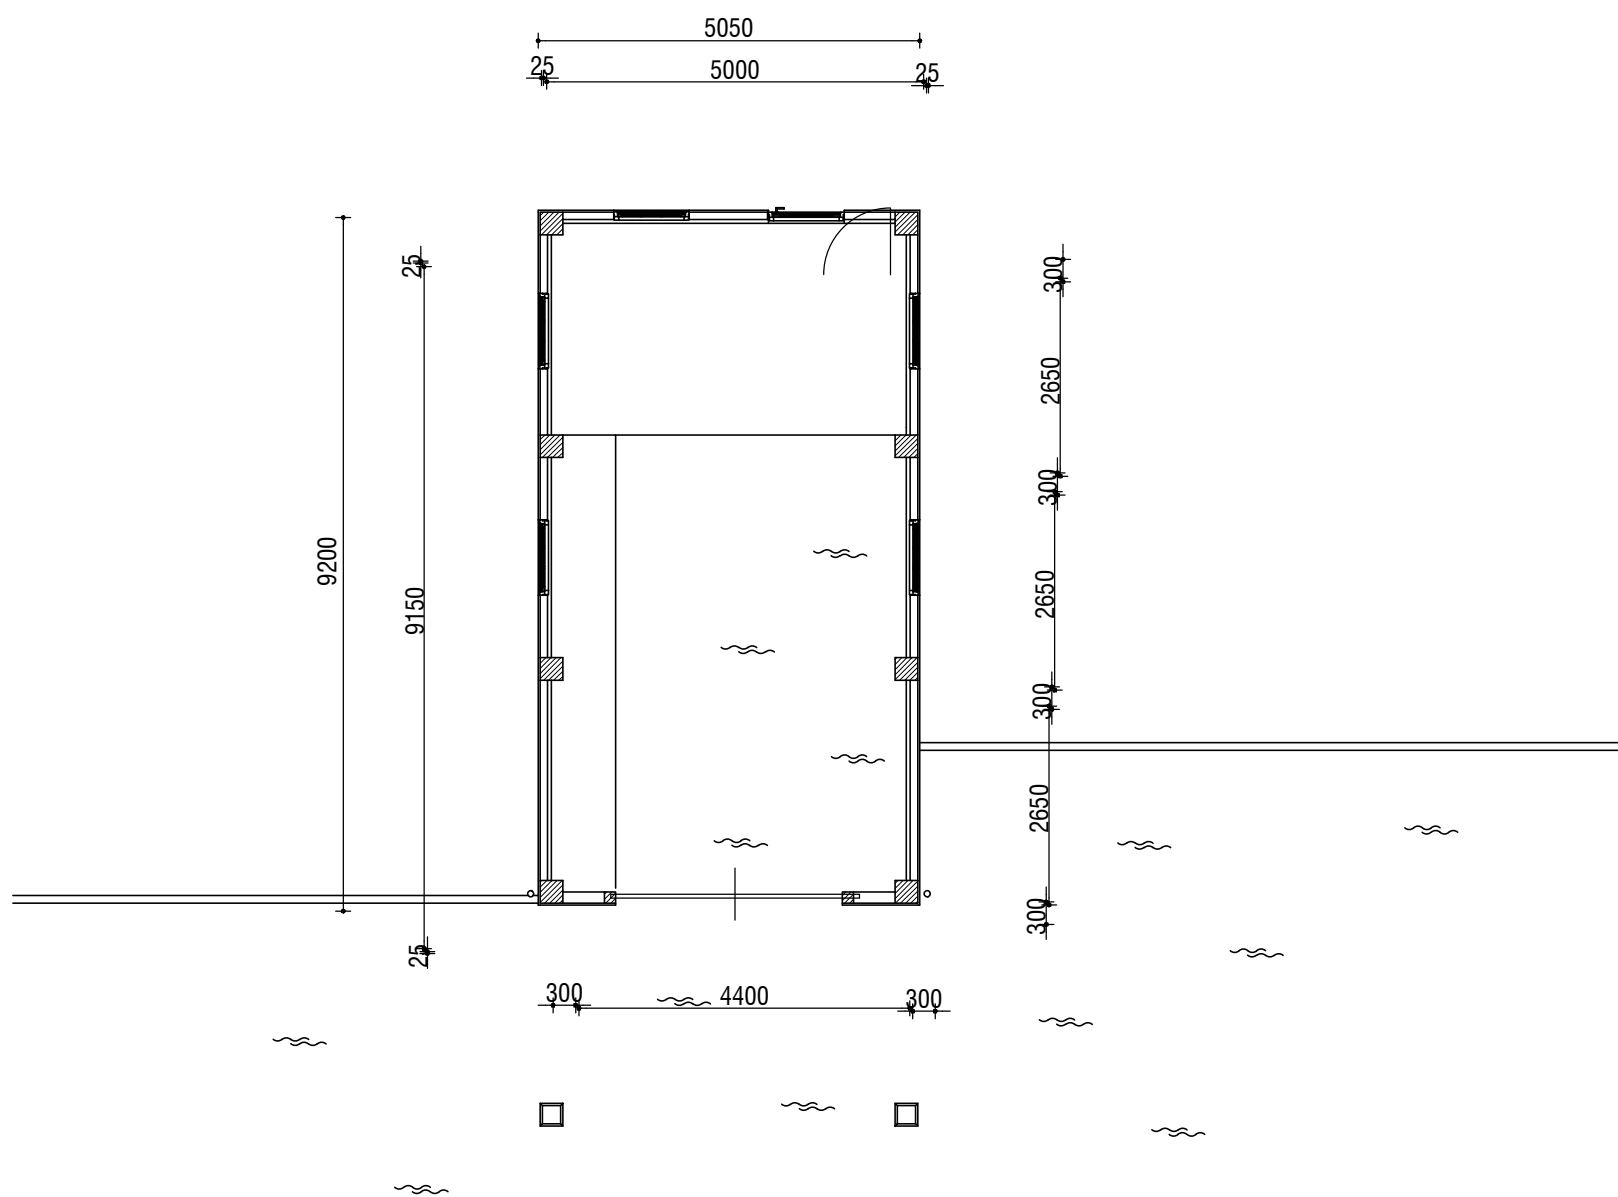


PLATTEGROND

Schaal 1:1000
Kad. bek. gemeente Oldambt
Verlengde Ekamperweg 2
9682 VG Oostwold



SITUATIE

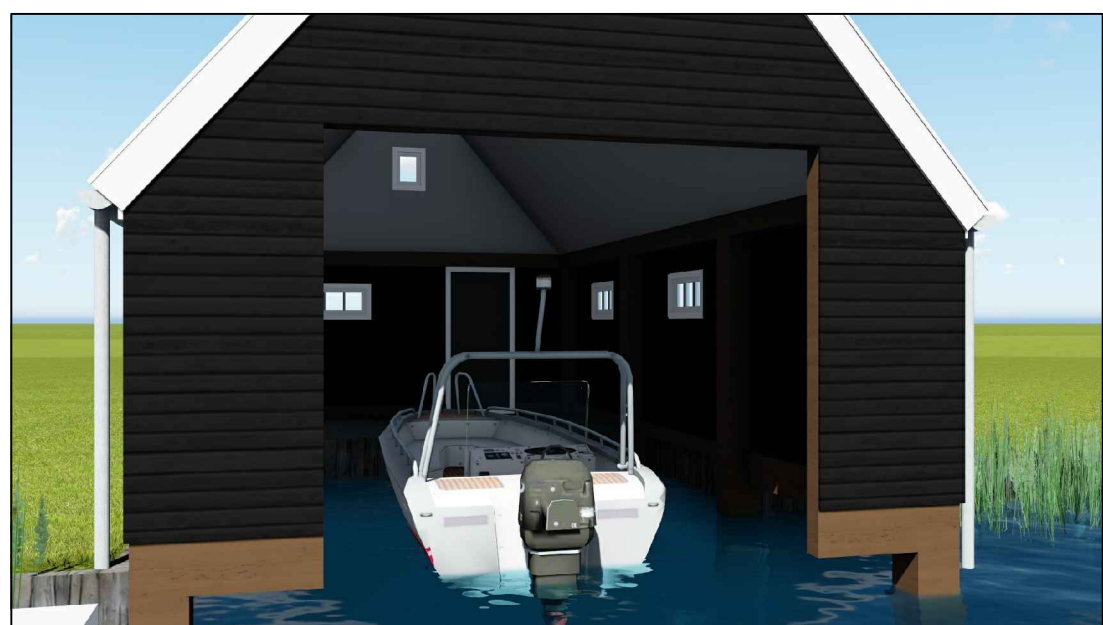

Project: Nieuwbouw boothuis a/d Verlengde Ekamperweg 2 Oostwold
Opdrachtgever: [REDACTED]
Onderdeel: BESTEKTEKENING
Datum: 04-07-2019
Schaal: 1:100 A1
Blad: 01