


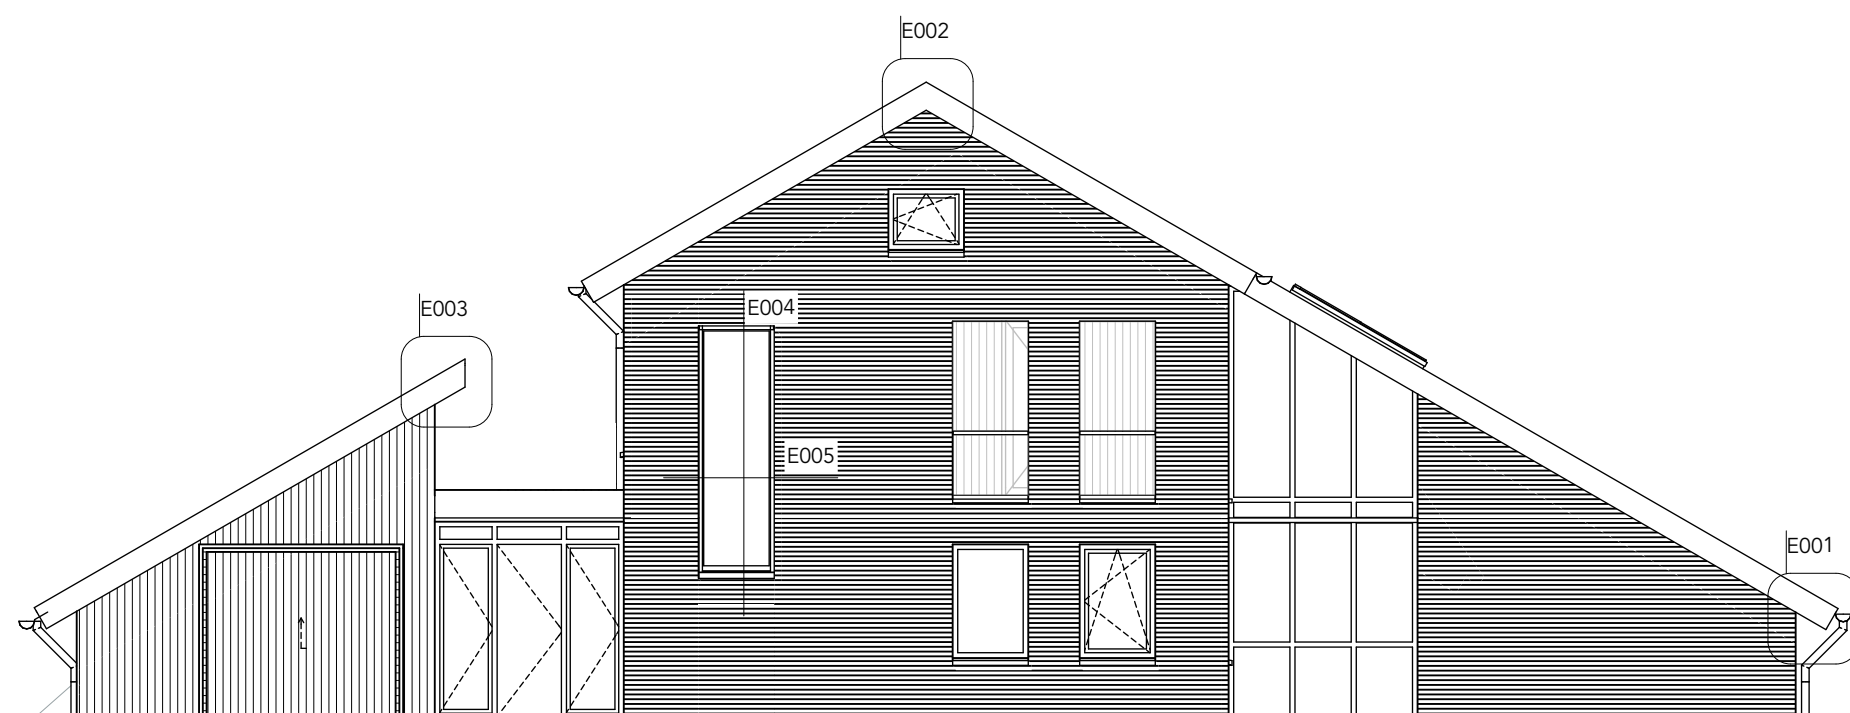


VOORGEVEL

▼ +8.415 bk nok
▼ +7.000 bk kozijn
▼ +6.200 ok kozijn
▼ +5.250 bk kozijn

▼ +2.950 ok kozijn
▼ +2.300 bk kozijn

▼ +800 ok kozijn
▼ ±0 bk vloer (PEIL)

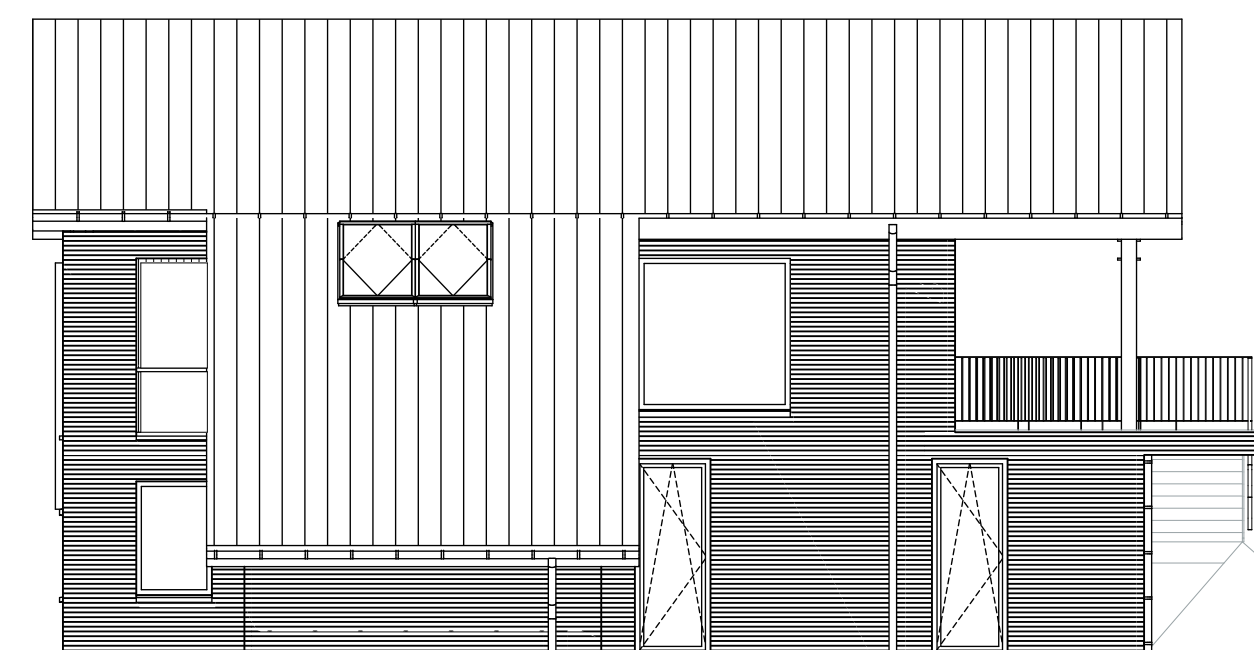


RECHTERZIJGEVEL

▼ +8.415 bk nok

▼ +2.950 bk balkon
▼ +2.600 ok balkon

▼ +800 ok kozijn
▼ ±0 bk vloer (PEIL)

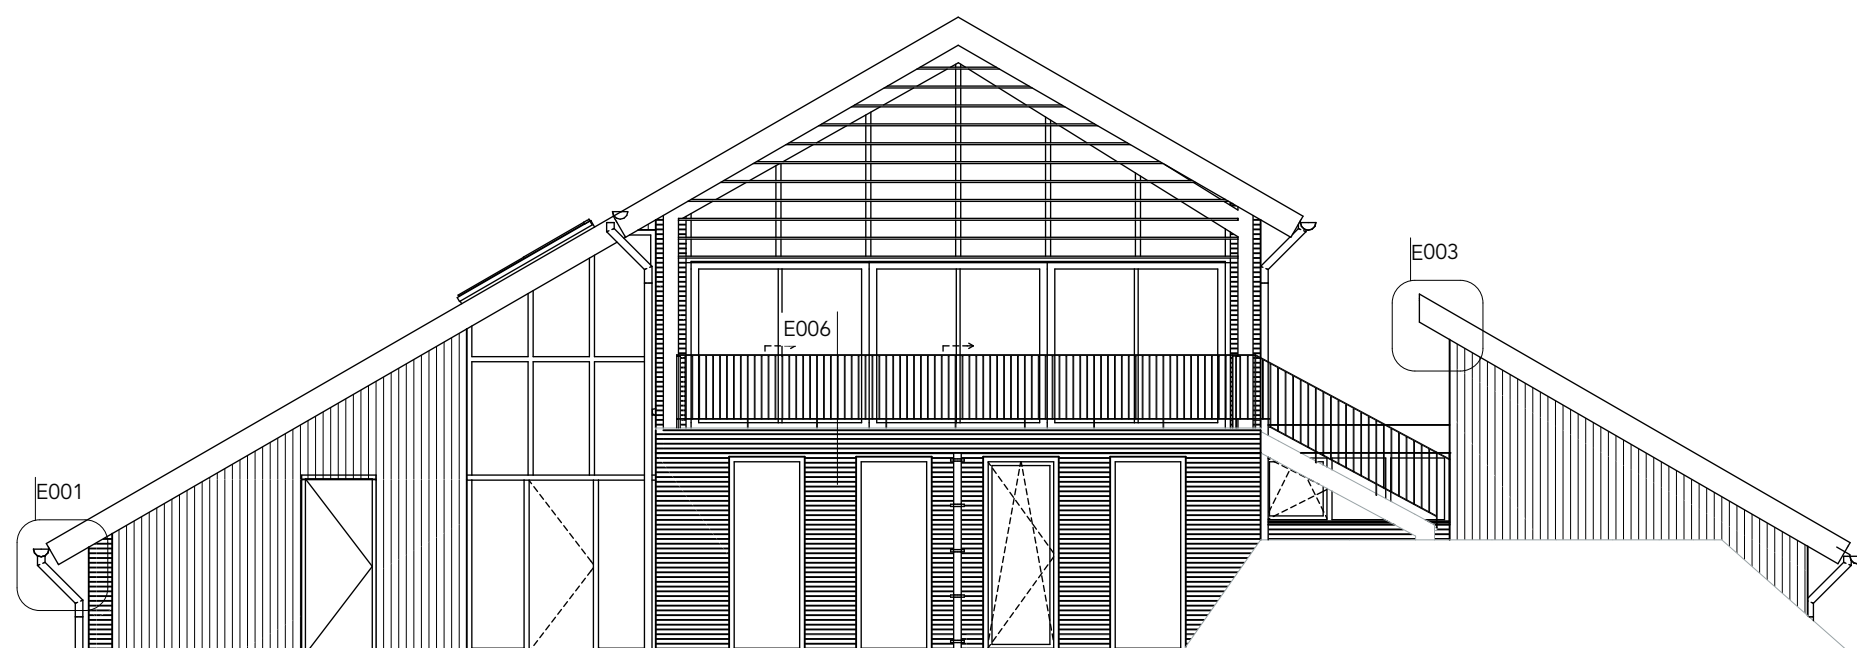


ACHTERGEVEL

▼ +8.325 bk nok

▼ +2.950 bk balkon
▼ +2.650 ok balkon
▼ +2.357 bk opening

▼ +1.500 bk maaiveld
▼ ±0 bk vloer (PEIL)

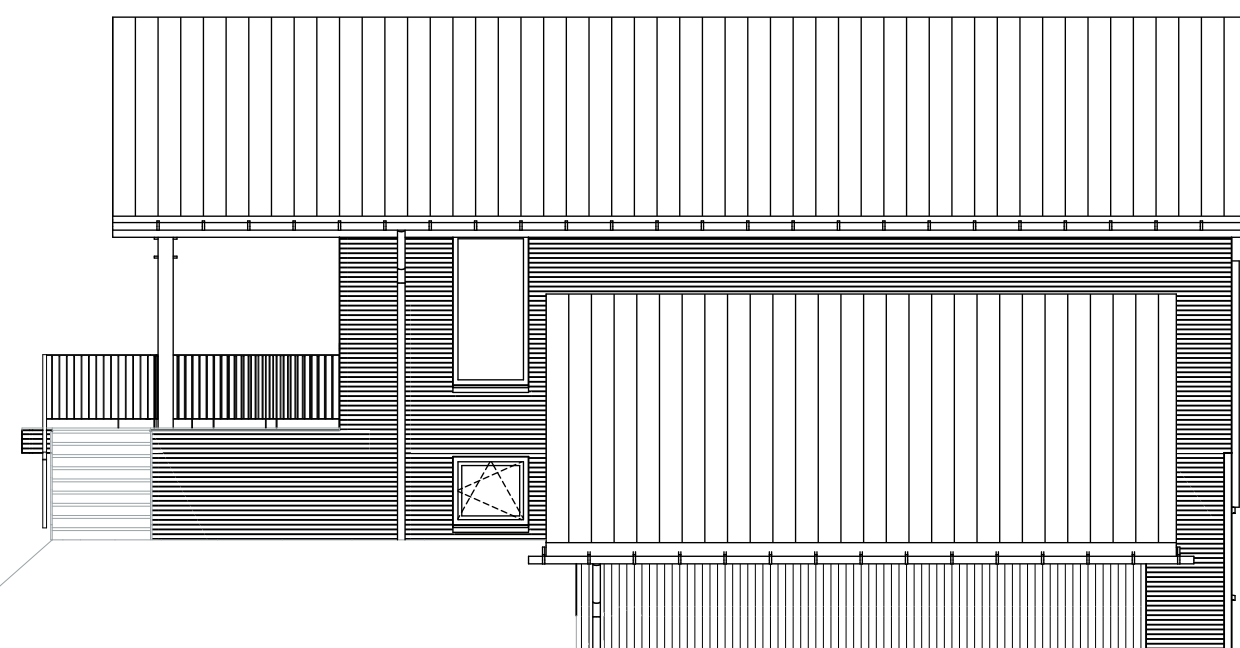

LINKERZIJGEVEL

▼ +8.415

▼ +2.950 bk vloer
▼ +2.950 bk balkon

▼ ±0 bk vloer (PEIL)




nieuw te bouwen woonhuis
Nieuweweg 88 te Oostwold
opdrachtgever: [REDACTED]

Voorlopig Ontwerp
gevels


architectenburo nienhuis
vlasakker 4 9982 HG uithuizermeeden 0595412677

werk 2069
formaat A1
tekenaar men
datum 03.10.2019
gew.
schaal 1:100

A200

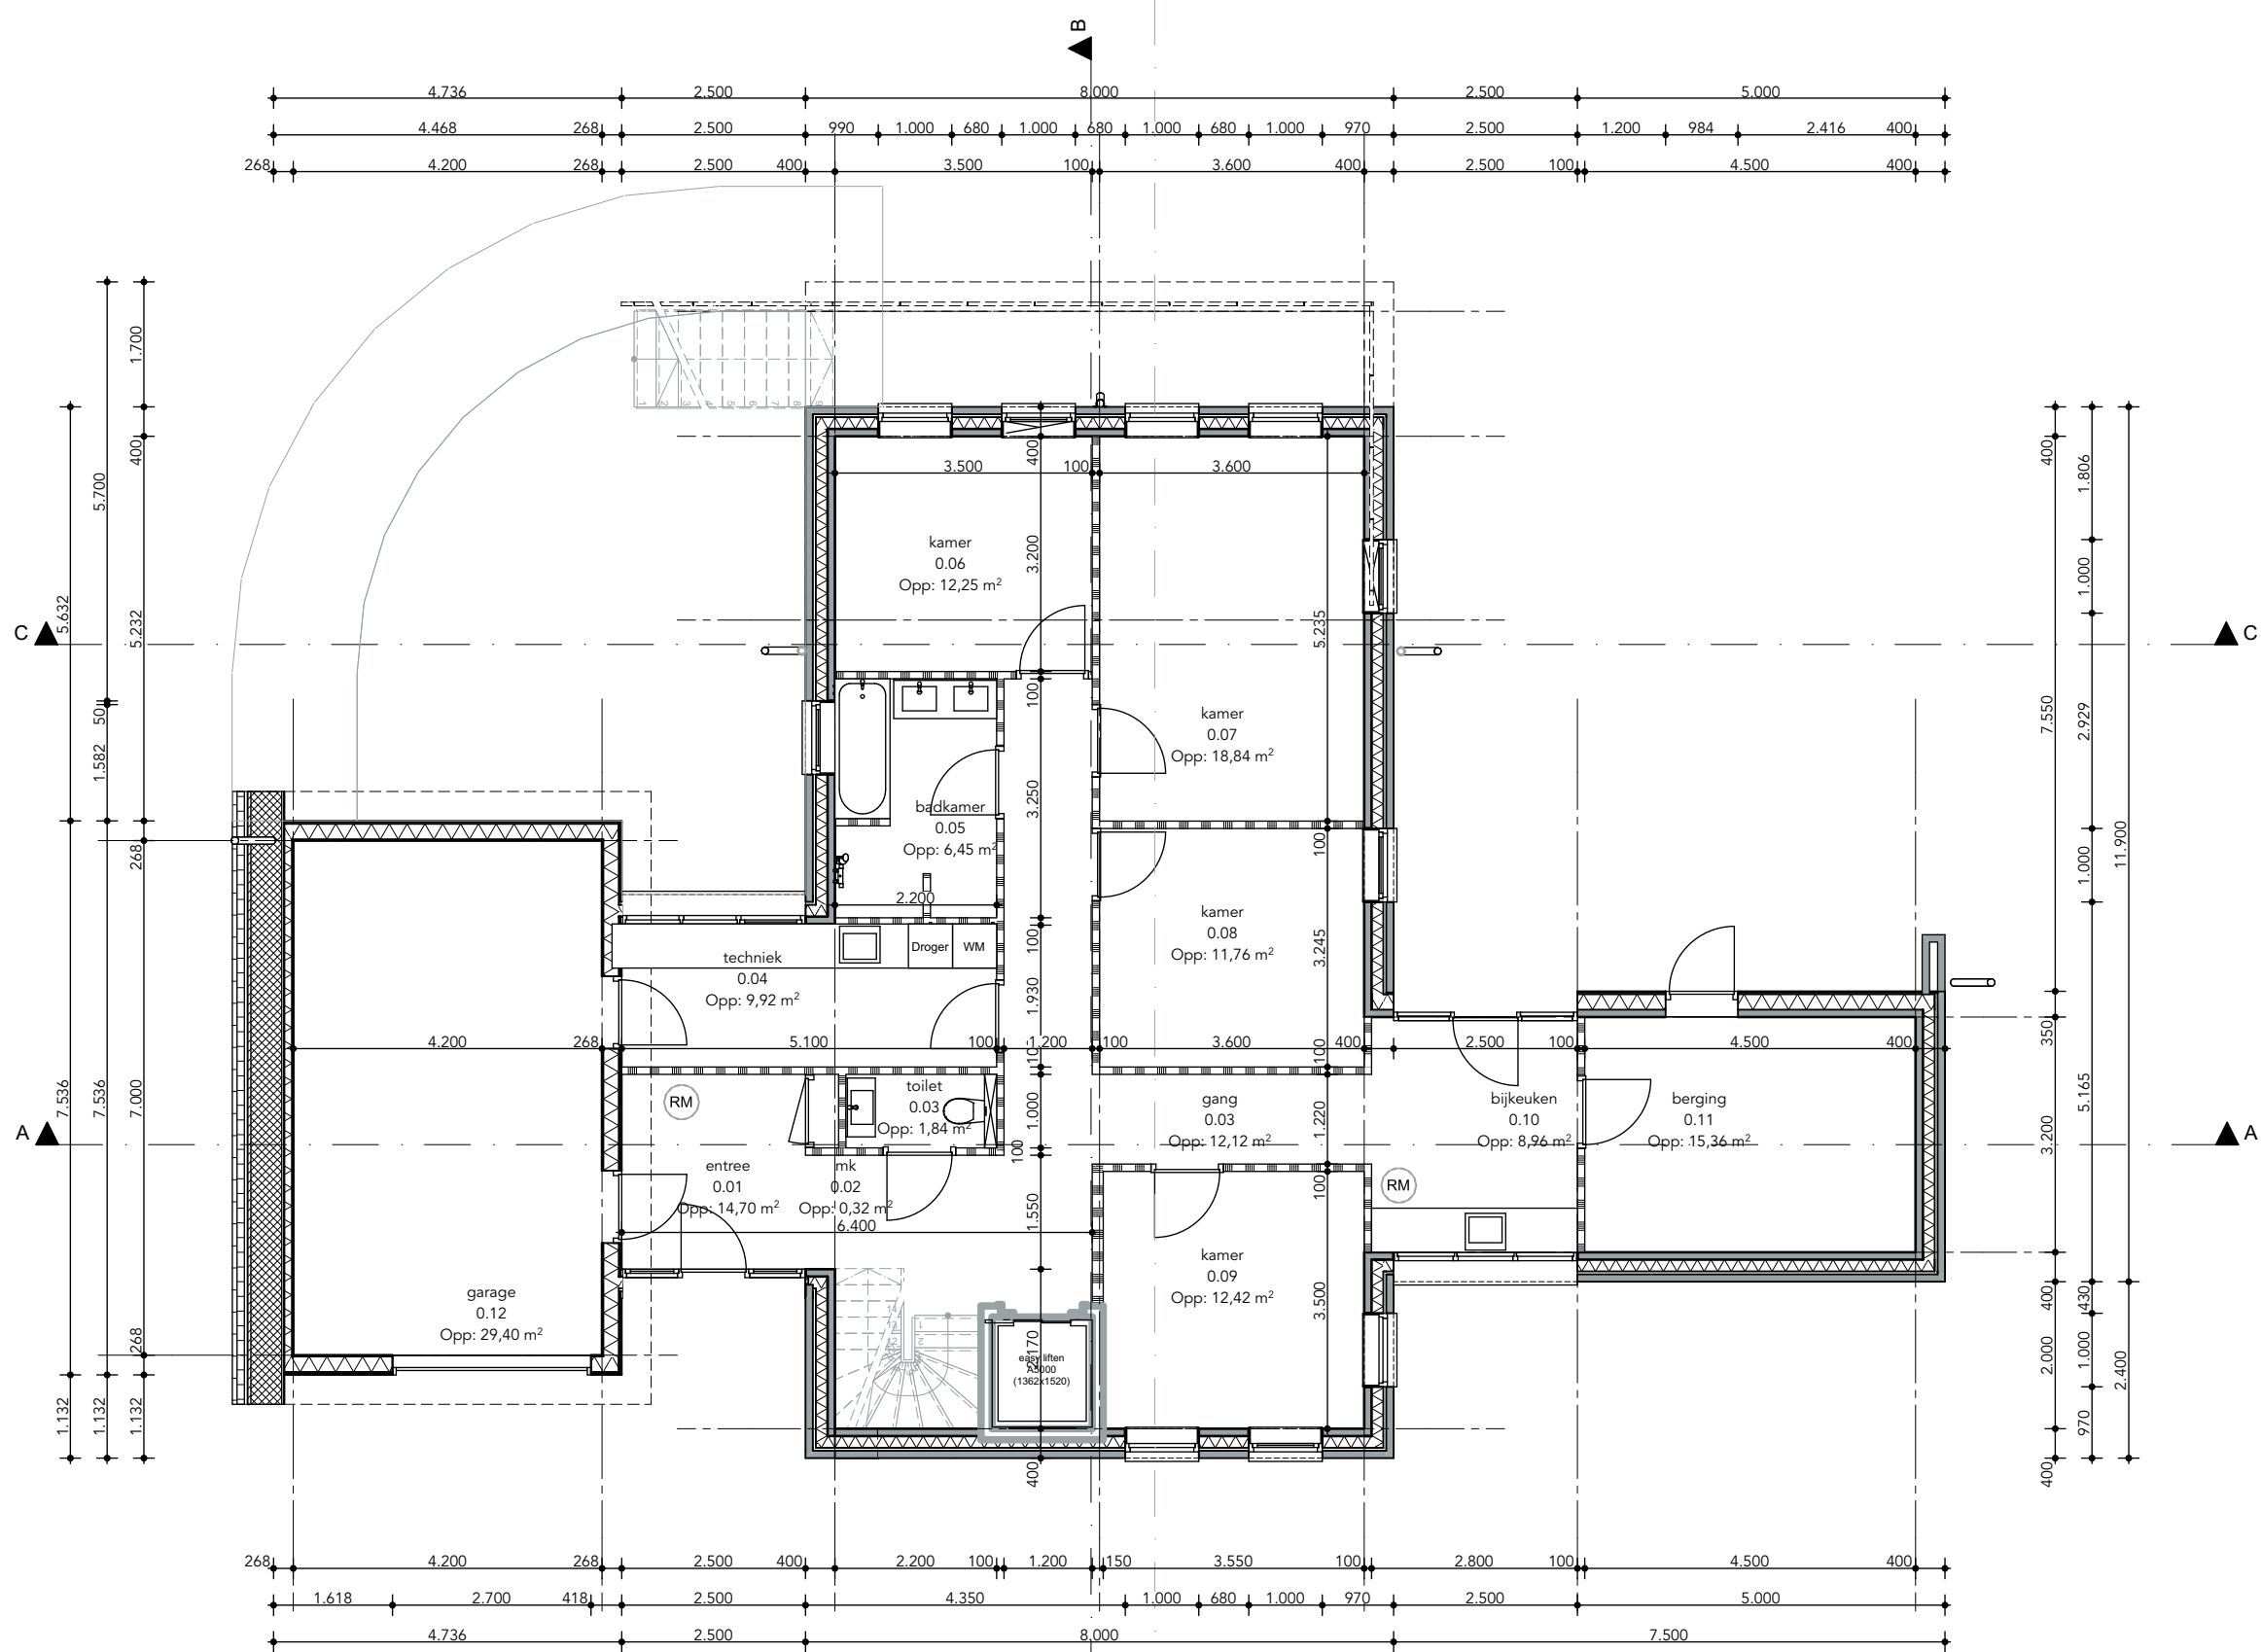

BEGANE GROND

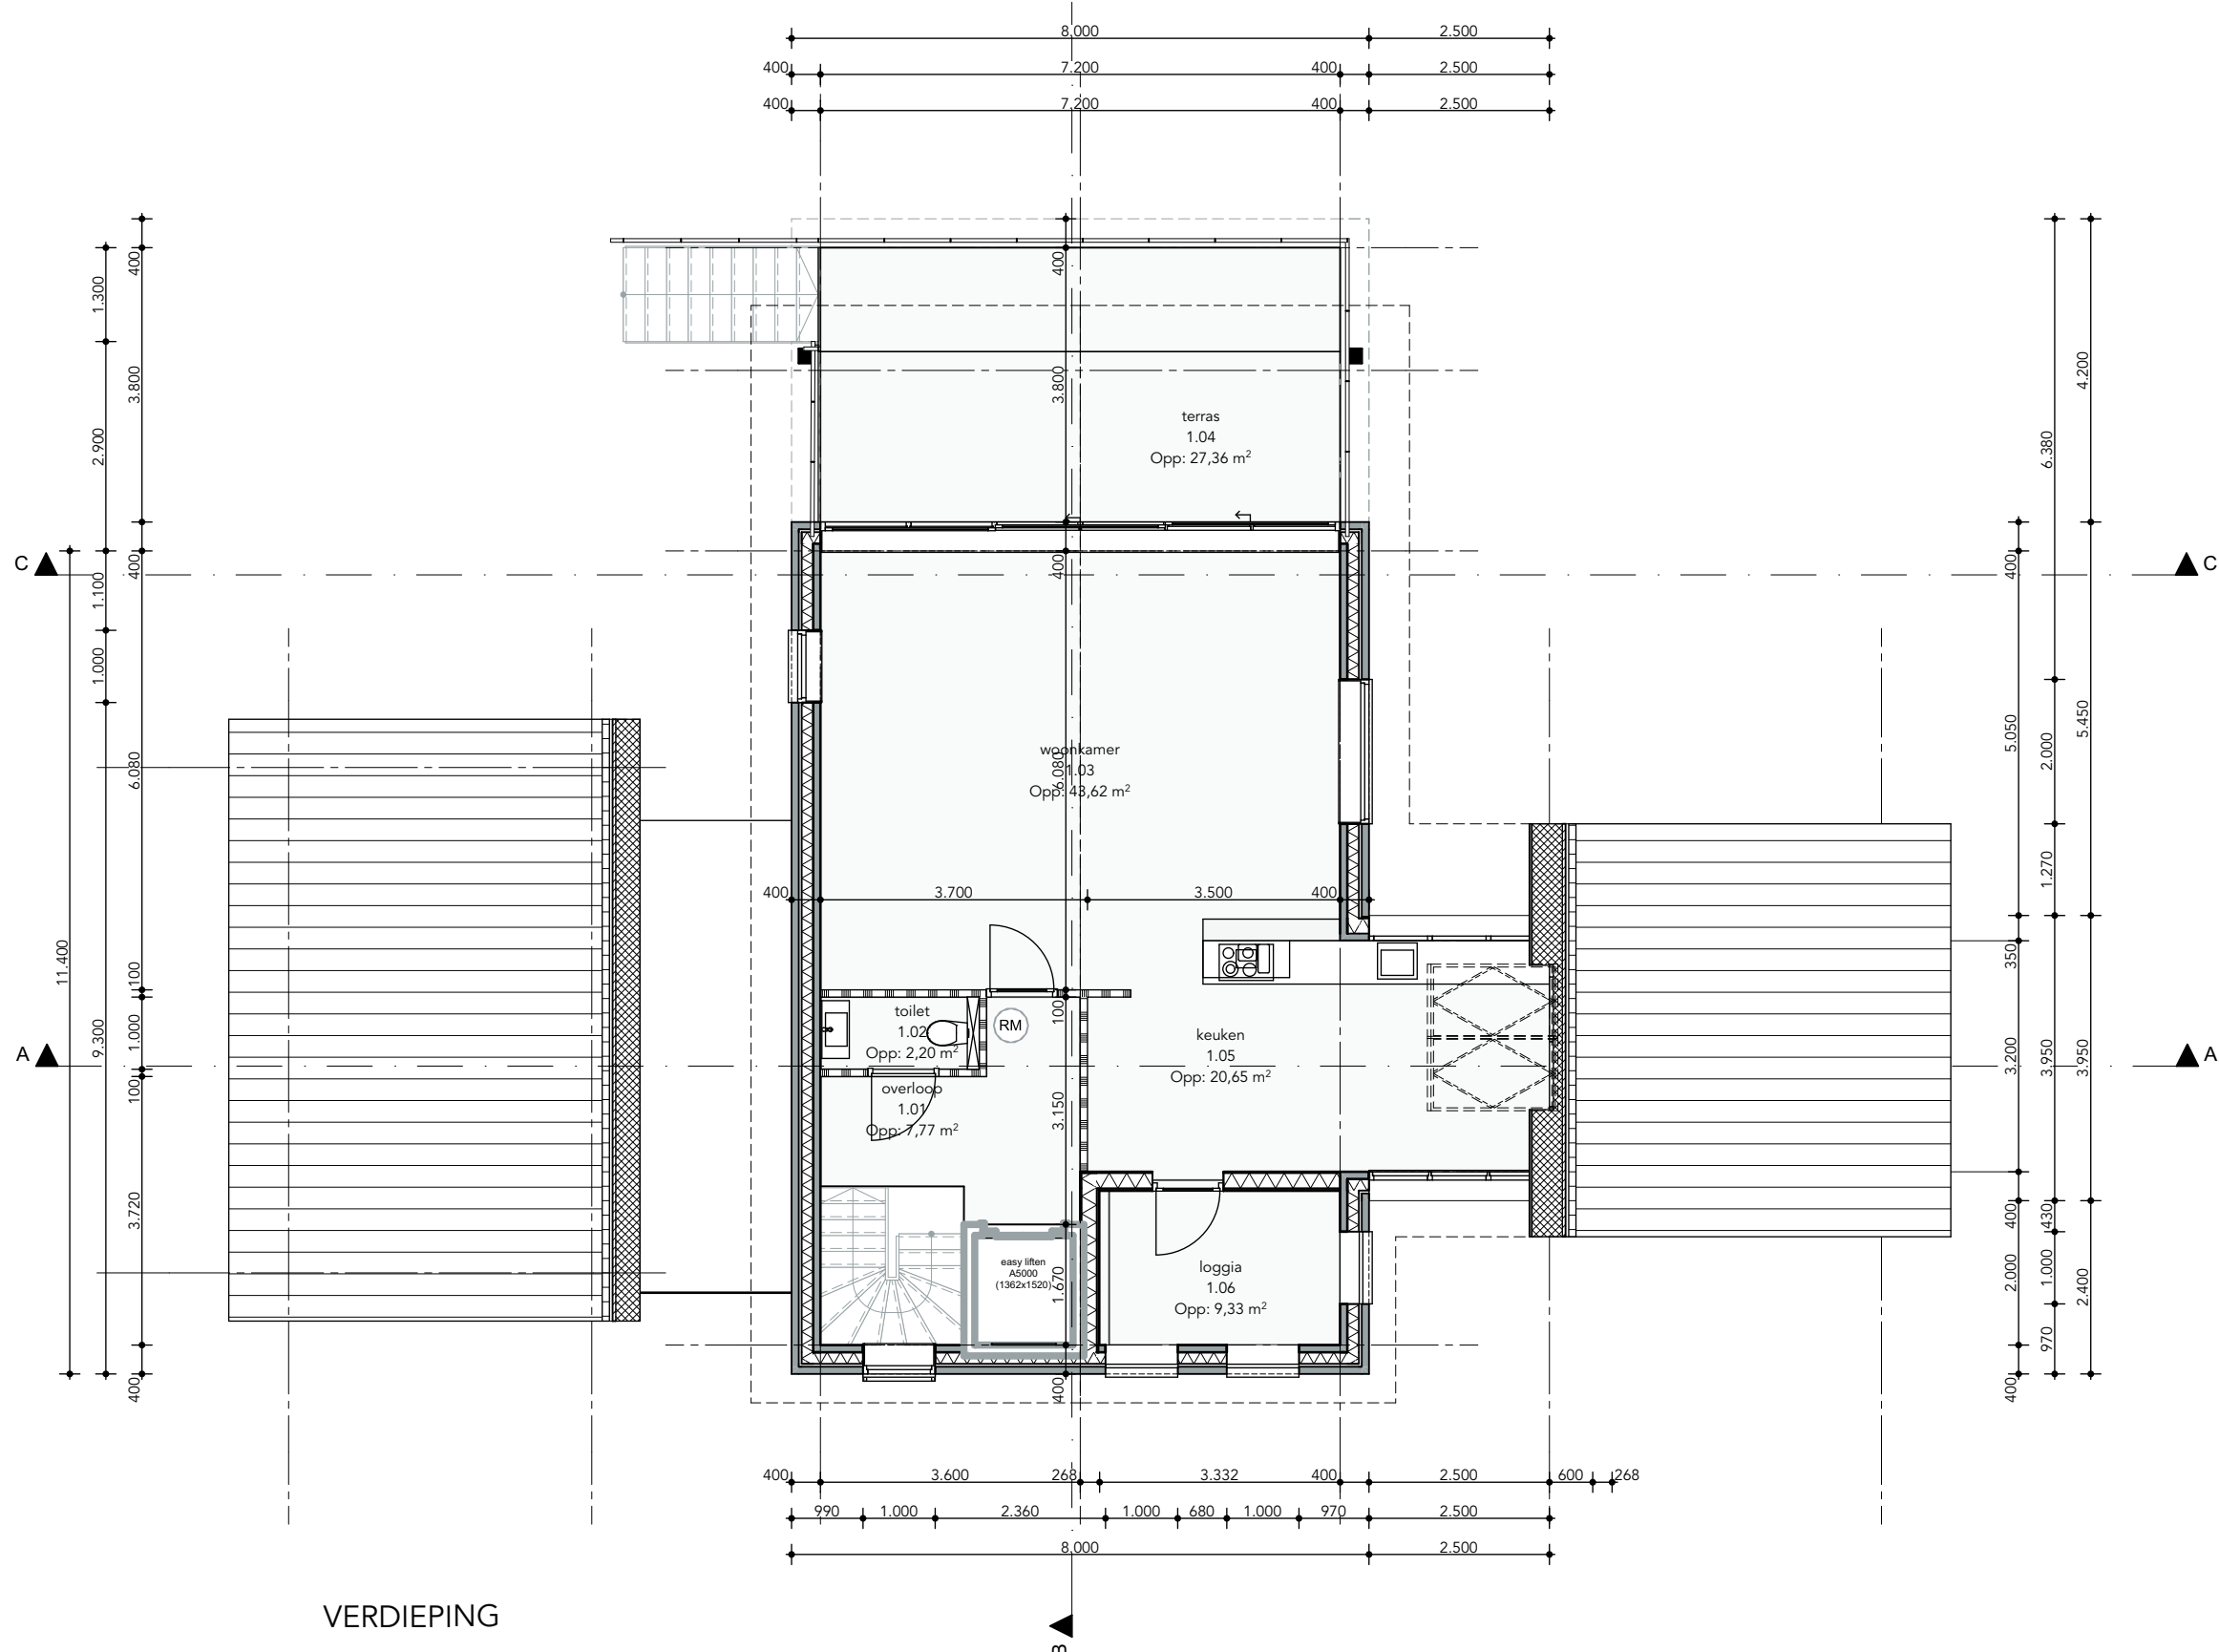

VERDIEPING



nieuw te bouwen woonhuis


Nieuweweg 88 te Oostwold
opdrachtgever: [REDACTED]

Voorlopig Ontwerp
plattegronden


architectenburo nienhuis
vlasakker 4 9982 HG uithuizermeeden 0595412677

werk 2069
formaat A1
tekenaar men
datum 03.10.2019
gew.
schaal 1:100

A300

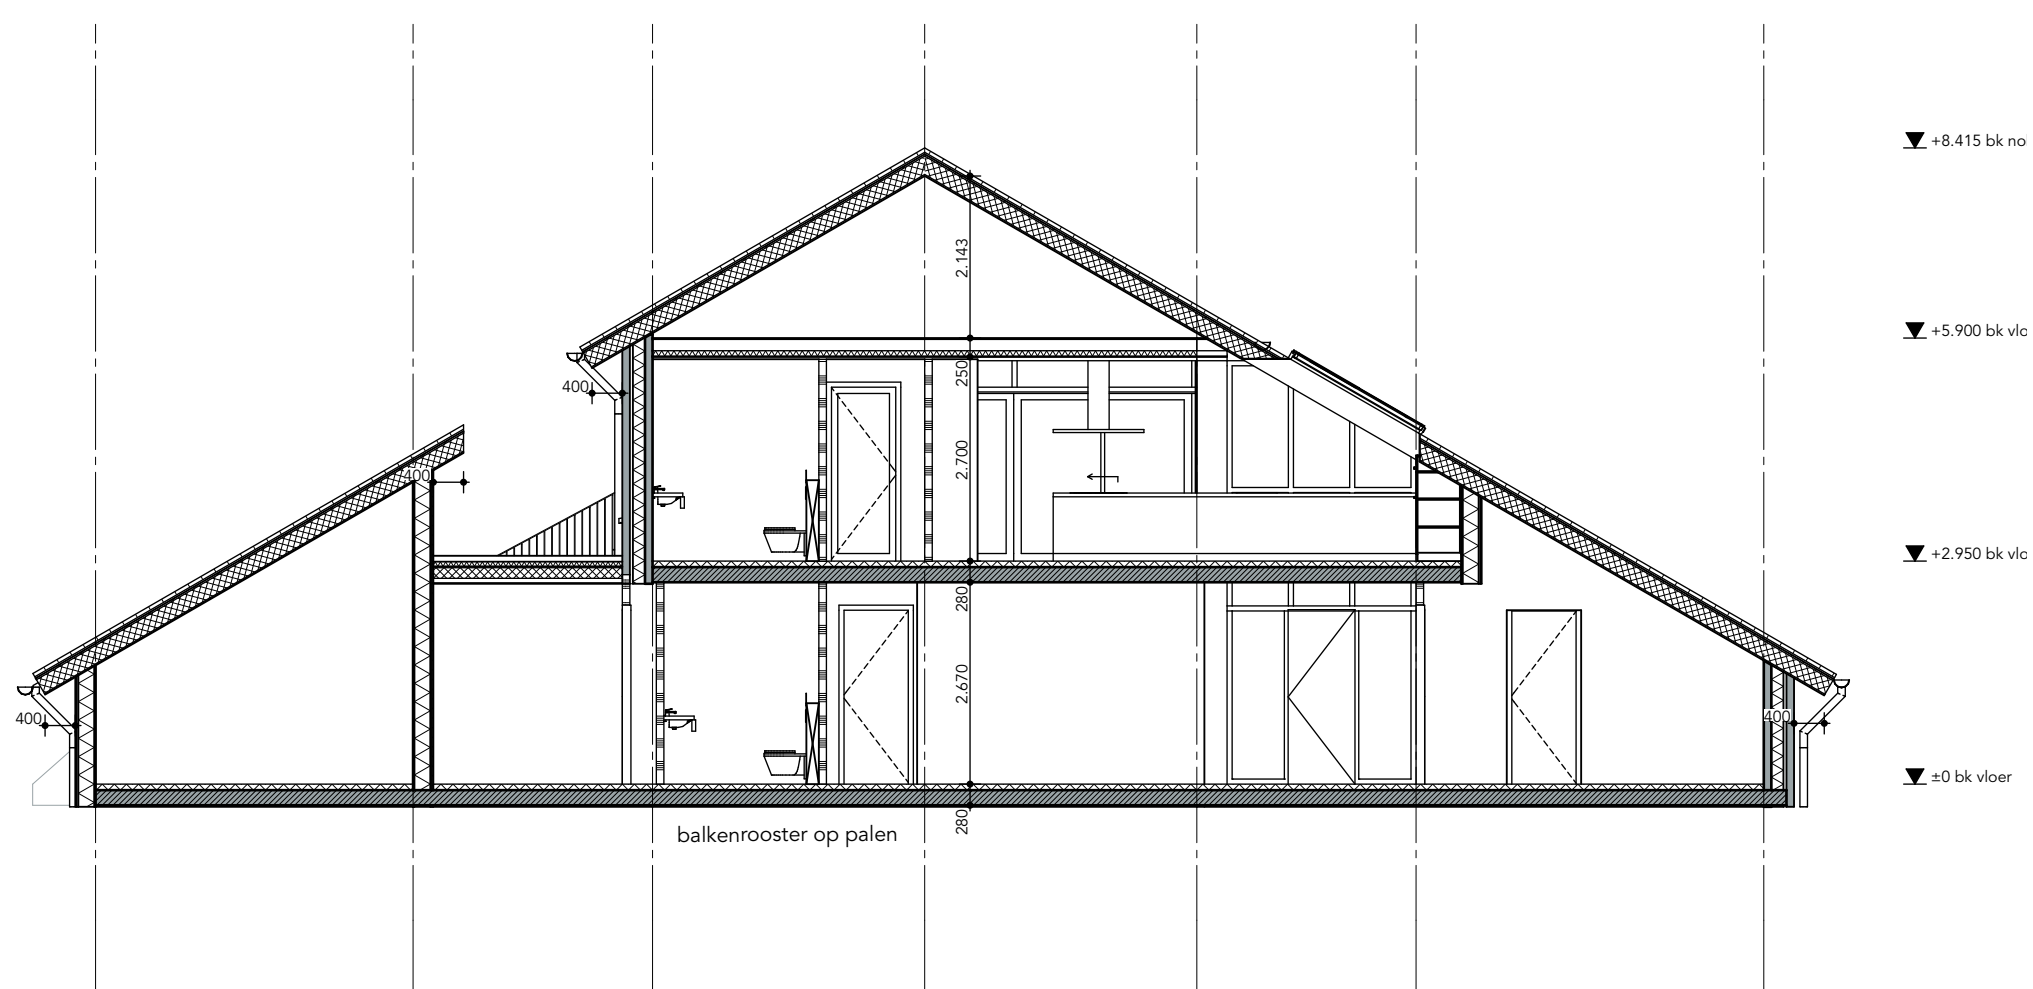

DOORSNEDE A

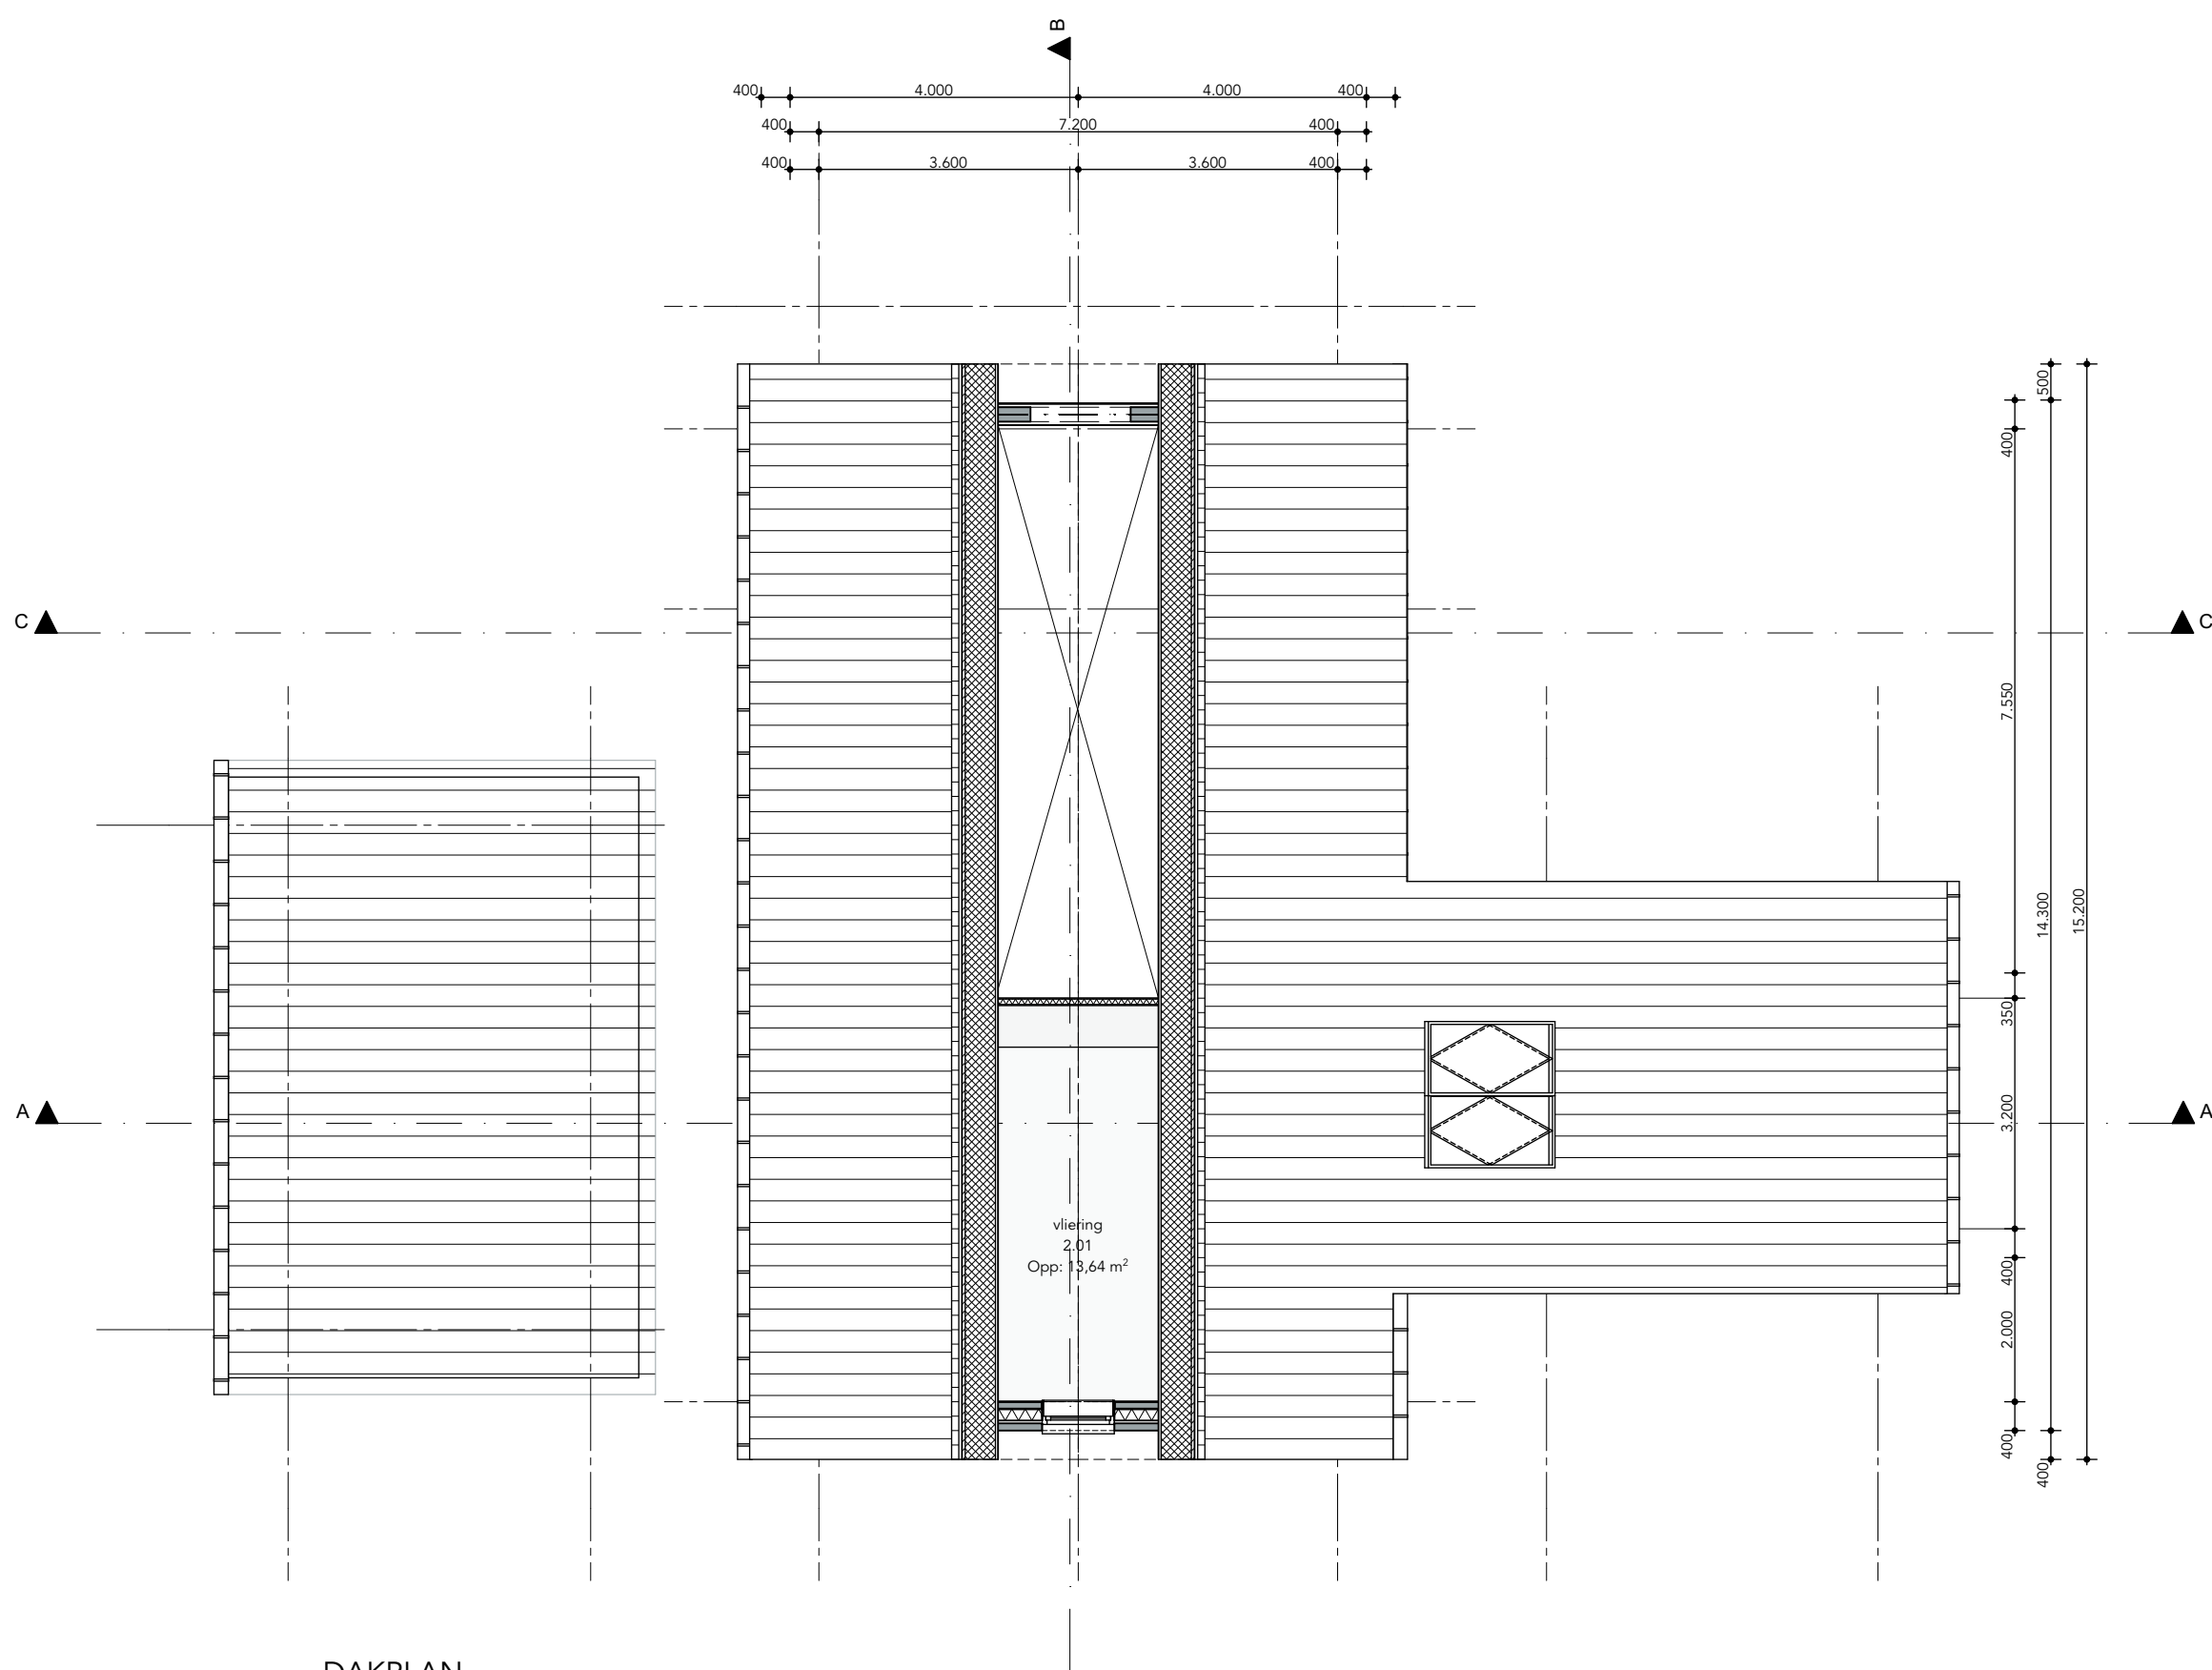

DAKPLAN



nieuw te bouwen woonhuis

Nieuweweg 88 te Oostwold
opdrachtgever: [REDACTED]

Voorlopig Ontwerp

doorsnede en dakplan

werk 2069
formaat A1
tekenaar men
datum 03.10.2019
gew.
schaal 1:100

architectenburo nienhuis
vlasakker 4 9982 HG uithuizermeeden 0595412677

A400