




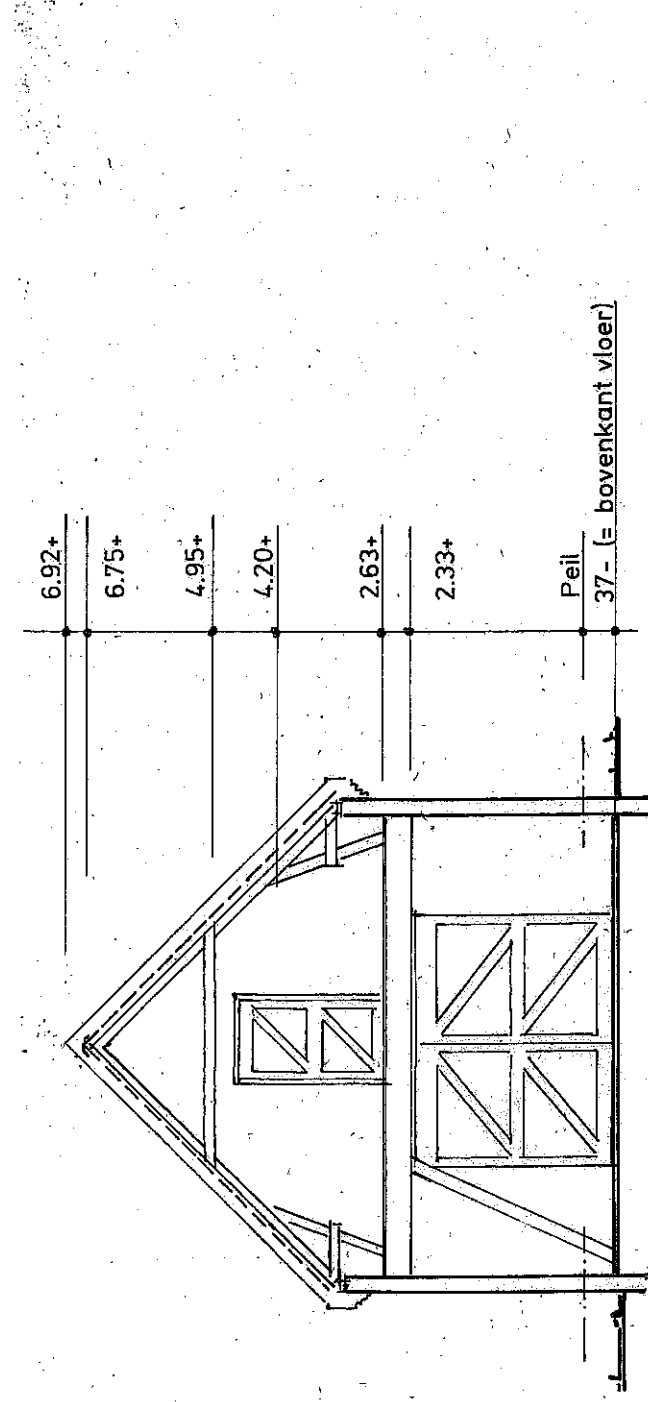


doorsnede B - B

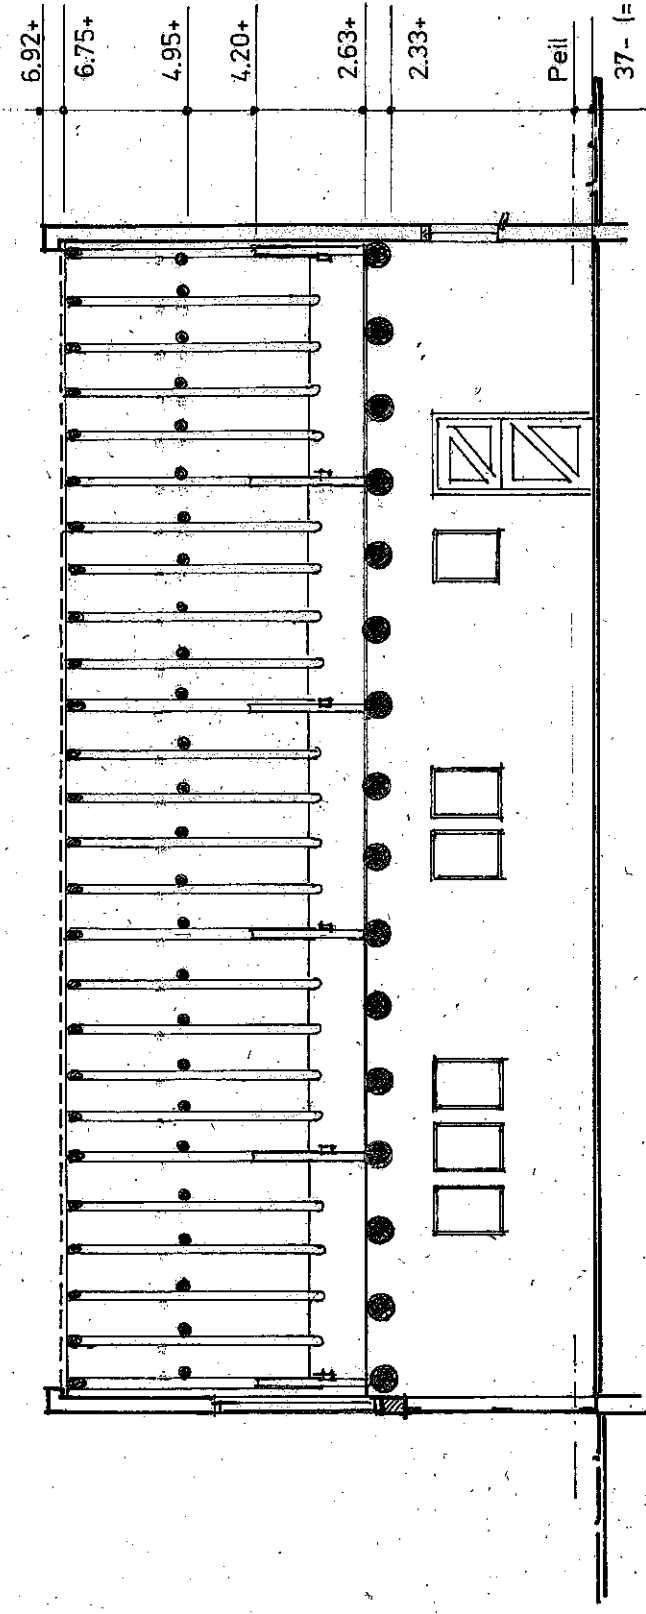

doorsnede A - A

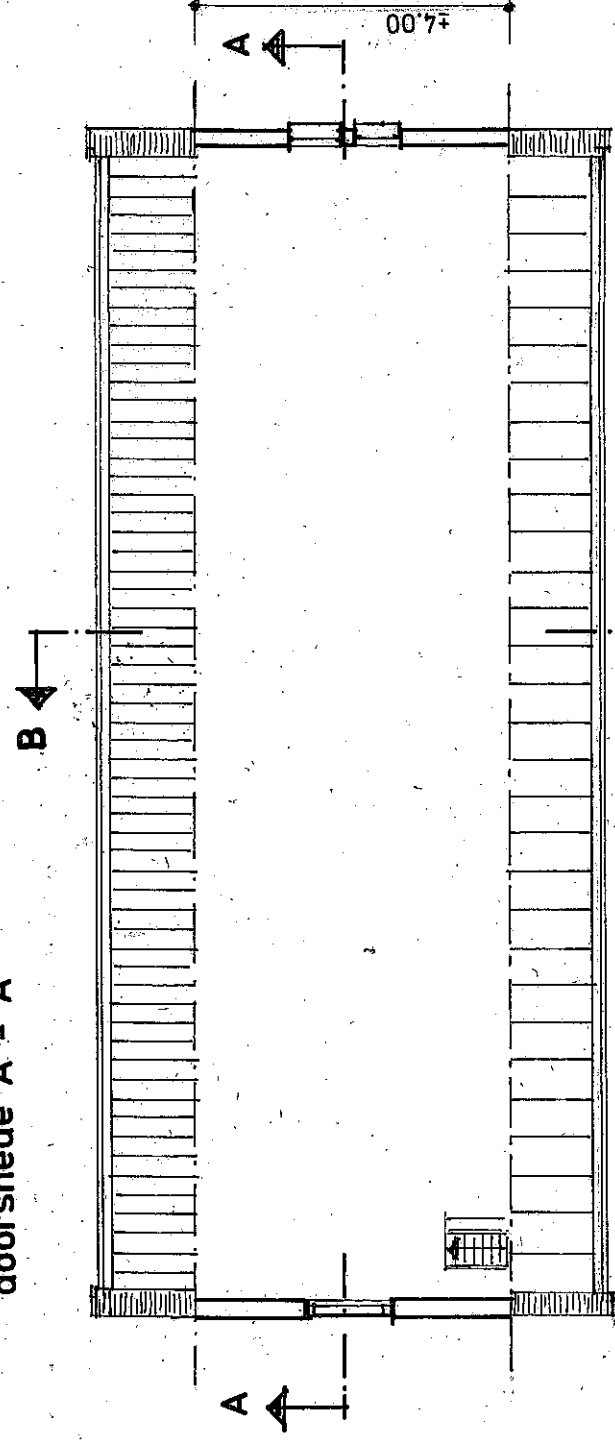

verdieping

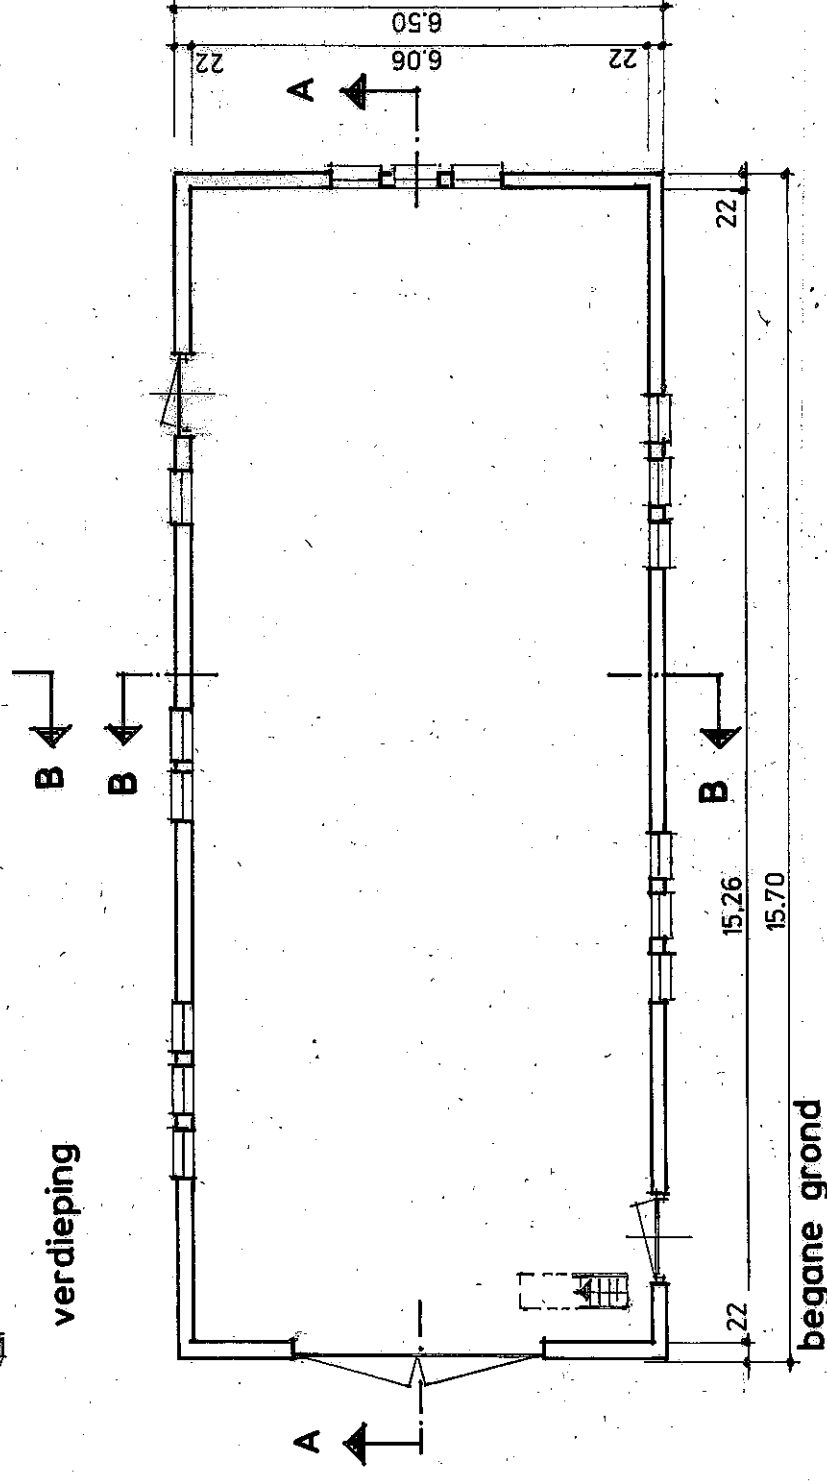


begane grond


Bijzchuur boerderij Hoofdstraat West 25 9944 EA Nieuwolda

Bestaande toestand plattegronden en doorsneden


1745-1

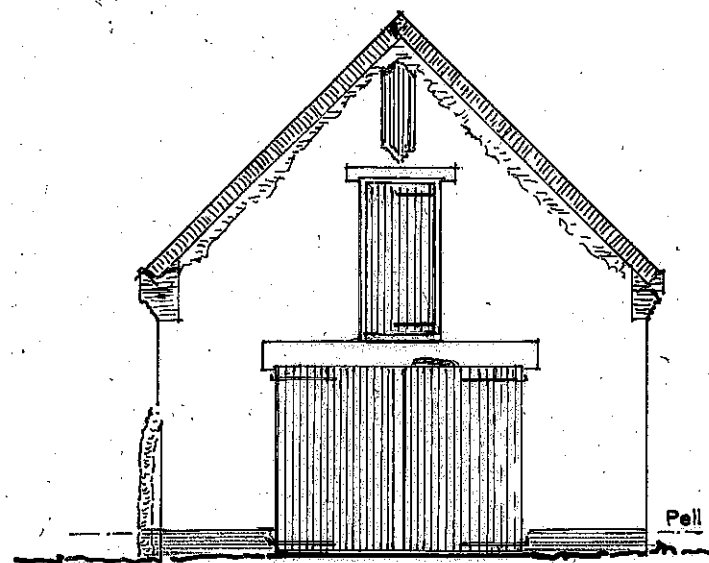


voorgevel

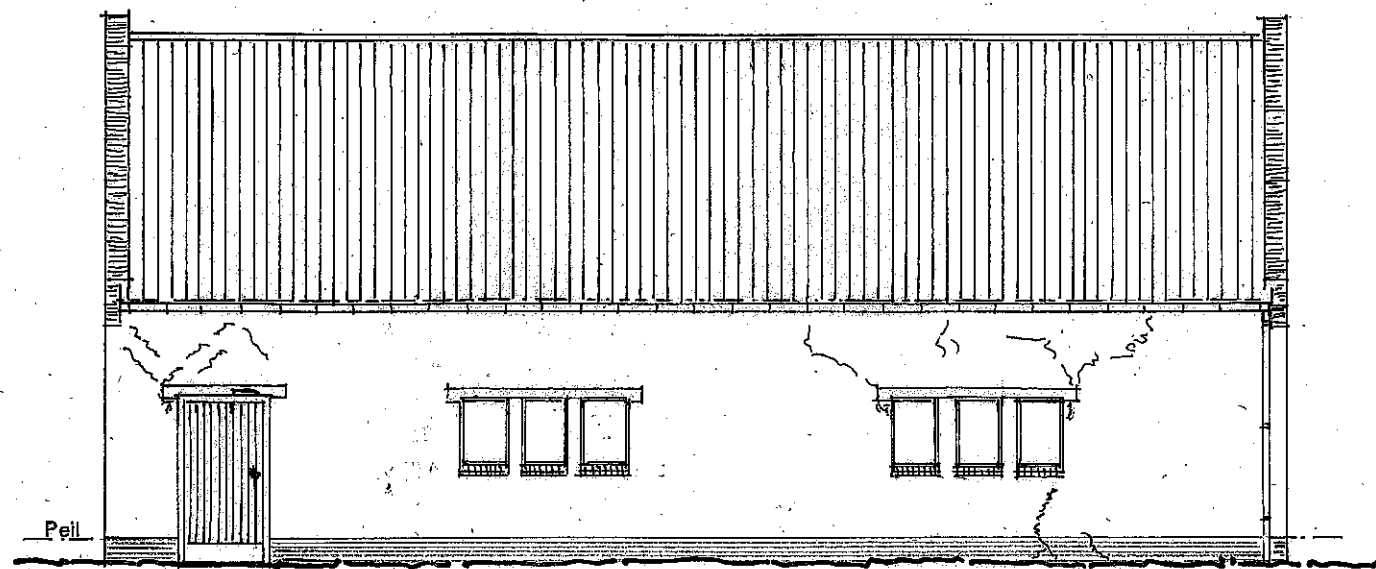

rechter zijgevel

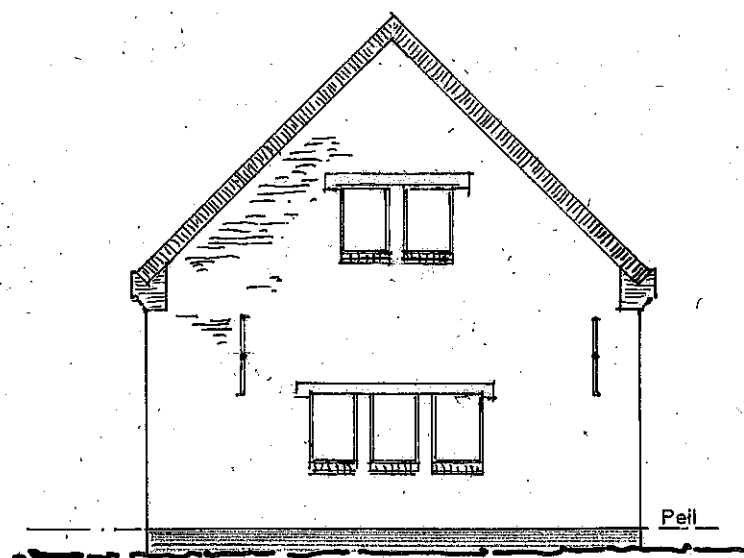

achtergevel

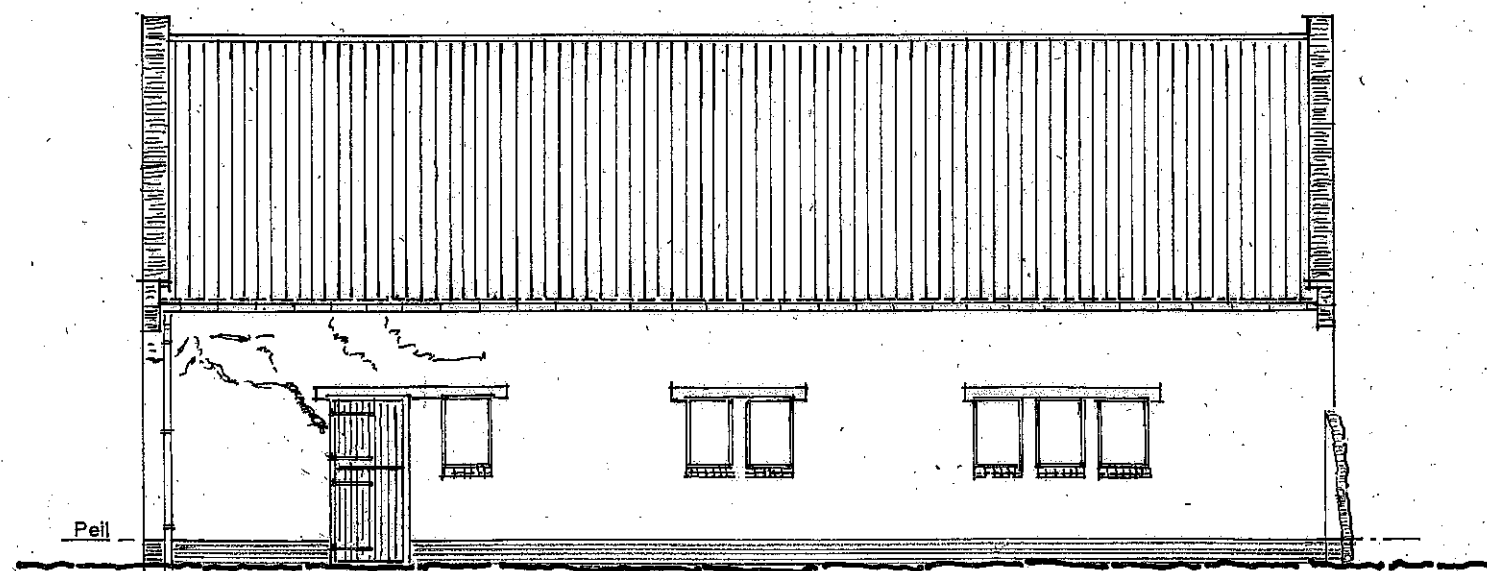


linker zijgevel

Bijshuur boerderij Hoofdstraat West 25 9944 EA Nieuwolda


1745-2

Bestaande toestand gevels

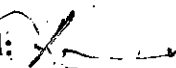
Getekend: 

d.d. 3 december 2020


schaal 1 : 100

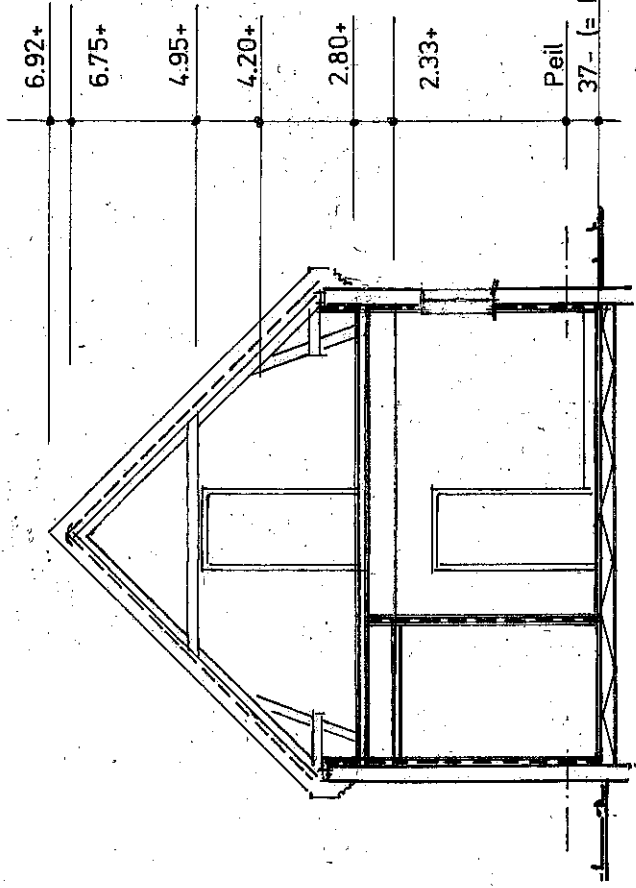


doorsnede B - B

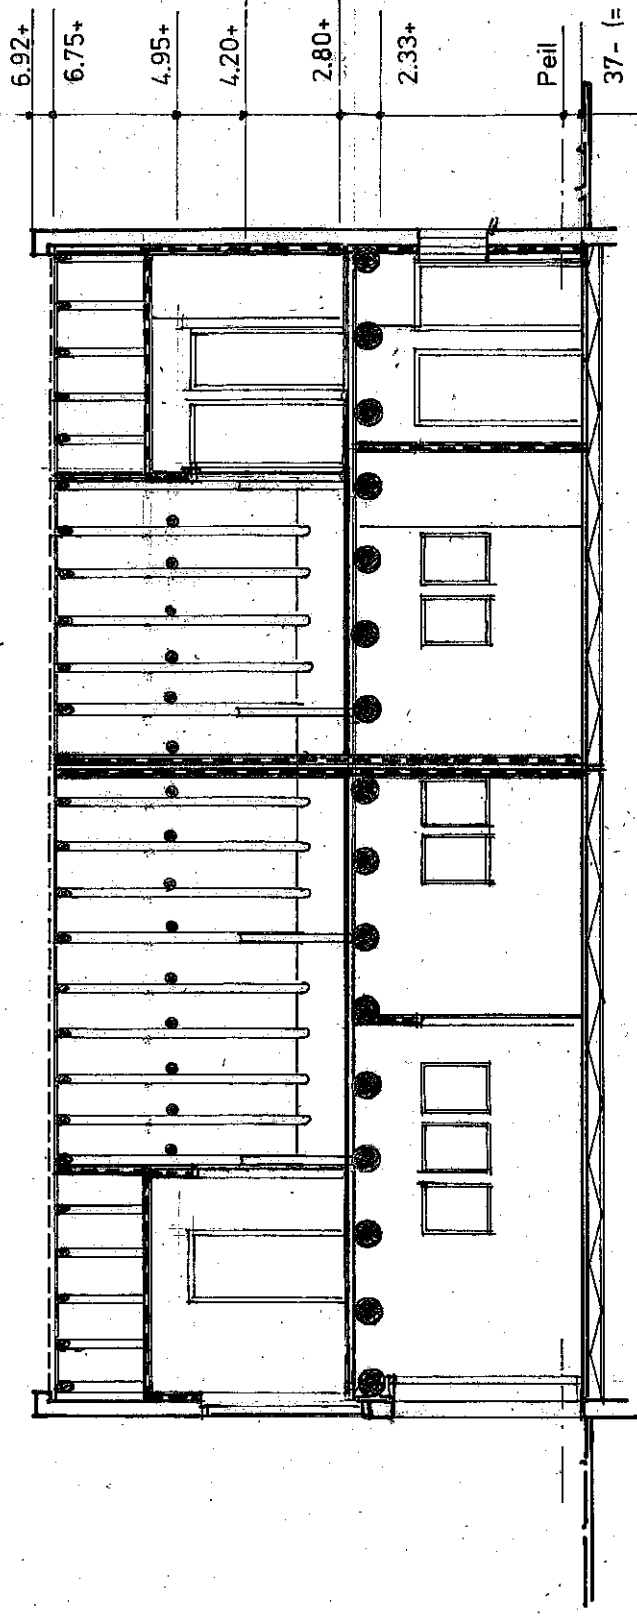

doorsnede A - A

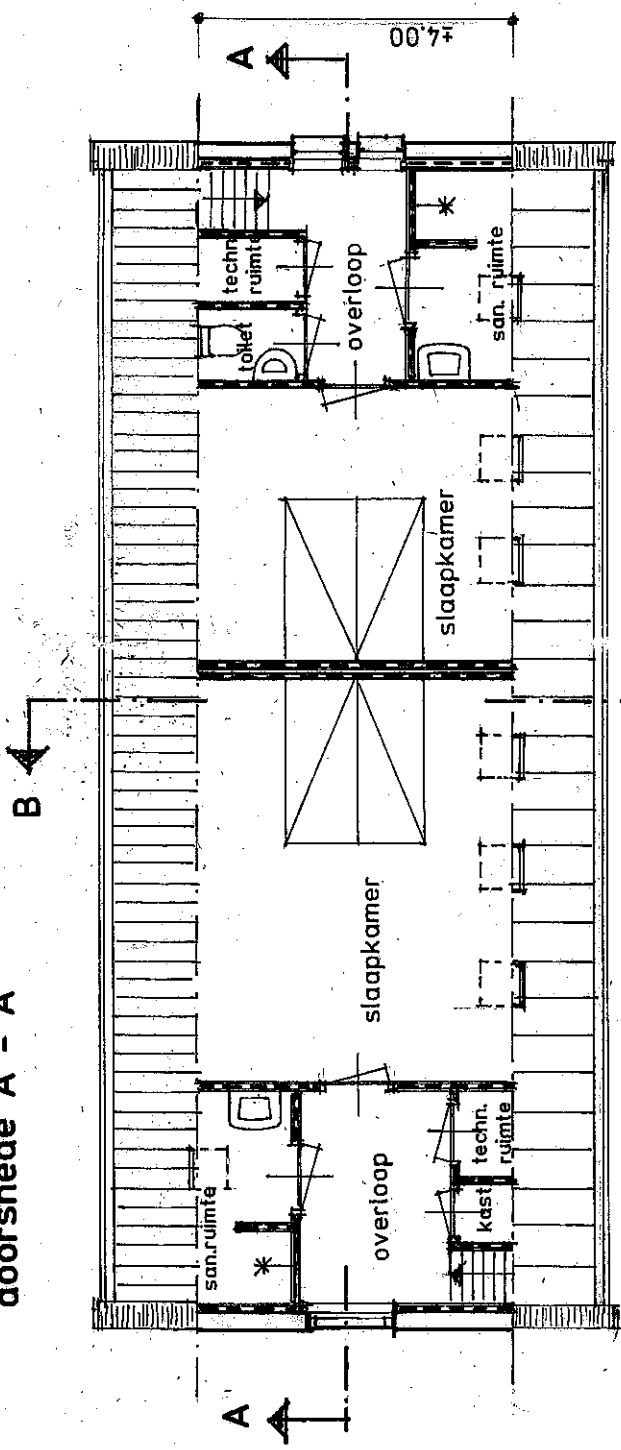

verdieping

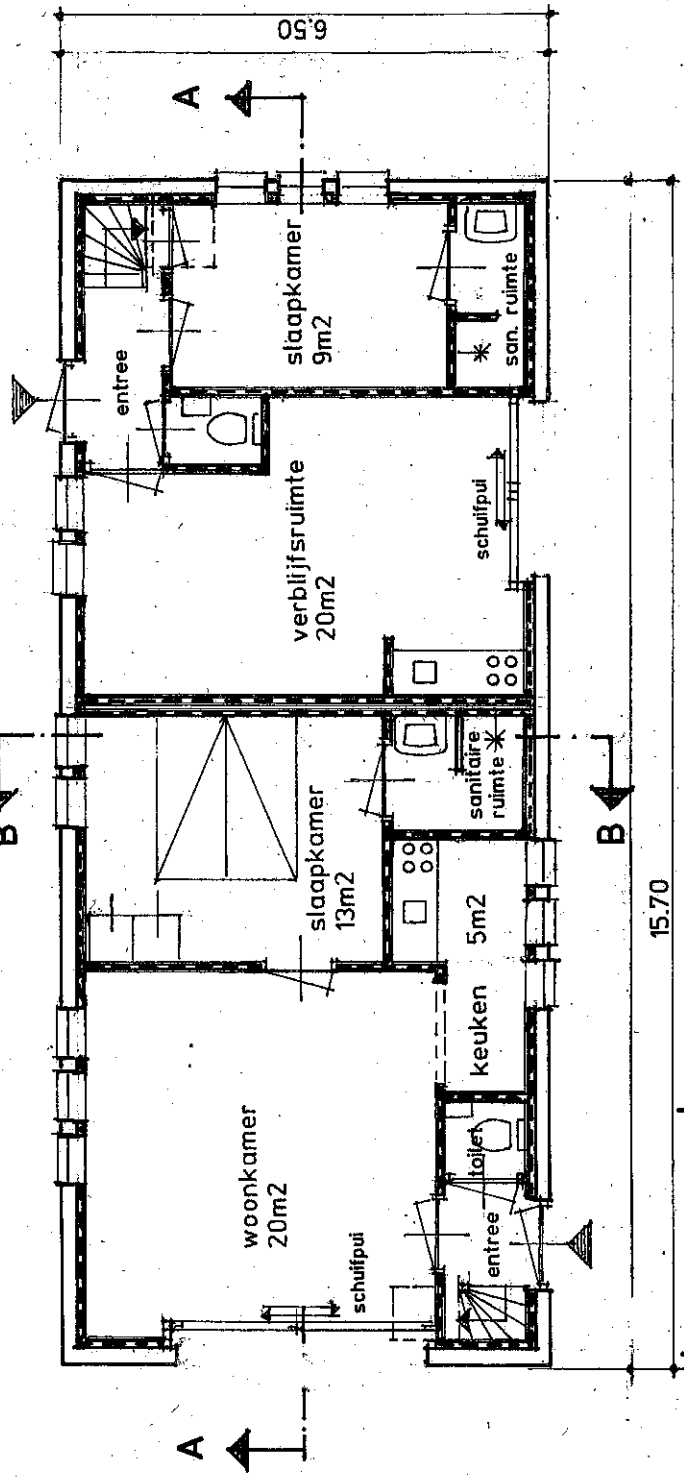

begane grond

Bijzhuur boerderij Hoofdstraat West 25 9944 EA Nieuwolda

1745-3

Wijzigingsvoorstel plattegronden en doorsneden

Getekend:

d.d. 4 december 2020

schaal 1 : 100