

Onderzoek ammoniakdepositie melkveehouderijbedrijf
P. van der Valk voor aanmelding Natuurbeschermingswet



BügelHajema

Plek voor ideeën

**Onderzoek ammoniakdepositie melkveehouderijbedrijf
P. van der Valk voor aanmelding Natuurbeschermingswet**

Inhoud

Rapport

3 oktober 2014

Projectnummer 027.53.70.03.06



Ideeën voor een plek

Inhoudsopgave

1	Opdracht	5
1.1	Onderzoeksvraag	5
1.2	Gevoelige gebieden	6
1.3	Grenswaarden	13
1.4	Saldobedrijven	14
2	Onderzoek	17
2.1	Emissie op referentiedatum	17
2.2	Emissie in de nieuwe situatie	19
2.3	Depositieverschil	21
3	Conclusie	23

Bijlagen

Opdracht



1.1

Onderzoeksvraag

BügelHajema Adviseurs is gevraagd om ten behoeve van de realisatie van een nieuw agrarisch bedrijf voor P. van der Valk te beoordelen of deze nieuwe bedrijfssituatie geen conflict oplevert met de Natuurbeschermingswet 1998, waardoor mogelijk een Natuurbeschermingswetvergunning moet worden aangevraagd. Het nieuwe bedrijf zal worden gevestigd op een perceel ten noorden van Ferwoude binnen het hierna op een luchtfoto met een rode markering weergegeven gebied.



1.2

Gevoelige gebieden

In de omgeving van het nieuwe melkrundveehouderijbedrijf liggen verschillende Natura 2000-gebieden. In enkele daarvan is liggen voor vermesting en verzuring en vermesting gevoelige habitatstypes. Het gaat om IJsselmeer, Waddenzee, Alde Feanen en Oudegaasterbrekken, Fluessen en omgeving. Hierna worden de verschillende habitattypes in de verschillende Natura 2000-gebieden uiteengezet.

IJsselmeer

Het Natura 2000-gebied IJsselmeer ligt het dichtst bij het nieuwe veehouderijbedrijf en de saldoveehouderijbedrijven. De afstand van het nieuwe bedrijf tot het Natura 2000-gebied IJsselmeer in overweging nemende, is voor de beoordeling of er mogelijk sprake is van een (significant) negatief effect op het gebied alleen de toename van de ammoniakdepositie belangrijk. Vanwege de afstand kunnen effecten door andere storingsfactoren worden uitgesloten. De onderzoeksvraag is dan ook: is er door de vestiging van het nieuwe melkrundveehouderijbedrijf van de familie Van der Zijl sprake van een (significant) negatief effect op het Natura 2000-gebied IJsselmeer door een toename van de ammoniakdepositie?

Binnen het Natura 2000-gebied IJsselmeer zijn verschillende habitattypes gevoelig voor vermesting en verzuring. Daarvan is het habitatype H7140A Overgangs- en trilvenen (trilvenen) zeer gevoelig voor vermesting en verzuring. De kritische depositiewaarde (KDW) van dit habitatype is 1.214 mol/ha/jr. H7140A Overgangs- en trilvenen (trilvenen) komt binnen het Natura 2000-gebied IJsselmeer voor op de Makkumer Noordwaard, op ongeveer 6,7 km het nieuwe veehouderijbedrijf.

Behalve H7140A Overgangs- en trilvenen (trilvenen) komen ook nog andere habitattypes in het Natura 2000-gebied IJsselmeer voor die (zeer) gevoelig zijn voor vermesting en verzuring. Het bij het nieuwe veehouderijbedrijf dichtstbijzijnde habitatype dat zeer gevoelig is, is H9999:72 - Onbekend (KDW meest gevoelige aangewezen habitatype) (KDW is 1.214 mol/ha/jr). Dit habitatype ligt op een afstand van ongeveer 2,9 km van het nieuwe bedrijf.

In figuur 1 is de ligging van de rekenpunten in het Natura 2000-gebied IJsselmeer weergegeven. In tabel 1 is een overzicht van de coördinaten van, het voor vermesting en verzuring gevoelige habitatype op, de KDW van het habitatype en achtergronddepositie op het rekenpunt opgenomen.



Figuur 1. Ligging van de rekenpunten in het Natura 2000-gebied IJsselmeer

Tabel 1. Rekenpunten in het Natura 2000-gebied IJsselmeer

rekenpunt	coördinaten		habitattype		KDW	achtergronddepositie
	x	y				
	(m)	(m)			(mol/ha/jr)	(mol/ha/jr)
IJsselmeer 1	155863	560238	H9999:72	Onbekend	1.214	857
IJsselmeer 2	155784	561518	H9999:72	Onbekend	1.214	889
IJsselmeer 3	154340	563869	H7140A	Overgangs- en trilvenen (trilvenen)	1.214	1.140

Het Natura 2000-gebied IJsselmeer is op 6 mei 1998 aangewezen als Natura 2000-gebied. Dit is hiermee ook de referentiedatum van het gebied.

Uit tabel 1 blijkt dat op alle rekenpunten in het Natura 2000-gebied IJsselmeer de achtergronddepositie lager is dan de KDW. De trend is dat de achtergronddepositie afneemt. In een situatie waarbij de achtergronddepositie lager is dan de KDW hoeft een toename van de ammoniakdepositie niet direct als een significant negatief effect te worden beoordeeld. Een toename kan dan als een negatief effect worden beoordeeld. Op grond van de Natuurbeschermingswet 1998 moet het bevoegd gezag beoordelen of dit effect aanvaardbaar is. Wanneer mogelijk moet door maatregelen dit effect zo beperkt mogelijk worden gemaakt (zogenoemde mitigatie).

Conclusie

Een toename van de ammoniakdepositie op de voor vermisting en verzuring gevoelige habitattypes in het Natura 2000-gebied IJsselmeer (H7140A Overgangs- en trilvenen (trilvenen) en H9999:72 Onbekend) is op grond van de Nbw 1998 niet per se onmogelijk, maar moet zo beperkt mogelijk worden gemaakt.

De mogelijke toename van de ammoniakdepositie vanwege het nieuwe melk-rundveehouderijbedrijf van de familie Van der Valk moet beoordeeld worden ten opzichte van de situatie op de referentiedatum van 6 mei 1998.

Waddenzee

Op een wat grotere afstand dan het Natura 2000-gebied IJsselmeer ligt het Natura 2000-gebied Waddenzee. Ook voor dit gebied kunnen door de afstand effecten door andere storingsfactoren dan vermisting en verzuring worden uitgesloten. Ook hier is de onderzoeksvraag dan ook: is er door de vestiging van het nieuwe melk-rundveehouderijbedrijf van de familie Van der Zijl sprake van een (significant) negatief effect op het Natura 2000-gebied Waddenzee door een toename van de ammoniakdepositie?

Binnen het Natura 2000-gebied Waddenzee zijn verschillende habitattypes gevoelig voor vermisting en verzuring. Daarvan is H2130B Grijze Duinen (kalkarm) zeer gevoelig voor vermisting en verzuring. De KDW van dit habitatype is 714 mol/ha/jaar. Het dichtstbijzijnde deel van het Natura 2000-gebied waar dit habitatype voorkomt is op Vlieland, op ongeveer 39 km van het nieuwe bedrijf.

Behalve H2130B Grijze duinen (kalkarm) komen ook nog andere habitattypes in het Natura 2000-gebied Waddenzee voor die (zeer) gevoelig zijn voor vermisting en verzuring. Het bij het nieuwe veehouderijbedrijf dichtstbijzijnde habitatype dat gevoelig is, is H2210 Embryonale duinen (KDW is 1.429 mol/ha/jaar) op de zandplaat Griend. Dit ligt op een afstand van ongeveer 29 km van het nieuwe bedrijf.

In figuur 2 is de ligging van de rekenpunten in het Natura 2000-gebied IJsselmeer weergegeven. In tabel 2 is een overzicht van de coördinaten van, het voor vermisting en verzuring gevoelige habitatype op, de KDW van het habitatype en achtergronddepositie op het rekenpunt opgenomen.



Figuur 2. Ligging van de rekenpunten in het Natura 2000-gebied Waddenzee

Tabel 2. Rekenpunten in het Natura 2000-gebied Waddenzee

rekenpunt	coördinaten		habitattype	KDW	achtergronddepositie
	x	y			
	(m)	(m)		(mol/ha/jr)	(mol/ha/jr)
Waddenzee 1	146350	584801	H2210 Embryonale duinen	1.429	510
Waddenzee 2	122963	571867	H1310A Zilte pioniersbegroeiing (zeekraal)	1.643	642
Waddenzee 3	170476	591519	H1330A Schorren en zilte graslanden (buitendijks)	1.571	816
Waddenzee 4	135372	589949	H2130B Grijze duinen (kalkarm)	714	715*

* op het rekenpunt is de achtergronddepositie 471 mol/ha/jaar maar het habitattype ligt ook op een afstand van ongeveer 100 ten noorden van het rekenpunt, in het Natura 2000-gebied Duinen Vlieland en daar is de achtergronddepositie (ten minste) 715 mol/ha/jaar.

Het Natura 2000-gebied Waddenzee is op 10 juli 1994 aangewezen als Natura 2000-gebied. Hiermee is de referentiedatum van het gebied ook 10 juli 1994.

Uit tabel 2 blijkt dat alleen op rekenpunt Waddenzee 4 de achtergronddepositie hoger is dan de KDW. In deze situatie moet een toename van de ammoniakdepositie direct als een significant negatief effect worden beoordeeld. Op de andere rekenpunten is de achtergronddepositie lager dan de KDW. Op grond van de Nbw 1998 moet het bevoegd gezag voor deze rekenpunten beoordelen of het effect op deze punten door een toename van de ammoniakdepositie aanvaardbaar is. Het effect moet door maatregelen in ieder geval zo beperkt mogelijk worden gemaakt.

Conclusie

Een toename van de ammoniakdepositie op het habitatype H2130B Grijze duinen (kalkarm) op het rekenpunt Waddenzee 1 is op grond van de Nbw 1998 (in beginsel) niet mogelijk. Op de andere habitatypes is, op de andere rekenpunten, een toename niet per se onmogelijk, maar moet zo beperkt mogelijk worden gemaakt.

De mogelijke toename van de ammoniakdepositie vanwege het nieuwe melkrundveehouderijbedrijf van de familie Van der Valk moet beoordeeld worden ten opzichte van de situatie op de referentiedatum van 10 juli 1994.

Alde Feanen

Op in verhouding grote afstand ligt het Natura 2000-gebied Alde Feanen. Ook hierbij de afstand van het nieuwe bedrijf tot het Natura 2000-gebied in overweging nemende is voor de beoordeling of er sprake is van een (significant) negatief effect op het gebied alleen de toename van de ammoniakdepositie belangrijk. Effecten door andere storingsfactoren kunnen vanwege de afstand worden uitgesloten. Ook voor het Natura 2000-gebied is de onderzoeksvraag dan ook: is er door de vestiging van het nieuwe melkrundveehouderijbedrijf van de familie Van der Zijl sprake van een (significant) negatief effect op het Natura 2000-gebied Alde Feanen door een toename van de ammoniakdepositie?

Binnen het Natura 2000-gebied Alde Feanen zijn verschillende habitatypes gevoelig voor vermesting en verzuring. Daarvan zijn H7140B Overgangs- en trilvenen (veenmosrietlanden) en H6410 Blauwgraslanden zeer gevoelig voor verzuring en vermesting. De kritische depositiewaarde voor H7140B Overgangs- en trilvenen (veenmosrietlanden) is 714 mol/ha/jr en voor H6410 Blauwgraslanden 1.071 mol/ha/jr.

In figuur 3 is de ligging van de rekenpunten in het Natura 2000-gebied Alde Feanen weergegeven. In tabel 3 is een overzicht van de coördinaten van, het voor vermesting en verzuring gevoelige habitatype op, de KDW van het habitatype en achtergronddepositie op het rekenpunt opgenomen.



Figuur 3. Ligging van de rekenpunten in het Natura 2000-gebied Alde Feanen

Tabel 3. Rekenpunten in het Natura 2000-gebied Alde Feanen

rekenpunt	coördinaten		habitattype	KDW	achtergronddepositie
	x	y			
	(m)	(m)		(mol/ha/jr)	(mol/ha/jr)
Alde Feanen 1	188363	570846	H7140B	Overgangs- en trilvenen (veen-mostrietlanden)	714
Alde Feanen 2	188986	570022	H6410	Blauwgraslanden	1.071
					1.280

Het Natura 2000-gebied Alde Feanen is op 10 juli 1994 aangewezen als Natura 2000 gebied. Dit is hiermee ook de referentiedatum van het gebied.

Uit tabel 3 blijkt dat op alle rekenpunten in het Natura 2000-gebied Alde Feanen de achtergronddepositie hoger is dan de KDW. In deze situatie moet een toename van de ammoniakdepositie direct als een significant negatief effect worden beoordeeld.

Conclusie

Een toename van de ammoniakdepositie op de voor verzuring en vermesting gevoelige habitattypes in het Natura 2000-gebied Alde Feanen is op grond van de Nbw 1998 (in beginsel) niet mogelijk.


De mogelijke toename van de ammoniakdepositie vanwege het nieuwe melkrundveehouderijbedrijf van de familie Van der Valk moet beoordeeld worden ten opzichte van de situatie op de referentiedatum van 10 juli 1994.

Oudegaasterbrekken, Fluessen en omgeving

Op ongeveer 5 km van het nieuwe veehouderijbedrijf ligt het Natura 2000-gebied Oudegaasterbrekken, Fluessen en omgeving. Ook hiervoor worden is, de afstand in overweging nemende, voor de beoordeling of er mogelijk sprake is van een (significant) negatief effect op het gebied alleen de toename van de ammoniakdepositie belangrijk. Andere effecten door storingsfactoren kunnen vanwege de afstand worden uitgesloten. De onderzoeksvraag is dan ook: is er door de vestiging van het nieuwe melkrunderveehouderijbedrijf van de familie Van der Zijl sprake van een (significant) negatief effect op het Natura 2000-gebied Oudegaasterbrekken, Fluessen en omgeving door een toename van de ammoniakdepositie?

Binnen het Natura 2000-gebied Oudegaasterbrekken, Fluessen en omgeving is het habitatype ZGH3150baz Meren met krabbenscheer en fonteinkruiden - buiten afgesloten zeearmen gevoelig voor vermesting en verzuring. De KDW van dit habitatype is 2.143 mol/ha/jr.

In Figuur 4 is de ligging van het rekenpunt in het Natura 2000-gebied Oudegaasterbrekken, Fluessen en omgeving weergegeven. In tabel 4 is een overzicht van de coördinaten van, het voor vermesting en verzuring gevoelige habitatype op, de KDW van het habitatype en achtergronddepositie op het rekenpunt opgenomen.

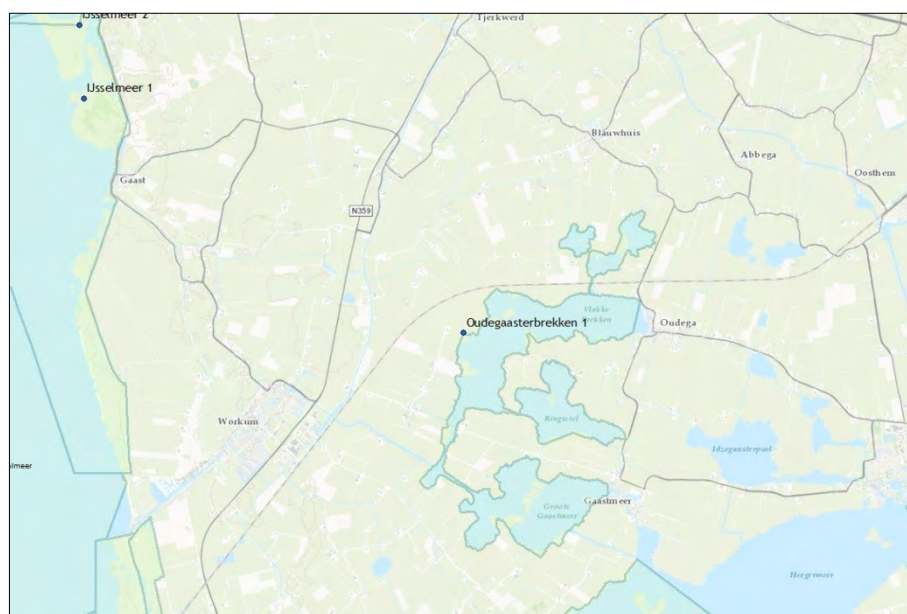

Figuur 4. Ligging van de rekenpunten in het Natura 2000-gebied Oudegaasterbrekken, Fluessen en omgeving

Tabel 4. Rekenpunt in het Natura 2000-gebied Oudegaasterbrekken, Fluessen en omgeving

rekenpunt	coördinaten		habitattype	KDW	achtergronddepositie
	x	y			
	(m)	(m)		(mol/ha/jr)	(mol/ha/jr)
Oudegaasterbrekken 1	162499	556140	ZGH3150baz Meren met krabbenscheer en fonteinkruiden	2.143	1.230

Het Natura 2000-gebied Oudegaasterbrekken, Fluessen en omgeving is op 24 maart 2000 aangewezen als Natura 2000-gebied. Dit is hiermee ook de referentiedatum van het gebied.

Uit tabel 4 blijkt dat op het rekenpunt in het Natura 2000-gebied Oudegaasterbrekken, Fluessen en omgeving de achtergronddepositie lager is dan de KDW. Een toename van de ammoniakdepositie hoeft dan ook niet direct als een significant negatief effect te worden beoordeeld maar kan als een negatief effect worden beoordeeld. Het bevoegd gezag moet beoordelen of dit effect aanvaardbaar is. Het effect moet door maatregelen zo beperkt mogelijk gemaakt worden.

Conclusie

Een toename van de ammoniakdepositie op de voor verzuring en vermessing gevoelige habitattypes in het Natura 2000-gebied Oudegaasterbrekken, Fluessen en omgeving is op grond van de Nbw 1998 niet per se onmogelijk, maar moet zo beperkt mogelijk worden gemaakt.

De mogelijke toename van de ammoniakdepositie vanwege het nieuwe melk-rundveehouderijbedrijf van de familie Van der Valk moet beoordeeld worden ten opzichte van de situatie op de referentiedatum van 24 maart 2000.

1.3

Grenswaarden

Het bevoegd gezag heeft, op grond van de Nbw 1998 en jurisprudentie van de Afdeling Bestuursrechtspraak van de Raad van State (ABRvS), voor die situaties waar de achtergronddepositie hoger is dan de KDW de grenswaarde dat de toename van de ammoniakdepositie in de nieuwe situatie ten hoogste 0,00 mol/ha/jr mag zijn in vergelijking met de 'bestaande situatie' op de referentiedatum. De 'bestaande situatie' wordt hierbij bepaald op basis van de situatie zoals die was op grond van de verleende vergunning op de referentiedatum. Hierbij moet worden opgemerkt dat wanneer de ammoniakdepositie in een situatie na de referentiedatum lager is, deze situatie als 'bestaande situatie' moet worden gebruikt. Als referentiedatum wordt de in paragraaf 1.2 opgenomen datum per gebied gebruikt.

Voor die situaties waar de achtergronddepositie lager is dan de KDW moet voor elke afzonderlijke situatie beoordeeld worden of er sprake is van een negatief effect dat aanvaardbaar is.

1.4

Saldobedrijven

Om een overschrijding van de grenswaarden voor de ammoniakdepositie op de hiervoor uiteengezette habitattypes vanwege het nieuwe melkrundveehouderijbedrijf te voorkomen of te beperken, vindt er een saldering plaats met de volgende drie bedrijven:

1. Een deel van de depositie van J. van der Valk, Súd 154, 8711 CZ Workum;
2. Alle depositie van Mts. Stellingwerf en Stellingwerf-Feenstra, Buren 24A, 8761 PC Ferwoude;
3. Alle depositie van S. Hiemstra, Buren 20, 8761 PC Ferwoude

In figuur 5 is de ligging van deze zogenoemde saldobedrijven en de het nieuwe melkrundveehouderijbedrijf weergegeven.

2.1**Emissie op referentiedatum**

In dit onderzoek zijn drie referentiedatums belangrijk: 10 juni 1994 (Waddenzee en Alde Feanen), 6 mei 1998 (IJsselmeer) en 24 maart 2000 (Oudegaasterbrekken, Fluessen en omgeving). Voor al deze referentiedatums is de veehouderijsituatie zo goed mogelijk in beeld gebracht op basis van vergunningen of meldingen.

Bedrijf Mts. Stellingwerf

De veebezetting van het bedrijf Stellingwerf op de referentiedatums is gebaseerd op de Hinderwetvergunning van 1 juni 1993 (zie ook bijlage 1a). Uit deze vergunning blijkt de volgende veebezetting en stalgebruik.

Tabel 5. Ammoniakemissie Mts. Stellingwerf op 1 juni 1993

	coördinaten		omschrijving vee		emissie (kg NH ₃ /ha/jr)
	x	y	Rav-nr.	aantal	
	(m)	(m)		(stuks)	
stal 1	157944	557784	A 1.100.1	80	760,00
stal 2	157901	557823	A 3	50	195,00

Van het bedrijf Stellingwerf zijn geen jongere vergunningen bekend.

Bedrijf J. van der Valk

De veebezetting van het bedrijf J. van der Valk op referentiedatum 10 juni 1994 is gebaseerd op de melding op basis van de Hinderwetvergunning van 24 maart 1980 (zie ook bijlage 2a). Uit deze vergunning blijkt de volgende veebezetting en stalgebruik.

Tabel 6. Ammoniakemissie J. van der Valk op 24 maart 1980

	coördinaten		omschrijving vee		emissie (kg NH ₃ /ha/jr)
	x	y	Rav-nr.	aantal	
	(m)	(m)		(stuks)	
stal 1			A 1.100.1	84	798,00
stal 2			A 3	20	78,00
stal 3			A 3	40	156,00

De veebezetting van het bedrijf J. van der Valk op referentiedatum 6 mei 1998 en 24 maart 2000 is gebaseerd op de milieuvergunning van 13 december 1994 (zie ook bijlage 2b). Uit deze vergunning blijkt de volgende veebezetting en stalgebruik.

Tabel 7. Ammoniakemissie J. van der Valk op 13 december 1994

	coördinaten		omschrijving vee		emissie (kg NH ₃ /ha/jr)
	x	y	Rav-nr.	aantal	
	(m)	(m)		(stuks)	
stal 3			A 1.100.1	84	798,00
stal 6 ¹	158295	554267	A 3	60	234,00

Voor het bedrijf is op 21 september 2004 een milieuvergunning verleend (zie bijlage 2c). Uit deze vergunning blijkt dat de veestapel van het veehouderij-bedrijf weliswaar stabiel blijft, maar dat de ammoniakemissie wordt vermindert en wel als volgt.

Tabel 8. Ammoniakemissie J. van der Valk op 21 september 2004

	coördinaten		omschrijving vee		emissie (kg NH ₃ /ha/jr)
	x	y	Rav-nr.	aantal	
	(m)	(m)		(stuks)	
stal 6	158295	554267	A 3	60	234,00
stal 7	158312	554285	A 1.5.1	84	646,80

Op grond van recente jurisprudentie moet voor alle referentiedatums rekening worden gehouden met deze lagere emissie.

Bedrijf Hiemstra

Voor het bedrijf Hiemstra is op 20 januari 1992 een melding op basis van het Besluit rundveehouderijen Hinderwet gedaan. Uit deze melding blijken geen vee aantallen. Op 26 juni 1992 is een controle uitgevoerd. Uit deze controle blijkt dat de volgende aantallen dierplaatsen beschikbaar waren:

- 60 stuks melkrundvee (A 1.100.1);
- 30 stuks jongvee (A 3);
- 45 stuks schapen (B 1).

Op 20 januari 1997 is opnieuw en (tevens de laatste) melding gedaan², maar toen is het aantal dieren wel meegenomen in de melding:

- 63 stuks melkrundvee (A 1.100.1);
- 43 stuks jongvee (A 3);
- 40 stuks schapen (B 1).

Op grond van het bovenstaande wordt in de depositieberekeningen van dit bedrijf rekening gehouden met het aantal stuks vee die blijken uit de controle van 1992.

Er zijn geen milieutekeningen van het bedrijf Hiemstra bekend. Wel is een overzichtstekening van de erfsituatie bekend. Deze tekening is in bijlage 3b opgenomen. Daaruit blijkt dat er één veestal beschikbaar was.

¹ Stal 4 en stal 5 zijn niet meer in gebruik. Vergunning is verleend in verband met de oprichting van een nieuwe jongveestal).

² Alle meldingen zijn opgenomen in bijlage 3a.

Op grond van bovenstaande uitgangspunten houden we rekening met de volgende dieren aantallen op referentiedatum.

Tabel 9. Ammoniakemissie Hiemstra op 26 juni 1992

	coördinaten		omschrijving vee		emissie (kg NH ₃ /ha/jr)	omschrijving vee		emissie (kg NH ₃ /ha/jr)
	x	y	Rav-nr.	aantal		Rav-nr.	aantal	
	(m)	(m)		(stuks)			(stuks)	
stal 1	158037	557819	A 1.100.1	60	570,00	A 3	60	117,00

Tabel 9. Ammoniakemissie Hiemstra op 26 juni 1992 (vervolg)

	coördinaten		omschrijving vee		emissie (kg NH ₃ /ha/jr)
	x	y	Rav-nr.	aantal	
	(m)	(m)		(stuks)	
stal 1	158037	557819	B 1	40	28,00

Van het bedrijf Hiemstra zijn geen jongere vergunningen bekend.

2.2

Emissie in de nieuwe situatie

P. van der Valk - nieuwe locatie

Het nieuwe bedrijf van P. van der Valk zal er als volgt uitzien (zie ook bijlage 4a)

- Op het nieuwe erf zullen twee nieuwe stallen worden gebouwd: een stal voor het melkrundvee en een stal voor het jongvee en twee paarden (zie ook bijlage 4a). De melkrundveeststal zal worden ingericht als ligboxenstal met sleufvloer en in de doorsteken, wachtruimte en doorlopen een roostervloer met bolle rubber toplaag voorzien van afdichtflappen in de roosterspleten (BWL 2013.03) met permanent opstallen (A 1.22.2).
- Het bedrijf beschikt over voldoende grond, hetgeen blijkt uit bijlage 4b waarin een overzicht van percelen met kadastragegevens is opgenomen.
- Op het nieuwe bedrijf zullen in totaal 158 stuks melk- en kalfkoeien (ouder dan 2 jaar) en 140 stuks vrouwelijk jongvee (jonger dan 2 jaar) worden gehouden. Vooralsnog worden 100 stuks jongvee nog op het bedrijf van J. van der Valk gehouden, maar deze worden in de bestemmingsplanperiode (van 10 jaar) ook verplaatst naar het bedrijf van P. van der Valk.
- Het voornemen om de 100 stuks vrouwelijk jongvee in de bestemmingsplanperiode te verplaatsen wordt ook vastgelegd in het bestemmingsplan. Dit bestemmingsplan ziet op de herziening van de agrarische bestemming naar een woonbestemming, waarin het houden van vee onder het overgangsrecht wordt geplaatst. De Wro eist dat het overgangsrecht binnen de planperiode (i.c. 10 jaar) afloopt. In de aanvraag omgevingsvergunning voor het realiseren van het nieuwe bedrijf in Ferwoude is geen rekening gehouden met de bouw van veestalling voor deze 100 stuks jongvee. De aanvraag hiertoe zal te zijner tijd aan de gemeente worden gedaan. Voor de beoordeling aan de Nbw 1998 wordt

ervan uitgegaan dat het jongvee al wel in Ferwoude wordt geplaatst. In dat verband is een fictieve stal geplaatst waarvan de kenmerken zo zijn gekozen dat de emissie van deze stal worst-case zijn meegenomen in de depositieberekening.

- Voor het realiseren van de nieuwe gebouwen zal de aanvraag voor de Wabo-omgevingsvergunning in het najaar van 2014 aan de gemeente Súdwest-Fryslân worden toegestuurd; de start van de bouw is gepland onmiddellijk nadat de vergunning is verleend.

Tabel 10. Ammoniakemissie P. van der Valk in de nieuwe eindsituatie

	coördinaten		omschrijving vee		emissie	omschrijving vee		emissie
	x	y	Rav-nr.	aantal		Rav-nr.	aantal	
	(m)	(m)		(stuks)	(kg NH ₃ /ha/jr)		(stuks)	(kg NH ₃ /ha/jr)
stal 1	157921	558142	A 1.22.1	158	1358,60			
stal 2	157921	558142	A 3	40	156,00	A 3	100	390,00

Mts. Stellingwerf en Hiemstra

Beide bedrijven hebben in de nieuwe situatie geen vee meer. Alle ammoniak is overgedragen aan het nieuwe bedrijf P. van der Valk. Dit blijkt verder uit de beide meldingen van deze bedrijven, zoals die bij de gemeente Súdwest-Fryslân zijn binnengekomen en door de gemeente zijn geaccepteerd (zie de bijlagen 1b, 2d en 3c).

J. van der Valk

Zoals opgemerkt worden op het bedrijf van J. van der Valk vooralsnog 100 stuks vrouwelijk jongvee gehouden. In de bestemmingsplanperiode worden deze verplaatst naar het bedrijf van P. van der Valk. Dit betekent dat de nieuwe beginsituatie er als volgt uit ziet. In de eindsituatie is het aantal stuks vrouwelijk jongvee afgenomen tot 0 stuks.

Tabel 11. Ammoniakemissie J. van der Valk in de nieuwe beginsituatie

	coördinaten		omschrijving vee		emissie
	x	y	Rav-nr.	aantal	
	(m)	(m)		(stuks)	(kg NH ₃ /ha/jr)
stal 7	158312	554285	A 3	100	390

Beschikbaarheid veestallen

Uit de eigen verklaring van de heer P. van der Valk (bijlage 4c) blijkt dat de veestallen van de bedrijven Mts. Stellingwerf en Hiemstra nog beschikbaar zijn en binnen een korte periode van enkele weken weer operationeel kunnen zijn. Daarmee wordt voldaan aan de eis dat saldering alleen mag worden toegepast wanneer het ammoniaksaldo beschikbaar wordt gesteld door bedrijven die stoppen of recent gestopt zijn en die binnen een redelijke periode weer operationeel kunnen zijn.

2.3

Depositieverschil

Op basis van het verspreidingsmodel AAgro-Stacks is voor alle rekenpunten in de verschillende Natura 2000-gebieden de ammoniakdepositie bepaald voor de volgende situaties.

Bestaande situatie

In de bestaande situatie is de ammoniakdepositie op de rekenpunten vanwege de zogenoemde saldobedrijven bepaald op grond van de vergunde situatie zoals die hiervoor in paragraaf 2.1 is uiteengezet.

Nieuwe situatie

Nieuwe situatie 1

In de nieuwe situatie 1 is de ammoniakdepositie op de rekenpunten vanwege het nieuwe bedrijf van P. van der Valk bepaald in de situatie waarbij alle stuks vee op het nieuwe bedrijf worden gehouden. Dit is de situatie aan het einde van de overgangperiode: de nieuwe eindsituatie. Hierbij zijn alle stuks vrouwelijk jongvee van het bedrijf van J. van der Valk op het perceel aan het Súd 154 in Workum verplaatst naar het nieuwe bedrijf.

Nieuwe situatie 2

In de nieuwe situatie 2 is de ammoniakdepositie vanwege het nieuwe bedrijf van P. van der Valk en het bedrijf van J. van der Valk bepaald in de situatie waarbij nog 100 stuks vrouwelijk jongvee op het bedrijf van J. van der Valk op het perceel aan het Súd 154 in Workum worden gehouden. Dit is de situatie aan het begin van de overgangperiode: de nieuwe beginsituatie.

Resultaten van het verspreidingsmodel

In tabel 12 zijn de resultaten van het verspreidingsmodel voor de drie verschillende situaties weergegeven. In bijlage 5 is de uitvoer van het verspreidingsmodel voor de verschillende situaties opgenomen.

Tabel 12. Depositieverschil bestaande en nieuwe situatie

rekenpunt	KDW	achtergrond- depositie	depositie				
			bestaande situatie	nieuwe situatie			
				nieuwe situatie 1		nieuwe situatie 2	
				Δ		Δ	
	(mol/ha/jr)	(mol/ha/jr)	(mol/ha/jr)	(mol/ha/jr)			
IJsselmeer 1	1.214	857	1,00	1,04	+0,04	0,90	-0,10
IJsselmeer 2	1.214	889	0,61	0,58	-0,03	0,51	-0,10
IJsselmeer 3	1.214	1.140	0,32	0,27	-0,05	0,25	-0,07
Waddenzee 1	1.429	510	0,05	0,04	-0,01	0,04	-0,01
Waddenzee 2	1.643	642	0,03	0,02	-0,01	0,02	-0,01
Waddenzee 3	1.571	816	0,06	0,05	-0,01	0,05	-0,01
Waddenzee 4	714	715	0,03	0,03	0,00	0,03	0,00
Alde Feanen 1	714	1.280	0,06	0,04	-0,02	0,04	-0,02
Alde Feanen 2	1.071	1.280	0,06	0,04	-0,02	0,04	-0,02
Oudegaasterbrekken 1	2.143	1.230	0,79	0,39	-0,40	0,48	-0,31

Conclusie 3

Nieuwe situatie 1

Uit tabel 12 blijkt dat in de nieuwe situatie 1 alleen op het rekenpunt IJsselmeer 1 sprake is van een toename van de ammoniakdepositie in vergelijking met de bestaande situatie. De toename is 0,04 mol/ha/jr. Op alle andere rekenpunten is er sprake van een overeenkomstige depositie (Waddenzee 4) of een afname. Hiermee is er, met uitzondering van rekenpunt IJsselmeer 1, geen sprake van een overschrijding van de grenswaarden.

Het habitatype op het rekenpunt IJsselmeer 1 is H9999:72 Onbekend met een KDW van 1.214 mol/ha/jr. De achtergronddepositie op dit rekenpunt is 857 mol/ha/jr. In deze situatie, waarbij de achtergronddepositie lager is dan de KDW, kan een toename van de depositie als negatief effect worden beoordeeld. Het bevoegd gezag moet hiervan beoordeeld of dit een aanvaardbaar effect is.

De toename van de ammoniakdepositie van 0,04 mol/ha/jr op rekenpunt IJsselmeer 1 is zeer klein. Deze toename komt overeen met $(0,04 \text{ mol/ha/jr} / 1.214 \text{ mol/ha/jr}) = 0,003\%$ van de KDW. Op grond van de uitspraak van de ABRvS van 9 april 2014 (201301225/1/R2) wordt een toename van ten hoogste 0,004% van de KDW aanvaardbaar geacht. Zoals is bepaald is de toename van 0,04 mol/ha/jr op rekenpunt IJsselmeer 1 lager dan 0,004% van de KDW van het habitatype op dat punt. In de omgeving van het rekenpunt zijn geen andere activiteiten bekend waardoor ook een toename van de ammoniakdepositie op het rekenpunt plaats zou kunnen vinden. Het negatief effect op rekenpunt IJsselmeer kan op grond hiervan als aanvaardbaar worden beoordeeld. Hiermee kan het college van Gedeputeerde Staten van Fryslân op grond van artikel 19, lid e, onder c van de Nbw 1998 bepalen dat het project in overeenstemming is met de Nbw 1998 en hiervoor een vergunning verlenen.

Nieuwe situatie 2

Voor wat betreft de nieuwe situatie 2 blijkt dat op alle rekenpunten sprake is van een afname van de ammoniakdepositie in vergelijking met de bestaande situatie. Hiermee is er geen sprake van een overschrijding van de grenswaarden.

B i j l a g e n

Inhoud bijlagen

Bijlage 1a: Stellingwerf - Hinderwetvergunning 1993

Bijlage 1b: Stellingwerf - Overeenkomst Stellingwerf en P. van der Valk

PM - Bijlage 1c: Stellingwerf - Melding en acceptatiebrief gemeente Súdwest-Fryslân 2014

Bijlage 2a: J. van der Valk - Hinderwetvergunning 1980

Bijlage 2b: J. van der Valk - Wet milieubeheervergunning 1994

Bijlage 2c: J. van der Valk - Wet milieubeheervergunning 2004

PM - Bijlage 2d: J. van der Valk - Overeenkomst J. van der Valk en P. van der Valk

PM - Bijlage 2e: J. van der Valk - Melding en acceptatiebrief gemeente Súdwest-Fryslân 2014

Bijlage 3a: Hiemstra - AMvB 1992

Bijlage 3b: Hiemstra - Overzichtstekening stalgebouwen

Bijlage 3c: Hiemstra - Overeenkomst Hiemstra en P. van der Valk

PM - Bijlage 3d: Hiemstra - Melding en acceptatiebrief gemeente Súdwest-Fryslân 2014

Bijlage 4a: P. van der Valk - milieutekening

Bijlage 4b: P. van der Valk - overzicht agrarische cultuurgronden

Bijlage 4c: P. van der Valk - eigen verklaring omtrent beschikbaarheid veestallen

Bijlage 5a: Uitvoer van het verspreidingsmodel voor de bestaande situatie

Bijlage 5b: Uitvoer van het verspreidingsmodel voor de nieuwe situatie 1

Bijlage 5c: Uitvoer van het verspreidingsmodel voor de nieuwe situatie 2

B i j l a g e 1 a

HINDERWET verzoek vergunning – tevens beschrijving (art. 5)

In vijfvoud (1e t/m 5e ex.) indienen!

stempel
datum van ontvangst:

Besluit van:

~~De gemeenteraad~~

Burgemeester en wethouders

d.d. 6-7-'93 no: 924

De secretaris van Wûnseradiel,

nee 374 . on regno 8791 . heb 61 op 13 dec. 1976

[Handwritten signature]

datum: 17 december 1992.

GEMEENTE WUNSERADIEL

Ingekomen 26 FEB. 1993

a. en W.

Naar afd. _____ voor _____

Burgemeester en wethouders

van de gemeente

Wûnseradiel

Voor het bedrijf is op 13 dec. 1976 een vergunning verleend.

naam van verzoeker

H Stellingwerf

straat en huisnummer (evt. telefoonnummer)

Buren 24A 051512333

gemeente/postcode

Ferwoude 8761 PC

☐ * verzoekt vergunning tot het

☐ oprichten en in werking hebben van

☐ uitbreiden of wijzigen van

☐ veranderen van de gebezigde werkwijzen in

☐ de hieronder omschreven inrichting

☐ de hieronder omschreven inrichting voor een termijn van²

☒ * verzoekt in verband met de uitbreiding/wijziging van de inrichting, voor welke reeds vergunning werd verleend, een *nieuwe*, de gehele hieronder omschreven inrichting omvatende, vergunning (art. 6a)¹

aard van de inrichting³

veehoudery bedrijf

plaats waar de inrichting is of zal worden gevestigd
straat en nummer (evt. telefoonnummer) en gemeente van vestiging/
postcode

*Buren 24A Ferwoude
8761 PC 05151-2333*

kadastrale ligging
gemeente

Gaast

sectie

A

nummer(s)

151A

opgaaf van hetgeen in de inrichting zal worden verricht, vervaardigd of verzameld⁴

Het houden van melkrundvee


*Aankruisen wat van toepassing is!

Zie voor de noten de toelichting behorende bij dit formulier.

Zie verder ommezijde

Ter voorkoming van terugzending of niet-ontvankelijkverklaring van dit verzoek verdient *naauwkeurige* invulling ervan aanbeveling.
Tekening en beschrijving tezamen moeten een volledig beeld van de inrichting c.q. de uitbreiding of wijziging daarvan opleveren.
Bij onvoldoende ruimte eventueel vervolgen op afzonderlijke vellen in viervoud. Deze ook ondertekenen!

opgaaf van de aan te wenden beweegkracht⁵

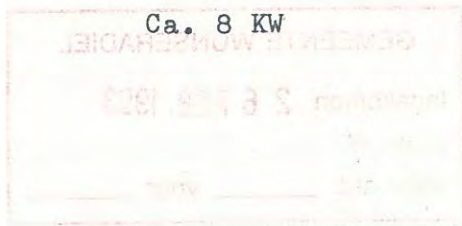

nadere gegevens⁶

Voor het bedrijf is op 13 dec. 1976 onder no. 476 reeds een vergunning verleend.

toekomstige ontwikkelingen⁷

Vraag zo nodig voorlichting aan het gemeentebestuur welke andere vergunningen u nog behoeft voor het in bedrijf stellen van uw inrichting.

Bij de aanvraag over te leggen:

een bouwkundige plattegrondtekening in *viervoud*, schaal niet kleiner dan 1 : 250, doch bij voorkeur 1 : 100, de uit- en inwendige samenstelling van de inrichting en toebehoren aangevende. In bijzondere gevallen kan worden toegestaan dat met een kleinere schaal genoegzaam wordt genomen (art. 2, lid 4, Hinderbesluit)

(Deze tekening dateren en ondertekenen)

handtekening verzoeker

HINDERWET – nauwkeurige beschrijving

Behoort bij verzoek om vergunning ingevolge de Hinderwet d.d.

In viervoud bij het verzoek overleggen!

naam van verzoeker

H. Stellingwerf

straat en huisnummer (evt. telefoonnummer)

Buren 24 # 05151-2333

woongemeente (evt. postadres)/postcode

Terwoude 8761 PC.

plaats waar de inrichting is of zal worden gevestigd

straat en nummer (evt. telefoonnummer) en gemeente van vestiging (evt. postadres)

*als boven.*kadastrale ligging
gemeente*Gaast*

sectie

A

nummer(s)

1511.

doel waarvoor de inrichting zal dienen/aard van de werkzaamheden

Veehouderijbedrijf

vestigingsdatum (alleen invullen voor bestaande inrichtingen)

Sinds oktober 1976.

omvang van de inrichting

a. mestvarkens

b. fokvarkens bij vermeerderingsbedrijven

*biggen tot 22 kg en beren**biggen zwaarder dan 22 kg*

c. fokvarkens op specifieke opfokbedrijven

d. mestkalveren

e. meststieren

f. ouderdieren (leg- en slachtkuikenmoederdieren)

g. legkippen

h. opfokkippen

i. mestkuikens en parelhoenders

j. kalkoenen

k. schapen

l. nertsen

m. vossen

n. konijnen

o. melkrundvee

p. jongvee

*pinken
kalveren*aantal te houden¹80
25
25mestsysteem³*drijfmest*
,,
,,aantal aanwezig²80
25
25mestsysteem³*drijfmest*
,,
,,aard van het dichtstbijzijnde
hindergevoelige object⁴☒ burgerwoning, bewoond
sedert *altijd al.*
☐ bedrijfswoningkorte afstand tussen deze
woning en de (nieuw te
bouwen) stallen van de
inrichtingcirca *50* m☐ ⁵

1. Invullen bij oprichten, uitbreiden of wijziging van de inrichting

2. Invullen bij uitbreiden of wijziging van de inrichting

3. Invullen: vaste mest of drijfmest; (alleen voor pluimvee) droge mest

4. Eigen woning buiten beschouwing laten

5. Bijv. zwembad, kampeerterrein, bejaardentehuis, ziekenhuis

wijze van opslag van de mest ¹	vaste mest		drijfmest		droge mest	
	☒ gescheiden bewaring ² ☐ gemengde bewaring		kelders.			
maximale capaciteit van de opslagplaats	gierkelder 50 m ³ 140 m ³		+ 900 m ³ totaal		m ³	
wijze van afvoer van de mest	per as		bovengronds. rodelemesten.			
afvoer vindt plaats naar	mestdrogerij		land erijen die by het bedrijf horen.			
frequentie van de mestafvoer	1 maal/jaar					
afstand tussen mestopslagplaats en dichtstbijzijnde						
a woning	circa 50 m		circa 50 m		circa m	
b erf scheiding	circa m		circa 50 m		circa m	
c openbare weg	circa m		circa 250 m		circa m	
plaats van de afvoeropeningen van de ventilatie van de bedrijfsruimten/stallen			circa 2 m boven de begane grond m boven (de nok van) het dak			
vermogen en toerental van de ventilatoren	3 kW melk omw./min. kW koeler omw./min. kW omw./min.		kW omw./min. kW omw./min. kW omw./min.		kW omw./min. kW omw./min. kW omw./min.	
aard van de in de inrichting opgeslagen brandstoffen)						
☐ propaan ☐ stookolie ☐ huisbrandolie ☒ dieselolie						
inhoud van de tank(s)	inhoud van de tank(s)		inhoud van de tank(s)		inhoud van de tank(s)	
m ³ (op de tekening aangegeven met)	m ³ (op de tekening aangegeven met)		m ³ (op de tekening aangegeven met)		1.2 m ³ (op de tekening aangegeven met)	
wijze van opslag	wijze van opslag		wijze van opslag		wijze van opslag	
☐ ondergronds ☐ bovengronds	☐ ondergronds ☐ bovengronds		☐ ondergronds ☐ bovengronds		☐ ondergronds ☒ bovengronds	
andere bijzonderheden ³						

1. Aan te geven hoe de mest wordt bewaard; derhalve mestplaat, mestvaalt, open of afgedekte opslagput, silo, kelder


2. In dit geval dient onder capaciteit van de opslagplaats tevens de capaciteit van de gierkelder te worden opgegeven

3. Bijv. het in voorraad houden van bestrijdingsmiddelen (welke), het bedrijf valt deels onder de gemeentelijke vrijstellingsverordening

N.B. Voor een goede beoordeling van de vergunningaanvraag is een duidelijke schets van de omgeving – waarop in ieder geval de situering en de aard van de omliggende bebouwing en terreinen binnen een straal van ± 250 m rond de inrichting zijn aangegeven – onontbeerlijk.
Deze situatieschets, bij voorkeur schaal 1 : 2500, ware in overleg met het gemeentebestuur samen te stellen.

handtekening van de verzoeker

H. Stellingwerf

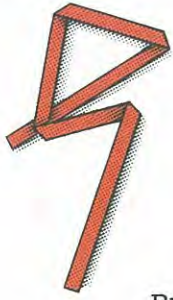

H I N D E R W E T

Burgemeester en wethouders van Wûnseradiel;

gelet op artikel 12 van de Wet algemene bepalingen milieuhygiëne;

maken bekend, dat op 26 februari 1993 bij hen een aanvraag is ingekomen van H. Stellingwerf voor een nieuwe de gehele inrichting omvattende vergunning ingevolge de Hinderwet voor het oprichten en in werking hebben van een melkrundveehouderijbedrijf gelegen aan Buren 24 a te Ferwoude.

De aanvraag en andere ter zake zijnde stukken liggen ter gemeentesecretarie, Afdeling Algemene Zaken, ter inzage en wel van 18 maart 1993 tot 19 april 1993, elke werkdag van 8.30 uur tot 12.00 uur alsmede op dinsdagen van 16.00 tot 19.00 uur, na telefonische afspraak.

Gemotiveerde bezwaren kunnen gedurende bovengenoemde termijn schriftelijk bij ons college worden ingediend.

Degene, die een bezwaarschrift indient, kan verzoeken zijn persoonlijke gegevens niet bekend te maken.

Indien daarom telefonisch wordt verzocht kunnen tot 12 april 1993 mondeling bezwaren worden ingebracht, waarbij dan tevens gelegenheid wordt gegeven tot een gedachtenwisseling over de aanvraag tussen het bevoegde gezag, de aanvrager en de overige aanwezigen.

Zij vestigen er tenslotte de aandacht op dat degenen die bezwaren hebben ingebracht op de wijze als bovenomschreven en een ieder die aantoon dat hij daartoe redelijkerwijs niet in staat is geweest, in de gelegenheid zullen worden gesteld bezwaren tegen de ontwerp-beschikking in te dienen.

Witmarsum,

Burgemeester en wethouders voornoemd,

,burgemeester.

,secretaris.

omwonenden Buren 18, 22, 24 en 26

HINDERWET verzoek vergunning – tevens beschrijving (art. 5)

Niet invullen!

In vijfvoud (1e t/m 5e ex.) indienen!

kenmerk	
datum	
De regionale Inspecteur van de Volksgezondheid belast met het toezicht op de hygiëne van het milieu	
Dit op _____ ontvangen verzoek	
Met	bijlagen toegezonden (art. 7, lid 2, WABM)
Burgemeester en wethouders,	
De	De burgemeester,

Burgemeester en wethouders

van de gemeente

Munsteradiel

datum: *17 december 1992.*

naam van verzoeker	
<i>H. Stellingwerf</i>	
straat en huisnummer (evt. telefoonnummer)	gemeente/postcode
<i>Buren 24A 05151-2333.</i>	<i>Terwoude 8761 P.C.</i>

- | | |
|---|---|
| ☐ * verzoekt vergunning tot het | ☒ * verzoekt in verband met de uitbreiding/wijziging van de inrichting, voor welke reeds vergunning werd verleend, een <i>nieuwe</i> , de gehele hieronder omschreven inrichting omvatende, vergunning (art. 6a) ¹ |
| ☐ oprichten en in werking hebben van | |
| ☐ uitbreiden of wijzigen van | |
| ☐ veranderen van de gebezigde werkwijzen in | |
| ☐ de hieronder omschreven inrichting | |
| ☐ de hieronder omschreven inrichting voor een termijn van ² | |

aard van de inrichting ³		
<i>Veehouderij bedrijf</i>		
plaats waar de inrichting is of zal worden gevestigd straat en nummer (evt. telefoonnummer) en gemeente van vestiging/ postcode	kadastrale ligging gemeente	sectie nummer(s)
<i>Buren 24A 05151-2333</i> <i>Terwoude 8761 P.C.</i>	<i>Gaast</i>	<i>A 1510.</i>

opgaaf van hetgeen in de inrichting zal worden verricht, vervaardigd of verzameld ⁴	
houden van Melkrundveehouderij	

*Aankruisen wat van toepassing is!

Zie voor de noten de toelichting behorende bij dit formulier.

Zie verder ommezijde

Ter voorkoming van terugzending of niet-ontvankelijkverklaring van dit verzoek verdient *naauwkeurige*-invulling ervan aanbeveling.
Tekening en beschrijving tezamen moeten een volledig beeld van de inrichting c.q. de uitbreiding of wijziging daarvan opleveren.
Bij onvoldoende ruimte eventueel vervolgen op afzonderlijke vellen in viervoud. Deze ook ondertekenen!

opgaaf van de aan te wenden beweegkracht ⁵ ca. 8 KW		De regionale inspectie van de Volksgezondheid behoort met het toezicht op de hygiëne van het milieu	
Burgemeester en wethouders van de gemeente		Burgemeester en wethouders De burgemeester	
nadere gegevens ⁶ Voor het bedrijf is op 13 dec. 1976 onder no. 476 reeds een vergunning verleend.		De burgemeester	
datum: 17 december 1976		naam van verzoeker: H. Stellingwerf	
gemeente postcode: 8761 TC		staat en huisnummer (evt. telefoonnummer): 02151-2333	
☒ verzoekt in verband met de uitbreiding/wijziging van de inrichting voor welke reeds vergunning werd verleend, een nieuwe, de details hieronder omschrijven inrichting (naam, tende, vergunning (art. 6a))		☐ verzoekt vergunning tot het oprichten en in werking hebben van uitbreiden of wijzigen van veranderen van de gepaste werkwijzen in de inrichting omschreven inrichting de inrichting omschreven inrichting voor een termijn van	
naam van de inrichting: Meubelwerkplaats		plaats waar de inrichting is of zal worden gevestigd: straat en nummer (evt. telefoonnummer) en gemeente van vestiging: 02151-2333	
toekomstige ontwikkelingen ⁷		opgaaf van hetgeen in de inrichting zal worden verricht, verzwaard of verzameld: houten van Meubelwerkplaats	
Vraag zo nodig voorlichting aan het gemeentebestuur welke andere vergunningen u nog behoeft voor het in bedrijf stellen van uw inrichting.		handtekening verzoeker: H. Stellingwerf	
Bij de aanvraag over te leggen: een bouwkundige plattegrondtekening in viervoud, schaal niet kleiner dan 1 : 250, doch bij voorkeur 1 : 100, de uit- en inwendige samenstelling van de inrichting en toebehoren aangevende. In bijzondere gevallen kan worden toegestaan dat met een kleinere schaal genoegzaam wordt genomen (art. 2, lid 4, Hinderbesluit) (Deze tekening dateren en ondertekenen)		Aanvragen van vergunningen De voor de toelichting behorende bij dit formulier	

..... bijlagen

HINDERWET – nauwkeurige beschrijving

Behoort bij verzoek om vergunning ingevolge de Hinderwet d.d.

In viervoud bij het verzoek overleggen!

naam van verzoeker

H. Stellingwerf

straat en huisnummer (evt. telefoonnummer)

Buren 24 A 05151

woongemeente (evt. postadres)/postcode

Terwoude 8761 PL

plaats waar de inrichting is of zal worden gevestigd

straat en nummer (evt. telefoonnummer) en gemeente van vestiging (evt. postadres)

als boven.

kadastrale ligging gemeente

sectie

nummer(s)

*Gaast**A**1511*

doel waarvoor de inrichting zal dienen/aard van de werkzaamheden

Veelhouderij bedrijf

vestigingsdatum (alleen invullen voor bestaande inrichtingen)

Sinds oktober 1976.

omvang van de inrichting	aantal te houden ¹	mestsysteem ³	aantal aanwezig ²	mestsysteem ³
a. mestvarkens				
b. fokvarkens bij vermeerderingsbedrijven				
<i>biggen tot 22 kg en beren</i>				
<i>biggen zwaarder dan 22 kg</i>				
c. fokvarkens op specifieke opfokbedrijven				
d. mestkalveren				
e. meststieren				
f. ouderdieren (leg- en slachtkuikenmoederdieren)				
g. legkippen				
h. opfokkippen				
i. mestkuikens en parelhoenders				
j. kalkoenen				
k. schapen				
l. nertsen				
m. vossen				
n. konijnen				
o. melkrundvee	80		80	drijfmest
p. jongvee	pinken 25 kalveren 25	<i>drijfmest.</i> ,,	25 25	,, ,,

aard van het dichtstbijzijnde hindergevoelige object⁴☒ burgerwoning, bewoond sedert *oktober 1976*☐ bedrijfswoning☐ 5

korte afstand tussen deze woning en de (nieuw te bouwen) stallen van de inrichting

circa *50* m

1. Invullen bij oprichten, uitbreiden of wijziging van de inrichting
2. Invullen bij uitbreiden of wijziging van de inrichting
3. Invullen: vaste mest of drijfmest; (alleen voor pluimvee) droge mest
4. Eigen woning buiten beschouwing laten
5. Bijv. zwembad, kampeerterrein, bejaardentehuis, ziekenhuis

wijze van opslag van de mest ¹	vaste mest ☒ gescheiden bewaring ² ☐ gemengde bewaring		drijfmest Kelders		droge mest	
maximale capaciteit van de opslagplaats	50 m ³ gierkelder 140 m ³		ca. 900 m ³ totaal		m ³	
wijze van afvoer van de mest	per as		<i>bovengronds rodellemessen.</i>			
afvoer vindt plaats naar	mestdrogerij		<i>landeryen die by het bedrijf horen.</i>			
frequentie van de mestafvoer	1 maal/jaar					
afstand tussen mestopslagplaats en dichtstbijzijnde						
a woning	circa 50 m		circa 50 m		circa m	
b erf scheiding	circa m		circa 50 m		circa m	
c openbare weg	circa m		circa 250 m		circa m	
plaats van de afvoeropeningen van de ventilatie van de bedrijfsruimten/stallen			circa 2 m boven de begane grond		m boven (de nok van) het dak	
vermogen en toerental van de ventilatoren	3 kW <i>heel machine</i> omw./min. kW omw./min. kW omw./min.		kW omw./min. kW omw./min. kW omw./min.		kW omw./min. kW omw./min. kW omw./min.	
aard van de in de inrichting opgeslagen brandstoffen)						
☐ propaan ☐ stookolie ☐ huisbrandolie ☒ dieselolie						
inhoud van de tank(s)	inhoud van de tank(s)		inhoud van de tank(s)		inhoud van de tank(s)	
m ³ (op de tekening aangegeven met)	m ³ (op de tekening aangegeven met)		m ³ (op de tekening aangegeven met)		1.2 m ³ (op de tekening aangegeven met)	
wijze van opslag	wijze van opslag		wijze van opslag		wijze van opslag	
☐ ondergronds ☐ bovengronds	☐ ondergronds ☐ bovengronds		☐ ondergronds ☐ bovengronds		☐ ondergronds ☒ bovengronds	
andere bijzonderheden ³						

1. Aan te geven hoe de mest wordt bewaard; derhalve mestplaat, mestvaalt, open of afgedekte opslagput, silo, kelder
 2. In dit geval dient onder capaciteit van de opslagplaats tevens de capaciteit van de gierkelder te worden opgegeven
 3. Bijv. het in voorraad houden van bestrijdingsmiddelen (welke), het bedrijf valt deels onder de gemeentelijke vrijstellingsverordening

N.B. Voor een goede beoordeling van de vergunningaanvraag is een duidelijke schets van de omgeving – waarop in ieder geval de situering en de aard van de omliggende bebouwing en terreinen binnen een straal van ± 250 m rond de inrichting zijn aangegeven – onontbeerlijk.
 Deze situatieschets, bij voorkeur schaal 1 : 2500, ware in overleg met het gemeentebestuur samen te stellen.

handtekening van de verzoeker

H. Stellingwerf

kuilvoer opslag.

kuilvoer opslag.

oude
werkl berging
+ veestalling.

jongere
stal

Schaar +
werkl berging.

diesel olie
tank

Woning
S. Stellingma

opslag van
mest

eventuele uitbreiding.

Grootte stal.

kunstmest silo

voer silo.

extra
mest opslag

rieten stal.

Tank lokaal.

Melk stal.

Woning fam. de Vries

Woning
H. Stellingma

Behoort bij besluit van:
~~De gemeenteraad~~
De gemeenteraad en wethouders
d.d. 6-7-93 no: 924
De secretaris van Wûnseradiel,

[Handwritten signature]

Woning
L. de Vries

Schaal 1:250
H. Stellingma

PUPKANEEL POLDER

1. 2800

Behoort bij besluit van:

~~De gemeenteraad~~

Burgemeester en wethouders

d.d. 6-7-'93 no: 924

De secretaris van Wûnseradiel,

[Handwritten signature]

Stellingwal
Baren 24A
Framende

Aan: dhr. H. Stellingwerf
Buren 24a
8761 DC FERWOUDE

924

1 2 MAART 1993


bewijs van ontvangst.


Geachte heer Stellingwerf,

Hierbij bevestigen wij de ontvangst op 26-2-1993 van Uw aanvraag voor een nieuwe de gehele inrichting omvattende vergunning ingevolge de Hinderwet voor het oprichten en in werking hebben van een melkrundveehouderijbedrijf aan de Buren 24a te Ferwoude.

Hoogachtend,

Burgemeester en wethouders van Wûnseradiel,

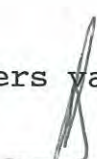, burgemeester.
(M. Abma)

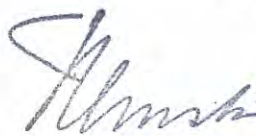, secretaris.
(S. Terpstra)

stell

conc	AV
typ	MB
coll	MB
verz	
dat	

Aan het Districtshoofd van de
Arbeidsinspectie
Postbus 30016
9700 RM GRONINGEN

15 MAART 1993

924

toezending aanvraag
Hinderwetvergunning

Diverse bijlagen.

Geachte inspectie,

Ter voldoening aan het bepaalde in artikel 7, tweede lid, van de Wet algemene bepalingen milieuhygiëne doen wij U hierbij toekomen een exemplaar van de aanvraag van dhr. H. Stellingwerf te Ferwoude voor een nieuwe de gehele inrichting omvattende vergunning ingevolge de Hinderwet voor het oprichten en in werking hebben van een melkrundveehouderijbedrijf, gelegen aan de Buren 24a te Ferwoude. Wij verzoeken eventueel advies of bezwaar naar aanleiding van deze aanvraag zo spoedig mogelijk aan ons college te zenden.

Hoogachtend,

Burgemeester en wethouders van Wûnseradiel,

,burgemeester.
(M. Abma)

,secretaris.
(S. Terpstra)

stell. 1

conc	AV
typ	MB
coll	MB
verz	ar
dat	15-3-93

Aan de Regionale Inspectie van de
Volksgezondheid en Milieuhygiëne
Postbus 30020
9700 RM GRONINGEN

924

15 MAART 1993

toezending aanvraag
Hinderwetvergunning

Diverse bijlagen.

Geachte inspectie,

Ter voldoening aan het bepaalde in artikel 7, tweede lid, van de Wet algemene bepalingen milieuhygiëne doen wij U hierbij toekomen een exemplaar van de aanvraag van dhr. H. Stellingwerf te Ferwoude voor een nieuwe de gehele inrichting omvattende vergunning ingevolge de Hinderwet voor het oprichten en in werking hebben van melkrundveehouderijbedrijf, gelegen aan de Buren 24a te Ferwoude.

Wij verzoeken eventueel advies of bezwaar naar aanleiding van deze aanvraag zo spoedig mogelijk aan ons college te zenden.

Hoogachtend,

Burgemeester en wethouders van Wûnseradiel,

,burgemeester.
(M. Abma)

,secretaris.
(S. Terpstra)

stell. 2

conc	AV
typ	MB
coll	MB
vera	AV
dat	15-3-93

Aan het Districtshoofd van de
Arbeidsinspectie
Postbus 30016
9700 RM GRONINGEN

924

Toezening kennisgeving.

15 MAART 1993

1 bijlage

Geachte inspectie,

Ingevolge het bepaalde in artikel 13, tweede lid, van de Wet algemene bepalingen milieuhygiëne doen wij U hierbij een exemplaar van de kennisgeving toekomen betreffende een aanvraag voor een vergunning ingevolge de Hinderwet. Tot het einde van de in de kennisgeving genoemde bezwarentermijn bestaat de gelegenheid advies uit te brengen of bezwaren in te dienen naar aanleiding van de aanvraag.

Burgemeester en wethouders van Wûnseradiel,

, burgemeester.
(M. Abma)

, secretaris.
(S. Terpstra)

conc	AV
typ	MB
coll	B/G
verz	ar
dat	15-3-93

Aan de Reg. Inspectie van de
Volksgezondheid en Milieuhygiëne
Postbus 30020
9700 RM GRONINGEN

15 MAART 1993

924

Toezening kennisgeving.

1 bijlage

Geachte inspectie,

Ingevolge het bepaalde in artikel 13, tweede lid, van de Wet algemene bepalingen milieuhygiëne doen wij U hierbij een exemplaar van de kennisgeving toekomen betreffende een aanvraag voor een vergunning ingevolge de Hinderwet. Tot het einde van de in de kennisgeving genoemde bezwarentermijn bestaat de gelegenheid advies uit te brengen of bezwaren in te dienen naar aanleiding van de aanvraag.

Hoogachtend,

Burgemeester en wethouders van Wûnseradiel,

, burgemeester.
(M. Abma)

, secretaris.
(S. Terpstra)

conc	AV
typ	MB
coll	BIG
verz	AV
dat	15-3-93

Aan de heer H. Stellingwerf
Buren 24 a
8761 PC Ferwoude

924

15 MAART 1993

Toezening kennisgeving.

1 bijlage

Geachte heer Stellingwerf,

Wij delen U mede, dat Uw aanvraag voor een vergunning ingevolge de Hinderwet overeenkomstig het bepaalde in artikel 12 van de Wet algemene bepalingen milieuhygiëne is bekend gemaakt.

Een exemplaar van de kennisgeving doen wij U hierbij toekomen.

Voor nadere informatie kunt U kontakt opnemen met de heer Lemstra van de afdeling Algemene Zaken (tel. 05175-1541).

Hoogachtend,

Burgemeester en wethouders van Wûnseradiel,

,burgemeester.
(M. Abma)

,secretaris.
(S. Terpstra)

conc	AV
typ	MB
coll	BIG
verz	AV
dat	15-3-93

Aan dhr. H. Stellingwerf
Buren 24a
8761 PC Ferwoude

A. v.d. Valk

33314

- 1 JUNI 1993

Toezening ontwerp-beschikking.

2


Geachte heer Stellingwerf,

Ingevolge het bepaalde in artikel 24, eerste en vierde lid, van de Wet algemene bepalingen milieuhygiëne doen wij U hierbij ter informatie een exemplaar toekomen van een ontwerp-beschikking alsmede van de kennisgeving daarvan betreffende Uw aanvraag voor een vergunning ingevolge de Hinderwet.

Voor nadere informatie kunt U contact opnemen met de heer Lemstra van de afdeling Algemene Zaken (tel. 05175-1541).

Hoogachtend,

Burgemeester en wethouders van Wûnseradiel,

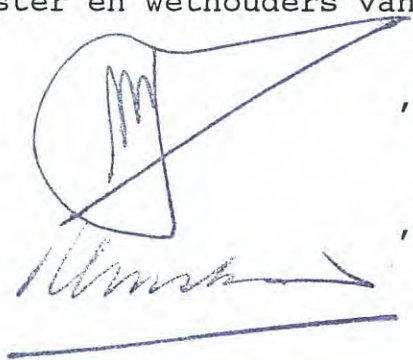A handwritten signature in blue ink, consisting of a stylized 'M' followed by a long horizontal stroke.

,burgemeester.
(M. Abma)

,secretaris.
(S. Terpstra)

Aan de Reg. Inspectie van de
Volksgezondheid en Milieuhygiëne
Postbus 30020
9700 RM GRONINGEN

A. v.d. Valk

33314

- 1 JUNI 1993

Toezening ontwerp-beschikking.

2

Geachte inspectie,

Ingevolge het bepaalde in artikel 24, eerste en vierde lid, van de Wet algemene bepalingen milieuhygiëne doen wij U hierbij een exemplaar toekomen van een ontwerp-beschikking alsmede van de kennisgeving daarvan betreffende een aanvraag van dhr. H. Stellingwerf te Ferwoude voor een nieuwe de gehele inrichting omvattende vergunning ingevolge de Hinderwet voor het oprichten en in werking hebben van een melkrundveehouderijbedrijf gelegen aan de Buren 24a te Ferwoude.

Tot het einde van de in de kennisgeving genoemde bezwaren-termijn bestaat de gelegenheid advies uit te brengen of bezwaren in te dienen naar aanleiding van de ontwerp-beschikking.

Hoogachtend,

Burgemeester en wethouders van Wûnseradiel,


,burgemeester.
(M. Abma)

,secretaris.
(S. Terpstra)

Aan het Districtshoofd van de
Arbeidsinspectie
Postbus 30016
9700 RM GRONINGEN

A. v.d. Valk

33314

Toezening ontwerp-beschikking.


2

Geachte inspectie,


Ingevolge het bepaalde in artikel 24, eerste en vierde lid, van de Wet algemene bepalingen milieuhygiëne doen wij U hierbij een exemplaar toekomen van een ontwerp-beschikking alsmede van de kennisgeving daarvan betreffende een aanvraag van dhr. H. Stellingwerf te Ferwoude voor een nieuwe de gehele inrichting omvattende vergunning ingevolge de Hinderwet voor het oprichten en in werking hebben van een veehouderijbedrijf gelegen aan Buren 24a te Ferwoude. Tot het einde van de in de kennisgeving genoemde bezwarentermijn bestaat de gelegenheid advies uit te brengen of bezwaren in te dienen naar aanleiding van de ontwerp-beschikking.

Hoogachtend,

Burgemeester en wethouders van Wunseradiel,

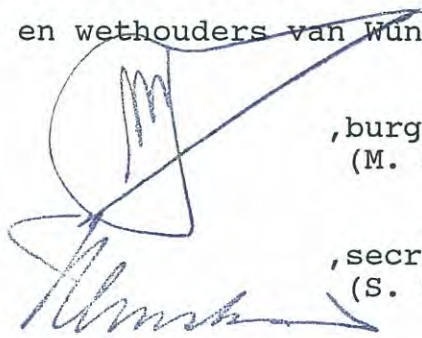
,burgemeester.
(M. Abma)

,secretaris.
(S. Terpstra)

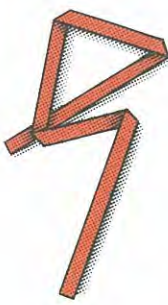

H I N D E R W E T

Ontwerp-beschikking

Burgemeester en wethouders van Wûnseradiel;

gelet op artikel 24, tweede lid, onder c, van de Wet algemene bepalingen milieuhygiëne;

maken bekend dat zij voornemens zijn om op de aanvraag van dhr. H. Stellingwerf te Ferwoude voor een vergunning ingevolge de Hinderwet van een nieuwe de gehele inrichting omvattende vergunning ingevolge de Hinderwet voor het oprichten en in werking hebben van een rundveehouderijbedrijf, gelegen aan de Buren 24a te Ferwoude positief te beschikken onder voorschriften om gevaar, schade of hinder voor de omgeving te ondervangen.

De ontwerp-beschikking, alsmede de aanvraag en andere ter zake zijnde stukken, liggen ter gemeentesecretarie, Afdeling Algemene Zaken ter inzage, en wel van 2 juni tot 16 juni 1993, elke werkdag van 8.30-12.00 uur alsmede op dinsdagen van 16.00-19.00 uur, na telefonische afspraak.

De aanvrager, alsmede degenen die bezwaren hebben ingebracht naar aanleiding van de aanvraag en een ieder die aantoon dat hij daartoe redelijkerwijs niet in staat is geweest, kunnen gedurende bovengenoemde termijn gemotiveerde schriftelijke bezwaren inbrengen naar aanleiding van de ontwerp-beschikking.

Degene die een bezwaarschrift indient kan verzoeken zijn persoonlijke gegevens niet bekend te maken.


Een bezwaarschrift dient gericht te worden aan ons college.

Witmarsum,

Burgemeester en wethouders voornoemd,

M. Abma,
burgemeester.

S. Terpstra,
secretaris.

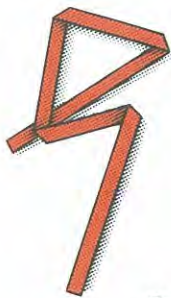

H I N D E R W E T

Ontwerp-beschikking van burgemeester en wethouders van 1 juni 1993 inzake de aanvraag voor een Hinderwetvergunning van dhr. H. Stellingwerf te Ferwoude.

Onderwerp aanvraag.

Op 26 februari 1993 is er een aanvraag binnengekomen van de heer H. Stellingwerf te Ferwoude voor een nieuwe de gehele inrichting omvattende vergunning voor het oprichten en in werking hebben van een melkrundveehouderijbedrijf op het perceel Buren 24 a te Ferwoude.

Bekendmaking van de aanvraag.

De aanvraag is bekend gemaakt overeenkomstig het bepaalde in de Wet Algemene Bepalingen milieuhygiëne. Tegen de gepubliceerde aanvraag zijn geen bezwaren ingebracht.

Beoordeling van de aanvraag.

De inrichting is ingevolge het Hinderbesluit vergunningsplichtig. De aanvraag houdt verband met een reeds jarenlang aanwezige inrichting. Het bedrijf is gevestigd in de bebouwde kom van het dorp op 50 meter afstand van een woning van derden. De aanvraag heeft betrekking op het houden van 80 stuks melkrundvee, 25 stuks pinken en 25 kalveren. Voor het bestaande bedrijf is de volgende vergunning verleend:

13 december 1976: oprichtingsvergunning t.b.v. een
rundveehouderijbedrijf voor 82 stuks melkrundvee.

Gezien de aard van de inrichting en de situering kan gevaar schade of hinder door het stellen van voorschriften tot een aanvaardbaar niveau worden beperkt.

Conclusie:

De gevraagde vergunning kan worden verleend mits uit milieuhygiënisch oogpunt een aantal voorschriften aan de vergunning wordt verbonden.

Besluit:

Gelet op desbetreffende artikelen van de Wet algemene Bepalingen milieuhygiëne besluiten wij de gevraagde vergunning te verlenen overeenkomstig de bij dit besluit behorende en als zodanig gewaarmerkte tekening en onder bijgaande voorschriften.

Burgemeester en wethouders van Wûnseradiel.

,burgemeester.
(M. Abma)

,secretaris.
(S. Terpstra)

1. VOORSCHRIFTEN BETREFFENDE DE OPSLAG VAN MEST

=====

- 1.1 Dunne mest en gier moeten worden opgeslagen in een hiertoe bestemde mestdichte opslagruimte. Indien de opslagruimte niet onder een stal is gelegen moet het transport naar de opslagruimte geschieden door middel van een gesloten en mestdicht riool of een daaraan gelijkwaardige voorziening.
- 1.2 Bij het verwijderen van mest of gier mag de omgeving niet worden verontreinigd. Transport van dunne mest of gier moet geschieden in gesloten tankwagens. Vaste mest moet worden getransporteerd met behulp van daartoe geschikte transportmiddelen die op correcte wijze zijn beladen.
- 1.3 Spoel- en schrobwater uit stallen, mestopslagen, melken tanklokaal moet worden afgevoerd naar een mestdichte opslagruimte of naar de gemeentelijke riolering.
- 1.4 Voorschrift 1.3 is van toepassing met ingang van 1 januari 1994.
- 1.5 De opslag van vaste mest buiten de stal moet geschieden op een mestdicht mestplaat, die is voorzien van een opstaande rand of een gelijkwaardige voorziening; de stapeling van de mest moet zodanig geschieden dat uitzakkend vocht niet van de mestplaat kan vloeien. Dit vocht moet door middel van een gesloten, mestdichte riolering worden afgevoerd naar een mestdichte opslagruimte.
- 1.6 Een opslag van vaste dierlijke mest moet zijn gelegen op 50 m van een woning van derden of een gevoelig object.
- 1.7 Behoudens ter bemesting van grond volgens de normale landbouwpraktijken mag het terrein van de inrichting niet worden bevoeid of op andere wijze van mest of gier worden voorzien.
- 1.8 Op het terrein van de inrichting mag geen mest worden gedroogd of verbrand.

2. VOORSCHRIFTEN BETREFFENDE DE OPSLAG VAN VEEVOEDER

=====

- 2.1 Het voorschrift 2.2 is van toepassing op een opslag van veevoederprodukten anders dan in een torensilo.
- 2.2 Een kuilvoeropslag van gras of snijmaïs moet zijn gelegen op tenminste 25 m afstand van een woning van derden

of een gevoelig object.

3. VOORSCHRIFTEN BETREFFENDE GEBRUIK VAN GASFLESSEN

- =====
- 3.1 Gasflessen waarvan de goedkeuring door de Dienst voor het Stoomwezen, een door de Dienst geaccepteerde deskundige of ingevolge de EEG-kaderrichtlijn 76/767/EEG alsmede de daarop berustende bijzondere richtlijnen 84/525, 84/526 en 84/527/EEG aangewezen instantie niet of blijkens de ingeponste datum niet tijdig heeft plaatsgevonden, mogen niet in de inrichting aanwezig zijn. De beproeving van gasflessen moet periodiek zijn herhaald overeenkomstig de termijnen, aangegeven in het VLG.
- 3.2 Gasflessen mogen slechts zijn gevuld met het gas waarvoor zij zijn beproefd en waarvan de naam op de fles is aangebracht.
Het voorhanden hebben en het gebruik van gasflessen die zijn gevuld met autogas, is verboden, evenals het voorhanden hebben en het gebruik van vloeibaar gas in autogastanks anders dan voor de tractie van motorvoertuigen.
- 3.3 Gasflessen moeten steeds gemakkelijk bereikbaar zijn en mogen niet in de onmiddellijke nabijheid van andere brandgevaarlijke stoffen zijn opgesteld.
- 3.4 In de inrichting mogen niet meer gasflessen aanwezig zijn dan voor een goede bedrijfsvoering noodzakelijk is.

4. VOORSCHRIFTEN BETREFFENDE AFVALSTOFFEN

- =====
- 4.1 Afvalstoffen mogen niet binnen de inrichting worden verbrand, behoudens voor zover ingevolge een gemeentelijke verordening verbranden van uit de inrichting afkomstige afvalstoffen is toegestaan.
- 4.2 Afvalstoffen, niet zijnde snoeihout, bladeren en soortgelijke afvalstoffen, mogen niet in de bodem terecht kunnen komen of in de bodem worden gebracht. Het bewaren of bezigen van afvalstoffen op de bodem moet zodanig geschieden dat geen verontreiniging kan optreden.
- 4.3 Afvalstoffen, niet zijnde snoeihout, bladeren en soortgelijke afvalstoffen, moeten op gezette tijden uit de inrichting worden afgevoerd. Het afvoeren moet zodanig geschieden dat zich geen afval in of buiten de inrichting kan verspreiden.

- 4.4 Het bewaren van afvalstoffen moet op ordelijke en nette wijze geschieden. Van afvalstoffen afkomstige geur mag zich niet buiten de inrichting kunnen verspreiden.
- 4.5 Een riolering voor de afvoer van afvalwater moet vloei-
stofdicht zijn uitgevoerd.

5. VOORSCHRIFTEN BETREFFENDE BODEMBESCHERMING

=====

- 5.1 Het is verboden vloeistoffen definitief in de bodem te brengen, met uitzondering van oppervlaktewater, hemelwater of drinkwater, indien daaraan geen verontreinigde stoffen zijn toegevoegd, de concentratie verontreinigde stoffen niet door een bewerking van het water is toegenomen en daaraan geen warmte is toegevoegd.
- 5.2 Indien blijkt dat de bodem is verontreinigd of aange-
tast, anders dan ten gevolge van een ongewoon voorval in de zin van artikel 22 van de Wet bodembescherming (Stb. 1986, 374), dient degene die de inrichting drijft, dit onverwijld te melden aan het bevoegd gezag.

Er moeten in deze gevallen onverwijld maatregelen worden genomen ten einde de verontreiniging, de aantasting en de directe gevolgen daarvan te beperken en zoveel mogelijk ongedaan te maken.

Een voornemen tot bodemsanering over te gaan moet ten-
minste een maand voordat de sanering plaatsvindt, wor-
den gemeld aan gedeputeerde staten van de betrokken provincie. Bij deze melding moeten gegevens worden verstrekt omtrent de resultaten van met het oog op de sanering verricht onderzoek en het tijdstip waarop de sanering zal worden aangevangen.

6. VOORSCHRIFTEN BETREFFENDE GELUIDSHINDER

=====

- 6.1 Het equivalente geluidsniveau (LAeq), veroorzaakt door de in de inrichting aanwezige vast opgestelde toestel-
len mag op enig punt 50 m van de inrichting, niet meer bedragen dan het referentieniveau ter plaatse, met dien verstande dat:
het equivalente geluidsniveau (LAeq) niet meer mag bedragen dan:
45 dB(A) tussen 06.00 en 19.00 uur;
40 dB(A) tussen 19.00 en 22.00 uur;
35 dB(A) tussen 22.00 en 06.00 uur;
- 6.2 Onverminderd het voorschrift 6.1 mogen incidentele verhogingen van geluidsniveaus, die een gevolg zijn van

de in de inrichting aanwezige vast opgestelde toestellen en installaties, en gemeten in de meterstand "fast", op enig punt 50 m van de inrichting niet meer bedragen dan:

- 65 dB(A) tussen 06.00 en 19.00 uur;
- 60 dB(A) tussen 19.00 en 22.00 uur;
- 55 dB(A) tussen 22.00 en 06.00 uur.

- 6.3 Het voorschrift 6.2 is niet van toepassing op het laden en lossen ten behoeve van de melkrundveehouderij voor zover dit plaatsvindt tussen 06.00 en 19.00 uur.
- 6.4 Controle op berekening van de in de voorschriften 6.1 en 6.2 vastgelegde geluidsniveaus moet geschieden overeenkomstig de "Handleiding meten en rekenen industrielawaai, IL-HR-13-01", van maart 1981, uitgegeven door het Ministerie van Volkshuisvesting, Ruimtelijke Ordening en Milieubeheer. Ook de beoordeling van de meetresultaten moet overeenkomstig deze handleiding plaatsvinden.
- 6.5 Het bevoegd gezag kan nadere eisen stellen ten aanzien van de voorzieningen die binnen de inrichting moeten worden aangebracht en de gedragsregels die in acht moeten worden genomen ten einde aan de voorschriften 6.1 tot en met 6.3 te voldoen.

7. ELEKTRISCHE INSTALLATIE

=====

- 7.1 De elektrische installatie moet voldoen aan NEN 1010. Indien ruimten aanwezig zijn met gasontploffingsgevaar moet de daar aanwezige elektrische installatie bovendien voldoen aan NEN 3410.

8. GASDRUKREGEL- EN MEETINSTALLATIES EN AARDGASGESTOOKTE INSTALLATIES

=====

- 8.1 Voor zover in deze bijlage niet anders is bepaald, moeten de uitvoering van een gasdrukregel- en meetinstallatie en die van een aardgasinstallatie als gedefinieerd in NEN 1078, alsmede die van de ruimten waarin deze installaties zijn opgesteld, voldoen aan de Aansluitvoorwaarden Gas 1979 van de Vereniging van Exploitanten van Gasbedrijven in Nederland (VEGIN), uitgave 1979.

9. VOORSCHRIFTEN VAN BESTRIJDINGSMIDDELEN, K1-, K2- EN K3-VLOEISTOFFEN EN CHEMICALIEN IN EMBALLAGE

- =====
- 9.1 De verpakking van K1-, K2- en K3-vloeistoffen en van andere chemicaliën moet dicht zijn, geschikt voor de desbetreffende stof en voldoende sterk. Bewaring van voornoemde stoffen is niet toegestaan in trappehuizen van gebouwen en op plaatsen die kunnen dienen als vluchtweg in geval van brand of anderszins.
 - 9.2 In de inrichting mogen niet meer K1-, K2- en K3-vloeistoffen en andere chemicaliën aanwezig zijn dan voor een goede bedrijfsvoering noodzakelijk is.
 - 9.3 Bestrijdingsmiddelen moeten worden bewaard overeenkomstig de artikelen 8 t/m 12 van het Bestrijdingsmiddelenbesluit (Stb. 1964, 328).

10. GEDRAGSVOORSCHRIFTEN

- =====
- 10.1 Het gebruik als brandstof van al dan niet bewerkte afgewerkte olie in de zin van de Wet chemische afvalstoffen (Stb 1976, 214) is niet toegestaan.
 - 10.2 De inrichting moet schoon worden gehouden en moet in goede staat van onderhoud verkeren.
 - 10.3 Het aantrekken van insecten, knaagdieren en ander ongedierte moet zo veel mogelijk worden voorkomen. Zo vaak de omstandigheden daartoe aanleiding geven, moet doelmatige bestrijding van insecten, knaagdieren en ander ongedierte plaatsvinden.
 - 10.4 Tijdens het pneumatisch vullen van voedersilo's moeten maatregelen zijn getroffen om verspreiding van stof buiten de inrichting te voorkomen.
 - 10.5 Degene die de inrichting drijft, is overigens gehouden te doen en na te laten hetgeen redelijkerwijs gevegd kan worden om gevaar, schade of hinder buiten de inrichting te voorkomen of te beperken.
 - 10.6 Kadavers van dieren mogen niet op het terrein van de inrichting worden begraven. Zij dienen, in afwachting van afvoer uit de inrichting, te worden geborgen in een deugdelijke waterdichte verpakking of een gesloten, speciaal daarvoor bestemde ruimte.
 - 10.7 Van machines die binnen en/of buiten zijn opgesteld of worden gebruikt moeten de afgewerkte oliën en vetten zeer zorgvuldig worden opgevangen en worden opgeslagen

in speciaal daarvoor bestemde vaten en regelmatig uit de inrichting worden afgevoerd naar daartoe bestemde gemeentelijke depots.

11. ONGEWONE VOORVALLEN

=====

- 11.1 Indien zich een ongewoon voorval voordoet, waardoor giftige of anderszins gevaarlijke, schadelijke of hinder veroorzakende stoffen buiten de inrichting zijn gekomen dan wel kunnen komen, moeten zo spoedig mogelijk maatregelen worden getroffen om de nadelige gevolgen van dat voorval zoveel mogelijk te voorkomen, te beperken en ongedaan te maken.

Van een en ander moet terstond worden kennis gegeven aan het bevoegd gezag.

12. VOORSCHRIFTEN VOOR DE OPSLAG VAN GASOLIE EN DIESELolie IN BOVENGRONDSE TANKS MET EEN INHOUD VAN 1200 LITER

=====

- 12.1 De stijfheid en sterkte van een tank moeten voldoende zijn om schadelijke vervorming als gevolg van overdruk bij vulling of overvulling te voorkomen terwijl de dichtheid onder alle omstandigheden moet zijn verzekerd.
- 12.2 De ondersteunende constructie van een tank moet uit onbrandbaar materiaal bestaan. Op plaatsen waar kans op verzakking bestaat, moet een doelmatige fundering zijn aangebracht.
- 12.3 Een tank moet tenminste 3 m van een bewaarplaats van brandgevaarlijke stoffen zijn verwijderd, tenzij de wand van de bewaarplaats een brandwerendheid bezit van tenminste 60 minuten. De afstand tussen een tank en de erfscheiding moet tenminste 3 m bedragen.
- De afstand tussen 2 tanks moet voldoende zijn ten behoeve van inspectie en onderhoud. De ontluchting van een tank dient buiten een gebouw te zijn gesitueerd.
- 12.4 Een tank moet zijn voorzien van een ontluchtungsleiding met een inwendige middellijn van tenminste 30 mm; de ontluchtungsleiding moet buiten uitmonden en tegen inregenen zijn beschermd.
- 12.5 Indien een niveau-aanwijzing of peilinrichting is aangebracht moet deze zodanig zijn ingericht dat het uitstromen van vloeistof uit de tank, ook door verkeerde werking of door breuk, onmogelijk is.

- 12.6 In elke aansluiting op een tank beneden het hoogste vloeistofniveau en in de toevoerleiding naar het verbruikstoestel moet zo dicht mogelijk bij de tankwand een metalen afsluiter zijn geplaatst. Deze moet zodanig zijn uitgevoerd dat duidelijk is te zien of de afsluiter is geopend, dan wel gesloten.
- 12.7 Het uitwendige van een tank en de leidingen moet afdoende tegen corrosie zijn beschermd.
- 12.8 Leidingen moeten bovengronds zijn gelegd.
- 12.9 Een tank moet zijn omgeven door een vloeistofdichte omwalling of muur. De omwalling of muur moet samen met de vloer een vloeistofdichte bak vormen; de inhoud van de vloeistofdichte bak moet tenminste gelijk zijn aan de inhoud van de tank. Deze omwalling of muur moet voldoende sterk zijn om weerstand te kunnen bieden aan de als gevolg van een lekkage optredende vloeistofdruk.
- 12.10 Indien zich binnen de omwalling of muur slechts één tank bevindt, moet de opnamecapaciteit ten minste gelijk zijn aan de tankinhoud. Zijn in een ruimte twee of meer tanks opgesteld, dan moet de opnamecapaciteit tenminste gelijk zijn aan de inhoud van de grootste tank, vermeerderd met 10% van de gezamenlijke inhoud van de overige tanks.
- 12.11 Boven de vloeistofdichte bak moet een afdak zijn aangebracht, zodanig dat geen hemelwater in de bak kan komen.
- 12.12 De gehele installatie van de tank en de leidingen moet vloeistofdicht zijn, hetgeen voor het in gebruik nemen of na een grote reparatie, door een beproeving moet worden aangetoond. Deze beproeving moet geschieden door de tank en de leidingen geheel met water te vullen of door de tank en de leidingen af te persen met een overdruk van 30 kPa met lucht of 200 kPa met water. Indien bij de beproeving een lekkage of een andere ongerechtigheid wordt geconstateerd mag de tank niet in gebruik worden gesteld. Voor de beproeving moet tijdig worden kennis gegeven aan het bevoegd gezag, zodat het bevoegd gezag in de gelegenheid is om bij de beproeving aanwezig te zijn.
- 12.13 Het vullen van of aftappen uit een tank moet zonder morsen geschieden.
- 12.14 Een tank mag slechts voor 95% worden gevuld.
- 12.15 Onmiddellijk nadat de vloeistof in een tank is overgebracht en de losslang is afgekoppeld, moet de vulopening of vulleiding met een goed sluitende dop of af-

-concept-

sluiter worden afgesloten.

- 12.16 Leidingen, met uitzondering van flexibele verbindingsstukken, moeten zijn vervaardigd van metaal van voldoende mechanische sterkte. De verbindingen moeten onder alle omstandigheden even sterk zijn als de rest van de leiding.
- 12.17 De omgeving van een tank moet vrij van brandgevaarlijke stoffen worden gehouden. De begroeiing in de omgeving van een buiten opgestelde tank moet kort worden gehouden.

brief d.d. _____ kenmerk: _____ datum ontvangst: _____
 telefoon d.d. _____ bezoek d.d. _____
 persoon of instantie (NAW): _____

onderwerp korte inhoud: _____ dossier: _____

Verlenen hinderwetvergunningen

behandelende afd.	advies andere afd.	advies derden	b & w	commissie	raad	portef. houder	aantekening
AZ						B	
rapport/advies afd.: d.d. 5-7-93							

De volgende ontwerpbeslissingen hebben ter inzage gelegen:

- 1 - De Hinderwetaanvraag van J.N. Kieftenburg te Pingjum t.b.v. een loofhouthandel alsmede een aannemersbedrijf Tegen de aanvraag is er een bezwaar binnengekomen van dhr. Kraus te Pingjum. Dit bezwaar viel buiten behandeling van de Hinderwet, en zal dus buiten deze procedure onderzocht worden. Tegen de ontwerp-beslissing is geen bezwaar binnengekomen.
- 2 - De Hinderwet aanvraag van Mts. R.J. en S.A. Politiek voor een nieuwe de gehele inrichting omvattende vergunning voor het oprichten en in werking hebben van een ligboxenstal alsmede een windturbine
- 3 - Dhr. R. Adema : Trekweg 6 te Parrega voor het oprichten en in werking hebben van een jacht- en jachtbouwbedrijf.
- 4 - zeilmakerij A. de Vries V.O.F. voor het oprichten en in werking hebben van een zeilmakerij, watersportwinkel en een werkplaats voor motoren gelegen aan de Súdërseewei 4a te Makkum
- 5 - Dhr. R.P. Helliga voor het oprichten en in werking hebben van een melkrundveehouderijbedrijf aan de Doniaweg 11 te Burgwerd
- 6 - Dhr. S. Reitsma voor een nieuwe de gehele inrichting omvattende vergunning voor het oprichten en in werking hebben van een varkensvermeerderingsbedrijf aan de Marnedijk 2 te Schettens.
- 7 - Mts. van Gosliga voor een nieuwe de gehele inrichting omvattende vergunning voor het oprichten en in werking hebben van melkrundveehouderijbedrijf aan de Filenserwei 1 te Schettens.
- 8 - Dhr. H. Stellingwerf voor een nieuwe de gehele inrichting omvattende vergunning voor het oprichten en in werking hebben van een veehouderij bedrijf aan de Buren 24a te Herwoude.

vergadering b en w

datum 6-7-93 nr 271 49

	B	W	W	S
akkoord				
bespreken				

beslissing *vergunningsoverheid*

- 9 - Dhr. T. Kuipers voor een nieuwe de gehele inrichting omvattende vergunning voor het oprichten en in werking hebben van een melkrundveehouderijbedrijf aan de Schwartzenbergweg 19 te Hichtum.
- 10 - Dhr. N.J. Osinga voor een nieuwe de gehele inrichting omvattende vergunning voor het oprichten en in werking hebben van een melkrundveehouderijbedrijf aan de Waltingaleane 3 te Pingjum.

van de nummers 2 t/m 10

Tegen de aanvragen en ontwerp-beschikkingen zijn geen bezwaren ingebracht.

Advies: de gevraagde vergunningen te verlenen overeenkomstig de ontwerp-beschikking.

- 11 - De ontwerp-beschikking inzake de aanvraag van dhr. H. Denekamp voor een vergunning ingevolge de Wet Milieubeheer heeft ook een maand ter inzage gelegen. Hij vraagt vergunning aan voor het oprichten en in werking hebben van een jachthaven en winterstalling mede omvattende de verhuur en verkoop van jachten gelegen aan de Stienplaat te Makkum.

Tegen deze ontwerp-beschikking is geen bezwaar ingebracht.

Advies: de gevraagde vergunning te verlenen overeenkomstig de ontwerp-beschikking.

Paraaf chef,



rapporteur A. v.d. Valk

Aan dhr. H. Stellingwerf
Buren 24 a
8761 PC Ferwoude

- 6 JULI 1993

Hinderwetvergunning

Geachte heer Stellingwerf,

Ingevolge het bepaalde in artikel 31, eerste en vijfde lid, van de Wet algemene bepalingen milieuhygiëne doen wij U hierbij een exemplaar toekomen van de beschikking alsmede van de kennisgeving, als bedoeld in het tweede lid, onder c, van dat artikel, betreffende Uw aanvraag voor een vergunning ingevolge de Hinderwet.

Zoals uit bijgaande stukken blijkt hebben wij de nodige voorschriften aan Uw vergunning verbonden. U zult Uw bedrijf c.q. activiteit (zonodig) aan deze voorschriften dienen aan te passen.

Wij verzoeken U hier (zonodig) op korte termijn toe over te gaan. Over enkele maanden zal de milieu-ambtenaar van de dienst gemeentewerken (de heer De Vries) bij U een controle uitvoeren op de naleving van de voorschriften die aan de hinderwetvergunning zijn verbonden.

Voor het verlenen van deze Hinderwetvergunning bent U een bedrag van f 475,-- aan leges verschuldigd.

Wij verzoeken U dit bedrag binnen 1 maand te voldoen door storting op girorekening 894972 van de gemeentesecretarie te Witmarsum of door contante betaling ter gemeentesecretarie.

Wij vertrouwen erop U hiermee voldoende te hebben geïnformeerd.

Hoogachtend,

Burgemeester en wethouders van Wûnseradiel,

,burgemeester.
(M. Abma)

,secretaris.
(S. Terpstra)

conc	
typ	
coll	
verz	
dat	

Aan de Reg. Inspectie van de
Volksgezondheid en Milieuhygiëne
Postbus 30020
9700 RM GRONINGEN

924

- 6 JULI 1993


Hinderwetvergunning

Geachte heren,

Ingevolge het bepaalde in artikel 31, eerste en vijfde lid,
van de Wet algemene bepalingen milieuhygiëne doen wij U
hierbij een exemplaar toekomen van de beschikking ingevolge
de Hinderwet alsmede de kennisgeving daarvan, als bedoeld in
het tweede lid, onder c, van dat artikel.

Hoogachtend,


Burgemeester en wethouders van Wûnseradiel,

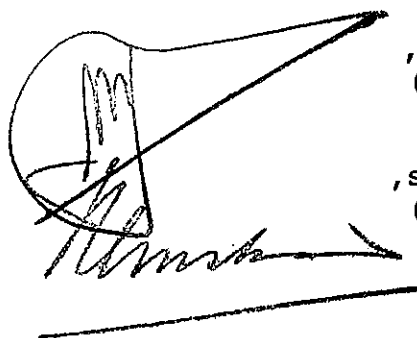

,burgemeester.
(M. Abma)

,secretaris.
(S. Terpstra)

conc	
typ	
coll	
verz	
dat	

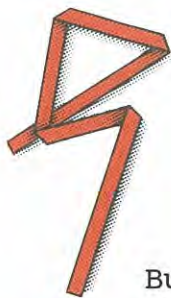

H I N D E R W E T

Burgemeester en wethouders van Wûnseradiel;

gelet op artikel 31 van de Wet algemene bepalingen milieuhygiëne;

maken bekend, dat door hen, onder voorschriften om gevaar, schade of hinder voor de omgeving te ondervangen, op 6 juli 1993 vergunning ingevolge de Hinderwet is verleend aan:

1. Dhr. H. Stellingwerf te Ferwoude voor een nieuwe de gehele inrichting omvattende vergunning voor het oprichten en in werking hebben van een melkrundveehouderijbedrijf gelegen aan de Buren 24a te Ferwoude.

De beschikking en alle ter zake zijnde stukken liggen ter gemeentesecretarie, afdeling Algemene Zaken, ter inzage en wel van 7 juli 1993 tot 7 augustus 1992 elke werkdag van 8.30 uur tot 12.00 uur alsmede op dinsdagen van 16.00 uur tot 19.00 uur, na telefonische afspraak.

Ingevolge artikel 44, tweede lid, van de Wet algemene bepalingen milieuhygiëne staat tot 7 augustus 1993 beroep open bij de Afdeling voor de geschillen van bestuur van de Raad van State voor:

- a. de aanvrager
- b. de betrokken adviseurs
- c. degenen die tegen de aanvraag om vergunning tijdig bezwaren hebben ingediend
- d. enige andere belanghebbende die aantoonst dat hij redelijkerwijs niet in staat is geweest eerder bezwaren in te brengen.

De beschikking wordt na afloop van de beroepstermijn van kracht tenzij voor deze datum beroep is ingesteld en met toepassing van artikel 60a van de Wet op de Raad van State een verzoek wordt gedaan tot schorsing van de beschikking dan wel tot het treffen van een voorlopige voorziening.

Het beroepschrift moet worden gericht aan de Afdeling voor de geschillen van bestuur van de Raad van State, Postbus 20019, 2500 EA 's-Gravenhage.


Het verzoek tot schorsing of een voorlopige voorziening moet worden gericht aan de voorzitter van de Afdeling voor de geschillen van bestuur van de Raad van State.

De beschikking wordt niet van kracht voordat op dat verzoek is beslist.

Witmarsum, 6 juli 1993

M. Abma, burgemeester.

S. Terpstra, secretaris.

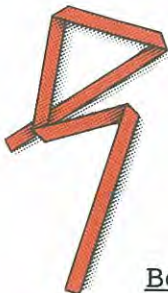

H I N D E R W E T

Besluit van burgemeester en wethouders van 7 juli 1993 inzake de aanvraag voor een Hinderwetvergunning van dhr. H. Stellingwerf te Ferwoude.

Onderwerp aanvraag.

Op 26 februari 1993 is er een aanvraag binnengekomen van de heer H. Stellingwerf te Ferwoude voor een nieuwe de gehele inrichting omvattende vergunning voor het oprichten en in werking hebben van een melkrundveehouderijbedrijf op het perceel Buren 24 a te Ferwoude.

Bekendmaking van de aanvraag.

De aanvraag is bekend gemaakt overeenkomstig het bepaalde in de Wet Algemene Bepalingen milieuhygiëne. Tegen de gepubliceerde aanvraag zijn geen bezwaren ingebracht.

Beoordeling van de aanvraag.

De inrichting is ingevolge het Hinderbesluit vergunningsplichtig. De aanvraag houdt verband met een reeds jarenlang aanwezige inrichting. Het bedrijf is gevestigd in de bebouwde kom van het dorp op 50 meter afstand van een woning van derden. De aanvraag heeft betrekking op het houden van 80 stuks melkrundvee, 25 stuks pinken en 25 kalveren. Voor het bestaande bedrijf is de volgende vergunning verleend:

13 december 1976: oprichtingsvergunning t.b.v. een
rundveehouderijbedrijf voor 82 stuks melkrundvee.

Gezien de aard van de inrichting en de situering kan gevaar schade of hinder door het stellen van voorschriften tot een aanvaardbaar niveau worden beperkt.

Beoordeling van de ontwerp-beschikking.

De ontwerp-beschikking is bekend gemaakt overeenkomstig het bepaalde in de Wet Algemene Bepalingen Milieuhygiëne. tegen de gepubliceerde ontwerp-beschikking zijn geen bezwaren ingebracht.


Conclusie:

De gevraagde vergunning kan worden verleend mits uit milieuhygiënisch oogpunt een aantal voorschriften aan de vergunning wordt verbonden.


Besluit:

Gelet op desbetreffende artikelen van de Wet algemene Bepalingen milieuhygiëne besluiten wij de gevraagde vergunning te verlenen overeenkomstig de bij dit besluit behorende en als zodanig gewaarmerkte tekening en onder bijgaande voorschriften.

Burgemeester en wethouders van Wûnseradiel.

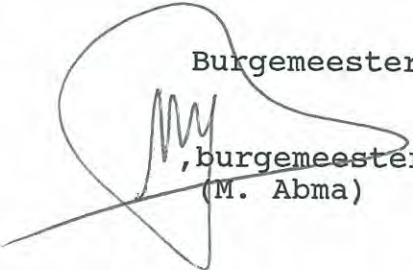

,burgemeester.
(M. Abma)

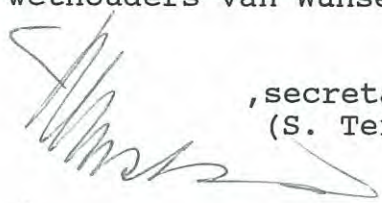

,secretaris.
(S. Terpstra)

1. VOORSCHRIFTEN BETREFFENDE DE OPSLAG VAN MEST

=====

- 1.1 Dunne mest en gier moeten worden opgeslagen in een hiertoe bestemde mestdichte opslagruimte. Indien de opslagruimte niet onder een stal is gelegen moet het transport naar de opslagruimte geschieden door middel van een gesloten en mestdicht riool of een daaraan gelijkwaardige voorziening.
- 1.2 Bij het verwijderen van mest of gier mag de omgeving niet worden verontreinigd. Transport van dunne mest of gier moet geschieden in gesloten tankwagens. Vaste mest moet worden getransporteerd met behulp van daartoe geschikte transportmiddelen die op correcte wijze zijn beladen.
- 1.3 Spoel- en schrobwater uit stallen, mestopslagen, melken tanklokaal moet worden afgevoerd naar een mestdichte opslagruimte of naar de gemeentelijke riolering.
- 1.4 Voorschrift 1.3 is van toepassing met ingang van 1 januari 1994.
- 1.5 De opslag van vaste mest buiten de stal moet geschieden op een mestdicht mestplaat, die is voorzien van een opstaande rand of een gelijkwaardige voorziening; de stapeling van de mest moet zodanig geschieden dat uitzakkend vocht niet van de mestplaat kan vloeien. Dit vocht moet door middel van een gesloten, mestdichte riolering worden afgevoerd naar een mestdichte opslagruimte.
- 1.6 Een opslag van vaste dierlijke mest moet zijn gelegen op 50 m van een woning van derden of een gevoelig object.
- 1.7 Behoudens ter bemesting van grond volgens de normale landbouwpraktijken mag het terrein van de inrichting niet worden bevloeid of op andere wijze van mest of gier worden voorzien.
- 1.8 Op het terrein van de inrichting mag geen mest worden gedroogd of verbrand.

2. VOORSCHRIFTEN BETREFFENDE DE OPSLAG VAN VEEVOEDER

=====

- 2.1 Het voorschrift 2.2 is van toepassing op een opslag van veevoederprodukten anders dan in een torensilos.
- 2.2 Een kuilvoeropslag van gras of snijmaïs moet zijn gelegen op tenminste 25 m afstand van een woning van derden

of een gevoelig object.

3. VOORSCHRIFTEN BETREFFENDE GEBRUIK VAN GASFLESSEN

- =====
- 3.1 Gasflessen waarvan de goedkeuring door de Dienst voor het Stoomwezen, een door de Dienst geaccepteerde deskundige of ingevolge de EEG-kaderrichtlijn 76/767/EEG alsmede de daarop berustende bijzondere richtlijnen 84/525, 84/526 en 84/527/EEG aangewezen instantie niet of blijkens de ingeponste datum niet tijdig heeft plaatsgevonden, mogen niet in de inrichting aanwezig zijn. De beproeving van gasflessen moet periodiek zijn herhaald overeenkomstig de termijnen, aangegeven in het VLG.
- 3.2 Gasflessen mogen slechts zijn gevuld met het gas waarvoor zij zijn beproefd en waarvan de naam op de fles is aangebracht.
Het voorhanden hebben en het gebruik van gasflessen die zijn gevuld met autogas, is verboden, evenals het voorhanden hebben en het gebruik van vloeibaar gas in autogastanks anders dan voor de tractie van motorvoertuigen.
- 3.3 Gasflessen moeten steeds gemakkelijk bereikbaar zijn en mogen niet in de onmiddellijke nabijheid van andere brandgevaarlijke stoffen zijn opgesteld.
- 3.4 In de inrichting mogen niet meer gasflessen aanwezig zijn dan voor een goede bedrijfsvoering noodzakelijk is.

4. VOORSCHRIFTEN BETREFFENDE AFVALSTOFFEN

- =====
- 4.1 Afvalstoffen mogen niet binnen de inrichting worden verbrand, behoudens voor zover ingevolge een gemeentelijke verordening verbranden van uit de inrichting afkomstige afvalstoffen is toegestaan.
- 4.2 Afvalstoffen, niet zijnde snoeihout, bladeren en soortgelijke afvalstoffen, mogen niet in de bodem terecht kunnen komen of in de bodem worden gebracht. Het bewaren of bezigen van afvalstoffen op de bodem moet zodanig geschieden dat geen verontreiniging kan optreden.
- 4.3 Afvalstoffen, niet zijnde snoeihout, bladeren en soortgelijke afvalstoffen, moeten op gezette tijden uit de inrichting worden afgevoerd. Het afvoeren moet zodanig geschieden dat zich geen afval in of buiten de inrichting kan verspreiden.

- 4.4 Het bewaren van afvalstoffen moet op ordelijke en nette wijze geschieden. Van afvalstoffen afkomstige geur mag zich niet buiten de inrichting kunnen verspreiden.
- 4.5 Een riolering voor de afvoer van afvalwater moet vloei-
stofdicht zijn uitgevoerd.

5. VOORSCHRIFTEN BETREFFENDE BODEMBESCHERMING

=====

- 5.1 Het is verboden vloeistoffen definitief in de bodem te brengen, met uitzondering van oppervlaktewater, hemelwater of drinkwater, indien daaraan geen verontreinigde stoffen zijn toegevoegd, de concentratie verontreinigde stoffen niet door een bewerking van het water is toegenomen en daaraan geen warmte is toegevoegd.
- 5.2 Indien blijkt dat de bodem is verontreinigd of aange-
tast, anders dan ten gevolge van een ongewoon voorval in de zin van artikel 22 van de Wet bodembescherming (Stb. 1986, 374), dient degene die de inrichting drijft, dit onverwijld te melden aan het bevoegd gezag.

Er moeten in deze gevallen onverwijld maatregelen worden genomen ten einde de verontreiniging, de aantasting en de directe gevolgen daarvan te beperken en zoveel mogelijk ongedaan te maken.

Een voornemen tot bodemsanering over te gaan moet tenminste een maand voordat de sanering plaatsvindt, worden gemeld aan gedeputeerde staten van de betrokken provincie. Bij deze melding moeten gegevens worden verstrekt omtrent de resultaten van met het oog op de sanering verricht onderzoek en het tijdstip waarop de sanering zal worden aangevangen.

6. VOORSCHRIFTEN BETREFFENDE GELUIDSHINDER

=====

- 6.1 Het equivalente geluidsniveau (LAeq), veroorzaakt door de in de inrichting aanwezige vast opgestelde toestellen mag op enig punt 50 m van de inrichting, niet meer bedragen dan het referentieniveau ter plaatse, met dien verstande dat:
het equivalente geluidsniveau (LAeq) niet meer mag bedragen dan:
45 dB(A) tussen 06.00 en 19.00 uur;
40 dB(A) tussen 19.00 en 22.00 uur;
35 dB(A) tussen 22.00 en 06.00 uur;
- 6.2 Onverminderd het voorschrift 6.1 mogen incidentele verhogingen van geluidsniveaus, die een gevolg zijn van

de in de inrichting aanwezige vast opgestelde toestellen en installaties, en gemeten in de meterstand "fast", op enig punt 50 m van de inrichting niet meer bedragen dan:

- 65 dB(A) tussen 06.00 en 19.00 uur;
- 60 dB(A) tussen 19.00 en 22.00 uur;
- 55 dB(A) tussen 22.00 en 06.00 uur.

- 6.3 Het voorschrift 6.2 is niet van toepassing op het laden en lossen ten behoeve van de melkrundveehouderij voor zover dit plaatsvindt tussen 06.00 en 19.00 uur.
- 6.4 Controle op berekening van de in de voorschriften 6.1 en 6.2 vastgelegde geluidsniveaus moet geschieden overeenkomstig de "Handleiding meten en rekenen industriellawaai, IL-HR-13-01", van maart 1981, uitgegeven door het Ministerie van Volkshuisvesting, Ruimtelijke Ordening en Milieubeheer. Ook de beoordeling van de meetresultaten moet overeenkomstig deze handleiding plaatsvinden.
- 6.5 Het bevoegd gezag kan nadere eisen stellen ten aanzien van de voorzieningen die binnen de inrichting moeten worden aangebracht en de gedragsregels die in acht moeten worden genomen ten einde aan de voorschriften 6.1 tot en met 6.3 te voldoen.

7. ELEKTRISCHE INSTALLATIE

=====

- 7.1 De elektrische installatie moet voldoen aan NEN 1010. Indien ruimten aanwezig zijn met gasontploffingsgevaar moet de daar aanwezige elektrische installatie bovendien voldoen aan NEN 3410.

8. GASDRUKREGEL- EN MEETINSTALLATIES EN AARDGASGESTOOKTE INSTALLATIES

=====

- 8.1 Voor zover in deze bijlage niet anders is bepaald, moeten de uitvoering van een gasdrukregel- en meetinstallatie en die van een aardgasinstallatie als gedefinieerd in NEN 1078, alsmede die van de ruimten waarin deze installaties zijn opgesteld, voldoen aan de Aansluitvoorwaarden Gas 1979 van de Vereniging van Exploitanten van Gasbedrijven in Nederland (VEGIN), uitgave 1979.

9. VOORSCHRIFTEN VAN BESTRIJDINGSMIDDELEN, K1-, K2- EN K3-VLOEISTOFFEN EN CHEMICALIEN IN EMBALLAGE

=====

- 9.1 De verpakking van K1-, K2- en K3-vloeistoffen en van andere chemicaliën moet dicht zijn, geschikt voor de desbetreffende stof en voldoende sterk. Bewaring van voornoemde stoffen is niet toegestaan in trappehuizen van gebouwen en op plaatsen die kunnen dienen als vluchtweg in geval van brand of anderszins.
- 9.2 In de inrichting mogen niet meer K1-, K2- en K3-vloeistoffen en andere chemicaliën aanwezig zijn dan voor een goede bedrijfsvoering noodzakelijk is.
- 9.3 Bestrijdingsmiddelen moeten worden bewaard overeenkomstig de artikelen 8 t/m 12 van het Bestrijdingsmiddelenbesluit (Stb. 1964, 328).

10. GEDRAGSVOORSCHRIFTEN

=====

- 10.1 Het gebruik als brandstof van al dan niet bewerkte afgewerkte olie in de zin van de Wet chemische afvalstoffen (Stb 1976, 214) is niet toegestaan.
- 10.2 De inrichting moet schoon worden gehouden en moet in goede staat van onderhoud verkeren.
- 10.3 Het aantrekken van insecten, knaagdieren en ander ongedierte moet zo veel mogelijk worden voorkomen. Zo vaak de omstandigheden daartoe aanleiding geven, moet doelmatige bestrijding van insecten, knaagdieren en ander ongedierte plaatsvinden.
- 10.4 Tijdens het pneumatisch vullen van voedersilo's moeten maatregelen zijn getroffen om verspreiding van stof buiten de inrichting te voorkomen.
- 10.5 Degene die de inrichting drijft, is overigens gehouden te doen en na te laten hetgeen redelijkerwijs gevergd kan worden om gevaar, schade of hinder buiten de inrichting te voorkomen of te beperken.
- 10.6 Kadavers van dieren mogen niet op het terrein van de inrichting worden begraven. Zij dienen, in afwachting van afvoer uit de inrichting, te worden geborgen in een deugdelijke waterdichte verpakking of een gesloten, speciaal daarvoor bestemde ruimte.
- 10.7 Van machines die binnen en/of buiten zijn opgesteld of worden gebruikt moeten de afgewerkte oliën en vetten zeer zorgvuldig worden opgevangen en worden opgeslagen

in speciaal daarvoor bestemde vaten en regelmatig uit de inrichting worden afgevoerd naar daartoe bestemde gemeentelijke depots.

11. ONGEWONE VOORVALLEN

- =====
- 11.1 Indien zich een ongewoon voorval voordoet, waardoor giftige of anderszins gevaarlijke, schadelijke of hinder veroorzakende stoffen buiten de inrichting zijn gekomen dan wel kunnen komen, moeten zo spoedig mogelijk maatregelen worden getroffen om de nadelige gevolgen van dat voorval zoveel mogelijk te voorkomen, te beperken en ongedaan te maken.

Van een en ander moet terstond worden kennis gegeven aan het bevoegd gezag.

12. VOORSCHRIFTEN VOOR DE OPSLAG VAN GASOLIE EN DIESELolie IN BOVENGRONDSE TANKS MET EEN INHOUD VAN 1200 LITER

- =====
- 12.1 De stijfheid en sterkte van een tank moeten voldoende zijn om schadelijke vervorming als gevolg van overdruk bij vulling of overvulling te voorkomen terwijl de dichtheid onder alle omstandigheden moet zijn verzekerd.
- 12.2 De ondersteunende constructie van een tank moet uit onbrandbaar materiaal bestaan. Op plaatsen waar kans op verzakking bestaat, moet een doelmatige fundering zijn aangebracht.
- 12.3 Een tank moet tenminste 3 m van een bewaarplaats van brandgevaarlijke stoffen zijn verwijderd, tenzij de wand van de bewaarplaats een brandwerendheid bezit van tenminste 60 minuten. De afstand tussen een tank en de erfscheiding moet tenminste 3 m bedragen.
- De afstand tussen 2 tanks moet voldoende zijn ten behoeve van inspectie en onderhoud. De ontluchting van een tank dient buiten een gebouw te zijn gesitueerd.
- 12.4 Een tank moet zijn voorzien van een ontluchtungsleiding met een inwendige middellijn van tenminste 30 mm; de ontluchtungsleiding moet buiten uitmonden en tegen inregenen zijn beschermd.
- 12.5 Indien een niveau-aanwijzing of peilinrichting is aangebracht moet deze zodanig zijn ingericht dat het uitstromen van vloeistof uit de tank, ook door verkeerde werking of door breuk, onmogelijk is.

- 12.6 In elke aansluiting op een tank beneden het hoogste vloeistofniveau en in de toevoerleiding naar het verbruikstoestel moet zo dicht mogelijk bij de tankwand een metalen afsluiter zijn geplaatst. Deze moet zodanig zijn uitgevoerd dat duidelijk is te zien of de afsluiter is geopend, dan wel gesloten.
- 12.7 Het uitwendige van een tank en de leidingen moet afdoende tegen corrosie zijn beschermd.
- 12.8 Leidingen moeten bovengronds zijn gelegd.
- 12.9 Een tank moet zijn omgeven door een vloeistofdichte omwalling of muur. De omwalling of muur moet samen met de vloer een vloeistofdichte bak vormen; de inhoud van de vloeistofdichte bak moet tenminste gelijk zijn aan de inhoud van de tank. Deze omwalling of muur moet voldoende sterk zijn om weerstand te kunnen bieden aan de als gevolg van een lekkage optredende vloeistofdruk.
- 12.10 Indien zich binnen de omwalling of muur slechts één tank bevindt, moet de opnamecapaciteit ten minste gelijk zijn aan de tankinhoud. Zijn in een ruimte twee of meer tanks opgesteld, dan moet de opnamecapaciteit tenminste gelijk zijn aan de inhoud van de grootste tank, vermeerderd met 10% van de gezamenlijke inhoud van de overige tanks.
- 12.11 Boven de vloeistofdichte bak moet een afdak zijn aangebracht, zodanig dat geen hemelwater in de bak kan komen.
- 12.12 De gehele installatie van de tank en de leidingen moet vloeistofdicht zijn, hetgeen voor het in gebruik nemen of na een grote reparatie, door een beproeving moet worden aangetoond. Deze beproeving moet geschieden door de tank en de leidingen geheel met water te vullen of door de tank en de leidingen af te persen met een overdruk van 30 kPa met lucht of 200 kPa met water. Indien bij de beproeving een lekkage of een andere ongerechtigheid wordt geconstateerd mag de tank niet in gebruik worden gesteld. Voor de beproeving moet tijdig worden kennis gegeven aan het bevoegd gezag, zodat het bevoegd gezag in de gelegenheid is om bij de beproeving aanwezig te zijn.
- 12.13 Het vullen van of aftappen uit een tank moet zonder morsen geschieden.
- 12.14 Een tank mag slechts voor 95% worden gevuld.
- 12.15 Onmiddellijk nadat de vloeistof in een tank is overgebracht en de losslang is afgekoppeld, moet de vulopening of vullleiding met een goed sluitende dop of af-

sluiter worden afgesloten.

- 12.16 Leidingen, met uitzondering van flexibele verbindingsstukken, moeten zijn vervaardigd van metaal van voldoende mechanische sterkte. De verbindingen moeten onder alle omstandigheden even sterk zijn als de rest van de leiding.
- 12.17 De omgeving van een tank moet vrij van brandgevaarlijke stoffen worden gehouden. De begroeiing in de omgeving van een buiten opgestelde tank moet kort worden gehouden.

Aan Van Marle, bureau
voor reclame en publiciteit
Postbus 250
9700 AG GRONINGEN

Van: Gemeente Wûnseradiel
Postbus 2
8748 ZL WITMARSUM
Tel.: 05175-33333
Fax : 05175-32030

Tel.: 050-126261 of 126263
na kantoortijd: 050-348070

Witmarsum, 5 juli 1993

Ik verzoek U onderstaande advertentie te plaatsen in de bladen:
Bolswards Nieuwsblad

De secretaris der gemeente Wûnseradiel,
S. Terpstra.

Formaat 2 kolom(men) Datum van plaatsing: 7 juli 1993

Bijzonderheden:

Tekst van de advertentie:

H I N D E R W E T

Ontwerp-beschikking

I.
Burgemeester en wethouders van Wûnseradiel;

gelet op artikel 24, tweede lid, onder c, van de Wet algemene bepalingen milieuhygiëne;

maken bekend dat zij voornemens zijn om op de aanvraag van

1. Jachtwerf "De Bolder" te Makkum voor een vergunning ingevolge de Hinderwet voor het oprichten en in werking hebben van een jachtwerf, mede omvattende verhuur van ligplaatsen en schepen en verkoop van schepen en scheepsbenodigdheden, gelegen aan de Strânwei 32 te Makkum;
2. De heer G. Sinnema te Witmarsum voor een vergunning ingevolge de Hinderwet voor het oprichten en in werking hebben van een akkerbouwbedrijf en het houden van 31.500 vleeskuikens, alsmede het exploiteren van een windturbine, gelegen aan de Nesserlaan 2 te Witmarsum

positief te beschikken onder voorschriften om gevaar, schade of hinder voor de omgeving te ondervangen.

De ontwerp-beschikking, alsmede de aanvraag en andere ter zake zijnde stukken, liggen ter gemeentesecretarie, Afdeling Algemene Zaken ter inzage, en wel van 8 juli 1993 tot 22 juli 1993, elke werkdag van 8.30-12.00 uur alsmede op dinsdagen van 16.00-19.00 uur, na telefonische afspraak.

De aanvrager, alsmede degenen die bezwaren hebben ingebracht naar aanleiding van de aanvraag en een ieder die aantoonst dat hij daartoe redelijkerwijs niet in staat is geweest, kunnen gedurende bovengenoemde termijn gemotiveerde schriftelijke bezwaren inbrengen naar aanleiding van de ontwerp-beschikking.

Degene die een bezwaarschrift indient kan verzoeken zijn persoonlijke gegevens niet bekend te maken.

Een bezwaarschrift dient gericht te worden aan ons college.

II

Burgemeester en wethouders van Wûnseradiel;

gelet op artikel 31 van de Wet algemene bepalingen milieuhygiëne;

maken bekend, dat door hen, onder voorschriften om gevaar, schade of hinder voor de omgeving te ondervangen, op 6 juli 1993 vergunning ingevolge de Hinderwet is verleend aan:

1. De heer J.N. Kieftenburg te Pingjum voor het oprichten en in werking hebben van een loofhouthandel, alsmede een aannemersbedrijf gelegen aan de Strandweg 2a te Pingjum;
2. De heer T. Kuipers te Hichtum voor een nieuwe, de gehele inrichting omvattende vergunning ingevolge de Hinderwet voor het oprichten en in werking hebben van een melkrundveehouderijbedrijf gelegen aan de Schwartzenbergweg 19 te Hichtum;
3. De heer H. Stellingwerf te Ferwoude voor een nieuwe, de gehele inrichting omvattende vergunning voor het oprichten en in werking hebben van een melkrundveehouderijbedrijf gelegen aan de Buren 24a te Ferwoude;
4. Maatschap T.F. en J. van Gosliga te Schettens voor een nieuwe, de gehele inrichting omvattende vergunning voor het oprichten en in werking hebben van een melkrundveehouderijbedrijf gelegen aan de Filenserwei 1 te Schettens;
5. De heer S. Reitsma te Schettens voor een nieuwe, de gehele inrichting omvattende vergunning voor het oprichten en in werking hebben van een varkensvermeerderingsbedrijf gelegen aan de Marnedijk 2 te Schettens;
6. Zeilmakerij A. de Vries V.O.F. te Makkum voor het oprichten en in werking hebben van een zeilmakerij, watersportwinkel en een werkplaats voor motoren gelegen aan de Suderseewei 4a te Makkum;
7. De heer R. Adema te Parrega voor het oprichten en in werking hebben van een jachtbouwbedrijf gelegen aan de Trekweg 6 te Parrega;
8. De heer N.J. Osinga te Pingjum voor een nieuwe, de gehele inrichting omvattende vergunning voor het oprichten en in

- werking hebben van een melkrundveehouderijbedrijf gelegen aan de Waltingaleane 3 te Pingjum;
9. De heer R.P. Hellinga te Burgwerd voor het oprichten en in werking hebben van een melkrundveehouderijbedrijf gelegen aan de Doniaweg 11 te Burgwerd;
10. Maatschap R.J. en S.A. Politiek te Kimsward voor een nieuwe, de gehele inrichting omvattende vergunning voor het oprichten en in werking hebben van een ligboxenstal, alsmede de exploitatie van een windturbine gelegen aan de Dijksterbuursterlaan 1 te Kimsward.

De beschikking en alle ter zake zijnde stukken liggen ter gemeentesecretarie, afdeling Algemene Zaken, ter inzage en wel van 8 juli 1993 tot 8 augustus 1993 elke werkdag van 8.30 uur tot 12.00 uur alsmede op dinsdagen van 16.00 uur tot 19.00 uur, na telefonische afspraak.

Ingevolge artikel 44, tweede lid, van de Wet algemene bepalingen milieuhygiëne staat tot 8 augustus 1993 beroep open bij de Afdeling voor de geschillen van bestuur van de Raad van State voor:

- a. de aanvrager
- b. de betrokken adviseurs
- c. degenen die tegen de aanvraag om vergunning tijdig bezwaren hebben ingediend
- d. enige andere belanghebbende die aantoont dat hij redelijkerwijs niet in staat is geweest eerder bezwaren in te brengen.

De beschikking wordt na afloop van de beroepstermijn van kracht tenzij voor deze datum beroep is ingesteld en met toepassing van artikel 60a van de Wet op de Raad van State een verzoek wordt gedaan tot schorsing van de beschikking dan wel tot het treffen van een voorlopige voorziening.

Het beroepschrift moet worden gericht aan de Afdeling voor de geschillen van bestuur van de Raad van State, Postbus 20019, 2500 EA 's-Gravenhage.

Het verzoek tot schorsing of een voorlopige voorziening moet worden gericht aan de voorzitter van de Afdeling voor de geschillen van bestuur van de Raad van State.

De beschikking wordt niet van kracht voordat op dat verzoek is beslist.

Witmarsum, 7 juli 1993

M. Abma, burgemeester.

S. Terpstra, secretaris.

7

RECTIFICATIE

11

←

75 JUL 1993
[Signature]



I. Burgemeester en wethouders van Wûnseradiel; gelet op artikel 24, tweede lid, onder c, van de Wet algemene bepalingen milieuhygiëne; maken bekend dat zij voornemens zijn om op de aanvraag van:

1. Jachtwerf "De Bolder" te Makkum voor een vergunning ingevolge de Hinderwet voor het oprichten en in werking hebben van een jachtwerf, mede omvattende verhuur van ligplaatsen en schepen en verkoop van schepen en scheepsbenodigdheden, gelegen aan de Strändwei 32 te Makkum;
2. De heer G. Sinnema te Witmarsum voor een vergunning ingevolge de Hinderwet voor het oprichten en in werking hebben van een akkerbouwbedrijf en het houden van 31.500 vleeskuikens, alsmede het exploiteren van een windturbine, gelegen aan de Nessleraan 2 te Witmarsum;

positief te beschikken onder voorschriften om gevaar, schade of hinder voor de omgeving te ondervangen.

De ontwerp-beschikking, alsmede de aanvraag en andere ter zaken zijnde stukken, liggen ter gemeentesecretarie, Afdeling Algemene Zaken ter inzage, en wel van 8 juli 1993 tot 22 juli 1993, elke werkdag van 8.30-12.00 uur alsmede op dinsdagen van 16.00-19.00 uur, na telefonische afspraak.

De aanvrager, alsmede de degenen die bezwaren hebben ingebracht naar aanleiding van de aanvraag en een ieder die aantoonst dat hij daartoe redelijkerwijs niet in staat is geweest, kunnen gedurende bovengenoemde termijn gemotiveerde schriftelijke bezwaren inbrengen naar aanleiding van de ontwerp-beschikking.

Degene die een bezwaarschrift indient kan verzoeken zijn persoonlijke gegevens niet bekend te maken.

Een bezwaarschrift dient gericht te worden aan ons college.

II. Burgemeester en wethouders van Wûnseradiel; gelet op artikel 31 van de Wet algemene bepalingen milieuhygiëne; maken bekend, dat door hen, onder voorschriften om gevaar, schade of hinder voor de omgeving te ondervangen, op 6 juli 1993 vergunning ingevolge de Hinderwet is verleend aan:

1. De heer J.N. Kieftenburg te Pingjum voor het oprichten en in werking hebben van een loofmouthandel, alsmede een aannemersbedrijf gelegen aan de Strandweg 2a te Pingjum;
2. De heer T. Kuipers te Hichtum voor een nieuwe, de gehele inrichting omvattende vergunning ingevolge de Hinderwet voor het oprichten en in werking hebben van een melkrundveehouderijbedrijf gelegen aan de Schwartzenberg 19 te Hichtum;
3. De heer H. Stellingwerf te Ferwoude, voor een nieuwe, de gehele inrichting omvattende vergunning voor het oprichten en in werking hebben van een melkrundveehouderijbedrijf gelegen aan de Buren 24a te Ferwoude;
4. Maatschap T.F. en J. van Gosliga te Schettens voor een nieuwe, de gehele inrichting omvattende vergunning voor het oprichten en in werking hebben van een melkrundveehouderijbedrijf gelegen aan de Filenserwei 1 te Schettens;
5. De heer S. Reitsma te Schettens voor een nieuwe, de gehele inrichting omvattende vergunning voor het oprichten en in werking hebben van een varkensvermeerderingsbedrijf gelegen aan de Marnedijk 2 te Schettens;

6. Zeilmakerij A. de Vries V.O.F. te Makkum voor het oprichten en in werking hebben van een zeilmakerij, watersportwinkel en een werkplaats voor motoren gelegen aan de Suderseewei 4a te Makkum;
7. De heer R. Adema te Parrega voor het oprichten en in werking hebben van een jachtbouwbedrijf gelegen aan de Trekweg 6 te Parrega;
8. De heer N.J. Osinga te Pingjum voor een nieuwe, de gehele inrichting omvattende vergunning voor het oprichten en in werking hebben van een melkrundveehouderijbedrijf gelegen aan de Waltingaleane 3 te Pingjum;
9. De heer R.P. Hellinga te Burgwerd voor het oprichten en in werking hebben van een melkrundveehouderijbedrijf gelegen aan de Doniaweg 11 te Burgwerd;
10. Maatschap R.J. en S.A. Politiek te Kimsward voor een nieuwe, de gehele inrichting omvattende vergunning voor het oprichten en in werking hebben van een ligboxenstal, alsmede de exploitatie van een windturbine gelegen aan de Dijksterbuurstertaan 1 te Kimsward.

De beschikking en alle ter zake zijnde stukken liggen ter gemeentesecretarie, afdeling Algemene Zaken, ter inzage en wel van 8 juli 1993 tot 8 augustus 1993 elke werkdag van 8.30 uur tot 12.00 uur alsmede op dinsdagen van 16.00 uur tot 19.00 uur, na telefonische afspraak.

Ingevolge artikel 44, tweede lid, van de Wet algemene bepalingen milieuhygiëne staat tot 8 augustus 1993 beroep open bij de Afdeling voor de geschillen van bestuur van de Raad van State voor:

- a. de aanvrager;
- b. de betrokken adviseurs;
- c. degenen die tegen de aanvraag om vergunning tijdig bezwaren hebben ingediend;
- d. enige andere belanghebbende die aantoonst dat hij redelijkerwijs niet in staat is geweest eerder bezwaren in te brengen.

De beschikking wordt na afloop van de beroepstermijn van kracht tenzij voor deze datum beroep is ingesteld en met toepassing van artikel 60a van de Wet op de Raad van State een verzoek wordt gedaan tot schorsing van de beschikking dan wel tot het treffen van een voorlopige voorziening.

Het beroepsschrift moet worden gericht aan de Afdeling voor de geschillen van bestuur van de Raad van State, Postbus 20019, 2500 EA 's-Gravenhage.

Het verzoek tot schorsing of een voorlopige voorziening moet worden gericht aan de voorzitter van de Afdeling voor de geschillen van bestuur van de Raad van State.

De beschikking wordt niet van kracht voordat op dat verzoek is beslist.

Witmarsum, 7 juli 1993.

M. Abma, burgemeester.
S. Terpstra, secretaris.

B i j l a g e 1 b

Overeenkomst

Considerans

De heer P. van der Valk heeft het voornemen om een melkrundveehouderijbedrijf op te richten even ten noorden van het adres Buren 24A te Ferwoude. Om te kunnen voldoen aan de eisen van de Natuurbeschermingswet 1998 is het noodzakelijk dat de daarmee samenhangende extra ammoniakemissie niet leidt tot een toename van de ammoniakdepositie op de door die wet beschermd voor verzuring en vermeting gevoelig Natura 2000-gebied. Om aan deze eis te kunnen voldoen is het noodzakelijk dat het bedrijf van P. van der Valk kan beschikken over extra ammoniakdepositie. Deze extra ammoniakdepositie kan door stoppende bedrijven worden geleverd.

De heer H.T. Stellingwerf, eigenaar van het melkrundveehouderijbedrijf aan de Buren 24A te Ferwoude, is bereid om deze ammoniakdepositie te leveren, omdat hij met zijn melkrundveehouderij stopt.

Overeenkomst

De heren H.T. Stellingwerf en de heer P. van der Valk zijn het volgende overeen gekomen:

1. De heer H.T. Stellingwerf meldt op grond van het Activiteitenbesluit aan de gemeente Súdwest-Fryslân dat hij geheel stopt met het houden van melkvee.
2. De heer H.T. Stellingwerf draagt 955,0 kilogram ammoniakemissie over aan het bedrijf van de heer P. van der Valk.

Aldus in tweevoud opgemaakt en ondertekend:

Plaats:

Ferwoude

Datum:

20.08.2014

Handtekening:



Dhr. H.T. Stellingwerf

Handtekening:



Dhr. P. van der Valk

B i j l a g e 1 c

P M

B i j l a g e 2 a

Behoort bij het besluit van burgemeester en wethouders
der Gemeente Workum,

van: 24 maart 19 80 , nr.: 6

Mij bekend,
de gemeentesecretaris,



VOORWAARDEN BETREFFENDE EEN MELKVEEBEDRIJF ALSMEDE
OPSLAG VAN MEST

1. De inrichting moet te allen tijde in een schone en ordelijke toestand en de opstallen en installaties in een goede staat van onderhoud verkeren.
2. Behoudens ter bemesting van grond volgens de normale landbouwpraktijken mag het terrein van de inrichting niet worden bevloeid of op andere wijze van mest of gier worden voorzien.
3. Bij het verwijderen van mest en gier mag de omgeving niet worden verontreinigd. Transport van dunne mest en gier moet daarom geschieden in volledig gesloten tankwagens, die in een zindelijke staat moeten verkeren.
Vaste mest moet worden getransporteerd in daarvoor geschikte transportmiddelen, die op correcte wijze zijn beladen.
4. Ramen van de stallen moeten, voorzover zij geen functie hebben voor de luchtverversing in de stal, gesloten worden gehouden. Deuren moeten gesloten zijn behoudens gedurende het doorlaten van personen, dieren of goederen.
5. Wanneer in de stallen dan wel op of nabij het erf ongedierte (zoals ratten, muizen of insekten) voorkomt, dienen doelmatige bestrijdingsmaatregelen te worden getroffen.
6. Het voer, met uitzondering van ruwvoer, moet worden bewaard in uitsluitend voor dit doel gebezigde bewaarplaatsen, die rat- en muiswerend zijn ingericht.
7. Op het terrein van de inrichting mag geen mest worden gedroogd of verbrand.
8. Kadavers van dieren mogen niet op het terrein van de inrichting worden begraven. Zij dienen, in afwachting van afvoer uit de inrichting, te worden geborgen in een deugdelijke waterdichte verpakking of in een goed gesloten speciaal daarvoor bestemde ruimte.
9. De elektrische installatie mag geen storing veroorzaken in radio- of televisie-ontvangst.
10. Dunne mest, gier, spoel- en/of schrobwater moeten uit de stal worden afgevoerd naar de hiervoor bestemde vloeistofdichte opslagruimte. Indien deze opslagruimte niet onder de stal is gelegen moet het transport naar de opslagruimte geschieden door middel van een gesloten riool of een daaraan gelijkwaardige voorziening. De opslagruimte mag niet zijn voorzien van een overstort.

11. Het brengen van mest in de opslagruimte dient te geschieden met een gesloten aanvoerleiding die zo dicht mogelijk bij de bodem van de opslagruimte uitmondt.
12. Gedurende de opslagperiode mag de inhoud niet in beweging worden gehouden, behoudens ten behoeve van menging gedurende korte tijd voor de lediging van de opslagruimte.
13. Zowel de stal als de opslagplaats voor vaste mest dient:
tenminste 20 m. van erfscheiding;
tenminste 50 m. van woningen van derden en;
tenminste 25 m. van de openbare weg:
zijn gelegen.
14. De dubbele deur tussen de hooischuur en de grote veestalling moet zelfsluitend zijn en tenminste 30 minuten brandwerend.
15. In de grote veestalling moet nabij de onder punt 14 genoemde deur, een op de waterleiding aangesloten brandslanghaspel aanwezig zijn met 30 m. slang, wijd inw. 19 mm. en voorzien van een afsluitbare straalpijp.

A	B	C	D	E F	G	H	I J	K	L	M	N O	P Q	R	S	T U	V	W	X I J Z	
HINDERWET																		Niet door aanvrager in te vullen!	
verzoek vergunning - tevens beschrijving (artt. 2 en 5)																			
In viervoud (1e t/m 4e ex.) in te dienen!																		volgnr. (ook voor dossier)	
De stukken zijn vrij van zegelrecht.																		naam verzoeker	
stempel datum van ontvangst																			
Burgemeester en wethouders van de gemeente WORKUM																			
INGEKOMEN 24 JUN 1979																			
datum: 14 juli 1978																			
naam van verzoeker																		☒ bescheiden in orde ☐ niet-ontvankelijk d.d. 3-7-78	
De heer P.Y. v.d. Valk																			
straat en huisnummer (evt. telefoonnummer)										woongemeente (evt. postadres)								stukken toegezonden aan	
Sud 154 05151 - 1203										Workum								☒ arbeidsinspectie ☐ kwartiermeester-generaal der Kon. landmacht ☐ insp. der opleidingen ☐ rijksinstituut zuivering afvalwater ☒ insp. volksgezondheid d.d. 2-11-78	
☒ * verzoekt vergunning tot het ☒ oprichten, in werking brengen en in werking houden ☐ uitbreiden ☐ wijzigen van de hieronder omschreven inrichting.										☐ * verzoekt in verband met de uitbreiding/wijziging van de inrichting, voor welke reeds vergunning werd verleend, een <i>nieuwe</i> , de gehele hieronder omschreven inrichting omvattende, vergunning (art. 6a). (1)								☐ terugontvangst ☐ niet verder in behandeling d.d.	
aard van de inrichting (2)																		☐ kennig. aan andere gemeente d.d.	
melkveebedrijf alsmede opslag van mest																			
plaats waar de inrichting is of zal worden gevestigd																		☐ kennig. aan belanghebbenden d.d.	
straat- en nummer (evt. telefoonnummer) en gemeente van vestiging evt. postadres)										kadastrale ligging gemeente sectie nummer(s)								☐ openbare kennisgeving d.d.	
Sud 154, te Workum 05151 - 1203										Workum A 4767								☐ proces-verbaal openb. zitting d.d. 24-1-80	
opgaaf van hetgeen in de inrichting zal worden verricht, vervaardigd of verzameld (3)																		☐ toezending ontwerp-voorwaarden d.d. 5-6-80	
Het houden van melkvee met daarbij behorend jongvee																		☐ terugontvangst binnen 14 dagen d.d.	
* Aankruisen wat van toepassing is!																		☐ beschikking op verzoek d.d.	
Zie voor de noten de toelichting behorende bij dit formulier.																		kenm.	

Zie verder ommezijde

opgaaf van de aan te wenden beweegkracht ⁽⁴⁾

ELEKTRA MOTOREN VOLGENS TEKENING

nadere gegevens ⁽⁵⁾

Ter voorkoming van terugzending of niet-ontvankelijkverklaring van dit verzoek verdient *aanvullende* invulling ervan aanbeveling. Tekenings- en beschrijvings te zamen moeten een volledig beeld van de inrichting e.d. de uitbreiding of wijziging daarvan opleveren. Bij onvoldoende ruimte eventueel vervolgen op afzonderlijke vellen in viervoud. Deze ook ondertekenen!

Hierbij te voegen:

een bouwkundige plattegrondtekening in *viervoud*, schaal niet kleiner dan 1 : 250, doch bij voorkeur 1 : 100, de uit- en inwendige samenstelling van de inrichting en toebehoren aangevende.
(Deze tekening dateren en ondertekenen!)

handtekening verzoeker

P. J. J. J. J.

bijlagen



Arbeidsinspectie

9e district

9700 RM Engelse Kamp 4, Groningen — Telefoon (050) 232957/56/52 — Telex nr. 53264 AVDGL
 Postbus 30.016 Afd. Hinderwet.

H.W. nr. 1266/79/Pa/K/3

Datum: 16 oktober 1979.

Ref. Gem.:

Aan de heer P.Y. v.d. Valk,
 Sud 154,
WORKUM.

Ter voldoening aan het bepaalde bij artikel 35bis, lid 1 der Veiligheidswet 1934 verklaar ik
 — zulks in verband met uw aanvraag ingevolge de Hinderwet om vergunning tot
 oprichting, in werking brengen en in werking houden van een melkvee-
 bedrijf met diverse elektromotoren met een gezamenlijk vermogen van meer
 dan 1,5 Kw, + een dieselolietank, inh. 1000 liter, alsmede de opslag
 van mest,
 op perceel, gelegen te Workum

	Sud	nr.	154	, kadastraal bekend,
gemeente	Workum	sectie	A	, nr. 4767

- ☐ dat de Veiligheidswet 1934 op de inrichting van toepassing is;
- ☐ dat de Veiligheidswet 1934 op de inrichting niet van toepassing is;
- ☒ dat voor zover mij kan blijken uit de op 13 juli 1979
 ontvangen bescheiden en de ingewonnen nadere inlichtingen, de inrichting zal voldoen/
 niet zal voldoen/niet behoeft te voldoen aan de voorschriften, aangewezen bij Koninklijk
 Besluit d.d. 31-1-1953 (Stb. nr. 40).

De Hoofdinspecteur-Directeur van de Arbeid,
 Hoofd van het 9e District der Arbeidsinspectie.

N.B. Een afschrift van deze verklaring is aan het gemeentebestuur gezonden, dat op uw aan-
 vrage om een Hinderwetvergunning beslist.

Indien uit de verklaring blijkt, dat de inrichting niet zal voldoen aan de bovengenoemde voorschriften,
 kunt u desgewenst binnen 14 dagen na dagtekening dezes beroep instellen bij de Minister van Sociale Zaken.
 Een dergelijk bezwaarschrift behoeft niet op zegel te zijn gesteld.
 Het bezwaarschrift moet worden ingediend bij bovengenoemd districtshoofd.

HINDERWET proces-verbaal (art. 11)

gemeente
Workum

datum

24 januari 1980

kenmerk

Een afschrift van het proces-verbaal moet ten spoedigste worden toegezonden aan de instantie(s) aan welke het verzoek om vergunning is toegezonden.

Inspecteur Volksgezondheid

Arbeidsinspectie

Openbare zitting gehouden			
op	19 november 1979	uur	10.45
in	het stadhuis van Workum,		
ten overstaan van			
burgemeester en wethouders van Workum,			
Betreft verzoek ingediend door			
de heer P.Y. v.d. Valk,			
straat en huisnummer		woongemeente (evt. postadres)	
Súd 154		Workum	
om vergunning tot		datum verzoek	
het oprichten, in werking brengen en in werking houden van een melkveebedrijf met diverse elektromotoren met een gezamenlijk vermogen van meer dan 1,5 Kw, en een dieselolietank, inh. 1000 liter, alsmede de opslag van mest.		24 juni 1979,	
adres inrichting		kadastraal gemeente	sectie nummer(s)
Súd 154		Workum	A 4767

A tijdig ingediende bezwaren

☐ wel schriftelijke bezwaren

☒ geen schriftelijke bezwaren

naam en adres bezwaarde(n) met korte vermelding van aard bezwa(a)r(en)

Z.O.Z.

voor nadere inlichtingen

telefoonnummer

toestelnummer

stadhuis Workum

05151 - 1241

11

B ter zitting ingebrachte mondelinge bezwaren☐ wel mondeling bezwaar☐ nadere toelichting schriftelijk bezwaar☒ geen mondeling bezwaar

naam en adres bezwaarde(n) met korte vermelding van aard bezwa(a)r(en)

C het horen van de verzoeker☐ wel opmerkingen☒ geen opmerkingen**D andere punten**

niet van toepassing.

naam en kwaliteit ondertekenaar(s)

Burgemeester en wethouders van Workum,

, burgemeester,

secretaris,

H I N D E R W E T

TERINZAGELEGGING VERZOEK OM VERGUNNING

Burgemeester en wethouders van **Workum**,
brengen ter openbare kennis, dat ter secretarie van die gemeente ter inzage
ligt een van de vereiste bijlagen voorzien verzoek om vergunning ingevolge
de hinderwet, van **dhr. P.Y. v.d. Valk**,
te **Workum, Súd 154**,
tot het¹⁾ **oprichten, in werking brengen en in werking houden van een**
van **melkveebedrijf met diverse elektromotoren met een gezamenlijk**
in (op) het perceel **vermogen van meer dan 1,5 Kw, en een dieselolietank, inh.**
1000 liter, alsmede de opslag van mest,
plaatselijk gemarkt Workum, Súd 154,
kadastraal bekend
gemeente **Workum**, , sectie **A** , nr. **4767** .
Voor een ieder bestaat gelegenheid schriftelijk bezwaren in te brengen bij
het gemeentebestuur tot uiterlijk **29 november 1979**, .
Voorts heeft ieder de gelegenheid in persoon of bij gemachtigde mondeling
bezwaren in te brengen in een openbare zitting ten gemeentehuize op
maan dag **19 november 1979** te **10.45** uur.
Zij, die niet in persoon of bij gemachtigde op bovenbedoelde zitting zijn
verschenen, zijn niet gerechtigd tot beroep. Degenen echter, die tijdig schriftelijk
bezwaren hebben ingebracht en niet op de zitting zijn verschenen, zijn wel tot
beroep gerechtigd, indien zij niet woonachtig zijn in een gemeente, waar inge-
volge artikel 9, lid 1, onder b, of lid 3, der hinderwet, openbare kennisgeving
moet geschieden.


Datum: **1 november** **1979**,

Burgemeester en wethouders voornoemd,

De secretaris
wethouder



De burgemeester,

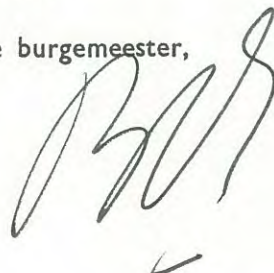

¹⁾ Invullen: oprichten / in werking brengen / in werking houden / uitbreiden / wijzigen

HINDERWET kennisgeving verzoek vergunning (art. 9, lid 1, sub a en lid 2)

gemeente

Workum

datum

1 november 1979

kenmerk

Deze kennisgeving wordt toegezonden aan:

- a de eigenaren en *alle* gebruikers van elk der percelen onmiddellijk grenzende aan dat van de inrichting;
- b de eigenaren en alle gebruikers van scholen en van gebouwen of lokalen bestemd tot ziekenverpleging of uitoefening van de openbare eredienst, liggend binnen 200 meter van de inrichting;
- c de verzoeker, ter inlichting omtrent datum, uur en plaats van de openbare zitting, waarop hij gelegenheid heeft te worden gehoord (art. 11, lid 1).

mevr. R. Romkema - de Zwart Súd 153
dhr. S. Harkema Sylspaed 2
dhr. M. Tijtsma Sylspaed 4

naam verzoeker De heer P.Y. v.d. Valk			
straat en huisnummer Súd 154		woongemeente (evt. postadres) Workum	
heeft vergunning verzocht tot oprichting, in werking brengen en in werking houden van een melkveebedrijf met diverse elektromotoren met een gezamenlijk vermogen van meer dan 1,5 Kw, + een dieselolietank, inh. 1000 liter, alsmede de opslag van mest,		datum verzoek 24 juni 1979,	
adres inrichting Súd 154	kadastraal gemeente Workum	sectie A	nummer(s) 4767

U kunt *schriftelijk bezwaren* tegen het verlenen van de vergunning bij ons inbrengen *gedurende vier weken* na de dagtekening van de openbare kennisgeving van het verzoek om vergunning (zie hieronder).

Mondelinge bezwaren kunt u in persoon of bij gemachtigde inbrengen op de openbare zitting, welke gehouden wordt op de hierna genoemde tijd en plaats.

datum der zitting 19 november 1979	uur 10.45	plaats Stadhuis Workum
---------------------------------------	--------------	---------------------------

Het verzoek om vergunning met de bijlagen en de eventueel ingediende bezwaarschriften kunt u ter gemeentesecretarie inzien.

Burgemeester en Wethouders,

De secretaris,

De burgemeester,

datum openbare kennisgeving
verzoek: 1 nov. 1979

Inwoners van deze of een aangrenzende gemeente waar openbare kennisgeving werd gedaan zijn later slechts gerechtigd tot het instellen van beroep, indien zij in persoon of bij gemachtigde op de bovenbedoelde zitting zijn verschenen. Andere belanghebbenden kunnen wat dit betreft volstaan met het schriftelijk inbrengen van bezwaren binnen de gestelde termijn.

voor nadere inlichtingen

Stadhuis Workum


telefoonnummer


05151 - 1241

toestelnummer


11

2012

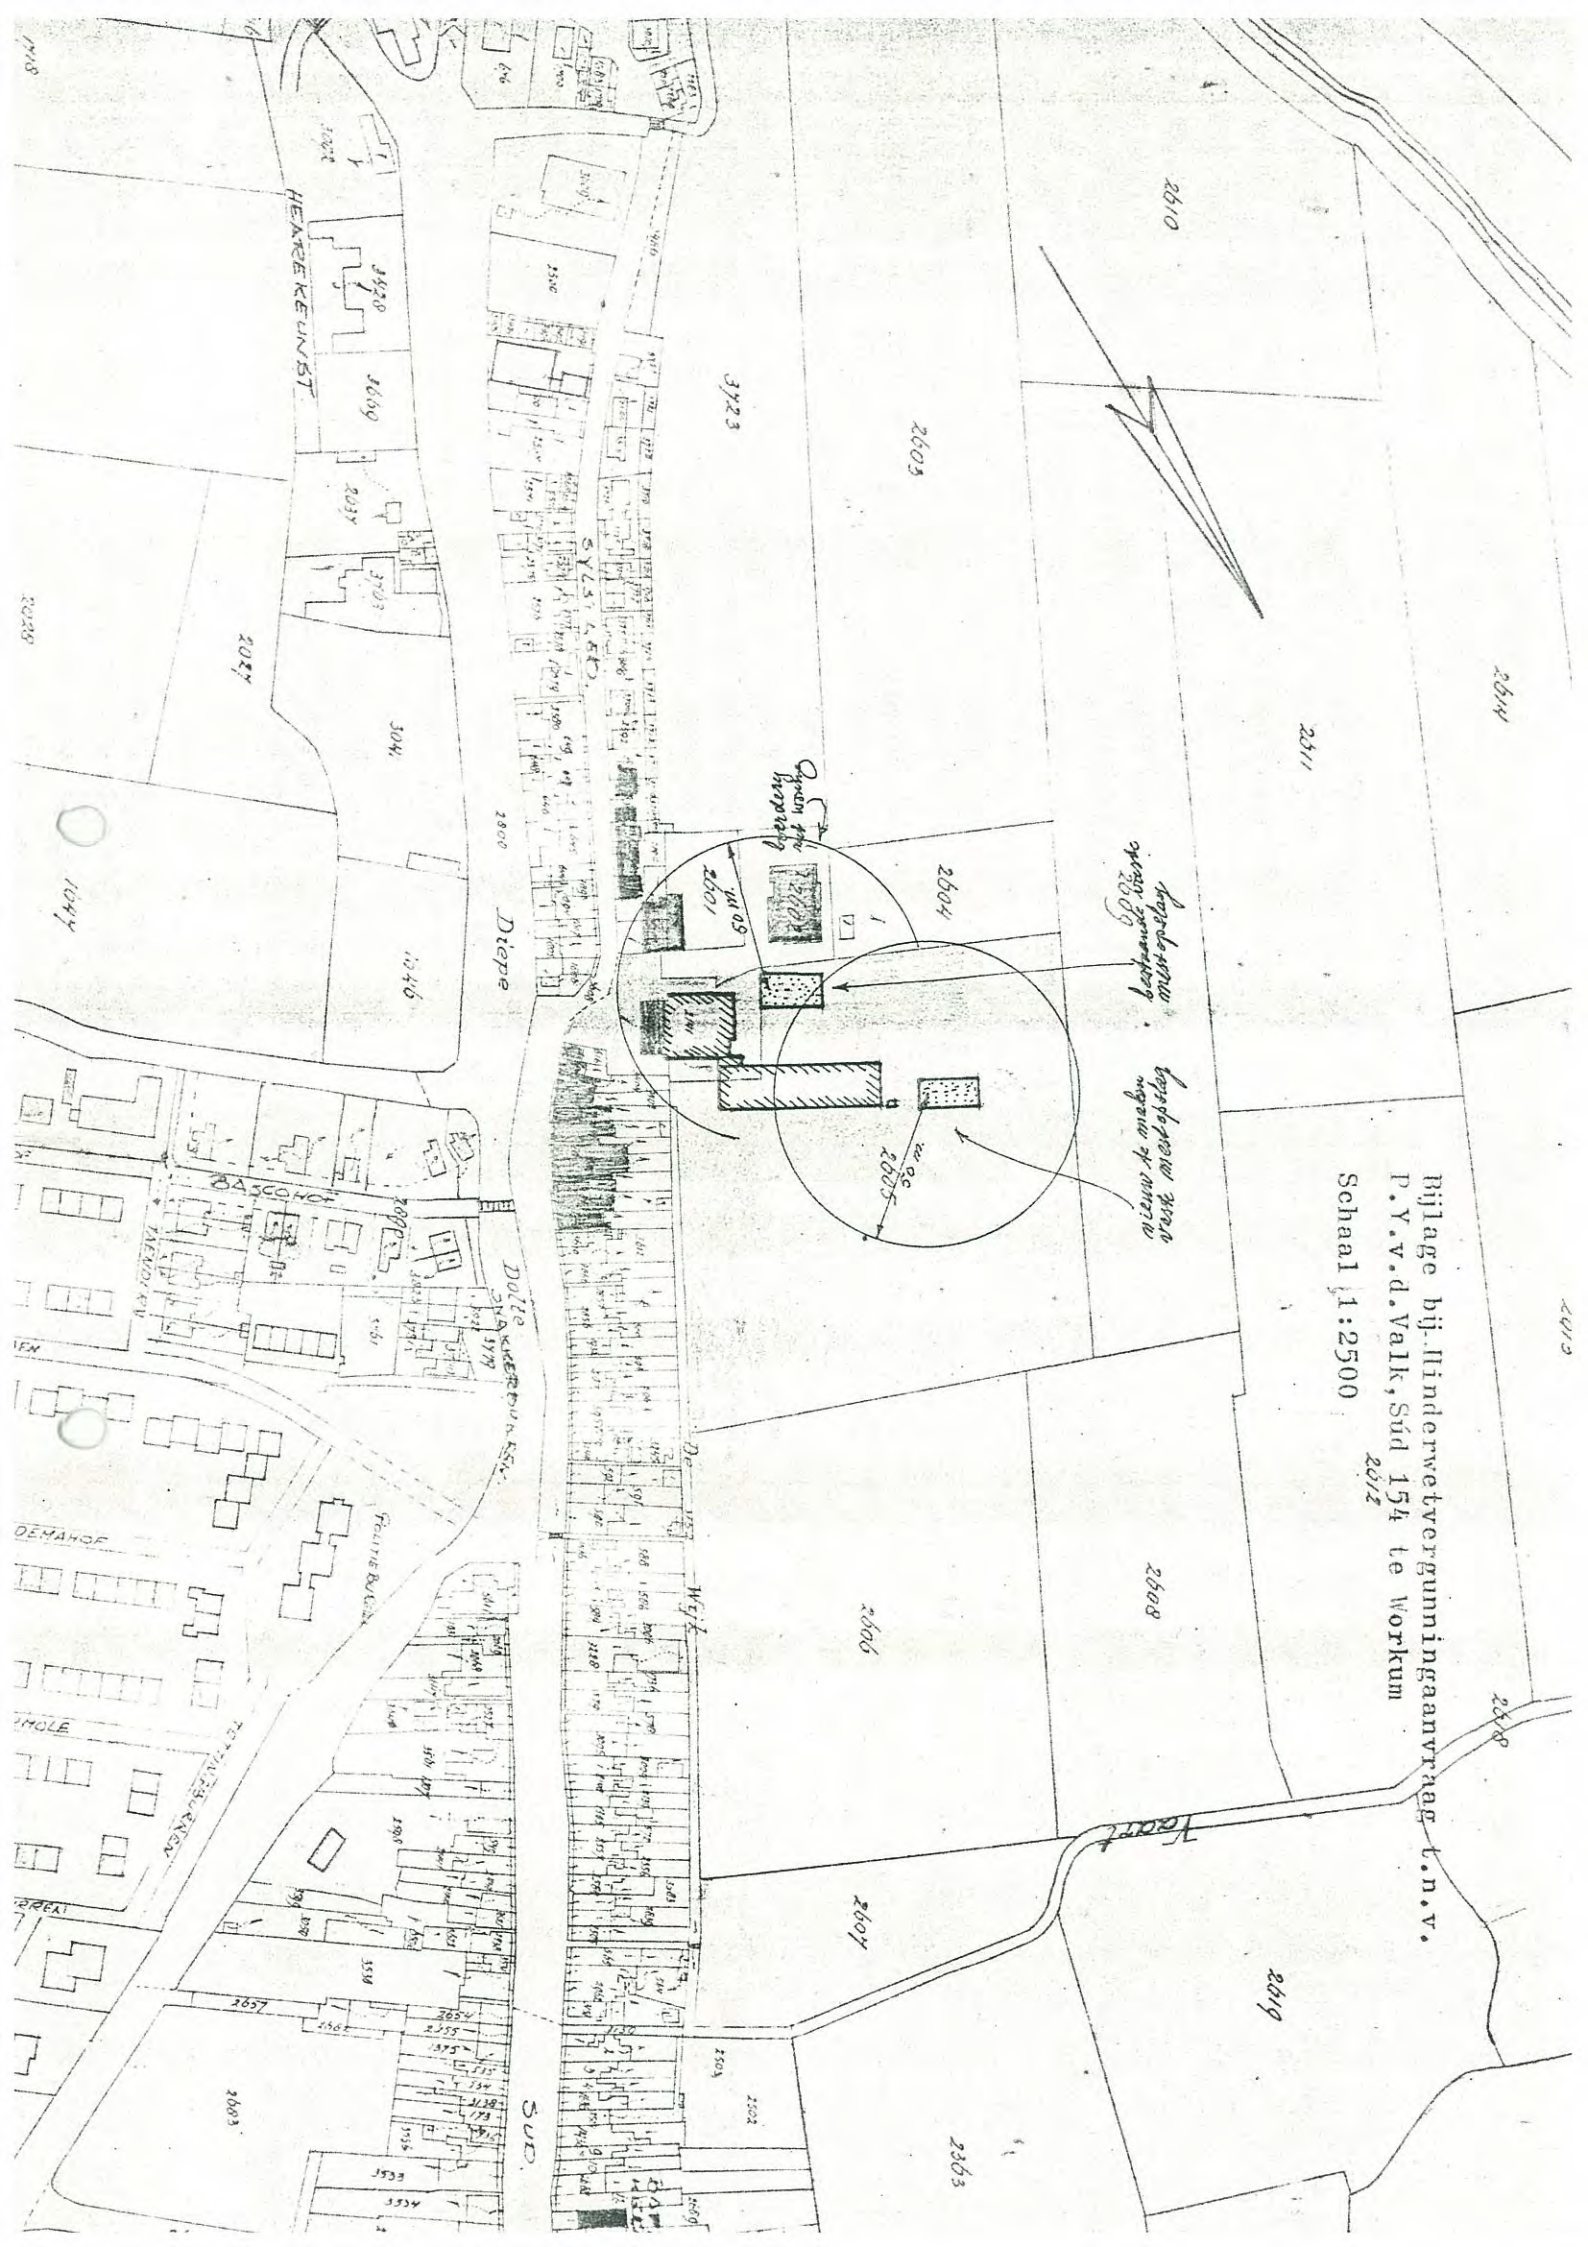

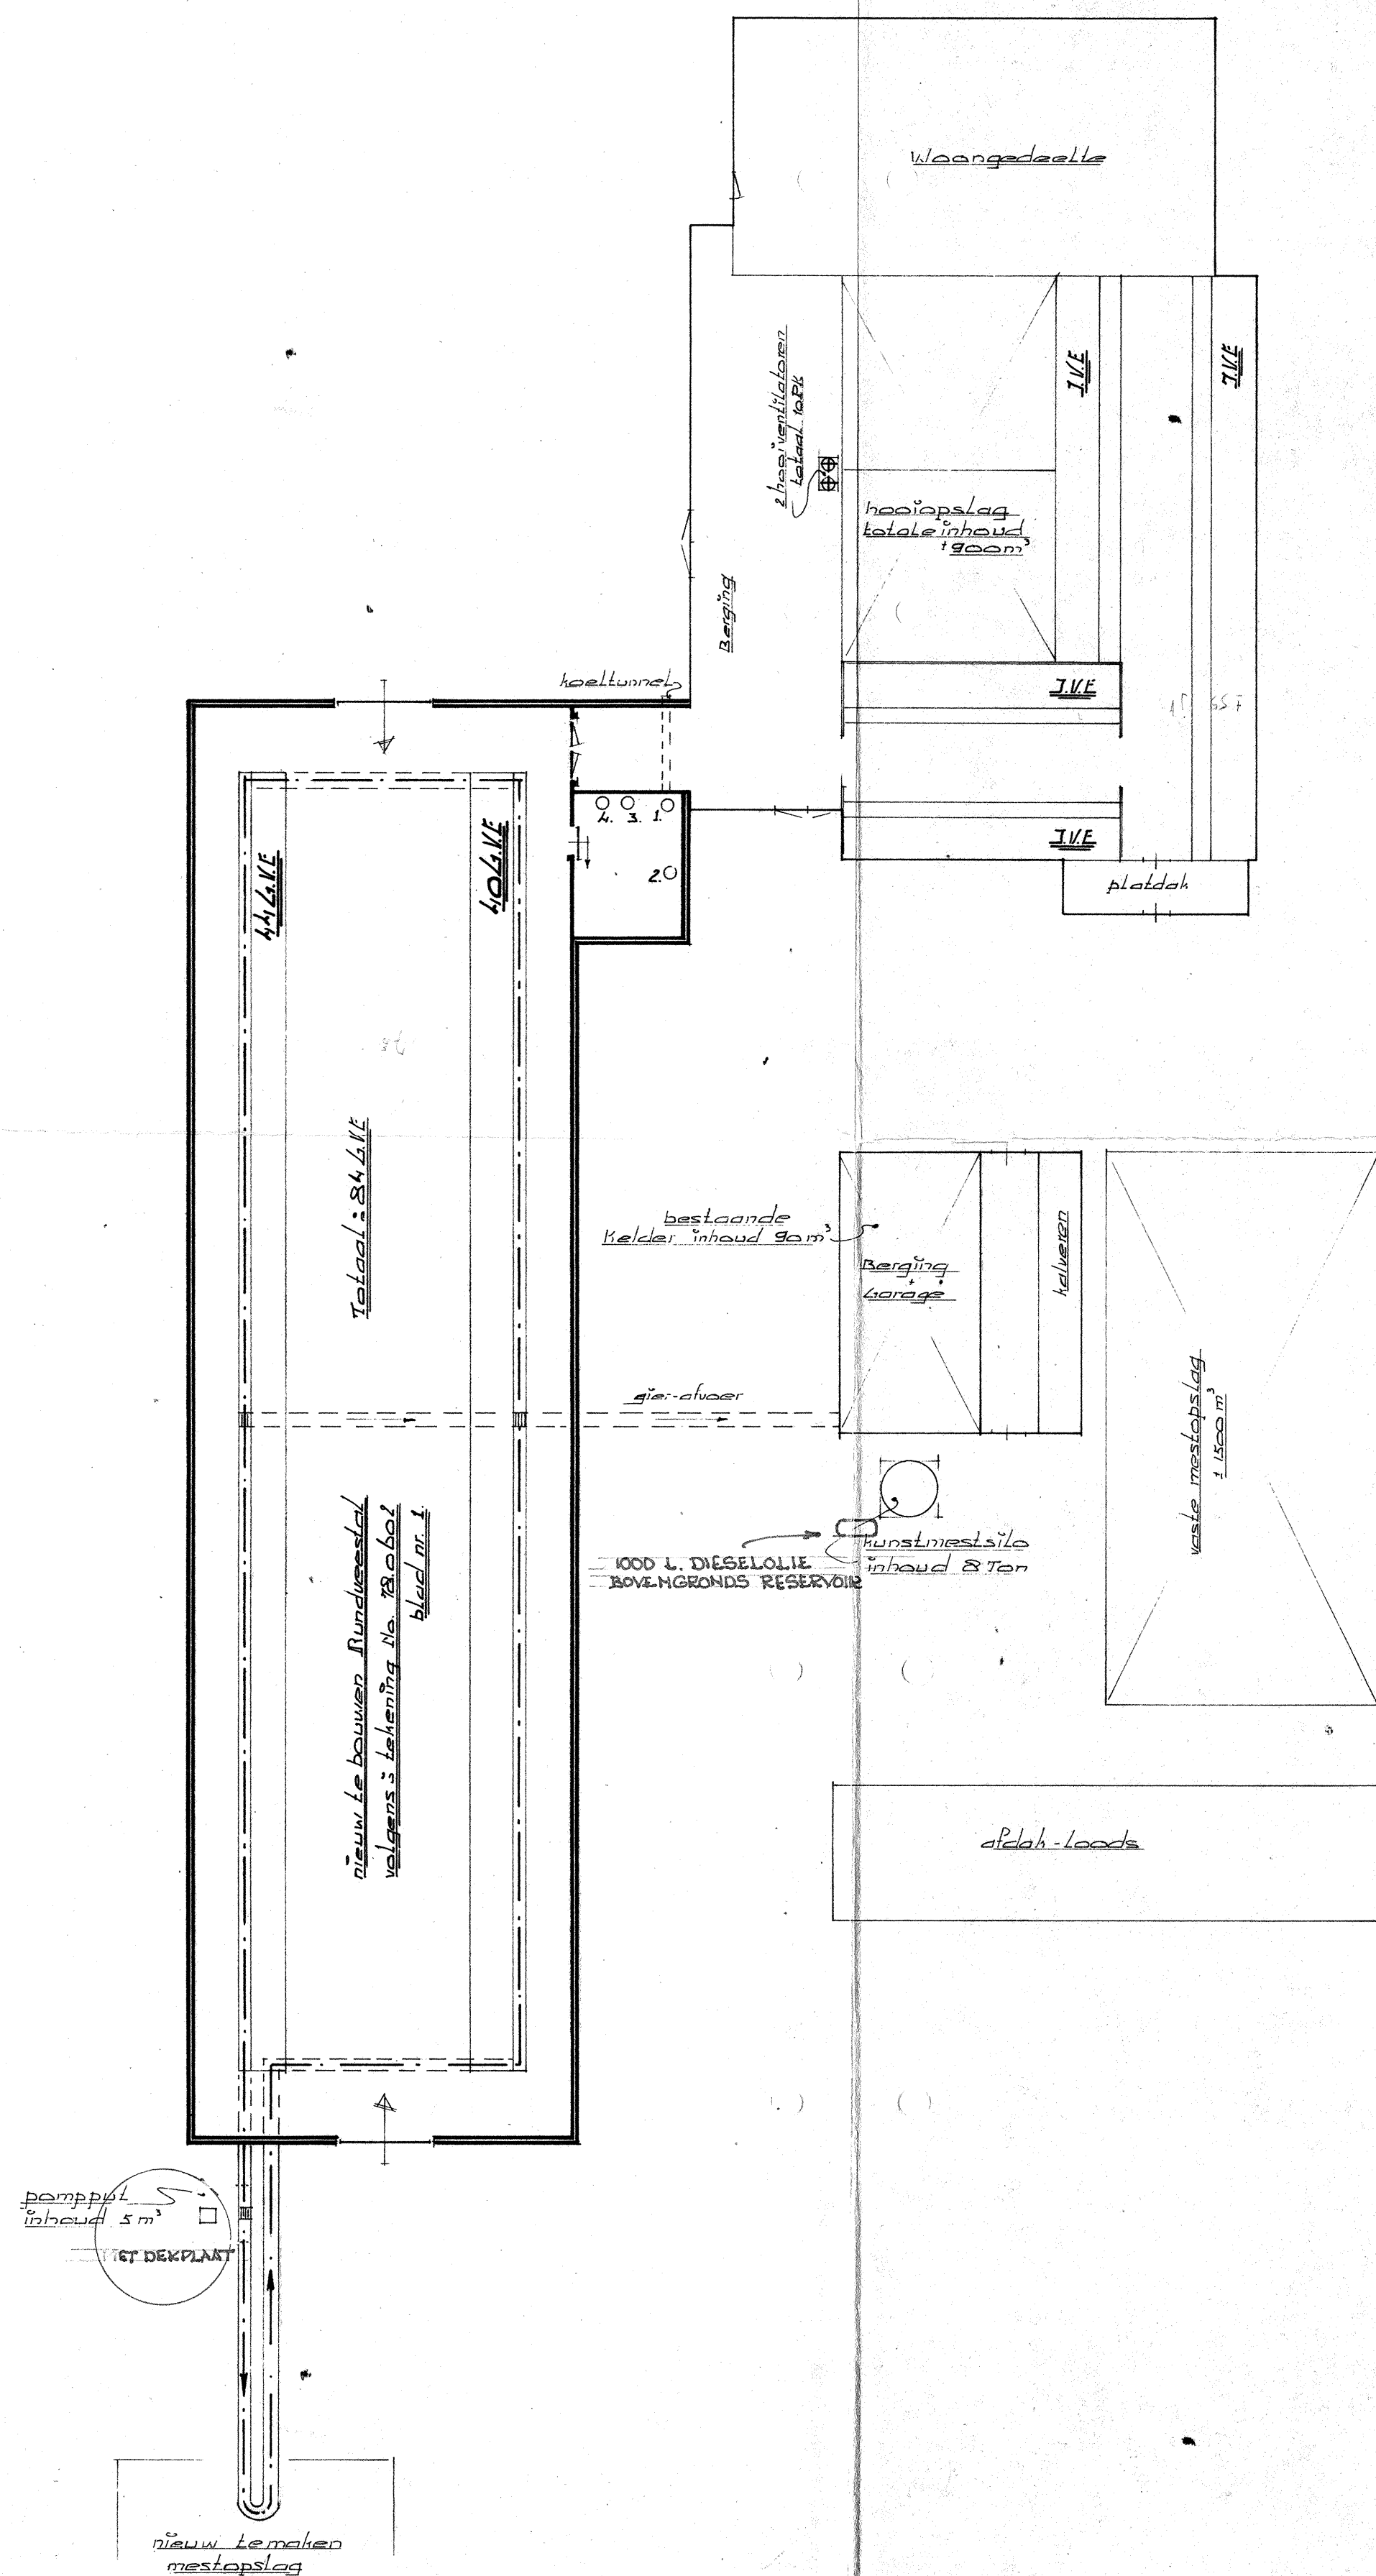

- Rennovatie Stal:
1. koelaggregaat 5 PK
 2. roermechanisme 1/4 PK
 3. vacuumpomp 3 PK
 4. melkpomp 1 PK

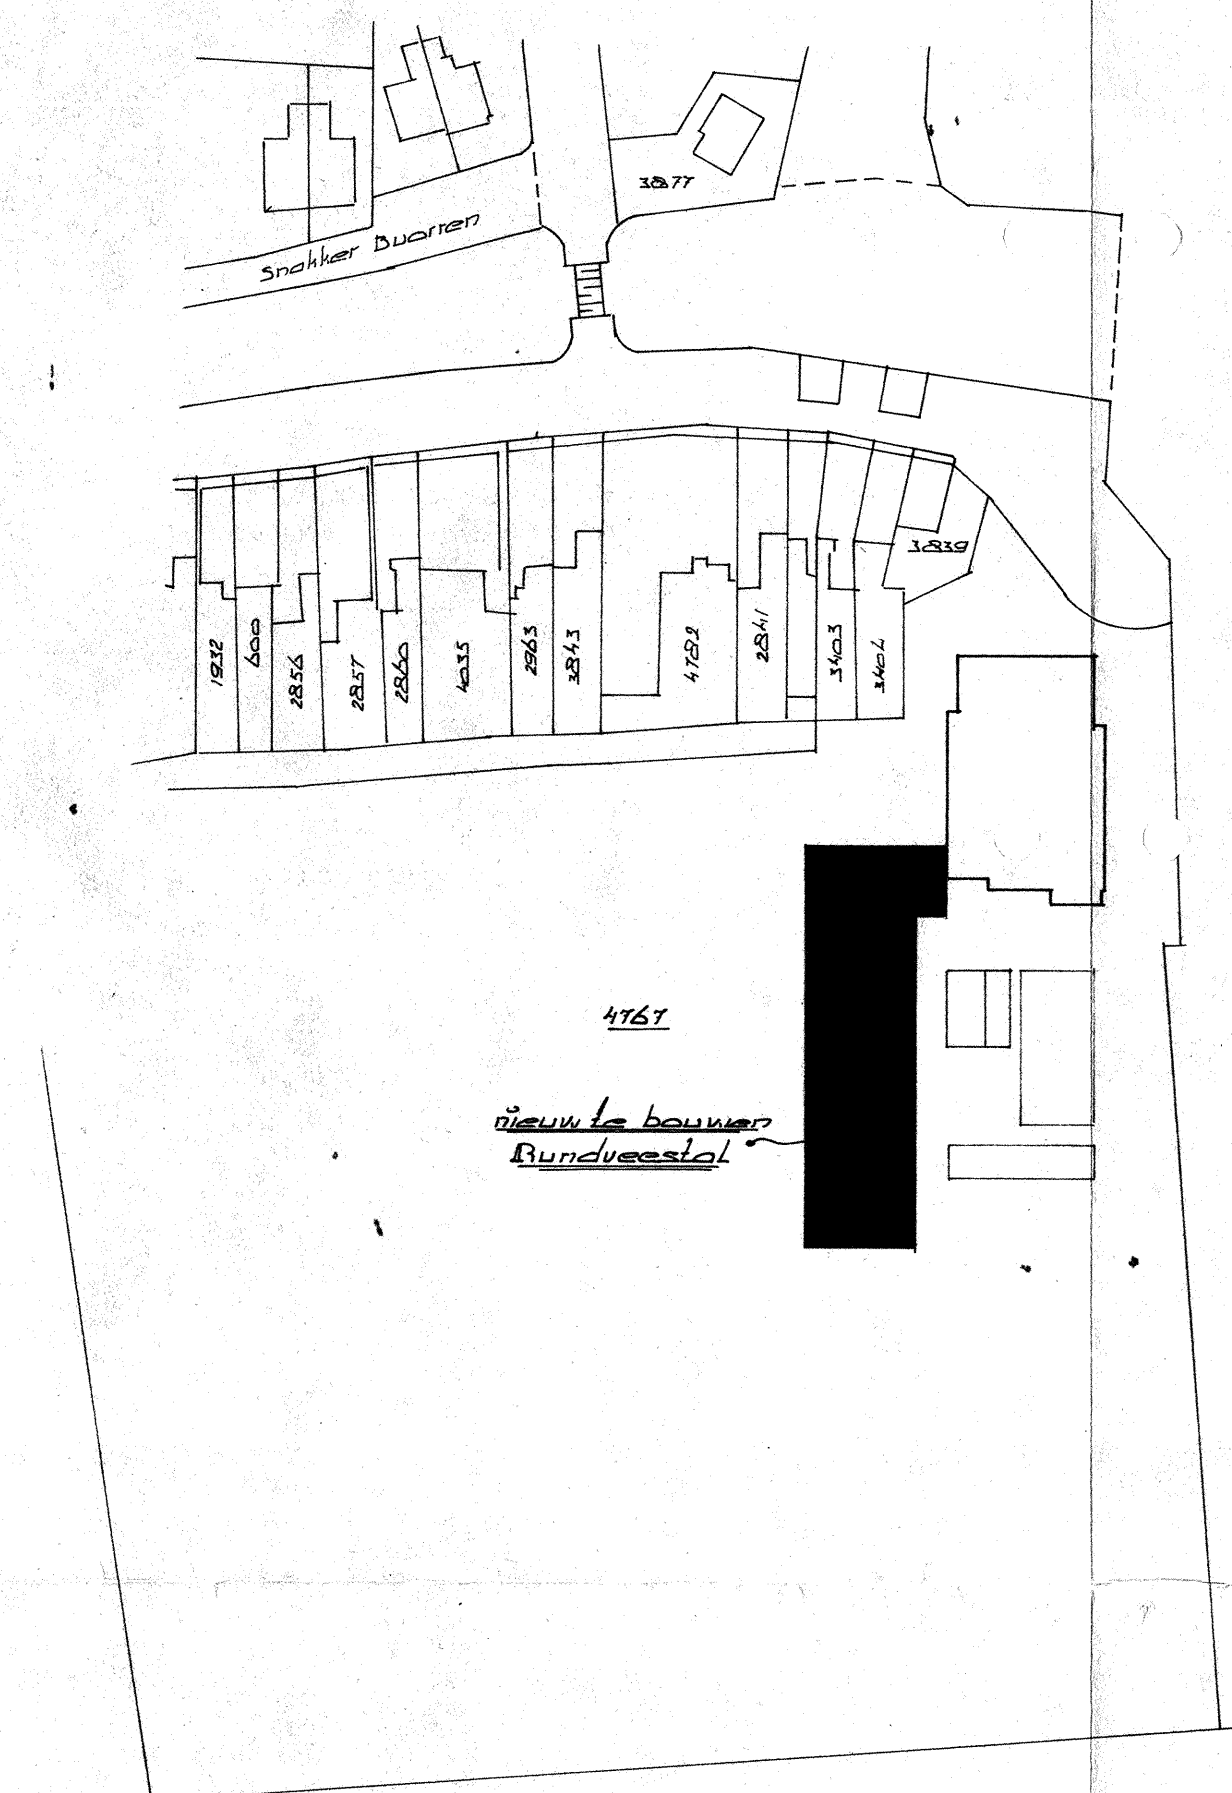

Situatie gegevens:
gemeente Workum
sectie R no. 4767
schaal 1:1000

behoort bij besluit van burgemeester en wethouders van Workum, dd. 24-3-82 nr. 6
de gemeentesecretaris,

ONTVANGEN 24 JUN 1979
DE JONG'S BOUW- EN HANDELSMIJ. B.V.
BEERZERVELD

OPDRACHTGEVER
dhr. P.Y. vd. Valk
Sud 154
Workum

WESTERWEG 38	TELEFOON 05235 - 337
GEWIJZIGD	DATUM 11-7-75
GETEKEND	J. Sletten
GEZIEN	
SCHAAL 1:1000	TEKENING NO. 18062
1:1000	BLAD NO.
AUTEURSRECHTEN VOORBEHOUDEN	

Bijlage bij-Hinderwetvergunningaanvraag t.n.v.
P.Y.v.d.Valk, Súd 154 te Warkum
2012
Schaal 1:2500

Capdoornwe
opgraving
2009

Capdoornwe
opgraving
2009

Opgraving
2009

Diepe

Dolle Akerdijk

De Weij

Taart

HEERKEUNST

TOTINBURREN

DEMANDE

MOLE

No. 3475.

Aan

het kollege van burgemeester
en wethouders.

Betreft:
hinderwetvergunning
P. v.d. Valk - Súd
154.

Workum, 18 maart 1980.

Hierbij ontvangt u de voorwaarden bij de hinderwetver-
gunning voor het melkveebedrijf van de heer P.Y. van
der Valk, Súd 154.

Aanleiding voor de aanvraag van een hinderwetvergunning
was de bouw van een nieuwe veestalling en melklokaal
bij het bestaande bedrijf.

S. Jorritsma.



B. en W. d.d. 24 MAART 1980

6. ter kennisneming.

beslissing: akt.

HINDERWET vergunning (artt. 12 en 17)

Afschrift

gemeente

Workum.

datum beschikking

24 maart 1980.

datum van verzending

29 september 1980.

kenmerk

6.

De heer P.Y. v.d. Valk,
Volksgezondheid,
Arbeidsinspectie.

naam verzoeker			
De heer P.Y. v.d. Valk,			
straat en huisnummer		woongemeente (evt. postadres)	
Súd 154,		Workum.	
betreft verzoek om vergunning tot oprichten, in werking brengen en in werking houden van een melkveebedrijf met diverse elektromotoren met een gezamenlijk vermogen van meer dan 1,5 Kw, en een dieselolietank, inh. 1000 liter, alsmede de opslag van mest.			datum verzoek
			24 juni 1979.
adres inrichting		kadastraal gemeente	sectie nummer(s)
Súd 154,		Workum	A 4767

Wij hebben besloten aan verzoeker de bij bovenaangehaald verzoek gevraagde vergunning te verlenen overeenkomstig de aangehechte gewaarmerkte bescheiden

- ☒ onder de aangehechte gewaarmerkte voorwaarde(n). reeds in uw bezit.
☐ onder de aan ommezijde vermelde voorwaarde(n).

Een afschrift van deze beschikking toegezonden aan:
(art. 12, lid 2)

- ☒ de verzoeker
☒ het districtshoofd arbeidsinspectie
☒ andere instantie(s) aan welke het verzoek om vergunning is toegezonden
☐ hen, die in persoon of bij gemachtigde op de openbare zitting zijn verschenen
☐ hen, die buiten de gemeente wonen en tijdig schriftelijk bezwaar hebben ingebracht

Burgemeester en wethouders,
De secretaris,
De burgemeester,
(get.) w.g. J. Haisma (get.) w.g. B. Vries

Voor eensluidend afschrift,
De secretaris,



De vergunning geldt zowel voor de verzoeker als voor zijn rechtverkrijgenden (cf. art. 14).

Wanneer ingeval van uitbreiding of wijziging van de inrichting een nieuwe, de gehele inrichting omvattende, hinderwet-vergunning is verleend, komen alle voorafgaande vergunningen, de inrichting betreffende, te vervallen, zodra de nieuwe vergunning onherroepelijk is geworden (cf. art. 6a).

BEROEP. Binnen twintig dagen na de dagtekening der verzending van deze beschikking kunt u bij een tot H.M. de Koningin gericht beroepschrift daartegen in beroep komen. Het beroepschrift moet bij ons worden ingediend.

voor nadere inlichtingen

Stadhuis Workum

telefoonnummer

05151 - 1241

toestelnummer

11

HINDERWET verzoek vergunning - tevens beschrijving (artt. 2 en 5)

In viervoud (1e t/m 4e ex.) in te dienen!

De stukken zijn vrij
van zegelrecht.stempel
datum van ontvangstBurgemeester en wethouders
van de gemeente

WORKUM

INGEKOMEN 24 JUN 1979

datum: 14 juli 1978

naam van verzoeker

De heer P.Y. v.d. Valk

straat en huisnummer (evt. telefoonnummer)

Sud 154 05151 - 1203

woongemeente (evt. postadres)

Workum

- ☒ * verzoekt vergunning tot het
- ☒ oprichten, in werking brengen en in werking houden
- ☐ uitbreiden
- ☐ wijzigen
- van de hieronder omschreven inrichting.

☐ * verzoekt in verband met de uitbreiding/wijziging van de inrichting, voor welke reeds vergunning werd verleend, een *nieuwe*, de gehele hieronder omschreven inrichting omvattende, vergunning (art. 6a). ⁽¹⁾

aard van de inrichting ⁽²⁾

melkveebedrijf alsmede opslag van mest

plaats waar de inrichting is of zal worden gevestigd

straat- en nummer (evt. telefoonnummer) en gemeente van vestiging
(evt. postadres)

Sud 154, te Workum

05151 - 1203

kadastrale ligging
gemeente

Workum

sectie

A

nummer(s)

4767

opgaaf van hetgeen in de inrichting zal worden verricht, vervaardigd of verzameld ⁽³⁾

Het houden van melkvee met daarbij behorend jongvee

* Aankruisen wat van toepassing is!

Zie voor de noten de toelichting behorende bij dit formulier.

Zie verder ommezijde

Niet door aanvrager in te vullen!

volgnr. (ook voor dossier)

naam verzoeker

☐ beschelden in orde☐ niet-ontvankelijk d.d.

stukken toegezonden aan

☐ arbeidsinspectie☐ kwartiermeester-generaal der Kon. landmacht☐ insp. der opleidingen☐ rijksinstituut zuivering afvalwater☐ insp. volksgezondheid d.d.☐ terugontvangst☐ niet verder in behandeling d.d.☐ kennisg. aan andere gemeente d.d.☐ kennisg. aan belanghebbenden d.d.☐ openbare kennisgeving d.d.☐ proces-verbaal openb. zitting d.d.☐ toezending ontwerpvoorwaarden d.d.☐ terugontvangst binnen 14 dagen d.d.☐ beschikking op verzoek d.d.

kenm.

opgaaf van de aan te wenden beweegkracht (*)

ELEKTRA MOTOREN VOLGENS TEKENING

nadere gegevens (5)

Ter voorkoming van terugzending of niet-ontvankelijkverklaring van dit verzoek verdient nauwkeurige invulling ervan aanbeveling.
Tekening en beschrijving te zamen moeten een volledig beeld van de inrichting o.g. de uitbreiding of wijziging daarvan opleveren.
Bij onvoldoende ruimte eventueel vervolgen op afzonderlijke vellen in viervoud. Deze ook ondertekenen!



Hierbij te voegen:

een bouwkundige plattegrondtekening in viervoud, schaal niet kleiner dan 1 : 250, doch bij voorkeur 1 : 100, de uit- en inwendige samenstelling van de inrichting en toebehoren aangevende.
(Deze tekening dateren en ondertekenen!)

handtekening verzoeker :

[Handwritten signature]

bijlagen

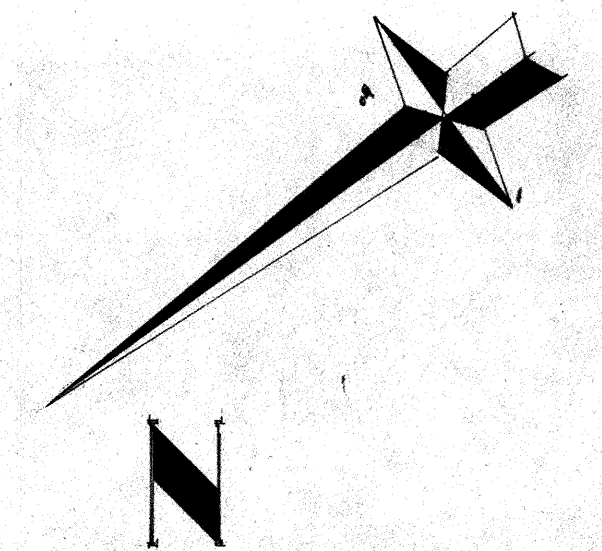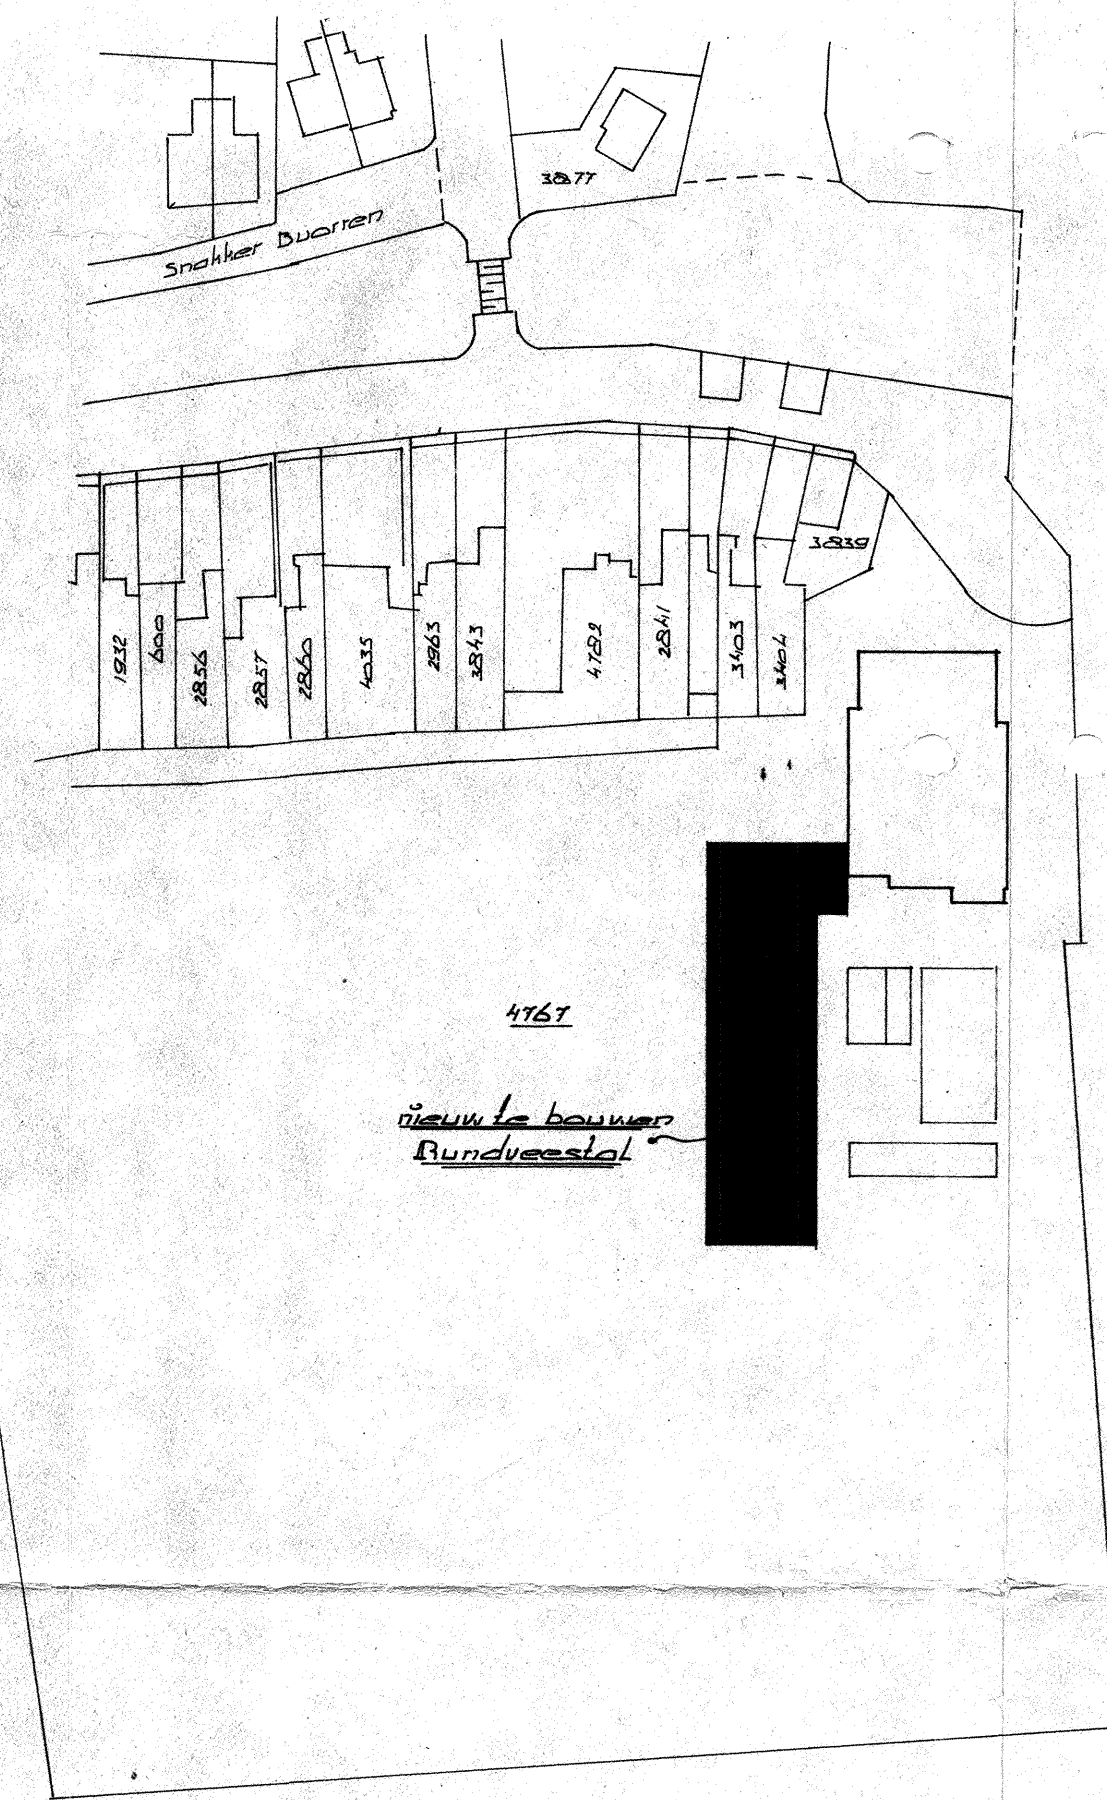

	Benvenuti Stal:
1.	koelagregaat 5 PK
2.	roermechanisme 1/4 PK
3.	vacuumpomp 3 PK
4.	melkpomp 1 PK

No. 3475.

Aan

het kollege van burgemeester
en wethouders.

Betreft:
hinderwetvergunning
P. v.d. Valk - Súd
154.

Workum, 18 maart 1980.

Hierbij ontvangt u de voorwaarden bij de hinderwetvergunning voor het melkveebedrijf van de heer P.Y. van der Valk, Súd 154.

Aanleiding voor de aanvraag van een hinderwetvergunning was de bouw van een nieuwe veestalling en melklokaal bij het bestaande bedrijf.

S. Jorritsma.



11

B i j l a g e 2 b

WET MILIEUBEHEER

melding verandering inrichting (art 8.19 Wet Milieubeheer, juncto 5.18 Inrichtingen en Vergunningenbesluit)

Burgemeester en Wethouders van de gemeente Nijefurd

Postbus 5

8710 AA WORKUM

Datum: _____

Datum ontvangst: _____

naam van de vergunninghouder	<u>J. van Valk</u>
adres/woonplaats	<u>Sud 154 D91C2 Workum</u>
(evt. telefoonnummer)	<u>05151 42962</u>

geeft kennis van de *

☐ uitbreiding(en)☒ wijziging(en)

van de hieronder omschreven inrichting, waarvoor vergunning(en) ingevolge de Wet Milieubeheer

☐ is aangevraagd d.d.☒ is/zijn verleend bij uw besluit van:

datum van de vergunning(en) Wet Milieubeheer/aanvraag om vergunning **
--

De onderhavige uitbreiding/wijziging wordt langs deze weg gelegaliseerd, omdat redelijkerwijze mag worden aangenomen, dat zij geen dan wel uitsluitend gunstige gevolgen heeft voor de milieubelasting (gevaar, schade, hinder e.d.) bij de inrichting.

Reden(en), waarom de voorgenomen verandering geen dan wel uitsluitend gunstige gevolgen voor het milieu heeft: nieuw bouw jongue stal worden van

om wonen dan om in der dommaniale uitstoot

aard van de inrichting ¹ :	<u>jongue stal</u>
adres/plaats waar de inrichting is gevestigd:	<u>Sud 154 D91C2 Workum</u>
opgaaf van hetgeen in de inrichting wordt verricht, vervaardigd of verzameld ² :	<u>jongue stal</u>
opgaaf van de aard en de omvang van de uitbreiding of wijziging ³ :	<u>nieuw stal 15 x 27 m totale inhoud 1660 m³</u>
tijdstip realisering voorgenomen verandering ⁴ :	<u>1660 m³ febr 1995</u>
Betreft deze uitbreiding/wijziging het ongedaan maken van een eerder gedane kennisgeving?	☐ ja ☒ nee

Z.O.Z.

MELDING VERANDERING INRICHTING

TOELICHTING

De te bouwen jongere stal is alleen bedoeld om huisvesting te verbeteren en verklaar hierbij met de vastagel te zullen vergroten boven wat in de bindend wet van mijn bedrijf aangegeven is te weten de gve + bijbehorend jongere

Boven zijn verklaar ik dat het oude bedrijfs gedeelte na de nieuw bouw vrij zal blijven van dieren.

by bouw aan vraag
ingeleverd.

Bij deze melding over te leggen:

Een bouwkundige plattegrondtekening in 4-voud, schaal niet kleiner van 1:250, doch bij voorkeur 1:100, waarin de uit- en inwendige samenstelling van de verandering staan aangegeven met de daarbij horende situatie t.a.v. de inrichting.

Handtekening:

* aankruisen wat van toepassing is!

** doorhalen wat niet van toepassing is!

- 1 Hier vermelden b.v. herstelwerkplaats, broodbakkerij, garage, restaurant, opslag vuurwerk, tankstation.
- 2 Hier aangeven hetgeen in de inrichting wordt verricht, vervaardigd of bewaard.
- 3 In de meeste gevallen kan worden volstaan met een duidelijke omschrijving van het object waarop de kennisgeving betrekking heeft. Ook aangegeven waarom er geen nadelig milieugevolgen zullen optreden.
- 4 De wet verlangt dat elke melding één maand voor de realisering plaatsvindt.



Staatstoezicht
op de Volksgezondheid

Inspectie van de volksgezondheid
voor de hygiëne van het milieu voor Groningen, Friesland en Drenthe
Heresingel 5, Groningen
Correspondentie: Postbus 30020, 9700 RM Groningen
Telefoon (050) 65 69 11, telex 77332, telefax: 122474

Het College van Burgemeester en
Wethouders
van de gemeente Nijefurd
Postbus 5
8710 AA WORKUM

Uw kenmerk

Uw brief van

Kenmerk

Datum

9495975/HE/etr

24 oktober 1994

Onderwerp

Melding verandering van inrichting
(artikel 8.19 Wet milieubeheer)

Naar aanleiding van de door u gezonden melding op basis van artikel 8.19 van de Wet milieubeheer voor verandering van de inrichting van J. van der Valk, Súd 154 te Workum, bericht ik u het volgende.

Doordat de gemelde bedrijfssituatie duidelijk afwijkt (zie bouwtekeningen) van de op 24 maart 1980 vergunde situatie kan men niet meer spreken van één en dezelfde inrichting. Alhoewel de overlast voor de omgeving kleiner zal worden, wordt toch, voornamelijk door de opslag van mest, in de nieuwe situatie de aard en omvang van de milieubelasting anders. Hierdoor is artikel 8.19 van de Wet milieubeheer niet meer van toepassing. Op grond hiervan ben ik van mening dat er niet kan worden volstaan met een melding.

Ik adviseer u derhalve de melding voor verandering van de inrichting van de heer J. van der Valk in te trekken en een vergunningprocedure op te starten. Gezien de afgiftedatum van de vigerende vergunning betreft mijn advies een revisievergunning.

De plv. Regionaal Inspecteur
van de Volksgezondheid
voor de Milieuhygiëne,


mr ir N.K. Tilstra

ingekomen op	nummer	bvo		
25 OKT. 1994	94.43.11			
	M	D	W	S
advies				
ter afdoening				
v.k.a.				
koninkrijk				
B&W van				
	B	W	W	S
v.k.a.				
akkoord				
besproken				

Op 26 september is het bedrijf van J. van der Valk bezocht naar aanleiding van een melding voor een nieuwe jongveeststal die in week 38 binnenkwam. Volgens zijn zeggen wordt deze stal gebruikt om jongevee in te houden en om de benodigde mestopslag te creëren. In de veebezetting zal geen uitbreiding komen. Op de plaats waar de nieuwe stal zal komen staat nu een hok met daar onder een mestput van ongeveer 110 m₃. De nieuwe putruimte wordt ongeveer 750 m₃. Dit houdt dus in dat er 650 m₃ mestput gerealiseerd gaat worden. Bij toetsing aan de brochure veehouderij en Hinderwet moet voor een bedrijf in de bebouwde kom een afstand van 100 meter worden aangehouden (bij kleiner dan 500 m₃ een afstand van 50 m). De situatie is echter wel gunstiger dan bij de verleende hinderwetvergunning van 24 maart 1980. Hierin liggen de stallen nog in de oude boerderij en deze komen te vervallen in de nieuwe opzet. Tevens is de vaste mestopslag inmiddels verplaatst achter de ligbox stal.

Willem Lanting, 27 juni 1994.

Schaal 1:1000

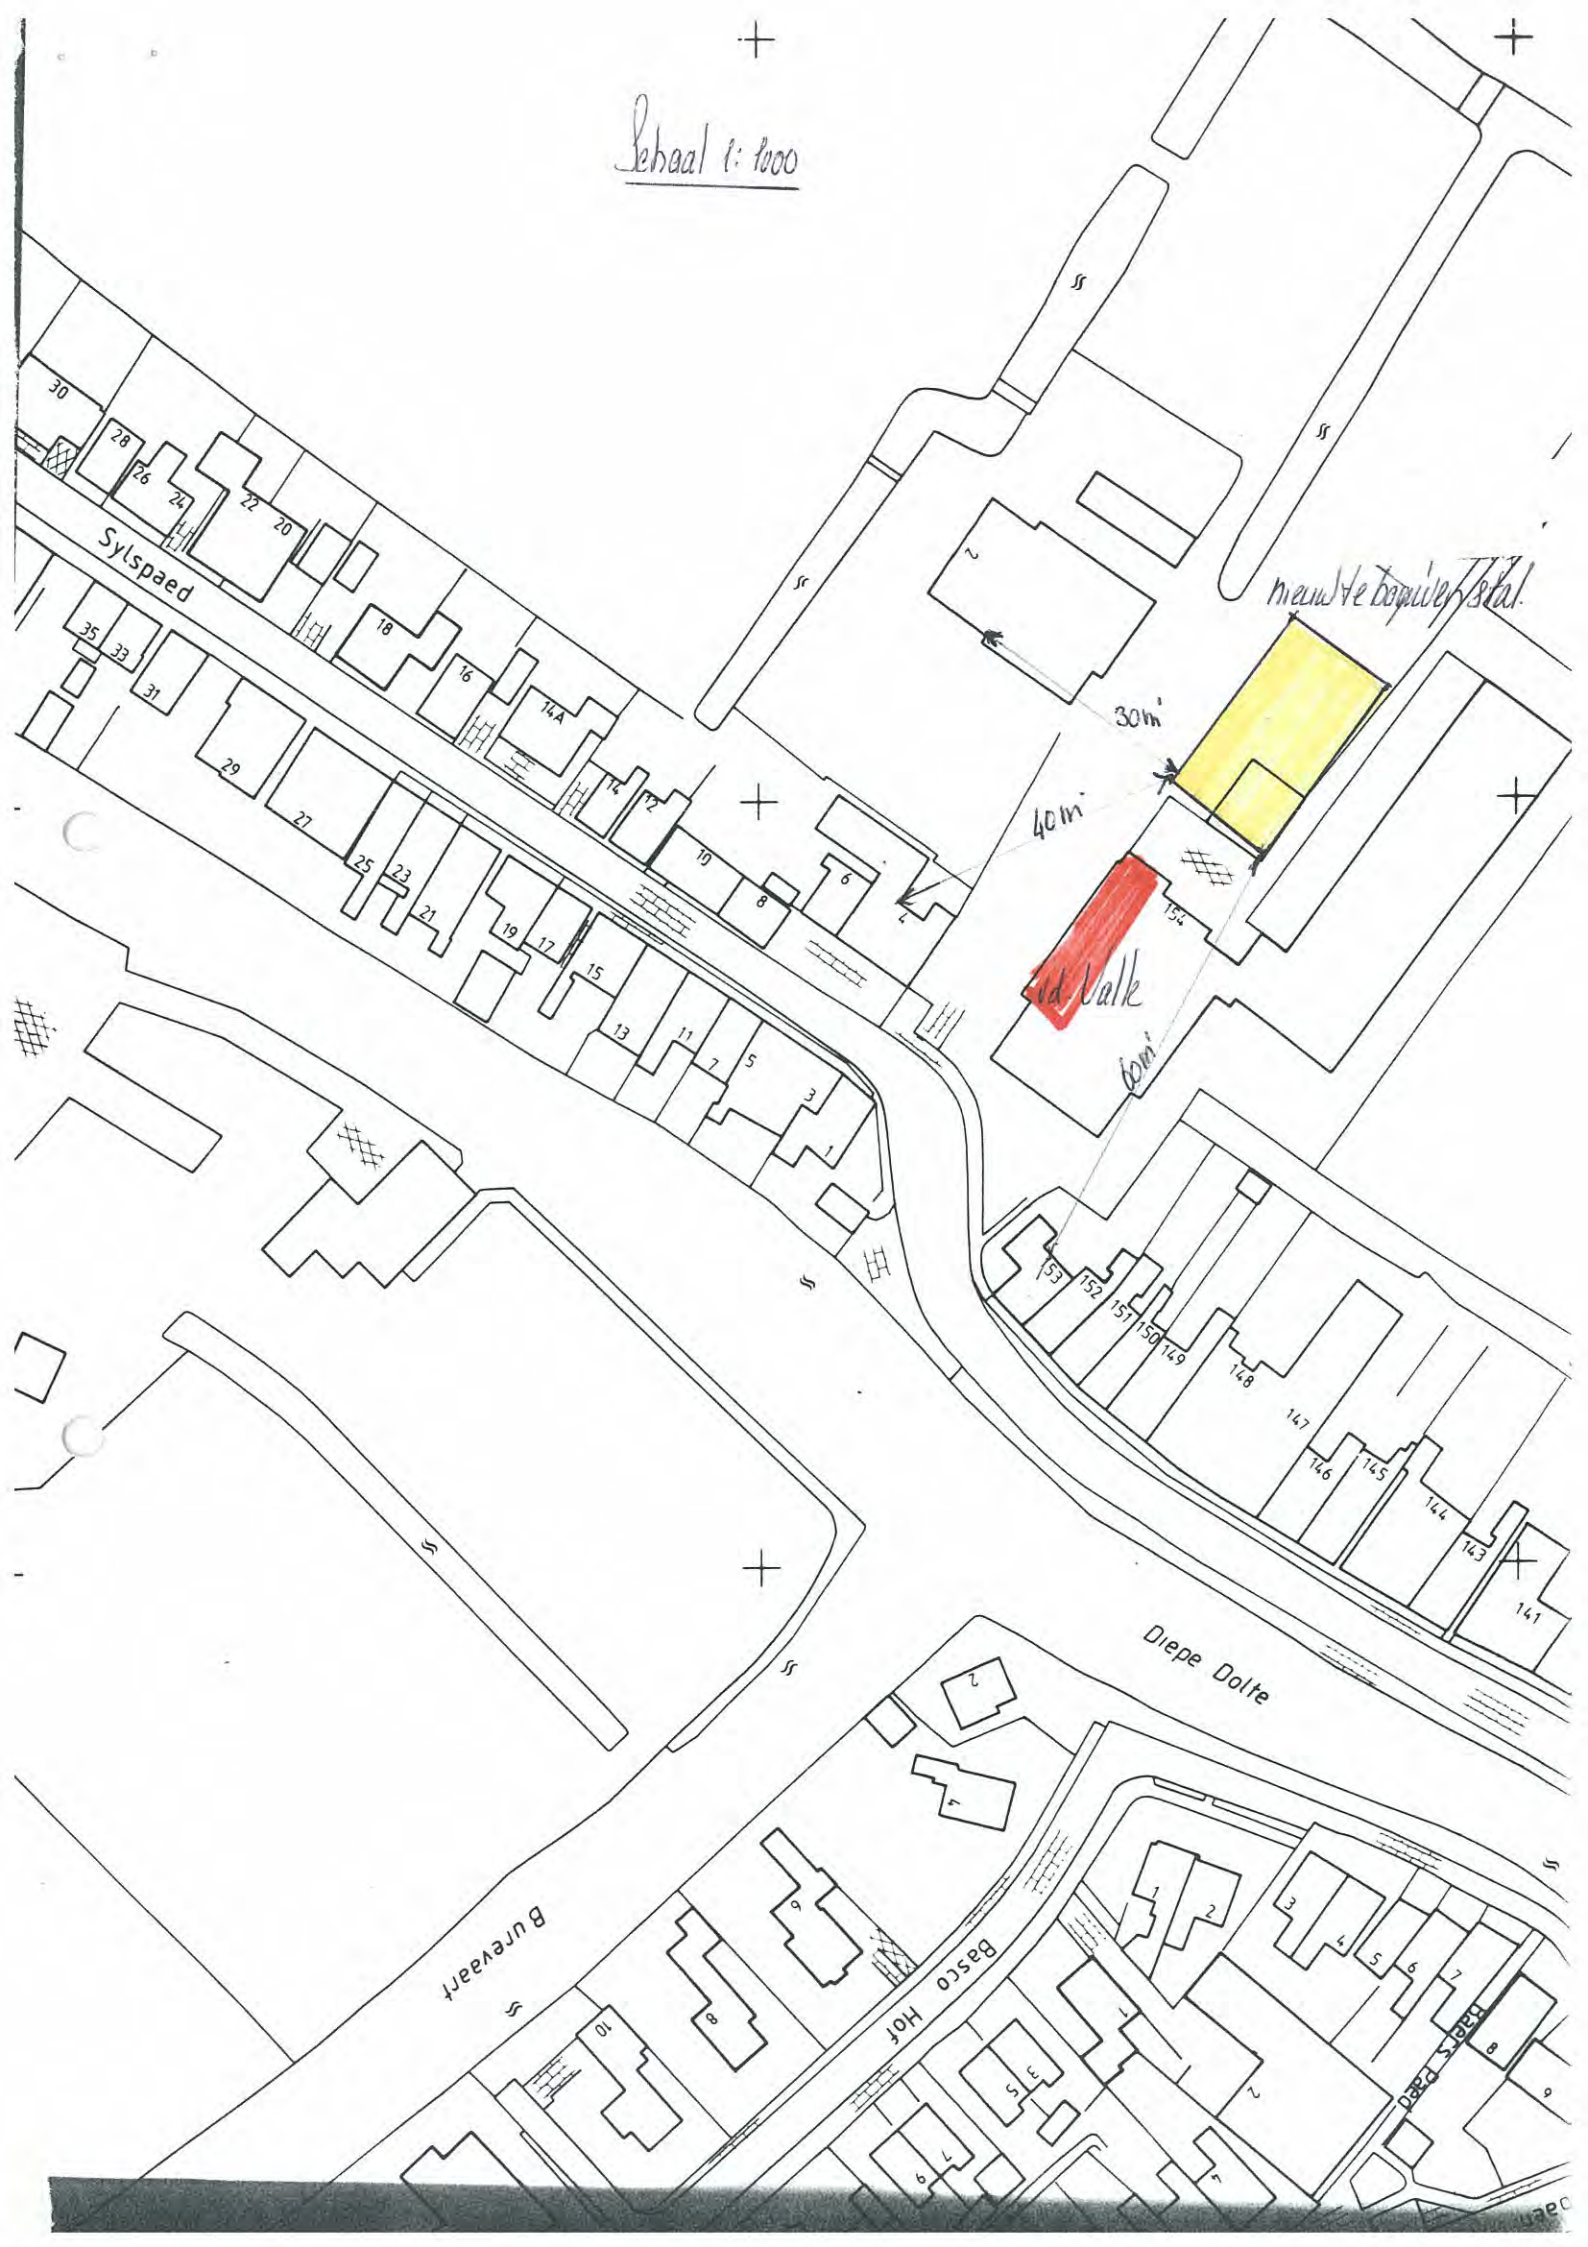

BIJLAGE 6. Richtlijn

Bij het onderzoek of al dan niet een hinderwetvergunning kan worden verleend, zal worden beoordeeld of door de inrichting gevaar, schade of hinder van ernstige aard zal worden veroorzaakt. Bij de intensieve veehouderij zal dit onderzoek zich voornamelijk toespitsen op hinder voor de omgeving.

Uiteraard speelt bij de beoordeling de soort en het aantal dieren een belangrijke rol. Als basis voor de beoordeling van de mogelijke hinder is het mestvarken gekozen. De in bijlage 7 vermelde omrekeningstabel wordt hierbij gebruikt.

Bij meerdere diersoorten op het bedrijf dient door optelling het totaal aantal te worden verkregen. Bij uitbreiding dient het aantal eenheden van de bestaande inrichting bij die van de voorgenomen uitbreiding te worden opgeteld.

Naast de produktie van de stank veroorzakende componenten dient de mate van hinder voor omwonenden, die aanvaardbaar wordt geacht, te worden uitgedrukt. Deze hindergrens is een subjectieve aangelegenheid die niet objectief is vast te stellen. Op basis van een gemiddelde ervaringssituatie is gekozen voor een praktische indeling in vier categorieën voor omwonenden waarvoor het aanvaardbaarheidsniveau duidelijk verschillend is. De omschrijving van de vier categorieën is hieronder weer gegeven.

Categorie I: In de directe omgeving van het bedrijf is/zijn gelegen:

- a. de bebouwde kom;
- b. stankgevoelige objecten (ziekenhuizen, sanatorium, internaat, etc.);
- c. objecten voor verblijfsrecreatie (bungalowpark, camping*, etc.).

Categorie II: In de directe omgeving van het bedrijf is/zijn gelegen:

- a. niet-agrarische bebouwing, geconcentreerd in lintbebouwing buiten de bebouwde kom, langs wegen, vaarten, dijken e.d.;
- b. meerdere verspreid liggende niet-agrarische bebouwingen die aan het desbetreffende buitengebied een bepaalde woonfunctie verlenen;
- c. objecten voor dagrecreatie (zwembaden, speeltuinen, etc.).

Categorie III: In de directe omgeving van het bedrijf is gelegen:

een enkele niet-agrarische bebouwing in het buitengebied.

Categorie IV: In de directe omgeving van het bedrijf is/zijn gelegen:

andere agrarische bedrijven.

Om te komen tot de juiste bepaling van de soort omgeving waarin de inrichting is gelegen, dient van „buiten naar binnen” te worden gewerkt. Ongeacht de ligging van het bedrijf wordt in eerste instantie de minimum afstand van categorie I toegepast. Indien in de nu afgebakende omgeving geen „bebouwing” voorkomt als weergegeven in categorie I, wordt de minimum afstand van categorie II toegepast en wordt deze procedure herhaald.

* Uitzonderd de verblijfsrecreatie op kampeerboerderijen.

7. Nertsen en vossen.

Afstand
in meters

- Bij een bedrijfsomvang van ± 1000 fokteven bij nertsen of ± 650 fokmoeren bij vossen.
 - a. omgeving bebouwde kom
 - categorie I 175
 - categorie II 150
 - b. in het agrarisch gebied
 - categorie III 100
 - categorie IV 75
- Bij een kleinere bedrijfsomvang dan 1000 fokteven respectievelijk 650 fokmoeren, bij voorkeur dezelfde afstand aanhouden;
- Voor bedrijven met 1000–1500 fokteven resp. 650–900 fokmoeren de afstand met 25 m vergroten;
- Voor bedrijven met 1500–3000 fokteven de afstand met 50 m vergroten;
- Voor bedrijven met 3000–6000 fokteven de afstand met 75 m vergroten;
- Voor bedrijven waar zowel vossen als nertsen voorkomen kan voor de beoordeling worden gehanteerd dat 10 fokmoeren gelijk gesteld worden aan 15 fokteven;
- Grotere bedrijven afhankelijk van plaatselijke situaties individueel bezien.

8. Konijnen.

- ± 500 voedsters (incl. bijbehorende rammen, jonge konijnen, opfokvoedsters en slachtkonijnen) op de batterij
 - a. omgeving bebouwde kom (categorie I en II) 100
 - b. in het agrarisch gebied (categorie III en IV) 50
- grotere bedrijven afhankelijk van de plaatselijke situatie individueel bezien.

9. Open mestopslagputten.

Opslag van dunne mest waarbij de zuig/persleiding op of nabij de bodem van het reservoir uitmondt.

9.1. Als losstaande inrichting

9.1.1. Opslag voor dunne mest afkomstig van rundvee (uitgezonderd vleeskalveren).

- a. kleiner of gelijk aan 500 m² (gezamenlijk) verdampend oppervlak:
 - categorie I en II 50
 - categorie III en IV 25
- b. kleiner of gelijk aan 1500 m² (gezamenlijk) verdampend oppervlak:
 - categorie I en II 100
 - categorie III en IV 50

9.1.2. Opslag van dunne mest afkomstig van varkens, pluimvee en vleeskalveren.

- a. kleiner of gelijk aan 250 m² (gezamenlijk) verdampend oppervlak:
 - categorie I en II 400
 - categorie III 300
 - categorie IV 200
- b. groter dan 250 m² (gezamenlijk) verdampend oppervlak:
 - categorie I en II 500
 - categorie III 400
 - categorie IV 300

9.2. Opslag bij veehouderij.

Afstand afleiden uit het aantal te houden dieren.

10. Afgedekte mestopslagputten.

Opslag voor dunne mest afkomstig van varkens, pluimvee en vleeskalveren.

10.1. Als losstaande inrichting.

- categorie I en II 200
- categorie III en IV 50–100

Afstand in meters

Categorie

I

II


III

IV

Grafiek behorende bij bijlage 6:
Afstandsgrafiek voor nieuwe vestigingen of aanmerkelijke uitbreidingen

Mestvarkenseenheden

250 500 750 1000 1250 1500 1750 2000 2250 2500

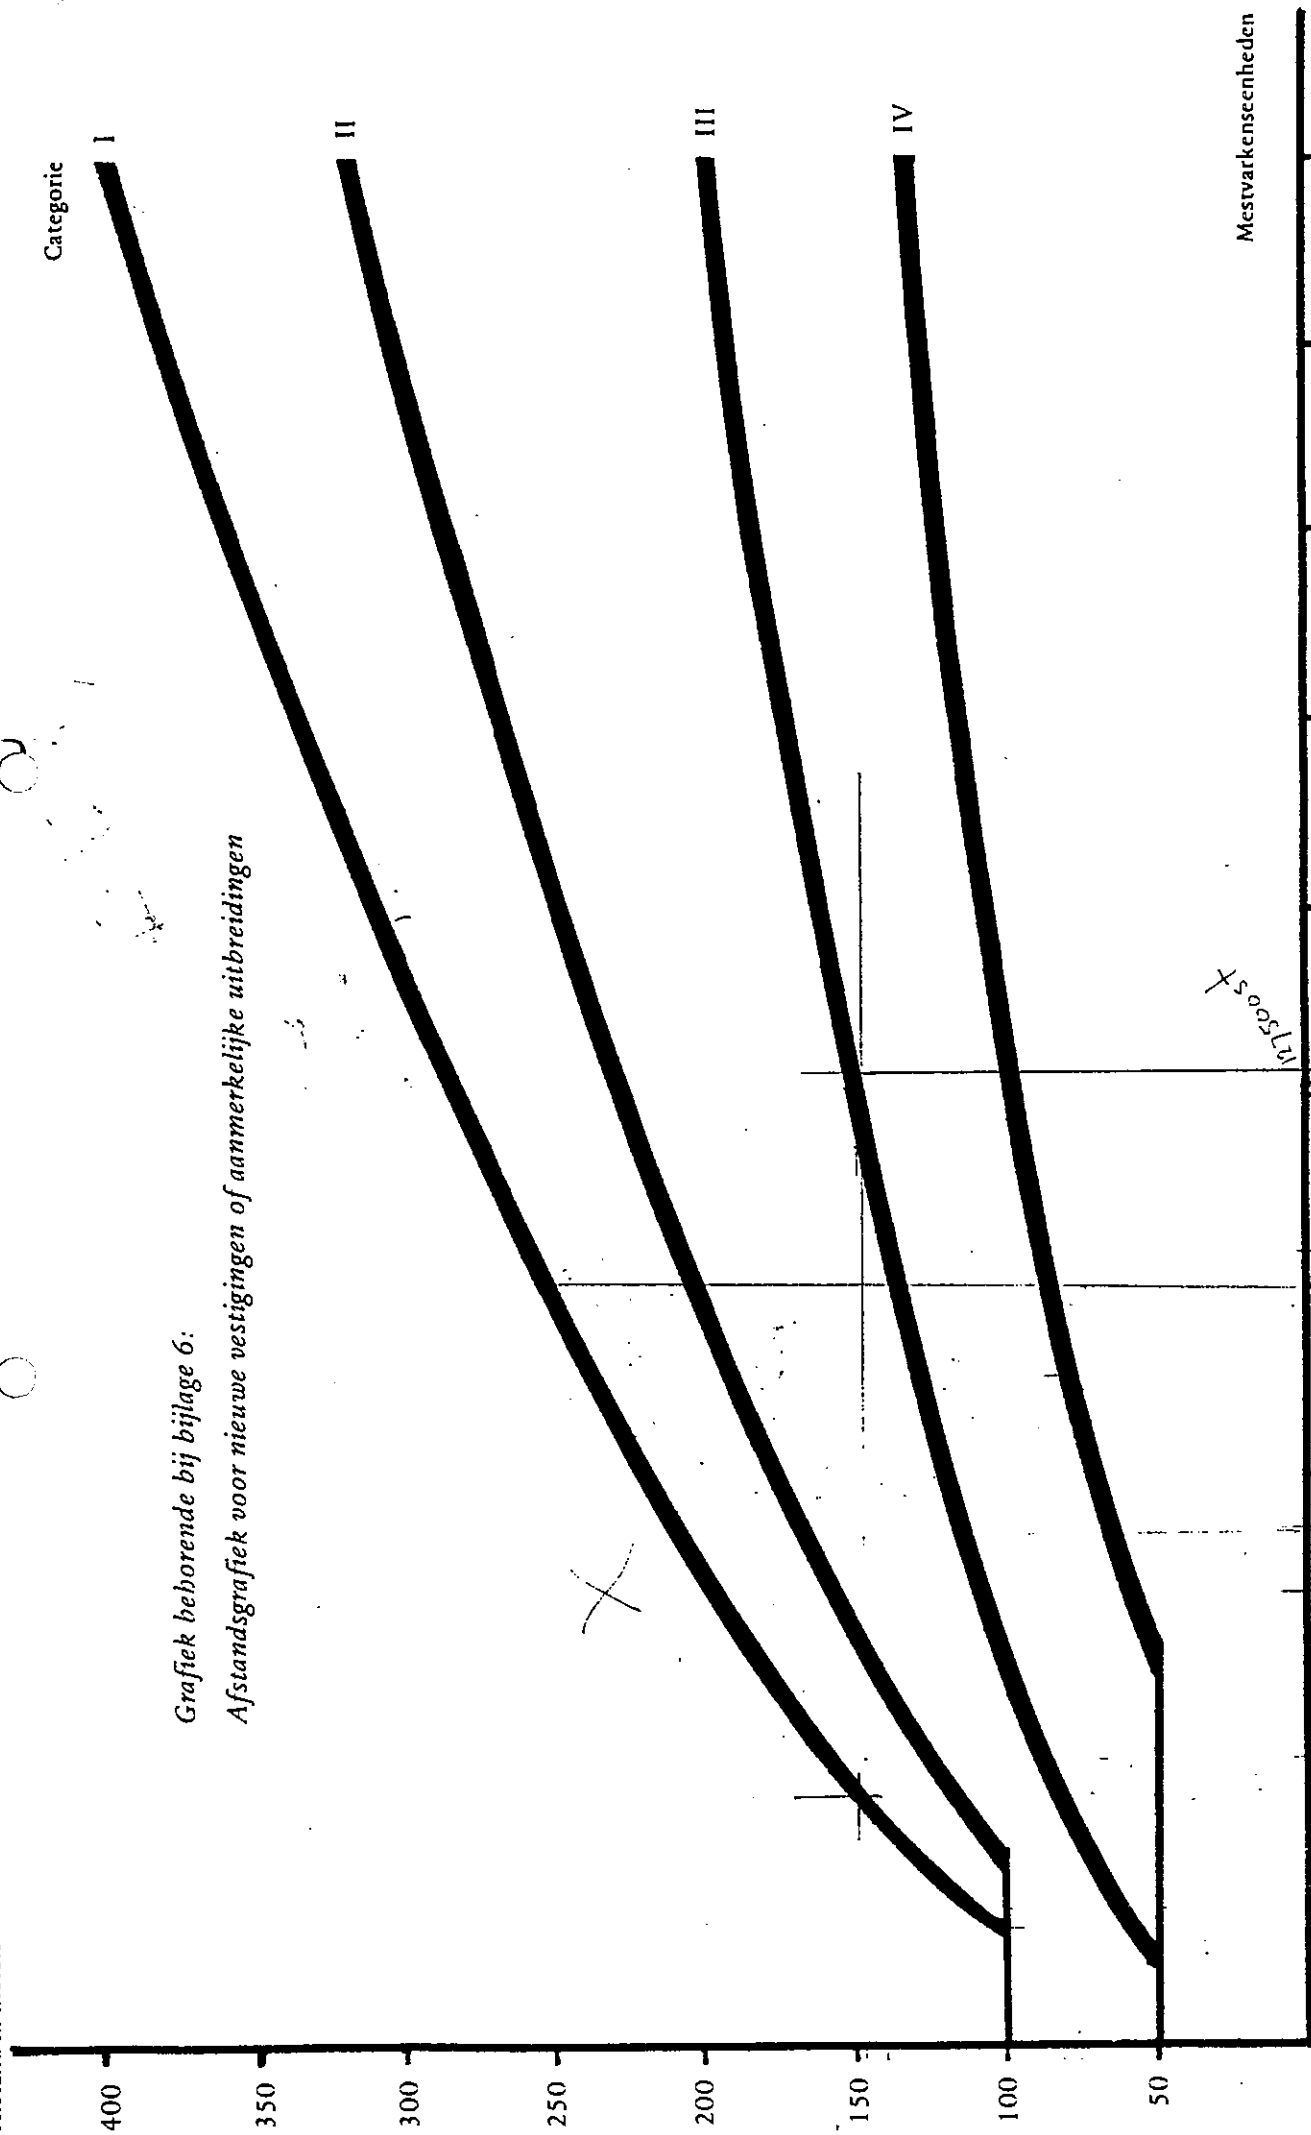

Pomp
 inhoud 5 m³
 MET DEKPLAAT

nieuw te bouwen Rundvestal
 volgens tekening No. 12.0602
 blad nr. 1

Totaal: 846 KE

446 KE

400 KE

20
 20
 20
 20

hoelunne

Berging

2 hoer ventilatoren
totaal 10 PK

hoer opslag
totaal inhoud
1900 m³

Wangedalle

Verplaatst!

afval-laad

1000 L. DIESELolie
 BOVENGRONDS RESERVOIR
 inhoud 8 Ton

gier-afvoer

bestaande
helder inhoud 90 m³

Berging
400 m³

kalveren

wordt afgebroken!

vaste mestopslag
 ± 1500 m³

plakke

vervalst

vervalst

IVE

IVE

IVE

IVE

uw kenmerk :
uw brief van :
ons kenmerk : WO | AV | 10-055
behandeld door : W. Lanting
doorkiesnummer : 05151-48870
datum : 30 september 1994

AAN Regionale inspectie
van de Volksgezondheid
t.a.v. de heer H. Emmens
Postbus 30.020
9700 RM GRONINGEN

verzendsdatum :

onderwerp

aanvraag nieuw te bouwen stal voor F. Valk, Súd 154 te Workum.

Geachte heer Emmens,

Op 27 september 1994 is bij ons een melding binnengekomen voor een nieuw te bouwen stal bij de boerderij van J. van der Valk, Súd 154 te Workum. De reden van deze nieuwbouw is om stallen voor jongvee mestopslag te creëren.

Voor het bestaande bedrijf is op 24 maart 1980 een Hinderwetvergunning verleend. In de nieuwe situatie blijft de veebezetting gelijk aan het aantal dat in de vergunning is vermeld. Op de plaats waar de nieuwe stal zal komen staat nu een schuur met daaronder een mestput van ongeveer 110 m³. De putruimte onder de nieuwe stal wordt ongeveer 750 m³. Hierdoor wordt de mestopslag met 640 m³ vergroot.

In de nieuwe situatie komt deze stal op ongeveer 40 meter van de naastgelegen bedrijfswoning (zie bijgevoegde situering). De situatie wordt echter wel gunstiger omdat de stallen in de bestaande boerderij komen te vervallen en de dieren naar de nieuw te bouwen stal worden verplaatst. Hierdoor wordt de afstand van de stallen tot de naastgelegen woning met 28 meter vergroot.

Graag ontvangen wij van u advies over deze verandering.

Voor nadere inlichtingen en/of vragen kunt u contact opnemen met de heer W. Lanting van onze sector Wonen en Werken (tel. 05151-48870).

Hoogachtend,
Burgemeester en wethouders van de gemeente Nijefurd,
Namens dezen,

W. Lanting,
Medewerker Sector Wonen en Werken

bijlage:

► meldingsformulier en situering

POSTADRES	BEZOEKADRES	OPENINGSTIJDEN	TELEFOON	TELEFAX
Postbus 5	Merk 1	dagelijks van 9-12 uur	05151 - 48888	05151 - 42463
8710 AA Workum	Workum	's middags op afspraak	(doorkiesnummer 488..)	

Oude situatie

Woongedeelte

2 haalbare
inhoud tot 20

haalopslag
totale inhoud
1900 m³

vervalt

vervalt

plafond

wordt afgebroken!

bestaande
kelder inhoud 80 m³

berging
4000 m³

halveraar

gier-afvoer

1000 L DIESELolie
BOVENGRONDS RESERVOIR
inhoud 8 Ton

vaste mestopslag
1500 m³

afval-loade

verplaatst!

44/41E

40/41E

Totaal: 844 m³

nieuwe bouwen Buisdiesel
volgens: tekening no. 18.06.02
blad nr. 1

pomp
inhoud 5 m³
MET DEKPLAAT

WET MILIEUBEHEER aanvraag vergunning - tevens beschrijving

Inrichtingen- en vergunningenbesluit

Agrarische sector

INGEKOMEN 01 NOV. 1994

no. 255

In vijfvoud indienen!

Burgemeester en wethouders van de gemeente _____

Datum _____ 19

Gegevens aanvrager

Naam aanvrager J. v.d. Valk.
Adres Sud 154.
Postcode 8711 CZ Plaats Workum.
Telefoon 05151-42962 Telefax _____

- ☐ Verzoekt voor de hieronder omschreven inrichting een vergunning inzake het
- ☐ oprichten en inwerking hebben
- ☐ veranderen
- ☐ veranderen van de werking
- ☐ tijdelijk karakter/duur van de hieronder omschreven inrichting en wel voor een termijn van _____
- ☐ _____
- ☒ Verzoekt in verband met het veranderen van de inrichting, of van de werking daarvan, voor welke reeds één of meer vergunningen zijn verleend, een *nieuwe* de hieronder omschreven inrichting of onderdelen daarvan waarmee die verandering samenhangt omvattende, vergunning (art 8.4)

Aard van de inrichting

Hier de aard, indeling en uitvoering van de inrichting vermelden, waarbij de terminologie van bijlage I behorende bij het Inrichtingen- en vergunningenbesluit is aan te houden, zijnde:

- Inrichting voor het op bedrijfsmatige wijze:

1^e kweken, fokken, mesten, houden, verhandelen, verladen of wegen van dieren;

2^e telen, behandelen, verhandelen, opslaan of overslaan van landbouwprodukten.

melk rundvee houderij.

door de gemeente in te vullen

Categorie _____ SBI-code _____

Plaats waar de inrichting is of zal worden opgericht

Naam inrichting J. v.d. Valk.

Adres Sud 154.

Postcode 8711 CZ Plaats Workum.

Telefoon 05151-42962 Telefax _____

Kadastrale ligging gemeente Workum Sectie F Nr(s) 84

Kontaktpersoon _____

Telefoon _____ Telefax _____

Vraag zonodig voorlichting aan het gemeentebestuur welke andere vergunningen u nodig heeft voor het in bedrijf stellen van uw inrichting.

Bij de aanvraag over te leggen:

een bouwkundige plattegrondtekening in vijfvoud, schaal niet kleiner dan 1 : 200, doch bij voorkeur 1 : 100, de uit- en inwendige samenstelling van de inrichting en toebehoren aangevende (grens van de inrichting, ligging/indeling gebouwen, functie werkruimten, plaatsing apparatuur/installaties, aanduiding emissiepunten). Alswel de onmiddellijke omgeving van de inrichting binnen een straal van 500 meter (aantal/type/bestemming gebouwen en terreinen) (deze tekening dateren en ondertekenen).

1 Bestaande vergunningen/kennisgevingen

Welke milieuvergunningen en/of kennisgevingen zijn er in het verleden voor dit bedrijf verleend of gedaan?

- ☒ oprichtingsvergunning
☐ uitbreidings- en/of wijzigingsvergunning(en)

datum: 24-3-80

datum: _____

datum: _____

- ☐ een nieuwe, de gehele inrichting omvattende vergunning
☐ een melding volgens artikel 8.19 Wet milieubeheer

- ☐ een kennisgeving Besluit melkrundveehouderijen
☐ een kennisgeving Besluit opslag propaan
☐ een kennisgeving Besluit mestbassin
☐ een kennisgeving Lozingbesluit bodembescherming
☐ een kennisgeving volgens de rioollozingsverordening
☐ een rioleringsvergunning

2 Bouwvergunning

Vinden er bouwkundige uitbreidingen en/of nieuwbouw plaats?

ja/nee

- ☐ Bouwvergunning (nog) niet aangevraagd

- ☒ Bouwvergunning aangevraagd, datum: _____

(afschrift bijgevoegd)

- ☐ Bouwvergunning verleend, datum: _____

- ☐ Sloopvergunning aangevraagd, datum: _____

(afschrift bijgevoegd)

- ☐ Sloopvergunning verleend, datum: _____

3 Wet verontreiniging oppervlaktewateren

Vinden er lozingen plaats waarvoor een W.v.o.-vergunning noodzakelijk is?

ja/nee

- ☐ W.v.o.-vergunning (nog) niet aangevraagd

- ☐ W.v.o.-vergunning aangevraagd, datum: _____

(afschrift bijgevoegd)

- ☐ W.v.o.-vergunning verleend, datum: _____

4 Omgeving

In de directe omgeving van het bedrijf is/zijn gelegen:

- ☐ Bebouwde kom
☐ Ziekenhuis, sanatorium, internaat etc.
☐ Bungalowpark, camping etc.
☐ Zwembad, speeltuin

Afstand

40 m

_____ m

_____ m

_____ m

- ☐ Meerdere burgerwoningen in lintbebouwing

_____ m

- ☐ Meerdere verspreid liggende burgerwoningen

_____ m

- ☐ Een enkele burgerwoning in buitengebied

_____ m

- ☐ Agrarische bedrijfswoning van derden

_____ m

- ☐ Binnen waterwingebied gelegen

☐ 60 dagenzone

☐ 10 - jaarszone

☐ 25 - jaarszone

- ☐ De kortste afstand tussen het middelpunt (zwaartepunt) van de inrichting en een bos- of natuurgebied is:

- ☐ Naam bestemmingsplan _____ m

goedgekeurd _____

Diersoort	Aanvraag			Volgens vergunning(en)		
	Aantal te houden	MEST		Aantal volgens huidige vergunning(en)	MEST	
		Mestsysteem drijfmest, vaste mest	Inhoud in m ³		Mestsysteem drijfmest, vaste mest	Inhoud in m ³
A. Rundvee						
1. Melk- en kalfkoeien (1) (evenals zoogkoeien)						
1.1 Grupstal (max. grup- en kelderbreedte 120 cm per koe)	84.	vaste mest drijfmest	800 m ³ 1.100 m ³	84.	vaste mest drijfmest	800 m ³ 600 m ³
1.2 Loopstal met hellende vloer en giergoot of met roostervloer; beiden met spoelsysteem						
1.3 Loopstal met hellende, gecoate vloer en giergoot; max. 3 m ² mestbesmeurd oppervlak per koe						
1.4 overige stalsystemen						
2. Vrouwelijk jongvee tot ca. 2 jaar (1)	60			60.		
3. Vleeskalveren van ca. 0 tot 6 maanden						
4. Vleesstieren (evenals overig vleesvee) tot ca. 2 jaar						
B. Schapen						
1. Schapen incl. lammeren tot ca. 45 kg (2)						
C. Geiten						
1. Melkgeiten incl. aanfok (3)						
D. Varkens						
1. Fokzeugen incl. biggen tot ca. 25 kg (5)						
1.1 Biggenopfok (gespeende biggen)						
1.1.1 Vlakke, gecoate keldervloer met tandbeugelschuifstelsysteem						
1.1.2 Overige stalsystemen kraamzeugen (inclusief biggen tot spenen)						
1.3 Combinatiehokken (1.1 en 1.2)						
1.4 guste/dragende zeugen						
2. Opfokzeugen van ca. 25 kg tot de eerste dekking op: (6)						
2.1 Volledig roostervloer						
2.2 Gedeeltelijk roostervloer, gehele hok onderkelderd zonder stankafsluiter						
2.3 Overig gedeeltelijk roostervloer						
3. Opfokberen van ca. 25 kg tot ca. 7 maanden op:						
3.1 Volledig roostervloer						
3.2 Gedeeltelijk roostervloer, gehele hok onderkelderd zonder stankafsluiter						
3.3 Overig gedeeltelijk roostervloer						

* = vermeld in verband met de Interimwet Ammoniak en Veehouderij zonodig het aantal dieren dat op 1-1-1987 en 1-3-1993 werd gehouden (zie art. 6 Interimwet).

Diersoort	Aanvraag			Volgens vergunning(en)		
	Aantal te houden	MEST		Aantal vlgs. huidige vergunning(en)	MEST	
		Mestsysteem drijfmest, vaste mest	Inhoud in m ³		Mestsysteem drijfmest, vaste mest	Inhoud in m ³
4. Dekberen, ca. 7 maanden en ouder						
5. Vleesvarkens (evenals opfokberen) zwaarder dan 25 kg op:						
5.1 Volledig roostervloer						
5.2 Gedeeltelijk roostervloer, geheel onderkelderd zonder stankafsluiter						
5.3 Overig gedeeltelijk roostervloer						
5.4 Mestopvang in en spoelen met NH ₃ -arme vloeistof						
6. Scharrelvarkens zwaarder dan 25 kg op:						
6.1 Volledig roostervloer						
6.2 Gedeeltelijk roostervloer, geheel onderkelderd zonder stankafsluiter						
6.3 Overig gedeeltelijk roostervloer						
E. Kippen						
1. Opfokhennen en -hanen van legrassen jonger dan 18 weken:						
1.1 Open mestopslag onder de batterij (flat-deck kooien, trapkooien en compactkooien voor natte mest)						
1.2 Mestbandbatterij met afvoer naar een gesloten put (dagontmesting)						
1.3 Batterij met geforceerde mestdroging (kanalenstal)						
1.4 Mestbandbatterij met geforceerde mestdroging (korte opslag)						
1.4 Mestbandbatterij met geforceerde mestdroging (lange opslag)*						
1.5 grondhuisvesting (strooisel, roostervloer)						
2. Legkippen (evenals (groot-)ouderdieren van legrassen):						
2.1 open mestopslag onder de batterij (flat-deck kooien, trapkooien en compactkooien voor natte mest)						
2.2 Mestbandbatterij met afvoer naar een gesloten put (dagontmesting)						
2.3 Batterij met geforceerde mestdroging (dieppitstal of higrise-stal, kanalenstal)						
2.4 Mestbandbatterij met geforceerde mestdroging (korte opslag)						
2.4 Mestbandbatterij met geforceerde mestdroging (lange opslag)*						

		Aanvraag		Volgens vergunning(en)		
Diersoort	Aantal te houden	MEST		Aantal vlgs. huidige vergunning(en)	MEST	
		Mestsysteem drijfmest, vaste mest	Inhoud in m ³		Mestsysteem drijfmest, vaste mest	Inhoud in m ³
2.5 Grondhuisvesting zgn. scharrelkippen (strooiselvloer + roostervloer)						
3. Ouderdieren van slachtrassen in opfok; jonger dan ca. 19 weken						
4. Ouderdieren van slachtrassen						
E 5. Slachtkuikens						
5.1 Zwevende vloer met strooiseldroging						
5.2 Overige stalsystemen						
F. Kalkoenen						
1. Ouderdieren van slachtkalkoenen in opfok:						
1. Van ca. 0 tot 6 weken						
2. Van ca. 6 tot 30 weken						
3. Van ca. 30 weken en ouder						
4. Slachtkalkoenen						
G. Eenden						
1. Ouderdieren van slachteenden; van 0 tot 24 maanden						
2. Slachteenden						
2.1 Binnen mesten						
2.1 Buiten mesten (per afgeleverde eend)						
H. Pelsdieren						
1. Nertsen, per fokteef:						
1.1 Open mestopslag onder de kooi						
1.2 Dagontmesting met afvoer naar een gesloten put						
2. Zivervossen, per fokmoer						
3. Blauwvossen, per fokmoer						
I. Konijnen						
1. Voedster incl. rammen, opfokdieren en slachtkonijnen						
J. Parelhoenders						
K. Paarden (7)						
1. Volwassen paarden (3 jaar en ouder)						
1.1 Zonder grasland						
1.2 Met grasland						
2. Paarden in opfok (jonger dan 3 jaar)						

5 Omvang (vervolg)

Diersoort	Aanvraag			Volgens vergunning(en)		
	Aantal te houden	MEST		Aantal vlgs. huidige vergunning(en)	MEST	
		Mestsysteem drijfmest, vaste mest	Inhoud in m ³		Mestsysteem drijfmest, vaste mest	Inhoud in m ³
L. Pony's (7)						
1. Pony's (3 jaar en ouder):						
1.1 Zonder grasland						
1.2 Met grasland						
2. Pony's in opfok (jonger dan 3 jaar)						
M. Honden						
Honden, per fokteef						
N.						

(1) = voor de voetnotenverwijzing, zie hiervoor de richtlijn "Ammoniak en Veehouderij 1991"

6 De opslag van kuilvoer

- ☒ De afstand tussen kuilvoeropslag van **gras en/of snijmais** en de dichtsbijzijnde woning van derden of een gevoelig object bedraagt 175 meter.
- ☐ De afstand tussen kuilvoeropslag van **bijprodukten** en de dichtsbijzijnde woning van derden of een gevoelig object bedraagt _____ meter.
- ☐ Er zijn voorzieningen aangebracht voor opvang van percolaatvocht
- ☐ N.v.t.

7 Afstanden mestopslag

- ☒ De afstand tussen opslagplaats van **vaste mest** en de dichtsbijzijnde woning bedraagt circa 110 meter.
- ☒ De afstand tussen opslagplaats van **drijfmest** en de dichtsbijzijnde woning bedraagt circa 110 meter.
- ☐ N.v.t.

8 Mestopslag

- ☒ Drijfmestkelders (totale inhoud) 1100 m³
- ☒ Mestplaat inhoud 800 m³ Open/afgedekt. Opp. _____ m²
- ☐ Mestbassin (totale inhoud) _____ m³ Open/afgedekt. Opp. _____ m²

9 Brandbeveiliging

- ☒ De inrichting voldoet aan het Bouwbesluit:
- ☐ De inrichting voldoet aan de Bouwverordening:
- ☐ Omschrijving van de aanwezige brandblusmiddelen toegevoegd of op tekening.
- ☐ Omschrijving van de aan te brengen brandveiligheidsinstallaties toegevoegd (bv. brandmeldinstallatie, sprinklerinstallatie).
- ☐ De inrichting voldoet aan de Min. regeling Bouwbesluit brandveiligheid (alleen bij bestaande bedrijven)

10 Ventilatie

- ☒ Op natuurlijke wijze 5.40 m boven maaiveld/daklijn
- ☐ Op mechanische wijze _____ m boven maaiveld/daklijn
- ☐ Aantal elektrische ventilatoren _____ stuks (met milieukoker)
- ☐ Aantal elektrische ventilatoren _____ stuks (met regenkap)
- ☐ Omschrijving van het stalventilatiesysteem is toegevoegd

11 Mechanisch vermogen

- ☒ Elektromotoren totaal 30 kW
- ☐ Verbrandingsmotoren totaal _____ kW
- Is er een beregeningsinstallatie aanwezig? ja/nee
- ☐ Elektrisch/motorisch vermogen _____ kW

12 Stookinstallatie

Stal nr.	Soort brandstof	Capaciteit in kW (nominaal)	Max. verbruik kg/h of m³/h	Schoorsteenhoogte (in m boven dak)	Thermische isolatie index (lt)	Max. verbruik per jaar (m³)

13 Chemische afvalstoffen

Aard	Lokatie	Hoeveelheid in (kg/jr.)	Wijze van opslag	Opslagcap. in m³	Afvoerfre-quentie per jaar	Inzamelaar
☐ Afgewerkte olie						
☐ Olie/vetafzetting						
☐ Zand c.q. slibafval						
☐ Accu's						
☐ T.L.-buizen						
☐ Oliefilters						
☐ Verfresten						
☐ _____						
☐ _____						
☒ N.v.t.						

14 Opslag brandbare stoffen

Soort	Type opslag* (ondergr./bovengr.)	Inhoud in m³	Datum installatie	Nr. op tekening
1 <u>dieselolie</u>	<u>bovengr.</u>	<u>1100</u>	<u>mei 1993</u>	
2				
3				
4				
5				
6				
7				

* Bij ondergrondse opslag, tank- en installatiecertificaten toevoegen.

☐ N.v.t.

15 Gasopslag

	Gassoort	Inhoud in m ³	Aantal	Lokatie	Wijze opslag	Keuringsdatum
1						
2						
3						

☒ N.v.t.

16 Bedrijfsafvalwater

- ☒ In gemeenteriool in vrijverval-/drukriool
☐ Op open water
☐ In septictank
☐ In bodem
☐ In drijfmestkelder
☐ In percolaatopvang
☐ Overige
☐ N.v.t.

17 Af- en aanvoerbewegingen vrachtwagens en/of tractoren

Vrachtwagens

- ☒ 4 tussen 07.00 en 19.00 uur per dag/per week
☐ tussen 19.00 en 23.00 uur per dag/per week
☐ tussen 23.00 en 07.00 uur per dag/per week
☐ Aantal maximaal aanwezige vrachtwagens
☐ Aantal parkeerplaatsen voor vrachtwagens uitgerust met eigen koelmotoren

Tractoren

- ☒ 12 tussen 07.00 en 19.00 uur per dag/per week
☐ tussen 19.00 en 23.00 uur per dag/per week
☐ tussen 23.00 en 07.00 uur per dag/per week

18 Bestrijdingsmiddelen

- ☐ Bestrijdingsmiddelenkast, niet betreedbaar
☐ Betreedbare bestrijdingsmiddelenkast
☐ Lijst met aanwezige bestrijdingsmiddelen en hoeveelheden is toegevoegd
☒ N.v.t.

19 Opslag overige stoffen

- ☒ Kunstmestsilo's 1 stuks inhoud 12 m³
☐ Brijvoederinstallatie inhoud m³
☐ Voedersilo's stuks inhoud m³
☐ Meelsilo's; aantal stuks inhoud m³

Omschrijving opslag

Soort stof/bijproducten	Hoeveelheid in m ³	Type opslag

☐ N.v.t.

20 Afvalstoffen

Afvalstof	Aard	Omvang kg/jaar m ³ /jaar	Plaats opslag	Wijze opslag	Wijze afvoer	Reduktie door

☒ N.v.t.

21 Ammoniak-uitworp beperkende maatregelen

Worden er speciale voorzieningen getroffen ter beperking van de uitworp van ammoniak en/of stankveroorzakende stoffen?

☐ Nee

☐ Ja, Stal(len) nr.: _____

voorziening: _____

voorziening: _____

voorziening: _____

voorziening: _____

☐ Omschrijving van bovenstaande uitworpbestrijdingsmaatregelen is toegevoegd.

☐ Certificaten van de stal of bedrijf zijn toegevoegd.

*gescheiden systeem mestopslag
kap op mestsilos*

22 Nadere gegevens

23 Toekomstige ontwikkelingen

Hier vermelden de redelijkerwijs binnen afzienbare tijd te verwachten milieurelevante ontwikkelingen, zoals aard/omvang van wijzigingen of uitbreidingen van de inrichting of veranderingen van de in de inrichting gebezigde werkwijzen. En in hoeverre neven industrieën in de nabijheid zullen worden gevestigd.

eventueel appartementen in oude bedrijfsgebouwen

☒ N.v.t.

De aanvrager,

Firma stempel,

(handtekening)

Behoort bij besluit van burgemeesters en wethouders van de gemeente _____

d.d. _____ n.o. _____

De secretaris,

Bijlagen _____ stuks

nummer: wl255

Wet milieubeheer

ontwerp beschikking

Burgemeester en wethouders van de gemeente Nijefurd;

gelezen de op 1 november 1994 ontvangen aanvraag om een revisievergunning ingevolge de Wet milieubeheer van dhr. J. van der Valk, Sûd 154 te Workum voor een melkrundveehouderij aan het Sûd 154 te Workum, kadastraal bekend gemeente Workum, sectie F nummer 84;

overwegende dat;

- de procedure overeenkomstig afdeling 3.5 van de Algemene wet bestuursrecht is uitgevoerd;
- op 24 maart 1980 een Hinderwetvergunning voor de melkrundveehouderij aan het Sûd 154 te Workum is verleend;
- op 27 september 1994 een melding op basis van art. 8.19 Wet Milieubeheer is ontvangen voor een nieuw te bouwen stal;
- over deze melding advies is opgevraagd met de regionale inspectie voor de milieuhygiëne;
- de regionale inspectie voor milieuhygiëne adviseerde om een procedure voor een revisievergunning voor de melkrundveehouderij aan het Sûd 154 te Workum op te starten;
- dat in de nieuwe situatie de veebezetting gelijk blijft;
- de capaciteit van de opslag van drijfmest met 500 m³ wordt vergroot door de opslagkelder onder de nieuwe stal;
- de afstand van de van de stallen in de bestaande situatie tot de dichtstbijzijnde woning 12 meter bedraagt;
- de afstand van de van de stallen in de nieuwe situatie tot de dichtstbijzijnde woning 40 meter bedraagt;
- er geen bedenkingen zijn ingediend;

dat de gevraagde vergunning slechts geweigerd kan worden op grond van de in artikel 8.10 van de Wet milieubeheer genoemde weigeringsgronden;

dat door het stellen van voorschriften het milieu in voldoende mate kan worden beschermd;

dat er geen aanleiding bestaat de gevraagde vergunning te weigeren;

gelet op de desbetreffende artikelen van de Wet milieubeheer;

BESLUITEN

aan dhr. J. van der Valk de gevraagde vergunning overeenkomstig de bij dit besluit behorende en als zodanig gewaarmerkte bescheidenen te verlenen onder de voorschriften welke staan vermeld in dit besluit behorende bijlagen.

W o r k u m,

Burgemeester en wethouders van de gemeente Nijefurd,
Namens dezen,

M.W. Offinga,
Hoofd Sector Wonen en Werken

Voorschriften behorende bij de Wet milieubeheervergunning ten behoeve van dhr. J. van der Valk voor de melkrundveehouderij aan het Súd 154 te Workum.

	blz
I Opslag mest	3
II Voorschriften met betrekking tot de opslag van veevoeder	4
III Voorschriften met betrekking tot afvalstoffen	5
IV Voorschriften met betrekking tot de handhaving van de kwaliteit van grondwater en de bodem	5
V Voorschriften met betrekking tot geluidhinder	6
VI Voorschriften met betrekking tot de elektrische installatie	7
VII Gedragsvoorschriften	7
VIII Ongewone voorvallen	7
IX voorschriften met betrekking tot de bovengrondse opslag van gasolie	8
X brandpreventieve voorschriften	10

I. De opslag van mest

1. Dunne mest en gier moeten worden opgeslagen in een hiertoe bestemde mestdichte opslagruimte. Indien de opslagruimte niet onder een stal is gelegen moet het transport naar de opslagruimte geschieden door middel van een gesloten en mestdicht riool of een daaraan gelijkwaardige voorziening.
2. Op een bassin voor de bewaring van dunne mest, die tot stand is gebracht na 1 juni 1987, is het Besluit mestbassins Hinderwet (Stb. 1990, 618) van toepassing.
3. Op een mestkelder voor de bewaring van dunne mest, welke geheel of gedeeltelijk onder een stal is gelegen en die tot stand is gebracht na 1 augustus 1991, zijn de desbetreffende bepalingen van de Bouwtechnische Richtlijnen Mestbassins 1990 van toepassing.
4. Bij het verwijderen van mest of gier mag de omgeving niet worden verontreinigd. Transport van dunne mest of gier moet geschieden in gesloten tankwagens. Vaste mest moet worden getransporteerd met behulp van daartoe geschikte transportmiddelen die op correcte wijze zijn beladen.
5. Indien spoel- en schrobwater uit stallen of mestopslagen niet op een openbare riolering of anderszins uit de melkrundveehouderij kan of mag worden afgevoerd moet dit water worden afgevoerd naar een mestdichte opslagruimte.
6. De opslag van vaste mest buiten de stal moet geschieden op een mestdichte mestplaat, die is voorzien van een opstaande rand of een gelijkwaardige voorziening; de stapeling van de mest moet zodanig geschieden dat uitzakkend vocht niet van de mestplaat kan vloeien. Dit vocht moet door middel van een gesloten, mestdichte riolering worden afgevoerd naar een mestdichte opslagruimte.
7. Een opslag van vaste dierlijke mest moet zijn gelegen 50 m van een woning van derden of een gevoelig object.
8. In de inrichting mogen ten hoogste 144 stuks melkvee incl. jongvee aanwezig zijn.

II. De opslag van veevoeder

1. Een kuilvoeropslag van gras of snijmaïs moet zijn gelegen op ten minste 25 m afstand van een woning van derden of een gevoelig object.
2. Indien een kuilvoeropslag van gras of snijmaïs of een opslag van voederprodukten met een droge stofgehalte lager dan 60%, niet zijnde knol- of wortelgewassen of fruit, op minder dan 50 m afstand gelegen is van een woning van derden of een gevoelig object, moet deze blijvend zijn afgedekt met een kunststoffolie, behoudens tijdens het uithalen van het produkt. Bij een kuilvoeropslag mag de afdekking aan de zijde waar zelfvoedering plaatsvindt, ontbreken. Eventuele beschadigingen aan het afdekfolie moeten zo spoedig mogelijk worden gerepareerd.

III. Afvalstoffen

1. Afvalstoffen mogen niet binnen de inrichting worden verbrand, behoudens voor zover ingevolge een gemeentelijke verordening verbranden van uit de inrichting afkomstige afvalstoffen is toegestaan.
2. Afvalstoffen, niet zijnde snoeihout, bladeren en soortgelijke afvalstoffen, mogen niet in de bodem terecht kunnen komen of in de bodem worden gebracht. Het bewaren of bezigen van afvalstoffen op de bodem moet zodanig geschieden dat geen verontreiniging kan optreden.
3. Afvalstoffen, niet zijnde snoeihout, bladeren en soortgelijke afvalstoffen, moeten op gezette tijden uit de inrichting worden afgevoerd. Het afvoeren moet zodanig geschieden dat zich geen afval in of buiten de inrichting kan verspreiden.
4. Het bewaren van afvalstoffen moet op ordelijke en nette wijze geschieden. Van afvalstoffen afkomstige geur mag zich niet buiten de inrichting kunnen verspreiden.
5. Een riolering voor de afvoer van afvalwater moet vloeistofdicht zijn uitgevoerd.

IV. Bodembescherming

1. Het is verboden vloeistoffen definitief in de bodem te brengen, met uitzondering van oppervlaktewater, hemelwater of drinkwater, indien daaraan geen verontreinigende stoffen zijn toegevoegd, de concentratie verontreinigende stoffen niet door een bewerking van het water is toegenomen en daaraan geen warmte is toegevoegd.
2. Indien blijkt dat de bodem is verontreinigd of aangetast, anders dan ten gevolge van een ongewoon voorval in de zin van artikel 22 van de Wet bodembescherming (Stb. 1986, 374), dient degene die de inrichting drijft, dit onverwijld te melden aan het bevoegd gezag.
Er moeten in deze gevallen onverwijld maatregelen worden genomen ten einde de verontreiniging, de aantasting en de directe gevolgen daarvan te beperken en zoveel mogelijk ongedaan te maken.
Een voornemen tot bodemsanering over te gaan moet tenminste een maand voordat de sanering plaatsvindt, worden gemeld aan gedeputeerde staten van de betrokken provincie. Bij deze melding moeten gegevens worden verstrekt omtrent de resultaten van met het oog op de sanering verricht onderzoek en het tijdstip waarop met de sanering zal worden aangevangen.

V. Geluidhinder

I. ALGEMENE VOORSCHRIFTEN

1. Het equivalente geluidsniveau (LAeq), veroorzaakt door de in de inrichting aanwezige toestellen en installaties, alsmede door de in de inrichting verrichte werkzaamheden, mag op de referentiepunten die zijn aangegeven op bijlage A, niet meer bedragen dan:
50 dB(A) van 07.00 tot 19.00 uur (dagperiode);
45 dB(A) van 19.00 tot 23.00 uur (avondperiode);
40 dB(A) van 23.00 tot 07.00 uur (nachtperiode).
2. Onverminderd voorschrift 1 mogen piekwaarden (Lmax) (uitgezonderd piekwaarden van muziekgeluid) die een gevolg zijn van de in de inrichting aanwezige toestellen en installaties, alsmede van de in de inrichting verrichte werkzaamheden en gemeten in de meterstand "fast", niet meer bedragen dan:
70 dB(A) van 07.00 tot 19.00 uur;
65 dB(A) van 19.00 tot 23.00 uur;
60 dB(A) van 23.00 tot 07.00 uur.
3. Controle op of berekening van de in de voorschriften 1 en 2 vastgelegde geluidsniveaus moet geschieden overeenkomstig de "Handleiding meten en rekenen industrielawaai, IL-HR-13-01", van maart 1981, uitgegeven door het voormalige Ministerie van Volksgezondheid en Milieu. Ook de beoordeling van de meetresultaten moet overeenkomstig deze handleiding plaatsvinden.
4. De in de inrichting aanwezige toestellen en installaties, alsmede de in de inrichting uit te voeren werkzaamheden en de daarin plaatsvindende activiteiten, mogen in een geluidsgevoelige ruimte van woningen van derden en in andere geluidgevoelige bestemmingen geen trillingen met een continue of met een continue-intermitterend karakter veroorzaken hoger dan in de (voor)norm DIN 4150, uitgave 1975, gedefinieerde waarnemingssterkte van 0,1. Het bevoegd gezag kan nadere eisen stellen ten aanzien van de hiertoe aan te brengen voorzieningen. De meting van trillingen en de beoordeling van de resultaten moeten geschieden overeenkomstig deze norm. Dit voorschrift geldt niet ten aanzien van woningen en geluidgevoelige bestemmingen indien de gebruiker van deze woningen en geluidgevoelige bestemmingen aan degene die de inrichting drijft, geen toestemming geeft voor het in redelijkheid uitvoeren of doen uitvoeren van trillingsmetingen
5. De apparatuur mag geen storing veroorzaken in radio- en televisie-ontvangst en de werking van zendapparatuur niet beïnvloeden.

VI. Elektrische installatie

1. De elektrische installatie moet voldoen aan NEN 1010. Indien ruimten aanwezig zijn met gasontploffingsgevaar moet de daar aanwezige elektrische installatie bovendien voldoen aan NEN 3410.

VII. Gedragsvoorschriften

1. Het gebruik als brandstof van al dan niet bewerkte afgewerkte olie in de zin van de Wet chemische afvalstoffen (Stb 1976, 214) is niet toegestaan.
2. De inrichting moet schoon worden gehouden en moet in goede staat van onderhoud verkeren.
3. Het aantrekken van insecten, knaagdieren en ander ongedierte moet zo veel mogelijk worden voorkomen. Zo vaak de omstandigheden daartoe aanleiding geven, moet doelmatige bestrijding van insecten, knaagdieren en ander ongedierte plaatsvinden.
4. Tijdens het pneumatisch vullen van voedersilo's moeten maatregelen zijn getroffen om verspreiding van stof buiten de inrichting te voorkomen.
5. Degene die de inrichting drijft, is overigens gehouden te doen en na te laten hetgeen redelijkerwijs gevergd kan worden om gevaar, schade of hinder buiten de inrichting te voorkomen of te beperken.

VIII. Ongewone voorvallen

1. Indien zich een ongewoon voorval voordoet, waardoor giftige of anderszins gevaarlijke, schadelijke of hinder veroorzakende stoffen buiten de inrichting zijn gekomen dan wel kunnen komen, moeten zo spoedig mogelijk maatregelen worden getroffen om de nadelige gevolgen van dat voorval zoveel mogelijk te voorkomen, te beperken en ongedaan te maken.
Van een en ander moet terstond worden kennis gegeven aan het bevoegd gezag.

IX. De voorschriften 1 tot en met 13 zijn van toepassing op de opslag van gasolie, lichte stookolie en dieselolie in bovengrondse tanks met een inhoud van meer dan 200 liter tot ten hoogste 5000 liter.

1. Constructievoorschriften

2. De stijfheid en sterkte van een tank moeten voldoende zijn om schadelijke vervorming als gevolg van overdruk bij vulling of overvulling te voorkomen terwijl de dichtheid onder alle omstandigheden moet zijn verzekerd.

3. De ondersteunende constructie van een tank moet uit onbrandbaar materiaal bestaan. Op plaatsen waar kans op verzakking bestaat, moet een doelmatige fundering zijn aangebracht.

4. Een tank moet ten minste 3 m van een bewaarplaats van brandgevaarlijke stoffen zijn verwijderd, tenzij de wand van de bewaarplaats een brandwerendheid bezit van ten minste 60 minuten. De afstand tussen een tank en de erfscheiding moet ten minste 3 m bedragen.

De afstand tussen 2 tanks moet voldoende zijn ten behoeve van inspectie en onderhoud. De ontluchting van een tank dient buiten een gebouw zijn gesitueerd.

Een tank moet zijn voorzien van een ontluchtungsleiding met een inwendige middellijn van ten minste 30 mm; de ontluchtungsleiding moet buiten uitmonden en tegen inregenen zijn beschermd.

5. Het uitwendige van een tank en de leidingen moet afdoende tegen corrosie zijn beschermd.

6. Leidingen moeten bovengronds zijn gelegd.

7. Een tank moet zijn omgeven door een vloeistofdichte omwalling of muur. De omwalling of muur moet samen met de vloer een vloeistofdichte bak vormen; de inhoud van de vloeistofdichte bak moet ten minste gelijk zijn aan de inhoud van de tank. Deze omwalling of muur moet voldoende sterk zijn om weerstand te kunnen bieden aan de als gevolg van een lekkage optredende vloeistofdruk.

8. Indien zich binnen de omwalling of muur slechts één tank bevindt, moet de opnamecapaciteit ten minste gelijk zijn aan de tankinhoud. Zijn in een ruimte twee of meer tanks opgesteld, dan moet de opnamecapaciteit ten minste gelijk zijn aan de inhoud van de grootste tank, vermeerderd met 10 % van de gezamenlijke inhoud van de overige tanks.

9. Het vullen van of aftappen uit een tank moet zonder morsen geschieden.

10. Een tank mag slechts voor 95% worden gevuld.
11. Onmiddellijk nadat de vloeistof in een tank is overgebracht en de losslang is afgekoppeld, moet de vulopening of vulleiding met een goed sluitende dop of afsluiter worden afgesloten.
12. Leidingen, met uitzondering van flexibele verbindingstukken, moeten zijn vervaardigd van metaal van voldoende mechanische sterkte. De verbindingen moeten onder alle omstandigheden even sterk zijn als de rest van de leiding.
13. De omgeving van een tank moet vrij van brandgevaarlijke stoffen worden gehouden.

X. Brandpreventieve voorschriften:

1. Op of nabij de op tekening aangegeven plaats dient een op de waterleiding aangesloten vaste slanghaspel te zijn aangebracht. Deze vaste slanghaspel dient te zijn voorzien van 30 meter rubberslang met een binnendiameter van 20 mm en een afsluitbaar straalpijpje met een doorlaat van 6 mm. De leiding voor de aanvoer van bluswater moet tegen bevriezen zijn beschermd en de binnendiameter moet tenminste 5 mm groter zijn dan die van de brandslang.
2. Op de met "6 P" op de situatietekening aangegeven plaats dient een poederblustoestel te worden aangebracht met een inhoud van minimaal 6 kg poeder.
3. De brandblusmiddelen moeten steeds voor onmiddellijk gebruik beschikbaar zijn en onbelemmerd kunnen worden bereikt. Draagbare blustoestellen, slanghaspels en andere brandblusmiddelen of brandbestrijdingsinstallaties moeten jaarlijks door een deskundige worden gecontroleerd op hun deugdelijkheid. Het onderhoud van kleine brandblusmiddelen moet overeenkomstig NEN 2559 geschieden.
4. Als bewijs van keuring moet door de controleur op de brandblusmiddelen een sticker zijn aangebracht met daarop aangegeven de datum waarop de laatste keuring heeft plaatsgevonden.
5. Draagbare blustoestellen moeten zijn voorzien van een rijkskeurmerk met rangnummer. Slanghaspels moeten voldoen aan NEN 3211.
6. De tot de inrichting behorend gebouwen moeten van een zodanige brandwerende constructie zijn dat, gelet op de te verwachten vuurbelasting, in aanmerking nemende de in het gebouw aanwezige toestellen en stoffen, de daarin uitgevoerde werkzaamheden en de binnen de inrichting aanwezige brandpreventieve en brandrepressieve voorzieningen, alsmede de brandbestrijdingsmogelijkheden van de plaatselijke brandweer, in geval van brand overslag en doorslag daarvan naar de niet tot de inrichting behorende gebouwen wordt voorkomen.
7. De inrichting moet te allen tijde voldoende bereikbaar zijn voor blus- en reddingsmaterieel.

uw kenmerk:

uw brief van :

ons kenmerk : WO | HB | 011-065

behandeld door : W. Lanting

doorkiesnummer : 05151-48870

datum : 7 november 1994

AAN

R.I.H.M.

Postbus 30020

9700 RM GRONINGEN

verzenddatum :

onderwerp

toezending ontwerpbeschikking

Geachte heer/mevrouw,

Bijgaand zenden wij u een exemplaar van de aanvraag voor een vergunning ingevolge de Wet Milieubeheer, de ontwerpbeschikking, alsmede de kennisgeving daarvan van dhr. J. van der Valk, Súd 154 te Workum voor een revisievergunning voor de melkrundveehouderij aan het Súd 154 te Workum.

Tot het einde van de in de kennisgeving genoemde termijn bestaat de gelegenheid advies uit te brengen of bedenkingen in te dienen met betrekking tot de ontwerpbeschikking.

Voor inlichtingen over deze brief kunt u kontakt opnemen met de heer W. Lanting van de Sector Wonen en Werken, telefoon 05151-48870.


Hoogachtend,

Burgemeester en wethouders van de gemeente Nijefurd,
Namens dezen,

W. Lanting,
Medewerker Sector Wonen en Werken

bijlage: kennisgeving, aanvraag en ontwerpbeschikking

	BEZOEKADRES	OPENINGSTIJDEN	TELEFOON	TELEFAX
Postbus 5	Merk 1	dagelijks van 9-12 uur	05151 - 48888	05151 - 42463
8710 AA Workum	Workum	's middags op afspraak	(doorkiesnummer 488..)	

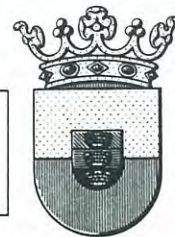

..... WET MILIEUBEHEER

Ontwerp-vergunning

B&W zijn van plan op grond van artikel 3.19 van de Algemene wet bestuursrecht, vergunning te verlenen voor het in werking hebben van:

- een bouwbedrijf aan het Hellingspad 18 te Stavoren.
- een bouwbedrijf aan 't Oost 16 te Hindeloopen.

Revisie-vergunning

- een melkrundveehouderij aan het Sud 154 te Workum.
- een bouwbedrijf aan het Sud 25 te Workum.
- een opslagloods voor werktuigen aan de Mientwei 7 te Hemelum.

Bedenkingen

Binnen vier weken met ingang van 11 november 1994, kan een ieder daartegen bij B&W (Postbus 5, 8710 AA WORKUM) schriftelijke bedenkingen inbrengen. Degene die schriftelijke bedenkingen inbrengt, kan verzoeken dat zijn persoonlijke gegevens niet worden vermeld. Er zal geen openbare zitting worden gehouden. Een ieder die bij voorkeur voor 2 december 1994 daarom telefonisch verzoekt, zal in de gelegenheid worden gesteld tot een gedachtenwisseling over en het mondeling indienen van bedenkingen tegen de ontwerpbeschikking.

Inzage en informatie

De beschikking, die niet afwijkt van de ontwerpbeschikking en de ontwerpbeschikking liggen met ingang van 11 november 1994 ter inzage op het gemeentekantoor en in de Openbare Bibliotheken te Koudum en Workum.

Op verzoek kan/wordt tijdens die termijn:

- het besluit gedurende drie aaneengesloten uren per week buiten de werkuren worden ingezien.
- een kosteloze mondelinge toelichting verstrekt, of:
- tegen vergoeding van de kosten een afschrift van de ter inzage gelegde stukken verstrekt.

Van deze mogelijkheden kan gebruik worden gemaakt na telefonische afspraak met de heer W. Lanting, medewerker sektor Wonen en Werken, tel. 05151-48870.

Ontheffing geluidsvoorschriften besluit horecabedrijven milieubeheer

Ter uitvoering van artikel 2.12 van het 'Besluit horecabedrijven milieubeheer' maakt de burgemeester bekend, dat ontheffing wordt verleend van de geluidsvoorschriften van bovengenoemd Besluit ten behoeve van:

- een live-muziekoptreden op 26 november 1994 in een café aan Sud 15 te Workum, van 22.00 tot 24.00 uur.

Belanghebbenden kunnen tot 21 november 1994 schriftelijk bedenkingen indienen, tegen het voornemen om de bovengenoemde ontheffing te verlenen, bij de burgemeester van Nijefurd, Postbus 5, 8710 AA WORKUM.

Inlichtingen bij A. Griede tel. 05151-48883.

Lozingsverordening riolering

Burgemeester en wethouders maken bekend dat er een kennisgeving van afvalwaterlozing op de gemeentelijke riolering is ontvangen voor:

- een scheepsbouw- en reparatiebedrijf aan Kramerswei 8 te Koudum.

Inlichtingen bij A. Griede tel. 05151-48883.

Workum, 8 december 1994

Geacht College

De melkrundveehouderij van dhr. J. van der Valk, Sud 154 te Workum heeft een vergunning aangevraagd in het kader van de wet milieu-beheer. Aangezien ik in de buurt van dit bedrijf woon (sud 144) en ik overlast ondervind, wil ik tegen de ontwerp-vergunning bezwaar indienen.

Met nadruk wil ik stellen, dat het geenszins mijn bedoeling is om dhr. van der Valk de bedrijfsuitoefening op deze plek onmogelijk te maken.

Ik ben bereid de onvermijdelijke overlast die voortkomt uit het wonen in de buurt van dit agrarisch bedrijf, te tolereren - Waarschijnlijk worden daarbij regelmatig wettelijke grenzen overschreden, want ik kan u verzekeren dat een melkrundveehouderij niet bepaald een geluidarm of stankvrij bedrijf is.

Ik ondervind echter ook veel overlast van dit bedrijf die te vermijden zou zijn: nl. geluidshinder van een radio uit zijn stal - soms tot in mijn woonhuis hoorbaar. Hoewel ik verscheidene keren gevraagd heb of de radio uit kon - omdat het me heel erg stoort, gaat de overlast door.

Daarom wil ik allereerst, dat er in de vergunning duidelijk gesteld wordt, dat er geen radio of andere muziekinstallatie hoorbaar mag zijn buiten de inrichting - wat mijns inziens neerkomt op een verbod op het aanhebben van een radio in de stal, want in de zomer, als de staldeuren openstaan is de radio in mijn tuin onvermijdelijk hoorbaar.

Bovendien zou ik graag willen, dat bij de gedrags-
voorschriften in de vergunning nadrukkelijker
voorgeschreven wordt, dat degene die de inrichting
drijft rekening moet houden met omwonenden, zich
bij wijze van spreken dient te gedragen als:
„een goede buur“

Er worden nu eenmaal mensen vlak bij zijn bedrijf
hun tuinen grenzen aan zijn land of aan zijn
bedrijfsterrein, het is een kleine moeite, licht me,
om onnodige overlast of hinder te vermijden
(b.v: niet een tractor met draaiende motor op
het land laten staan - met of zonder luidspelende
muziek - terwijl de bestuurder elders is)

Tenslotte ben ik nogal geschrokken van de mogelijke toekomstplannen van het bedrijf, n.l. het willen verbouwen van het oude bedrijfsgebouwtje tot appartementen.

Ik neem aan dat daar dan een nieuwe vergunning
voor moet worden aangevraagd, waar ik bezwaar tegen
kan indienen

Zo niet, dan doe ik dat bij deze.

Ik vertrouw erop, dat u mijn bezwaren serieus neemt.

Met vriendelijke groeten

Annemieke Blaes-de Beer
Sad 144
8711 02 Workum

ingekomen op	nummer	bvo
08 DEC. 1994	94.ug.14	
advies	M D W S	
toelichting		
v.k.a.		
koopke naam		
B&W van		
	B W W S	
v.k.a.		
akkoord		
bespreken		

I
Workum, 8 december 1994

Geacht College

De melkrundveehouderij van dhr. J. van der Valk, Sud 154 te Workum heeft een vergunning aangevraagd in het kader van de wet milieu-beheer. Aangezien ik in de buurt van dit bedrijf woon (sud 144) en ik overlast ondervind, wil ik tegen de ontwerp-vergunning bezwaar indienen.

Met nadruk wil ik stellen, dat het geenszins mijn bedoeling is om dhr. van der Valk de bedrijfsuitoefening op deze plek onmogelijk te maken.

Ik ben bereid de onvermijdelijke overlast die voortvloeit uit het wonen in de buurt van dit agrarisch bedrijf, te tolereren. Waarschijnlijk worden daarbij regelmatig wettelijke grenzen overschreden, want ik kan u verzekeren dat een melkrundveehouderij niet bepaald een geluidzaam of stankvrij bedrijf is.

Ik ondervind echter ook veel overlast van dit bedrijf die te vermijden zou zijn: nl. geluidshinder van een radio uit zijn stal - soms tot in mijn woonhuis hoorbaar. Hoewel ik verscheidene keren gevraagd heb of de radio uitkon - omdat het me heel erg stoort, gaat de overlast door.

Daarom wil ik allereerst, dat er in de vergunning duidelijk gesteld wordt, dat er geen radio of andere muziekinstallatie hoorbaar mag zijn buiten de inrichting - wat mijn inziens neerkomt op een verbod op het aanhebben van een radio in de stal, want in de zomer, als de staldeuren openstaan is de radio in mijn tuin onvermijdelijk hoorbaar.

Bovendien zou ik graag willen, dat bij de gedragsvoorschriften in de vergunning nadrukkelijker voorgeschreven wordt, dat "degene die de inrichting drijft" rekening moet houden met omwonenden, zich bij wijze van spreken dient te gedragen als: "een goede buur".

Er worden nu eenmaal mensen vlak bij zijn bedrijf hun tuinen grenzen aan zijn land of aan zijn bedrijfsterrein, het is een kleine moeite, licht me, om onnodige overlast of hinder te vermijden (b.v: niet een tractor met draaiende motor op het land laten staan - met of zonder luidspelende muziek - terwijl de bestuurder elders is)

Tenslotte ben ik nogal geïnteresseerd van de mogelijke toekomstplannen van het bedrijf, n.l. het willen verbouwen van het oude bedrijfsgedeelte tot appartementen.

Ik neem aan dat daar dan een nieuwe vergunning voor moet worden aangevraagd, waar ik bezwaar tegen kan indienen.

Zo niet, dan doe ik dat bij deze.

Ik vertrouw erop, dat u mijn bezwaren serieus neemt.

Met vriendelijke groeten

Annemieklaes-de Beer
Sud 144
8711 CZ Workum

ingekomen op	nummer	bvo
08 DEC. 1994	M D W S	W S
advies		
afkloening		
v.k.a.		
kopie naar		
B&W van	B W W S	
v.k.a.		
akkoord		
bespreken		

uw kenmerk :
uw brief van :
ons kenmerk : WO | HB | 12-082
behandeld door : W. Lanting
doorkiesnummer : 05151-48870
datum : 13 december 1994
verzenddatum : 15 DEC. 1994

AAN
mevrouw A. Blaes-de Beer
Súd 144
8711 CZ WORKUM

onderwerp
bedenkingen tegen aanvraag revisie vergunning
melkrundveehouderij J. van der Valk.

Geachte mevrouw,

Op 9 december 1994 ontvingen wij uw brief waarin u reageerde op de ontwerp milieuvergunning voor de melkrundveehouderij van de heer J. van der Valk aan het Súd 154 te Workum.

In deze brief kenbaar gemaakte bedenkingen hadden betrekking op geluidshinder van met name de radio in de stal bij openstaande schuurdeuren.

Tevens noemde u in deze brief gedragsvoorschriften ten aanzien van tractoren. Ten slotte gaf u aan dat u nogal geschrokken was van de in het aanvraagformulier vermelde mogelijke toekomstplannen van dit bedrijf.

Naar aanleiding van het bovenvermelde hebben wij in de beschikking bij het hoofdstuk Geluidshinder, aanvullende voorschriften opgenomen:

Ten aanzien van uw eerste punt:

Het gebruik van radio's, akoestische signalering, is slechts toegestaan indien deze geluidsbronnen buiten de inrichting niet hoorbaar zijn (voorschrift 5).

Ramen en stallen moeten, voor zover zij geen functie hebben voor de luchtverversing in de stal, gesloten worden gehouden.

Deuren moeten gesloten zijn behoudens gedurende het doorlaten van personen, dieren of goederen (voorschrift 6).

Ten aanzien van uw tweede punt:

Degene die de inrichting drijft, is overigens gehouden te doen en na te laten hetgeen redelijkerwijs kan worden gevergd om nadelige gevolgen voor het milieu te voorkomen of te beperken (voorschrift 7).

POSTADRES	BEZOEKADRES	OPENINGSTIJDEN	TELEFOON	TELEFAX
Postbus 5	Merk 1	dagelijks van 9-12 uur	05151 - 48888	05151 - 42463
8710 AA Workum	Workum	's middags op afspraak	(doorkiesnummer 488..)	

Ten aanzien van uw laatste punt willen wij het volgende opmerken:

Als de heer Van der Valk het oude bedrijfsgedeelte als appartementen wil gebruiken zal daarvoor eerst het geldende bestemmingsplan moeten worden gewijzigd. Deze wijziging ligt primair in de werkingsfeer van ruimtelijke ordening. Tegen deze eventuele procedure voor deze bestemmingsplanwijziging kunt u te zijner tijd in bezwaar gaan.


De bezwaren zullen vervolgens worden meegewogen in het te nemen besluit over het al dan niet toestaan van de appartementen in het oude bedrijfsgedeelte.

Wij hopen u ten aanzien van uw bedenkingen voldoende te hebben ingelicht.

Voor nadere inlichtingen en/of vragen kunt u contact opnemen met de heer W. Lanting van onze sector Wonen en Werken (tel. 05151-48870).

Hoogachtend,

Burgemeester en wethouders van de gemeente Nijefurd,
Namens dezen,

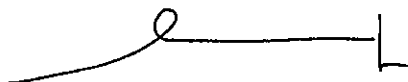

W. Lanting,
Medewerker Sector Wonen en Werken

bijslage: beschikking

kopie naar: w



nummer: wl\255

Wet milieubeheer

beschikking

Burgemeester en wethouders van de gemeente Nijefurd;

gelezen de op 1 november 1994 ontvangen aanvraag om een revisievergunning ingevolge de Wet milieubeheer van de heer J. van der Valk, Súd 154 te Workum voor een melkrundveehouderij aan het Súd 154 te Workum, kadastraal bekend gemeente Workum, sectie F nummer 84;

overwegende dat:

- de procedure overeenkomstig afdeling 3.5 van de Algemene wet bestuursrecht is uitgevoerd;
- op 24 maart 1980 een Hinderwetvergunning voor de melkrundveehouderij aan het Súd 154 te Workum is verleend;
- op 27 september 1994 een melding op basis van art. 8.19 Wet Milieubeheer is ontvangen voor een nieuw te bouwen stal;
- over deze melding advies is opgevraagd met de regionale inspectie voor de milieuhygiëne;
- de regionale inspectie voor milieuhygiëne adviseerde om een procedure voor een revisievergunning voor de melkrundveehouderij aan het Súd 154 te Workum op te starten;
- dat in de nieuwe situatie de veebezetting gelijk blijft;
- de capaciteit van de opslag van drijfmest met 500 m³ wordt vergroot door de opslagkelder onder de nieuwe stal;
- de afstand van de van de stallen in de bestaande situatie tot de dichtstbijzijnde woning 12 meter bedraagt;
- de afstand van de van de stallen in de nieuwe situatie tot de dichtstbijzijnde woning 40 meter bedraagt;
- er naar aanleiding van de ontwerp-beschikking een bedenkingen zijn ingediend door mevrouw Blaes, Súd 144 te Workum;
- de bedenkingen, ingekomen op 8 december 1994, binnen de daarvoor gestelde wettelijke termijn is ingediend en dat de bedenkingen ontvankelijk zijn;
- door het stellen van voorschrift 5, 6 en 7 van de voorschriften voor geluidshinder tegemoet kan worden gekomen aan de bedenkingen betreffende geluidsoverlast;
- de bedenkingen tegen de toekomstige ontwikkelingen van de oude boerderij primair op het gebied van ruimtelijke ordening liggen en als zodanig eerst moeten worden behandeld;

- door het stellen van voorschrift 5, 6 en 7 van de voorschriften voor geluidshinder tegemoet kan worden gekomen aan de bedenkingen betreffende geluidsoverlast;
- de bedenkingen tegen de toekomstige ontwikkelingen van de oude boerderij primair op het gebied van ruimtelijke ordening liggen en als zodanig eerst moeten worden behandeld;
- dat dit aspect in het kader van de nu te volgen procedure niet relevant is;
- dat de bedenkingen, gelet op hetgeen hierboven is overwogen, ongegrond dienen te worden verklaard;

voorts overwegende dat de gevraagde vergunning slechts geweigerd kan worden op grond van de in artikel 8.10 van de Wet milieubeheer genoemde weigeringsgronden;

dat door het stellen van voorschriften het milieu in voldoende mate kan worden beschermd;

dat er geen aanleiding bestaat de gevraagde vergunning te weigeren;


gelet op de desbetreffende artikelen van de Wet milieubeheer;

BESLUITEN

- I de ingediende bedenkingen ongegrond te verklaren;
- II aan de heer J. van der Valk de gevraagde vergunning overeenkomstig de bij dit besluit behorende en als zodanig gewaarmerkte bescheidenen te verlenen onder de voorschriften welke staan vermeld in dit besluit behorende bijlagen.

W o r k u m, 13 december 1994

Burgemeester en wethouders van de gemeente Nijefurd,
Namens dezen,

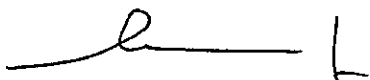

M.W. Offinga,
Hoofd Sector Wonen en Werken

nummer: w1

beroep:

Gedurende zes weken met ingang van de dag waarop een exemplaar van het besluit ter inzage is gelegd, kan daartegen beroep worden ingesteld bij de Afdeling Bestuursrecht van de Raad van State, Postbus 20019, 2500 EA Den Haag.

Als u in beroep gaat, moet u griffierecht betalen. Voor natuurlijke personen is dit f.300,00. Een rechtspersoon moet f.600,00 griffierecht betalen. U krijgt hiervoor een nota of acceptgirokaart toegestuurd. Wordt u in het gelijk gesteld, dan krijgt u het griffierecht terug van het bestuursorgaan dat oorspronkelijk de beslissing heeft genomen.

Voor nadere inlichtingen:

de heer W. Lanting,
telefoon: 05151-48870

Voorschriften behorende bij de Wet milieubeheervergunning ten behoeve van
de heer J. van der Valk voor de melkrundveehouderij aan het Sûd 154 te Workum.

	blz
I Opslag mest	3
II Voorschriften met betrekking tot de opslag van veevoeder	3
III Voorschriften met betrekking tot afvalstoffen	4
IV Voorschriften met betrekking tot de handhaving van de kwaliteit van grondwater en de bodem	4
V Voorschriften met betrekking tot geluidhinder	5
VI Voorschriften met betrekking tot de elektrische installatie	6
VII Gedragsvoorschriften	6
VIII Ongewone voorvallen	6
IX voorschriften met betrekking tot de bovengrondse opslag van gasolie	7
X brandpreventieve voorschriften	8

behoort bij besluit van burgemeester en wet-
houders van Nijefurd, dd. 13.12.'95, nr. 255



I. De opslag van mest

- A. Dunne mest en gier moeten worden opgeslagen in een hiertoe bestemde mestdichte opslagruimte. Indien de opslagruimte niet onder een stal is gelegen moet het transport naar de opslagruimte geschieden door middel van een gesloten en mestdicht riool of een daaraan gelijkwaardige voorziening.
- B. Op een bassin voor de bewaring van dunne mest, die tot stand is gebracht na 1 juni 1987, is het Besluit mestbassins Hinderwet (Stb. 1990, 618) van toepassing.
- C. Op een mestkelder voor de bewaring van dunne mest, welke geheel of gedeeltelijk onder een stal is gelegen en die tot stand is gebracht na 1 augustus 1991, zijn de desbetreffende bepalingen van de Bouwtechnische Richtlijnen Mestbassins 1990 van toepassing.
- D. Bij het verwijderen van mest of gier mag de omgeving niet worden verontreinigd. Transport van dunne mest of gier moet geschieden in gesloten tankwagens. Vaste mest moet worden getransporteerd met behulp van daartoe geschikte transportmiddelen die op correcte wijze zijn beladen.
- E. Indien spoel- en schrobwater uit stallen of mestopslagen niet op een openbare riolering of anderszins uit de melkrundveehouderij kan of mag worden afgevoerd moet dit water worden afgevoerd naar een mestdichte opslagruimte.
- F. De opslag van vaste mest buiten de stal moet geschieden op een mestdichte mestplaat, die is voorzien van een opstaande rand of een gelijkwaardige voorziening; de stapeling van de mest moet zodanig geschieden dat uitzakkend vocht niet van de mestplaat kan vloeien. Dit vocht moet door middel van een gesloten, mestdichte riolering worden afgevoerd naar een mestdichte opslagruimte.
- G. Een opslag van vaste dierlijke mest moet zijn gelegen 50 m van een woning van derden of een gevoelig object.
- H. In de inrichting mogen ten hoogste 144 stuks melkvee incl. jongvee aanwezig zijn.

II. De opslag van veevoeder

- A. Een kuilvoeropslag van gras of snijmaïs moet zijn gelegen op ten minste 25 m afstand van een woning van derden of een gevoelig object.
- B. Indien een kuilvoeropslag van gras of snijmaïs of een opslag van voederprodukten met een droge stofgehalte lager dan 60%, niet zijnde knol- of wortelgewassen of fruit, op minder dan 50 m afstand gelegen is van een woning van derden of een gevoelig object, moet deze blijvend zijn afgedekt met een kunststoffolie, behoudens tijdens het uithalen van het produkt. Bij een kuilvoeropslag mag de afdekking aan de zijde waar zelfvoeding plaatsvindt, ontbreken. Eventuele beschadigingen aan het afdekfolie moeten zo spoedig mogelijk worden gerepareerd.

III. Afvalstoffen

- A. Afvalstoffen mogen niet binnen de inrichting worden verbrand, behoudens voor zover ingevolge een gemeentelijke verordening verbranden van uit de inrichting afkomstige afvalstoffen is toegestaan.
- B. Afvalstoffen, niet zijnde snoeihout, bladeren en soortgelijke afvalstoffen, mogen niet in de bodem terecht kunnen komen of in de bodem worden gebracht. Het bewaren of bezigen van afvalstoffen op de bodem moet zodanig geschieden dat geen verontreiniging kan optreden.
- C. Afvalstoffen, niet zijnde snoeihout, bladeren en soortgelijke afvalstoffen, moeten op gezette tijden uit de inrichting worden afgevoerd. Het afvoeren moet zodanig geschieden dat zich geen afval in of buiten de inrichting kan verspreiden.
- D. Het bewaren van afvalstoffen moet op ordelijke en nette wijze geschieden. Van afvalstoffen afkomstige geur mag zich niet buiten de inrichting kunnen verspreiden.
- E. Een riolering voor de afvoer van afvalwater moet vloeistofdicht zijn uitgevoerd.

IV. Bodembescherming

- A. Het is verboden vloeistoffen definitief in de bodem te brengen, met uitzondering van oppervlaktewater, hemelwater of drinkwater, indien daaraan geen verontreinigende stoffen zijn toegevoegd, de concentratie verontreinigende stoffen niet door een bewerking van het water is toegenomen en daaraan geen warmte is toegevoegd.
- B. Indien blijkt dat de bodem is verontreinigd of aangetast, anders dan ten gevolge van een ongewoon voorval in de zin van artikel 22 van de Wet bodembescherming (Stb. 1986, 374), dient degene die de inrichting drijft, dit onverwijld te melden aan het bevoegd gezag.
Er moeten in deze gevallen onverwijld maatregelen worden genomen ten einde de verontreiniging, de aantasting en de directe gevolgen daarvan te beperken en zoveel mogelijk ongedaan te maken.
Een voornemen tot bodemsanering over te gaan moet tenminste een maand voordat de sanering plaatsvindt, worden gemeld aan gedeputeerde staten van de betrokken provincie. Bij deze melding moeten gegevens worden verstrekt omtrent de resultaten van met het oog op de sanering verricht onderzoek en het tijdstip waarop met de sanering zal worden aangevangen.

V. Geluidhinder

I. ALGEMENE VOORSCHRIFTEN

1. Het equivalente geluidsniveau (L_{Aeq}), veroorzaakt door de in de inrichting aanwezige toestellen en installaties, alsmede door de in de inrichting verrichte werkzaamheden, mag op de referentiepunten die zijn aangegeven op bijlage A, niet meer bedragen dan:
50 dB(A) van 07.00 tot 19.00 uur (dagperiode);
45 dB(A) van 19.00 tot 23.00 uur (avondperiode);
40 dB(A) van 23.00 tot 07.00 uur (nachtperiode).
2. Onverminderd voorschrift 1 mogen piekwaarden (L_{max}) (uitgezonderd piekwaarden van muziekgeluid) die een gevolg zijn van de in de inrichting aanwezige toestellen en installaties, alsmede van de in de inrichting verrichte werkzaamheden en gemeten in de meterstand "fast", niet meer bedragen dan:
70 dB(A) van 07.00 tot 19.00 uur;
65 dB(A) van 19.00 tot 23.00 uur;
60 dB(A) van 23.00 tot 07.00 uur.
3. Controle op of berekening van de in de voorschriften 1 en 2 vastgelegde geluidsniveaus moet geschieden overeenkomstig de "Handleiding meten en rekenen industrielawaai, IL-HR-13-01", van maart 1981, uitgegeven door het voormalige Ministerie van Volksgezondheid en Milieu. Ook de beoordeling van de meetresultaten moet overeenkomstig deze handleiding plaatsvinden.
4. De in de inrichting aanwezige toestellen en installaties, alsmede de in de inrichting uit te voeren werkzaamheden en de daarin plaatsvindende activiteiten, mogen in een geluidsgevoelige ruimte van woningen van derden en in andere geluidsgevoelige bestemmingen geen trillingen met een continue of met een continue-intermitterend karakter veroorzaken hoger dan in de (voor)norm DIN 4150, uitgave 1975, gedefinieerde waarnemingssterkte van 0,1. Het bevoegd gezag kan nadere eisen stellen ten aanzien van de hiertoe aan te brengen voorzieningen. De meting van trillingen en de beoordeling van de resultaten moeten geschieden overeenkomstig deze norm. Dit voorschrift geldt niet ten aanzien van woningen en geluidsgevoelige bestemmingen indien de gebruiker van deze woningen en geluidsgevoelige bestemmingen aan degene die de inrichting drijft, geen toestemming geeft voor het in redelijkheid uitvoeren of doen uitvoeren van trillingsmetingen.
5. De apparatuur mag geen storing veroorzaken in radio- en televisie-ontvangst en de werking van zendapparatuur niet beïnvloeden.
6. Het gebruik van radio's, akoestische signalering is slechts toegestaan indien deze geluidsbronnen buiten de inrichting niet hoorbaar zijn.
7. Ramen en stallen moeten, voor zover zij geen functie hebben voor de luchtverversing in de stal, gesloten worden gehouden. Deuren moeten gesloten zijn behoudens gedurende het doorlaten van personen, dieren of goederen.
8. Degene die de inrichting drijft, is overigens gehouden te doen en na te laten hetgeen redelijkerwijs kan worden gevergd om nadelige gevolgen voor het milieu te voorkomen of te beperken.

VI. Elektrische installatie

- A. De elektrische installatie moet voldoen aan NEN 1010. Indien ruimten aanwezig zijn met gasontploffingsgevaar moet de daar aanwezige elektrische installatie bovendien voldoen aan NEN 3410.

VII. Gedragsvoorschriften

- A. Het gebruik als brandstof van al dan niet bewerkte afgewerkte olie in de zin van de Wet chemische afvalstoffen (Stb 1976, 214) is niet toegestaan.
- B. De inrichting moet schoon worden gehouden en moet in goede staat van onderhoud verkeren.
- C. Het aantrekken van insecten, knaagdieren en ander ongedierte moet zo veel mogelijk worden voorkomen. Zo vaak de omstandigheden daartoe aanleiding geven, moet doelmatige bestrijding van insecten, knaagdieren en ander ongedierte plaatsvinden.
- D. Tijdens het pneumatisch vullen van voedersilo's moeten maatregelen zijn getroffen om verspreiding van stof buiten de inrichting te voorkomen.
- E. Degene die de inrichting drijft, is overigens gehouden te doen en na te laten hetgeen redelijkerwijs geveerd kan worden om gevaar, schade of hinder buiten de inrichting te voorkomen of te beperken.

VIII. Ongewone voorvallen

- A. Indien zich een ongewoon voorval voordoet, waardoor giftige of anderszins gevaarlijke, schadelijke of hinder veroorzakende stoffen buiten de inrichting zijn gekomen dan wel kunnen komen, moeten zo spoedig mogelijk maatregelen worden getroffen om de nadelige gevolgen van dat voorval zoveel mogelijk te voorkomen, te beperken en ongedaan te maken.
- Van een en ander moet terstond worden kennis gegeven aan het bevoegd gezag.

IX. De voorschriften 1 tot en met 13 zijn van toepassing op de opslag van gasolie, lichte stookolie en dieselolie in bovengrondse tanks met een inhoud van meer dan 200 liter tot ten hoogste 5000 liter.

A. Constructievoorschriften

- B. De stijfheid en sterkte van een tank moeten voldoende zijn om schadelijke vervorming als gevolg van overdruk bij vulling of overvulling te voorkomen terwijl de dichtheid onder alle omstandigheden moet zijn verzekerd.
- C. De ondersteunende constructie van een tank moet uit onbrandbaar materiaal bestaan. Op plaatsen waar kans op verzakking bestaat, moet een doelmatige fundering zijn aangebracht.
- D. Een tank moet ten minste 3 m van een bewaarplaats van brandgevaarlijke stoffen zijn verwijderd, tenzij de wand van de bewaarplaats een brandwerendheid bezit van ten minste 60 minuten. De afstand tussen een tank en de erfscheiding moet ten minste 3 m bedragen.
De afstand tussen 2 tanks moet voldoende zijn ten behoeve van inspectie en onderhoud. De ontluuchting van een tank dient buiten een gebouw zijn gesitueerd.
- E. Een tank moet zijn voorzien van een ontluuchtingsleiding met een inwendige middellijn van ten minste 30 mm; de ontluuchtingsleiding moet buiten uitmonden en tegen inregenen zijn beschermd.
- F. Het uitwendige van een tank en de leidingen moet afdoende tegen corrosie zijn beschermd.
- G. Leidingen moeten bovengronds zijn gelegd.
- H. Een tank moet zijn omgeven door een vloeistofdichte omwalling of muur. De omwalling of muur moet samen met de vloer een vloeistofdichte bak vormen; de inhoud van de vloeistofdichte bak moet ten minste gelijk zijn aan de inhoud van de tank. Deze omwalling of muur moet voldoende sterk zijn om weerstand te kunnen bieden aan de als gevolg van een lekkage optredende vloeistofdruk.
- I. Indien zich binnen de omwalling of muur slechts één tank bevindt, moet de opnamecapaciteit ten minste gelijk zijn aan de tankinhoud. Zijn in een ruimte twee of meer tanks opgesteld, dan moet de opnamecapaciteit ten minste gelijk zijn aan de inhoud van de grootste tank, vermeerderd met 10 % van de gezamenlijke inhoud van de overige tanks.
- J. Het vullen van of aftappen uit een tank moet zonder morsen geschieden.
- K. Een tank mag slechts voor 95% worden gevuld.
- L. Onmiddellijk nadat de vloeistof in een tank is overgebracht en de losslang is afgekoppeld, moet de vulopening of vulleiding met een goed sluitende dop of afsluiter worden afgesloten.

M. Leidingen, met uitzondering van flexibele verbindingstukken, moeten zijn vervaardigd van metaal van voldoende mechanische sterkte. De verbindingen moeten onder alle omstandigheden even sterk zijn als de rest van de leiding.


N. De omgeving van een tank moet vrij van brandgevaarlijke stoffen worden gehouden.

X. Brandpreventieve voorschriften:

1. Op of nabij de op tekening aangegeven plaats dient een op de waterleiding aangesloten vaste slanghaspel te zijn aangebracht. Deze vaste slanghaspel dient te zijn voorzien van 30 meter rubberslang met een binnendiameter van 20 mm en een afsluitbaar straalpijpje met een doorlaat van 6 mm. De leiding voor de aanvoer van bluswater moet tegen bevriezen zijn beschermd en de binnendiameter moet tenminste 5 mm groter zijn dan die van de brandslang.
2. Op de met "6 P" op de situatietekening aangegeven plaats dient een poederblustoestel te worden aangebracht met een inhoud van minimaal 6 kg poeder.
3. De brandblusmiddelen moeten steeds voor onmiddellijk gebruik beschikbaar zijn en onbelemmerd kunnen worden bereikt. Draagbare blustoestellen, slanghaspels en andere brandblusmiddelen of brandbestrijdingsinstallaties moeten jaarlijks door een deskundige worden gecontroleerd op hun deugdelijkheid. Het onderhoud van kleine brandblusmiddelen moet overeenkomstig NEN 2559 geschieden.
4. Als bewijs van keuring moet door de controleur op de brandblusmiddelen een sticker zijn aangebracht met daarop aangegeven de datum waarop de laatste keuring heeft plaatsgevonden.
5. Draagbare blustoestellen moeten zijn voorzien van een rijkskeurmerk met rangnummer. Slanghaspels moeten voldoen aan NEN 3211.
6. De tot de inrichting behorend gebouwen moeten van een zodanige brandwerende constructie zijn dat, gelet op de te verwachten vuurbelasting, in aanmerking nemende de in het gebouw aanwezige toestellen en stoffen, de daarin uitgevoerde werkzaamheden en de binnen de inrichting aanwezige brandpreventieve en brandrepressieve voorzieningen, alsmede de brandbestrijdingsmogelijkheden van de plaatselijke brandweer, in geval van brand overslag en doorslag daarvan naar de niet tot de inrichting behorende gebouwen wordt voorkomen.
7. De inrichting moet te allen tijde voldoende bereikbaar zijn voor blus- en reddingsmaterieel.

bijlage A

behorende bij de milieuvergunning
van J. van der Valk, Sud 154 te Workum.

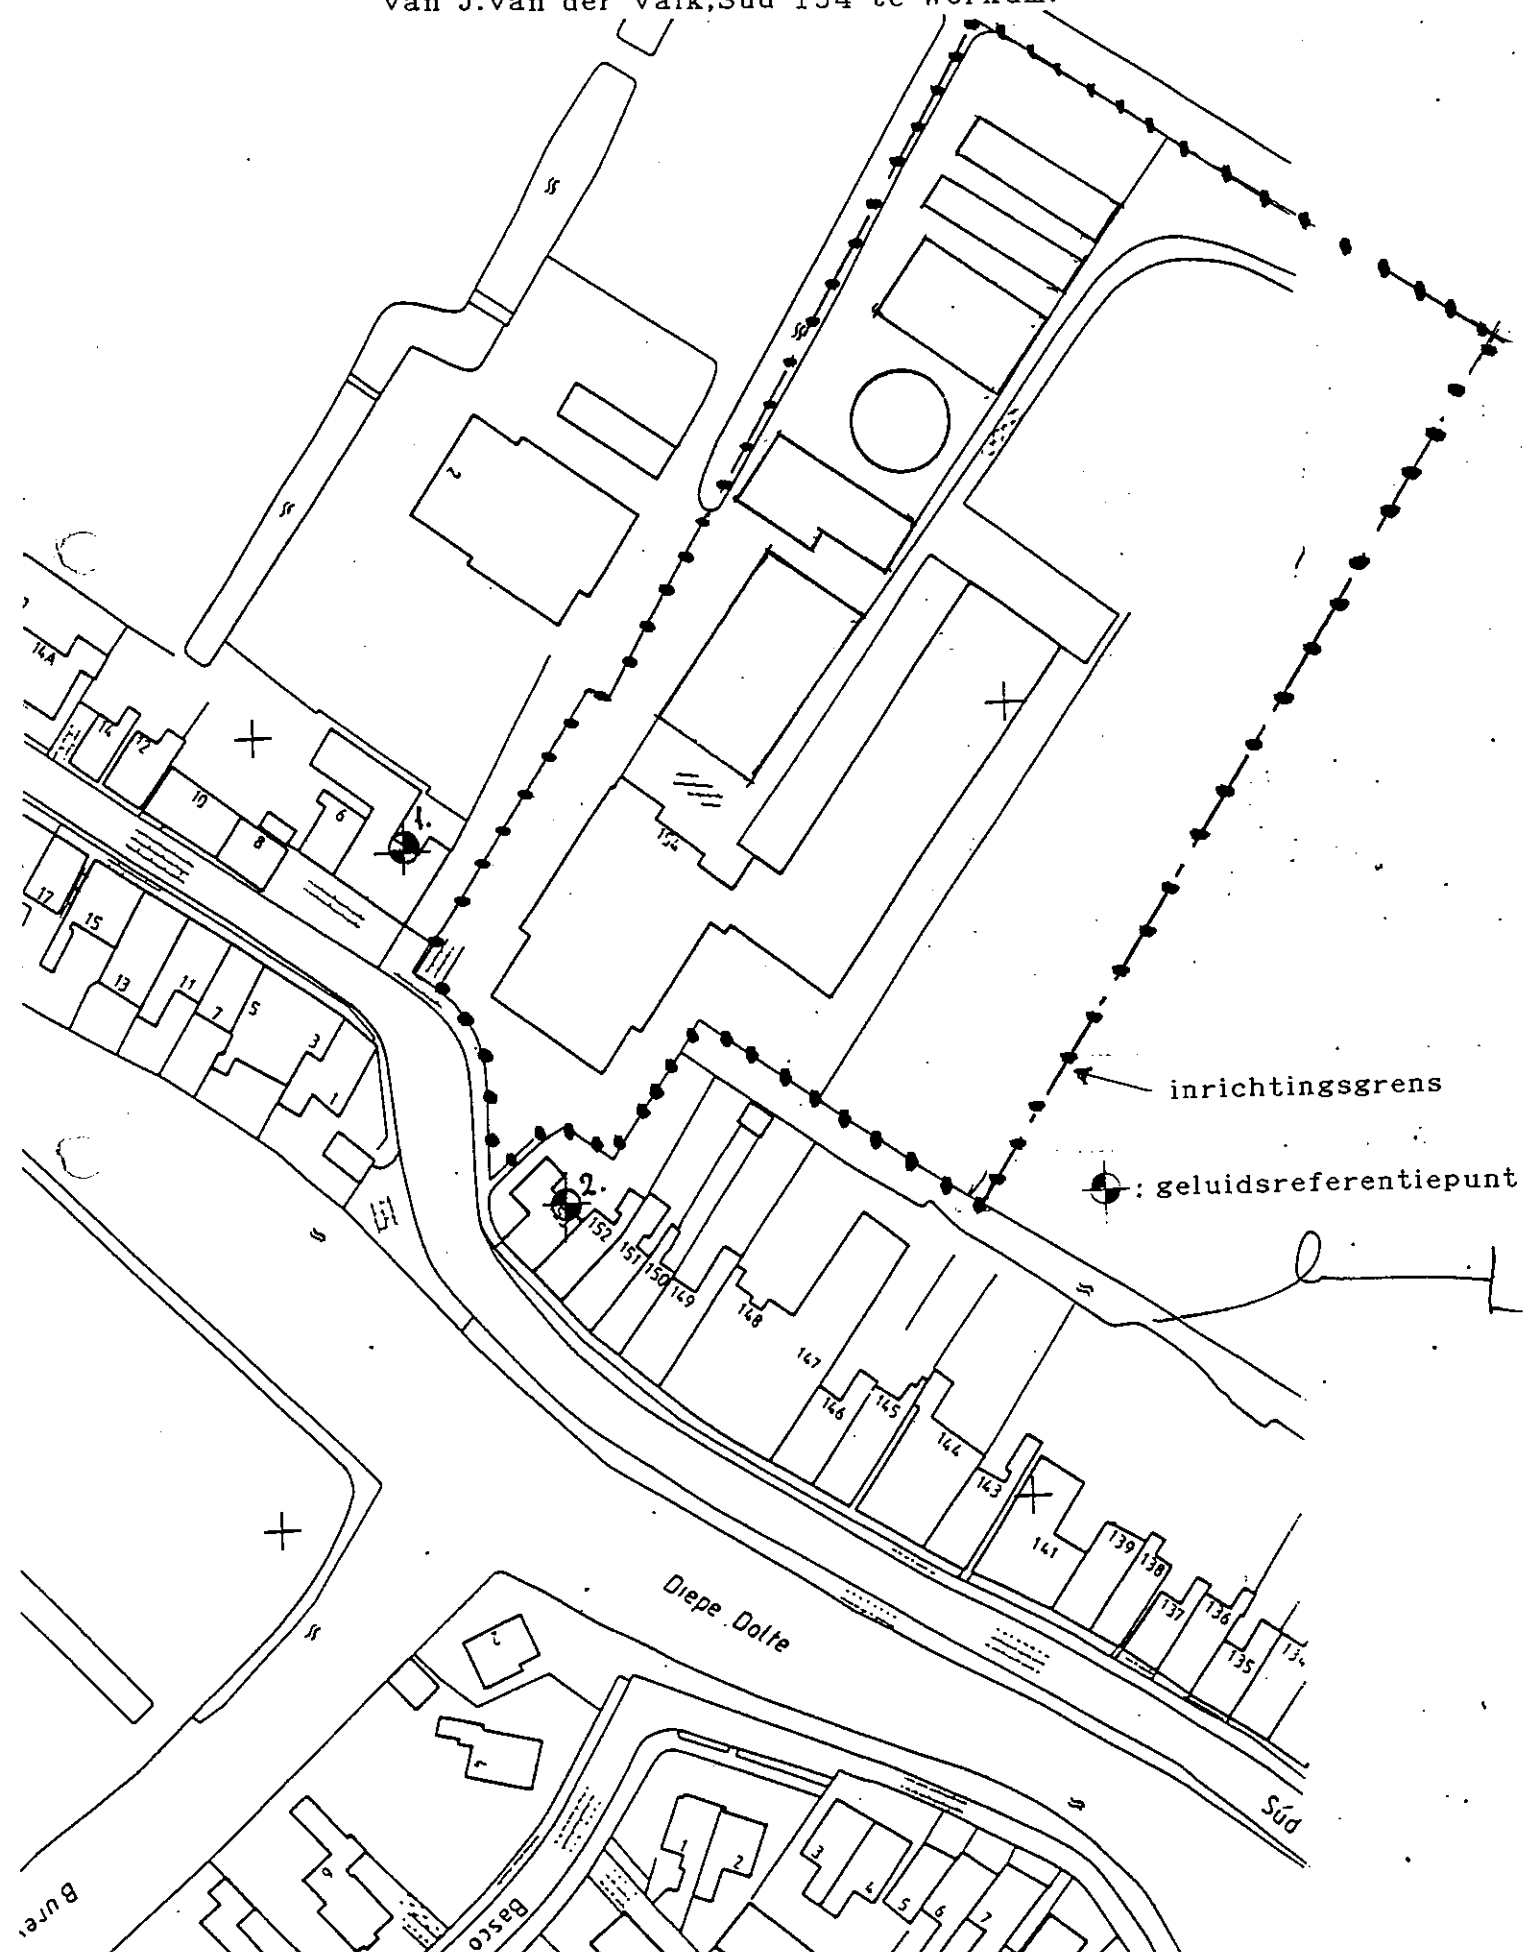

uw kenmerk:
uw brief van :

ons kenmerk : WO | HB | 012-073
behandeld door : W. Lanting
doorkiesnummer : 05151-48870
datum : 14 december 1994

AAN
R.I.H.M.
Postbus 30020
9700 RM GRONINGEN

verzendedatum :

onderwerp
toezending beschikking

Geachte heer/mevrouw,

Bijgaand zenden wij u een exemplaar van de beschikking, alsmede de kennisgeving daarvan van de heer J. van der Valk, Súd 154 te Workum voor een revisievergunning voor de melkrundveehouderij aan het Súd 154 te Workum.

Voor nadere inlichtingen en/of vragen kunt u contact opnemen met de heer W. Lanting van onze sector Wonen en Werken (tel. 05151-48870).

Hoogachtend,

Burgemeester en wethouders van de gemeente Nijefurd,
Namens dezen,





W. Lanting,
Medewerker Sector Wonen en Werken

bijlage: kennisgeving, beschikking

kopie naar: w

	BEZOEKADRES	OPENINGSTIJDEN	TELEFOON	TELEFAX
Postbus 5 8710 AA Workum	Merk 1 Workum	dagelijks van 9-12 uur 's middags op afspraak	05151 - 48888 (doorkiesnummer 488.)	05151 - 42463

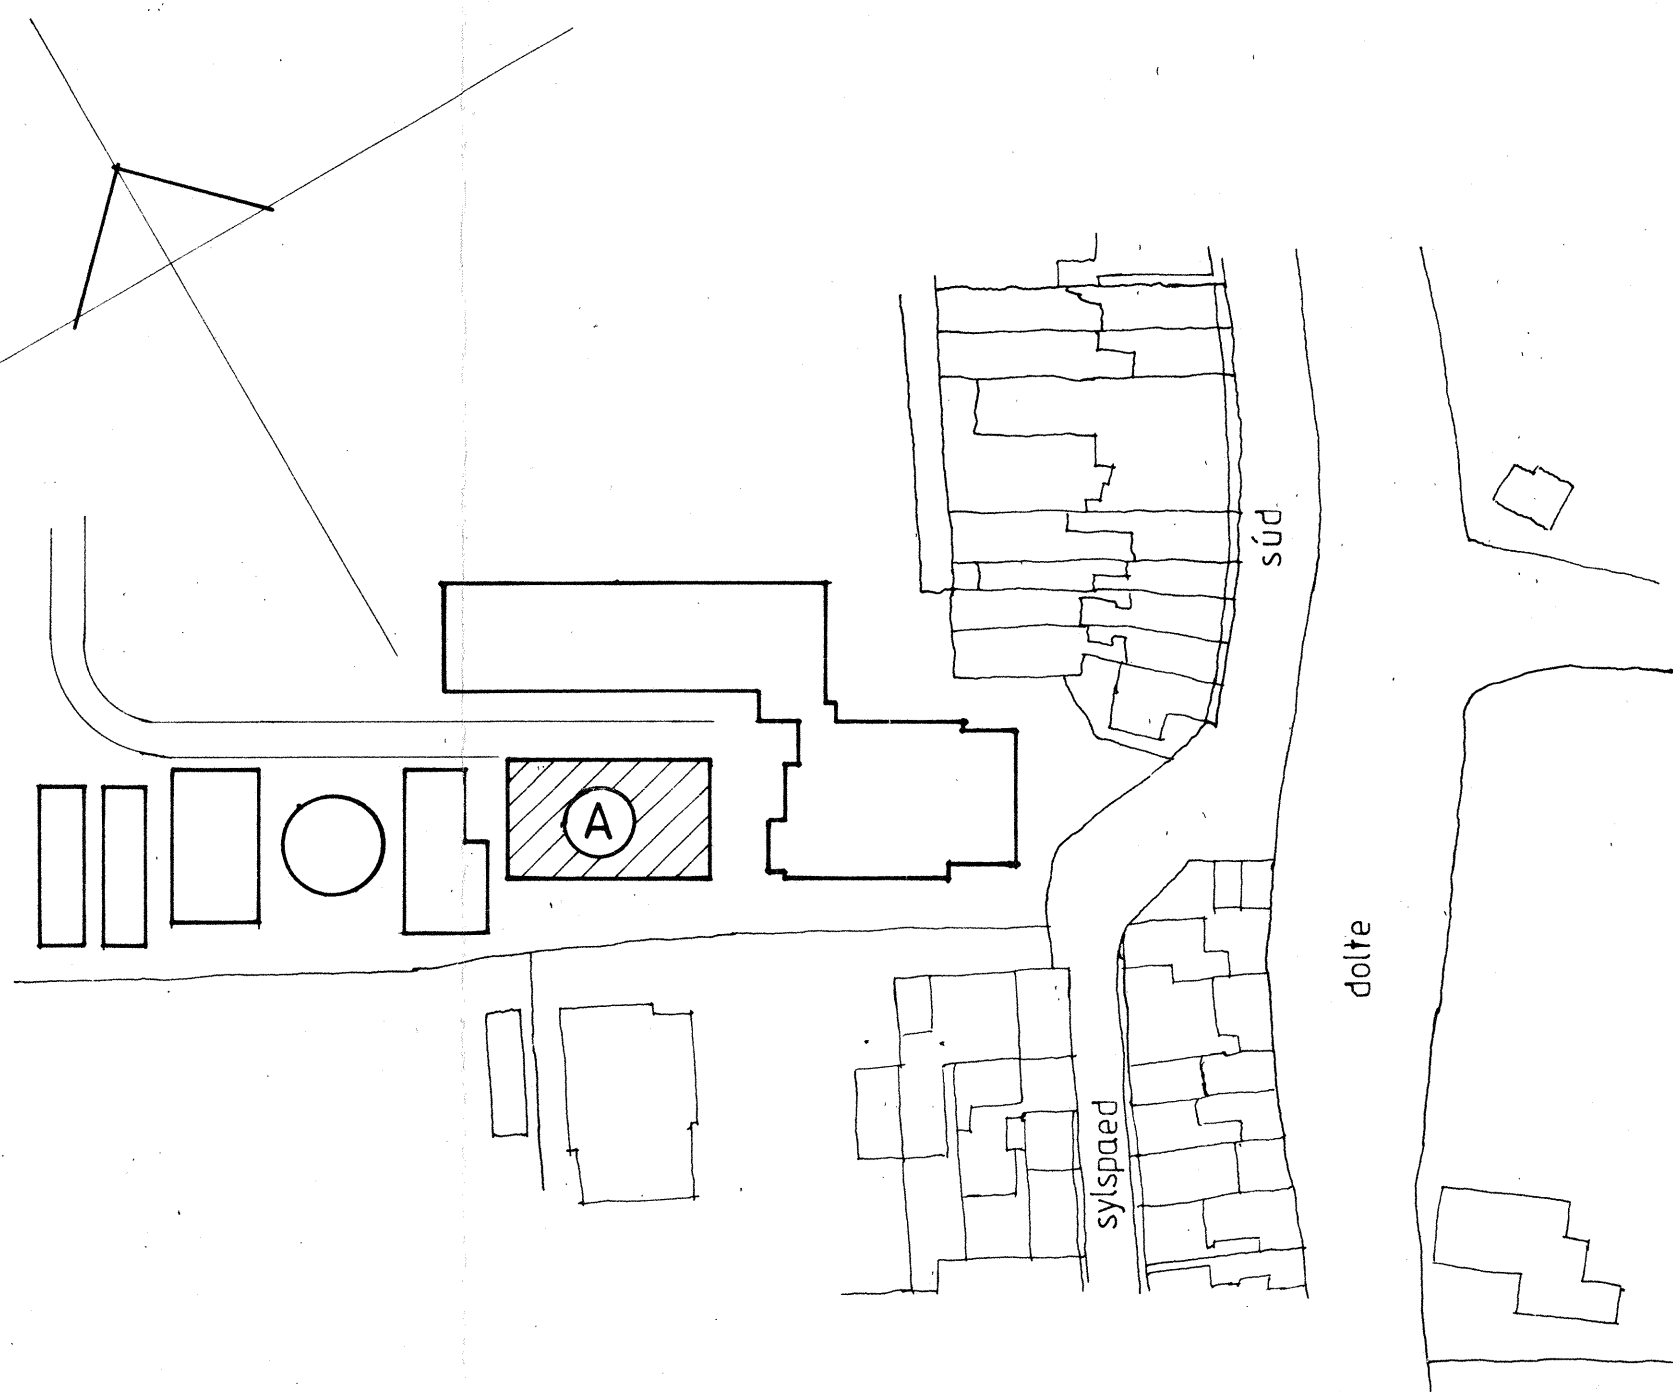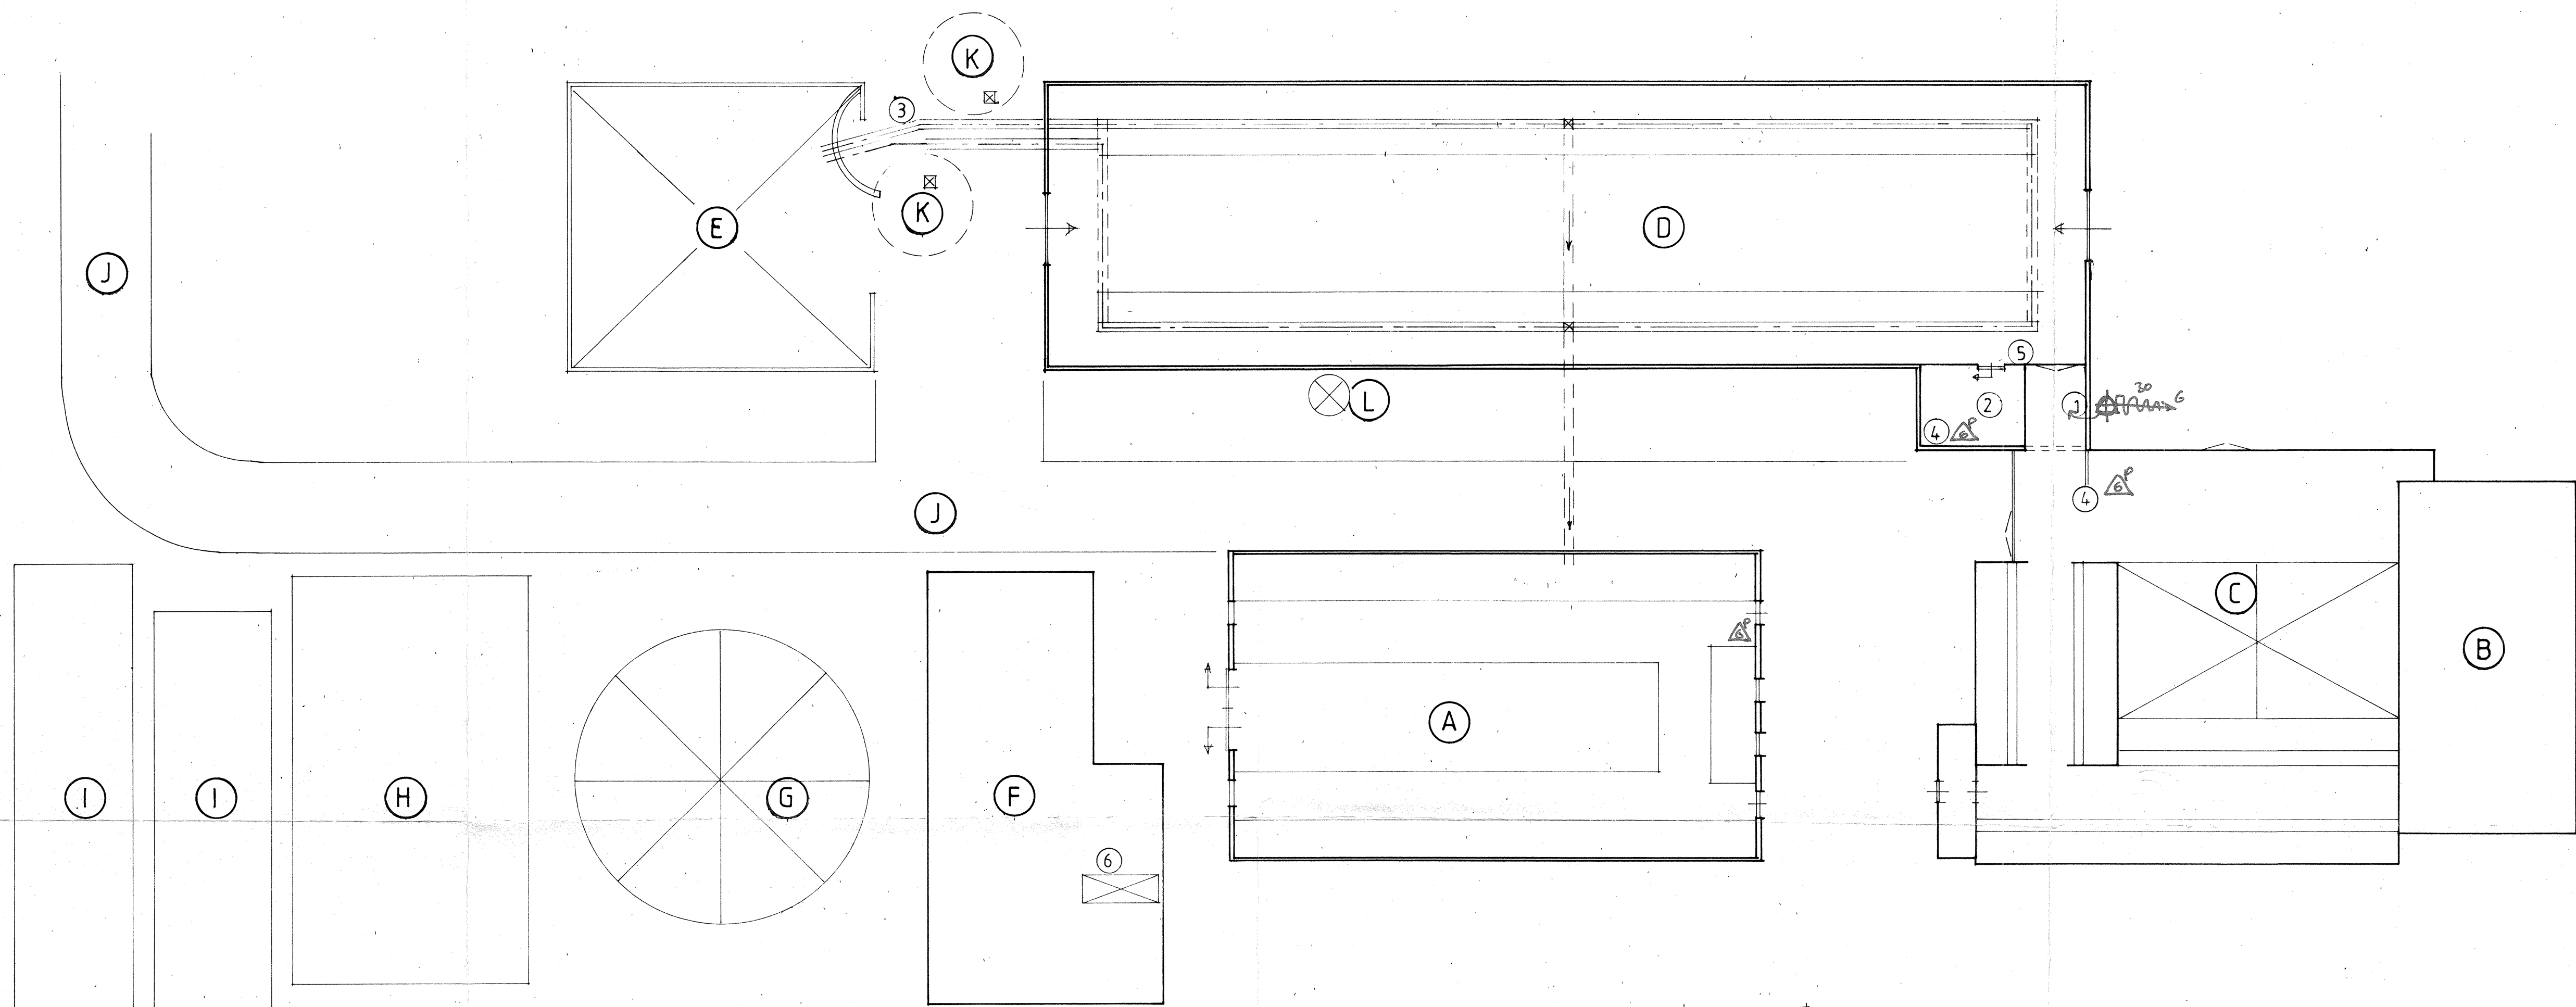

SITUATIE schaal 1:1000

- A nieuw te bouwen ligboxstal
- B woongedeelte
- C hooiopslag zolder
- D bestaande rundveeststal
- E mestplaat met omstaande muur 1,5 meter hoog
- F afdak loods
- G overdekte mestsilo
- H paardrijbak
- I keulplaat
- J betonpad
- K gier opslag putten
- L kunstmest silo

behoort bij besluit van burgemeester en wethouders van Nijefurd, dd. 13-12-94, nr. 255



[Handwritten signature]

- 1 koeler 10 kW
- 2 melkmachine 2 kW
- 3 uitmestinstallatie 10+4 kW
- 4 brandblusser (2x) poeder
- 5 brandhaspel
- 6 lood l. dieselolie bovengronds reservoir


HINDERWET/MILIEUVERGUNING

dhr. J.v.d.Valk
Sûd 154
8711 CZ WORKUM
telefoon : 05151 - 42962

datum : 31-10-1994 schaal: 1:200

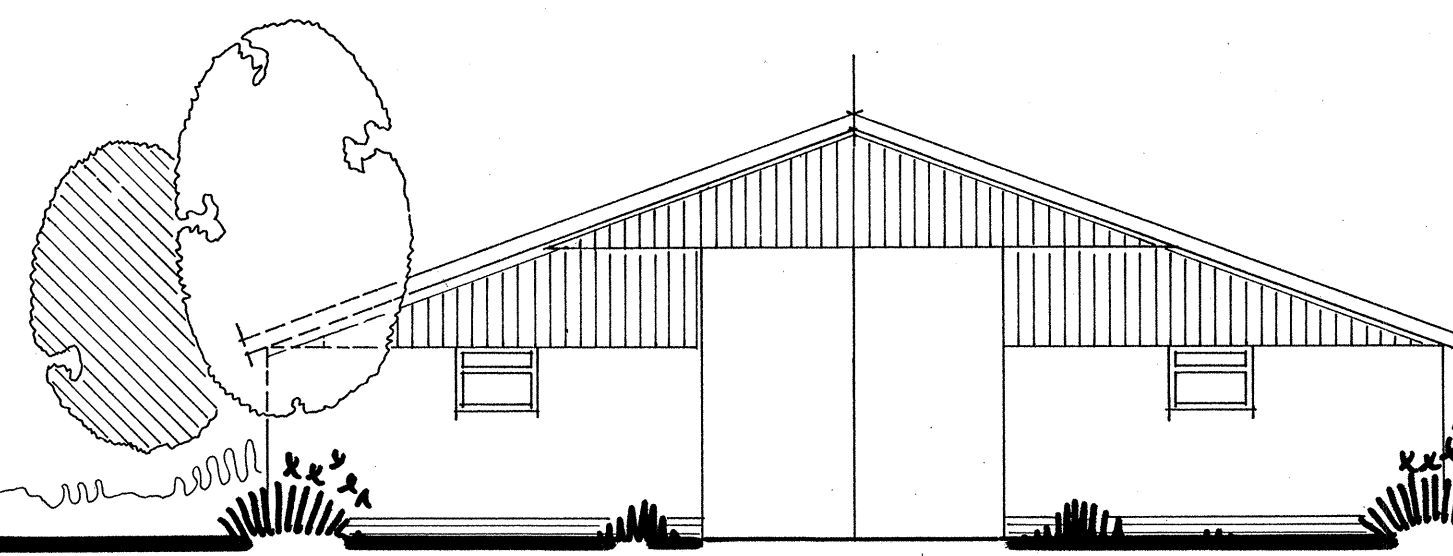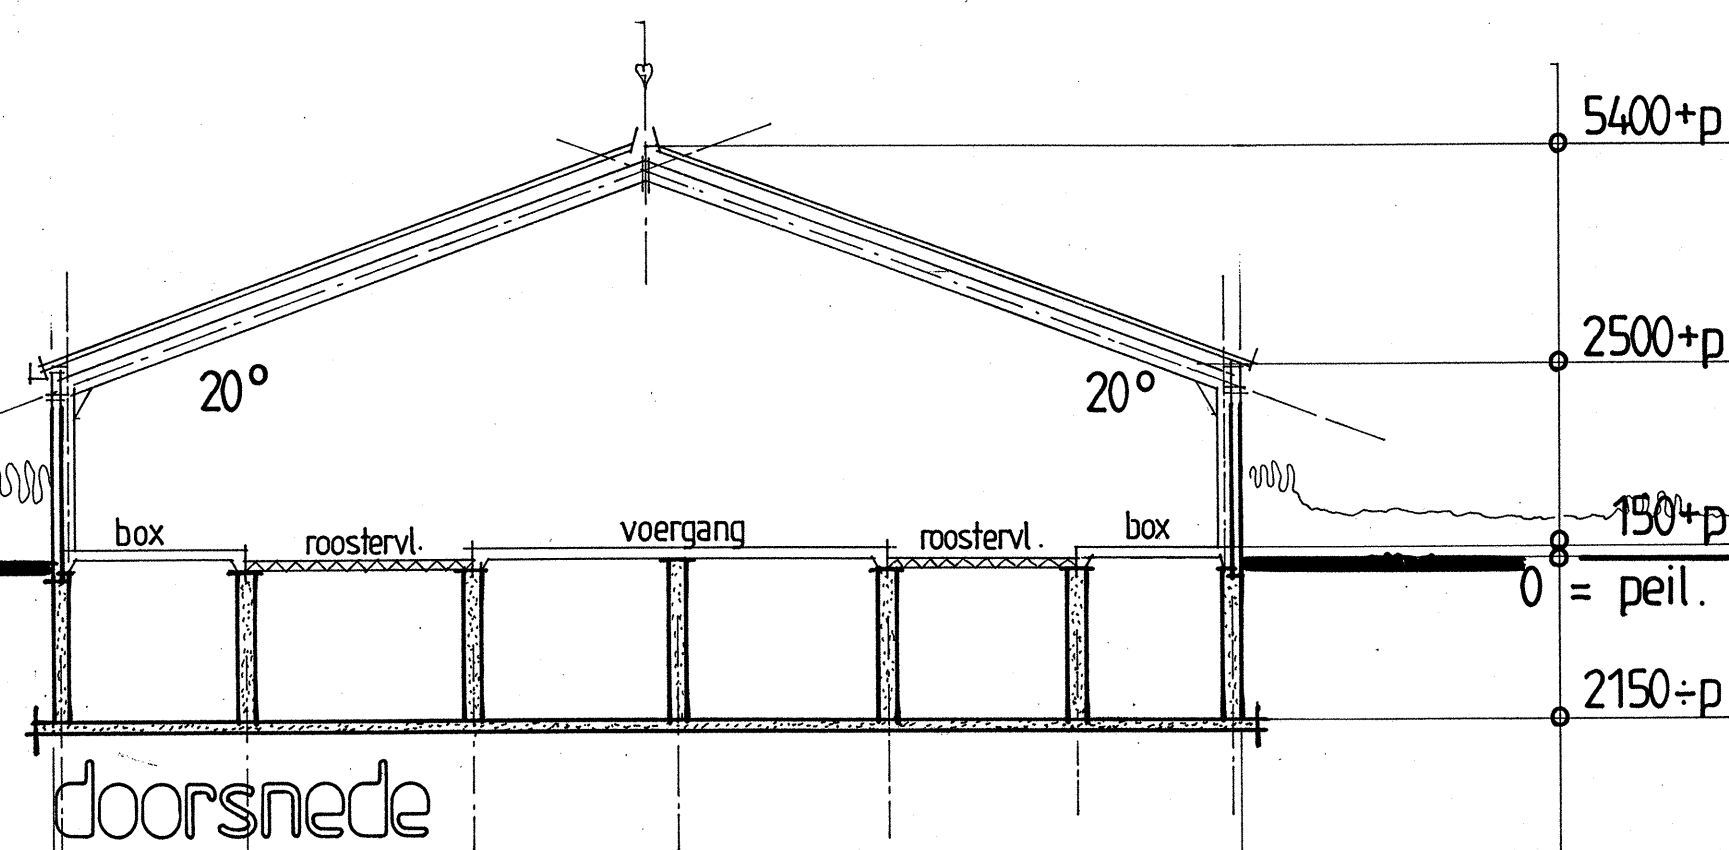


achtergevel noord-westgevel.

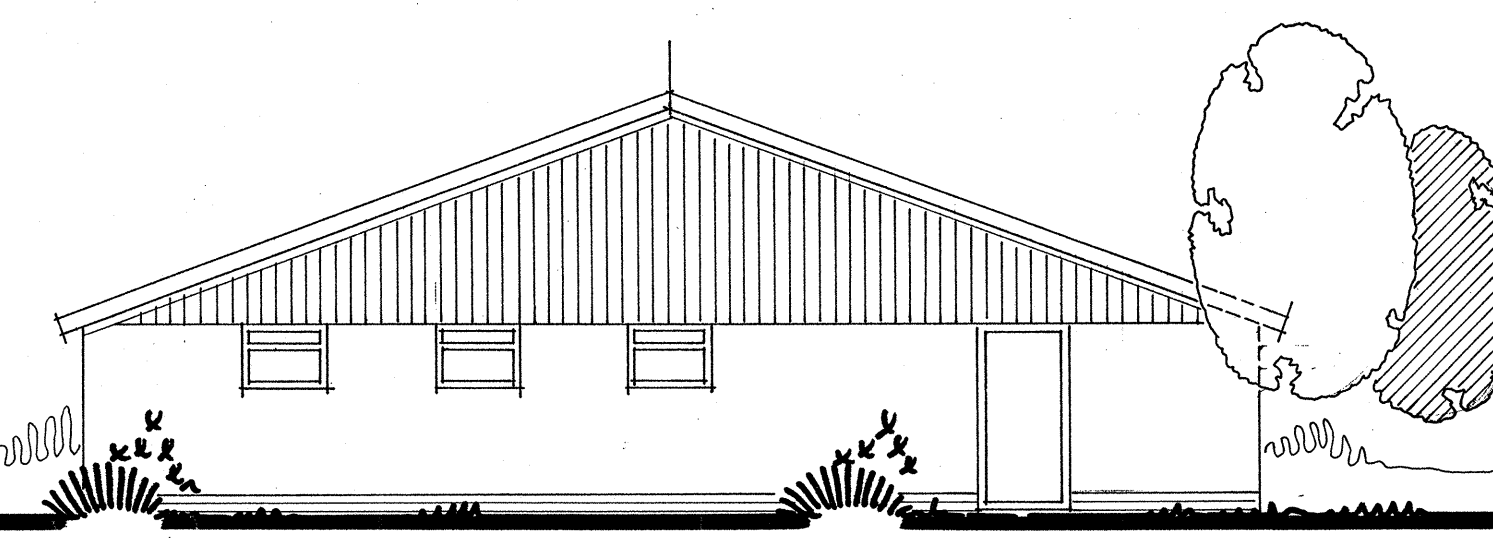


voorgevel zuid-oostgevel.

gevels : metselwerk : gele . steen . tras : rood
 topgevel : damw. profiel . kleur : groen .
 dakvlakken : golfplaat kleur : antraciet .
 deuren : groen . kozijnen : roomwit .

INHOUD Kelder 755 m3 .

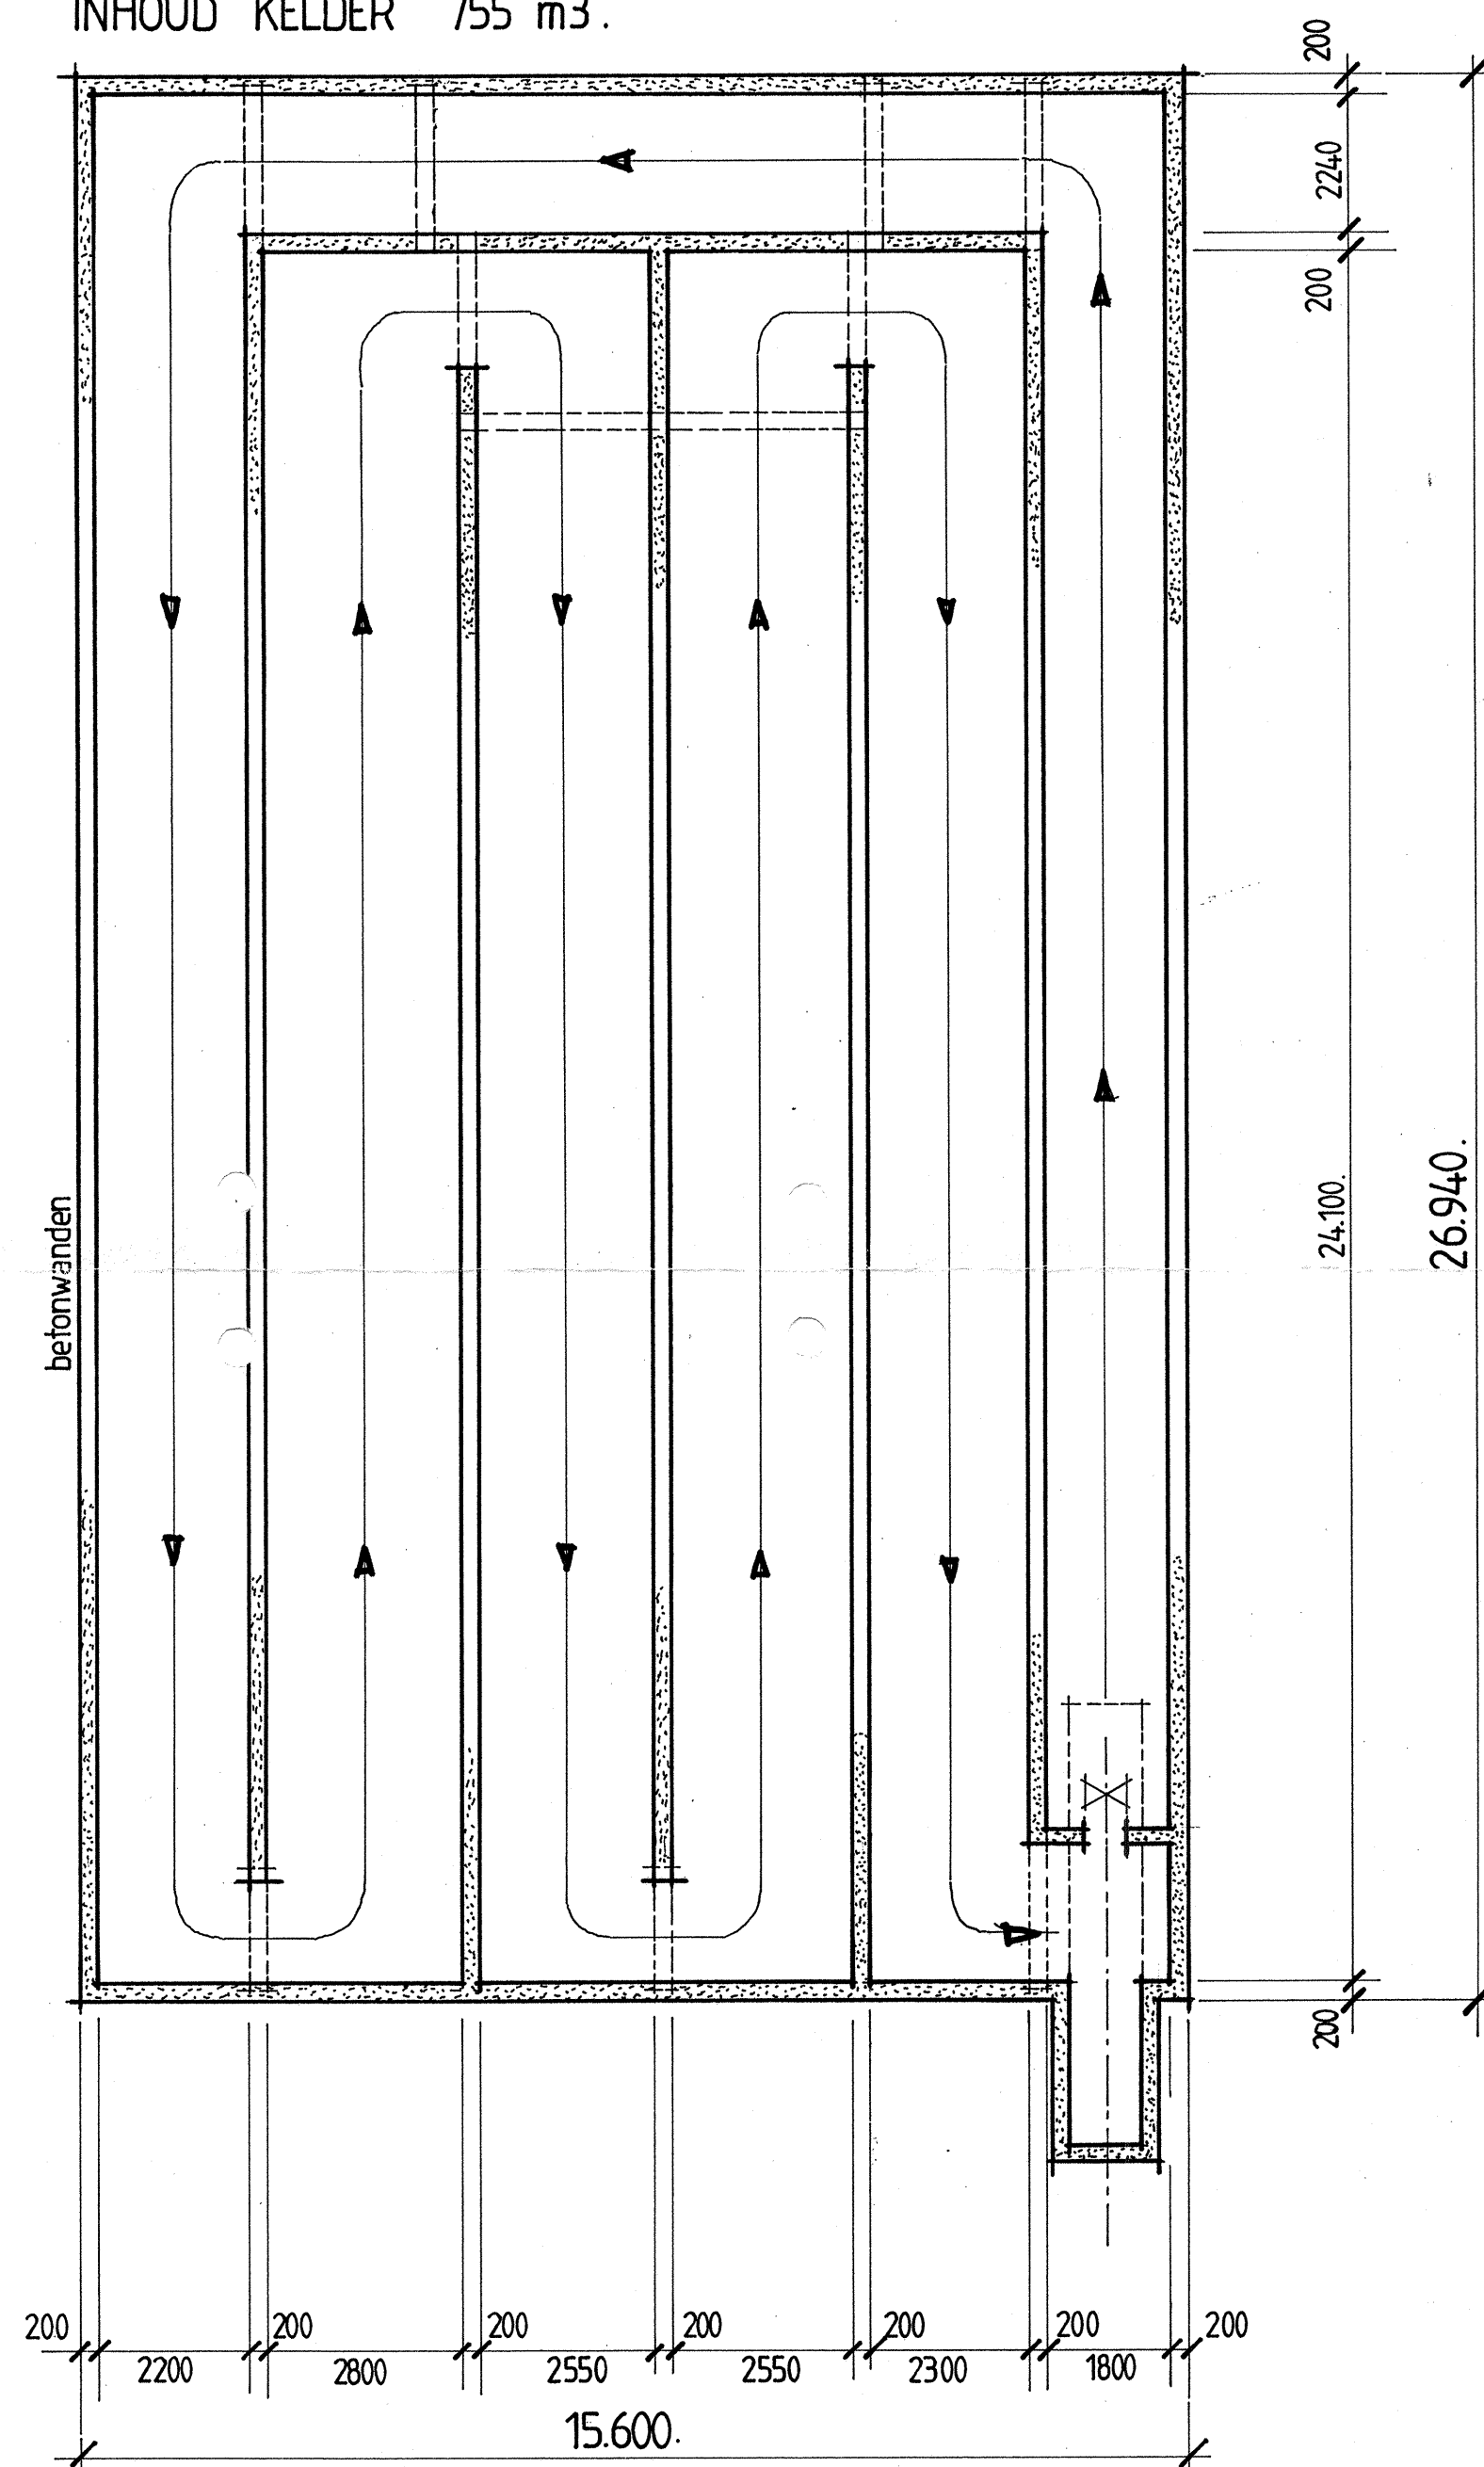



kelders

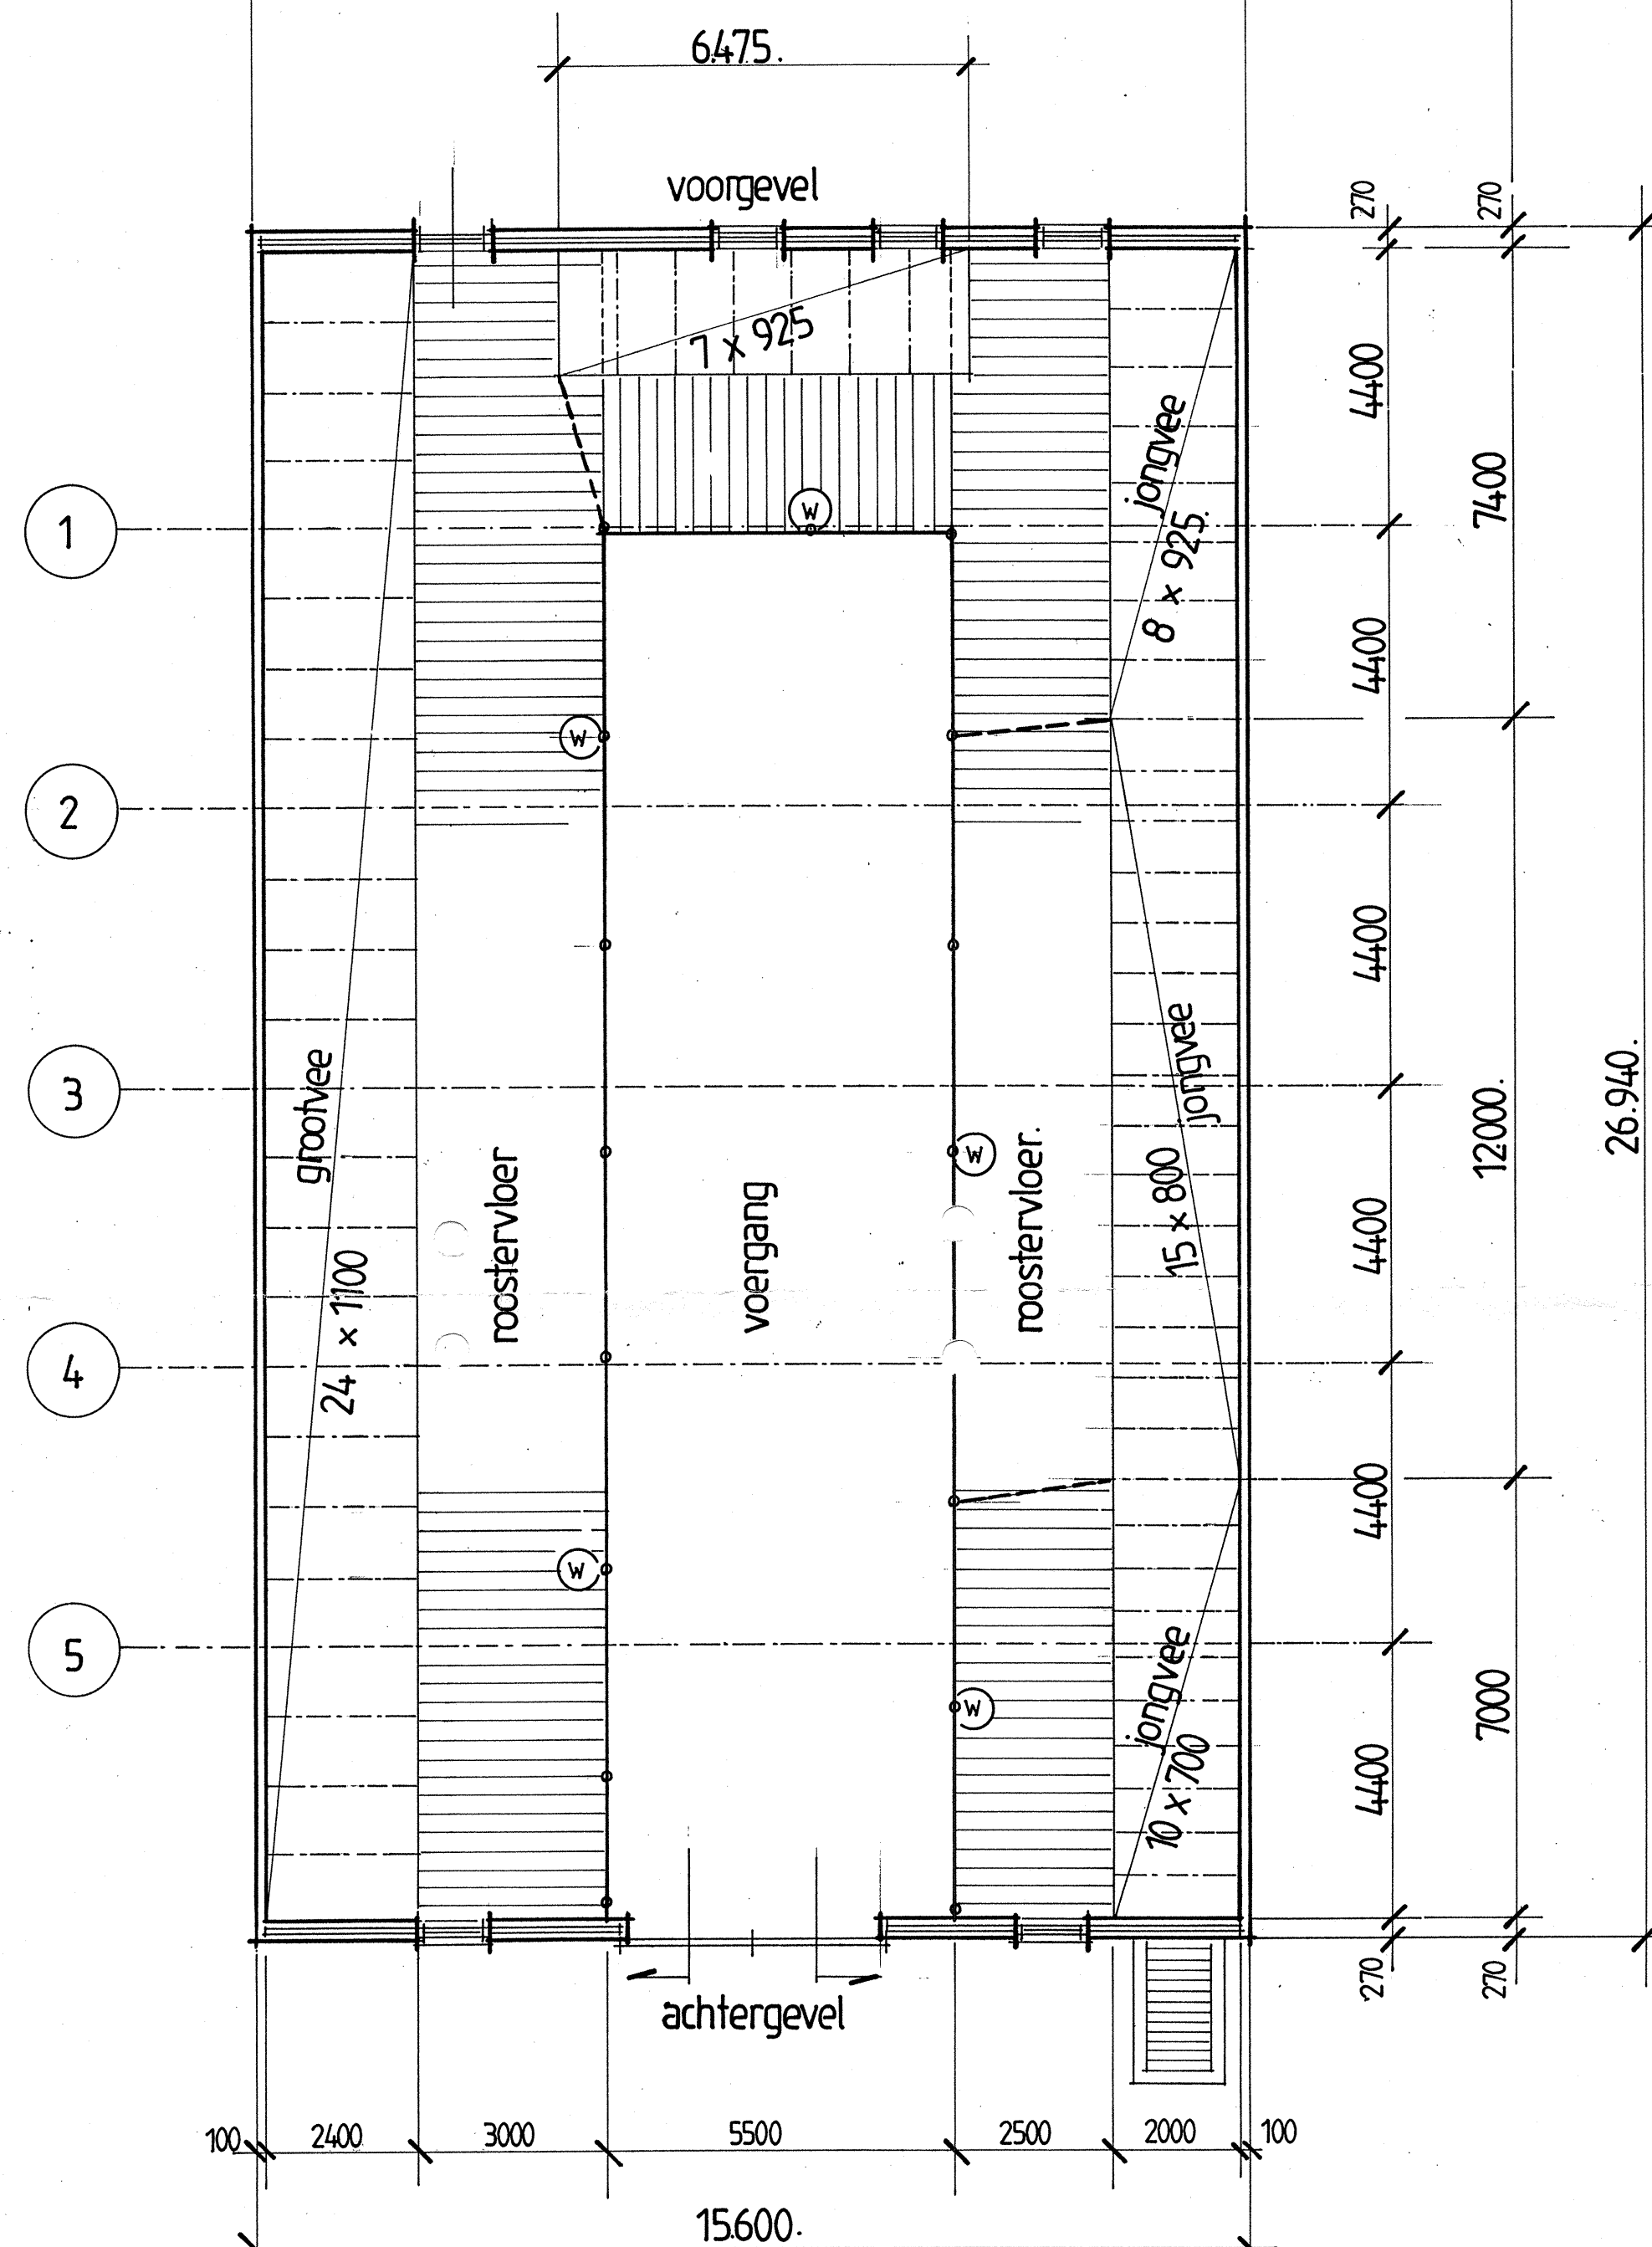

plattegrond

kadastrale situatie

schaal 1:1000.
 kadastr. gemeente : WORKUM
 sectie . A . nr : 4767

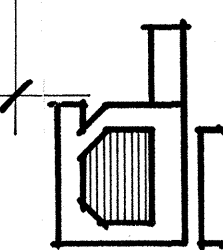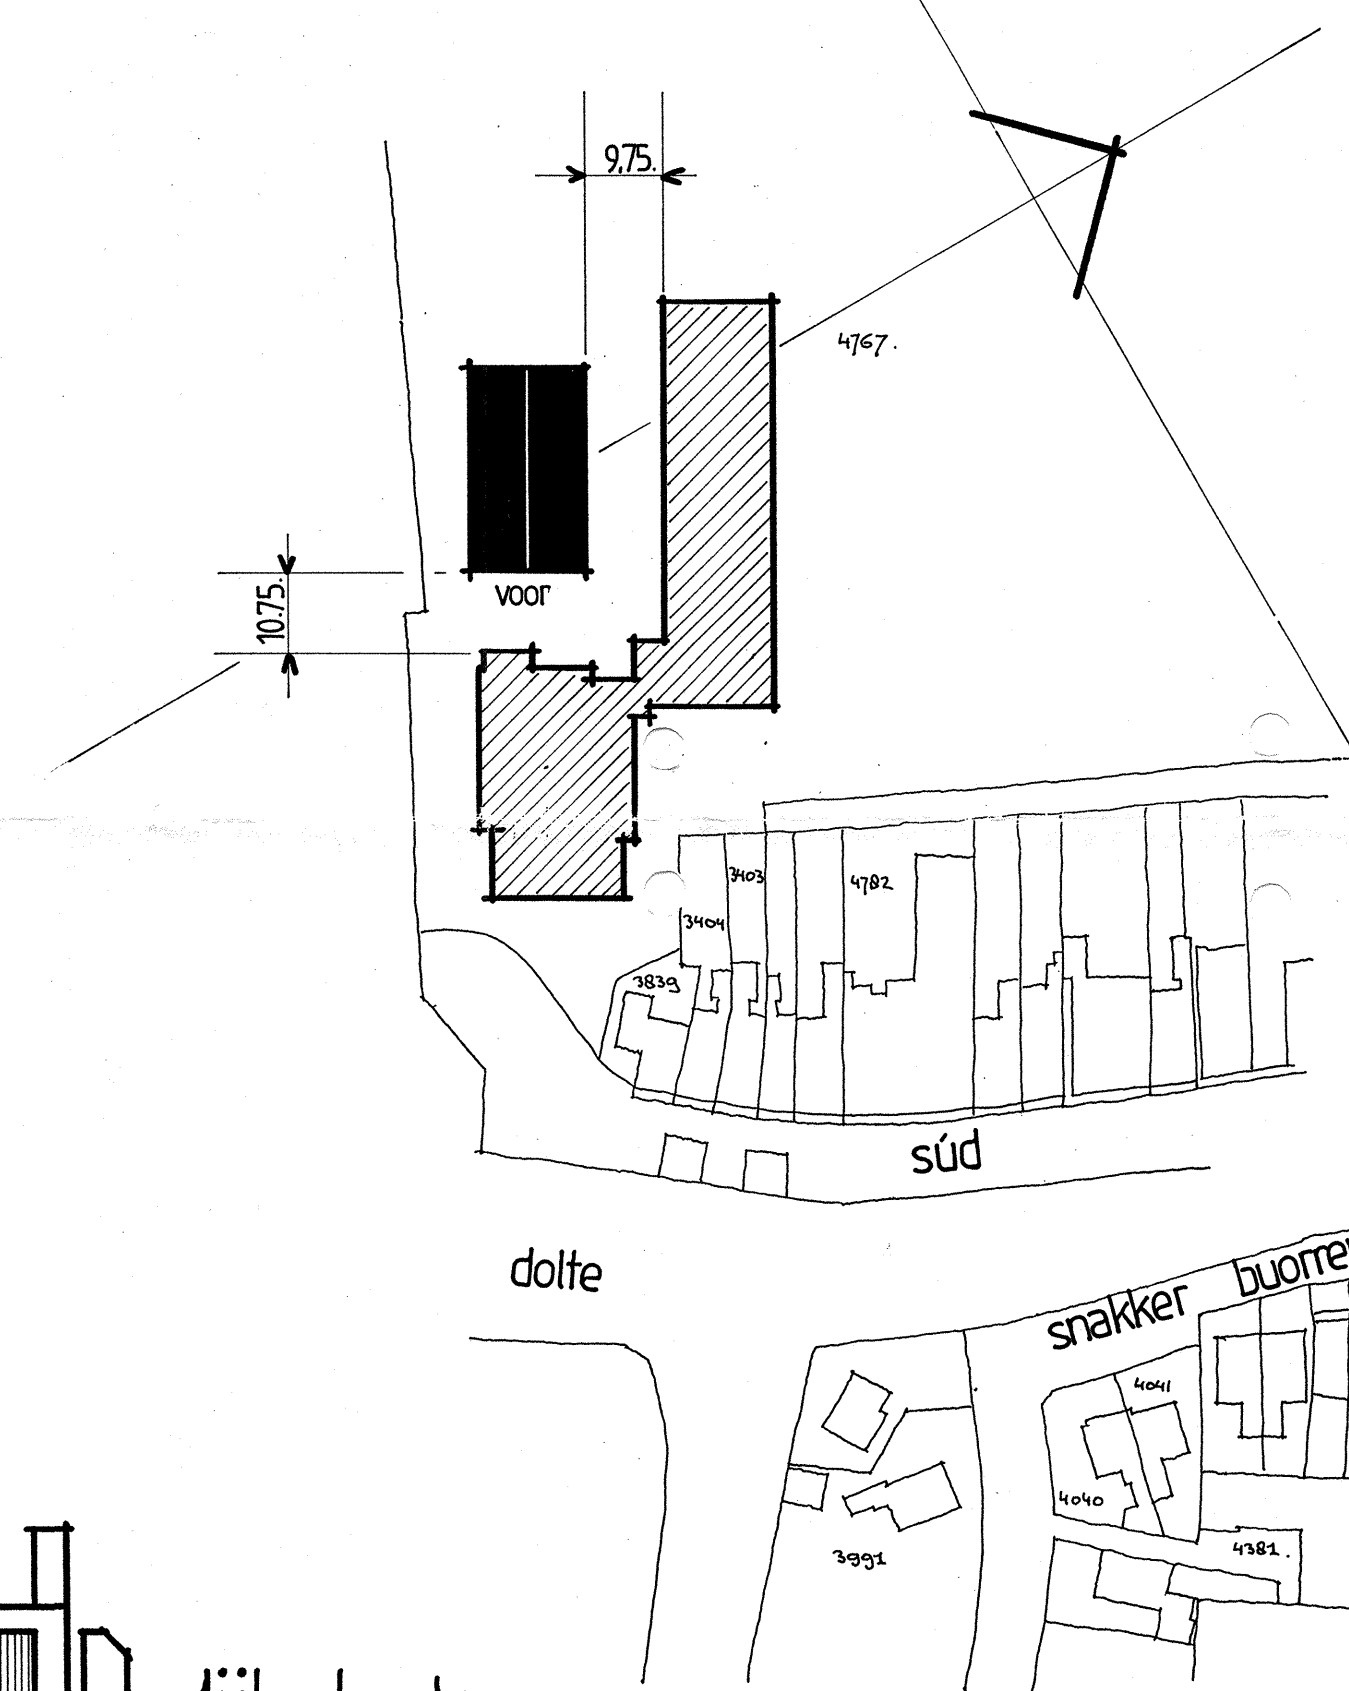


dijkstra's BOUWBEDRIJF B.V. SUD 25 8711 CR WORKUM.

opdr. geveer : dhr. J.v.d.Valk. Sud 154 . 8711 CZ WORKUM
 telefoon : 05151 - 42962


datum : 9 september . 1994 .
 gew :

bouwkundig
 buro

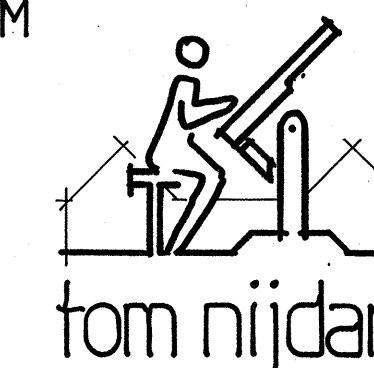

teken en advies
 tom nijdam noord 127 8711 AD WORKUM.
 telefoon / fax : 05151 - 42316 .

zijgevels

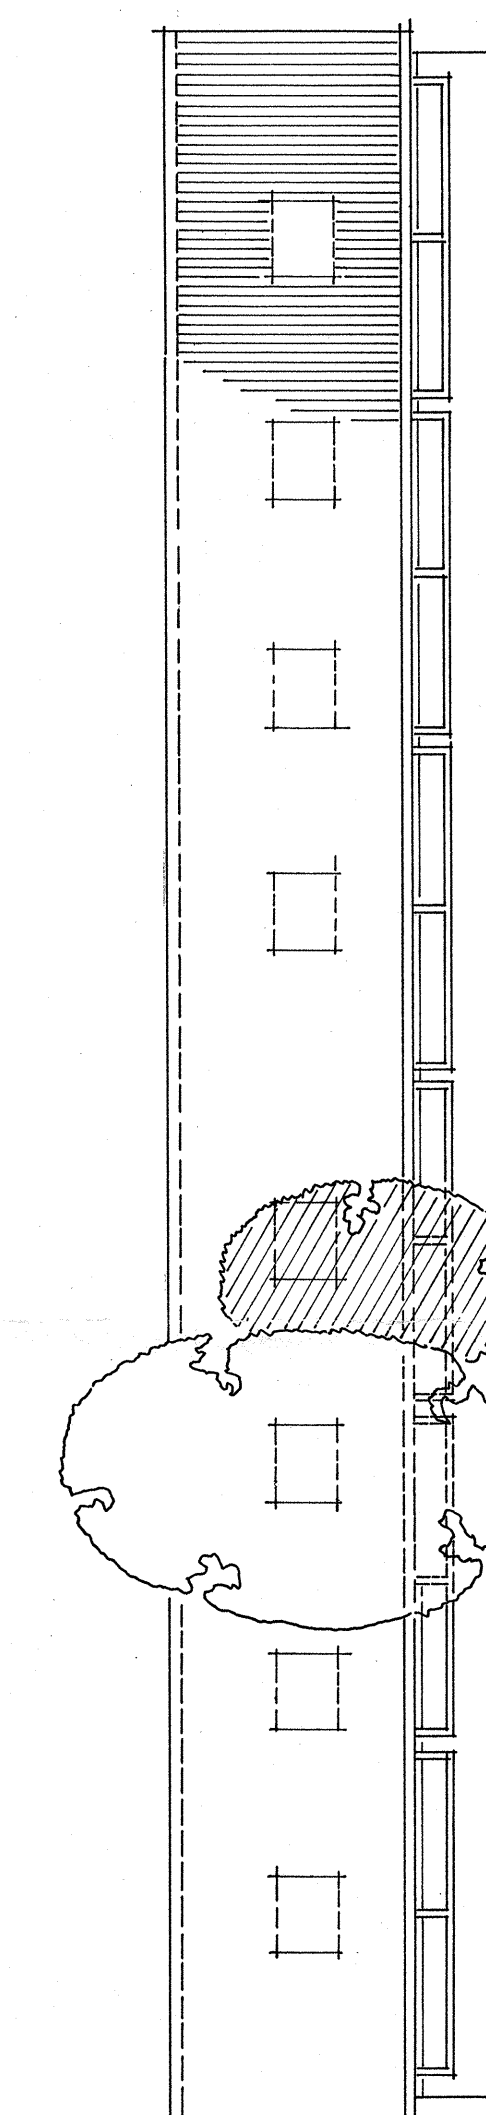



..... WET MILIEUBEHEER

vergunning

B&W hebben besloten op grond van de Wet milieubeheer vergunning te verlenen voor het in werking hebben van:

- een bouwbedrijf, Hellingspad 18 te Stavoren.
- een melkrundveehouderij, Sud 154 te Workum.
- een bouwbedrijf, Sud 25 te Workum.
- een opslagloods voor werktuigen aan de Mientwei 7 te Hemelum.

Beroep

Binnen zes weken met ingang van 16 december 1994 kunnen tegen de besluiten beroep worden ingesteld bij de Afdeling bestuursrechtspraak van de Raad van State, Postbus 20.019, 2500 EA DEN HAAG, door:

- a. degenen die bedenkingen hebben ingebracht tegen de ontwerp-vergunning;
- b. de betrokken adviseurs;
- c. belanghebbenden aan wie redelijkerwijs niet kan worden verweten geen bedenkingen te hebben ingebracht tegen de ontwerp-vergunning.

Indien onverwijlde spoed, gelet op de betrokken belangen, dat vereist, kan de voorzitter van genoemde afdeling tegen het besluit een voorlopige voorziening treffen. Het verzoek daartoe dient binnen de beroepstermijn te worden gedaan.

Inzage en informatie

De beschikking - die niet afwijkt van de ontwerpbeschikking - en de ontwerpbeschikking liggen met ingang van 16 december 1994 ter inzage op het gemeentekantoor en in de Openbare Bibliotheken te Koudum en Workum.

Op verzoek kan/wordt tijdens die termijn:

- het besluit gedurende drie aaneengesloten uren per week buiten de werkuren worden ingezien.
- een kosteloze mondelinge toelichting verstrekt, of:
- tegen vergoeding van de kosten een afschrift van de ter inzage gelegde stukken verstrekt.

Van deze mogelijkheden kan gebruik worden gemaakt na telefonische afspraak met de heer W. Lanting, medewerker sector Wonen en Werken, tel. 05151-48870.

J. van der Valk, ons nummer 255

Specificatie van de kosten, die verbonden aan het in behandeling nemen van de milieuvergunning voor het veranderen van de inrichting, voor welke reeds vergunning is verleend, een nieuwe de gehele inrichting omvattende milieuvergunning van een melkrundveehouderij aan het Súd 154 te Workum.

- de procedure ingevolge hoofdstuk 13 van de Wet milieubeheer f 975,--

uw kenmerk :
uw brief van :
ons kenmerk : WO | JB | 1-249
behandeld door : W. Lanting
doorkiesnummer : 0515-548870
datum : 30 januari 1996
verzenddatum :
AAN
J. van der Valk
Sud 154
8711 CZ WORKUM

onderwerp
leges milieuvergunning

Geachte heer,

Op 1 mei 1995 ontvingen wij van u een aanvraag voor het veranderen van uw bedrijf. In uw aanvraag gaf u aan dat u uw melkrundveehouderij wou uitbreiden met een appartementen gedeelte.
Voor de melkrundveehouderij is op 24 maart 1994 i.v.m. een uitbreiding een milieuvergunning verleend.
Echter had u toen al plannen om uw bedrijf uit te breiden met een logiesgedeelte, hetgeen toen nog niet nader was uitgewerkt.

Omdat destijds de bouwvergunning voor deze stal niet kon worden verleend voordat de milieuvergunningsprocedure was afgerond hebt u voor de uitbreiding van uw melkrundveehouderij een nieuwe milieuvergunning moeten aanvragen.
Omdat de aanvraag van 1 mei 1995 te maken heeft met het tegen vergoeding het verstrekken van logiesgelegenheid (cat. 19 inrichtingenbesluit) brengen wij u dit gedeelte alsnog in rekening.
Wij merken hierbij op dat u dit legesbedrag ook had moeten betalen als deze verandering in de eerder vermelde vergunning was meegenomen.
De procedure kosten voor deze aanvraag voor deze verandering worden zoals reeds afgesproken niet meegenomen.
De kosten voor de aanpassing van de milieuvergunning voor het logiesgedeelte bedragen f 390,-.
Wij verzoeken u dit bedrag middels bijgevoegde acceptgiro naar ons over te maken.

Voor nadere inlichtingen en/of vragen kunt u contact opnemen met de heer W. Lanting van onze sektor Wonen en Werken (tel. 0515-548870).

Hoogachtend,

Burgemeester en wethouders van de gemeente Nijefurd,
namens dezen,

W. Lanting,
medewerker sektor Wonen en Werken

bijlage: nota
kopie naar: w/m

POSTADRES	BEZOEKADRES	OPENINGSTIJDEN	TELEFOON	TELEFAX
Postbus 5 8710 AA Workum	Merk 1 Workum	dagelijks van 9-12 uur 's middags op afspraak	0515 - 548888 (doorkiesnummer 5488..)	0515 - 542463

B i j l a g e 2 c



uw kenmerk :
uw brief van :

ons kenmerk : WO|MV|9-6423
behandeld door : K. Cnossen
doorkiesnummer : (0515) 548865
datum : 21 september 2004

AAN
de heer J. van der Valk
Sud 154
8711 CZ WORKUM



verzenddatum :

onderwerp
beschikking volgens de Wet milieubeheer met nummer 503/KC

Geachte heer Van der Valk,

aanvraag.

Op 18 juni 2004 hebben wij van u ontvangen een aanvraag om een nieuwe de gehele inrichting omvattende vergunning ingevolge de Wet milieubeheer voor een rundveehouderijbedrijf met appartementenverhuur op het perceel Sud 154 te Workum, kadastraal bekend gemeente Nijefurd, sectie A, nummer 2604. Voor de inrichting zijn de volgende beschikkingen afgegeven;

- 24 maart 1980 een oprichtingsvergunning nr. 6, voor een melkveehouderij;
- 13 december 1994 een revisievergunning nr.255, voor een melkveehouderij;
- 13 juni 1995 een veranderingsvergunning nr. 273 voor vijf afzonderlijk appartementen verhuur naast het bestaande melkveehouderijbedrijf.

De huidige aanvraag om vergunning is ingediend omdat de bedrijfsvoering gaat veranderen, de Hollandse stal wordt vervangen door een ligboxenstal met een sleufvloer en een mestschuif. De grote opslag van vaste mest wordt vervangen voor een ondergrondse dunne mestopslag. Waarbij de afstanden ten opzichte van de woningen van derden niet kleiner wordt en de hoeveelheid vee niet wordt uitgebreid.

procedure.

De Wet milieubeheer geeft aan dat bij de voorbereiding van het gevraagde besluit de procedure als bedoeld in afdeling 3.5 van de Algemene wet bestuursrecht dient te worden gevolgd. De ontvangst van de aanvraag is derhalve bij brief van 28 juni 2004 aan u bevestigd.

Voor de inrichting is op 14 juni 2004 een bouwvergunning aangevraagd, zodat rekening moet worden gehouden met de coördinatiebepalingen die de Wet milieubeheer en de Woningwet daaromtrent stellen.

De ontwerp-beschikking heeft van 23 juli t/m 19 augustus 2004 ter inzage gelegen. Van de ontwerp-beschikking is mededeling gedaan in de Friso en in de Balkster Courant. Gedurende de inzagetermijn kon een ieder bedenkingen indienen. Van deze gelegenheid hebben H. De Jong, fam. A. Schep, dhr. K. De Jager, W. Glashouwer en Fam. Blaes - de Beer gebruik van gemaakt middels een gezamenlijke brief.

POSTADRES	BEZOEKADRES	OPENINGSTIJDEN	TELEFOON	TELEFAX
Postbus 5 8710 AA Workum	Merk 1 Workum	dagelijks van 9-12 uur 's middags op afspraak	0515 - 548888 (doorkiesnummer 5488..)	0515-542463

overwegingen bij de besluitvorming.

In artikel 8.8 van de Wet milieubeheer wordt aangegeven dat door het bevoegd gezag bij de besluitvorming in ieder geval wordt betrokken:

- ⇒ de bestaande toestand van het milieu, voorzover de inrichting daarvoor gevolgen kan veroorzaken;
- ⇒ de gevolgen voor het milieu die de inrichting kan veroorzaken;
- ⇒ ingebrachte adviezen en bedenkingen;
- ⇒ de mogelijkheden tot bescherming van het milieu.

Daarnaast dient het bevoegd gezag rekening te houden met het voor haar geldende milieubeleidsplan alsmede van toepassing zijnde richtlijnen. Tevens dient het bevoegd gezag bij de beslissing onder meer de geldende grenswaarden en de geldende instructieregels in acht te nemen.

Voorts dient het bevoegd gezag er voor zorg te dragen dat er bij de beslissing op de aanvraag geen strijd mag ontstaan met de regels van de Wet milieubeheer dan wel regels die gesteld zijn krachtens andere wetten als bedoeld in artikel 13.1 van de Wet milieubeheer.

milieu-aspecten

De inrichting is gevestigd in het de bebouwde kom van Workum. De dichtstbijliggende woning van derden is gelegen op een afstand van ongeveer 12 meter t.o.v. het bedrijfsgebouw waarin rundvee wordt gehouden. In verband met de aard van de activiteiten in de inrichting moet rekening worden gehouden met een emissie van geluid, stofemissie, stankemissie, het vrijkomen van afvalstoffen, aantasting van de bodem, brand- en explosiegevaar, energieverbruik en lozing van afvalwater op de riolering. De gevolgen van het in werking zijn van de inrichting zullen naar verwachting beperkt blijven tot de directe omgeving van de inrichting. Gelet op de aard van de inrichting zijn de meest kritische milieufactoren de emissie van geluid, stankemissie en de stofemissie.

Geluid

De inrichting is gelegen de bebouwde kom van Workum. Deze omgeving beschrijven we als een rustige woonwijk in een stad. Ingevolge de Circulaire Industrielawaai hanteert de gemeente een langtijdgemiddeld beoordelingsniveau van 50 dB(A), 45 dB(A) en 40 dB(A) voor respectievelijk de dag-, avond- en nachtperiode ter plaatse van geluidsgevoelige bestemmingen. In de vergunningsprocedure van 1994 zijn destijds in een bijlage geluidsreferentiepunten aangegeven samen met een inrichtingsgrens, deze systematiek wordt nu ook aangehouden. Door de voldoende afstanden tot woningen van derden kan ons inziens aan het langtijdgemiddeld beoordelingsniveau worden voldaan. Behalve met het langtijdgemiddeld beoordelingsniveau dient rekening te worden gehouden met maximaal optredende geluidsniveaus. Bij het in acht nemen van enkele eenvoudige gedragsregels kan ons inziens in voldoende mate worden voorkomen dat sprake is van onaanvaardbare piekniveaus. Gelet op het geringe aantal verkeersbewegingen van en naar de inrichting en de ligging ten opzichte van woningen van derden zal indirecte hinder zich niet voordoen.

Stank algemeen

Om te beoordelen of sprake van overmatige stankoverlast zijn de volgende richtlijnen geraadpleegd:

- de Brochure veehouderij en hinderwet voor het indelen in categorieën van de stankgevoelige objecten;
 - de Richtlijn veehouderij en stankhinder voor de beoordeling van directe stankhinder;
 - de Rapport Lucht nr. 46 'Beoordeling cumulatie stankhinder door intensieve veehouderij' voor het beoordelen van de mogelijke cumulatie.
- Deze richtlijnen zijn volgens bovengenoemd gebruik min of meer bevestigd in de jurisprudentie.

Stank omgeving

De volgende stankgevoelige objecten, ingedeeld volgens de categorie-indeling van bijlage 6 van de Brochure veehouderij en hinderwet, zijn gesitueerd in de omgeving van de inrichting:

adres	beschrijving	categorie	afstand
Sylspaed 2	agrarisch bedrijf	IV	12
Sud 152 en 153	woningen binnen de bebouwde kom	I	34
Sylspaed 4	winkel in de bebouwde kom	I	40

Directe stankhinder

De Richtlijn veehouderij geeft voor rundvee aan dat minimaal moet worden voldaan aan de afstanden die zijn aangegeven in bijlage 2 van de Richtlijn veehouderij en stankhinder, ongeacht de omvang van de veestapel. In onderstaande tabel zijn deze afstanden naast de werkelijke afstanden gezet:

categorie	minimale afstand	werkelijke afstand
I	100 meter	34 resp. 40 meter
II	100 meter	n.v.t.
III	50 meter	n.v.t.
IV	50 meter	12 meter

Uit bovenstaande blijkt dat de werkelijk afstanden kleiner zijn dan de minimaal in acht te nemen afstanden. De huidige aanvraag om vergunning is ingediend omdat de bedrijfsvoering gaat veranderen, de hollandse stal wordt vervangen door een ligboxenstal met een sleufvloer en een mestschuif. De grote opslag van vaste mest wordt vervangen voor een ondergrondse dunne mestopslag. Deze aanpassingen zal een visuele uitzicht en de stankbelasting verbeteren omdat de dunne mest doormiddel van een schuifstelsel wordt afgevoerd naar een ondergrondse mestkelder. De afstanden tussen bedrijfsgebouwen en de woningen van derden wordt niet verkleind en de hoeveelheid vee niet wordt uitgebreid. Er kan stankhinder van het houden van koeien aanwezig zijn maar dat is een van oudsher gegroeide situatie. Op basis van eerder verleende rechten wordt deze vergunning nu verleend. De eventuele stankhinder dient dan ook als acceptabel te worden beschouwd.

cumulatie van stankhinder

In Rapport Lucht nr. 46 wordt een beoordelingsmethode gegeven om te bepalen of de aangevraagde veehouderij in relatie met andere veehouderijen niet een zodanige cumulatie van stankhinder veroorzaakt dat sprake is van ontoelaatbare stankhinder.

De woningen zijn op zodanige afstand gesitueerd van deze en andere veehouderijen, waarin dieren worden gehouden die kunnen worden omgerekend in mve's, dat kan worden geconcludeerd dat volgens de beoordelingsmethode in Rapport Lucht nr. 46 geen sprake zal zijn van ontoelaatbare cumulatie.

Emissie van ammoniak

Artikel 3 van de Wet ammoniak en veehouderij geeft aan binnen welke voorwaarden de uitstoot aan ammoniak wordt getoetst. Uit dit artikel blijken de volgende criteria voor het verlenen van een vergunning voor een veehouderijbedrijf naar aanleiding van een aanvraag waarbij geen MER is overlegd:

- de voorwaarden m.b.t. de zoneringsregels in de artikelen 4 tot en met 7 van de Wet ammoniak en veehouderij;
- de voorschriften die zijn gesteld in het Besluit ammoniakemissie huisvesting veehouderij;
- de gevolgen voor het milieu die veroorzaakt worden door directe opname uit de lucht van ammoniak door planten en bomen;

Artikel 4 t/m 7 Wet ammoniak en veehouderij

Ingevolge artikel 4 en 6 van de Wav wordt vergunning geweigerd voor het oprichten of uitbreiden van een veehouderij indien deze is gelegen binnen een kwetsbaar gebied of binnen een zone van 250 meter daar omheen. De aangevraagde inrichting bevindt zich op een afstand van 9,5 km van het meest nabij gelegen kwetsbaar gebied, dat is gelegen ten zuidoosten van de inrichting. Buiten de zone wordt alleen rekening gehouden met een kwetsbaar gebied indien de aangevraagde inrichting valt onder de werking van Richtlijn nr. 96/61/EG van de Raad van de Europese Unie. Uit bijlage I van deze richtlijn blijkt onder 6.6 dat de richtlijn niet van toepassing is op de aangevraagde inrichting. De inrichting voldoet derhalve aan de gestelde randvoorwaarden in artikel 4 t/m 7 van de Wet ammoniak en veehouderij.

Besluit ammoniakemissie huisvesting veehouderij

In onderstaande tabel wordt weergegeven in hoeverre wordt voldaan aan het ontwerp Besluit ammoniakemissie huisvesting veehouderij.

Stalnr	Diersoort	aantal	norm/plaats	aanvraag/plaats
A 1.5.1	Melkkoeien	84	9,5	7,7
A 3	Vrouwelijk jongvee	60	n.v.t.	3,9

Uit bovenstaande tabel blijkt dat aan de voorwaarden van het ontwerp Besluit ammoniakemissie huisvesting veehouderij wordt voldaan. Het aangevraagde komt niet boven de norm uit.

Directe opname uit de lucht van ammoniak door planten en bomen.

Tengevolge van stallucht uit een varkens- of kippenstal kan directe schade ontstaan bij gewassen die daarvoor gevoelig zijn. Doordat geen kippen of varkens binnen de inrichting worden gehouden hoeft in redelijkheid niet voor directe ammoniakschade aan gewassen te worden gevreesd.

Energie

Omdat het jaarlijks energieverbruik van de inrichting lager is dan 25.000 m³ aardgas of 50.000 kWh elektriciteit zijn in deze vergunning geen voorschriften ten aanzien van energieonderzoek opgenomen, maar is in de voorschriften bij deze beschikking slechts een registratieverplichting van het energieverbruik opgenomen.

Bodem

In de Nederlandse Richtlijn Bodembescherming (NRB) is een lijst opgenomen met activiteiten die als bodembedreigend worden beschouwd. Op grond van lijst 2 en tabel 3.2 van de NRB is de opslag van dierlijke en kunstmatige meststoffen in een put/bassin een bodembedreigende activiteit. Ook de opslag van bewerkte en onbewerkte vloeibare en pasteuze agrarische produkten (bijv. kuilvoer) wordt in de NRB gezien als een bodembedreigende activiteit. Op grond van de NRB zou daarom in de vergunning een verplichting tot een nulsituatie-onderzoek moeten worden opgenomen.

Voor een (intensief) veehouderijbedrijf met reguliere activiteiten heeft de Afdeling bestuursrechtspraak van de Raad van State op 21 januari 1997 in een uitspraak (E03.95.0821) aangegeven dat, indien toereikende gedragsregels en voorzieningen met het oog op de bescherming van de bodem zijn voorgeschreven in een vergunning, zij ervan uitgaat dat er bij naleving van die voorschriften de kwaliteit van de bodem en het grondwater niet in relevante mate nadelig zal worden beïnvloed. Een nulsituatie-onderzoek acht zij in dat geval niet noodzakelijk. Dit standpunt heeft zij herhaald in haar uitspraak van 15 januari 1998 (E03.096.0162). De aangevraagde activiteiten kunnen worden gezien als regulier voor de agrarische bedrijfstak. In de vergunning zijn toereikende gedragsregels en voorzieningen met het oog op de bescherming van de bodem voorgeschreven. In afwijking van de NRB achten wij het, voor deze inrichting, niet noodzakelijk om een nulsituatie-onderzoek te verlangen.

Lucht

De koeling van de melktank moet voldoen aan de voorschriften van het Besluit inzake stoffen die de ozonlaag aantasten (Stb. 657, 1995), de Regeling lekdichtsheidsvoorschriften koelinstallaties 1997 (Stb. 122 1997) en de Regeling ozonlaagafbrekende stoffen Wms 2001 (Scrt. 9 nov 2001, nr. 218).

Opslag dieselolie in bovengrondse tanks

De 1000 liter dieselolie wordt opgeslagen in een daarvoor bestemde bovengrondse tank. De opslag moet voldoen aan de gestelde vergunningsvoorschriften welke zijn afgeleid van de CPR 9-6.

ingebrachte bedenkingen

Op 12 juli 2004 hebben wij van H. De Jong, fam. A. Schep, dhr. K. De Jager, W. Glashouwer en Fam. Blaes - de Beer per gezamenlijke brief bedenkingen ontvangen. De bedenkingen zijn binnen gekomen binnen de daartoe gestelde termijn. De bedenking voldoet voorts aan de voorwaarden zoals aangegeven in de Algemene wet bestuursrecht en zijn derhalve ontvankelijk.

De volgende bedenkingen zijn gezamenlijk ingebracht:

Geluidshinder; "het industriële gedeelte (melkkamer en melkstal) zijn gepland aan de zijde van de bestaande bebouwing, dit zal extra hinder veroorzaken bij de aan- en afvoer van produkten en dieren en de dagelijkse werkzaamheden (melken)."

- de aan- en afvoer van produkten en dieren doormiddel van vervoersbewegingen zullen gelijk blijven, de geluidsproduktie zal niet toenemen.
- in de huidige situatie staan de volgende geluidsbronnen in het al aanwezige "industriële gedeelte", de vacuumpomp, de melktank incl. de ventilatoren en de compressor van de koelinstallatie en op die locatie worden er 12 koeien gemolken. In de nieuwe situatie worden in toerbeurt (in de melkkamer) 14 koeien gemolken en er komt een melkinstallatie bij. Daarnaast wordt de voorzijde van de toekomstige stal voorzien van een dichte gevel op een enkele deur na. De grote schuifdeuren worden vervangen door een steensmuur hierdoor wordt de uitstoot van geluiden van de dagelijkse werkzaamheden vermindert. Dit is op de milieutekening aangepast en is meegenomen in de bouwvergunning.

De bedenking is ongegrond.

Stankoverlast; "de afstand tot de bestaande bebouwing is te klein en de overlast zal meerdere panden treffen dan door de gemeente genoemde Súd 152, 153 en Sylspaed 4. Door de veranderde inrichting van de gebouwen (meer vloeroppervlakte met mest en dunne mest) zal er meer stankbelasting plaatsvinden dan in de bestaande situatie. Ook moet dunne mest regelmatig gemixt worden. Het feit dat de boerderij aan de westkant van onze woningen staat en de wind met grote regelmaat uit de westelijke richting waait is voor ons een andere negatief aspect. Ons inziens zal ook door het gewijzigde ventilatiesysteem de stankoverlast alleen maar toenemen."

- in de ontwerp-vergunning zijn de dichtstbijzijnde woningen genoemd om de afstanden tussen het bedrijf en bebouwing inzichtelijk te maken.
- de afstand tussen bebouwing en de stankemissiepunt wordt niet kleiner door de verandering van de stalinrichting.
- door de verandering van het bedrijf zal het besmeurde oppervlakte (met mest) kleiner zijn (circa 300 m² minder). In de nieuwe stal komen ligplaatsen, hierin zal een melkkoe normaliter niet haar behoefte in doen, dit gebeurt op het vlakke beton achter de ligplaatsen. Deze mest wordt vier maal per dag met een mestschuif weggeschoven naar de mestkelder toe.

- in de bestaande situatie zijn er mestkelders aanwezig deze worden momenteel al regelmatig gemixt. In de toekomstige situatie zal er meer mest te mixen zijn maar dat hoeft niet vaker te gebeuren. In de toekomstige situatie zal er minder worden overgepompt tussen de mestkelders onderling, omdat de noodzaak minder is.
 - er wordt in de nieuwe situatie geen vaste mest opgeslagen, alle dunne mest wordt in afgesloten mestkelders opgeslagen.
 - het voer voor de koeien ligt in de toekomstige situatie op een vlakke vloer, hierdoor zijn slechte en oude voerresten goed en snel op te ruimen. Hierdoor is er minder voedingsbodem voor de ontwikkeling van vliegen, dit geldt ook overigens voor de vaste mest opslag.
- Door deze aanpassingen in de nieuwe stal zal de bedrijfsvoering schoner zijn en de stankhinder minder. De bedenking is ongegrond.

Mogelijkheid tot stilzwijgende uitbreiding van het bedrijf; "in de gewijzigde situatie (ligboxenstal ten opzichte van Hollandse stal) is het mogelijk, omdat de dieren niet gebonden zijn aan een vaste plaats, maar los rondlopen, een overbezetting te realiseren van 15 á 20%. Tevens is het door de gewijzigde bedrijfsvoering gemakkelijker om geen weidegang meer toe te pasen, waardoor vooral in de zomer de stankhinder en het ongedierte (muggen, vliegen) toe zullen nemen."

- In de ligboxenstal zijn alleen ligplaatsen voor de aangevraagde dieren, hierdoor is het lastig om een overbezetting te realiseren.
 - Tevens dient het bedrijf zich te houden aan de aanvraag en de voorschriften. Hierop wordt het bedrijf gecontroleerd.
- De bedenking is ongegrond.

Op 10 september is op het Súd 154 te Workum een overleg geweest tussen de bedenkers; dhr. H. De Jong, dhr. A. Schep, dhr. Glashouwer en mevr. Blaes - de Beer, Fam. van de Valk en mevr. K. Cnossen, medewerkster van de gemeente Nijefurd. Tijdens dit gesprek is het verweer tegen de ingediende bedenkingen mondeling uit gelegd door de heer van de Valk en K. Cnossen. H. Tijdens dit overleg is naar voren gekomen dat voornamelijk het vliegenoverlast in de woningen van de heren De Jong en Schep het meest hinderlijke punt is. De vliegen komen vermoedelijk van de inrichting. De nieuwe situatie zal een aanmerkelijke verbetering tot gevolg hebben, zie het verweer bij de bedenkingen. Daarnaast zal de heer van de Valk fysieke maatregelen treffen tot vermindering van de vliegen. Zodra er overlast is van vliegen kan op deze te nemen maatregelen worden gehandhaafd via voorschrift 1.1.4 genoemd in Bijlage 1.

Voorschriften.

Hierboven is reeds aangegeven welke milieubelasting van de inrichting kan worden verwacht. De Wet milieubeheer geeft aan dat aan een vergunning voorschriften kunnen worden verbonden ter bescherming van het milieu. Voor zover door het stellen van voorschriften nadelige gevolgen voor het milieu niet kunnen worden voorkomen, dienen de voorschriften de grootst mogelijke bescherming te bieden, tenzij dat redelijkerwijs niet gevergd kan worden.

Betreffende de geluidsemissie, de stofemissie, de geuremissie, het vrijkomen van afvalstoffen, de aantasting van de bodem en het brand- en explosiegevaar en het energieverbruik merken wij op dat hieraan ons inziens door het stellen van voorschriften voldoende tegemoet valt te komen. De voorschriften die aan deze beschikking zijn verbonden, sluiten aan bij de thans in den lande geldende inzichten betreffende de bescherming van het milieu en zijn ons inziens redelijk.

Overige regels en wetten

Het verlenen van deze vergunning houdt niet in dat hiermee is voldaan aan de bepalingen die in andere wetten en verordeningen, zoals de Woningwet, Bouwverordening, bestemmingsplan of besluiten ingevolge de Gezondheids- en

welzijnswet voor dieren zijn gesteld dan wel op grond hiervan worden voorgeschreven.

Voor zover deze vergunning betrekking heeft op het oprichten of veranderen van een inrichting dat tevens is aan te merken als bouwen in de zin van de Woningwet, treedt de beschikking in elk geval niet eerder in werking dan nadat de betrokken bouwvergunning is verleend.

Met betrekking tot de inrichting zijn, naast de aan de vergunning verbonden voorschriften, onder andere regels op grond van de Wet milieubeheer van toepassing. Derhalve zijn ten aanzien van; opslag van dunne mest, waarop het Besluit mestbassins milieubeheer van toepassing, geen voorschriften aan deze vergunning verbonden.

Opslag dunne mest

Het bewaren van dunne mest in de twee mestbassins op de inrichting, waarop het Besluit mestbassins milieubeheer (Stb. 1990, 618, zoals nadien gewijzigd) van toepassing is, moet geschieden volgens de voorschriften uit dit besluit. De uitvoering van een bassin voor het bewaren van dunne mest, moet plaatsvinden overeenkomstig de door het Ministerie van Volkshuisvesting, Ruimtelijke Ordening en Milieubeheer en het Ministerie van Landbouw, Natuurbeheer en Visserij uitgegeven publikatie Richtlijnen Mestbassins 1987 en 1992.

Verhouding aanvraag - vergunning

De gehele aanvraag maakt deel uit van de vergunning. De aanvraag bestaat uit de volgende onderdelen;

- aanvraag milieuvergunning d.d. 18 juni 2004;
- plattegrond t.b.v. Wet milieubeheer d.d. 25 februari 2004;
- omgevingstekening 1:1000 d.d. 29 juni 2004
- detailtekening appartementen d.d. 16 juli 2004.

weigeringgrond.


De Wet milieubeheer geeft aan dat een vergunning slechts kan worden geweigerd in het belang van de bescherming van het milieu. Wij zijn van mening dat door het stellen van voorschriften het milieu in voldoende mate kan worden beschermd.

Gelet op het bovenstaande is er geen aanleiding om de gevraagde vergunning te weigeren. Derhalve hebben wij, rekening houdende met de betreffende artikelen van de Wet milieubeheer, **besloten**:

- I. de door u gevraagde vergunning te verlenen overeenkomstig de bij dit besluit behorende en als zodanig gewaarmerkte bescheiden, onder de voorschriften die staan vermeld in de bij dit besluit behorende bijlagen en de aanvraag die deel uitmaakt van de vergunning.

Hoogachtend,

Burgemeester en wethouders van de gemeente Nijefurd,
namens dezen,

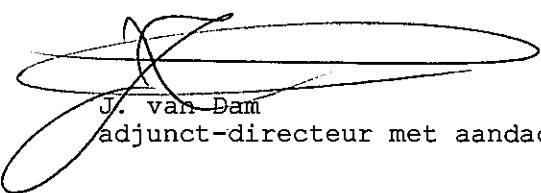
J. van Dam

adjunct-directeur met aandachtsgebied Wonen en Werken

Achterblad beschikking (artikel 3:40 Awb)

Ingevolge de artikelen 20.1, eerste lid en 20.6, tweede lid van de Wet milieubeheer staat met ingang van de dag na de dag waarop een exemplaar van het besluit ter inzage is gelegd, gedurende zes weken beroep open voor:

- a degenen die bedenkingen hebben ingebracht tegen de ontwerp-beschikking;
- b de adviseurs die gebruik hebben gemaakt van de gelegenheid advies uit te brengen over de ontwerp-beschikking;
- c degenen die bedenkingen hebben tegen wijzigingen die bij het nemen van het besluit ten opzichte van het ontwerp zijn aangebracht;
- d belanghebbenden aan wie redelijkerwijs niet kan worden verweten geen bedenkingen te hebben ingebracht tegen de ontwerp-beschikking.

De beschikking wordt na afloop van de beroepstermijn van kracht tenzij gedurende die termijn beroep is ingesteld en een verzoek om voorlopige voorziening is gedaan; de beschikking wordt niet van kracht voordat op dat verzoek is beslist. Het beroepschrift moet in tweevoud worden gezonden aan de Raad van State, Afdeling bestuursrechtspraak, postbus 20019, 2500 EA 's-Gravenhage. Het verzoek om voorlopige voorziening moet worden gericht aan de voorzitter van de Afdeling bestuursrechtspraak van de Raad van State.

Ingevolge artikel 8.18, eerste lid van de Wet milieubeheer vervalt de vergunning indien de inrichting niet binnen drie jaar nadat de vergunning onherroepelijk is geworden, is voltooid en in werking gebracht; afwijking van deze termijn is mogelijk, indien verwacht kan worden dat de inrichting niet binnen die termijn kan worden voltooid; in deze vergunning is dan een andere termijn opgenomen.

Ingevolge artikel 8.20, eerste lid van de Wet milieubeheer geldt deze vergunning voor ieder die de inrichting drijft; deze draagt er zorg voor dat de voorschriften worden nageleefd.

Ingevolge de artikelen 8.22 en 8.23 van de Wet milieubeheer kunnen in het belang van de bescherming van het milieu, voorschriften en/of beperkingen waaronder deze vergunning is verleend, worden gewijzigd, aangevuld of ingetrokken.

Ingevolge artikel 8.25 van de Wet milieubeheer kan de vergunning onder meer geheel of gedeeltelijk worden ingetrokken indien:

- gedurende drie jaar geen handelingen zijn verricht met gebruikmaking van deze vergunning;
- de inrichting geheel of gedeeltelijk is verwoest.

Ingevolge artikel 20.8 van de Wet milieubeheer, onder verwijzing naar artikel 8.5, tweede lid van die wet, wordt, indien de vergunning is verleend voor het oprichten of veranderen van een inrichting dat tevens is aan te merken als bouwen in de zin van de Woningwet, de beschikking niet eerder van kracht dan nadat de betrokken bouwvergunning is verleend.

Burgemeester en wethouders maken ter voldoening aan het bepaalde in artikel 26 van de Wet op de Ruimtelijke Ordening bekend, dat de ingang van 24 september 2004 gedurende vier weken op het gemeentekantoor te Workum en de openbare bibliotheek te Workum ter inzake ligt het op 7 september 2004 door de gemeenteraad vastgesteld

**VOORSCHRIFTEN VOOR EEN
REVISIEVERGUNNING VOOR EEN
MELKVEEHOUDERIJBEDRIJF
AAN HET SUD 154 TE WORKUM**

behoort bij besluit van burgemeester en wet-
houders van Nijefurd, dd. 21-09-2004, nr. 503

A handwritten signature in blue ink, consisting of several overlapping loops and a central cross-like shape.

INHOUDSOPGAVE

1. ALGEMEEN.....	3
2. GELUID.....	3
3. AFVALSTOFFEN.....	4
3.1 BEHANDELING VAN AFVALSTOFFEN	4
3.2 OPSLAG VAN AFVALSTOFFEN.....	4
4. BEDRIJFSAFVALWATER	5
4.1 ALGEMEEN	5
4.2 SCHROBWATER STALLEN	5
4.3 AFVALWATER MELKSTAL	6
5. BODEM.....	6
5.1 ALGEMEEN	6
5.2 ONDERZOEK EINDSITUATIE	6
6. BRANDVEILIGHEID.....	6
7. HET HOUDEN VAN DIEREN	7
7.1 ALGEMEEN	7
7.2 BEHANDELING EN BEWARING VAN MEST	7
7.3 OPSLAG VAN VEEVOEDER EN KUNSTMEST IN SILO'S.....	8
7.4 KUILVOER.....	8
8. OPSLAG VAN GEVAARLIJKE (VLOEI-)STOFFEN IN EMBALLAGE.....	8
9. OPSLAG EN AFLEVERING GASOLIE	9
9.1 OPSLAG GASOLIE IN EEN BOVENGRONDSE TANK MET EEN INHOUD VAN 1000 LITER.....	9
9.2 AFLEVEREN VAN MOTORBRANDSTOF.....	10
10. APPARTEMENTENVERHUUR	10
11. MILIEUZORG	11
BIJLAGE 1 BEGRIPPENLIJST.....	12
BIJLAGE 2 GELUIDSREFERENTIEPUNTEN.....	13

VOORSCHRIFTEN

1. ALGEMEEN

1.1.1

De inrichting moet schoon worden gehouden en in goede staat van onderhoud verkeren.

1.1.2

Installaties of onderdelen van installaties welke buiten bedrijf zijn gesteld, moeten zijn verwijderd tenzij deze in een goede staat van onderhoud verkeren.

1.1.3

In geval van een langdurige onderbreking van de werkzaamheden (langer dan 6 maanden), bij bedrijfsbeëindiging of bij een faillissement moeten alle in de inrichting aanwezige afvalstoffen c.q. gevaarlijke (afval)stoffen volgens de hierop van toepassing zijnde wet- en regelgeving worden afgevoerd.

1.1.4

Het aantrekken van insecten, knaagdieren en ongedierte moet zoveel mogelijk worden voorkomen. Zo vaak de omstandigheden daartoe aanleiding geven, moet doelmatige bestrijding van insecten, knaagdieren en ander ongedierte plaatsvinden.

1.1.5

Degene die de inrichting drijft is overigens gehouden te doen en na te laten hetgeen redelijkerwijs gevergd kan worden ter bescherming van het milieu.

1.1.6

De in de inrichting aangebrachte of gebruikte verlichting en werkzaamheden, moeten zodanig zijn afgeschermd dat geen directe lichtstraling buiten de inrichting waarneembaar is.

1.1.7

De elektrische installatie moet voldoen aan NEN 1010.

2. GELUID

2.1.1

Het langtijdgemiddeld beoordelingsniveau ($L_{A,T}$) veroorzaakt door de in de inrichting aanwezige toestellen en installaties en door de in de inrichting verrichte werkzaamheden of activiteiten in de representatieve bedrijfssituatie, mag op de geluidsreferentiepunten 1 en 2 (zie bijlage 2) niet meer bedragen dan :

- 50 dB(A) op 1,5 m hoogte in de uren gelegen tussen 07.00 en 19.00 uur;
- 45 dB(A) op 1,5 m hoogte in de uren gelegen tussen 19.00 en 23.00 uur;
- 40 dB(A) op 5,0 m hoogte in de uren gelegen tussen 23.00 en 07.00 uur.

2.1.2

Het maximale geluidsniveau (L_{Amax}) veroorzaakt door de in de inrichting aanwezige toestellen en installaties, en door de in de inrichting verrichte werkzaamheden of activiteiten in de representatieve bedrijfssituatie, mag op geluidsreferentiepunten 1 en 2 (zie bijlage 2) niet meer bedragen dan;

- 60 dB(A) op 1,5 m hoogte in de uren gelegen tussen 07.00 en 19.00 uur;
- 55 dB(A) op 1,5 m hoogte in de uren gelegen tussen 19.00 en 23.00 uur;
- 50 dB(A) op 5,0 m hoogte in de uren gelegen tussen 23.00 en 07.00 uur.

2.1.3

Het meten en berekenen van de geluidsniveaus, en het beoordelen van de meetresultaten moet plaatsvinden overeenkomstig de Handleiding meten en rekenen industrielawaai (1999).

2.1.4

De voorschriften 2.1.1 en 2.1.2 zijn niet van toepassing:

- op het laden en lossen ten behoeve van de melkrundveehouderij voor zover dit plaatsvindt tussen 07.00 en 20.00 uur;
- voor het afvoeren van de geproduceerde melk met een melkwagen. De motor van de vrachtwagen mag slechts in werking zijn voor zover dit noodzakelijk is voor het afvoeren van de melk;
- op het inkuielen van gras en maïs, met dien verstande dat de vergunninghouder van deze uitzondering slechts 12 keer per jaar gebruik mag maken. Van deze vrijstelling dient vergunninghouder een registratie bij te houden in het milieulogboek (voorschrift 11.1.6)

3. AFVALSTOFFEN

3.1 BEHANDELING VAN AFVALSTOFFEN

3.1.1

Afvalstoffen mogen in de inrichting niet worden verbrand.

3.1.2

Afvalstoffen mogen niet in de bodem worden gebracht of terecht kunnen komen. Het bewaren of bezigen van afvalstoffen op de bodem moet zodanig plaatsvinden dat geen verontreiniging van de bodem kan optreden.

3.1.3

Afvalstoffen, niet zijnde snoeihout, bladeren en soortgelijke afvalstoffen moeten zo vaak als nodig uit de inrichting worden afgevoerd. Het afvoeren moet zodanig plaatsvinden dat zich geen afval in of buiten de inrichting kan verspreiden.

3.1.4

De afvalstromen van de inrichting moeten gescheiden worden in:

- afgewerkte olie;
- folie (landbouwplastic);
- overig bedrijfsafval;
- resten diergeneesmiddelen;
- accu's.

Deze afvalstoffen moeten gescheiden worden opgeslagen en afgevoerd. Hiervan moet een registratie worden bijgehouden in het milieulogboek (voorschrift 11.1.6).

3.1.5

Verontreiniging van het openbare terrein rond de inrichting door uit de inrichting afkomstige afvalstoffen moet worden voorkomen. Mocht onverhoopt toch verontreiniging van het openbaar terrein rond de inrichting plaatsvinden, dan moeten direct maatregelen worden getroffen om deze verontreiniging te verwijderen.

3.1.6

Het gebruik van afgewerkte olie als brandstof is niet toegestaan.

3.2 OPSLAG VAN AFVALSTOFFEN

3.2.1

Het bewaren van afvalstoffen moet op ordelijke en nette wijze plaatsvinden. Van de afvalstoffen afkomstige geur mag zich niet buiten de inrichting kunnen verspreiden.

3.2.2

De verpakking van gevaarlijk afval moet:

- dicht en voldoende sterk zijn en geschikt zijn voor de desbetreffende stof;
- zijn voorzien van een etiket, waarop, op een altijd duidelijk te onderscheiden wijze, is aangegeven welke categorie afvalstof zich in de verpakking bevindt.

3.2.3

Vloeibare gevaarlijke afvalstoffen, zoals afgewerkte olie, moeten worden bewaard in doelmatige emballage. De emballage moet vloeistofdicht zijn, voldoende stevig, gesloten worden gehouden en bestand zijn tegen de opgeslagen vloeistoffen.

3.2.4

Vloeibare afvalstoffen in emballage moeten zijn geplaatst in een vloeistofdichte lekbak.

3.2.5

Een vloeistofdichte lekbak moet, indien het (licht) ontvlambare vloeistoffen betreft, de gehele inhoud bevatten. In de overige gevallen moet de bak een inhoud hebben van ten minste de grootste verpakking vermeerderd met 10% van de inhoud van de overige emballage.

3.2.6

Boven een vloeistofdichte lekbak met vloeibare afvalstoffen in emballage moet, indien deze buiten het bebouwde deel van de inrichting ligt, een afdak aanwezig zijn. Het afdak moet zo groot zijn dat regenwater niet binnen de vloeistofdichte lekbak kan komen.

3.2.7

Verontreinigde emballage moet worden behandeld als gevulde emballage. Voor de bepaling van de opvangcapaciteit van een vloeistofdichte bak hoeft de opslagcapaciteit van de verontreinigde emballage niet meegerekend te worden.

3.2.8

Oude accu's moeten worden bewaard in een vloeistofdichte bak, welke bestand is tegen het in de accu's aanwezige elektrolyt.

4. BEDRIJFSAFVALWATER

4.1 ALGEMEEN

4.1.1

Bedrijfsafvalwater mag slechts in een openbaar riool worden gebracht, indien door de samenstelling, eigenschappen of hoeveelheid ervan:

- de doelmatige werking niet wordt belemmerd van een openbaar riool, een door een bestuursorgaan beheerd zuiveringstechnisch werk of de bij dit openbaar riool of zuiveringstechnische werk behorende apparatuur,
- de verwerking niet wordt belemmerd van slib, verwijderd uit een openbaar riool of een door een bestuursorgaan beheerd zuiveringstechnisch werk, en
- de nadelige gevolgen voor de kwaliteit van het oppervlaktewater zoveel mogelijk worden beperkt.

4.1.2

In het openbaar riool mag geen bedrijfsafvalwater worden gebracht dat:

- grove of snel bezinkende afvalstoffen bevat;
- bedrijfsafvalstoffen bevat die door apparatuur zijn versneden of vermalen;
- stankoverlast buiten de inrichting veroorzaakt;
- stoffen bevat die brand- of explosiegevaar kunnen opleveren;
- gevaarlijke stoffen zoals genoemd in de Eural.

4.2 SCHROBWATER STALLEN

4.2.1

Het waterverbruik moet zoveel mogelijk worden beperkt. Hiertoe moet, tenzij dit om technische of organisatorische redenen niet mogelijk is, gebruik worden gemaakt van een hogedrukreiniger.

4.2.2

Bij de reiniging van de stallen moeten biologisch afbreekbare reinigingsmiddelen worden gebruikt.

4.2.3

Schrobwater afkomstig van het schoonspuiten van stallen mag niet in de riolering worden gebracht, maar moet worden afgevoerd naar de mestput.

4.3 AFVALWATER MELKSTAL

4.3.1

Bij de reiniging van de melkinstallatie en de melkstal mag uitsluitend gebruik worden gemaakt van biologische afbreekbare reinigings- en ontsmettingsmiddelen.

4.3.2

De riolering voor de afvoer van afvalwater moet vloeistofdicht zijn uitgevoerd

5. BODEM

5.1 ALGEMEEN

5.1.1

Het is verboden vloeistoffen definitief op of in de bodem te brengen.

TOELICHTING:

Oppervlaktewater, hemelwater of drinkwater zijn hiervan uitgezonderd. Mits daaraan geen verontreinigende stoffen zijn toegevoegd, de concentratie verontreinigende stoffen niet door een bewerking van het water is toegenomen en indien daaraan geen warmte is toegevoegd.

5.1.2

Stalling van tractoren en werktuigen die olie of chemicaliën bevatten, moet plaatsvinden op een aaneengesloten verharding. Indien lekkage wordt geconstateerd, moeten onder het voer- of werktuig direct opvangvoorzieningen van voldoende capaciteit worden geplaatst. Eventueel gemorst produkt dient onmiddellijk te worden opgenomen. Hiertoe dienen in de stallingsruimte voldoende absorptiemiddel aanwezig te zijn. Gebruikte absorptiemiddelen moeten worden bewaard en afgevoerd als gevaarlijk afval.

5.2 ONDERZOEK EINDSITUATIE

5.2.1

Degene die voornemens is (een deel van) de inrichting buiten werking te stellen, meldt dit voornemen voor het beëindigen aan het bevoegd gezag. In geval van het buiten werking stellen van de inrichting of een gedeelte daarvan wordt een onderzoek naar de eindsituatie van de bodem uitgevoerd. Het onderzoek richt zich uitsluitend op die plaatsen waar bodembedreigende handelingen hebben plaatsgevonden en op de stoffen die door de werkzaamheden ter plaatse een bedreiging voor de bodemkwaliteit vormen. Uiterlijk binnen 1 maand na het tijdstip van het buiten gebruik stellen wordt het bevoegd gezag in kennis gesteld van de resultaten van het onderzoek.

5.2.2

Het bevoegd gezag kan besluiten dat het overleggen van een rapport van een onderzoek naar de eindsituatie van de bodem niet is vereist, indien het aannemelijk is dat de kans op bodemverontreiniging afwezig is.

6. BRANDVEILIGHEID

6.1.1

De op de bedrijfsplattegrond behorende bij de milieuvergunning d.d. 25 februari 2004 aangegeven blusmiddelen moeten aanwezig zijn. Deze blusmiddelen moeten elk ten minste een inhoud van 6 kg hebben.

6.1.2

Blusmiddelen moeten voor een ieder duidelijk zichtbaar en gemakkelijk bereikbaar zijn, voor direct gebruik gereed zijn en in goede staat van onderhoud verkeren.

6.1.3

Brandblusmiddelen moeten ieder kalenderjaar door een daartoe door het bevoegd gezag aanvaarde deskundige op deugdelijkheid zijn gecontroleerd en in orde zijn bevonden. Het onderhoud van draagbare blustoestellen moet overeenkomstig NEN 2559 plaatsvinden.

6.1.4

Een draagbaar blustoestel moet zijn voorzien van een rijkskeurmerk met rangnummer.

7. HET HOUDEN VAN DIEREN

7.1 ALGEMEEN

7.1.1

In de inrichting mogen ten hoogste de volgende aantallen dieren aanwezig zijn:

- 84 stuks melkvee
- 60 stuks jongvee

7.1.2

Dierlijk afval mag niet op het terrein van de inrichting worden begraven. Het moet zo spoedig mogelijk, volgens de bij of krachtens de destructiewet gestelde regels, uit de inrichting worden verwijderd. Het bewaren van dierlijk afval, in afwachting van afvoer naar een destructiebedrijf, moet zodanig geschieden dat geen geurhinder optreedt, het aantrekken van ongedierte wordt voorkomen en geen vermenging met ander afval of materiaal optreedt. Verder mag het dierlijk afval geen visuele hinder veroorzaken.

7.1.3

Kadavers moeten aan de destructor worden aangeboden op de kadaverplaats onder een deugdelijke afdekking.

7.1.4

Op het terrein van de inrichting mag geen mest worden verbrand.

7.1.5

Ramen en deuren van stallen moeten gesloten worden gehouden, voor zover ze geen functie hebben voor luchtinlaat of -uitlaat of het doorlaten van personen, dieren, vaste mest of goederen.

7.2 BEHANDELING EN BEWARING VAN MEST

7.2.1

Dunne mest en gier moet worden afgevoerd naar een hiertoe bestemde, mestdichte opslagruimte. Het transport naar een niet onder een stal gelegen opslagruimte moet geschieden door middel van een gesloten mestdicht riool of daaraan gelijkwaardige voorziening.

7.2.2

Dunne mest en gier moet worden opgeslagen in een afgedekte mestopslagruimte.

7.2.3

De afvoerpunten van de opslagruimte moeten door middel van goed sluitende deksels gesloten worden gehouden, behoudens tijdens het ledigen ervan.

7.2.4

De opslagruimte mag niet zijn voorzien van een overstort (noodoverloop).

7.2.5

Vaste mest en organisch afval moet zijn opgeslagen op een mestdichte mestplaat, die is voorzien van een opstaande rand of een gelijkwaardige voorziening.

7.2.6

Uitzakkend vocht en verontreinigd regenwater mag niet op of in de bodem terechtkomen. Dit vocht moet door middel van een gesloten, mestdichte riolering worden afgevoerd naar een mestdichte opslagruimte.

7.2.7

Bij het verwijderen van mest of gier mag de omgeving niet worden verontreinigd. Transport van dunne mest en gier moet plaatsvinden in volledig gesloten tankwagens. Transport van vaste mest moet geschieden in daarvoor geschikte transportmiddelen die op correcte wijze moeten zijn beladen.

7.3 OPSLAG VAN VEEVOEDER EN KUNSTMEST IN SILO'S

7.3.1

Iedere silo alsmede zijn ondersteunende constructie, moet zodanig zijn geconstrueerd dat alle bij normaal gebruik optredende krachten veilig en zonder blijvende of ontoelaatbare vervorming kunnen worden opgenomen. De silo moet stabiel staan opgesteld op een voldoende draagkrachtige fundering.

7.3.2

Hinderlijke stofverspreiding bij het vullen van silo's moet worden voorkomen door het opvangen van het via ontluchting ontwijkende stof.

7.4 KUILVOER

7.4.1

Indien de kuilvoeropslag van maïs of een opslag van voederproducten met een droge stofgehalte lager dan 60%, niet zijnde knol- of wortelgewassen of fruit, op minder dan 50 m afstand gelegen is van een woning van derden of een gevoelig object, moet deze blijvend zijn afgedekt met een kunststoffolie, behalve tijdens het uithalen van het product. Bij een kuilvoeropslag mag de afdekking aan de zijde waar zelfvoedering plaatsvindt, ontbreken.

7.4.2

Eventuele beschadigingen aan het afdekfolie moeten zo spoedig mogelijk worden gerepareerd.

8. OPSLAG VAN GEVAARLIJKE (VLOEI-)STOFFEN IN EMBALLAGE

8.1.1

In de inrichting mogen niet meer gevaarlijke stoffen (K1-, K2- en K3-vloeistoffen en andere chemicaliën) aanwezig zijn dan voor een goede bedrijfsvoering noodzakelijk is. Bewaring van voornoemde stoffen is niet toegestaan op plaatsen die kunnen dienen als vluchtweg in geval van brand of anderszins.

8.1.2

Binnen de inrichting moet de verpakking van gevaarlijke (vloeï-)stoffen zijn geëtiketteerd overeenkomstig de bepalingen van het Besluit verpakking en aanduiding milieugevaarlijke stoffen (Stb. 1987, nr. 516) dan wel op een andere wijze zijn voorzien van een duidelijk opschrift waaruit de stofnaam blijkt en op grond waarvan de WMS-categorie van de stof is vast te stellen.

8.1.3

Gevaarlijke (vloeï-)stoffen moeten worden bewaard in dichte en voldoende sterke verpakking. De verpakking moet geschikt zijn voor de desbetreffende stof.

8.1.4

De aangebroken jerrycan met zuur voor het reinigen van de melkinstallatie moet gescheiden van het reinigingsmiddel (base) worden opgeslagen in een vloeistofdichte lekbak

8.1.5

Indien emballage lekt, moet de lekkage direct worden verholpen of moet de inhoud van de lekkende emballage onmiddellijk worden overgebracht in niet-lekkende emballage dan wel moet de lekkende emballage worden overgebracht in een overmaats vat. Gemorste (vloeï-)stoffen moeten direct worden geabsorbeerd of geneutraliseerd. Hiertoe moeten nabij de opslagplaatsen voor gevaarlijke (vloeï-)stoffen voldoende absorptie- of neutralisatiemiddelen aanwezig zijn. Gebruikte absorptie- en neutralisatiemiddelen moeten als gevaarlijke afvalstof worden behandeld.

8.1.6

Lege, niet gereinigde emballage moet worden opgeslagen als volle.

8.1.7

Indien vaatwerk bestemd is tot het over- of aftappen van vloeistoffen, moeten het vaatwerk en de aftappunten boven een lekbakconstructie zijn geplaatst.

8.1.8

Oliën en vetten moet worden bewaard in goed gesloten emballage.

8.1.9

De emballage van gevaarlijke vloeistoffen moet zijn opgeslagen in een vloeistofdichte lekbak. De inhoud van de lekbak moet ten minste gelijk zijn aan de inhoud van de grootste in de lekbak opgeslagen emballage, vermeerderd met 10% van de overige emballage. De lekbak moet bestand zijn tegen de inwerking van de opgeslagen vloeistoffen.

TOELICHTING:

Een lekbak kan onder meer worden gevormd door een vloeistofdichte vloer met opstaande randen. Het is mogelijk om emballage met brandbare vloeistoffen in een lekbak op te slaan die reeds voor andere opslagen van (licht) ontvlambare of brandbare vloeistoffen is gerealiseerd, zoals bijvoorbeeld de lekbak van een dieselolietank. Voorwaarde hiervoor is dat de stoffen die bij elkaar worden opgeslagen geen gevaarlijke chemische reacties kunnen veroorzaken als zij met elkaar in aanraking komen.

Voor het berekenen van de opnamecapaciteit gelden in dit geval de volgende regels:

- emballage bijplaatsen bij andere brandbare vloeistoffen: grootste opslagmedium + 10% van de overige emballage;
- emballage bijplaatsen bij (licht) ontvlambare vloeistoffen: grootste opslagmedium + 100% van de overige emballage.

8.1.10

Een vloeistofdichte stalen bak moet aan de binnen- en buitenzijde deugdelijk tegen corrosie zijn beschermd.

9. OPSLAG EN AFLEVERING GASOLIE

9.1 OPSLAG GASOLIE IN EEN BOVENGRONDSE TANK MET EEN INHOUD VAN 1000 LITER

9.1.1

De tank, opvangbak lekvloeistof, leidingen en appendages moeten zijn uitgevoerd, geïnstalleerd, in gebruik zijn, geïnspecteerd, gecontroleerd, gekeurd, beproefd, beoordeeld, onderhouden, gerepareerd en buiten gebruik gesteld overeenkomstig de paragrafen 4.1, 4.2, 4.3, 4.4 en 4.5 van CPR 9-6 (zie bijlage 2), van welke paragrafen de artikelen 4.2.12, 4.2.13, 4.3.10, 4.4.8, 4.5.7 en 4.5.10 zijn uitgezonderd.

Indien de tank is opgericht voor **1 januari 2000**, dan zijn ook de artikelen 4.1.2, 4.1.5, 4.2.6, 4.2.10 en 4.3.1 van voornoemde paragrafen uitgezonderd.

9.1.2

Daar waar in CPR 9-6 is bepaald dat door of namens KIWA beproevingen en keuringen worden uitgevoerd of certificaten, bewijzen, keuren en dergelijke aan het bevoegde gezag worden overgelegd, moeten mede zijn begrepen andere door de Raad voor de Accreditatie erkende certificeringsinstellingen.

9.1.3

Van een tank, opvangvoorziening en appendages moet een registratie zijn bijgehouden van:

- de wijze van elke beproeving, meting of inwendige inspectie;
- de bevindingen van alle keuringen, inspecties, beproevingen en controles.

9.1.4

Voorzover zij voor een tank, opvangvoorziening, leidingen en appendages zijn afgegeven, dan wel zijn voorgeschreven, moeten de onderstaande registraties, documenten of een kopie daarvan, gedurende ten minste vijf jaar na dagtekening in een logboek of kaartsysteem zijn bewaard:

- onderhoudscontracten;
- installatiecertificaten en bewijzen;
- certificaten, bewijzen en verklaringen van onderhoud, (periodieke) inspecties, beproevingen, controles en keuringen.

9.2 AFLEVEREN VAN MOTORBRANDSTOF

9.2.1

Een installatie voor het afleveren van motorbrandstof onder toezicht moet zijn uitgevoerd en worden gebruikt overeenkomstig hoofdstuk 6.1 van CPR 9-1.

9.2.2

Er moet voldoende absorptiemateriaal aanwezig zijn om eventueel gemorste of gelekte vloeistof op te nemen.

10. APPARTEMENTENVERHUUR

10.1.1

De inrichtingshouder, is voor zover dit tot zijn verantwoordelijkheid kan worden gerekend, gehouden in de directe omgeving van de inrichting hinder, veroorzaakt door komende en vertrekkende bezoekers, te voorkomen of te beperken. Teneinde hieraan te voldoen, dienen de noodzakelijke voorzieningen te worden aangebracht dan wel maatregelen te worden getroffen, die met name betrekking kunnen hebben op;

- het gebruik van aanwezige toe-, in- of uitgangen;
- het gebruik van de tot de inrichting behorende parkeervoorzieningen;
- het gebruik of de periode van openstelling van de appartementen;
- het houden van toezicht in de directe omgeving van de appartementen.

10.1.2

Het bevoegd gezag kan nadere eisen stellen ten aanzien van bovengemelde punten, alsmede ten aanzien van het aanbrengen en het gebruik van voorzieningen binnen de inrichting.

10.1.3

Bezoekers van de appartementen dienen hun voertuig op de aanwezige parkeerplaats op de inrichting te plaatsen.

10.1.4

Etenswaren, de verpakkingen daarvan of andere uit de inrichting afkomstige bestemde materialen die binnen de straal van 25 meter van de inrichting terechtkomen, moeten zo vaak als nodig worden verwijderd. Dit voorschrift geldt niet ten aanzien van percelen van derden, indien de gebruiker van deze percelen aan degen die de inrichting drijft geen toestemming geeft voor het in redelijkheid uitvoeren van dit voorschrift.

10.1.5

De inrichtingshouder, is gehouden te doen en na te laten hetgeen redelijkerwijs geveerd kan worden om hinder en overlast veroorzaakt op de terrassen aanwezige bezoekers te voorkomen of te beperken.

10.1.6

In de inrichting mag geen ander kunstlicht worden gebruikt dan elektrisch licht.

11. MILIEUZORG

11.1.1

Bij vervangingsinvesteringen van opstallen, installaties, apparatuur of bedrijfsinrichting dient vooraf vastgesteld te worden of de voorgenomen vervanging voldoende tegemoet komt aan diverse milieu-aspecten. Hierbij kan gedacht worden aan hoog rendement door beperkt energieverbruik, verantwoord materiaal gebruik, isolatie, herbruikbaarheid bij vervanging, alternatieve duurzame energievoorzieningen, waterbesparingsmaatregelen etc.

11.1.2

In de inrichting moet het ontstaan van afvalstoffen ten gevolge van verpakkingsmaterialen waar nodig zoveel mogelijk worden voorkomen. Mits hiervoor de juiste technieken en materialen beschikbaar en economisch haalbaar zijn. Hiertoe dienen eenmalige verpakkingen worden vermeden en moet gebruik worden gemaakt van milieuvriendelijke verpakkingsmaterialen en technieken, zoals herbruikbare of recyclebare verpakkingen.

11.1.3

Lekverliezen van water en inefficiënt watergebruik ten gevolge van niet optimaal gebruik van apparatuur moet worden voorkomen.

11.1.4

De vergunninghouder is gehouden om in overleg met het bevoegde gezag bij innovatie, renovatie of vervanging van bedrijfsonderdelen en bedrijfsprocessen die waterbesparingsmaatregelen en/of energie-efficiency maatregelen te treffen die redelijkerwijs van hem verwacht kunnen worden.

11.1.5

Het energie- en waterverbruik moet jaarlijks worden geregistreerd (in m³ of kWh) in het milieulogboek (voorschrift 11.1.6).

11.1.6

Er moet een milieulogboek worden bijgehouden, waarin vanaf het van kracht worden van de beschikking ten minste de volgende zaken worden opgenomen;

- deze beschikking, alsmede overige relevante (milieu)vergunningen;
- de resultaten van de in deze vergunning voorgeschreven keuringen, inspecties/controles, beproevingen en/of metingen, registraties (o.a. van inkuilen, water- en energieverbruik) en rapportages van voorgeschreven onderhoud;
- datum, tijdstip en alle van belang zijnde gegevens van voorgevallen incidenten die van invloed zijn op het milieu, met vermelding van de genomen maatregelen;
- de registratie van bedrijfsafvalstoffen, deze registratie moet geschieden per categorie. Per afgevoerde partij moeten de transporteur en de hoeveelheid van het bedrijfsafval worden aangegeven.
- het water-, aardgas- en elektriciteitsverbruik in m³ of kWh.

11.1.7

Indien het energieverbruik binnen de inrichting in enig kalenderjaar meer bedraagt dan 50 000 kWh elektriciteit of 25 000m³ aard (propan)gas geeft degene die de inrichting drijft op verzoek van het bevoegd gezag aan welke maatregelen of voorzieningen hij heeft getroffen of zal treffen die ertoe bijdragen dat binnen de inrichting een zodanig zuinig gebruik van energie wordt gemaakt als redelijkerwijs mogelijk is.

11.1.8

Het milieulogboek moet te allen tijde beschikbaar zijn voor inzage door het bevoegd gezag.

BIJLAGE 1: BEGRIPPEN

AFGEWERKTE OLIE:

smeer- en systeemolie in de bijlage bij de regeling Europese afvalstoffenlijst (Eural) aangeduid met een van de afvalstoffencodes 13 01 01* tot en met 13 01 13*, 13 02 04* tot en met 13 02 08* en 13 03 01* tot en met 13 03 10*, op minerale of synthetische basis, die hetzij door vermenging met andere stoffen hetzij op andere wijze onbruikbaar is geworden voor het doel waarvoor zij oorspronkelijk was bestemd.

BASSIN:

een reservoir voor de opslag van vloeistoffen dat niet gelegen is onder een gebouw, doch waarvan een aanwezige bovenafdekking de functie van vloer kan vervullen.

EMBALLAGE:

verpakkingsmateriaal, zoals glazen en kunststof flessen, blikken en kunststof cans, metalen en kunststof vaten of fiberdrums, papieren en kunststof zakken, houten kisten, big-bags en intermediate bulkcontainers (IBC's).

EURAL:

Europese afvalstoffenlijst (Beschikking 2000/532/EG van 3 mei 2000), houdende aanwijzing van gevaarlijke afvalstoffen. Deze beschikking is van toepassing vanaf 1 januari 2002.

GELUIDSNIVEAU IN dB(A):

het niveau van het ter plaatse optredende geluid, uitgedrukt in dB(A), overeenkomstig de door de Internationale Elektrotechnische Commissie (IEC) ter zake opgestelde regels, zoals neergelegd in de IEC-publicatie no. 651.

K1-VLOEISTOFFEN:

brandbare vloeistoffen waarvan het vlampunt lager is dan 21°C, bepaald volgens NEN-EN 57, en die bij 37,8°C een dampspanning hebben van ten minste 35 kPa en ten hoogste 100 kPa, bepaald volgens NEN-EN 12, of verproducten waarvan het vlampunt lager is dan 21°C, bepaald volgens NEN-EN 57 (volgens het Besluit Verpakking en Aanduiding van Milieugevaarlijke Stoffen zijn de verpakkingen voorzien van het opschrift "licht ontvlambaar").

K2-VLOEISTOFFEN:

brandbare vloeistoffen of verproducten waarvan het vlampunt 21°C of hoger is, doch lager dan 55°C, bepaald volgens NEN-EN 57 (volgens het Besluit Verpakking en Aanduiding van Milieugevaarlijke Stoffen zijn de verpakkingen voorzien van het opschrift "ontvlambaar").

K3-VLOEISTOFFEN:

brandbare vloeistoffen waarvan het vlampunt 55 °C of hoger is, bepaald volgens NEN-ISO 2719, of een verproduct waarvan het vlampunt 55 °C of hoger is, bepaald volgens NEN-EN 57.

KIWA:

KIWA N.V., instituut voor certificatie, keuringen en advisering integrale kwaliteitszorg voor bouw-, water- en milieusector.

Sir Winston Churchilllaan 273, Postbus 70, 2280 AB Rijswijk, Telefoon 070-4144511, Telefax 070-4144640.

LANGTIJDGEMIDDELD BEOORDELINGSNIVEAU ($L_{A,LT}$):

energetisch cumulatief van de langtijdgemiddeld deelbeoordelingsniveaus.

MAXIMALE GELUIDNIVEAU (L_{Amax}):

het maximaal gemeten A-gewogen geluidsniveau, meterstand "fast" gecorrigeerd met de meteocorrectieterm C_m .

MESTSILO:

een bassin, niet zijnde een foliebassin.

OPENBAAR RIOOL:

Voorziening voor de inzameling en transport van afvalwater, als bedoeld in artikel 10.15, eerste lid van de Wet milieubeheer.

REPRESENTATIEVE BEDRIJFSSITUATIE:

toestand waarbij de voor de geluidproductie relevante omstandigheden kenmerkend zijn voor een bedrijfsvoering bij volledige capaciteit in de te beschouwen etmaalperiode.

RIOLERING:

bedrijfsriolering, openbaar riool of een andere - niet gemeentelijke - voorziening voor de inzameling en het transport van afvalwater (bedrijfsriolering van derden).

Voor zover een DIN-, DIN-ISO, NEN-, NEN-EN-, NEN-ISO-, NVN-norm, AI-blad, BRL, CPR of NPR, waarnaar in een voorschrift verwezen wordt, betrekking heeft op de uitvoering van constructies, toestellen, werktuigen en installaties, wordt bedoeld de norm, BRL, CPR, NPR of het AI-blad die voor de datum waarop de vergunning is verleend het laatst is uitgegeven met de daarop tot die datum uitgegeven aanvullingen of correctiebladen dan wel - voor zover het op voornoemde datum reeds

bestaande constructies, toestellen, werktuigen en installaties betreft - de norm, BRL, CPR, NPR of het AI-blad die bij de aanleg of installatie van die constructies, toestellen, werktuigen en installaties is toegepast, tenzij in het voorschrift anders is bepaald.

BESTELADRESSEN:

publicaties zijn in ieder geval verkrijgbaar bij de onderstaande instanties:

- overheidspublicaties zoals AI-bladen en CPR-richtlijnen bij:
SDU Service, afdeling Verkoop
Postbus 20014
2500 EA DEN HAAG
telefoon (070) 378 98 80
telefax (070) 378 97 83

- DIN, DIN-ISO, NEN, NEN-EN, NEN-ISO, NVN-normen en NPR-richtlijnen bij:
Nederlands Normalisatie-instituut (NEN), Afdeling verkoop
Postbus 5059
2600 GB DELFT
telefoon (015) 269 03 91
telefax (015) 269 02 71
www.nen.nl

- BRL-richtlijnen bij:
KIWA NV
Postbus 70
2280 AB RIJSWIJK
telefoon (070) 414 44 00
telefax (070) 414 44 20
www.kiwa.nl

INGEKOMEN 18 JUNI 2004

WET MILIEUBEHEER

AANVRAAG VERGUNNING - TEVENS BESCHRIJVING (agrarische inrichtingen)

niet invullen a.u.b.

Afdeling:	Milieucategorie:	Ontvangst concept/aanvraag:	In procedure:	Kenmerk:
Milieuzaken		d.d.	d.d.	10.503

Voor informatie kunt u contact opnemen met:

- mw. K. Cnossen 0515 - 548 865
- mw. M. Brontsema 0515 - 548 870

In zesvoud indienen !

Burgemeester en Wethouders van de Gemeente Nijefurd, Postbus 5, 8710 AA Workum

Naam aanvrager : jacob v/d Valk Datum : 25 05 2004
Adres : sud 154 Postadres : idem
Postcode- plaats : 8711 CZ Workum Postcode-plaats : idem
Telefoon : 0515542962 Fax : idem
E-mail : valk154@zonnet.nl Contactpersoon : jacob

Verzoekt om een:

- ☐ Vergunning tot het oprichten
☐ Vergunning tot het veranderen of de werking te veranderen (uitbreiden)
☒ Nieuwe, de gehele inrichting omvattende, vergunning (art. 8.4) in verband met de uitbreiding/wijziging van de inrichting, voor welke reeds vergunning werd verleend (revisie)
☐ Nieuwe vergunning voor een onderdeel (art. 8.4) en in werking hebben van de hieronder omschreven inrichting.

Heeft deze aanvraag betrekking op activiteiten die gedurende een beperkte termijn (max. 5 jaar) plaatsvinden?

☒ nee ☐ ja, vergunning wordt aangevraagd voor een termijn van _____ jaren

Aard van de inrichting

Indien verzocht wordt om een vergunning tot het veranderen van de inrichting, het veranderen van de werking van de inrichting of een nieuwe vergunning voor een onderdeel van de inrichting hieronder de betreffende verandering en/of het betreffende onderdeel aangeven.

Hier de aard van de inrichting vermelden: rundvee houderij bedrijf

Locatie waar de inrichting is of zal worden opgericht of is gevestigd:

behoort bij besluit van burgemeester en wethouders van Nijefurd, dd. 21-06-2004 nr. 503



1. Reden voor de vergunningaanvraag

Beknopt aangeven wat de reden is voor de vergunning-aanvraag. (omschakeling, uitbreiding op basis van groen label of aankoop dierplaatsen, verkoop dierplaatsen, interne verbouwing stallen etc.)

interne verbouwing stal en plaatsing extra mestput

2. Omvang veestapel

De omvang van de veestapel dient nauwkeurig te worden ingevuld op de bijgeleverde bijlagen. De diersoorten zijn ingedeeld naar de verschillende stalsystemen.

Hier dient u aan te geven welke bijlagen onderdeel uitmaken van de aanvraag:

- ☒ Rundvee, schapen en geiten (blz. 14)
☐ Fokvarkens (blz. 15 en 16)
☐ Varkens overig en paarden (blz. 17)
☐ Pluimvee (blz. 18 en 19)
☐ Overig (blz. 20)

3. Nevenactiviteiten

Nevenactiviteiten zoals bijvoorbeeld akker- en tuinbouw aangeven:

~~appartementen~~

Appartementen

4. Omgeving

De aspecten omtrent afstand ten opzichte van geurgevoelige objecten, waterwingebieden en voor verzuring gevoelige gebieden zullen door het bevoegd gezag op de (situatie) tekening worden aangegeven.

5. Ventilatie

☒ Op natuurlijke wijze: aangeven voor welke stallen dit van toepassing is (verwijzen naar tekening)

zie bouwtekening

Nadere gegevens van ventilatoren: (ventilatoren op tekening aangeven)

vermogen in kW	plaats: gevel of dak	hoogte afvoer- opening boven maaiveld/daklijn	milieukoker of regenkap	op tekening aan- gegeven met:	aantal

☐ Op mechanische wijze
(dan schema invullen)

6. Vermogen (totaal)

- ☐ Elektromotoren 15 kW
- ☐ Verbrandingsmotoren _____ kW

7. Stookinstallatie

Soort installatie (CV, heater, elektrische verwarming, stoomketel, etc.)	Soort brandstof (gas, stookolie, hout, elektriciteit, etc.)	Aantal	Hoogte afvoer in m. boven maai-veld/daklijn *	Vermogen in kW (nominaal) per stuk	Op tekening aan-gegeven met:
heater	gas	1	1,25		11

* Doorhalen wat niet van toepassing is

8. Koelinstallatie

- ☐ Niet van toepassing

Soort installatie	Koudemiddel	Vermogen in Watt	Op tekening aan-gegeven met:
melkkoeler	froen	10	12

Wordt onderhoud uitgevoerd door een STEK¹-erkende installateur

Is er per installatie een logboek (dat door de STEK-erkende installateur wordt bijgehouden) aanwezig?

- ☒ ja ☐ nee
☒ ja ☐ nee

¹ STEK is een afkorting van "Stichting Erkenningregeling voor de uitoefening van het Koeltechnisch Installatiebedrijf"

9. Energie / water / afval (verbruik c.q. besparing)

Opgave energie- en waterverbruik in de laatste 3 jaren:

dit verbruik is inclusief * / exclusief * privé verbruik

Energiedrager:	het verbruik in 2001	het verbruik in 2002	het verbruik in 2003
Gas	12030 m ³	14450 m ³	12800 m ³
Elektriciteit	18600 kWh	17250 kWh	18750 kWh
HBO/dieselolie	3000 ltr	3000 ltr	3000 ltr
Leidingwater	3600 m ³	3600 m ³	3600 m ³
Grondwater	m ³	m ³	m ³

- > Is er een persluchtsysteem aanwezig? ☒ nee ☐ ja

Indien aanwezig, betreft het dan een mobiel of stationair systeem? _____ vermogen: _____ kW

- Is er een Bedrijfsenergieplan (BEP) of een Energiebesparingsplan (EBP) aanwezig / voorzien? ☐ ja ☒ nee

* Doorhalen wat niet van toepassing is

➤ Is ten behoeve van de inrichting onderzoek uitgevoerd naar de mogelijkheden van:

	Datum onderzoek:	Soort onderzoek *	Plan van aanpak aanwezig	Maatregelen (binnen-kort) ingevoerd	Kopie bijgevoegd
Afval- en emissiepreventie: ☐ ja ☒ nee			☐ ja ☐ nee	☐ ja ☐ nee	☐ ja ☐ nee
Energiebesparing: ☐ ja ☒ nee			☐ ja ☐ nee	☐ ja ☐ nee	☐ ja ☐ nee
Waterbesparing: ☐ ja ☒ nee			☐ ja ☐ nee	☐ ja ☐ nee	☐ ja ☐ nee

* Scan (S) of een uitgebreid onderzoek (O)

De volgende energiebesparende, waterbesparende maatregelen zijn / worden getroffen:

10. Opslag brandbare stoffen

☐ Niet van toepassing

Soort brandstof ¹	Type opslag (ondergronds/ bovengronds)	Tank/emballage ² (incl. inhoudsmaat)	Hoeveelheid (totaal) in liter of m ³	Bij tanks: datum installatie en soort afleverpomp	Op tekening aangegeven met:
diesel olie	boven	1000	1000	1996	6
olie smeerolie	boven	3x60	180	1996	6

¹ Bijv. Huisbrandolie (HBO), dieselolie, gasolie, benzine, olie (smeer-, hydraulische-, stook- en afgewerkte olie), petroleum

² Bij ondergrondse opslag: tank- en installatie-certificaten bijvoegen
Bij bovengrondse opslag: tanks/vaatwerk/blikken/200 ltr drums e.d. aangeven

11. Opslag gasen, chemische stoffen en reinigingsmiddelen

☒ Niet van toepassing

☐ Opslag gasen: (eventueel in aparte bijlage)

Soort gas	Verpakking/opslageenheid *	Totale hoeveelheid	Op tekening aangegeven met:
Acetyleen		ltr / m ³	
Propan/butaan		ltr / m ³	
Waterstof		ltr / m ³	
Koolzuur		ltr / m ³	
		ltr / m ³	
		ltr / m ³	

• Aangeven (water)inhoud flessen

- ☐ Opslag chemische stoffen (o.a. schoonmaak- en ontsmettingsmiddelen):
(eventueel in aparte bijlage), tevens veiligheidsinformatiebladen als bijlage bijvoegen

Soort chemicaliën	Verpakking/opslageenheid*	Totale hoeveelheid	Op tekening aangegeven met:
		kg / ltr / m ³	
		kg / ltr / m ³	
		kg / ltr / m ³	
		kg / ltr / m ³	
		kg / ltr / m ³	

* Aangeven inhoud vaatwerk/containers/zakken e.d.

- ☐ Opslag grond- en hulpstoffen: (eventueel in aparte bijlage)

Soort grondstof	Verpakking/opslageenheid*	Totale hoeveelheid	Op tekening aangegeven met:
		kg / ltr / m ³	
		kg / ltr / m ³	
		kg / ltr / m ³	
		kg / ltr / m ³	
		kg / ltr / m ³	

* Aangeven inhoud vaatwerk/containers/zakken e.d.

12. Opslag voedermiddelen

Opslag in silo's:

Soort	Aantal stuks	Totale opslagcapaciteit (in kg)
☒ Krachtvoersilo	2	16000
☒ Kunstmestsilo	1	10000
☐ Meelsilo		
☐		

Brijvoeropslag:

Soort	Hoeveelheid (in m ³)	Type opslag
☐		
☐		
☐		
☐		

Opslag kuilvoer, snijmaais en andere voedermiddelen:

Soort	Hoeveelheid (in m ³)	opslag wijze
☒ <i>Kuil</i>	750	sleufsilos
☐		
☐		

De voeropslagplaats(en) dienen duidelijk op de tekening te worden aangegeven.

Zijn er voorzieningen aangebracht voor de opvang van percolatievocht?

☒ ja

☐ nee

Zo ja, bij opslag van:

afvoer percolatievocht naar:

Op tekening aangegeven met:

natte bijproducten

(vol mais)

put

k

13. Bestrijdingsmiddelen

☒ Niet van toepassing

☐ Bestrijdingsmiddelenkast, niet betreedbaar

☐ Betreedbare bestrijdingsmiddelenkast

Hoeveelheden die maximaal aanwezig zijn per soort:

Soort bestrijdingsmiddel *	Hoeveelheid aanwezig: (kg of ltr)

Soort bestrijdingsmiddel *	Hoeveelheid aanwezig: (kg of ltr)

* Bijv. insecticiden, herbiciden

14. Mestopslag

Afstanden:

De afstand van de mestopslagplaats(en) tot de dichtstbijzijnde woning van derden of een ander stankgevoelig object wordt door het bevoegd gezag op de (situatie) tekening aangegeven.

De mestopslagplaats(en) dienen duidelijk op de tekening te worden aangegeven.

Type opslag en (totale) inhoud:

☒ Drijfmestkelders	Inh.	1550 m ³
☐ Mestplaat open/afgedekt *	Opp.	m ²

* Doorhalen wat niet van toepassing is

Mestbassin van:	Inhoud (in m ³)	Oppervlakte (in m ²)	Bouwdatum	Open of afgedekt
☐ Hout				
☒ Beton	450	102	1986	
☐ Staal				
☐ Folie				
☒ Beton	225	250 m ²	2004	onder grond

15. Opslag overige stoffen

Worden in de inrichting:

- ontplofbare stoffen¹ vervaardigd, verwerkt of opgeslagen
- giftige, corrosieve of sterk prikkelende stoffen² gebruikt en/of opgeslagen

☐ ja

☒ nee

☐ ja

☒ nee

¹ Bijv. vuurwerk, munitie

² Bijv. Zoutzuur, Ammonia, Chloorbleekloog, mierzuur, Kwik, Fenol (zie gevarensymbool op verpakking)

Zo ja, dan tabel invullen en veiligheidsinformatiebladen als bijlage bijvoegen:

Soort stof	Verpakking/opslageenheid*	Totale hoeveelheid	Op tekening aangegeven met
		kg / ltr / m ³	
		kg / ltr / m ³	
		kg / ltr / m ³	
		kg / ltr / m ³	

* Aangeven inhoud vaatwerk/containers/zakken e.d.

16: Gevaarlijke afvalstoffen

☐ Niet van toepassing

Aard / Soort	Afvoer- frequentie	Hoeveelheid per jaar in ltr/kg/m ³	Wijze van opslag*	Inzamelaar	Opslag op tekening aan- gegeven met
Afgewerkte olie	1x per jaar	ca 60	volgens norm	esso	6
Olie-/vethoudend afval					
Olie-water-slib-mengsel					
Ontvettingsmiddelen					
T.L.-buizen					
Accu's / batterijen	2x	3 stuk			
Olie-/brandstoffilter					
Vervuilde poetsdoeken					
Boor- en snijolie e.d.					
Verontr. absorptiekorrels					
Zand- c.q. slibafval					

* Bijv. in vaatwerk, 200 ltr drums, blikken, containers, CPR 15-1 ruimte, e.d. aangeven

Registratiewijze van gevaarlijke afvalstoffen

Worden gevaarlijke afvalstoffen binnen de inrichting (her)gebruikt?

☐ ja

☒ nee

Zo ja, welke, en op welke wijze?

17. Overige bedrijfsafvalstoffen

☐ Niet van toepassing

Aard / Soort	Afvoer-frequentie	Hoeveelheid per jaar in ltr/kg/m ³	Wijze van opslag*	Inzamelaar	Opslag op tekening aan-gegeven met
Papier- en kartonafval					
Glasafval					
Puin					
Algemeen bedrijfsafval (restafval)					
Landbouwplastic	1x per jaar	alles	gebonden	folienet	11
Poetsdoeken					
Kadavers	indien nodig			rendac	

* Bijv. in vaatwerk, 200 ltr drums, bakken, containers, e.d. aangeven

Registratiewijze van deze afvalstoffen

Worden afvalstoffen binnen de inrichting (her)gebruikt? ☐ ja ☒ nee

Zo ja, welke, en op welke wijze?

18. Bedrijfsafvalwater

☐ Niet van toepassing

Soort afvalwater:	Zuiverende of afscheidende voorziening: ¹	Capaciteit voorziening:	Hoeveelheid afvalwater dat wordt geloosd per tijdseenheid:	Lozing op of hergebruik voor: ²
☐ Spoel- en reinigingswater				
☐ Waswater van voertuigen/machines				
☐ Sanitair afvalwater				
☒ Reinigingswater melkwinning	naamlozing		ca 50 liter /dag	
☐				
☐				
☐				

¹ Bijvoorbeeld zand-/slibvanger, olie-/benzine afscheider, waterzuiveringsinstallatie

² Bijvoorbeeld lozing op gemeenteriool, open water, septic-tank, bodem. Indien afvalwater wordt hergebruikt dan dit hier ook aangeven.

Indien voertuigen en/of werktuigen worden gewassen, op welke wijze gebeurt dit? _____

Welke schoonmaak- en ontsmettingsmiddelen worden hiervoor gebruikt? _____

Is er een wasplaats aanwezig? ☐ ja ☒ nee

Indien er een brandstofgestookte hogedrukreiniger/stoomcleaner wordt gebruikt, dan soort brandstof aangeven: _____

Bijgevoegd is:

- ☐ Berekening zand- c.q. slibvanger
☐ Berekening olie-/benzine-afscheider
☐ Berekening vetafscheider
☐ Beschrijving water zuiveringssysteem

Vinden er lozingen plaats waarvoor een vergunning ingevolge de Wet verontreiniging oppervlaktewateren (W.V.O.) noodzakelijk is? (bijv. in het geval dat geloosd wordt op het oppervlaktewater) ☐ nee ☐ ja

☐ W.V.O.-vergunning: ☐ aanwezig, datum _____ ☐ niet aanwezig ☐ aangevraagd op: _____

☐ Lozingenbesluit open teelt- en veehouderij

Op de tekening moet de ligging van het bedrijfsrioel, controlevoorzieningen en lozingspunt(en) duidelijk zijn aangegeven.

19. Las- en/of snijwerkzaamheden

Vinden er las- of snijwerkzaamheden plaats? ☐ ja ☒ nee
 Wordt daarbij gebruik gemaakt van gassen? ☐ ja ☒ nee

Las/snijtechniek *	Te lassen materiaal	Indien gebruik wordt gemaakt van elektroden:		Aantal mensuren per dag/week/maand
		Type:	Verbruik:	

* Bijv. autogeënlassen (acetyleen, propaan), handbooglassen met beklede elektroden, booglassen met gasbescherming (MIG/TIG/MAG), plasmalassen
 N.B. Aanwezige las-gassen invullen bij punt 0

20. Aan- en afvoerbewegingen van gemotoriseerd verkeer

Is bij deze aanvraag een akoestisch rapport aanwezig, waarin de voertuigbewegingen zijn gespecificeerd?

☒ nee ☐ ja, dan hoeft onderstaande tabel niet te worden ingevuld.

Transportmiddel	Aantal bewegingen in dagperiode (07.00–19.00 uur) *	Aantal bewegingen in avondperiode (19.00– 23.00 uur) *	Aantal bewegingen in nachtperiode (23.00– 07.00 uur) *
Personenwagens	2 per dag per dag / week / jaar **	1 per dag per dag / week / jaar **	0 per dag / week / jaar **
Vrachtwagens	2 per week - per dag / week / jaar **	0 per dag / week / jaar **	0 per dag / week / jaar **
Tractoren	1 per week per dag / week / jaar **	1 per week per dag / week / jaar **	0 per dag / week / jaar **
	per dag / week / jaar **	per dag / week / jaar **	per dag / week / jaar **

* komen en gaan van voertuigen zijn twee bewegingen ** doorhalen wat niet van toepassing is

21. Aanwezige transportmiddelen

☐ Niet van toepassing

	Soort transportmiddel	Aantal	Energiebron	Aantal uren van dagperiode in bedrijf ¹⁾	Aantal uren van avond-periode in bedrijf ¹⁾	Aantal uren van nacht-periode in bedrijf ¹⁾
☐	heftruck(s) Indien LPG-heftruck(s): Aantal reserve-LPG tanks:		x LPG			
			x diesel			
			x elektrisch ²⁾			
☐	Bedrijfswagen(s)					
☒	tractor(en)	2	diesel	1-4	0,5	0
☐						

22. Voorzieningen tegen geluidsoverlast

☐ geen

Maatregelen die zijn of worden getroffen om geluidsbelasting en/of trillingen te voorkomen of te beperken:

☒ Maatregelen die al zijn getroffen:

geluidsarmen vacuumpomp

☐ Maatregelen die worden getroffen:

☐ Akoestisch rapport is bijgevoegd

23. Voorzieningen tegen andere vormen van hinder

(stof-, geur-, visuele- en parkeerhinder) welke nog niet zijn vermeld

Stof

☐ Geen

☐ Stofafscheidingsinstallatie aanwezig?

Zo ja, welke (elektrofilter, cycloon, doekfilters e.d.)?

☐ ja

☐ nee

☐ Rapport stofhinder is bijgevoegd

Geur

- ☐ Geen
☐ Zijn er maatregelen tegen geurhinder genomen?
Zo ja, welke (koolfilter, gaswasser e.d.)? ☐ ja ☒ nee

- ☐ Rapport geurhinder is bijgevoegd

Visuele hinder

- ☒ Geen
☐ Terreinafscherming, te weten _____
☐ Begroeiing, te weten _____

Parkeerhinder

- ☐ Geen
☐ _____ parkeerplaatsen op eigen terrein

24. Voorzieningen ter beperking van brand of explosie

- ☐ Geen
☒ Brandblusmiddelen 3 (aantal) Poederblusser(s)
_____ (aantal) Koolzuursneeuwblusser(s)
1 (aantal) Sproeischuimblusser(s)
_____ (aantal) Halon(BCF)-blusser(s)
1 (aantal) Slanghaspel(s)

De brandblusmiddelen (met kenmerken/omschrijving) dienen ook op de tekening te worden aangegeven.

- ☐ Omschrijving van de aanwezige brandblusmiddelen toegevoegd of op tekening aangegeven

25. Bodembescherming

Is een onderzoek naar bodemverontreiniging uitgevoerd?

- ☒ Nee
☐ Ja, onderzoeksrapport is bijgevoegd / bij gemeente aanwezig *
☐ Heeft het bedrijf zich aangemeld bij de BSB-stichting? ☒ nee ☐ ja, d.d. _____

Welke bodembeschermende voorzieningen zijn getroffen? (voorzieningen aangeven op de tekening)

- ☐ Niet van toepassing
☐ Vloeistofdichte vloeren in de produktieruimten
☐ Vloeistofdichte vloeren buiten de gebouwen waar gewerkt wordt / overslag / transport plaatsvindt met chemicaliën / oliën enz. *
☐ Overkappingen
☐ Vloeistofdichte opvangbakken of lekbakken
☐ Dubbelwandige tanks
☐ Periodieke inspectie ondergrondse tanks (KIWA-certificaten)

☐ _____

* doorhalen wat niet van toepassing is

26. Milieuzorg

- ☒ Geen vorm van milieuzorg aanwezig.
☐ Er is een (gedeeltelijk) bedrijfsmilieuzorgsysteem (BIM) opgezet en ingevoerd.
☐ Er wordt een bedrijfsmilieuzorgsysteem opgezet binnen _____ (termijn aangeven)
☐ Er is een grondstoffen- en afvalstoffenregistratiesysteem aanwezig.
☐ Er is een bedrijfsmilieuplan/programma (BMP) aanwezig.
☐ Er wordt een BMP opgezet binnen _____ (termijn aangeven)
☐ Er is een afvalstoffenpreventieplan aanwezig.

☐ Er wordt een afvalstoffenpreventieplan opgezet binnen _____ (termijn aangeven)

☐ _____

27. Ammoniak-uitwerp beperkende maatregelen

Worden er speciale voorzieningen getroffen ter beperking van de uitwerp van ammoniak en/of stankveroorzakende stoffen?

☒ nee

☐ Biobedinstallatie

☐ Bioluchtwasserinstallatie

☐ Stoffilter(s)

☐ Stal(len) nr. _____ en _____ met gesloten mestopslag

☐ Groen label: stal nummer _____ Groen label nr. _____

stal nummer _____ Groen label nr. _____

stal nummer _____ Groen label nr. _____

☐ _____

☐ Omschrijving van bovenstaande uitworpbestrijdingsmaatregelen is bijgevoegd.

28. Milieubelasting van de inrichting

Wijze waarop de milieubelasting bij normaal bedrijf wordt vastgesteld en geregistreerd

☒ Niet

welke (milieu)aspecten

☐ periodieke tellingen

☐ metingen emissies naar lucht

☐ metingen geluidproductie

☐ onderzoek

☐ inspecties

☐ monstemering

☐ bijhouden logboek

☐ milieuzorgsysteem

☐ _____

29. Opgaaft van redelijkerwijs te voorziene ongewone ongevallen

Mogelijke incidenten of calamiteiten (bijv. brand, storing in het productieproces, lekkages opgeslagen vloeistoffen/gassen, buiten de normale bedrijfsomstandigheden en de daarbij getroffen maatregelen om gevolgen te voorkomen of te beperken)

30. Nadere gegevens

31. Toekomstige ontwikkelingen

Hier vermelden de redelijkerwijs binnen afzienbare tijd te verwachten milieurelevante ontwikkelingen, zoals aard/omvang van wijzigingen of uitbreidingen van de inrichting of veranderingen van de in de inrichting gebedigde werkwijzen, de situering daarvan op het terrein van de inrichting en de periode waarbinnen een en ander zal worden gerealiseerd. En in hoeverre neven-industrieën in de nabijheid zullen worden gevestigd.

32. Bouwvergunning / sloopvergunning

Vinden er bouwkundige uitbreidingen en/of nieuwbouw plaats? ☐ nee ☒ ja

Zo ja, is er bouwvergunning aangevraagd?

☐ (Nog) niet aangevraagd

☒ Aangevraagd, datum aanvraag _____

☐ Verleend, datum vergunning _____

Vinden er sloopwerkzaamheden plaats? ☒ nee ☐ ja

Zo ja, is er sloopvergunning aangevraagd?

☐ (Nog) niet aangevraagd

☐ Aangevraagd, datum aanvraag 24-05-04

☐ Verleend, datum vergunning _____

33. Bijlagen

Gegevens die niet op dit aanvraagformulier vermeld zijn en wel van belang zijn voor de beoordeling van de aanvraag, kunnen als bijlage bijgevoegd worden (in zeshoud).

Aantal bijlagen: _____ Omschrijving: _____

Heeft u nog vragen over dit formulier, bel ons gerust even. De telefoonnummers staan vermeld op de eerste pagina van dit formulier.

8.6 Toekomstige ontwikkelingen

☐ N.v.t.

☒

uitoefenen van een melkvee houderij en winnen
aan ruwvoer.

Datum

4 juni 2004

Plaats

Dorkum.

Naam

J. vd Valk

Handtekening aanvrager/gemachtigde



N.B. Alle tekeningen en bijlagen dienen door de aanvrager ondertekend en gedateerd te worden.

De categorie-indeling en omschrijving van de Regeling ammoniak en veehouderij hanteren

Bijlage bedrijfsomvang behorende bij vergunningaanvraag Wet milieubeheer van:

Naam aanvrager : J. O. O. O. O.Adres : S. 12 154Postcode - plaats : 8911 02 WierhuizenDiersoort: **RUNDVEE, SCHAPEN EN GEITEN**

	cate- gorie	omschrijving	aantal te houden	aantal plaatsen	Weide- gang	groen label nummer in- dien van toe- passing	aantal dieren vorige vergunning
A	1	Melk- en kalfkoeien					
		grupstal			Ja / nee		
		spoelsysteem hellende vloer en giergoot of roostervloer			Ja / nee		
		hellende gecoate vloer max 3m ²			Ja / nee		
		hellende vloer en spoelsysteem max 3,75 m ²			Ja / nee		
		sleufvloer en mestschuif	89	87	Ja / nee		
					Ja / nee		
					Ja / nee		
		overige huisvestingssystemen			Ja / nee		
A	2	Zoogkoeien ouder dan 2 jaar					
A	7	Overig rundvee ouder dan 2 jaar en fokstieren					
A	3	Vrouwelijk jongvee tot 2 jaar		60			
A		Vleeskalveren van 0 tot 8 maanden					
A	5	Vleesstierkalveren van 0 tot 6 maanden					
A	6	Vleesstieren en overig vleesvee van 6 tot 24 maanden					
B	1	Schapen ouder dan 1 jaar incl. lammeren tot 45 kg					
C	1	Geiten ouder dan 1 jaar					
C	2	Opfokgeiten van 61 dagen tot en met één jaar					
C	3	Opfokgeiten en afmestlammeren tot en met 60 dagen					

Bijlage bedrijfsomvang behorende bij vergunningaanvraag Wet milieubeheer van:


Naam aanvrager : J. de Vries

Adres : Sint 154

Postcode - plaats : 8311 CZ Wolvegem

Diersoort: **OVERIG**

[illegible]

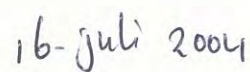

VERKLARING T.B.V. DE BOUW VAN EEN MESTBASSIN/MESTKELDER*

Ondergetekende, (installateur, aannemer) **BOUWBEDRIJF**
naam : **JOH. FEENSTRA**
adres : Horstweg 59-61, 8763 MA PARREGA
postcode en woonplaats : Telefoon 0515 - 579258
Fax 0515 - 579665

verklaart hierbij dat de constructie van het ~~mestbassin~~/mest-
kelder* dat zal worden aangelegd op het adres:

ten name van : *J. v.d. Valk*
adres : *Súd 154*
postcode en woonplaats : *8711 CZ, Workum*

voldoet aan de "bouwtechnische richtlijnen mestbassins", van
het ministerie van Volkshuisvesting, Ruimtelijke Ordening en
Milieubeheer en het ministerie van Landbouw, Natuurbeheer en
Visserij, uitgave 1992 (RM 1992) en het Bouwbesluit.

Ten aanzien van informatie over toegepaste materialen en de
constructie wordt verwezen naar de bijgevoegde tekening(en) +
berekeningen.

De referentieperiode, bepaald aan de hand van genoemde bouw-
technische richtlijnen, bedraagt *20*. jaar en bedraagt voor de
afdekking *20*. jaar. (tenminste 20 jaar voor betonnen, sta-
len, houten of gemetselde mestbassins c.q. afdekkingen; en 10
jaar voor overige typen mestbassins c.q. afdekkingen; 5 jaar
voor een kruinslab van een foliebassin).

.....*Parrega*.....(plaats)

.....*24-51-2004*.....(datum)

BOUWBEDRIJF
JOH. FEENSTRA
.....Horstweg 59-61, 8763 MA PARREGA.....(aantekening)

Telefoon 0515 - 579258

Fax 0515 - 579665

bijlagen: situatietekening
constructietekening

* doorhalen wat niet van toepassing is.

B i j l a g e 2 d

P M

B i j l a g e 2 e

P M

B i j l a g e 3 a

MTS. GEBR. RINGNALDA

2 BEDRIJVEN

- KANAALWEG 3 TE ALLINGAWIER

- BUREN 20 TE FERWOUDE

amb



Tijdelijk, waarschijnlijk verplaatsing
naar Ferwoude. i.v.m. ruilverhuizing!!

— Streepje is: hier invullen wat gevraagd wordt

☐ Aankruisen wat van toepassing is

1 Naam

Adres en telefoonnummer

Postcode en plaats

2. Geeft kennis van het

— Gebr. Ringnalda

— Meerweg 8

— 05150 - 1765

— 0750 LC

— Allingawier

☐ oprichten van een melkrundveehouderij*)

voorgenomen tijdstip van inwerkingtreding van de melkrundveehouderij:

☐ uitbreiden of wijzigen van een melkrundveehouderij*), dan wel het veranderen van de gebezigde werkwijze
voorgenomen tijdstip waarop de uitbreiding, wijziging of verandering van de werkwijze tot stand komt:

☒ van toepassing worden van het Besluit melkrundveehouderijen Hinderwet op een reeds opgerichte melkrundveehouderij*).

3 Plaats waar de melkrundveehouderij is of zal worden gevestigd

Adres en telefoonnummer

Postcode en gemeente

— Meerweg 8

— 05150 - 1765

— 0750 LC

— Allingawier

4 Gegevens met betrekking tot het van toepassing zijn van het besluit (lees eerst de toelichting bij deze rubriek)

		Ja	Nee
4.1	Worden meer dan 50 mestvarkeneenheden gehouden, 50 schapen gedurende de aflamperiode niet meegerekend	☐	☒
4.2	Worden meer dan 50 geiten gehouden?	☐	☒
4.3	Worden pelsdieren bedrijfsmatig gehouden?	☐	☒
4.4	Worden meer dan 50 konijnenvoedsters gehouden?	☐	☒
4.5	Worden meer dan 100 stuks melkrundvee gehouden?	☐	☒
4.6	Wordt dunne mest opgeslagen in: a. bassins met een groter oppervlak dan 750 m ² b. bassins met een grotere inhoud dan 2500 m ³ c. bassins waarin wordt belucht of geforceerd gegist	☐ ☐ ☐	☒ ☒ ☒
4.7	Zijn andere nitraathoudende kunstmeststoffen aanwezig dan die van de klasse C?	☐	☒
4.8	Zijn meer dan 400 kg bestrijdingsmiddelen aanwezig?	☐	☒
4.9	Wordt elektriciteit voor elektrische installaties betrokken van andere bronnen dan het openbare elektriciteitsnet?	☐	☒
4.10	Wordt in de inrichting een andere brandstof dan gas, gasolie, of lichte stookolie voor ruimteverwarming of warmwatervoorziening gebruikt?	☐	☒
4.11	Is propaan aanwezig in een stationair reservoir waarop het Besluit opslag propaan Hinderwet NIET van toepassing is?	☐	☒
4.12	a. Is een ondergrondse tank voor de opslag van gasolie en lichte stookolie van een ander materiaal dan staal gemaakt? b. Is een ondergrondse tank voor de opslag van gasolie en lichte stookolie onder een gebouw gelegen? c. Bedraagt de ondergrondse opslag van gasolie en lichte stookolie meer dan 20.000 liter?	☐ ☐ ☐	☒ ☒ ☒
4.13	Worden K1- of K2-vloeistoffen in ondergrondse of bovengrondse tanks opgeslagen?	☐	☒
4.14	Bedraagt de bovengrondse opslag van gasolie en lichte stookolie meer dan 5000 liter?	☐	☒
4.15	Worden motorbrandstoffen aan derden afgeleverd?	☐	☒
4.16	Is i.v.m. de ligging van een mestbassin een vergunning vereist? (zie toelichting)	☐	☒
4.17	Is i.v.m. de ligging van de inrichting ten opzichte van stankgevoelige objecten een vergunning vereist? (zie toelichting)	☐	☒
4.18	Is i.v.m. de ligging van de inrichting ten opzichte van voor verzuring gevoelige gebieden een vergunning vereist? (zie toelichting)	☐	☒

Indien één van de bovenstaande vragen met JA is beantwoord, is voor de melkrundveehouderij een vergunning vereist.

Indien u nog geen vergunning heeft, dient u deze zo snel mogelijk aan te vragen.

5. Nadere gegevens

		Ja	Nee
5.1	Ligt een bestaande opslag voor vaste dierlijke mest op minder dan 50 m van woningen?	☐	☒
5.2	Ligt een bestaande kuilvoeropslag voor gras of snijmais op minder dan 25 m van woningen?	☐	☒
5.3	Is een mestsilo, gebouwd voor 1 juni 1987, aanwezig?	☐	☒
5.4	Is een foliebassin, gebouwd voor 1 juni 1987, aanwezig?	☐	☒

Datum

Handtekening

20/1 - '92

J. Ringnalda

*) Voor een melkrundveehouderij geldt ondermeer dat deze tot een in het Hinderbesluit aangewezen categorie behoort en uitsluitend of in hoofdzaak bestemd is voor het bedrijfsmatig houden van melkrundvee.

Gebr. RINGNALDA

BUREN 20

8761 PC FERWOUDE

<Mts mei nr 47>

80

-
-
- ☒ RUNDVEEHOUDERIJ BEDRIJF - ga naar vraag 1
(melkveehouderij)
- ☐ RUNDVEEHOUDERIJ BEDRIJF - ga naar vraag 2
(zoogveehouderij)
- ☐ AKKERBOUWER - ga naar vraag 2
- ☐ GEMENGD BEDRIJF - ga naar vraag 2
- ☐ INTENSIEVE VEEHOUDERIJ - ga naar vraag 2
- ☐ HOBBYBOER - ga naar vraag 2
- ☐ OVERIGE BEDRIJVEN - ga naar vraag 2
-
-

CONTROLELIJST/INVENTARISATIE LANDBOEWBEDRIJVEN

1. Werkingssfeer (melkrundveehouderij)

- | | JA | NEE |
|---|--------------------------|-------------------------------------|
| - Worden meer dan 50 mestvarkenseenheden gehouden, 50 schapen gedurende de aflamperiode niet meegerekend? | ☐ | ☒ |
| - Worden meer dan 50 geiten gehouden? | ☐ | ☒ |
| - Worden pelsdieren bedrijfsmatig gehouden? | ☐ | ☒ |
| - Worden meer dan 50 konijnvoedsters gehouden? | ☐ | ☒ |
| - Worden meer dan 100 stuks melkrundvee gehouden? | ☐ | ☒ |
| - Wordt dunne mest opgeslagen in: | | |
| a. bassins met een groter oppervlak dan 750 m ² ? | ☐ | ☒ |
| b. bassins met een grotere inhoud dan 2500 m ³ ? | ☐ | ☒ |
| c. bassins waarin wordt belucht of geforceerd gegist? | ☐ | ☒ |
| - Zijn andere nitraathoudende kunstmeststoffen aanwezig dan die van klasse C? | ☐ | ☒ |

	JA	NEE
- Zijn meer dan 400 kg bestrijdingsmiddelen aanwezig?	☐	☒
- Wordt elektriciteit voor elektrische installatie betrokken van andere bronnen dan het openbare elektriciteitsnet?	☐	☒
- Wordt in de inrichting een andere brandstof dan gas, gasolie of lichte stookolie voor ruimteverwarming of warmwatervoorziening gebruikt?	☐	☒
- a. Is een ondergrondse tank voor de opslag van gasolie en lichte stookolie van een ander materiaal dan staal gemaakt?	☐	☒
- b. Is een ondergrondse tank voor gasolie en lichte stookolie onder een gebouw gelegen?	☐	☒
- c. Bedraagt de ondergrondse opslag van gasolie en lichte stookolie meer dan 20.000 liter?	☐	☒
- Worden K1- of K2-vloeistoffen in ondergrondse of bovengrondse tanks opgeslagen?	☐	☒
- Bedraagt de bovengrondse opslag van gasolie en lichte stookolie meer dan 5000 liter?	☐	☒
- Worden motorbrandstoffen aan derden afgeleverd?	☐	☒
- Is i.v.m. de ligging van een mestbassin een vergunning vereist (zie schema a)?	☐	☒
- Is i.v.m. de ligging van de inrichting ten opzichte van stankgevoelige objecten een vergunning vereist (zie schema 2)	☐	☒
- Is i.v.m. de ligging van de inrichting ten opzichte van voor verzuring gevoelige objecten een vergunning vereist (zie schema 3)?	☐	☒
* CONCLUSIE: VALT BEDRIJF ONDER AMVB?	☒	☐
VALT BEDRIJF ONDER VERG.PLICHT?	☐	☐
(alle vragen NEE --> AMvB, 1 of meer JA --> HW)		

Opmerkingen:

2a. Opslag mest (mestbassins AMvB na 1987)

? JA / NEE / N.V.T.
IN ORDE NIET IN ORDE

Dunne mest en gier is mestdichte op-
slagruimte (kelder/silo/folie)

☐☐

Overkapping aanwezig ⁶⁰⁰

☐☒

Opslag capaciteit/oppervlakte

m3

m2

2b. Opslag mest (mestbassins AMvB voor 1987)

JA / NEE / N.V.T.
IN ORDE NIET IN ORDE

Dunne mest en gier in mestdichte op-
slagruimte (kelder/silo/folie)

☐☐

Opslag capaciteit/oppervlakte

m3

m2

2c. Opslag mest (overige)

JA / NEE / N.V.T.
IN ORDE NIET IN ORDE

Mestplaat mei 10-15 m³ put opslach

Er mag geen overloop aanwezig zijn
c.q. afvloeiing mestvocht opper-
vlaktewater

☒☐

Buitenopslag vaste mest op mest-
dichte plaat met opstaande rand

☒☐

Uitzakkend vocht niet van mestplaat

☐☐

Vocht van mestplaat via gesloten lei-
ding naar opslag dunne mest/gierput

☐☐

Opslag capaciteit gier ald kolk

m3

Afstand bebouwde kom tot opslag van
vaste mest > 100 m

ca? ☐

☐

Afstand woning van derden of gevoelig
object tot opslag van vaste mest > 50 m

☒☐

Kortste afstand tot enig object (bebouwde
kom of woning van derden)*

* - zijkant mestopslag ca 100 m
- hart boerderij _____ m

2d. Spoel- en schrobwater van melktanks +
✓ installatie via riool of naar mest- IN ORDE/NIET IN ORDE/NVT
✓ dichte opslagruimte voor dunne mest

Opmerkingen:

* Wachtet leafot op rioel aansluiting

3. Opslag veevoeder (niet in torensilo)

JA / NEE / N.V.T.
IN ORDE NIET IN ORDE

Bestaande kuilopslag van gras of snij-
mais op tenminste 25 m van woning of
gevoelig object (01-08-1994)



Opmerkingen:

kuil op biton
kruifloersilo's 2x 2x10+4
keunstong 10 ton

4. Gebruik gasflessen

JA / NEE
IN ORDE NIET IN ORDE

Goedgekeurde flessen aanwezig
(ingeponste datum)



Geen flessen gevuld met autogas



Niet meer gasflessen aanwezig dan
noodzakelijk (1 lege + 1 volle)



Opmerkingen:

5. Bewaren van bestrijdingsmiddelen, K1-, K2- en K3-vloeistoffen en chemicaliën in emballage

JA / NEE

	IN ORDE	NIET IN ORDE
Verpakking dicht en bestendig	☐	☐
Bewaarplaats gevaarlijke stoffen niet in vluchtwegen	☐	☐
Niet meer K1-, K2- en K3-vloeistoffen en ander chemicaliën aanwezig dan noodzakelijk	☐	☐

Opmerkingen:

6. Bewaring bestrijdingsmiddelen

JA / NEE

	IN ORDE	NIET IN ORDE
Bewaarplaats van deugdelijke constructie	☐	☐
Doelmatige ventilatie op de buitenlucht	☐	☐
Brandblusapparatuur aanwezig	☐	☐
Elektrische installatie bestand tegen chemische invloeden	☐	☐
Toegang met slot en sleutel gesloten	☐	☐
Veiligheidstekens op de deur "bestrijdingsmiddelen", verboden toegang voor onbevoegden, eventueel "rookverbod"	☐	☐
Vloeistofdichte vloerconstructie	☐	☐

Opmerkingen:

7. Gedragsvoorschriften

Bijlage on nei de gemeente

Afgewerkte olie (al dan niet bewerkt)
mag niet als brandstof worden gebruikt

IN ORDE NIET IN ORDE

☒
☐

Inrichting schoon en goed onderhouden**
(algemene indruk)

☒
☐

Brandplaats aanwezig

snoeihout

JA / NEE

** RONDGANG OVER HET BEDRIJFSTERREIN MAKEN

Opmerkingen:

8. Bestaande ondergrondse tankinstallatie

JA / NEE

IN ORDE NIET IN ORDE

KIWA-keurverklaring of KIWA-garantie-
merkverklaring

☐
☐

KIWA-controlerapport KB jaarlijks

☐
☐

Te zijner tijd ondergrondse tank
reinigen/verwijderen

☐
☐

Inhoud tank(s)

Soort vloeistof

Opmerkingen:

9. Bovengrondse tanks (200-5000 liter)

JA NEE

IN ORDE NIET IN ORDE

Is de tank deugdelijk

☒
☐

Doelmatige fundatie (i.v.m. verzakkingen)
toelichting: tank hoog geplaatst dan af-
sluiter aanbrengen; geen
houten ondersteuning

☒
☐

Leidingen bovengronds/ondergronds

IN ORDE/NIET IN ORDE/NVT

IN ORDE NIET IN ORDE

Voldoende sterke vloeistofdichte bak
met opnamecapaciteit: 1 tank totale
inhoud, bij meerdere inhoud grootste
tank + 10% overige

☐☒

Afdak boven vloeistofdichte bak

☐☒

Voldoende sterke metalen leidingen en
flexibele verbindingstukken

IN ORDE/NIET IN ORDE/NVT

IN ORDE NIET IN ORDE

Omgeving tank vrij van brandgevaar-
lijke stoffen

☒☐

Inhoud tank(s)

1100 l

m3

Opmerkingen:

* Bak is der al, komt mei koarten inder dak yn bak.

10. Afleverpompen voor motorbrandstoffen?

JA / NEE

11. Is propaan aanwezig in een stationair reservoir?

JA / NEE

12. Is melding gedaan op grond van Besluit
opslag propaan?

JA / NEE

13. Is windmolen aanwezig?

JA / NEE

- eigen gebruik:

ja/nee

- levering elektriciteitsbedrijf: ja/nee

Opmerkingen:

SAMENSTELLING VEESTAPEL

	Aantal/stuks		Aantal
Melkkoeien (x) ^{winters 70 zomer 50}	ca 60	x	60
Zoogkoeien (y)		x + y =	
Jongvee zoogkoeien		y . 0,85 =	
Pinken	10	0,7 . x =	21
Kalveren	20		
Meststieren			
Vleesvaarders		x . 0,25 =	
Schapen	45		
Geiten		TOTAAL	81 60
Kippen			
Eenden			
Kalkoenen			
Ganzen			
Paarden			
Varkens			
Overige		Soort:	

Indien geen eigen mestopslag, hoe en naar welke plaats afgevoerd?

** gemaakte afspraken betreffende hercontrole _____
(zie bijv. 2b) aspekt: _____

Datum controle: 26-6-1992 Naam controleur: Maika



Aan:
Burgemeester en wethouders van de gemeente

— Streepje is: hier invullen wat gevraagd wordt

☐ Aankruisen wat van toepassing is

1 Naam

Adres en telefoonnummer

Postcode en plaats

2. Geeft kennis van het

☐ oprichten van een melkrundveehouderij*)

voorgenomen tijdstip van inwerkingtreding van de melkrundveehouderij:

☐ uitbreiden of wijzigen van een melkrundveehouderij*), dan wel het veranderen van de gebezigde werkwijze
voorgenomen tijdstip waarop de uitbreiding, wijziging of verandering van de werkwijze tot stand komt:

☒ van toepassing worden van het Besluit melkrundveehouderijen Hinderwet op een reeds opgerichte melkrundveehouderij*).

3 Plaats waar de melkrundveehouderij is of zal worden gevestigd

Adres en telefoonnummer

Postcode en gemeente

4 Gegevens met betrekking tot het van toepassing zijn van het besluit (lees eerst de toelichting bij deze rubriek)

		Ja	Nee
4.1	Worden meer dan 50 mestvarkeneenheden gehouden, 50 schapen gedurende de aflamperiode niet meegerekend	☐	☒
4.2	Worden meer dan 50 geiten gehouden?	☐	☒
4.3	Worden pelsdieren bedrijfsmatig gehouden?	☐	☒
4.4	Worden meer dan 50 konijnenvoedsters gehouden?	☐	☒
4.5	Worden meer dan 100 stuks melkrundvee gehouden?	☐	☒
4.6	Wordt dunne mest opgeslagen in:		
	a. bassins met een groter oppervlak dan 750 m ²	☐	☒
	b. bassins met een grotere inhoud dan 2500 m ³	☐	☒
	c. bassins waarin wordt belucht of geforceerd gecast	☐	☒
4.7	Zijn andere nitraathoudende kunstmeststoffen aanwezig dan die van de klasse C?	☐	☒
4.8	Zijn meer dan 400 kg bestrijdingsmiddelen aanwezig?	☐	☒
4.9	Wordt elektriciteit voor elektrische installaties betrokken van andere bronnen dan het openbare elektriciteitsnet?	☐	☒
4.10	Wordt in de inrichting een andere brandstof dan gas, gasolie, of lichte stookolie voor ruimteverwarming of warmwatervoorziening gebruikt?	☐	☒
4.11	Is propaan aanwezig in een stationair reservoir waarop het Besluit opslag propaan Hinderwet NIET van toepassing is?	☐	☒
4.12	a. Is een ondergrondse tank voor de opslag van gasolie en lichte stookolie van een ander materiaal dan staal gemaakt?	☐	☒
	b. Is een ondergrondse tank voor de opslag van gasolie en lichte stookolie onder een gebouw gelegen?	☐	☒
	c. Bedraagt de ondergrondse opslag van gasolie en lichte stookolie meer dan 20.000 liter?	☐	☒
4.13	Worden K1- of K2-vloeistoffen in ondergrondse of bovengrondse tanks opgeslagen?	☐	☒
4.14	Bedraagt de bovengrondse opslag van gasolie en lichte stookolie meer dan 5000 liter?	☐	☒
4.15	Worden motorbrandstoffen aan derden afgeleverd?	☐	☒
4.16	Is i.v.m. de ligging van een mestbassin een vergunning vereist? (zie toelichting)	☐	☒
4.17	Is i.v.m. de ligging van de inrichting ten opzichte van stankgevoelige objecten een vergunning vereist? (zie toelichting)	☐	☒
4.18	Is i.v.m. de ligging van de inrichting ten opzichte van voor verzuring gevoelige gebieden een vergunning vereist? (zie toelichting)	☐	☒

Indien één van de bovenstaande vragen met JA is beantwoord, is voor de melkrundveehouderij een vergunning vereist.
Indien u nog geen vergunning heeft, dient u deze zo snel mogelijk aan te vragen.

5. Nadere gegevens

		Ja	Nee
5.1	Ligt een bestaande opslag voor vaste dierlijke mest op minder dan 50 m van woningen?	☐	☒
5.2	Ligt een bestaande kuilvoeropslag voor gras of snijmais op minder dan 25 m van woningen?	☐	☒
5.3	Is een mestsilo, gebouwd voor 1 juni 1987, aanwezig?	☐	☐
5.4	Is een foliebassin, gebouwd voor 1 juni 1987, aanwezig?	☐	☐

Datum

Handtekening

26-6-1992

J. Ring

*) Voor een melkrundveehouderij geldt ondermeer dat deze tot een in het Hinderbesluit aangewezen categorie behoort en uitsluitend of in hoofdzaak bestemd is voor het bedrijfsmatig houden van melkrundvee.



gemeentewerken wûnseradiel	
DGW	datum ontvangst
BK	27 JAN 1997
Streepte is: hier invullen wat gevraagd wordt	
WW ☐ Aankruisen wat van toepassing is	
BWT Naam	b en w
ABM Adres en telefoonnummer	
APC Postcode en plaats	

en G. Ringma
Buren 20 8761 P.C. - Ferwerde

2. Geeft kennis van het

☐ oprichten van een melkrundveehouderij*)

voorgenomen tijdstip van inwerkingtreding van de melkrundveehouderij:

☐ uitbreiden of wijzigen van een melkrundveehouderij*), dan wel het veranderen van de gebezigde werkwijze
voorgenomen tijdstip waarop de uitbreiding, wijziging of verandering van de werkwijze tot stand komt:

☐ van toepassing worden van het Besluit melkrundveehouderijen Hinderwet op een reeds opgerichte melkrundveehouderij*).

3 Plaats waar de melkrundveehouderij

is of zal worden gevestigd

Adres en telefoonnummer

Postcode en gemeente

4 Gegevens met betrekking tot het van toepassing zijn van het besluit (lees eerst de toelichting bij deze rubriek)

		Ja	Nee
4.1	Worden meer dan 50 mestvarkeneenheden gehouden, 50 schapen gedurende de aflamperiode niet meegerekend	☐	☒
4.2	Worden meer dan 50 geiten gehouden?	☐	☒
4.3	Worden pelsdieren bedrijfsmatig gehouden?	☐	☒
4.4	Worden meer dan 50 konijnenvoedsters gehouden?	☐	☒
4.5	Worden meer dan 100 stuks melkrundvee gehouden?	☐	☒
4.6	Wordt dunne mest opgeslagen in: a. bassins met een groter oppervlak dan 750 m ² b. bassins met een grotere inhoud dan 2500 m ³ c. bassins waarin wordt belucht of geforceerd gecast	☐ ☐ ☐	☒ ☒ ☒
4.7	Zijn andere nitraathoudende kunstmeststoffen aanwezig dan die van de klasse C?	☐	☒
4.8	Zijn meer dan 400 kg bestrijdingsmiddelen aanwezig?	☐	☒
4.9	Wordt elektriciteit voor elektrische installaties betrokken van andere bronnen dan het openbare elektriciteitsnet?	☐	☒
4.10	Wordt in de inrichting een andere brandstof dan gas, gasolie, of lichte stookolie voor ruimteverwarming of warmwatervoorziening gebruikt?	☐	☒
4.11	Is propaan aanwezig in een stationair reservoir waarop het Besluit opslag propaan Hinderwet NIET van toepassing is?	☐	☒
4.12	a. Is een ondergrondse tank voor de opslag van gasolie en lichte stookolie van een ander materiaal dan staal gemaakt? b. Is een ondergrondse tank voor de opslag van gasolie en lichte stookolie onder een gebouw gelegen? c. Bedraagt de ondergrondse opslag van gasolie en lichte stookolie meer dan 20.000 liter?	☐ ☐ ☐	☒ ☒ ☒
4.13	Worden K1- of K2-vloeistoffen in ondergrondse of bovengrondse tanks opgeslagen?	☐	☒
4.14	Bedraagt de bovengrondse opslag van gasolie en lichte stookolie meer dan 5000 liter?	☐	☒
4.15	Worden motorbrandstoffen aan derden afgeleverd?	☐	☒
4.16	Is i.v.m. de ligging van een mestbassin een vergunning vereist? (zie toelichting)	☐	☒
4.17	Is i.v.m. de ligging van de inrichting ten opzichte van stankgevoelige objecten een vergunning vereist? (zie toelichting)	☐	☒
4.18	Is i.v.m. de ligging van de inrichting ten opzichte van voor verzuring gevoelige gebieden een vergunning vereist? (zie toelichting)	☐	☒

Indien één van de bovenstaande vragen met JA is beantwoord, is voor de melkrundveehouderij een vergunning vereist.
Indien u nog geen vergunning heeft, dient u deze zo snel mogelijk aan te vragen.

5. Nadere gegevens

		Ja	Nee
5.1	Ligt een bestaande opslag voor vaste dierlijke mest op minder dan 50 m van woningen?	☐	☒
5.2	Ligt een bestaande kuilvoeropslag voor gras of snijmaais op minder dan 25 m van woningen?	☐	☒
5.3	Is een mestsilo, gebouwd voor 1 juni 1987, aanwezig?	☐	☒
5.4	Is een foliebassin, gebouwd voor 1 juni 1987, aanwezig?	☐	☒

Datum

Handtekening

20.1.1997

G. Ringma

*) Voor een melkrundveehouderij geldt ondermeer dat deze tot een in het Hinderbesluit aangewezen categorie behoort en uitsluitend of in hoofdzaak bestemd is voor het bedrijfsmatig houden van melkrundvee.

**SAMENSTELLING VEESTAPEL T.B.V. BESLUIT MELKRONDVEEHOUDERIJ-
BEDRIJVEN MILIEUBEHEER**

	Aantal/stuks	Invullen door gemeente	
			Aantal
Melkkoeien (X)	63	X	
Zoogkoeien (Y)		X + Y =	
Jongvee zoogkoeien		Y . 0,85 =	
Pinken	22	0,7 . X =	
Kalveren	21		
Meststieren			
Vleesvaarsen		X . 0,25 =	
Schapen	40		
Geiten		TOTAAL	
Kippen			
Eenden			
Kalkoenen			
Ganzen			
Paarden			
Varkens			
Overige		Soort:	

Datum:

20.1.1997





Naam:

J. Ringvalder

g:\wpdata\veestape.!!!




gemeentewerken wûnseradiel	
DGW	datum ontvangst
BK	27 JAN. 1997
WW	
BWT	b en w
ABM	/.....
ARCH	

B i j l a g e 3 b

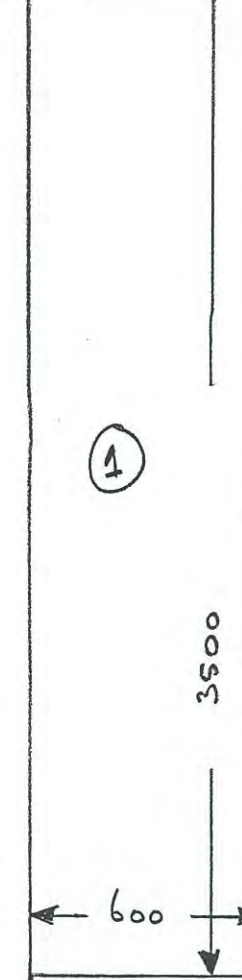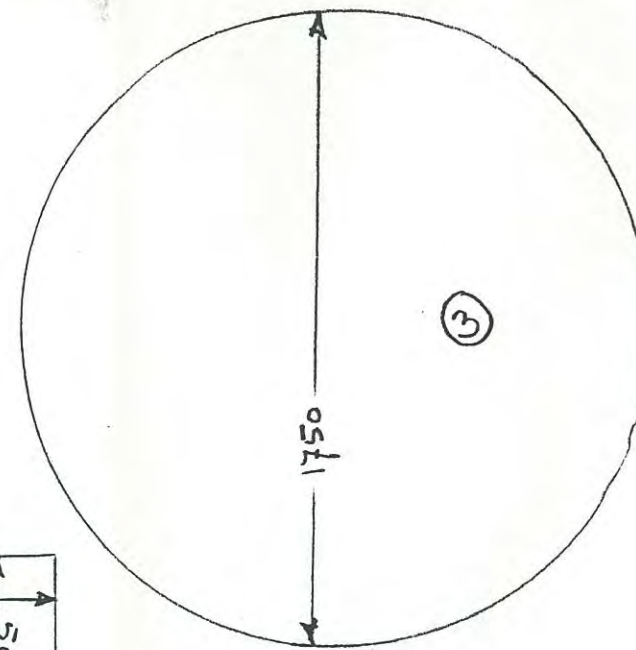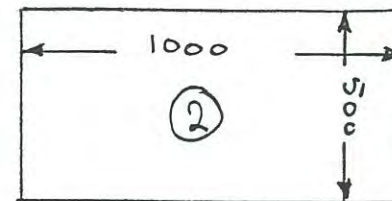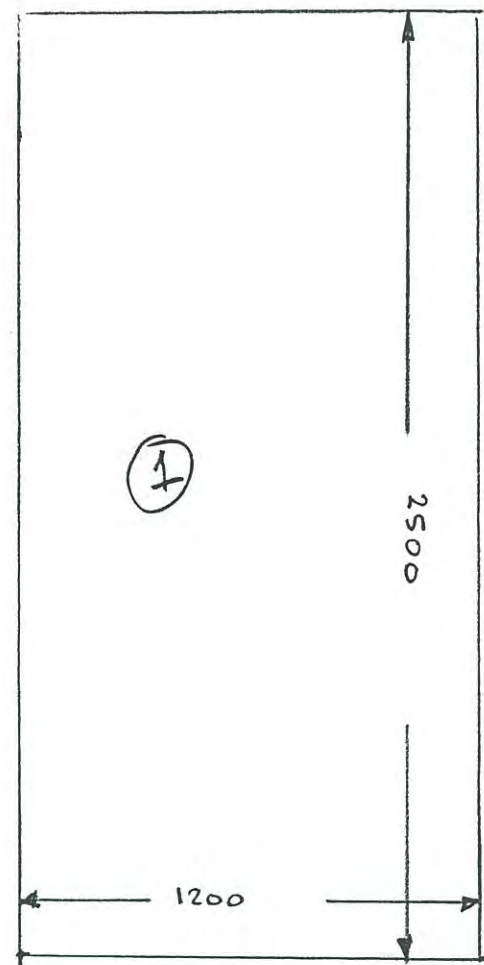

verhard
terrein

Buren 20
Eerwaarde.

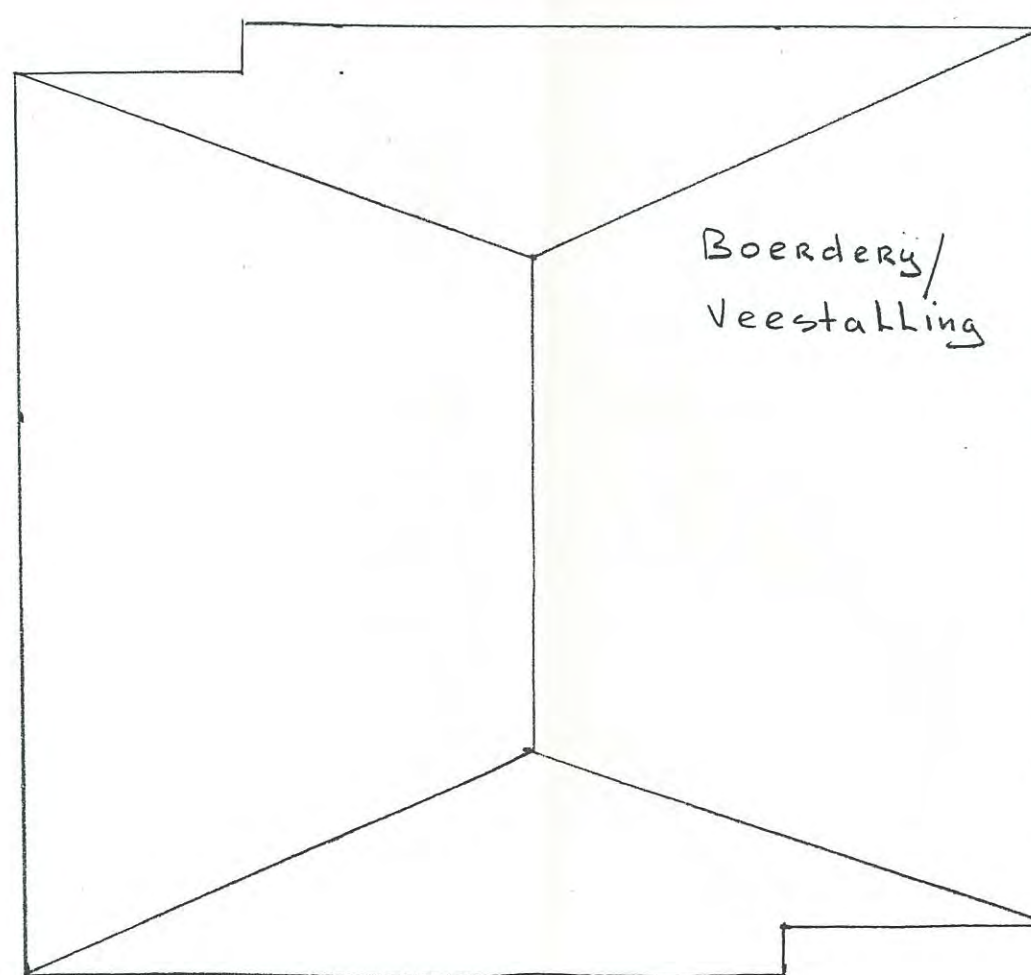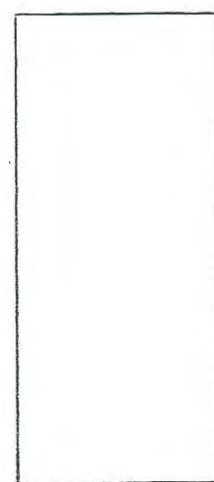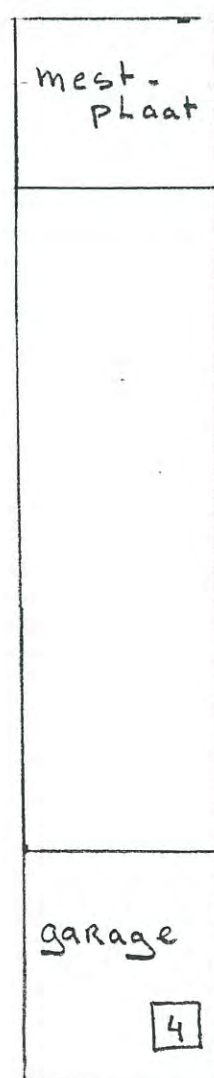

VOORAANZICHT

- 1 kuil opslag
- 2 gierput
- 3 Mest silo
- 4 Brandstof tanks

grasland.

B i j l a g e 3 c

Overeenkomst

Considerans

De heer P. van der Valk heeft het voornemen om een melkrundveehouderijbedrijf op te richten even ten noorden van het adres Buren 24A te Ferwoude. Om te kunnen voldoen aan de eisen van de Natuurbeschermingswet 1998 is het noodzakelijk dat de daarmee samenhangende extra ammoniakemissie niet leidt tot een toename van de ammoniakdepositie op de door die wet beschermd voor verzuring en vermeting gevoelig Natura 2000-gebied. Om aan deze eis te kunnen voldoen is het noodzakelijk dat het bedrijf van P. van der Valk kan beschikken over extra ammoniakdepositie. Deze extra ammoniakdepositie kan door stoppende bedrijven worden geleverd.

De heer S. Hiemstra, eigenaar van het melkrundveehouderijbedrijf aan de Buren 20 te Ferwoude, is bereid om deze ammoniakdepositie te leveren, omdat hij met zijn melkrundveehouderij stopt.

Overeenkomst

De heren S. Hiemstra en de heer P. van der Valk zijn het volgende overeen gekomen:

1. De heer S. Hiemstra meldt op grond van het Activiteitenbesluit aan de gemeente Súdwest-Fryslân dat hij geheel stopt met het houden van melkvee.
2. De heren S. Hiemstra draagt 794,2 kilogram ammoniakemissie over aan het bedrijf van de heer P. van der Valk.

Aldus in tweevoud opgemaakt en ondertekend:

Plaats:

Ferwoude

Datum:

28-08-2014

Handtekening:

Dhr. S. Hiemstra

Handtekening:


Dhr. P. van der Valk

B i j l a g e 3 d

P M


B i j l a g e 4 a


• alle maten in het werk controleren •

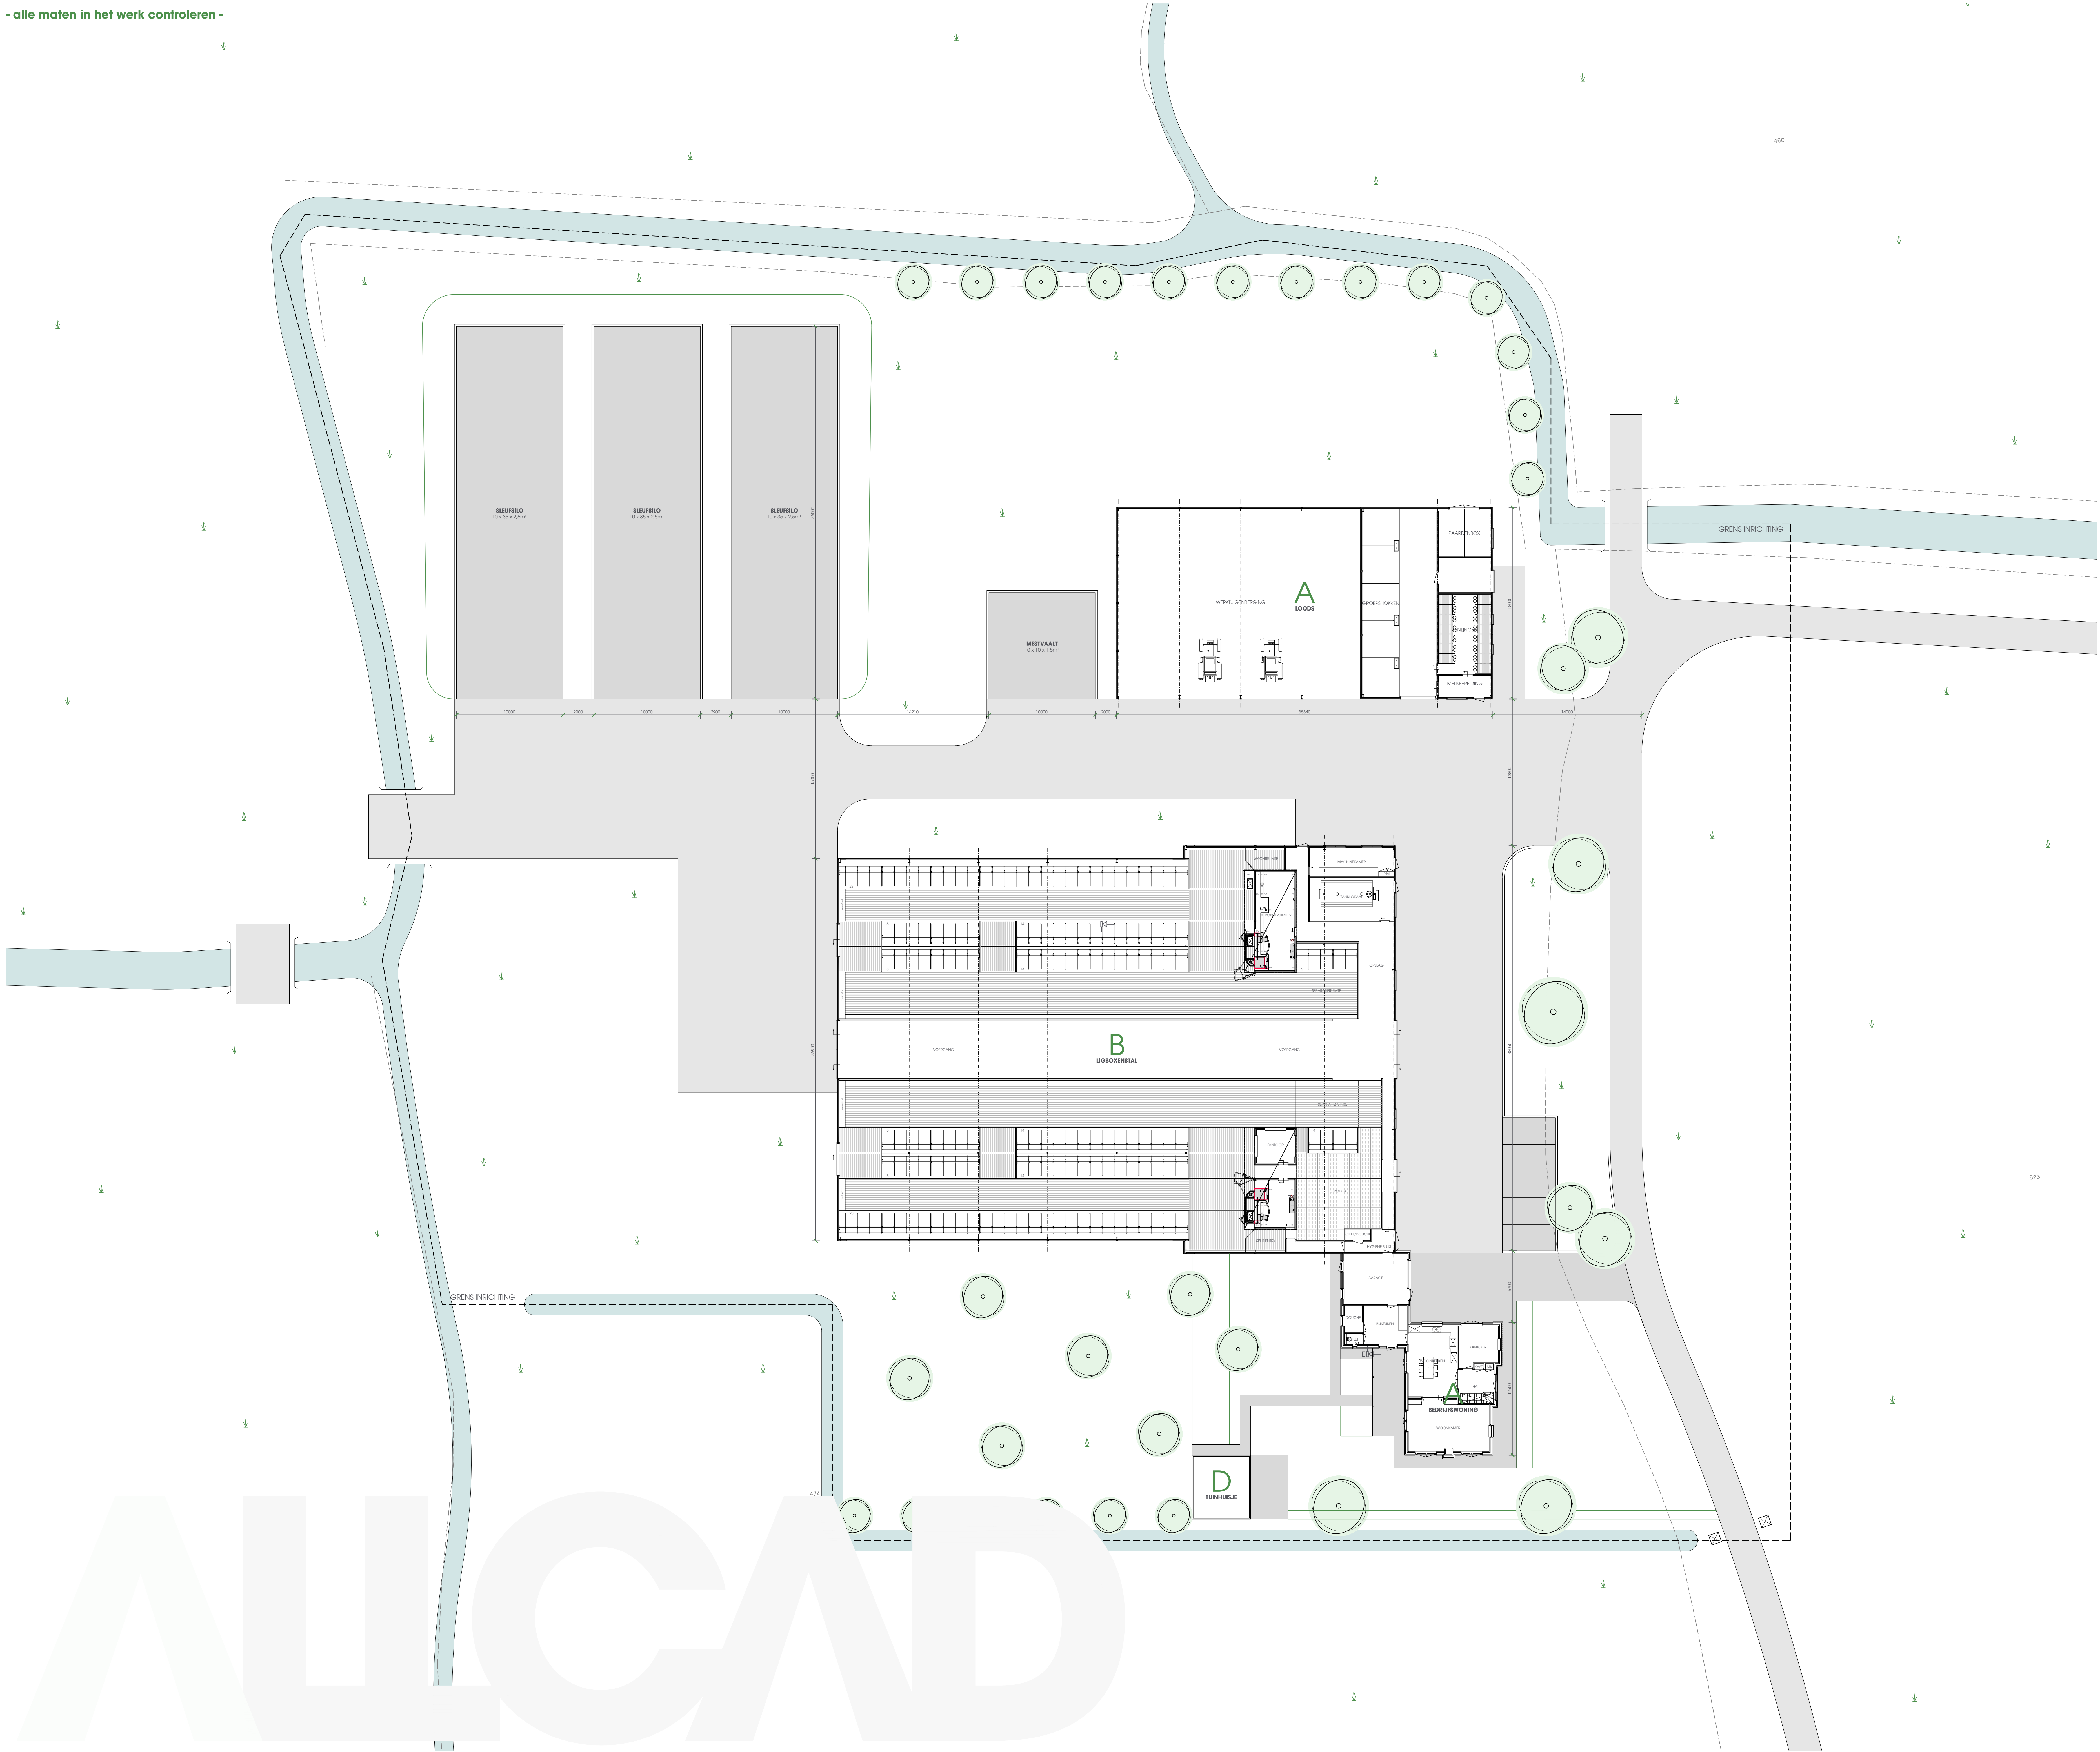


> GEBOUW A: loods		> MATERIALIEN				
> ALGEMEEN		Vloeren:	Beton			
Gebruiksfunctie:	Lichte industrie functie	Wanden:	Prefab beton/bandwichpanelen			
Geometrie:	3,4 x 4,5 m ²	Daken:	Stalen sandwichpanelen			
Nakhoogte:	7,4 m	> AANTAL & SOORT DIEREN + RAY CODERING:				
Buto oppervlakte:	ca. 138 m ²	40	Vrouwelijke jongweide tot 2 jaar	A3		
Buto inhoud:	ca. 360 m ³	2	Volwassen paarden	K1		
Inhoud mestkelder:	n.v.t.	-	-	-		
> GEBOUW B: ligboxenstal		> MATERIALIEN				
> ALGEMEEN		Vloeren:	Beton			
Gebruiksfunctie:	Lichte industrie functie	Wanden:	Prefab beton/bandwichbep /vent. gordijn			
Geometrie:	3,5 m ²	Daken:	Sandwichpanelen			
Nakhoogte:	11,0 m	> AANTAL & SOORT DIEREN + RAY CODERING:				
Buto oppervlakte:	ca. 191 m ²	158	Mak- en kalfkoeien ouder dan 2 jaar	A1,22,2		
Buto inhoud:	ca. 13.900 m ³	-	-	-		
Inhoud mestkelder:	ca. 3540 m ³	-	-	-		
> GEBOUW C: bedrijfswooning		> MATERIALIEN				
> ALGEMEEN		Vloeren:	Beton			
Gebruiksfunctie:	Woonfunctie	Wanden:	Metselwerk			
Geometrie:	3,7 x 13,0 m ²	Daken:	Gedruken pannen			
Nakhoogte:	8,8 m	> AANTAL & SOORT DIEREN + RAY CODERING:				
Buto oppervlakte:	ca. 127 m ²	-	-	-		
Buto inhoud:	ca. 300 m ³	-	-	-		
Inhoud mestkelder:	n.v.t.	-	-	-		
> GEBOUW D: tuinhuisje		> MATERIALIEN				
> ALGEMEEN		Vloeren:	-----			
Gebruiksfunctie:	Overige functie	Wanden:	-----			
Geometrie:	--- m ²	Daken:	-----			
Nakhoogte:	--- m	> AANTAL & SOORT DIEREN + RAY CODERING:				
Buto oppervlakte:	ca. --- m ²	-	-	-		
Buto inhoud:	ca. --- m ³	-	-	-		
Inhoud mestkelder:	n.v.t.	-	-	-		
> RENVOOI MILIEUKUNDIG		> BRANDVEILIGHEID				
Nr.	GEB.	OMSCHRIJVING	AANTAL	INHOUD (m ³)	VERMOGEN (kW)	BOORVERMOGEN
1	-	buiksto fiv kraanvoer	-	-	-	-
2	-	buiksto fiv kunstmat	-	-	-	-
3	-	gasfornies in keukel	-	-	-	-
4	-	motorolie in vat (op lekkak)	-	-	-	-
5	-	inwermdakken (op lekkak)	-	-	-	-
6	-	afgewerkte olie (op lekkak)	-	-	-	-
7	-	afgewerkte olie (op lekkak)	-	-	-	-
> BRANDVEILIGHEID		> KADAstraal		> PROJECT: Verpochting metveehouderijbedrijf mts. v/d Valk te Workum		> DATUM: 28-05-2014
1	afgewerkte olie (op lekkak)	2	3	4	5	6
7	8	9	10	11	12	13
14	15	16	17	18	19	20
21	22	23	24	25	26	27
301	302	303	304	305	306	307
308	309	310	311	3		

B i j l a g e 4 b

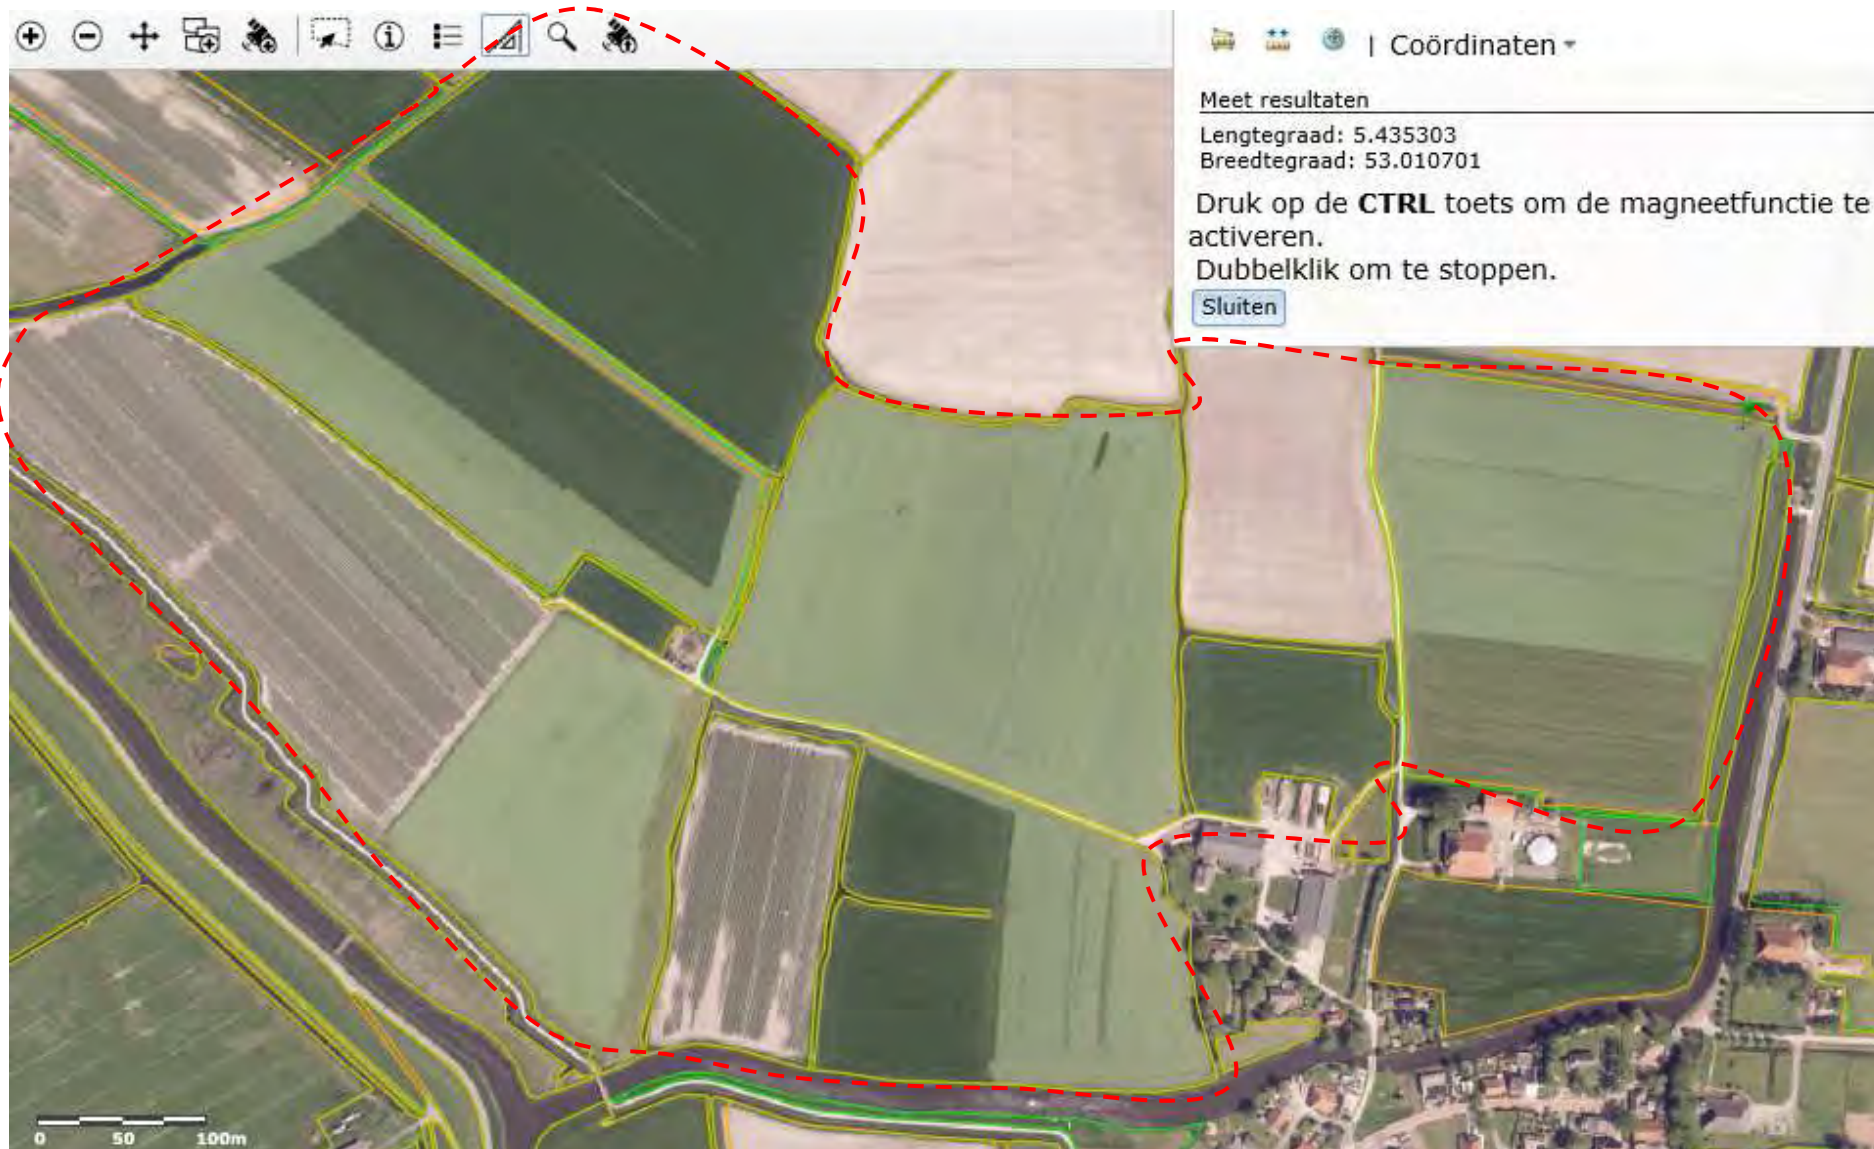

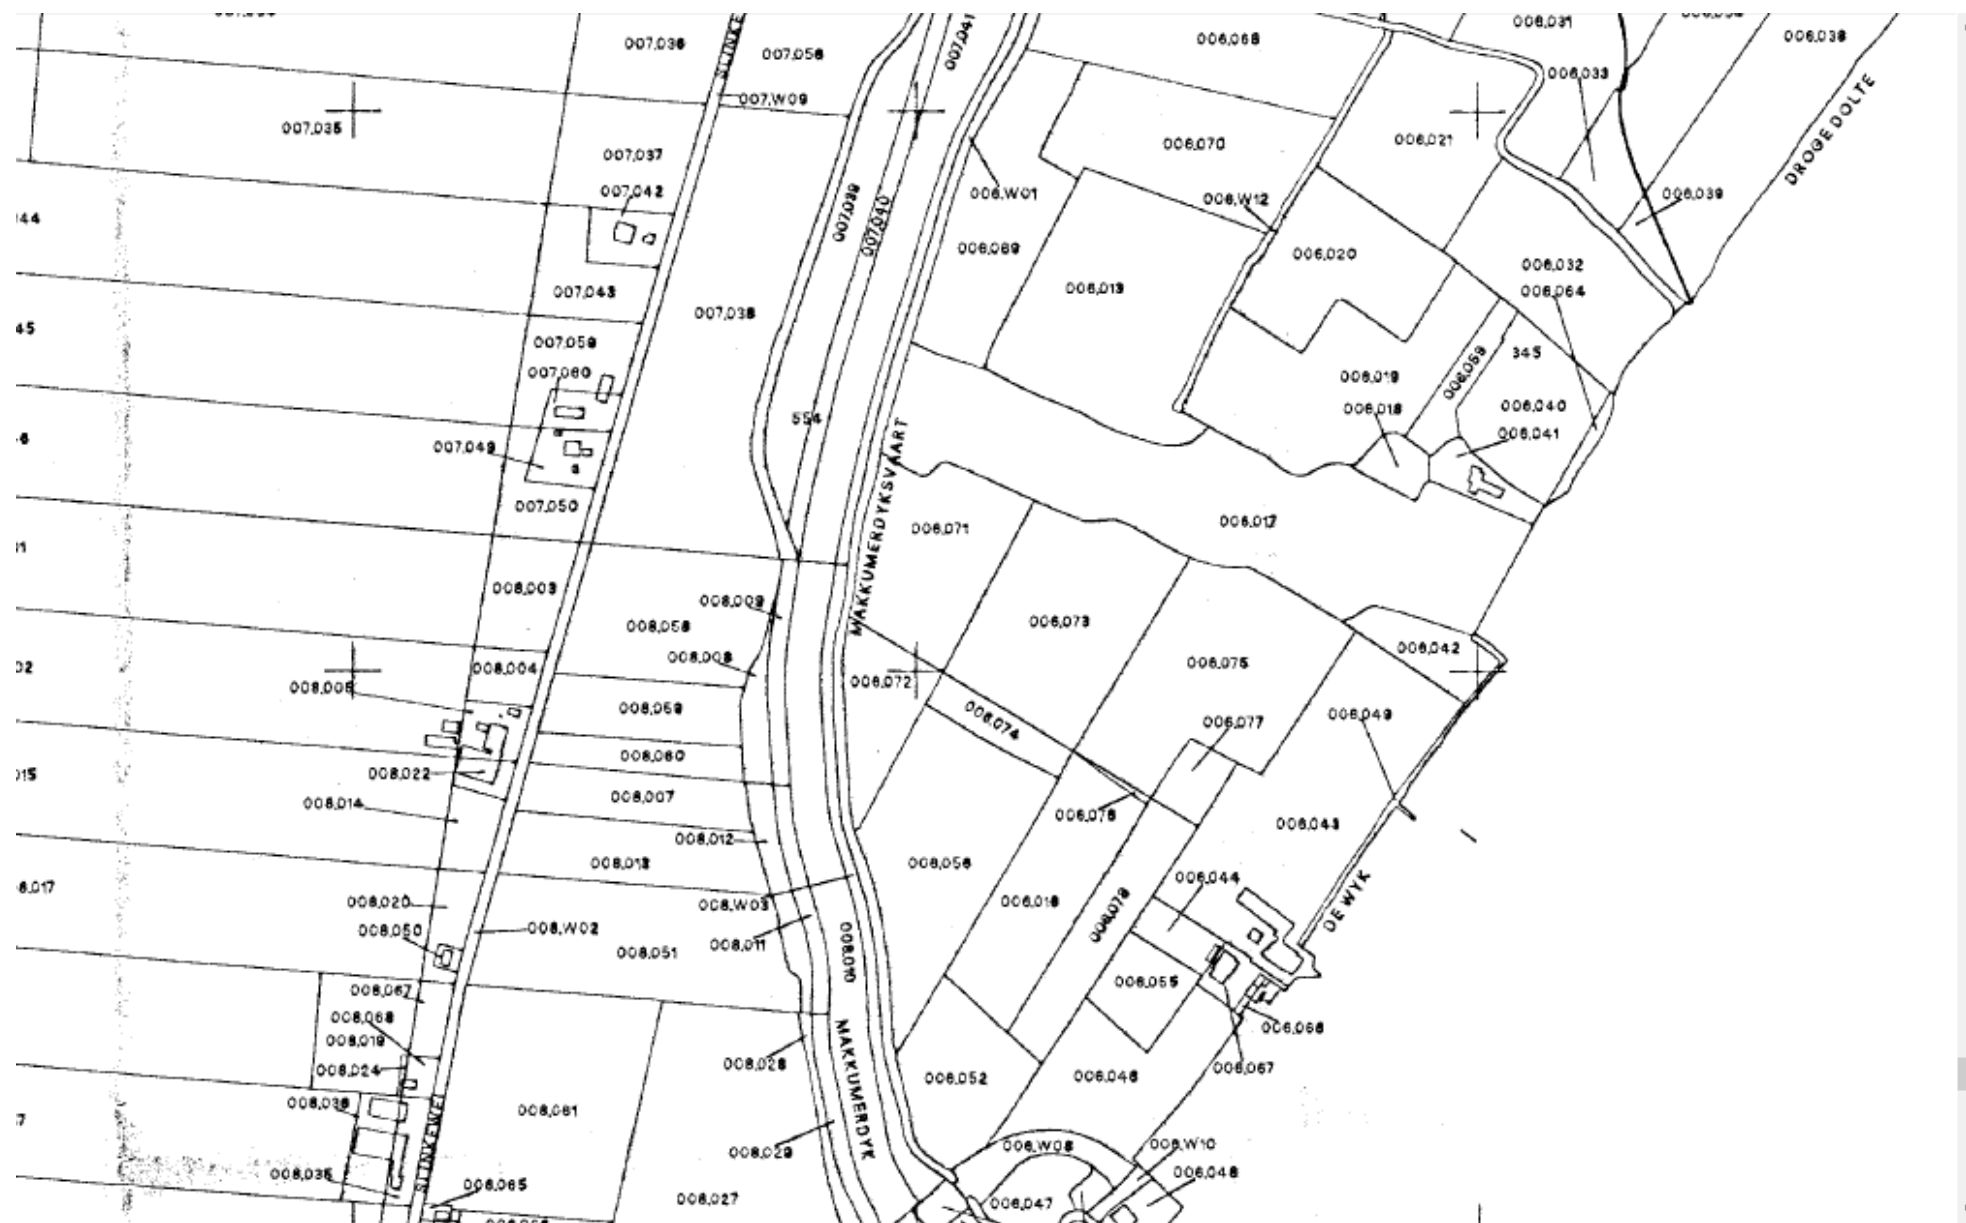

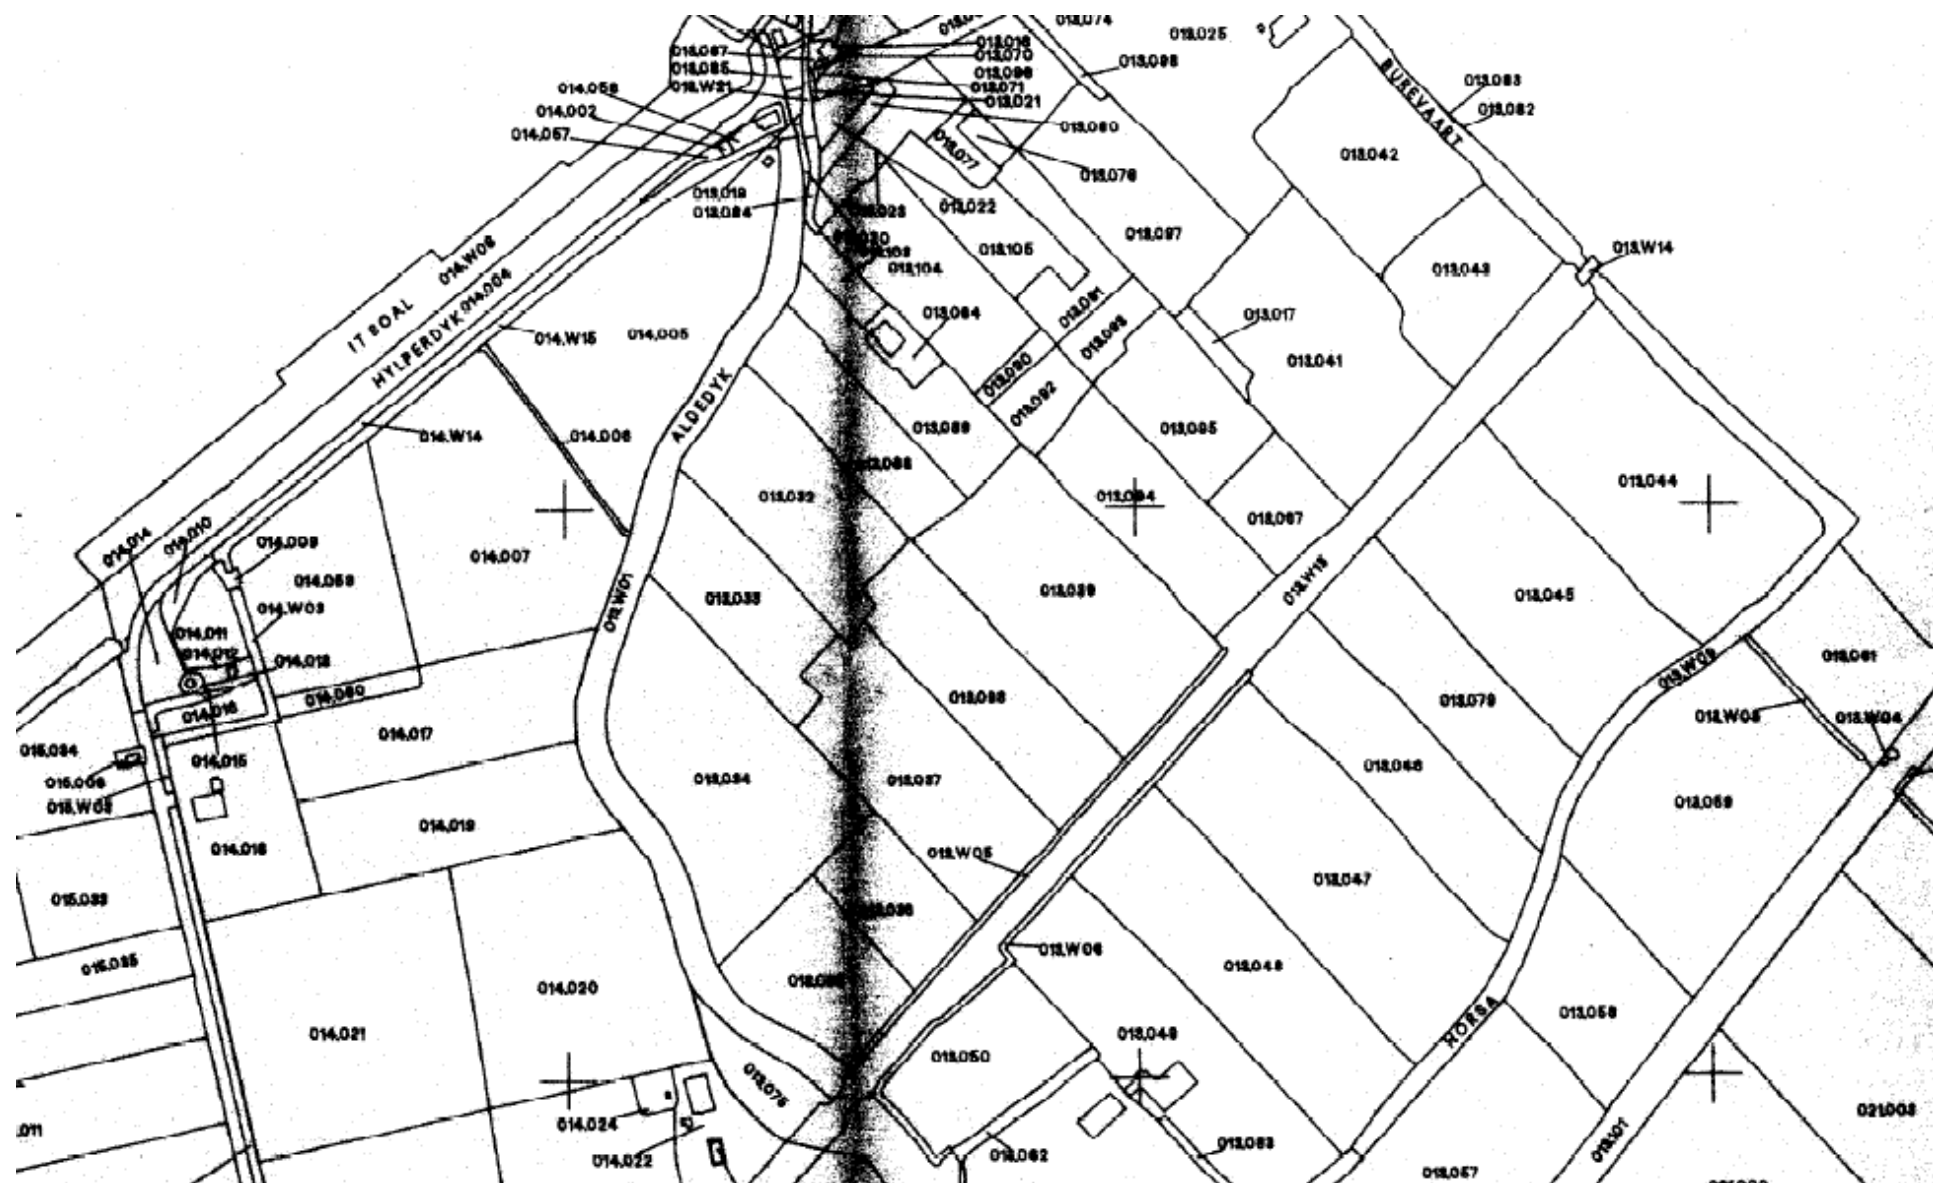

B i j l a g e 4 c

Verklaring beschikbaarheid veestallen

Ondergetekende P. van der Valk verklaart dat de veestallen van de gestopte agrarische bedrijven van

1. Mts. Stellingwerf en Stellingwerf-Feenstra, Buren 24A, 8761 PC Ferwoude;
2. S. Hiemstra, Buren 20, 8761 PC Ferwoude


nog beschikbaar zijn en binnen enkele weken weer gereed gemaakt kunnen worden voor het kunnen stallen van melkrundvee.

Aldus naar waarheid verklaard,

Datum:

 28-08-2014

Handtekening:

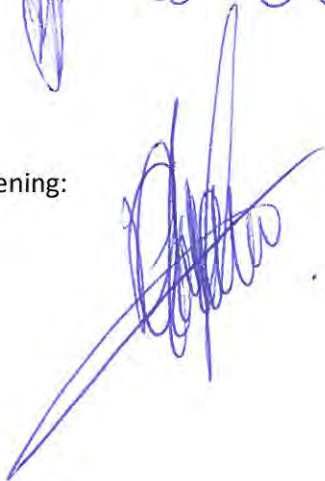

B i j l a g e 5 a

Naam van de berekening: 01.5-20140919-v2

Gemaakt op: 19-09-2014 8:53:45

Zwaartepunt X: 158,100 Y: 556,400

Cluster naam: Van der Valk - 01.5 (P. van der Valk e.a.)

Berekende ruwheid: 0,05 m

Emissie Punten:

Volgnr.	BronID	X-coord.	Y-coord.	Hoogte	Gem.geb. hoogte	Diam.	Uittr. snelheid	Emissie
1	Hiemstra, stal 1	158 037	557 819	1,5	5,8	0,5	4,00	715
2	Stellingwerf, stal 1	157 944	557 784	1,5	4,8	0,5	4,00	760
3	Stellingwerf, stal 2	157 901	557 823	1,5	4,0	0,5	4,00	195
4	Vd Valk, J., stal 6	158 295	554 267	1,5	4,8	0,5	4,00	234
5	Vd Valk, J., stal 7	158 312	554 285	1,5	4,8	0,5	4,00	647

Gevoelige locaties:

Volgnummer	Naam	X coördinaat	Y coördinaat	Depositie
1	IJsselmeer 1	155 863	560 238	1,00
2	IJsselmeer 2	155 784	561 518	0,61
3	IJsselmeer 3	154 340	563 869	0,32
4	Waddenzee 1	146 350	584 801	0,05
5	Waddenzee 2	122 963	571 867	0,03
6	Waddenzee 3	170 476	591 519	0,06
7	Waddenzee 4	135 372	589 949	0,03
8	Alde Feanen 1	188 363	570 846	0,06
9	Alde Feanen 2	188 986	570 022	0,06
10	Oudegaasterbrekken 1	162 499	556 140	0,79

Details van Emissie Punt: Hiemstra, stal 1 (305)

Volgnr.	Code	Type	Aantal	Emissie	Totaal
1	A 1.100.1	melk- en kalfkoeien (> 2 jaar)	60	9.5	570
2	A 3	vrouwelijk jongvee (< 2 jaar)	30	3.9	117
3	B 1	schapen (> 1 jaar)	40	0.7	28

Details van Emissie Punt: Stellingwerf, stal 1 (306)

Volgnr.	Code	Type	Aantal	Emissie	Totaal
1	A 1.100.1	melk- en kalfkoeien (> 2 jaar)	80	9.5	760

Details van Emissie Punt: Stellingwerf, stal 2 (307)


Volgnr.	Code	Type	Aantal	Emissie	Totaal
1	A 3	vrouwelijk jongvee (< 2 jaar)	50	3.9	195

Details van Emissie Punt: Vd Valk, J., stal 6 (314)

Volgnr.	Code	Type	Aantal	Emissie	Totaal
1	A 3	vrouwelijk jongvee (< 3 jaar)	60	3.9	234

Details van Emissie Punt: Vd Valk, J., stal 7 (315)

Volgnr.	Code	Type	Aantal	Emissie	Totaal
1	A 1.5.1	melk- en kalfkoeien (> 2 jaar)	84	7.7	646.8

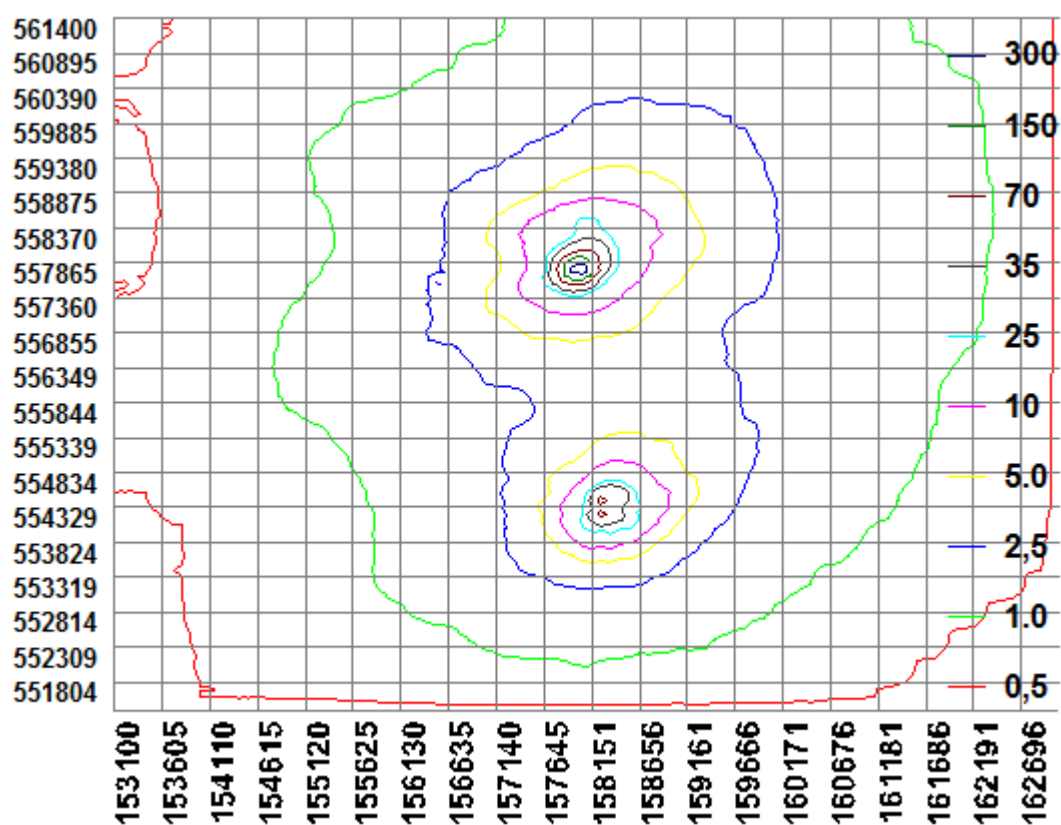

B i j l a g e 5 b

Naam van de berekening: 02.5-20140919-v4

Gemaakt op: 19-09-2014 9:09:29

Zwaartepunt X: 158,100 Y: 556,900

Cluster naam: Van der Valk - 02.5 (P. van der Valk e.a.)

Berekende ruwheid: 0,05 m

Emissie Punten:

Volgnr.	BronID	X-coord.	Y-coord.	Hoogte	Gem.geb. hoogte	Diam.	Uittr. snelheid	Emissie
1	Vd Valk, P., stal 1	157 921	558 142	1,5	9,5	0,5	4,00	1 359
2	Vd Valk, P., stal 2	157 921	558 142	1,5	9,5	0,5	4,00	546
3	Vd Valk, J., stal 7	158 312	554 285	1,5	4,8	0,5	4,00	0

Gevoelige locaties:

Volgnummer	Naam	X coördinaat	Y coördinaat	Depositie
1	IJsselmeer 1	155 863	560 238	1,04
2	IJsselmeer 2	155 784	561 518	0,58
3	IJsselmeer 3	154 340	563 869	0,27
4	Waddenzee 1	146 350	584 801	0,04
5	Waddenzee 2	122 963	571 867	0,02
6	Waddenzee 3	170 476	591 519	0,05
7	Waddenzee 4	135 372	589 949	0,03
8	Alde Feanen 1	188 363	570 846	0,04
9	Alde Feanen 2	188 986	570 022	0,04
10	Oudegaasterbrekken 1	162 499	556 140	0,39

Details van Emissie Punt: Vd Valk, P., stal 1 (311)


Volgnr.	Code	Type	Aantal	Emissie	Totaal
1	A 1.22.1	melk- en kalfkoeien (> 2 jaar)	158	8.6	1358.8

Details van Emissie Punt: Vd Valk, P., stal 2 (312)

Volgnr.	Code	Type	Aantal	Emissie	Totaal
1	A 3	vrouwelijk jongvee (> 2 jaar)	40	3.9	156
2	A 3	vrouwelijk jongvee (> 2 jaar)	100	3.9	390

Details van Emissie Punt: Vd Valk, J., stal 7 (313)

Volgnr.	Code	Type	Aantal	Emissie	Totaal
1	A 3	vrouwelijk jongvee	0	3.9	0

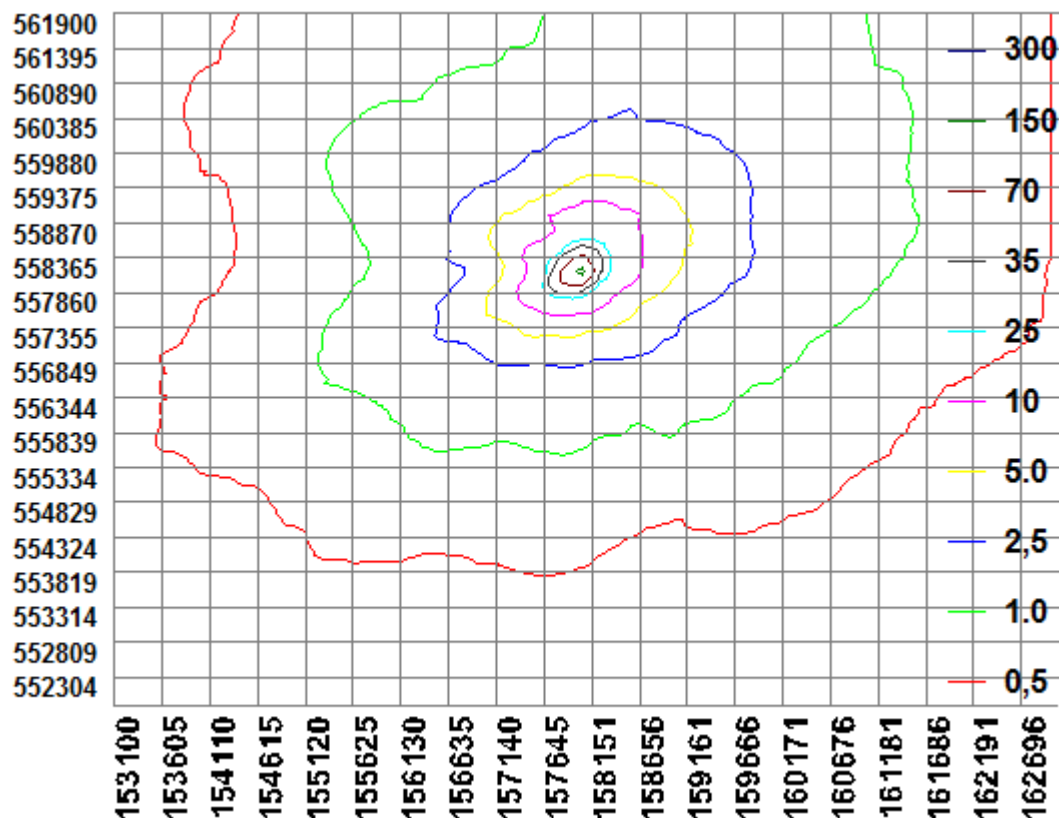

B i j l a g e 5 c

Naam van de berekening: 02.5-20140919-v5

Gemaakt op: 19-09-2014 9:24:40

Zwaartepunt X: 158,100 Y: 556,900

Cluster naam: Van der Valk - 02.5 (P. van der Valk e.a.)

Berekende ruwheid: 0,05 m

Emissie Punten:

Volgnr.	BronID	X-coord.	Y-coord.	Hoogte	Gem.geb. hoogte	Diam.	Uittr. snelheid	Emissie
1	Vd Valk, P., stal 1	157 921	558 142	1,5	9,5	0,5	4,00	1 359
2	Vd Valk, P., stal 2	157 921	558 142	1,5	9,5	0,5	4,00	156
3	Vd Valk, J., stal 7	158 312	554 285	1,5	4,8	0,5	4,00	390

Gevoelige locaties:

Volgnummer	Naam	X coördinaat	Y coördinaat	Depositie
1	IJsselmeer 1	155 863	560 238	0,90
2	IJsselmeer 2	155 784	561 518	0,51
3	IJsselmeer 3	154 340	563 869	0,25
4	Waddenzee 1	146 350	584 801	0,04
5	Waddenzee 2	122 963	571 867	0,02
6	Waddenzee 3	170 476	591 519	0,05
7	Waddenzee 4	135 372	589 949	0,03
8	Alde Feanen 1	188 363	570 846	0,04
9	Alde Feanen 2	188 986	570 022	0,04
10	Oudegaasterbrekken 1	162 499	556 140	0,48

Details van Emissie Punt: Vd Valk, P., stal 1 (311)


Volgnr.	Code	Type	Aantal	Emissie	Totaal
1	A 1.22.1	melk- en kalfkoeien (> 2 jaar)	158	8.6	1358.8

Details van Emissie Punt: Vd Valk, P., stal 2 (312)

Volgnr.	Code	Type	Aantal	Emissie	Totaal
1	A 3	vrouwelijk jongvee (> 2 jaar)	40	3.9	156
2	A 3	vrouwelijk jongvee (> 2 jaar)	0	3.9	0

Details van Emissie Punt: Vd Valk, J., stal 7 (313)

Volgnr.	Code	Type	Aantal	Emissie	Totaal
1	A 3	vrouwelijk jongvee	100	3.9	390

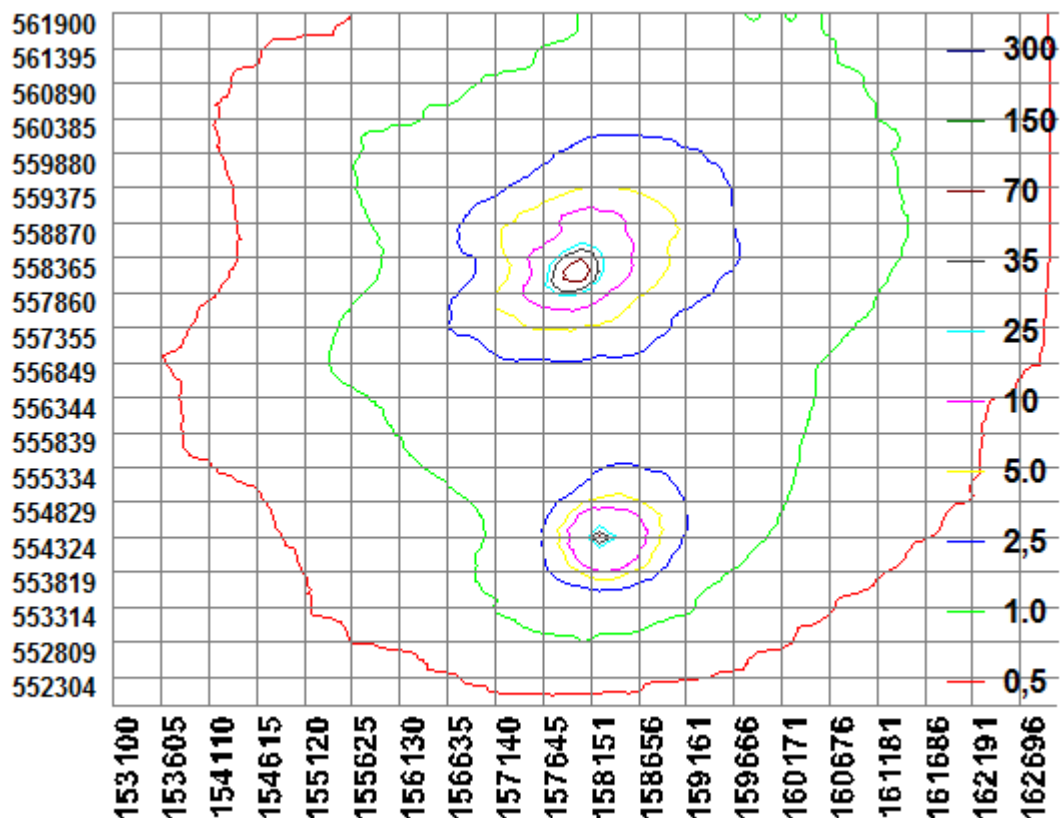


Colofon

Opdrachtgever
De heer P. van der Valk

Rapport
ir. D. Terpstra
drs. ing. P.W. Rienstra

Projectleiding
ir. D. Terpstra

Projectnummer
027.53.70.03.06

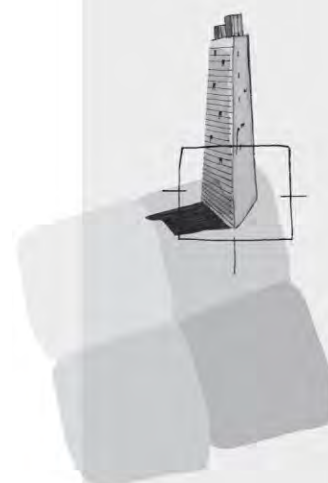

BügelHajema Adviseurs bv
Bureau voor Ruimtelijke
Ordering en Milieu BNSP
Balthasar Bekkerwei 76
8914 BE Leeuwarden
T 058 215 25 15
F 058 215 91 98
E leeuwarden@bugelhajema.nl
W www.bugelhajema.nl

Vestigingen te Assen,
Leeuwarden en Amersfoort