
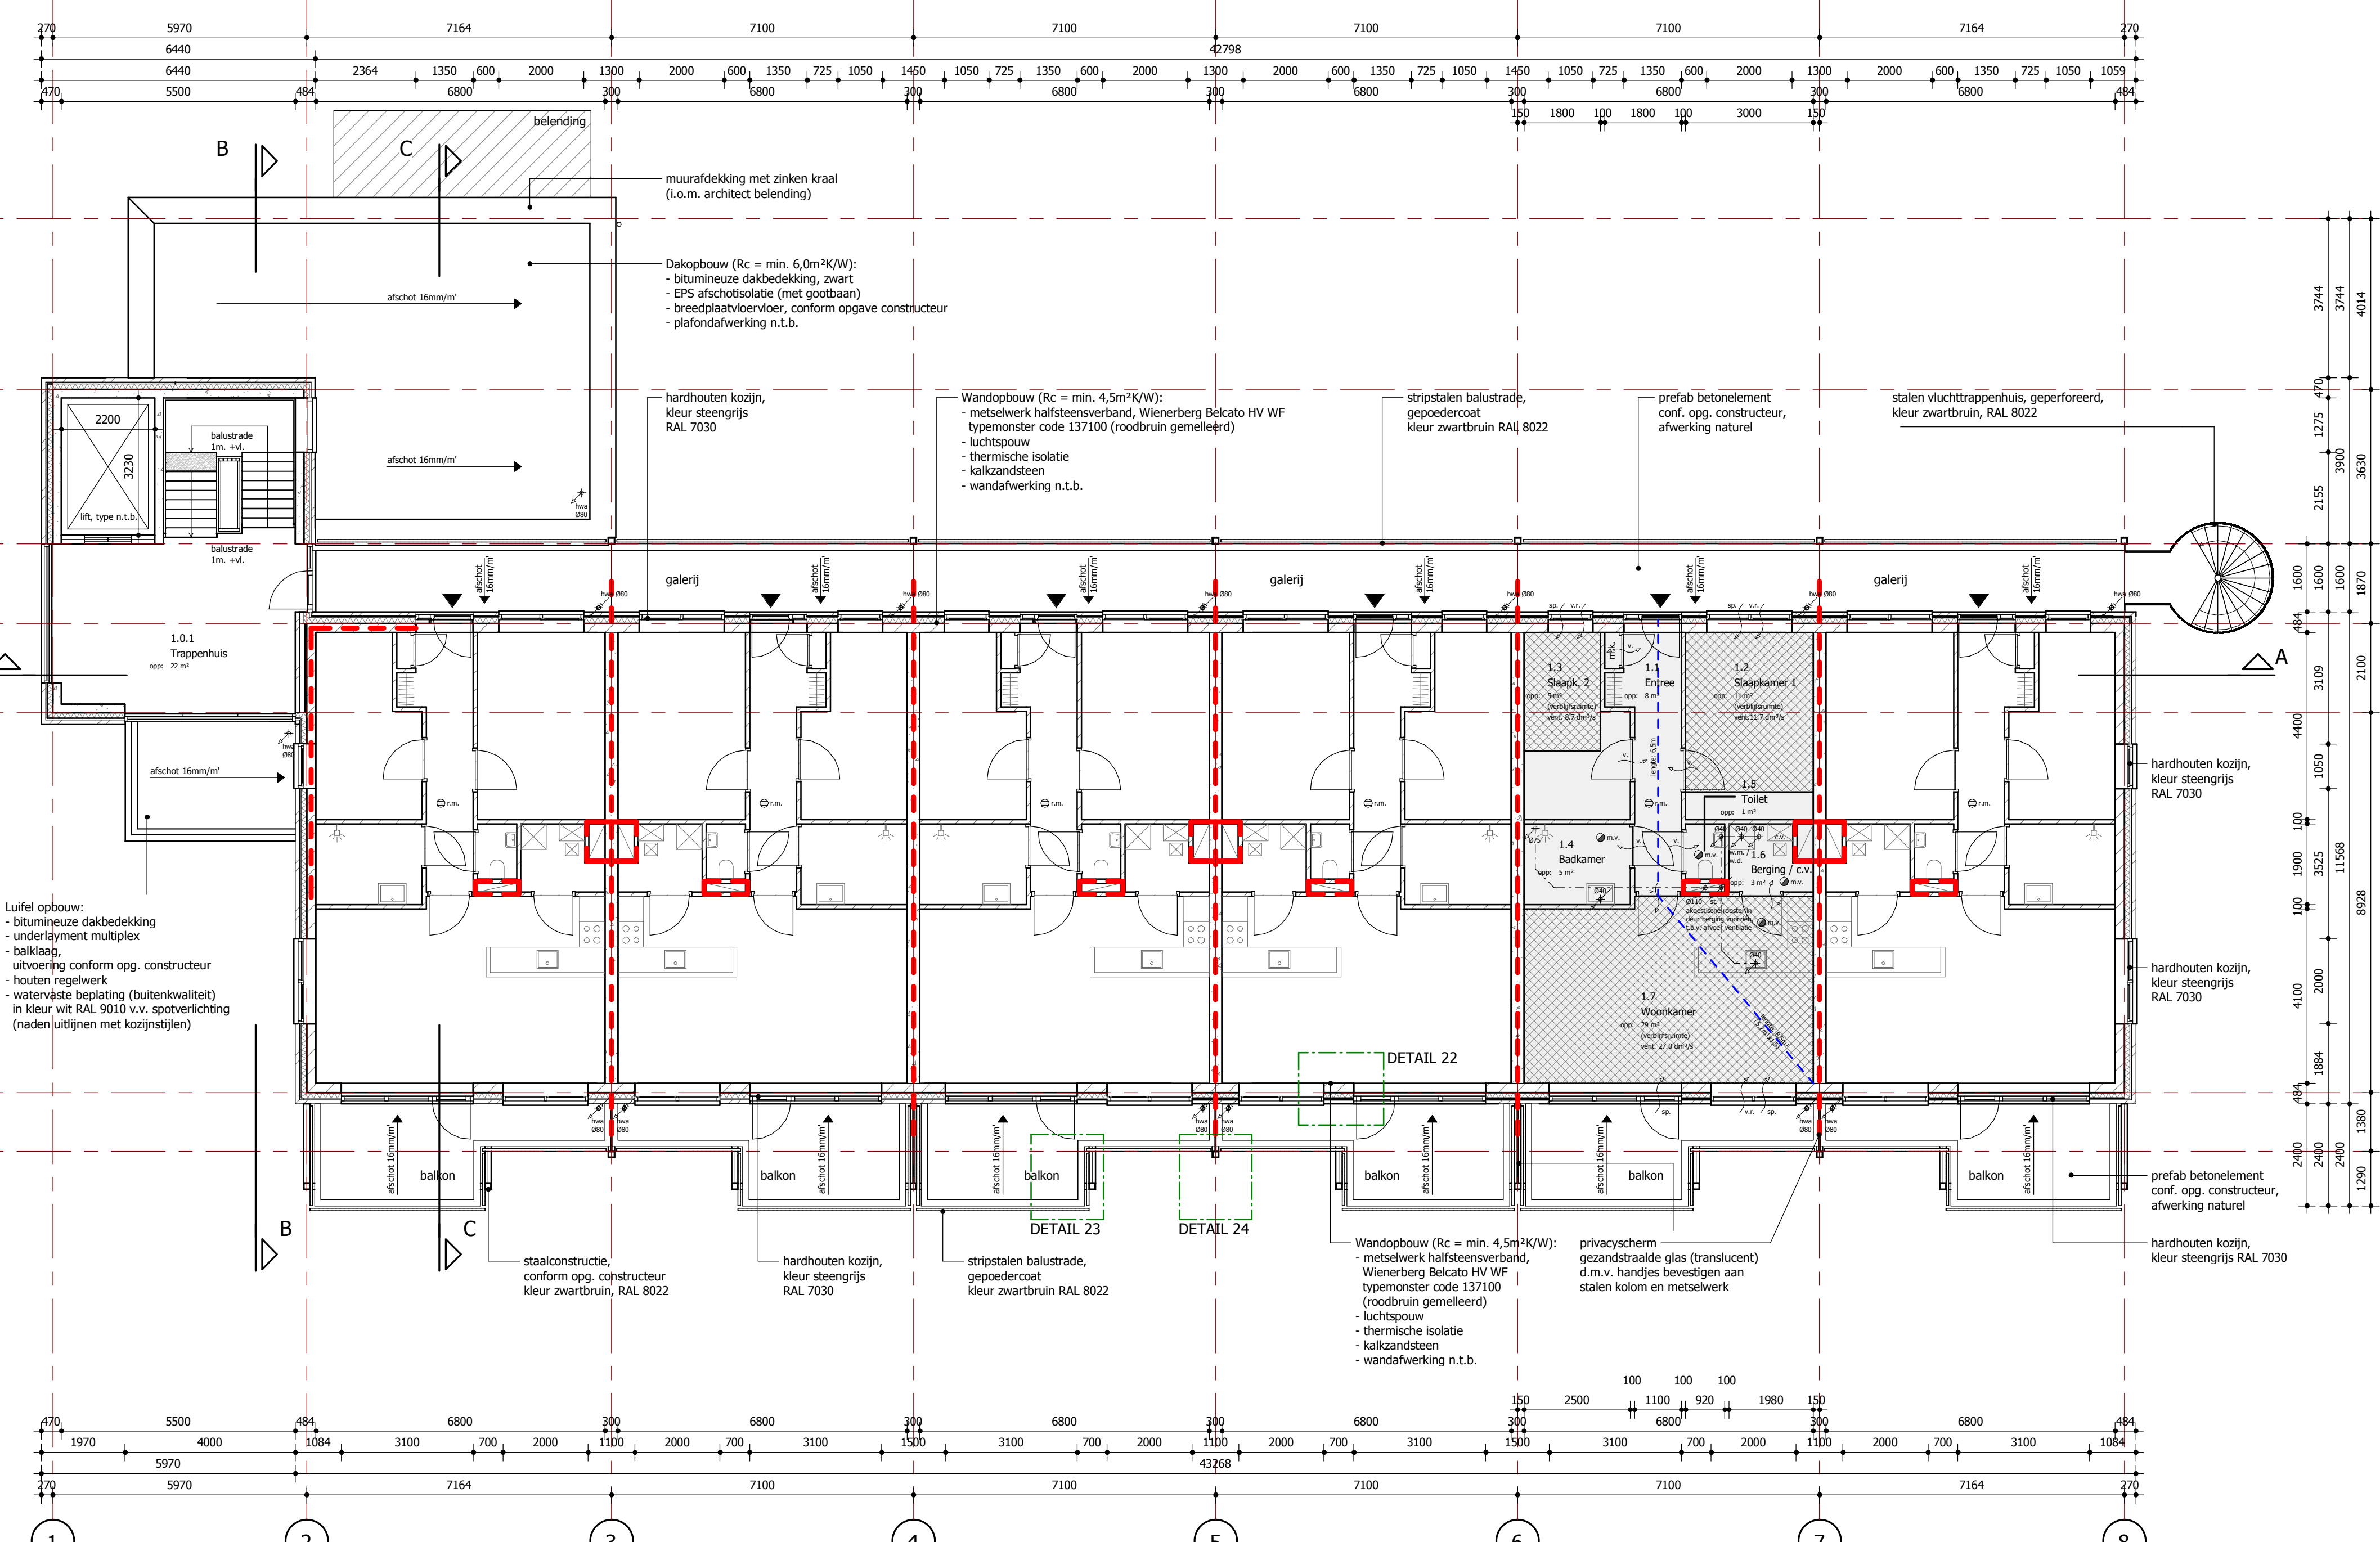
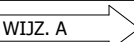


 

- Alle bepalingen conform vermeld op tekening TO.02

PROJECTNAAM APPARTEMENTEN VELDJE EIJSDEN		PROJECTNUMMER E.1733
ONDERWERP PLATTEGROND EERSTE VERDIEPING		TEKENINGNUMMER TO.03
OPDRACHTGEVER BOUWBEDRIJVEN JONGEN BV		DATUM 27 - 07 - 2018
SCHAAL 1:100	FORMAAT A1	GETEKEND R.S.
 N ARCHITECTEN BV KONINGSPLEIN 16 NL- 6224 EC MAASTRICHT T + 31 (0) 43 408 18 27 WWW.N-ARCHITECTEN.NL * INFO@N-ARCHITECTEN.NL		25-10-18 WIJZ. A 

OPPERVLAKTEN:	MATERIALEN	BRANDVEILIGHEID		ALGEMEEN
Per bouwlaag in één woningplattegrond aangegeven.		 30 min. WDBDO	m.k.	meterkast
Eis volgens BB artikel 4.21 lid 1; ten minste 55% van de gebruiksoppervlakte van een gebruiksfunctie is vrijliggsgebied.		 rookmelder	w.m.	wasmachine
Gebruiksoppervlakte: 72m² (per woning)		 noodverlichtingsarmatuur	w.d.	wasdroger
Vrijliggsgebied: 45m² (per woning)		 vluchtrouteaanduiding		ventilatiestroomschema
VG/GO = 45 / 72 = 0.63 x 100% = 63% (voldoet)		 handbrandblusser	v.g.	ventilatierooster
		 zelfsluitende deur	v.i.r.	spuivoorziening
				veiligheidsglas
Opm. Berekend met toepassing van de krijstreepmethode, zie arcering vrijliggsgebied in plattegrond.	RUIJITE ARGERING gebruiksoppervlakte vrijliggsgebied			ventilatierooster Ducotop 50 ZR
				
				