


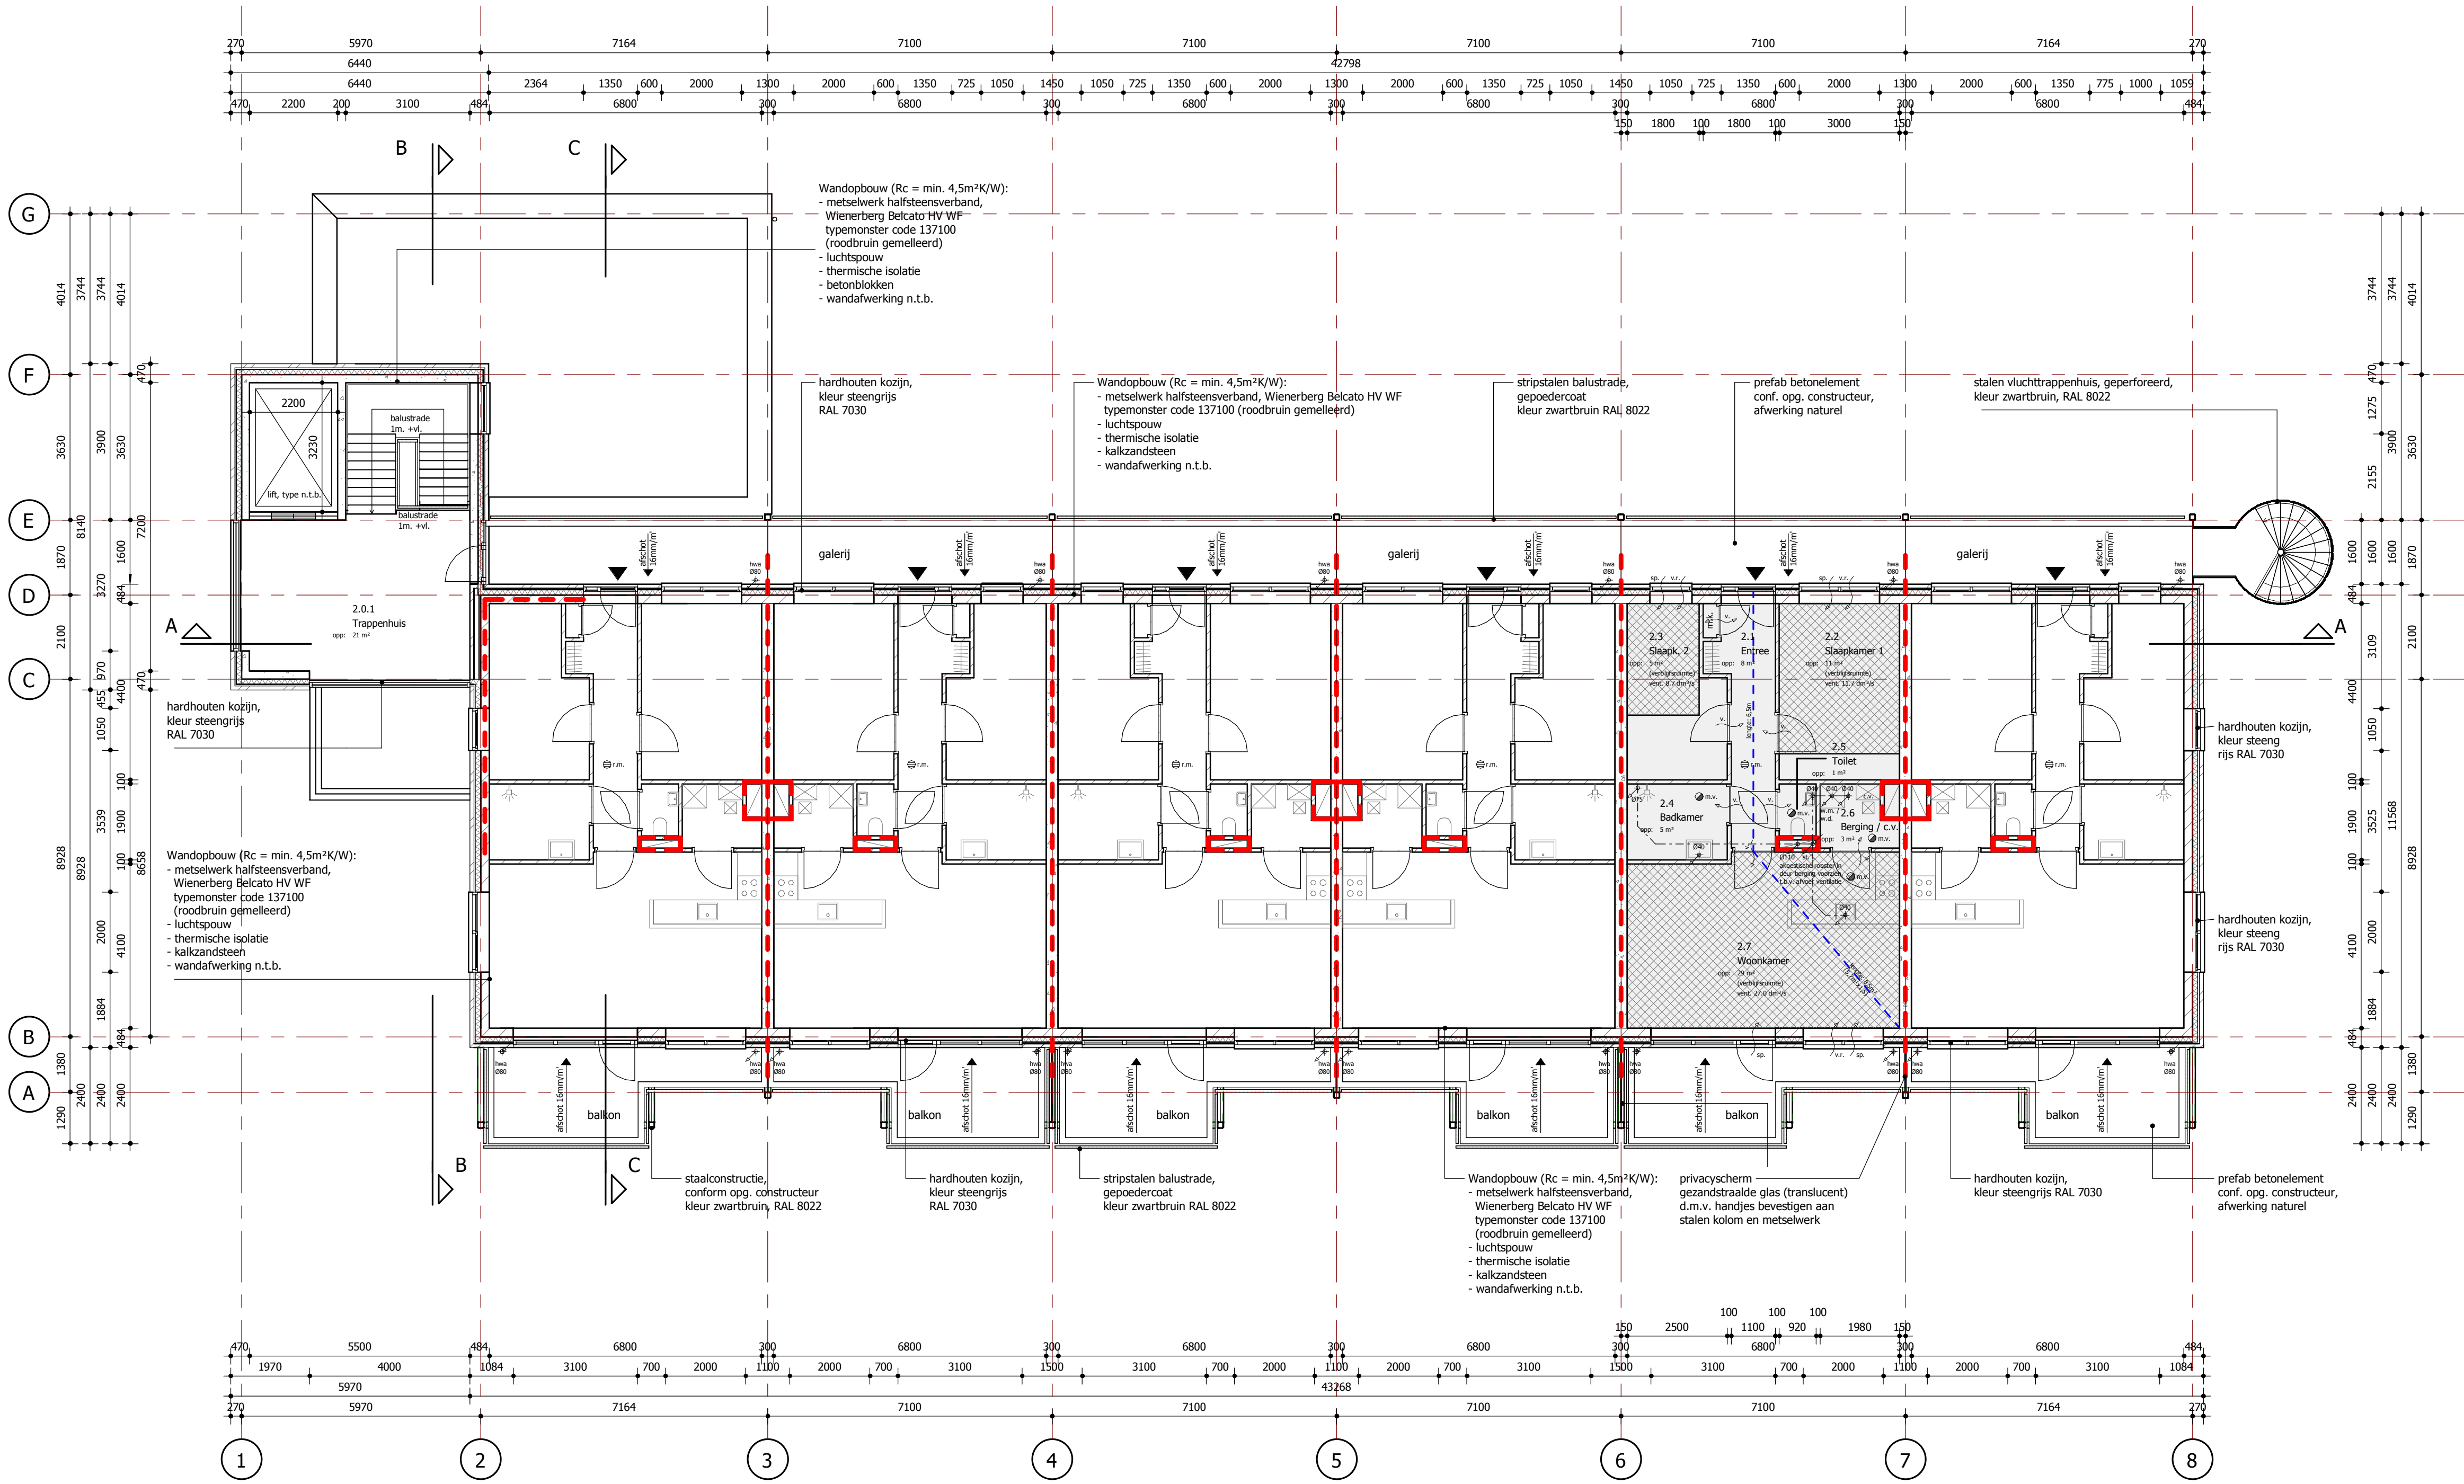

Algemene Bepalingen:
- Alle bepalingen conform vermeld op tekening TO.02

OPPERVLAKTEN:
Per bouwlaag in één woningsplattegrond aangegeven.
Eis volgens BB artikel 4.21 lid 1;
ten minste 55% van de gebruiksovervlakte
van een gebruiksfunctie is verblijfsgebied.
Gebruiksovervlakte: 72m² (per woning)
Verblijfsgebied: 45m² (per woning)
VG/GO = 45 / 72 = 0.63 x 100% = 63% (voldoet)
Opm.
Berekend met toepassing van de krijtstreepmethode,
zie arcering verblijfsgebied in plattegrond.

RENVOOI			
	MATERIALEN		BRANDVEILIGHEID
	metselwerk		30 min. WBDBO
	kalkzandsteen		rookmelder
	betonblokken		noodverlichtingsarmatuur
	isolatie		vluchtrouteaanduiding
	gewapend beton		handbrandblusser
	breedplaatvloer		zelfsluitende deur
	kanaalplaatvloer		
	afwerkvloer		
			RIOLERING
			leiding aanvoer met diameter aanduiding
			leiding afvoer met diameter aanduiding
			leiding doorvoer met diameter aanduiding
			leidingwerk
			mechanische ventilatie afvoerpunt

PROJECTNAAM APPARTEMENTEN VELDJE EIJSDEN			PROJECTNUMMER E.1733	
ONDERWERP PLATTEGROND TWEEDE VERDIEPING			TEKENINGNUMMER TO.04	
OPDRACHTGEVER BOUWBEDRIJVEN JONGEN BV			DATUM 27 - 07 - 2018	
SCHAAL 1:100	FORMAAT A1	GETEKEND R.S.	25-10-18	
			WIJZ. A	



N-ARCHITECTEN BV KONINGSPLEIN 16 NL - 6224 EC MAASTRICHT
T + 31 (0) 43 408 18 27
WWW.N-ARCHITECTEN.NL * INFO@N-ARCHITECTEN.NL