
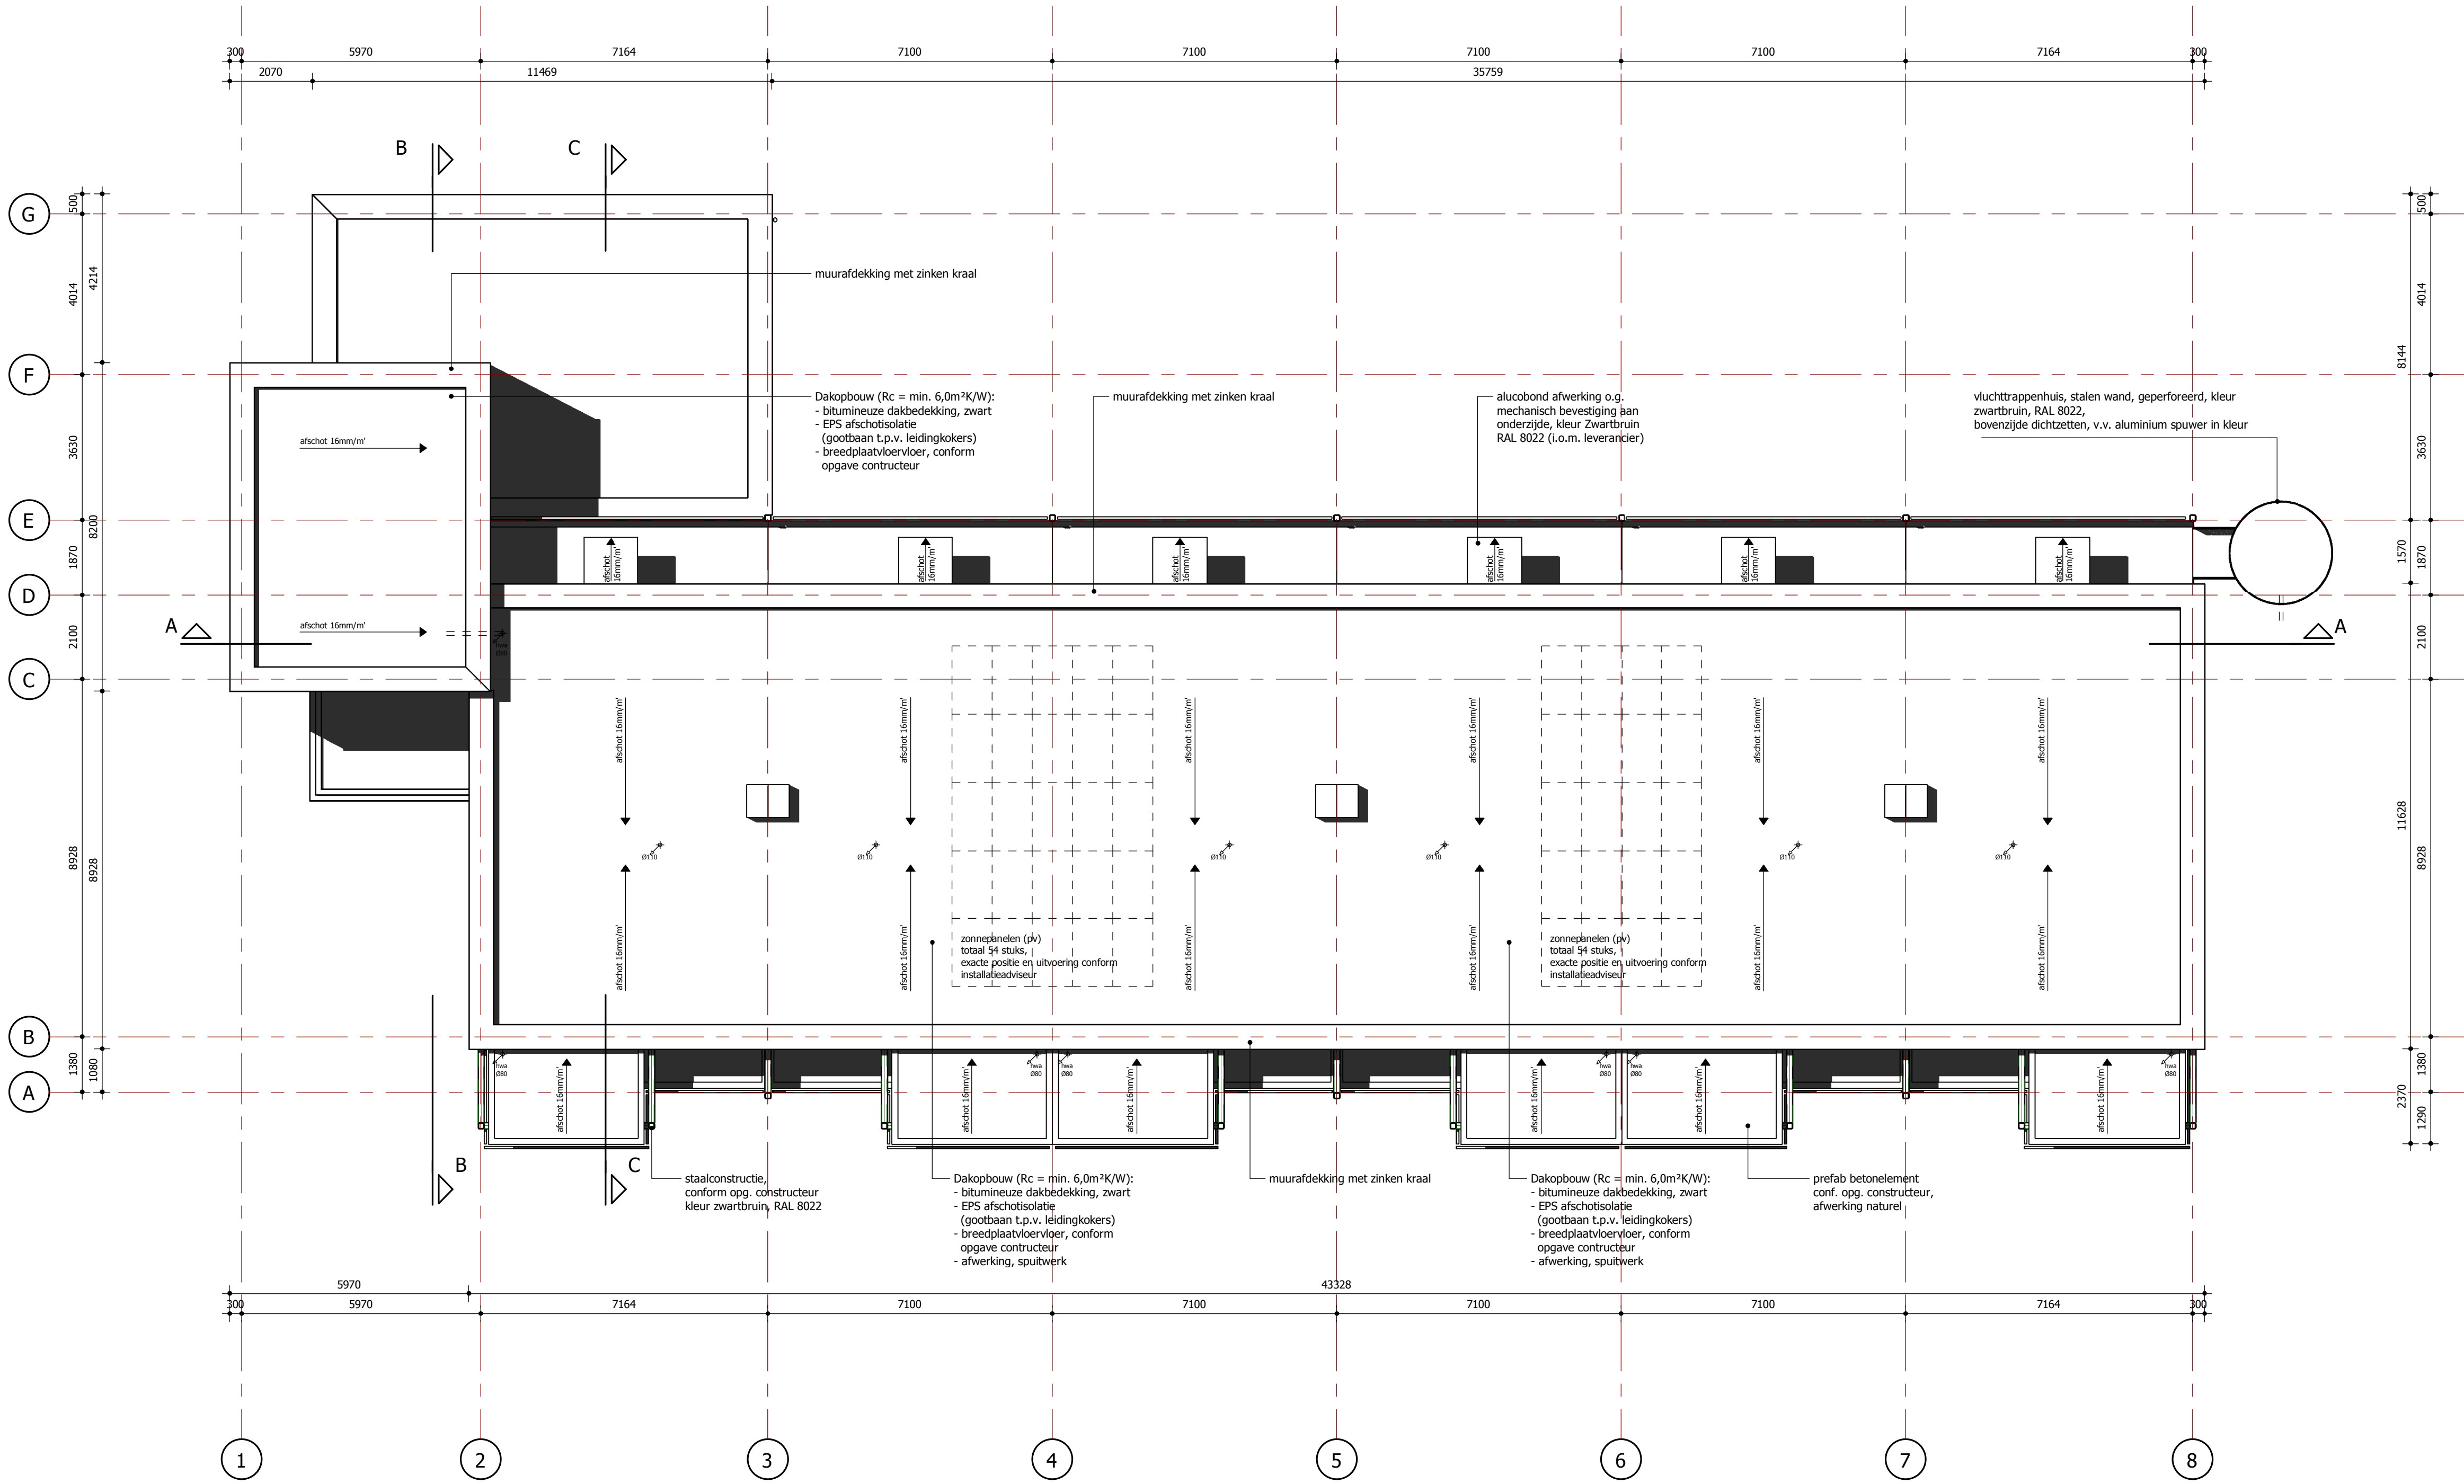


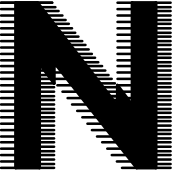

Algemene Bepalingen:
- Alle bepalingen conform vermeld op tekening TO.02

PROJECTNAAM APPARTEMENTEN VELDJE EIJSDEN			PROJECTNUMMER E.1733	
ONDERWERP PLATTEGROND DAKAANZICHT			TEKENINGNUMMER TO.05	
OPDRACHTGEVER BOUWBEDRIJVEN JONGEN BV			DATUM 27 - 07 - 2018	
SCHAAL 1:100	FORMAAT A1	GETEKEND R.S.		
				

N-ARCHITECTEN BV KONINGSPLEIN 16 NL - 6224 EC MAASTRICHT
T + 31 (0) 43 408 18 27
WWW.N-ARCHITECTEN.NL * INFO@N-ARCHITECTEN.NL