


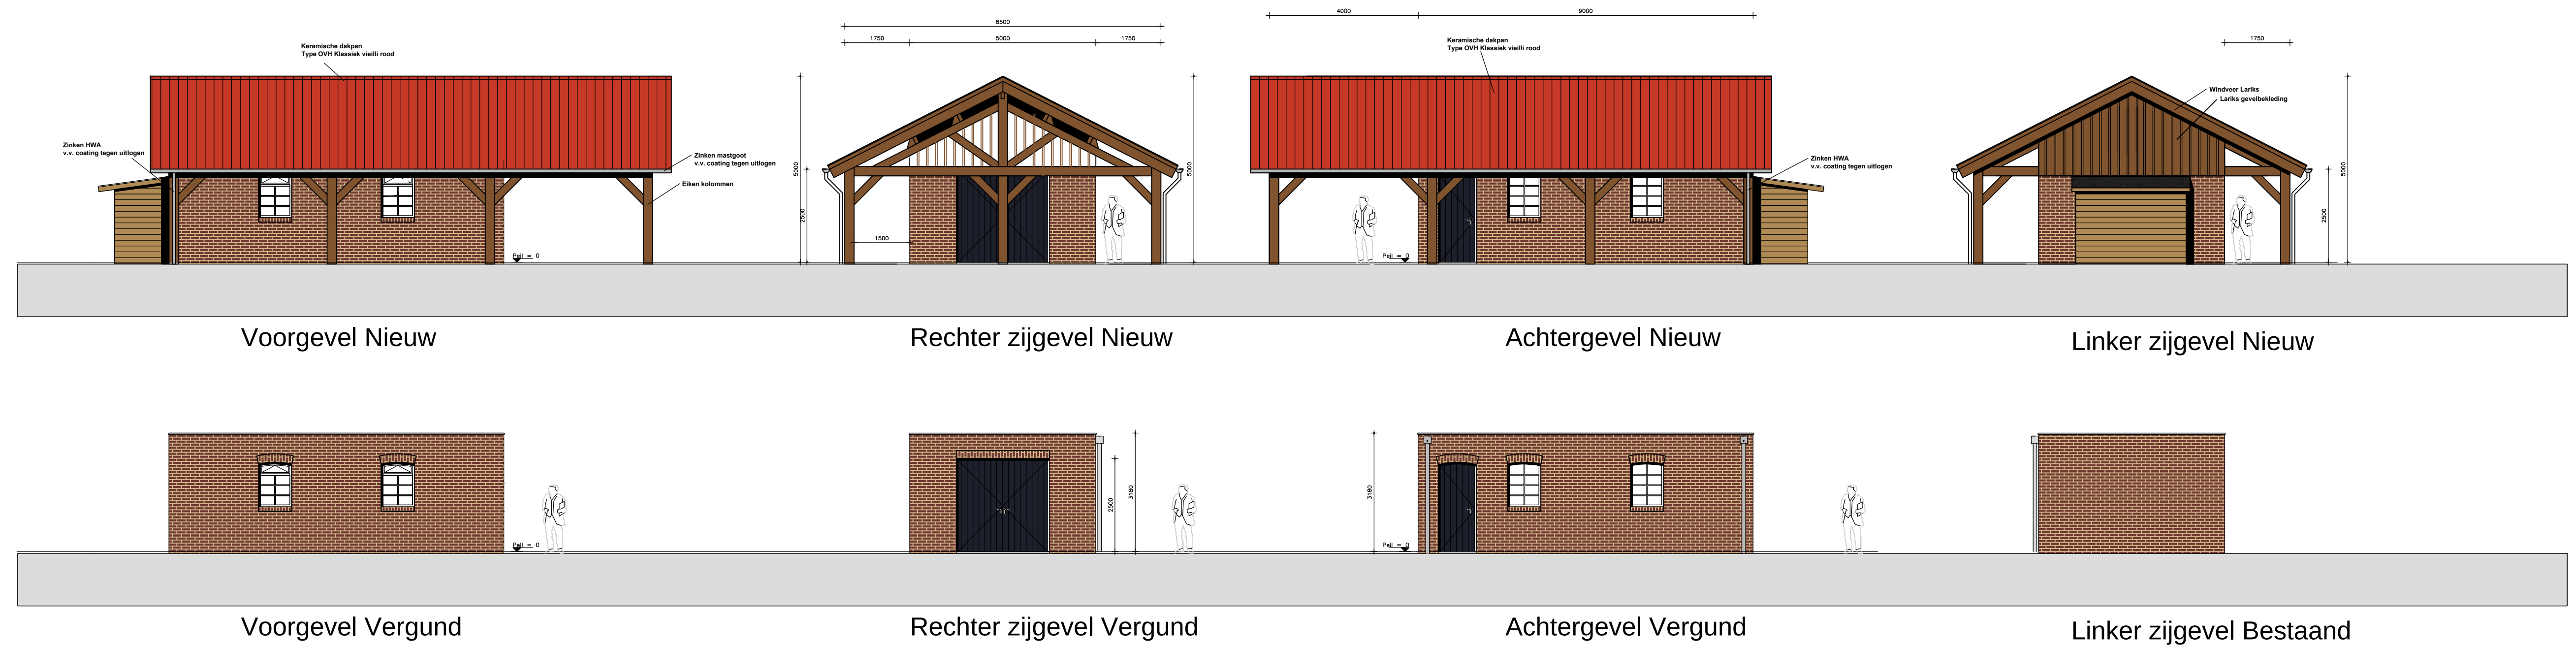


Referentie foto's




Legenda


- Meidoornhaag
H=+/- 1250mm
- Nieuwe / Bestaande bomen conform
Landschappelijke inpassing door:
Ir. Guido Paumen

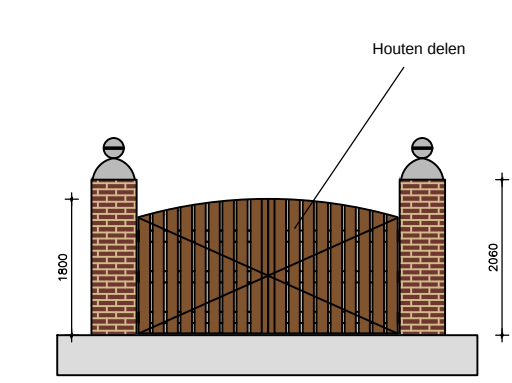

Vooraanzicht poort

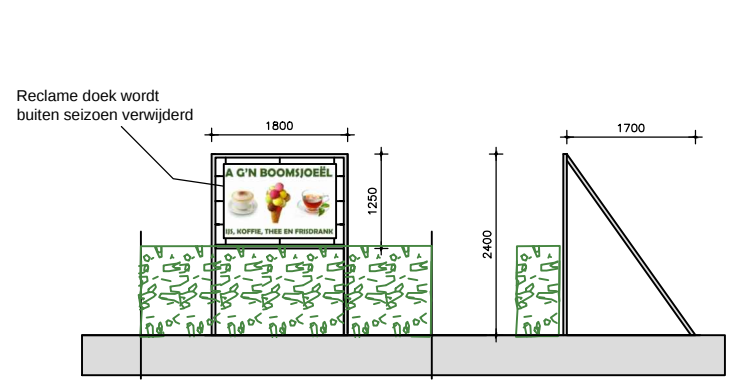

Vooraanzicht reclame Zij aanzicht reclame

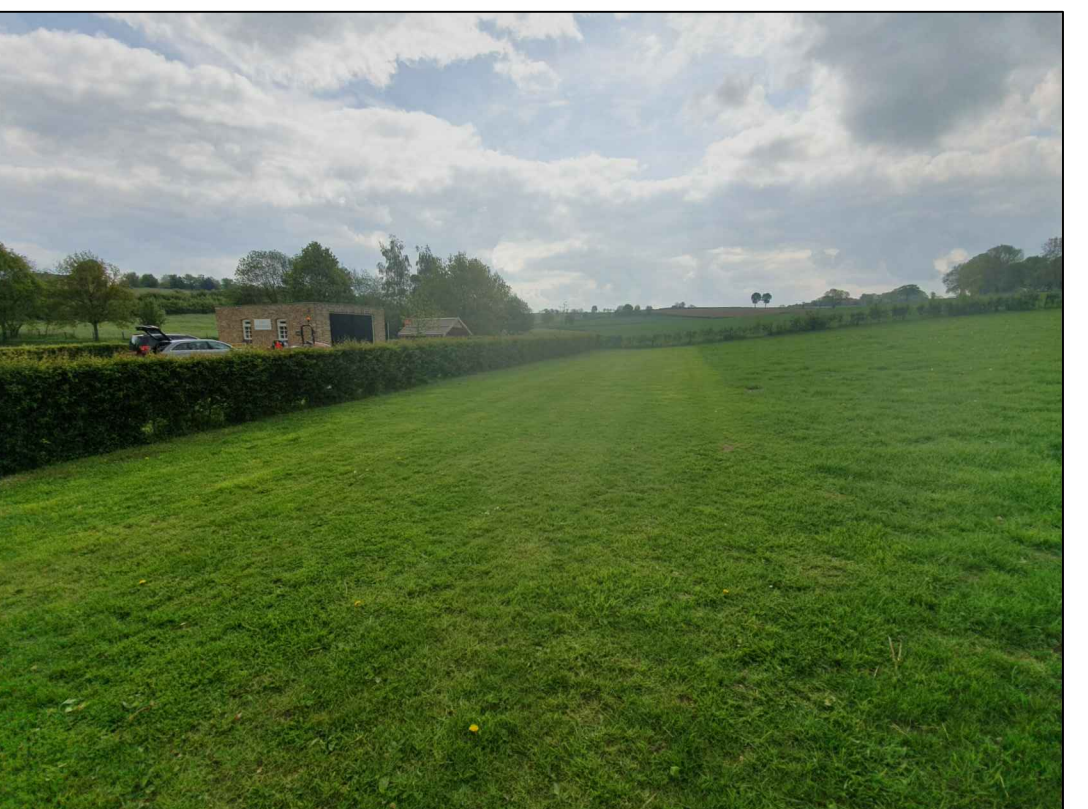

Gevels en Plattegrond
Bestaand - Nieuw

Blad: 001

Adres: Bovenstraat 38, Noorbeek

Opdrachtgever: Dhr. Kicken

Tekening: Plaatsen dak op bestaand gebouw

Aanvraag omgevingsvergunning

Schaal: 1:100 Formaat: A0

Geplaatst op: 13-05-2020 B C

Datum: 18-09-2019

S.O. Bouwadviesbureau
ing. S.M. (Stephan) Groven
Rijnweg 4
6271 AE Gulpken
T: 043 - 8018070
M: 06 - 50682211
E: info@bouwadvies.nl
W: www.bouwadvies.nl