




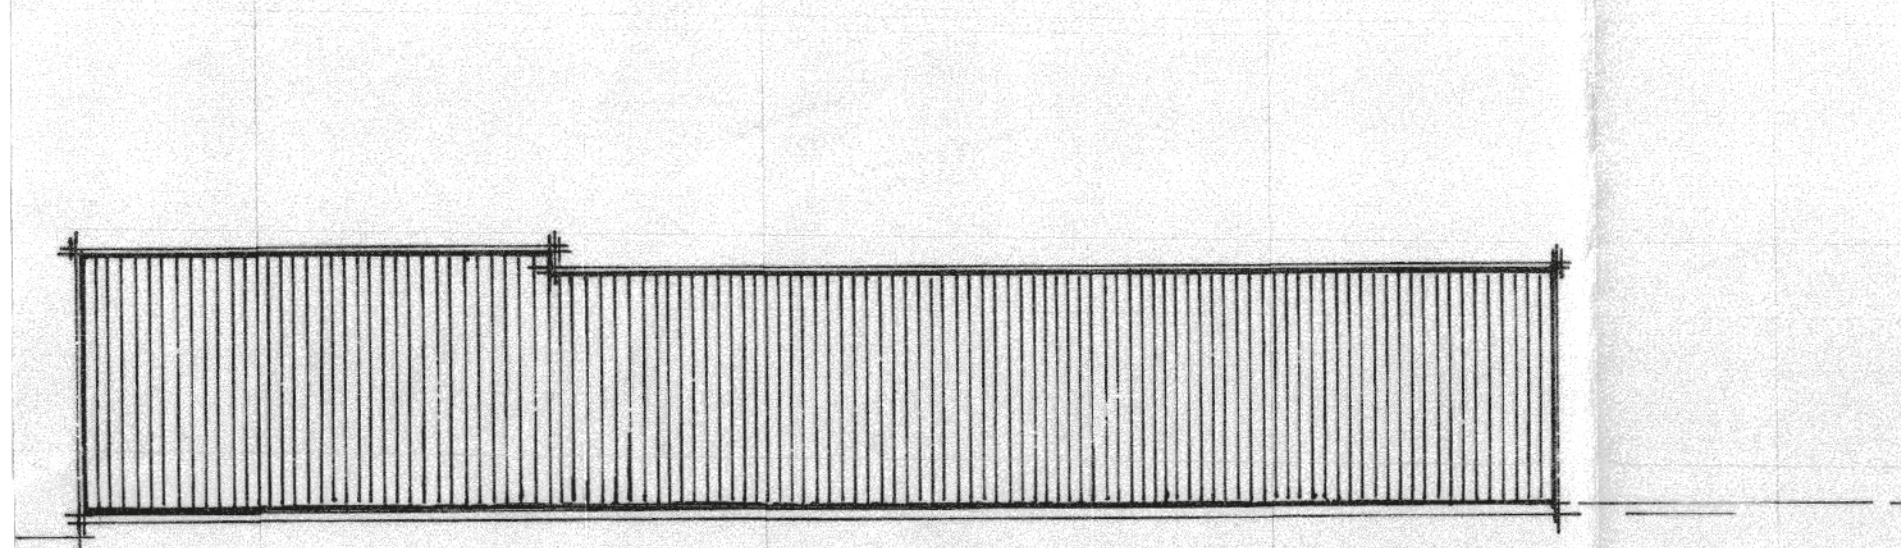


achter-gezicht

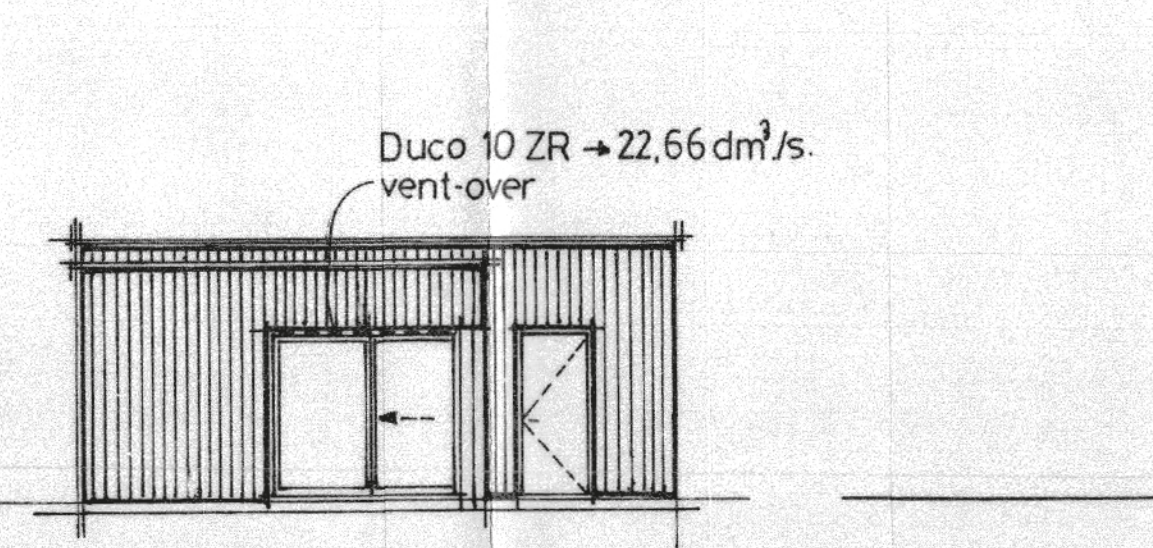


linker zij-gezicht

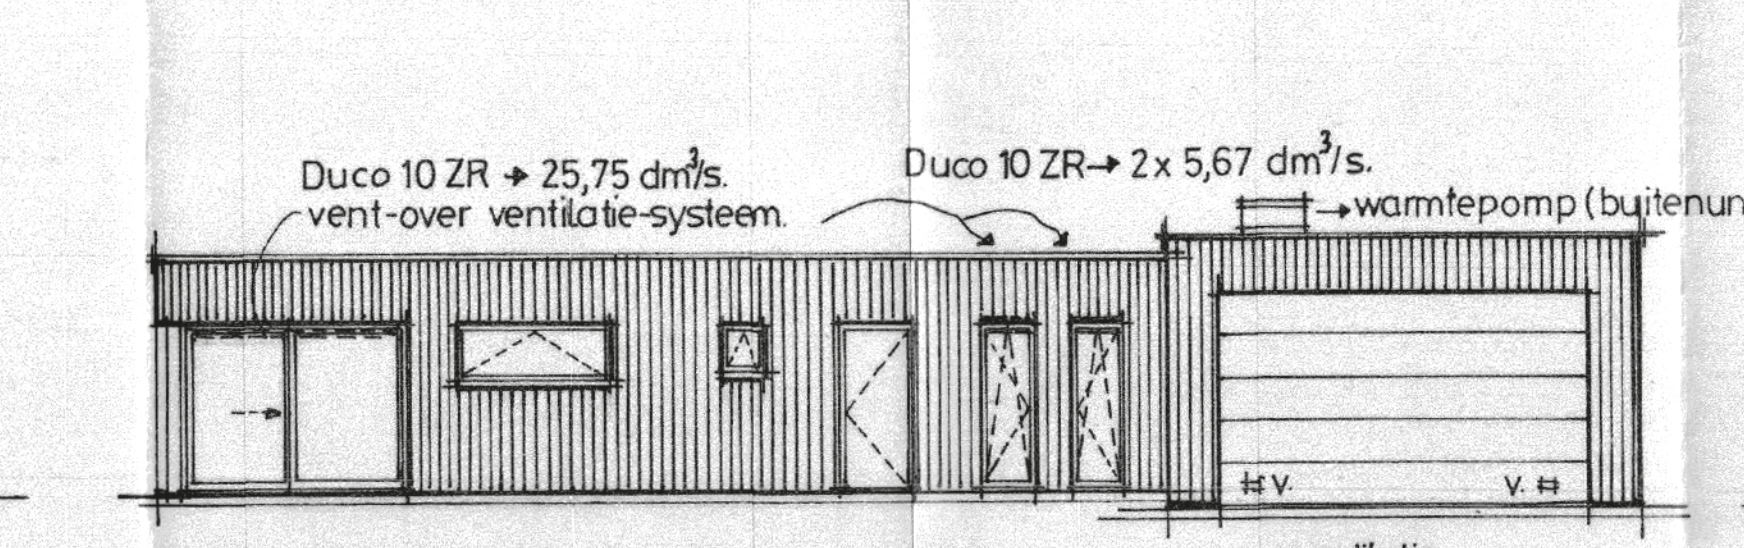


voor-gezicht

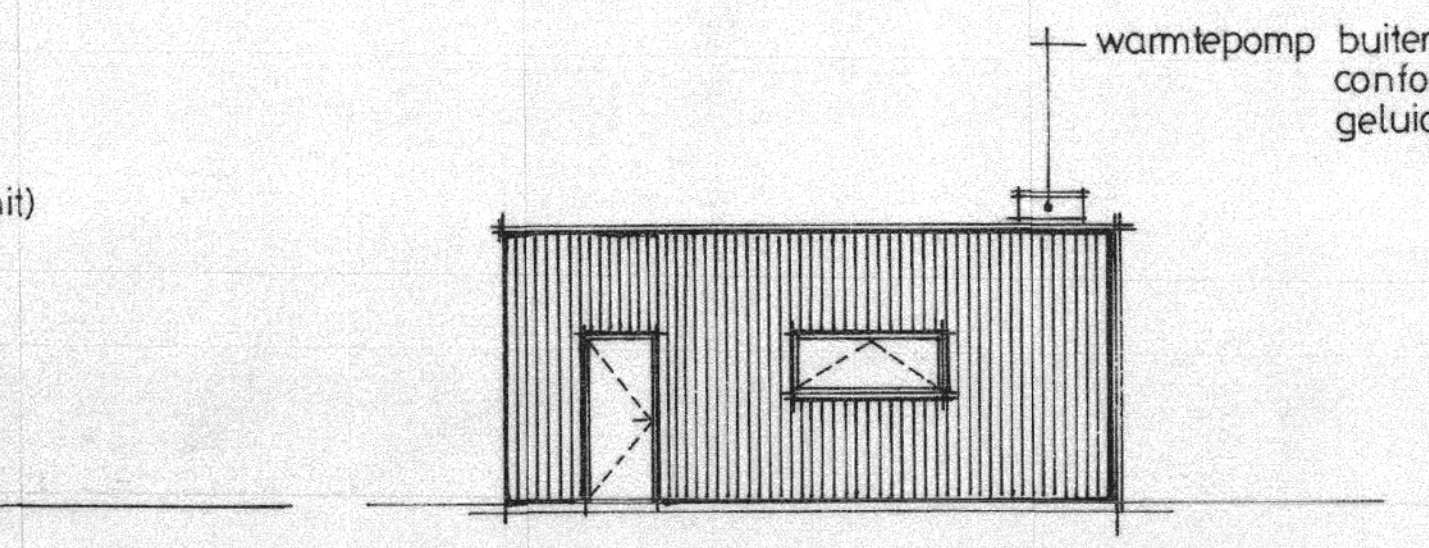

rechter zij-gezicht

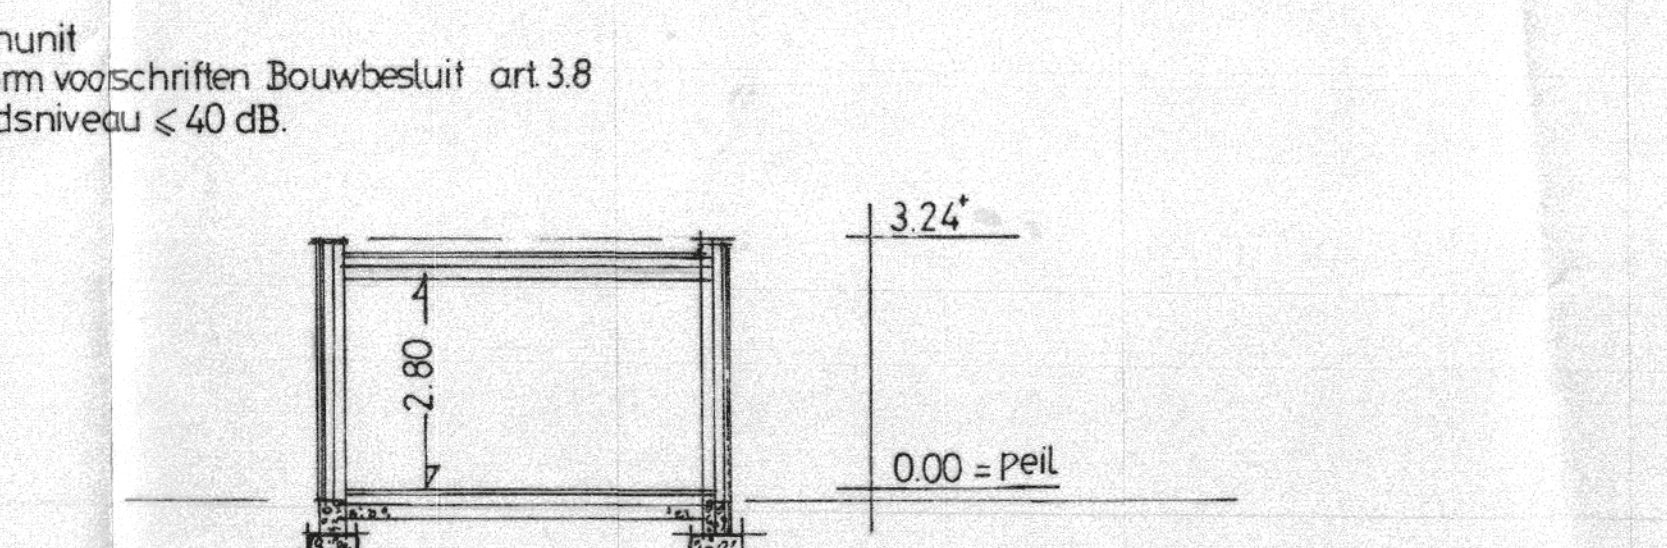

doorsnede A-A

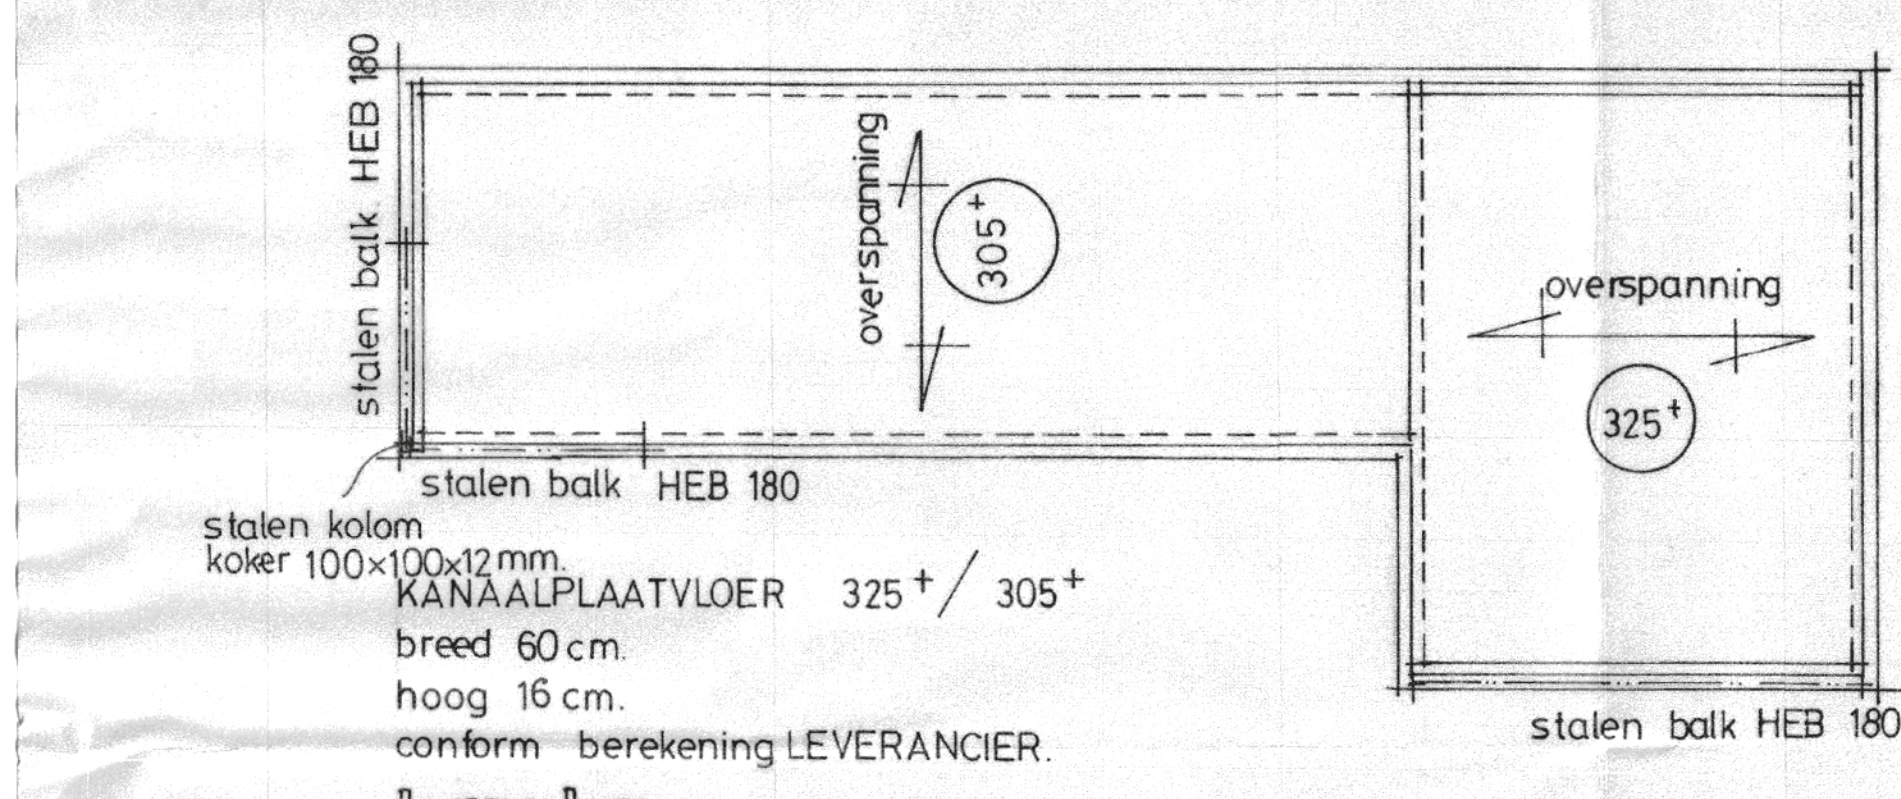

plattegrond

	wonen	slapen	totaal
gebruiksoppervlakte	43,74 m²	14,49 m²	58,23 m²
verblijfsgebied	27,07 m²	14,49 m²	41,56 m²

>55% van de gebruiksoppervlakte dus voldoet.

Muisdichte roosters: niet van toepassing: geen spouw en kruipruimte niet aanwezig.

Wering van vocht:

Badkamer en Toilet: -Vloer: vloertegels - keramisch, aanbrengen. conform NEN 2778 Wanden: wandtels - keramisch, aanbrengen.


Inbraakwerendheid:

Alle buitendeuren en ramen, voorzien van degelijk Hang- en Sluitwerk, conform NEN 5096 inbraakwerendheid -> weerstandsklasse 2.


Daglicht-toetreding:

10% van de vloeroppervlakte in m² van het verblijfsgebied, conform NEN 2057.


	verblijfsgebied	daglicht-toetreding	
wonen	27,06 m²	7,61 m²	-> voldoet
slapen	14,49 m²	1,78 m²	-> voldoet

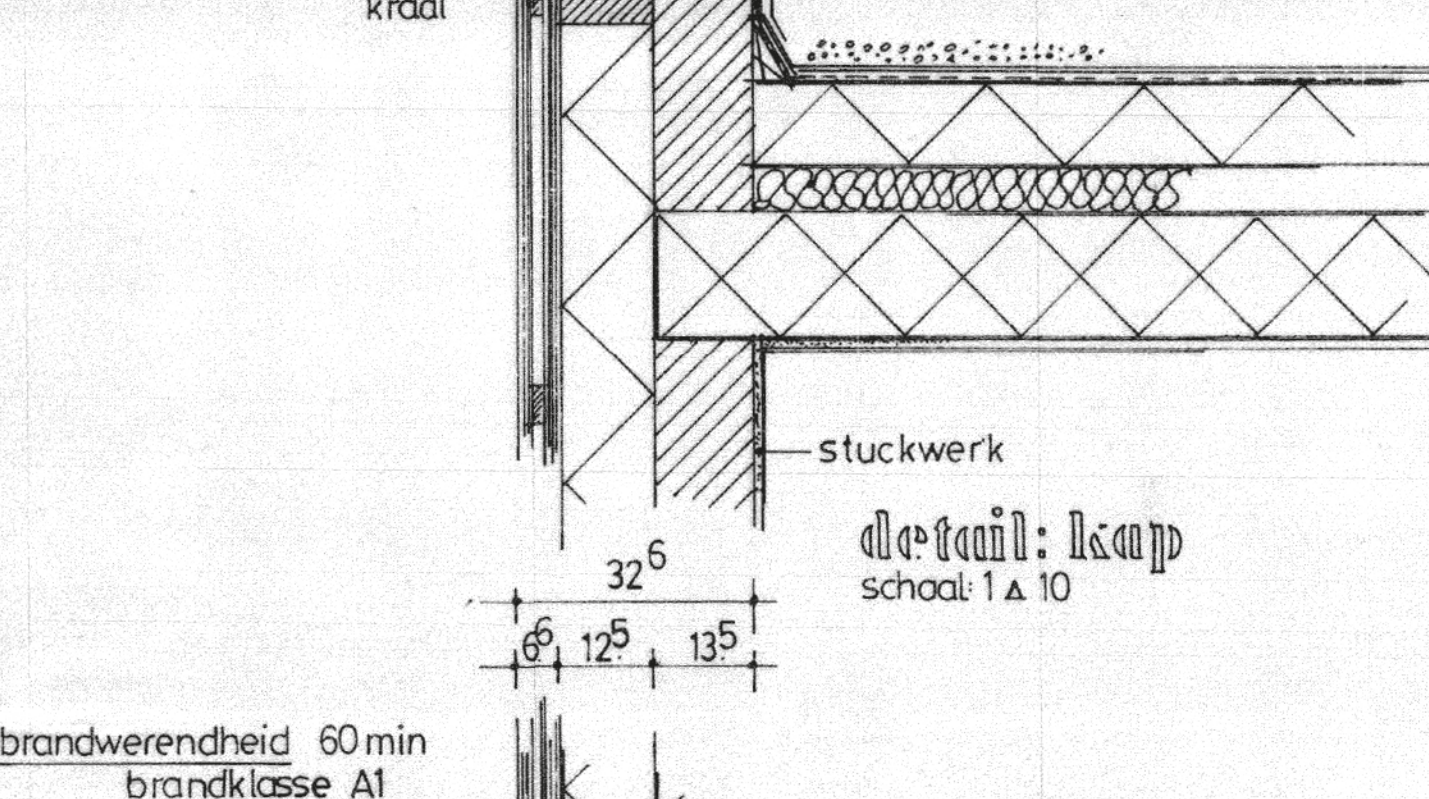


detail: raamp

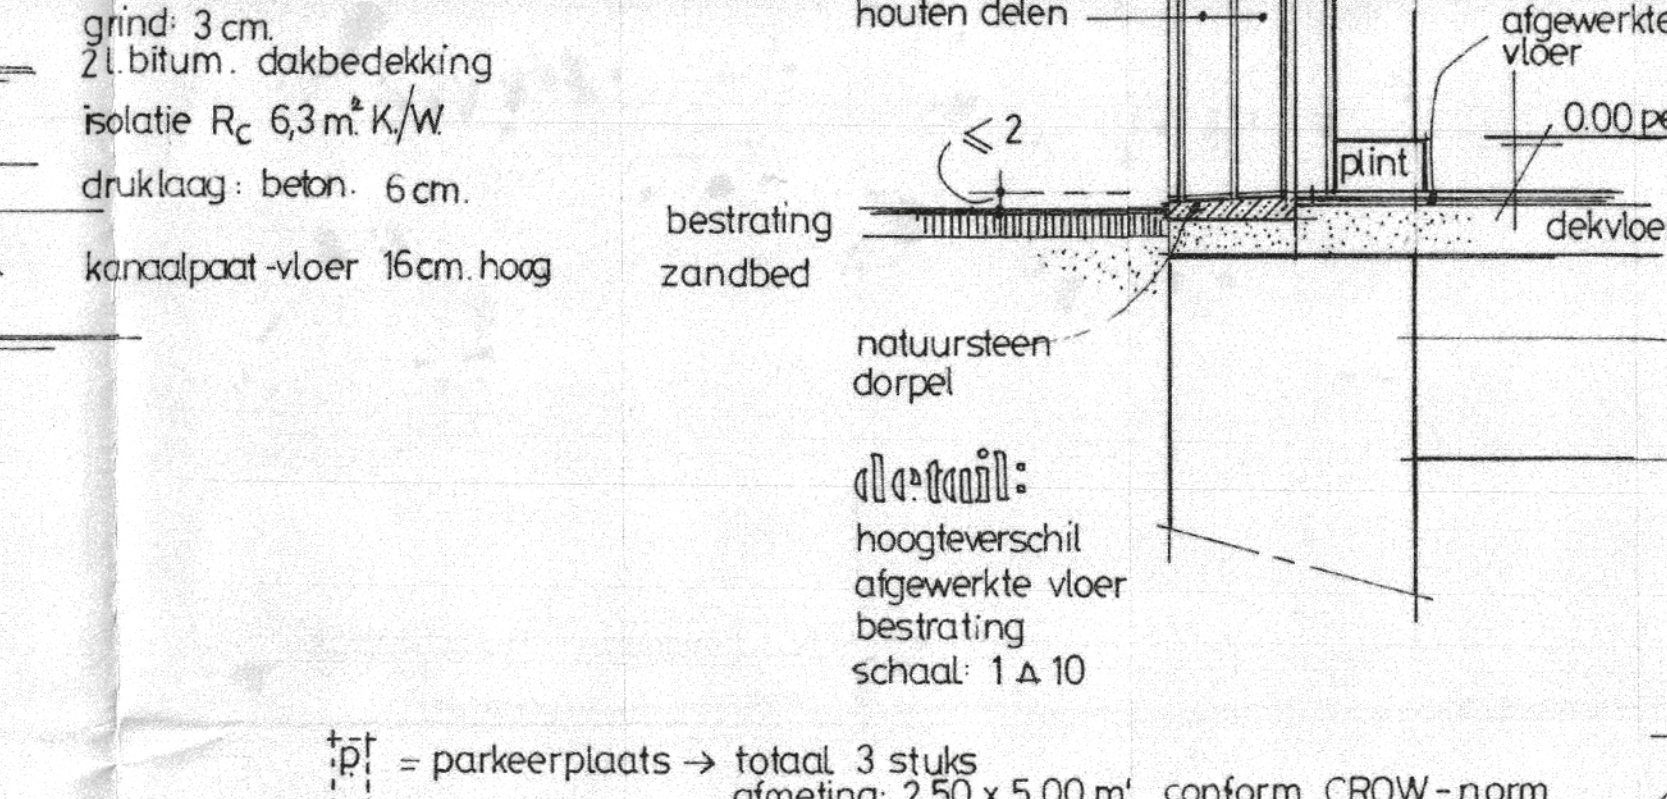


detail: vloer

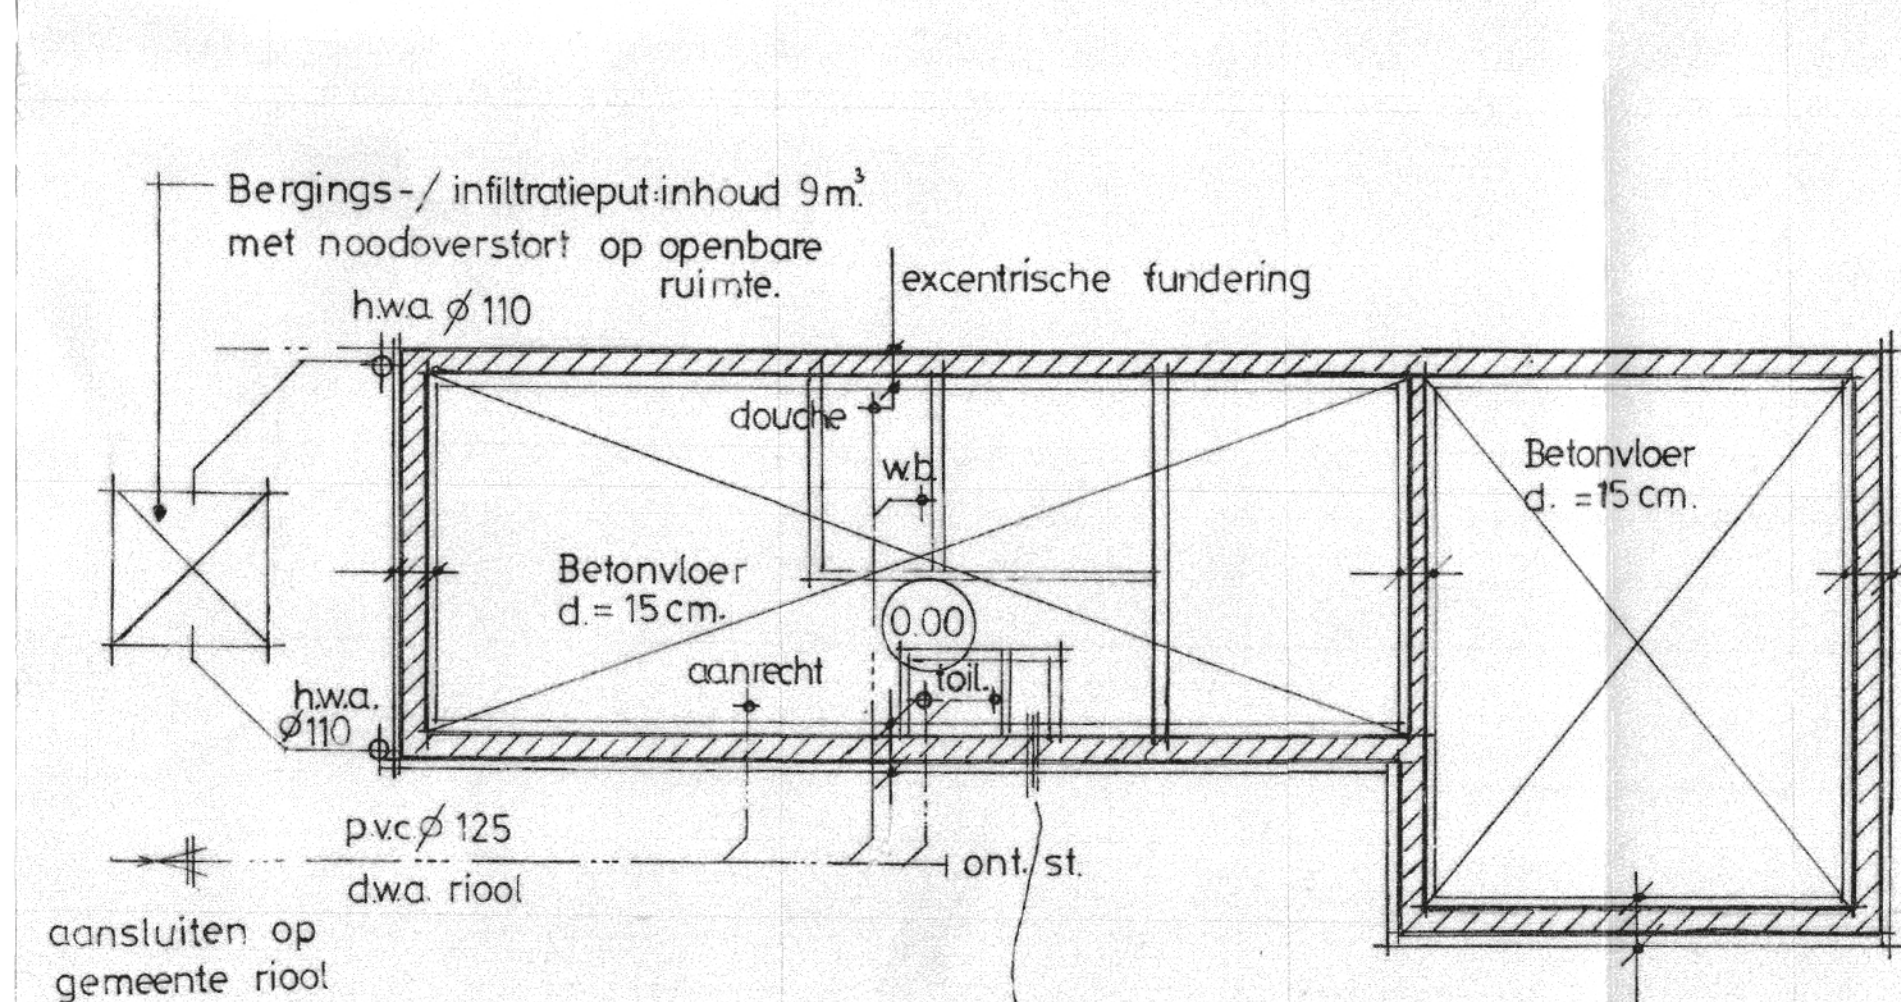


funderings- en rioleringsplan

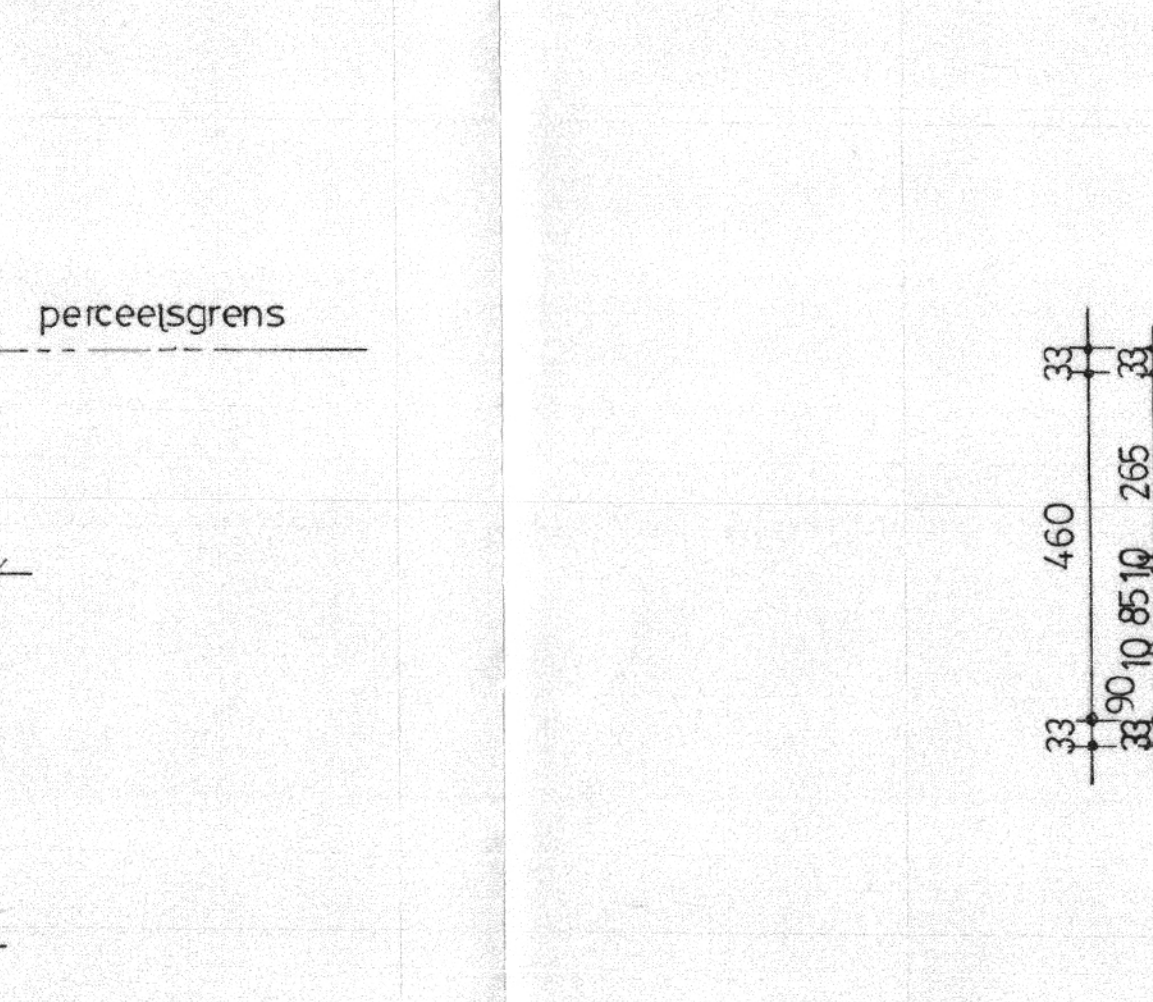


funderings- en rioleringsplan

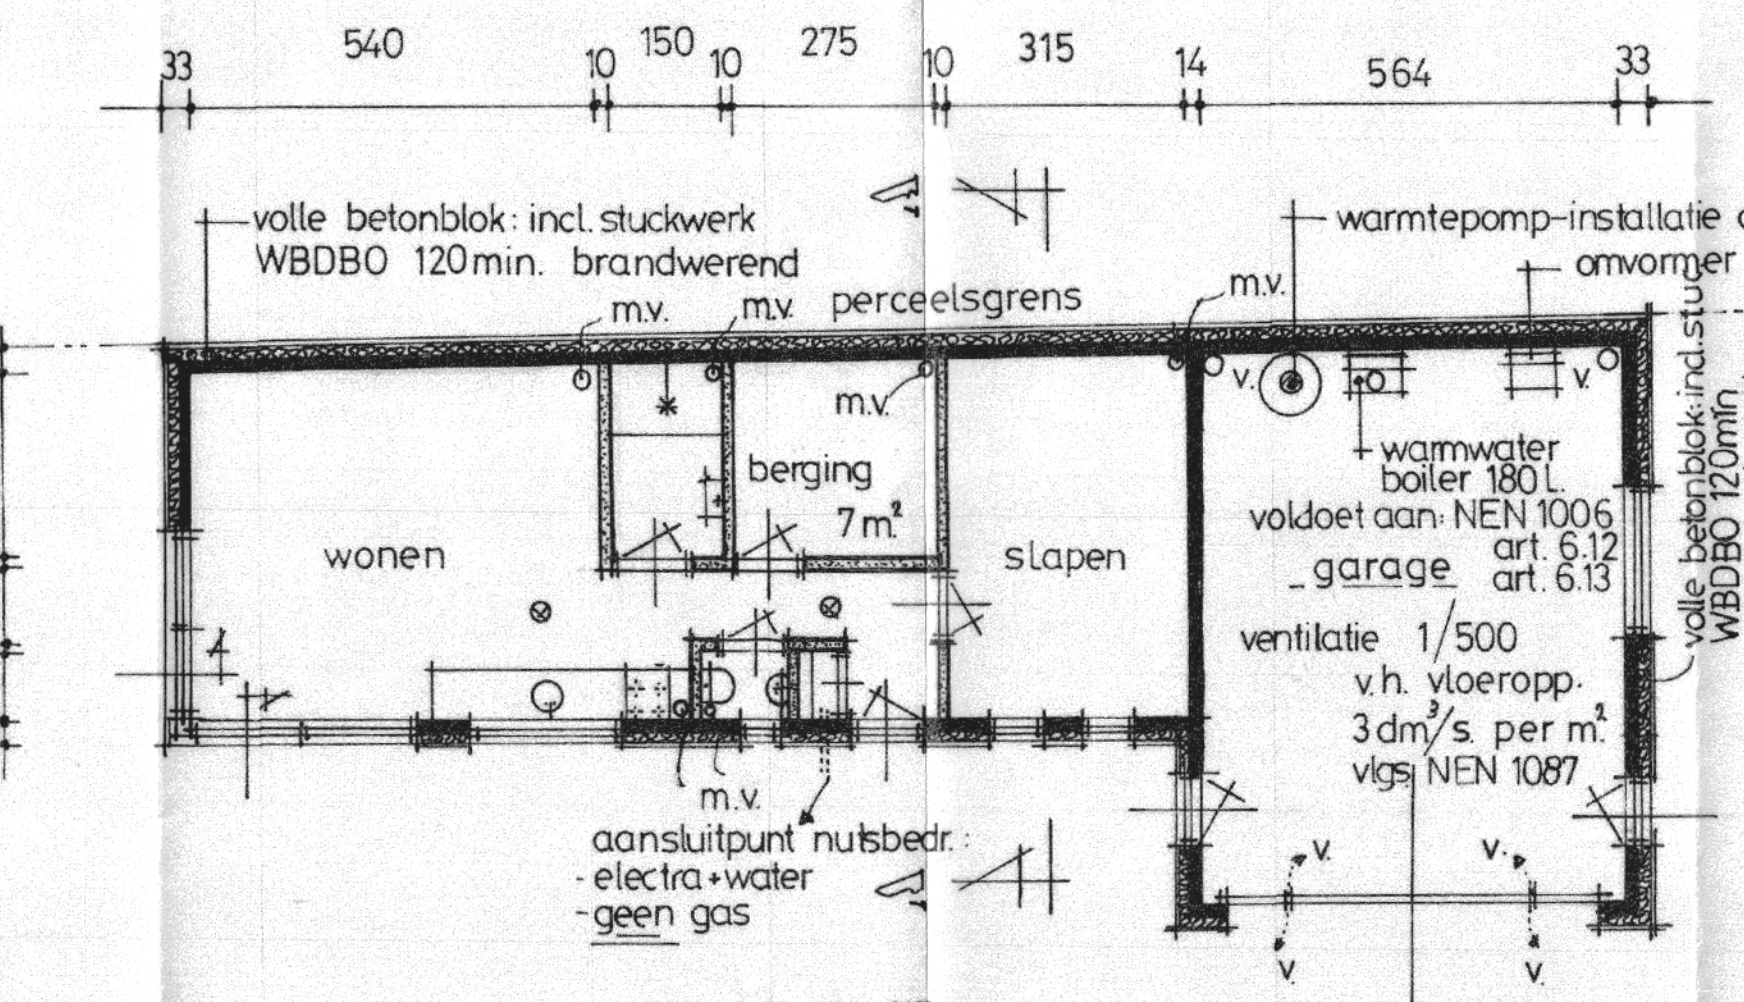

plattegrond

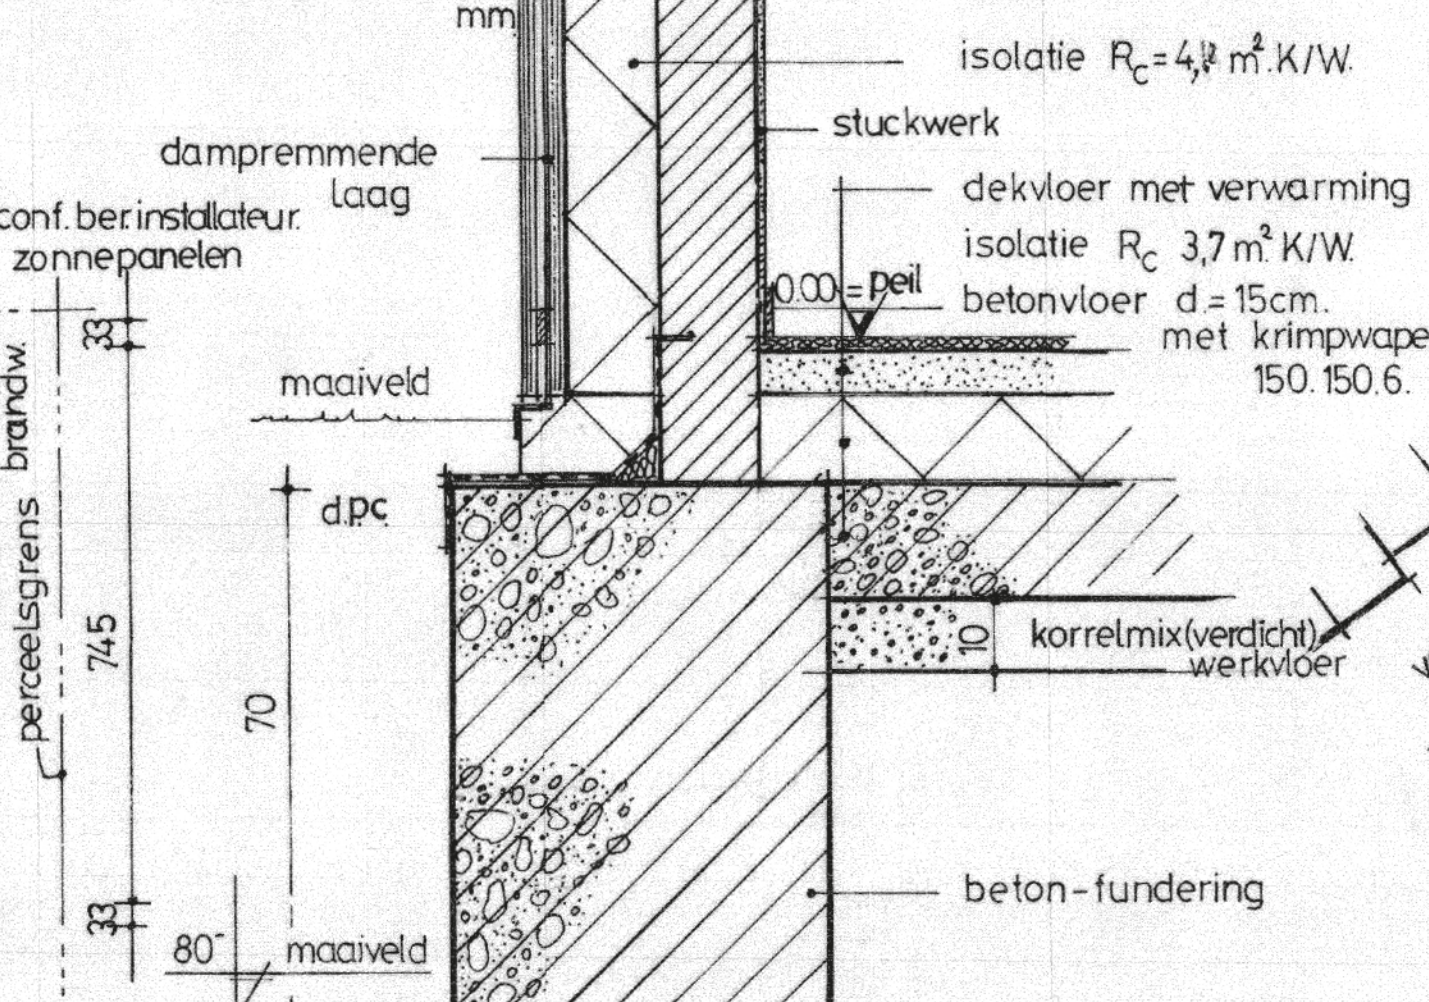

detail: fundering

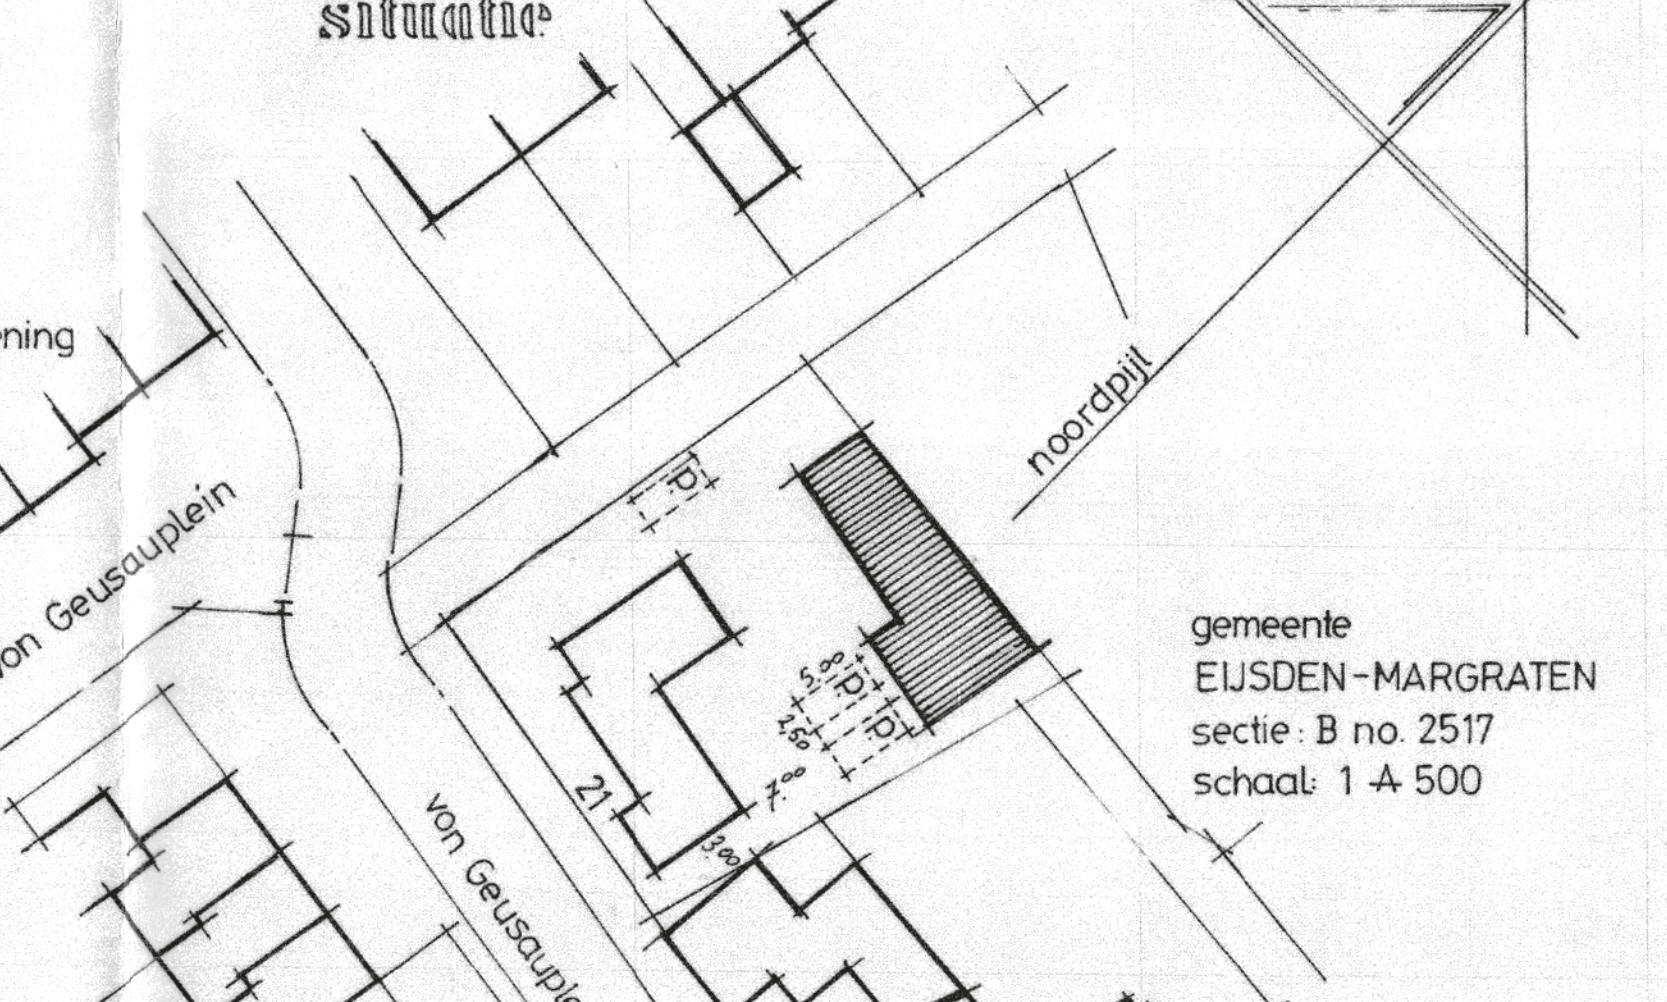

situatie

BETONCONSTRUCTIE conform berekening CONSTRUCTEUR.

FUNDEREN op vaste grondslag.

mv. = mechanische ventilatie

- Gevels: houten delen b=61mm.

- Kozijnen: kunststof kleur: zwart

- Riolering: - d.w.a. riool Ø 125: aansluiten op gemeente riool.

- r.w.a.: middels opvang- c.q. overloopput infiltreren in bodem.

⊗ = Rookmelder plaatsen conform NEN 2555 -> niet-ioniserende rookmelders aansluiten op het elektriciteitsnet.

brandwerendheid 60 min brandklasse A1 volgens NEN 13501-1 Bouwbesl. -> conform art. 2.68

houten delen b=61 mm

betonblok

isolatie $R_c = 4,8 \text{ m}^2 \text{ K/W}$

stuckwerk

dekplaat met verwarming

isolatie $R_c = 3,7 \text{ m}^2 \text{ K/W}$

betonvloer d=15cm. met krimpwapening 150.150.6.

korrelmix (verdicht) d=10 cm. werkplaat

beton-fundering

korrelmix (verdicht) d=10 cm. werkplaat

TOEPASSING:

- Vloer-isolatie: R_c -waarde $37 \text{ m}^2 \text{ K/W}$

- Wand-isolatie: R_c -waarde $47 \text{ m}^2 \text{ K/W}$

- Dak-isolatie: R_c -waarde $63 \text{ m}^2 \text{ K/W}$

- BEGLAZING: dubbel isolerend glas HR**

- volledig elektrische Warmtepomp: capaciteit conform berekening installateur

- Zonnepanelen: capaciteit en aantal conform berekening installateur.

aanvrager:

project:

levensloopbestemmings woning: huurwoning

Von Geusaplein 21

6245 GC Eijsden

februari 2022

augustus 2023.

schaal: 1:100