


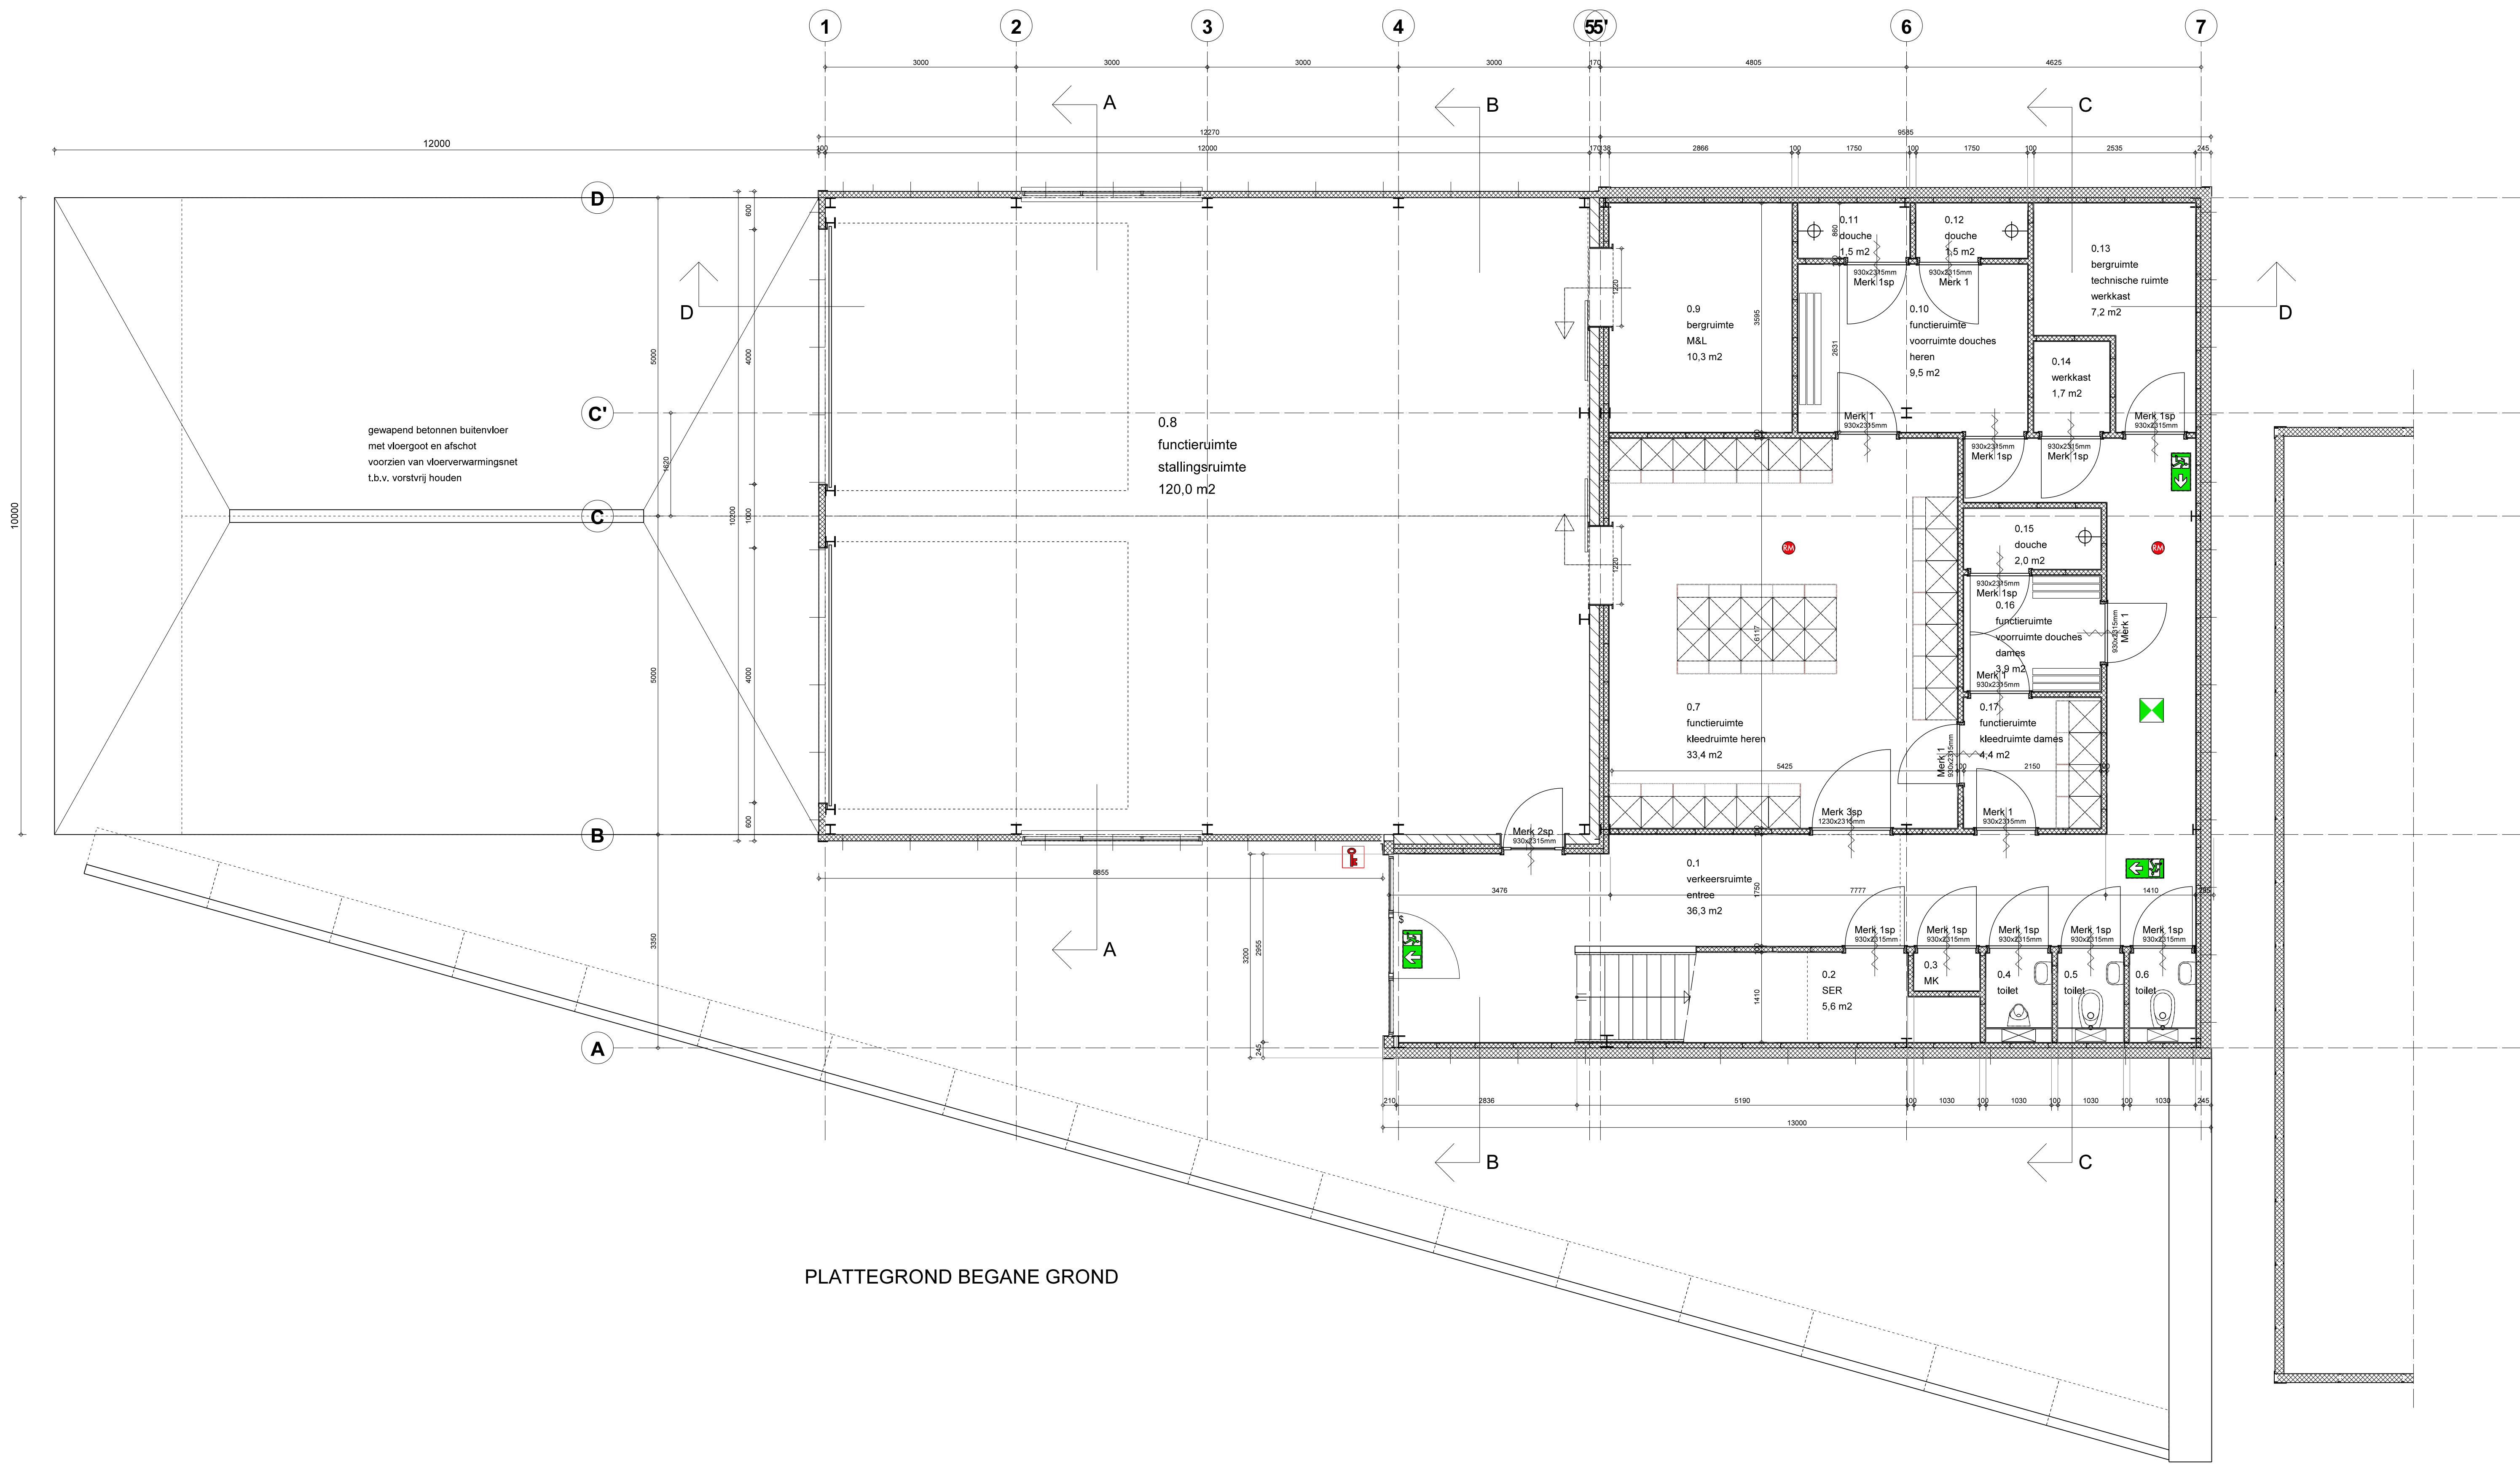

PLATTEGROND BEGANE GROND

AFWERKSTAAT:

ONDERDELEN:	MATERIALEN:	KLEUREN:
GEVELS	SANDWICH PANELEN	JUNIPER GREEN
	SANDWICH PANELEN	MERLIN GREY
	PREFAB BETON (PLINT)	NATUURL GRJS
KOZIJNEN	ALUMINIUM	GRJS
RAMEN	ALUMINIUM	GRJS
BUITENDEUREN	ALUMINIUM	GRJS
SECTIONALDEUREN	ALUMINIUM GLAS	GRJS
DAKFRAND	ALUMINIUM TRIM	KLEUR GEVELBEKLEDING
DAKBEDEKKING PLAT DAK	BITUMEN	ZWART

RENVOOI:

	buitengevels kleedruimte gedeelte Fak 1060WB 160mm Juniper Green		brandblusser
	buitengevels stallingruimten Fak 1060 WB 100mm Merlin Grey		sluutelkuis
	niet dragende binnenwand		noodverlichting
	opstelplaats speelbak		vluchwegaanduiding conform NEN 3011
	opstelplaats kooktoestel, friuuz en afzuigkap elektrisch		rookmelder
	opstelplaats koelriescombinatie		deur voorzien van knopcilinder
	opstelplaats vaatwasser		
	opstelplaats combimagnetron en koffiemachine		

- Thermische isolatiewaarden schillen volgens EPC-berekening Mabutec tv
- gebouw voorzien van een inbraakwerendheid volgens nen 5096 weerstandsklasse 2
- Belastingen en belastingcombinaties conform nen 6702
- De uiterste grenstoestand (fundamenteel) volgens nen 6702, hoofdstuk 5 de uiterste grenstoestand is afhankelijk van de veiligheidsklasse van het gebouw voor dit gebouw geldt veiligheidsklasse 2
- Ventilatie volgens ventilatieberekeningen
- Stalling voor fietsen buiten, op eigen terrein
- In gehele scheidingconstructie geen openingen groter dan 0,01m (uitz. installaties etc.)
- Opslag afvalstoffen in Mico's
- alle sanitaire ruimten voorzien van wand- en vloertegelwerk:
 - tegels en voegwerk waterafstotend, wandtegels over de volle hoogte
- Elektra installatie conform NEN 1010
- Drivewaterinstallatie conform NEN 1006
- Be- en ontluchting en inrichting meterkast volgens eis nutsbedrijven
- Alle binnendeurzijden naar verblifruimten en sanitaire ruimten hebben een dagmaat van minimaal 850x2300mm.
- Pail is bovendien afgewerkte begane grondvloer.
- Het gebouw dient te worden voorzien van een brandmeldinstallatie met ruimtebewaking conform NEN 2535
- derhalve een ontruimingsinstallatie type B conform NEN 2075 aanbrengen

RUIMTENUMMER	RUIMTEBENAMING	GEBRUIKSFUNCTIE
VOLGENS BOUWBESLUIT		
0.1 ENTREE	VERKEERSRUIMTE	GEMEENSCHAPPELIJKE FUNCTIE
0.2 SER RUIMTE	ONBENOEMDE RUIMTE	GEMEENSCHAPPELIJKE FUNCTIE
0.3 METERKAST	METERRUIMTE	GEMEENSCHAPPELIJKE FUNCTIE
0.4 TOILET	TOILETRUIMTE	GEMEENSCHAPPELIJKE FUNCTIE
0.5 TOILET	TOILETRUIMTE	GEMEENSCHAPPELIJKE FUNCTIE
0.6 TOILET	TOILETRUIMTE	GEMEENSCHAPPELIJKE FUNCTIE
0.7 KLEEDRUIMTE HEREN	FUNCTIERUIMTE	LICHTE INDUSTRIEFUNCTIE
0.8 STALLINGSRUIMTE	FUNCTIERUIMTE	LICHTE INDUSTRIEFUNCTIE
0.9 BERGRUIMTE MSL	ONBENOEMDE RUIMTE	LICHTE INDUSTRIEFUNCTIE
0.10 VOORRUIMTE HEREN	VERKEERSRUIMTE	LICHTE INDUSTRIEFUNCTIE
0.11 DOUCHE	SANITARE RUIMTE	LICHTE INDUSTRIEFUNCTIE
0.12 DOUCHE	SANITARE RUIMTE	LICHTE INDUSTRIEFUNCTIE
0.13 BERG./TECHN. RUIMTE	TECHNISCHE RUIMTE	GEMEENSCHAPPELIJKE FUNCTIE
0.14 WERKKAST	ONBENOEMDE RUIMTE	GEMEENSCHAPPELIJKE FUNCTIE
0.15 DOUCHE	SANITARE RUIMTE	LICHTE INDUSTRIEFUNCTIE
0.16 VOORRUIMTE DAMES	VERKEERSRUIMTE	LICHTE INDUSTRIEFUNCTIE
0.17 KLEEDRUIMTE DAMES	FUNCTIERUIMTE	LICHTE INDUSTRIEFUNCTIE
1.1 ONTSPANNINGS-INSTRUCTIERUIMTE	VERBLIJFSRUIMTE	BUEENKOMSTFUNCTIE
1.2 KANTOOR POSTCOMMANDANT	VERBLIJFSRUIMTE	KANTOORFUNCTIE
1.3 KEUKEN	VERBLIJFSRUIMTE	BUEENKOMSTFUNCTIE
1.4 OPSLAG KEUKEN	ONBENOEMDE RUIMTE	BUEENKOMSTFUNCTIE

AFMETINGEN TRAP EN BALUSTRADE:

- de trap van begane grond naar 1e verdieping:
 - dichte trap met opbrede 17 X 188mm, aantrede 220mm, vel 40mm, breedte 1400mm
 - aan beide zijden voorzien van leuning, bovenkant leuning op 850+ voorwaart trede
 - langs open zijde voorzien van balustrade (dichte wand) bovenzijde op 1000+ voorwaart trede
- de balustrade langs het trappgat en vide op de 1e verdieping:
 - dichte wand met een hoogte van 1000mm+vloer daarboven glazen puien

MATEN IN HET WERK TE CONTROLEREN!

Nieuw te bouwen brandweerpost
Nigtevecht

Projectnummer: 1886	Schaal: 1:50
Formaat: A1	Gemaakt: PwE
Datum: 11.02.2020	Geplaatst: H 17.11.2020
02-H	