


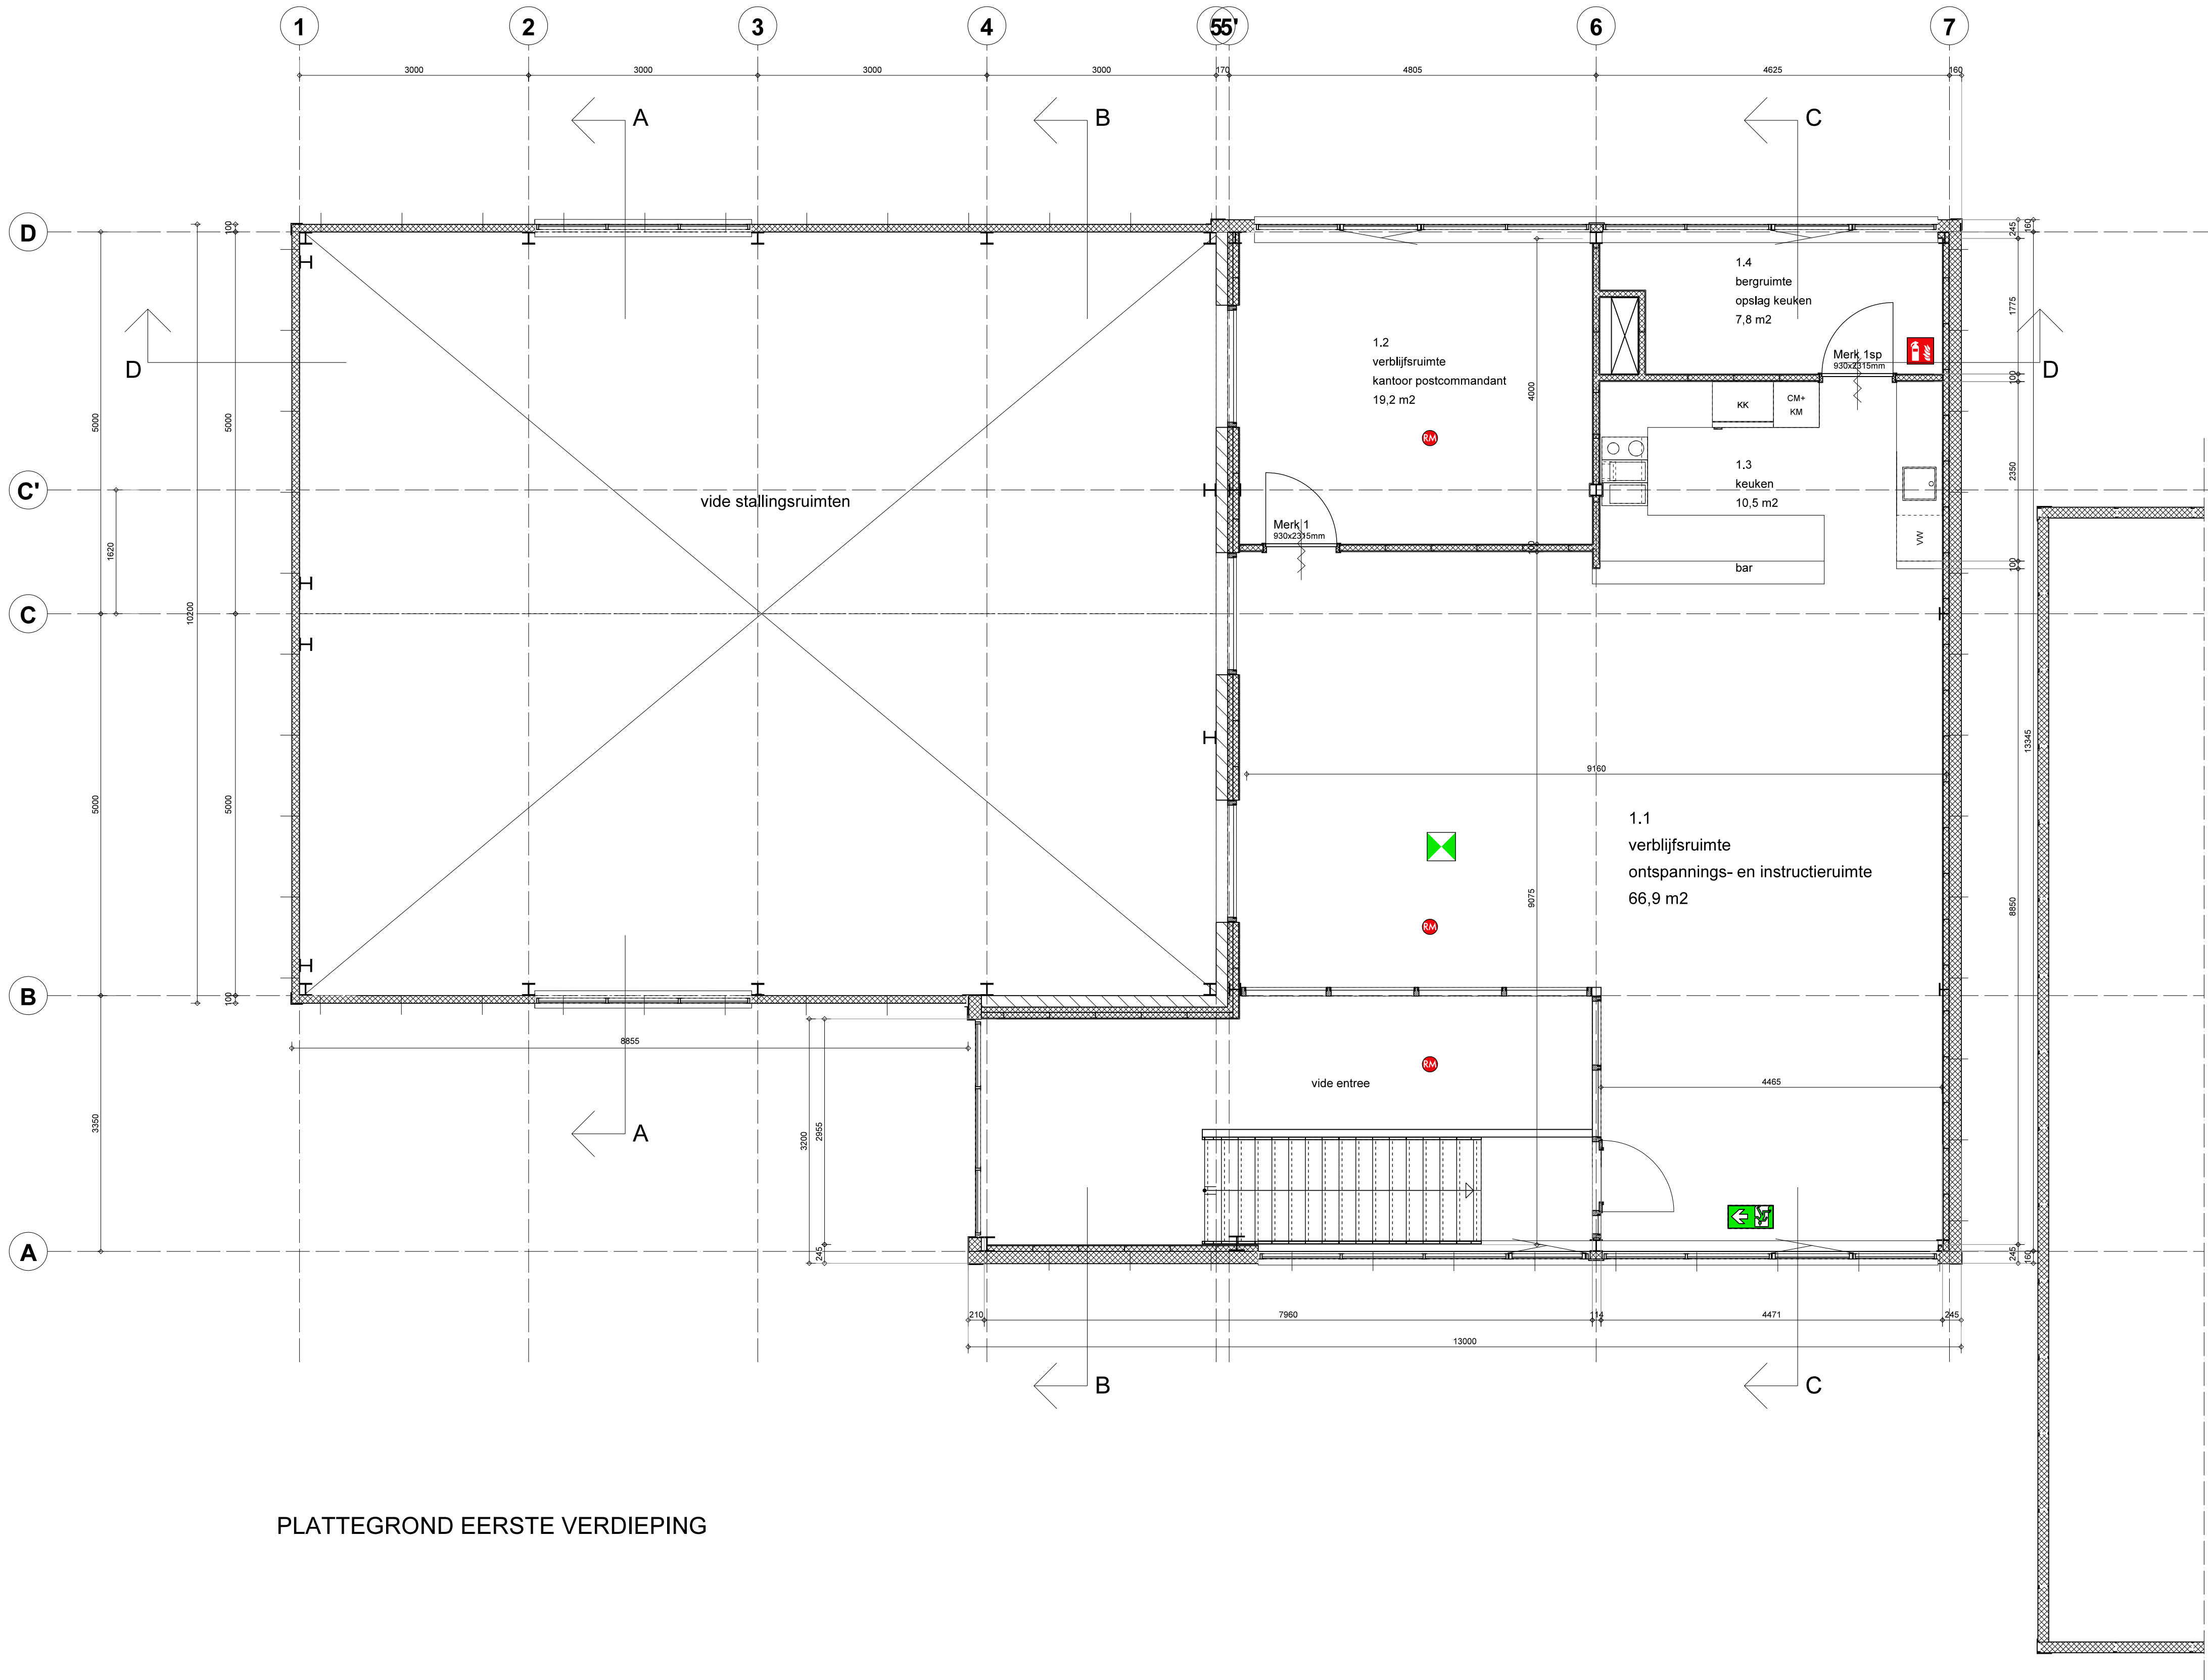

PLATTEGROND EERSTE VERDIEPING

AFWERKSTAAT:

ONDERDELEN: GEVELS	MATERIALEN: SANDWICH PANELEN SANDWICH PANELEN PREFAB BETON (PLINT) ALUMINIUM ALUMINIUM ALUMINIUM ALUMINIUM/ GLAS ALUMINIUM TRIM BITUMEN	KLEUREN: JUNIPER GREEN MERLIN GREY NATUREL GRIJS GRIJS GRIJS GRIJS GRIJS KLEUR GEVELBEKLEDING ZWART
KOZIJNEN RAMEN BUITENDEUREN SECTIONALDEUREN DAKRAND DAKBEDEKKING PLAT DAK		

RENNOOI:

	buitengevels kleedruimte gedeelte Falk 1060WB 160mm Juniper Green		brandblusser
	buitengevels stallingsruimten Falk 1060 WB 100mm Merlin Grey		sleutelkuis
	niet dragende binnenwand		noodverlichting
	opstelplaats spoelbak		vluchtwegaanduiding conform NEN 3011
	opstelplaats kooktoestel, frituur en afzuigkap elektrisch		rookmelder
	opstelplaats koelvriescombinatie		deur voorzien van knopcilinder
	opstelplaats vaatwasser		
	opstelplaats combimagnetron en koffiemachine		

- Thermische isolatiewaarden schillen volgens EPC-berekening Mabutec bv
- gebouw voorzien van een inbraakwerendheid volgens nen 5096 weerstandsklasse 2
- Belastingen en belastingcombinaties conform nen 6702
- De uiterste grenstoestand (fundamenteel) volgens nen 6702, hoofdstuk 5 de uiterste grenstoestand is afhankelijk van de veiligheidsklasse van het gebouw voor dit gebouw geldt veiligheidsklasse 2
- Ventilatie volgens ventilatieberekeningen
- Stalling voor fietsen buiten, op eigen terrein
- In gehele scheidingsconstructie geen openingen groter dan 0,01m (uitz. installaties etc.)
- Opslag afvalstoffen in klinko's
- alle sanitaire ruimten voorzien van wand- en vloertegelwerk:
- tegels en voegwerk waterafstotend, wandtegeltwerk over de volle hoogte
- Elektra installatie conform NEN 1010
- Drinkwaterinstallatie conform NEN 1006
- Be- en ontlichting en inrichting meterkast volgens eis nutsbedrijven
- Alle binnendeurzijden naar verblijfsruimten en sanitaire ruimten hebben een dagmaat van minimaal 850x2300mm,
- Peil is bovenzijde afgewerkte begane grondvloer.
- Het gebouw dient te worden voorzien van een brandmeldinstallatie met ruimtebewaking conform NEN 2535
- derhalve een ontruimingsinstallatie type B conform NEN 2575 aanbrengen

RUIMTENUMMER	RUIMTEBENAMING	GEBRUIKSFUNCTIE
VOLGENS BOUWBESLUIT		
0.1 ENTREE	VERKEERSRUIMTE	GEMEENSCHAPPELIJKE FUNCTIE
0.2 SER RUIMTE	ONBENOEMDE RUIMTE	GEMEENSCHAPPELIJKE FUNCTIE
0.3 METERKAST	METERRUIMTE	GEMEENSCHAPPELIJKE FUNCTIE
0.4 TOILET	TOILETRUIMTE	GEMEENSCHAPPELIJKE FUNCTIE
0.5 TOILET	TOILETRUIMTE	GEMEENSCHAPPELIJKE FUNCTIE
0.6 TOILET	TOILETRUIMTE	GEMEENSCHAPPELIJKE FUNCTIE
0.7 KLEEDRUIMTE HEREN	FUNCTIERUIMTE	LICHTE INDUSTRIEFUNCTIE
0.8 STALLINGSRUIMTE	FUNCTIERUIMTE	LICHTE INDUSTRIEFUNCTIE
0.9 BERGRUIMTE M&L	ONBENOEMDE RUIMTE	LICHTE INDUSTRIEFUNCTIE
0.10 VOORRUIMTE HEREN	VERKEERSRUIMTE	LICHTE INDUSTRIEFUNCTIE
0.11 DOUCHE	SANITAIRE RUIMTE	LICHTE INDUSTRIEFUNCTIE
0.12 DOUCHE	SANITAIRE RUIMTE	LICHTE INDUSTRIEFUNCTIE
0.13 BERG./TECHN.RUIMTE	TECHNISCHE RUIMTE	GEMEENSCHAPPELIJKE FUNCTIE
0.14 WERKKAST	ONBENOEMDE RUIMTE	GEMEENSCHAPPELIJKE FUNCTIE
0.15 DOUCHE	SANITAIRE RUIMTE	LICHTE INDUSTRIEFUNCTIE
0.16 VOORRUIMTE DAMES	VERKEERSRUIMTE	LICHTE INDUSTRIEFUNCTIE
0.17 KLEEDRUIMTE DAMES	FUNCTIERUIMTE	LICHTE INDUSTRIEFUNCTIE
1.1 ONTSPANNINGS-INSTRUCTIERUIMTE	VERBLIJFSRUIMTE	BIJENKOMSTFUNCTIE
1.2 KANTOOR POSTCOMMANDANT	VERBLIJFSRUIMTE	KANTOORFUNCTIE
1.3 KEUKEN	VERBLIJFSRUIMTE	BIJENKOMSTFUNCTIE
1.4 OPSLAG KEUKEN	ONBENOEMDE RUIMTE	BIJENKOMSTFUNCTIE

AFMETINGEN TRAP EN BALUSTRADE:

- de trap van begane grond naar 1e verdieping:
dichte trap met optrede 17 X 188mm, aantrede 220mm, wel 40mm, breedte 1400mm
aan beide zijden voorzien van leuning, bovenkant leuning op 850+ voorkant trede
langs open zijde voorzien van balustrade (dichte wand) bovenzijde op 1000+ voorkant trede
- de balustrade langs het trapgat en vide op de 1e verdieping:
dichte wand met een hoogte van 1000mm+vloer daarboven glazen puien

MATEN IN HET WERK TE CONTROLEREN!

Omschrijving Nieuw te bouwen brandweerpost Nigtevecht		
Ondersnede: Plattegrond eerste verdieping 1:50		Projectnummer: 1886 Schaal: 1:50 Formaat: A1 Getekend: PVE Datum: 11.02.2020 Gewijzigd: F: 17.11.2020
Architect: PAUL ARCHITECTUUR Heemstedseweg 30, 3992 LS Houten www.paularchitectuur.nl t: 06 53 17 88 07 m: info@paularchitectuur.nl		Opdrachtgever: Gemeente Stichtse Vecht dhr. J. de Boer Postbus 1212, 3600 BE Maarssen BLAD: 03-F