




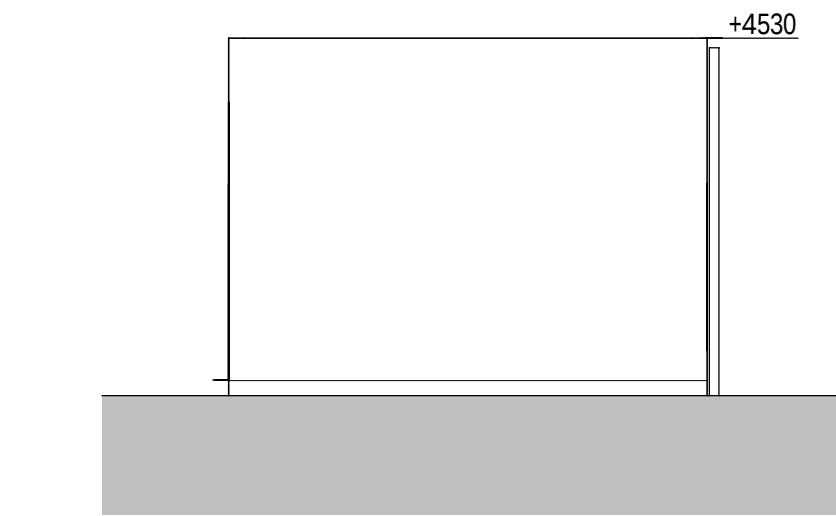


Noordaanzicht
schaal : 1 : 100

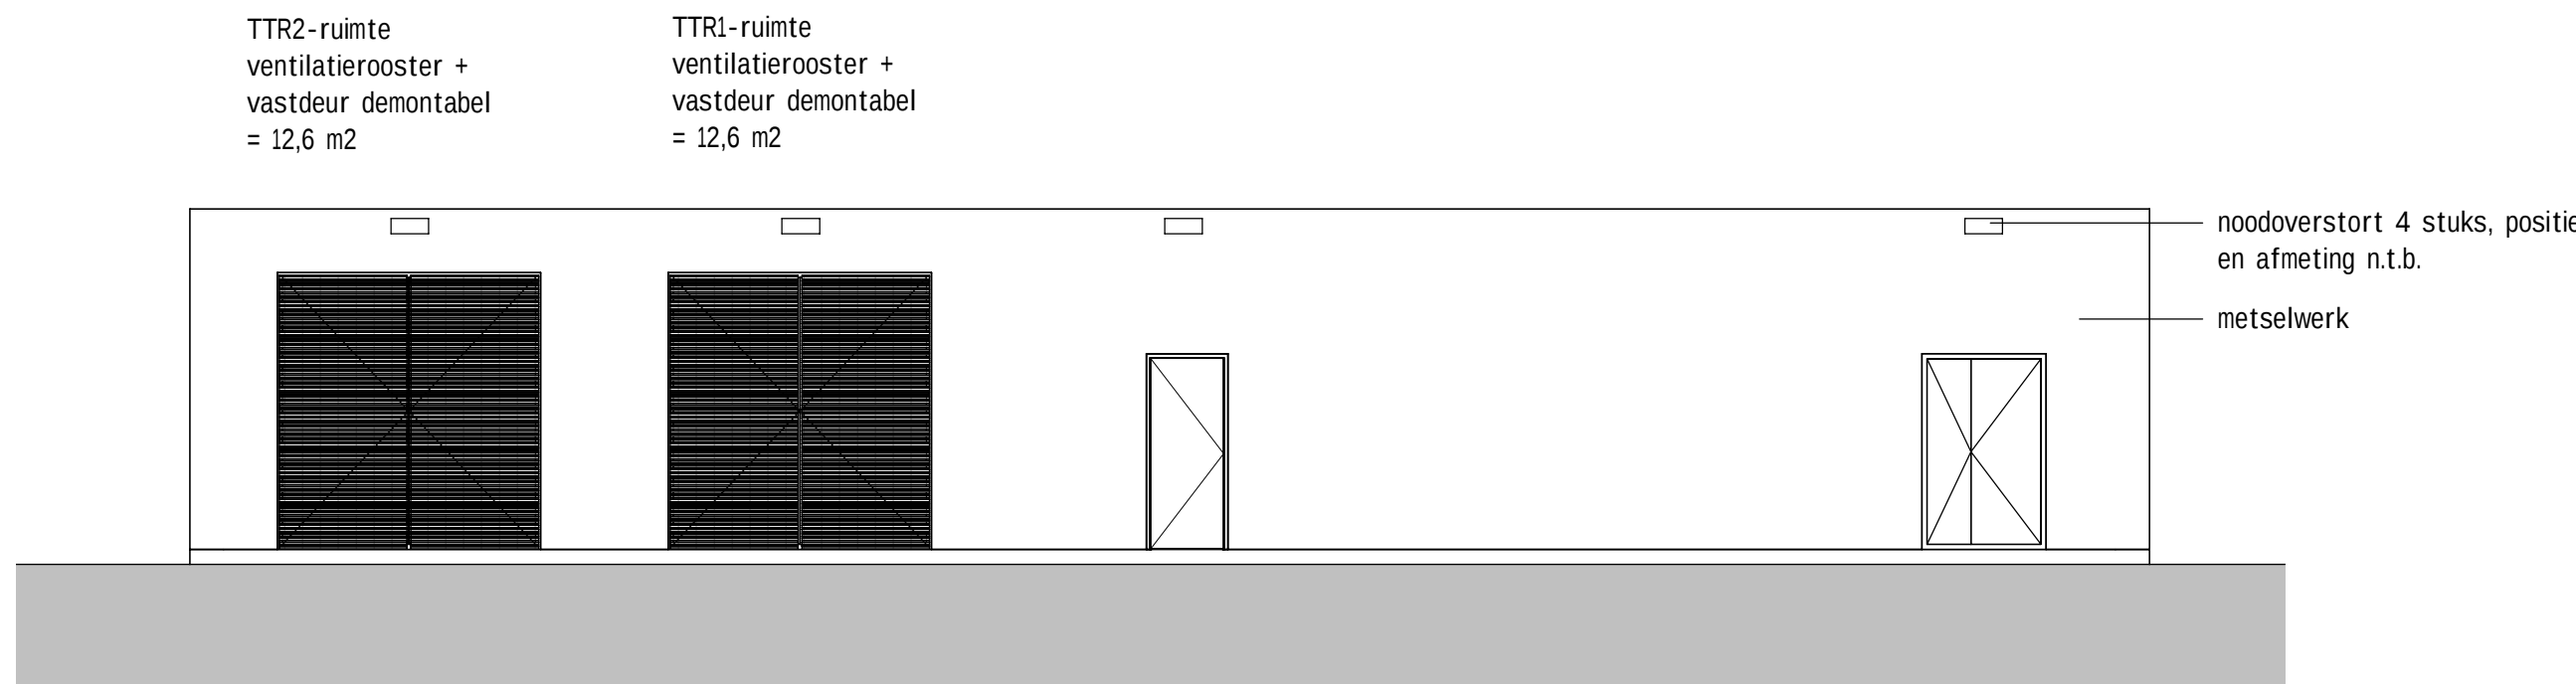



Oostaanzicht
schaal : 1 : 100

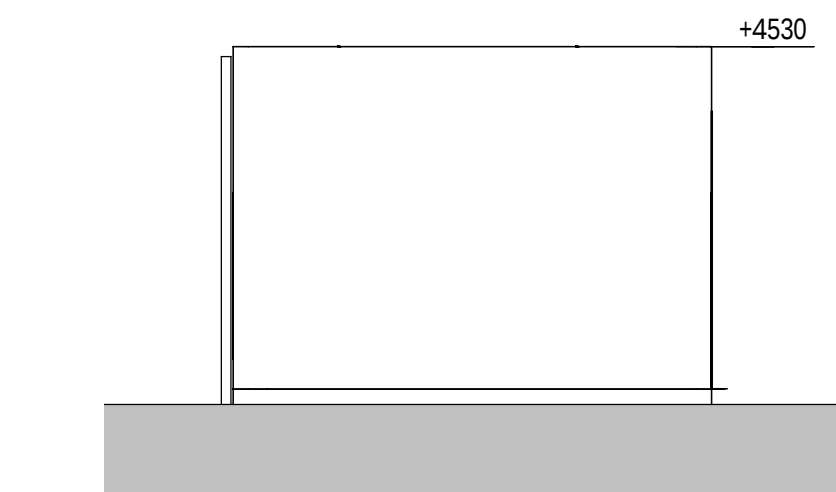


Zuidaanzicht
schaal : 1 : 100

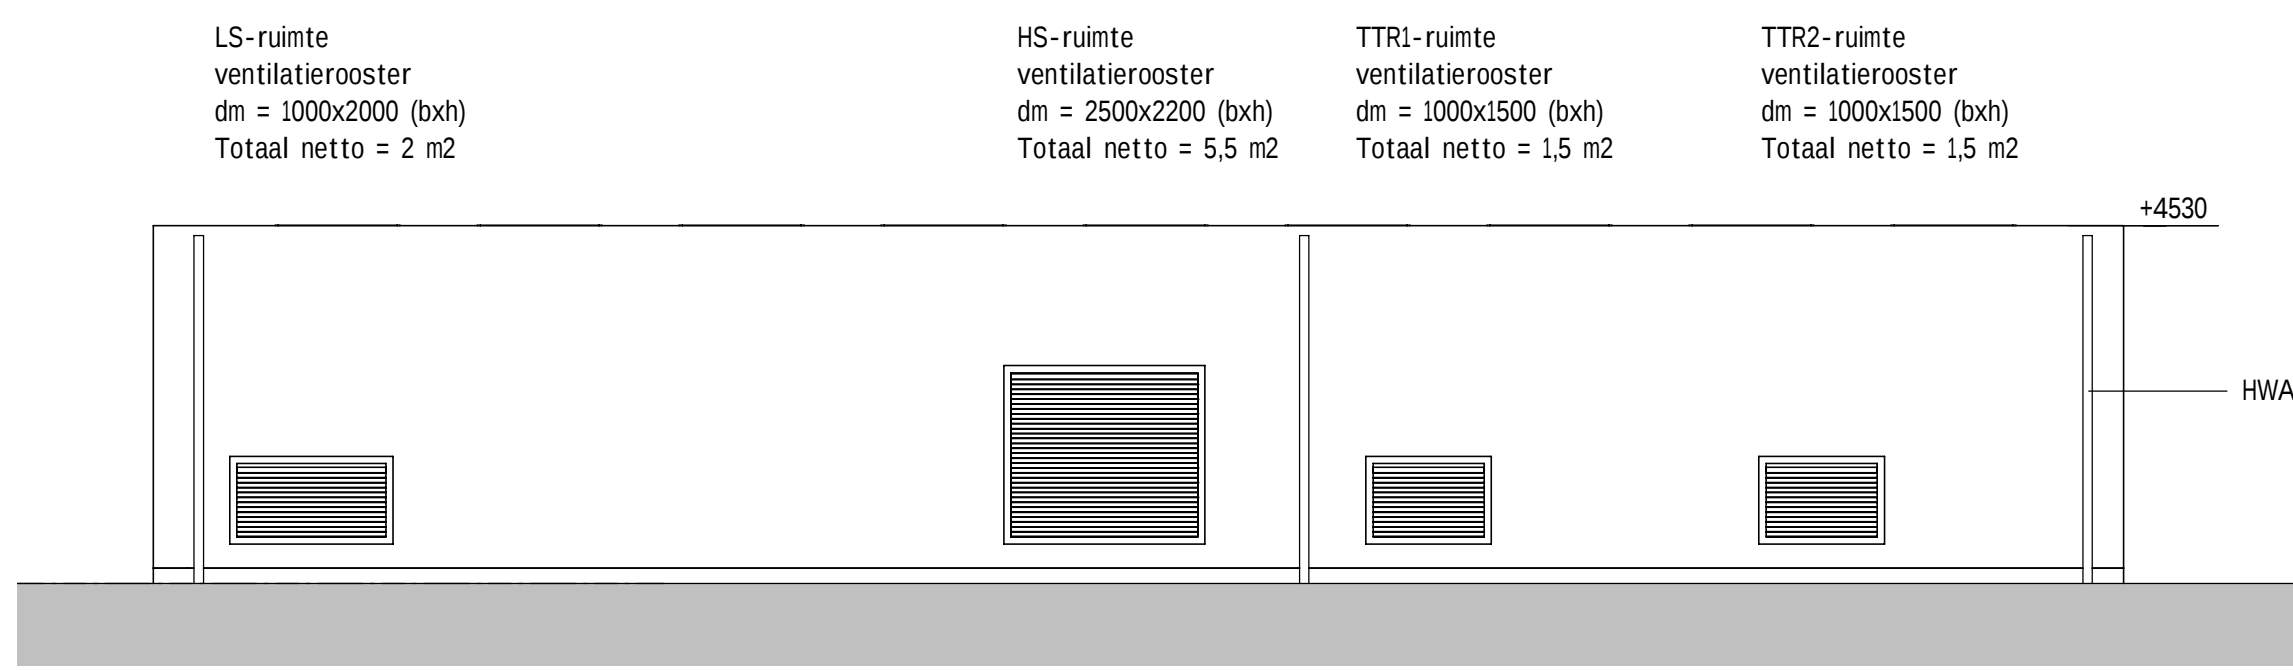


Westaanzicht
schaal : 1 : 100

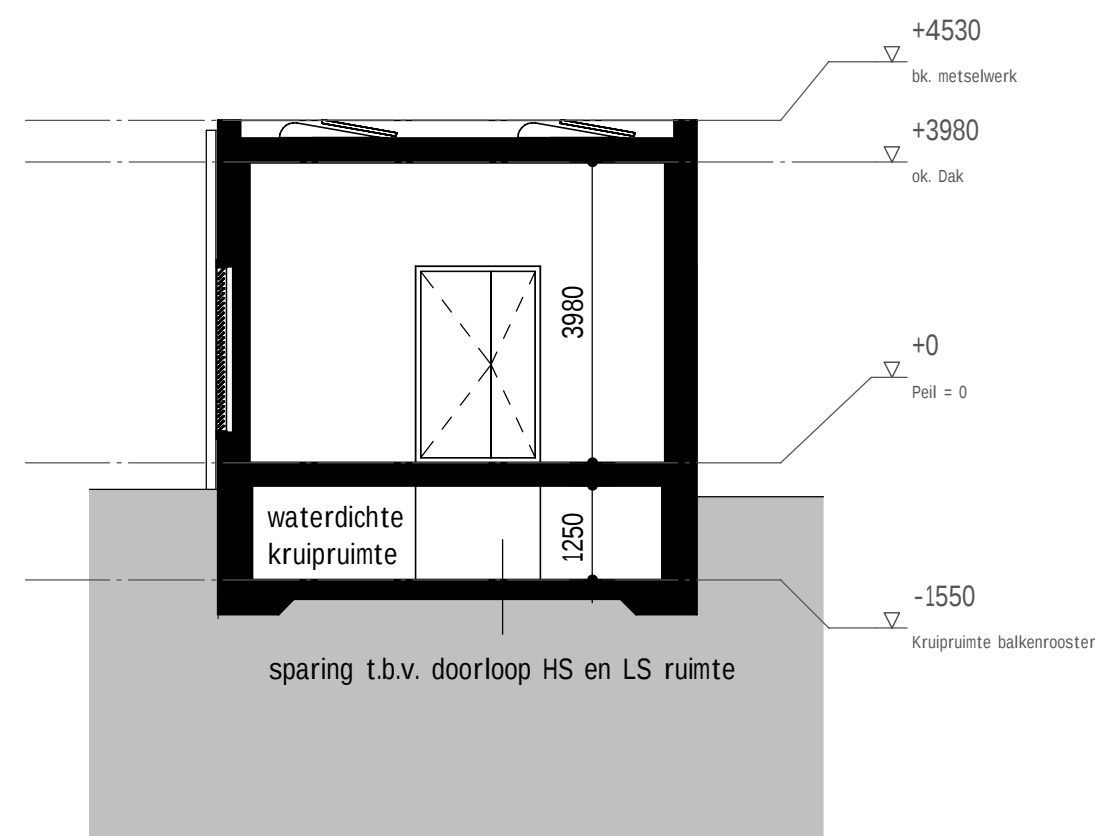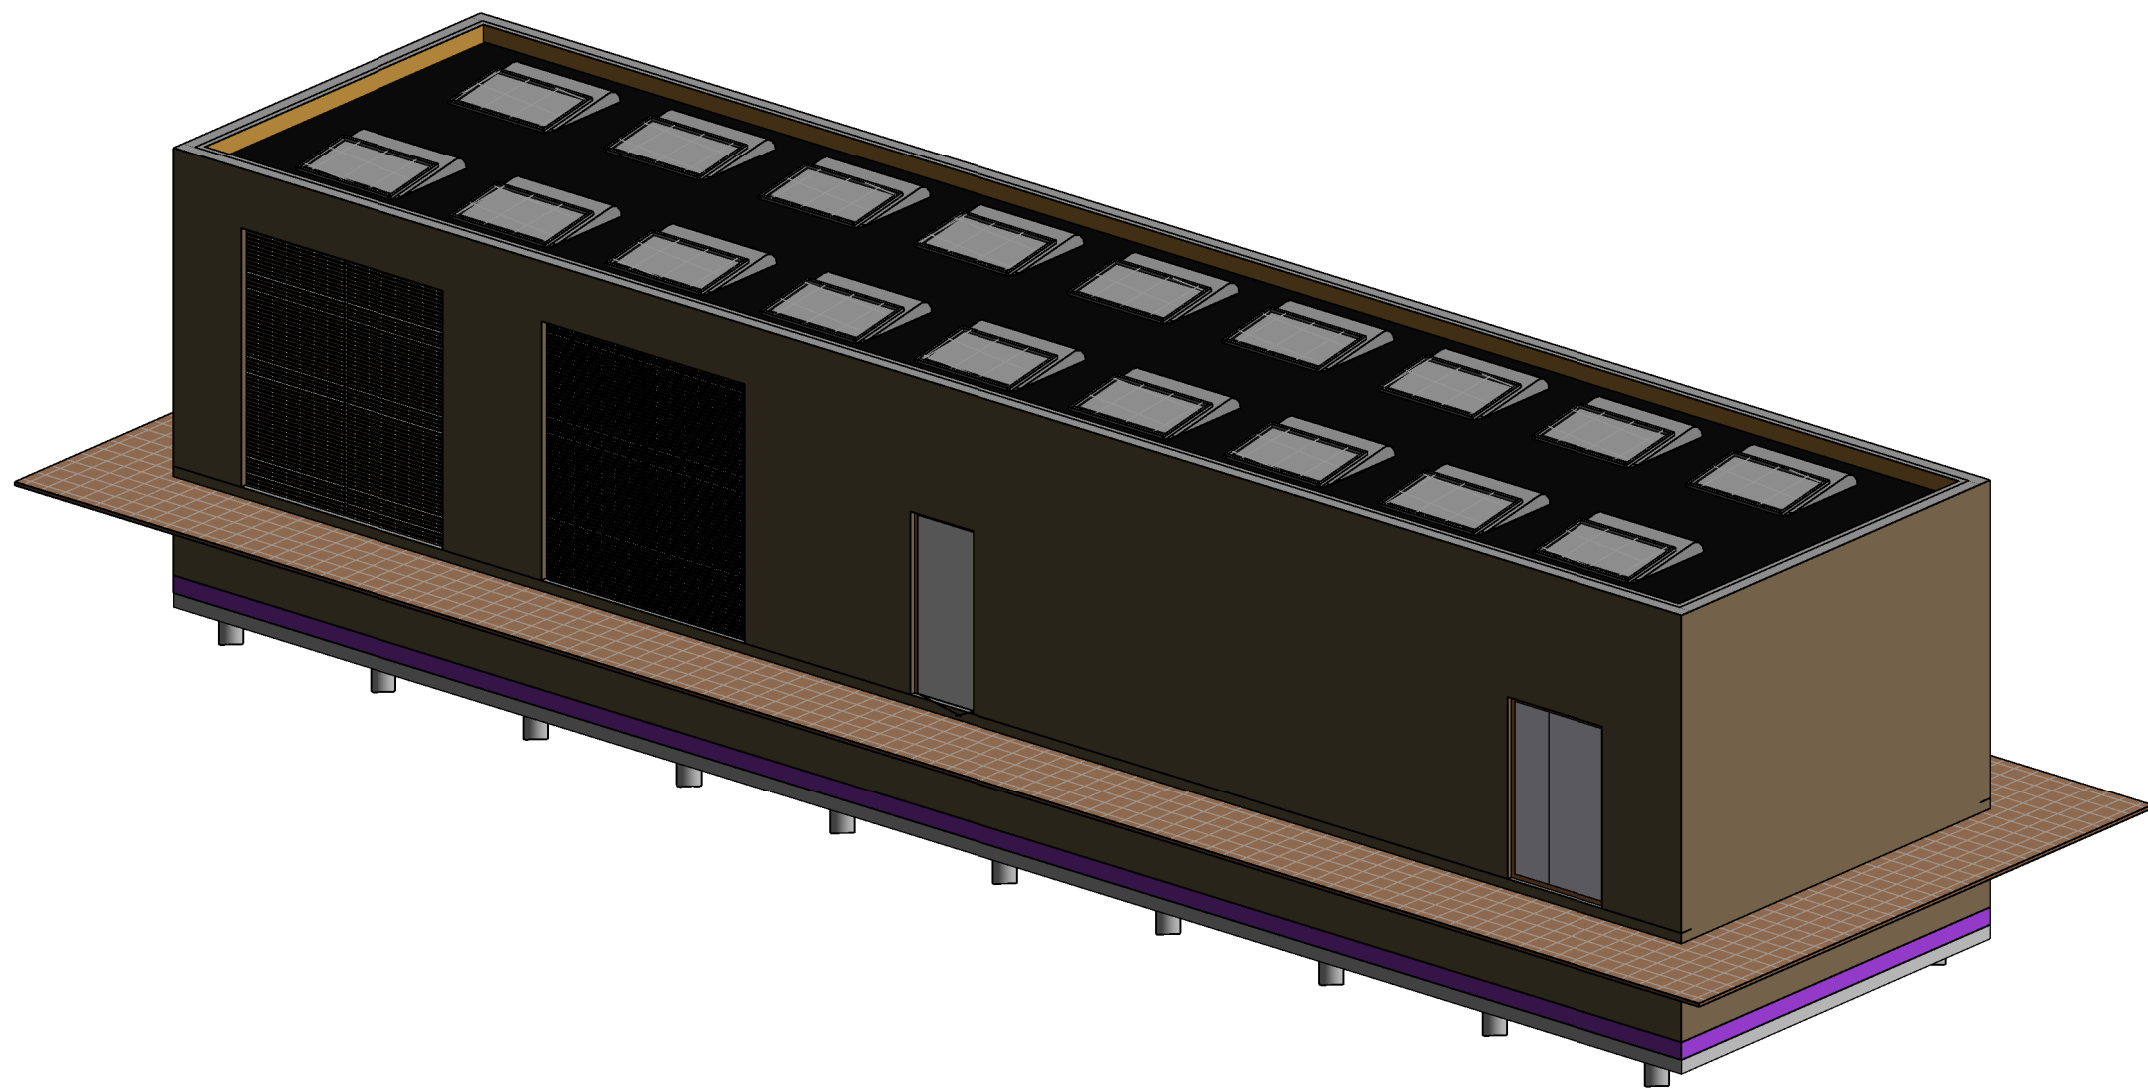


Doorsnede A
schaal : 1 : 100

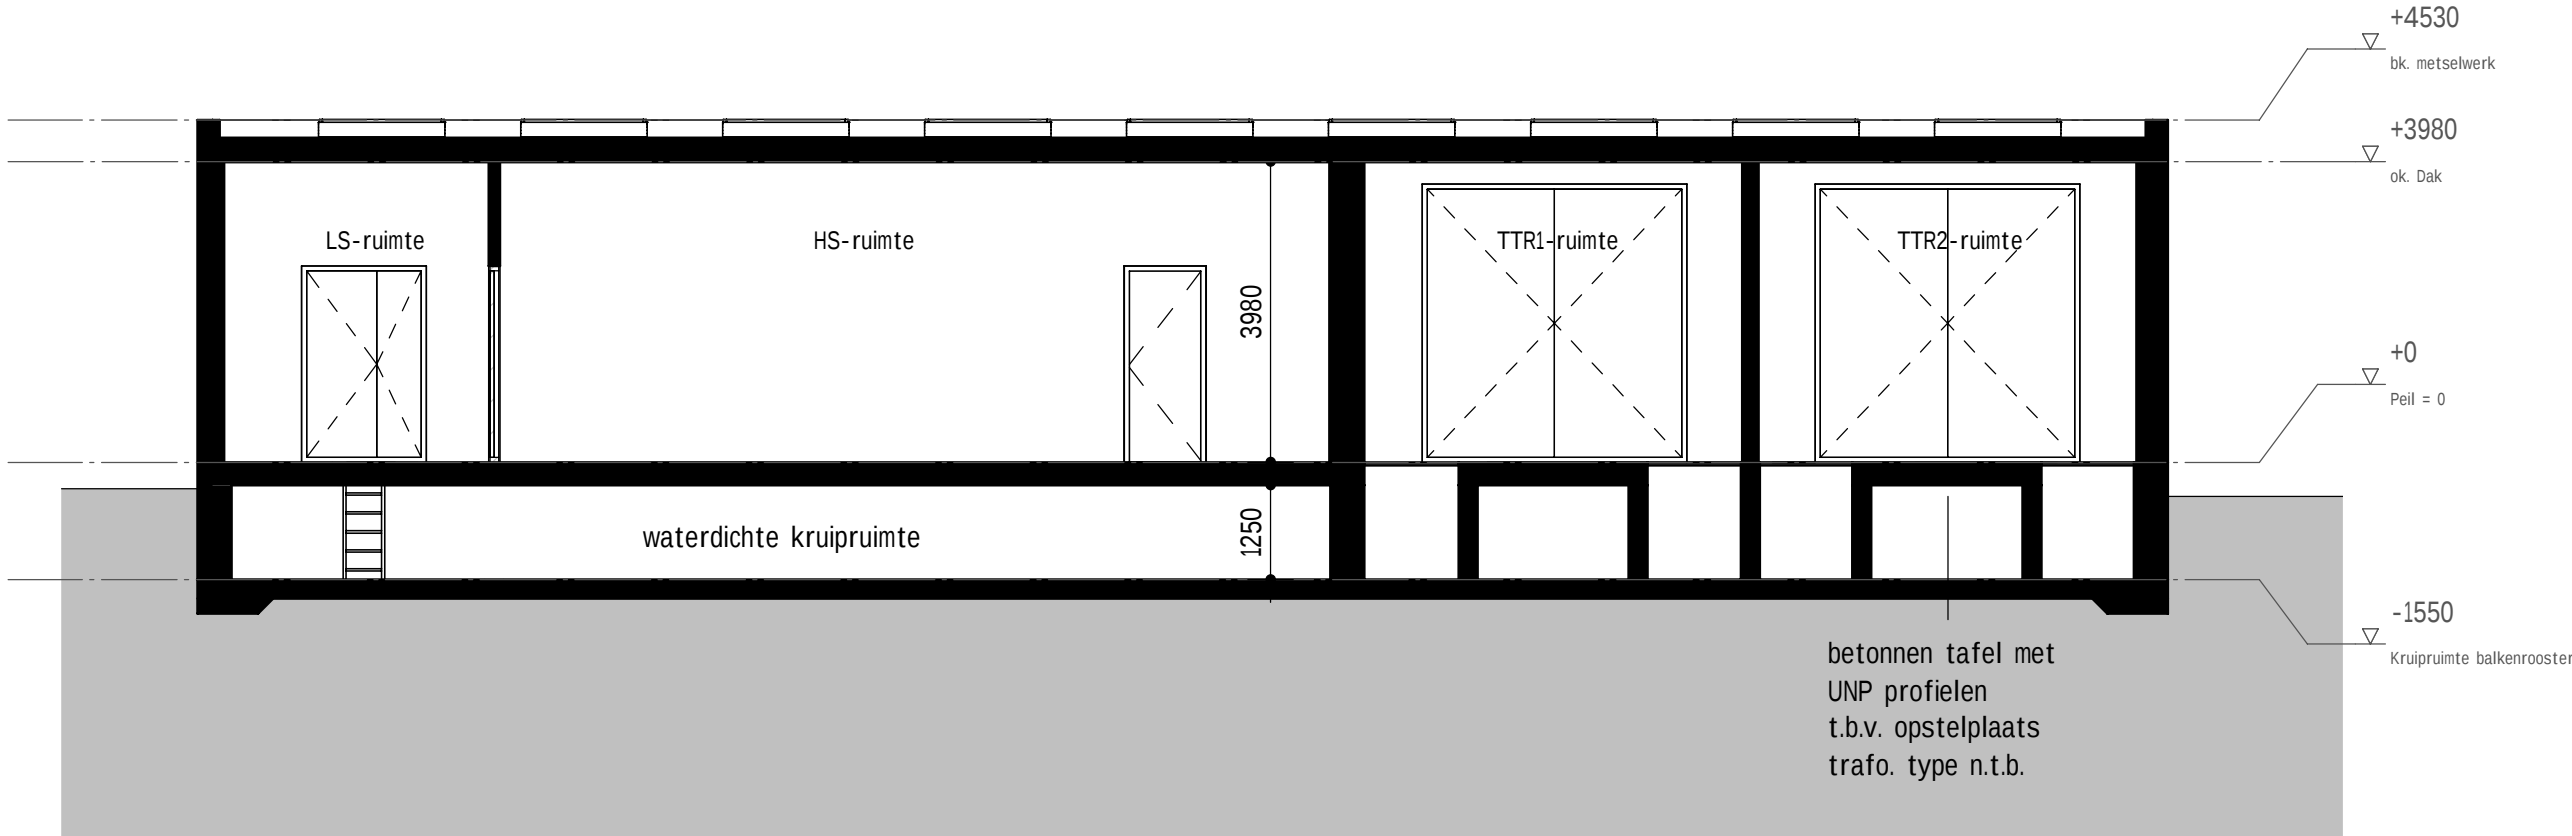

Doorsnede B
schaal : 1 : 100

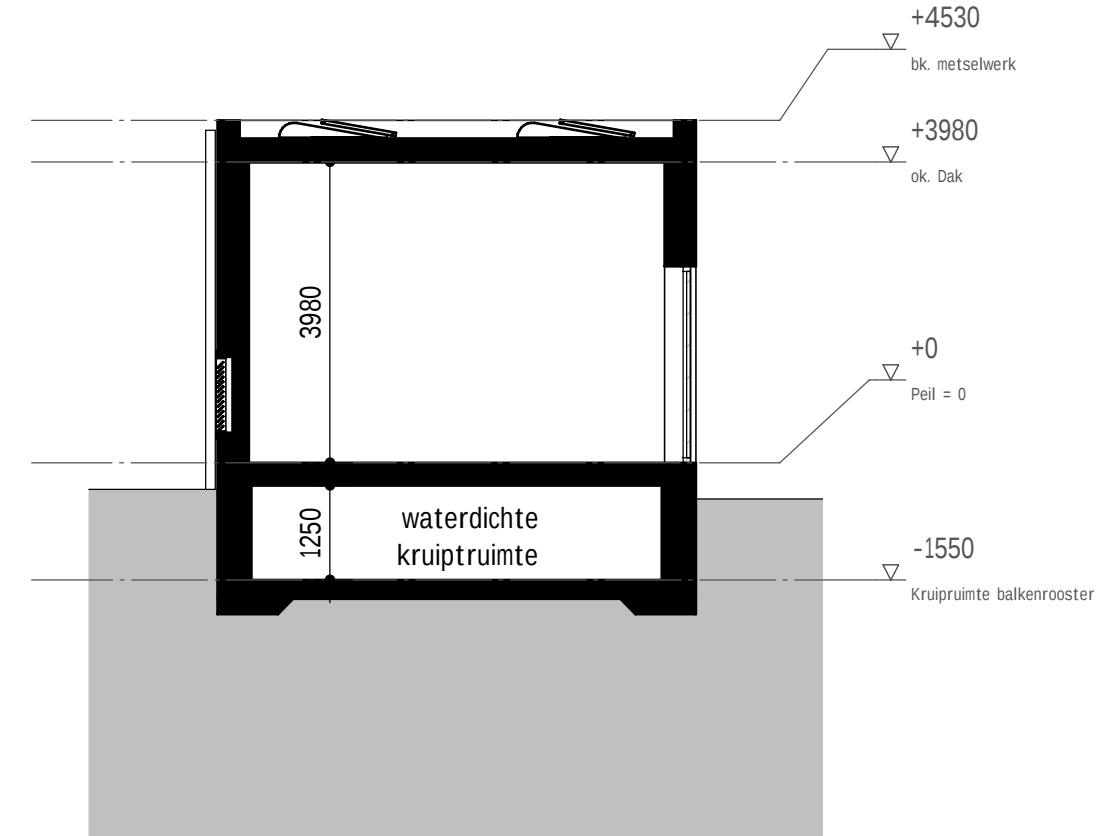


Doorsnede A1
schaal : 1 : 100

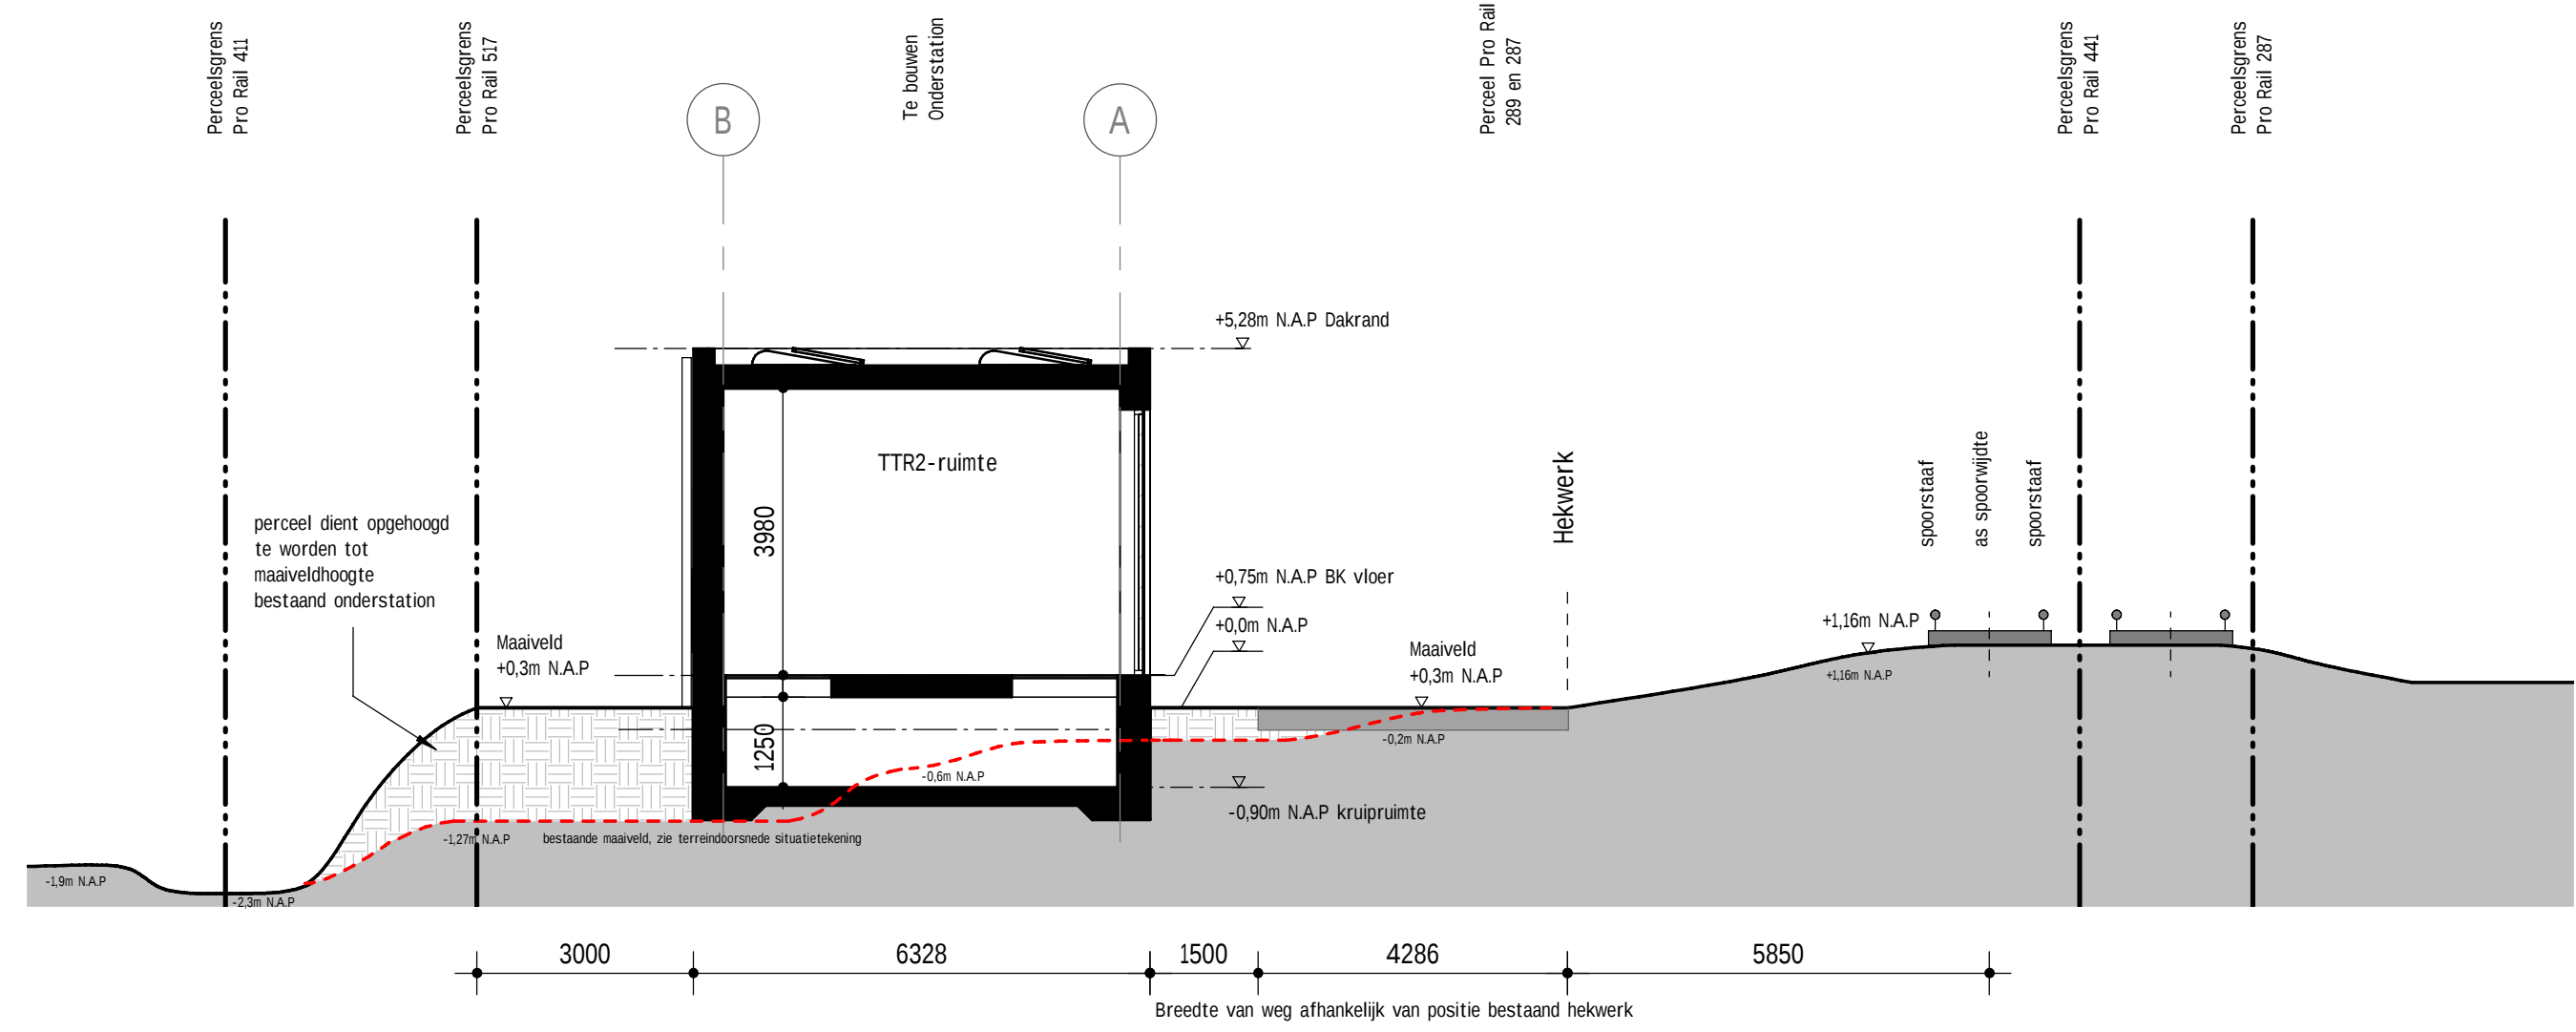


Terreinprofiel
schaal : 1 : 100
Hoogte bestaand maaiveld o.b.v
actueel hoogtebestand (AHN)

Legenda Terreinprofiel
aan te vullen grond
hoogte bestaand maaiveld

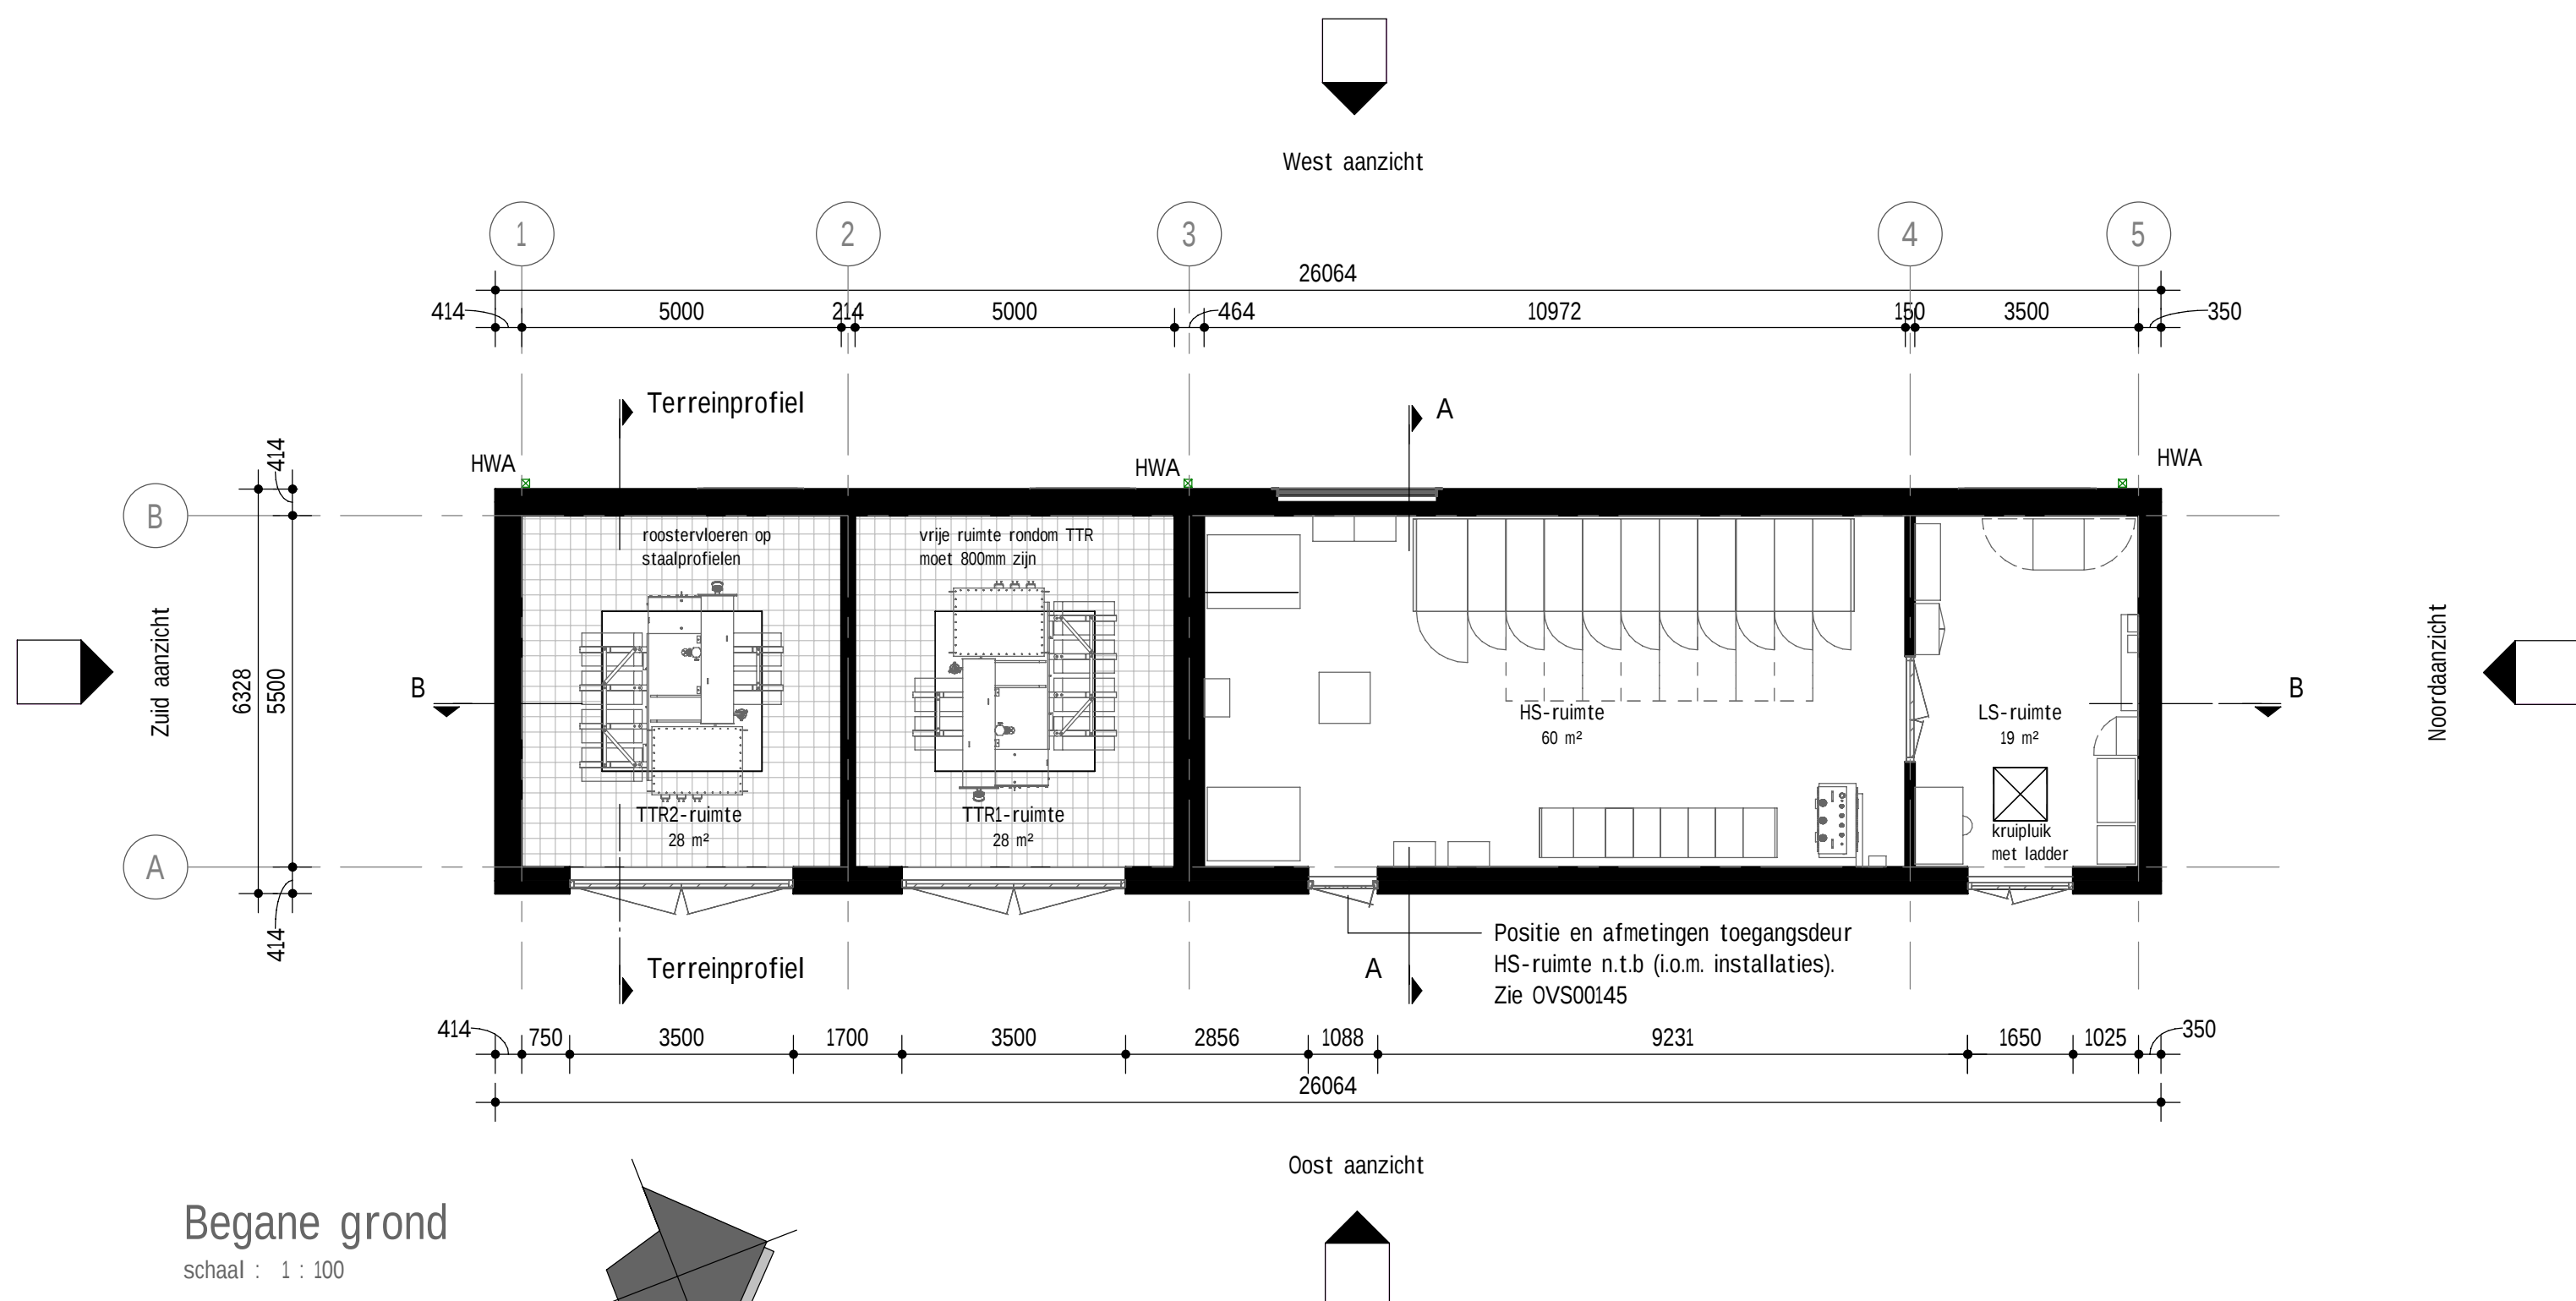

Begane grond
schaal : 1 : 100

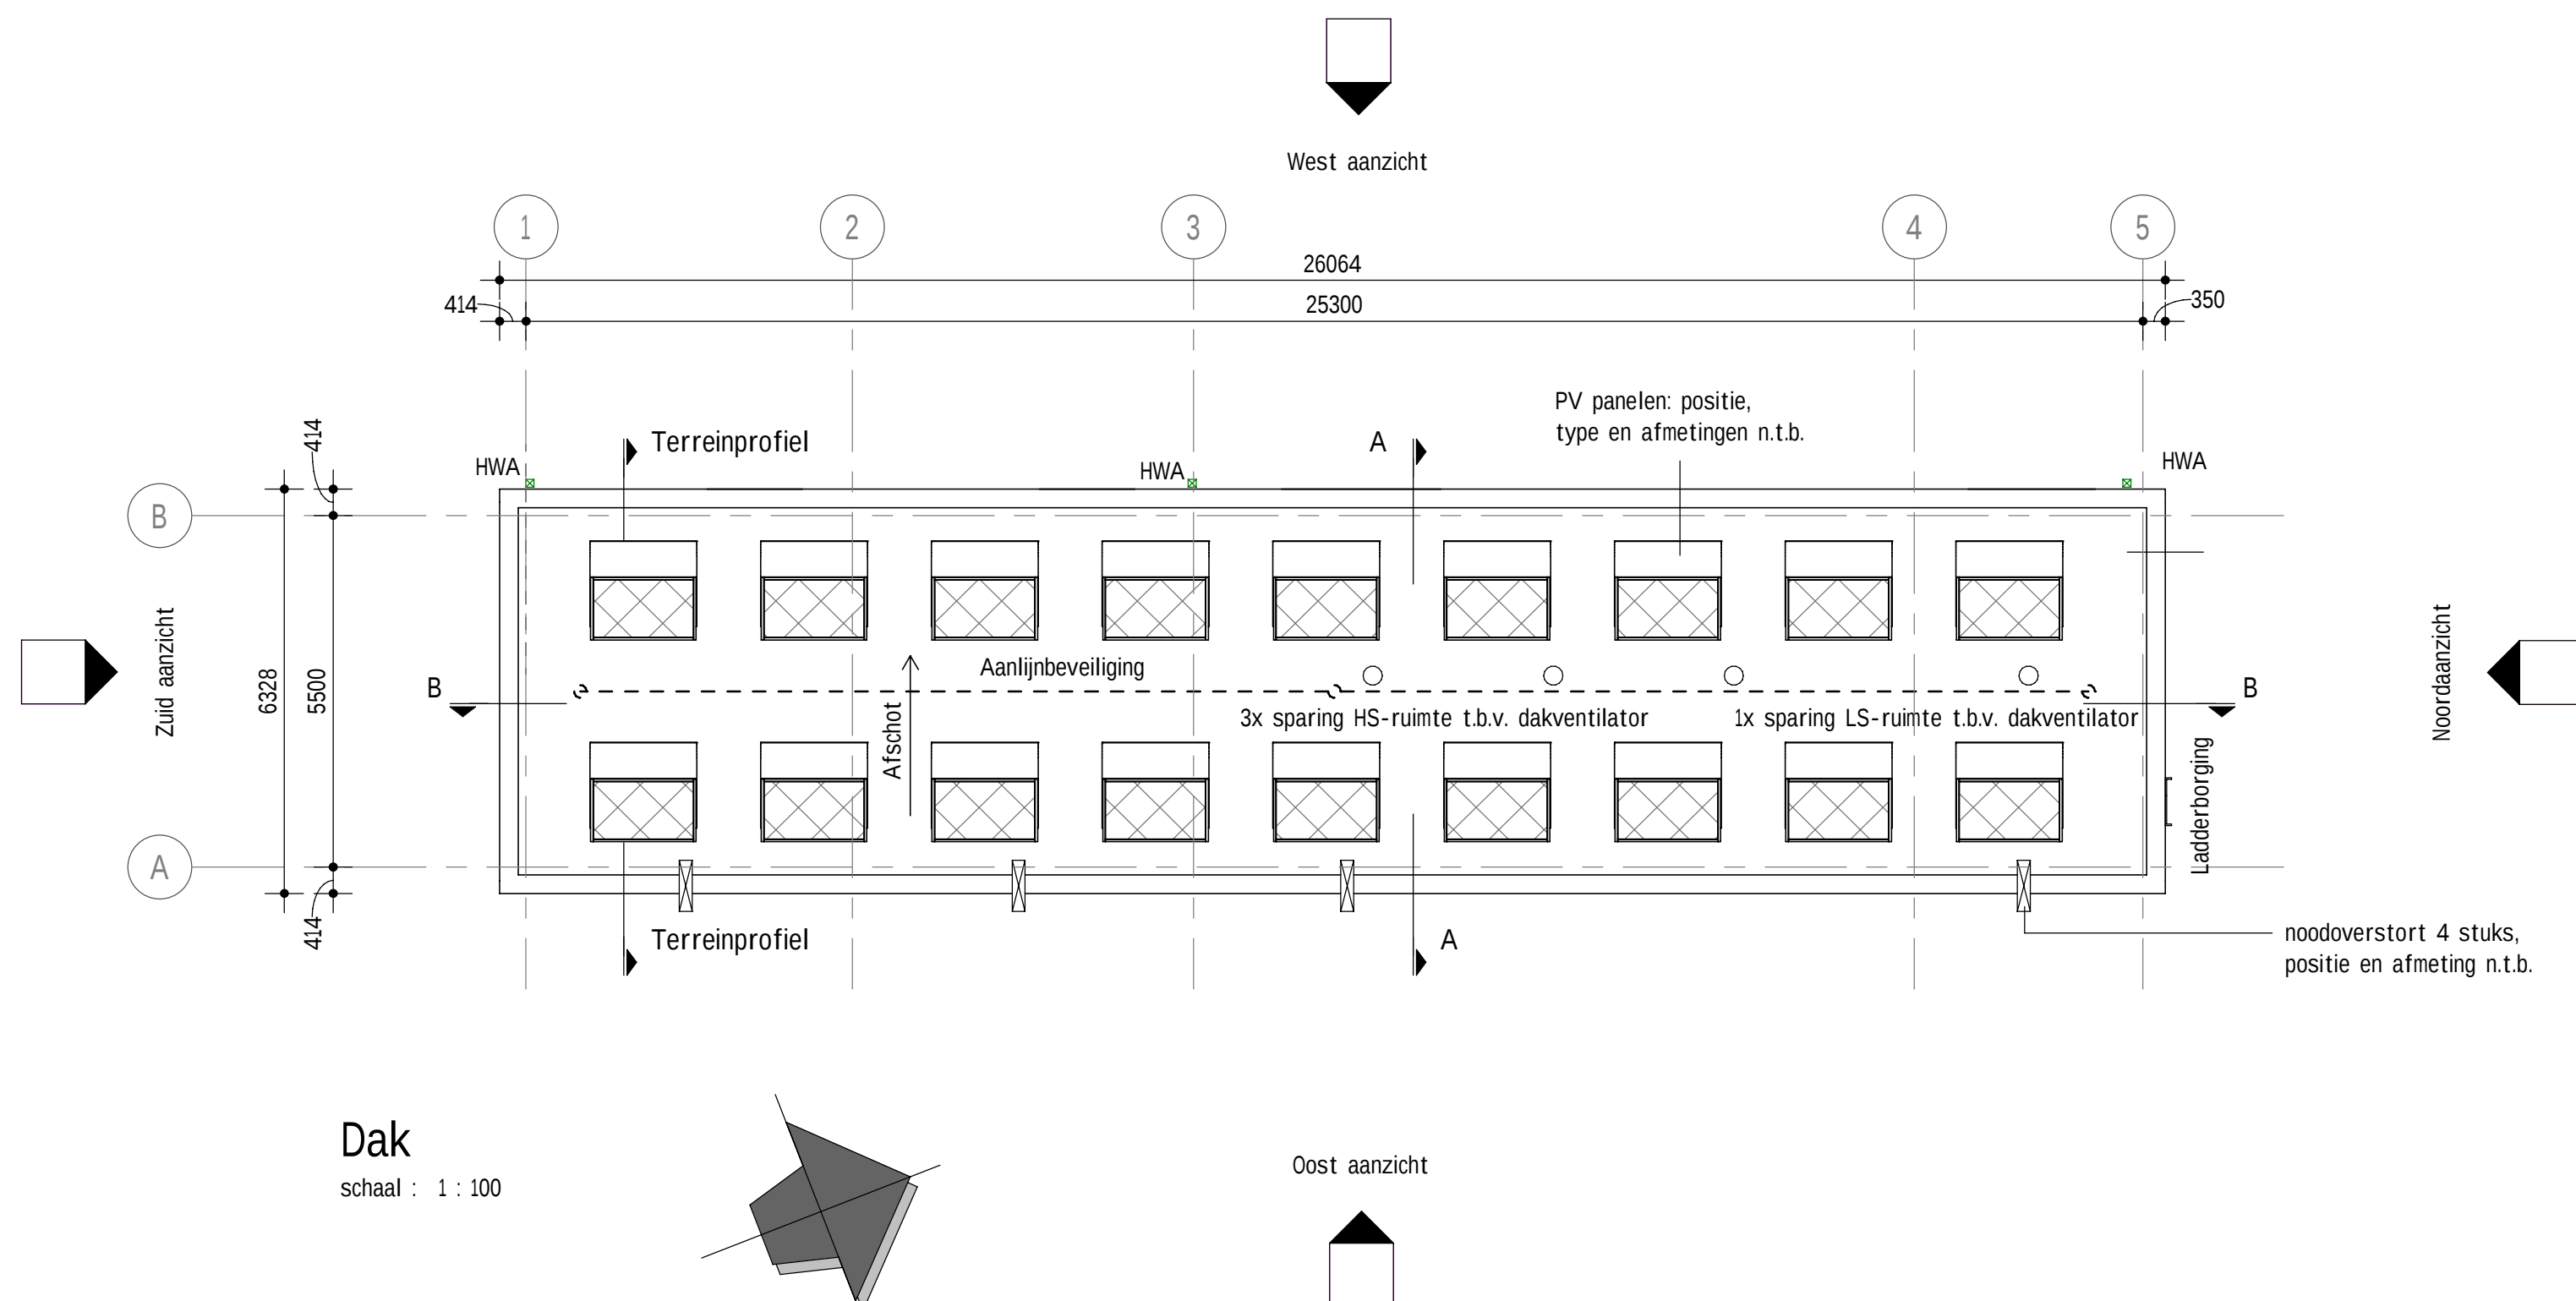

Dak
schaal : 1 : 100

Materiaalstaat:

Buiter:	Metselwerk, kleur en type n.t.b.
Buitengevel:	Staal gepoedercoat. Geluidwerend t.p.v. Trafo; afmetingen en positie n.t.b.
Gevelroosters:	
Bouwkundig dak:	Dakbedekking EPDM of hoogwaardige bitumen, levensduur minimaal 40 jaar.
Deuren:	Gezinksput en gepoedercoat plaatstaal, kleur n.t.b.
Dorpel:	n.t.b.
Latei:	n.t.b.
Kozijn:	Stalen kozijnen, geschoppeerd en gepoedercoat constructie staal
Beslag:	n.t.b.
HWA:	vierkant, verzinkt staal
Bestrating:	Strook van 1,5 m rondom gebouw aan noord-, oost-, zuid- en westzijde. De oostzijde van de bestrating grenst aan de toegangsweg met voldoende ruimte voor laden lossen conform OVS0002.
Binnenwerk:	Kalkzandsteen blokken n.t.b. volgens opgave constructeur
Wanden:	In het werk gesort beton op een werkvloer van voldoende druksterkte en elasticiteit (nader te bepalen)
Keldervloer:	Breedplaatvloer
Begane vloer:	De (constructieve) vloer dient te worden voorzien van een stoffbindende coating of een geplakte vlakke vloerafwerking met een levensduur van 40 jaar.
Vloer:	
Kruipluik:	Kruipluiken hebben dagmaat van 700x700 en zijn door één persoon te openen.
Kasten:	De kasten kleur n.t.b.

Peil:

- Bovenzijde afwerkvloer = 0+ peil
- Hoogte peil = 0 t.o.v. N.A.P. = 750+
- Maaiveld t.o.v. N.A.P. = 300+

3.0	Wijziging OTA (opstelling bestellen en apparaten)	15-05-2023	SMe	BWI	BW
2.0	Definitief VO (fase 2)	14-04-2023	SMe	RHI	BW
1.0	Concept VO (fase 1)	15-11-2022	SMe	SKo	BW
Rev.	Omschrijving	Datum rev.	Oec	Oec	Akk

definitief VO (fase 2)

MATEN IN MILLIMETERS, TENZIJ ANDERS AANGEGEVEN					
Overschrijving					
ProRail					
Project					
Nieuwbouw OS Nieuwersluis					
Overschrijving					
Plattegrond en gevels					
Projectnummer	Tekeningnummer	Versie	Datum 1ste uitgave	Onderschrift	Controlesnummer
51009108-002	AE-VO-100	3.0	15-11-2022	Definitief VO (fase 2)	
Blad	Aank	Schaal	Formaat	Kleur	Gekend
1	2	1:100	A0	De Bilt	SMe
					RHI
					BW
www.sweco.nl					
© Sweco Nederland B.V. Alle rechten voorbehouden					
SWECO					