


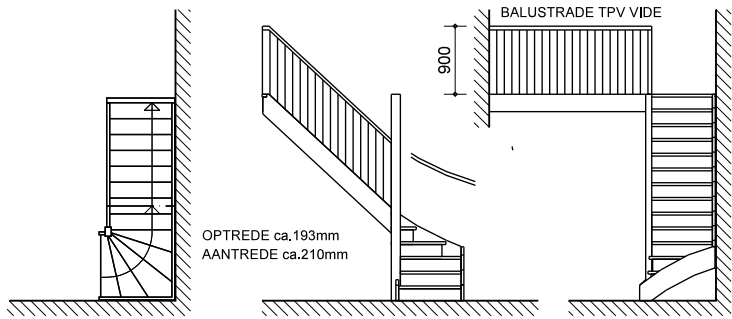

TRAP CONFORM BOUWBESLUIT AFD.2.5 PAR. 2.5.2
WOONFUNCTIE VOOR PARTICULIER EIGENDOM

MINIMUM BREEDTE VAN DE TRAP	700mm
MINIMUM VRIJE HOOGTE BOVEN TRAP	1900mm
MINIMUM AANTREDE	130mm
MAXIMUM OPTREDE	220mm
HOOGTE BALUSTRADE TOV VOORKANT TREDE	600/1000mm

NEN NORMEN

oppervlakte	NEN 2580
constructie	NEN 6700, 6702, 3859
brand	NEN 6702, 6069, 6071, 6072, 9073
rookproductie	NEN 6066
inbraakwerendheid	NEN 5087 (5096) politiekeurmerk
geluidwering	NEN 5077
daglicht	NEN 2057
ventilatie	NEN 1087, (2557, 2757)
elektra	NEN 1010
gas	NEN 1078, 3028
kozijnen	KVT '95

BOUWBESLUIT AFDELING 3.2 BESCHERMING TEGEN GELUID VAN INSTALLATIES

NEN 5077 Karakteristiek installatie geluidniveau ten hoogst 30dB.

BRANDCOMPARTIMENTERING

gebruiksoppervlak is niet groter dan 1000m2
verdiepingvloer en wanden WBDBO 30min.(bouwbesluit art 2.84 lid.3)

KOZIJNEN

kozijnen uitvoeren met binnenbeglazing en voldoen aan
inbraakwerendheid klasse WK2
bewegende delen voorzien van dubbel kierdichting

INSTALLATIE

meterkast voldoen voorschriften nutsbedrijven

RENVOOI SYMBOLEN

V	ventilatie rooster (uit het zicht boven kozijn)
●	ventilatie afzuigpunt
vent. punten ter indicatie uitwerking door instalateur	
KT	opstelplaats kooktoestel
WM	opstelplaats wasmachine
DR	opstelplaats droogmachine
CV	opstelplaats cv installatie
MV	opstelplaats mechanisch afzuiging
RM	niet ioniserende rookmelders, aangesloten op het lichtnet en voorzien van een noodstroom voorziening

NATUURLIJKE VENTILATIE TOEVOER

VD	VENTILATIE ROOSTER IN DAKRAAM	(6,10 dm3/s)
VK	VENTILATIE ROOSTER BOVEN KOZIJN	(14,8 dm3/s/m1)
SP	TE OPENEN GEVELDEEL TBV SPUI VOORZIENINGEN	

INHOUD:

BA-02 A	28-10-16	10-11-16	10-04-17
BA-02 B	28-10-16	10-11-16	10-04-17
BA-02 C	28-10-16	10-11-16	10-04-17
BA-02 D	28-10-16	10-11-16	

werk:

HERBOUW BOERDERIJ
PORTENGEN 69 3628 EC KOCKENGEN

opdrachtgever:

dhr. A.C. PAARDENKOOPER
mevr. M. PAARDENKOOPER/KOBUS

onderwerp:

PLATTEGRONDEN, GEVELS en DOORSNEDEN



AT96 BOUWKUNDIG ONTWERP- EN TEKENBURO


KERKWEG 4A 3628 AN KOCKENGEN
TELEFOON 0346-242538
E-MAIL buro@AT96.nl

DATUM: 28-10-2016	WIJZ:
FORMAAT: A3	WIJZ: 10-04-2017
SCHAAL: 1:100	WIJZ: 10-11-2016
WERKNR:	BLADNR:


2016-002 BA-02



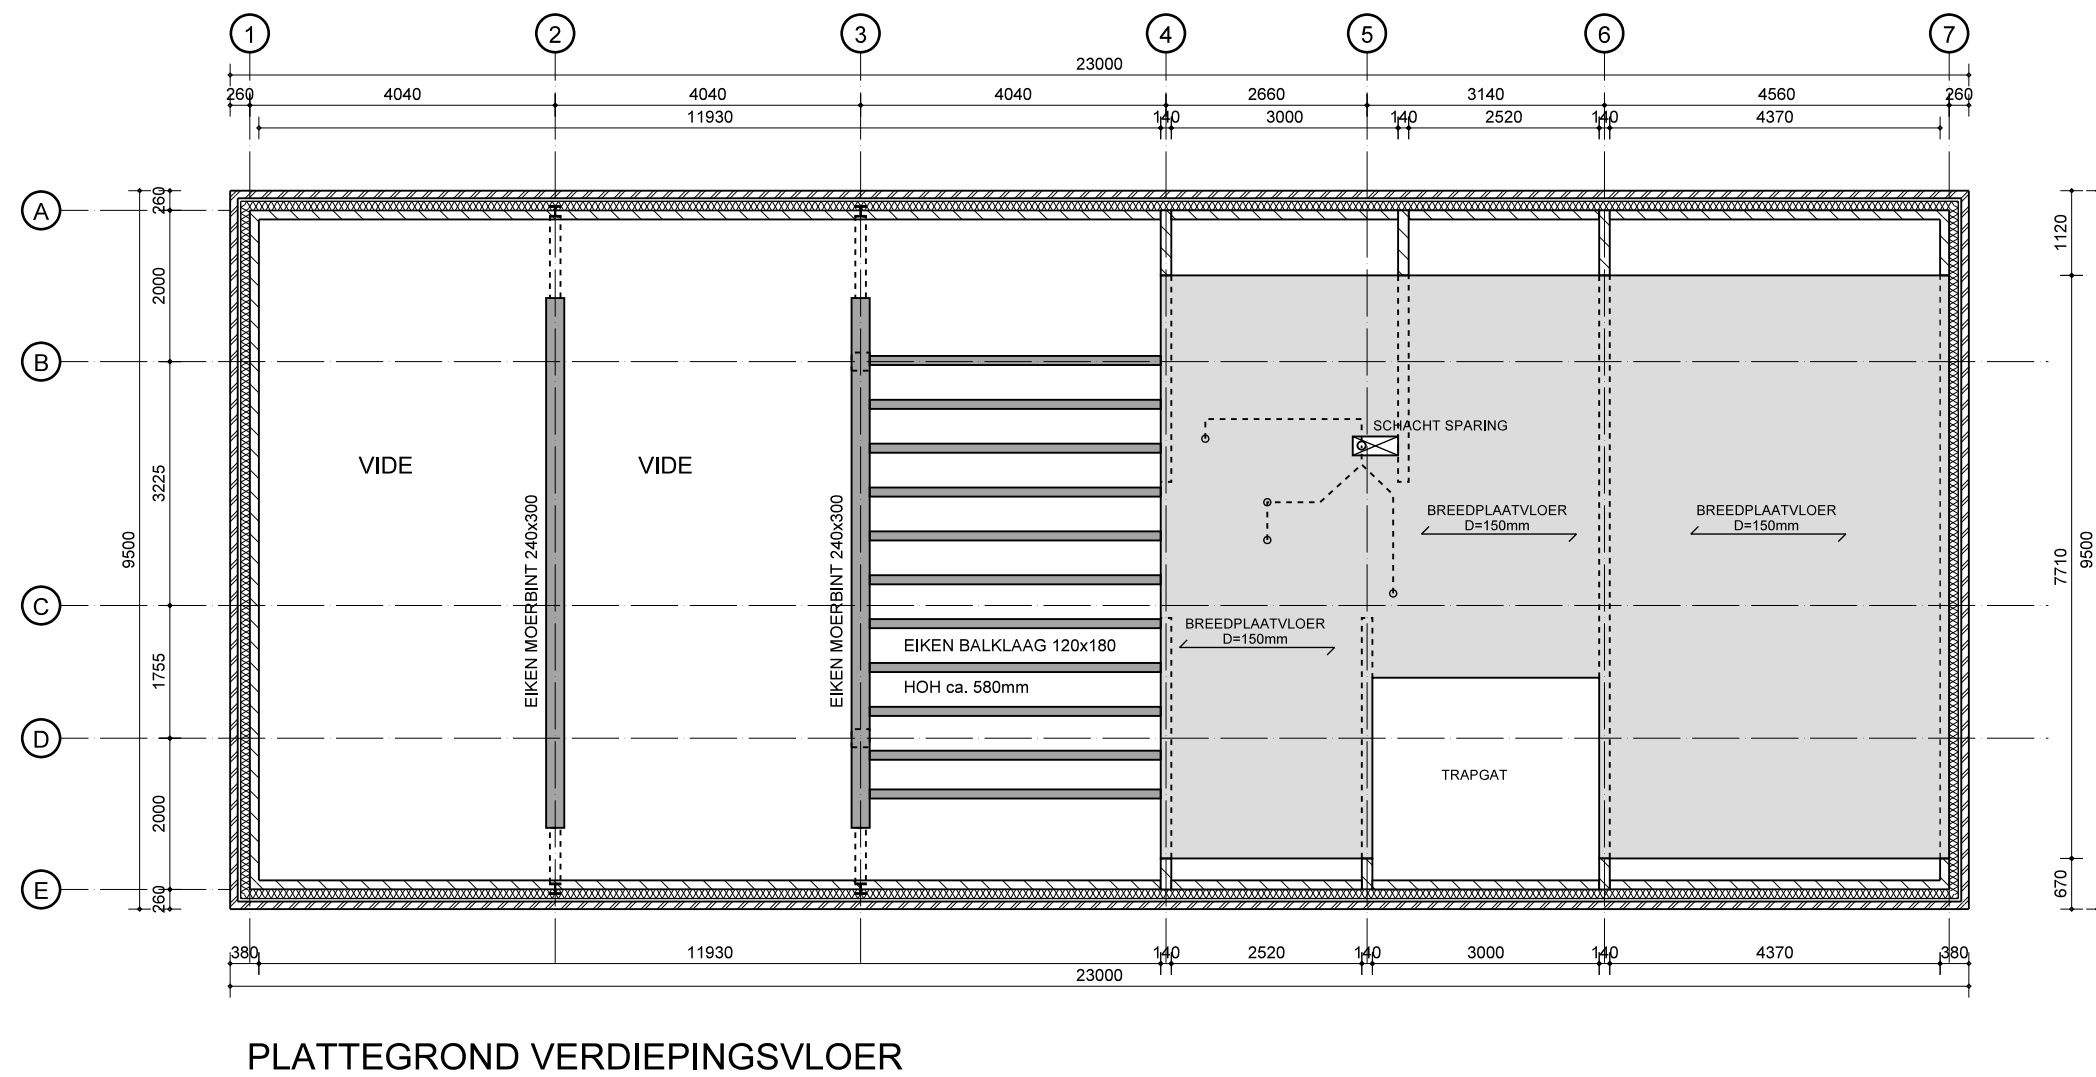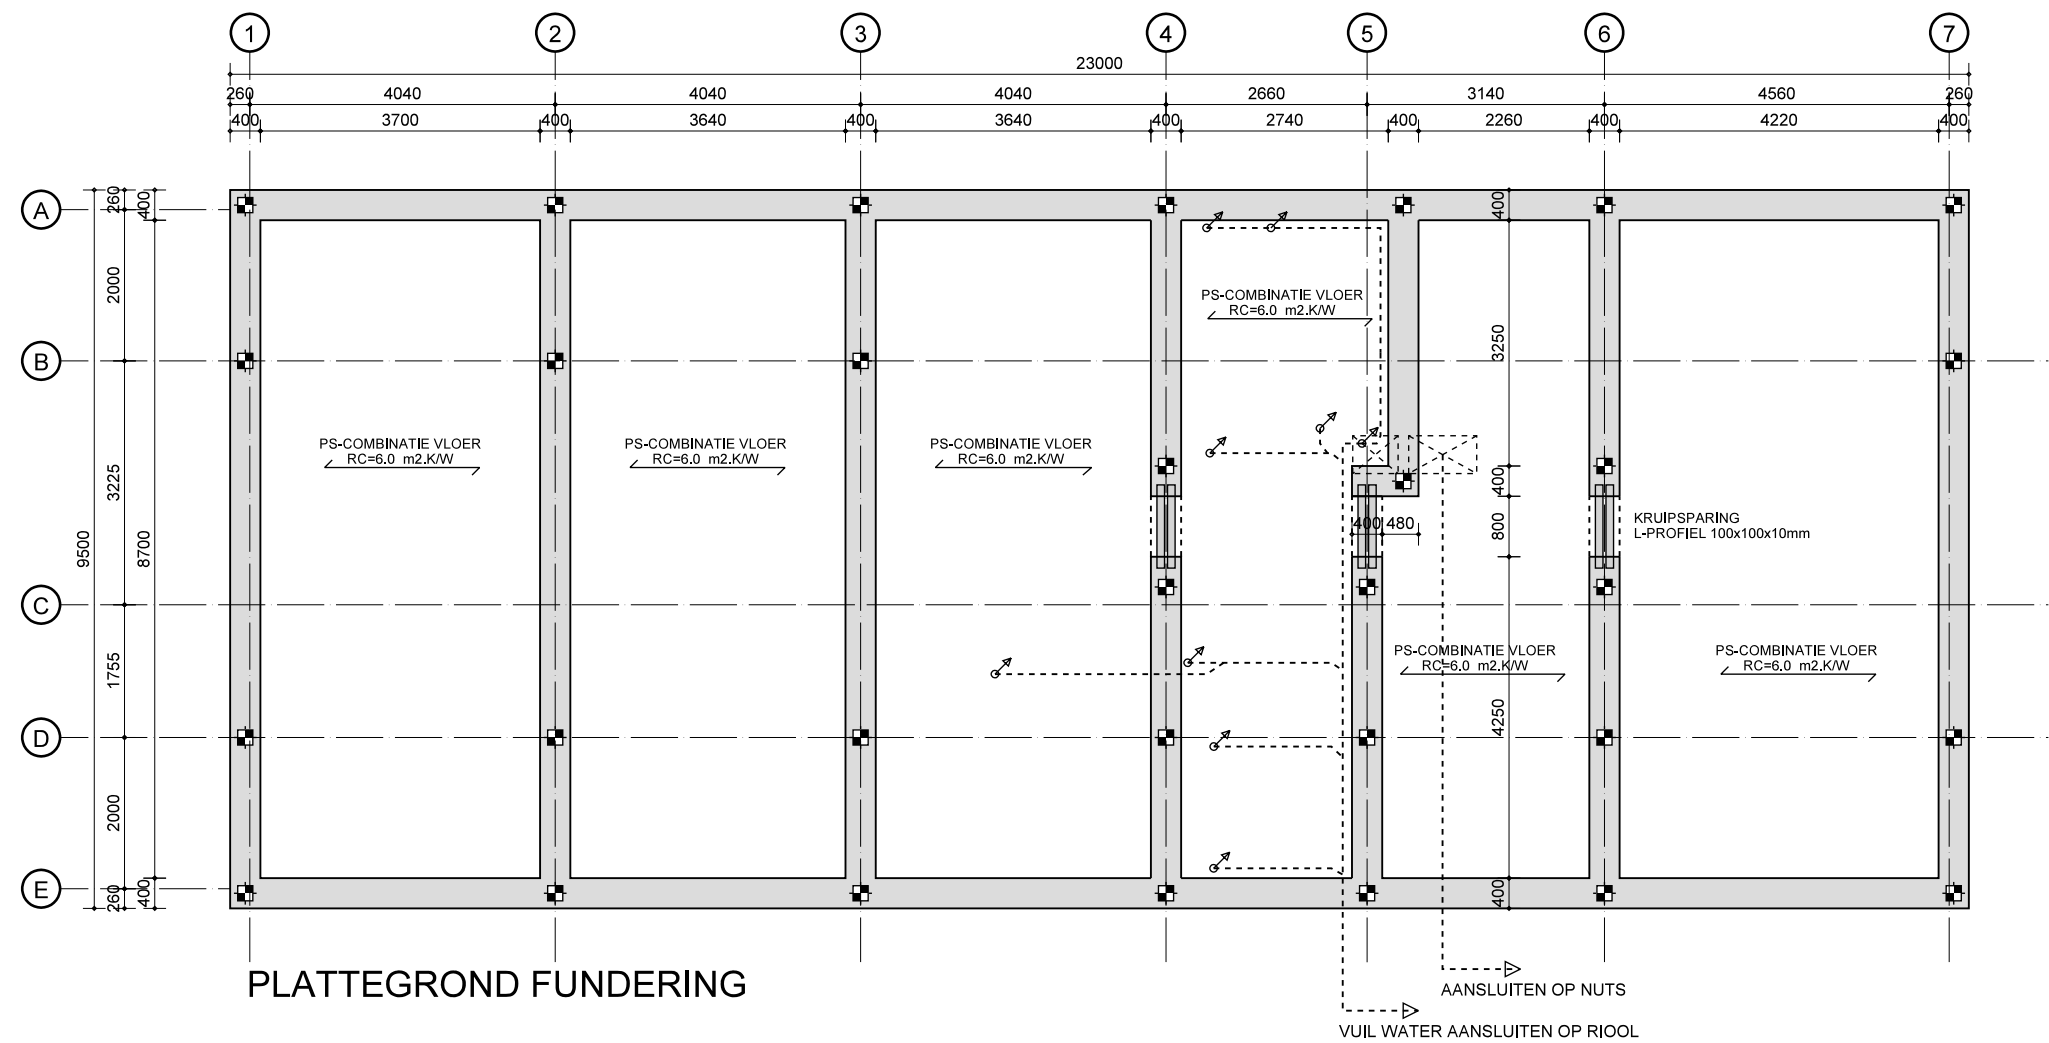

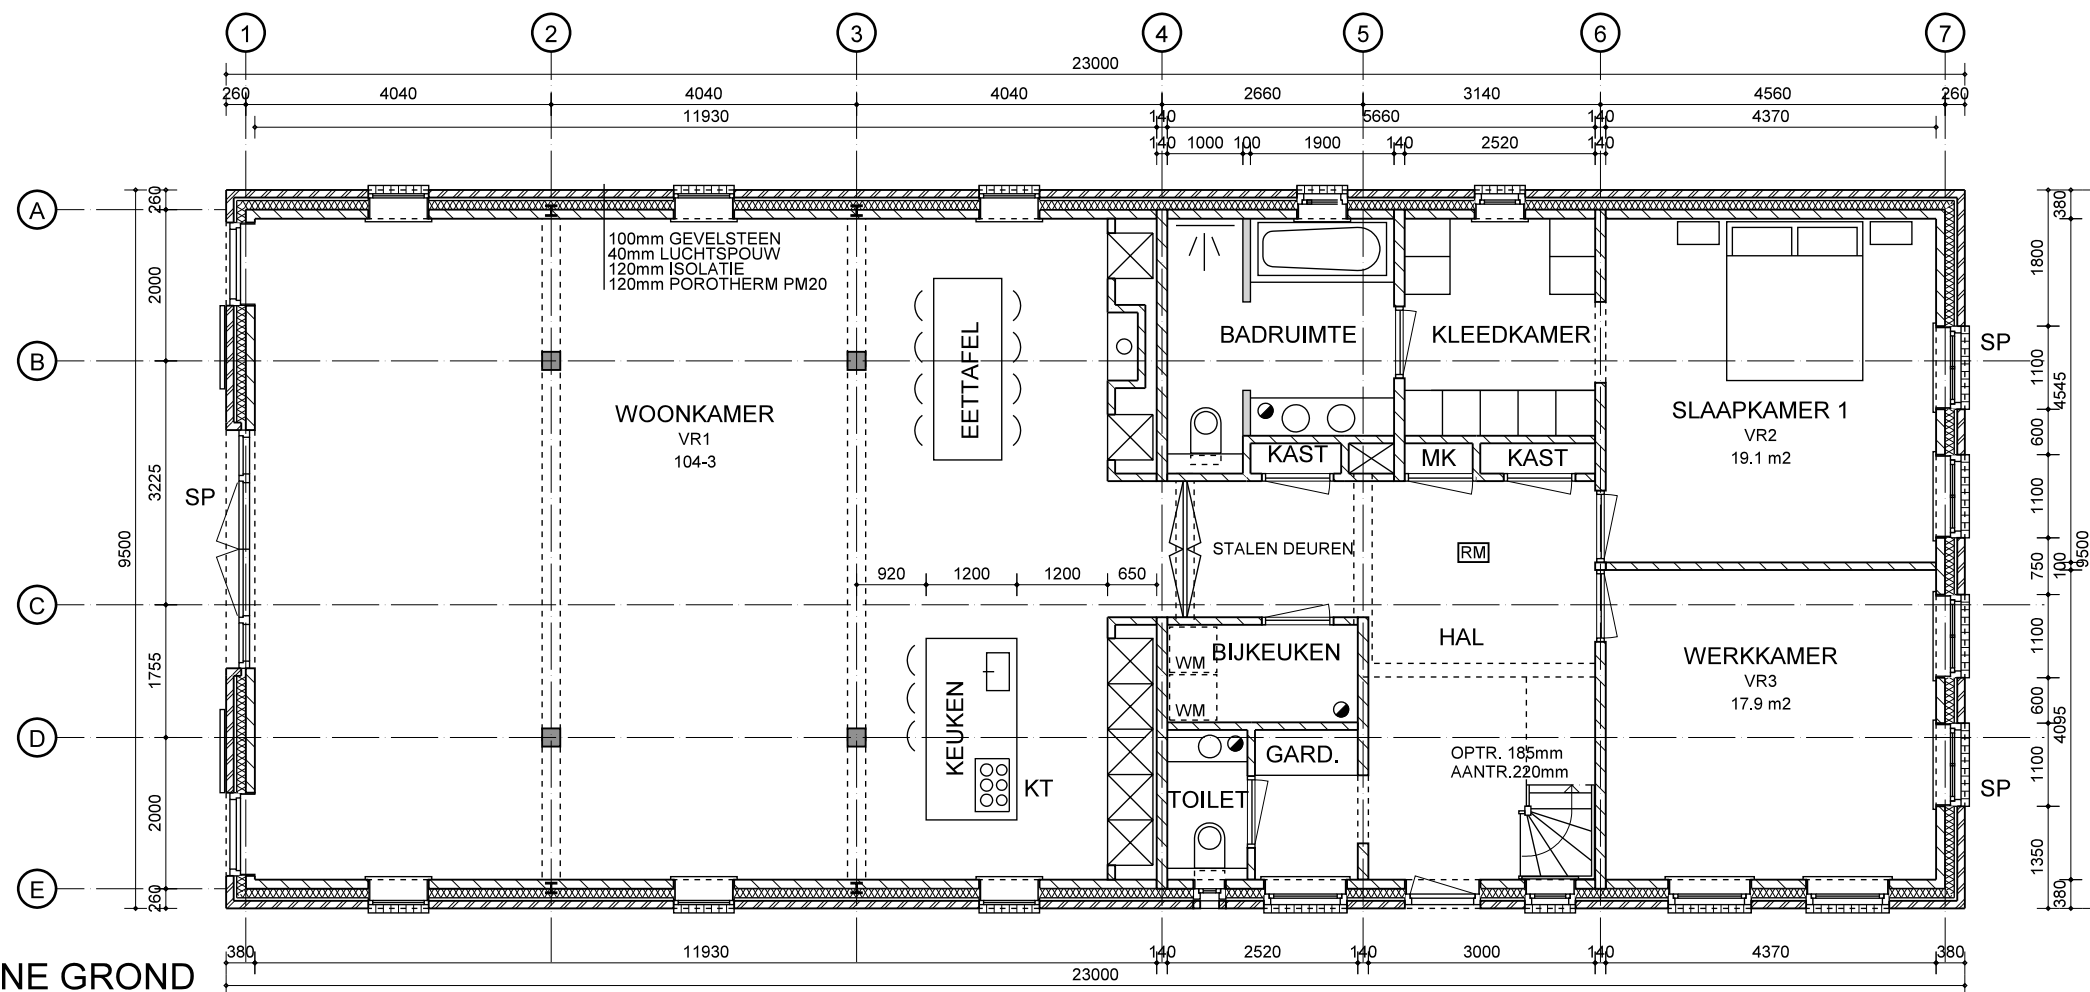


PLATTEGROND BEGANE GROND

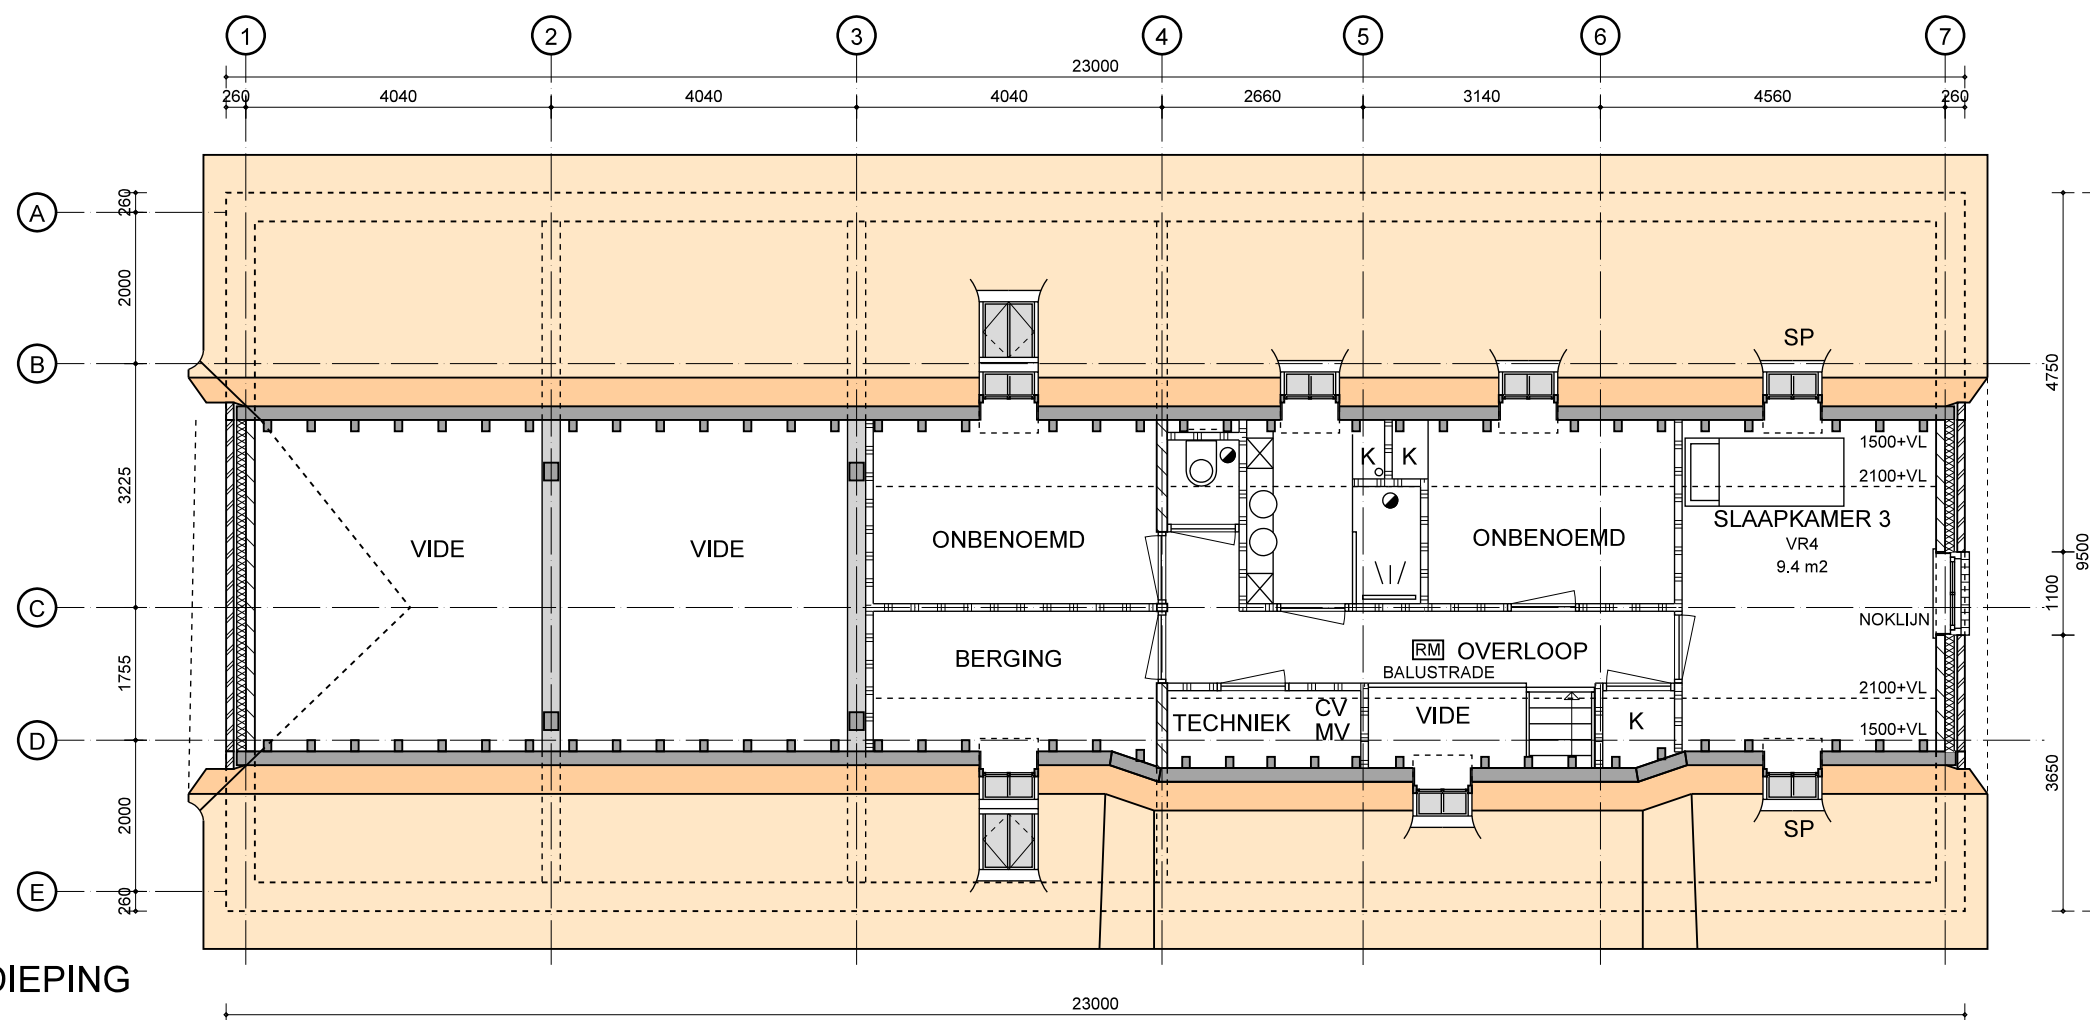

PLATTEGROND VERDIEPING

DATUM: 10-04-2017
BLADNR:

BA-02B
A96

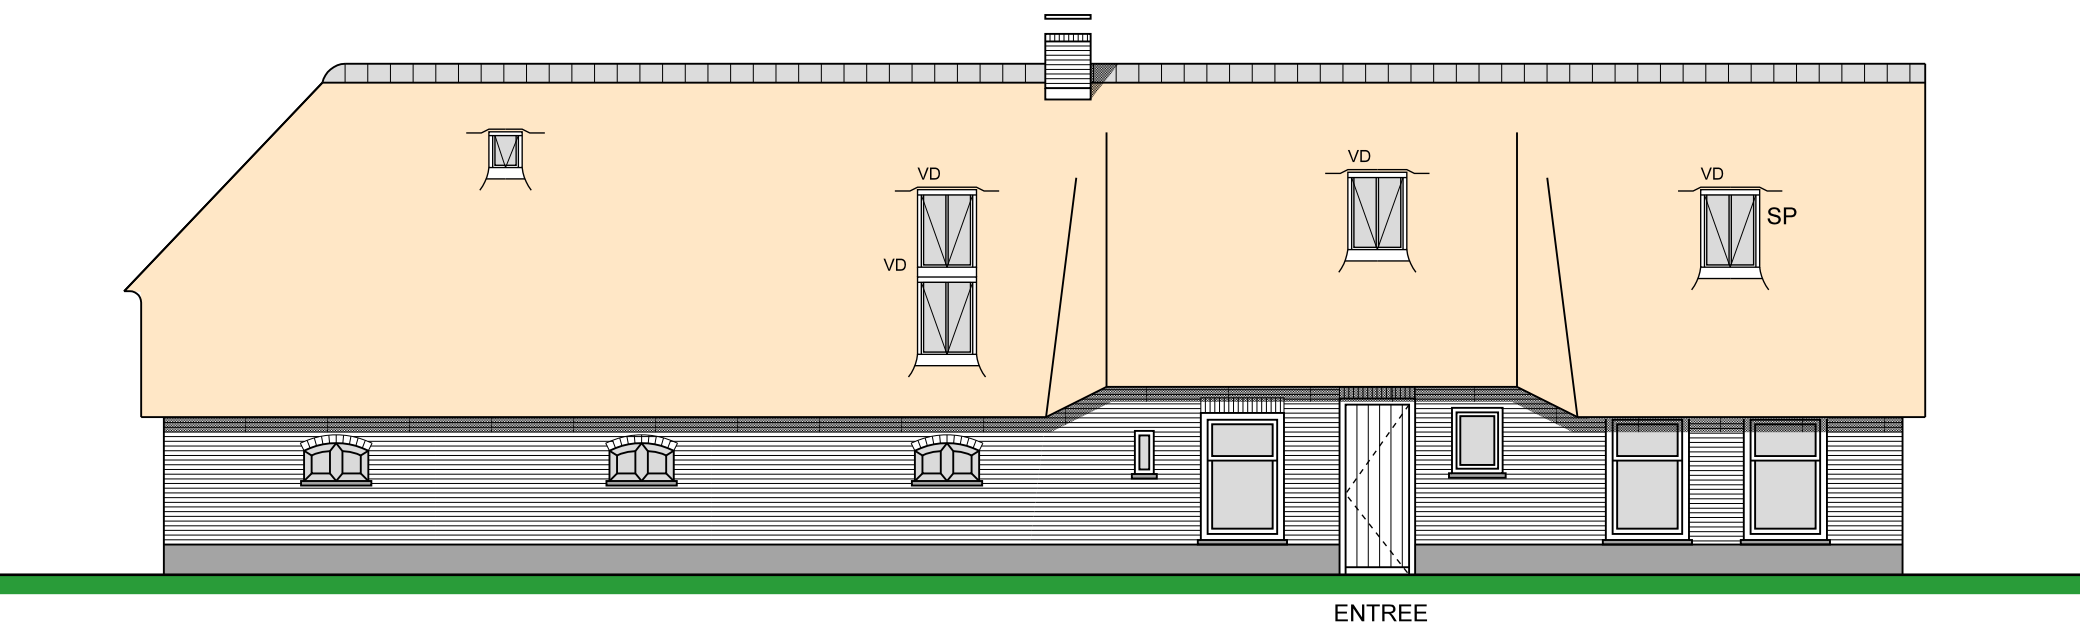


LINKER ZIJGEVEL

NATUURLIJKE VENTILATIE TOEVOER		
VD	VENTILATIE ROOSTER IN DAKRAAM	(6.10 dm3/s)
VK	VENTILATIE ROOSTER BOVEN KOZIJN	(14.8 dm3/s/m1)
SP	TE OPENEN GEVELDEEL TBV SPUI VOORZIENINGEN	



VOORGEVEL

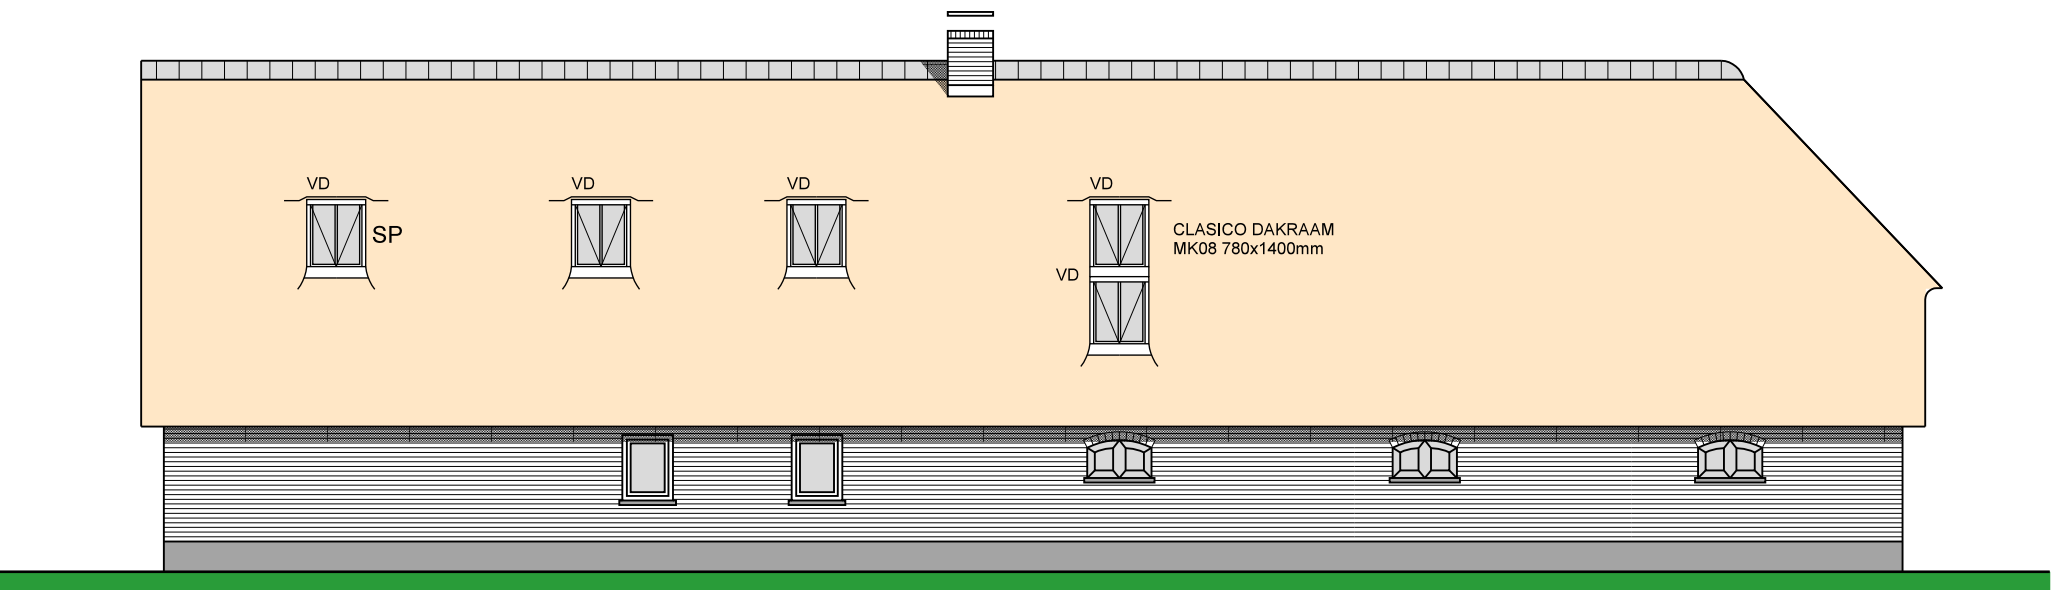


RECHTER ZIJGEVEL

BK RIETVORST
+6770

RIETLIJN
+3750

RIETLIJN
+1920

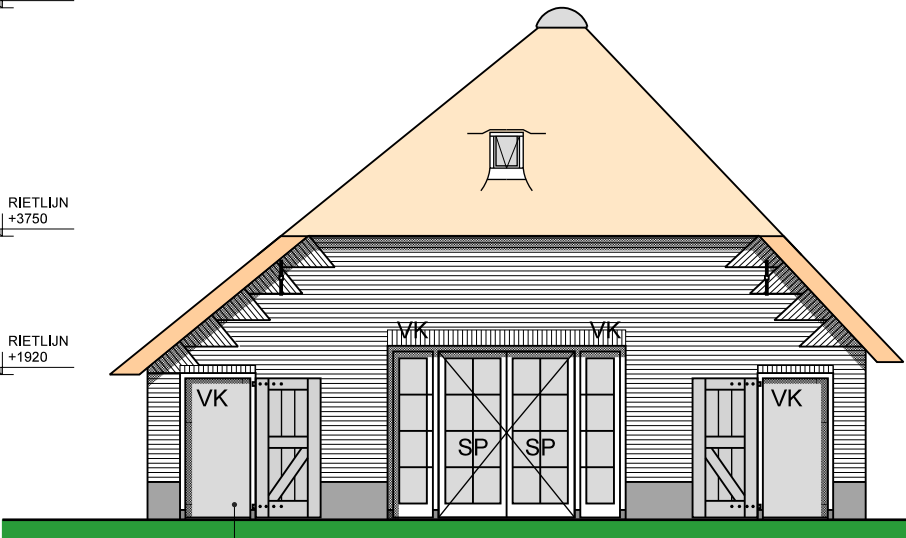

FAST GLAS KOZIJN
OPGEKLAMPTE DEUR

ACHTERGEVEL

KLEUR EN MATERIALEN (ALS BESTAAND)

PLINT	STUCWERK	GRIJS
GEVEL	STEEN (RIJNFORMAAT)	ROOD-BRUIJN (KRUIS VERBAND)
VOEG	ZAND-CEMENT(KALK)	LICHT GRIJS
KOZIJNEN	HOUT	GEBOKEN WIT
RAMEN EN DEUREN	HOUT	DONKER GROEN
STALRAMEN	STAAL.	ZWART
LUIKEN	HOUT	DONKER GROEN
DAKBEDEKKING	RIET	NATUREL
RIET VORSTEN	KERAMISCH	ANTRACIET
DAKRAMEN	CLASICO	ANTRACIET
SCHOORSTEEN	METSELWERK	ROOD-BRUIJN

ONDERDELEN EN Rc-WAARDE

BEGANE GRONDVLOER	PS-COMBINATIEVLOER	Rc 6,5 m2K/W
GEVEL	SPOUWPLAAT	Rc 5,0 m2K/W
DAK	DAKPLAAT + RIET	Rc 6,0 m2K/W
BEGLAZING	HR++	U-WAARDE 1,1

DATUM: 10-04-2017

BLADNR:

BA-02C



SCHEMATISCHE DOORSNEDEN

