

INHOUD:

BA-06 A	28-10-16	10-11-16
BA-06 B	28-10-16	10-11-16

werk:
HERBOUW BOERDERIJ
PORTENGEN 69 3628 EC KOCKENGEN

opdrachtgever:
dhr. A.C. PAARDENKOOPER
mevr. M. PAARDENKOOPER/KOBUS


onderwerp:
KAPSCHUUR

AT96 BOUWKUNDIG ONTWERP- EN TEKENBURO
KERKWEG 4A 3628 AN KOCKENGEN
TELEFOON 0346-242538
E-MAIL buro@AT96.nl


DATUM: 28-10-2016	WIJZ:
FORMAAT: A3	WIJZ: 10-04-2017
SCHAAL: 1:100	WIJZ: 10-11-2016
WERKNR:	BLADNR:

2016-002 BA-06



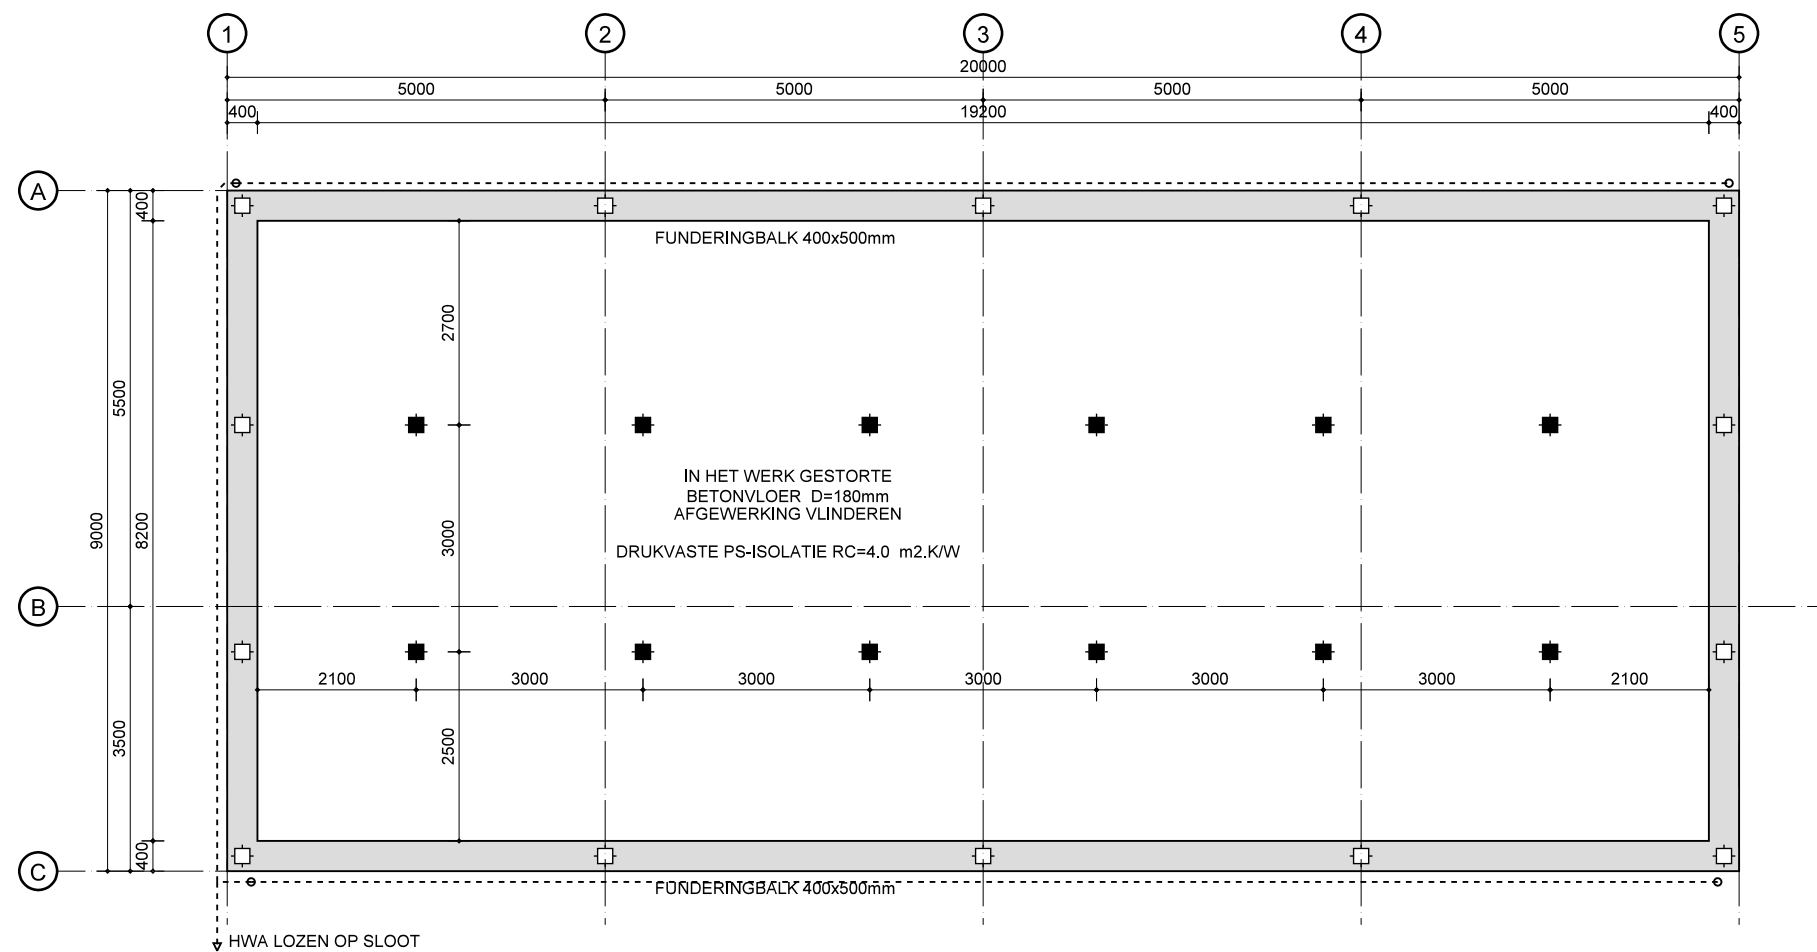


PLATTEGROND FUNDERING

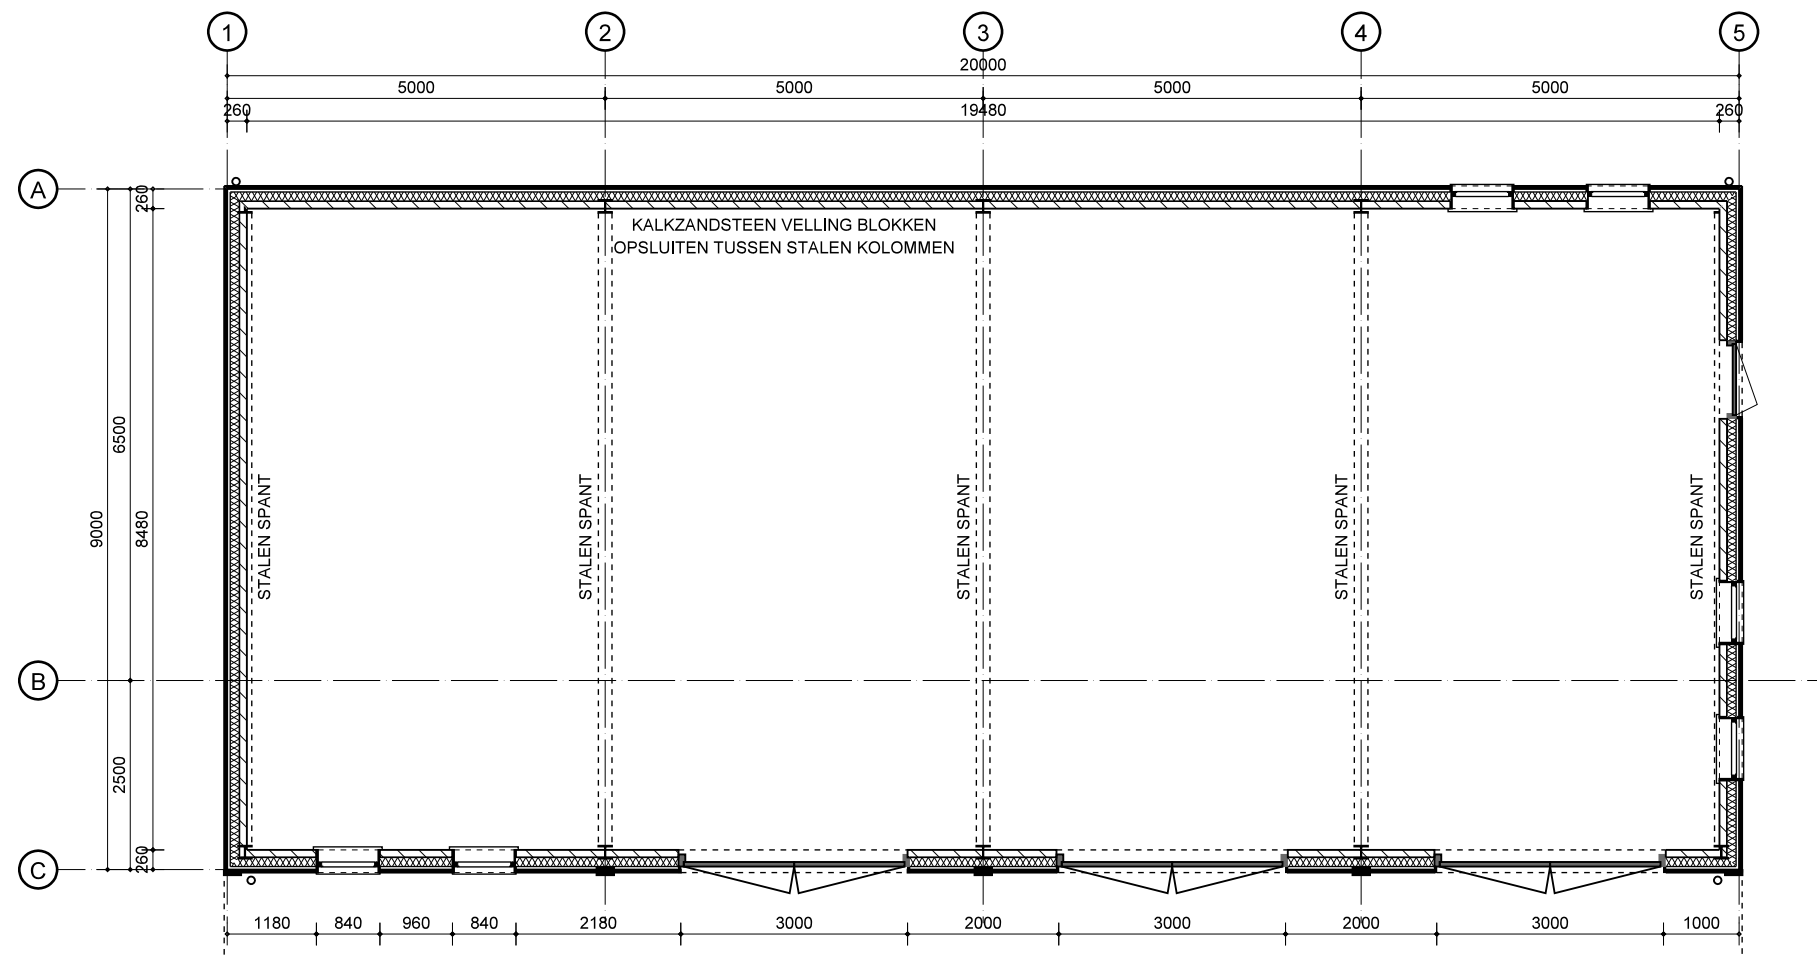

PLATTEGROND BEGANE GROND


12 STUKS ZONNEPANELEN
AFMETING 1.0x1.65m TOTAAL OPPERVLAK ca.20m2

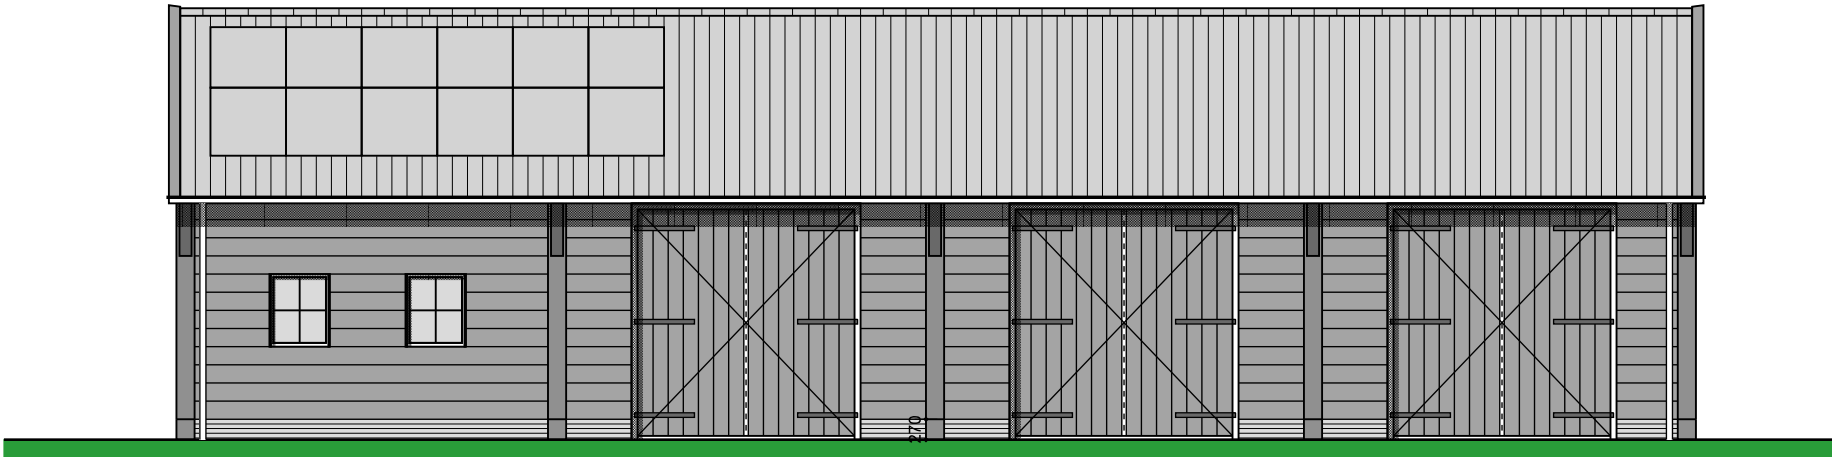


VOORGEVEL
KAPSCHUUR




RECHTER KOPGEVEL
KAPSCHUUR

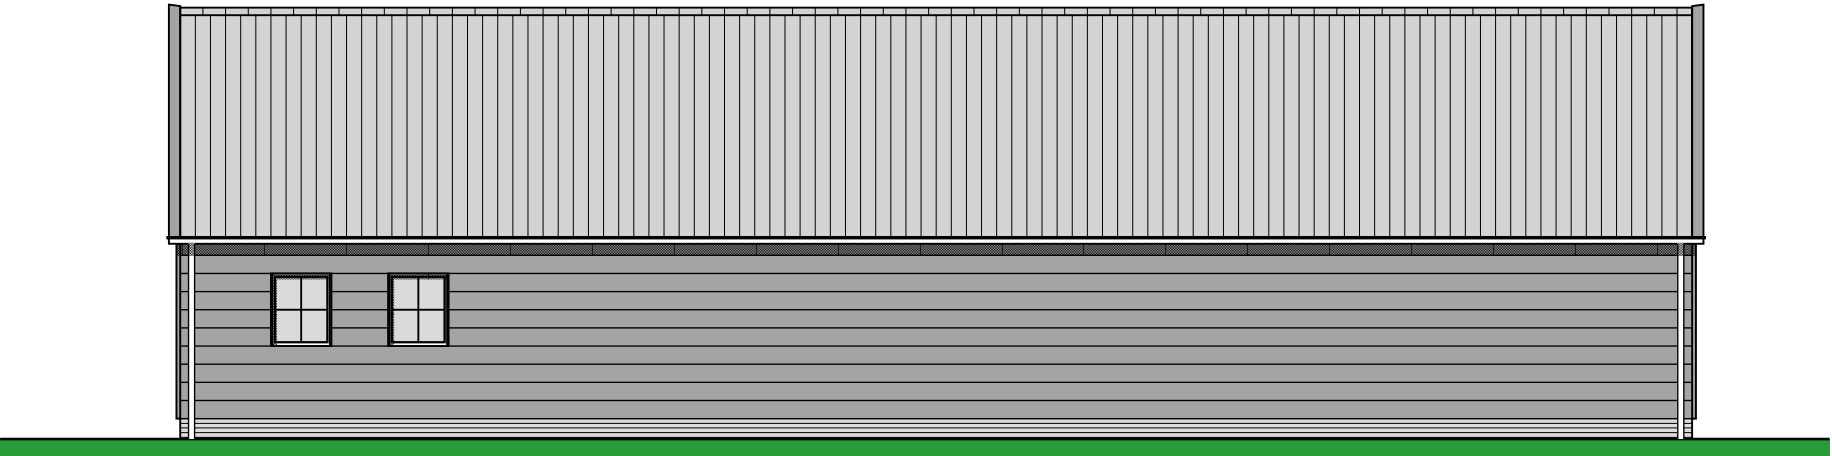

ACHTERGEVEL
KAPSCHUUR

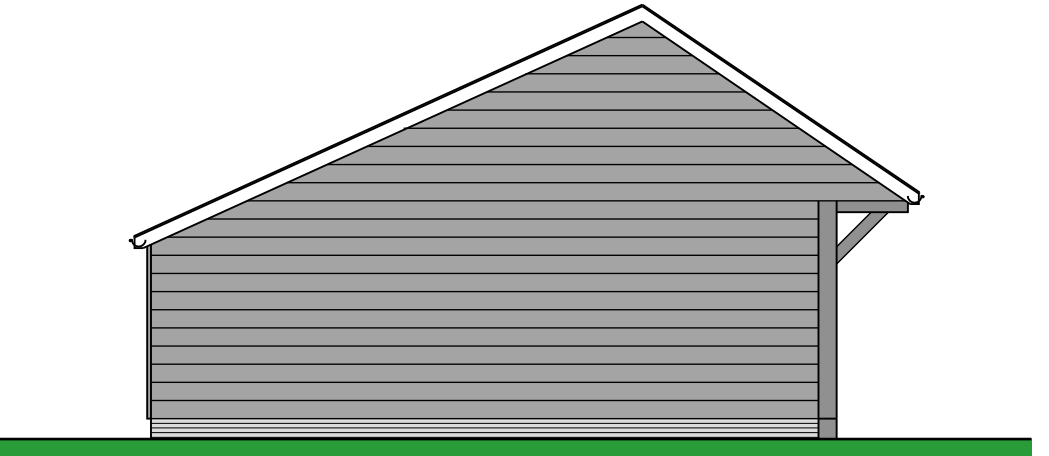

LINKER KOPGEVEL
KAPSCHUUR

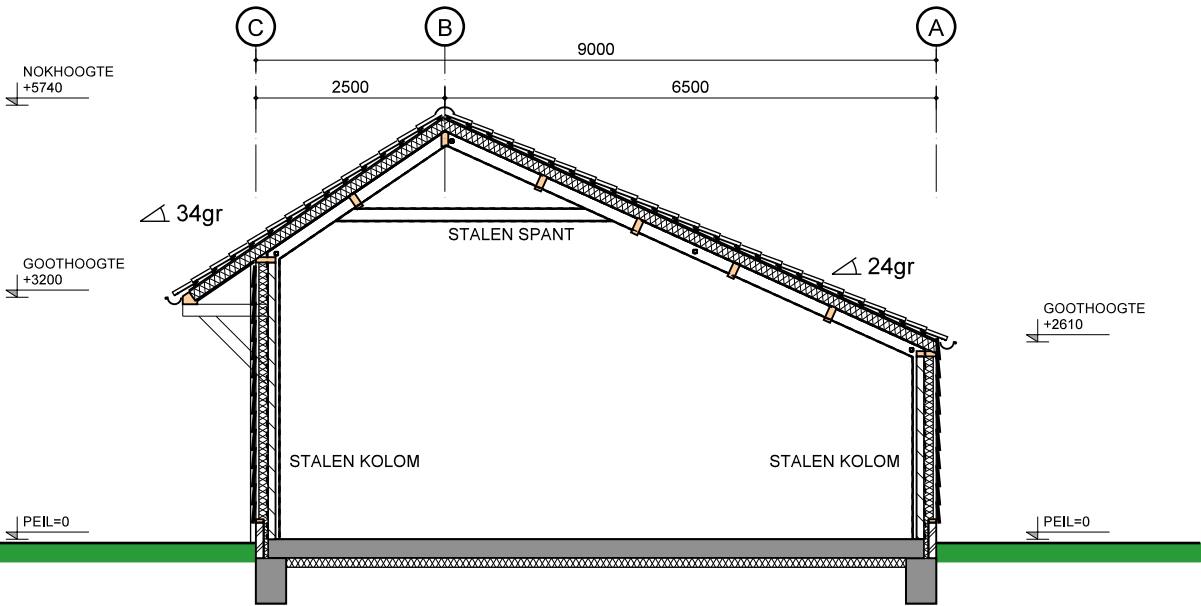

PRINCIPE DOORSNEDE

KLEUR EN MATERIALEN

PLINT	STEEN (RIJNFORMAAT)	ROOD-BRUIJN
GEVEL	HOUT POTDEKSEL (H=240mm)	ANTRACIET / ZWART
GEVEL KOLOMMEN	HOUT	ANTRACIET / ZWART
KOZIJNEN	HOUT	ANTRACIET / ZWART
RAMEN EN DEUREN	HOUT	ANTRACIET / ZWART
DAKBEDEKKING	KERAMISCHE PAN	BLAUW GESMOORD
WINDVEER+DEKSTUK	HOUT	ANTRACIET / ZWART
GOOT	MASTGOOT ZINK	NATUREL
HWA	ZINK	NATUREL

ONDERDELEN EN Rc-WAARDE

BEGANE GRONDVLOER	DRUKVAST PS-ISOLATIE	Rc 5.0 m2K/W
GEVEL	SPOUWPLAAT	Rc 4.5 m2K/W
DAK	DAKPLAAT	Rc 4.5 m2K/W
BEGLAZING	HR++	U-WAARDE 1,1

DATUM: 10-04-2017
BLADNR: