

Rombou
De heer E. Woudstra
Postbus 432
8000 AK ZWOLLE

VERZONDEN - 5 SEP. 2018

Hoorn, 4 september 2018
Contactpersoon: ing. H. Struiken Boudier
Zaaknummer: RUD.246312
Betreft: Paadje 1, Nieuwe Niedorp
Besluit (vormvrije) m.e.r.-beoordeling Paadje 1 in Nieuwe Niedorp

Geachte heer Woudstra,

Op 7 augustus 2018 hebben wij via de gemeente Hollands Kroon de 'Aanmeldingsnotitie mer-beoordeling Klaver Schaap Paadje 1 te Nieuwe Niedorp' (Rombou, projectnr. 6610402786 van 28 juni 2018, verder: meldingsnotitie) ontvangen. Wij hebben deze meldingsnotitie ingeboekt onder zaaknummer RUD.246312.

Familie Klaver is voornemens om een schapenhouderij met 875 stuks (melk)schapen aan Paadje 1 in Nieuwe Niedorp op te richten. De activiteit 'het houden van schapen' valt onder onderdeel D (D 14) van de bijlage bij het Besluit milieueffectrapportage (verder: Besluit m.e.r.). Omdat na de oprichting minder dan 2.000 stuks schapen worden gehouden, dient een vormvrije m.e.r.-beoordeling plaats te vinden. Dit betekent dat beoordeeld moet worden of bij de voorbereiding van de aanvraag voor een omgevingsvergunning, vanwege het ontstaan van belangrijke nadelige gevolgen voor het milieu, een milieueffectrapport (verder: MER) moet worden opgesteld.

Op 6 juli 2017 is het inwerkingtredingsbesluit wijziging Besluit m.e.r. gepubliceerd. In dit besluit staat de nieuwe procedure voor de vormvrije m.e.r.-beoordeling. Conform deze procedure moet door de initiatiefnemer een meldingsnotitie worden opgesteld. Het bevoegd gezag moet binnen 6 weken (na volledigheid) een m.e.r.-beoordelingsbesluit nemen. Dit besluit hoeft niet te worden gepubliceerd.

De inhoudelijke beoordeling vindt u in de bijlage.

Conclusie

Uit de inhoudelijke beoordeling blijkt dat er voor de voorgenomen activiteit geen belangrijke nadelige gevolgen voor het milieu te verwachten zijn. Daarom is het niet noodzakelijk om bij de voorbereiding van de aanvraag om een omgevingsvergunning, een MER op te stellen.

Besluit

Gelet op het voorgaande besluiten wij op grond van artikel 7.17 van de Wet milieubeheer dat het opstellen van een MER niet noodzakelijk is bij de voorbereiding van het besluit om een omgevingsvergunning.

Bezwaar


Gelet op het bepaalde in artikel 6:3 van de Algemene wet bestuursrecht is de beoordeling een voorbereidingsbeslissing voor de aanvraag om een omgevingsvergunning. Tegen deze voorbereidingsbeslissing kan geen bezwaar worden gemaakt.

Wel kan een bezwaarschrift worden ingediend tegen het besluit op de aanvraag om een omgevingsvergunning. Daarbij kunt u eventuele bezwaren tegen deze voorbereidingsbeslissing aangeven. Deze zullen worden betrokken bij het nemen van het besluit op de aanvraag.

Informatie

Voor meer informatie kunt u contact opnemen met de heer Struiken Boudier, telefoonnummer 088-10 21 737 of e-mail hstruiken@rudnhn.nl.

Hoogachtend,
Het college van burgemeester en wethouders van de gemeente Hollands Kroon,
namens dezen,

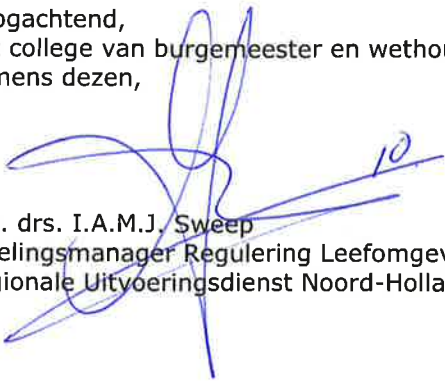

mw. drs. I.A.M.J. Sweep
Afdelingsmanager Regulering Leefomgeving
Regionale Uitvoeringsdienst Noord-Holland Noord

Bijlagen:

- Aanmeldingsnotitie mer-beoordeling Klaver Schaap Paadje 1 te Nieuwe Niedorp, Rombou, projectnr. 6610402786 van 28 juni 2018;
- Toets aanmeldingsnotitie Paadje 1 in Nieuwe Niedorp van 19 augustus 2018.

Afschrift aan:

- Gemeente Hollands Kroon, mevrouw L. Pronk via: vergunningen@hollandskroon.nl;
- Familie Klaver, Langereis 4-6, 1731 MD, Winkel.

BIJLAGE

TOETS AANMELDINGSNOTITIE FORMVRIJE M.E.R.-BEOORDELING

PAADJE 1 IN NIEUWE NIEDORP

Locatie: Paadje 1 in Nieuwe Niedorp
Initiatiefnemer: Familie Klaver (namens Klaver Schaap)
Aanleiding: oprichten (melk)schapenhouderij
Datum: 19 augustus 2018

Aanleiding vormvrije m.e.r.-beoordeling

Op 29 juni 2018 is de 'Aanmeldingsnotitie mer-beoordeling Klaver Schaap Paadje 1 te Nieuwe Niedorp' (Rombou, projectnr. 6610402786 van 28 juni 2018, verder: anmeldingsnotitie) ingediend. Uit de anmeldingsnotitie blijkt dat initiatiefnemer voornemens is een schapenhouderij met 875 stuks (melk)schapen aan Paadje 1 in Nieuwe Niedorp op te richten. Omdat er sprake is van een activiteit als opgenomen in D 14 van de bijlage behorende bij het Besluit milieueffectrapportage (verder: Besluit m.e.r.), het aantal te houden schapen het aantal in de kolom 'Gevalen' onder 11° (> 2.000 stuks) niet overschrijdt, moet voor de inrichting een zogenaamde vormvrije m.e.r.-beoordeling worden uitgevoerd. Dit betekent dat moet worden beoordeeld of bij de voorbereiding op de aanvraag voor een omgevingsvergunning, vanwege het ontstaan van belangrijke nadelige gevolgen voor het milieu, een milieueffectrapport (verder: MER) moet worden opgesteld.

Overwegingen

Procedure

In het Inwerkingtredingsbesluit wijziging Besluit m.e.r. staat de procedure voor de vormvrije m.e.r.-beoordeling. Conform deze procedure moet door de initiatiefnemer een anmeldingsnotitie worden opgesteld. Het bevoegd gezag moet binnen 6 weken na de datum van ontvangst van deze notitie een beslissing nemen over de vraag of bij de voorbereiding van het betrokken besluit voor de activiteit vanwege de belangrijke nadelige gevolgen die zij voor het milieu kan hebben, een MER moet worden opgesteld. Dit besluit hoeft niet te worden gepubliceerd. Op 29 juni 2018 is de anmeldingsnotitie ontvangen.

De besluitvormingsprocedure is uitgevoerd overeenkomstig het bepaalde in artikel 7.17 van de Wet milieubeheer (verder: Wm). De gevolgde procedure staat in de artikelen 7.16 tot en met 7.18 van de Wm. Het besluit over de anmeldingsnotitie wordt met het besluit over de aanvraag voor een Omgevingsvergunning beperkte milieutoets (verder: OBM) ter visie gelegd (is onderdeel van de aanvraag).

Gemelde situatie

Op 19 april 1994 is voor de betreffende locatie een melding in het kader van het Besluit akkerbouwbedrijven milieubeheer ingediend voor het in werking hebben van een bloembollenbedrijf. Het bloembollenbedrijf is reeds beëindigd.

Aangevraagde situatie

Op de betreffende locatie aan Paadje 1 in Nieuwe Niedorp wordt een schapenhouderij opgericht met maximaal 875 stuks schapen in huisvestingssysteem Rav B 1.100. Op de betreffende locatie wordt onder andere een nieuwe stal gerealiseerd. In onderdeel D van het Besluit m.e.r. staat bij welke activiteiten het uitvoeren van een m.e.r.-beoordeling verplicht is. In categorie D 14 staan de activiteiten met betrekking tot

landbouwhuisdieren opgenomen. De aanmeldingsnotitie is ingediend voor het oprichten van een veehouderij. Er is dus sprake van de oprichting van een installatie voor het fokken, mesten of houden van dieren. In de stal worden maximaal 875 schapen gehouden. Gelet op voorgaande is er sprake van een activiteit die betrekking heeft op minder dan 2.000 stuks schapen (categorie D 14 onder 11°). Er moet voor de oprichting van de inrichting een vormvrije m.e.r.-beoordeling worden uitgevoerd. Door initiatiefnemer dient een aanmeldingsnotitie te worden opgesteld. Door middel van deze notitie moet worden beoordeeld of bij de voorbereiding op de aanvraag voor een OBM, vanwege het ontstaan van belangrijke nadelige gevolgen voor het milieu, een MER moet worden opgesteld. Als er een MER nodig is, kan niet worden volstaan met een aanvraag voor een OBM. Het bedrijf moet dan een omgevingsvergunning onderdeel milieu voor het oprichten van de inrichting aanvragen. De aanmeldingsnotitie is op 29 juni 2018 ingediend.

Toetsing

De aanmeldingsnotitie is getoetst aan de criteria genoemd in bijlage III van de Europese richtlijn 'betreffende de milieubeoordeling van bepaalde openbare en particuliere projecten'. Deze richtlijn omschrijft een drietal elementen met een 17-tal criteria waaraan moet worden getoetst.

Toetsingsaspecten

1. Kenmerken van het project:

- de omvang van het project;
- de cumulatie met andere projecten;
- gebruik van natuurlijke hulpbronnen;
- de productie van afvalstoffen;
- verontreiniging en hinder;
- risico van ongevallen, vooral gelet op de gebruikte stoffen of technologieën.

1. Kenmerken van het project

Omvang van het project

De activiteiten van de inrichting bestaan uit een schapenhouderij met 875 schapen en het opslaan van voederstoffen, mest en bestrijdingsmiddelen. In de nieuwe stal (C) wordt voor de schapen huisvestingssysteem Rav B 1.100 toegepast. De locatie waar de inrichting zich bevindt werd gebruikt als bloembollenbedrijf. In de directe omgeving bevinden zich veehouderijen. Een schapenhouderij is in dat opzicht niet gebiedsvreemd.

In de directe nabijheid van de inrichting bevinden zich geen percelen grond die behoren tot het Natuurnetwerk Nederland (verder: NNN). De dichtstbijzijnde percelen liggen op circa 1,2 kilometer en 1,7 kilometer van de inrichting. Dit zijn percelen die niet verzurings- of vermetingsgevoelig zijn. Gezien de afstand tot deze percelen, zal de gewenste oprichting geen negatieve effecten hebben op deze percelen.

Het dichtstbijzijnde gebied dat is aangewezen onder de Wet ammoniak en veehouderij (verder: Wav) ligt op circa 14 kilometer van de inrichting (Schoorlse Duinen). Dit gebied ligt dus op meer dan 250 meter van de inrichting. Gelet op voorgaande is de Wav geen grond voor het opstellen van een MER. Gezien het feit dat de inrichting niet is gelegen in een (voor verzuring gevoelig) NNN-gebied en de dichtstbijzijnde gebieden niet tevens zijn aangewezen onder de Wav, vormt het NNN geen belemmering voor de gewenste oprichting.

De oprichting van de schapenhouderij met 875 (melk)schapen aan Paadje 1 in Nieuwe Niedorp zorgt niet voor een significant negatieve invloed op de dichtstbijzijnde gebieden die vallen onder het NNN en/of de Wav.

In de huidige (gemelde) situatie heeft het bedrijf geen ammoniakemissie omdat geen landbouwhuisdieren bedrijfsmatig worden gehouden. Na de gewenste oprichting van de schapenhouderij heeft het bedrijf een ammoniakemissie van 612,5 kg NH₃ per jaar. In de huidige situatie veroorzaakt het bedrijf geen geuremissie afkomstig van het houden van landbouwhuisdieren. Na de gewenste oprichting van de schapenhouderij heeft het bedrijf een geuremissie van 6.825 OU_E/s. In de huidige situatie heeft het bedrijf geen fijnstofemissie (PM₁₀) veroorzaakt door het houden van landbouwhuisdieren. Voor schapen ouder dan 1 jaar is geen emissiefactor voor fijnstof vastgesteld. Gelet op voorgaande wordt uitgegaan van de emissiefactor van geiten (worstcase benadering). Indien hiervan wordt uitgegaan dan heeft het bedrijf een PM₁₀-emissie van 16.625 gram per jaar.

Cumulatie met andere projecten

Bij cumulatie met andere projecten kan een gezamenlijke toename van de veestapel leiden tot onder andere een overschrijding van ammoniakdepositie. In die gevallen moeten de gevolgen van de ene uitbreiding worden betrokken bij de wijziging van de andere veehouderij. Pas dan kan iets worden gezegd over de feitelijke bijdrage aan het beschermde gebied. De inrichting is gelegen aan het Paadje 1 in Nieuwe Niedorp. Het Paadje is een doorgaande weg in het buitengebied van de gemeente Hollands Kroon. De dichtstbijzijnde woning van derden is gelegen aan het Paadje 2 in Nieuwe Niedorp op 70 meter van de grens van de inrichting en op 150 meter van de nieuwe stal. In de directe nabijheid van het bedrijf (< 2,5 km) zijn geen projecten aangevraagd, in voorbereiding of vergund die een negatief effect door cumulatie dusdanig versterken, dat een MER moet worden opgesteld.

Omdat de aangevraagde verandering met betrekking tot de emissie van ammoniak, geur en zwevende deeltjes voldoet aan de wettelijke normen (zie voor de beoordelingen onder 3: kenmerken van het potentiële effect), zal de gewenste oprichting van de schapenhouderij aan Paadje 1 in Nieuwe Niedorp geen significant negatief effect hebben op de aantasting van Natura 2000-gebieden met betrekking tot cumulatie.

Gebruik van natuurlijke hulpbronnen

De inrichting is gelegen in het buitengebied van de gemeente Hollands Kroon. Natuurlijke hulpbronnen als zon, water en wind zijn aanwezig. Initiatiefnemer gaat zo zuinig en efficiënt mogelijk om met de hulpbronnen en duurzame producten. Zo wordt voor wat betreft de voeders een exact op de behoefte van dieren afgestemd rantsoen gebruikt.

Productie van afvalstoffen

Binnen de inrichting worden alleen afvalstoffen geproduceerd die rechtstreeks samenhangen met de werkzaamheden die binnen de inrichting worden uitgevoerd. Het afval bestaat voornamelijk uit verpakkingsmateriaal, algemeen bedrijfsafval, kadavers en papier en karton. Deze afvalstromen worden volgens conventionele methoden afgevoerd. Onder afvalproducten worden ook kadavers verstaan. Kadavers moeten worden aangeboden aan de destructor. Op de afvoer en verwerking van de kadavers zijn de regels zoals gesteld in de Wet dieren, van toepassing. De opslagvoorzieningen voor de opslag van afvalstoffen moeten voldoen aan de artikelen in het Activiteitenbesluit en de Activiteitenregeling milieubeheer (verder: Activiteitenregeling).

Verontreiniging en hinder

Als gevolg van de oprichting van de schapenhouderij zijn mogelijk effecten te verwachten op de lucht-, bodem- en oppervlaktewaterkwaliteit als gevolg van de emissie en depositie van verzurende stoffen (ammoniak), het ontstaan van stankhinder en het ontstaan van gewasschade door verzurende stoffen (ammoniak). In hoofdstuk 4 (Milieueffecten) en de

bijlagen 3 (Toekomstige situatie), 4 (Geur) en 5 (Ammoniak) van de aanmeldingsnotitie zijn de verschillende milieueffecten beschreven (o.a. geur, luchtkwaliteit, ammoniak- en geluidemissie). Uit deze beschrijving blijkt dat na de gewenste oprichting van de inrichting er (onder andere) wordt voldaan aan de wettelijke normen ten aanzien van geur, zwevende deeltjes, ammoniak en geluid.

De artikelen uit het Activiteitenbesluit en de Activiteitenregeling zijn van toepassing op de inrichting. Bij een normaal gebruik van de inrichting is geen verontreiniging van de omgeving te verwachten die de wettelijke normen overschrijdt. De mogelijk door de inrichting veroorzaakte hinder wordt gereguleerd door de artikelen uit het Activiteitenbesluit en de Activiteitenregeling. Indien hieraan wordt voldaan, zal er geen sprake zijn van significante hinder voor de omgeving die is toe te schrijven aan (de oprichting van) het bedrijf aan Paadje 1 in Nieuwe Niedorp.

Risico van ongevallen

Met uitzondering van ammoniak worden binnen de inrichting geen toxische stoffen toegepast en geproduceerd. De emissie van ammoniak wordt gereguleerd middels de Wav, het Besluit emissiearme huisvesting (verder: Beh) en de Wet natuurbescherming.

Bedrijfsactiviteiten worden gedeeltelijk binnen de gebouwen en gedeeltelijk op de agrarische percelen uitgevoerd. De activiteiten die binnen het bedrijf plaatsvinden, hebben bij een normale bedrijfsvoering geen extra risico van ongevallen als gevolg. In het geval van brand zijn binnen de inrichting de nodige brandblusvoorzieningen aanwezig. In de stal wordt geen gebruik gemaakt van onbekende technieken die extra risico's met zich meebrengen. Gelet op voorgaande is het risico op ongevallen zeer beperkt en doet het bedrijf al het mogelijke om calamiteiten te voorkomen.

Met betrekking tot het aspect volksgezondheid zal het bedrijf al het mogelijke doen om de risico's op ongevallen te beperken. Het bedrijf zal de verspreiding van ziekten tegengaan door te werken volgens strikte hygiëneprotocolen. Onderdeel van deze hygiëneprotocolen zijn onder andere reinigingsprotocollen en ongediertebestrijding. Gelet op voorgaande is het risico op ongevallen zeer beperkt en doet het bedrijf al het mogelijke om calamiteiten te voorkomen.

2. Plaats van het project

De volgende in de richtlijn genoemde gebieden bevinden zich in de kop van Noord-Holland:

- wetlands;
- kustgebieden;
- reservaten en natuurparken;
- gebieden die in de wetgeving van lidstaten zijn aangeduid of door die wetgeving worden beschermd: speciale beschermingszones door de lidstaten aangewezen krachtens Richtlijn 79/409/EEG (= Vogelrichtlijn) en Richtlijn 92/43/EEG (=Habitatrichtlijn);
- gebieden met een hoge bevolkingsdichtheid;
- landschappen van historisch, cultureel of archeologisch belang.

De inrichting is gelegen aan het Paadje in Nieuwe Niedorp. Deze weg bevindt zich in het buitengebied van de gemeente Hollands Kroon. Het buitengebied van de gemeente Hollands Kroon kenmerkt zich door overwegend agrarische bedrijven (akkerbouw en veeteelt) en woningen van derden. De dichtstbijzijnde aaneengesloten bebouwing bevindt zich ten westen (Nieuwe Niedorp) en zuiden (Oude Niedorp) van de inrichting op respectievelijk 600 en 750 meter afstand. Gezien de omvang van de inrichting en de afstand tot deze kernen en de omvang van de bevolking in deze kernen, worden potentiële effecten van de activiteiten van de inrichting op de dorpen Nieuwe Niedorp en Oude Niedorp verwaarloosbaar geacht.

De dichtstbijzijnde Natura 2000-gebieden zijn:

- Schoorlse Duinen;
- Abtskolk & De Putten;
- Zwanenwater & Pettemerduinen;
- IJsselmeer.

Het bedrijf Klaver Schaap ligt op circa 14 kilometer van de Schoorlse Duinen, 15 kilometer van de Abtskolk & De Putten en het IJsselmeer en 16 kilometer van het Zwanenwater & Pettemerduinen. Het dichtstbijzijnde voor verzuring gevoelige gebied is de Schoorlse Duinen.

Voor Klaver Schaap aan Paadje 1 in Nieuwe Niedorp is op 2 juli 2018 een ontwerpbesluit in het kader van de Wet natuurbescherming afgegeven voor het houden van 875 schapen in huisvestingssysteem Rav B 1.100. Gelet op voorgaande is onze conclusie dat de oprichting van de schapenhouderij niet leidt tot verslechtering van de natuurlijke habitats en de habitats van soorten in een Natura 2000-gebied of een significant verstoring effect hebben op de soorten waarvoor het gebied is aangewezen. Het oprichten van het bedrijf aan Paadje 1 in Nieuwe Niedorp zorgt niet voor een overschrijding van de kritische stikstofnorm.

In de nabijheid van de inrichting zijn agrarische bedrijfswoningen en burgerwoningen aanwezig. Ten aanzien van effecten op nabijgelegen woningen is in de aanmeldingsnotitie aangegeven dat met betrekking tot deze woningen voldaan wordt aan de wettelijke normen zoals vastgelegd in de Wm, de Wav, de Wet geurhinder en veehouderij (verder: Wgv), et cetera. Uit toetsing van deze gegevens blijkt dat de aanmeldingsnotitie correct is opgesteld. Daarmee wordt ook de grensoverschrijdbaarheid en de waarschijnlijkheid van het effect als te verwaarlozen beschouwd.

3. Kenmerken van het potentiële effect.

Bij de potentiële aanzienlijke effecten van het project moeten in samenhang met de criteria van de punten 1 en 2 in het bijzonder in overweging worden genomen:

- het bereik van het effect (geografische zone en grootte van de getroffen bevolking);
- het grensoverschrijdende karakter van het effect;
- de waarschijnlijkheid van het effect.

Bereik van het effect

Een schapenhouderij kan negatieve milieueffecten hebben op de omgeving. De belangrijkste potentiële negatieve milieueffecten zijn de emissie van ammoniak en geur. Hieronder worden deze effecten puntsgewijs beschreven.

Ammoniak

Ten opzichte van de eerder gemelde situatie neemt de ammoniakemissie toe met 612,5 kg NH₃ per jaar. Voor Klaver Schaap aan Paadje 1 in Nieuwe Niedorp is op 2 juli 2018 (verzenddatum) een ontwerpbesluit in het kader van de Wet natuurbescherming verleend voor het houden van 875 schapen in huisvestingssysteem Rav B 1.100. Gelet op voorgaande zal de aangevraagde oprichting van de (melk)schapenhouderij aan Paadje 1 in Nieuwe Niedorp niet zorgen voor enige significant negatieve effecten op kwetsbare Natura 2000-gebieden.

Voor het houden van schapen zijn geen emissienormen voor ammoniak opgenomen in het Besluit emissiearme huisvesting (verder: Beh). Gelet op voorgaande wordt voldaan aan het Beh. Tevens wordt voldaan aan de Wav (zie onder het kopje "Omvang van het project"). De conclusie luidt dat de voorgenomen oprichting niet leidt tot een significant slechtere

situatie voor het milieu voor wat betreft de ammoniakemissie en -depositie. Wij zien daarom met betrekking tot mogelijke effecten door emissie en depositie van verzurende stoffen geen aanleiding voor het opstellen van een MER.

Geurhinder

Het houden van schapen heeft gevolgen voor de geurbelasting naar de omgeving. De Wgv en de Regeling geurhinder en veehouderij (Rgv) hebben betrekking op geur vanuit dierenverblijven. De Wgv maakt ten aanzien van geurbelasting vanuit dierenverblijven onderscheid in geurgevoelige objecten (zoals woningen) gelegen binnen en buiten de bebouwde kom en binnen en buiten een concentratiegebied. In de gemeente Hollands Kroon zijn geen concentratiegebieden gelegen. Het dichtstbijzijnde geurgevoelig object is de woning aan Paadje 2 in Nieuwe Niedorp. Deze woning ligt buiten de bebouwde kom. In bijlage 4 van de aanmeldingsnotitie is het aspect geur beschreven. Met betrekking tot de te houden landbouwhuisdieren is voor schapen ouder dan 1 jaar een emissiefactor vastgesteld in de Rgv. In artikel 3, eerste lid, van de Wgv is bepaald dat de geurbelasting van een veehouderij waarin dieren worden gehouden waarvoor een geuremissiefactor is vastgesteld, niet hoger mag zijn dan 2,0 odour units per kubieke meter lucht op geurgevoelige objecten binnen de bebouwde kom en 8,0 odour units per kubieke meter lucht op geurgevoelige objecten buiten de bebouwde kom. Dit artikel is als artikel 3.115, eerste lid, opgenomen in het Activiteitenbesluit.

In bijlage 4 bij de aanmeldingsnotitie is een geurberekening in V-stacks vergunning (zie pagina 23 in bijlage 4 van de aanmeldingsnotitie) gevoegd. Uit deze geurberekening blijkt dat de geurbelasting op de dichtstbijzijnde geurgevoelige objecten voldoet aan de gestelde normen uit artikel 3, eerste lid, Wgv c.q. artikel 3.115, eerste lid, Activiteitenbesluit. De hoogste geurbelasting op een geurgevoelig object buiten de bebouwde kom is $1,1 \text{ ou}_E/\text{m}^3$. De hoogte geurbelasting op een geurgevoelig object binnen de bebouwde kom is $0,3 \text{ ou}_E/\text{m}^3$.

Daarnaast dient op grond van artikel 3.119, eerste lid, Activiteitenbesluit de afstand van de buitenzijde van een dierenverblijf tot de buitenzijde van een geurgevoelig object minimaal 50 meter binnen de bebouwde kom en minimaal 25 meter buiten de bebouwde kom te zijn. Het dichtstbijzijnde geurgevoelige object (buiten de bebouwde kom) ligt op circa 150 meter van de nieuwe stal. Er wordt dus voldaan aan artikel 3.119, eerste lid, van het Activiteitenbesluit.

Met betrekking tot de opslag van mest en voer in sleufsilo's zijn in de paragrafen 3.4.6 en 3.4.7 van het Activiteitenbesluit minimale afstanden tot geurgevoelige objecten opgenomen. Omdat het dichtstbijzijnde geurgevoelige object op meer dan 50 meter van de betreffende opslagen ligt, wordt aan deze afstanden voldaan. Gelet op voorgaande zien wij geen aanleiding om met betrekking tot mogelijke effecten door geurhinder een MER te verlangen.

Stofhinder

Het houden van schapen kan de luchtkwaliteit nadelig beïnvloeden, doordat deze activiteit zorgt voor een (potentiële) emissie van fijnstof (PM_{10}) naar de buitenlucht. Bij het beoordelen van de milieugevolgen moet het bevoegd gezag toetsen of voldaan wordt aan de luchtkwaliteitseisen, gesteld in bijlage 2 van de Wm. Bijlage 2 bevat onder andere grenswaarden voor PM_{10} . Naast de jaargemiddelde grenswaarde van $40 \mu\text{g}/\text{m}^3$ fijn stof is er ook de daggemiddelde grenswaarde van $50 \mu\text{g}/\text{m}^3$ die maximaal 35 maal per jaar overschreden mag worden.

Uit de Grootschalige Concentratiekaarten Nederland blijkt dat in de omgeving van de inrichting de jaargemiddelde achtergrondconcentratie voor PM_{10} in 2017 lag op $15,63 \mu\text{g}/\text{m}^3$. Hierbij wordt de grenswaarde van $40 \mu\text{g}/\text{m}^3$ als jaargemiddelde concentratie niet

overschreden. De 24-uurgemiddelde concentratie van $50 \mu\text{g}/\text{m}^3$ werd minder dan vijfendertig maal per kalenderjaar overschreden (6 maal in 2017). Er wordt dus voldaan aan bijlage 2 van de Wm.

Artikel 5.19, derde lid, van de Wm geeft de mogelijkheid om concentraties die zich van nature in de lucht bevinden en die niet schadelijk zijn voor de gezondheid van de mens, bij het beoordelen van de luchtkwaliteit voor PM_{10} buiten beschouwing te laten. In de Regeling beoordeling luchtkwaliteit 2007 wordt in bijlage 5 aangegeven dat het op de gebruikte wijze bepaalde aantal overschrijdingsdagen gecorrigeerd kan worden voor zeezout met een aantal van vier voor de provincie Noord-Holland. Voor de jaargemiddelde concentratie PM_{10} kan een plaats afhankelijke correctie worden toegepast die voor de gemeente Hollands Kroon is bepaald op $3 \mu\text{g}/\text{m}^3$. De werkelijke concentratie van niet natuurlijke zwevende deeltjes is nog lager en voldoet dus ruimschoots aan bijlage 2 van de Wm.

Voor veel huisvestingssystemen zijn inmiddels emissiefactoren vastgesteld, welke te vinden zijn op de website:

<https://www.rijksoverheid.nl/documenten/publicaties/2018/03/15/emissiefactoren-fijn-stof-voor-veehouderij-2018>. Voor schapen ouder dan 1 jaar is geen emissiefactor opgenomen in de lijst 'Emissiefactoren fijn stof voor veehouderij'. Om toch een worstcase situatie te bepalen is voor de schapen uitgegaan van de emissiefactor van geiten (19 gram per dierplaats per jaar). Gelet op voorgaande heeft de schapenhouderij een PM_{10} -emissie van 16.625 gram per jaar. In de Handreiking fijn stof en veehouderijen is een vuistregel opgesteld waarmee aangetoond kan worden dat een verandering niet in betekenende mate (Nibm) bijdraagt. Deze vuistregel is in een tabel op pagina 6 van de Handreiking vastgelegd. In de betreffende tabel kan bij de betreffende afstand de hoeveelheid emissie worden afgelezen waarmee een veehouderij nog kan oprichten/uitbreiden om niet in betekenende mate bij te dragen. De getallen in de tabel zijn de worst-case inclusief een veiligheidsmarge. Indien bij een bepaalde afstand niet meer wordt geëmitteerd dan is opgenomen in de tabel dan is de oprichting/wijziging zeker Nibm.

De emissie vanuit de stallen is 16.625 gram PM_{10} per jaar. De dichtstbijzijnde woning van derden ligt op 150 meter van de stal (emissiepunt). Conform tabel 4 op pagina 6 van de Handreiking is op een afstand van 140 meter van de inrichting nog sprake van Nibm als de emissie kleiner is dan 1.075.000 gram per jaar. In de beschreven situatie is er dus sprake van Nibm. Gelet op voorgaande is er geen aanleiding om met betrekking tot mogelijke effecten door stofhinder een MER te verlangen.

Geluidhinder

De oprichting van een veehouderij kan negatieve gevolgen hebben voor de geluidimmissie op geluidsgevoelige objecten (onder andere woningen van derden) indien deze op kleine afstand zijn gelegen. De aanvraag is ingediend voor het oprichten van een (melk)schapenhouderij op de locatie Paadje 1 in Nieuwe Niedorp. In het verleden was op deze locatie een bloembollenbedrijf gevestigd (inclusief koelcellen). In de aanmeldingsnotitie staat dat geluidhinder door oprichting van de schapenhouderij op de betreffende locatie niet wordt verwacht. Dit omdat de geluidproductie van een schapenhouderij in de representatieve bedrijfssituatie beperkt is en omdat de geluidgevoelige objecten op grote afstand zijn gelegen (70 meter tot de grens van de inrichting en 150 meter tot de stal). Ook is (de toename van) het aantal verkeersbewegingen dusdanig beperkt dat deze niet zal zorgen voor enige significante geluidhinder. Gelet op voorgaande zal de oprichting van een schapenhouderij op de locatie Paadje 1 te Nieuwe Niedorp niet zorgen voor een overschrijding van de geluidnormen zoals vastgelegd in artikel 2.17, vijfde lid, Activiteitenbesluit. Er is dus geen aanleiding om met betrekking tot mogelijke effecten door geluidhinder een MER te verlangen.

Effecten op flora

Als gevolg van de ammoniakemissie kan directe ammoniakschade optreden. Directe ammoniakschade is schade die wordt veroorzaakt aan planten en bomen door de directe opname van ammoniak uit de lucht. Deze schade blijkt vooral plaats te vinden bij coniferen en fruitbomen. Op basis van de publicatie 'Stallucht en planten' van het Instituut voor Plantenziektenkundig Onderzoek uit 1981 kan worden getoetst of er sprake is van directe ammoniakschade. Gevoelige gewasgroepen (in de kasteelt, fruitteelt en boomkwekerij) komen niet voor binnen de in het rapport genoemde afstanden (minimaal 50 meter tot coniferen en minimaal 25 meter tot overige gevoelige gewasgroepen). Daardoor kan geconcludeerd worden dat er geen risico op gewasschade ten gevolge van de inrichting valt te verwachten.

Grensoverschrijdende karakter van het effect

De aangevraagde oprichting van een schapenhouderij zorgt niet voor een toename van negatieve milieueffecten op nabijgelegen gebieden die de wettelijke normen overschrijden. Gelet op voorgaande zal er ook geen sprake zijn van een grensoverschrijdend karakter van het effect.

Waarschijnlijkheid van het effect

De (beperkt) negatieve effecten zullen optreden zolang het bedrijf in werking is. Zodra de bedrijfsactiviteiten worden gestaakt, zullen ook de negatieve effecten binnen afzienbare tijd stoppen.

Duur, frequentie en de omkeerbaarheid van het effect

De aangevraagde oprichting zorgt voor een beperkte verslechtering van milieueffecten op nabijgelegen gebieden zolang het bedrijf in werking is. Deze verslechtering voldoet aan de wettelijke normen. Deze negatieve gevolgen zullen stoppen zodra het bedrijf zijn bedrijfsactiviteiten stopt. Er zullen dan ook geen blijvend negatieve effecten optreden.

Slotconclusie

De conclusie is dat het voorgenomen plan voldoet aan alle wet- en regelgeving. De aanmeldingsnotitie is getoetst. Uit deze toetsing blijkt dat hetgeen dat gesteld wordt correct is. Uit bovenstaande blijkt dat er voor de voorgenomen activiteit geen belangrijke nadelige gevolgen voor het milieu te verwachten zijn die het opstellen van een MER rechtvaardigen. Gelet op voorgaande is het niet nodig om bij de voorbereiding van de aanvraag om een omgevingsvergunning een MER op te (laten) stellen.

Bezwaar

Gelet op het bepaalde in artikel 6:3 van de Algemene wet bestuursrecht is de beoordeling een voorbereidingsbeslissing voor de aanvraag om een OBM. Tegen deze voorbereidingsbeslissing kan geen bezwaar worden gemaakt. Wel kan (in een later stadium) een bezwaar naar voren worden gebracht tegen het besluit op de aanvraag om een OBM. Daarbij kunnen eventuele bezwaren tegen de voorbereidingsprocedure worden aangegeven. Deze zullen bij de behandeling van het bezwaar worden betrokken.

Gemeente Hollands Kroon
NR
29 JUN 2018
Ald
Team
Kopie

aan Gemeente Hollands Kroon
T.a.v. burgemeester en wethouders
Postbus 8
1760 AA ANNA PAULOWNA

betreft Mer-beoordeling Klaver Schaap, Paadje 1, 1733 NE Nieuwe Niedorp
referentie EW/CW/661040278
datum 28 juni 2018

Geacht college,

De familie Klaver wil aan het Paadje 1 te Nieuwe Niedorp een melkschapenhouderij beginnen. Om de schapenhouderij uit te kunnen oefenen dient op deze locatie huisvesting voor het houden van 875 melkschapen (incl. jonge dieren > 45 kg) te worden opgericht.

Voor dit project wordt binnenkort een bestemmingsplan opgesteld en een omgevingsvergunning aangevraagd. Op grond van de Wet milieubeheer, artikel 7.17, moet u als bevoegd gezag beoordelen of het project belangrijke nadelige gevolgen voor het milieu kan hebben waardoor bij de voorbereiding van de omgevingsvergunning een milieueffectrapport moet worden gemaakt (mer-beoordeling).

In bijgaande aanmeldingsnotitie, ex artikel 7.16 van de Wet milieubeheer, worden de voorgenomen activiteiten en de mogelijke milieueffecten beschreven.

Op grond van artikel 7.17, eerste lid, van de Wet milieubeheer neemt het bevoegd gezag uiterlijk zes weken na de datum van ontvangst van deze mededeling een beslissing over de noodzaak om een milieueffectrapport op te stellen. Wij gaan ervan uit dat u binnen die termijn een beslissing neemt en deze beslissing op de voorgeschreven wijze bekendmaakt.

Voor nadere informatie kunt u contact opnemen met dhr. E. (Elmer) Woudstra MSc, telefoonnummer 06-21143020.

Hoogachtend,



E. (Elmer) Woudstra
Adviseur ruimtelijke ordening en milieu

Aanmeldingsnotitie mer-beoordeling

Klaver Schaap Paadje 1 te Nieuwe Niedorp

		Opdrachtgever
Naam	:	Familie Klaver
Postadres	:	Langereis 4-6, 1731 MD WINKEL
		Rombou
Bezoekadres	:	Meeuwenlaan 8, 8011 BZ ZWOLLE
Postadres	:	Postbus 432, 8000 AK Zwolle
Datum	:	28 juni 2018
Projectnummer	:	6610402786
Status	:	definitief
Projectleider	:	W.A.B. Scheurwater
Telefoon	:	088 236 82 36
E-mail	:	info@rombou.nl

Inhoudsopgave

1	INLEIDING	3
1.1	Voornemen	3
1.2	Te nemen besluit	3
1.3	Mer-beoordeling	3
1.4	Aanmeldingsnotitie	3
2	HET PROJECT	4
2.1	Bestaande situatie	4
2.2	Voorgenomen verandering	4
3	OMGEVING	5
4	MILIEUEFFECTEN	6
4.1	Selectiecriteria	6
4.2	Relevante milieuaspecten	6
4.3	Niet relevante milieuaspecten	6
5	SAMENVATTING	9

Bijlagen

1. Inhoud en procedure mer-beoordeling
2. Bestaande situatie
3. Toekomstige situatie
4. Geur
5. Ammoniak

1 Inleiding

1.1 Voornemen

De familie Klaver (hierna initiatiefnemer) wil een melkschapenhouderij aan het Paadje 1 te Nieuwe Niedorp beginnen. Voorheen was het een bloembollenkwekerij.

Om de schapenhouderij uit te kunnen oefenen dient op deze locatie huisvesting voor het houden van 875 melkschapen (inclusief jonge dieren > 45 kg) te worden opgericht.

1.2 Te nemen besluit

Voor de verandering van de inrichting wordt een omgevingsvergunning beperkte milieutoets aangevraagd (omgevingsvergunning ex artikel 2.1, eerste lid onder i van de Wabo).

De later in te dienen aanvraag omgevingsvergunning, in combinatie met een melding Activiteitenbesluit, heeft tevens betrekking op de activiteiten bouwen van een stal en afwijken van het bestemmingsplan.

1.3 Mer-beoordeling

Omdat de aan te vragen activiteit betrekking heeft op de oprichting, wijziging of uitbreiding van een installatie voor het fokken, mesten of houden van dieren moet het bevoegde gezag eerst beoordelen of bij de voorbereiding van de omgevingsvergunning een milieueffectrapport moet worden gemaakt. Een milieueffectrapport is alleen nodig indien de activiteit belangrijke nadelige gevolgen voor het milieu kan hebben.

In bijlage 1 wordt de inhoud en procedure van de mer-beoordeling beschreven.

1.4 Aanmeldingsnotitie

Via deze aanmeldingsnotitie deelt initiatiefnemer aan het bevoegde gezag mee dat hij een mer-beoordelingsplichtige activiteit wil gaan ondernemen.

De notitie bevat gegevens over de activiteit, de plaats waar deze wordt ondernomen en de waarschijnlijke milieueffecten.

Hierbij wordt rekening gehouden met de maatregelen die initiatiefnemer neemt om nadelige gevolgen voor het milieu zo veel mogelijk te vermijden of te voorkomen. Op basis hiervan wordt beoordeeld of de activiteit belangrijke nadelige gevolgen voor het milieu kan hebben.

2 Het project

2.1 Bestaande situatie

De locatie staat bij de gemeente bekend als een agrarische bedrijfslocatie; waar een bloembollenkwekerij was gevestigd.

Er zijn enkele bedrijfsgebouwen aanwezig ten behoeve van deze voormalige bedrijfsvoering.

In bijlage 2 wordt nader ingegaan op de huidige situatie.


2.2 Voorgenomen verandering

Het doel is om een stal te bouwen voor het houden van 875 melkschapen, inclusief jonge dieren > 45kg. In de stal worden ook een melkstal, wachtruimte en melklokaal ondergebracht. Op het erf worden ook een aantal sleufsilo's en een mestplaat aangelegd. De huidige bebouwing blijft eerst gehandhaafd.

Een milieutekening van de gewenste situatie is bijgevoegd in bijlage 3.

3 Omgeving

Het projectgebied bevindt zich in het buitengebied van de gemeente Hollands Kroon. In de directe omgeving zijn burgerwoningen en agrarische bedrijven gesitueerd. De bebouwde kom van Nieuwe Niedorp ligt op ongeveer 700 meter. Tussen het bedrijf en Nieuwe Niedorp ligt de provinciale weg N242. Omliggende gronden zijn in gebruik als agrarische productiegrond. In de directe omgeving liggen geen beschermde natuurgebieden.

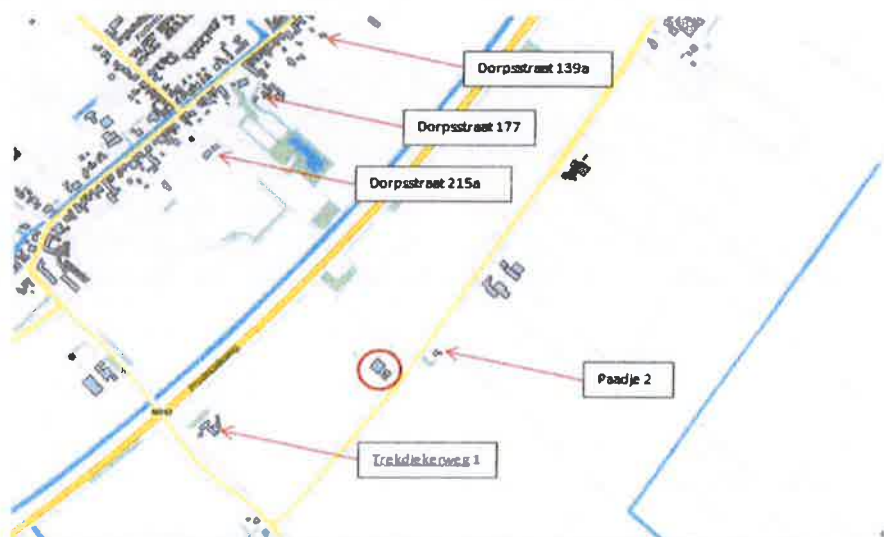

Afbeelding: (geur)gevoelige objecten in de omgeving

4 Milieueffecten

4.1 Selectiecriteria

Bij de beoordeling moet het bevoegd gezag rekening houden met de selectiecriteria die zijn genoemd in de Europese mer-richtlijn. De selectiecriteria zijn opgenomen in bijlage 1.

Rekening houdend met deze criteria wordt in de navolgende paragrafen aangegeven welke (milieu)effecten in deze situatie wel of niet relevant zijn.

Vervolgens worden alleen van de relevante aspecten de milieueffecten beschreven.

4.2 Relevante milieuaspecten

Geur	Geurhinder kan optreden bij het houden van dieren in dierenverblijven en daarbij benodigde voorzieningen voor de opslag van mest en voer. Om de effecten op de omgeving in beeld te brengen wordt de geuremissie bepaald en getoetst aan de relevante wet- en regelgeving. (Bijlage 4)
Ammoniak	Het houden van schapen resulteert in de emissie van ammoniak. De effecten daarvan op omliggende natuurgebieden worden in beeld gebracht. (Bijlage 5)

Tabel 1: overzicht relevante milieuaspecten

Deze relevante milieueffecten worden nader beschreven in de bijlagen. Daarbij wordt eerst gekeken naar de kenmerken van het project, bijvoorbeeld de emissie van een milieube-lastende stof en de maatregelen die worden getroffen om als nodig deze emissie zo veel mogelijk te voorkomen. Vervolgens worden de kenmerken van de locatie en de omgeving beschreven voor zover die van belang zijn voor de beoordeling van het milieueffect. Op basis van deze kenmerken worden de potentieel nadelige gevolgen voor het milieu beoordeelt.

4.3 Niet relevante milieuaspecten

Bodem	Er wordt een gebouw gerealiseerd met een verblijfsfunctie (> 2 uur per dag) Daarom zal een bodemonderzoek worden uitgevoerd.
Archeologie	In het bestemmingsplan 'Buitengebied voormalige gemeente Niedorp' zijn regels opgenomen ter bescherming van de archeologische waarden. Op basis van de plankaart zijn er ter plaatse van het project archeologische waarden te verwachten. Hiervoor zal archeologisch onderzoek worden uitgevoerd.
Landschap	De locatie van het project is gelegen in het buitengebied van de gemeente Hollands Kroon, wat wordt gekenmerkt door openheid en het voorkomen van agrarische bedrijfslocaties. Voor het project wordt door een deskundige een landschappelijk inpassingsplan opgesteld.
Volksgezondheid	Er zijn geen recente op wetenschappelijk onderzoek gebaseerde concrete aanwijzingen waaruit blijkt dat het houden van melkschapen risico's met zich meebrengt voor de volksgezondheid. Het gaat hier ook nog eens om een relatief kleine aantal dieren. Negatieve gevolgen voor de volksgezondheid zijn daarom niet te voorzien.
Geluid	Het is voldoende aannemelijk dat geluidhinder vanwege vast opgestelde installaties en activiteiten binnen de inrichting niet zal optreden, omdat de

	geluidproductie van een schapenhouderij in de representatieve bedrijfssituatie zeer bescheiden is en omdat geluidgevoelige objecten op afstand (gelijk of meer dan 80 meter) van de inrichting liggen. Voldoende aannemelijk is dat voldaan zal worden aan de geluidwaarden uit het Activiteitenbesluit. Geluidhinder kan daarom niet optreden.
Verkeer	Het aantal verkeersbewegingen van en naar de inrichting zal t.o.v. de voormalige bloembollenkwekerij iets toenemen. Het aantal verkeersbewegingen blijft echter beperkt (minder dan 3 vrachtwagens per dag). Op het terrein van de inrichting is voldoende ruimte aanwezig voor parkeren en voor het manoeuvreren van landbouw- en vrachtverkeer. Het verkeer kan niet leiden tot hinder.
Water	Waterkwaliteit: De inrichting heeft, omdat geen verontreinigd water geloosd zal worden, geen invloed op de waterkwaliteit van het oppervlaktewater in de omgeving van de inrichting. Alleen schoon hemelwater zal afgevoerd worden richting een omliggende sloot. Waterkwantiteit: Er is sprake van een toename van het verharde oppervlakte; stal, sleufsilos en mestplaat. In zowel de huidige als toekomstige situatie wordt het hemelwater geïnfiltreerd in de bodem, maar vooral afgevoerd naar het oppervlaktewater. De toename in verhard oppervlakte zal, conform een door het hoogheemraadschap te geven wateradvies, gecompenseerd worden door een aan te leggen waterberging. Het initiatief zal daarom geen nadelige consequenties hebben voor de waterhuishouding in de omgeving van de inrichting.
Energie	Het verbruik binnen de inrichting ligt ruimschoots lager dan 50.000 kWh elektriciteit en 25.000 m³ aardgasequivalenten. De toepassing van energiebesparende maatregelen is daarom niet voorgeschreven. Omdat het een volledig nieuwe bedrijfsopzet betreft zal de laatste stand der techniek worden toegepast. Daarbij zal in worden gezet op energiezuinige installaties/apparatuur. Daarnaast zal initiatiefnemer door good housekeeping het energieverbruik zo veel mogelijk proberen te beperken. Overweging zal zijn om op het dakvlak van de stal zonnepanelen aan te brengen. Het relatief al lage verbruik in combinatie met de nieuwe opzet zorgen voor een redelijkerwijs verantwoord energieverbruik.
Afvalstoffen en Afvalwater	Afvalstoffen Bij een schapenhouderij komen nauwelijks afvalstoffen vrij. Het gaat met name om een beperkte hoeveelheid verpakkingsmateriaal en kadavers. Papier, plastic, glas en landbouwfolie wordt apart ingezameld voor hergebruik. Kadavers worden (verplicht) opgehaald en verwerkt door een destructiebedrijf. De geproduceerde mest is uiteraard geen afvalstof. Dat wordt overeenkomstig de regels uit de Meststoffenwet aangewend op eigen gronden. Voor wat betreft het vrijkomen en de opslag van afvalstoffen is er geen

	sprake van een bijzondere situatie die nadere aandacht behoeft. Afvalwater Reinigingswater van de melkinstallatie wordt geloosd in een spoelwater-opslag/mestkelder. Het afvalwater wordt i.c.m. mestresten afgevoerd als meststof en wordt uitgereden op eigen landbouwgronden in de omgeving. Afvalwater van huishoudelijke aard wordt geloosd op het openbare riool. Er wordt dus geen huishoudelijk of bedrijfsafvalwater geloosd op het oppervlaktewater.
Externe veiligheid	De inrichting vormt geen risico voor de veiligheid van mensen die in de omgeving van de inrichting verblijven. In de directe omgeving zijn geen inrichtingen of leidingen aanwezig die een risico vormen voor de veiligheid binnen de inrichting.
Cultuurhistorie	Het project is volgens het bestemmingsplan en de Omgevingsvisie van de provincie niet gelegen in een gebied of op een locatie waar cultuurhistorisch waardevolle elementen aanwezig zijn of kunnen worden aangetroffen.

Tabel 2: overzicht niet relevante milieuaspecten

5 Samenvatting

Uit de beoordeling van de relevante milieuaspecten blijkt dat het plan uitvoerbaar is binnen de huidige wet- en regelgeving en de daarmee samenhangende jurisprudentie.

Voor het aspect 'Geur' wordt voldaan aan de gestelde geurnorm en afstanden die volgen uit respectievelijk de Wet geurhinder en veehouderij en het Activiteitenbesluit.

Voor de (zeer geringe) toename van stikstofdepositie is een vergunning ex artikel 2.7 van de Wet Natuurbeschermingsvergunning aangevraagd. Ten tijde van de aanvraag was voldoende ontwikkelingsruimte beschikbaar en dus is zicht op vergunningverlening.

Bijlage 1

Inhoud en procedure mer-beoordeling

Milieueffectrapportage en mer-beoordeling

Voor activiteiten die belangrijke nadelige gevolgen voor het milieu kunnen hebben moet het bevoegd gezag, voordat toestemming voor die activiteit wordt verleend, inzicht hebben in die potentiële milieueffecten. Tevens moeten eventuele alternatieven, waarbij die nadelige effecten niet of minder zullen optreden, en mitigerende maatregelen zijn onderzocht. Deze kennis is nodig om de milieubelangen volwaardig te betrekken bij de besluitvorming. De potentiële milieueffecten en alternatieven worden in beeld gebracht in de wettelijk voorgeschreven procedure van de milieueffectrapportage (mer). De resultaten worden vastgelegd in een milieueffectrapport (MER) dat bij een aanvraag of ontwerpbesluit wordt gevoegd.

Voor sommige projecten en plannen is de mer-procedure, vanwege de aard en omvang van de in het project of plan opgenomen activiteiten, verplicht. Voor veel andere, minder omvangrijke of risicovolle projecten moet het bevoegd gezag eerst beoordelen of de voorgenomen activiteit zodanig belangrijke nadelige gevolgen voor het milieu zou kunnen hebben dat een milieueffectrapportage nodig is voor de besluitvorming. In die gevallen voert het bevoegd gezag eerst een mer-beoordeling uit. Als daaruit volgt dat er geen belangrijke nadelige gevolgen voor het milieu worden verwacht, dan hoeft de procedure van de milieueffectrapportage niet gevolgd te worden. Bij de mer-beoordeling houdt het bevoegd gezag rekening met de mitigerende maatregelen die de initiatiefnemer treft, mits de uitvoering van die maatregelen in de vergunning of melding worden geborgd.

Besluit milieueffectrapportage

In hoofdstuk 7 van de Wet milieubeheer (Wm) is geregeld voor welke plannen en besluiten het maken van een milieueffectrapport verplicht is en in welke gevallen de procedure van de mer-beoordeling moet worden uitgevoerd. In een bijlage bij het Besluit milieueffectrapportage (Besluit mer) zijn in onderdeel C activiteiten aangewezen waarvan op voorhand wordt aangenomen dat die belangrijke nadelige gevolgen kunnen hebben voor het milieu en zijn in onderdeel D activiteiten aangewezen ten aanzien waarvan het bevoegd gezag moet beoordelen of zij belangrijke nadelige gevolgen voor het milieu kunnen hebben.

De activiteit 'het fokken, mesten of houden van dieren' is opgenomen in zowel de C- als de D-lijst (onderdeel C 14 en D 14). De mer-plicht geldt uitsluitend voor pluimvee- en varkenshouderijen als de oprichting, wijziging of uitbreiding de C-drempelwaarde overschrijdt. Voor varkenshouderijen is de C-drempelwaarde 3.000 vleesvarkens of 900 zeugen. Voor pluimveehouderijen is de C-drempelwaarde 85.000 vleeskuikens of 60.000 legkippen. Onder deze drempelwaarden geldt de mer-beoordelingsplicht.

In onderdeel D 14 worden in kolom 2 activiteiten (diercategorieën) genoemd waarvoor de mer-beoordeling moet worden uitgevoerd. De in deze kolom opgenomen drempelwaarden zijn niet bepalend voor de vraag of een activiteit belangrijke nadelige gevolgen heeft. Zij geven wel een indicatie omdat bij grotere bedrijven de kans op nadelige milieueffecten groter is. Voor de mer-plicht van plannen en de procedure van de mer-beoordelingsplicht is de D-drempelwaarde wel van belang.

Besluit milieueffectrapportage, Bijlage, Onderdeel D, Activiteit D 14

Activiteiten, plannen en besluiten, ten aanzien waarvan de procedure als bedoeld in de artikelen 7.16 tot en met 7.20 van de Wet milieubeheer (mer-beoordeling) van toepassing is.

	Kolom 1	Kolom 2	Kolom 3	Kolom 4
	Activiteiten	Gevalen	Plannen	Besluiten
D 14	De oprichting, wijziging of uitbreiding van een installatie voor het fokken, mesten of houden van dieren	In gevallen waarin de activiteit betrekking heeft op meer dan: 1°. 40.000 stuks pluimvee (Rav cat. E, F, G en I), 2°. 2.000 stuks mestvarkens (Rav cat. D 3), 3°. 750 stuks zeugen (Rav cat. D 1.2, D 1.3 en D 3 voor zover het opfokzeugen betreft), 4°. 2.700 stuks gespeende biggen (biggenopfok) (Rav cat. D 1.1), 5°. 5.000 stuks pelsdieren (fokteven) (Rav cat. H 1 t/m H 3), 6°. 1.000 stuks voedsters of 6000 vlees- en opfokkonijnen tot dekleeftijd (Rav cat. I 1 t/m I 2), 7°. 200 stuks melk-, kalf- en zoogkoeien ouder dan 2 jaar (Rav cat. A 1 en A 2), 8°. 340 stuks vrouwelijk jongvee tot 2 jaar (Rav cat. A 3), 9°. 340 stuks melk-, kalf- en zoogkoeien ouder dan 2 jaar en vrouwelijk jongvee tot 2 jaar (Rav cat. A 1, A 2 en A 3), 10°. 1.200 stuks vleesrunderen (Rav cat. A 4 t/m A 7), 11°. 2.000 stuks schapen of geiten (Rav cat. B 1, C 1 t/m C 3), 12°. 100 stuks paarden of pony's (Rav cat. K 1 en K 3) waarbij het aantal bijbehorende dieren in opfok jonger dan 3 jaar niet wordt meegeteld (Rav cat. K 2 of K 4), of 13°. 1.000 stuks struisvogels (Rav cat. L 1 t/m L 3).	De structuurvisie, bedoeld in de artikelen 2.1, 2.2. en 2.3 van de Wet ruimtelijke ordening, en de plannen, bedoeld in de artikelen 3.1, eerste lid, 3.6, eerste lid, onderdelen a en b, van die wet, de vaststelling van het inrichtingsplan, bedoeld in artikel 17 van de Wet inrichting landelijk gebied, het reconstructieplan, bedoeld in artikel 11 van de Reconstructiewet concentratiegebieden en het plan bedoeld in artikel 18 van de Reconstructiewet concentratiegebieden.	Een besluit waarop afdeling 3.4 van de Algemene wet bestuursrecht en een of meer artikelen van afdeling 13.2 van de Wet milieubeheer van toepassing zijn dan wel waarop titel 4.1 van de Algemene wet bestuursrecht van toepassing is.

Vervolgens zijn in de kolommen 3 en 4 van onderdeel D de plannen en besluiten aangewezen waarbij de mer-beoordeling moet worden uitgevoerd. Voor onderdeel D 14 zijn dit de besluiten waarop afdeling 3.4 van de Algemene wet bestuursrecht (Awb) en een of meer artikelen van afdeling 13.2 van de Wet milieubeheer van toepassing zijn dan wel waarop titel 4.1 van de Awb van toepassing is. Bij veehouderijen betreft het meestal de omgevingsvergunning op grond van de Wet algemene bepalingen omgevingsrecht (Wabo) en in bijzonder gevallen een vergunning op grond van de Waterwet.

Procedure mer-beoordeling

De procedure van de mer-beoordeling is beschreven in paragraaf 7.6 van de Wet milieubeheer (de artikelen 7.16 en 7.17) en artikel 2, vijfde lid, van het Besluit mer.

De procedure is als volgt:

- De initiatiefnemer deelt het voornemen om een mer-beoordelingsplichtige activiteit te ondernemen schriftelijk mee aan het bevoegd gezag (aanmeldingsnotitie);
- Uiterlijk zes weken na ontvangst van de aanmeldingsnotitie neemt het bevoegd gezag een beslissing omtrent de vraag of bij de voorbereiding van het betrokken besluit, vanwege de belangrijke nadelige gevolgen die de activiteit voor het milieu kan hebben, een milieueffectrapport moet worden gemaakt.
- Indien met betrekking tot de activiteit meer dan één besluit is aangewezen, nemen de bevoegde bestuursorganen deze beslissing gezamenlijk.

Uitsluitend in het geval dat de D-drempelwaarden worden overschreden doet het bevoegd gezag mededeling van zijn beslissing door:

- a. kennisgeving in een of meer dag-, nieuws-, of huis-aan-huis-bladen, en indien beslist is dat voor de activiteit geen milieueffectrapport moet worden gemaakt, kennisgeving in de Staatscourant;
- b. kennisgeving in een publicatie in een ander land indien er sprake is van mogelijke belangrijke gevolgen voor het milieu in dat andere land;
- c. terinzagelegging.

In dit geval zal het project zeker geen belangrijke gevolgen voor het milieu hebben in een andere land zodat publicatie van het besluit in een ander land niet aan de orde is.

Tegen het mer-beoordelingsbesluit staat geen bezwaar of beroep open, behoudens voor de initiatiefnemer. Andere belanghebbenden kunnen in een zienswijze, bezwaar of beroep tegen de omgevingsvergunning de vraag aan de orde stellen of het bevoegd gezag terecht heeft besloten dat het maken van een milieueffectrapport niet noodzakelijk is.

Inhoud aanmeldingsnotitie

De inhoudsvereisten van de aanmeldingsnotitie zijn aangegeven in artikel 7.17, tweede, derde en vierde lid van de Wet milieubeheer. In de aanmeldingsnotitie wordt in ieder geval de volgende informatie verstrekt:

een beschrijving van de activiteit, met in het bijzonder:

- 1°. een beschrijving van de fysieke kenmerken van de gehele activiteit en, voor zover relevant, van sloopwerken;
- 2°. een beschrijving van de locatie van de activiteit, met bijzondere aandacht voor:

- a. de kwetsbaarheid van het milieu in de gebieden waarop de activiteit van invloed kan zijn;
- b. een beschrijving van de waarschijnlijk belangrijke gevolgen die de activiteit voor het milieu kan hebben;
- c. een beschrijving, voor zover er informatie over deze gevolgen beschikbaar is, van de waarschijnlijk belangrijke gevolgen die de activiteit voor het milieu kan hebben ten gevolge van:
 - 1°. indien van toepassing, de verwachte residuen en emissie en de productie van afvalstoffen;
 - 2°. het gebruik van natuurlijke hulpbronnen, met name bodem, land, water en biodiversiteit.

Onder 'gevolgen voor het milieu' worden bij de mer-beoordeling verstaan de gevolgen voor het fysieke milieu, waaronder de kwetsbaarheid voor risico's op zware ongevallen of rampen, gezien vanuit de bescherming van (a) de bevolking en de menselijke gezondheid; (b) de biodiversiteit, met bijzondere aandacht voor de op grond van de Wet natuurbescherming beschermde habitats en soorten; (c) land, bodem, water, lucht en klimaat; (d) materiële goederen, het cultureel erfgoed en het landschap; en (e) de samenhang tussen de hiervoor genoemde factoren (zie artikel 7.1 Wet milieubeheer).

Bij het verstrekken van deze informatie wordt rekening gehouden met de relevante criteria van bijlage III bij de EU-richtlijn 'milieueffectbeoordeling van bepaalde openbare en particuliere projecten' (mer-richtlijn, Richtlijn 2014/52/EU van 16 april 2014). Deze criteria zijn opgenomen in een bijlage bij deze notitie. Ook wordt, voor zover relevant, rekening gehouden met de beschikbare resultaten van andere relevante beoordelingen van gevolgen voor het milieu.

In de aanmeldingsnotitie worden naast de kenmerken van de voorgenomen activiteit ook de geplande maatregelen om de waarschijnlijk belangrijke nadelige gevolgen voor het milieu te vermijden of te voorkómen beschreven.

Mer-beoordelingsbesluit

Bij de beslissing omtrent de vraag of bij de voorbereiding van het betrokken besluit een milieueffectrapport moet worden gemaakt houdt het bevoegd gezag rekening met de relevante criteria van bijlage III bij de mer-richtlijn. Deze criteria zijn opgenomen op de volgende pagina. In het mer-beoordelingsbesluit wordt verwezen naar deze criteria. Ook houdt het bevoegd gezag, voor zover relevant, rekening met de resultaten van eerder uitgevoerde controles of andere beoordelingen van gevolgen voor het milieu.

Het bevoegd gezag moet de kenmerken van de voorgenomen activiteit en de geplande maatregelen om de waarschijnlijk belangrijke nadelige gevolgen voor het milieu te vermijden of te voorkomen, meewegen bij het mer-beoordelingsbesluit. Indien het bevoegd gezag oordeelt dat vanwege deze maatregelen en/of kenmerken aanzienlijke milieugevolgen kunnen worden uitgesloten en het dus niet nodig is een MER op te stellen, moet een beschrijving van deze kenmerken in het besluit worden opgenomen en moet de verplichting tot het uitvoeren van de maatregelen en het tijdstip waarop die maatregelen gerealiseerd dienen te zijn als voorschrift aan het mer-beoordelingsbesluit worden verbonden.

Selectiecriteria milieueffectbeoordeling

Uit: Richtlijn 2014/52/EU van 16 april 2014 tot wijziging van Richtlijn 2011/92/EU betreffende de milieueffectbeoordeling van bepaalde openbare en particuliere projecten.

BIJLAGE III

IN ARTIKEL 4, LID 3, BEDOELDE SELECTIECRITERIA

(CRITERIA OM VAST TE STELLEN F DE IN BIJLAGE II GENOEMDE PROJECTEN AAN EEN MILIEUEFFECTBEOORDELING MOETEN WORDEN ONDERWORPEN)

1. KENMERKEN VAN DE PROJECTEN

De kenmerken van de projecten moeten in aanmerking worden genomen, en met name:

- a) de omvang en het ontwerp van het gehele project;
- b) de cumulatie met andere bestaande en/of goedgekeurde projecten;
- c) het gebruik van natuurlijke hulpbronnen, met name land, bodem, water en biodiversiteit;
- d) de productie van afvalstoffen;
- e) verontreiniging en hinder;
- f) het risico van zware ongevallen en/of rampen die relevant zijn voor het project in kwestie, waaronder rampen die worden veroorzaakt door klimaatverandering, in overeenstemming met wetenschappelijke kennis;
- g) de risico's voor de menselijke gezondheid (bijvoorbeeld als gevolg van waterverontreiniging of luchtverontreiniging).

2. LOCATIE VAN DE PROJECTEN

De kwetsbaarheid van het milieu in de gebieden waarop de projecten van invloed kunnen zijn, moet in aanmerking worden genomen, en met name:

- a) het bestaande en goedgekeurde landgebruik;
- b) de relatieve rijkdom aan en beschikbaarheid, kwaliteit en het regeneratievermogen van natuurlijke hulpbronnen (met inbegrip van bodem, water en biodiversiteit) in het gebied en de ondergrond ervan;
- c) het opnamevermogen van het natuurlijke milieu, met in het bijzonder aandacht voor de volgende typen gebieden:
 - i) wetlands, oeverformaties, riviermondingen;
 - ii) kustgebieden en het mariene milieu;
 - iii) berg- en bosgebieden;
 - iv) natuurreservaten en -parken;
 - v) gebieden die in de nationale wetgeving zijn aangeduid of door die wetgeving worden beschermd; Natura 2000-gebieden die door de lidstaten zijn aangewezen krachtens Richtlijn 92/43/EEG en Richtlijn 2009/147/EG;
 - vi) gebieden waar de milieukwaliteitsnormen, in de wetgeving van de Unie vastgesteld en relevant voor het project, al niet worden nagekomen of worden beschouwd als niet-nagekomen;
 - vii) gebieden met een hoge bevolkingsdichtheid;
 - viii) landschappen en plaatsen van historisch, cultureel of archeologisch belang.

3. SOORT EN KENMERKEN VAN HET POTENTIËLE EFFECT

De waarschijnlijk aanzienlijke milieueffecten van projecten moeten, in samenhang met de onder punten 1 en 2 van deze bijlage hierboven uiteengezette criteria, in aanmerking worden genomen, met aandacht voor het effect van het project op de in artikel 3, lid 1, uiteengezette factoren, met inachtneming van:

- a) de orde van grootte en het ruimtelijk bereik van de effecten (bijvoorbeeld geografisch gebied en omvang van de bevolking die getroffen kan worden);
- b) de aard van het effect;
- c) het grensoverschrijdend karakter van het effect;
- d) de intensiteit de complexiteit van het effect;
- e) de waarschijnlijkheid van het effect;
- f) de verwachte aanvang, de duur, de frequentie en de omkeerbaarheid van het effect;
- g) de cumulatie van effecten met de effecten van andere bestaande en/of goedgekeurde projecten;
- h) de mogelijkheid om de effecten doeltreffend te verminderen.

Bijlage 4

Geur

Wettelijk kader

- Activiteitenbesluit, artikel 3.115 t/m 3.119a, houden van dieren in dierenverblijven (In geval van OBM)
- Wet geurhinder en veehouderij (Wgv)
- Activiteitenbesluit (opslag van agrarische bedrijfsstoffen)

Voornemen

Geurhinder kan optreden bij het houden van dieren in dierenverblijven en het opslaan en bewerken van agrarische bedrijfsstoffen (mest en voer). In dit geval is emissie uit dierenverblijven de belangrijkste geurbron.

Dierenverblijven

Binnen de inrichting worden dieren gehouden waarvoor een geuremissiefactor is vastgesteld. Geurhinder vanwege het houden van dieren in dierenverblijven wordt dan beoordeeld op basis van een berekening van de geurbelasting van omliggende geurgevoelige objecten en afstandscriteria (zie hierna).

De geuremissie uit de stallen wordt berekend op basis van de emissiefactoren van de toegepaste huisvestingssystemen en het aantal dieren dat in de stal wordt gehouden. De geuremissie afkomstig uit de inrichting is 6.825 ou_E/s (zie onderstaande tabel).

Stal	Omschrijving	Rav-code	Aantal	Geur	
				ou _E /s/dier	ou _E /s
D	Schapen ouder dan 1 jaar inclusief lammeren tot 45 kg	B 1.100	875	7,8	6.825
				Totaal	6.825

Emissie van geur uit dierenverblijven

Opslag van mest en veevoer

Overige activiteiten, zoals de opslag van mest en veevoer, kunnen lokaal geurhinder veroorzaken. In deze situatie is er sprake van:

- Opslag van veevoer in silo's
- Opslag van veevoer in sleufsilos
- Opslag van vaste mest (niet afgedekt)

Maatregelen

Er zijn geen maatregelen getroffen om de geurbelasting op de omgeving te beperken omdat de geuremissie gering is en er binnen relevante afstand geen geurgevoelige objecten zijn.

Beoordeling

Dierenverblijven

Op grond van artikel 3.115 van het Activiteitenbesluit mag de geurbelasting op een geurgevoelig object, niet zijnde een woning bij een andere veehouderij, buiten de bebouwde kom niet meer bedragen dan 8,0 ou_E/m³ en binnen de bebouwde kom niet meer bedragen dan 2,0 ou_E/m³.

De geurbelasting op geurgevoelige objecten in de omgeving is berekend met het programma V-Stacks vergunning (versie V-2010.1).

Uit de berekeningen volgt dat de geurbelasting op de omliggende geurgevoelige objecten de maximaal toegestane geurbelasting niet overschrijdt. De berekening is aan het eind van deze bijlage opgenomen. De geurbelasting zit ruim onder de toegestane geurbelasting.

Minimale afstanden

De afstand van het emissiepunt tot de gevel van bedrijfswoningen bij andere veehouderijen (artikel 3.116, eerste lid onder a Activiteitenbesluit) is meer dan 50 meter.

Voor alle geurgevoelige objecten is de afstand tot de gevel van de stallen ook ruim meer dan 25 meter, zodat ook voldaan wordt aan de in artikel 3.119 Activiteitenbesluit opgenomen afstandsvereiste.

In onderstaande tabel zijn de afstanden tussen de emissiepunten en de relevante geurgevoelige objecten (zie hoofdstuk 3 omgeving) weergegeven.

Object	Omschrijving	Afstand in meters
Paadje 2	Woning buiten bebouwde kom	150
Dorpsstraat 215a	Kantine binnen bebouwde kom	580
Dorpsstraat 177	Woning binnen bebouwde kom	655
Dorpsstraat 139a	Woning binnen bebouwde kom	705
Trekdiekerweg 1	Woning buiten bebouwde kom	360

Uit de tabel volgt dat er wordt voldaan aan de minimale afstanden ten opzichte van de omliggende geurgevoelige objecten.

Opslag van mest en veevoer

Geurhinder kan worden voorkomen door voldoende afstand te houden tussen de geurbron en een geurgevoelig object. Hiervoor zijn voorschriften opgenomen in het Activiteitenbesluit milieubeheer. In dit geval geldt voor de opslag van agrarische bedrijfsstoffen een afstand van ten minste 50 meter tot een geurgevoelig object buiten de bebouwde kom en 100 meter tot een geurgevoelig object in de bebouwde kom.

De afstand van de inrichting tot dichtstbij gelegen geurgevoelige objecten is meer dan de vereiste afstanden. De opslag van mest en veevoer zal daarom niet tot geurhinder leiden.

Naam van de berekening: Aanvraag omgevingsvergunning juni 2018

Gemaakt op: 17-05-2018 13:28:30

Rekentijd: 0:00:09

Naam van het bedrijf: Klaverschaap

Berekende ruwheid: 0,20 m


Meteo station: Schiphol

Brongegevens:

Volgnr.	BronID	X-coord.	Y-coord.	EP Hoogte	Gem.geb. hoogte	EP Diam.	EP Uittr. snelh.	E-Aanvraag
1	schapenstal D	121 978	527 240	12,7	8,2	0,50	0,40	6 825

Geur gevoelige locaties:

Volgnummer	GGLID	Xcoördinaat	Ycoördinaat	Geurnorm	Geurbelasting
2	Paadje 2	122 151	527 282	8,0	1,1
3	Dorpsstraat 215a	121 628	527 730	2,0	0,3
4	Dorpsstraat 177	121 761	527 870	2,0	0,2
5	Dorpsstraat 139a	121 898	528 013	2,0	0,2
6	Terdiekweg 1	121 628	527 096	8,0	0,5

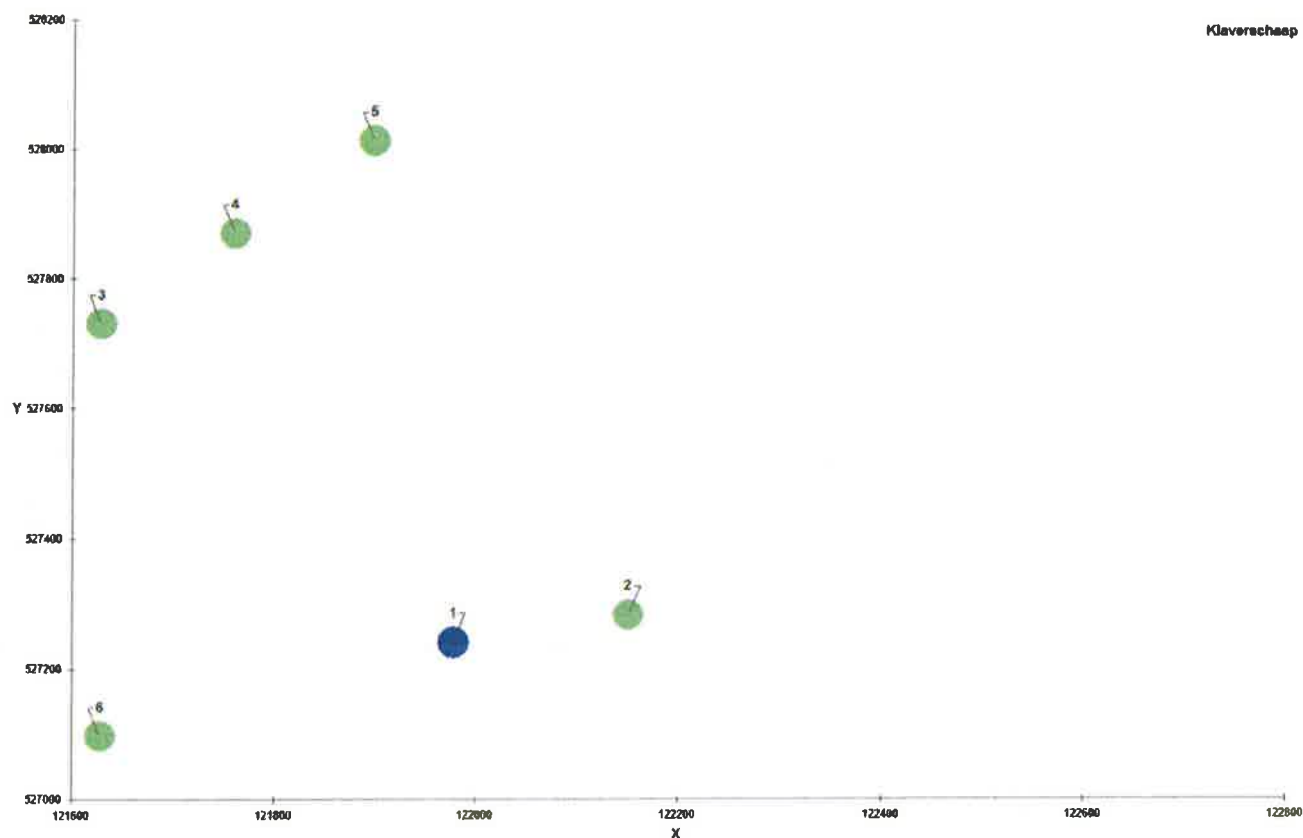

Bijlage 5

Ammoniak

Wettelijk kader

- Wet ammoniak en veehouderij (Wav)
- Regeling ammoniak en veehouderij (Rav)
- Besluit emissiearme huisvesting landbouwhuisdieren (Besluit emissiearme huisvesting)

Voornemen

De ammoniakemissie uit de stallen wordt berekend op basis van de emissiefactoren van de toegepaste huisvestingssystemen (Rav) en het aantal dieren dat in de stal wordt gehouden (zie onderstaande tabel). De ammoniakemissie afkomstig uit de inrichting is 612,5 kg NH₃ per jaar.

Stal	Omschrijving	Rav-code	Aantal	Ammoniak	
				kg NH ₃ /pl	Totaal NH ₃
D	Volwassen schapen ouder dan 1 jaar incl. lammeren tot 45kg	B1 100	875	0,7	612,5
		Totaal			612,5

In het Besluit emissiearme huisvesting is vastgelegd wat BBT is voor de ammoniakemissie van dierenverblijven. De diercategorie schapen is niet opgenomen in bijlage 1 en 2 van het Besluit emissiearme huisvesting.

Aan het Besluit kan daarom niet getoetst worden. Voor de schapenhouderij zijn overigens ook geen emissiearme systemen ontwikkeld en daarom ook niet erkend.

Omgeving

Zeer kwetsbare gebieden

Het dichtstbij gelegen zeer kwetsbare gebied als bedoeld in de Wav ligt op circa 14 kilometer afstand van de inrichting.



Het project ligt buiten de zone van 250 meter rond een 'zeer kwetsbaar gebied' als bedoeld in de Wav. Op grond van de Wav gelden geen beperkingen ten aanzien van de ammoniak-emissie.

Directe ammoniakschade

Directe ammoniakschade zal zich als gevolg van dit project niet voordoen. In de directe omgeving (binnen 100 meter) worden geen gewassen geteeld die bijzonder gevoelig zijn voor ammoniakschade.

Stikstofdepositie in Natura 2000

Het project ligt op een afstand van circa 14 kilometer van het Natura 2000-gebied Schoorlse Duinen. Op 22 april 2018 is een Wnb vergunning aangevraagd. Deze is op 15 mei 2018 aangevuld. De AERIUS berekening behorende bij deze aanvraag is bijgevoegd als bijlage. Uit deze berekening is gebleken dat er voldoende ontwikkelruimte beschikbaar is voor dit initiatief.



Effecten op soorten

Op de locatie zal nieuwbouw plaatsvinden. De grond waarop gebouwd gaat worden is intensief gebruikt voor agrarische activiteiten.

Habitats van beschermde soorten komen er daarom niet voor. Voor de ontwikkeling worden geen bomen gekapt, gebouwen gesloopt en/of sloten gedempt.

Schade voor beschermde soorten wordt daardoor uitgesloten.

AERIUS CALCULATOR

Dit document bevat resultaten van een stikstofdepositieberekening met AERIUS Calculator. U dient dit document te gebruiken ter onderbouwing van een vergunningaanvraag in het kader van de Wet natuurbescherming.

De resultaten geven de stikstofeffecten van deze activiteit weer voor Natura 2000-gebieden. AERIUS Calculator maakt enkel voor de PAS-gebieden inzichtelijk welke stikstofgevoelige habitattypen er voor komen en op welke hiervan een effect is. Op basis hiervan is aangegeven voor hoeveel hectares ontwikkelingsruimte benodigd is.

De berekening op basis van stikstofemissies gaat uit van de componenten ammoniak (NH_3) en stikstofoxide (NO_x), of één van beide. Hiermee is de depositie van de activiteit berekend en uitgewerkt.

Wilt u verder rekenen of gegevens wijzigen? Importeer de pdf dan in de Calculator.

Berekening Situatie 1

- Kenmerken
- Samenvatting emissies
- Depositieresultaten
- Gedetailleerde emissiegegevens

Verdere toelichting over deze PDF kunt u vinden in een bijbehorende leeswijzer. Deze leeswijzer en overige documentatie is te raadplegen via: www.aerius.nl en pas.natura2000.nl.

RQARbpggReCW (15 mei 2018)
pagina 1/7

AERIUS CALCULATOR

Contact

Rechtspersoon

inrichtingslocatie

ROMBOU

Paadje 1, 1733NE Nieuwe Niedorp

Activiteit

Omschrijving

AERIUS kenmerk

Aanvraag oprichting
Klaverschaap

RQARb33FReCW

Datum berekening

Rekenjaar

Rekeninstellingen

15 mei 2018, 16:11

2018

Berekend voor Wnb.

Totale emissie

Situatie 1

NOx

-

NH₃

612,50 kg/j

Resultaten

Hectare met
hoogste bijdrage
(mol/ha/j)

Natuurgebied

Bijdrage

Schoorlse Duinen

0,06


Toelichting

oprichting van een melkschapenhouderij

AERIUUS CALCULATOR

Benodigde
ontwikkelingsruimte

Locatie
Situatie 1

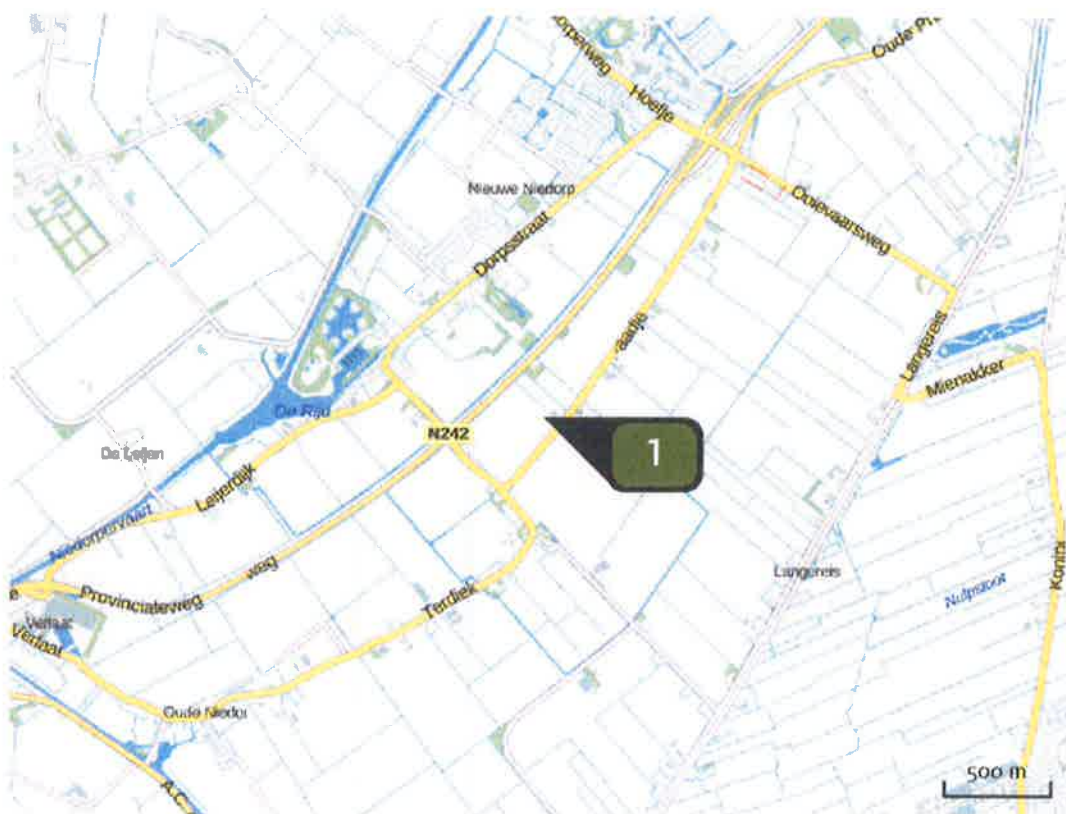

Emissie
Situatie 1

Bron
Sector

Emissie NH₃

Emissie NO_x



Schapenstal D
Landbouw | Stalemissies

612,50 kg/j

Resultaten
PAS-
gebieden
(mol/ha/j)

Natuurgebied

Hoogste bijdrage 

Schoorlse Duinen

0,06

Noordhollands Duinreservaat

0,06

- Als de hoogste depositietoename plaatsvindt op een hexagoon waar geen sprake is van een (naderende) stikstofoverbelasting, dan is de hoogste toename op een hexagoon met wel een (naderende) stikstofoverbelasting tussen haakjes aangegeven.

Resultaten
per
habitattype
(mol/ha/j)

Schoorlse Duinen

Habitatype	Hoogste bijdrage *
H2180Abe Duinbossen (droog), berken-eikenbos	0,06
H2150 Duinheiden met struikhei	>0,05
H2130B Grijze duinen (kalkarm)	>0,05
H2180C Duinbossen (binnenduinrand)	>0,05
H2140B Duinheiden met kraaihei (droog)	>0,05

Noordhollands Duinreservaat

Habitatype	Hoogste bijdrage *
H2180Abe Duinbossen (droog), berken-eikenbos	0,06
H2180C Duinbossen (binnenduinrand)	0,06
H2130B Grijze duinen (kalkarm)	0,06
H2140B Duinheiden met kraaihei (droog)	0,06
ZGH2180Abe Duinbossen (droog), berken-eikenbos	>0,05
H2130A Grijze duinen (kalkrijk)	>0,05
H2120 Witte duinen	>0,05

- * Als de hoogste depositietoename plaatsvindt op een hexagoon waar geen sprake is van een (naderende) stikstofoverbelasting, dan is de hoogste toename op een hexagoon met wel een (naderende) stikstofoverbelasting tussen haakjes aangegeven.

Emissie
(per bron)
Situatie 1

Naam **Schapenstal D**
Locatie (X,Y) **121978, 527240**
Uitstoothoogte **12,7 m**
Warmteinhoud **0,000 MW**
NH₃ **612,50 kg/j**

Dier	RAV code	Omschrijving	Aantal dieren	Stof	Emissiefactor (kg/dier/j)	Emissie
	B 1.100	overige huisvestingssystemen (Schapen; schapen ouder dan 1 jaar, inclusief lammeren tot 45 kg) (Overig)	875	NH ₃	0,700	612,50 kg/j

Disclaimer

Hoewel verstrekte gegevens kunnen dienen ter onderbouwing van een vergunningaanvraag, kunnen er geen rechten aan worden verleend. De eigenaar van AERIUS aanvaardt geen aansprakelijkheid voor de inhoud van de door de gebruiker aangeboden informatie. Bovenstaande gegevens zijn enkel bruikbaar tot er een nieuwe versie van AERIUS beschikbaar is. AERIUS is een geregistreerd handelsmerk in Europa. Alle rechten die niet expliciet worden verleend, zijn voorbehouden.

Rekenbasis

Deze berekening is tot stand gekomen op basis van:

AERIUS versie 2016L_20171215_64190d2d2b

Database versie 2016L_20170828_c3f058foof

Voor meer informatie over de gebruikte methodiek en data zie:

<https://www.aerius.nl/nl/factsheets/uitleg>

Behoort bij besluit van
burgemeester en wethouders
van gemeente Hollands Kroon

zaaknummer **Z-225441**
datum **1 juli 2019**

Klaverschaap
T.a.v. de heer/mevrouw B. Klaver
Langereis 6
1731 MD WINKEL

Minke de Koning
medewerker team Ruimte

Hoorn, 30 augustus 2018

VERZONDEN 04 SEP. 2018

Zaaknummer : RUD.242830
Behandelaar : de heer J. Adema
Betreft : Wnb aanbiedingsbrief bij definitief besluit
Locatie : Paadje 1, Nieuwe Niedorp, Hollands Kroon

Geachte heer/mevrouw Klaver,

Gedeputeerde Staten van Noord-Holland maken bekend dat zij een vergunning hebben verleend op grond van artikel 2.7, tweede lid Wet natuurbescherming (hierna: Wnb) voor de oprichting en exploitatie van een melkschapenhouderij aan het Paadje 1, te Nieuwe Niedorp, Hollands Kroon.

Dit besluit is voorbereid met toepassing van Afdeling 3.4 van de Algemene wet bestuursrecht. Als u tegen het ontwerpbesluit zienswijze heeft ingediend, kunt u binnen zes weken na de verzending, uitreiking of publicatie van dit besluit schriftelijk beroep instellen bij de rechtbank. Het beroepschrift kunt u sturen aan de rechtbank Noord-Holland, Postbus 1621, 2003 BR HAARLEM. Voor het behandelen van het beroepschrift wordt griffierecht geheven. Over de hoogte en de betaling van het griffierecht kunt u informatie verkrijgen bij de rechtbank Noord-Holland op (023) 8884444.

Het indienen van een beroepschrift schorst dit besluit niet. Indien onverwijlde spoed dat vereist kunt u de voorzitter van de rechtbank Noord-Holland verzoeken om een voorlopige voorziening te treffen. Dit verzoek kunt u indienen bij de voorzitter van de rechtbank Noord-Holland, Postbus 1621, 2003 BR HAARLEM. Voor het behandelen van een verzoek om een voorlopige voorziening wordt griffierecht geheven. Over de hoogte en de betaling van het griffierecht kunt u informatie verkrijgen bij de rechtbank Noord-Holland op (023) 8884444.

Meer informatie

Heeft u nog vragen? Neemt u dan contact op met de heer J. Adema via 088-102 18 71 of JAdema@rudnhn.nl. Wij verzoeken u hierbij het zaaknummer te vermelden.

Hoogachtend,

Gedeputeerde Staten van Noord-Holland,
namens dezen,



mw. drs. I.A.M.J. Sweep
Afdelingsmanager Regulering Leefomgeving
Regionale Uitvoeringsdienst Noord-Holland Noord (RUD NHN)

- Bijlage:
- Definitief besluit Wnb/PAS
- Kopie aan:
- Gemeente Hollands Kroon
 - Rombou T.a.v. de heer J.P. Smit
 - Afdeling Toezicht en Handhaving (RUD NHN)
 - Wösten juridisch advies

VERZONDEN 04 SEP. 2018

BESLUIT VAN GEDEPUTEERDE STATEN VAN NOORD-HOLLAND

Betreft : Wnb definitief besluit PAS
Zaaknummer : RUD.242830
Vergunninghouder : Klaverschaap
Locatie : Paadje 1, Nieuwe Niedorp, gemeente Hollands Kroon

A. Besluit

1. Onderwerp aanvraag
2. Besluit
3. Procedureel
4. Ingekomen reacties
5. Wijzigingen ten opzichte van het besluit.

B. Voorschriften

C. Overwegingen en toetsingen

1. Wet natuurbescherming
2. Conclusie

A. BESLUIT WET NATUURBESCHERMING VAN GEDEPUTEERDE STATEN VAN NOORD-HOLLAND

1. Onderwerp aanvraag

Klaverschaap wil een melkschapenhouderij oprichten aan het Paadje 1 te Nieuwe Niedorp, gemeente Hollands Kroon. In de schapenstal worden 875 schapen ouder dan 1 jaar inclusief lammeren tot 45 kg (B1.100) aangevraagd. Daarvoor zal een nieuwe stal gebouwd worden.

De locatie was tot voor kort in gebruik als bloembollenkwekerij.

Er zal een omschakeling plaatsvinden richting een melkschapenhouderij. Daarvoor is volledige nieuwbouw noodzakelijk. Twee bestaande loodsen worden gesloopt en de bedrijfswoning blijft staan. Daarnaast wordt ook de andere benodigde bebouwing (melkstal, berging, mestplaat en sleufsilo's) gebouwd binnen de inrichting.

Aangezien niet eerder voor de inrichting een vergunning in het kader van de Natuurbeschermingswet 1998 of Wet natuurbescherming (hierna: Wnb) is aangevraagd of verleend, heeft de vergunningaanvraag betrekking op de gehele inrichting.

2. Besluit

Wij besluiten Klaverschaap hierbij een vergunning conform artikel 2.7, tweede lid Wnb te verlenen voor de oprichting en exploitatie van een melkschapenhouderij met 875 schapen ouder dan 1 jaar inclusief lammeren tot 45 kg en bijbehorende voorzieningen zoals een melkstal, berging, mestplaat en sleufsilo's, aan het Paadje 1 te Nieuwe Niedorp, gemeente Hollands Kroon, inclusief toedeling van ontwikkelingsruimte op grond van artikel 2.7 van het Besluit houdende regels ter uitvoering van de Wet natuurbescherming (Besluit natuurbescherming) zoals weergegeven in de AERIUS-berekening met kenmerk RQARb33FReCW (22 juni 2018) (Bijlage 1). De beschrijving van het project in de aanvraag, inclusief de aangeleverde AERIUS Calculator berekeningen, maakt onderdeel uit van deze vergunning.

3. Procedure

Uniforme openbare voorbereidingsprocedure

Uw aanvraag wordt behandeld met toepassing van afdeling 3.4 van de Algemene wet bestuursrecht (Awb).

Deze aanvraag is door ons ontvangen op 22 maart 2018 en geregistreerd onder kenmerk RUD.242830. De ontvangst van deze aanvraag is door ons bevestigd bij brief van 27 maart 2018. Op 17 april 2018 hebben wij een verzoek om aanvullende gegevens verstuurd en de behandelingstermijn opgeschort. De gevraagde gegevens zijn ingediend op 15 mei en 24 mei 2018. Op 27 maart 2018 is de proceduretermijn op basis van artikel 5.1 lid 2 van de Wnb met 7 weken verlengd.

De vergunningaanvraag en het ontwerpbesluit hebben gedurende een termijn van 6 weken (13 juli 2018 tot en met 23 augustus 2018) ter inzage gelegen en belanghebbenden zijn in de gelegenheid gesteld zienswijzen kenbaar te maken.

4. Ingekomen reacties

Gedurende de periode van terinzagelegging van het ontwerp van dit besluit hebben belanghebbenden schriftelijk of mondeling zienswijzen over het besluit naar voren kunnen brengen.

Op 2 augustus 2018 heeft Wösten juridisch advies, namens Mobilisation for the Environment U.A. (MOB) te Nijmegen en Vereniging Leefmilieu te Nijmegen, gebruik gemaakt van de mogelijkheid een zienswijze in te dienen. Hieronder volgt een opsomming en de beantwoording van de zienswijzen.

1. De natuurtypekaart is niet representatief. Natuurtypen en leefgebieden ontbreken op de kaart. Niet is rekening gehouden met alle stikstofgevoelige natuurtypen.

Antwoord: de natuurtypekaart speelt geen rol in de beoordeling van deze vergunningaanvraag.

2. In het PAS is onvoldoende rekening gehouden met de leefgebieden van soorten die niet ook zijn aangemerkt als habitatgebied.

Antwoord: u heeft niet aangegeven welke soorten en welke gebieden. Deze zienswijze leidt niet tot een aanpassing van het ontwerpbesluit.

3. Met de emissies vanwege het bemesten en beweiden is in het PAS niet op deugdelijke wijze rekening gehouden, met als gevolg dat de passende beoordeling niet representatief is. Op basis van onvoldoende onderzoek wordt aangenomen dat de emissie vanwege bemesten en beweiden geen depositietoename zal veroorzaken. Hierover bestaat onvoldoende zekerheid.

Antwoord: sinds 1 januari 2017 is in de provinciale verordening 'Verordening Natura 2000 gebieden' de vrijstelling van de verbodsbepaling uit de Wnb voor het weiden van vee en het op of in de bodem brengen van meststoffen opgenomen.

4. Het vergunnen van stalemissies indien ook sprake is van beweiding zonder die emissies te betrekken in de vergunning maakt een impliciet geweigerde vergunning. Immers, opstallen noch beweiden zijn dan toegestaan. In beide gevallen wordt illegaal gehandeld.

Antwoord: sinds 1 januari 2017 is in de provinciale verordening 'Verordening Natura 2000 gebieden' de vrijstelling van de verbodsbepaling uit de Wnb voor het weiden van vee en het op of in de bodem brengen van meststoffen opgenomen.

5. Een beoordeling ontbreekt van de deposities op de relevante referentiedata. Het jaar 2015 dan wel 2014 als startdatum nemen betekent een ongeoorloofde legalisatie van illegale uitbreiders na 2005.

Antwoord: de aanvraag is beoordeeld op grond van de beoordelingssystematiek zoals opgenomen in de Wnb en PAS (Titel 2.1 Besluit natuurbescherming en de daarbij behorende regelgeving o.a. artikel 2.4 van de Regeling natuurbescherming).

Voor zover met referentiedata de Europese referentiedata van de Vogel- en Habitatrichtlijn worden bedoeld, verwijzen wij naar hetgeen de 'Nota van antwoord. Zienswijzen op het ontwerp Programma Aanpak Stikstof 2015-2021' (pagina 37) hierover stelt.

6. en 7. (tezamen) Het PAS omvat toekomstige natuurherstel- en emissiebronmaatregelen terwijl thans zekere bedrijfsdepositietoenames worden vergund voor onbepaalde tijd. Het PAS verleent vergunningen op natuurkrediet wat in strijd is met de jurisprudentie van het Hof van Justitie. Daarbij mist de effectiviteit van de natuurherstelmaatregelen een voldoende natuurwetenschappelijke onderbouwing.

Antwoord: in het PAS is aangegeven welke natuurherstelmaatregelen met welke planning (binnen welke PAS-perioden) uitgevoerd zullen gaan worden en hoe de uitvoering van de maatregelen is geborgd. De opgenomen herstelmaatregelen zijn afgeleid uit de op nationaal niveau vastgestelde herstelstrategieën. De effectiviteit van deze maatregelen is wetenschappelijk onderbouwd. Voor alle beschermde natuurwaarden heeft een beoordeling plaatsgevonden of het maatregelenpakket voldoende is om het instandhoudingsdoel te realiseren. Daarbij is het treffen van generieke emissiebeperkende maatregelen en de uitgifte van de ontwikkelingsruimte betrokken, alsook het feit dat wordt gestart met de uitgifte van ontwikkelingsruimte terwijl een deel van de herstelmaatregelen nog moeten worden uitgevoerd of pas na enige tijd effect sorteren. Op basis daarvan is geoordeeld dat er met de uitgifte van ontwikkelingsruimte in relatie tot het geschetste depositieverloop en bij de uitvoering van de in deze gebiedsanalyse genoemde en geborgde maatregelen geen verslechtering optreedt, behoud gedurende de eerste PAS-periode is geborgd en daar waar uitbreidings- en of verbeterdoelen aan de orde zijn, geldt dat deze op termijn behaald kunnen worden ondanks de uitgifte van ontwikkelingsruimte. Het is onder deze condities daarom verantwoord om over te gaan tot het uitgeven van de ontwikkelingsruimte. De uitvoering van de herstelmaatregelen en de effectiviteit daarvan wordt nauwlettend gemonitord. Als blijkt dat een maatregel niet uitgevoerd kan worden of niet het gewenste effect heeft, kan tijdig worden ingegrepen. In afwachting van de einduitspraak van de Afdeling wordt onverminderd uitvoering gegeven aan de in het PAS opgenomen bronmaatregelen, die zorgen voor een landelijke daling van de stikstofdepositie, en aan de herstelmaatregelen, die zorgen voor een meer robuuste natuur in de betrokken Natura 2000-gebieden.

8. Uw Hand aan de Kraan wordt bediend door een onzichtbare hand op basis van onduidelijke criteria. Het monitoringsprogramma betekent vooral een mooie opdrachtportefeuille voor ecologische adviesbureaus, en het in stand houden van infuusnatuur.

Antwoord: uitgangspunt van het PAS is dat de stikstofdepositie een dalende lijn vertoont. Dit wordt nauwlettend gemonitord. Als blijkt dat deze daling zich niet of onvoldoende doorzet, zullen er extra brongerichte maatregelen genomen worden. Er is dan ook een pakket aan reservemaatregelen voorhanden, die zullen worden ingezet wanneer dat nodig blijkt. Ook kan de beschikbare ontwikkelingsruimte per jaar worden herzien.

9. Verwezen wordt naar de op 17 mei 2017 verschenen verwijzingsuitspraken van de Afdeling bestuursrechtspraak van de Raad van State en de daarin door de Afdeling bestuursrechtspraak geconstateerde gebreken. Op grond van deze uitspraken wordt verzocht de definitieve besluitvorming van de aan de orde zijnde vergunningaanvraag aan te houden.

Antwoord: uit de verwijzingsuitspraken van de Afdeling bestuursrechtspraak volgt niet dat de conclusies van de gebiedsanalyses en de passende beoordeling op onvolledige of op onjuiste gegevens zijn gebaseerd. Dit betekent dat geen sprake is van aantasting van de natuurlijke kenmerken van de aan de orde zijnde Natura 2000-gebieden. Evenmin heeft de Afdeling bestuursrechtspraak het noodzakelijk geacht voorlopige voorziening te treffen nu de geconstateerde gebreken kunnen worden gerepareerd, waardoor geen sprake is van onomkeerbare gevolgen. Op grond van deze gegevens nopen de verwijzingsuitspraken niet tot de verzochte aanhouding van besluiten op vergunningaanvragen.

Gelet op het vorenstaande zien wij in de zienswijze van Wösten juridisch advies, namens MOB en Vereniging Leefmilieu, geen aanleiding om de gevraagde vergunning te weigeren.

5. Wijzigingen ten opzichte van het ontwerpbesluit

Er zijn geen inhoudelijke wijzigingen aangebracht ten opzichte van het ontwerpbesluit.

B. Voorschriften

Op grond van artikel 5.3 Wnb verbinden wij aan deze vergunning de volgende voorschriften en beperkingen.

1. Op het bedrijf mogen de volgende maximale dieren aantallen worden gehouden:

Coördinaten emissiepunt	Diersoort	Stalsysteem (RAV-code)	Dieraantallen
121978, 527240	Schapen ouder dan 1 jaar, inclusief lammeren tot 45 kg, overige huisvestingssystemen	B1.100	875

2. De vee-aantallen dienen jaarlijks inzichtelijk te worden gemaakt middels de Gecombineerde opgave van het ministerie van LNV. Er dient tevens een actueel overzicht van het aantal dieren aanwezig te zijn binnen de inrichting. Al deze gegevens dienen op verzoek aan de met het toezicht op de Wnb belaste medewerker(s) te worden getoond.
3. De activiteit waarvoor ontwikkelingsruimte is toegedeeld dient binnen twee jaar, na het onherroepelijk worden van deze vergunning, te zijn gerealiseerd.
4. De start van de vergunde werkzaamheden, inclusief de voorbereidende werkzaamheden, dient u te melden door middel van het meldingsformulier dat via deze link is te downloaden:
[www.rudnhn.nl/Wet natuurbescherming/Gebiedsbescherming/Meldingsformulier start werkzaamheden](http://www.rudnhn.nl/Wet_natuurbescherming/Gebiedsbescherming/Meldingsformulier_start_werkzaamheden).

Onze contactgegevens zijn: RUD NHN, Postbus 2095, 1620 EB Hoorn, 088-10 21 300, e-mail: postbus@rudnhn.nl.

C. OVERWEGINGEN EN TOETSINGEN

C1. Wet natuurbescherming

Bevoegdheid tot vergunningverlening

Op grond van artikel 1.3, eerste lid Wnb, in samenhang met artikel 2.7, tweede lid Wnb zijn Gedeputeerde Staten van de provincie met betrekking tot projecten of handelingen, tenzij anders bepaald, waar het project of de handeling wordt gerealiseerd, onderscheidenlijk verricht het bevoegd gezag ten aanzien van de beoordeling van een aanvraag om vergunning als bedoeld in artikel 2.7, tweede lid Wnb.

In uitzondering hierop is de Minister van LNV bevoegd om te besluiten op een vergunningaanvraag die betrekking heeft op handelingen die zijn opgenomen in artikel 1.3 Besluit Natuurbescherming. Omdat de door u aangevraagde vergunning geen betrekking heeft op een zodanige activiteit, is ons College het bevoegd gezag voor de beslissing op uw aanvraag.

Beoordeling aanvraag

Op grond van artikel 2.7, tweede lid Wnb is een vergunning vereist voor het uitvoeren van projecten of andere handelingen die de kwaliteit van de natuurlijke habitats en de habitats van soorten in een Natura 2000-gebied kunnen verslechteren of een significant verstorend effect kunnen hebben op de soorten waarvoor het gebied is aangewezen. Zodanige projecten of andere handelingen zijn in ieder geval projecten of handelingen die de natuurlijke kenmerken van het desbetreffende gebied kunnen aantasten. Indien de wijziging en/of uitbreiding wel leidt tot een toename van effecten, dient de wijziging en/of uitbreiding passend te worden beoordeeld als bedoeld in artikel 2.8 Wnb. Voor zover het om effecten vanwege stikstofdepositie

gaat, wordt gebruik gemaakt van het programma aanpak stikstof (PAS) als bedoeld in artikel 1.13 Wnb juncto artikel 2.1 van het Besluit natuurbescherming.

Vergunningplicht

In het kader van de Wnb en de Natuurbeschermingswet 1998 is nog niet eerder een vergunning verleend voor de inrichting gelegen aan het Paadje 1 te Nieuwe Niedorp, gemeente Hollands Kroon. Het projecteffect is daarmee de stikstofdepositie welke wordt veroorzaakt door de gehele beoogde bedrijfssituatie. Op basis van de bij de aanvraag gevoegde AERIUS-berekening hebben wij vastgesteld dat voor de Natura 2000-gebieden 'Noordhollands Duinreservaat' (grenswaarde 0,05 mol/ha/jr) en 'Schoorlse Duinen' (grenswaarde 0,05 mol/ha/jr) het projecteffect hoger is dan de voor dat gebied geldende grenswaarde, conform artikel 2.12 eerste en tweede lid Besluit natuurbescherming. Hierdoor is er sprake van een vergunningplicht voor de gevraagde activiteit. Artikel 2.12 eerste lid van het Besluit natuurbescherming bepaalt dat deze vergunningplicht dan ook geldt voor de overige PAS-gebieden waar deze vergunning betrekking op heeft. In de AERIUS berekening in bijlage 1 zijn alle gebieden waar deze vergunning betrekking op heeft, opgenomen.

Inhoudelijke beoordeling aanvraag

Voor de beoordeling van de aanvraag hebben wij gebruik gemaakt van de volgende bij de vergunningaanvraag ingediende gegevens:

- Aanvraagformulier Gebiedsbescherming, 22 maart 2018;
- Machtiging Rombou, 21 maart 2018;
- Handtekeningenformulier behorende bij een aanvraag op grond van de Wet natuurbescherming (Wnb), 24 mei 2018;
- Tekening, Nb wet aanvraag, Rombou, 15 mei 2018;
- Email 15 mei 2018, Rombou toelichting AERIUS berekening;
- Instructie gegevensinvoer voor AERIUS calculator, Tauw, 18 mei 2016
- AERIUS berekening situatie 1 (beoogde situatie), RQARb33FReCW (15 mei 2018)

De aanvraag is getoetst aan de artikelen 1.3 en 2.7 t/m 2.9 Wnb, Titel 2.1 van het Besluit natuurbescherming (PAS), Titel 2.1 van de Regeling natuurbescherming (PAS) en de Beleidsregel natuurbescherming Noord-Holland.

Identificeren mogelijke negatieve effecten

De beoordeling van deze aanvraag beperkt zich tot de effecten van stikstofdepositie. Het gaat hier om een aanvraag die stikstofdepositie veroorzaakt op Natura 2000-gebieden waarin een of meerdere habitattypen voorkomen waarvoor de nu geldende kritische depositiewaarde (KDW) wordt overschreden. Voor deze gebieden is het PAS sedert 1 juli 2015 van toepassing.

Beschermde gebieden

De aanvraag heeft betrekking op de in de bijlage 1 genoemde Natura 2000-gebieden met stikstofgevoelige habitats.

Natuurlijke kenmerken van de gebieden

Voor een omschrijving van de doelen en hun staat van instandhouding wordt verwezen naar de gebiedendatabase (www.synbiosys.alterra.nl/natura2000).

Programmatische Aanpak Stikstof (PAS)

Algemeen

Voor elk project (of andere handeling) dat zonder vergunning op grond van artikel 2.7 tweede lid Wnb dan wel artikel 19d van de Natuurbeschermingswet 1998 in het verleden is gerealiseerd en niet is vrijgesteld van de vergunningplicht (artikel 2.12 eerste lid onder a van het Besluit natuurbescherming), moet het bevoegd gezag alsnog beoordelen of een vergunning kan worden verleend. Dit geldt ook voor een uitbreiding van een bestaande activiteit. Indien het gaat om een project of andere handeling die stikstofdepositie veroorzaakt op een Natura 2000-gebied, waarin een of meerdere habitattypen voorkomen waarvoor de KDW wordt overschreden, is het PAS dat per 1 juli 2015 in werking is getreden, van belang. Het PAS is gegrond op artikel 1.13 Wnb en is opgenomen in het Besluit natuurbescherming, de Regeling natuurbescherming en het

Programma Aanpak Stikstof 2015-2021 (verder: programma). Aan het programma ligt een passende beoordeling als bedoeld in artikel 2.8 Wnb ten grondslag.

Op 14 april 2015 hebben wij ingestemd met zowel het programma als met de daaraan ten grondslag liggende passende beoordeling. Bij het verlenen van voorliggende vergunning kan gebruik worden gemaakt van deze passende beoordeling.

Passende beoordeling PAS

Het programma is een instrument om Natura 2000-doelstellingen te realiseren en tegelijk ruimte te scheppen voor bestaande en nieuwe economische ontwikkelingen.

In de passende beoordeling is getoetst of de uitvoering van het programma geen risico vormt voor de instandhoudingsdoelstellingen van individuele Natura 2000-gebieden, opgenomen binnen het PAS. De passende beoordeling bestaat uit een generiek deel (bronmaatregelen, monitoring, etc.) en uit gebiedsanalyses die de ecologische onderbouwing vormen dat met het programma de stikstofgevoelige Natura 2000-doelstellingen (op termijn) gerealiseerd kunnen worden én er ontwikkelingsruimte beschikbaar kan worden gesteld voor economische ontwikkelingen.

In de gebiedsanalyse is per Natura 2000-gebied verzekerd dat door de uitvoering van een gebalanceerd en robuust pakket aan herstelmaatregelen, er in de eerste programmaperiode geen verslechtering optreedt van alle stikstofgevoelige habitattypen en habitats van soorten. Bij deze beoordeling is uitgegaan van de achtergrondwaarde van stikstofdeposities in 2014. In deze achtergrondwaarde zijn alle voor de aanvang van het programma feitelijke emissies verdisconteerd, zoals blijkt uit de grootschalige concentratie en depositiekaarten Nederland (GCN en GDN). Deze emissies hebben al voor de aanvang van het programma plaatsgevonden en hebben als uitgangspunt gediend voor de passende beoordeling. Voor de depositie als gevolg van deze emissies is derhalve geen ontwikkelingsruimte nodig.

Daarnaast is voor elk Natura 2000-gebied een bepaalde hoeveelheid ontwikkelingsruimte ten aanzien van stikstofdeposities vastgesteld, zodat ook nieuwe initiatieven waaronder ook uitbreidingen van bestaande activiteiten, gerealiseerd kunnen worden. De ontwikkelingsruimte kan op grond van artikel 2.7 van het Besluit natuurbescherming worden toegedeeld aan projecten en andere handelingen bij toestemmingsbesluiten, zoals een vergunning op grond van artikel 2.7 tweede lid Wnb of een omgevingsvergunning als bedoeld in artikel 2.1, eerste lid onder i van de Wabo in samenhang met artikel 2.2aa, onderdeel a, van het Besluit omgevingsrecht. De conclusie van de passende beoordeling van het programma is dat wanneer bestaande activiteiten worden voortgezet en daarnaast ook nog nieuwe activiteiten worden gerealiseerd, kan worden uitgesloten dat de natuurlijke kenmerken van de in het programma opgenomen Natura 2000-gebieden worden aangetast.

Vaststellen benodigde ontwikkelingsruimte

De locatie was tot voor kort in gebruik als bloembolkwekerij. Er is dan ook geen sprake van een bestaande activiteit veroorzaakte depositie.

In tabel 1 is de beoogde situatie weergegeven. Voor de gevraagde nieuwvestiging van de melkschapenhouderij dient te worden beoordeeld of en zo ja hoeveel ontwikkelingsruimte nodig is. Daarbij dient vervolgens beoordeeld te worden of de benodigde ruimte aanwezig is en of voldaan wordt aan onze Beleidsregel natuurbescherming Noord-Holland.

Tabel 1: Beoogde situatie

Diersoort	RAV-code	Aantal	Emissie (kg)
Schapen ouder dan 1 jaar, inclusief lammeren tot 45 kg (overig)	B1.100	875	612,5
Totaal			612,50

Bij de vergunningaanvraag is een berekening gevoegd waarin de benodigde ontwikkelingsruimte per Natura 2000-gebied is weergegeven. De aanvraag is geregistreerd in AERIUS Register. Uit de AERIUS-bijlage bij het besluit (bijlage 1) blijkt dat deze benodigde ontwikkelingsruimte

beschikbaar is. Tevens past de benodigde ontwikkelingsruimte binnen onze provinciale Beleidsregel natuurbescherming Noord-Holland. Gelet op bovenstaande is ten behoeve van de oprichting van de inrichting van Klaverschaap aan het Paadje 1 te Nieuwe Niedorp, gemeente Hollands Kroon de benodigde ontwikkelingsruimte in AERIUS Register gereserveerd en toegekend.

Realisatie uitbreiding activiteit

Gelet op de Beleidsregel natuurbescherming Noord-Holland dient de activiteit binnen twee jaar te zijn gerealiseerd. Dit is in voorschrift 3 vastgelegd. Indien de activiteit niet binnen twee jaar is uitgevoerd, kunnen wij op grond van het bepaalde in artikel 2.7 vierde lid van het Besluit natuurbescherming de vergunning intrekken of wijzigen.

Overige wet- en regelgeving

Wellicht ten overvloede wijzen wij u erop dat uw aanvraag mogelijk betrekking heeft op een activiteit waarvoor op grond van andere wet- en regelgeving een besluit nodig is. In het bijzonder willen wij u wijzen op de Wnb soortenbescherming. Indien werkzaamheden gevolgen kunnen hebben voor beschermde planten- of diersoorten dient daarvoor mogelijk ontheffing te worden aangevraagd.

https://www.rudnhn.nl/Wet_natuurbescherming/Soortenbescherming

C2. Conclusie

Op grond van het vorenstaande kan worden geconcludeerd dat de gevraagde stikstofontwikkelingsruimte kan worden toebedeeld en dat een vergunning op grond van artikel 2.7, tweede lid Wnb kan worden verleend aan Klaverschaap aan het Paadje 1 te Nieuwe Niedorp, gemeente Hollands Kroon.

Deze conclusie geldt nadrukkelijk onder de door ons gestelde voorwaarden en beperkingen.

Kennisgeving

Van dit besluit zal conform artikel 3:44 Awb door ons kennis worden gegeven middels publicatie in huis-aan-huis bladen en de website van de RUD Noord-Holland-Noord.

Meer informatie

Heeft u nog vragen? Neemt u dan contact op met de heer J. Adema via 088-102 18 71 of JAdema@rudnhn.nl. Wij verzoeken u hierbij het zaaknummer te vermelden.

Hoogachtend,

Gedeputeerde Staten van Noord-Holland,
namens dezen,



mw. drs. I.A.M.J. Sweep
Afdelingsmanager Regulering Leefomgeving
Regionale Uitvoeringsdienst Noord-Holland Noord (RUD NHN)

Rechtsbescherming


Dit besluit is voorbereid met toepassing van Afdeling 3.4 van de Algemene wet bestuursrecht. Als u tegen het ontwerpbesluit zienswijze heeft ingediend, kunt u binnen zes weken na de verzending, uitreiking of publicatie van dit besluit schriftelijk beroep instellen bij de rechtbank. Het beroepschrift kunt u sturen aan de rechtbank Noord-Holland, Postbus 1621, 2003 BR HAARLEM. Voor het behandelen van het beroepschrift wordt griffierecht geheven. Over de hoogte en de betaling van het griffierecht kunt u informatie verkrijgen bij de rechtbank Noord-Holland op (023) 8884444.

Het indienen van een beroepschrift schorst dit besluit niet. Indien onverwijld spoed dat vereist kunt u de voorzitter van de rechtbank Noord-Holland verzoeken om een voorlopige voorziening te treffen. Dit verzoek kunt u indienen bij de voorzitter van de rechtbank Noord-Holland, Postbus 1621, 2003 BR HAARLEM. Voor het behandelen van een verzoek om een voorlopige voorziening wordt griffierecht geheven. Over de hoogte en de betaling van het griffierecht kunt u informatie verkrijgen bij de rechtbank Noord-Holland op (023) 8884444.

Bijlage: • AERIUS-berekening met kenmerk RQARb33FReCW (22 juni 2018)

Kopie aan: • Gemeente Hollands Kroon
 • Rombou T.a.v. de heer J.P. Smit
 • Afdeling Toezicht en Handhaving (RUD NHN)
 • Wösten juridisch advies

*Dit document is een bijlage bij het
toestemmingsbesluit als bedoeld in artikel 2.7
eerste lid, van het Besluit natuurbescherming.*

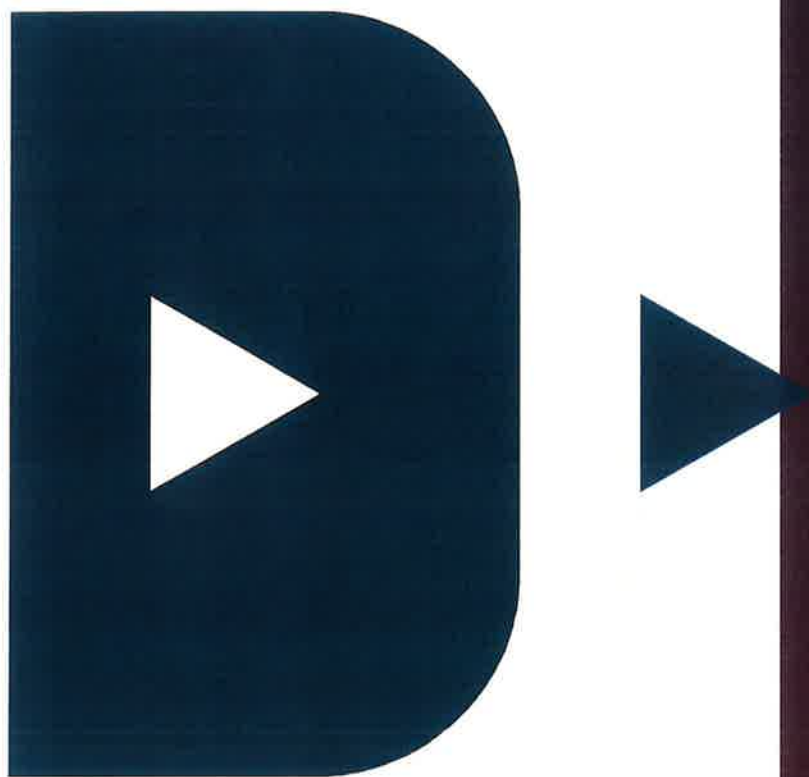

Bijlage, Vergunningaanvraag

- ▶ Kenmerken
- ▶ Samenvatting emissies
- ▶ Depositieresultaten
- ▶ Gedetailleerde emissiegegevens

Verdere toelichting over deze PDF kunt u vinden in een
bijbehorende leeswijzer. Deze leeswijzer en overige
documentatie is te raadplegen via: www.aerius.nl en
pas.naturazoo.nl.

AERIUS REGISTER

Contact

Rechtspersoon

ROMBOU

Inrichtingslocatie

Paadje 1, 1733NE Nieuwe Niedorp

Activiteit

Omschrijving

Aanvraag oprichting
Klaverschaap

AERIUS kenmerk

RQARb33FReCW

Bevoegd gezag

Provincie Noord-Holland

Datum berekening

22 juni 2018, 11:05

Rekenjaar

2018

Sector

Landbouw

Deelsector

Stalemissies

Totale emissie

Situatie 1

NOx

NH3

612,50 kg/j

Resultaten

Hectare met
hoogste bijdrage
(mol/ha/j)

Natuurgebied

Schoorlse Duinen


Bijdrage

0,06

Toelichting

oprichting van een melkschapenhouderij

Locatie
Situatie 1

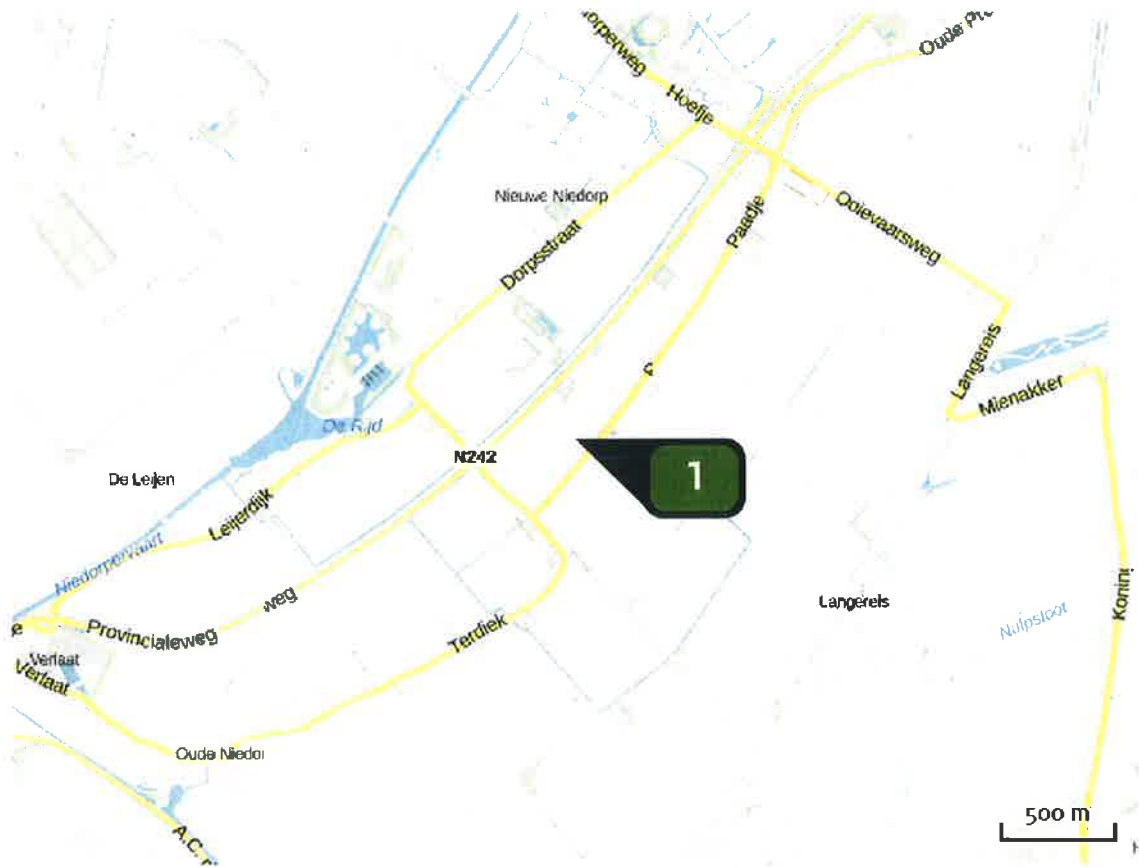

Emissie
Situatie 1

Bron
Sector



Schapenstal D
Landbouw | Stalemissies

Emissie NH₃

Emissie NO_x

612,50 kg/j

Resultaten PAS- gebieden (mol/ha/j)	Natuurgebied	Hoogste bijdrage *	Ontwikkelings- ruimte beschikbaar?
	Schoolse Duinen	0,06	
	Noordhollands Duinreservaat	0,06	

-  Ontwikkelingsruimte beschikbaar
-  Geen ontwikkelingsruimte beschikbaar

* Als de hoogste depositietoename plaatsvindt op een hexagoon waar geen sprake is van een (naderende) stikstofoverbelasting, dan is de hoogste toename op een hexagoon met wel een (naderende) stikstofoverbelasting tussen haakjes aangegeven.

Resultaten
per
habitatype
(mol/ha/j)

Schoorlse Duinen

Habitatype	Hoogste bijdrage *	Ontwikkelings- ruimte beschikbaar?
H218oAbe Duinbossen (droog), berken-eikenbos	0,06	
H215o Duinheiden met struikhei	>0,05	
H213oB Grijze duinen (kalkarm)	>0,05	
H218oC Duinbossen (binnenduinrand)	>0,05	
H214oB Duinheiden met kraaihei (droog)	>0,05	

Noordhollands Duinreservaat

Habitatype	Hoogste bijdrage *	Ontwikkelings- ruimte beschikbaar?
H218oAbe Duinbossen (droog), berken-eikenbos	0,06	
H218oC Duinbossen (binnenduinrand)	0,06	
H214oB Duinheiden met kraaihei (droog)	0,06	
H213oB Grijze duinen (kalkarm)	0,06	
ZGH218oAbe Duinbossen (droog), berken-eikenbos	>0,05	
H212o Witte duinen	>0,05	
H213oA Grijze duinen (kalkrijk)	>0,05	

- ☒ Ontwikkelingsruimte beschikbaar
- ☐ Geen ontwikkelingsruimte beschikbaar

* Als de hoogste depositietoename plaatsvindt op een hexagoon waar geen sprake is van een (naderende) stikstofoverbelasting, dan is de hoogste toename op een hexagoon met wel een (naderende) stikstofoverbelasting tussen haakjes aangegeven.

Emissie
(per bron)
Situatie 1



Naam **Schapenstal D**
 Locatie (X,Y) **121978, 527240**
 Uitstoothoogte **12,7 m**
 Warmteinhoud **0,000 MW**
 NH₃ **612,50 kg/j**

Dier	RAV code	Omschrijving	Aantal dieren	Stof	Emissiefactor (kg/dier/j)	Emissie
	B 1.100	overige huisvestingssystemen (Schapen; schapen ouder dan 1 jaar, inclusief lammeren tot 45 kg) (Overig)	875	NH ₃	0,700	612,50 kg/j

Disclaimer

De initiatiefnemer is zelf verantwoordelijk voor de kwaliteit van de projectinvoer en de aanvraag wordt getoetst door het bevoegd gezag. De eigenaar van AERIUS aanvaardt geen aansprakelijkheid voor de inhoud van de door de gebruiker aangeboden informatie. AERIUS is een geregistreerd handelsmerk in Europa. Alle rechten die niet expliciet worden verleend, zijn voorbehouden.

Rekenbasis

Deze berekening is tot stand gekomen op basis van:

AERIUS versie 2016L_20171215_64190d2d2b

Database versie 2016L_20170828_c3f058f00f

Voor meer informatie over de gebruikte methodiek en data zie:

<https://www.aerius.nl/nl/factsheets/uitleg>

Naam van de berekening: 2018 10 29 V-stacks gewenste situatie

Gemaakt op: 29-10-2018 16:23:18

Rekentijd: 0:00:01

Naam van het bedrijf: Klaverschaap

Berekende ruwheid: 0,20 m

Meteo station: Schiphol

Behoort bij besluit van
burgemeester en wethouders
van gemeente Hollands Kroon

zaaknummer **Z-225441**
datum **1 juli 2019**

Minke de Koning
medewerker team Ruimte

Brongegevens:

Volgnr.	BronID	X-coord.	Y-coord.	EP Hoogte	Gem.geb. hoogte	EP Diam.	EP Uittr. snelh.	E-Aanvraag
1	schapenstal D	121 978	527 240	12,7	8,2	0,50	0,40	5 460

Geur gevoelige locaties:

Volgnummer	GGLID	Xcoördinaat	Ycoördinaat	Geurnorm	Geurbelasting
2	Paadje 2	122 151	527 282	8,0	0,9
3	Dorpsstraat 215a	121 628	527 730	2,0	0,2
4	Dorpsstraat 177	121 761	527 870	2,0	0,2
5	Dorpsstraat 139a	121 898	528 013	2,0	0,2
6	Trekdiekweg 1	121 628	527 096	8,0	0,4

Toelichting aanvraag OBM

○ Beschrijving toekomstige situatie

De productie van schapenmelk en de verwerking daarvan wordt een nieuwe tak voor het bedrijf 'Klaverkaas'. Je zou kunnen zeggen dat het de eerste jaren dus pionieren wordt. Onder consumenten zijn zuivelproducten van schapenmelk wel aan een opmars bezig, maar het is nog niet zeker of die trend doorzet. De strategie van de familie Klaver is om met 'Klaverschaap' in de loop van de komende jaren een marktaandeel op te bouwen. Afgaand op de huidige prognoses zal de komende jaren er afzet zijn voor de melkproductie van maximaal 700 melkschapen. In de stal zullen de komende jaren dus feitelijk maximaal 700 dieren worden gehouden. Hier is deze aanvraag OBM op toegespitst.

Tegelijk wil de initiatiefnemer dat er rekening wordt gehouden met het scenario dat de stijgende trend wel doorzet. Dan is het uiteraard wel noodzakelijk dat het bestemmingplan die toekomstige groei toestaat. Vandaar dat de mer-beoordeling is uitgevoerd die een doorgroei mogelijk maakt naar 875 melkschapen. Deze mer-beoordeling met besluit is bijgevoegd als bijlage bij deze OBM. De conclusie van dit besluit is dat voor het houden van de 875 melkschapen geen MER nodig is. Het spreekt voor zich dat dit ook geldt voor 700 dieren.

○ Aanvraag OBM

De omvang van de nu aan te vragen omgevingsvergunning is 700 melkschapen (inclusief jonge dieren > 45kg). Naast de huidige gebouwen die worden aangewend zal een nieuwe stal worden gebouwd. Deze stal zal worden voorzien van een aantal potten waar de dieren op worden gehouden. Per pot worden ca. 117 dieren gehouden.

Het melken van de schapen vindt plaats in de melkstal die ook onderdeel uitmaakt van de nieuw te bouwen stal. Hiervoor worden aan weersijden van de melkstal een wachtruimte en tanklokaal, machinekamer en hygiënesluis gerealiseerd (zie bijlage milieutekening).

De vaste mest die vanuit de inrichting ontstaat wordt opgeslagen in de sleufsilos (D) aan de achterzijde van de stal. De te realiseren sleufsilos (E) dienen als voeropslag (zie bijlage milieutekening).

○ Overzicht emissies

Stal	Omschrijving	Rav-code	Aantal	Ammoniak		Geur	
				kg NH ₃ /pl	Totaal NH ₃	Ou _e /s/dr	Totaal Ou _e /s
D	Volwassen schapen ouder dan 1 jaar incl. lammeren tot 45kg	B1.100	700	0,7	490	7,8	5.460
		Totaal			490		5.460

○ Parameters

Stal	Omschrijving	gg.hoogte (meter)	E_hoogte (meter)	Diameter (meter)	E_snelheid (m/s)
D	Schapenstal (natuurlijke ventilatie)	8,2	12,7	0,50	0,40

- **Situatietekening**

De milieutekening van de gewenste situatie is bijgevoegd als bijlage in het OLO.

- **Bijlage Geurberekening**

Als bijlage bij deze aanvraag OBM is een V-stacks berekening gevoegd voor 700 melkschapen. Deze berekening laat zien dat er wordt voldaan aan de gestelde wettelijke normen voor geur.

- **Bijlage AERIUS berekening**

Er is een AERIUS berekening bijgevoegd waarin de 700 melkschapen zijn gehanteerd. Uit deze berekening blijkt dat deze situatie onder de grenswaarde van 0,05 mol/ha/jr blijft. Met deze berekening wordt aangetoond dat het initiatief voldoet aan de Wet natuurbescherming.

Rombou
De heer E. Woudstra
Postbus 432
8000 AK ZWOLLE

Behoort bij besluit van
burgemeester en wethouders
van gemeente Hollands Kroon

zaaknummer **Z-225441**
datum **1 juli 2019**

Minke de Koning
medewerker team Ruimte

Hoorn, 13 februari 2019

VERZONDEN 13 FEB. 2019

Zaaknummer : RUD.264063
Behandelaar : de heer H. Overdevest
Betreft : Ontvangstbevestiging melding Activiteitenbesluit milieubeheer m.b.t. het oprichten van een melkschapenhouderij.
Locatie : Paadje 1, Nieuwe Niedorp

Geachte heer Woudstra,

Op 6 november 2018 is door u namens initiatiefnemer een melding in het kader van het Activiteitenbesluit milieubeheer (hierna: Activiteitenbesluit) gedaan voor het veranderen van het bedrijf Klaver Schaap gelegen aan Paadje 1 in Nieuwe Niedorp. Op het meldingsformulier is aangegeven dat het bedrijf wordt gewijzigd. De wijziging betreft het veranderen van een tuinbouwbedrijf in een veehouderij. Hiertoe wordt een melkschapenhouderij opgericht voor het houden van 700 melkschapen. De melding hebben wij geregistreerd onder zaaknummer RUD.264063. Met deze brief bevestigen wij de ontvangst van uw melding.

Activiteitenbesluit

Uw bedrijf valt onder het Activiteitenbesluit en de daarbij behorende Activiteitenregeling milieubeheer (hierna Activiteitenregeling). Voor het onderdeel milieu is geen omgevingsvergunning nodig.

Het Activiteitenbesluit maakt onderscheid tussen drie typen bedrijven. Uit de melding blijkt dat uw bedrijf tot het type B behoort.

Voor type B bedrijven is het voldoende om bij oprichting, wijziging of uitbreiding van het bedrijf dit bij het bevoegd gezag te melden (art. 1.10 Activiteitenbesluit). De voor uw bedrijf relevante artikelen uit het Activiteitenbesluit en -regeling zijn van toepassing. Naast deze melding moet in bepaalde gevallen ook een omgevingsvergunning beperkte milieutoets (hierna: OBM) worden aangevraagd. In artikel 2.2a, eerste lid, onder d, van Besluit omgevingsrecht is bepaald in welke gevallen bij het houden van schapen of geiten een OBM is voorgeschreven.

Uit de door u ingediende melding blijkt dat er een OBM nodig is voor het aspect m.e.r.-beoordeling vanwege het oprichten, wijzigen of uitbreiden van een installatie voor het houden van 700 schapen (categorie 14, van onderdeel D van de bijlage bij het Besluit milieueffectrapportage, Rav code B1).

Op 6 november 2018 is een (concept) aanvraag voor een OBM ingediend met aanvraagnummer 4016691). Deze aanvraag is nog niet definitief via het Omgevingsloket ingediend.

Volledigheid melding

De melding voldoet aan de indieningsvereisten uit afdeling 1.2 van het Activiteitenbesluit.

U kunt echter de gewenste verandering pas realiseren als de voornoemde omgevingsvergunning is verleend. Hiervoor is het navolgende van belang.

Aanmeldingsnotitie milieueffectrapportage (m.e.r.)

Uit de melding blijkt dat er sprake is van de oprichting van een installatie voor het fokken, mesten of houden van dieren. Deze activiteit is m.e.r.-beoordelingsplichtig.

Op 7 augustus 2018 heeft u namens initiatiefnemer een meldingsnotitie m.e.r. ingediend voor het oprichten van een schapenhouderij voor het houden van 875 stuks melkschapen op het perceel Paadje 1 te Nieuwe Niedorp.

Op 5 september 2018 is besloten dat het opstellen van een MER niet noodzakelijk is bij de voorbereiding van het besluit om een omgevingsvergunning.

Procedure aanvraag OBM

De initiatiefnemer dient een afschrift van het vormvrije m.e.r.-beoordelingsbesluit bij de OBM aanvraag te voegen.

Wij zien hiertoe uw aanvraag OBM inclusief een afschrift van het (vormvrije) m.e.r.-beoordelingsbesluit op korte termijn tegemoet.

Publicatie

De ontvangst van deze melding wordt op grond van artikel 8.41, vierde lid, van de Wet milieubeheer gepubliceerd in de gemeentelijke huis-aan-huiskrant.

Op onze website www.rudnhn.nl vindt u meer informatie over het Activiteitenbesluit en -regeling. Via de "Activiteitenbesluit internet module (AIM)" op www.aimonline.nl zijn de artikelen waaraan u moet voldoen te downloaden.

Uw bedrijf is opgenomen in ons reguliere werkprogramma en zal regelmatig worden gecontroleerd op de naleving van de milieuwet- en regelgeving.

Meer informatie

Heeft u nog vragen? Neemt u dan contact op met de heer H. Overdevest via 088-102 17 32 of hoverdevest@rudnhn.nl. Wij verzoeken u hierbij het zaaknummer te vermelden.

f

Hoogachtend,

Het college van burgemeester en wethouders van de gemeente Hollands Kroon,
namens dezen,

mw. drs. I.A.M.J. Sweep
Afdelingsmanager Regulering Leefomgeving
Regionale Uitvoeringsdienst Noord-Holland Noord (RUD NHN)

In maart 2019 verandert onze naam in Omgevingsdienst Noord-Holland Noord (OD NHN). Voor meer informatie zie www.rudnhn.nl

Kopie aan:

- Gemeente Hollands Kroon, mevrouw L. Pronk via: vergunningen@hollandskroon.nl;
- Familie Klaver, Langereis 4-6, 1731 MD, Winkel.

Formulierversie
2018.02

Aanvraaggegevens

Publiceerbare aanvraag/melding

Minke de Koning
medewerker team Ruimte

Aanvraagnummer 4016691

Aanvraagnaam Klaver Schaap

Uw referentiecode 661040278

Ingediend op 18-02-2019

Soort procedure Reguliere procedure

Projectomschrijving Vestigen melkschapenhouderij en de bouw van een nieuwe melkschapenstal.

Opmerking -

Gefaseerd Nee

Gerelateerde aanvragen/
meldingen: 4218397, 4218401

Blokkerende onderdelen weglaten Nee

Kosten openbaar maken Nee

Bijlagen die later komen bestemmingsplan via de mail

Bijlagen n.v.t. of al bekend kwaliteitsverklaring
overige gegevens veiligheid**Bevoegd gezag**

Naam: Gemeente Hollands Kroon

Postadres: Postbus 8
1760 AA Anna Paulowna

Telefoonnummer: 088-321 50 00

E-mailadres: vergunningen@hollandskroon.nl

Website: <https://www.hollandskroon.nl/info/contact>

Contactpersoon: Vergunningen

Bereikbaar op: maandag t/m vrijdag van 8.00 tot 17.00 uur

Overzicht bijgevoegde modulebladen

Aanvraaggegevens

Locatie van de werkzaamheden

Werkzaamheden en onderdelen

Inrichting of mijnbouwwerk oprichten of veranderen (Milieu)

- Omgevingsvergunning beperkte milieutoets

Bouwwerk met agrarische functie bouwen

- Bouwen

Werk of werkzaamheden uitvoeren

- Werk of werkzaamheden uitvoeren

Bijlagen

Formulierversie
2018.02

Locatie

1 Adres

Postcode	1733NE
Huisnummer	1
Huisletter	-
Huisnummertoevoeging	-
Straatnaam	Paadje
Plaatsnaam	Nieuwe Niedorp
Gelden de werkzaamheden in deze aanvraag/melding voor meerdere adressen of percelen?	☐ Ja ☒ Nee

Omgevingsvergunning beperkte milieutoets

Inrichting of mijnbouwwerk oprichten of veranderen (Milieu)

1 Omgaan met Afvalstoffen

Welke milieutoets wilt u aanvragen (OBM)?

- ☐ Afvalwater - Een rioolwaterzuiveringsinstallatie wijzigen of uitbreiden (artikel 2.2a lid 1 onder a Bor)
- ☐ Metaalrecycling - Een inrichting voor de opslag van Schroot, met inbegrip van autowrakken oprichten, wijzigen of uitbreiden (artikel 2.2a lid 1 onder b Bor)
- ☐ Autowrakken demonteren (artikel 2.2a lid 2 onder d Bor)
- ☐ Tweewielige motorvoertuigen demonteren (artikel 2.2a lid 2 onder g Bor)
- ☐ Banden - Maximaal 10.000 ton van buiten de inrichting afkomstige banden van voertuigen opslaan (artikel 2.2a lid 2 onder c Bor)
- ☐ Afvalbrengstation - Uitvoeren van de gemeentelijke zorgplicht voor afvalbeheer op een daarvoor bestemde locatie, zoals een milieustraat, KCA-depot en andere gemeentelijke inrichtingen voor afvalbeheer (artikel 2.2a lid 2 onder a Bor)
- ☐ Medisch afval - Het opslaan van buiten de inrichting afkomstige infectueuze afvalstoffen, lichaamsdelen en organen, afvalstoffen van cytotoxische en cytostatische geneesmiddelen afkomstig van de gezondheidszorg bij mens en dier. (artikel 2.2a lid 2 onder b Bor)
- ☐ Kunststofafval - Opbulken (mengen) van maximaal 10.000 ton ingezameld kunststofafval niet zijnde voor materiaalhergebruik geschikt gemaakt kunststofafval door middel van extrusie en spuitgieten en/of handelingen die vallen onder de gemeentelijke zorgplicht voor de inzameling van huishoudelijk afval (artikel 2.2a lid 2 onder e Bor)
- ☐ Asbest - Het opslaan van ten hoogste 50 ton verwijderd asbest en verwijderde asbesthoudende producten, ontstaan bij werkzaamheden die buiten de inrichting zijn verricht door degene die de inrichting drijft (artikel 2.2a lid 2 onder h Bor)

2 Behandeling materialen en installaties

Welke milieutoets wilt u aanvragen (OBM)?

- ☐ Non-ferro metaal - Een installatie bestemd voor het smelten, met inbegrip van het legeren, van non-ferrometalen, met uitzondering van edele metalen, en met inbegrip van terugwinningsproducten oprichten, wijzigen of uitbreiden (artikel 2.2a lid 1 onder a Bor)
- ☐ Oppervlaktebehandeling - Een installatie bestemd voor de oppervlaktebehandeling van metalen en plastic materiaal door middel van een elektrolytisch of chemisch procedé oprichten, wijzigen of uitbreiden (artikel 2.2a lid 1 onder a Bor)
- ☐ Walsen - Een installatie bestemd voor verwerking van ferrometalen door warmwalsen, het smeden met hamers, of het aanbrengen van deklagen van gesmolten metaal oprichten, wijzigen of uitbreiden (artikel 2.2a lid 1 onder a Bor)
- ☐ Motorrevisie, luchtvaart - Testbanken voor motoren, turbines of reactoren of van installaties voor de bouw en reparatie van luchtvaartuigen oprichten, wijzigen of uitbreiden (artikel 2.2a lid 1 onder a Bor)
- ☐ Een spoorwegmaterieelfabriek oprichten, wijzigen of uitbreiden (artikel 2.2a lid 1 onder a Bor)
- ☐ Het binnen een inrichting verwerken van polyesterhars (artikel 2.2a lid 5 Bor)
- ☐ Mestvergisting - Een installatie voor het vergisten van uitsluitend dierlijke mest met een verwerkingscapaciteit van ten hoogste 25.000 kubieke meter per jaar of het uitbreiden van de capaciteit van de installatie of het uitbreiden van de opslagcapaciteit voor vergistingsgas of het wijzigen of uitbreiden van de bewerking van vergistingsgas (artikel 2.2a lid 8 Bor)
- ☐ Auto's - De oprichting, wijziging of uitbreiding van een installatie bestemd voor het vervaardigen van automobielen of automobielmotoren of het assembleren van automobielen (artikel 2.2a lid 1 onder a)
- ☐ Textielbehandeling - De oprichting, wijziging of uitbreiding van een installatie bestemd voor de voorbehandeling of het verven van vezels of textiel (artikel 2.2a lid 1 onder a Bor)

3 Energiesystemen

Welke milieutoets wilt u aanvragen (OBM)?

- ☐ Een windturbinepark oprichten, wijzigen of uitbreiden (artikel 2.2a lid 1 onder a Bor)
- ☐ Het installeren van een gesloten bodemenergiesysteem met een bodemzijdig vermogen van 70 kW of meer (artikel 2.2a lid 6 Bor)
- ☐ Het installeren van een gesloten bodemenergiesysteem met een bodemzijdig vermogen van minder dan 70 kW dat is gelegen binnen een interferentiegebied (artikel 2.2a lid 6 Bor)

4 Activiteiten

Welke milieutoets wilt u aanvragen (OBM)?

- ☐ Voeding- Genotmiddelen industrie - Een installatie voor de voedings- en genotmiddelenindustrie oprichten, wijzigen of uitbreiden (artikel 2.2a lid 1 onder a Bor)
- ☐ Mortel en Beton industrie - Handelingen met betrekking tot het vervaardigen van cementmortel, betonmortel of betonwaren, en/of het vervaardigen en bewerken van betonproducten (artikel 2.2a lid 2 onder f, lid 3 onder b, lid 4 onder b Bor)
- ☒ Veehouderij - Een installatie voor het fokken, mesten of houden van dieren oprichten, wijzigen of uitbreiden (artikel 2.2a lid 1 onder c tot en met i, en lid 4 onder a Bor)
- ☐ Opslag munitie bij defensie inrichtingen (artikel 2.2.a lid 7 Bor)
- ☐ Andere activiteit die aangewezen is in het BOR, maar niet voorkomt op deze keuzelijst

Op welke dieren aantallen heeft de oprichting, wijziging of uitbreiding betrekking?

- ☐ Ten minste 51 en ten hoogste 100 paarden, behorend tot de diercategorieën K1 tot en met K4, genoemd in de regeling op grond van artikel 1 van de Wet ammoniak en veehouderij, waarbij het aantal bijbehorende dieren in opfok jonger dan 3 jaar niet wordt meegeteld (artikel 2.2a lid 1 onder c Bor)
- ☒ Ten minste 51 en ten hoogste 2.000 schapen, behorend tot de diercategorie B1, genoemd in de regeling op grond van artikel 1 van de Wet ammoniak en veehouderij, of geiten, behorend tot de diercategorieën C1 tot en met C3, genoemd in de regeling op grond van artikel 1 van de Wet ammoniak en veehouderij (artikel 2.2a lid 1 onder d Bor)
- ☐ Ten minste 2.500 en ten hoogste 40.000 stuks pluimvee, behorend tot de diercategorieën E tot en met J, genoemd in de regeling op grond van artikel 1 van de Wet ammoniak en veehouderij (artikel 2.2a lid 1 onder e Bor)
- ☐ Ten minste 51 en ten hoogste 2000 mestvarkens, behorend tot de diercategorie D3, genoemd in de regeling op grond van artikel 1 van de Wet ammoniak en veehouderij (artikel 2.2a lid 1 onder f Bor)
- ☐ Ten minste 51 en ten hoogste 750 zeugen, behorend tot de diercategorieën D.1.2, D.1.3 en D3, genoemd in de regeling op grond van artikel 1 van de Wet ammoniak en veehouderij (artikel 2.2a lid 1 onder g Bor)
- ☐ Ten minste 500 en ten hoogste 3.750 gespeende biggen behorend tot de diercategorie D.1.1, genoemd in de regeling op grond van artikel 1 van de Wet ammoniak en veehouderij (artikel 2.2a lid 1 onder h Bor)
- ☐ Ten minste 51 en ten hoogste 1.200 vleesrunderen, behorend tot de diercategorieën A4 tot en met A7, genoemd in de regeling op grond van artikel 1 van de Wet ammoniak en veehouderij (artikel 2.2a lid 1 onder i Bor)
- ☐ Een of meer landbouwhuisdieren uit een of meer diercategorieën, genoemd in de regeling op grond van artikel 1 van de Wet ammoniak en veehouderij, in combinatie met meer dan 1.500 stuks pluimvee, of met meer dan 500 gespeende biggen, of met meer dan 500 landbouwhuisdieren anders dan pluimvee of gespeende biggen (artikel 2.2a lid 4 onder a sub 4 Bor)

5 MER-plicht

Wordt voor de activiteit(en) de drempelwaarde zoals genoemd in kolom 2 van onderdeel D van de bijlage bij het Besluit milieueffectrapportage (Besluit m.e.r.) overschreden?

- ☐ Ja
- ☐ Nee

6 Melding AIM

Bij de aanvraag van de omgevingsvergunning beperkte milieutoets hoort ook een melding in het kader van het Activiteitenbesluit. De melding kunt u opstellen via de AIM (<https://aimonline.nl/>). Hoe wilt u de melding indienen?

- ☐ Ik doe de melding los met de AIM
- ☒ Ik doe de PDF van de melding als bijlage bij deze aanvraag
- ☐ Voor deze activiteit is geen melding Activiteitenbesluit nodig

Eventuele toelichting

-

Bouwen

Bouwwerk met agrarische functie bouwen

1 De bouwwerkzaamheden

Wat is er op het bouwwerk van toepassing?

- ☐ Het wordt geheel vervangen
☐ Het wordt gedeeltelijk vervangen
☒ Het wordt nieuw geplaatst

Eventuele toelichting

-

Hebt u voor deze bouwwerkzaamheden al eerder een vergunning aangevraagd?

- ☐ Ja
☒ Nee

2 Plaats van het bouwwerk

Waar gaat u bouwen?

Terrein

3 Bruto vloeroppervlakte bouwwerk

Verandert de bruto vloeroppervlakte van het bouwwerk door de bouwwerkzaamheden?

- ☒ Ja
☐ Nee

Wat is de bruto vloeroppervlakte van het bouwwerk in m2 voor uitvoering van de bouwwerkzaamheden?

0

Wat is de bruto vloeroppervlakte van het bouwwerk in m2 na uitvoering van de bouwwerkzaamheden?

3630

4 Bruto inhoud bouwwerk

Verandert de bruto inhoud van het bouwwerk door de bouwwerkzaamheden?

- ☒ Ja
☐ Nee

Wat is de bruto inhoud van het bouwwerk in m3 voor uitvoering van de bouwwerkzaamheden?

0

Wat is de bruto inhoud van het bouwwerk in m3 na uitvoering van de bouwwerkzaamheden?

31000

5 Oppervlakte bebouwd terrein

Verandert de bebouwde oppervlakte van het terrein na uitvoering van de bouwwerkzaamheden?

- ☒ Ja
☐ Nee

Wat is de bebouwde oppervlakte van het terrein in m2 voor uitvoering van de bouwwerkzaamheden?

0

Wat is de bebouwde oppervlakte van het terrein in m2 na uitvoering van de bouwwerkzaamheden?

3630

6 Seizoensgebonden en tijdelijke bouwwerken

Gaat het om een seizoengebonden bouwwerk?

☐ Ja

☒ Nee

Gaat het om een tijdelijk bouwwerk?

☐ Ja

☒ Nee

7 Gebruik

Waar gebruikt u het bouwwerk en/of terrein momenteel voor?

☐ Wonen

☒ Overige gebruiksfuncties

Geef aan waar u het bouwwerk en/of terrein momenteel voor gebruikt.

agrarisch

Waar gaat u het bouwwerk voor gebruiken?

☐ Wonen

☒ Overige gebruiksfuncties

Geef aan waar u het bouwwerk voor gaat gebruiken.

agrarisch

8 Gebruiksfuncties

In onderstaande tabel staan in de eerste kolom mogelijke gebruiksfuncties die in een bouwwerk kunnen voorkomen. Vul voor alle gebruiksfuncties die voor u van toepassing zijn het aantal personen, de totale gebruiksoppervlakte en de totale vloeroppervlakte van het verblijfsgebied in m2 in hele getallen in.

Gebruiksfunctie	Aantal personen	Gebruiksoppervlakte (m2)	Verblijfsoppervlakte (m2)
Bijeenkomst			
Cel			
Gezondheidszorg			
Industrie	3	3560	0
Kantoor			
Logies			
Onderwijs			
Sport			
Winkel			
Overige gebruiksfuncties			

9 Uiterlijk bouwwerk/welstand

Beschrijf van de onderstaande onderdelen de materialen en kleuren die u voor het bouwwerk gebruikt. U mag het veld leeg laten als u materialen en kleuren in de bijlagen vermeldt

Onderdelen	Materiaal	Kleur
Gevels	zie tekeningen	zie tekeningen
- Plint gebouw		
- Gevelbekleding		
- Borstweringen		
- Voegwerk		
Kozijnen		
- Ramen		
- Deuren		
- Luiken		
Balkonhekken		
Dakgoten en boeidelen		
Dakbedekking		


Vul hier overige onderdelen en bijbehorende materialen en kleuren in. zie tekeningen

10 Mondeling toelichten

Ik wil mijn bouwplan mondeling toelichten voor de welstandscommissie/stadsbouwmeester.

☐ Ja

☒ Nee

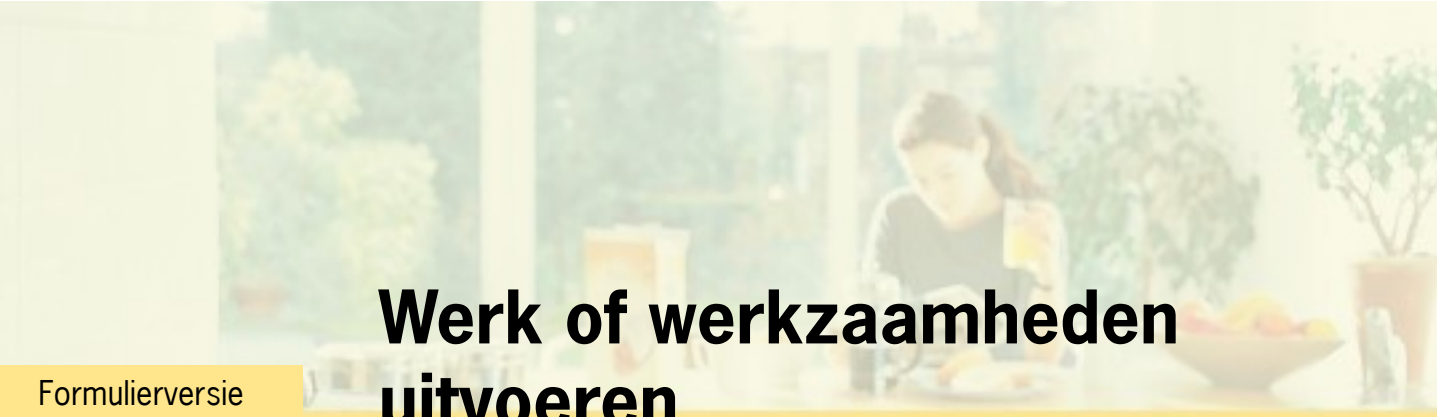

Werk of werkzaamheden uitvoeren

Formulierversie
2018.02

1 Werk of werkzaamheden uitvoeren

Binnen welk bestemmingsplan zullen de werken, geen bouwwerk zijnde, of werkzaamheden worden uitgevoerd?

buitengebied

Welke werken, geen bouwwerken zijnde, of welke werkzaamheden zullen worden uitgevoerd?

deels dempen, deels verbreden waterschapssloot

Wordt grond afgevoerd naar een andere locatie?

☐ Ja
☒ Nee

Zijn er obstakels aanwezig die in de weg staan voor het uitvoeren van het werk of de werkzaamheid?

☐ Ja
☒ Nee

Staat in het bestemmingsplan dat een rapport moet worden overlegd waarin de archeologische waarde is vastgelegd van het terrein dat zal worden verstoord?

☐ Ja
☒ Nee

Bijlagen

Formele bijlagen

Naam bijlage	Bestandsnaam	Type	Datum ingediend	Status document
Klaver_Schaap_WS-01-_pdf	Klaver Schaap WS-01.pdf	Gegevens werk of werkzaamheden uitvoeren Situatietekening Werk of werkzaamheden uitvoeren	2019-02-18	In behandeling
Klaver_Schaap_WS-02-_pdf	Klaver Schaap WS-02.pdf	Gegevens werk of werkzaamheden uitvoeren Situatietekening Werk of werkzaamheden uitvoeren	2019-02-18	In behandeling
Klaver_Schaap_BO-10--C_pdf	Klaver Schaap BO-10-C.pdf	Plattegronden en doorsneden bouwen eenvoudige bouwwerken	2019-02-18	In behandeling
Klaver_Schaap_BO-11--C_pdf	Klaver Schaap BO-11-C.pdf	Plattegronden en doorsneden bouwen eenvoudige bouwwerken	2019-02-18	In behandeling
Klaver_Schaap_BO-11--E_pdf	Klaver Schaap BO-11-E.pdf	Plattegronden en doorsneden bouwen eenvoudige bouwwerken	2019-02-18	In behandeling
Klaver_Schaap_BO-20--C_pdf	Klaver Schaap BO-20-C.pdf	Welstand	2019-02-18	In behandeling
Klaver_SchaapBO-40--C_pdf	Klaver SchaapBO-40-C.pdf	Plattegronden en doorsneden bouwen eenvoudige bouwwerken	2019-02-18	In behandeling
Klaverschaap_BO-11--D_pdf	Klaverschaap BO-11-D.pdf	Plattegronden en doorsneden bouwen eenvoudige bouwwerken	2019-02-18	In behandeling
Klaverschaap_NEN606-0_2019_02_13_pdf	Klaverschaap NEN6060 2019 02 13.pdf	Brandveiligheid	2019-02-18	In behandeling
9149-statberstal-rev0-dd-181218_pdf	9149-statberstal-rev0-dd181218.pdf	Constructieve veiligheid complexere bouwwerken	2019-02-18	In behandeling
Klaver_Schaap_MI-01-_pdf	Klaver Schaap MI-01.pdf	Plattegronden en doorsneden bouwen eenvoudige bouwwerken Gegevens omgevingsvergunning beperkte milieutoets	2019-02-18	In behandeling
V-stacks berekening	2018 10 29 V-stacks gewenste situatie 700 melkschapen.pdf	Gegevens omgevingsvergunning beperkte milieutoets	2019-02-18	In behandeling
AERIUS verschilberekening	AERIUS_bijlage-201810231-44645_RbNE-sbxyG6oJ voor 700 melkschapen.pdf	Gegevens omgevingsvergunning beperkte milieutoets	2019-02-18	In behandeling

Naam bijlage	Bestandsnaam	Type	Datum ingediend	Status document
2018_11_09_Toelichting_OBM_pdf	2018 11 09 Toelichting OBM.pdf	Gegevens omgevingsvergunning beperkte milieutoets	2019-02-18	In behandeling
2018_09_06_RUD_-_definitief_besluit_pdf	2018 09 06 RUD - definitief besluit.pdf	Gegevens omgevingsvergunning beperkte milieutoets	2019-02-18	In behandeling
Melding_AIMsessie_A-5qjaucdlot_pdf	Melding_AIMsessie_A5qjaucdlot-.pdf	Gegevens omgevingsvergunning beperkte milieutoets	2019-02-18	In behandeling
RUD ontvangstbevestiging melding	2019 02 14 RUD - ontvangstbevestiging.pdf	Gegevens omgevingsvergunning beperkte milieutoets	2019-02-18	In behandeling
2018_09_06_RUD_-_besluit_MER_pdf	2018 09 06 RUD - besluit MER.pdf	Gegevens omgevingsvergunning beperkte milieutoets	2019-02-18	In behandeling

Behoort bij besluit van
burgemeester en wethouders
van gemeente Hollands Kroon

zaaknummer **Z-225441**
datum **1 juli 2019**

Minke de Koning
medewerker team Ruimte

AERIUS CALCULATOR

Dit document bevat resultaten van een stikstofdepositieberekening met AERIUS Calculator. U dient dit document te gebruiken ter onderbouwing van een vergunningaanvraag in het kader van de Wet natuurbescherming.

De resultaten geven de stikstofeffecten van deze activiteit weer voor Natura 2000-gebieden. AERIUS Calculator maakt enkel voor de PAS-gebieden inzichtelijk welke stikstofgevoelige habitattypen er voor komen en op welke hiervan een effect is. Op basis hiervan is aangegeven voor hoeveel hectares ontwikkelingsruimte benodigd is.

De berekening op basis van stikstofemissies gaat uit van de componenten ammoniak (NH_3) en stikstofoxide (NO_x), of één van beide. Hiermee is de depositie van de activiteit berekend en uitgewerkt.

Wilt u verder rekenen of gegevens wijzigen? Importeer de pdf dan in de Calculator.

Berekening Situatie 1

- Kenmerken
- Samenvatting emissies
- Depositieresultaten
- Gedetailleerde emissiegegevens

Verdere toelichting over deze PDF kunt u vinden in een bijbehorende leeswijzer. Deze leeswijzer en overige documentatie is te raadplegen via: www.aerius.nl en pas.naturazoo.nl.

AERIUS CALCULATOR

Contact

Rechtspersoon	Inrichtingslocatie
ROMBOU	Paadje 1, 1733NE Nieuwe Niedorp

Activiteit

Omschrijving	AERIUS kenmerk
Aanvraag oprichting Klaverschaap	RbNEsbxyG6oJ

Datum berekening	Rekenjaar	Rekeninstellingen
23 oktober 2018, 14:47	2018	Berekend voor Wnb.

Totale emissie

Situatie 1	
NOx	-
NH ₃	490,00 kg/j

Resultaten

Hectare met
hoogste bijdrage
(mol/ha/j)

Natuurgebied	Bijdrage
-	-


Toelichting

Oprichting melkschapenhouderij

Eerste fase tot maximaal 700 melkschapen

Conform de aanvraag OGV/OBM en melding Activiteitenbesluit


Locatie
Situatie 1

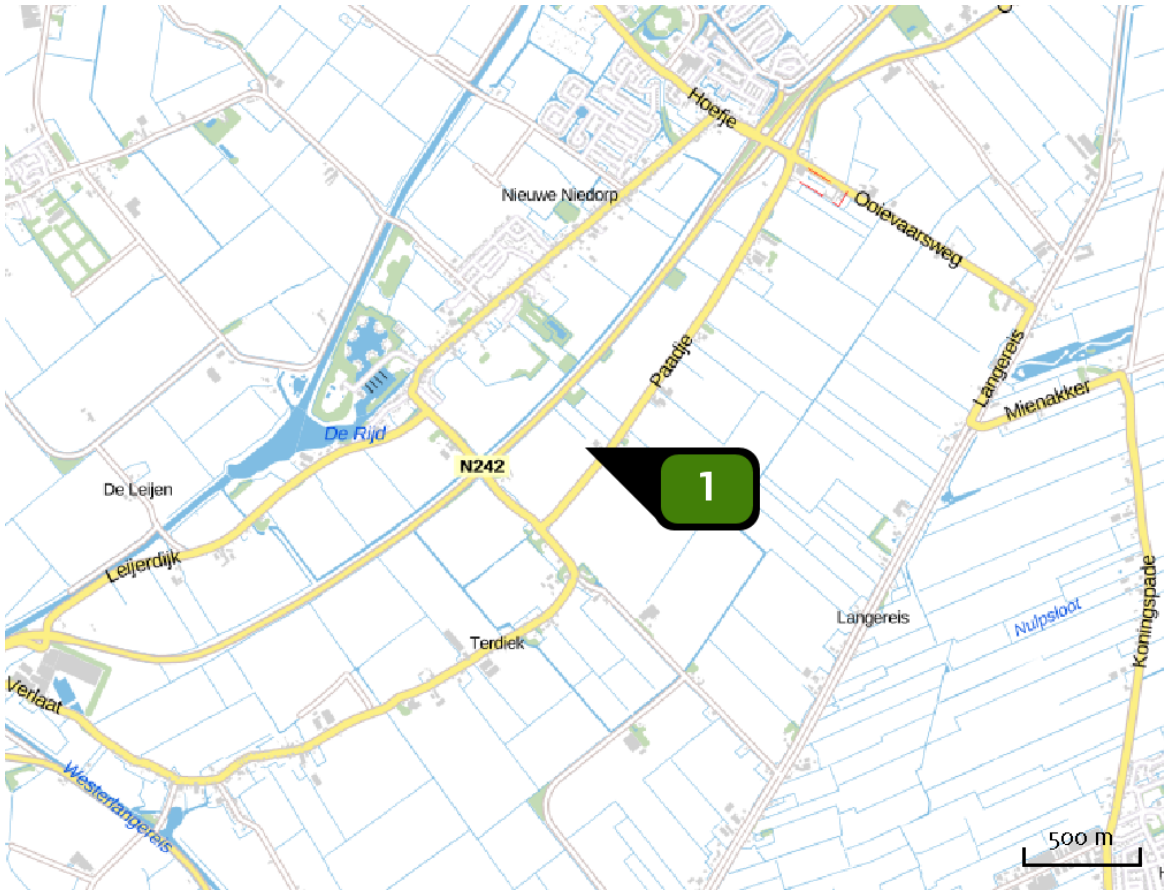

Emissie
Situatie 1

Bron Sector	Emissie NH ₃	Emissie NO _x
1  Schapenstal D Landbouw Stalemissies	490,00 kg/j	-

Emissie
(per bron)
Situatie 1

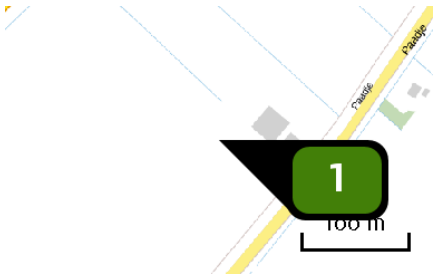

Naam
Locatie (X,Y)
Uitstoothoogte
Warmteinhoud
NH₃

Schapenstal D
121978, 527240
12,7 m
0,000 MW
490,00 kg/j

Dier	RAV code	Omschrijving	Aantal dieren	Stof	Emissiefactor (kg/dier/j)	Emissie
	B 1.100	overige huisvestingssystemen (Schapen; schapen ouder dan 1 jaar, inclusief lammeren tot 45 kg) (Overig)	700	NH ₃	0,700	490,00 kg/j

Disclaimer

Hoewel verstrekte gegevens kunnen dienen ter onderbouwing van een vergunningaanvraag, kunnen er geen rechten aan worden verleend. De eigenaar van AERIUS aanvaardt geen aansprakelijkheid voor de inhoud van de door de gebruiker aangeboden informatie. Bovenstaande gegevens zijn enkel bruikbaar tot er een nieuwe versie van AERIUS beschikbaar is. AERIUS is een geregistreerd handelsmerk in Europa. Alle rechten die niet expliciet worden verleend, zijn voorbehouden.

Rekenbasis


Deze berekening is tot stand gekomen op basis van:

AERIUS versie 2016L_20180926_2a474e88d4

Database versie 2016L_20170828_c3f058foof

Voor meer informatie over de gebruikte methodiek en data zie:

<https://www.aerius.nl/nl/factsheets/uitleg>

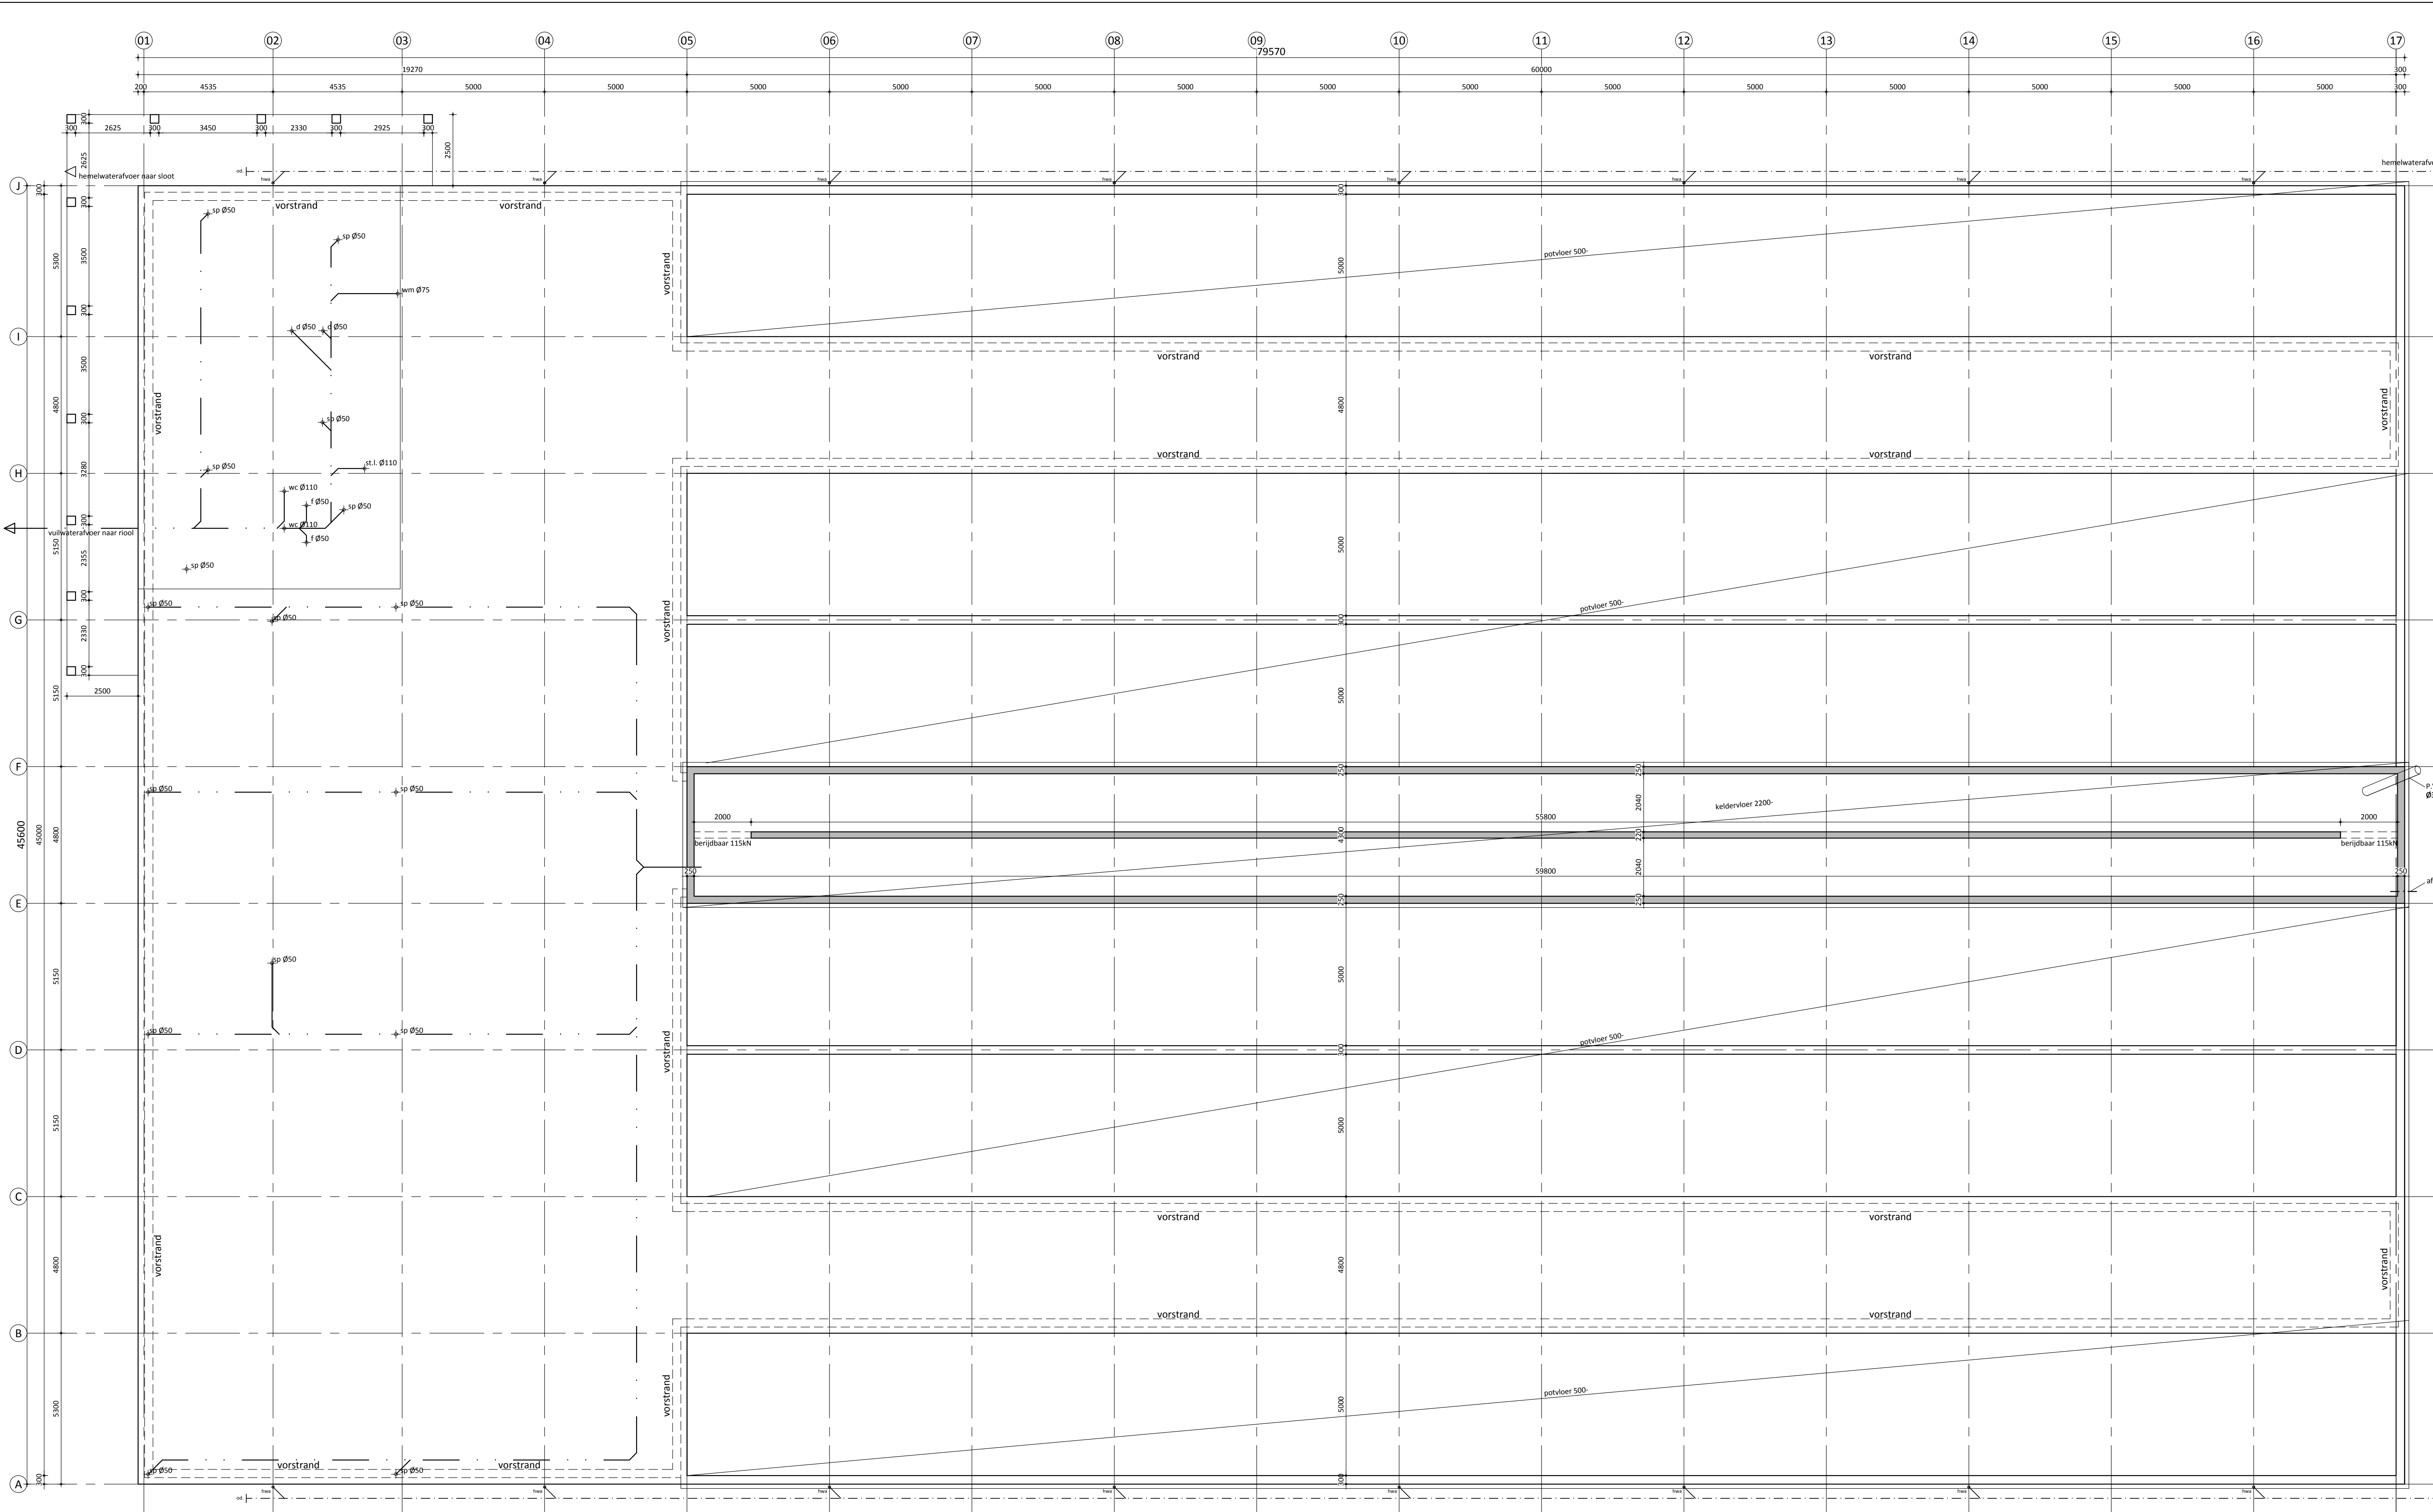

Renvooi algemeen

- alle hout-, beton- en staalconstructies volgens constructeur
- gebruiksfunctie: lichte industrie voor het bedrijfsmatig houden van dieren
- de aannemer dient voor aanvang van de bouw of fabricage van elementen de maatvoering te controleren (en indien nodig aan te passen) en ter inzage leggen aan desbetreffende gemeente
- de tekeningen zijn (primair) vervaardigd voor het aanvragen van de "Omgevingsvergunning activiteit Bouwen" en zijn met de grootste zorgvuldigheid voor dat doel vervaardigd.
- indien deze tekeningen worden gebruikt voor de uitvoering dienen er door de aannemer werktekeningen te worden vervaardigd.
- de maatvoering van de bestaande situatie door de aannemer in het werk controleren, zodat eventuele onduidelijkheden of onnauwkeurigheden vooraf (in overleg met de Rombou en constructeur) kunnen worden hersteld.
- verschillen in afmetingen en toestand met de werkelijkheid geven geen aanspraak op verrekening.

Renvooi gevels en wanden

- beton
- gelsoleerd betonpaneel
- ongelsoleerd betonpaneel
- h.s.b. wand
- latel berijdbaar met een aslast van 115kN

Renvooi riolering

- wc Ø110 watercloset
- d Ø50 douche
- f Ø50 fontein
- hwa Ø80 hemelwater afvoer
- sp Ø50 schrobput
- wm Ø75 wasmachine
- st.l. Ø110 standleiding
- hemelwater afvoer
- vuilwater riool
- ontstopingsdeksel

Behoort bij besluit van burgemeester en wethouders van gemeente Hollands Kroon

zaaknummer Z-225441
datum 1 juli 2019

Minke de Koning
medewerker team Ruimte

rombōu

opdrachtgever Fam. Klaver
Langereis 4-6
1731 MD Winkel
Tel. 0224 - 541345

project uitbreiding van het bedrijf aan het
Paadje 1 te Nieuwe Niedorp

onderdeel Gebouw D - schapenstal
funderingsplan

bladnummer BO-10-C

intake 6610402786
schaal 1:100
papierformaat A1++
auteur wf
architect
registratienr.
fase omgevings verg.
datum 14-06-2018
gewijzigd A 24-09-2018
gewijzigd B 12-11-2018
gewijzigd C 13-02-2019
gewijzigd D -

Meeuwenlaan 8
Postbus 432
8000 AK Zwolle

T 08 2036 0236
info@rombou.nl
www.rombou.nl

funderingsplan



—X 60 zelfsluitende deur, wdbdo 60min
—X 60 wdbdo 60min

poederblusser 12 kg
deur zonder losse voorwerpen te openen




project uitbreiding van het bedrijf aan het
Paadje 1 te Nieuwe Niedorp

onderdeel Gebouw D - schapenstal
plattegrond, verdieping en situatie

bladnummer **BO-11-C**


intake	6610402786
schaal	1:100
papierformaat	A1++
auteur	wf
architect	
registratienr	
fase	omgevings verg.
datum	14-06-2018
gewijzigd A	24-09-2018
gewijzigd B	12-11-2018
gewijzigd C	13-02-2019
gewijzigd D	

doorsnede A-A

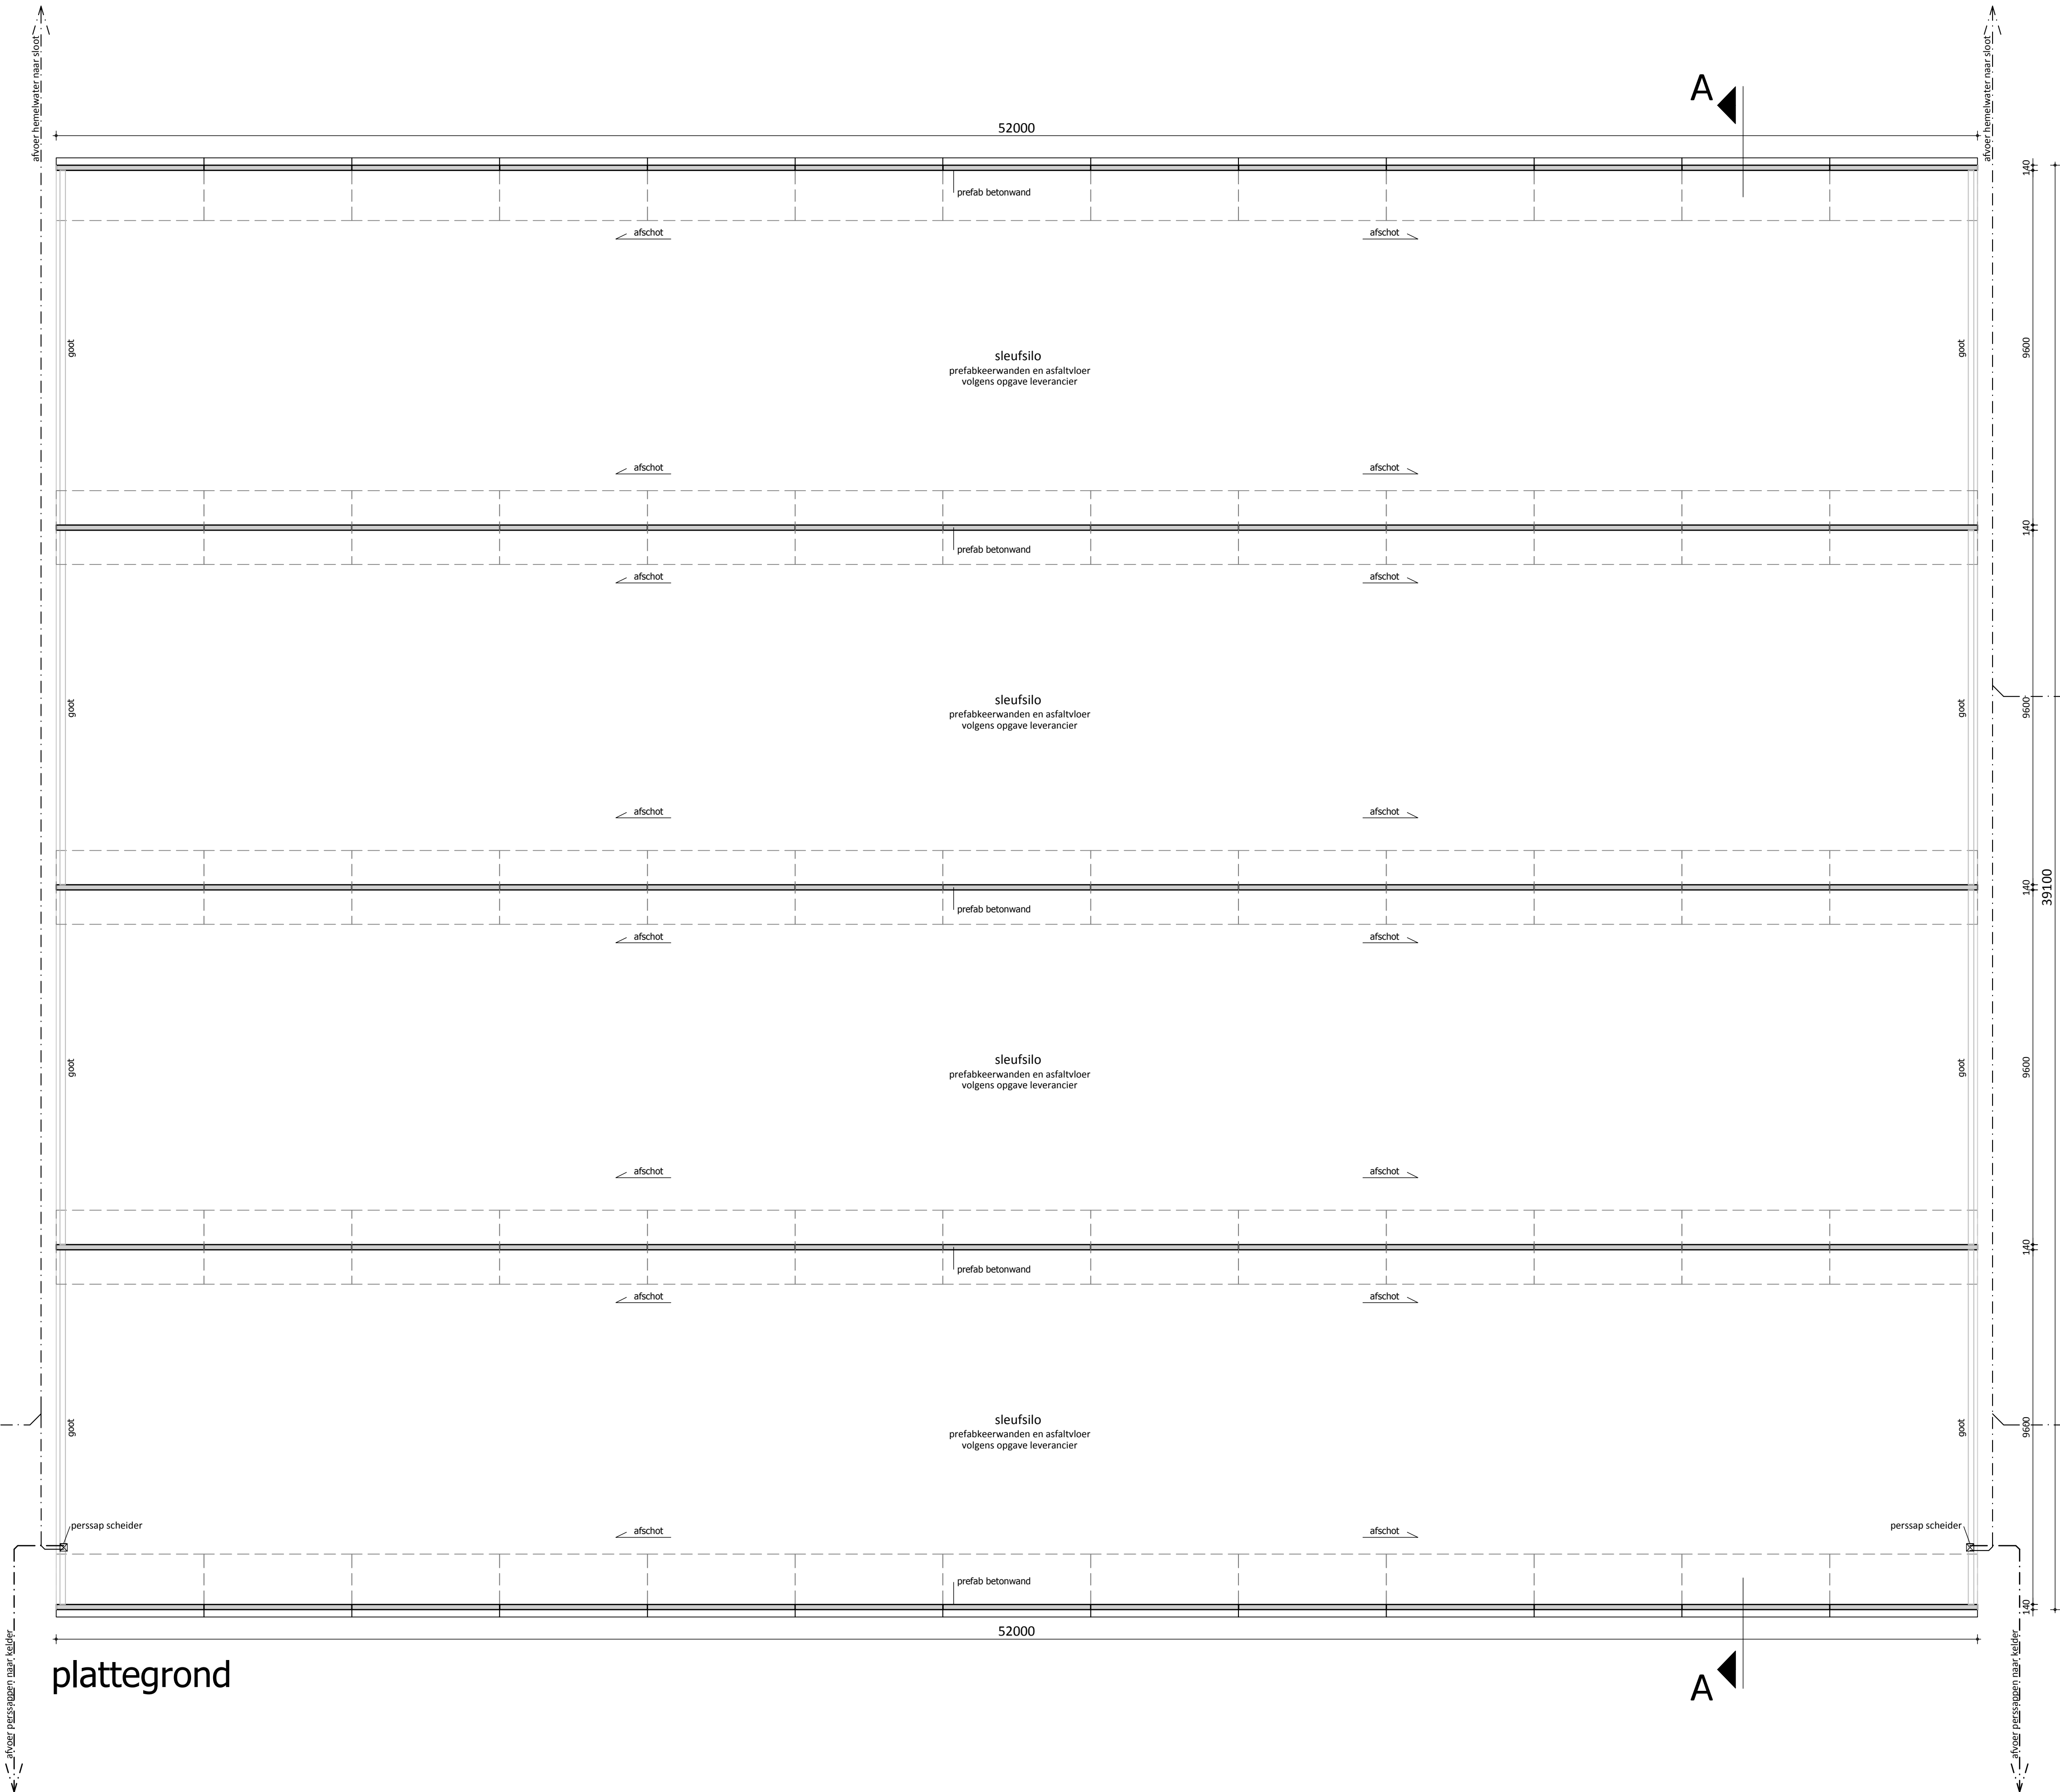

plattegrond

straatkol

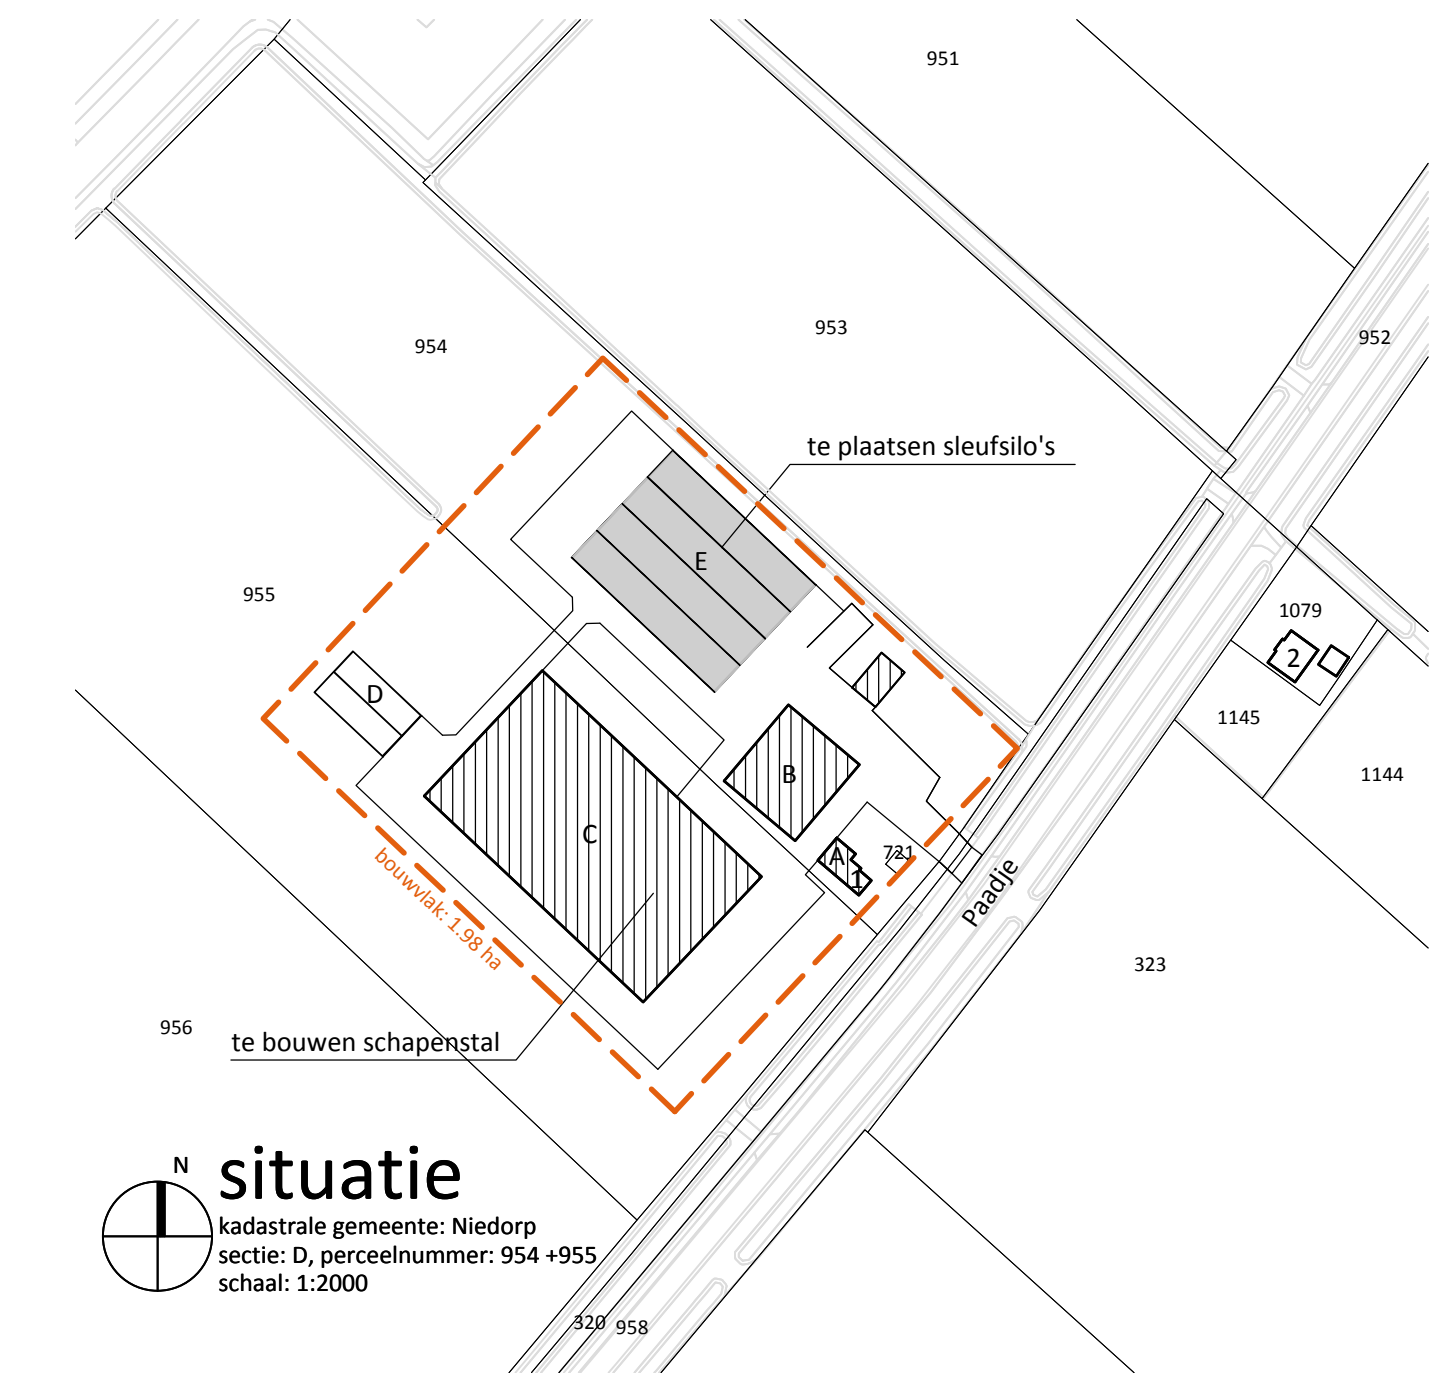

situatie
kadastrale gemeente: Niedorp
sectie: D, perceelnummer: 954 +955
schaal: 1:2000

Behoort bij besluit van
burgemeester en wethouders
van gemeente Hollands Kroon

zaaknummer **Z-225441**
datum **1 juli 2019**

Minke de Koning
medewerker team Ruimte

rombōu

opdrachtgever Fam. Klaver
Langereis 4-6
1731 MD Winkel
Tel. 0224 - 541345

project uitbreiding van het bedrijf aan het
Paadje 1 te Nieuwe Niedorp

onderdeel Plaatsen sleufsilo's
plattegronden doorsnede en situatie

bladnummer **BO-11-E**

intake 6610402786
schaal 1:100
papierformaat A1
auteur wf

registratie
fase omgevings verg.
datum 14-06-2018
gewijzigd A 24-09-2018
gewijzigd B 12-11-2018
gewijzigd C 13-02-2019
gewijzigd D -


Meeuwenlaan 8
Postbus 432
8000 AK Zwolle

t 08 6236 8236
e info@rombou.nl
www.rombou.nl




voorgevel


achtergevel

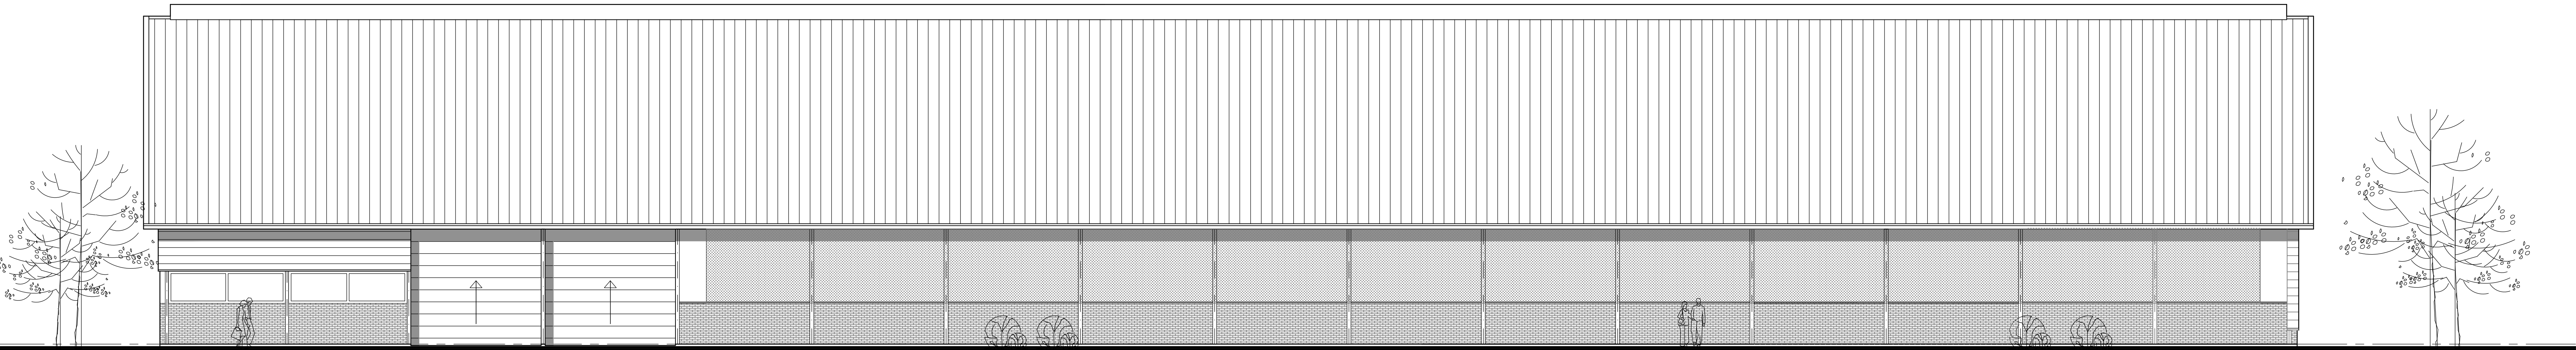


rechter zijgevel

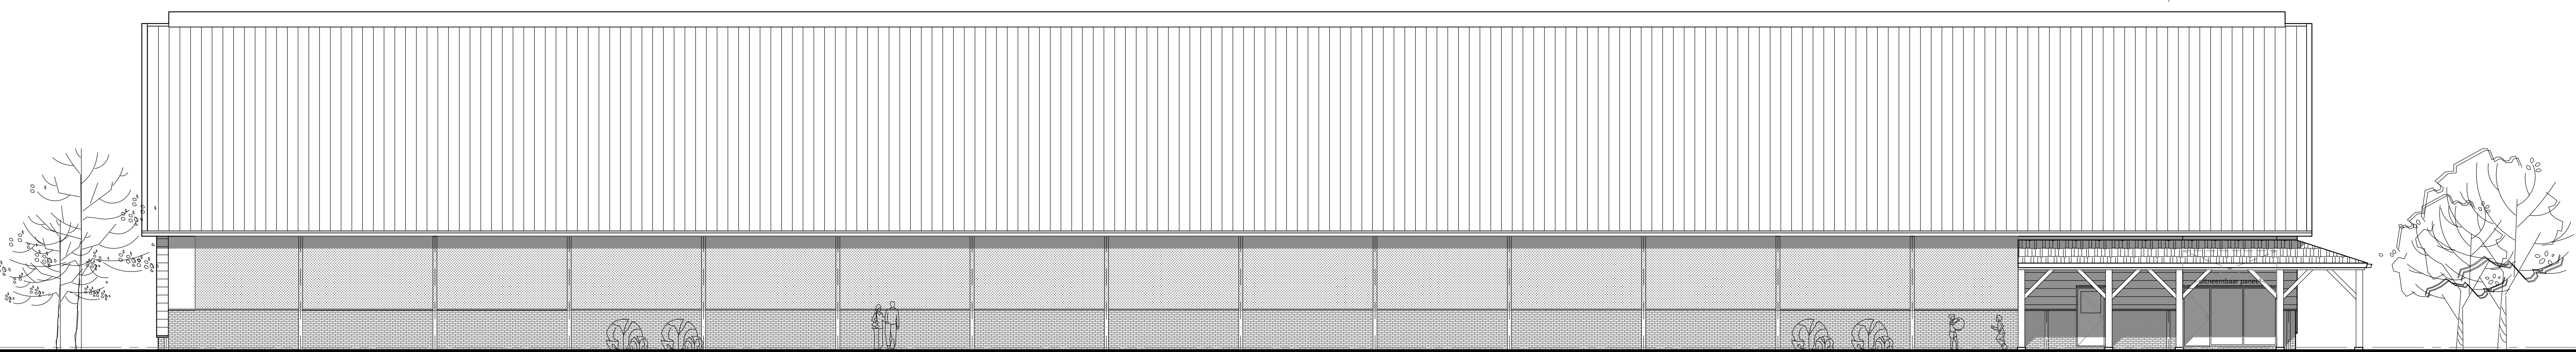

linker zijgevel

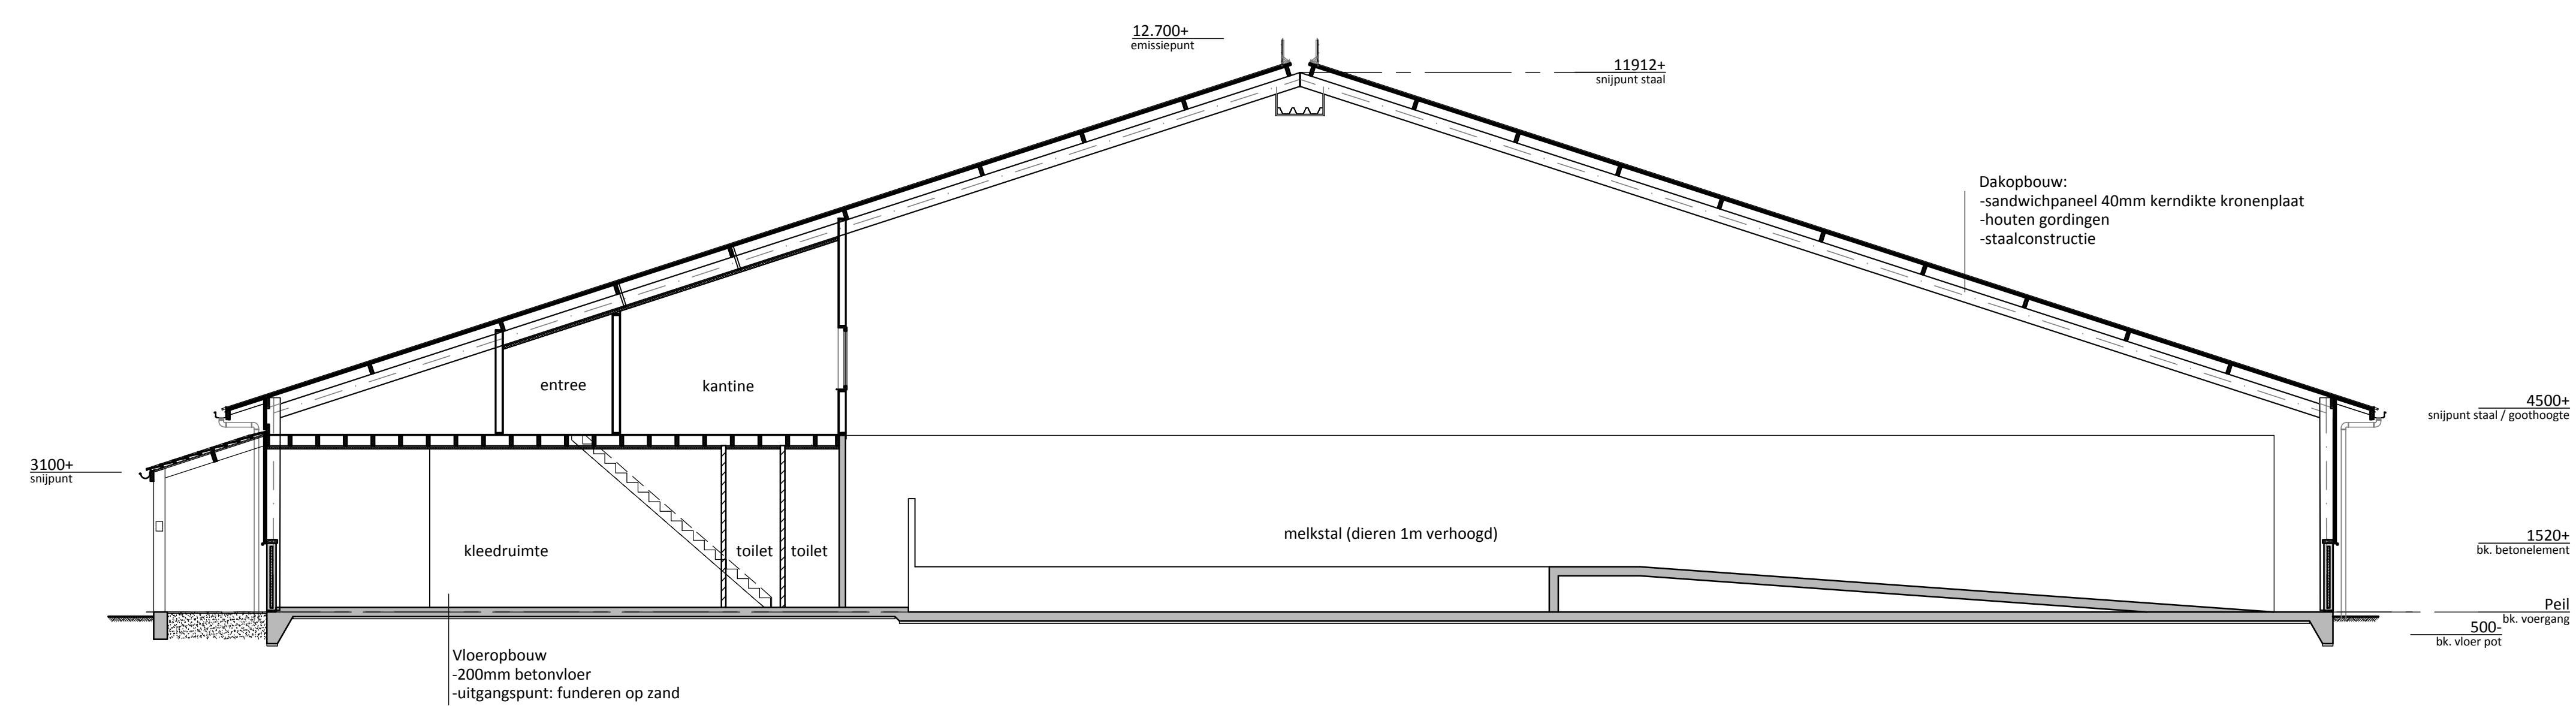

doorsnede A-A

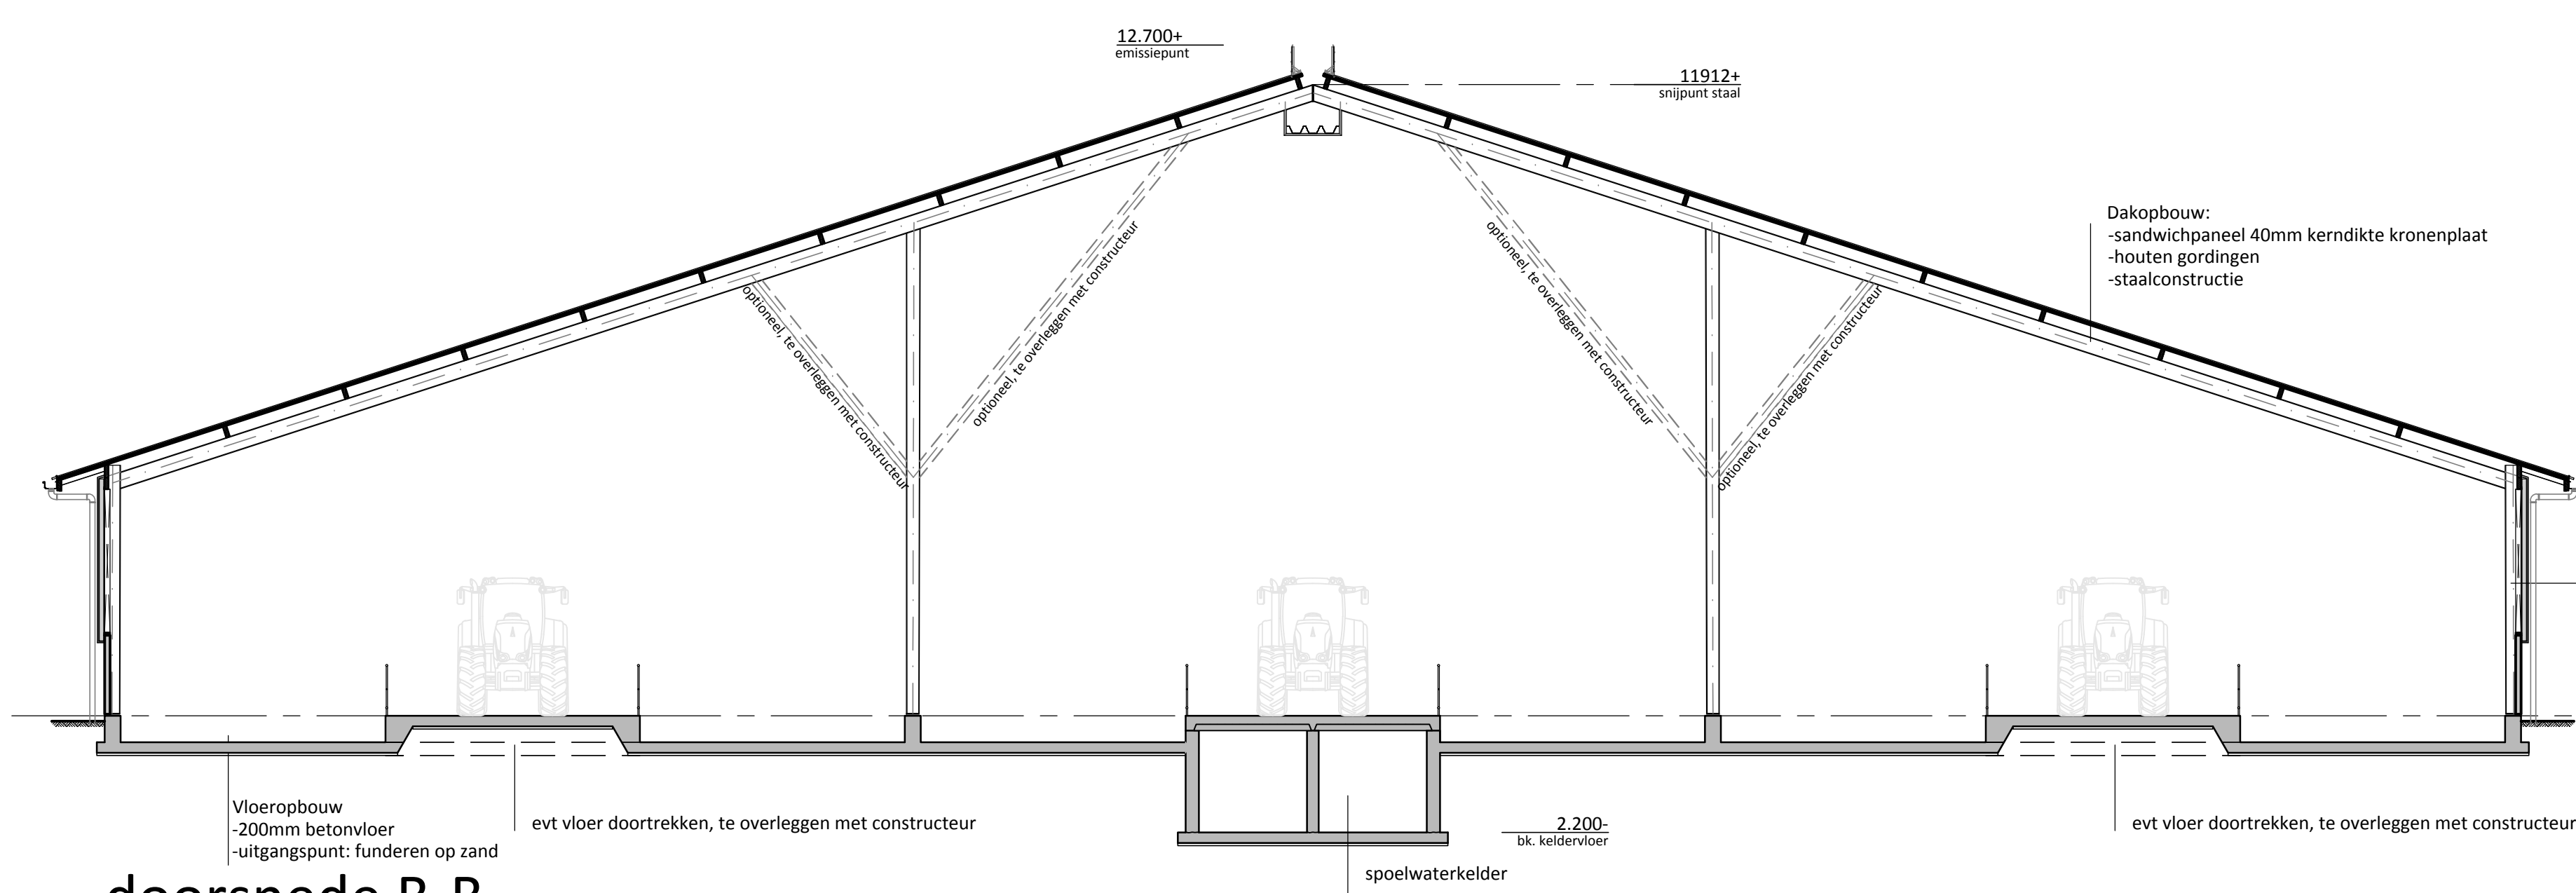

doorsnede B-B

- Renvooi algemeen**
- alle hout-, beton- en staalconstructies volgens constructeur
 - gebruiksfunctie: lichte industrie voor het bedrijfsmatig houden van dieren
 - de aannemer dient voor aanvang van de bouw of fabricage van elementen de maatvoering te controleren (en indien nodig aan te passen) en ter inzage leggen aan desbetreffende gemeente
 - de tekeningen zijn (primair) vervaardigd voor het aanvragen van de 'Omgevingsvergunning activiteit Bouwen' en zijn met de grootste zorgvuldigheid voor dat doel vervaardigd.
 - indien deze tekeningen worden gebruikt voor de uitvoering dienen er door de aannemer werktekeningen te worden vervaardigd.
 - de maatvoering van de bestaande situatie door de aannemer in het werk controleren, zodat eventuele onduidelijkheden of onnauwkeurigheden vooraf (in overleg met de Rombou en constructeur) kunnen worden hersteld.
 - verschillen in afmetingen en toestand met de werkelijkheid geven geen aanspraak op verrekening.

Kleur- en materiaalstaat - als Klaver Koe Winkel

gevelelementen	prefab beton, baksteenmotief	antraciet
eiken gebinten	hout	natuur
raam kozijnen	kunststof	antraciet
ramen	kunststof	antraciet
deurkozijnen	kunststof	antraciet
deuren	kunststof	antraciet
overheaddeuren	aluminium	antraciet
waterslagen en leldorpels	geest staal	antraciet
gevelbekleding	sandwich, potdekselwerk	zwart
dakbedekking	sandwichpaneel, kronenplaat	antraciet
dakbedekking	dakpannen	antraciet
windveer	geest staal	antraciet
windbreekgas	kunststof	zwart
gordijn	lumitherm kunststof	wit
goot	aluminium	antraciet
goot	zink	natuur
hwa	kunststof	antraciet

Behoort bij besluit van burgemeester en wethouders van gemeente Hollands Kroon

opdrachtgever: Fam. Klaver
Langereis 4-6
1731 MD Wink
Tel. 0224 - 541345

zaaknummer: 2-325441
datum: 1 juli 2019

project: uitbreiding van het bedrijf aan het Paadje 1 te Nieuwe Niedorp


onderdeel: Gebouw D - schapenstal
gevelaanzichten en doorsneden

bladnummer: BO-20-C

Meeswijklaan 8
Postbus 432
8200 AK Zierikzee

Minke de Koning
medewerker team Ruimte


Intake: 6610402786
schaal: 1:100
papierformaat: A0
auteur: wf
architect: r
registratie: f
omgevings verg. datum: 14-09-2018
omgevings verg. datum: 24-09-2018
omgevings verg. datum: 12-11-2018
omgevings verg. datum: 15-02-2019

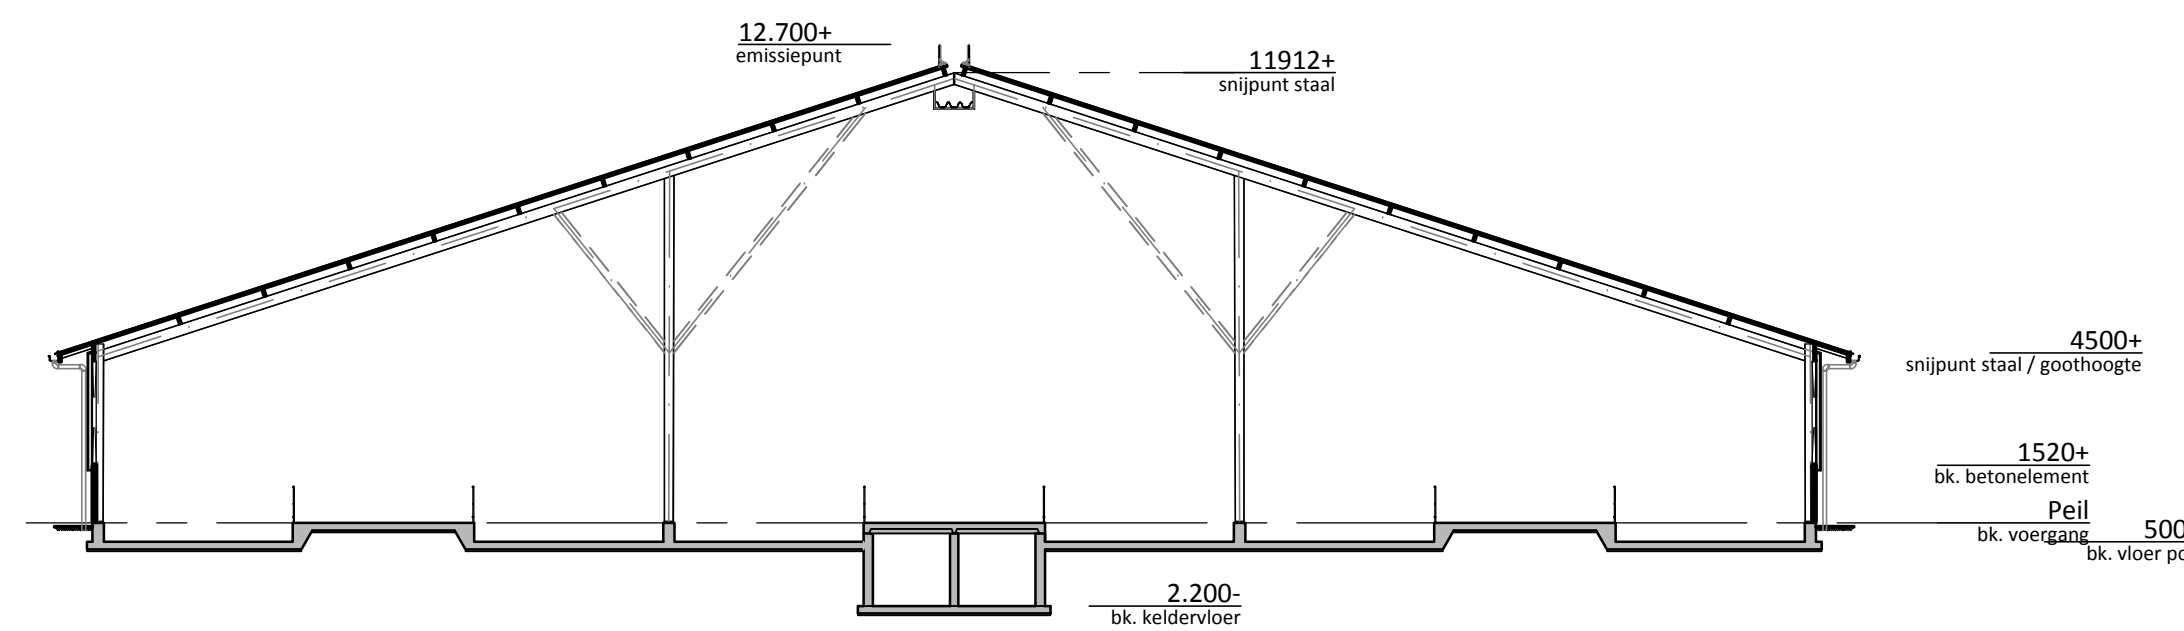


doorsnede C-C



doorsnede D-D

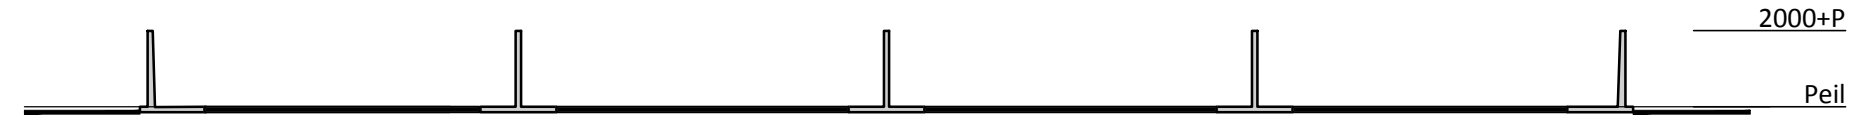


doorsnede E-E

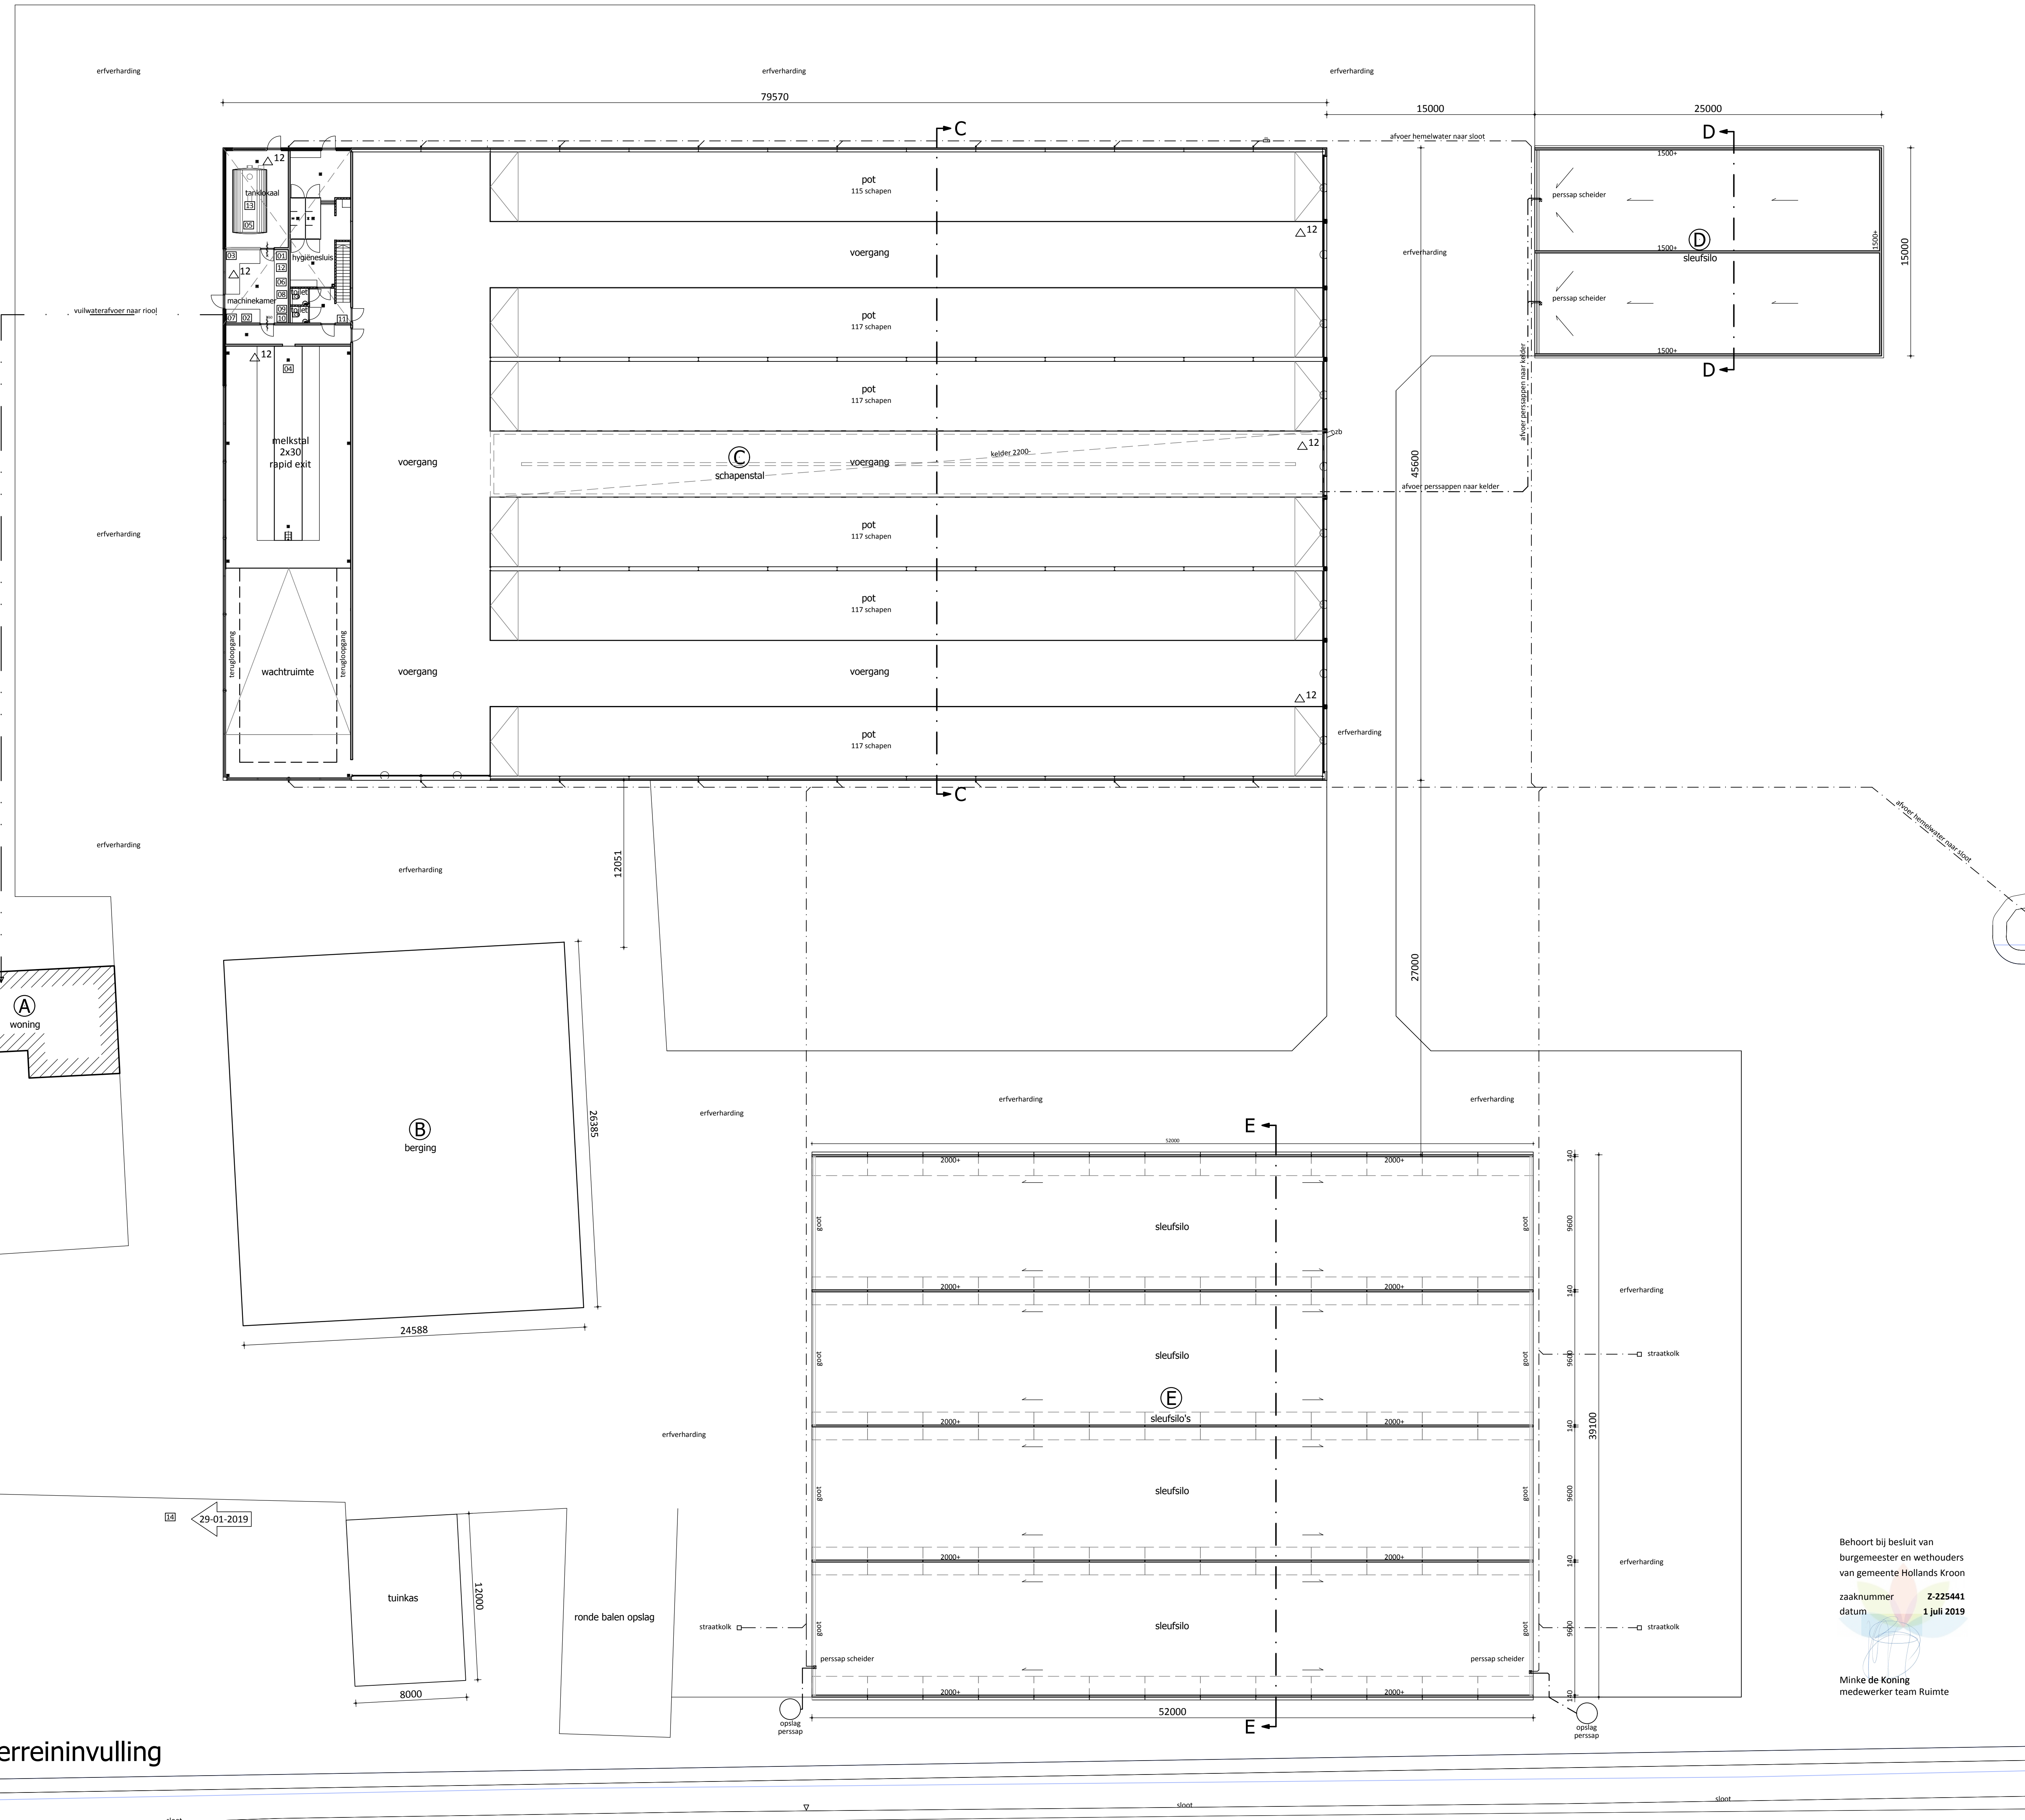

renvooi			
nr.	installatie	aantal	inhoud
1	compressor	1	7,50 kW
2	hogedrukspuit	1	2,50 kW
3	koelaggregaat, inhoud koelmiddel	1	14 kg
4	melkpomp	1	0,25 kW
5	melktank	1	18.000 ltr
6	reinigungsautomaat	1	0,70 kW
7	spervat, vloeibaar stikstof (op zolder)	1	60 ltr
8	securumpomp	1	4,00 kW
9	voorraad ontsmettingsmiddel	1	200 ltr
10	voorraad reinigingsmiddel	1	60 ltr
11	bestrijdingsmiddelen in kast	1	200 kg
12	poederblower	6	12 ltr
13	elektrische boiler	1	120 ltr
14	primaire buswatervoorziening 30m ³ /h gedurende 4 uur	1	
totaal electromotorisch vermogen			18,75 kW
totaal vermogen verbrandingsmotoren			0,00 kW
totaal thermisch vermogen			0,00 kW
pp	pompput		
zb	zuigbus		
li	luchtoftaatsopening		
lu	luchtoftaatsopening		
kl	kelder		

gebouwegegevens							
nr.	benaming	vloerconstr.	wandconstr.	dakconstr.	mestopslag	inhoud	aantal dierplaatsen
A	woning	beton	beton	dakpannen	-	-	-
B	berging	beton	beton	dakpannen	-	-	-
C	schapeinstal	beton	beton	sandwichpaneel	-	-	-
D	vaste mestopslag	beton	beton	-	vaste mest	570 m ³	-

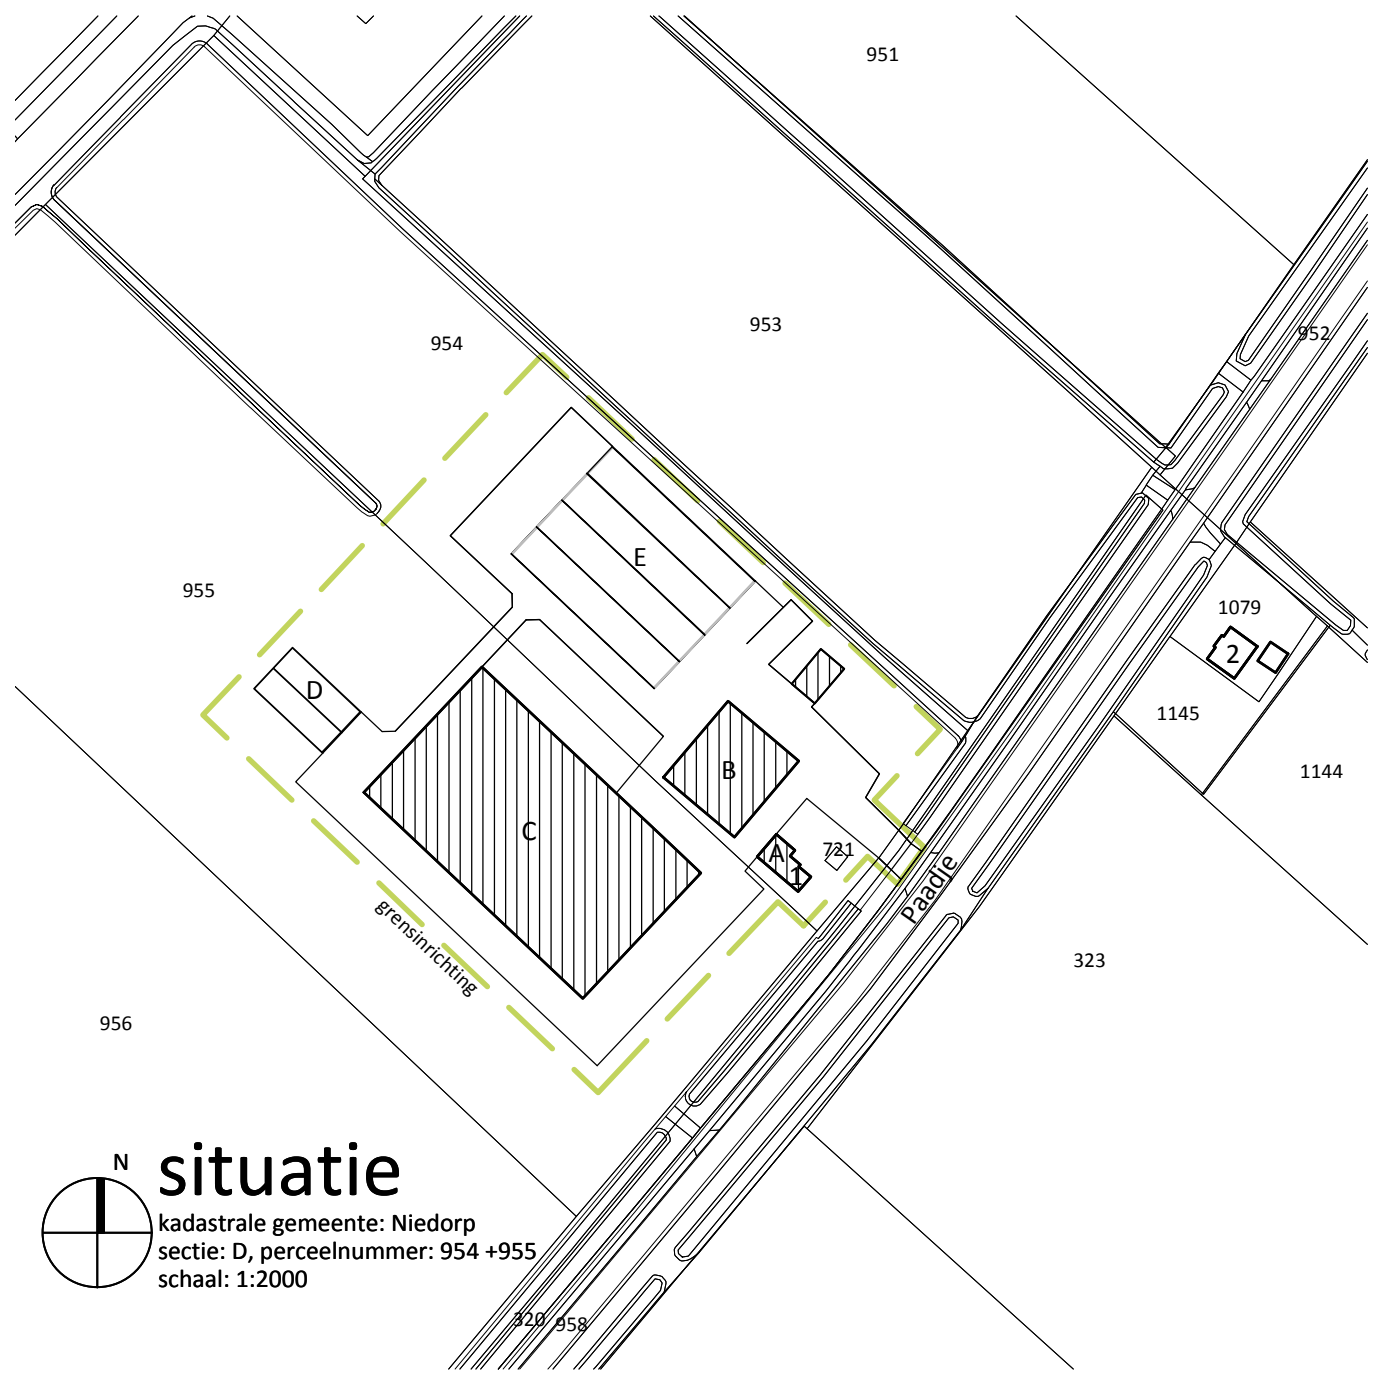

rombōu

opdrachtgever: Fam. Klaver
Langerels 4-6
1731 MD Winkel
Tel. 0224 - 541345

project: uitbreiding van het bedrijf aan het
Paardje 1 te Nieuwe Niedorp


onderdeel: overzichtstekening milieu
terreininvulling, doorsneden en situatie

bladnummer: MI-01


intake: 6610402786
schaal: 1:200
papierformaat: A0
auteur: rombōu
architect: rombōu
registratienr: 14-06-2018
datum: 24-09-2018
gewijzigd: 01-11-2018
gewijzigd: 29-01-2019
gewijzigd: 13-02-2019

Movements 8
Postbus 133
8000 AK Zwolle

08 8236 8236
info@rombōu.nl
www.rombōu.nl

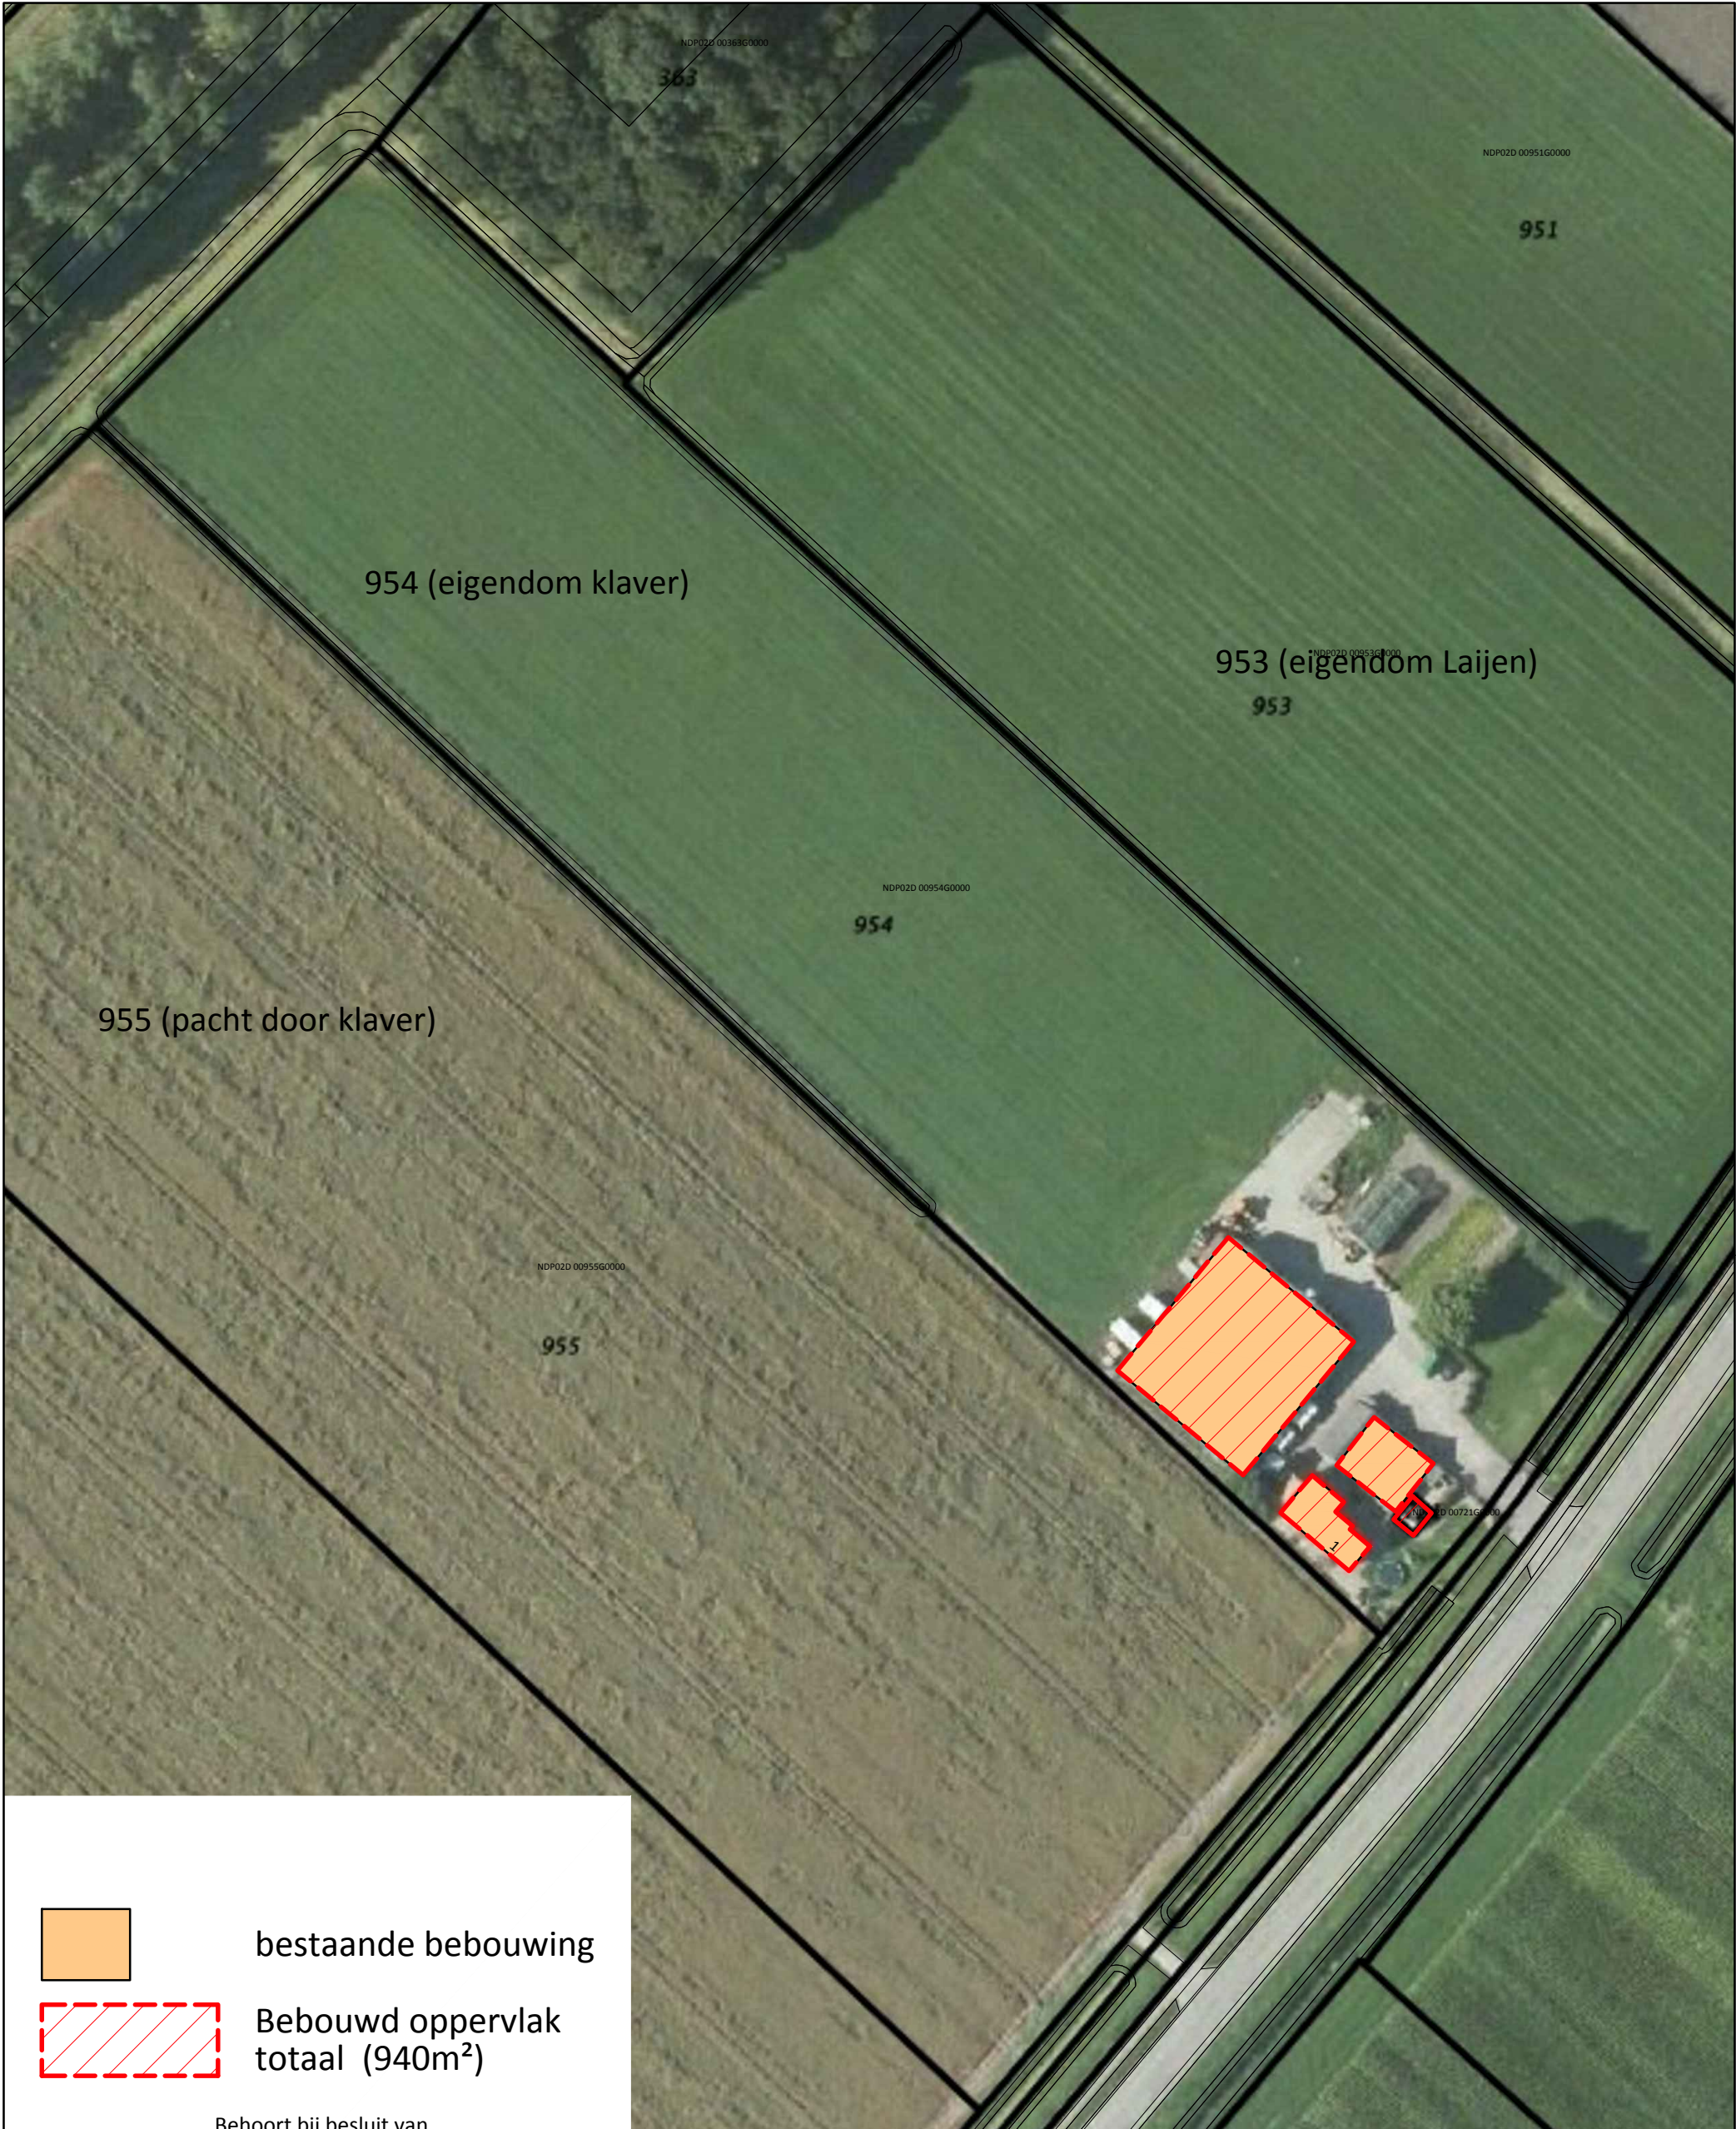

bestaande bebouwing

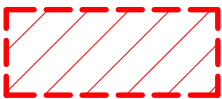

Bebouwd oppervlak
totaal (940m²)

Behoort bij besluit van
burgemeester en wethouders
van gemeente Hollands Kroon

zaaknummer **Z-225441**
datum **1 juli 2019**

Minke de Koning
medewerker team Ruimte

rombōu

opdrachtgever Klaverschaap, paadje 1 nieuwe niedorp
onderdeel Verhard oppervlak bestaand
bladnummer **WS-01**

Zwartewaterallee 14
Postbus 240
8000 AE Zwolle

intake 661040278
schaal 1:1000
papierformaat A3
datum 13-02-2019

t 08 8236 8236
e info@rombou.nl
i www.rombou.nl

363

NDP02D 00363G0000

650

NDP02D 00951G0000

951

sloot verbreden 1,70 m¹

954 (eigendom klaver)

sloot verbreden 1,70 m¹

953 (eigendom Laijen)

955 (pacht door klaver)

toegenomen verharding (daken en deels
erfverharding) lozen op verbrede
waterschapssloot

te dempen sloot

oostelijk deel van de erfverharding
aansluiten op riolering, overige
erfverharding vloeit af op eigen
grond.

D

E

B

C

721

NDP02D 00721G0000

Paadje


956



nieuwe bebouwing



bestaande bebouwing

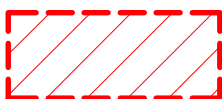

Bebouwd oppervlak / verharding
totaal (7.930m²)

Toename bebouwd oppervlak:

-uitgangssituatie 940 m²
-gewenste situatie 7.930 m²
toename van: 6.990 m²

Waterberging:

-toename bebouwd opp.: 6.990m²
-6% compensatie bebouwd opp. = 420 m²
-dempen sloot 240 m²
-totaal benodigde compensatie 660 m²
totaal extra oppervlak sloot aanwezig
ca. 390 m1 x 1,70 m1 = 663 m² (voldoet)

Behoort bij besluit van
burgemeester en wethouders
van gemeente Hollands Kroon

zaaknummer **Z-225441**
datum **1 juli 2019**

Minke de Koning
medewerker team Ruimte

rombōu

opdrachtgever
onderdeel
bladnummer

Klaverschaap, paadje 1 nieuwe niedorp
Verhard oppervlak gewenst

WS-02

Zwartewaterallee 14
Postbus 240
8000 AE Zwolle

t 08 8236 8236
e info@rombou.nl
i www.rombou.nl

intake
schaal
papierformaat
datum

661040278
1:1000
A3
13-02-2019






rechter zijgevel



linker zijgevel

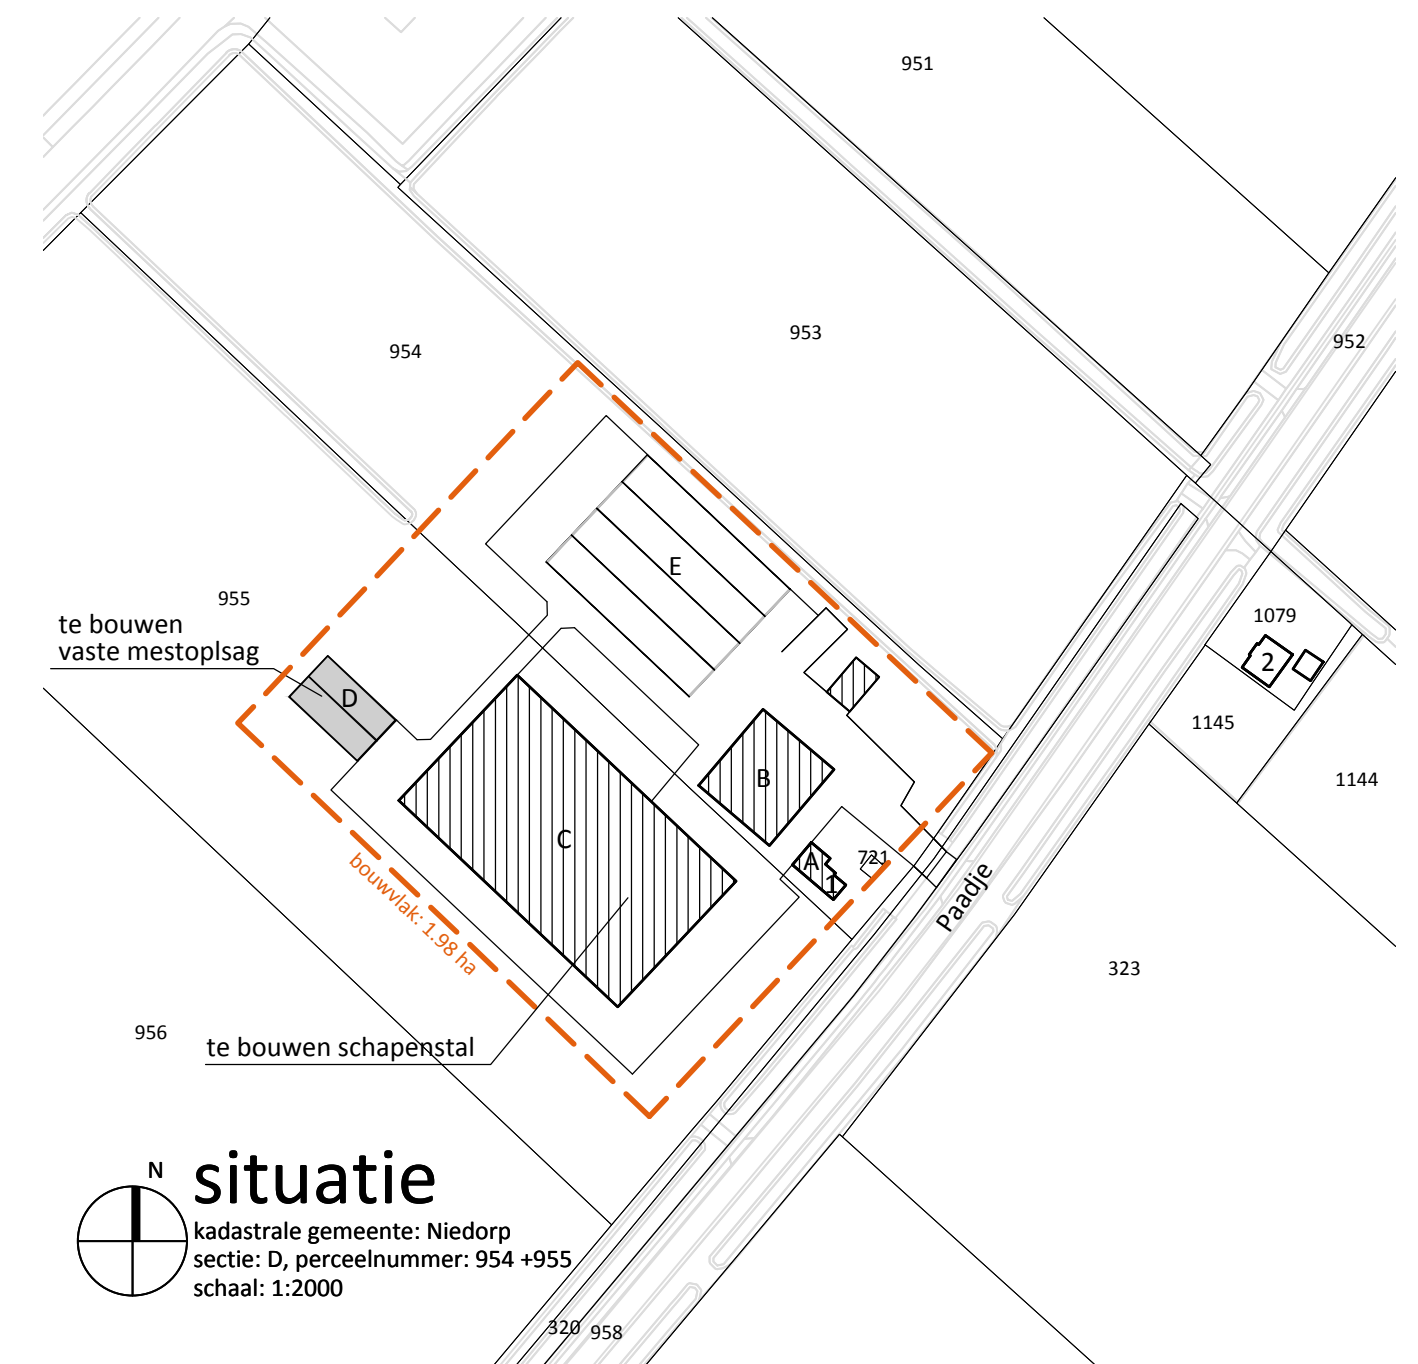

situatie
kadastrale gemeente: Ni
sectie: D, perceelnumme
schaal: 1:2000



Behoort bij besluit van
burgemeester en wethouders
van gemeente Hollands Kroon

zaaknummer **Z-225441**
datum **1 juli 2019**

Minke de Koning
medewerker team Ruimte

opdrachtgever Fam. Klaver
Langereis 4-6
1731 MD Winkel
Tel. 0224 - 541345

project uitbreiding van het bedrijf aan het
Paadje 1 te Nieuwe Niedorp

onderdeel Nieuwbouw vaste mestopslag
plattegrond, doorsnede en gevelaanzichten

bladnummer **BO-11-D**

intake	6610402786
schaal	1:100
papierformaat	A2
auteur	wf
architect	
registratienr	
fase	omgevings verg.
datum	14-06-2018
gewijzigd A	24-09-2018
gewijzigd B	12-11-2018
gewijzigd C	13-02-2019
gewijzigd D	-

Meeuwenlaan 8
Postbus 432
8000 AK Zwolle

t 08 8236 8236
e info@rombou.nl
i www.rombou.nl

Rapportage brandveiligheid Conform NEN 6060/A1

Uitbreiding bedrijfslocatie voor Klaverschaap te Nieuwe Niedorp

		Opdrachtgever
Naam	:	Fam. Klaver
Postadres	:	Langereis 4-6 Winkel
Intake	:	661042786
		Rombou
Bezoekadres	:	Jufferenwal 30, 8011 LE Zwolle
Postadres	:	Postbus 432, 8000 AK Zwolle
Datum	:	13-02-2019
Status	:	Definitief
Projectleider	:	ing. W.A.B. Scheurwater
Telefoon	:	088 236 82 36
E-mail	:	info@rombou.nl

Behoort bij besluit van
burgemeester en wethouders
van gemeente Hollands Kroon

zaaknummer **Z-225441**
datum **1 juli 2019**



Minke de Koning
medewerker team Ruimte



Inhoudsopgave

1	ALGEMEEN / INLEIDING	4
1.1	De voorgenomen plannen	4
1.2	Wettelijk kader en normen	4
2	BASIS GEGEVENS	5
2.1	Omschrijving van het plan	5
2.2	Uitgangspunten	5
3	TOETSING NEN 6060	6
3.1	Benodigde maatregelen en beperkingen	6
3.2	Vuurlast	6
3.3	Omvang	6
3.4	WBDBO-eis	7
3.5	Vluchtwegen	8
4	CONCLUSIE	9
4.1	Algemeen	9
4.2	Resultaten toetsing NEN 6060	9
4.3	Samenvatting	9

1 Algemeen / Inleiding

1.1 De voorgenomen plannen

Er wordt door de familie Klaver een omgevingsvergunning aangevraagd voor de nieuwbouw van een stal voor melkschapen aan het Paadje 1 te Nieuwe Niedorp. Deze rapportage is opgesteld ten behoeve van die nieuwbouw.

1.2 Wettelijk kader en normen

Veehouderijen / dierverblijven worden in het bouwbesluit getoetst aan de gebruiksfunctie: *lichte industriefunctie voor het bedrijfsmatig houden van dieren*. Artikel 2.83 van het bouwbesluit geeft bij deze gebruiksfunctie een maximale gebruiksoppervlakte van 2.500 m².

In het kader van artikel 1.3 van het bouwbesluit 2012 kan de gelijkwaardigheid gemotiveerd worden van brandcompartimenten die groter zijn dan de standaardprestatie-eis. Hiervoor bestaan drie methoden:

- NEN 6060/A1:2017 Brandveiligheid van grote brandcompartimenten.
- NEN 6079 Brandveiligheid van grote brandcompartimenten, risicobenadering.
- Eventuele andere methoden.

In dit rapport zullen wij de NEN 6060/A1 hanteren, waarbij het volledige diervverblijf wordt beschouwd. Dat zal aangevuld worden met een motivatie waarin aanvullende maatregelen worden beschreven die het risico op het ontstaan van brand en de uitbreiding daarvan verkleinen.

Binnen NEN 6060/A1 valt een lichte industriefunctie voor het bedrijfsmatig houden van dieren in Maatregelpakket I. Bijlage J – Brandveiligheid grote veestallen, NEN 6060-veestallen – is in 2017 toegevoegd en biedt een rekenmethode en aanvullende maatregelen om te komen tot een gelijkwaardige oplossing.

1.3 Schapenstal gelijkwaardig aan rundveestal

De NEN6060 maakt een onderscheid tussen een rundveestal, een varkensstal en een pluimveestal. Overige stallen worden niet beschreven. Een melkschapenstal wordt niet specifiek benoemd. De technische opzet van de beschouwde melkschapenstal is echter gelijk aan een potstal voor melkvee. Er wordt een betonnen vloer gemaakt, met daarop een staalconstructie en een dak van sandwichpaneel. Op de vloer van het diervverblijf wordt stro aangebracht, de zogenaamde pot. De overige ruimten worden gebruikt voor het melken (de melkstal), het opslaan van de melk (het tanklokaal) er is een kantoor, een hygiëne sluis en een technische ruimte. Allemaal exact gelijk aan een melkveestal. De vuurlast voor dit gebouw is net als bij een melkveestal met dezelfde opzet erg laag. In dit rapport stellen we daarom de beschouwde melkschapenstal gelijk aan een rundveestal. Het maatregelpakket dat behoort bij de rundveestal zullen wij hierna hanteren.

2 Basis gegevens

2.1 Omschrijving van het plan

In de plannen wordt stal C nieuw gebouwd op een voormalige akkerbouwlocatie. Het gebouw is vrijstaand rondom bereikbaar. In deze rapportage wordt daarom alleen stal C beschouwd. Het NEN 6060 –compartiment bestaat dus alleen uit de stal C.

2.2 Uitgangspunten

Als uitgangspunten voor deze rapportage zijn de volgende documenten en/of tekeningen gebruikt:

- Omgevingsvergunning tekeningen:
 - tekening BO-10-C;
 - tekening BO-11-C;
 - tekening BO-20-C;
 - tekening BO-40-C;
 - tekening MI-02.

3 Toetsing NEN 6060

3.1 Benodigde maatregelen en beperkingen

De NEN 6060 stelt diverse eisen en beperkingen die voortvloeien uit de grootte van het compartiment en het gekozen maatregelpakket.

In de bijlagen is de Checklist Maatregelen NEN-6060-veestal opgenomen waarbij bij elk van de verschillende maatregelen wordt aangetoond of en eventueel hoe daaraan wordt voldaan.

3.2 Vuurlast

De maximaal toelaatbare totale vuurlast in het NEN 6060 compartiment, L_{max} , bij maatregelpakket I bedraagt voor een lichte industriefunctie 600.000 kg vh (nieuwbouw).

3.3 Omvang

De maximaal toelaatbare gebruiksoppervlakte van het NEN 6060-compartiment, A_{max} , uitgedrukt in m^2 .

$$A_{max} = L_{max} / q$$

waarin:

q	=	<u>gemiddelde vuurbelasting</u> in het NEN 6060 compartiment in kg vh/ m^2
L_{max}	=	maximaal toelaatbare totale vuurlast kg vh
A_{max}	=	gebruiksoppervlakte van het gehele compartiment in m^2

De gemiddelde vuurbelasting in het NEN 6060 compartiment, q , uitgedrukt in kg vh/ m^2 , wordt als volgt bepaald:

$$q = L / A$$

waarin:

q	=	<u>gemiddelde vuurbelasting</u> in het NEN 6060 compartiment in kg vh/ m^2
L	=	totale vuurlast in het NEN 6060 compartiment in kg vh
A	=	gebruiksoppervlakte van het NEN 6060 compartiment in m^2

De totale vuurlast in het NEN 6060 compartiment wordt uitgedrukt in kg vh en wordt als volgt bepaald:

$$L = 1 / 19 \times \sum (H_i \times m_i)$$

Waarin:

L	=	totale vuurlast van het gehele compartiment in kg vh
H_i	=	is de netto verbrandingswaarde van het brandbare materiaal i in MJ/kg
m_i	=	is de totale massa van het brandbare

In de bijlagen zijn de volgende berekeningen bijgevoegd:

- Permanente vuurbelasting – volledige NEN 6060 compartiment.
- Variabele vuurbelasting – volledige NEN 6060 compartiment.
- Berekening gemiddelde vuurbelasting.
- Berekening maximaal toegestane omvang van het NEN 6060 compartiment.

De berekeningen in de bijlagen tonen aan dat de omvang van het beschouwde NEN 6060 compartiment kleiner is dan de maximaal toegestane grootte. Het plan voldoet hiermee aan de norm.

3.4 WBDBO-eis

3.4.1 Bepaling van de WBDBO-eis

De WBDBO-eis W_e ter plaatse van een gedeelte van de omhulling van het NEN 6060 compartiment, uitgedrukt in minuten, wordt voor verticale en horizontale scheidingsconstructies als volgt bepaald:

$$W_e = q_m + W_t$$

Waarin:

W_e	=	WBDBO-eis, met een ondergrens van 60- en een bovengrens van 240 minuten
q_m	=	maatgevende vuurbelasting in het NEN 6060 compartiment in kg vh/m ²
W_t	=	de toeslag voor verticale of horizontale scheidingsconstructies

De toeslag voor verticale scheidingsconstructies bij maatregelpakket I, wordt gesteld op 0 indien er op het betrokken perceel voor de desbetreffende gevels een onbebouwde en onbenutte (vrije) ruimte aanwezig is van tenminste 5 m loodrecht op de gevel. In dat geval wordt de veiligheidsmarge geacht aanwezig te zijn.

In de berekeningen in de bijlagen is de maatgevende vuurlast q_m berekend. De maatgevende vuurlast bedraagt: 60 minuten. De ruimte onbebouwde en onbenutte (vrije) ruimte voor de gevels bedraagt meer dan 5 meter, de toeslag voor verticale of horizontale scheidingsconstructie bedraagt: 0 minuten.

Hieruit volgt dat de WBDBO-eis 60 minuten bedraagt.

3.4.2 Brandwerendheid gevels

De vereiste brandwerendheid van het betrokken gedeelte van een gevel, uitgedrukt in minuten, wordt als volgt bepaald:

$$\text{Vereiste brandwerendheid} = W_e - C_a - C_b$$

Waarin:

W_e	=	WBDBO-eis in minuten
C_a	=	afstandsbijdrage in minuten
C_b	=	brandwerendheid van de doelgevel in minuten

In de bijlage is de berekening opgenomen van de vereiste brandwerendheid van de gevels. Hieruit volgt dat de gevels geen brandwerendheid hoeven te bezitten.

3.5 Vluchtwegen

Bij een bezetting van minder dan 1 persoon per 30 m² kan de maximale loopafstand door een subbrandcompartiment maximaal 60 m bedragen. Alle vluchtdeuren zijn zonder sleutel of los voorwerp te openen. Het plan voldoet hieraan.

3.6 Toezicht arrangement

Voor ingebruikname van het bouwwerk wordt een toezichtarrangement afgesloten met een onafhankelijk (niet de zelfde als de opsteller van de rapportage), ter zake kundig adviesbureau. Het toezichtarrangement bestaat uit:

- Een jaarlijks uit te voeren, onaangekondigde controle op de uitgangspunten zoals aangegeven in de rapportage BVB (in dit geval motivatie brandveiligheid), behorende bij de omgevingsvergunning. De controle datum moet vooraf met de bevoegde autoriteit worden afgestemd.
- Uiterlijk binnen 1 week na de controle is een rapportage aan de bevoegde autoriteit toegezonden.

Het rapport betreft een 'voldoet' of 'voldoet niet conclusie. Bij een voldoet niet is aangegeven welke punten als onvoldoende zijn beoordeeld.

4 Conclusie

4.1 Algemeen

Het beschouwde brandcompartiment heeft een gebruiksoppervlakte groter dan 2.500 m² en een dierverblijf kleiner dan 2.500 m². Traditionele brandscheidingen hinderen de bedrijfsvoering te veel. In dit rapport is de NEN 6060/A1 gehanteerd, waarbij het volledige dierverblijf wordt beschouwd..

4.2 Resultaten toetsing NEN 6060

- De melkschapenstal wordt gelijk gesteld aan een rundveestal
- Het plan voldoet aan maatregelpakket I van NEN 6060/A1.
- Het plan voldoet aan maatregelpakket A uit bijlage J van NEN 6060/A1. De volgende maatregelen worden getroffen:
 - o 1 x per 5 jaar een periodieke keuring, volgens NEN 3140;
 - o Kabels en andere onderdelen van de elektrische installaties worden op onbrandbare ondergrond aangebracht
 - o kabels van de installatie worden gelegd in draadgoten tegen ongedierte
 - o verlichting wordt op onbrandbare ondergrond aangebracht
 - o elektromotoren zijn beveiligd tegen overbelasting
 - o werkzaamheden worden zoveel mogelijk uitgevoerd in een werkplaats die gelegen is in een ander brandcompartiment
 - o er wordt een rookverbod opgenomen
 - o De bedrijfsleider op deze locatie zal een BHV cursus volgen, waaruit blijkt dat de ondernemer is zich meer dan gemiddeld bewust van de (brand) veiligheidsrisico's en handelt volgens dit bewustzijn.
- De omvang van het beschouwde NEN 6060 compartiment kleiner is dan de maximaal toegestane grootte. En voldoet hiermee aan de NEN 6060/A1.
- De gemiddelde en de maatgevende vuurlast is berekend en is zeer beperkt.
- De gevels voldoen aan de gestelde brandwerendheidseisen door voldoende afstand van naastgelegen bouwwerken.
- Voor ingebruikname van het bouwwerk wordt een toezichtarrangement afgesloten met een onafhankelijk (niet de zelfde als de opsteller van de rapportage), ter zake kundig adviesbureau.

4.3 Samenvatting

De kans op het ontstaan en de uitbreiding van brand zijn door de omschreven maatregelen tot een minimum beperkt, waardoor het mogelijke effect voor dieren eveneens tot een minimum kan worden beperkt. Samenvattend is brandveiligheid als integraal onderdeel in dit plan meegenomen, en is er met deze maatregelen een maatschappelijk aanvaard veilig stalontwerp gemaakt.

Checklist Maatregelen - NEN 6060-veestal

Eisen aan lichte industriefunctie voor het bedrijfsmatig houden van dieren

evt project specifieke toelichting					
NEN 6060 7.2.2 Beperkingen aan gebruik					
	Algemene uitgangspunten				
		Nieuwbouw / bestaande bouw	Nieuwbouw		
		Gebruiksfunctie	Lichte industrie functie voor het bedrijfsmatig houden van dieren		
		Aantal personen	3 over het algemeen zelfzame personen (indien aanwezig)		
		Maatregelpakket I	Het basispakket, waarin enkel door een gebruiksbeperking aan de maximaal toelaatbare totale vuurlast en daarop afgestemde omhullingseisen, grotere brandcompartimenten mogelijk zijn dan het Bouwbesluit 2012 in de standaardprestatie-eisen aangeeft.		
	Uitgangspunten vanuit Maatregelpakket I				
		Gebruiksoppervlakte	3560	m2	
		Oppervlakte dierverblijf	1815	m2	
		Maximaal toelaatbare vuurlast (Lmax) nieuwbouw (NEN 6060, 7.3.1)	600000	kg vh	
		Maximaal toelaatbare vuurlast (Lmax) bestaande bouw (NEN 6060, 7.31)	700000	kg vh	
		6bron (NEN 6060, 8.5.1)	45	kW/m2	
		stapeling mogelijk	beperkt		Er worden geen brandcompartimenten gestapeld
		stapeling gebruiksfuncties	beperkt		Er worden geen brandcompartimenten gestapeld
		stapeling aanvullende voorwaarden	ja		Er worden geen brandcompartimenten gestapeld
		WBDBO-eis omhulling, verticale scheidingen min. 60, max 240	qmt + Wt		
		WBDBO-eis omhulling, horizontale scheidingen min. 60, max 240	qmt + Wt		
	Algemene beperking aan vormgeving maatregelpakket I				
		Compartiment vallend binnen 1 gebouw	ja		De beschouwde NEN 6060-veestal bestaat uit 1 gebouw
		beperking aan celvormige indeling	zie 7.2.3.3		nvt
		Maximale netto inwendige hoogte	<15	m	De inwendige hoogte van de beschouwde veestal is lager dan 15 meter.
		Maximaal aandeel van verdiepingen in gebruiksoppervlakte	<50%		Het aandeel verdiepingen in de gebruiksoppervlakte bedraagt minder dan 50%.
	Kengetallen				
		Kengetallen q industriefunctie (NEN 6060 Tabel B.8) indicatief	26 - 316	kg vh/m2	
		Kengetallen q stal, parkeergarage (NEN 6060 Tabel B.8) indicatief	39.5 – 52.6	kg vh/m2	
		Kengetallen afstandsbijdrage, industriefunctie 2500 m2/q=60 gevel 100x4m indicatief	5	m	
		Kengetallen afstandsbijdrage, industriefunctie 2500 m2/q=60 gevel 100x7m indicatief	5	m	
		Kengetallen afstandsbijdrage, industriefunctie 5000 m2/q=60 gevel 100x4m indicatief	5,6	m	
		Kengetallen afstandsbijdrage, industriefunctie 5000 m2/q=60 gevel 100x4m indicatief	9,9	m	

NEN 6060-veestal J.5 Beperking aan vormgeving en gebruik			
Enkel en meerlaagse bouw			
		NEN 6060 bijlage kan alleen gebruikt worden voor enkellaagse NEN 6060-veestal.	De beschouwde veestal bestaat uit 1 bouwlaag.
		De NEN 6060-veestal mag niet voorzien zijn van een of meer tussenvloeren, behalve voor nevenfuncties	De beschouwde veestal bevat geen tussenvloeren anders dan een centraal luchtafvoer kanaal voor de afvoer van stallucht.
		Het stapelen van NEN 6060 veestallen op elkaar is niet toegelaten	nvt
		In pluimveestallen voor volierehuisvesting, binnen een NEN 6060- veestal, mag de volierehuisvesting worden gestapeld omdat de volierehuisvesting geen onderdeel uitmaakt van de bouwconstructie.	nvt
		Het stapelen van een brandcompartiment, als bedoeld in het bouwbesluit, op een NEN6060-veestal is toegestaan, mits wordt voldaan aan de voorwaarden voor nevenfuncties in J5.2 en de nevenfunctie geen slaapfunctie is.	nvt
Nevenruimten en nevenfunctie			
		Een skybox in een rundveestal wordt beschouwd als een nevenfunctie in de NEN 6060-veestal	De ruimte op de verdieping wordt niet gebruikt als skybox, maar als regulier kantine / kantoor. Derden maken geen gebruik van deze ruimten
		Een broedafdeling in een pluimveehouderij moet buiten de NEN 6060- veestal liggen. Van de broedafdeling naar de NEN 6060-veestal geldt een WBDBo- eis van ten minste 60 min.	nvt
		Een eierlokaal in een pluimveehouderij mag binnen de NEN 6060 veestal liggen. In het eierlokaal mag in dit geval geen voorraad verpakkingsmateriaal of ander opslag van brandbaar materiaal aanwezig zijn. Met	nvt
		Een afdeling voor biggen moet buiten de NEN 6060- veestal liggen. Van de afdeling naar de NEN 6060-veestal geldt een wbdbo-eis van ten	nvt
		Voersilos's mogen in een NEN 6060 veestal worden opgesteld. De vuurlast van de silo en het voer moet wel meegerekend worden in de berekening van de vuurbelasting	nvt
		Binnen een NEN 6060-veestal mogen nevenfuncties zijn opgenomen, onder voorwaarde dat: Er een veilige vluchtweg is volgens bouwbesluit 2012. En van de nevenfunctie naar de lichte industrie functie voor het houden van dieren geldt een wbdbo eis van ten minste 60 min. Er geldt geen wbdbo eis in de richting van de lichte industrie functie naar de nevenfunctie	nvt

NEN 6060-veestal J.6 Voorwaarden aan materialen en installaties				
Materiaal gebruik				
	Een zijde van dak en / of gevels die grenst aan de binnenlucht moet voldoen aan Bs2D0			Deze eis is gelijk aan de norm in het bouwbesluit 2012. de toegepaste materialen voldoen hieraan
	een zijde van het dak die grenst aan de buitenlucht moet voldoen aan de kwalificatie 'niet brandgevaarlijk' volgens NEN 6063			Deze eis is gelijk aan de norm in het bouwbesluit 2012. de toegepaste materialen voldoen hieraan
	een zijde van de gevel die grenst aan de buitenlucht moet voldoen aan brandklasse D			Deze eis is gelijk aan de norm in het bouwbesluit 2012. de toegepaste materialen voldoen hieraan
	Een zijde van een constructieve vloer die grenst aan de binnenlucht moet voldoen aan brandklasse Bfl en S1fl			De toegepaste vloeren voldoen aan Brandklassen Bfl en S1fl
Verwarmingsinstallaties (wanneer toegepast)				
	heaters / luchtverhitters / andere verwarmingsinstallaties worden op een stabiele, vaste en brandvrije ondergrond opgesteld, en ze worden jaarlijks onderhouden door een erkend installateur			Verwarmingsinstallaties worden geïnstalleerd en onderhouden conform voorgeschreven maatregel.
Branddetectie (wanneer toegepast)				
	de branddetectie kan bestaan uit een automatische brandmeldinstallatie conform NEN 2535 met een automatische doormelding naar de GSM's of gelijkwaardig, van minimaal drie personen, (waarvan minimaal één persoon in de nabijheid van de stal aanwezig is), of;			Er wordt <u>geen</u> brandmeldinstallatie <u>conform NEN 2535</u> toegepast.
	de klimaatinstallaties zijn voorzien van een alarm op temperatuurstijging. Dit wordt bereikt door thermische detectie in het kanaal van de luchtafvoer toe te passen. Bij alarm vindt een automatische doormelding plaats naar de GSM's of gelijkwaardig, van minimaal drie personen (waarvan minimaal één persoon in de nabijheid van de stal aanwezig is). De detectie moet alarm geven bij het bereiken van de één van de volgende criteria: -temperatuur hoger dan 60°C; -temperatuurstijging hoger dan 5 K/min.			nvt
Bluswatervoorzieningen				
	Nabij de NEN 6060-veestal moet een bluswatervoorziening aanwezig zijn met een minimale capaciteit van 90 m ³ /h voor een duur van 4 h. Een bluswatervoorziening kan (in overleg met de brandweer) bestaan uit een geboorde put, open water met een diepte van minimaal 0,6 m of een voorziening op het drinkwaternetwerk.			Nabij de oprit wordt een nieuwe bluswaterput geboord met een minimale capaciteit van 90 m³/h voor een duur van 4 uur. Nabij de openbare weg, bij de toegang van het bedrijf, is voldoende oppervlakte water aanwezig dat als secuntaire bluswaterbron. Nabij de oprit wordt een opstelplaats voor een brandweervoertuig gemaakt, zodat de pri-maire en secundaire bluswatervoorzieningen goed bereikbaar zijn. Om een beginnende brand snel te kunnen bestrijden, worden verdeeld over de stal voldoende draagbare blustoestellen geplaatst (minimaal 1 per 500m²). Deze mogen niet bereikbaar zijn voor het vee.

NEN 6060-veestal J.7 Maatregelpakketten					
	Maatregelpakket A voor rundveestal, varkensstal en pluimveestal				Gekozen wordt voor Maatregelpakket A
		1 x per 5 jaar een periodieke keuring, volgens NEN 3140;			
		Kabels en andere onderdelen van de elektrische installaties worden op onbrandbare ondergrond aangebracht			
		kabels van de installatie worden gelegd in draadgoten tegen ongedierte			
		verlichting wordt op onbrandbare ondergrond aangebracht			
		elektromotoren zijn beveiligd tegen overbelasting			
		werkzaamheden worden zoveel mogelijk uitgevoerd in een werkplaats die gelegen is in een ander brandcompartiment			
		er wordt een rookverbod opgenomen			
		bewustwording van brandrisico's			De ondernemer is zich meer dan gemiddeld bewust van de (brand) veiligheidsrisico's en handelt volgens dit bewustzijn.
		Maximale omvang rundveestal / schapenstal	3950	m2	De beschouwde NEN 6060-veestal is kleiner dan de maximale omvang
		Maximale omvang varkensstal	3525	m2	De beschouwde NEN 6060-veestal is kleiner dan de maximale omvang
		Maximale omvang pluimveestal	3825	m2	De beschouwde NEN 6060-veestal is kleiner dan de maximale omvang

Permanente vuurbelasting - volledig NEN 6060 compartiment

Permanente vuurbelasting in het dak telt voor 1/3 mee
 Permanente vuurbelasting in de gevels telt voor 2/3 mee
 Oppervlakte NEN 6060 compartiment

 3.560 m²

brandbaar materiaal	deel	hoeveelheid	gewicht per	verbrandings-	totale	vuur belasting
dak						
houten gordingen	1/3	20,7 m ³	470 kg/m ³	19 MJ/kg	61.617 MJ	0,9 kg vh/m ²
sandwichpaneel 4cm PIR	1/3	200,0 m ³	35 kg/m ³	28 MJ/kg	65.333 MJ	1,0 kg vh/m ²
lichtnok (optioneel)	1/3	20,0 m ³	6,6 kg/m ³	40 MJ/kg	1.760 MJ	0,0 kg vh/m ²
hwa 110	1/3	64,0 m	1,4 kg/m	17 MJ/kg	508 MJ	0,0 kg vh/m ²
buitenwanden						
betonpaneel 8cm PU	2/3	10,6 m ³	35 kg/m ³	28 MJ/kg	6.899 MJ	0,1 kg vh/m ²
wandregels	2/3	5,8 m ³	470 kg/m ³	19 MJ/kg	34.470 MJ	0,5 kg vh/m ²
muurplaat enkele muur	2/3	0,8 m ³	700 kg/m ³	19 MJ/kg	7.093 MJ	0,1 kg vh/m ²
buitenwand openingen						
raam PVC 2,8x1,0m	1	121,6 m	1,3 kg/m	43 MJ/kg	6.536 MJ	0,1 kg vh/m ²
multiplex deur enkel	1	2 stuk	77,3 kg/stuk	19 MJ/kg	2.937 MJ	0,0 kg vh/m ²
meranti kozijn enkel	1	2 stuk	37,7 kg/stuk	17 MJ/kg	1.280 MJ	0,0 kg vh/m ²
vulling uitneembaar paneel	1	2 stuk	141,7 kg/stuk	19 MJ/kg	5.384 MJ	0,1 kg vh/m ²
kozijn uitneembaar paneel	1	2 stuk	44,1 kg/stuk	17 MJ/kg	1.501 MJ	0,0 kg vh/m ²
ovh deur	1	1,7 m ³	35 kg/m ³	28 MJ/kg	1.676 MJ	0,0 kg vh/m ²
ovh deur	1	7,9 m ³	35 kg/m ³	28 MJ/kg	7.718 MJ	0,1 kg vh/m ²
ovh deur zijgevel	1	2,4 m ³	35 kg/m ³	28 MJ/kg	2.352 MJ	0,0 kg vh/m ²
windbreekgaas	1	351,0 m ²	0,19 kg/m ²	43 MJ/kg	2.868 MJ	0,0 kg vh/m ²
lumitherm gordijn	1	351,0 m ²	0,9 kg/m ²	25 MJ/kg	7.898 MJ	0,1 kg vh/m ²
binnenwanden						
stijl en regelwerk hsb verdieping	1	1,1 m ³	470 kg/m ³	19 MJ/kg	10.173 MJ	0,2 kg vh/m ²
multiplex hsb verdieping	1	1,5 m ³	700 kg/m ³	19 MJ/kg	20.588 MJ	0,3 kg vh/m ²
douchewanden trespa	1	0,2 m ³	1400 kg/m ³	20 MJ/kg	6.160 MJ	0,1 kg vh/m ²
binnenwand openingen						
raam PVC 2,8x1,0m	1	30,4 m	1,3 kg/m	43 MJ/kg	1.634 MJ	0,0 kg vh/m ²
multiplex deur enkel	1	10 stuk	77,3 kg/stuk	19 MJ/kg	14.683 MJ	0,2 kg vh/m ²
meranti kozijn enkel	1	10 stuk	37,7 kg/stuk	17 MJ/kg	6.401 MJ	0,1 kg vh/m ²
plafond / zolder / verdieping						
regelwerk 5x10cm	1	117,0 m ²	3,5 kg/m ²	19 MJ/kg	7.781 MJ	0,1 kg vh/m ²
isolatie plaat pir	1	5,9 m ³	35 kg/m ³	28 MJ/kg	5.733 MJ	0,1 kg vh/m ²
balklaag	1	3,3 m ³	470 kg/m ³	19 MJ/kg	29.837 MJ	0,4 kg vh/m ²
multiplex	1	2,1 m ³	700 kg/m ³	19 MJ/kg	28.010 MJ	0,4 kg vh/m ²
trap	1	1 stuk	200,0 kg/stuk	19 MJ/kg	3.800 MJ	0,1 kg vh/m ²
onvoorzien 10%					35.001 MJ	0,5 kg vh/m ²
totaal permanente vuurbelasting per m²						5,7 kg vh/m²

Variable vuurbelasting - volledig NEN 6060 compartiment

Oppervlakte NEN 6060 compartiment

3.560 m²

brandbaar materiaal	deel	hoeveelheid	gewicht per	verbrandings-	totale	vuur belasting
stalinrichting geiten						
azobe knieschot	1	4,0 m ³	1.020 kg/m ³	19 MJ/kg	76.745 MJ	1,1 kg vh/m ²
stro in de pot	1/3	907,5 m ³	100 kg/m ³	14,6 MJ/kg	441.650 MJ	6,5 kg vh/m ²
opslag stro weekvoorraad	1	70,0 m ³	450 kg/m ³	14,6 MJ/kg	459.900 MJ	6,8 kg vh/m ²
Kengetallen NIBRA						
verlichting/installatie	1	3.560,0 m ²	2 kg/m ²	19 MJ/kg	135.280 MJ	2,0 kg vh/m ²
machinekamer	1	25,0 m ²	30 kg/m ²	19 MJ/kg	14.250 MJ	0,2 kg vh/m ²
tanklokaal	1	34,0 m ²	30 kg/m ²	19 MJ/kg	19.380 MJ	0,3 kg vh/m ²
melkstal	1	140,0 m ²	30 kg/m ²	19 MJ/kg	79.800 MJ	1,2 kg vh/m ²
kantoor \ archief	1	27,0 m ²	5 kg/m ²	19 MJ/kg	2.565 MJ	0,0 kg vh/m ²
onvoorzien 10%					122.957 MJ	1,8 kg vh/m ²
totaal permanente vuurbelasting per m²						20,0 kg vh/m²

Permanente vuurbelasting - maatgevende 1000 m²

Permanente vuurbelasting in het dak telt voor 1/3 mee
 Permanente vuurbelasting in de gevels telt voor 2/3 mee
 Oppervlakte maatgevend

 1.000 m²

brandbaar materiaal	deel	hoeveelheid	gewicht per	verbranding	totale vuurlast	vuur belasting per m ²
dak						
houten gordingen	1/3	0,0 m ³	470 kg/m ³	19 MJ/kg	0 MJ	0,0 kg vh/m ²
sandwichpaneel 4cm PIR	1/3	56,3 m ³	35 kg/m ³	28 MJ/kg	18.375 MJ	1,0 kg vh/m ²
lichtnok (optioneel)	1/3	5,6 m ³	6,6 kg/m ³	40 MJ/kg	495 MJ	0,0 kg vh/m ²
isolatieplaat pir, plafond kantoor	1/3	0,0 m ³	35 kg/m ³	28 MJ/kg	0 MJ	0,0 kg vh/m ²
hwa 110	1/3	16,0 m	1,4 kg/m	17 MJ/kg	127 MJ	0,0 kg vh/m ²
buitenwanden						
betonpaneel 8cm PU	2/3	0,0 m ³	35 kg/m ³	28 MJ/kg	0 MJ	0,0 kg vh/m ²
wandregels	2/3	2,9 m ³	470 kg/m ³	19 MJ/kg	17.235 MJ	0,9 kg vh/m ²
muurplaat enkele muur	2/3	0,2 m ³	700 kg/m ³	19 MJ/kg	1.995 MJ	0,1 kg vh/m ²
buitenwand openingen						
raam PVC 2,8x1,0m	1	0,0 m	1,3 kg/m	43 MJ/kg	0 MJ	0,0 kg vh/m ²
multiplex deur enkel	1	0 stuk	77,3 kg/stuk	19 MJ/kg	0 MJ	0,0 kg vh/m ²
meranti kozijn enkel	1	0 stuk	37,7 kg/stuk	17 MJ/kg	0 MJ	0,0 kg vh/m ²
vulling uitneembaar paneel	1	0 stuk	141,7 kg/stuk	19 MJ/kg	0 MJ	0,0 kg vh/m ²
kozijn uitneembaar paneel	1	0 stuk	44,1 kg/stuk	17 MJ/kg	0 MJ	0,0 kg vh/m ²
ovh deur	1	1,7 m ³	35 kg/m ³	28 MJ/kg	1.676 MJ	0,1 kg vh/m ²
ovh deur	1	7,9 m ³	35 kg/m ³	28 MJ/kg	7.718 MJ	0,4 kg vh/m ²
ovh deur zijgevel	1	0,0 m ³	35 kg/m ³	28 MJ/kg	0 MJ	0,0 kg vh/m ²
windbreekgaas	1	121,5 m ²	0,19 kg/m ²	43 MJ/kg	993 MJ	0,1 kg vh/m ²
lumitherm gordijn	1	121,5 m ²	0,9 kg/m ²	25 MJ/kg	2.734 MJ	0,1 kg vh/m ²
binnenwanden						
stijl en regelwerk hsb verdieping	1	0,0 m ³	470 kg/m ³	19 MJ/kg	0 MJ	0,0 kg vh/m ²
multiplex hsb verdieping	1	0,0 m ³	700 kg/m ³	19 MJ/kg	0 MJ	0,0 kg vh/m ²
douchewanden trespas	1	0,0 m ³	1400 kg/m ³	20 MJ/kg	0 MJ	0,0 kg vh/m ²
binnenwand openingen						
raam PVC 2,8x1,0m	1	0,0 m	1,3 kg/m	43 MJ/kg	0 MJ	0,0 kg vh/m ²
multiplex deur enkel	1	0 stuk	77,3 kg/stuk	19 MJ/kg	0 MJ	0,0 kg vh/m ²
meranti kozijn enkel	1	0 stuk	37,7 kg/stuk	17 MJ/kg	0 MJ	0,0 kg vh/m ²
plafond / zolder / verdieping						
regelwerk 5x10cm	1	0,0 m ²	3,5 kg/m ²	19 MJ/kg	0 MJ	0,0 kg vh/m ²
isolatie plaat pir	1	0,0 m ³	35 kg/m ³	28 MJ/kg	0 MJ	0,0 kg vh/m ²
balklaag	1	0,0 m ³	470 kg/m ³	19 MJ/kg	0 MJ	0,0 kg vh/m ²
multiplex	1	0,0 m ³	700 kg/m ³	19 MJ/kg	0 MJ	0,0 kg vh/m ²
trap	1	0 stuk	200,0 kg/stuk	19 MJ/kg	0 MJ	0,0 kg vh/m ²
onvoorzien 10%					5.135 MJ	0,3 kg vh/1000 m ²
totaal permanente vuurbelasting per m²						3,0 kg vh/1000 m²

Variabele vuurbelasting - maatgevende 1000 m²

Oppervlakte maatgevend

1.000 m²

brandbaar materiaal		deel	hoeveelheid	gewicht per	verbrandings-	totale	vuur belasting
stalinrichting geiten							
	azobe knieschot	1	1,5 m ³	1.020 kg/m ³	19 MJ/kg	28.779 MJ	1,5 kg vh/m ²
	stro in de pot	1/3	330,0 m ³	100 kg/m ³	14,6 MJ/kg	160.600 MJ	8,5 kg vh/m ²
	opslag stro weekvoorraad	1	70,0 m ³	450 kg/m ³	14,6 MJ/kg	459.900 MJ	24,2 kg vh/m ²
Kengetallen NIBRA							
	verlichting/installatie	1	1.000,0 m ²	2 kg/m ²	19 MJ/kg	38.000 MJ	2,0 kg vh/m ²
	machinekamer	1	0,0 m ²	30 kg/m ²	19 MJ/kg	0 MJ	0,0 kg vh/m ²
	tanklokaal	1	0,0 m ²	30 kg/m ²	19 MJ/kg	0 MJ	0,0 kg vh/m ²
	melkstal	1	0,0 m ²	30 kg/m ²	19 MJ/kg	0 MJ	0,0 kg vh/m ²
	kantoor \ archief	1	0,0 m ²	5 kg/m ²	19 MJ/kg	0 MJ	0,0 kg vh/m ²
onvoorzien 10%						68.728 MJ	3,6 kg vh/m ²
totaal permanente vuurbelasting per m²							39,8 kg vh/m²

Berekening gemiddelde en maatgevende vuurbelasting

Gemiddelde vuurbelasting

Permanente vuurbelasting - volledig NEN 6060 compartiment	5,7 kg vh/m ²
Variabele vuurbelasting - volledig NEN 6060 compartiment	20,0 kg vh/m ²
q_{gemiddeld}	25,7 kg vh/m²

Omvang

A _{nen 6060 compartiment}	3.560 m ²
L _{max}	600.000 kg vh
q _{gemiddeld}	25,7 kg vh/m ²
A_{max}	23.306 m²

Voldoet. De afmeting van het NEN 6060 compartiment valt binnen de maximaal toelaatbare gebruiksoppervlakte A_{max}.

Maatgevende vuurbelasting

Permanente vuurbelasting - maatgevende 1000 m ²	3,0 kg vh/m ²
Variabele vuurbelasting - maatgevende 1000 m ²	39,8 kg vh/m ²
q _{berekend}	42,8 kg vh/m ²
q_{maatgevend}	60,0 kg vh/m²

Berekening vereiste brandwerendheid

berekende waarden conform NEN 6060

Parameters

beschouwde gevel	Oostgevel
$Q_{\text{maatgevend}}$ (maatgevende vuurbelasting)	60 kg vh/m ²
wddbo toeslag W_t	0 min
A (oppervlakte compartiment)	3560 m ²
h (hoogte gevel)	12,3 m ¹
b (breedte gevel)	46,0 m ¹
x (afstand tot doelgevel)	50,0 m ¹

Berekening h_v

Vlamhoogte maximaal (A)	10 m ¹
Vlamhoogte berekend (B)	10,1545899 m ¹
h_v (vlamhoogte), kleinste van A of B	10 m¹

Berekening zichtfactor F_v

h_r	0,217
x_r	2,174
F_A	0,458
F_B	0,091
F_v (zichtfactor)	0,051

Berekening aftandsbijdrage

ϕ_{bron} (warmtestralingsflux bij brongevel)	45 kW/m ²
F_v (zichtfactor)	0,051
ϕ_{bron} (warmtestralingsflux bij brongevel)	2,31 kW/m ²
C_a (afstandsbijdrage) conform figuur 14 NEN 6060	240 minuten

Brandwerendheid gevel

W_e (WBDBO-eis)	60 minuten
C_a (afstandsbijdrage)	240 minuten
C_b (brandwerendheid doelgevel)	0 minuten
Vereiste brandwerendheid	-180 minuten

Voldoet. Aan de beschouwde gevel worden geen eisen gesteld ten aanzien van brand doorslag en brandoverslag.

Berekening vereiste brandwerendheid

berekende waarden conform NEN 6060

Parameters

beschouwde gevel	Noordgevel
$Q_{\text{maatgevend}}$ (maatgevende vuurbelasting)	60 kg vh/m ²
wddbo toeslag W_t	0 min
A (oppervlakte compartiment)	3560 m ²
h (hoogte gevel)	4,5 m ¹
b (breedte gevel)	80,0 m ¹
x (afstand tot doelgevel)	12,0 m ¹

Berekening h_v

Vlamhoogte maximaal (A)	10 m ¹
Vlamhoogte berekend (B)	3,71509385 m ¹
h_v (vlamhoogte), kleinste van A of B	3,71509385 m¹

Berekening zichtfactor F_v

h_r	0,046
x_r	0,300
F_A	3,294
F_B	0,044
F_v (zichtfactor)	0,151

Berekening aftandsbijdrage

ϕ_{bron} (warmtestralingsflux bij brongevel)	45 kW/m ²
F_v (zichtfactor)	0,151
ϕ_{bron} (warmtestralingsflux bij brongevel)	6,81 kW/m ²
C_a (afstandsbijdrage) conform figuur 14 NEN 6060	240 minuten

Brandwerendheid gevel

W_e (WBDBO-eis)	60 minuten
C_a (afstandsbijdrage)	240 minuten
C_b (brandwerendheid doelgevel)	0 minuten
Vereiste brandwerendheid	-180 minuten

Voldoet. Aan de beschouwde gevel worden geen eisen gesteld ten aanzien van brand doorslag en brandoverslag.

Berekening vereiste brandwerendheid

berekende waarden conform NEN 6060

Parameters

beschouwde gevel	Westgevel
$Q_{\text{maatgevend}}$ (maatgevende vuurbelasting)	60 kg vh/m ²
wddbo toeslag W_t	0 min
A (oppervlakte compartiment)	3560 m ²
h (hoogte gevel)	12,3 m ¹
b (breedte gevel)	46,0 m ¹
x (afstand tot doelgevel)	50,0 m ¹

Berekening h_v

Vlamhoogte maximaal (A)	10 m ¹
Vlamhoogte berekend (B)	10,1545899 m ¹
h_v (vlamhoogte), kleinste van A of B	10 m¹

Berekening zichtfactor F_v

h_r	0,217
x_r	2,174
F_A	0,458
F_B	0,091
F_v (zichtfactor)	0,051

Berekening aftandsbijdrage

ϕ_{bron} (warmtestralingsflux bij brongevel)	45 kW/m ²
F_v (zichtfactor)	0,051
ϕ_{bron} (warmtestralingsflux bij brongevel)	2,31 kW/m ²
C_a (afstandsbijdrage) conform figuur 14 NEN 6060	240 minuten

Brandwerendheid gevel

W_e (WBDBO-eis)	60 minuten
C_a (afstandsbijdrage)	240 minuten
C_b (brandwerendheid doelgevel)	0 minuten
Vereiste brandwerendheid	-180 minuten

Voldoet. Aan de beschouwde gevel worden geen eisen gesteld ten aanzien van brand doorslag en brandoverslag.

Berekening vereiste brandwerendheid

berekende waarden conform NEN 6060

Parameters

beschouwde gevel	Zuidgevel
$Q_{\text{maatgevend}}$ (maatgevende vuurbelasting)	60 kg vh/m ²
wddbo toeslag W_t	0 min
A (oppervlakte compartiment)	3560 m ²
h (hoogte gevel)	12,3 m ¹
b (breedte gevel)	46,0 m ¹
x (afstand tot doelgevel)	50,0 m ¹

Berekening h_v

Vlamhoogte maximaal (A)	10 m ¹
Vlamhoogte berekend (B)	10,1545899 m ¹
h_v (vlamhoogte), kleinste van A of B	10 m¹

Berekening zichtfactor F_v

h_r	0,217
x_r	2,174
F_A	0,458
F_B	0,091
F_v (zichtfactor)	0,051


Berekening aftandsbijdrage

ϕ_{bron} (warmtestralingsflux bij brongevel)	45 kW/m ²
F_v (zichtfactor)	0,051
ϕ_{bron} (warmtestralingsflux bij brongevel)	2,31 kW/m ²
C_a (afstandsbijdrage) conform figuur 14 NEN 6060	240 minuten

Brandwerendheid gevel


W_e (WBDBO-eis)	60 minuten
C_a (afstandsbijdrage)	240 minuten
C_b (brandwerendheid doelgevel)	0 minuten
Vereiste brandwerendheid	-180 minuten


Voldoet. Aan de beschouwde gevel worden geen eisen gesteld ten aanzien van brand doorslag en brandoverslag.

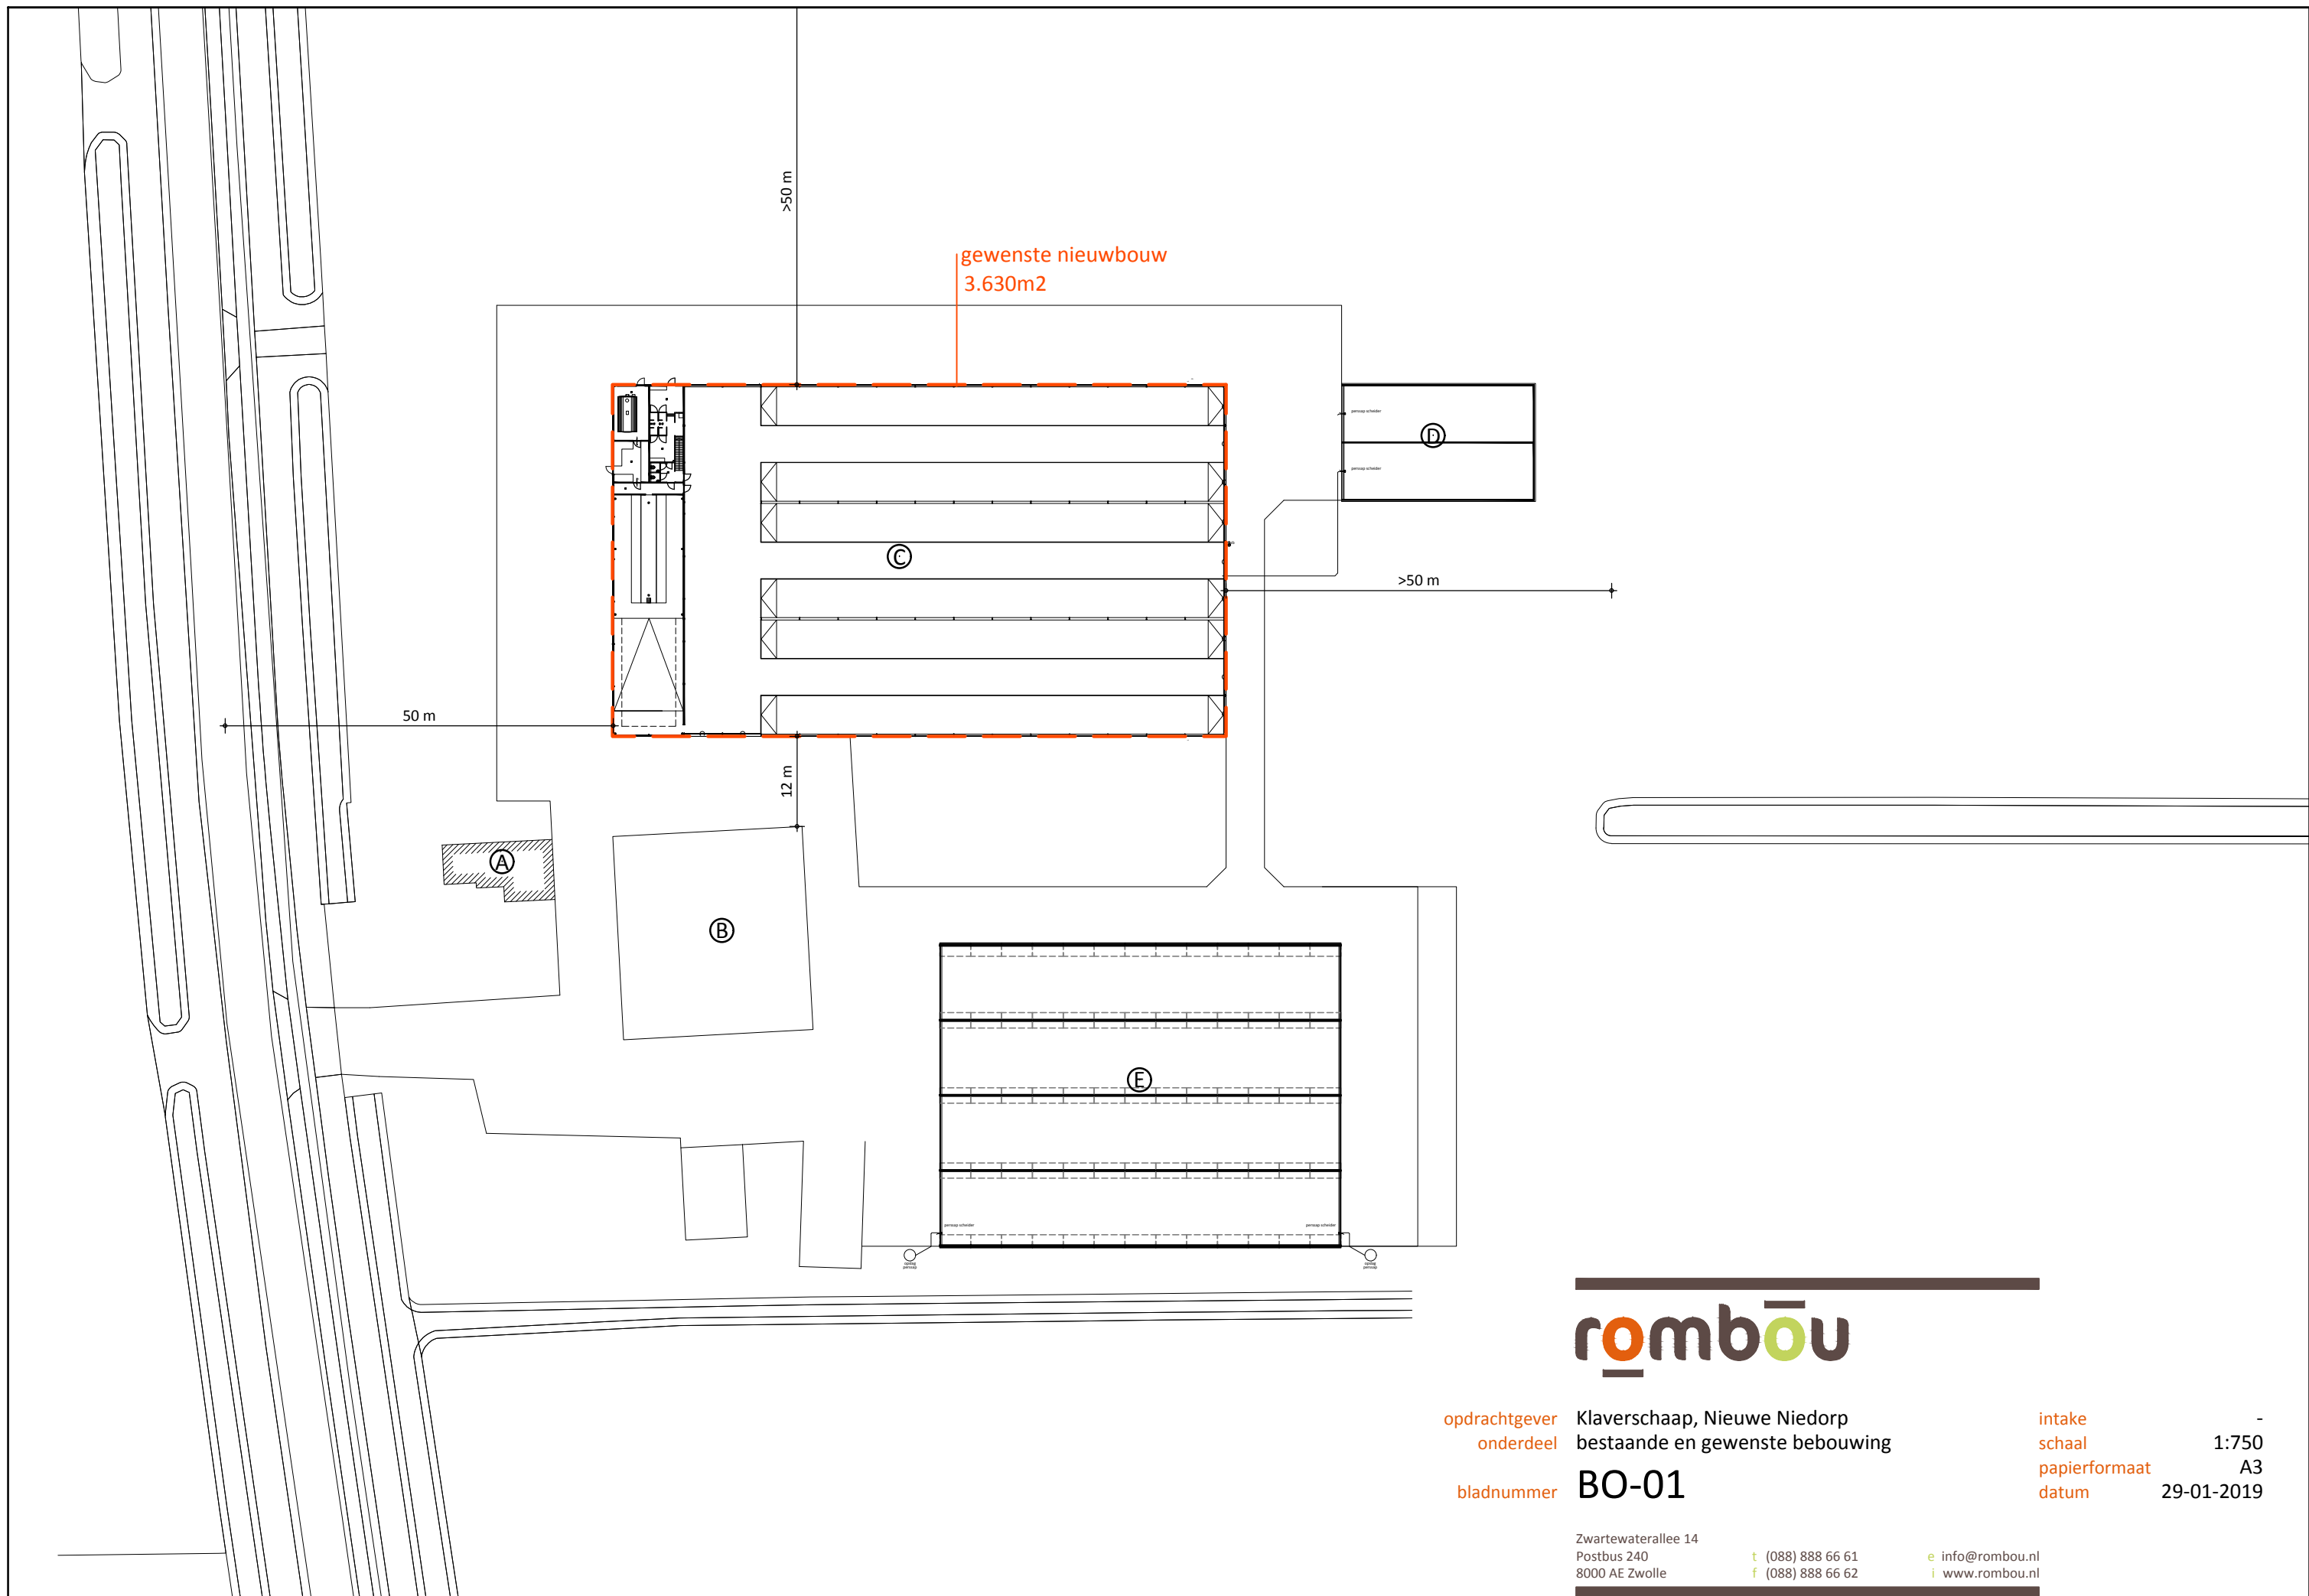


opdrachtgever Klaverschaap, Nieuwe Niedorp
onderdeel bestaande en gewenste bebouwing
bladnummer BO-01

intake -
schaal 1:750
papierformaat A3
datum 29-01-2019

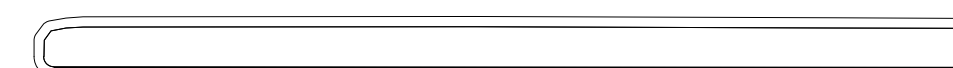

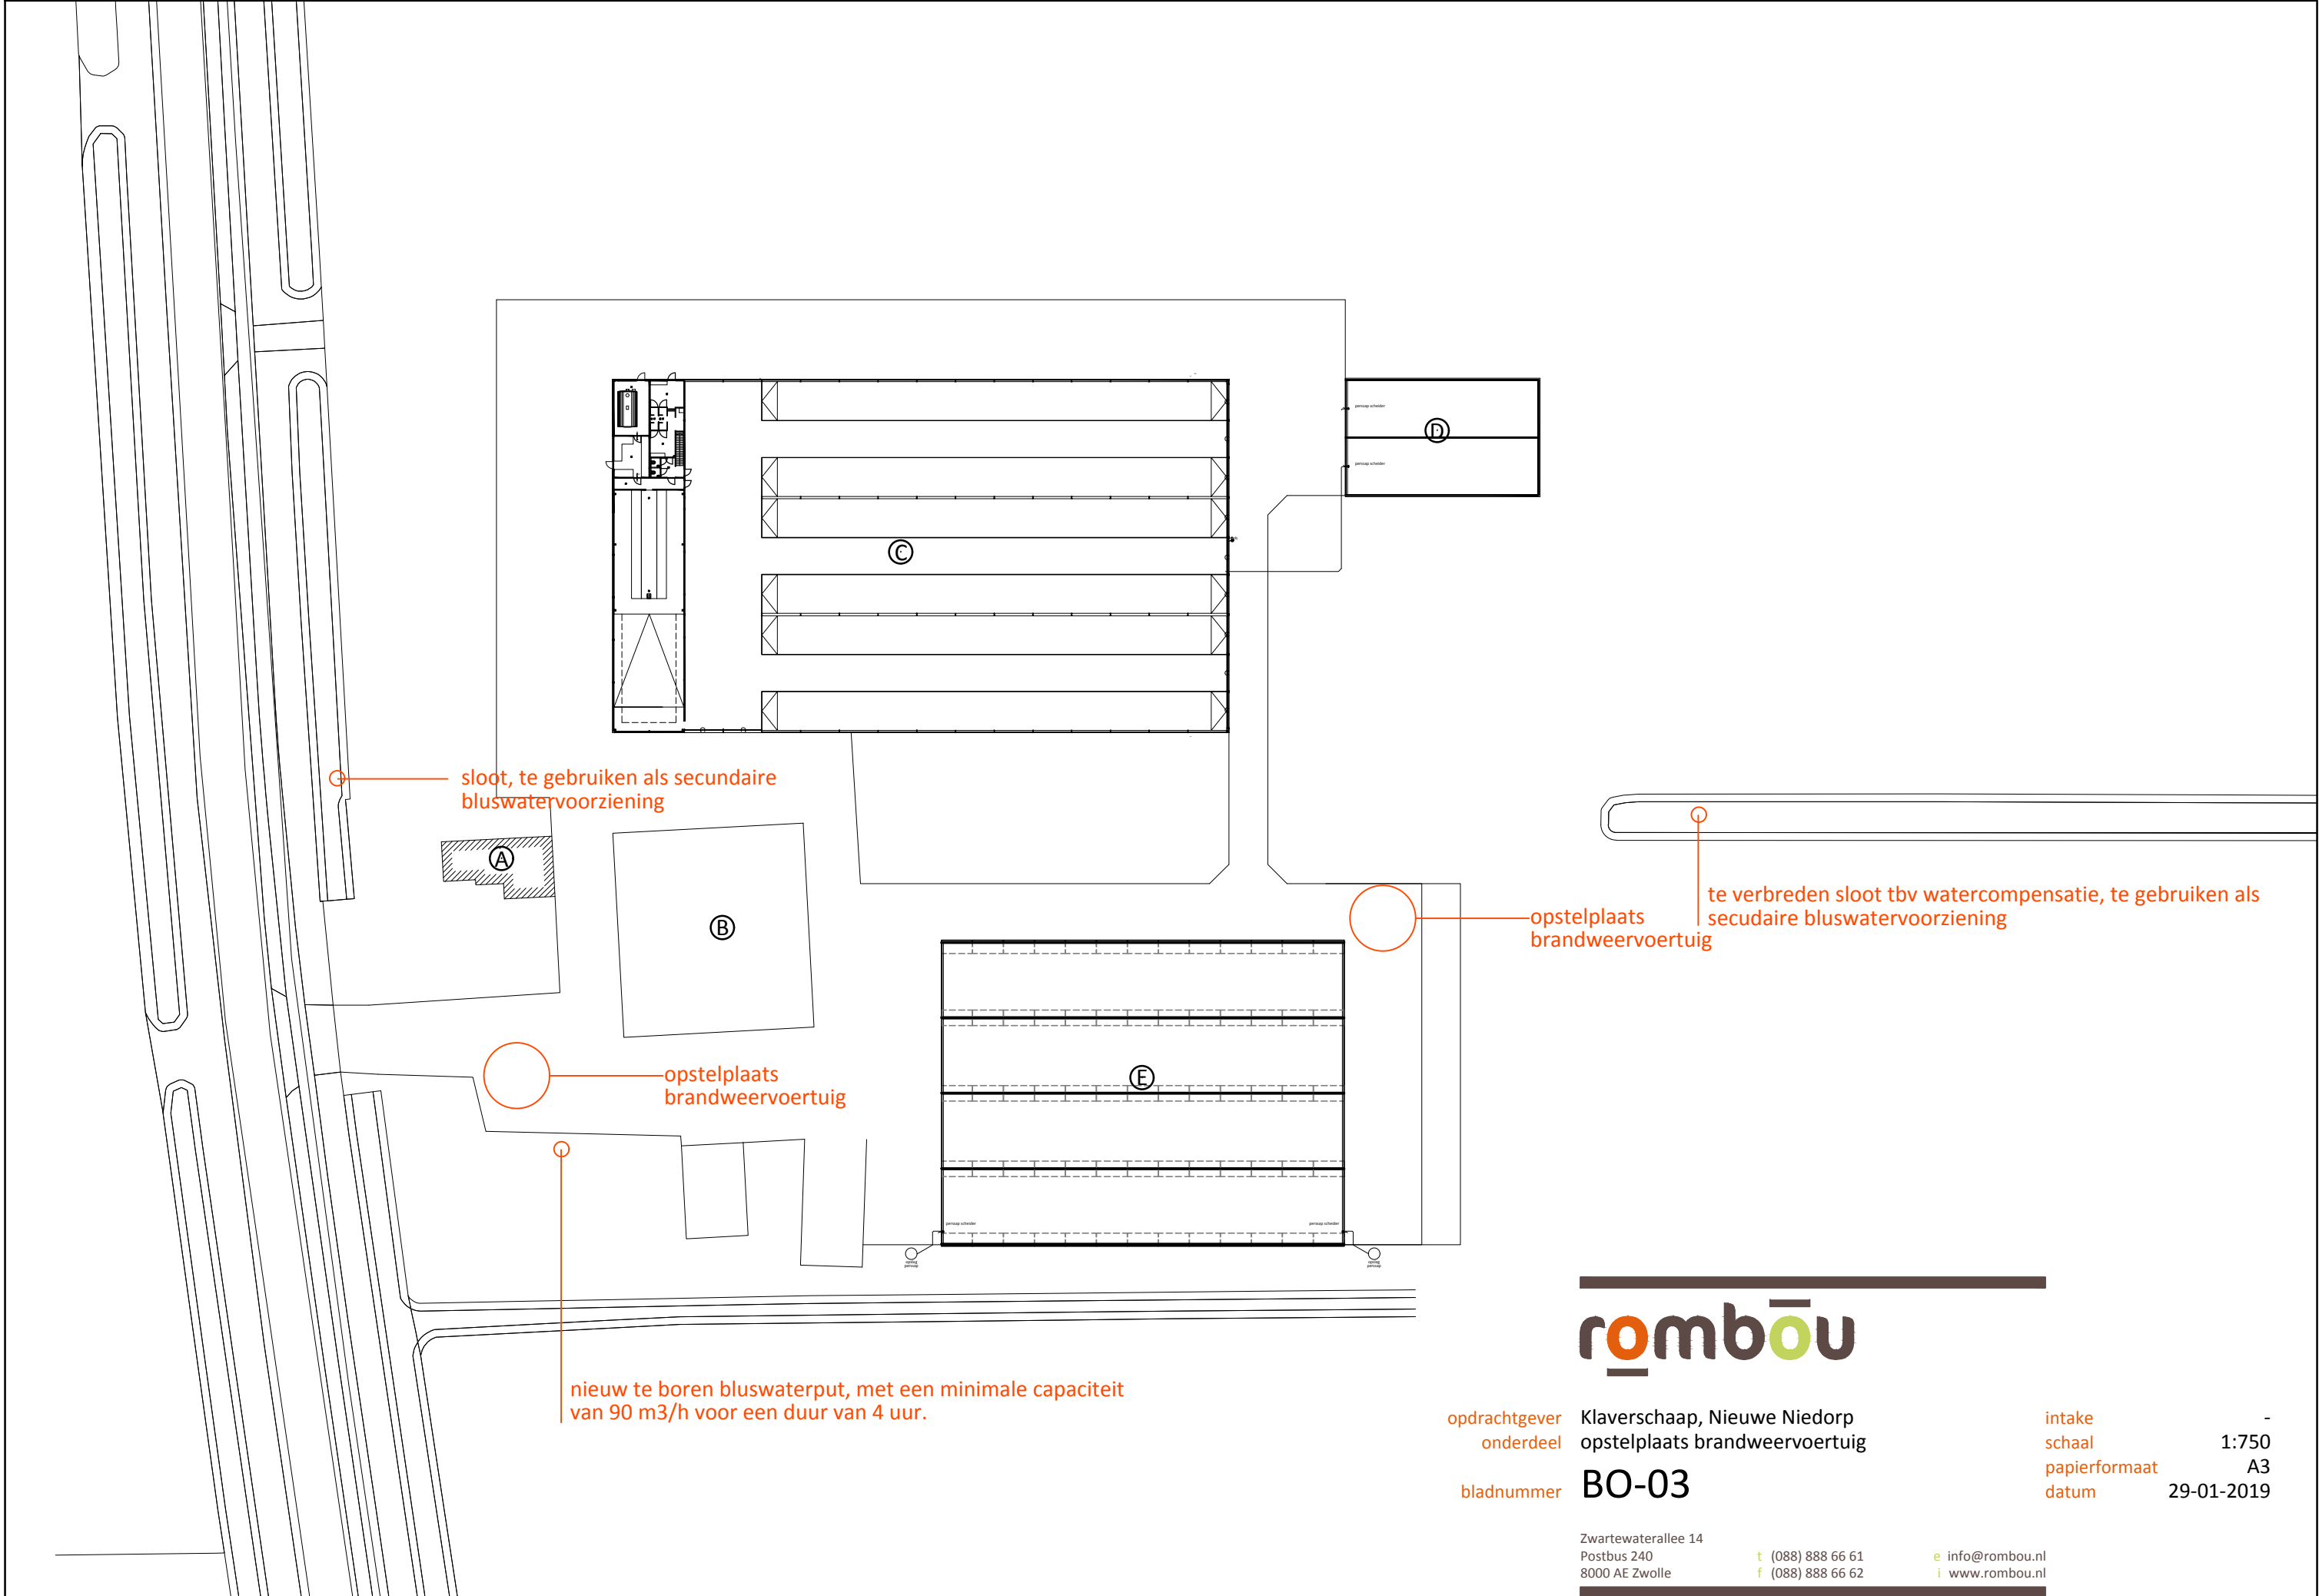

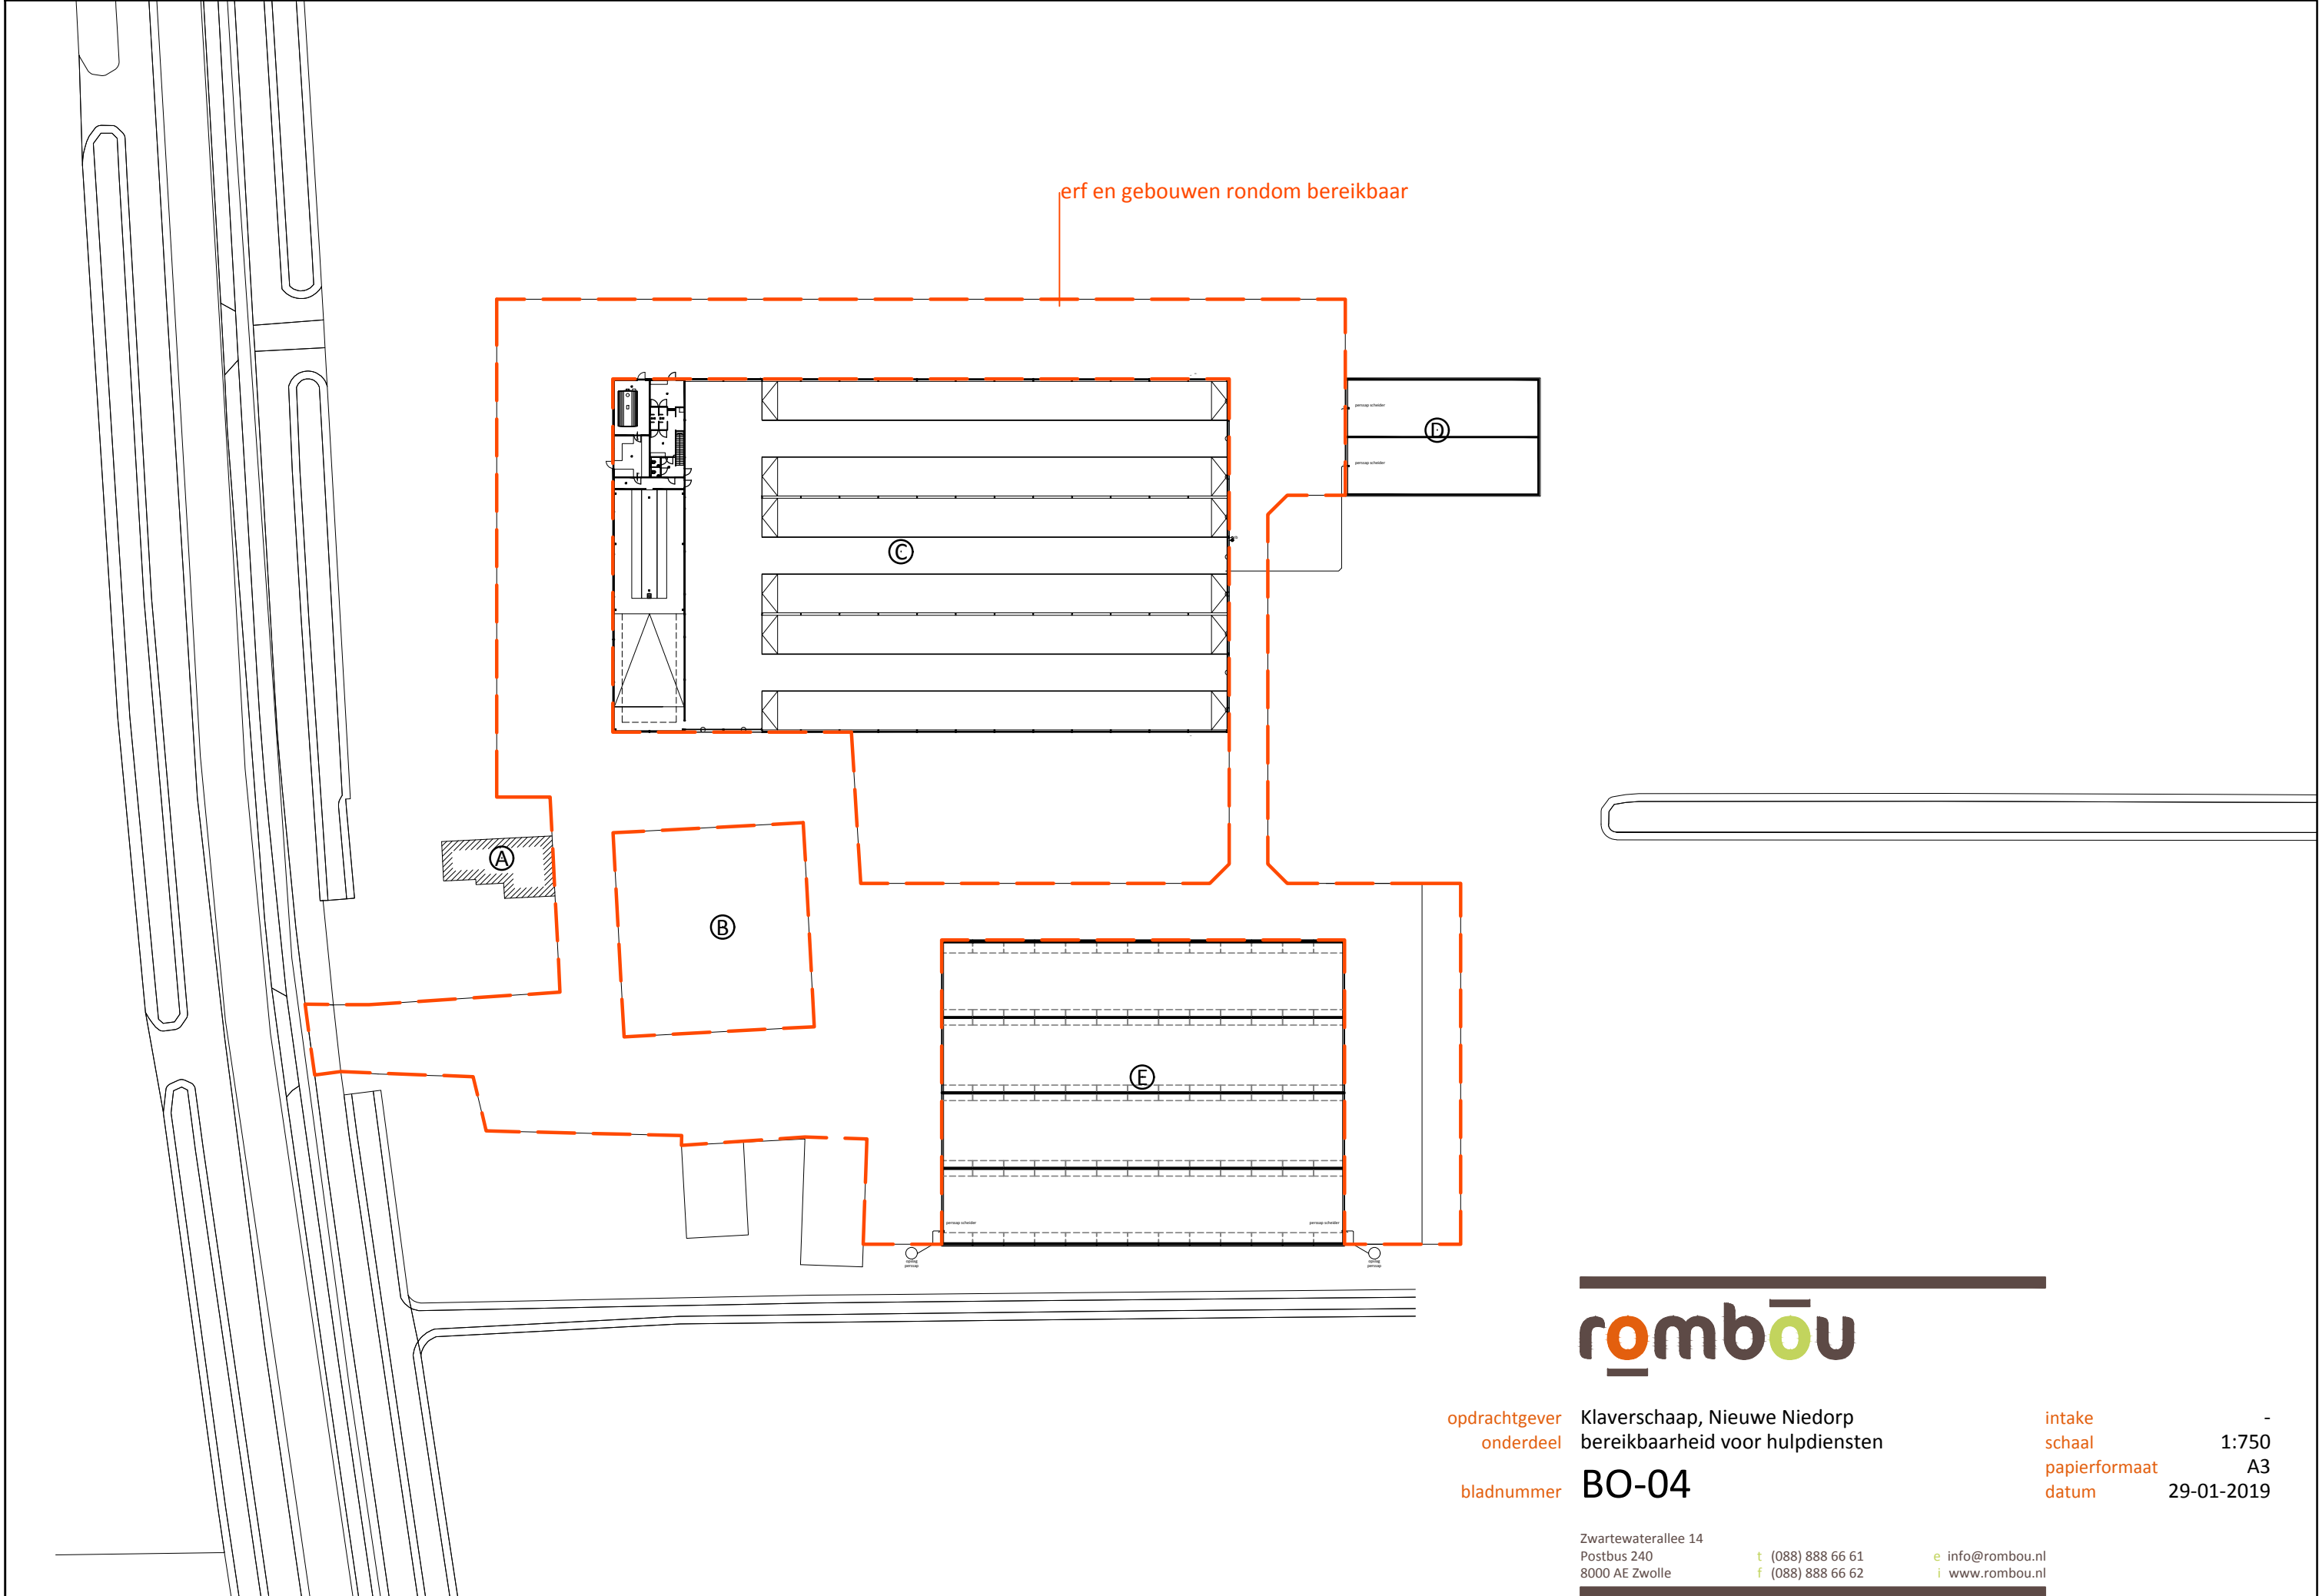


rombōu

opdrachtgever Klaverschaap, Nieuwe Niedorp
onderdeel bereikbaarheid voor hulpdiensten
bladnummer **BO-04**

intake -
schaal 1:750
papierformaat A3
datum 29-01-2019

Zwartewaterallee 14
Postbus 240
8000 AE Zwolle
t (088) 888 66 61
f (088) 888 66 62
e info@rombou.nl
i www.rombou.nl

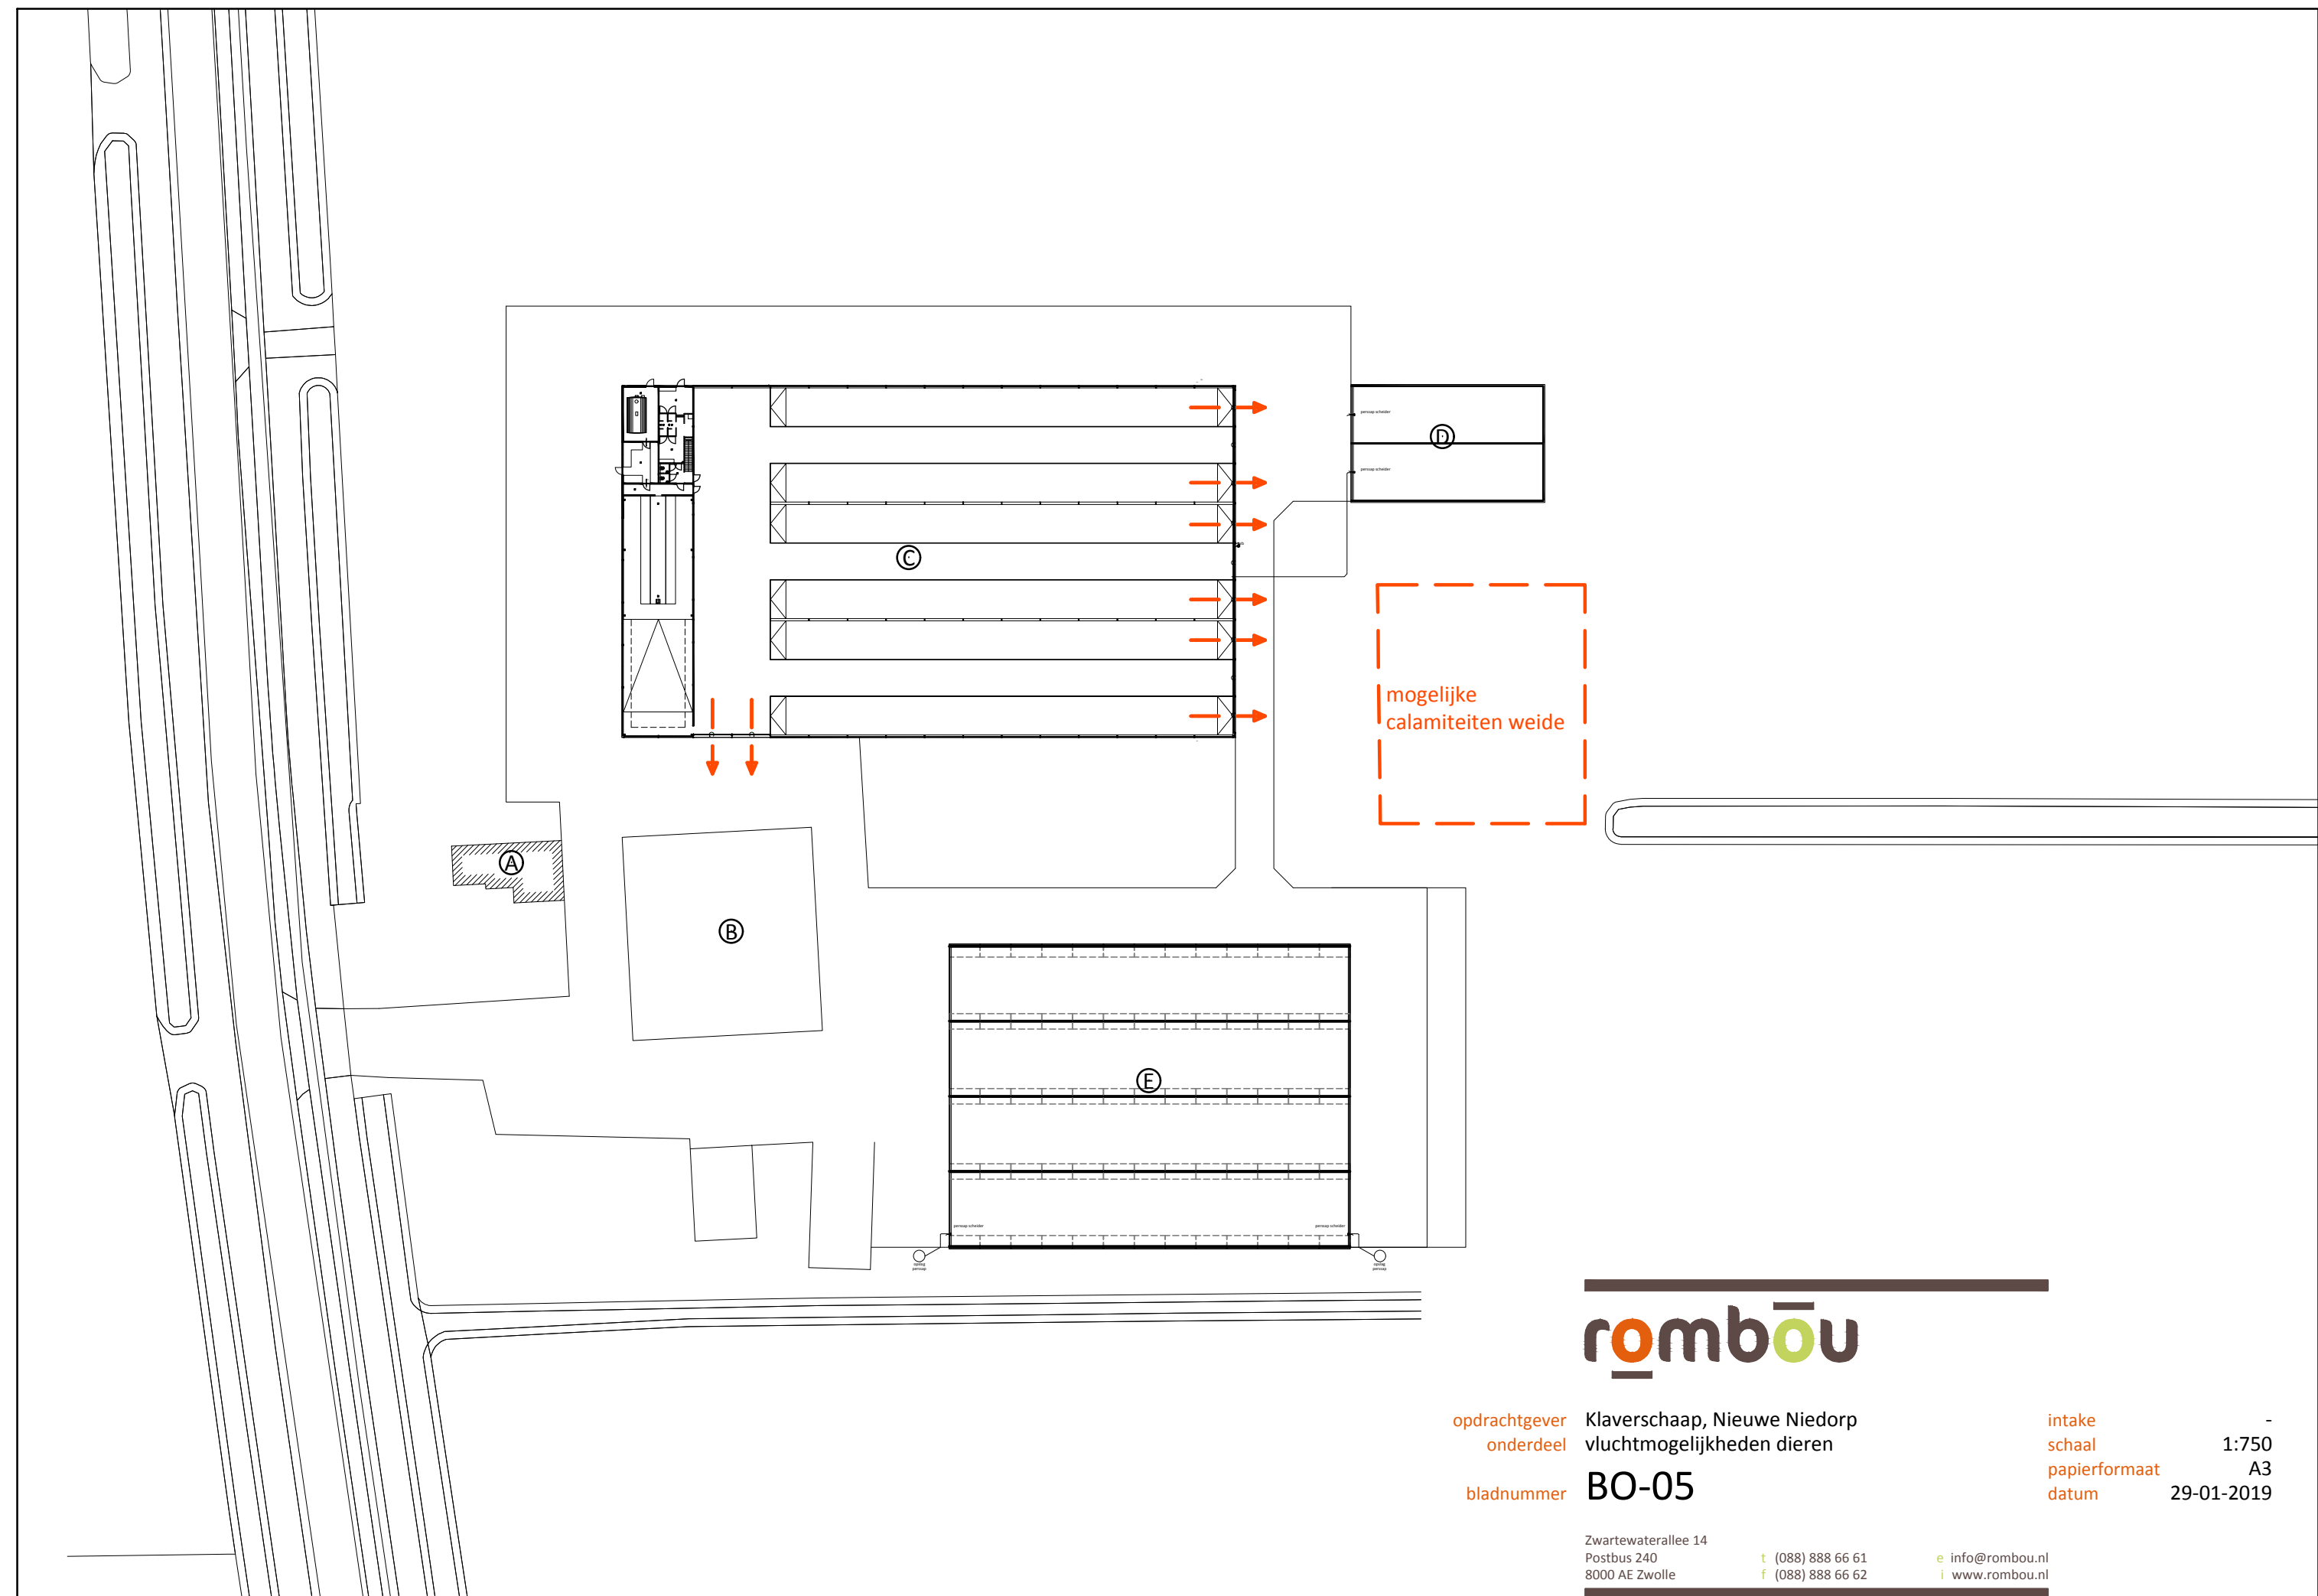

rombōu


opdrachtgever Klaverschaap, Nieuwe Niedorp
onderdeel vluchtmogelijkheden dieren
bladnummer BO-05

intake -
schaal 1:750
papierformaat A3
datum 29-01-2019

Zwartewaterallee 14
Postbus 240
8000 AE Zwolle

t (088) 888 66 61
f (088) 888 66 62

e info@rombou.nl
i www.rombou.nl

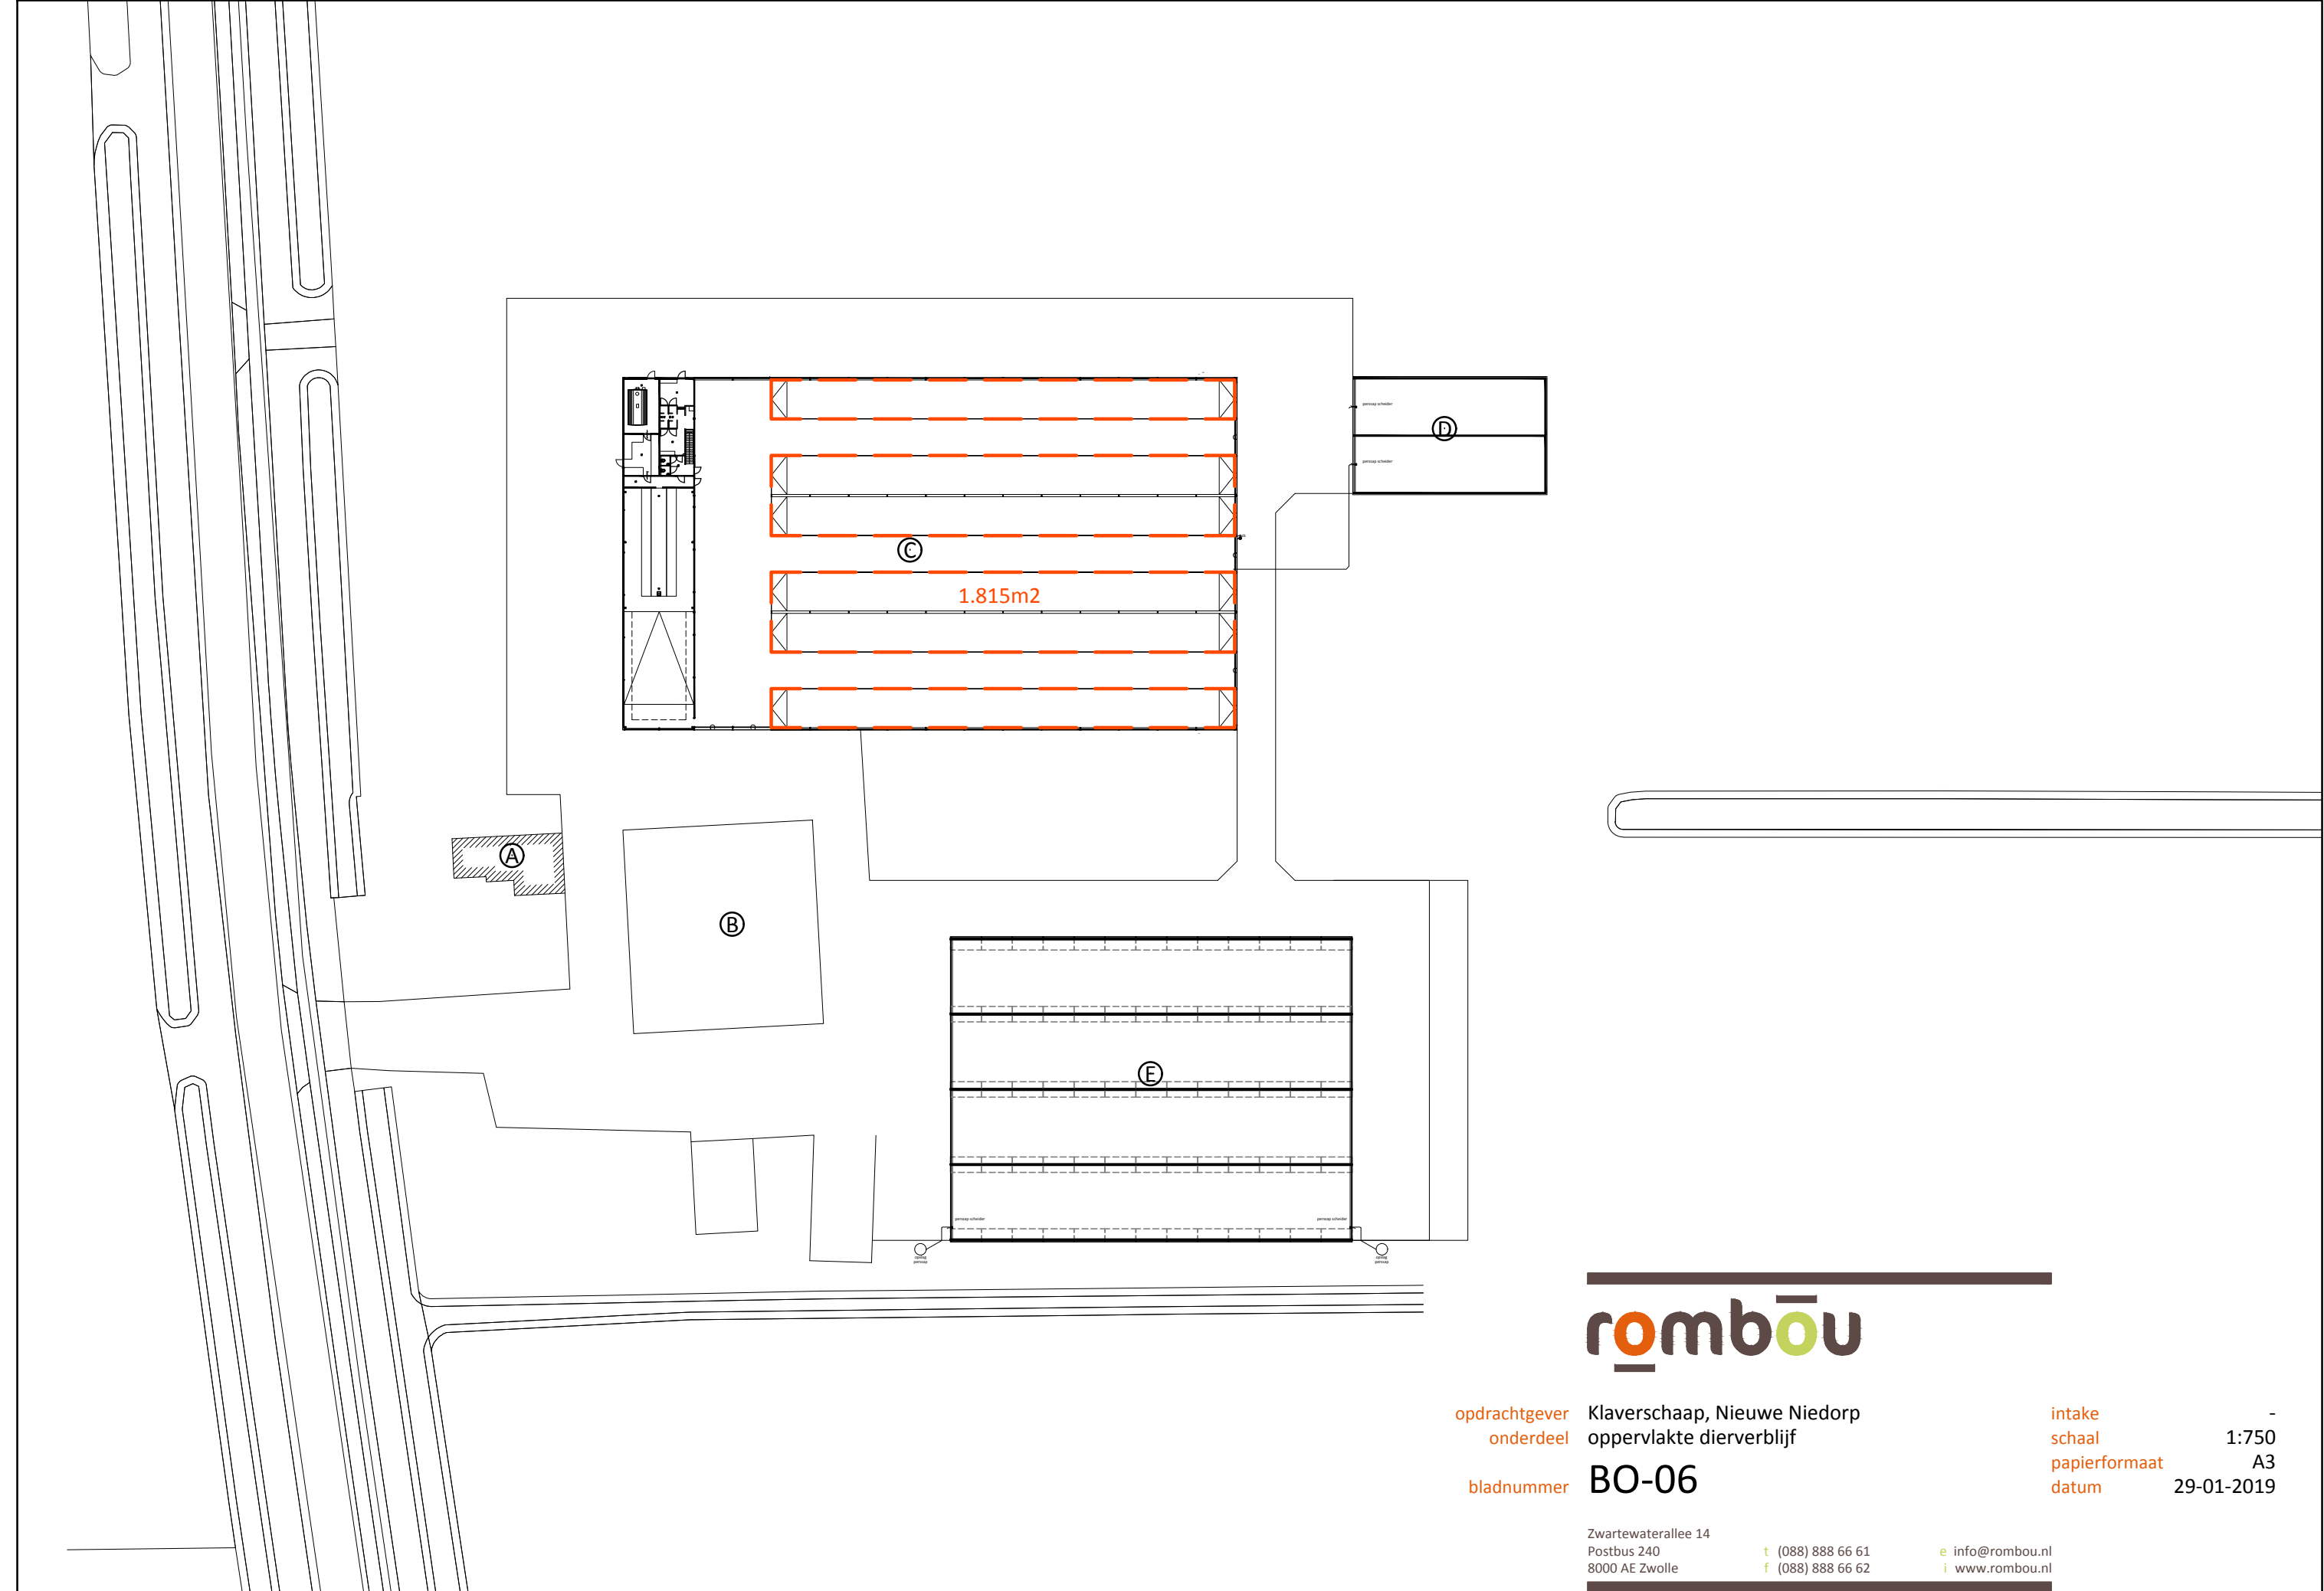


opdrachtgever Klaverschaap, Nieuwe Niedorp
onderdeel oppervlakte dierverblijf
bladnummer BO-06

intake -
schaal 1:750
papierformaat A3
datum 29-01-2019

Zwartewaterlee 14
Postbus 240
8000 AE Zwolle

t (088) 888 66 61
f (088) 888 66 62

e info@rombou.nl
i www.rombou.nl

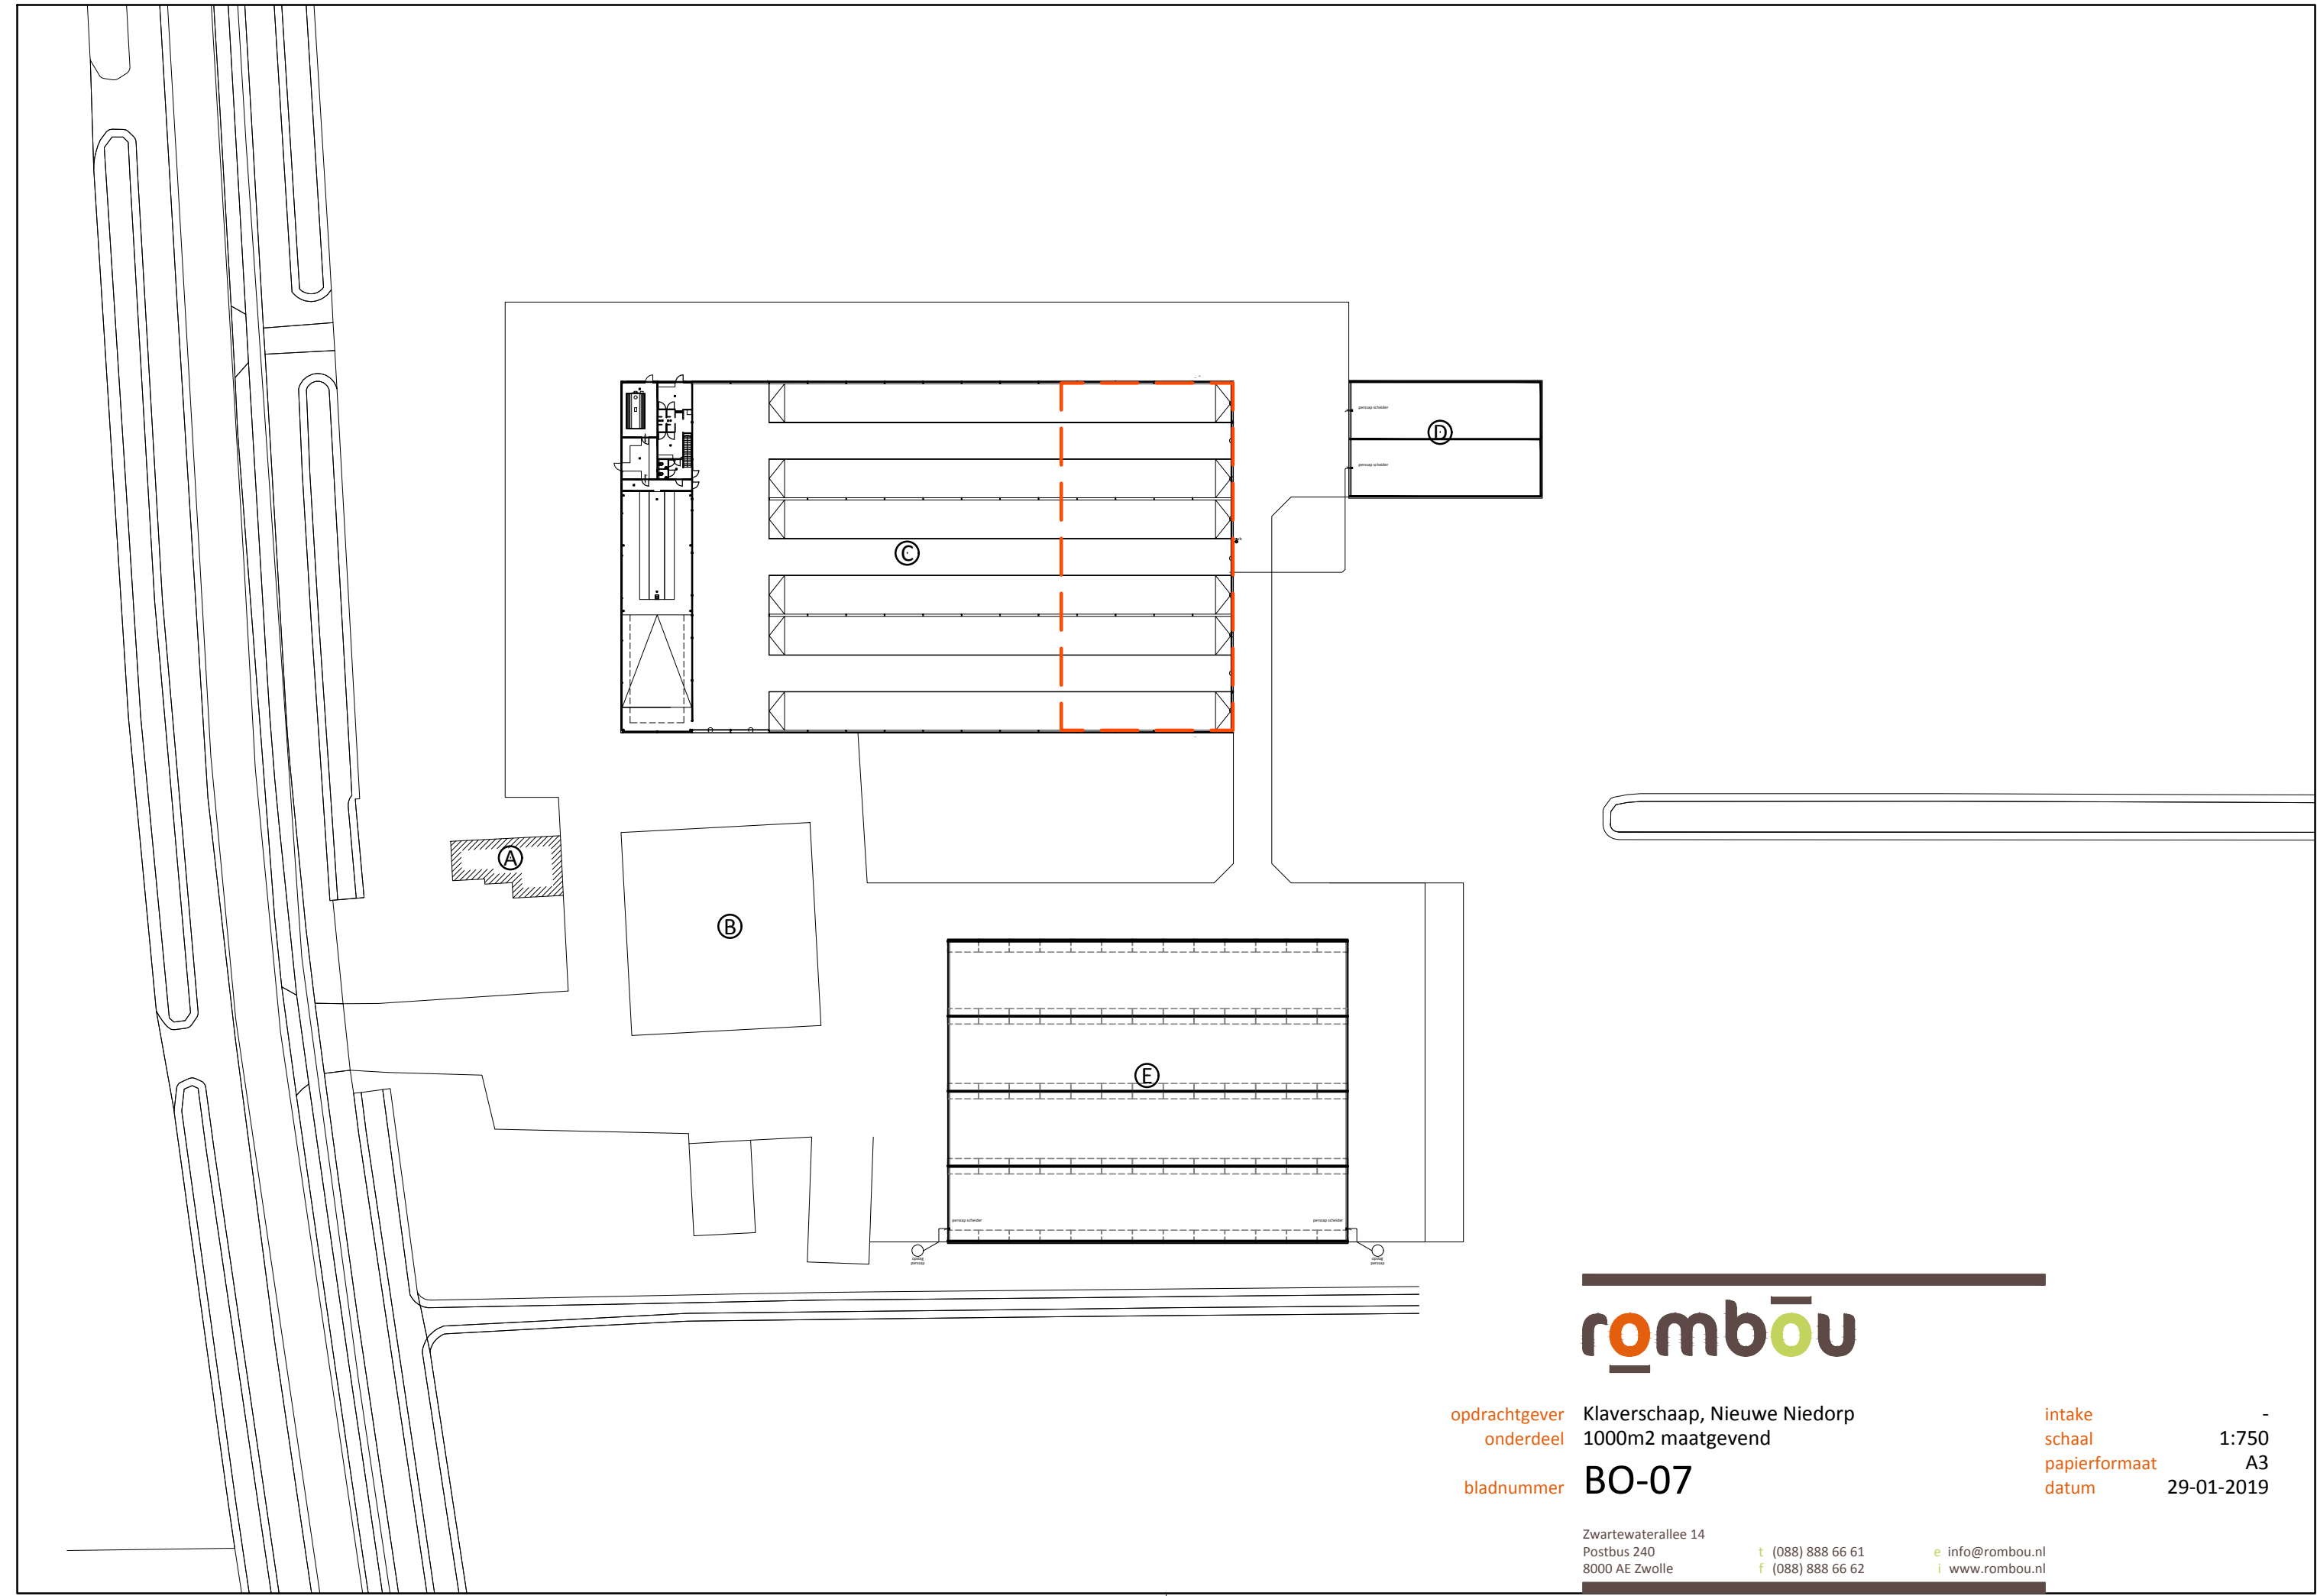

opdrachtgever Klaverschaap, Nieuwe Niedorp
onderdeel 1000m2 maatgevend
bladnummer BO-07

intake -
schaal 1:750
papierformaat A3
datum 29-01-2019

klaverkoe@klaverkaas.nl

Klaver Schaap
De heer J. Klaver
Langereis 4
1731 MD WINKEL

Verzenddatum
1 juli 2019

Ons kenmerk
Z-225441

Uw kenmerk

Uw brief van

Onderwerp Omgevingsvergunning

Contact
Minke de Koning

Pagina
1/11

T 088 3215000

Geachte heer Klaver,

Op 18 februari 2019 hebben wij uw aanvraag omgevingsvergunning ontvangen voor Bouwen op het perceel Paadje 1, 1733 NE in Nieuwe Niedorp. De aanvraag is geregistreerd onder nummer Z-225441.

Besluit

Wij hebben besloten de omgevingsvergunning te verlenen. Dit besluit heeft betrekking op de activiteiten:

1. *bouwen* (artikel 2.1, lid 1, onder a van de Wet algemene bepalingen omgevingsrecht - Wabo)
2. *omgevingsvergunning Beperkte Milieutoets (OBM)* (artikel 2.1, lid 1, sub i van de Wabo).

Let op

U ontvangt geen legesnota achteraf; de nota is hierbij ingesloten.

Start werkzaamheden en voltooiing melden

We gaan er van uit dat de werkzaamheden 7 weken na vergunningsdatum starten. We volgen de door u aangegeven datum van voltooiing van de werkzaamheden, met uiterlijk 12 maanden doorlooptijd. Als dit substantieel wijzigt, dient u dit bij ons aan te geven via:

<https://www.hollandskroon.nl/inwoners/bouw-of-verbouw/start-en-gereedmelding-omgevingsvergunning>

Eventueel kan het ook via telefoonnummer 088-321 5000, team Toezicht en Inspectie.

Vorbereidingsprocedure

Op dit besluit is de coördinatieregeling ex artikel 3.30 Wet ruimtelijke ordening (Wro) toegepast. De regeling ziet in deze op alle besluiten die samenhangen met de Wro en de Wabo. Dit betekent dat dit besluit tezamen met het ontwerpbestemmingsplan "Paadje 1, Nieuwe Niedorp" is voorbereid. Op basis van artikel 3.31 lid 3

Als digitale gemeente ontvangen wij uw post graag via post@hollandskroon.nl.

Brievenbuspost en pakketten kunt u sturen naar postbus 8, 1760 AA Anna Paulowna.

Wro is daarbij de uitgebreide procedure zoals bedoeld in afdeling 3.4 van de Algemene wet bestuursrecht (Awb) gevolgd.

Ter inzage legging

De ontwerp omgevingsvergunning met bijbehorende stukken heeft voor iedereen vanaf 18 april 2019 zes weken ter inzage gelegen. Binnen de termijn van ter inzage legging zijn er geen zienswijzen ingediend. Tegen dit besluit staat in het kader van de gemeentelijke coördinatieregeling nog één beroepsmogelijkheid open tegen de besluiten bij de afdeling bestuursrechtspraak van de Raad van State. In principe staat het beroep dan alleen nog open voor diegenen, die ook tijdig een zienswijze tegen de ontwerpbesluiten hebben ingediend.

Overwegingen

Bij het nemen van dit besluit hebben wij het volgende overwogen:

1. Activiteit Bouwen

Voor de activiteit *bouwen* moet het plan volgens artikel 2.10 van de Wabo voldoen aan de volgende criteria:

- het geldende bestemmingsplan;
- het Bouwbesluit;
- de Bouwverordening;
- redelijke eisen van welstand.

Bestemmingsplan

Het perceel is gelegen binnen het bestemmingsplan “Buitengebied voormalige gemeente Niedorp”. De beoogde ontwikkeling is niet passend binnen het geldende bestemmingsplan. Het plan voldoet wel aan het bestemmingsplan “Paadje 1 Nieuwe Niedorp” dat gelijktijdig met dit besluit is vastgesteld.

Bouwbesluit

Het is aannemelijk gemaakt dat het plan voldoet aan het Bouwbesluit 2012, als wordt voldaan aan de voorwaarden uit dit besluit.

Bouwverordening

Het plan voldoet aan de geldende Bouwverordening.

Ambtelijke welstandstoets

Het bouwplan is gelegen binnen het in de Welstandsnota Hollands Kroon aangewezen Welstandsluwe-gebied. Binnen dit gebied geldt een licht preventief welstandstoezicht waarbij voldaan moet worden aan globale welstandsregels.. De regels zijn beperkt en hebben als doel excessen te voorkomen. Het voorliggende bouwplan vormt geen excès en voldoet aan de globale welstandsregels. Het bouwplan voldoet aan de

Welstandsnota Hollands Kroon en daarmee artikel 12a van de Woningwet. Het bouwplan voldoet aan de Welstandsnota Hollands Kroon en daarom vinden wij dat het plan voldoet aan artikel 12a van de Woningwet.

Nu het aannemelijk is dat het plan voldoet aan het bestemmingsplan, Bouwbesluit, de gemeentelijke Bouwverordening en de redelijke eisen van welstand kan ook de omgevingsvergunning voor dit onderdeel worden verleend.

Voorwaarden

Op grond van artikel 2.22 lid 2 Wabo worden aan deze omgevingsvergunning de volgende voorschriften verbonden, die nodig zijn met het oog op het belang dat voor de betrokken activiteit is aangegeven in het bepaalde bij of krachtens de artikelen 2.10 tot en met 2.20 Wabo:

1. Wij verlenen de vergunning voor de activiteit *bouwen* in overeenstemming met het bouwplan en de bouwtekening(en) met bijlagen die bij dit besluit horen en als zodanig zijn gewaarmerkt.
2. De voorwaarden genoemd in de bijlage 'Aandachtspunten bij (ver)bouwen' zijn van toepassing.
3. Constructieve gegevens moeten uiterlijk drie weken voor aanvang van de bouw worden aangeleverd en voor aanvang zijn goedgekeurd, de reeds aangeleverde stukken zijn (nog) niet goedgekeurd en daarom niet als gewaarmerk stuk onderdeel van de vergunning.
4. De omgevingsvergunning zal worden ingetrokken, indien er binnen 3 jaar, dan wel indien de vergunning betrekking heeft op een activiteit als bedoel in artikel 2.1, lid 1 onder a, b of g gedurende 26 weken geen handelingen zijn verricht met gebruikmaking van de vergunning.

2. Omgevingsvergunning Beperkte Milieutoets (OBM)

Activiteitenbesluit

In het Activiteitenbesluit milieubeheer (Activiteitenbesluit) zijn voor verschillende activiteiten die binnen inrichtingen plaats kunnen vinden algemene voorschriften opgenomen. Omdat binnen de inrichting activiteiten plaatsvinden die worden genoemd in hoofdstuk 3 van het Activiteitenbesluit zijn de voorschriften uit genoemd besluit van toepassing op de inrichting. Voor deze activiteiten moet gelijktijdig met de aanvraag om een omgevingsvergunning een melding in het kader van het Activiteitenbesluit worden ingediend (artikel 8.41a, eerste lid Wet milieubeheer). Deze melding is op 9 maart 2018 ingediend.

Op grond van artikel 2.2a, eerste lid, onder d, van het Besluit omgevingsrecht (Bor) moet voor uitbreiding van de melkschapenhouderij een Omgevingsvergunning Beperkte Milieutoets (OBM) worden uitgevoerd. De noodzaak van de OBM volgt uit artikel 2.1, eerste lid, onder i van de Wet algemene bepalingen omgevingsrecht (Wabo).

Aard van de inrichting

Klaver Schaap is een inrichting als omschreven in categorie 8, onderdeel 8.1, onder a van bijlage I, onderdeel C, van het Bor.

Aanvraag

Bij de totstandkoming van ons advies hebben wij de volgende stukken betrokken:

- aanvraagformulier omgevingsvergunning met OLO-nummer 4016691;
- melding Activiteitenbesluit van 6 november 2018;
- luchtfoto WS-01, Paadje 1, Nieuwe Niedorp, van 13 februari 2019;
- situatietekening WS-02, Paadje 1, Nieuwe Niedorp, van 13 februari 2019;
- AERIUS-stikstofberekening door Rombou, Paadje 1, Nieuwe Niedorp, van 23 oktober 2018;
- geurberekening V-STACKS Vergunning voor 700 schapen van 29 oktober 2018;
- overzichtstekening, terreininvulling Rombou, nummer MI-01 van 13 februari 2019;
- besluit vormvrije m.e.r.-beoordeling Paadje 1 te Nieuwe Niedorp, zaaknummer RUD.246312 van 5 september 2018;
- tekening funderingsplan Rombou, nummer BO-10-C van 13 februari 2019;
- afschrift ontvangstbevestiging RUD NHN van de melding Activiteitenbesluit milieubeheer m.b.t. het oprichten van een melkschapenhouderij;
- toelichting aanvraag OBM door Rombou;
- plattegrond, verdieping en situatietekening Rombou, nummer BO-11-C van 13 februari 2019;
- plaatsen sleufsilo's en situatietekening Rombou, nummer BO-11-E van 13 februari 2019;
- nieuwbouw vaste mestopslag en situatietekening Rombou, nummer BO-11-D van 13 februari 2019;
- tekening gebouw C – schapenstal Rombou, nummer BO-40-C van 13 februari 2019.

Bestemmingsplan

In het geldende bestemmingsplan 'Buitengebied voormalige gemeente Niedorp' heeft de locatie de bestemming 'Agrarisch met waarden'.

De voor 'Agrarisch met waarden' aangewezen gronden zijn bestemd voor:

- uitsluitend op de bestaande locatie, de uitoefening van dierenhouderijbedrijven met een grondgebonden agrarische bedrijfsvoering.

Voor het houden van melkschapen is volgens de aanmeldingsnotitie de inrichtinghouder afhankelijk van omliggende gronden die in gebruik zijn als agrarische productiegrond. De activiteiten passen hierdoor binnen het geldende bestemmingsplan en binnen het ontwerp bestemmingsplan.

Procedure

Op de voorbereiding van een beschikking op de aanvraag om een OBM voor een activiteit als bedoeld in artikel 2.1, eerste lid, onder i van de Wabo is volgens paragraaf 3.2 de reguliere voorbereidingsprocedure van de Wabo van toepassing. Deze procedure is opgenomen in hoofdstuk 4 van de Algemene wet bestuursrecht. Aanvullend hierop gelden de artikelen 3.8 en 3.9 van de Wabo en artikel 6.19 van het Bor.

Ontvankelijkheid

In artikel 2.8 van de Wabo, in paragraaf 4.2 van het Bor en in de Regeling omgevingsrecht is aangegeven welke informatie noodzakelijk is voor een ontvankelijke aanvraag voor een OBM. De aanvraag is getoetst op ontvankelijkheid en bevat -in combinatie met de melding- voldoende informatie. Op basis hiervan kunnen de gevolgen van de activiteit op de fysieke leefomgeving goed worden beoordeeld. De aanvraag voor de OBM is ontvankelijk.

Overwegingen

Bij het nemen van het besluit hebben wij het volgende overwogen. De aanvraag heeft betrekking op het verrichten van een activiteit die behoort tot een bij algemene maatregel van bestuur aangewezen categorie activiteiten die van invloed kunnen zijn op de fysieke leefomgeving, als bedoeld in artikel 2.1, eerste lid, onder i van de Wabo. Voor een aantal activiteiten uit het Activiteitenbesluit hebben inrichtingen toestemming van het bevoegd gezag nodig voordat ze kunnen starten met deze activiteiten. Het doel van de OBM is dat vooraf ingestemd wordt met het van start gaan van een specifieke activiteit op een specifieke locatie. De OBM bestaat uit een instemming of een weigering. Aan de instemming worden geen voorschriften verbonden.

Bij de beslissing op de aanvraag hebben wij overeenkomstig artikel 2.17 van de Wabo getoetst aan artikel 5.13b van het Bor.

Toetsing

Vormvrij m.e.r.-beoordelingsbesluit

Een OBM wordt aangevraagd voor het oprichten van een melkschapenhouderij (met 700 schapen ouder dan 1 jaar inclusief lammeren) als bedoeld in artikel 2.2a, eerste lid, onder d, van het Bor.

De voorgenomen activiteit valt onder onderdeel D, categorie D14, onder 11^o van de bijlage behorende bij het Besluit milieueffectrapportage (hierna: Besluit m.e.r.). Gelet op voorgaande moet het bevoegd gezag bepalen of de activiteit daadwerkelijk geen belangrijke nadelige gevolgen voor het milieu heeft.

Op grond van artikel 7.16, eerste lid, van de Wm heeft de aanvrager de voorgenomen activiteit op 7 augustus 2018 bij ons aangemeld door middel van de 'Aanmeldingsnotitie mer-beoordeling Klaver Schaaap Paadje 1 te Nieuwe Niedorp' (Rombou, projectnr. 6610402786 van 28 juni 2018, verder: aanmeldingsnotitie).

Op 5 september 2018 (zaaknummer: RUD.246312) hebben wij het besluit genomen dat voor de voorgenomen oprichting van een schapenhouderij met 875 stuks (melk) schapen aan Paadje 1 te Nieuwe Niedorp geen milieueffectrapport (hierna: MER) hoeft te worden opgesteld. Dit besluit en de aanmeldingsnotitie zijn bij de aanvraag gevoegd.

Nu op 18 februari 2019 een OBM is aangevraagd voor 700 stuks (melk) schapen wordt dit aantal vergund. Voor een toekomstige doorgroei naar meer schapen zal opnieuw een vergunning moeten worden aangevraagd.

Conclusie

Vanuit het toetsingskader dat betrekking heeft op de OBM zijn er ten aanzien van de aangevraagde activiteiten geen redenen om de omgevingsvergunning te weigeren.

Wij verlenen de gevraagde vergunning voor het oprichten van een schaphouderij (met 700 schapen ouder dan 1 jaar inclusief lammeren) en de bouw van een melkschapenstal.

De voor deze toestemming relevante stukken zijn als gewaarmerkte documenten opgenomen in de omgevingsvergunning.

Leges

Volgens de Legesverordening bent u voor het in behandeling nemen van uw aanvraag omgevingsvergunning leges verschuldigd ad. € 16.783,30. De nota treft u bijgaand aan.

Publicatie

De vergunning wordt gepubliceerd in de Staatscourant, op www.officielebekendmakingen.nl en op www.ruimtelijkeplannen.nl in dezelfde week als de vergunning wordt verleend. Tevens wordt deze vergunning, inclusief aanverwante bijlagen, voor de duur van 6 weken, vanaf een nader in de publicatie te noemen datum, ter inzage gelegd.

Beroep

Gedurende een termijn van zes weken, gerekend vanaf de ter inzagelegging van de verleende vergunning, kunnen belanghebbenden die hun zienswijze hebben gegeven op de ontwerpomgevingsvergunning, alsmede belanghebbenden aan wie redelijkerwijs niet kan worden verweten dat zij geen zienswijzen overeenkomstig afdeling 3.4 van de Algemene wet bestuursrecht naar voren hebben gebracht, gemotiveerd beroep aantekenen bij de Raad van State, Postbus 20019, 2500 EA Den Haag. Voor het in behandeling nemen van een beroepsschrift is griffierecht verschuldigd. Het instellen van beroep schorst overigens niet de inwerking treding van de vergunning.


Voorlopige voorziening

Ook kan degene die beroep heeft ingesteld en er een spoedeisend belang bij heeft dat de vergunning niet in werking treedt, een verzoek om voorlopige voorziening indienen bij de voorzieningenrechter van de hiervoor genoemde sector. De omgevingsvergunning treedt in werking met ingang van de dag na die waarop de beroepstermijn afloopt. Echter, indien binnen de beroepstermijn een verzoek om voorlopige voorziening bij de voorzieningenrechter is ingediend, treedt het besluit niet in werking voordat op dat verzoek is beslist.

In werking treding vergunning

De vergunning treedt in werking nadat de termijn voor het indienen van beroep is verstreken, of indien er bij het instellen van eventueel beroep tevens een verzoek om voorlopige voorziening is gedaan, nadat de rechtbank daar een beslissing op heeft genomen. U kunt in de tussentijd nog geen gebruik maken van de vergunning.

Met vriendelijke groet,
namens **burgemeester** en wethouders,

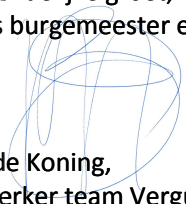

Minke de Koning,
medewerker team Vergunningen

c.c. ewoudstra@rombou.nl

Van toepassing zijnde stukken:

- aanvraagformulier, datum 18 februari 2019
- besluit MER, datum 5 september 2018
- berekening V-stacks gewenste situatie, datum 20 oktober 2018
- definitief besluit PAS, datum 4 september 2018
- toelichting OBM door Rombou
- ontvangstbevestiging melding Activiteitenbesluit milieubeheer, datum 13 februari 2019
- stikstofdepositieberekening, 23 oktober 2018
- tekening BO-10-C funderingsplan schapenstal, datum 13 februari 2019
- tekening BO-11-C plattegrond, verdieping en situatie schapenstal, datum 13 februari 2019
- tekening BO-11-E plattegronden, doorsnede en situatie sleufsilos, datum 13 februari 2019
- tekening BO-20-C gevelaanzichten en doorsneden schapenstal, datum 13 februari 2019
- tekening MI-01 terreinvulling, doorsneden en situatie milieu, datum 13 februari 2019
- tekening WS-01 verhard oppervlak bestaand, datum 13 februari 2019
- tekening WS-02 verhard oppervlak gewenst, datum 13 februari 2019
- tekening BO-40-C principe details schapenstal, datum 13 februari 2019
- tekening BO-11-D plattegrond, doorsnede en gevelaanzichten vaste mestopslag, datum 13 februari 2019
- rapportage brandveiligheid, datum 13 februari 2019
- aandachtspunten bij (ver)bouwen;
- legesnota.

LEGESNOTA	INVULDATUM: 26 juni 2019
	Kenmerk: Z-225441
Naam	: Klaver Schaap
T.a.v.	: De heer J. Klaver
Adres	: Langereis 4
Postcode - Woonplaats	: 1731 MD WINKEL
Omschrijving factuur	: Z-225441 Omgevingsvergunning Paadje 1 1733 NE Nieuwe Niedorp

Berekening:

030. bouwactiviteiten	€ 16.783,30
-----------------------	-------------

Subtotaal	:
Btw	:
Totaalbedrag	: € 16.783,30

Bouwkosten (indien van toepassing): € 1.013.000,00

Wij verzoeken u vriendelijk het bedrag ad. € 16.783,30 binnen 30 dagen na dagtekening van deze brief over te maken op bankrekening NL82 BNGH 028 51 52 785, Biccode: BNGHNL2G, ten name van Gemeente Hollands Kroon onder vermelding van: Z-225441 Paadje 1 1733 NE Nieuwe Niedorp.

Wanneer u het niet eens bent met de aanslag kunt u binnen zes weken na dagtekening van deze brief schriftelijk en gemotiveerd bezwaar indienen bij de heffingsambtenaar van de gemeente Hollands Kroon, onder vermelding van het zaaknummer.

Het indienen van een bezwaarschrift schort de betalingsverplichting niet op.



Aandachtspunten bij (ver)bouwen

U hebt een vergunning gekregen voor het uitvoeren van bouwwerkzaamheden. Voordat u begint met de bouw, willen wij u op enkele aandachtspunten wijzen. In uw omgevingsvergunning staan mogelijk nog meer verplichtingen die voor u van belang zijn. Degene die de bouwwerkzaamheden uitvoert is verplicht de voorschriften van de omgevings-vergunning na te leven.

Melding start en gereedkomen van de werkzaamheden

De gemeente moet op tijd op de hoogte worden gesteld van de start en het gereedkomen van de werkzaamheden. Dit doet u door daar melding van te maken. Deze verplichting staat in artikel 1.25 van het Bouwbesluit 2012.

De aanvang van de bouwwerkzaamheden moet u uiterlijk twee werkdagen voor aanvang melden.

De beëindiging van de werkzaamheden moet u uiterlijk op de dag van de beëindiging melden. Een vergunningplichtig bouwwerk mag pas in gebruik worden genomen nadat het bouwwerk gereed is gemeld. Dit om te voorkomen dat een onveilige situatie kan ontstaan.

Hoe kunt u de melding doen?

U kunt de genoemde meldingen doen via het online formulier <https://www.hollandskroon.nl/inwoners/bouw-of-verbouw/start-en-gereedmelding-omgevingsvergunning>

Eventueel kan dit ook via telefoonnummer 088-3215000.

Afscheiding bouwterrein

Als er op het bouwterrein gevaar of hinder te verwachten is, moet het terrein worden afgezet. Een doeltreffende afzetting moet het bouwterrein van de weg en van het aangrenzende open erf of terrein afscheiden. Het verkeer moet hier zo min mogelijk hinder van ondervinden. Ook de toegang tot brandkranen en andere openbare voorzieningen zoals leidingen mag niet worden belemmerd.

Schade aan wegen en terreinen

Het is mogelijk dat tijdens de bouw wegen en terreinen schade oplopen. Dit moet u bij ons melden via telefoonnummer 088-3215000, team Areaalbeheer.

U bent verantwoordelijk voor de schade en u moet dus ook de rekening betalen. Wij adviseren u voor aanvang van de bouw de huidige onderhouds-situatie van wegen en terreinen op foto vast te leggen. Zo kan er achteraf geen discussie ontstaan of de schade door de bouw is veroorzaakt.

Blokkeren doorgaande openbare weg

Wanneer u tijdens de bouwwerkzaamheden de openbare weg voor enige tijd volledig blokkeert, is het van belang dat u dit op tijd aan ons door geeft. Wij maken er een melding van naar de hulpdiensten zodat de brandweer en ambulance op de hoogte zijn van deze afzetting. Meldingen kunt u doorgeven via telefoonnummer 088-3215000, team Areaalbeheer.

Een korte afsluiting van 0 tot 8 uur dient 3 werkdagen van te voren gemeld te zijn (op niet drukke doorgaande wegen). Een lange afsluiting + 8 uur, dient minimaal 6 werkdagen van te voren gemeld te zijn (op niet drukke doorgaande wegen). Bij grote (volledige) afsluitingen en op drukke doorgaande wegen en bus routes is maatwerk nodig. Daarom moeten deze minimaal 21 werkdagen van te voren gemeld worden. Dit geeft ons tijd om een publicatie te regelen en anderen partijen in te lichten. Een afsluiting dient te allen tijde volgens de CROW normen uitgevoerd te zijn (publicatie 96A/B). Mocht een afsluiting niet aangemeld zijn dan treedt de buiten gewoon opsporingsambtenaar verbaliserend op.

Brandveiligheid heeft u in eigen hand

Een belangrijk onderdeel bij (ver)bouwen is de brandveiligheid. Het komt vaak voor dat door onwetendheid uw bouwwerk niet meer voldoet aan de minimale eisen van brandveiligheid.

De brandweer heeft een handige app ontwikkeld waar u een beter inzicht krijgt in de mogelijke gevaren. De app is in principe voor woningen maar is ook te gebruiken voor andere bouwwerken.

De app is beschikbaar in de App Store voor Apple-apparaten en in Google Play voor Android. Daarnaast kan de app gedownload worden via de landelijk brandweerwebsite op www.brandweer.nl/woningcheck-app. Heeft u vragen omtrent brandveiligheid?

Mail dan naar brandweerteamnoord@vrnbn.nl

VOORWAARDEN RIOOLAANSLUITING GEMEENTE HOLLANDS KROON

Een aansluiting op het hoofdriool mag u niet zelf maken. U moet de aansluiting aanvragen. U dient met de volgende zaken rekening te houden:

- De rioolaansluiting moet worden gemaakt door een aannemer die bekend is in de gemeente, bijvoorbeeld VEG (Vermaire) te Breezand, VTG Riooltechniek te Slootdorp, Snippe Rioolservice te Winkel, Borst Bestratingen te Wieringerwaard of Ten Brinke Bestratingen te Hippolytushoef.
- Voor persleiding/pompput dient Facta te Uitgeest benaderd te worden.
- U betaalt zelf de kosten van de aansluiting op het gemeentelijk rioolstelsel. De gemeente neemt vervolgens de aansluiting in beheer. De prijs is afhankelijk van de situatie. Van de aannemer krijgt u een offerte die door de gemeente getoetst en goedgekeurd moet worden.
- Als er door asfalt dient te worden gegaan dan zullen wij de herstelkosten vooraf in rekening brengen.
- Riolering dient ten alle tijde gescheiden te worden! Afvoer HWA (hemelwater) naar nabijgelegen sloot in overleg.
- Bij aanvang van de werkzaamheden dient er contact opgenomen te worden met de gemeente.
- Er dient ten alle tijde een revisie gemaakt te worden van de aansluiting.
- De doorvoer van de riolering door de gevel heen heet "uitlegger". Voor de rioolaansluiting moeten de uitleggers (DWA en HWA) aan de volgende eisen voldoen:
 1. *De uitleggers zijn star aangeboden. Dat wil zeggen zonder flexibele slang die de grondzettingen kan opvangen.*
 2. *De uitleggers hebben een minimale diameter van 125 mm (of in overleg groter) en dienen 30 tot 50 centimeter voorbij de erfgrens aangeboden te worden.*
 3. *De onderkant van de uitbrengers dienen minimaal 80 centimeter onder kruin weg te liggen.*
 4. *De leiding DWA moet in kleur roodbruin RAL 8023 Klasse SN8 en de leiding HWA in kleur grijs RAL 7037 Klasse SN8.*
 5. *Bij een gemengd rioolstelsel van de gemeente dienen de leidingen binnen een halve meter v an de erfgrens aan elkaar gekoppeld te worden middels een erfscheidingsput. Deze erfscheidingsput wordt van de eigenaar. Voorkeur heeft de PK315 van Wavin.*
 6. *Bij een gescheiden rioolstelsel van de gemeente dienen 2 erfscheidingsputten geplaatst te worden binnen een halve meter voor de erfgrens. De DWA put dient te worden voorzien van een rood/bruin deksel.*
 7. *De uitleggers(s) is/zijn zichtbaar aanwezig 30 tot 50 cm voorbij de erfgrens.*

Algemene voorwaarden uitwegen/uitrit gemeente Hollands Kroon buiten de bebouwde kom en industrieterreinen

- De uitrit dient door een erkend stratenmakers bedrijf aangelegd te worden, u bent vrij in de keuze van dit bedrijf.
- De vormgeving van de uitrit is conform het overige straatbeeld.
- De breedte van de uitrit is maximaal de breedte van de uitrit op uw eigen terrein.
- Bij het doorsnijden van een voetpad dienen de bestaande 30 x 30 x 4 cm tegels over de gehele breedte van de uitrit vervangen te worden voor 30 x 30 tegels met een dikte van 6 centimeter.
- De verharding van een uitrit dient aan de zijde van de weg op gelijke hoogte aan te sluiten.
- De verharding van een uitrit moet zo worden aangelegd dat de afwatering van de weg niet wordt belemmerd.
- Bij aansluiting van een uitrit op asfaltverharding dient de rand van de asfaltverharding recht te worden gezaagd zodat een rechte aansluiting ontstaat tussen het asfalt en de uitritverharding.
- De verhardingsconstructie dient, voor zover aangelegd op gemeenteground, als volgt te worden opgebouwd:
 - 0,40m menggranulaat sortering 0/40
 - 0,05m straatzand
 - betonstraatstenen (keiformaat, kleur zie omliggende uitritten, dikte 0,08m) of betonplaten
- In geval van een verharding van betonstraatstenen dient een kantopsluiting van betonnen opsluitbanden te worden toegepast. Bij toekomstig gebruik door personenauto's opsluitbanden van het formaat 0,10x0,20x1,00m. Bij toekomstig gebruik door agrarisch- en/of vrachtverkeer opsluitbanden van het formaat 0,13/0,25x0,25x1,00m.
- Indien binnen 2 jaar verzakkingen in de door de melder aangelegde uitrit optreden, is de melder van de uitrit verplicht de verzakking te herstellen. Indien de melder dit nalaat zal de gemeente, op kosten van de melder, de verzakking herstellen.
- Aanleg, beheer en onderhoud binnen 2 jaar na aanleg van de uitrit komen geheel voor rekening van de melder.
- De melding vrijwaart u niet voor aanspraken van derden tot vergoeding van schade die direct of indirect verband houden met de uitrit.
- Indien er sprake is van plaatsing of verplaatsing van een kolk of lichtmast dient contact te worden opgenomen met de gemeente Hollands Kroon via 088-3215000, of via het contactformulier op onze website. De kosten voor plaatsing of verplaatsing zijn voor de aanvrager.
- De toestemming van uw uitrit ligt na het ontvangen van deze brief 6 weken ter inzage. In deze periode is het mogelijk om bezwaar te maken op deze toestemming. U mag in deze periode uw uitrit al uitvoeren, maar dit is wel op eigen risico.
- In geval van schade aan kabels en leidingen zijn bij een verharding van betonplaten de eventuele meerkosten voor het verwijderen van de betonplaten voor uw rekening.
- Uiterlijk twee dagen voor aanvang van de werkzaamheden dient u het team Areaalbeheer hiervan schriftelijk of telefonisch in kennis te stellen, telefoon 088-3215000, of via het contactformulier op onze website.