


Behoort bij besluit van
burgemeester en wethouders
van gemeente Hollands Kroon


zaaknummer **Z-228683**
datum **27 augustus 2019**




Marcel Dudink
medewerker team Ruimte

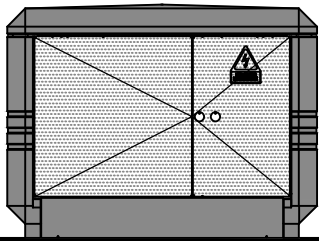


VOORGEVEL

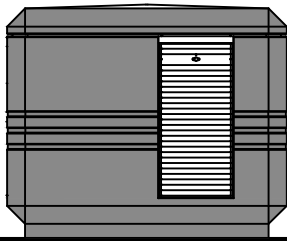


ZIJGEVEL

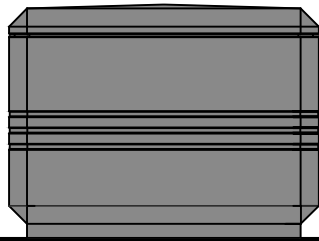


ACHTERGEVEL

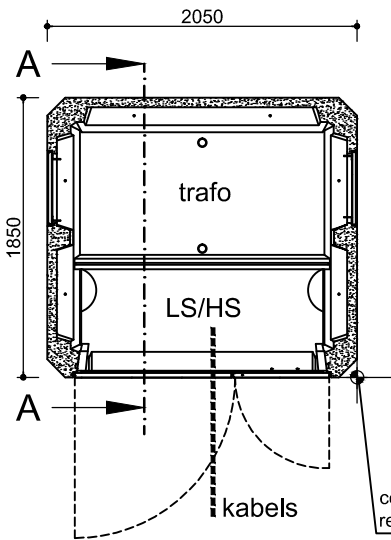


PLATTEGROND

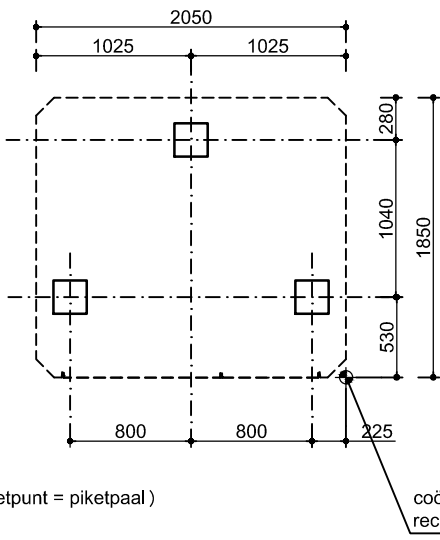

PALENPLAN

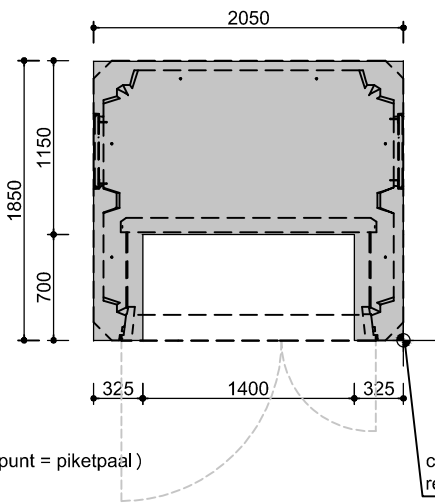

FUNDERING GESTABILISEERD ZAND
dikte volgens opgave constructeur

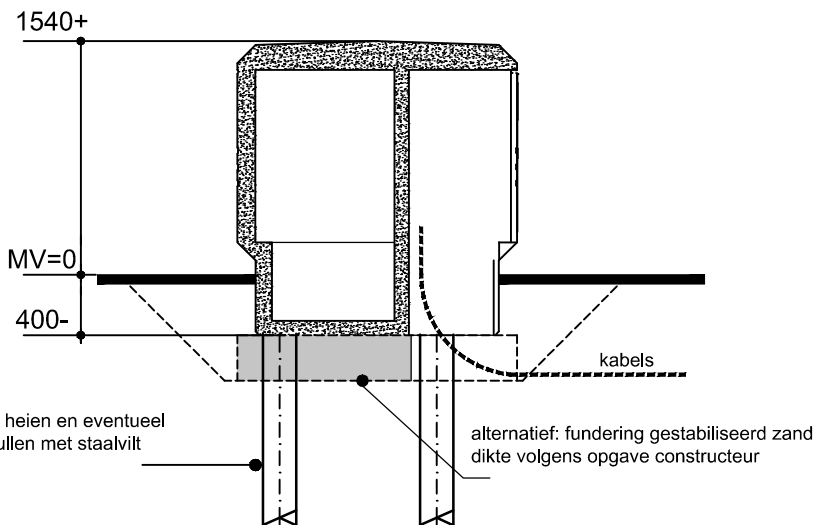

DOORSNEDE A-A

VERKLARING

 prefab beton

type fundering volgens opgave constructeur

indien fundering gestabiliseerd zand dan mengverhouding toepassen van 120 ltr. cement per m3 materiaal
(verhouding 1 op 7)

Gewicht station incl. installatie = 71 kN

COMPACTSTATION TYPE GR.2

liander
onderdeel van **alliander**

getekend **j.huisman**
gewijzigd A
gewijzigd B
gewijzigd C
gewijzigd D
gewijzigd E

datum september 2014
status ontwerp
schaal 1:50
discipline middenspanning

tek.nr.
formaat **A3**

Behoort bij besluit van
burgemeester en wethouders
van gemeente Hollands Kroon

zaaknummer **Z-228683**
datum **27 augustus 2019**



Marcel Dudink
medewerker team Ruimte

8-12-2018

KadastraleKaart.com - De gratis online kadasterkaart

KadastraleKaart.com


De gratis online kadasterkaart

Groetpolderweg 9, 1732NN Lutjewin |  | 

Zoom verder in om de kadastrale gegevens
weer te geven.

Zoom in

Perceel: NDP02 A 2253

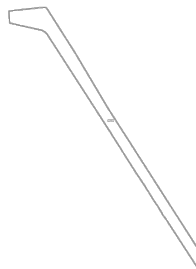

Link  Delen 

Perceeloppervlakte:
47745 m²

Perceelomtrek:
2361 m

Kadastrale gemeentenaam:
Niedorp

Gemeentecode - Sectie - Nummer

<https://kadastralekaart.com/kaart/4.91662956/52.78668053/18>

Hekwerk

3 meter afstand

omvormer station #1

3 meter afstand


Gemeentecode - Sectie - Nummer
NDP02 - A - 2253

geogap

1/1

Aantal modules
Type modules
Totaal vermogen

8.982 stuks
JA-Solar JAM72-S01-375
3.368.250Wp

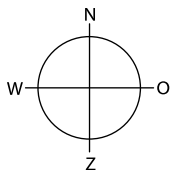

D	Toevoegen Hekwerken	11-03-2019	LBR	
Wijz.	Omschrijving	Datum	Getekend	Gezien
Project: PV-Installatie Zonneweide Groetpolder bv. (2253) 1735 NN Lutjewinkel		Getekend: AFE Datum: 21-01-2019 Paraaf:		
 new energy systems		Projectnummer: 194008		
New Energy Systems De Steeg 15 6333 AT Schimmert T +31(0)454040604 www.newenergysystems.nl		Formaat: A3	Schaal: 1:5000	Blad: 1 van 1

Behoort bij besluit van
burgemeester en wethouders
van gemeente Hollands Kroon

zaaknummer **Z-228683**

datum **27 augustus 2019**



Marcel Dudink
medewerker team Ruimte


Dam
omvormer station #2

3 meter afstand

3 meter afstand

omvormer station #3

Gemeentecode - Sectie - Nummer
NDP02 - A - 2255

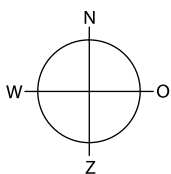

Aantal modules
Type modules
Totaal vermogen

7.962 stuks
JA-Solar JAM72-S01-375
2.985.875Wp

D	Toevoegen hekwerk wandelpad	11-03-2019	LBR	
Wijz.	Omschrijving	Datum	Getekend	Gezien
Project: PV-Installatie Zonneweide Groetpolder b.v. (2255) 1732 NN Lutjewinkel		Getekend: AFE Datum: 21.01.2019 Paraaf:		
 new energy systems		Projectnummer: P194008		
New Energy Systems De Steeg 15 6333 AT Schimmert T +31(0)454040604 www.newenergysystems.nl		Formaat: A3	Schaal: 1:2500	Blad: 1 van 1

Behoort bij besluit van
burgemeester en wethouders
van gemeente Hollands Kroon

zaaknummer **Z-228683**

datum **27 augustus 2019**



Marcel Dudink
medewerker team Ruimte

omvormer station #4

inkoopstation/
2*10kVA

Toegangsweg

Hekwerk
Hekwerk

Wandelpad

3 meter afstand


omvormer station #5

3 meter afstand

omvormer station #6

Groetweg

Gemeentecode - Sectie - Nummer
NDP02 - A - 2257

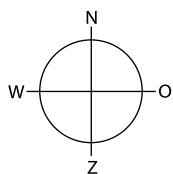


Aantal modules
Type modules
Totaal vermogen

14.229 stuks
JA-Solar JAM72-S01-375
5.335.875Wp

D	Wijziging hekwerk	25-02-2019	LBR	
Wijz.	Omschrijving	Datum	Getekend	Gezien
Project: PV-Installatie Zonneweide Groetpolder bv. (2257) 1732 NN Lutjewinkel		Getekend: AFE Datum: 21-01-2019 Paraaf:		
 new energy systems		Projectnummer: 194008		
Formaat:	A3	Schaal:	1:5000	Blad: 1 van 1

Groetpolderweg 9, 1732NN Lutjewin

Perceel: NDP02 A 2261

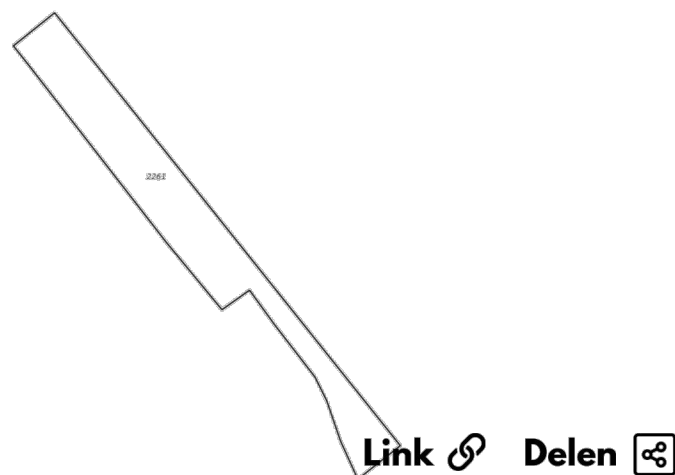

Perceeloppervlakte:
15310 m²

Perceelomtrek:
973 m

Kadastrale gemeentenaam:
Niedorp

Gemeentecode - Sectie - Nummer
NDP02 - A - 2261

Basisregistratie Grootchalige Topografie:
[Bekijk de BGTviewer](#)

Aanvullende informatie

<https://kadastralekaart.com/kaart/4.94248148/52.76577474/18>

Gemeentecode - Sectie - Nummer
NDP02 - A - 2261

Behoort bij besluit van

burgemeester en wethouders
van gemeente Hollands Kroon


zaaknummer **Z-228683**

datum **27 augustus 2019**

Marcel Dudink
medewerker team Ruimte

geogap



1/1

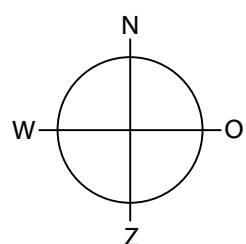

Aantal modules
Type modules
Totaal vermogen

2.397 stuks
JA-Solar JAM72-S01-375
898.875Wp

D	Toevoegen Hekwerk	11-03-2019	LBR	
Wijz.	Omschrijving	Datum	Getekend	Gezien
Project: PV-Installatie Zonneweide Groetpolder b.v. (2261) 1732 NN Lutjewinkel		Getekend: AFE Datum: 21.01.2019 Paraaf:		
 new energy systems		Projectnummer: P194008		
New Energy Systems De Steeg 15 6333 AT Schimmert T +31(0)454040604 www.newenergysystems.nl		Formaat: A3	Schaal: 1:2000	Blad: 1 van 1

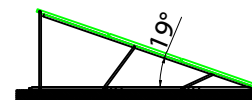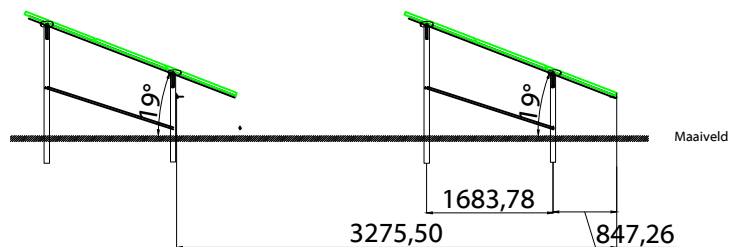


Behoort bij besluit van
burgemeester en wethouders
van gemeente Hollands Kroon

zaaknummer **Z-228683**


datum **27 augustus 2019**

Marcel Dudink
medewerker team Ruimte

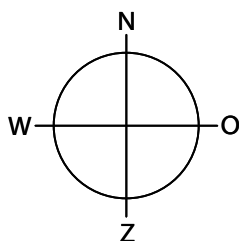

Onderconstructie vrije veld zuid opstelling
schroeffundering


Wijz.letter	Wijz.Omschrijving	W.Datum	Init.	Init.G
Wijz.	Omschrijving	Datum	Getekend	PK
Project : PV-Installatie Zonneweide Groetpolder b.v. (2253) 1732 NN Lutjewinkel		Getekend : JS Datum : 22.04.2019 Paraaf :		
 Australielaan 23 6199 AA Maastricht- Airport Nederland		Projectnummer : S191001		
		Formaat A3	Schaal NS	Blad 1_VAN_1

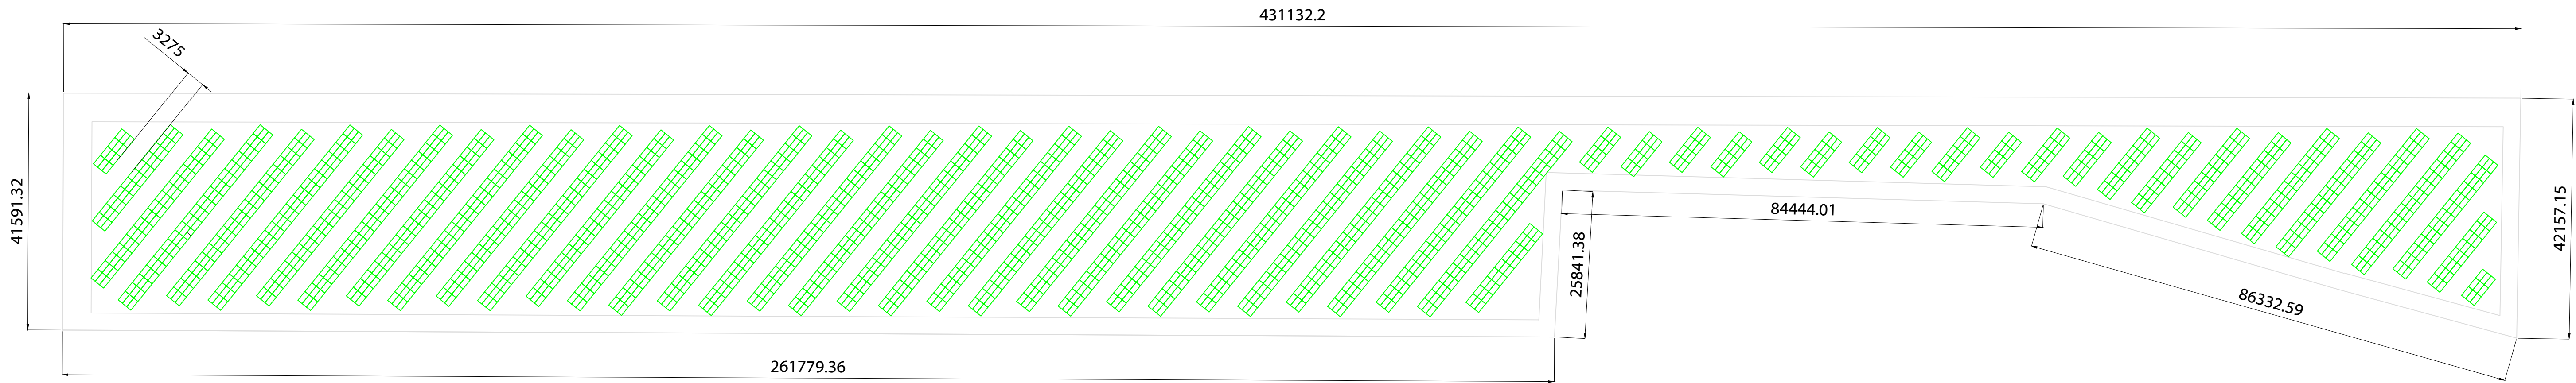

Behoort bij besluit van
burgemeester en wethouders
van gemeente Hollands Kroon

zaaknummer **Z-228683**
datum **27 augustus 2019**


Marcel Dudink
medewerker team Ruimte

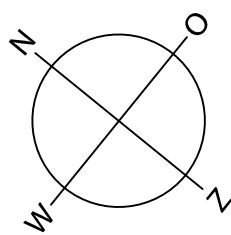

Aantal modules 2.397 stuks
Type modules JA-Solar JAM72-S01-375
Totaal vermogen 898.875Wp

Wijziging		W.Datum	Int.	Int.G.
Wijz.	Omschrijving	Datum	Getekend	PK
Project	PV-Installatie Zonneweide Groetpolder b.v. (2253) 1732 NN Lufgewinkel		Getekend: JS Datum: 19-08-2019	
Projectnummer:		S191001		
Formaat	A3	Schaal	1:25	Blad
		1_VAN_1		