




Voorgevel
Bestaand


Rechter Zijgevel
Bestaand

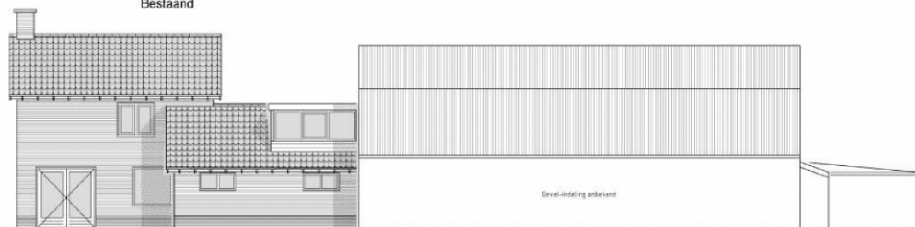

Achtergevel
Bestaand



Linker Zijgevel
Bestaand

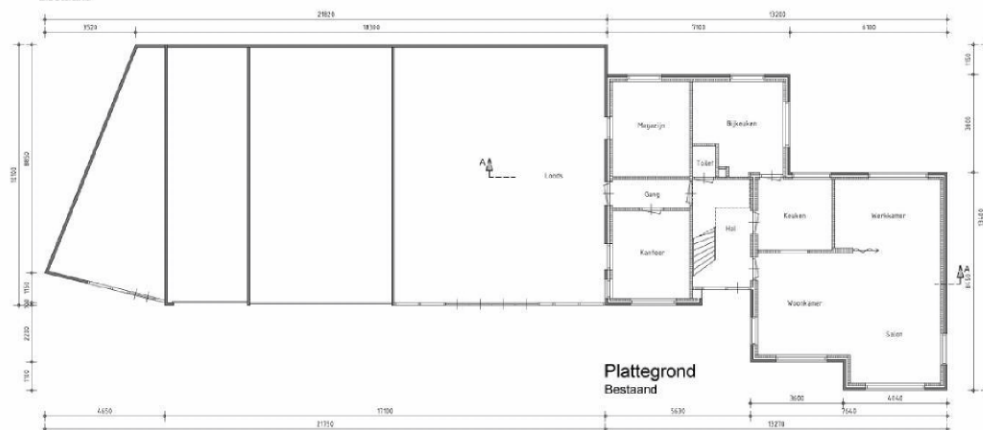


Plattegrond
Bestaand



Doorsnede A-A
Bestaand

Behoort bij besluit van
burgemeester en wethouders
van gemeente Hollands Kroon
zaaknummer **Z-302761**
datum **30 juli 2015**

Gees Steen
redacteur WAO
afdeling Dienstverlening

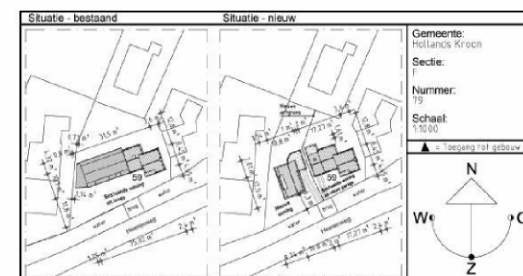

ONTWERP: Architectenburo Ben Looye

PROJECT:
Nieuw te bouwen woning en uitbreiding bestaande woning te
Bansingerhorn
OPDRACHTGEVER:
Familie Schenk
TEKENING:
Bestaand:
Gevels, Doorsnede, Plattegrond en Situatie
FASE:
Omgevingsvergunning

BOUWKUNDIG BUREAU
SIJNESAE & VAN WIJCK
T 0244 - 28 87 11 Wijk 07100217 P 0244 - 28 13 77
E info@sijsa.nl 1140 AJ E www.sijnesa.nl
Postbus 302 Strijen

FORMAAT: 420x594mm **GET:** W/W
SCHAAL: 1:100
WERKNR: 16.05017 **BLAD NR:**
DATUM: (11/12/2015)
WIJZ: B (11/12/2015)

A-10

omschr.: Maat tot sloot