


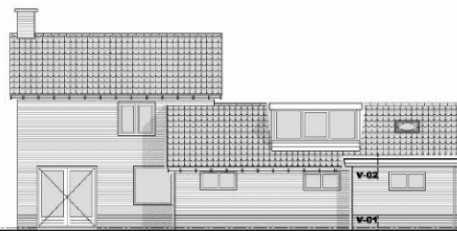

Voorgevel
Nieuw






Rechter Zijgevel
Nieuw



Achtergevel
Nieuw



Linker Zijgevel ?
Nieuw

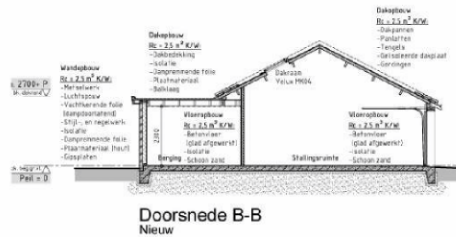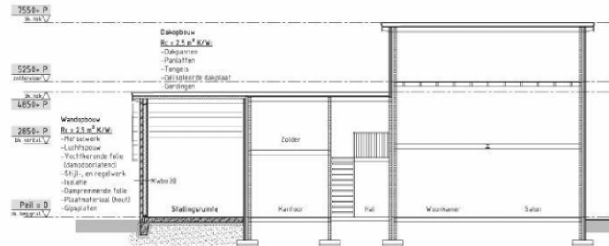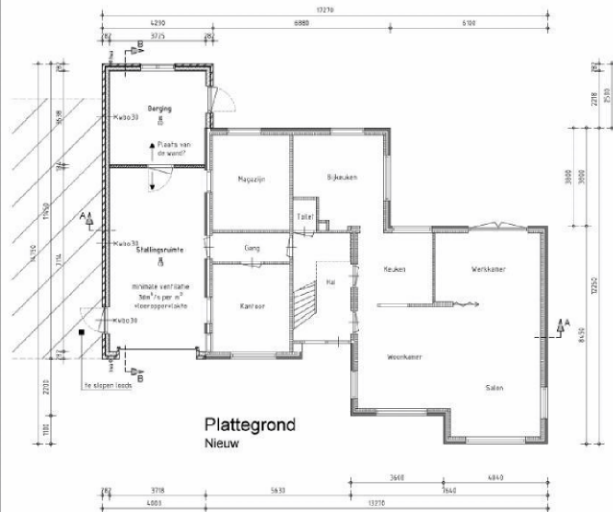

Behoort bij besluit van
burgemeester en wethouders
van gemeente Hollands Kroon
zaaknummer
2-120781
datum
30 juli 2015
Groot Stam
medewerker WABO
afdeling Dienstverlening

Symbolen Brandveiligheid en Brandwerendheid

Wanneer er tegen brandveiligheid is uitgegaan, wordt de
vermeld. Wijk- en/of het geheel in
Bouwbesluit Artikel 2.10. Wanneer er tegen
brandveiligheid is uitgegaan.

Kruis 35


Staat van materialen en kleuren

Kleur en materialen worden aangegeven zoals bevestigd

Situatie - bestaand



Situatie - nieuw

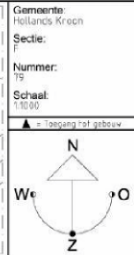

Algemeen Bouwkundige onderdelen

Principe Constructie, Tuinbouw/Grondversterking, zie Blad A-11

Principe Details zie Details op B-A5 / in Bestekboekje A-11

ONTWERP

Architectenbureau Ben Looye

PROJECT

Nieuw te bouwen woning en uitbreiding bestaande woning te
Bansingerhorn

OPDRACHTGEVER

Familie Schenk

TEKENING

Nieuw

Gevale, Doorsneden, Plattegrond en Situatie

FASE

Omgevingsvergunning

BOUWKUNDIG BUREAU

SIJNESAEI & VAN WIJCK

T 0244 - 29 87 11 M 0244 - 29 13 77 P 0244 - 29 13 77
B 0244 - 29 13 77 E 0244 - 29 13 77
Postbus 302 1140 AJ

FORMAAT: A2 0x804mm GET: 1/100

SCHAAL: 1/100

WERKNR.: 14.05017 BLAD NR.: A-11

DATUM: 17-07-2014

WIJZ.: B + 19-05-2015

smchr.: Maat 101 sloot