



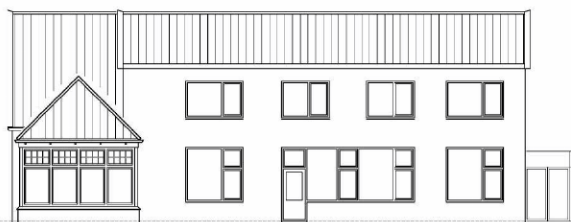


voorgevel bestaand

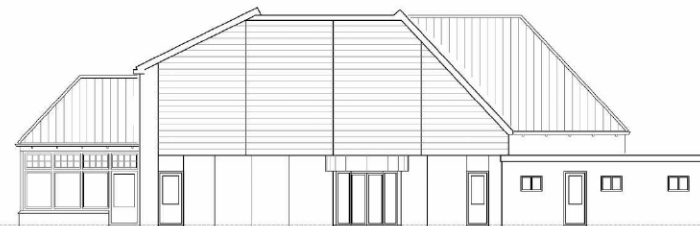

rechter zijgevel bestaand




achtergevel bestaand

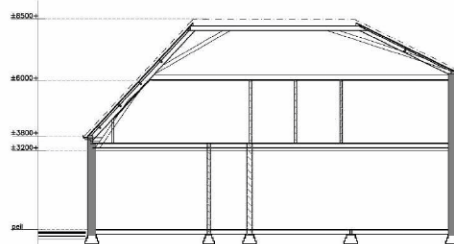


doorsnede



linker zijgevel bestaand

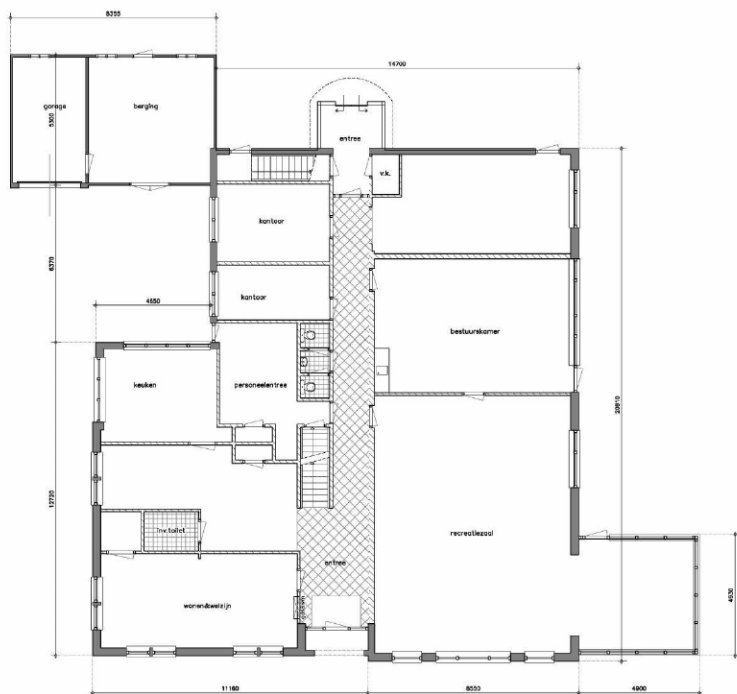

begane grond bestaand

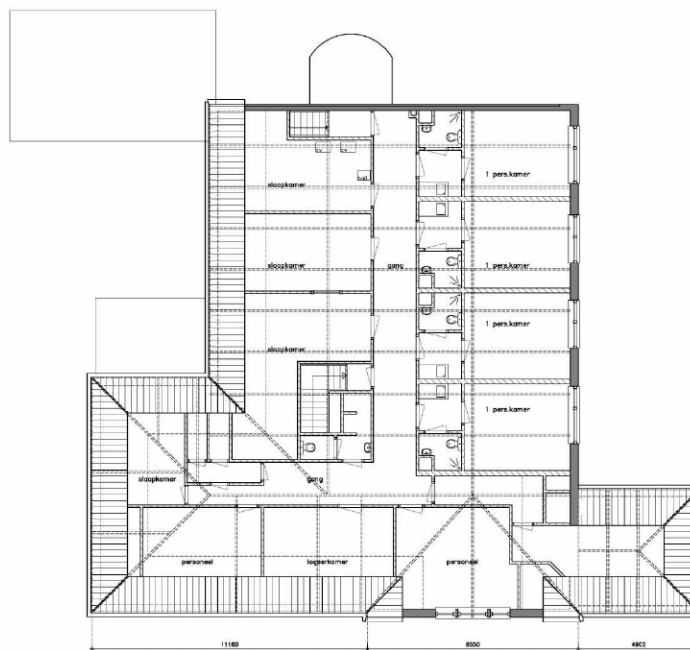

verdieping bestaand

## Situatie

Kad. gemeente: Hollands Kroon  
Sectie: C no.: 1171 schaal 1:1000



kleuren en materialen als bestaand  
maatvoering in het werk te controleren


|   |  |   |
|---|--|---|
| <b>bouw bureau</b><br><b>Sjaak Schouten</b><br>Burgemeester Raaijmakers 62<br>1663 EE Westpolder<br>Tel: (0)20 261 1032<br>Fax: (0)20 261 1032<br>Mobiel: (0)20 261 1032<br>www.sjaak-schouten.nl |  | getekend:<br>(10)/26<br>03-06-2014<br>gewijzigd:<br>at:<br>bt:<br>c:<br>d:<br>e:<br>f:<br>g:<br>h:<br>i:<br>j:<br>k:<br>l:<br>m:<br>n:<br>o:<br>p:<br>q:<br>r:<br>s:<br>t:<br>u:<br>v:<br>w:<br>x:<br>y:<br>z:<br>aa:<br>ab:<br>ac:<br>ad:<br>ae:<br>af:<br>ag:<br>ah:<br>ai:<br>aj:<br>ak:<br>al:<br>am:<br>an:<br>ao:<br>ap:<br>aq:<br>ar:<br>as:<br>at:<br>au:<br>av:<br>aw:<br>ax:<br>ay:<br>az:<br>ba:<br>bb:<br>bc:<br>bd:<br>be:<br>bf:<br>bg:<br>bh:<br>bi:<br>bj:<br>bk:<br>bl:<br>bm:<br>bn:<br>bo:<br>bp:<br>bq:<br>br:<br>bs:<br>bt:<br>bu:<br>bv:<br>bw:<br>bx:<br>by:<br>bz:<br>ca:<br>cb:<br>cc:<br>cd:<br>ce:<br>cf:<br>cg:<br>ch:<br>ci:<br>cj:<br>ck:<br>cl:<br>cm:<br>cn:<br>co:<br>cp:<br>cq:<br>cr:<br>cs:<br>ct:<br>cu:<br>cv:<br>cw:<br>cx:<br>cy:<br>cz:<br>da:<br>db:<br>dc:<br>dd:<br>de:<br>df:<br>dg:<br>dh:<br>di:<br>dj:<br>dk:<br>dl:<br>dm:<br>dn:<br>do:<br>dp:<br>dq:<br>dr:<br>ds:<br>dt:<br>du:<br>dv:<br>dw:<br>dx:<br>dy:<br>dz:<br>ea:<br>eb:<br>ec:<br>ed:<br>ee:<br>ef:<br>eg:<br>eh:<br>ei:<br>ej:<br>ek:<br>el:<br>em:<br>en:<br>eo:<br>ep:<br>eq:<br>er:<br>es:<br>et:<br>eu:<br>ev:<br>ew:<br>ex:<br>ey:<br>ez:<br>fa:<br>fb:<br>fc:<br>fd:<br>fe:<br>ff:<br>fg:<br>fh:<br>fi:<br>fj:<br>fk:<br>fl:<br>fm:<br>fn:<br>fo:<br>fp:<br>fq:<br>fr:<br>fs:<br>ft:<br>fu:<br>fv:<br>fw:<br>fx:<br>fy:<br>fz:<br>ga:<br>gb:<br>gc:<br>gd:<br>ge:<br>gf:<br>gg:<br>gh:<br>gi:<br>gj:<br>gk:<br>gl:<br>gm:<br>gn:<br>go:<br>gp:<br>gq:<br>gr:<br>gs:<br>gt:<br>gu:<br>gv:<br>gw:<br>gx:<br>gy:<br>gz:<br>ha:<br>hb:<br>hc:<br>hd:<br>he:<br>hf:<br>hg:<br>hh:<br>hi:<br>hj:<br>hk:<br>hl:<br>hm:<br>hn:<br>ho:<br>hp:<br>hq:<br>hr:<br>hs:<br>ht:<br>hu:<br>hv:<br>hw:<br>hx:<br>hy:<br>hz:<br>ia:<br>ib:<br>ic:<br>id:<br>ie:<br>if:<br>ig:<br>ih:<br>ii:<br>ij:<br>ik:<br>il:<br>im:<br>in:<br>io:<br>ip:<br>iq:<br>ir:<br>is:<br>it:<br>iu:<br>iv:<br>iw:<br>ix:<br>iy:<br>iz:<br>ja:<br>jb:<br>jc:<br>jd:<br>je:<br>jf:<br>jg:<br>jh:<br>ji:<br>jj:<br>jk:<br>jl:<br>jm:<br>jn:<br>jo:<br>jp:<br>jq:<br>jr:<br>js:<br>jt:<br>ju:<br>jv:<br>jw:<br>jx:<br>jy:<br>jz:<br>ka:<br>kb:<br>kc:<br>kd:<br>ke:<br>kf:<br>kg:<br>kh:<br>ki:<br>kj:<br>kk:<br>kl:<br>km:<br>kn:<br>ko:<br>kp:<br>kq:<br>kr:<br>ks:<br>kt:<br>ku:<br>kv:<br>kw:<br>kx:<br>ky:<br>kz:<br>la:<br>lb:<br>lc:<br>ld:<br>le:<br>lf:<br>lg:<br>lh:<br>li:<br>lj:<br>lk:<br>ll:<br>lm:<br>ln:<br>lo:<br>lp:<br>lq:<br>lr:<br>ls:<br>lt:<br>lu:<br>lv:<br>lw:<br>lx:<br>ly:<br>lz:<br>ma:<br>mb:<br>mc:<br>md:<br>me:<br>mf:<br>mg:<br>mh:<br>mi:<br>mj:<br>mk:<br>ml:<br>mm:<br>mn:<br>mo:<br>mp:<br>mq:<br>mr:<br>ms:<br>mt:<br>mu:<br>mv:<br>mw:<br>mx:<br>my:<br>mz:<br>na:<br>nb:<br>nc:<br>nd:<br>ne:<br>nf:<br>ng:<br>nh:<br>ni:<br>nj:<br>nk:<br>nl:<br>nm:<br>nn:<br>no:<br>np:<br>nq:<br>nr:<br>ns:<br>nt:<br>nu:<br>nv:<br>nw:<br>nx:<br>ny:<br>nz:<br>oa:<br>ob:<br>oc:<br>od:<br>oe:<br>of:<br>og:<br>oh:<br>oi:<br>oj:<br>ok:<br>ol:<br>om:<br>on:<br>oo:<br>op:<br>oq:<br>or:<br>os:<br>ot:<br>ou:<br>ov:<br>ow:<br>ox:<br>oy:<br>oz:<br>pa:<br>pb:<br>pc:<br>pd:<br>pe:<br>pf:<br>pg:<br>ph:<br>pi:<br>pj:<br>pk:<br>pl:<br>pm:<br>pn:<br>po:<br>pp:<br>pq:<br>pr:<br>ps:<br>pt:<br>pu:<br>pv:<br>pw:<br>px:<br>py:<br>pz:<br>qa:<br>qb:<br>qc:<br>qd:<br>qe:<br>qf:<br>qg:<br>qh:<br>qi:<br>qj:<br>qk:<br>ql:<br>qm:<br>qn:<br>qo:<br>qp:<br>qq:<br>qr:<br>qs:<br>qt:<br>qu:<br>qv:<br>qw:<br>qx:<br>qy:<br>qz:<br>ra:<br>rb:<br>rc:<br>rd:<br>re:<br>rf:<br>rg:<br>rh:<br>ri:<br>rj:<br>rk:<br>rl:<br>rm:<br>rn:<br>ro:<br>rp:<br>rq:<br>rr:<br>rs:<br>rt:<br>ru:<br>rv:<br>rw:<br>rx:<br>ry:<br>rz:<br>sa:<br>sb:<br>sc:<br>sd:<br>se:<br>sf:<br>sg:<br>sh:<br>si:<br>sj:<br>sk:<br>sl:<br>sm:<br>sn:<br>so:<br>sp:<br>sq:<br>sr:<br>ss:<br>st:<br>su:<br>sv:<br>sw:<br>sx:<br>sy:<br>sz:<br>ta:<br>tb:<br>tc:<br>td:<br>te:<br>tf:<br>tg:<br>th:<br>ti:<br>tj:<br>tk:<br>tl:<br>tm:<br>tn:<br>to:<br>tp:<br>tq:<br>tr:<br>ts:<br>tt:<br>tu:<br>tv:<br>tw:<br>tx:<br>ty:<br>tz:<br>ua:<br>ub:<br>uc:<br>ud:<br>ue:<br>uf:<br>ug:<br>uh:<br>ui:<br>uj:<br>uk:<br>ul:<br>um:<br>un:<br>uo:<br>up:<br>uq:<br>ur:<br>us:<br>ut:<br>uu:<br>uv:<br>uw:<br>ux:<br>uy:<br>uz:<br>va:<br>vb:<br>vc:<br>vd:<br>ve:<br>vf:<br>vg:<br>vh:<br>vi:<br>vj:<br>vk:<br>vl:<br>vm:<br>vn:<br>vo:<br>vp:<br>vq:<br>vr:<br>vs:<br>vt:<br>vu:<br>vv:<br>vw:<br>vx:<br>vy:<br>vz:<br>wa:<br>wb:<br>wc:<br>wd:<br>we:<br>wf:<br>wg:<br>wh:<br>wi:<br>wj:<br>wk:<br>wl:<br>wm:<br>wn:<br>wo:<br>wp:<br>wq:<br>wr:<br>ws:<br>wt:<br>wu:<br>wv:<br>ww:<br>wx:<br>wy:<br>wz:<br>xa:<br>xb:<br>xc:<br>xd:<br>xe:<br>xf:<br>xg:<br>xh:<br>xi:<br>xj:<br>xk:<br>xl:<br>xm:<br>xn:<br>xo:<br>xp:<br>xq:<br>xr:<br>xs:<br>xt:<br>xu:<br>xv:<br>xw:<br>xx:<br>xy:<br>xz:<br>ya:<br>yb:<br>yc:<br>yd:<br>ye:<br>yf:<br>yg:<br>yh:<br>yi:<br>yj:<br>yk:<br>yl:<br>ym:<br>yn:<br>yo:<br>yp:<br>yq:<br>yr:<br>ys:<br>yt:<br>yu:<br>yv:<br>yw:<br>yx:<br>yy:<br>yz:<br>za:<br>zb:<br>zc:<br>zd:<br>ze:<br>zf:<br>zg:<br>zh:<br>zi:<br>zj:<br>zk:<br>zl:<br>zm:<br>zn:<br>zo:<br>zp:<br>zq:<br>zr:<br>zs:<br>zt:<br>zu:<br>zv:<br>zw:<br>zx:<br>zy:<br>zz: |
|---|--|---|

betreft: Verbouw tot 8 appartementen aan de Dorpsstraat 265 te Nieuwe Niedorp  
 onderwerp: Plattegronden & gevels, bestaand  
 In opdracht van: Vijverhof BV Ontwikkeling  
 Postbus 40  
 1730 ZG Nieuwe Niedorp  
 schaal: 1:100 A1  
 werkno.: 13-1076 01  
 deze tekening blijft eigendom van bouw bureau Sjaak Schouten en mag niet zonder toestemming worden gekopieerd.



voorgevel gewijzigd

A = bestaand kozijn  
B = nieuw kozijn  
C = nieuwe dak/raam  
D = nieuwe deuren

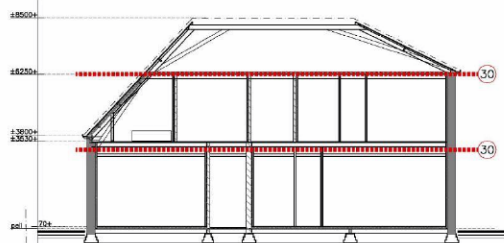

doorsnede



rechter zijgevel gewijzigd



achtergevel gewijzigd

## Renovo

- Deur die zelfsluitend is uitgevoerd in combinatie met het kozijn een brandwerendheid heeft van tenminste 60 minuten
- 30 minuten weerstand tegen brandoverslag en brandoverval (RDBO), conform de NEN 6069 of NEN-EN 13501-2
- Brandslanghoop 30m/20mm/6mm, welke voldoet aan het gestelde in hoofdstuk 4 van het boekwerk "Brandbeveiligingsinstallaties" van de Nederlandse Vereniging voor Brandweerzorg en Rampenbestrijding (NVRB)
- spiegellichtinbouw 80g
- Deur welke te openen is zonder gebruik te maken van losse hulp-middelen, bijvoorbeeld sleutel
- Muchweg aansluiting brandwerend verlichting, uitvoering van de symbolen "UI" en "NOODUITGANG" conform de pictogrammen zoals deze zijn vermeld in de NEN 6088. Projectie conform hoofdstuk 11 van het boekwerk "Brandbeveiligingsinstallaties" van de Nederlandse Vereniging voor Brandweerzorg en Rampenbestrijding (NVRB) of de NEN-EN 1838
- Niet isolerende rookmelder aansluiten op het lichtnet
- Aanvullende brandweer
- Opstelplaats brandweer


Een zijde van een constructieonderdeel die grenst aan de binnenlucht voldoet aan brandklasse D en rookklasse S2, beide bepaald volgens NEN-EN 13501-1.  
Een zijde van een constructieonderdeel die grenst aan de buitenlucht voldoet aan brandklasse D bepaald volgens NEN-EN 13501-1.




achtergevel gewijzigd



linker zijgevel gewijzigd

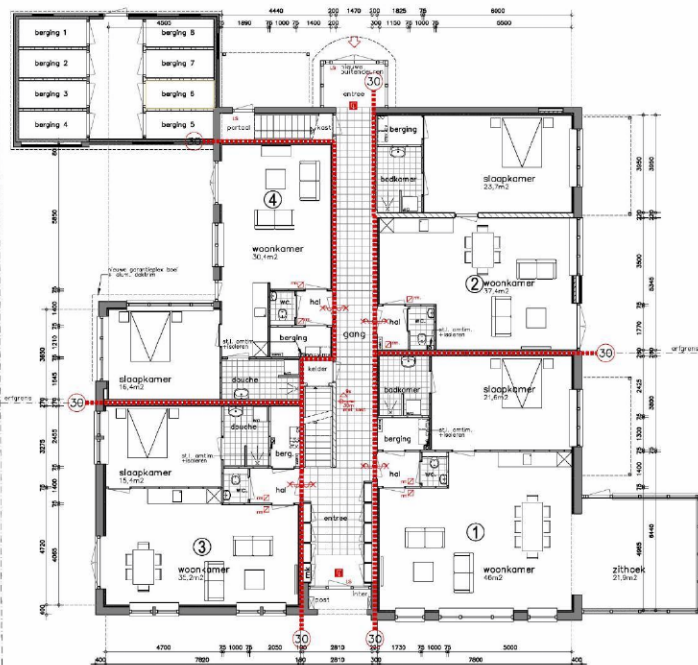

begane grond gewijzigd

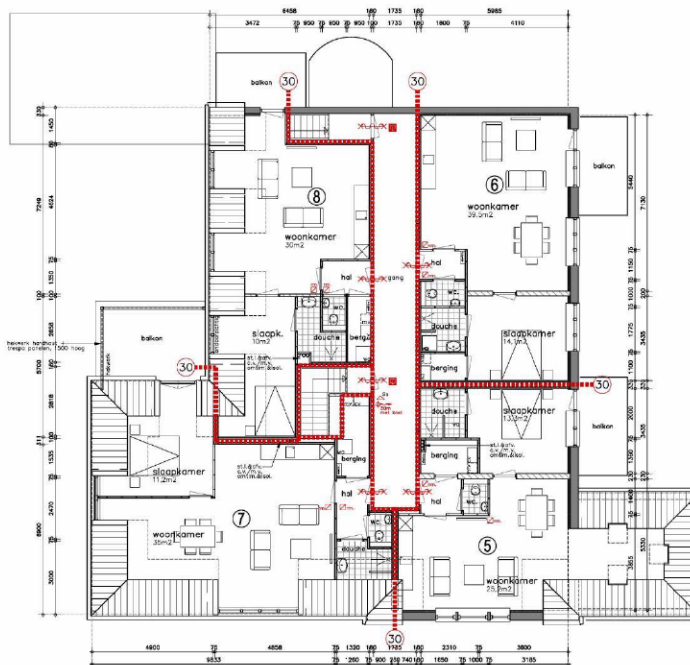

verdieping gewijzigd

## Situatie

Kad. gemeente: Hollands Kroon  
Sectie: C no.: 1171 schaal 1:1000



kleuren en materialen als bestaand  
maatvoering in het werk te controleren

|   |  |   |
|---|--|---|
| <b>bouw bureau</b><br><b>Sjaak Schouten</b><br>Burgemeester Raaijmakers 62<br>1603 EE Weesp<br>Tel. (0342) 400000<br>Fax (0342) 400001<br>Mobiel (06) 20000000<br>www.sjaak-schouten.nl |  | getekend:<br><input checked="" type="checkbox"/> 1101263<br>03-06-2014<br>gewijzigd:<br>a: 20-06-2014<br>b: 27-06-2014<br>c: 30-06-2014<br>d: 22-08-2014 |
| betreft: Verbouw tot 8 appartementen aan de Dorpsstraat 265 te Nieuwe Niedorp   |  | schaal:<br>1:100 A1<br>werkno:<br>13-1076 02-d   |
| onderwerp: Plattegronden & gevels, gewijzigd<br>in opdracht van: Vijverhof BV Ontwikkeling<br>Postbus 40<br>1730 ZG Nieuwe Niedorp                                                      |  | deze tekening blijft eigendom van bouw bureau Sjaak Schouten en mag niet zonder toestemming worden gekopieerd.                                           |