



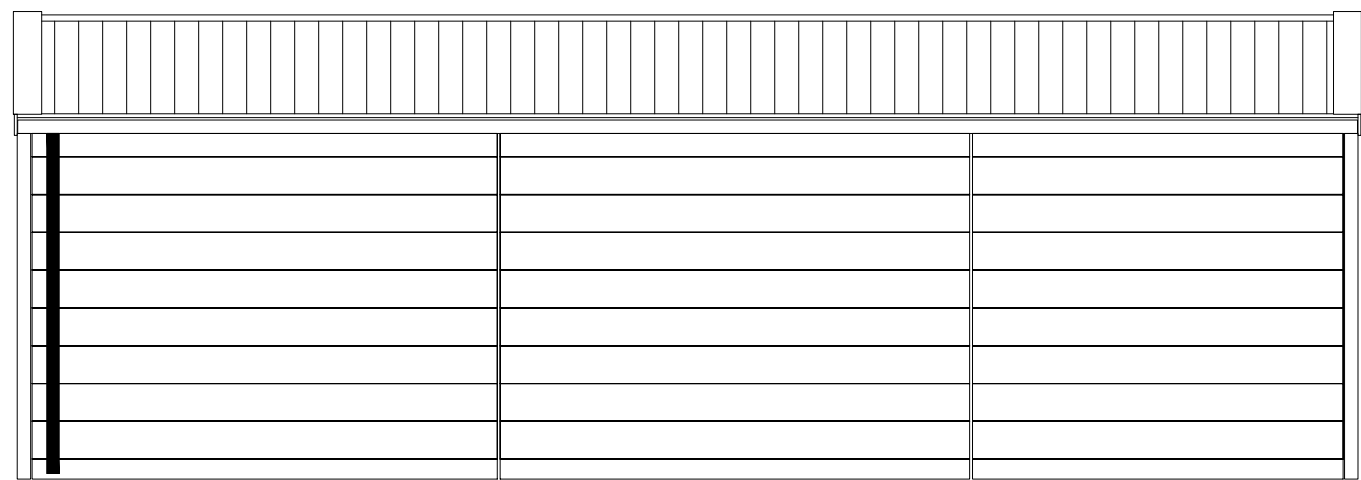


Achteraanzicht

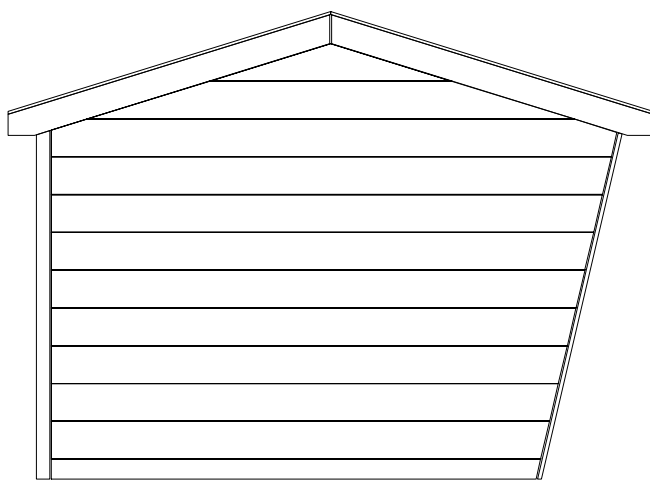



Linker zijaanzicht




Vooraanzicht

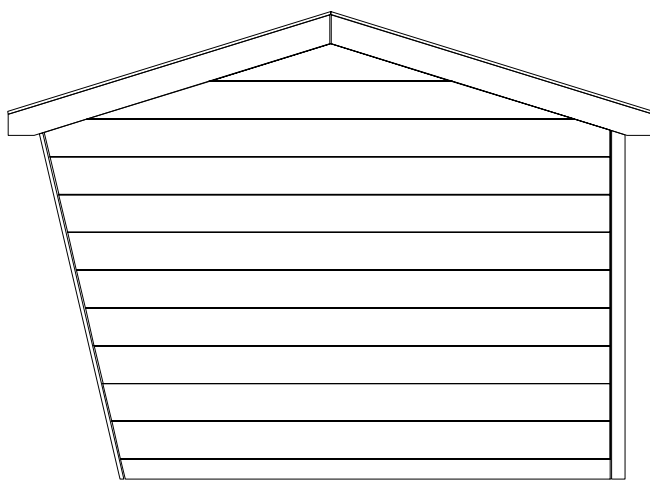


Rechter zijaanzicht

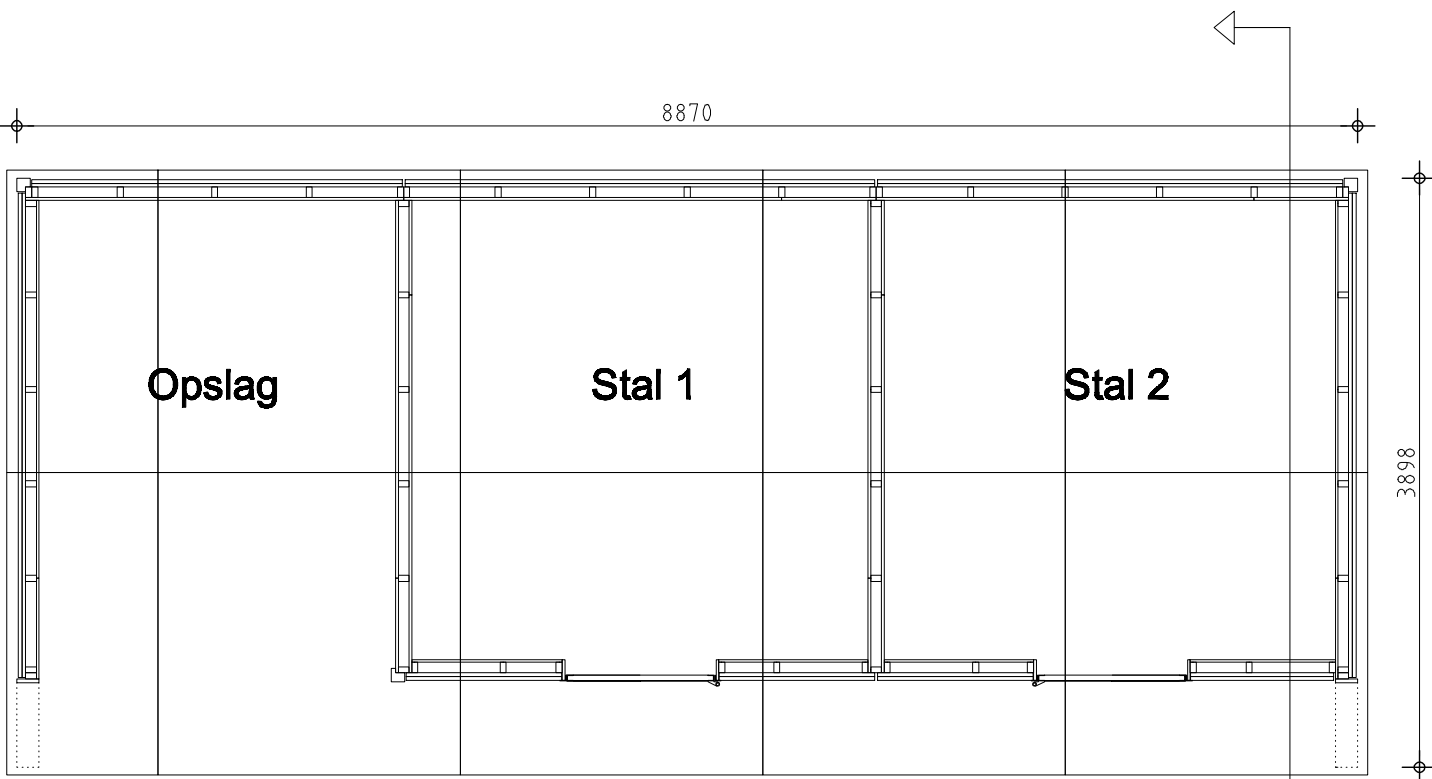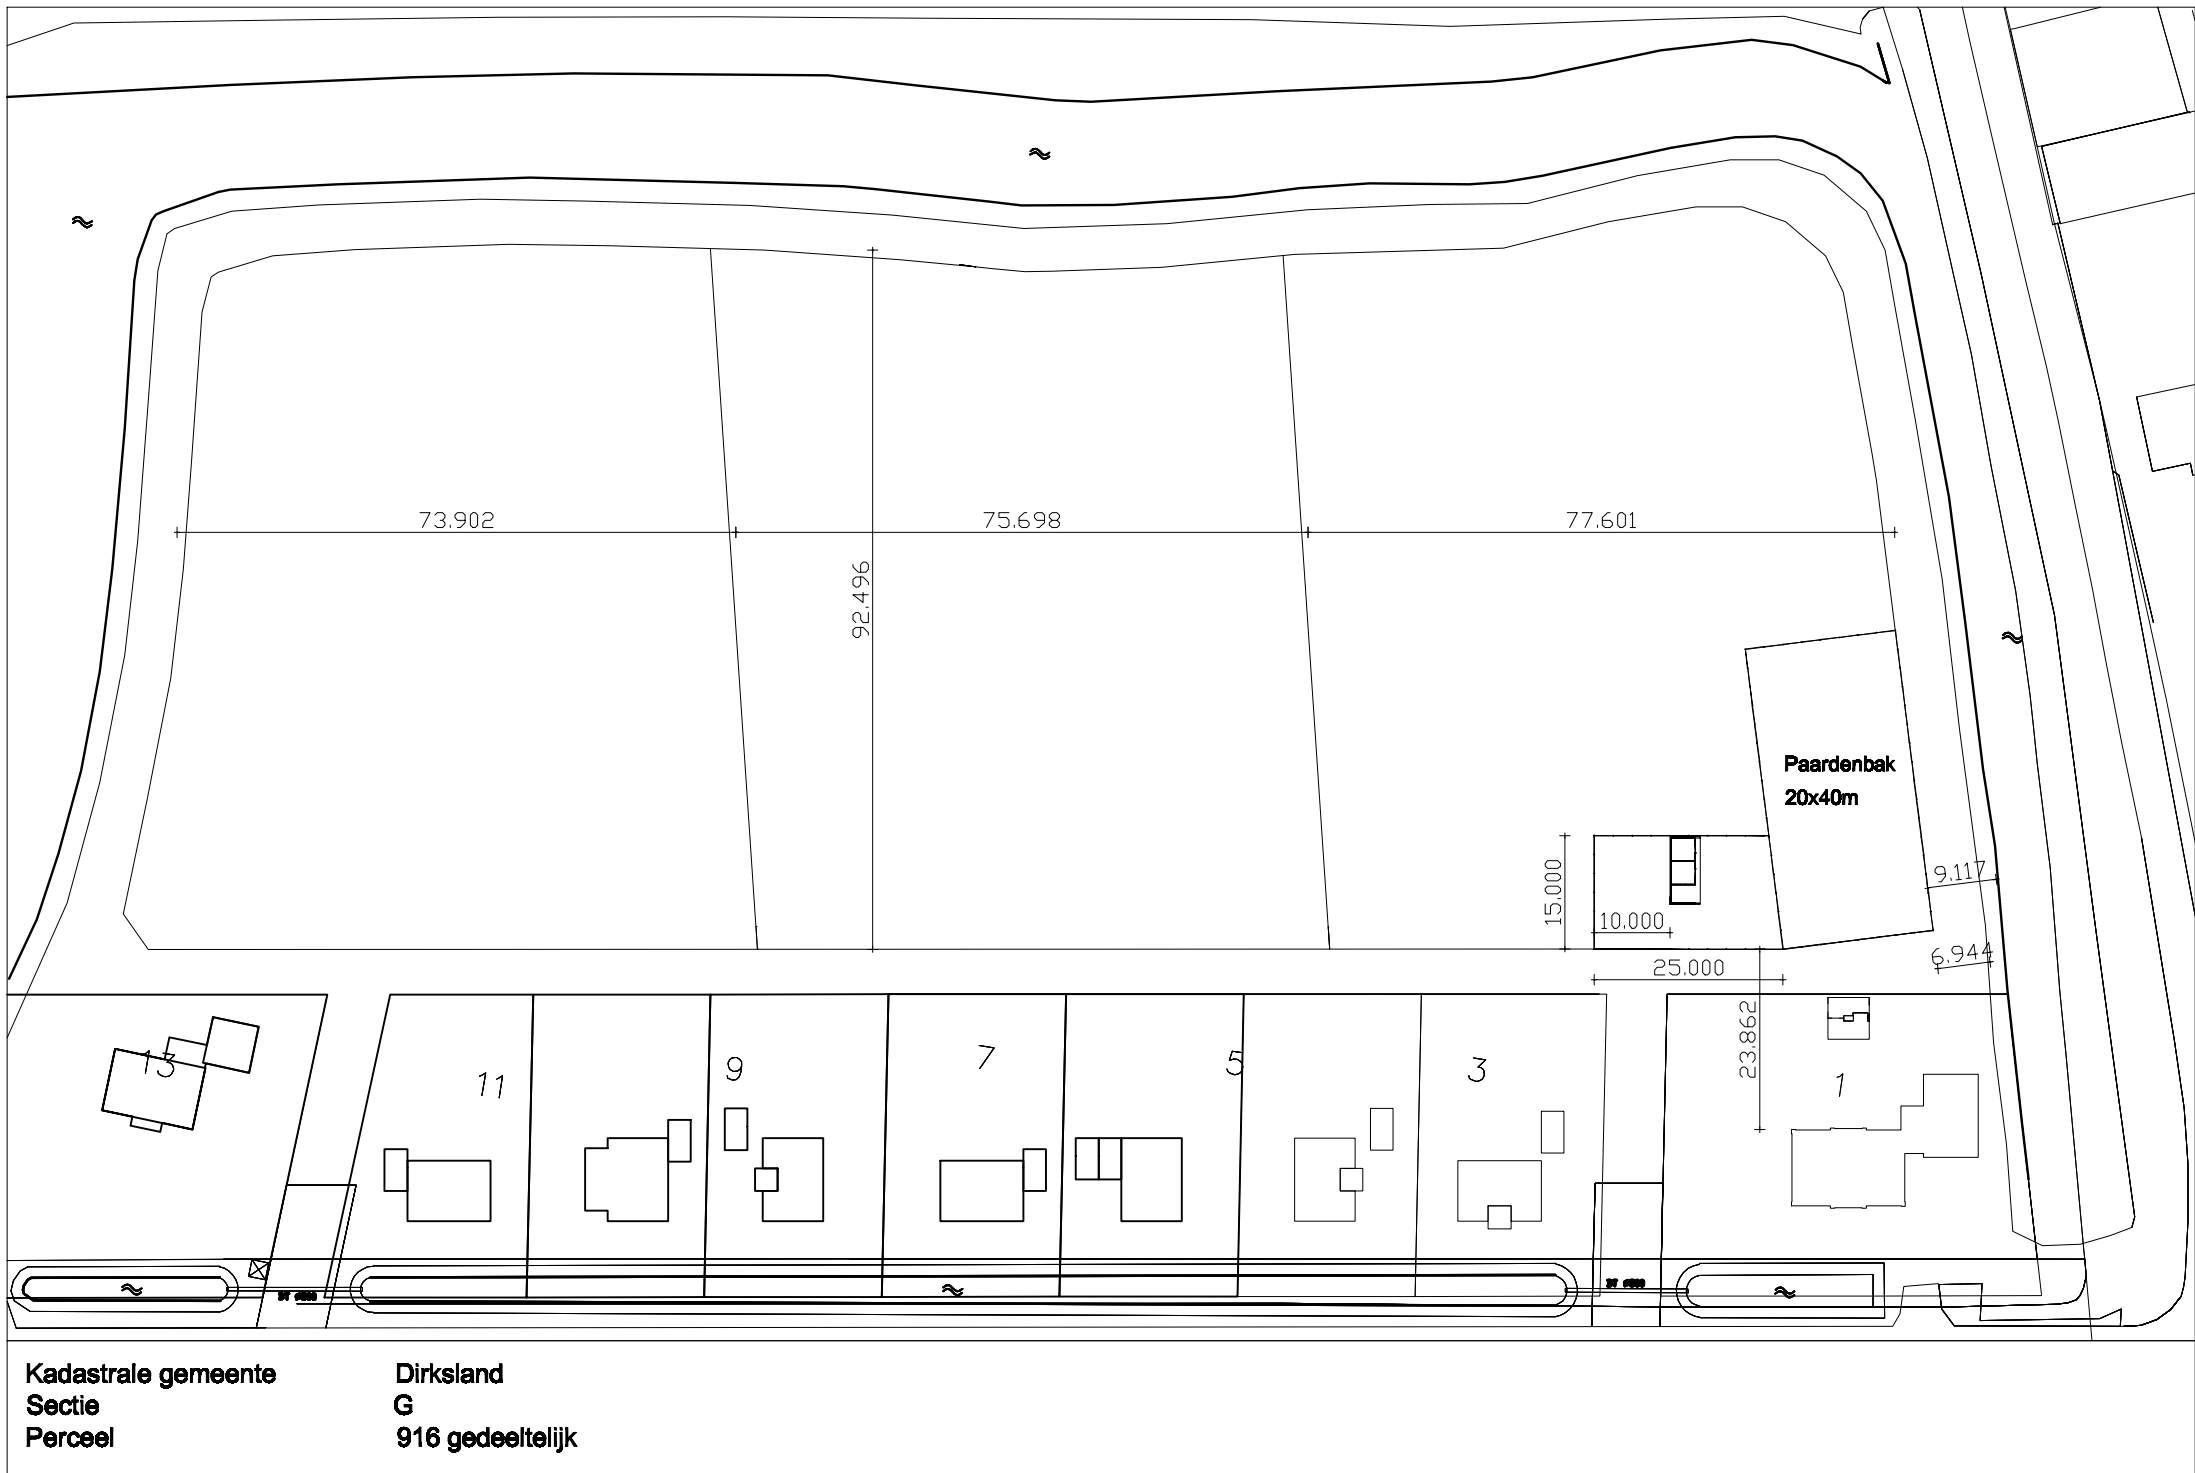

Plattegrond

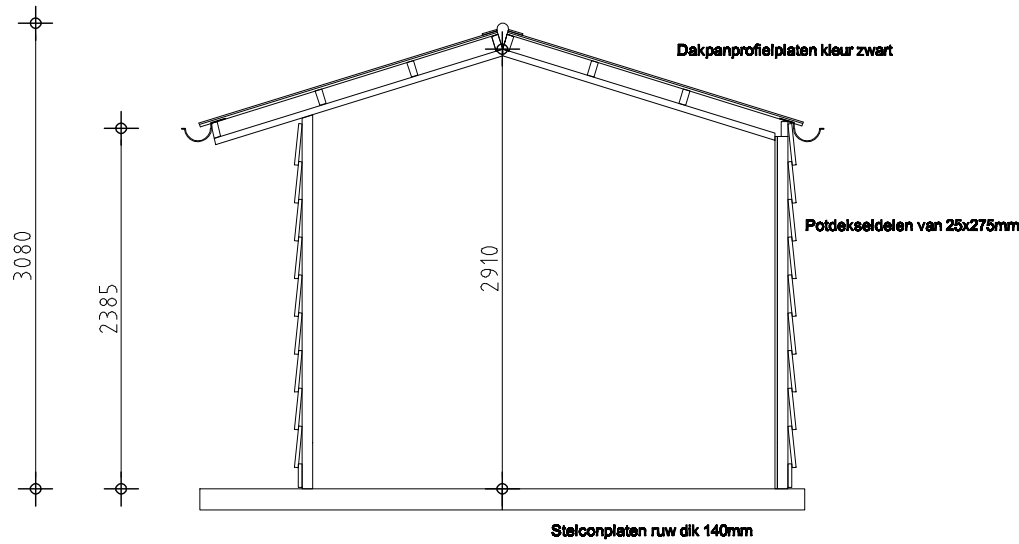

Doorsnede A-A

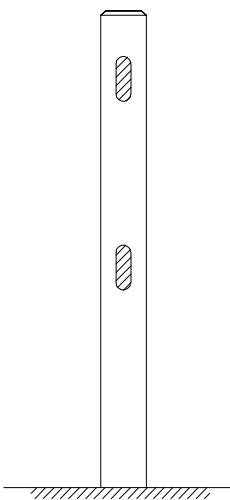

Detail omheining paardenbak

Palen rond 120mm
Hoogte 1250mm boven maaiveld
Liggers 40x120mm
Materiaal is geïmpregneerd grenen

Plan	Plaatsen omheining paardenbak en stalietje Haveloozweg 2 3247 GD Dirksland	bladnr. 01
		werknr. 000
Opdrachtgever	Estate Invest BV De Hofjes 16 3241 ML Middelhamis	schaal 1:50
		fase
onderwerp	Gevels plattegronden en situatie	
	Estate Invest BV De Hofjes 16 3241 ML Middelhamis Tel 0187 480400	datum 05-06-2014
		afm. A1